



平面図(1:1000)①

令和 8 年度		
工事番号	第5-91-11号	
路線 河川	国道279号道路改良(奥内ハコ久) 工事用道路設置工事	
施工箇所	青森県むつ市大字奥内 地内	
平面図(1)	縮尺	1:1000
図面番号	6 葉中 1	
下北県土整備事務所		
青 森 県		

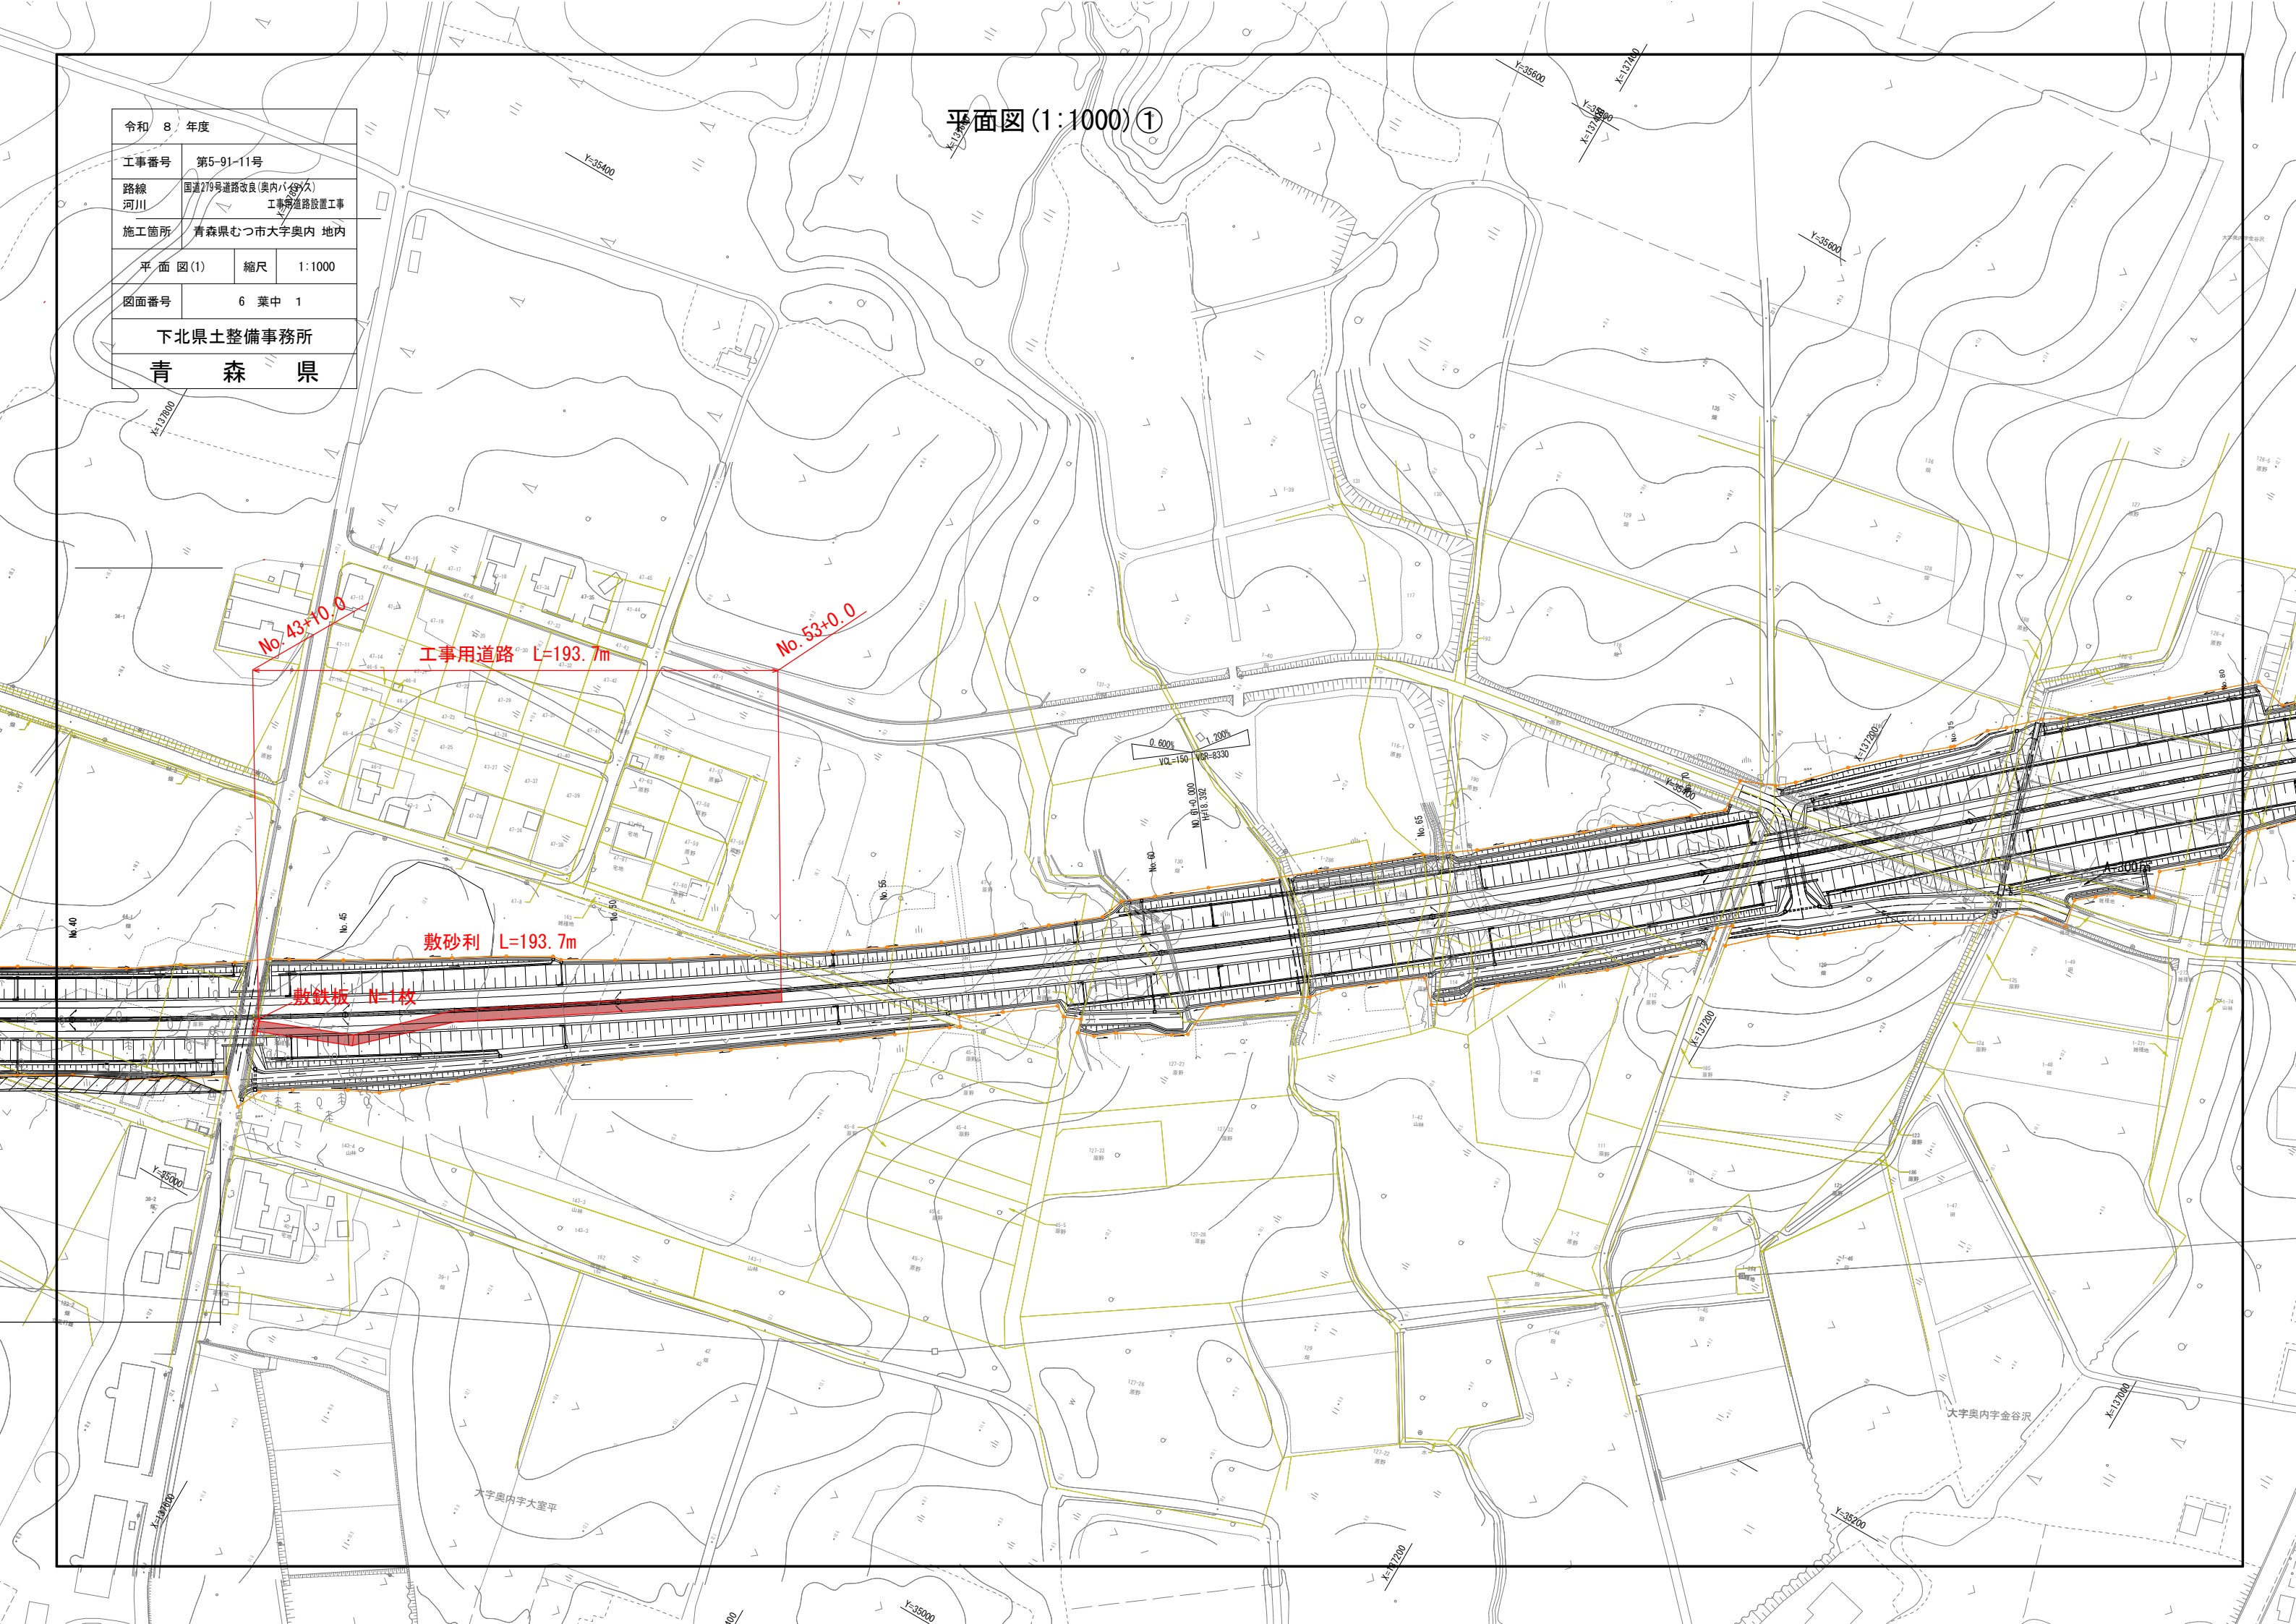


平面图 (1:1000) ②

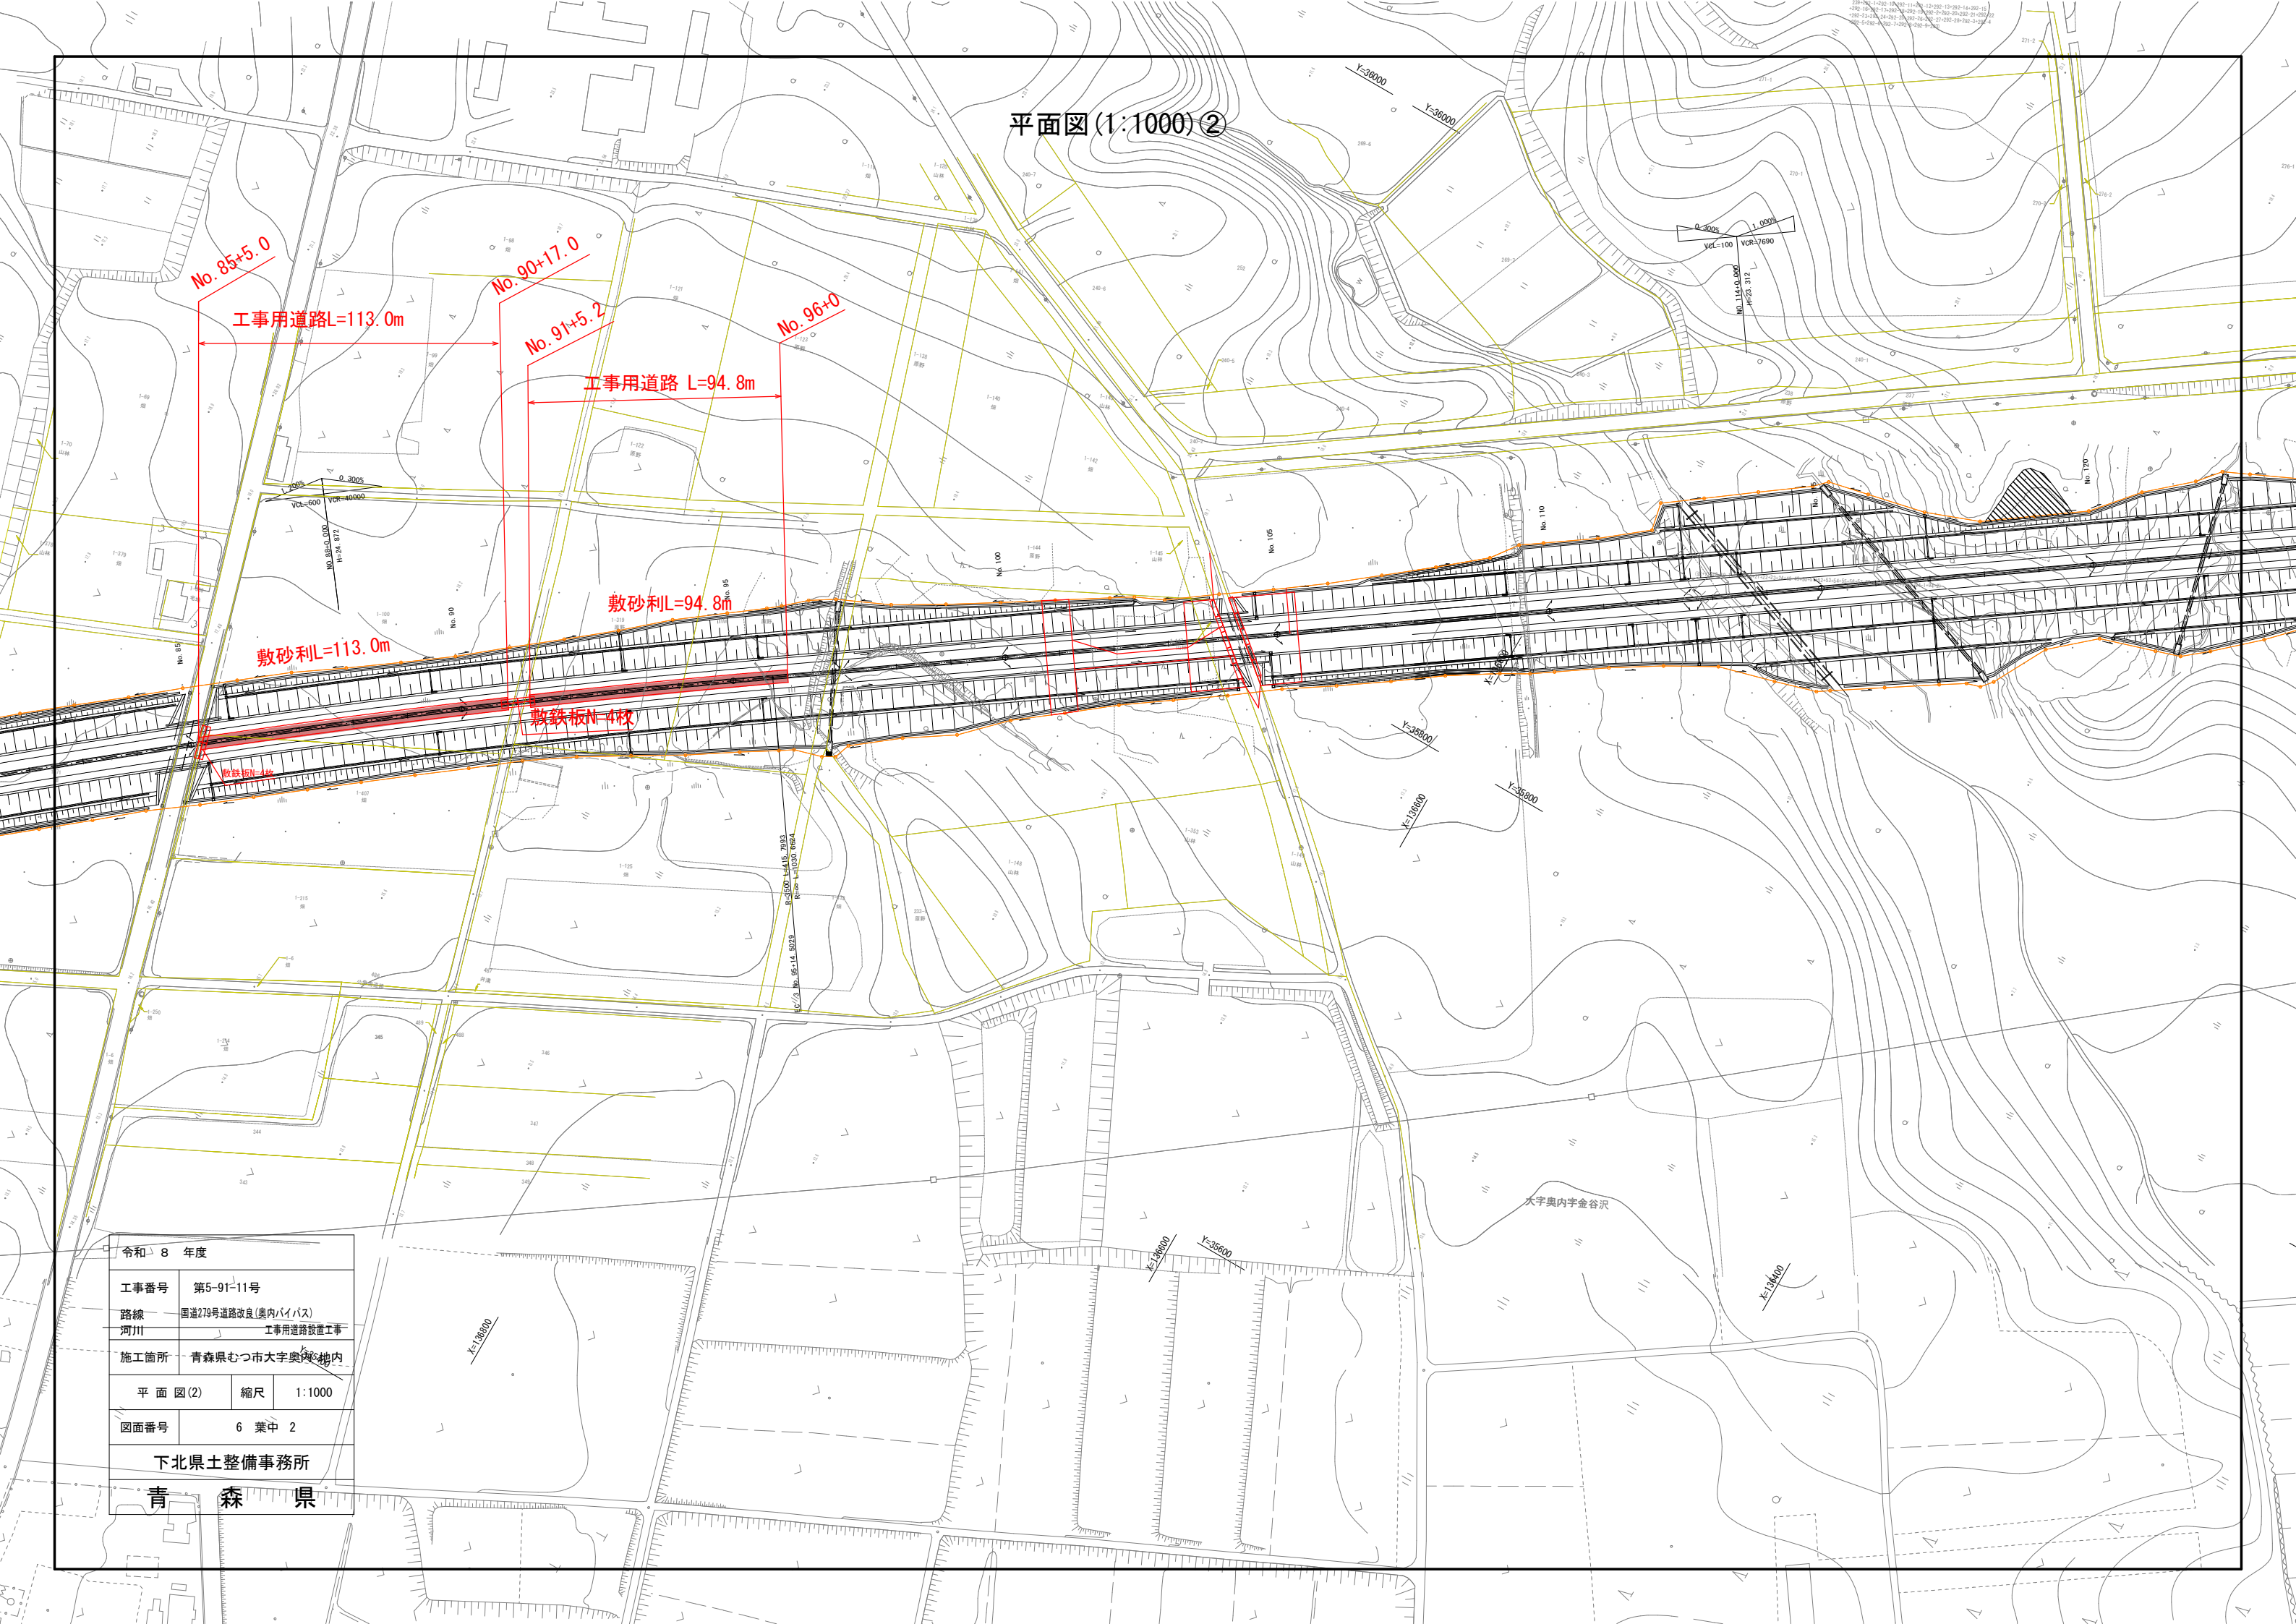

令和 8 年度		
工事番号	第5-91-11号	
路線	国道279号道路改良(奥内バイパス)	
河川	工事用道路設置工事	
施工箇所	青森県むつ市大字奥内地区内	
平面図(2)	縮尺	1:1000
図面番号	6 葉中 2	
下北県土整備事務所		
青森県		


仮設工平面図(1:1000)参考図

令和 8 年度		
工事番号	第5-91-11号	
路線 河川	国道279号道路改良(奥内バイパス) 工事用道路設置工事	
施工箇所	青森県むつ市大字奥内 地内	
仮設平面図	縮尺	1:1000
図面番号	6 葉中 3	
下北県土整備事務所		
青	森	県

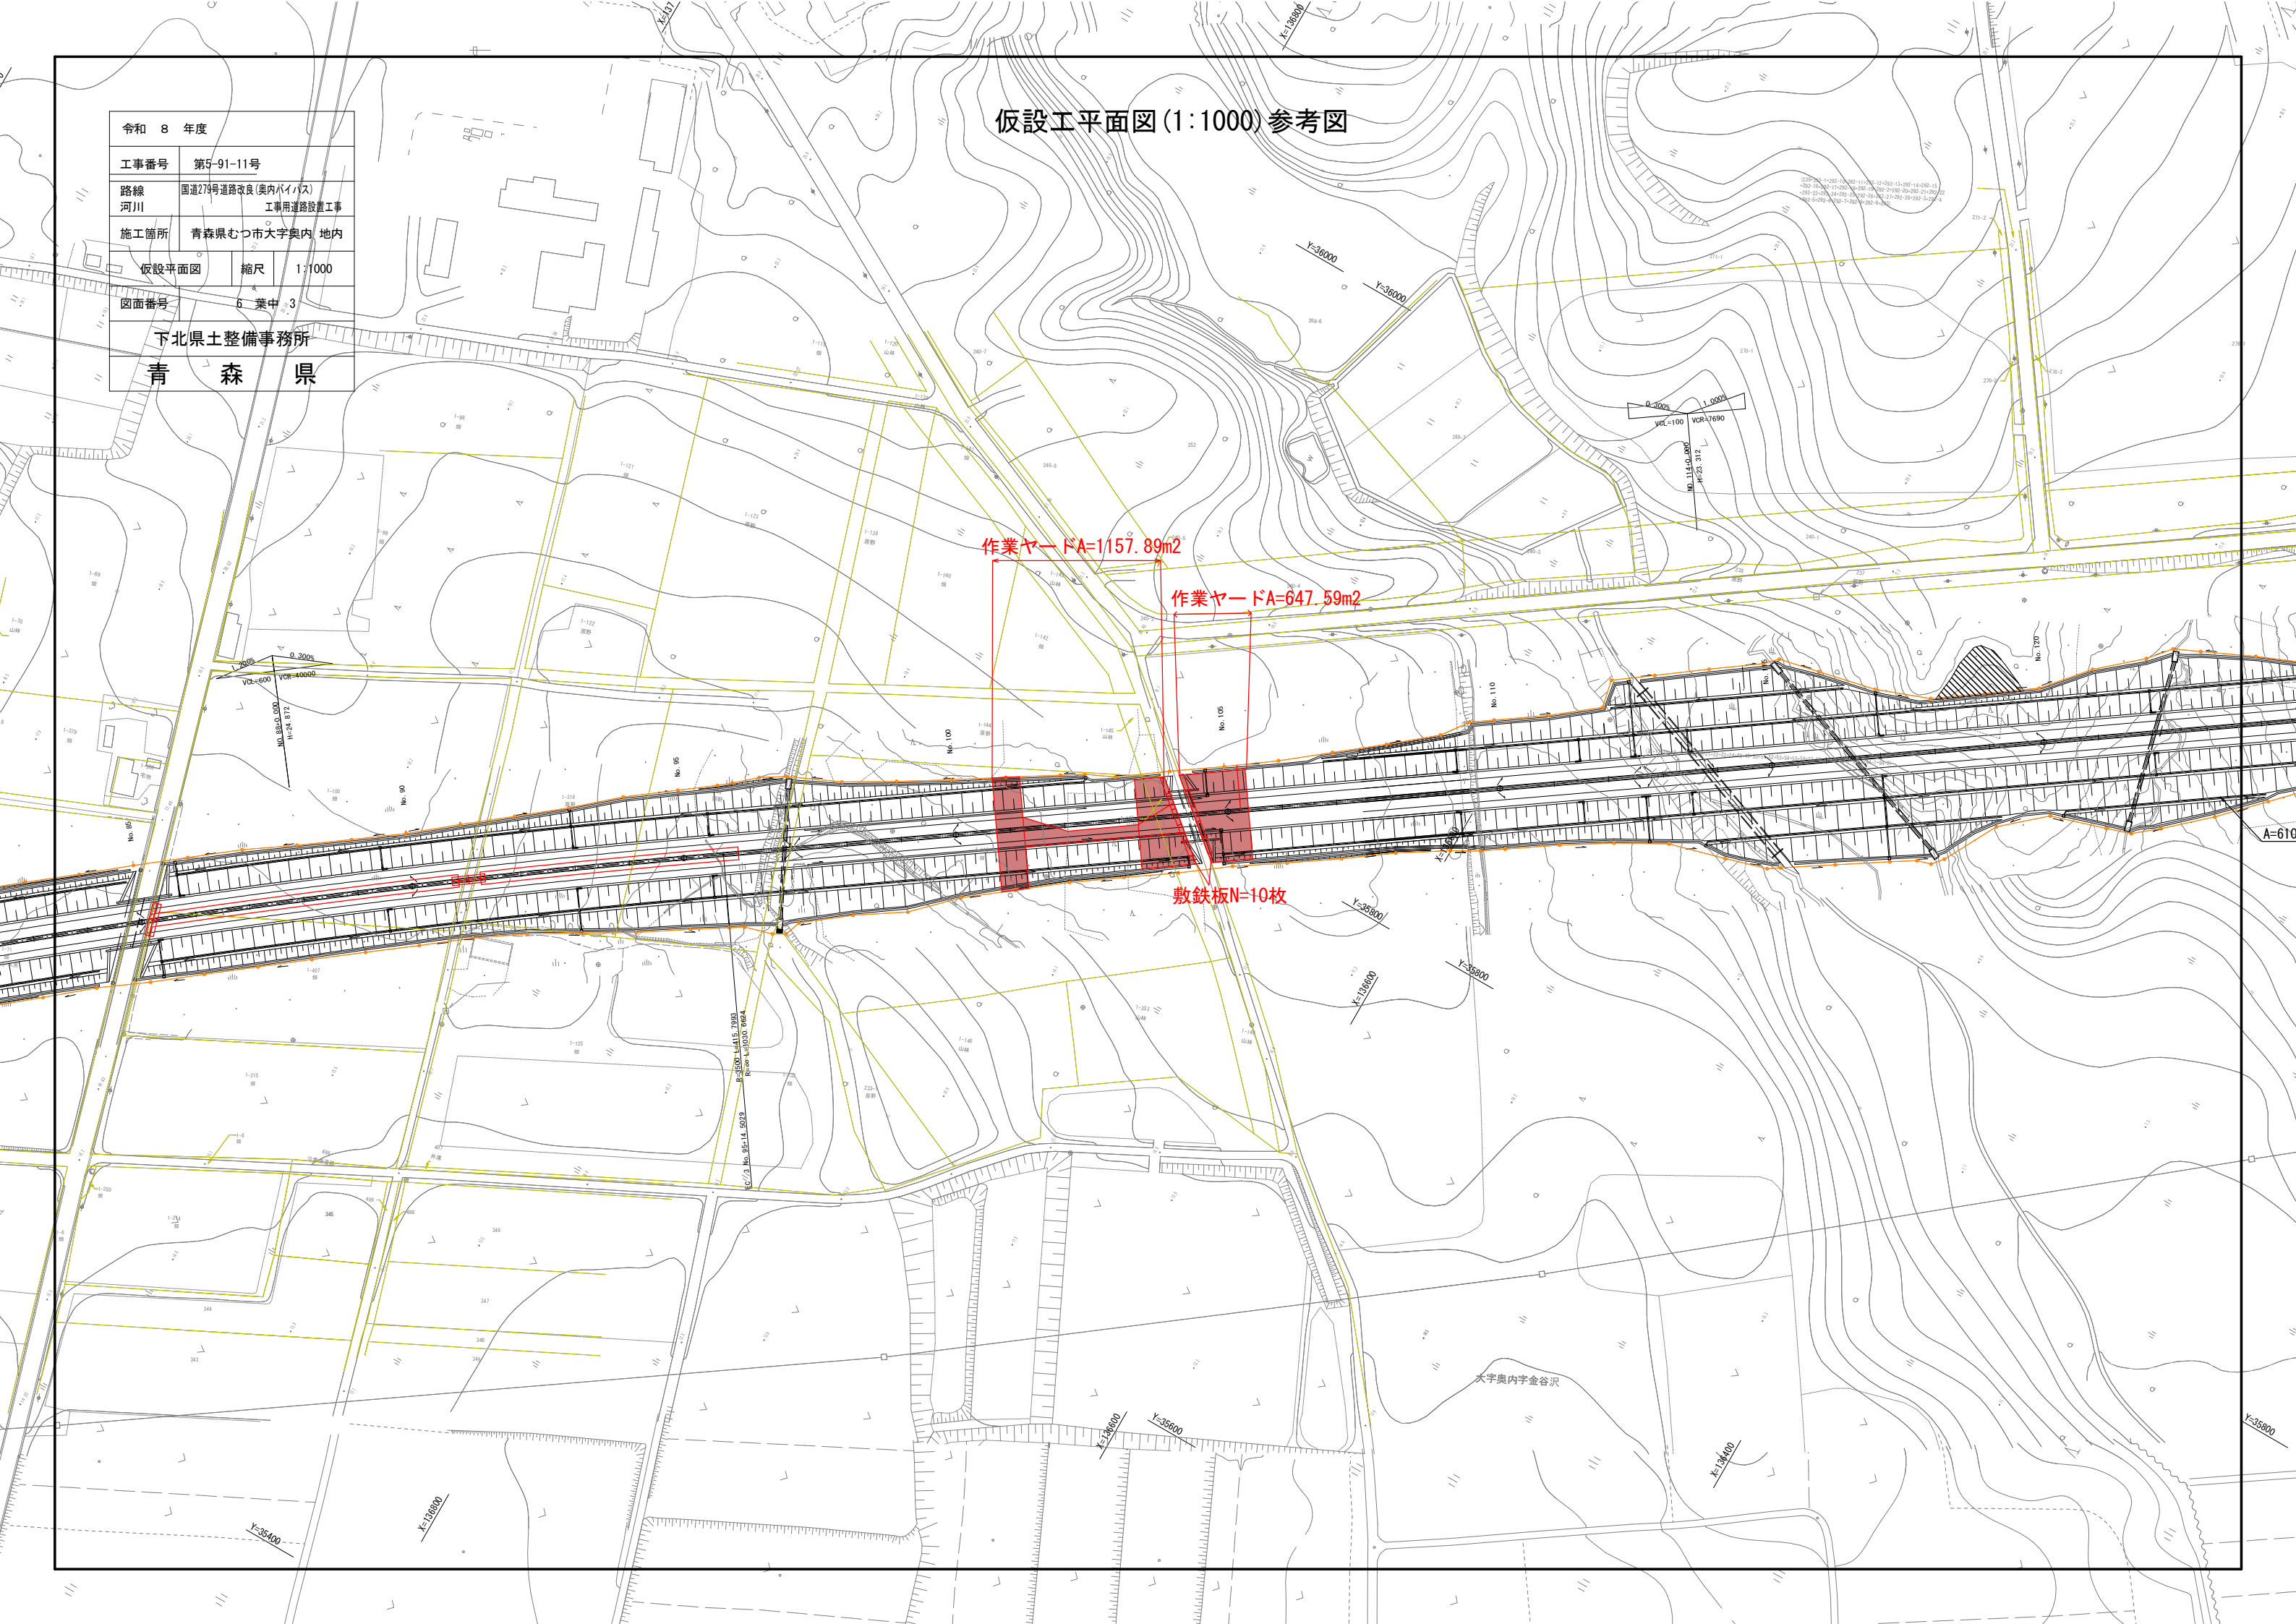


平面図(準備費施工範囲)

令和 8 年度		
工事番号	第5-91-11号	
路線	国道279号道路改良(奥内バイパス)	
河川	工事用道路設置工事	
施工箇所	青森県むつ市大字奥内 地内	
施工範囲図	縮尺	1:1000
図面番号	6 葉中 4	
下北県土整備事務所		
青 森 県		

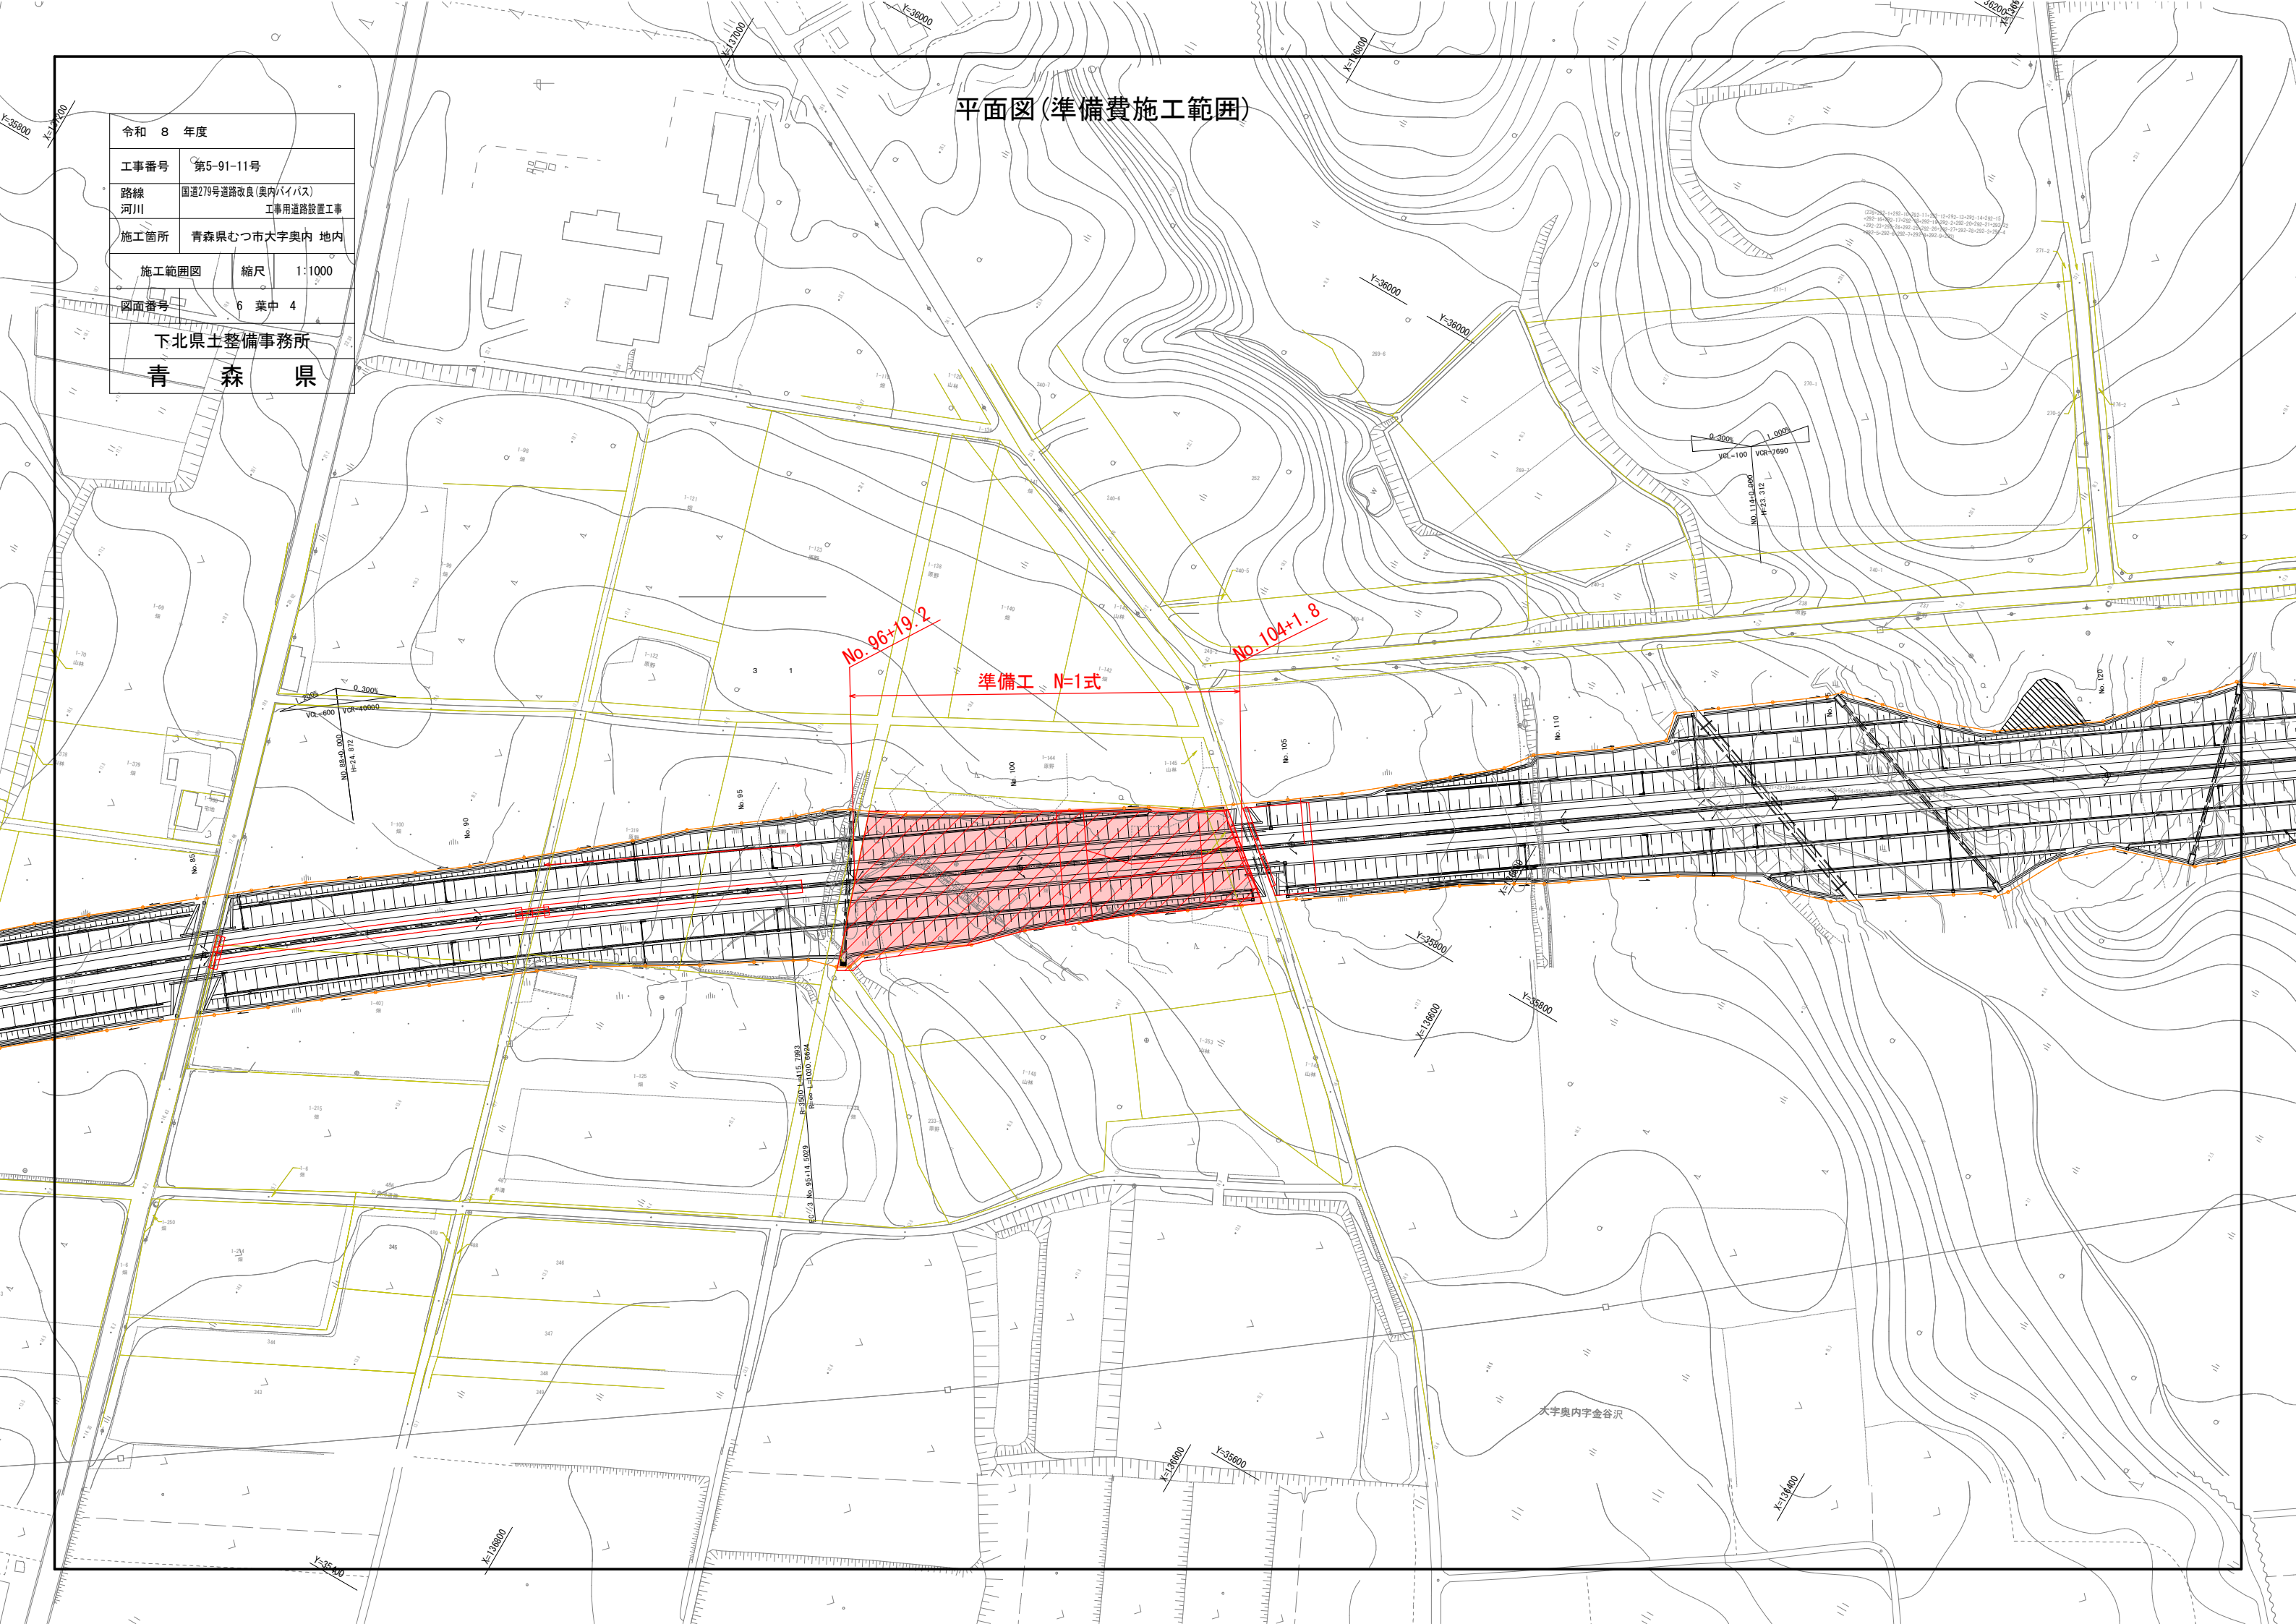


用地仮杭設置平面図①(参考図)

令和 8 年度		
工事番号	第5-91-11号	
路線 河川	国道279号道路改良(奥内バイパス) 工事用道路設置工事	
施工箇所	青森県むつ市大字奥内 地内	
用地仮杭設置図(1)	縮尺	1:1000
図面番号	6 葉 中 5	
下北県土整備事務所		
青 森 県		

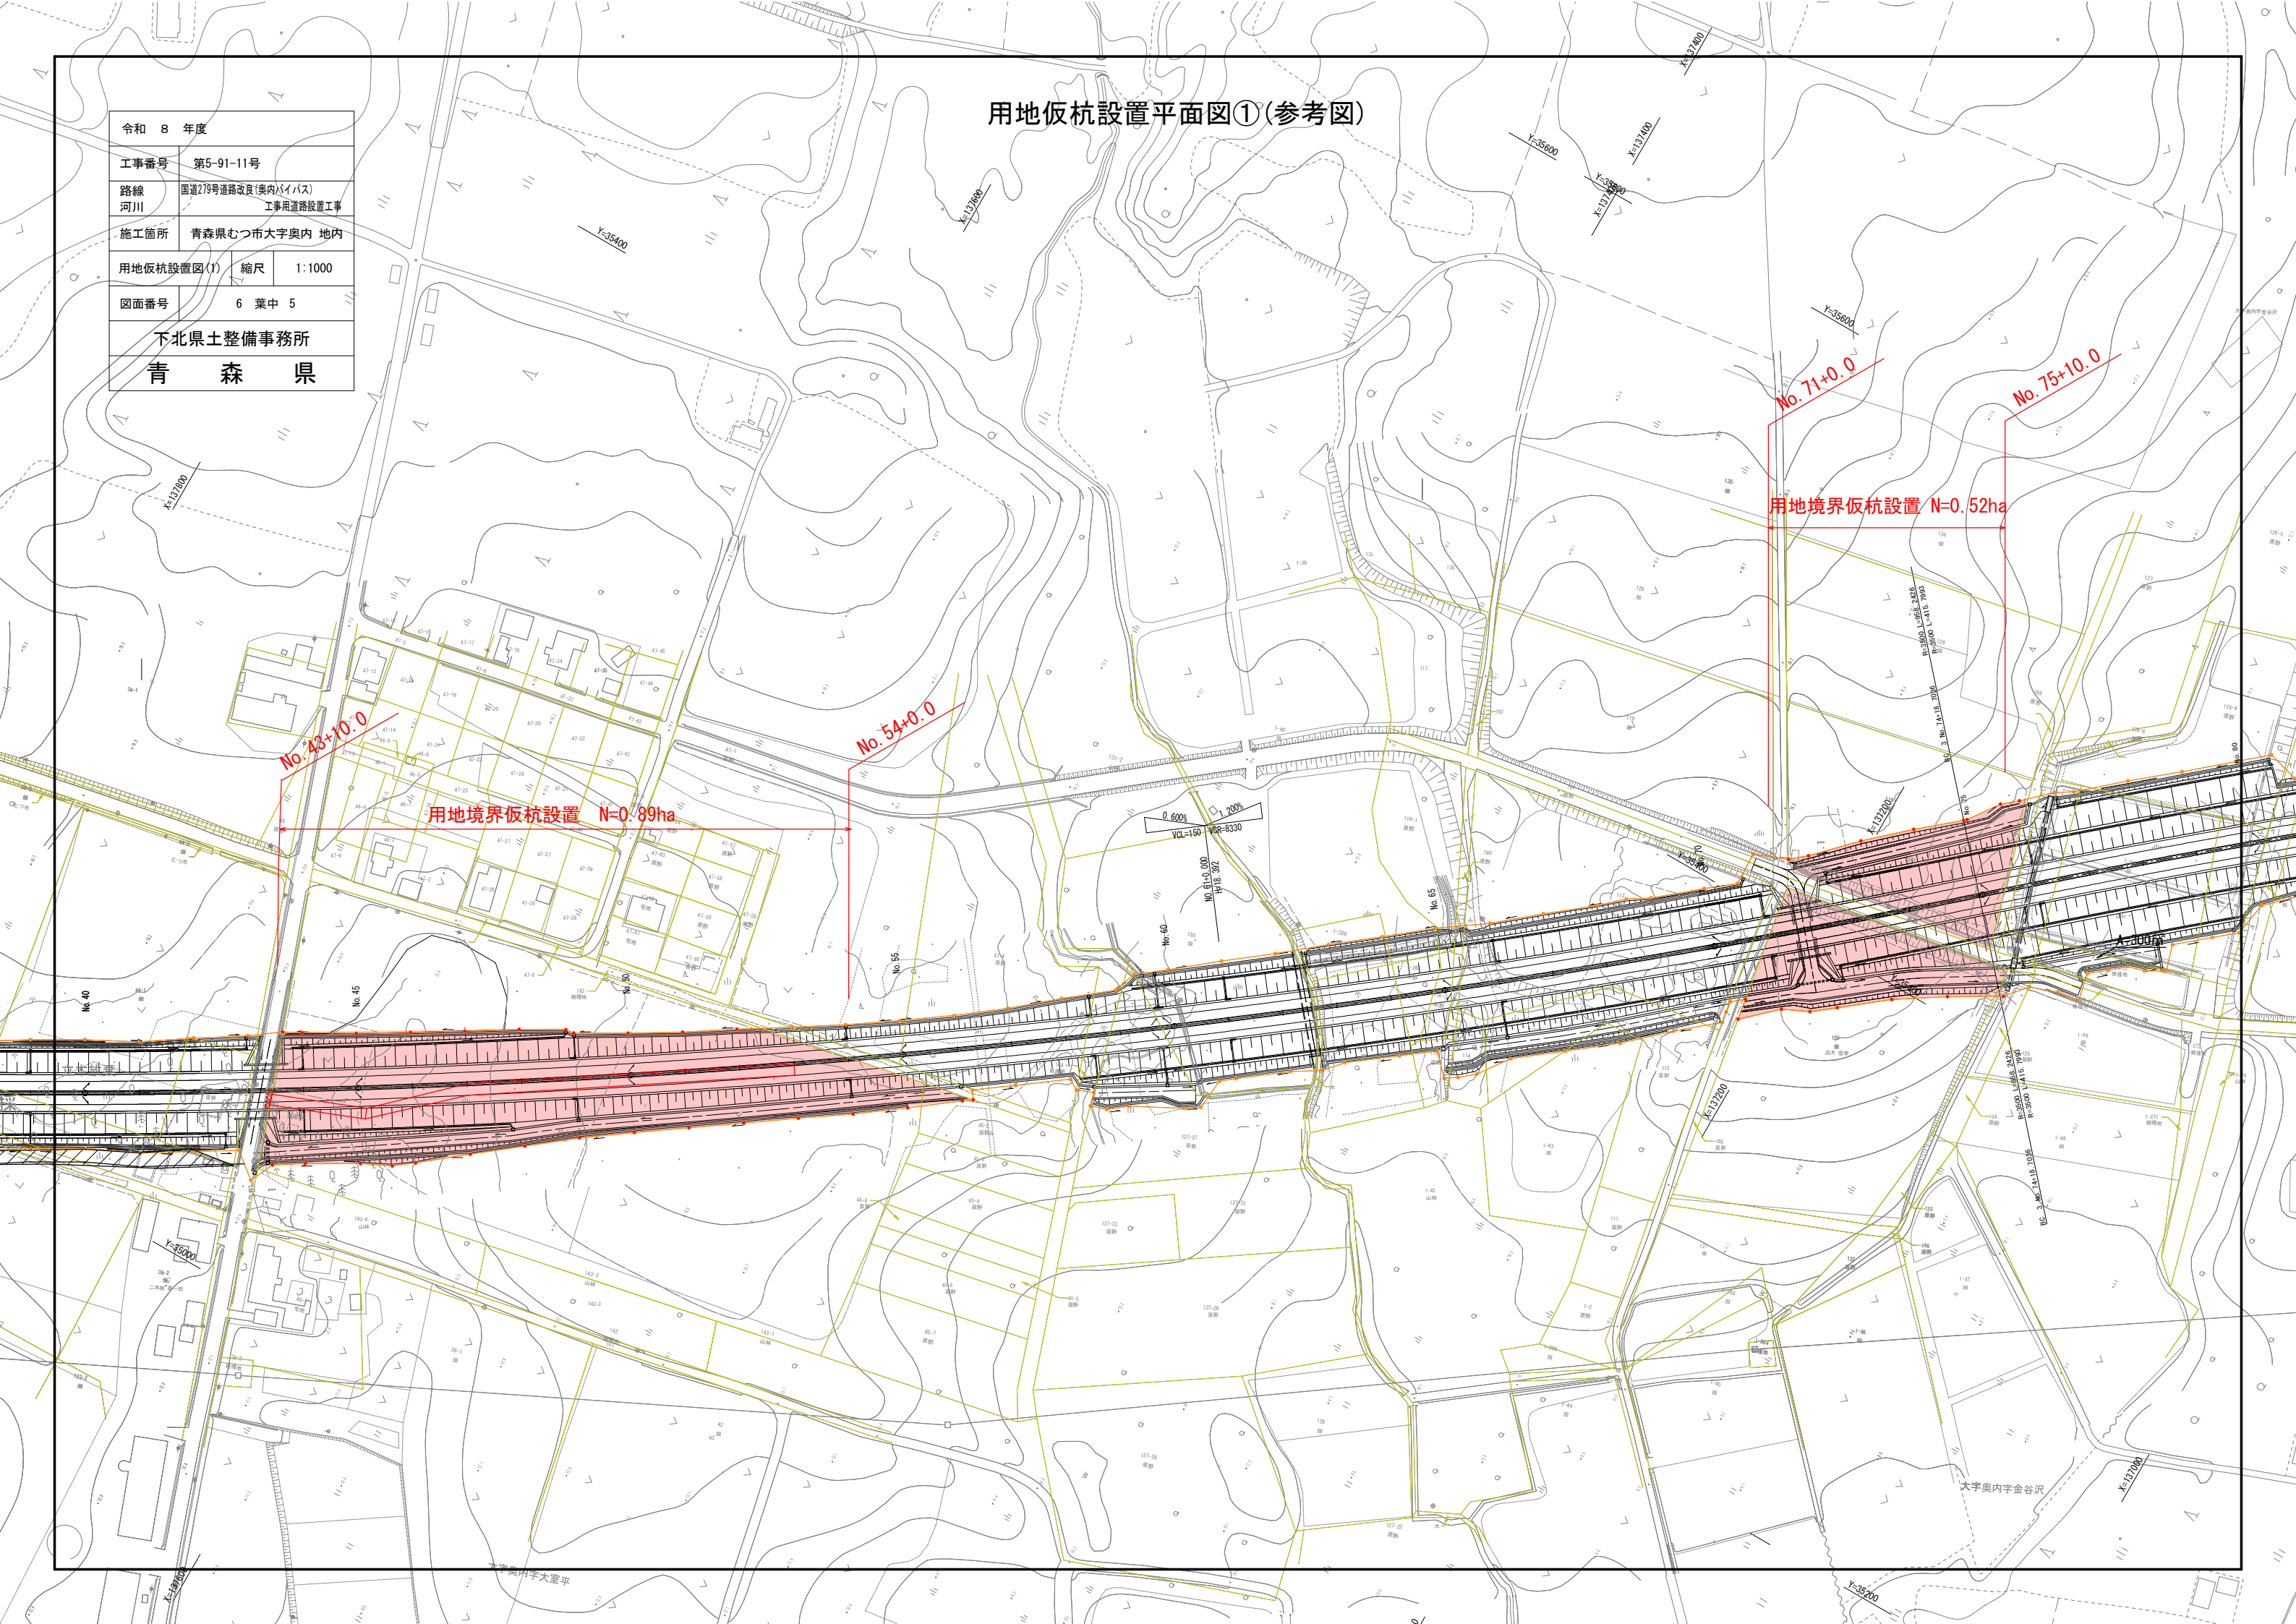

用地仮杭設置平面図②(参考図)

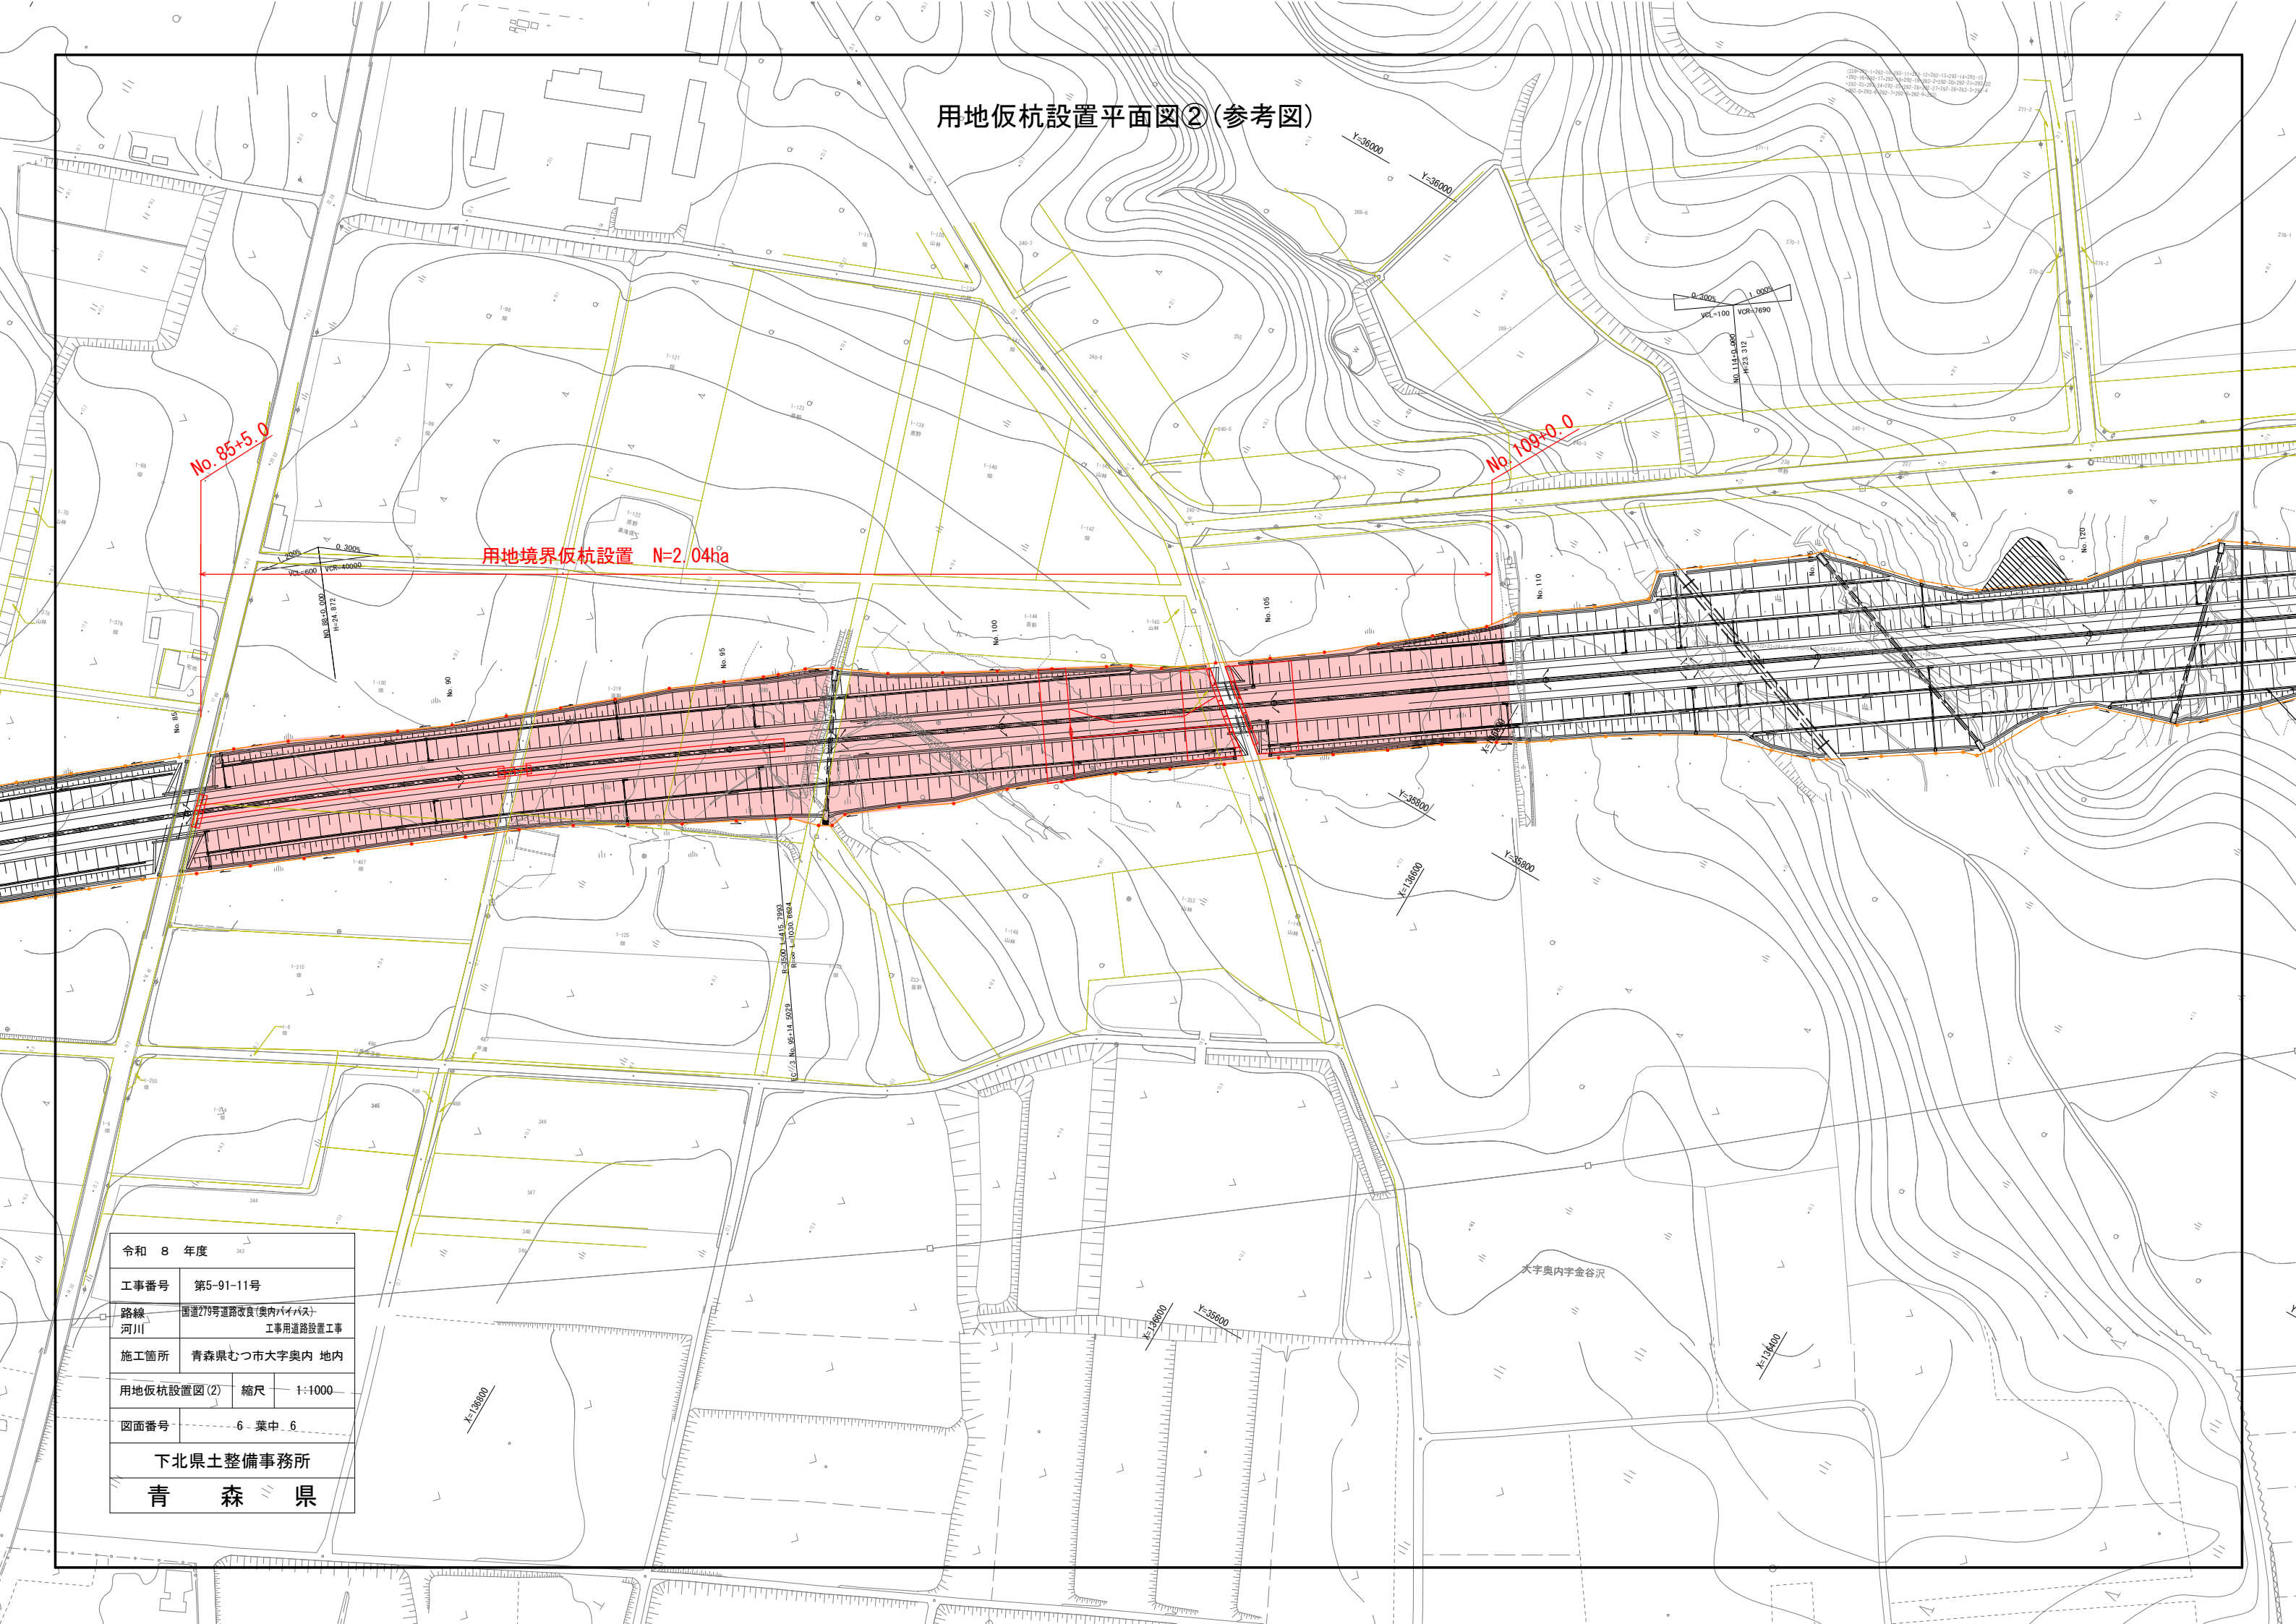

令和 8 年度		
工事番号	第5-91-11号	
路線 河川	国道279号道路改良(奥内バイパス) 工事用道路設置工事	
施工箇所	青森県むつ市大字奥内 地内	
用地仮杭設置図(2)	縮尺	1:1000
図面番号	6 葉中 6	
下北県土整備事務所		
青 森 県		