



## 位置図

工事箇所

この地図の作成に当たっては、国土地理院長の承認を得て、同院発行の基盤地図情報及び電子地形図(タイル)を使用した。(承認番号 令元情使 第634号)

|                           |              |
|---------------------------|--------------|
| 令和8年度<br>重質管内建設発生土受入地整備工事 |              |
| 工事番号                      | 緑 第 1250-4 号 |
| 路線<br>種別                  | 国道 4 号       |
| 施工箇所 東津軽郡平内町大字浜子 地内       |              |
| 平面図                       | 縮尺 図示        |
| 図面番号                      | 10 葉中 1      |
| 青森県東青森土整備事務所<br>青 森 県     |              |

## 計画平面図

S=1:1,000

工事終点  
NO.29+7.292

施工延長  $L = 54.2 + 223.2 = 277.4 \text{ m}$

工事起点  
NO.3

L=54.2m

掘削 V=7330m<sup>3</sup>

NO.26+13.053

L=223.2m

掘削 V=10600m<sup>3</sup> 盛土 V=16100m<sup>3</sup>

NO.14+3.202

NO.39+14.2

NO.39

NO.38

NO.37

NO.36

NO.35

NO.34

NO.33

NO.32

NO.31

NO.30

NO.29

NO.28

NO.27

NO.26

NO.25

NO.24

NO.23

NO.22

NO.21

NO.20

NO.19

NO.18

NO.17

NO.16

NO.15

NO.14

NO.13

NO.12

NO.11

NO.10

NO.9

NO.8

NO.7

NO.6

NO.5

NO.4

NO.3

NO.2

NO.1

NO.0

NO.39+14.2

NO.38

NO.37

NO.36

NO.35

NO.34

NO.33

NO.32

NO.31

NO.30

NO.29

NO.28

NO.27

NO.26

NO.25

NO.24

NO.23


NO.22

|                           |                |                       |  |
|---------------------------|----------------|-----------------------|--|
| 令和8年度<br>東青管内建設発生土受入地整備工事 |                |                       |  |
| 工事番号                      | 繰 第 1250-4 号   |                       |  |
| 路線<br>河川 名                | 国道 4 号         |                       |  |
| 施工箇所                      | 東津軽郡平内町大字浜子 地内 |                       |  |
| 縦断図 (1/2)                 | 縮尺             | V=1: 200<br>H=1: 1000 |  |
| 図面番号                      | 10 葉中 2        |                       |  |
| 青森県東青県土整備事務所              |                |                       |  |
| 青 森 県                     |                |                       |  |

平

02  
19


計画縦断図 (1/2)

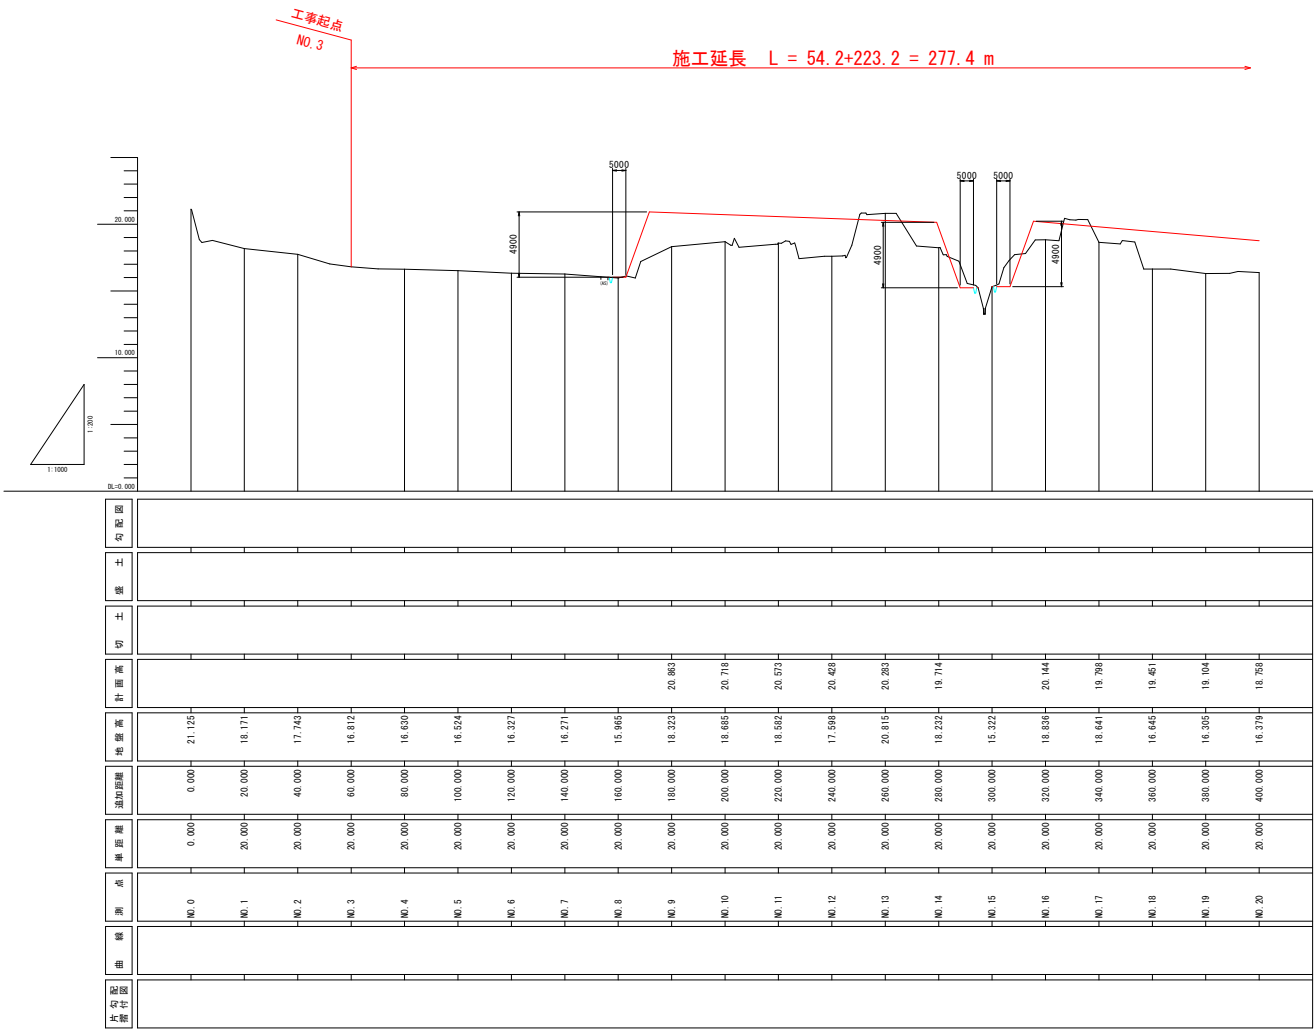

|                           |                |                      |  |
|---------------------------|----------------|----------------------|--|
| 令和8年度<br>東青管内建設発生土受入地整備工事 |                |                      |  |
| 工事番号                      | 横 第 1250-4 号   |                      |  |
| 路線<br>冊冊                  | 国道 4 号         |                      |  |
| 施工箇所                      | 東津軽郡平内町大字浜子 地内 |                      |  |
| 縦 断 図 (2/2)               | 縮尺             | V=1: 200<br>H=1:1000 |  |
| 図面番号                      | 10 葉中 3        |                      |  |
| 青森県東青県土整備事務所              |                |                      |  |
| 青 森 県                     |                |                      |  |

平 03  
19

計画縦断図 (2/2)

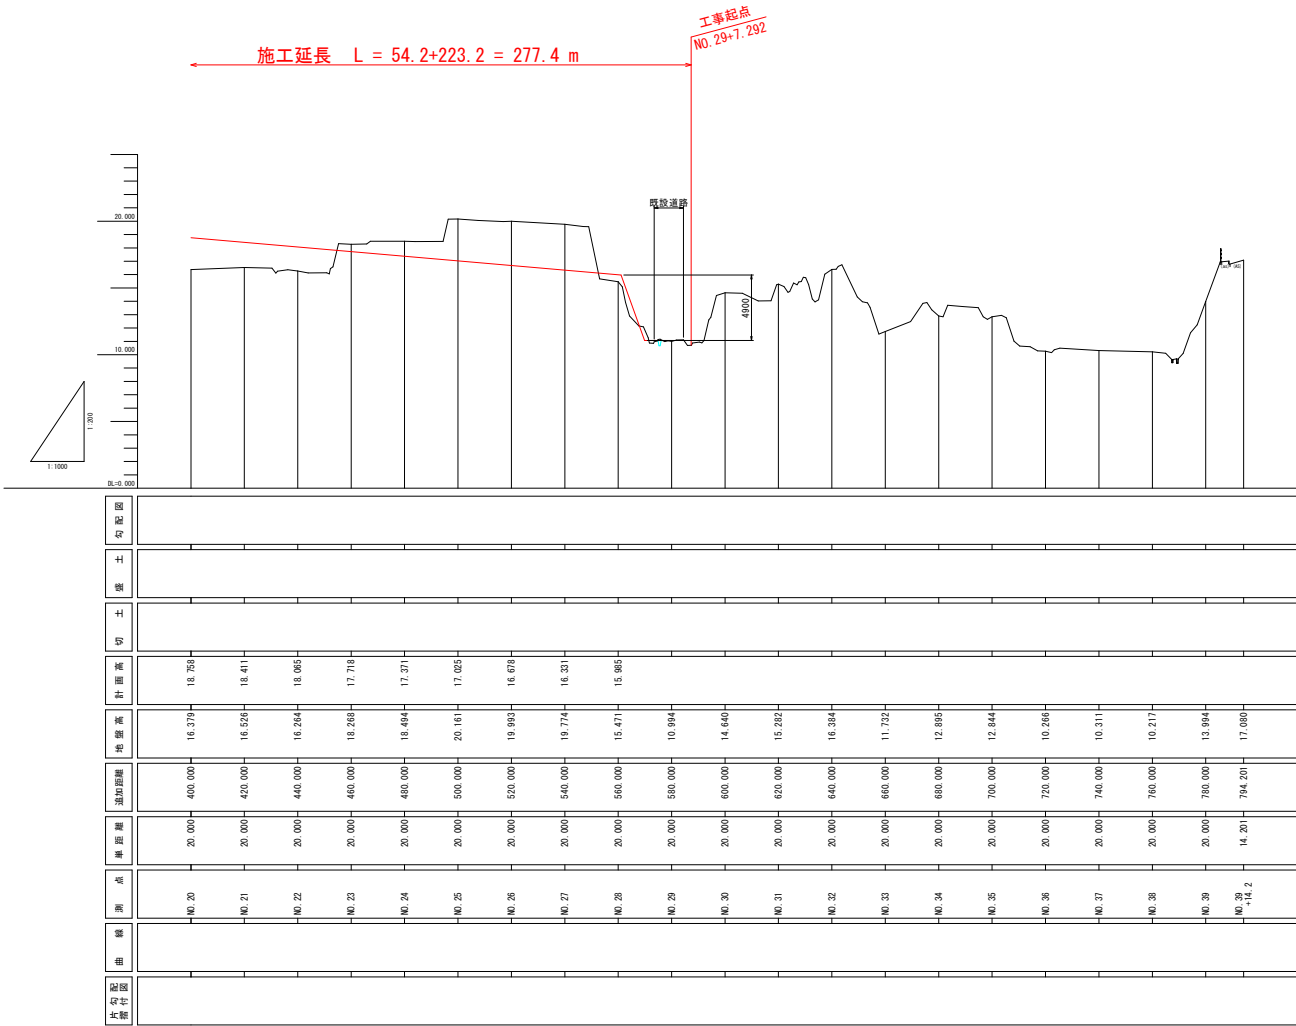

|                           |                |         |
|---------------------------|----------------|---------|
| 令和8年度<br>東青管内建設発生土受入地整備工事 |                |         |
| 工事番号                      | 緑 第 1250-4 号   |         |
| 路線<br>河川 名                | 国道 4 号         |         |
| 施工箇所                      | 東津軽郡平内町大字浜子 地内 |         |
| 横断図 (1/10)                | 縮尺             | S=1:300 |
| 図面番号                      | 10 葉中 4        |         |
| 青森県東青県土整備事務所              |                |         |
| 青 森 県                     |                |         |

NO. 5  
00+00.000  
200

計画横断図 (1/10)

|       |     |       |
|-------|-----|-------|
| Bブロック |     |       |
| 掘削    | CA1 | 89.1  |
| 掘削    | CA2 | 0.6   |
| 填土    | BA1 | 144.6 |
| 填土法面  | BL  | 20.2  |

東側側溝

NO. 4  
00+00.000  
200

|       |     |      |
|-------|-----|------|
| Bブロック |     |      |
| 掘削    | CA1 | 34.0 |
| 掘削    | CA2 | 0.6  |
| 填土    | BA1 | 67.0 |
| 填土法面  | BL  | 20.2 |

東側側溝

掘削（左除く）24.4m3  
掘削（左除く）24.4m3

工事起点  
NO. 3  
00+00.000  
200

|                           |                |         |   |
|---------------------------|----------------|---------|---|
| 令和8年度<br>東青管内建設発生土受入地整備工事 |                |         |   |
| 工事番号                      | 緑 第 1250-4 号   |         |   |
| 路線<br>番号                  | 国道 4 号         |         |   |
| 施工箇所                      | 東津軽郡平内町大字浜子 地内 |         |   |
| 横断図 (2/10)                | 幅尺             | S=1:300 |   |
| 図面番号                      | 10             | 葉中      | 5 |
| 青森県東青県土整備事務所              |                |         |   |
| 青 森 県                     |                |         |   |

NO. 8  
00+15.365  
70m

計画横断図 (2/10)


|       |     |       |      |
|-------|-----|-------|------|
| Bブロック |     |       |      |
| 掘削    | CA1 | 6.1   | 東側側溝 |
| 掘削    | CA2 | 0.6   |      |
| 盛土    | BA1 | 293.4 |      |
| 盛土法面  | BL  | 20.2  |      |

NO. 7  
00+16.221  
70m

|       |     |       |      |
|-------|-----|-------|------|
| Bブロック |     |       |      |
| 掘削    | CA1 | 174.8 | 東側側溝 |
| 掘削    | CA2 | 0.6   |      |
| 盛土    | BA1 | 94.2  |      |
| 盛土法面  | BL  | 20.2  |      |

NO. 6  
00+16.221  
70m

|       |     |       |      |
|-------|-----|-------|------|
| Bブロック |     |       |      |
| 掘削    | CA1 | 155.6 | 東側側溝 |
| 掘削    | CA2 | 0.5   |      |
| 盛土    | BA1 | 109.6 |      |
| 盛土法面  | BL  | 20.2  |      |

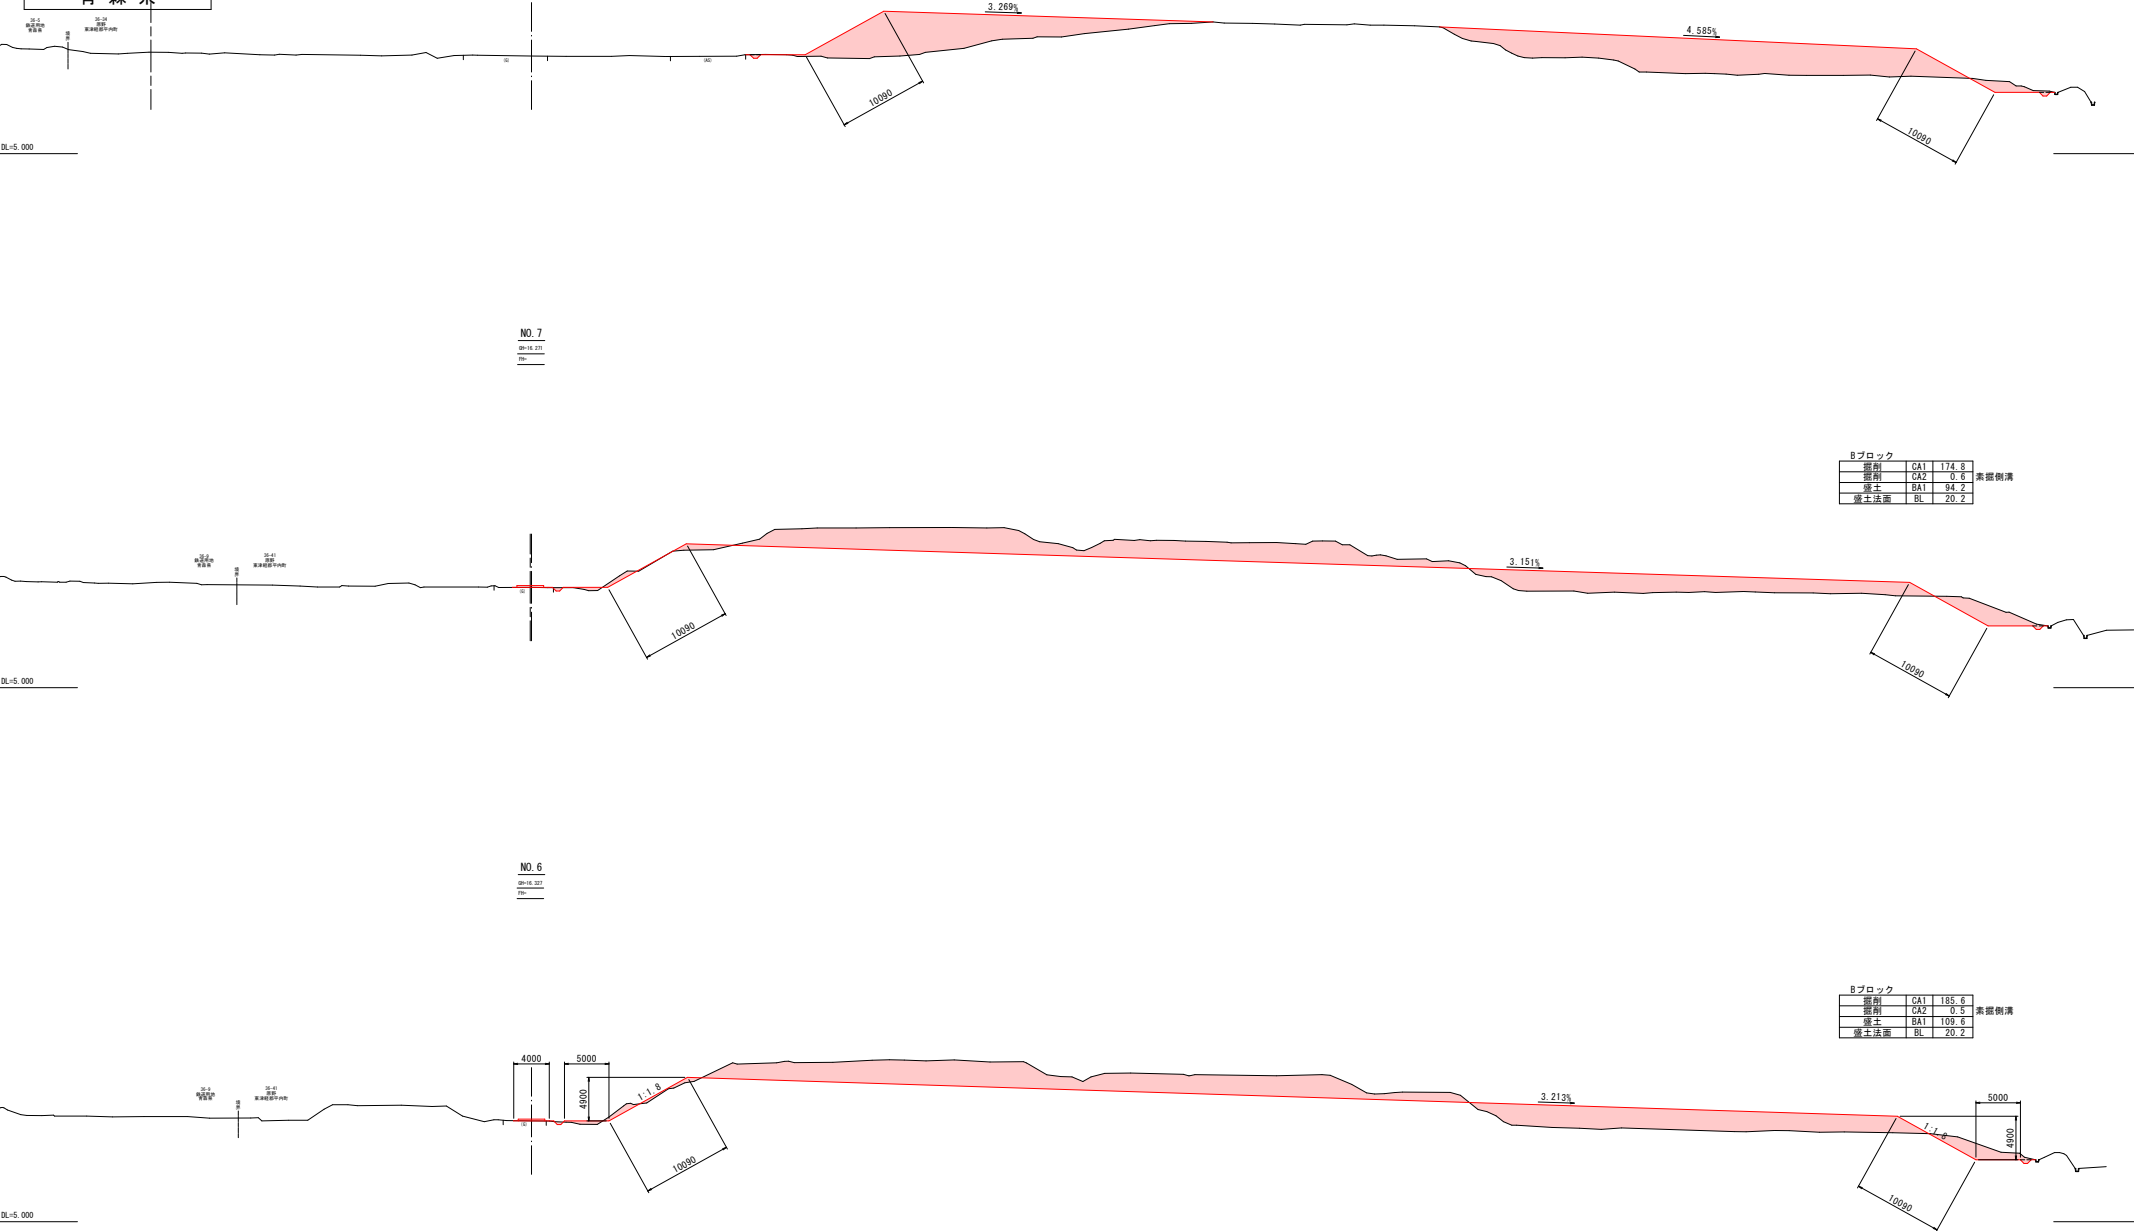

|                           |                |         |
|---------------------------|----------------|---------|
| 令和8年度<br>東青管内建設発生土受入地整備工事 |                |         |
| 工事番号                      | 緑 第 1250-4 号   |         |
| 路線<br>冊冊                  | 国道 4 号         |         |
| 施工箇所                      | 東津軽郡平内町大字浜子 地内 |         |
| 横断図 (3/10)                | 縮尺             | S=1:300 |
| 図面番号                      | 10 葉中 6        |         |
| 青森県東青県土整備事務所              |                |         |
| 青 森 県                     |                |         |

NO. 11  
00+00.000  
00+00.000

計画横断図 (3/10)


|       |     |       |
|-------|-----|-------|
| Bブロック |     |       |
| 掘削    | CA1 | 22.4  |
| 掘削    | CA2 | 0.6   |
| 盛土    | BA1 | 131.6 |
| 盛土法面  | BL  | 20.2  |

NO. 10  
00+00.000  
00+00.000

|       |     |       |
|-------|-----|-------|
| Bブロック |     |       |
| 掘削    | CA1 | 2.1   |
| 掘削    | CA2 | 0.6   |
| 盛土    | BA1 | 342.1 |
| 盛土法面  | BL  | 20.2  |

NO. 9  
00+00.000  
00+00.000

|       |     |      |
|-------|-----|------|
| Bブロック |     |      |
| 掘削    | CA1 | 2.6  |
| 掘削    | CA2 | 0.6  |
| 盛土    | BA1 | 98.0 |
| 盛土法面  | BL  | 20.2 |

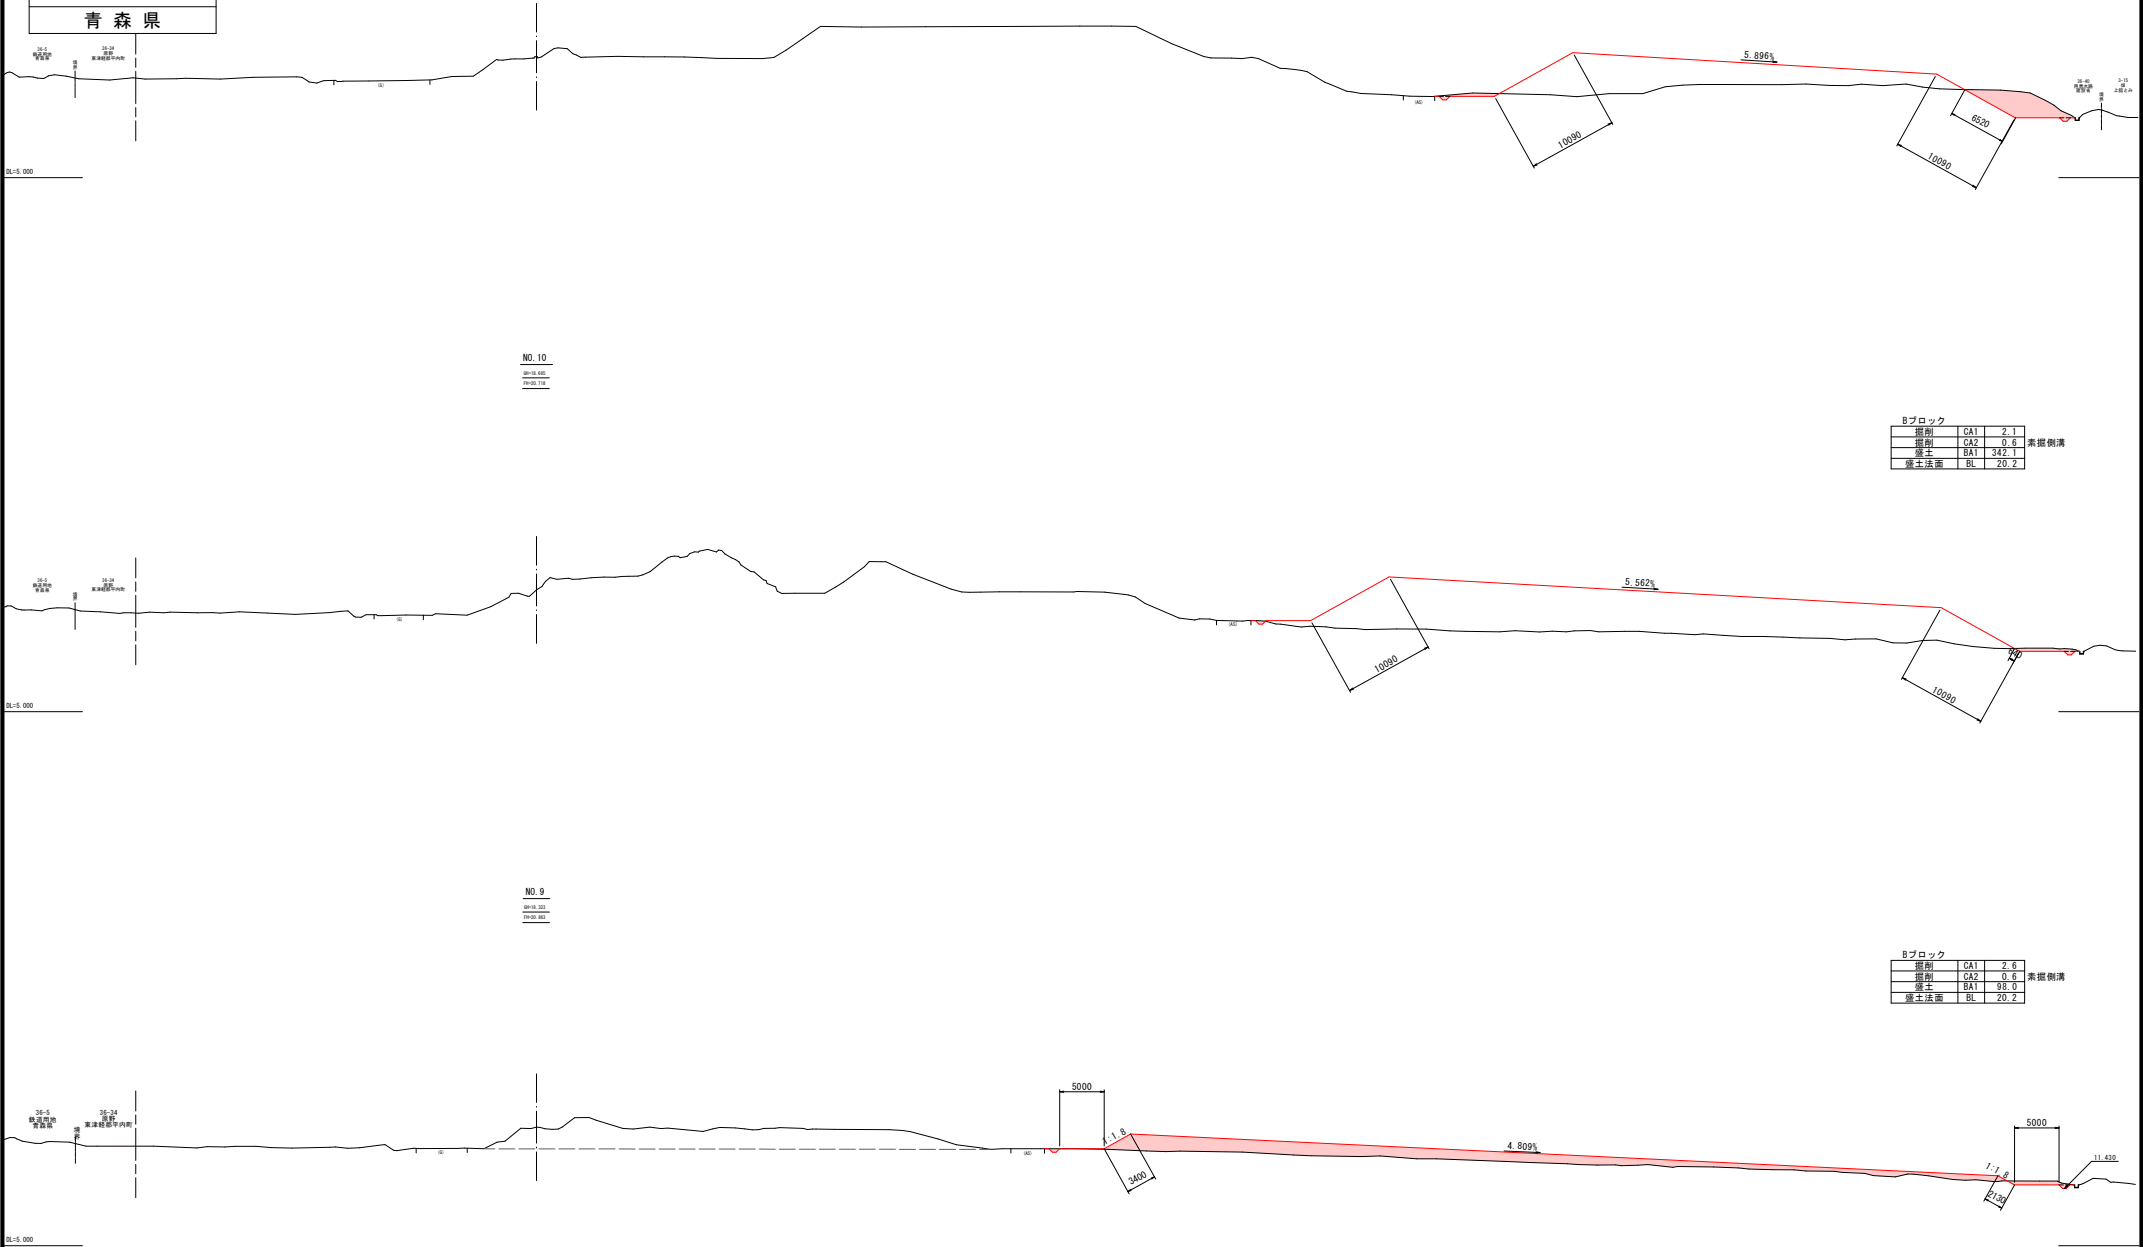


|                            |                |         |
|----------------------------|----------------|---------|
| 令和8年度<br>東青森県内建設発生土受入地整備工事 |                |         |
| 工事番号                       | 緑 第 1250-4 号   |         |
| 路線<br>所在地 名                | 国道 4 号         |         |
| 施工箇所                       | 東津軽郡平内町大字浜子 地内 |         |
| 横 断 図 (4/10)               | 縮尺             | S=1:300 |
| 図面番号                       | 10 葉中 7        |         |
| 青森県東青森県土整備事務所              |                |         |
| 青 森 県                      |                |         |


NO. 14  
GP-18, 232  
DB-18, 714

計画横断図(4/10)

|    |     |     |      |
|----|-----|-----|------|
| 薬剤 | CA1 | 5.8 | 素掘側溝 |
| 薬剤 | CA2 | 0.3 |      |
| 盛土 | BA1 | -   |      |

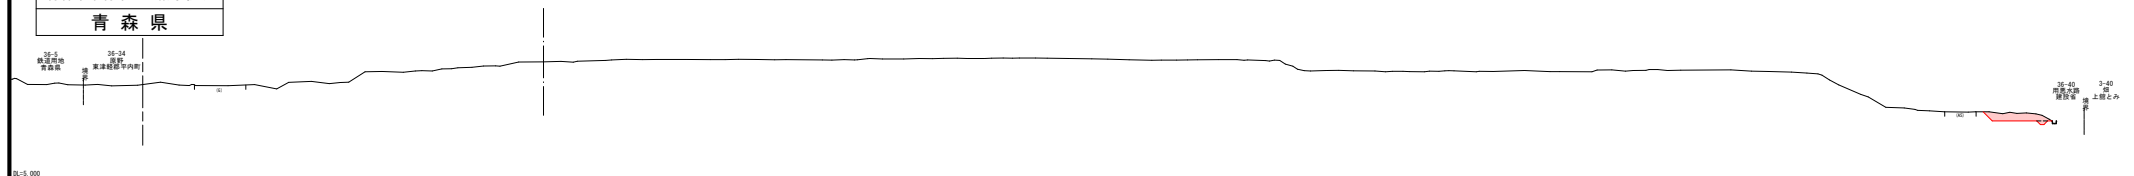

|      |     |      |      |
|------|-----|------|------|
| 掘削   | CA1 | 5.1  | 素掘側溝 |
| 掘削   | CA2 | 0.6  |      |
| 盛土   | BA1 | 40.8 |      |
| 盛土法面 | BL  | 20.4 |      |

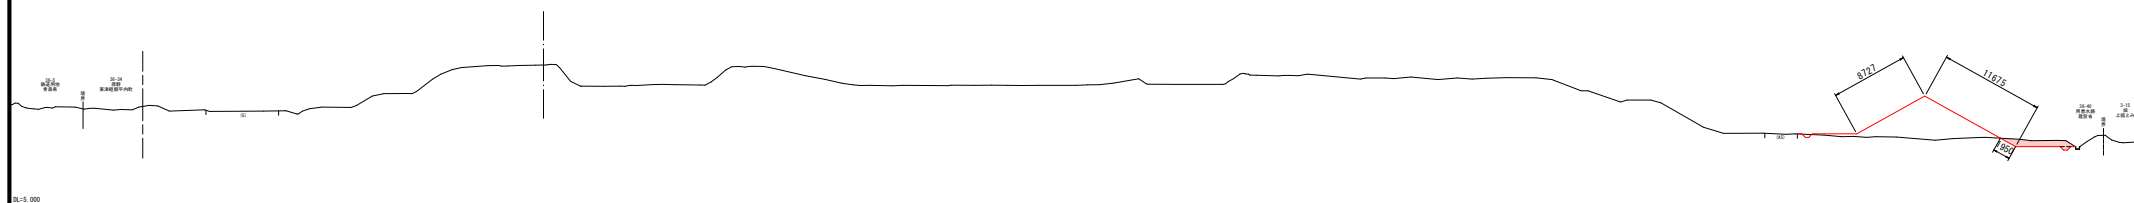

|      |     |       |      |
|------|-----|-------|------|
| 掘削   | CA1 | 4.9   | 素掘側溝 |
| 掘削   | CA2 | 0.6   |      |
| 盛土   | BA1 | 135.0 |      |
| 盛土法面 | BL  | 20.2  |      |



|                           |                |         |
|---------------------------|----------------|---------|
| 令和8年度<br>東青管内建設発生土受入地整備工事 |                |         |
| 工事番号                      | 緑 第 1250-4 号   |         |
| 路線<br>番号                  | 国道 4 号         |         |
| 施工箇所                      | 東津軽郡平内町大字浜子 地内 |         |
| 横 断 図 (9/10)              | 縮尺             | S=1:300 |
| 図面番号                      | 10 葉中 8        |         |
| 青森県東青県土整備事務所              |                |         |
| 青 森 県                     |                |         |

NO. 29  
工事終点  
NO. 29+7.292

計画横断面図 (9/10)

|      |     |       |             |
|------|-----|-------|-------------|
| 掘削   | CA1 | 140.5 | 表掘側溝<br>土砂池 |
| 掘削   | CA2 | 0.3   |             |
| 掘削   | CA3 | 39.4  |             |
| 盛土   | BA1 | -     |             |
| 切土法面 | CL  | 3.7   |             |

NO. 28  
NO. 28+7.292

掘削 (左側) 3.38 m<sup>2</sup>  
盛土 (左側) 125.58 m<sup>2</sup>

|      |     |       |             |
|------|-----|-------|-------------|
| 掘削   | CA1 | 103.6 | 表掘側溝<br>土砂池 |
| 掘削   | CA2 | 0.3   |             |
| 掘削   | CA3 | 40.4  |             |
| 盛土   | BA1 | -     |             |
| 切土法面 | CL  | 9.4   |             |


NO. 27  
NO. 27+7.292

掘削 (左側) 142.05 m<sup>2</sup>  
盛土 (左側) 29.66 m<sup>2</sup>

|      |     |       |             |
|------|-----|-------|-------------|
| 掘削   | CA1 | 107.1 | 表掘側溝<br>土砂池 |
| 掘削   | CA2 | 0.3   |             |
| 掘削   | CA3 | 41.3  |             |
| 盛土   | BA1 | -     |             |
| 切土法面 | CL  | 9.8   |             |

|                           |              |
|---------------------------|--------------|
| 令和8年度<br>重質管内建設発生土受入地整備工事 |              |
| 工事番号                      | 緑 第 1250-4 号 |
| 路線<br>種別                  | 国道 4 号       |
| 施工箇所 東津軽郡平内町大字浜子 地内       |              |
| 次砂池平面図                    | 縮尺 図示        |
| 図面番号                      | 10 葉中 9      |
| 東青県土整備事務所                 |              |
| 青 森 県                     |              |

沈砂池周辺平面図  
S=1:200

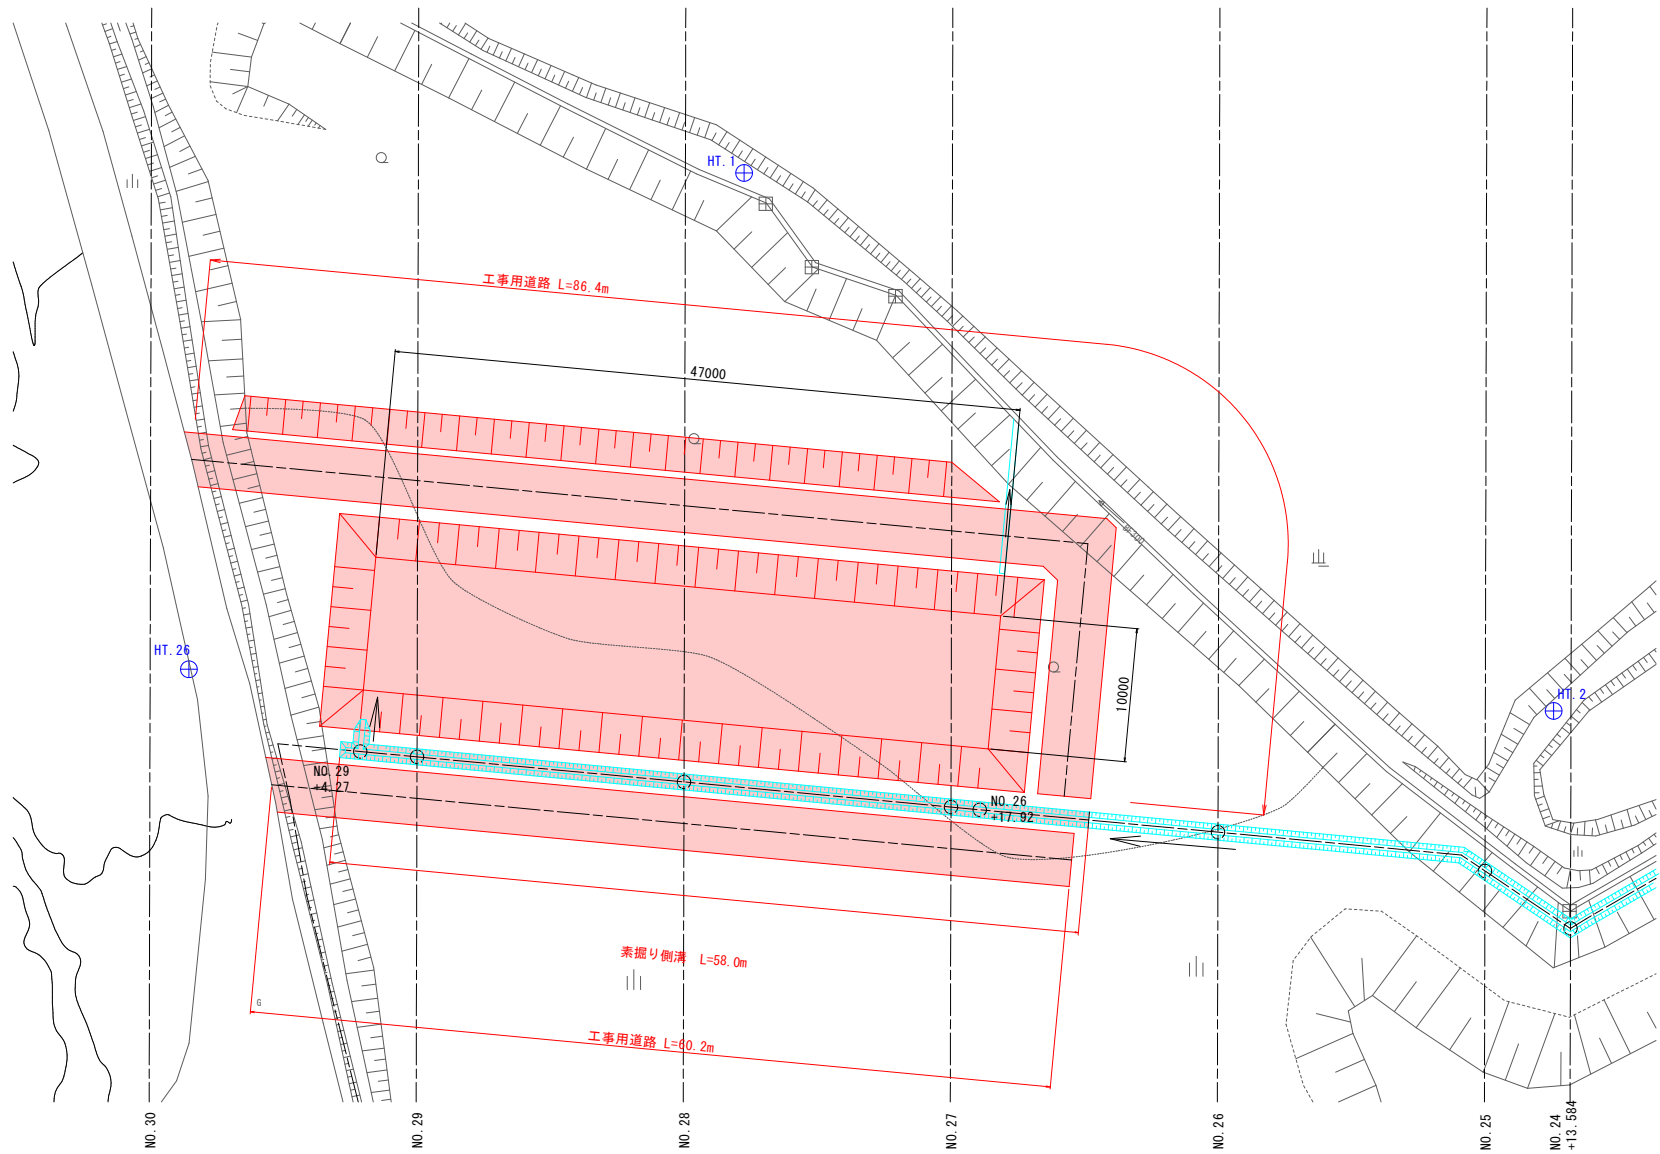

素掘り側溝縦断面図  
S=1:200

