


令和8年度	河川改良工事
工事番号	繰緊第 3720 号
河川名	四戸橋川
施行箇所	東津軽郡蓬田村大字中沢地内
位置図	縮尺 ー
図面番号	8 葉中 1
東青県土整備事務所	
青 森 県	

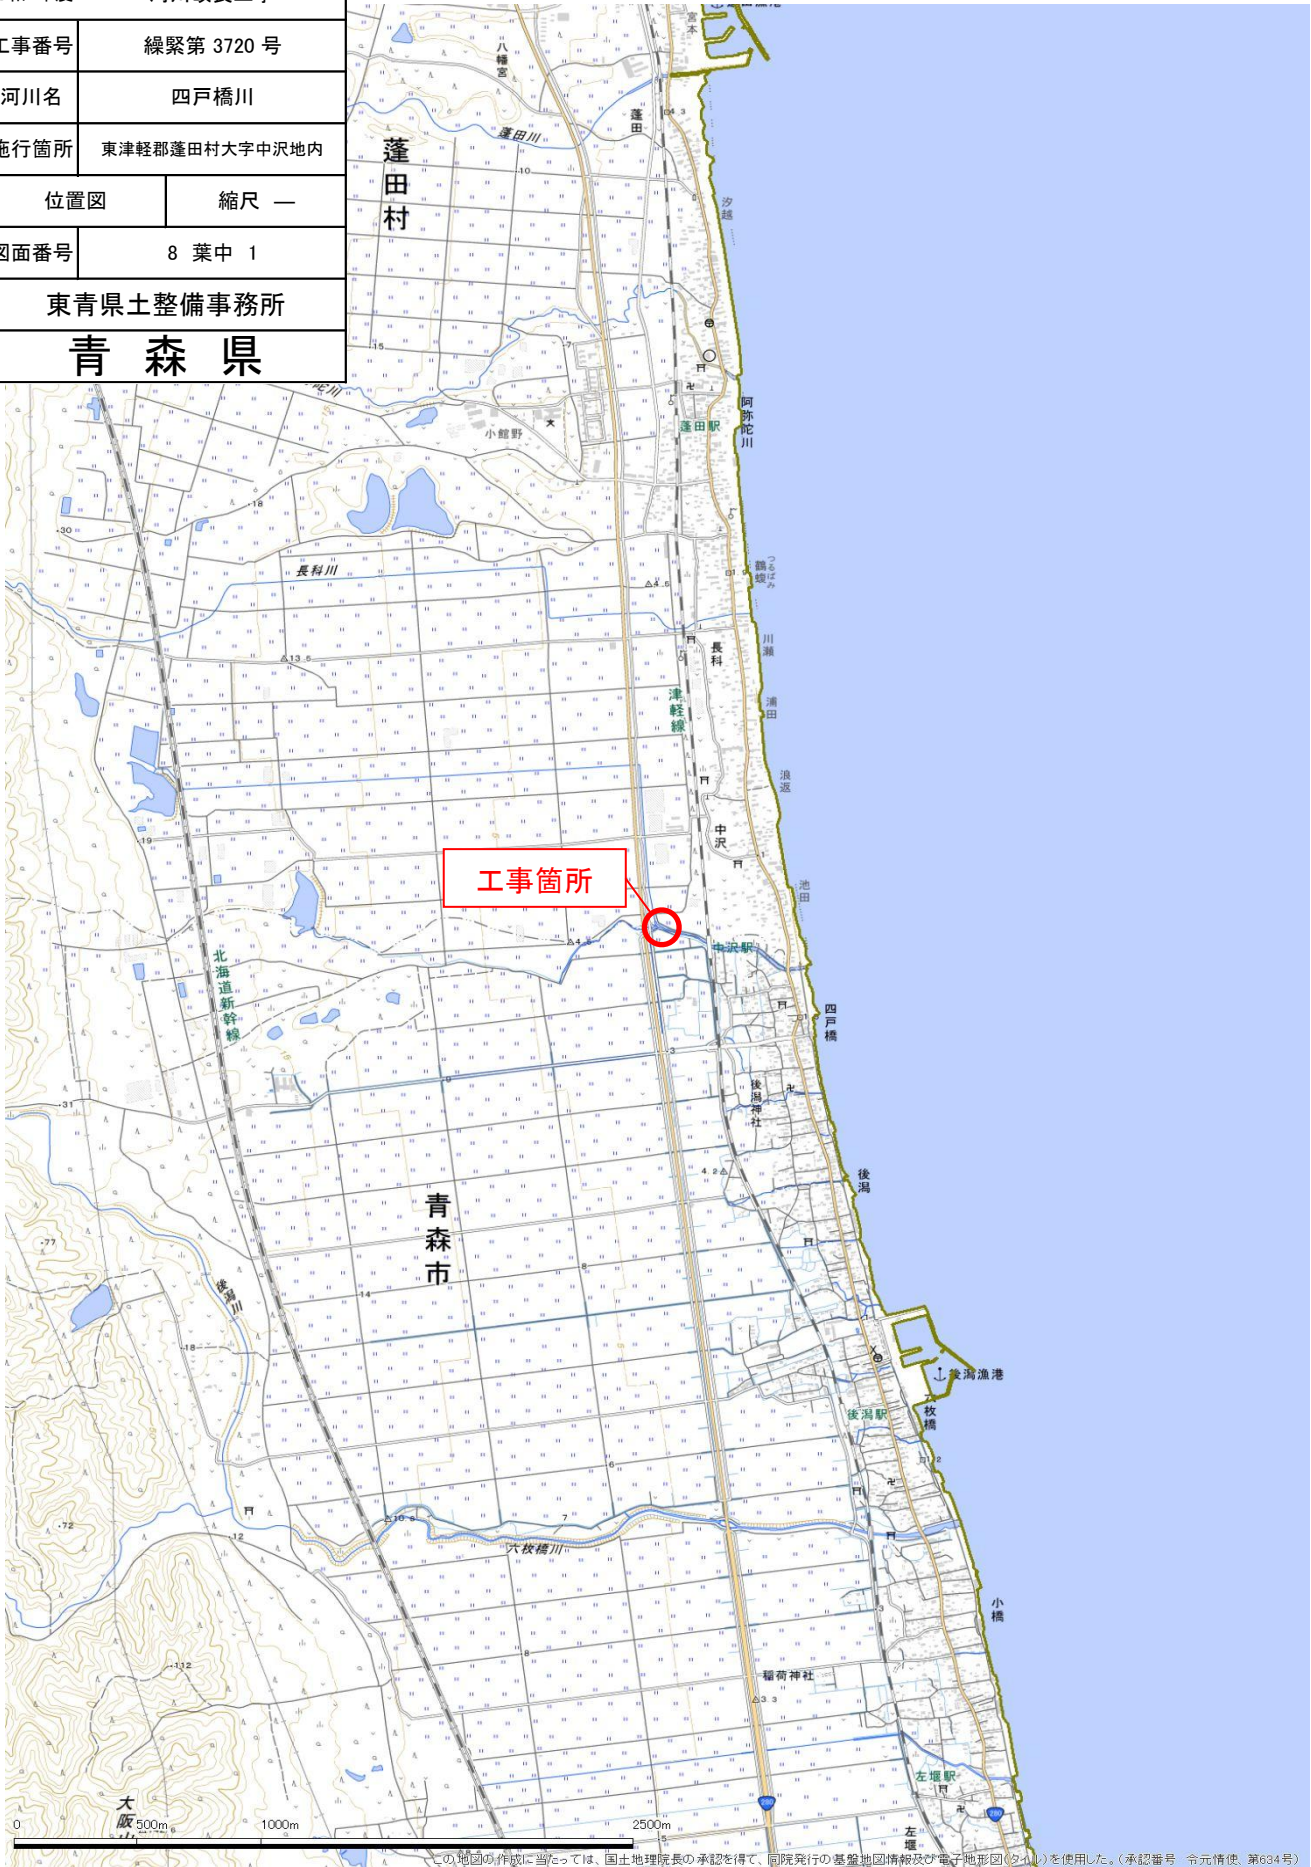


この地図の作成に当たっては、国土地理院長の承認を得て、同院発行の基盤地図情報及び電子地形図(タイル)を使用した。(承認番号 令元情使 第634号)

令和5年度 河川改良工事	
工事番号	繰第 3720 号
路線 河川名	四戸横川
施行 箇所	東津軽郡蓬田村大字中沢 地内
計画平面図	縮尺 1:500(A1)
図面番号	8 葉中 2
東青森工整備事務所	
青森県	

1
23

平面図

S=1:500(A1)

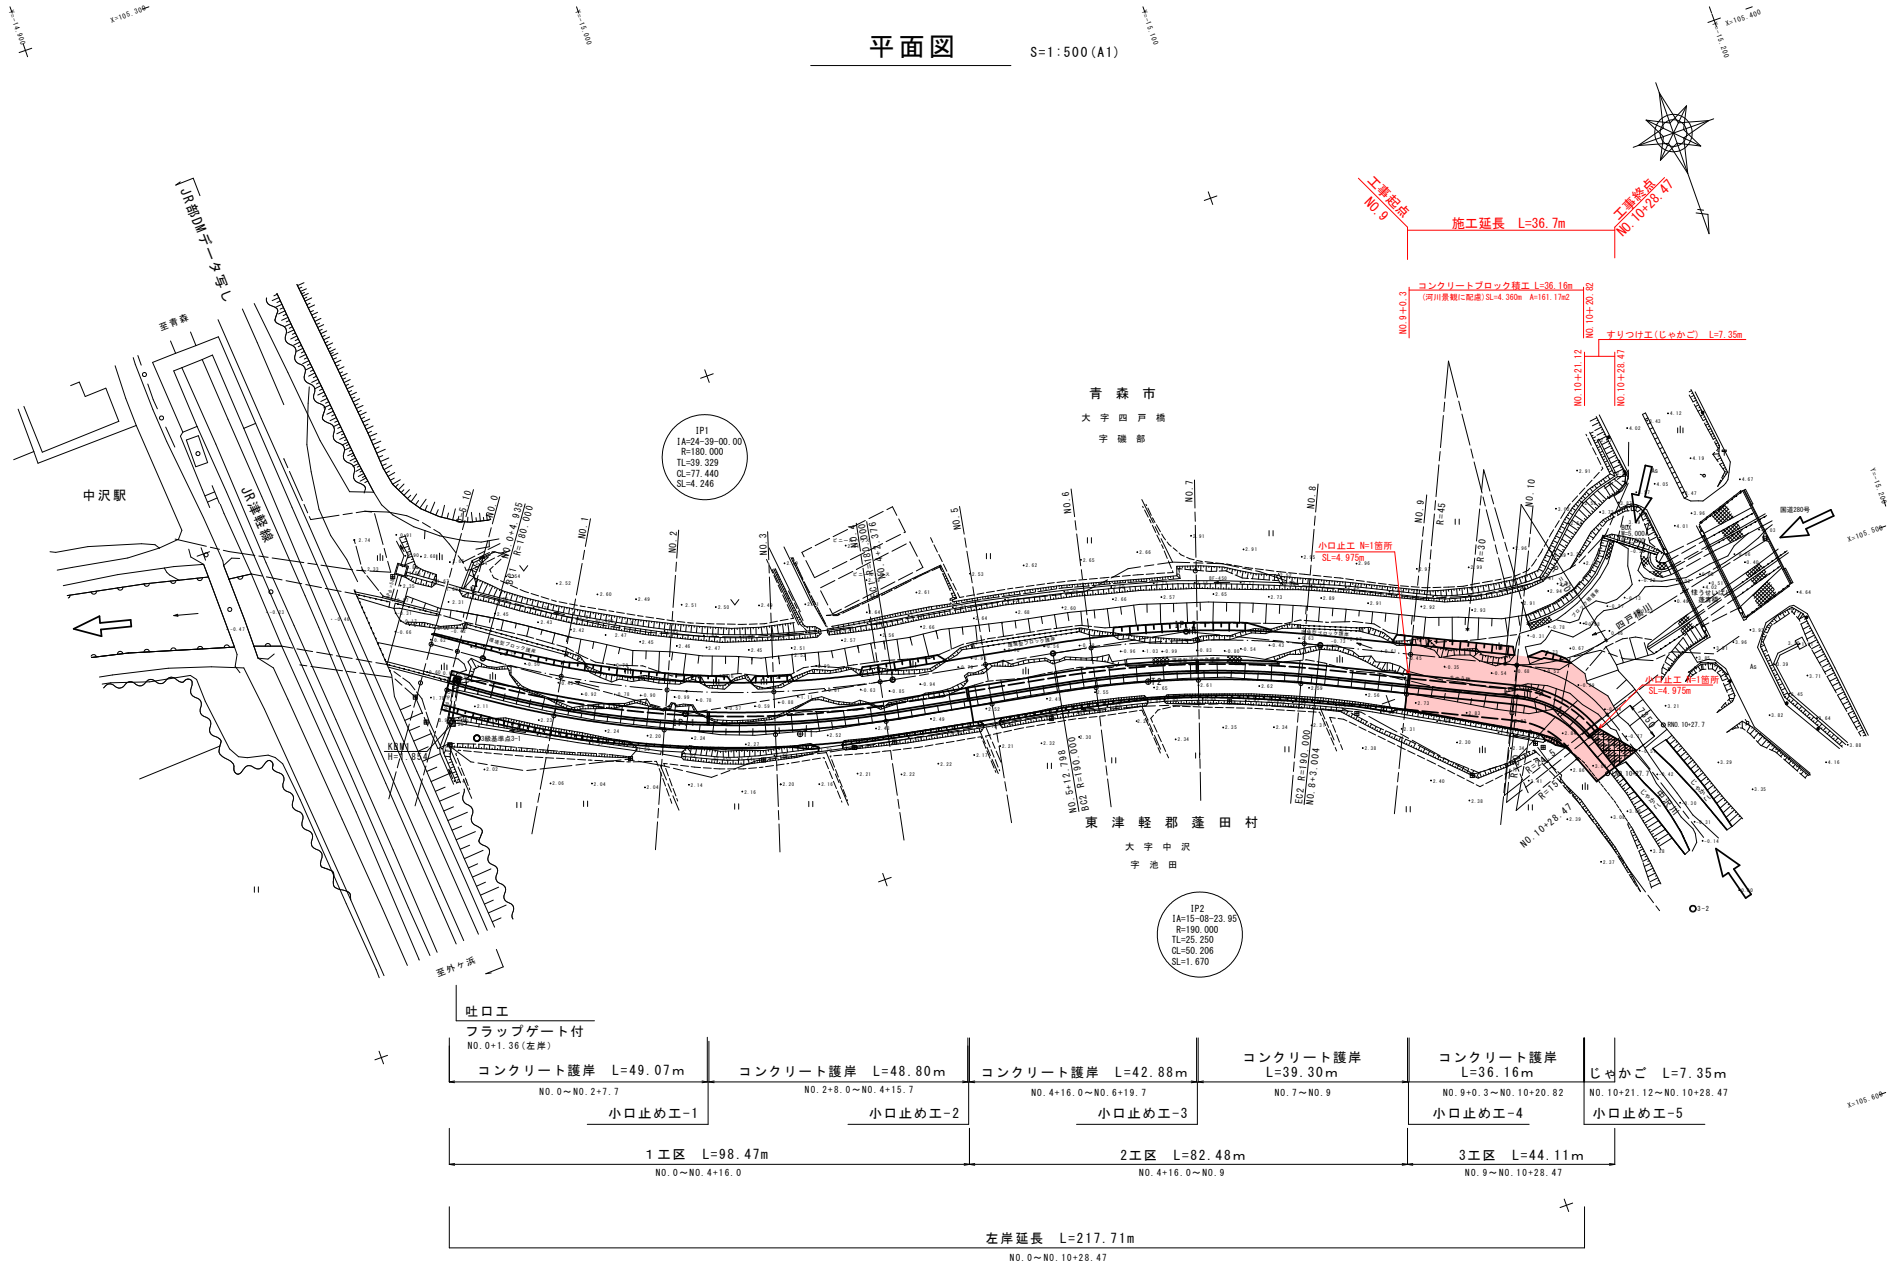

令和5年度 河川改良工事	
工事番号	緑架 第 3720 号
路線 河川 名	四 戸 横 川
施行 箇所	東津軽郡蓬田村大字中沢 地内
横断面 縮尺	1 : 100 (A1)
図面番号	8 葉中 5
東青県土整備事務所	
青 森 県	


7
23

NO. 8~NO. 10+28.47

横断図


S=1:100 (A1)

機械掘削	CA1	9.0
路体盛土	BA	0.5
法面整形 (堤外盛土部)	BL1	1.3
法面整形 (堤内盛土部)	BL2	0.7
床底 (標準)	CA2	5.2
埋戻し (W<1.0)	RA1	1.0
埋戻し (1.0≤W<4.0)	RA2	3.2

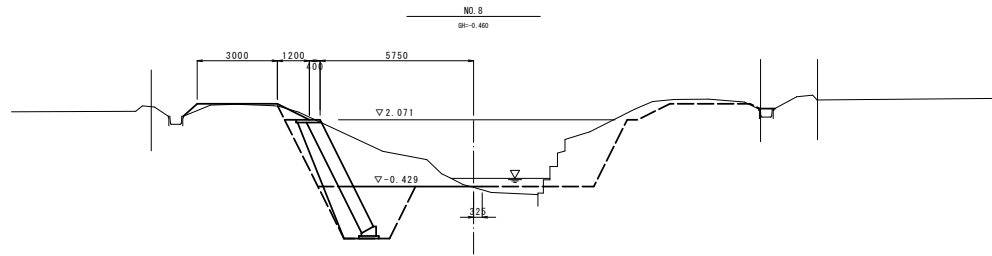

DL=-5.000

機械掘削	CA1	5.5
路体盛土	BA	0.6
法面整形 (堤外盛土部)	BL1	1.3
法面整形 (堤内盛土部)	BL2	0.2
床底 (標準)	CA2	5.2
埋戻し (W<1.0)	RA1	1.0
埋戻し (1.0≤W<4.0)	RA2	2.6

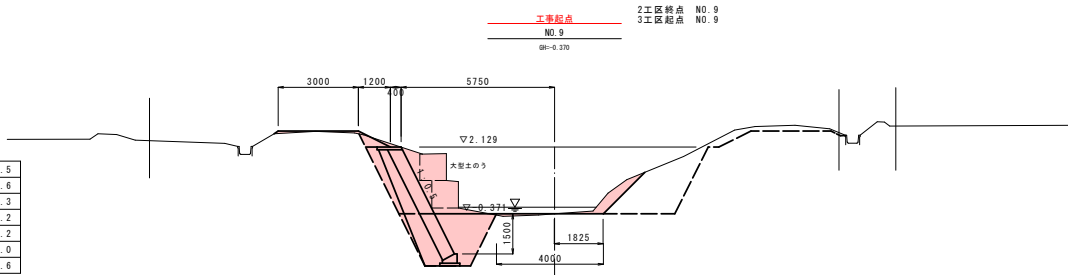

DL=-5.000


NO. 10		
機械掘削	CA1	2.6
路体盛土	BA	1.0
法面整形 (堤外盛土部)	BL1	1.3
法面整形 (堤内盛土部)	BL2	0.1
床底 (標準)	CA2	5.0
埋戻し (W<1.0)	RA1	1.2
埋戻し (1.0 ≤ W < 4.0)	RA2	4.3

ブロック積工終点

NO. 10+21.12


すりつけ工起点

機械掘削	CA1	0.7
路体盛土	BA	1.0
法面整形 (堤外盛土部)	BL1	1.3
法面整形 (堤内盛土部)	BL2	0.1
床底 (標準)	CA2	0.6
埋戻し (W<1.0)	RA1	0.0
埋戻し (1.0≤W<4.0)	RA2	0.0

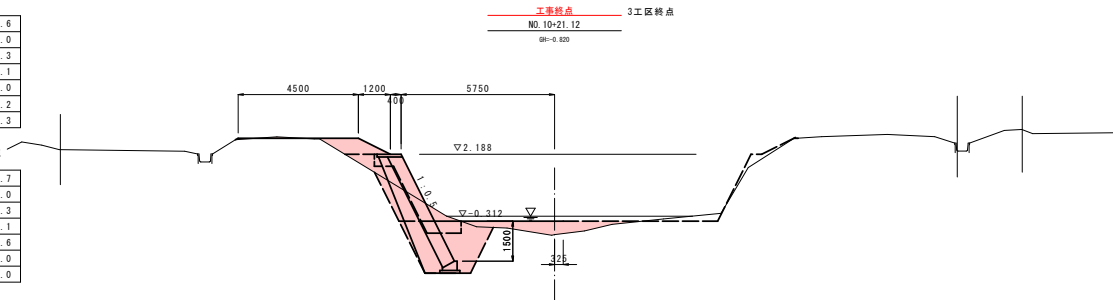

DL=-5.000

機械掘削	CA1	1.5
路体盛土	BA	0.3
法面整形 (堤外盛土部)	BL1	1.5
法面整形 (堤内盛土部)	BL2	0.0
床底 (標準)	CA2	3.2
埋戻し (W<1.0)	RA1	0.1
埋戻し (1.0≤W<4.0)	RA2	0.0






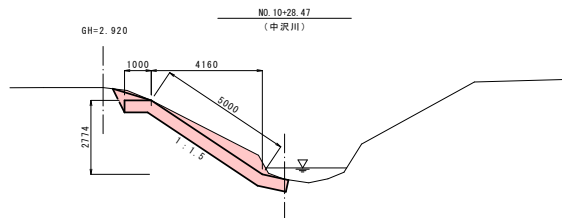


DL=-5.000





詳細図 S=1:25 (A1)

正面图

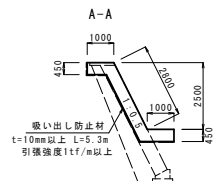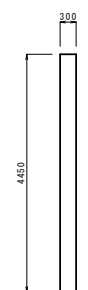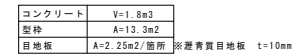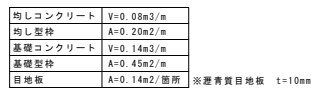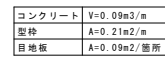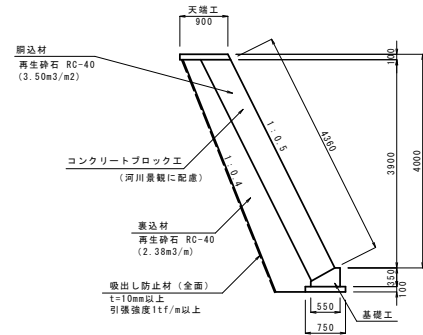

じゃかご
 $A=43.37\text{m}^2$
 $L=43.37/0.45=96.4\text{m}$

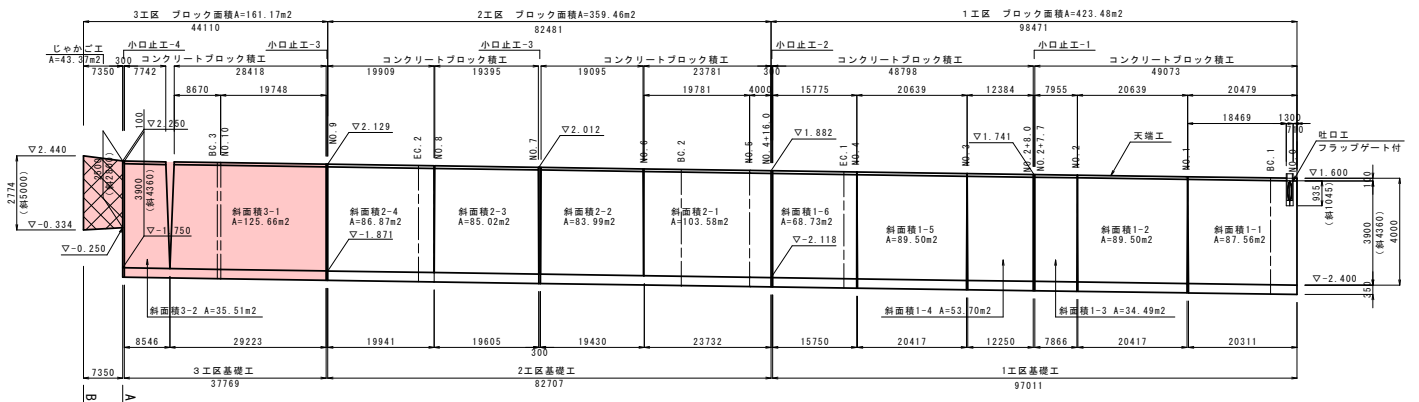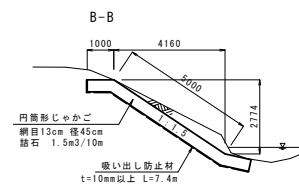


令和5年度	河川改良工事
工事番号	繰戻 第 3720 号
路線 河川 名	西 戸 橋 川
施行 箇所	東津軽郡蓬田村大字中沢 地内
仮設計画図	縮尺 1 : 500 (A1)
図面番号	8 葉中 7
東青県土整備事務所	
青 森 県	


10
23

仮設計画図(参考) S=1:500 (A1)


標準断面 S=1:100 (A1)

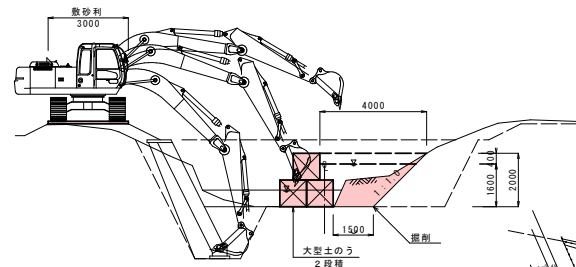



端部断面 S=1:100 (A1)

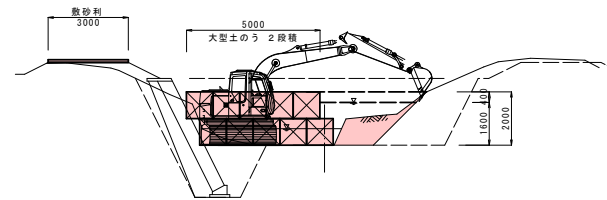

中沢川断面 S=1:100 (A1)
No. 10+28.47

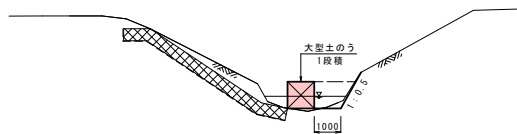

工事用道路断面 S=1:100 (A1)

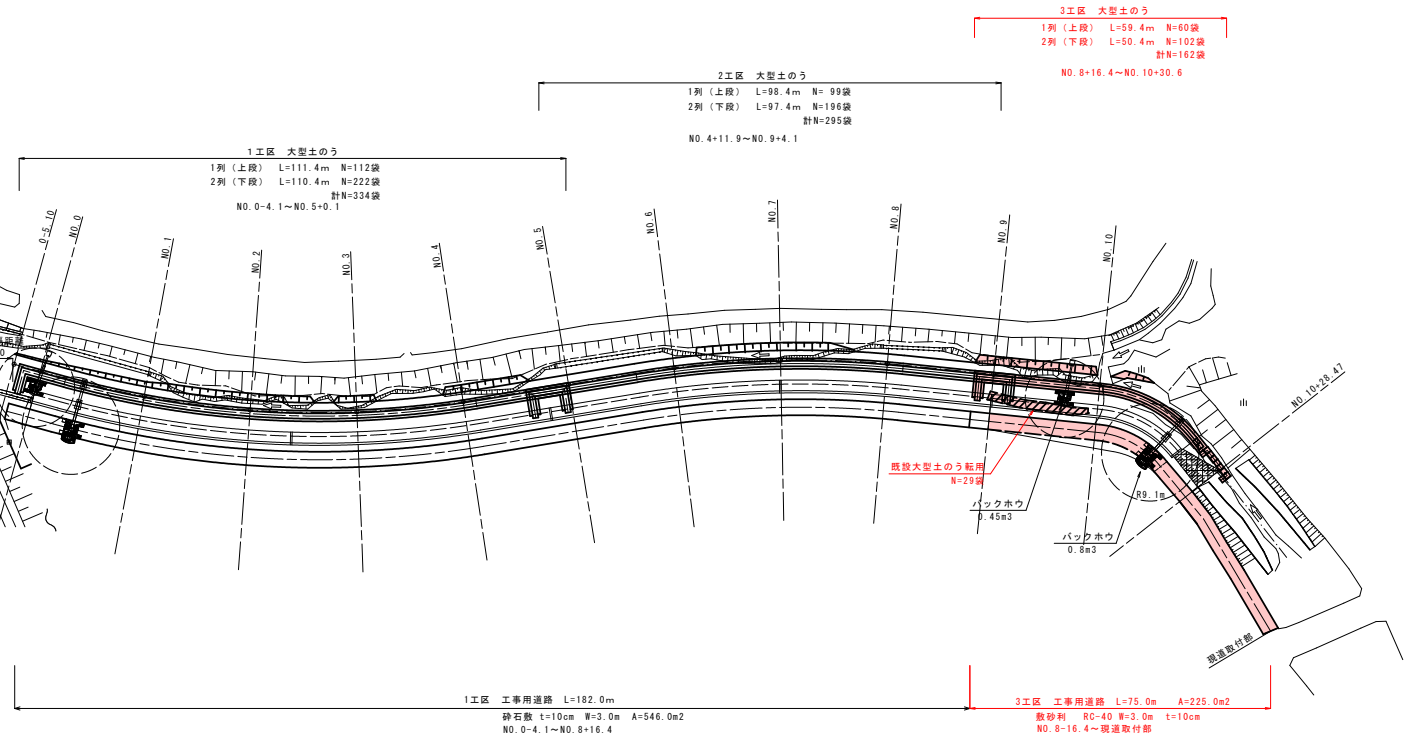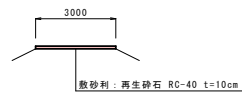

令和5年度 河川改良工事	
工事番号	緑葉 第 3720 号
路線 河川 名	四 戸 横 川
施行 箇所	東津軽郡蓬田村大字中沢 地内
仮設横断面図	縮尺 1 : 100 (A1)
図面番号	8 葉中 8
東青県土整備事務所	
青 森 県	


NO. 8~NO. 10

15
23



※仮設工(土工)については、河川土工に含む

仮設横断面図


S=1:100 (A1)

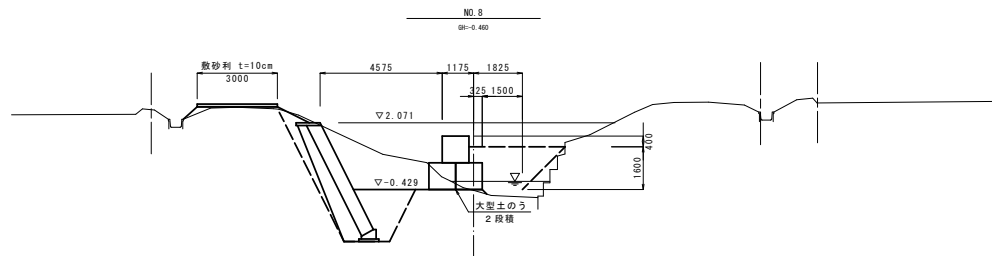


DL=-5.000

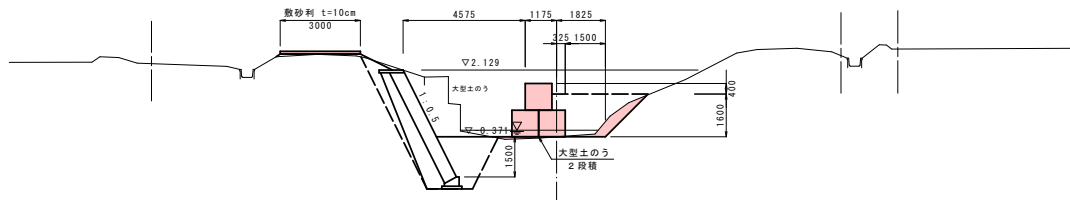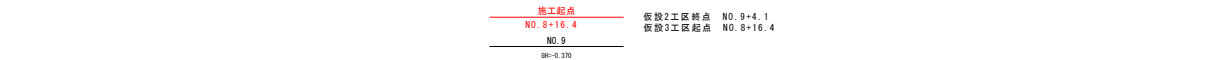

DL=-5.000

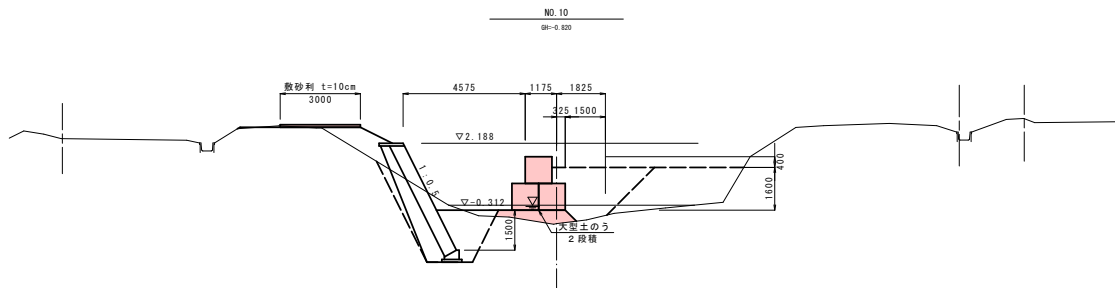

DL=-5.000

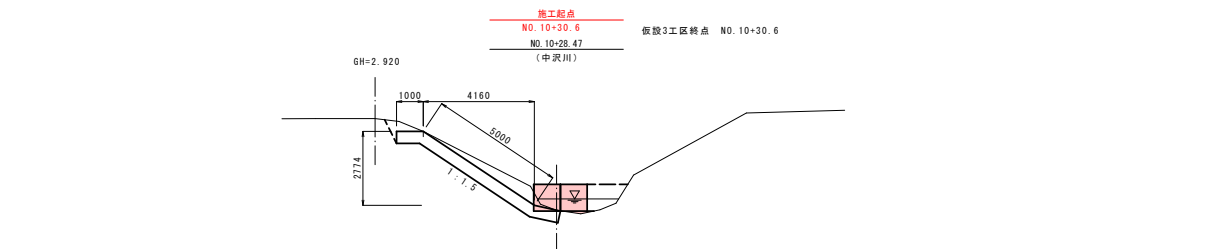

DL=-5.000