
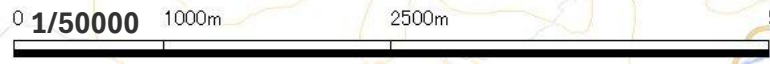


位置図

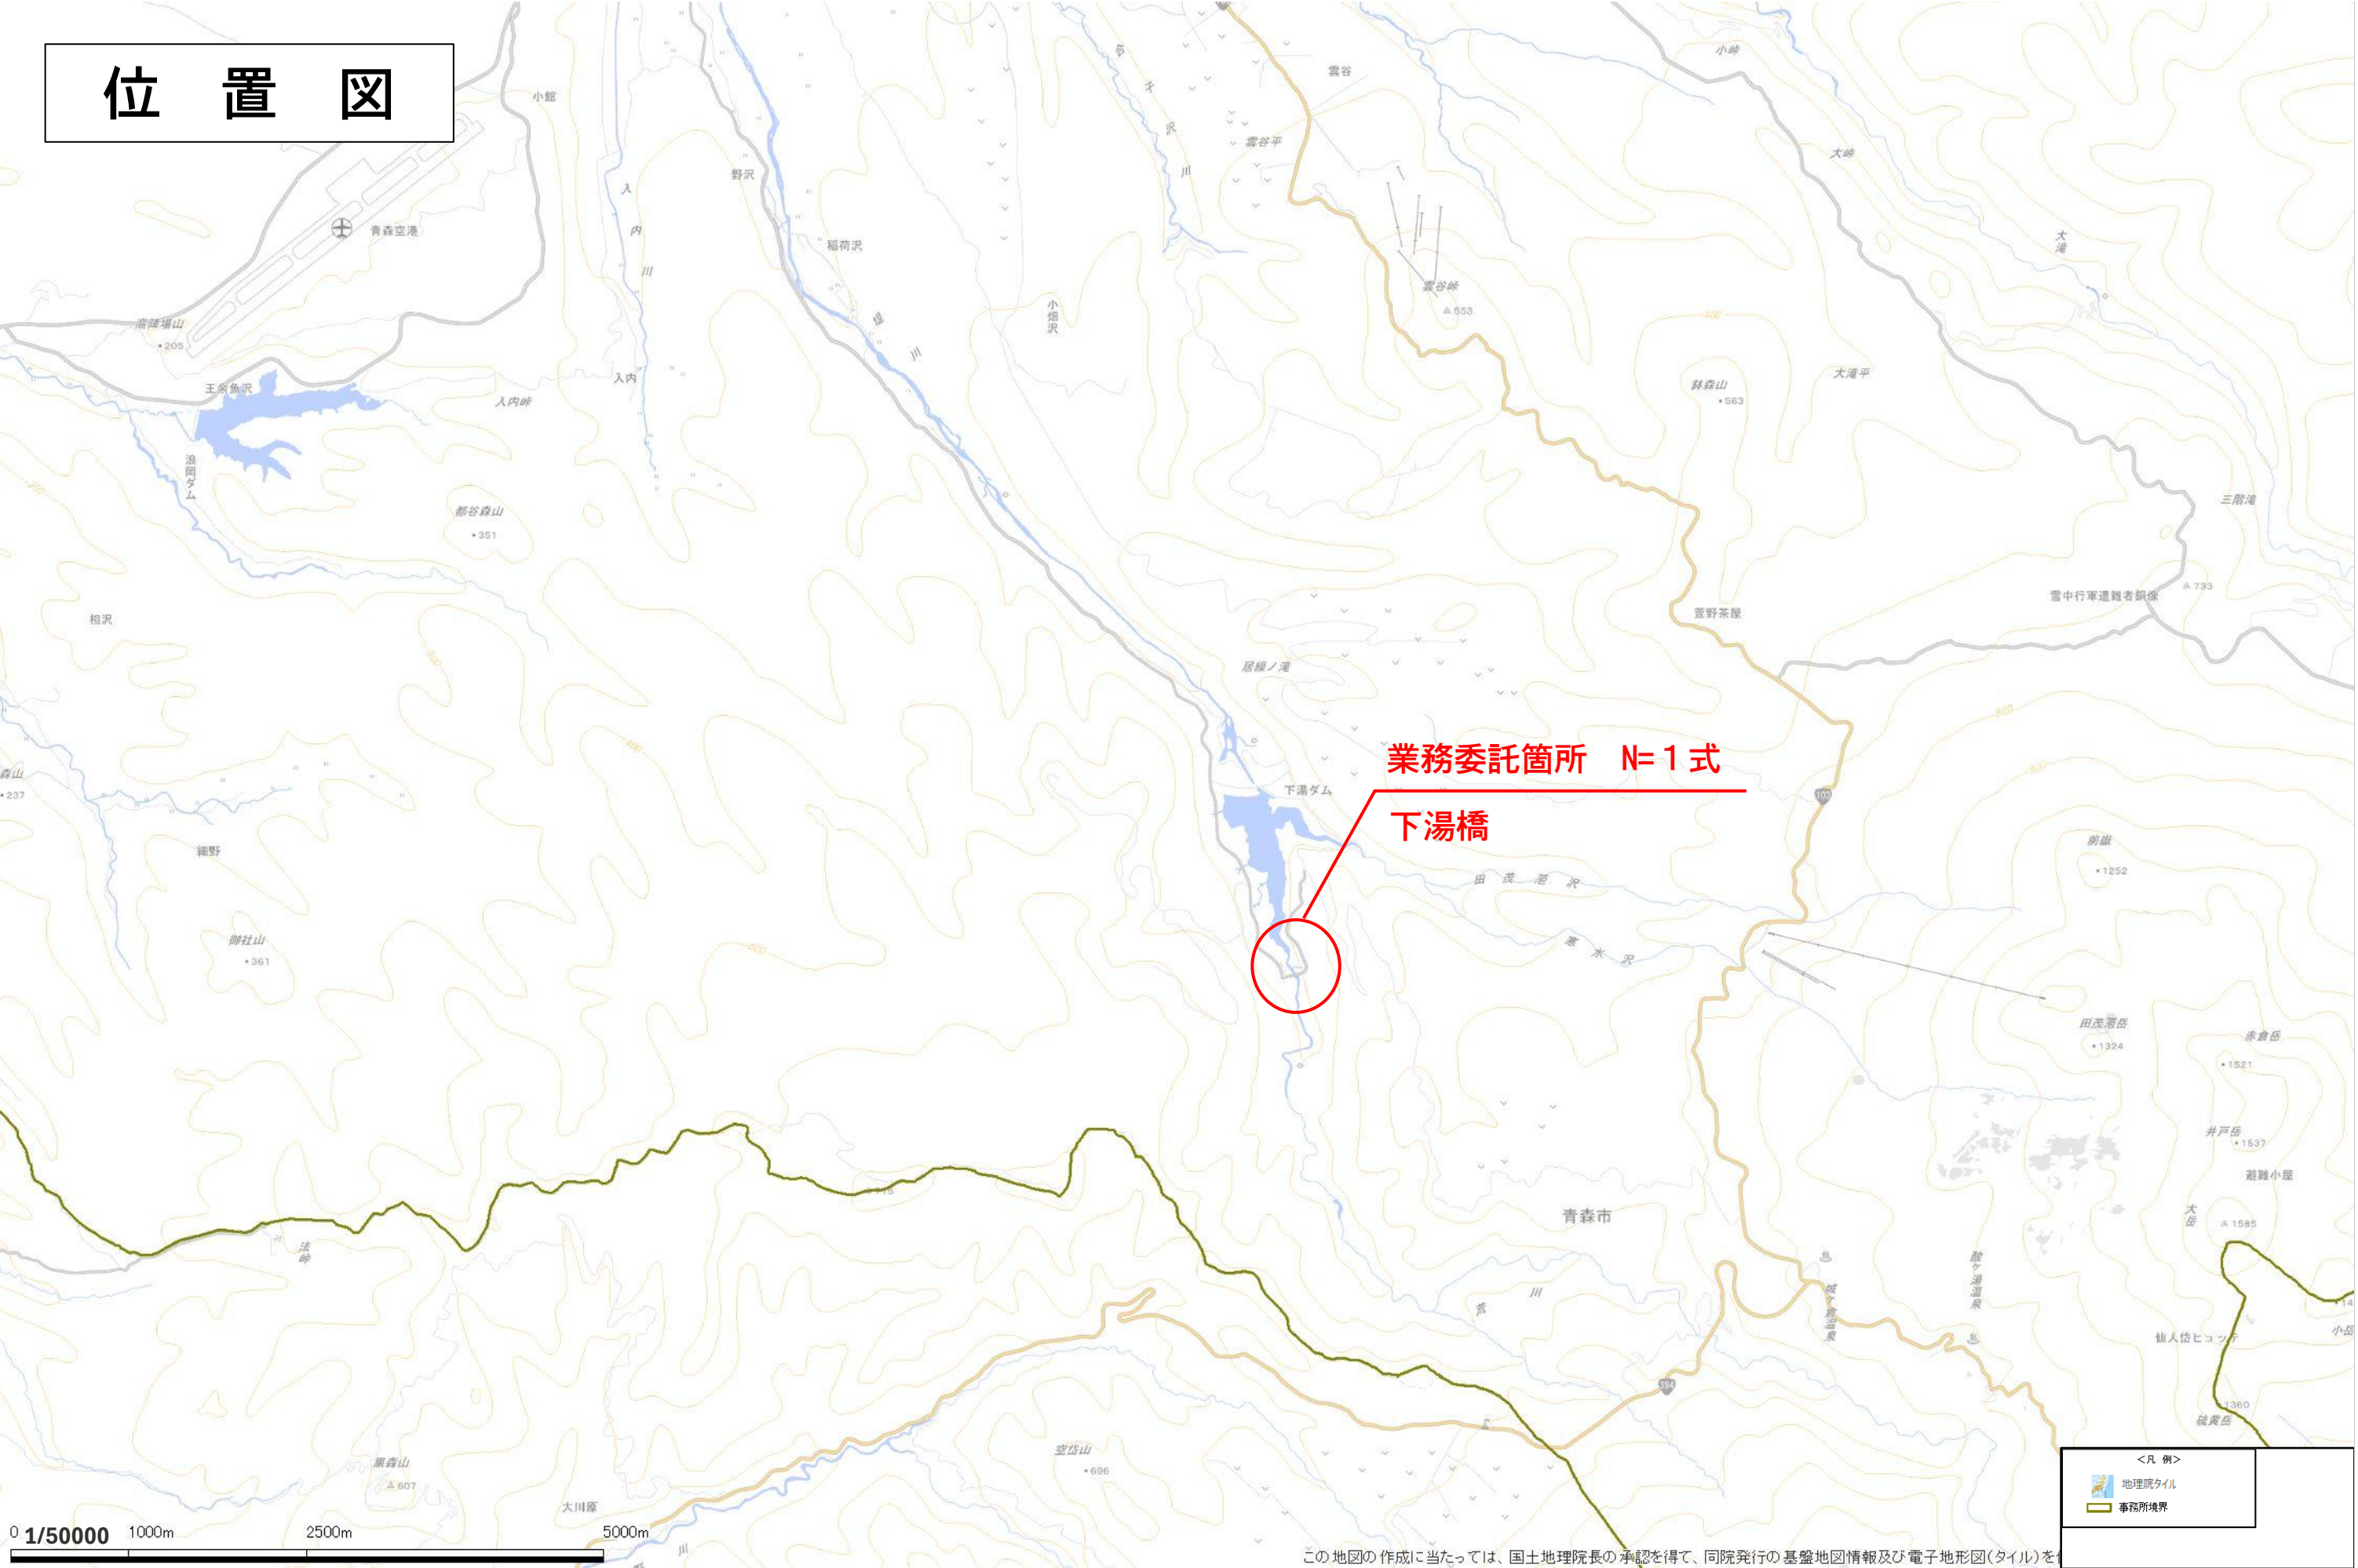

この地図の作成に当たっては、国土地理院長の承認を得て、同院発行の基盤地図情報及び電子地形図(タイル)を利用した。

<凡 例>

 地理院タイル

 事務所境界

平面図 (参考)

平成	年度	工事
工事番号	第	号
路線名	堤川	
河川		
断面		
平面図	縮尺 1:5000	
図面番号	19	葉中 13
青森土木事務所		
青森県		

凡 例
順番号 不審号
1 堤
2 堤
3 堤
4 堤
5 堤
6 堤
7 堤
8 堤
9 堤
A 堤
B 堤
C 堤
D 堤
E 堤
F 堤
G 堤
H 堤
I 堤
J 堤
K 堤
L 堤
M 堤
N 堤
O 堤
P 堤
Q 堤
R 堤
S 堤
T 堤
U 堤
V 堤
W 堤
X 堤
Y 堤
Z 堤
1 堤
2 堤
3 堤
4 堤
5 堤
6 堤
7 堤
8 堤
9 堤
A 堤
B 堤
C 堤
D 堤
E 堤
F 堤
G 堤
H 堤
I 堤
J 堤
K 堤
L 堤
M 堤
N 堤
O 堤
P 堤
Q 堤
R 堤
S 堤
T 堤
U 堤
V 堤
W 堤
X 堤
Y 堤
Z 堤

