


位置図

S=1：20,000 (A1)
S=1：40,000 (A3)

令和8年度 駒込川河川維持工事	
工事番号	線 第3080号
路線名	駒込川
施工箇所	青森市 大字 駒込 地内
計画平面図	縮尺 図 示
図面番号	4 葉中 1
東青森土整備事務所	
青 森 県	

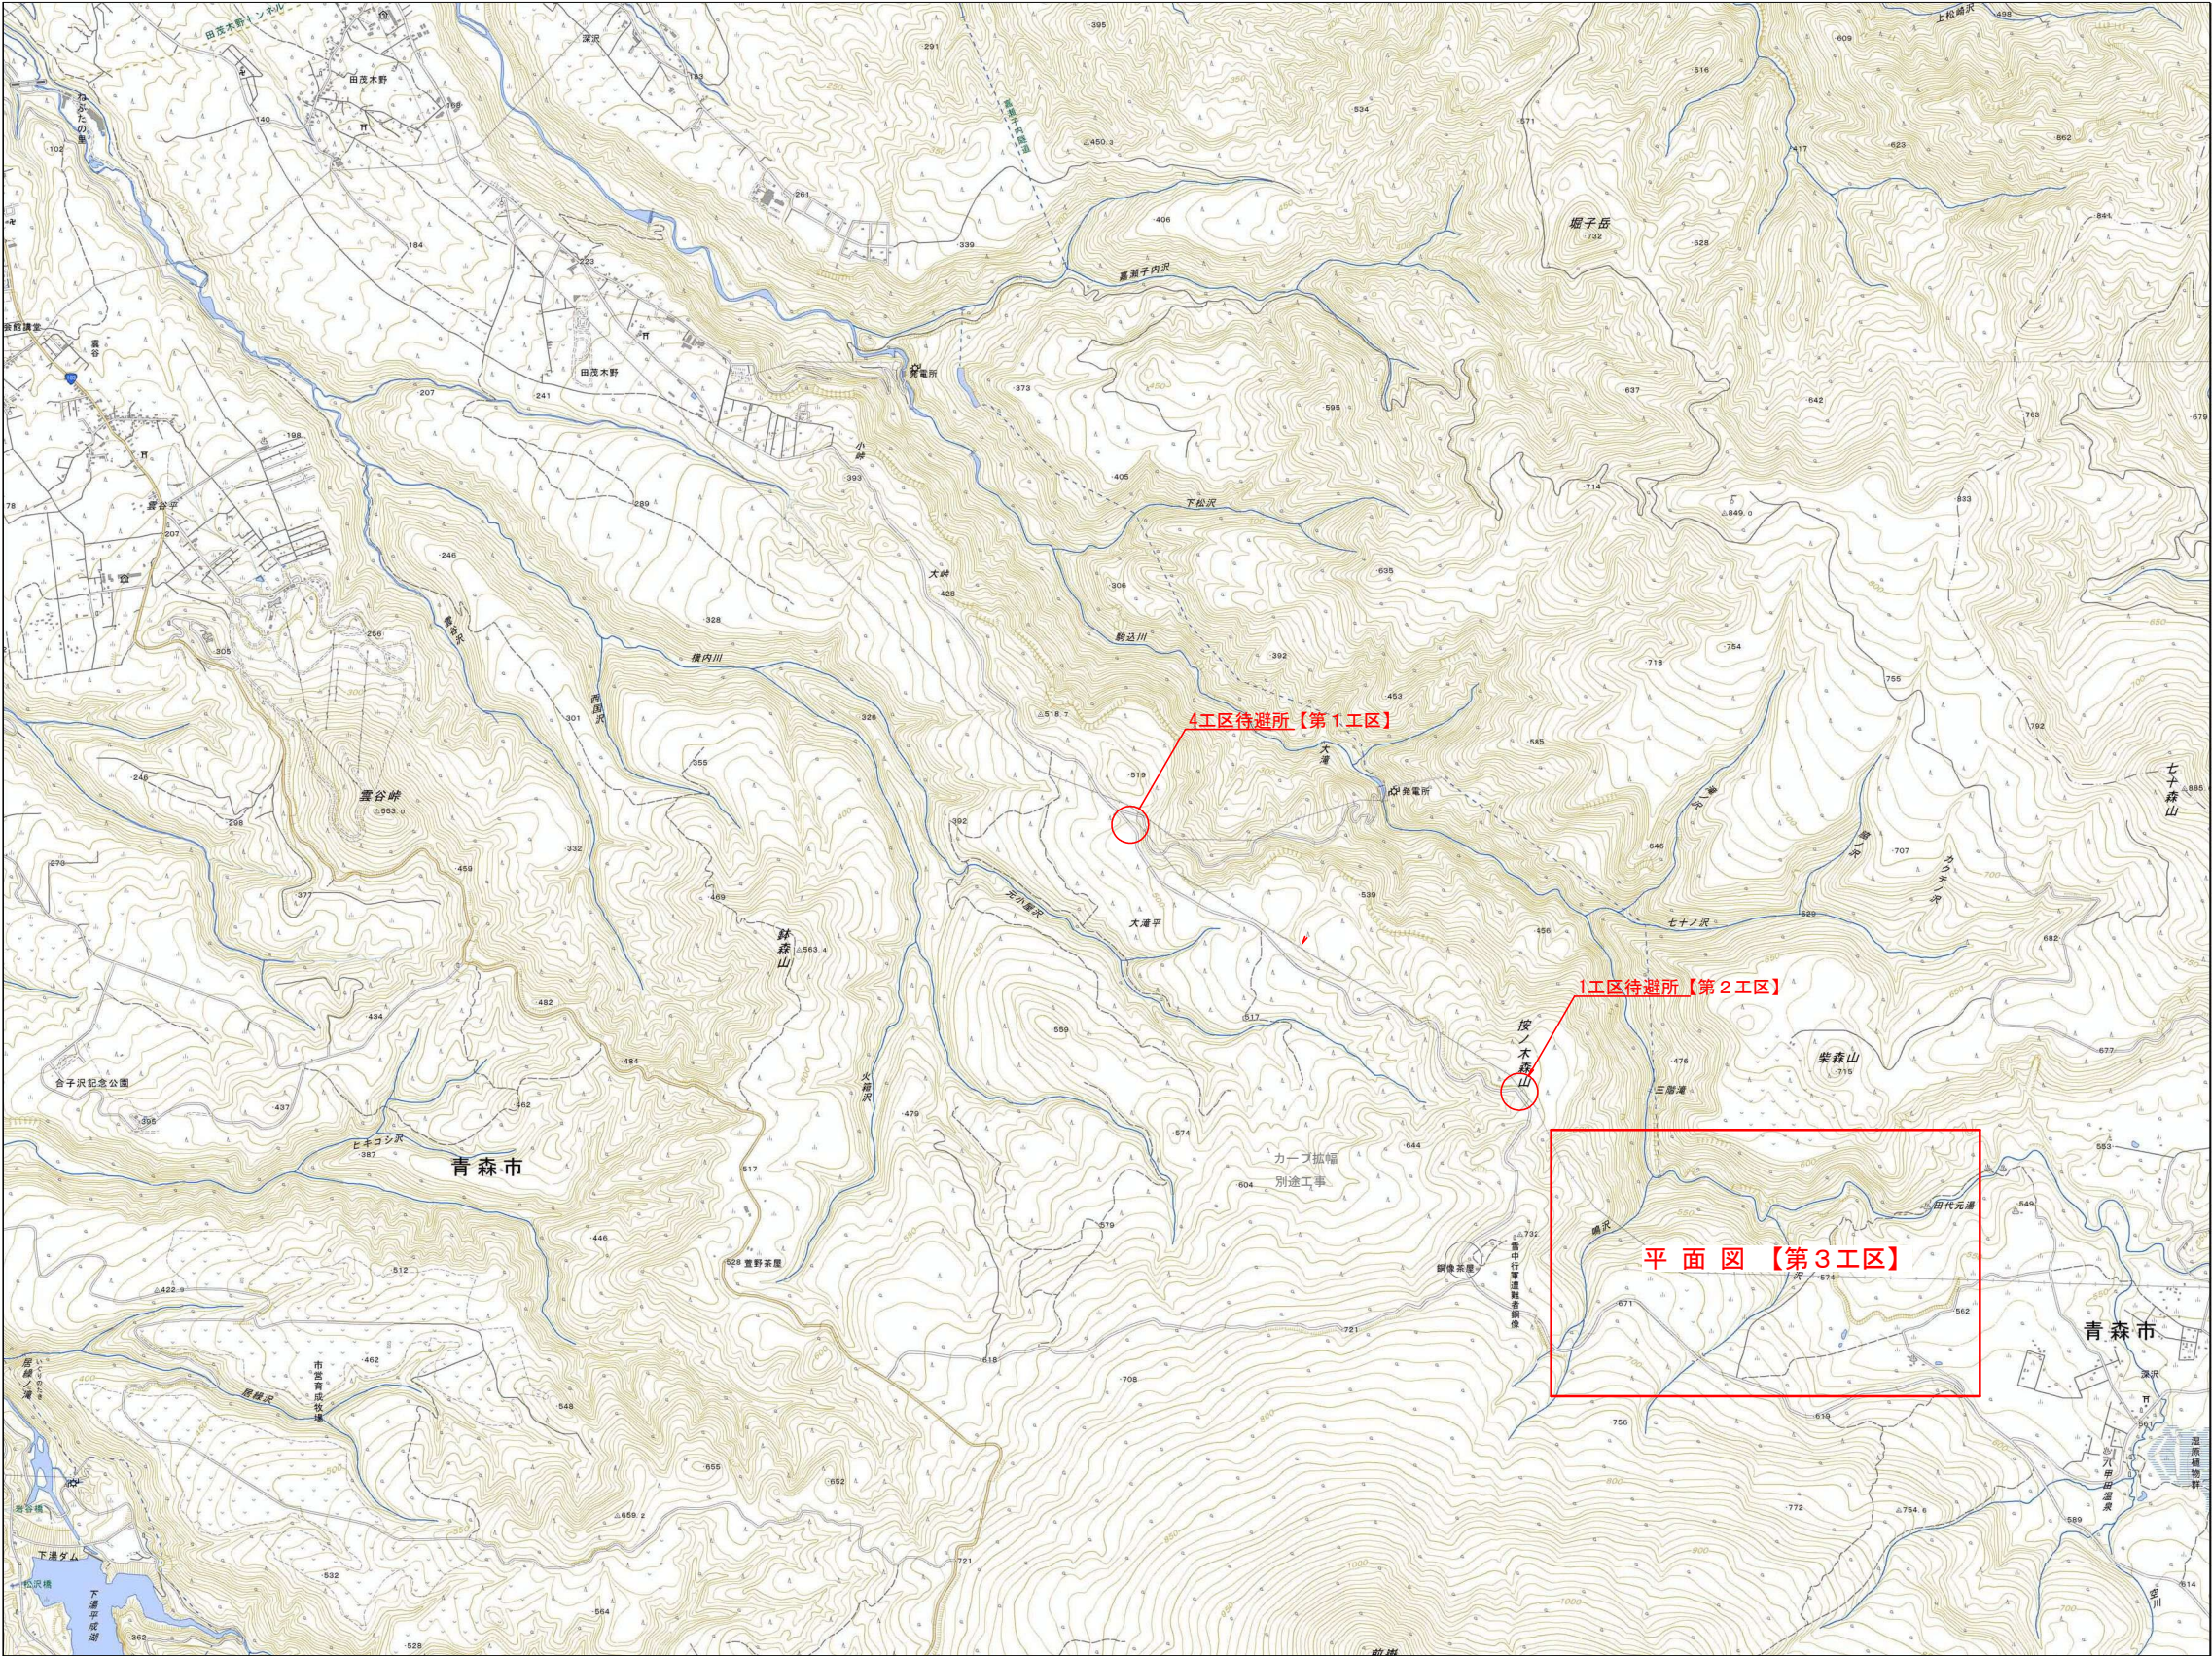

4 工区待避所


4工区待避所

S=1 : 200 (A1)

S=1:400 (A3)

【第1工区】

青森市大字駒込字深沢

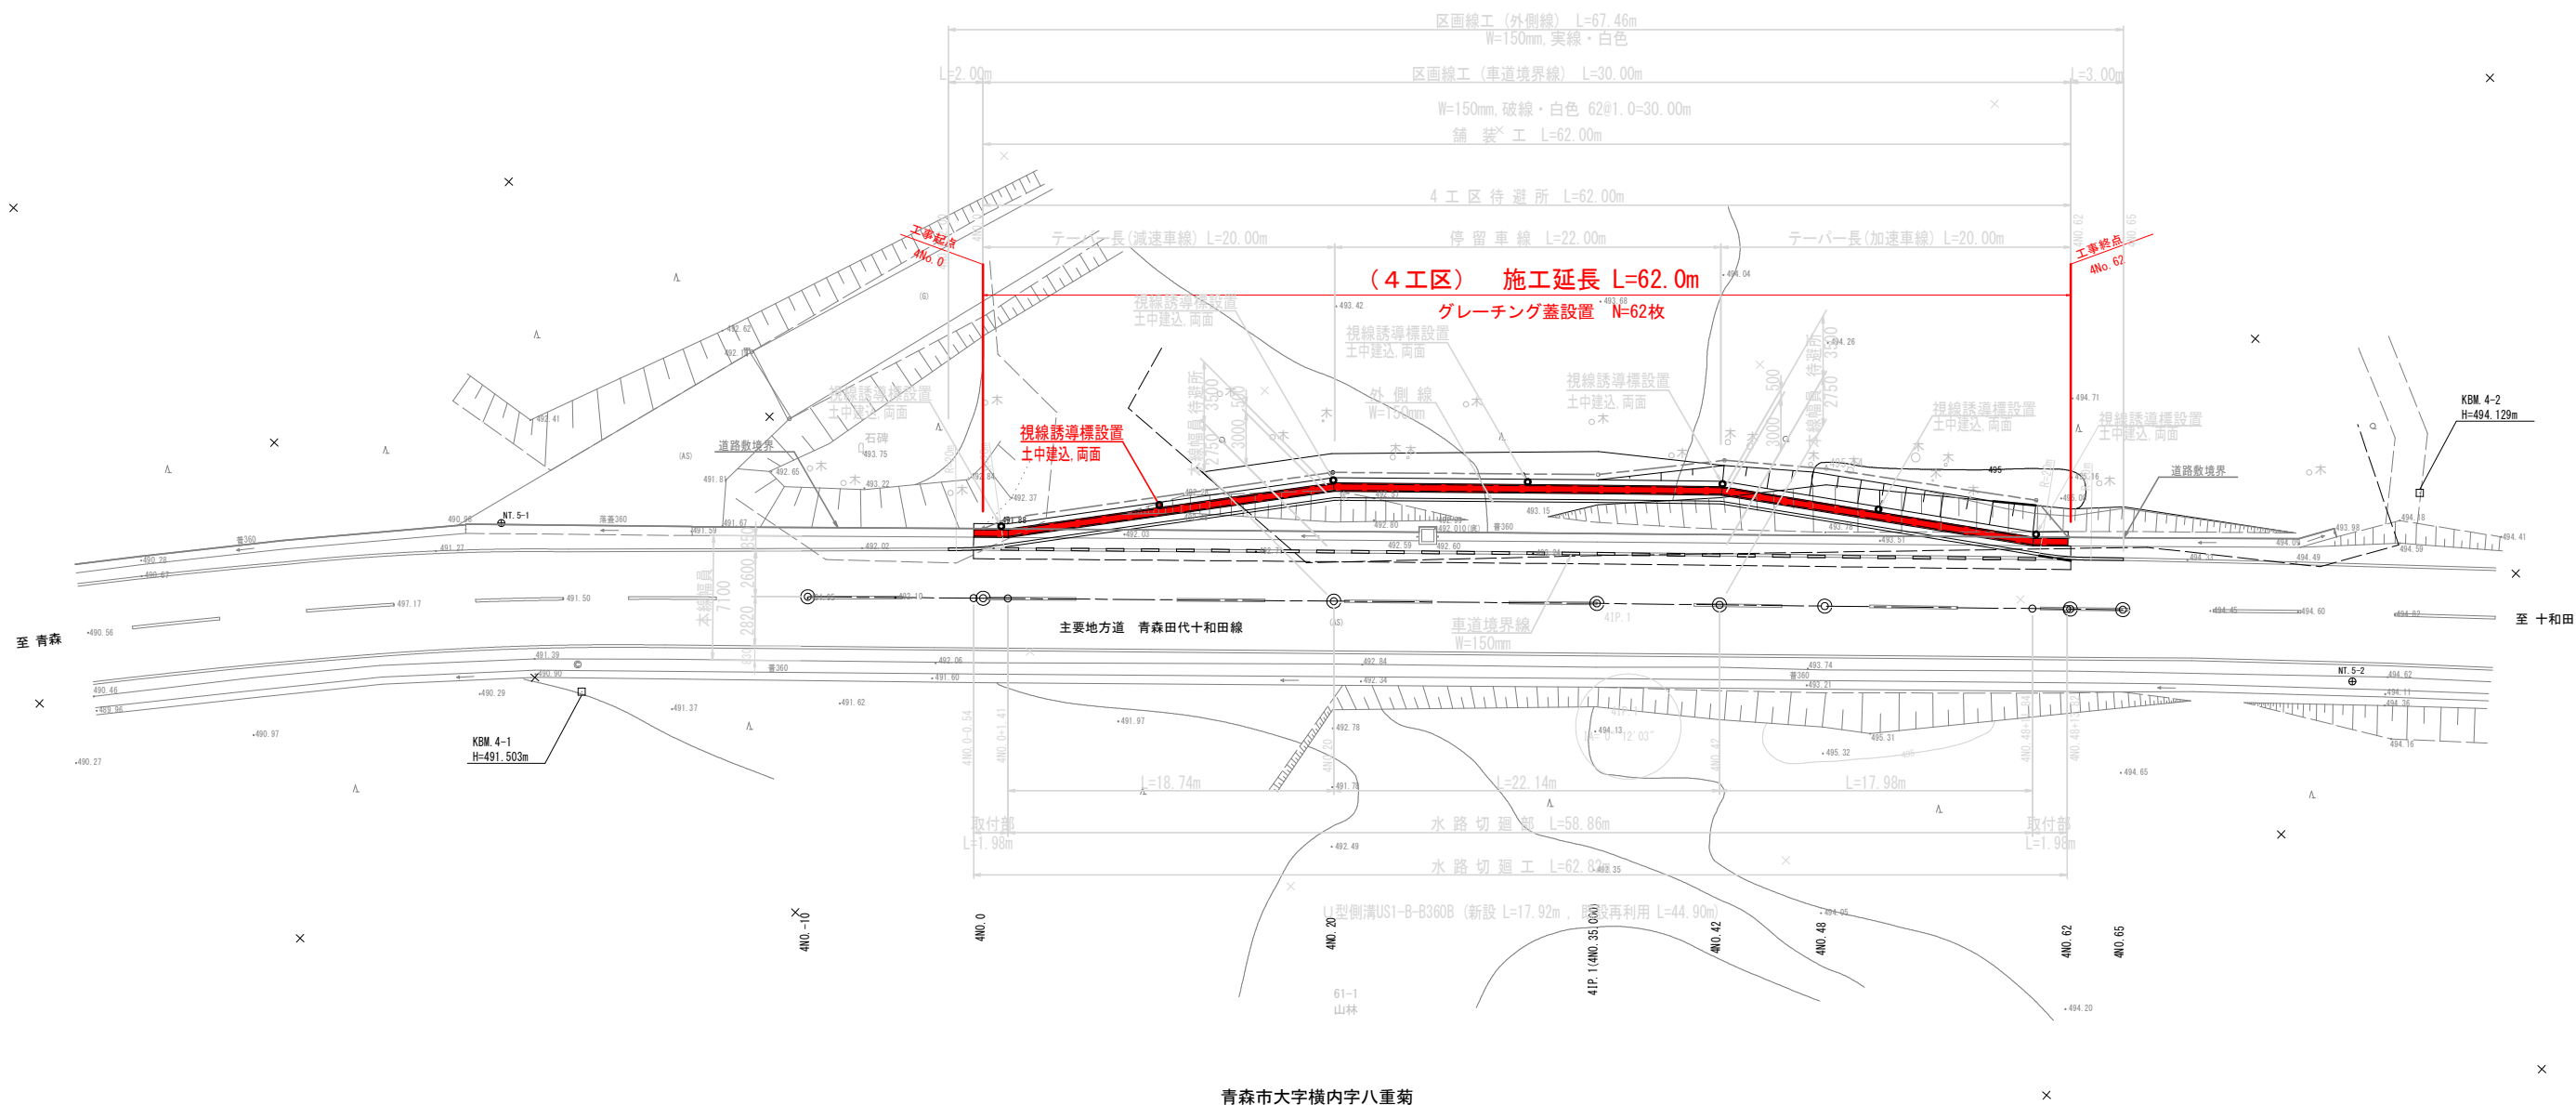

青森市大字横内字八重菊

令和8年度 駒込川河川維持工事	
工事番号	線 第3080号
路線名	駒込川
施工箇所	青森市 大字 駒込 地内
計画平面図	縮尺 図 示
図面番号	4 葉中 3
東青県土整備事務所	
青 森 県	

1
9

1 工区待避所

借地面積	-----	136.0 m ²
------	-------	----------------------


計 画 平 面 図

1 工区待避所

S=1:200 (A1)

S=1:400 (A3)

【第2工区】

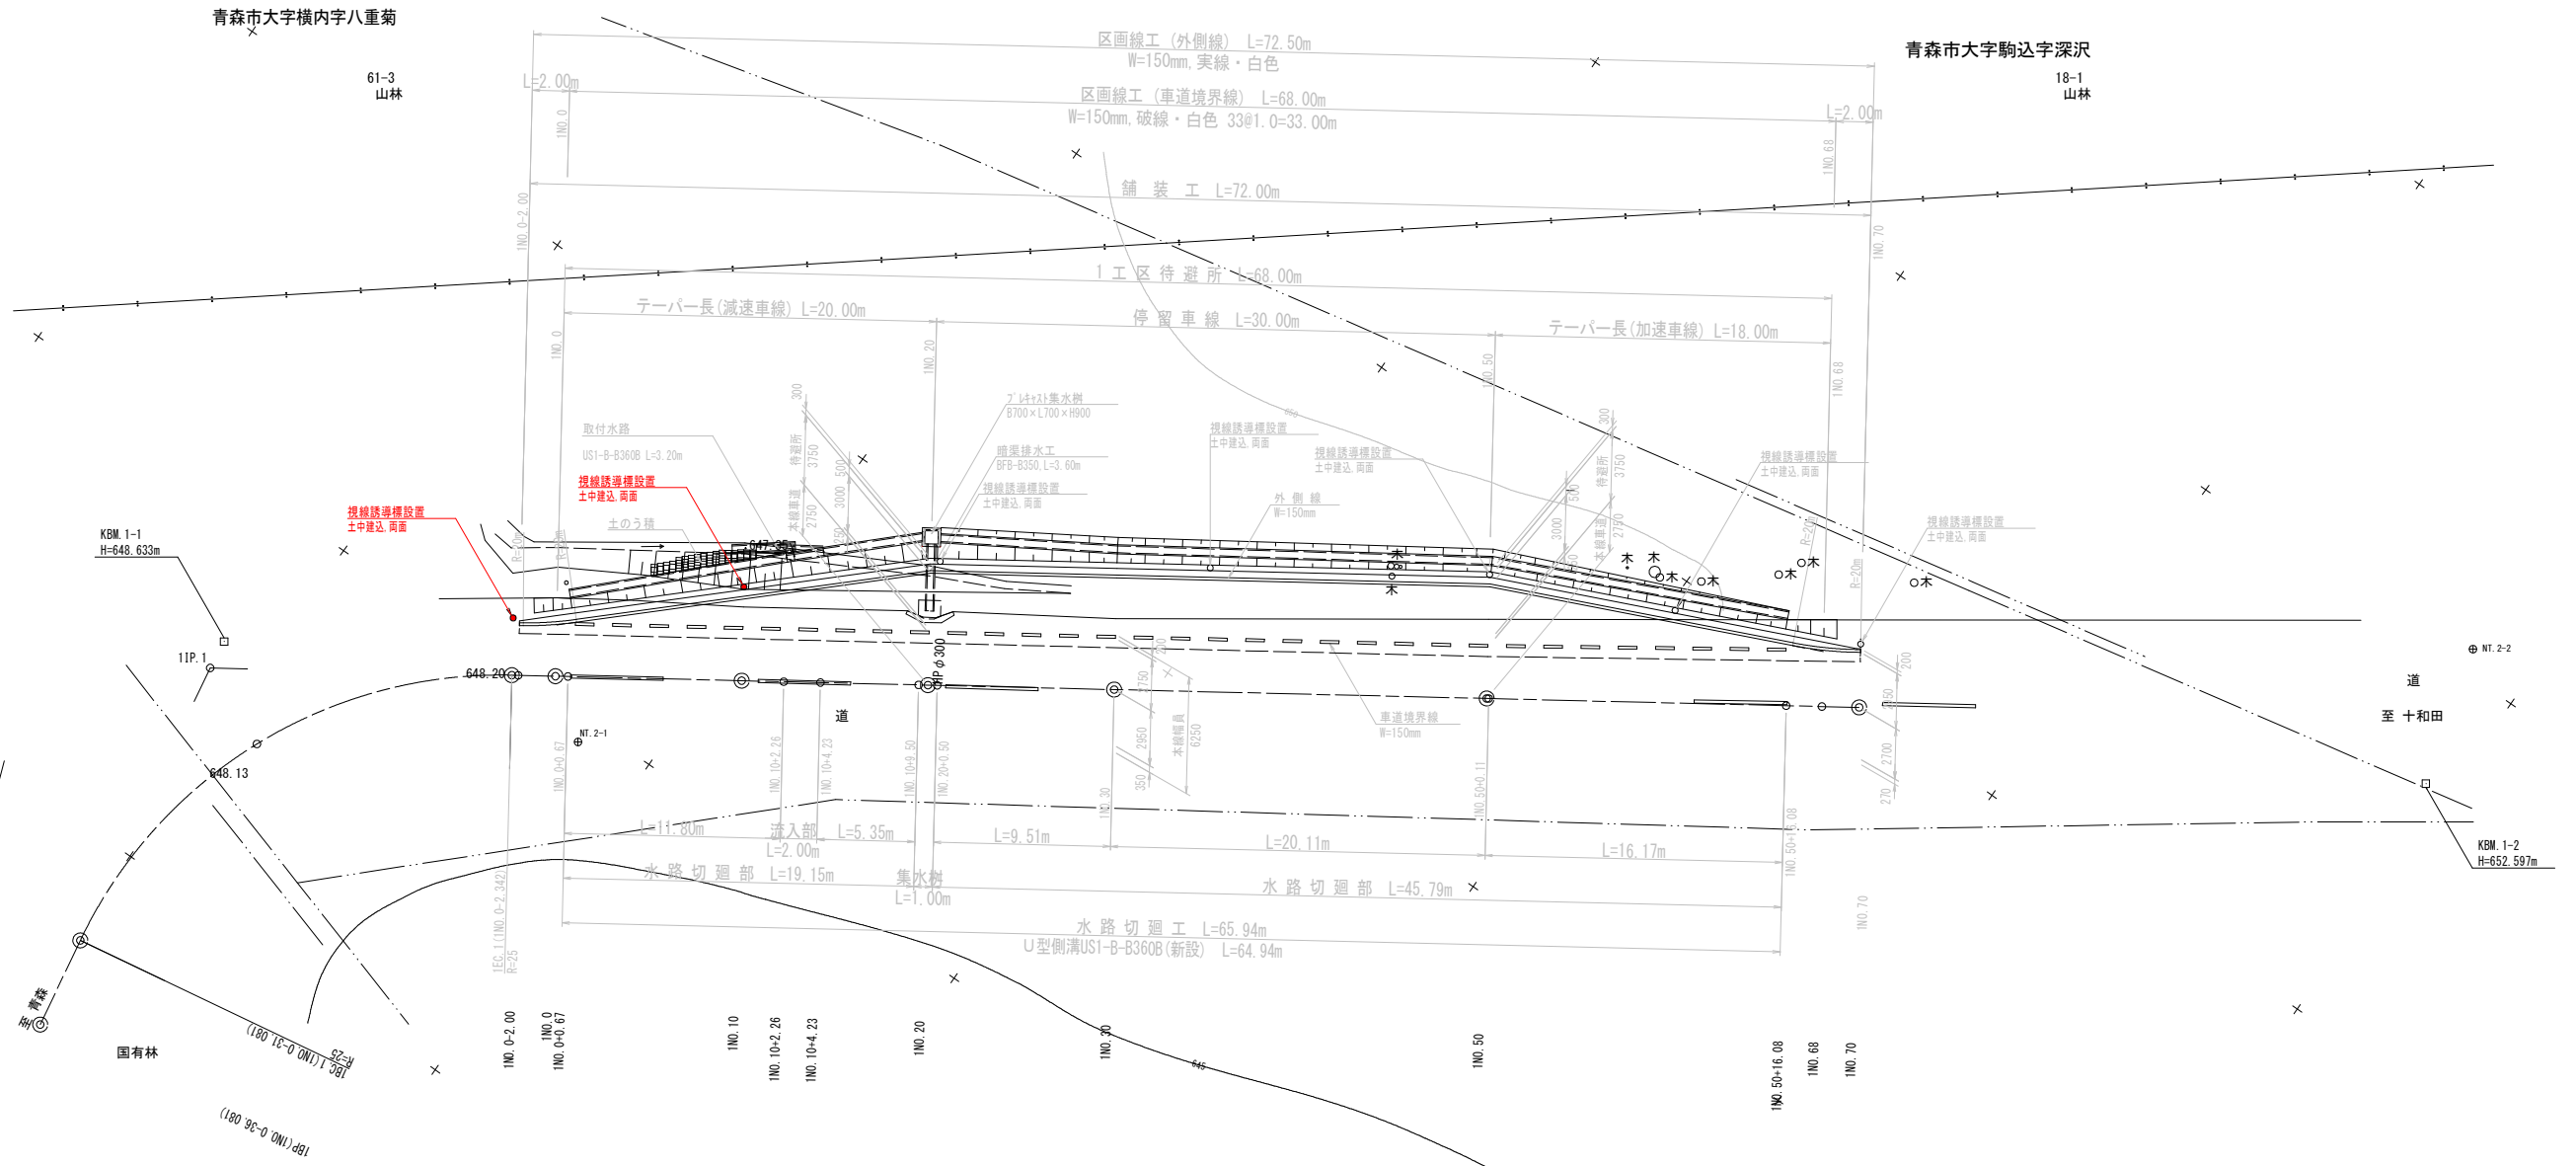

令和8年度 駒込川河川維持工事		
工事番号	線 第3080号	
路線名	駒込川	
施行所	青森市 大字 駒込 地内	
平面図1	縮尺	FREE
図面番号	4 葉中	4
東青森県土整備事務所		
青 森 県		



【第3工区】
平面図

