


令和 8 年度 急傾斜地対策 工事	
工事番号	第 2880 号
路線名	厩木区域
施行所	西津軽郡深浦町大字厩木 地内
計画平面図	縮尺 1:500
図面番号	10 葉中 2
青森県西北県土整備事務所 鯉ヶ沢道路河川事業所	
青 森 県	

計画平面図 S=1:500

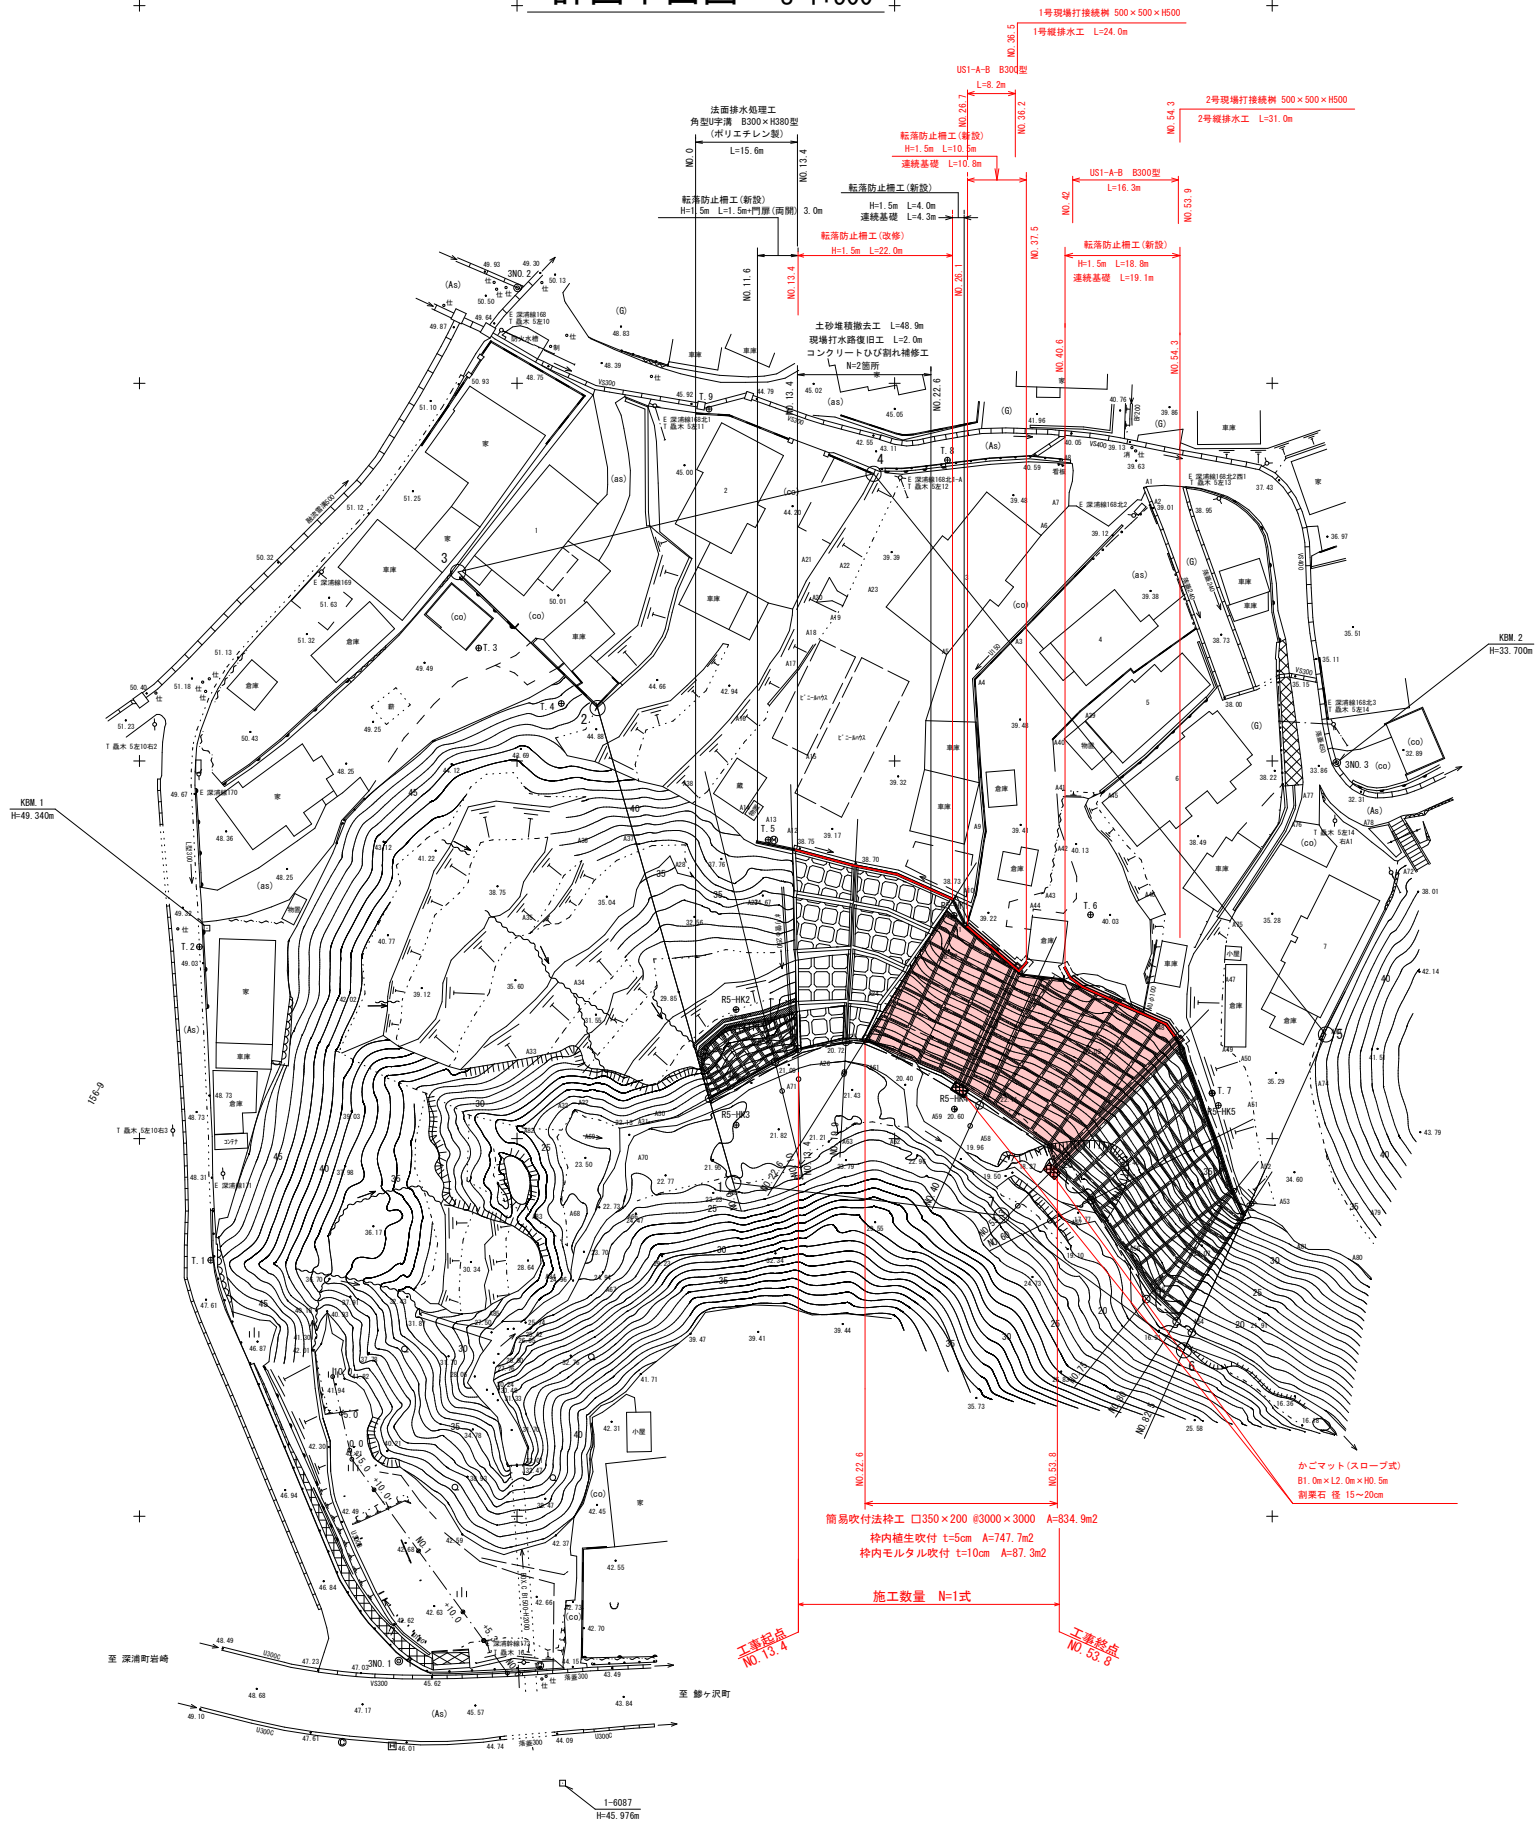

令和 8 年度		急傾斜地対策		工事	
工事番号		第 2880 号			
路線 河川	名	轟木区域			
施行 箇所		西津軽郡深湾町大字轟木 地内			
標準横断図			縮尺 1:50		
図面番号	10	葉中		3	
青森県西北東北区整備事務所 青 森 県 青 森 県 道 河 川 事 業 所					

標準横断面 S=1:50




令和 8 年度 急傾斜地対策 工事		
工事番号	第 2880 号	
路線名	轟木区域	
施行箇所	西津軽郡深浦町大字轟木 地内	
横断図 (3/6)	縮尺 S=1 : 100	
図面番号	10	葉中 4
青森県西北県土整備事務所 鯉ヶ沢道路河川事業所		
青 森 県		

NO. 22. 6~NO. 40

5
32

DL=20. 000

DL=21. 000

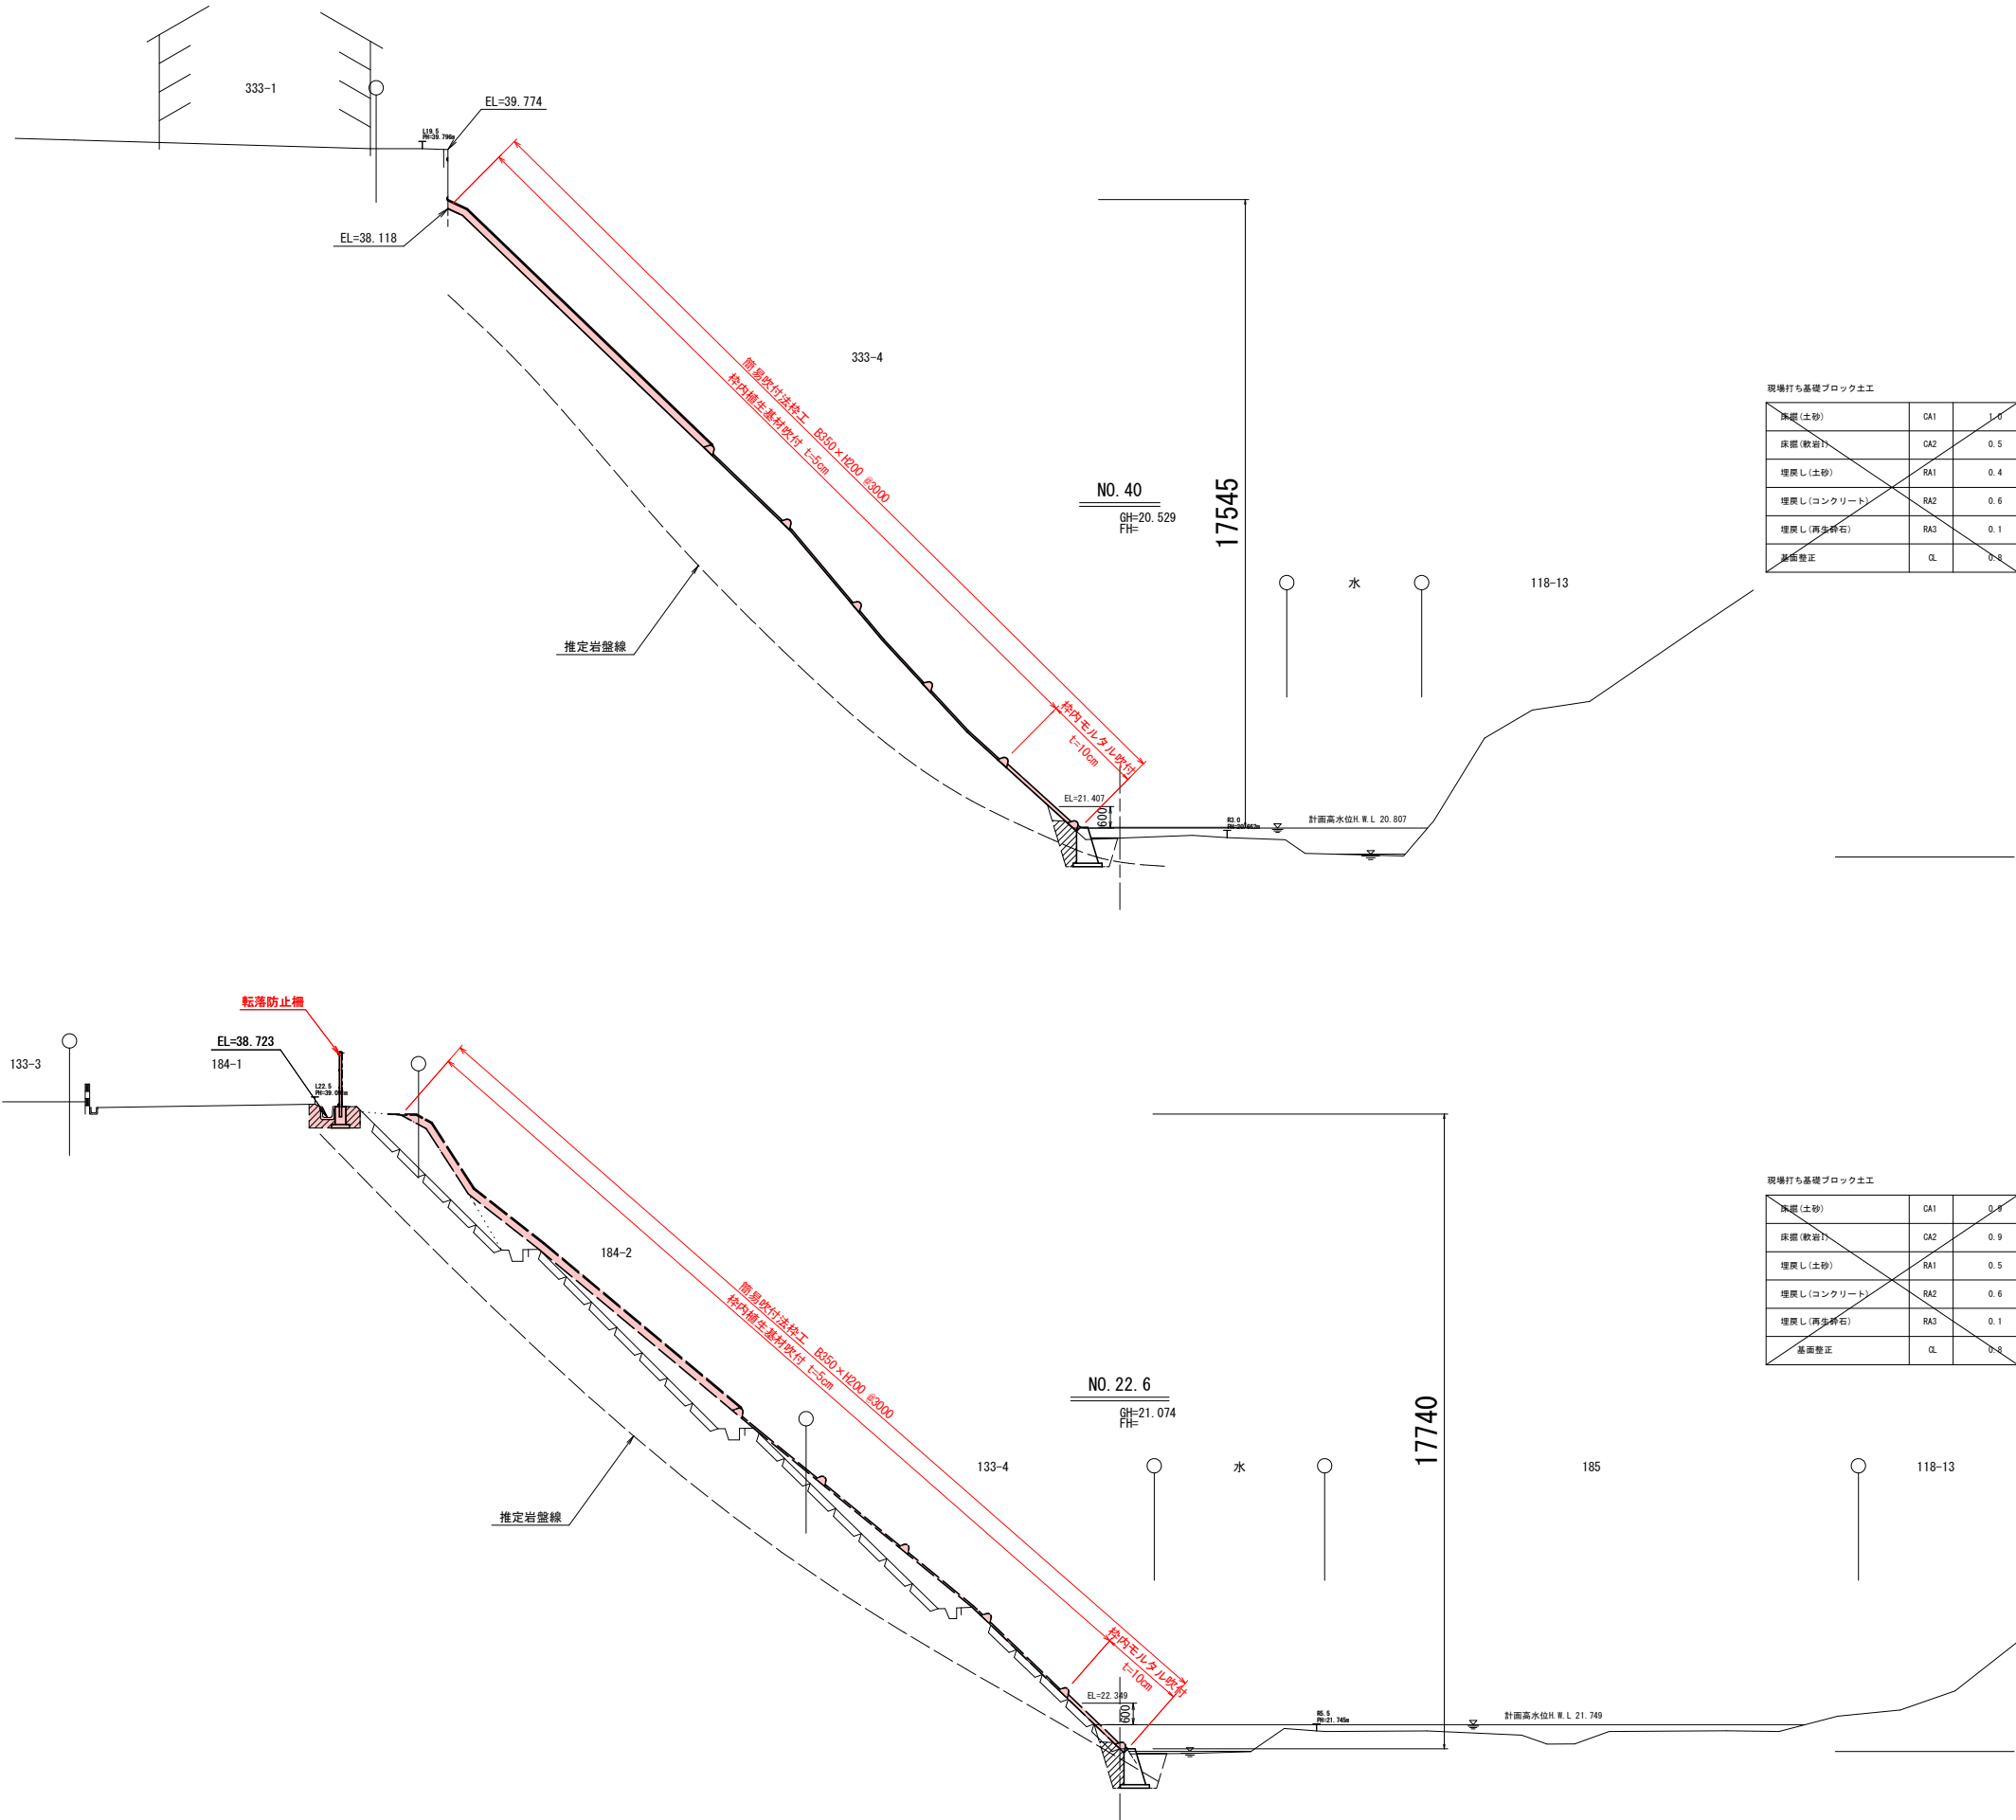


令和 8 年度 急傾斜地対策 工事		
工事番号	第 2880 号	
路線名	厩木区域	
施行箇所	西津軽郡深浦町大字厩木 地内	
横断図4	縮尺	1:100
図面番号	10 葉中	5
青森県西北県土整備事務所 鯉ヶ沢道路河川事業所		
青 森 県		

NO. 53. 3～NO. 60 (4/6)

6
29


DL=17. 000

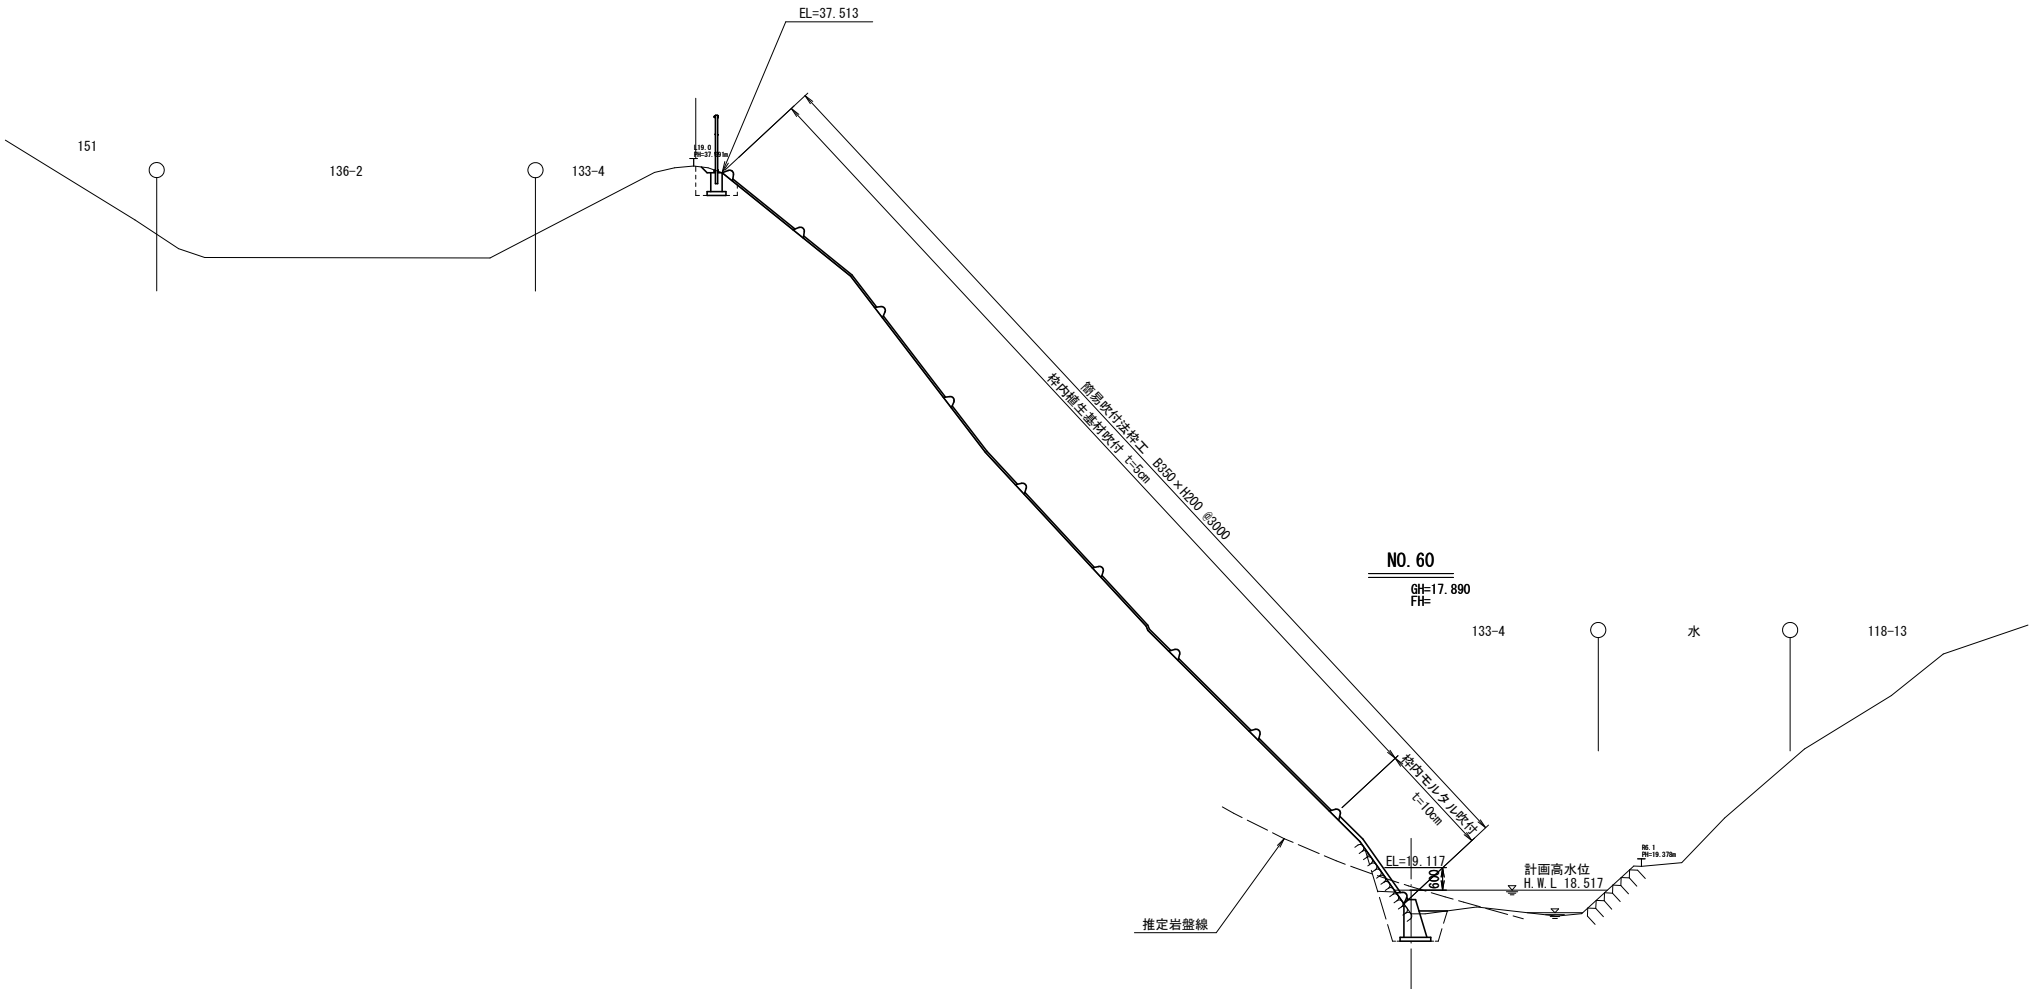

現場打ち基礎ブロック土工

床掘(土砂)	CA1	0.1
床掘(軟岩I)	CA2	1.6
埋戻し(土砂)	RA1	0.4
埋戻し(コンクリート)	RA2	0.6
埋戻し(再生砕石)	RA3	0.3
基面整正	CL	0.8

DL=20. 000

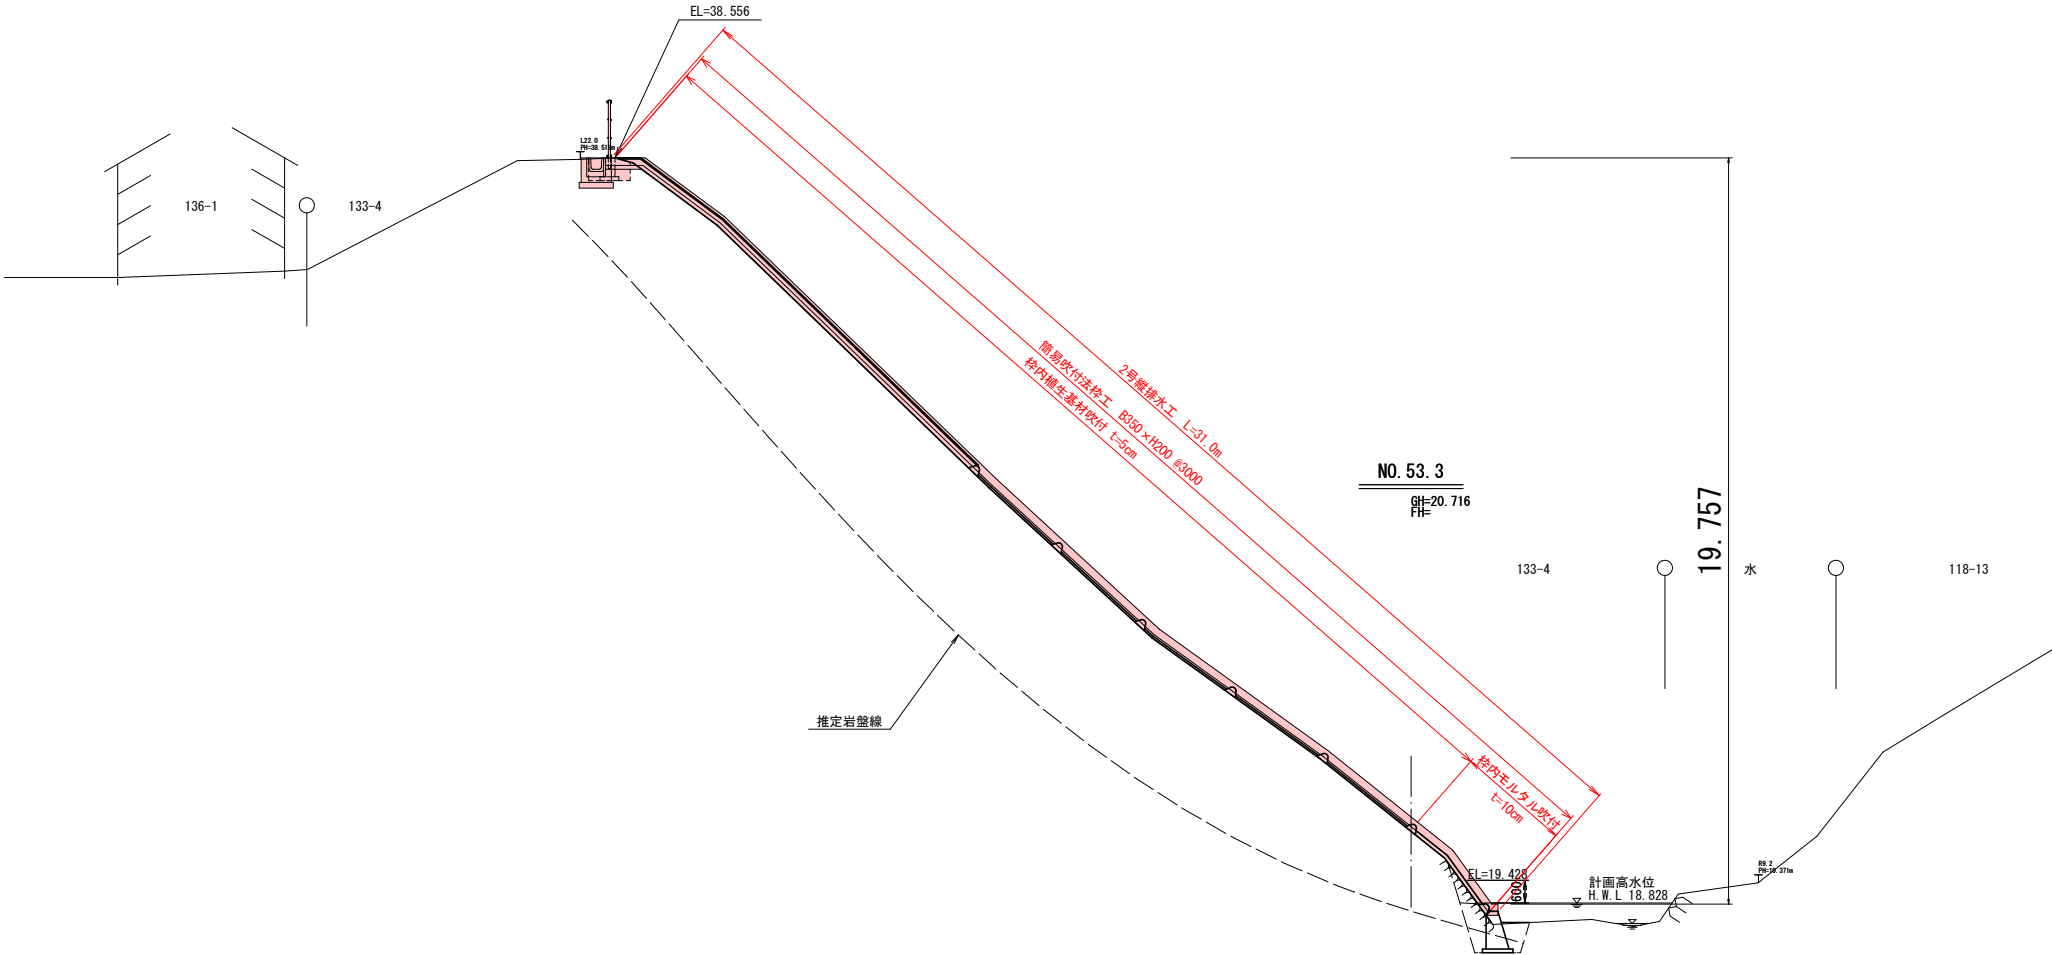

現場打ち基礎ブロック土工

床掘(土砂)	CA1	1.1
床掘(軟岩I)	CA2	0.6
埋戻し(土砂)	RA1	0.4
埋戻し(コンクリート)	RA2	0.6
埋戻し(再生砕石)	RA3	0.2
基面整正	CL	0.8

令和 8 年度 急傾斜地対策 工事			
工事番号	第 2880 号		
路線名	轟木区域		
施行箇所	西津軽郡深浦町大字轟木 地内		
簡易吹付法枠工標準図(2)	縮尺	図示	
図面番号	10	葉中	6
青森県西北県土整備事務所 鯉ヶ沢道路河川事業所			
青 森 県			


簡易吹付法枠工標準図(2)

(参考図)

NO. 22. 6～NO. 80

イージーセルフ工法 Sタイプ (B350*H200*@3000)

標準展開図
S=1:25

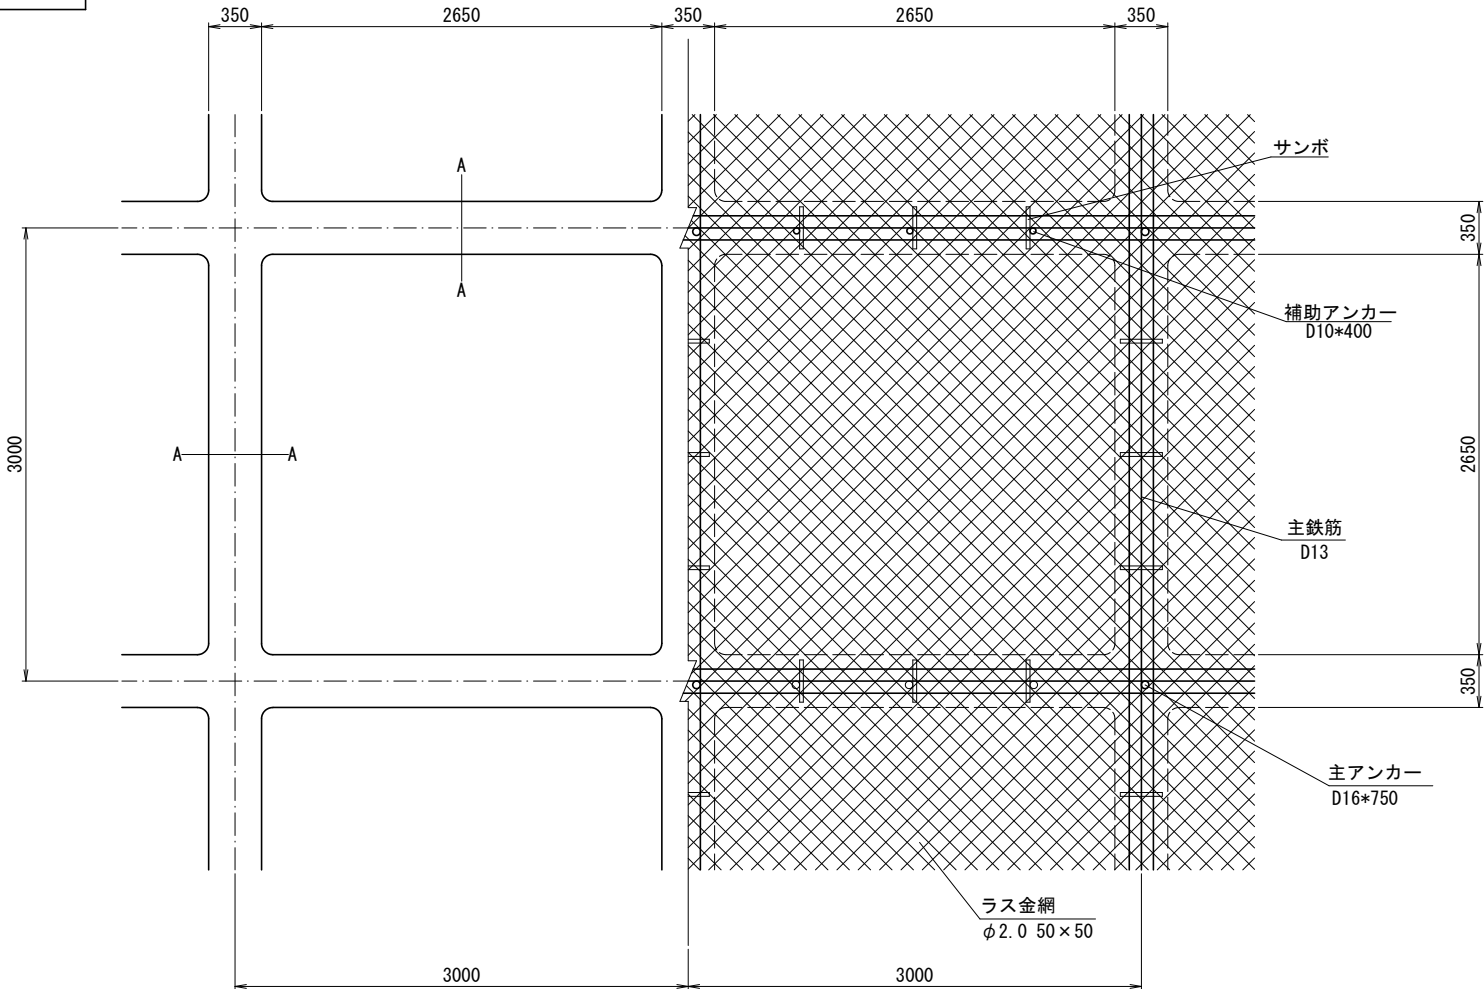


使用材料表

イージーセルフ工法 Sタイプ
枠内植生基材吹付工 t=5cm


		100m2当り	
材 料 名	規 格	単 位	数 量
菱形金網	φ 2. 0 50 × 50	m2	100. 0
アンカー	φ 16 L=400	本	30
補助アンカー	φ 9 L=200	本	150
異形鉄筋	D13	kg	239. 55
主アンカー (交点)	D16 L=750	本	17
補助アンカー (交点)	D10 L=400	本	43
組立枠	サンボ 350 * 200用	個	79
枠シート		m2	100. 0
枠吹付量	b350 * h200 1 : 4	m3	3. 45
枠内処理面積	t=5cm	m2	73. 9

※使用材料の数量はロス率を含まない。


標準横断面図
S=1:25

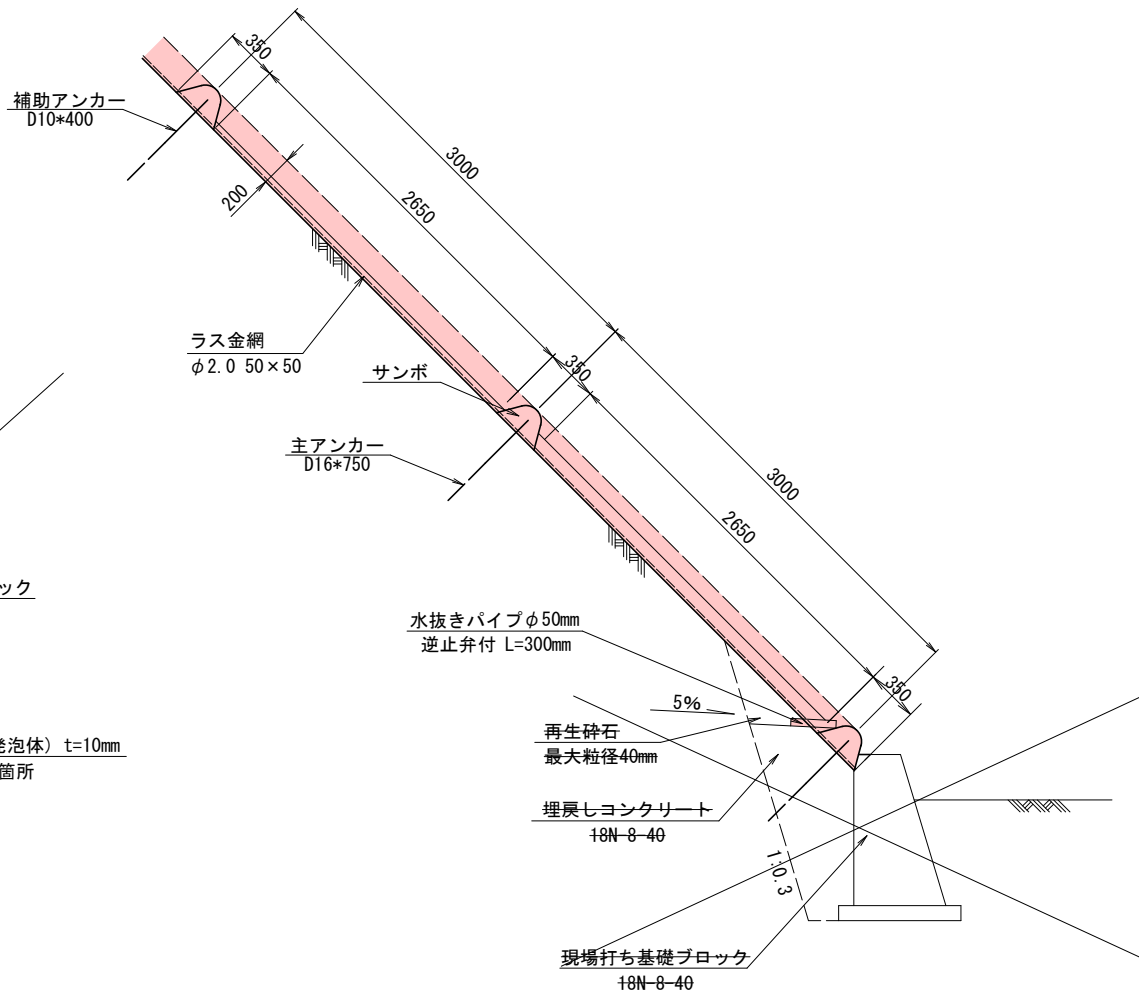

A-A 断面図
S=1:5

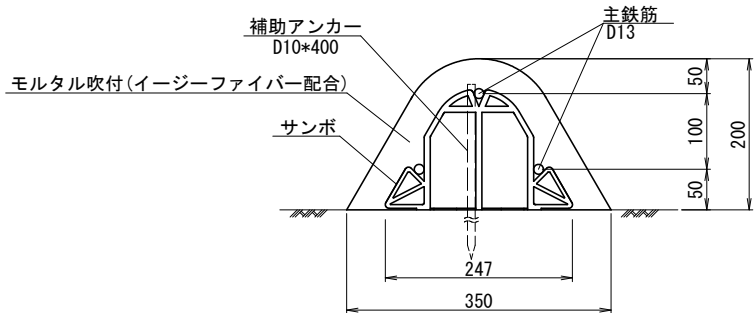

現場打ち基礎ブロック標準図
S=1:10

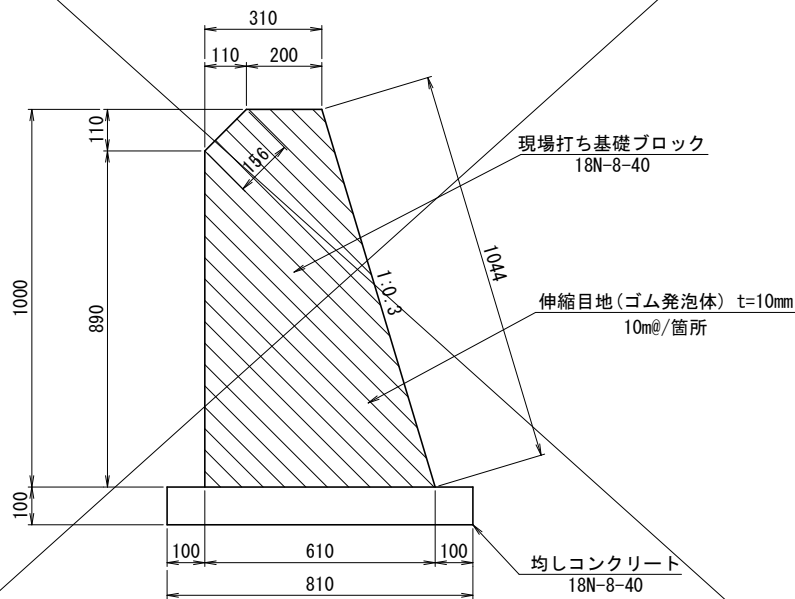


令和 8 年度 急傾斜地対策 工事			
工事番号	第 2880 号		
路線名	森木区域		
施行箇所	西津軽郡深浦町大字森木 地内		
簡易吹付法枠工展開図	縮尺	S=1:100	
図面番号	10	葉中	7
青森県西北県土整備事務所 鯉ヶ沢道路河川事業所			
青 森 県			

法面保護工展開図

S=1:100

簡易吹付法枠工	
植生吹付範囲	
モルタル吹付範囲	

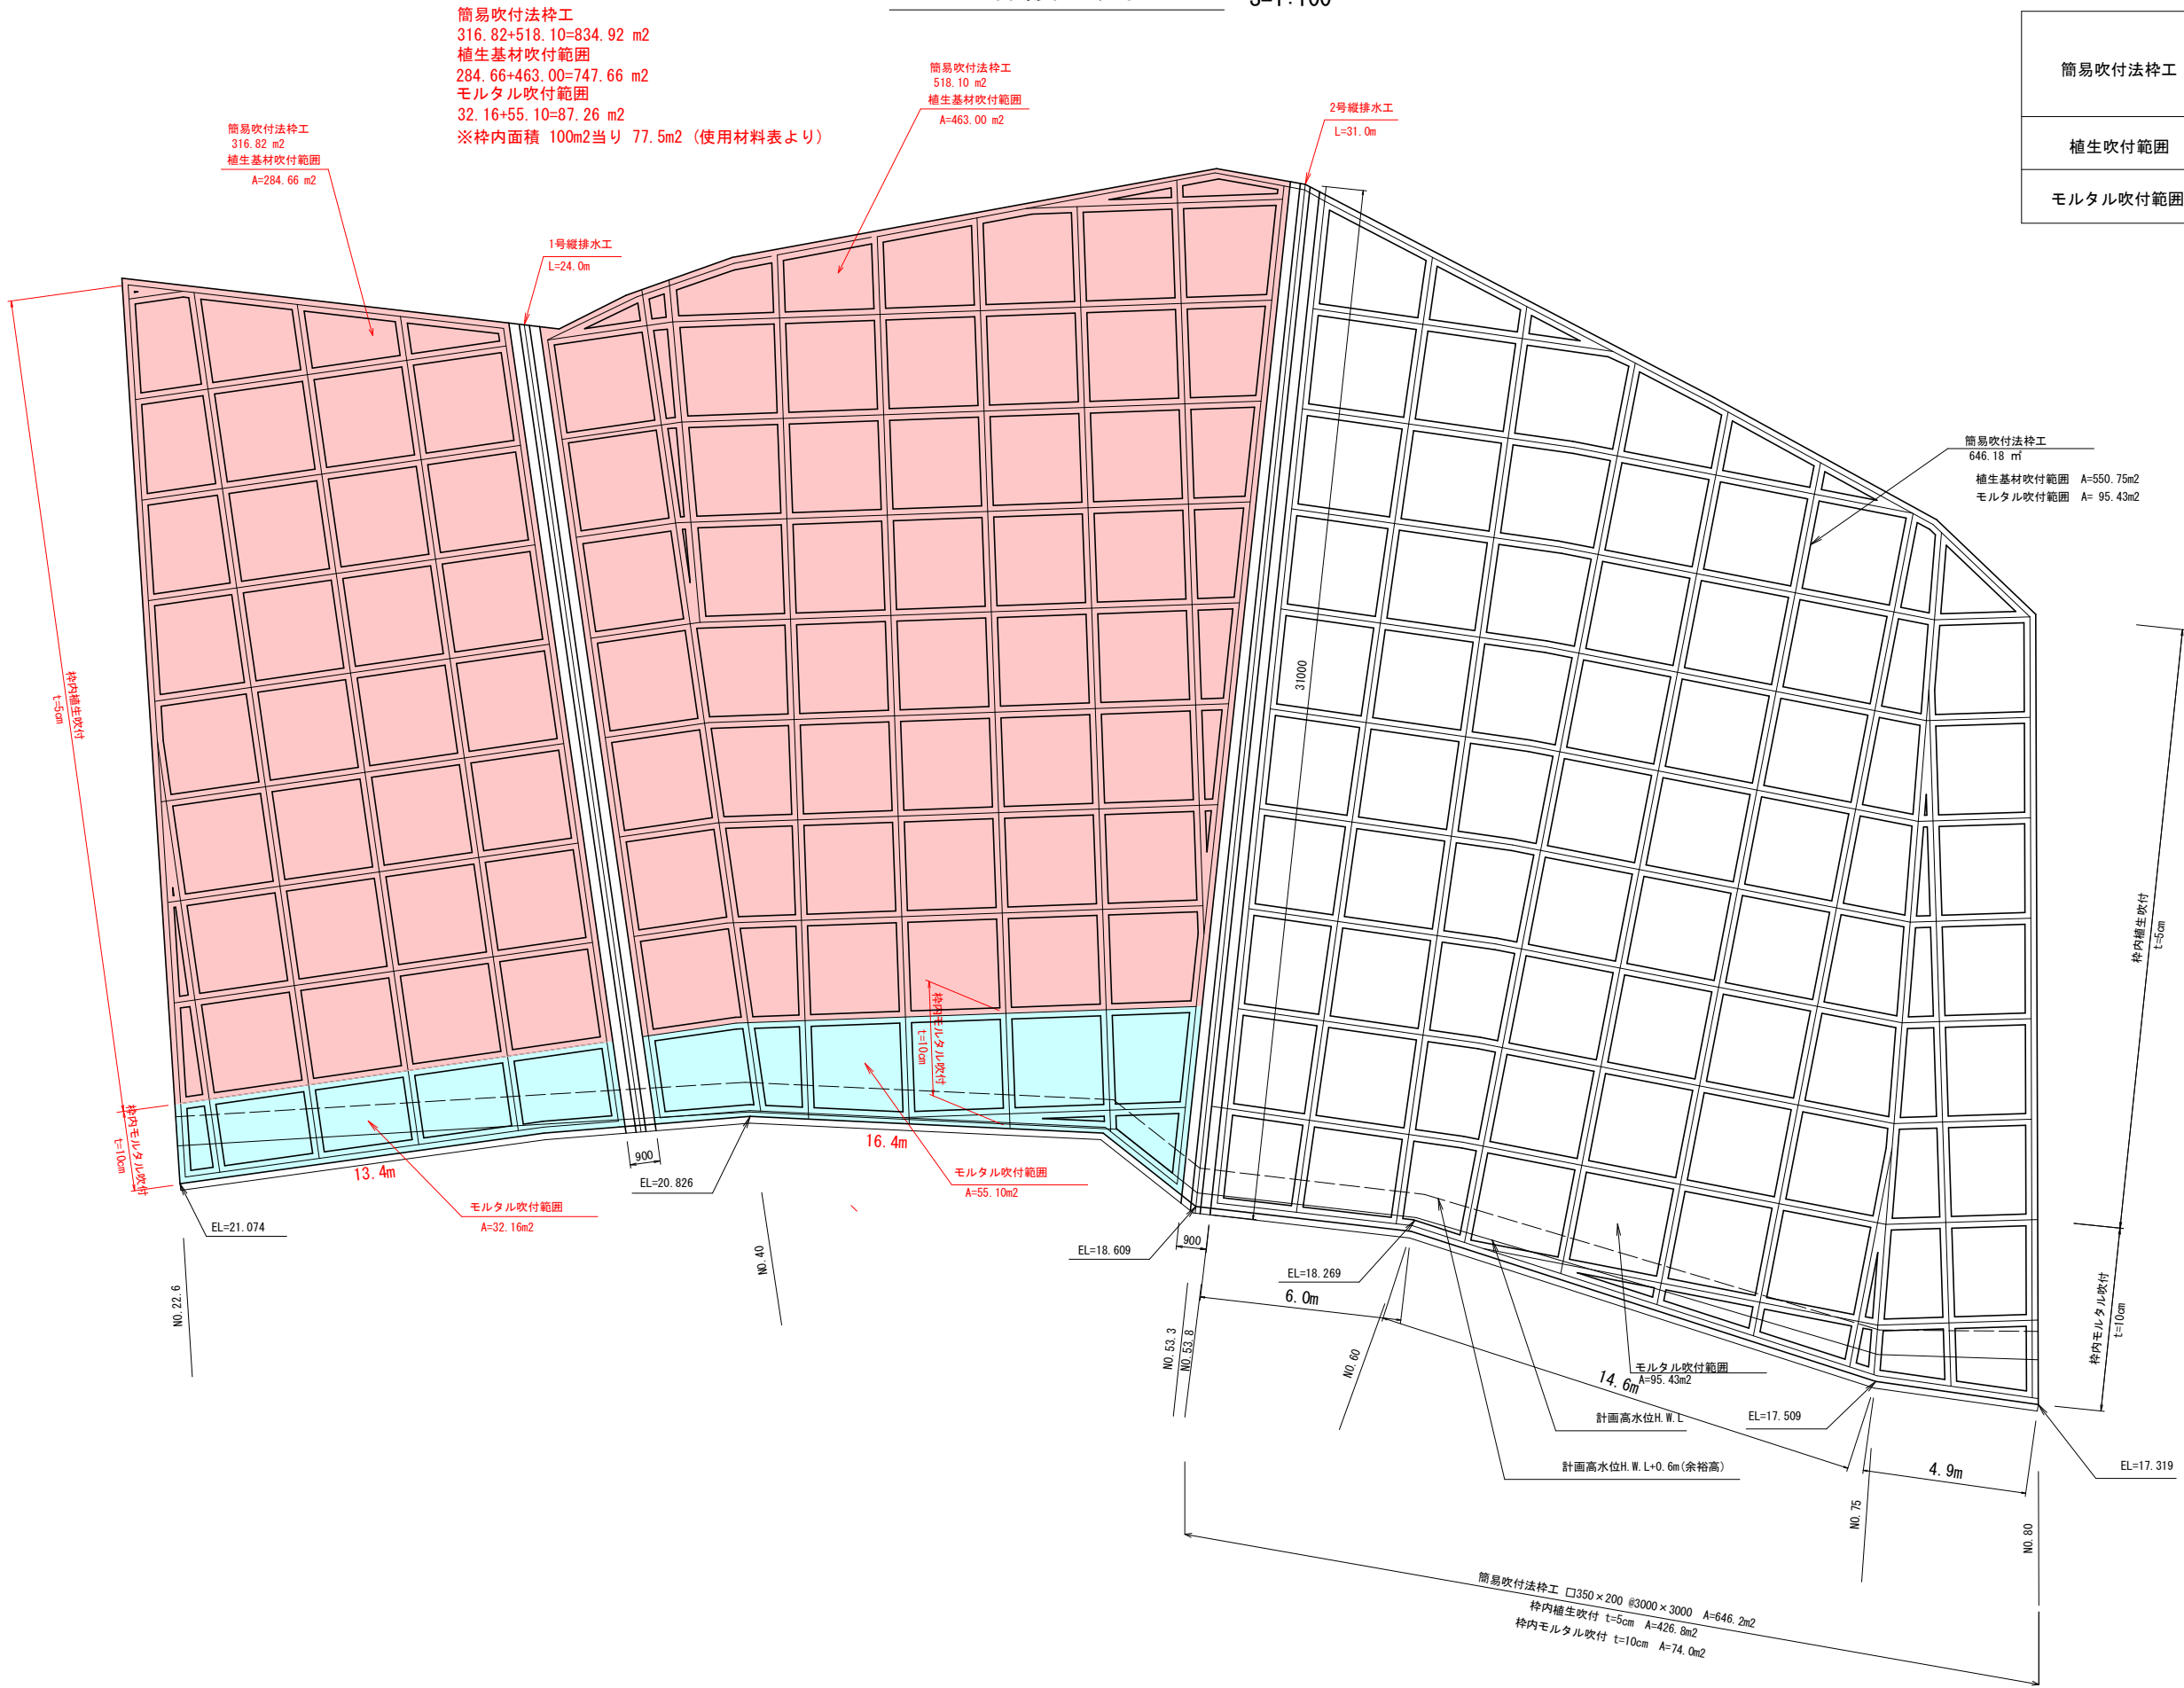


令和 8 年度 急傾斜地対策 工事			
工事番号	第 2880 号		
路線名	轟木区域		
施行箇所	西津軽郡深浦町大字轟木 地内		
排水施設標準図	縮尺	図示	
図面番号	10	葉中	9
青森県西北界土整備事務所 鯉ヶ沢道路河川事業所			
青 森 県			

17
32

排水施設標準図


平面図

S=1:50

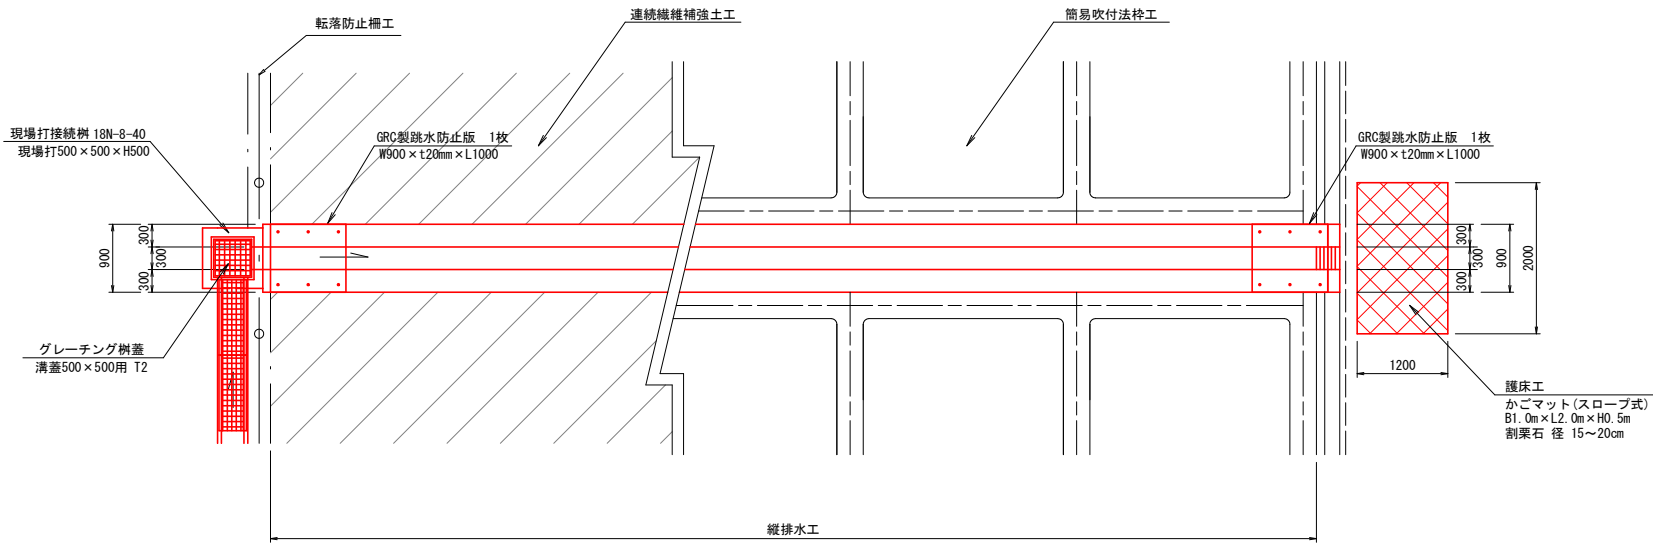


縦排水工断面図

S=1:10

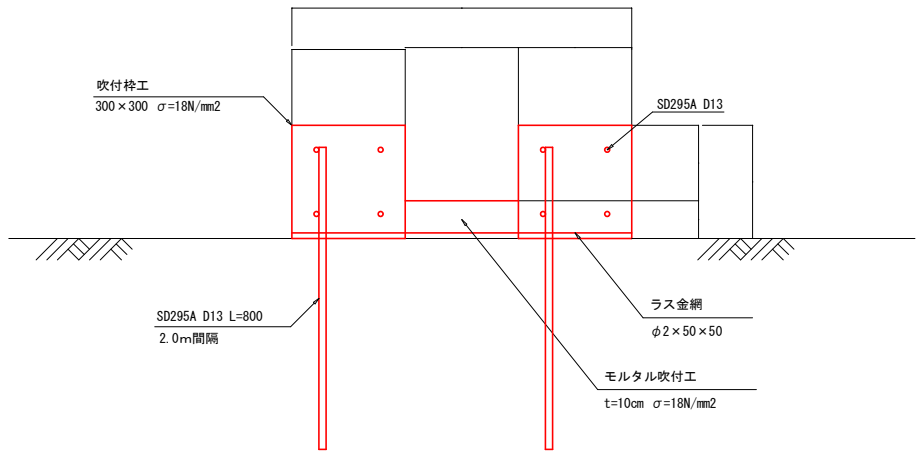


側面図

S=1:20

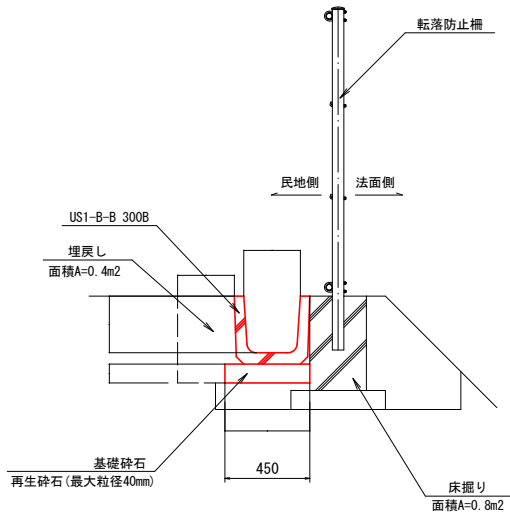


跳水防止版詳細図

S=1:20

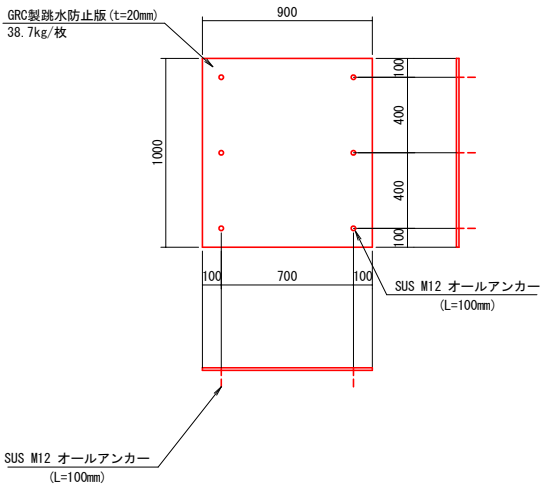


横断図

S=1:50

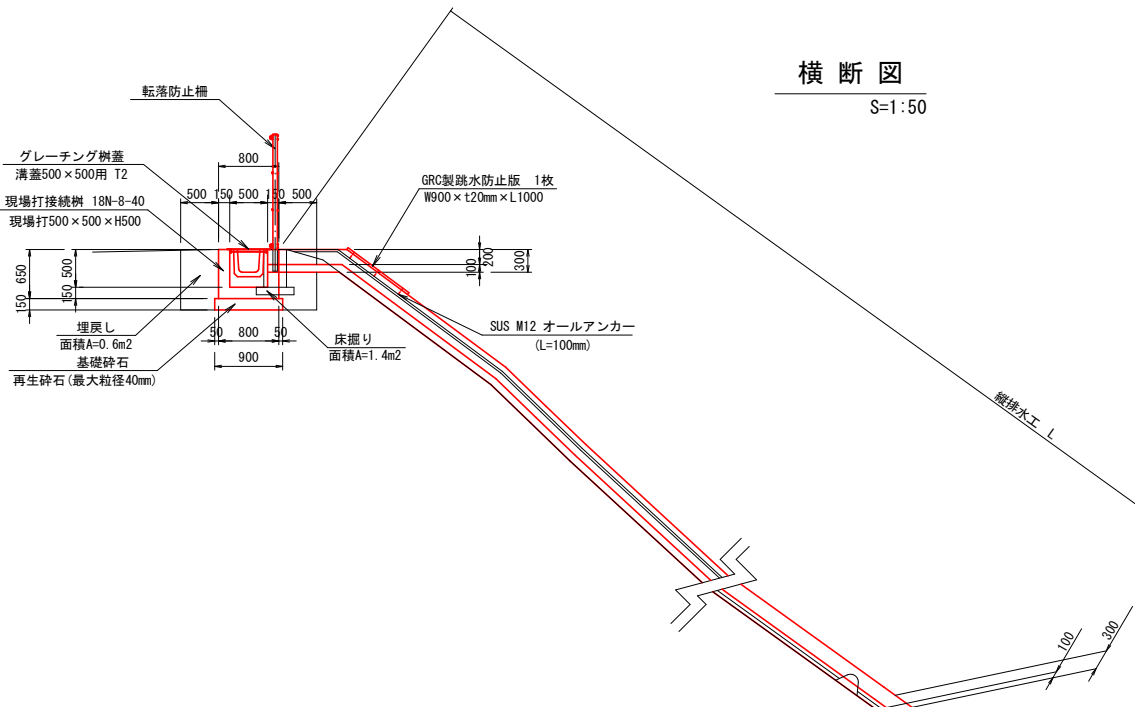


アンカー穿孔径・深さ

S=1:10

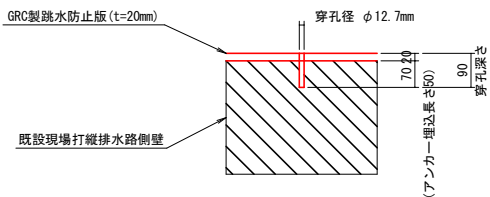

寸法表

種 別	測 点	縦排水工延長 L (m)	摘 要
1号縦排水工	NO.36.5	24.0	法肩部 (1号現場打接続樹) 法尻部 (1号護床工)
2号縦排水工	NO.54.3	31.0	法肩部 (2号現場打接続樹) 法尻部 (2号護床工)

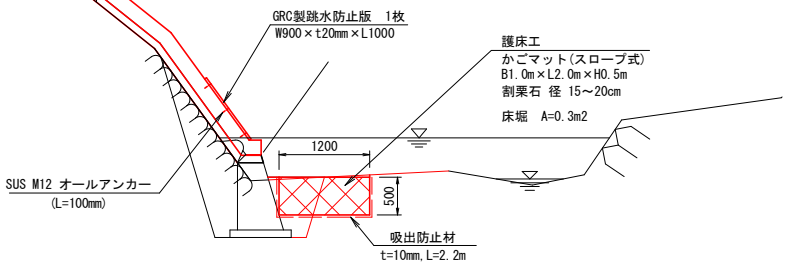

令和 8 年度		急傾斜地対策		工事	
工事番号		第 2880 号			
路線河川名		轟木区域			
施行箇所		西津郡深溝大字轟木 地内			
仮設道路平面図			縮尺 S=1:200		
図面番号		10		葉中 10	
青森県西北奥土木整備事務所 鯉ヶ沢道路河川事業所					
青 森 県					

仮設道路平面図 S=1:200

