


県営土場川地区経営体育成基盤整備事業

位置図


縮尺 1:50,000

県内位置図

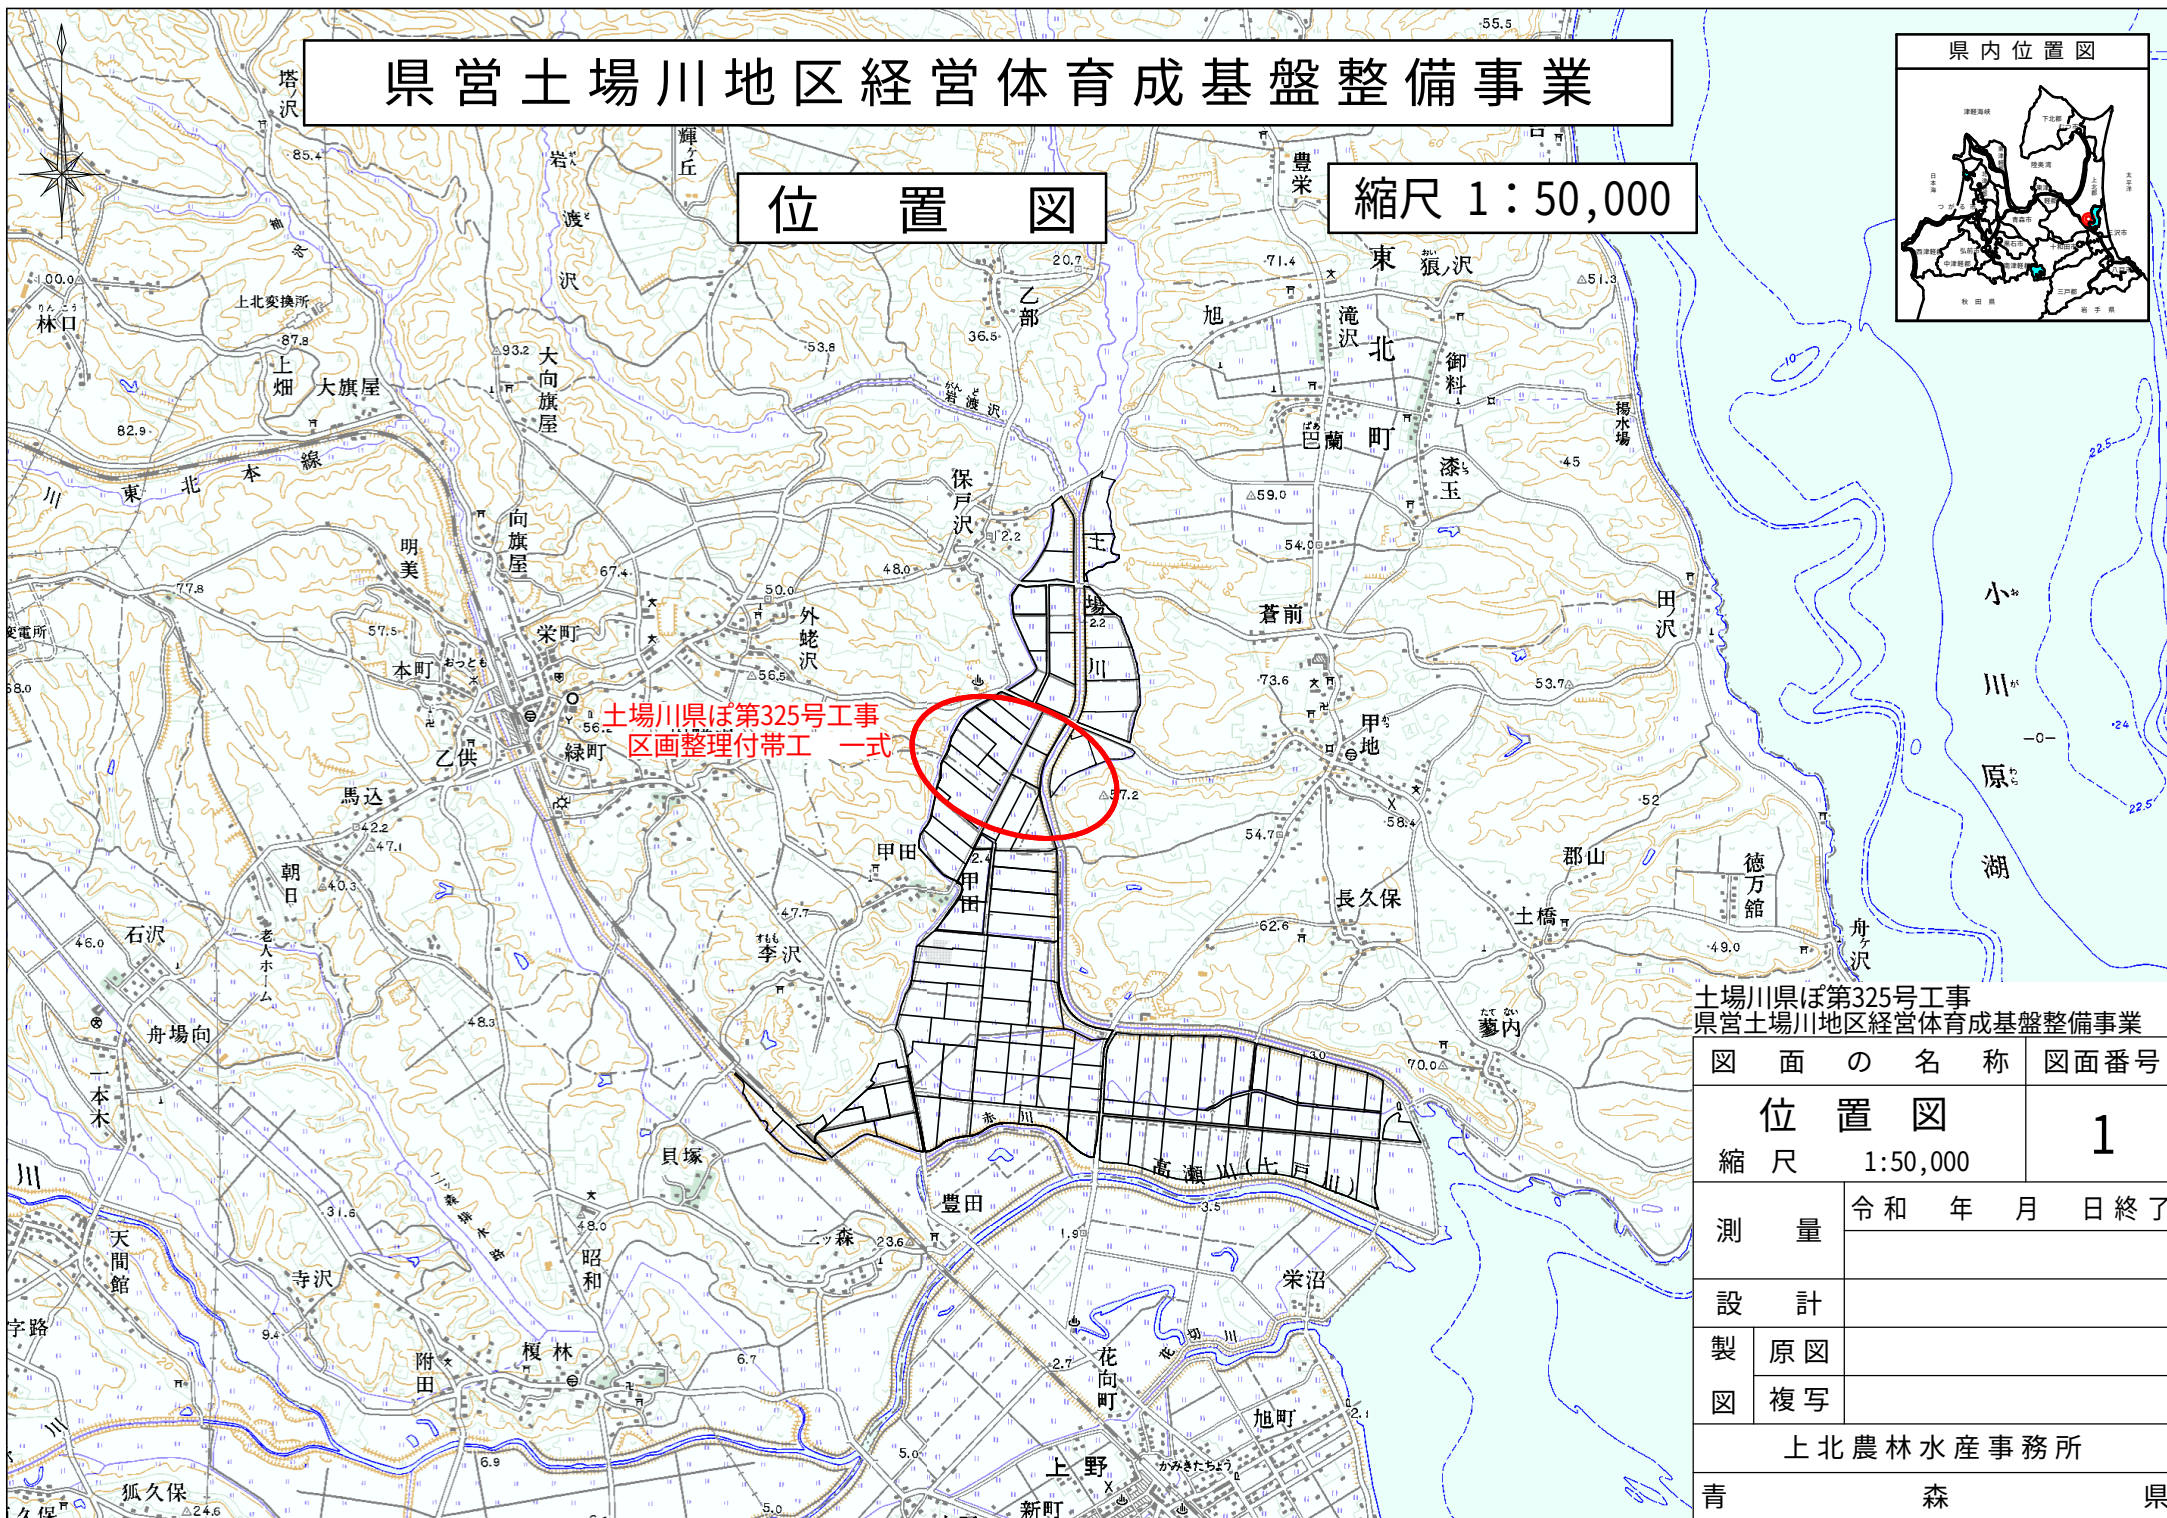

土場川県第325号工事
県営土場川地区経営体育成基盤整備事業

図面の名称		図面番号
位置図		1
縮尺 1:50,000		
測量	令和 年 月 日 終了	
設計		
製図	原図	
図	複写	
上北農林水産事務所		
青	森	県

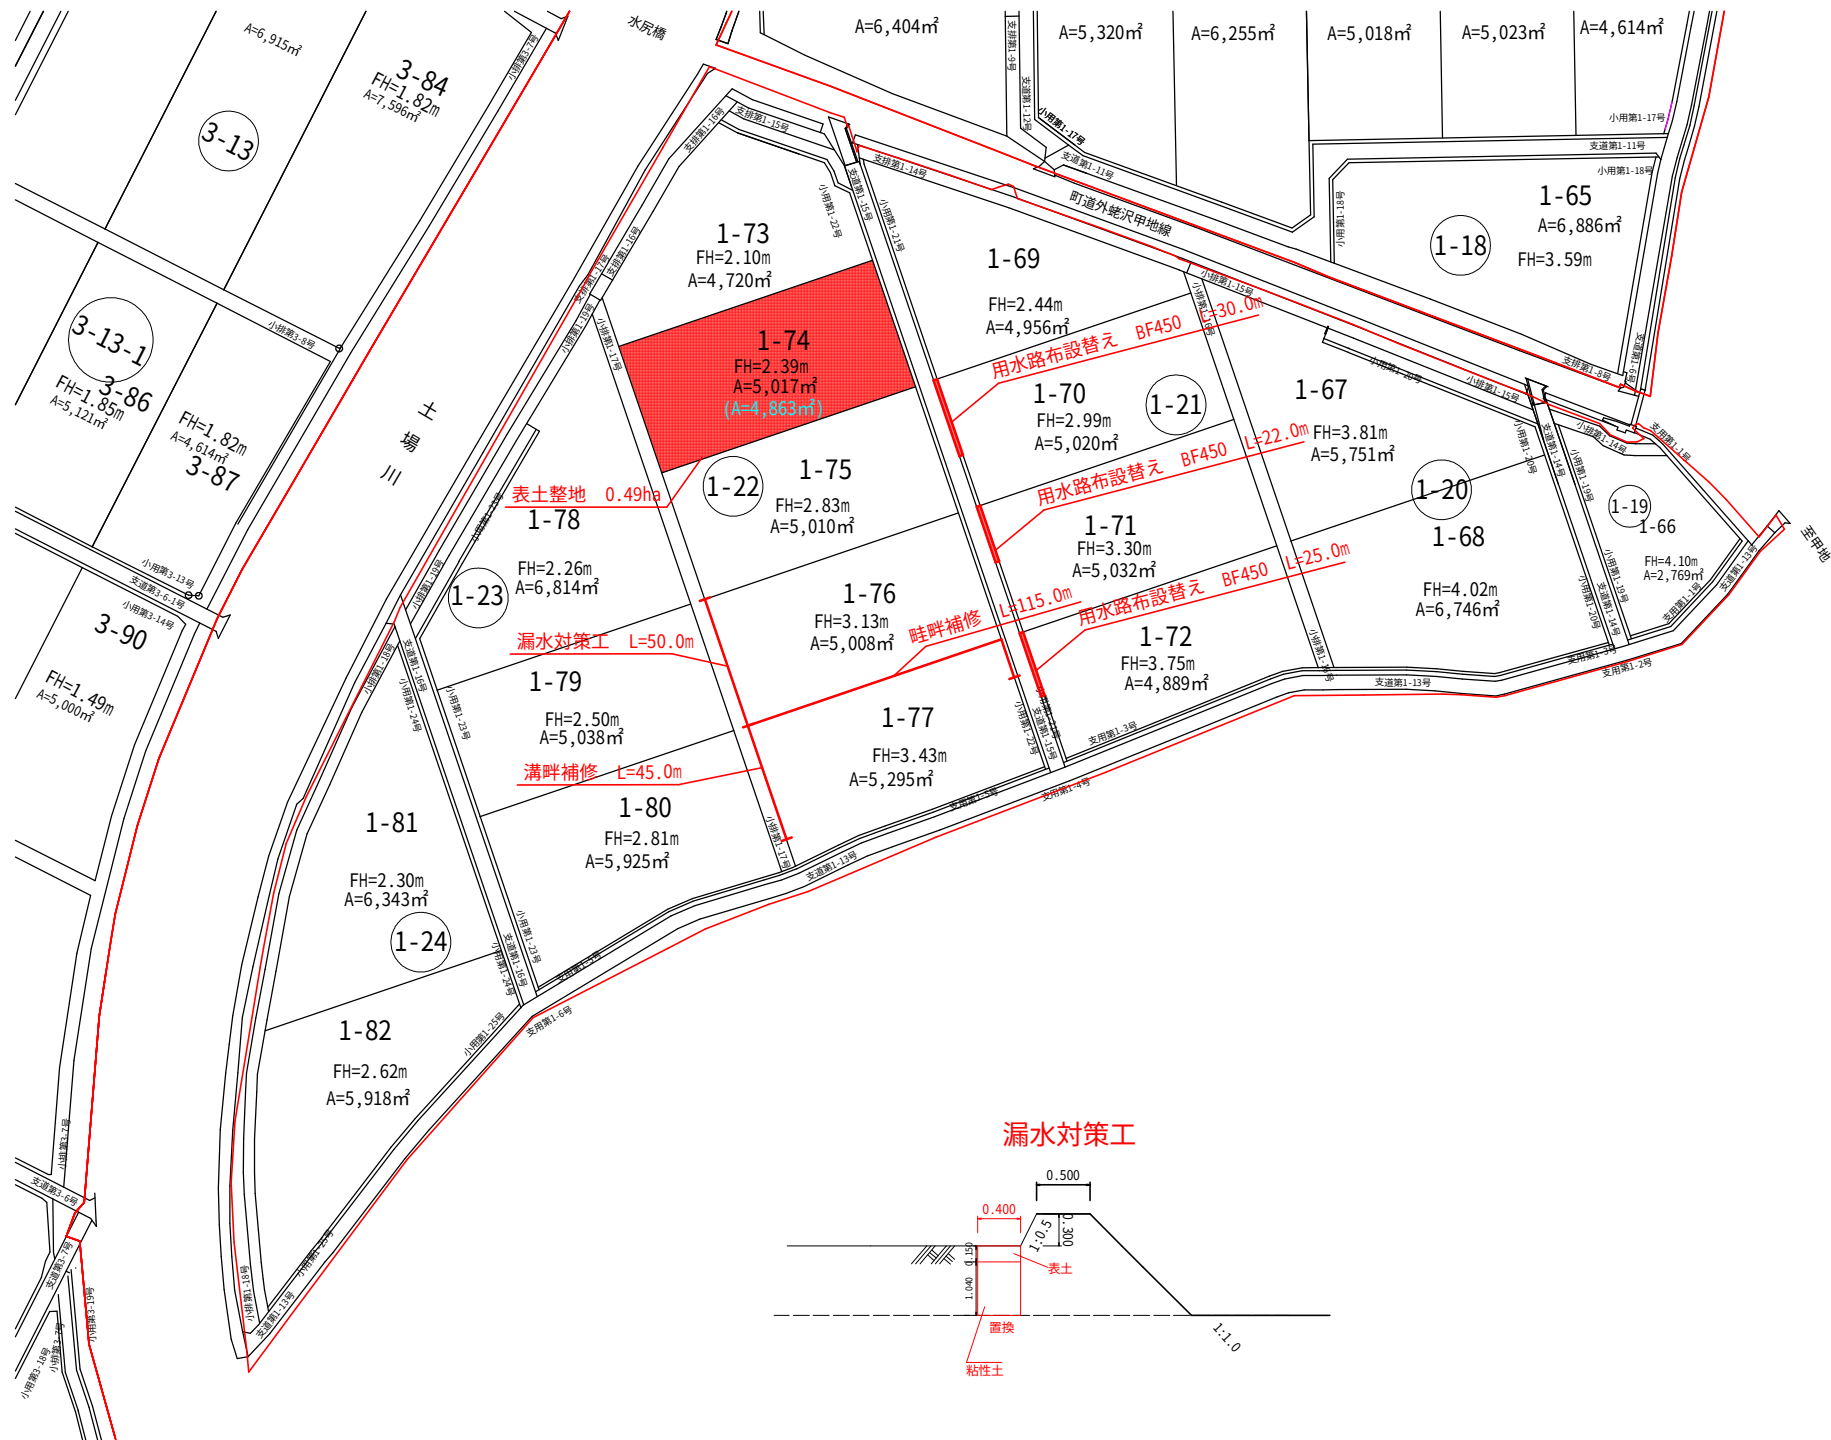


土場川県第325号工事 土場川地区経営体育成基盤整備事業	
図面の名称	図面番号
計画平面図	2-1
縮尺 1:1,000	
測量	令和 年 月 日終了
設計	
製原図	
図複写	
上北農林水産事務所	
青	森 県




土場川泉 第325号工事	
土場川地区経営体育成基盤整備事業	
図面の名称	図面番号
計画平面図	2-2
縮尺	1:1,000
測量	令和 年 月 日終了
設計	
製原図	
図複写	
上北農林水産事務所	
青	森 県

断面図


畦畔補修 断面図

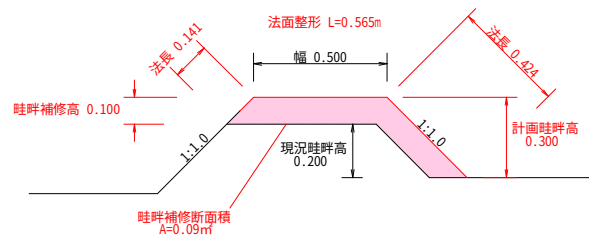

畦畔補修 断面図

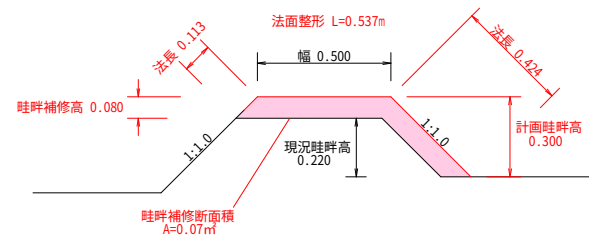


畦畔補修 断面図

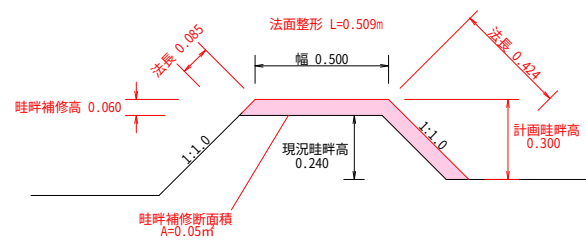


土場川県道第325号工事 土場川地区経営体育成基盤整備事業	
図面の名称	図面番号
標準断面図	4-1
縮尺：各図	
測量	令和 年 月 日終了
設計	
製原図	
図複写	
上北農林水産事務所	
青	森 県

溝畔補修（排水路）断面図

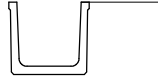

溝畔補修（排水路）断面図

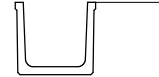

溝畔補修（排水路）断面図



土 堀川県道第325号工事 土堀川地区緑賞体育成基盤整備事業	
図 面 の 名 称	図面番号
標準断面図	4-2
縮 尺 : 各 図	
測 量	令和 年 月 日終了
設 計	
製 原 図	
図 複 写	
上北農林水産事務所	
青 森 県	