




令和8年度 後潟川頭首工地区

基幹水利施設ストックマネジメント事業

位置図

所在地 青森市大字四戸橋字磯部


後潟川頭首工ストックマネ第5号工事

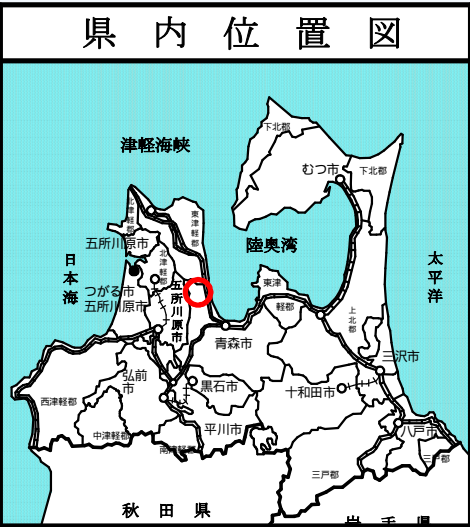

基幹水利施設ストックマネジメント事業


図 面 の 名 称		図面番号
後潟川頭首工地区 位 置 図 縮尺 FREE		1
事 業 名	基幹水利施設 ストックマネジメント事業	
地 区 名	後潟川頭首工	
路線名等		
業 務 名		
青森県東青農林水産事務所		

平面図

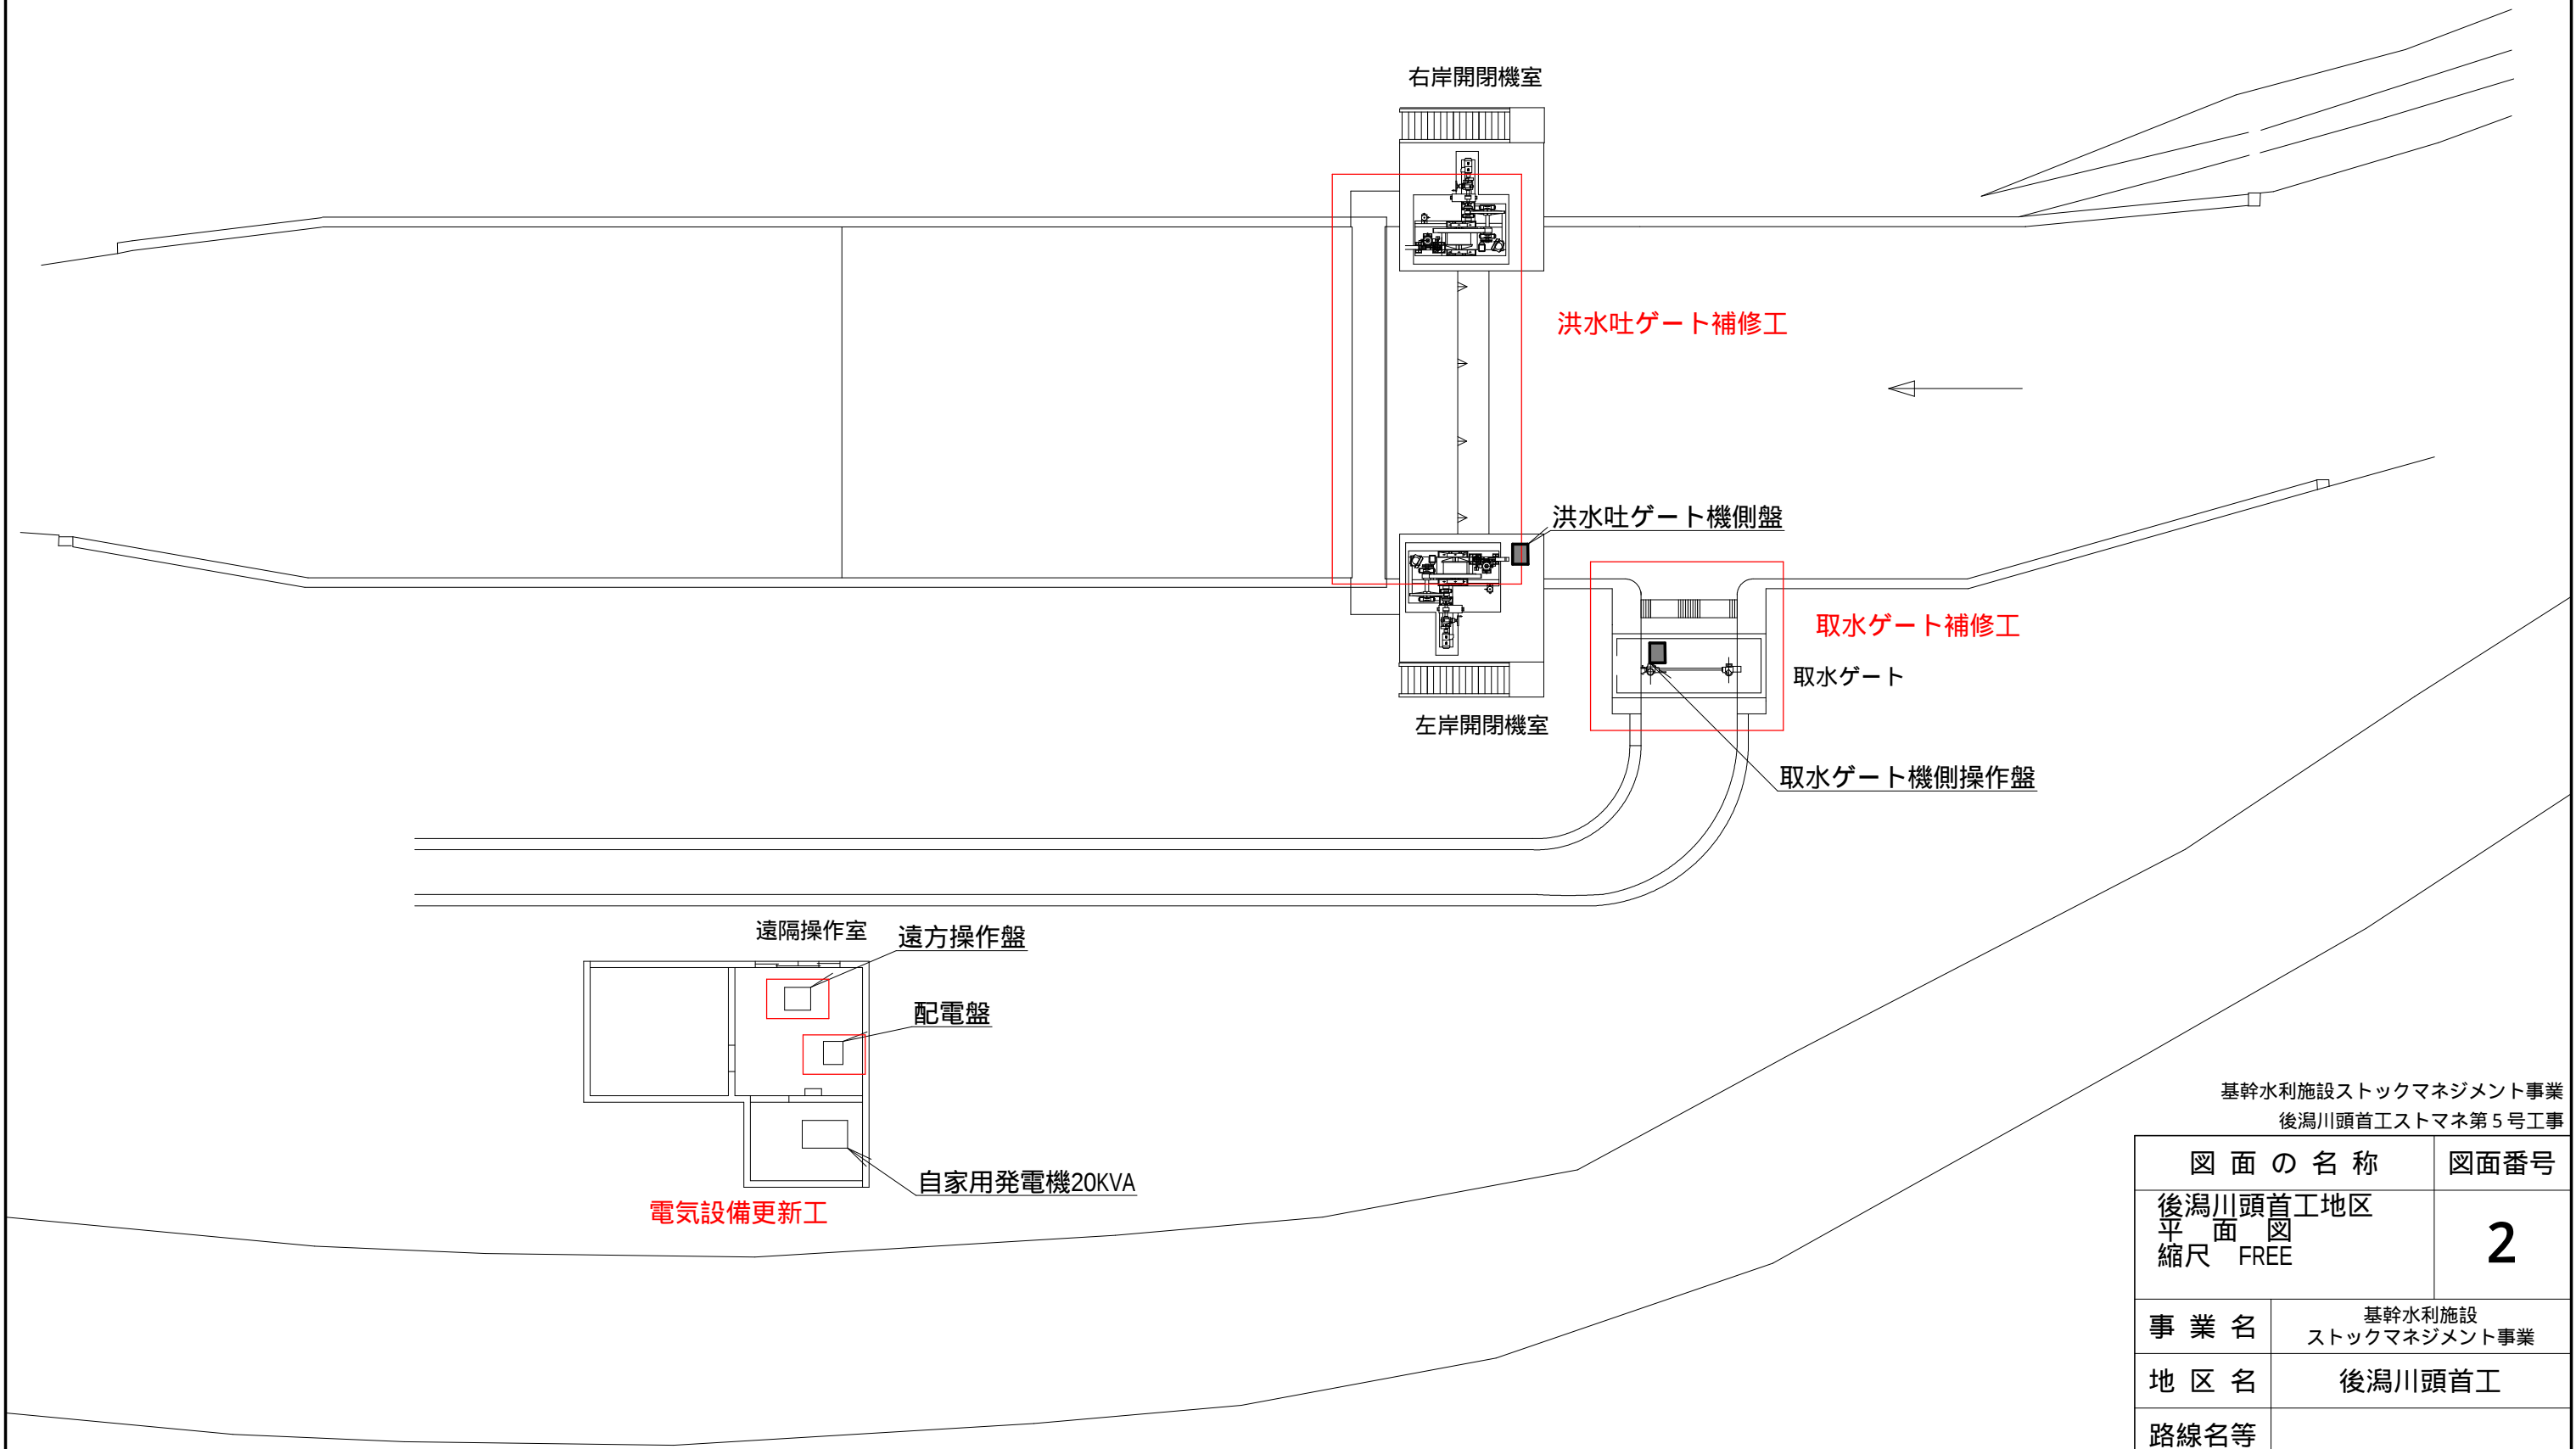

基幹水利施設ストックマネジメント事業
後潟川頭首工ストマネ第5号工事



図 面 の 名 称		図面番号
後潟川頭首工地区 平 面 図 縮 尺 FREE		2
事 業 名	基幹水利施設 ストックマネジメント事業	
地 区 名	後潟川頭首工	
路線名等		
業 務 名	後潟川頭首工ストマネ第5号工事	
青森県東青農林水産事務所		

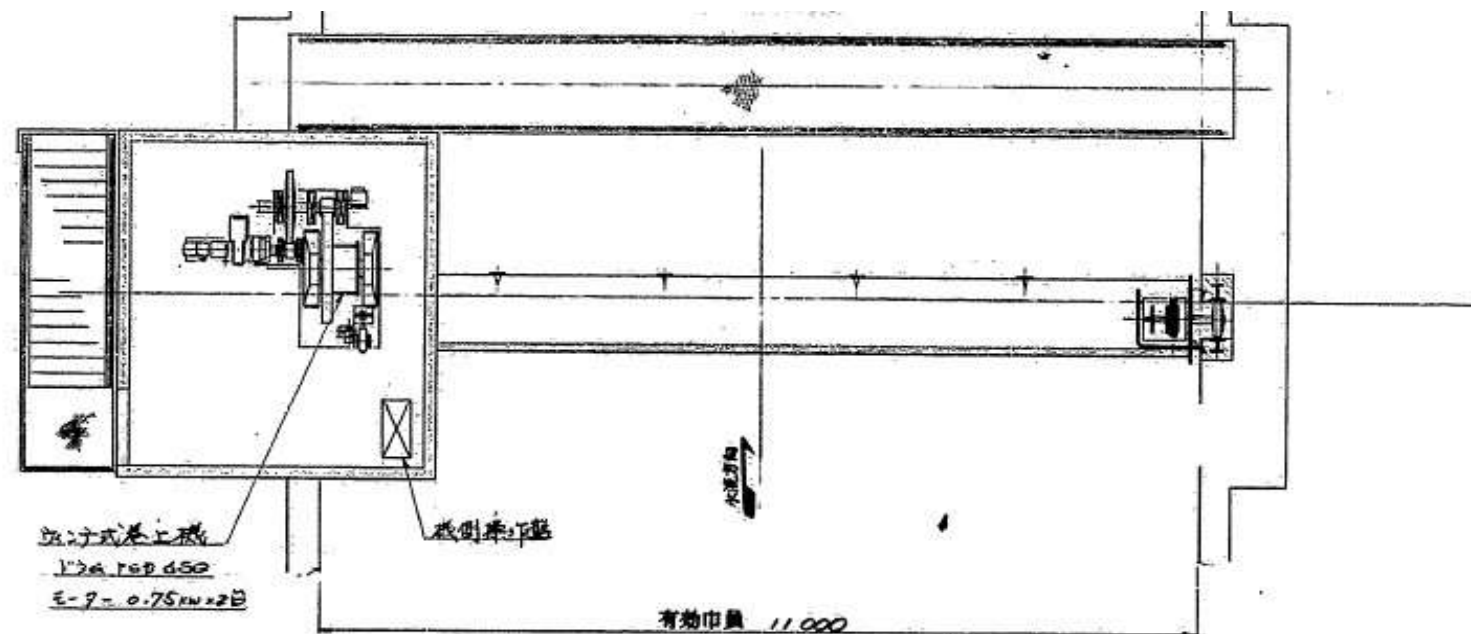

正背面図


水吐設計要項			
型式	シェル構造ローラーゲート		
幅×奥行高	11,000 × 1,900		
設置数	1 門		
設置水深	前面	2.20	
	後面	0.0	
	土砂高	0.50	
操作水深	前面	2.20	
	後面	0.0	
	土砂高	0.50	
揚程	3.028		
水車方式	前駆三方ゴム水車		
巻上方式	2E-9 2トム式		
操作方式	抵側・遠方・自動		

側面図

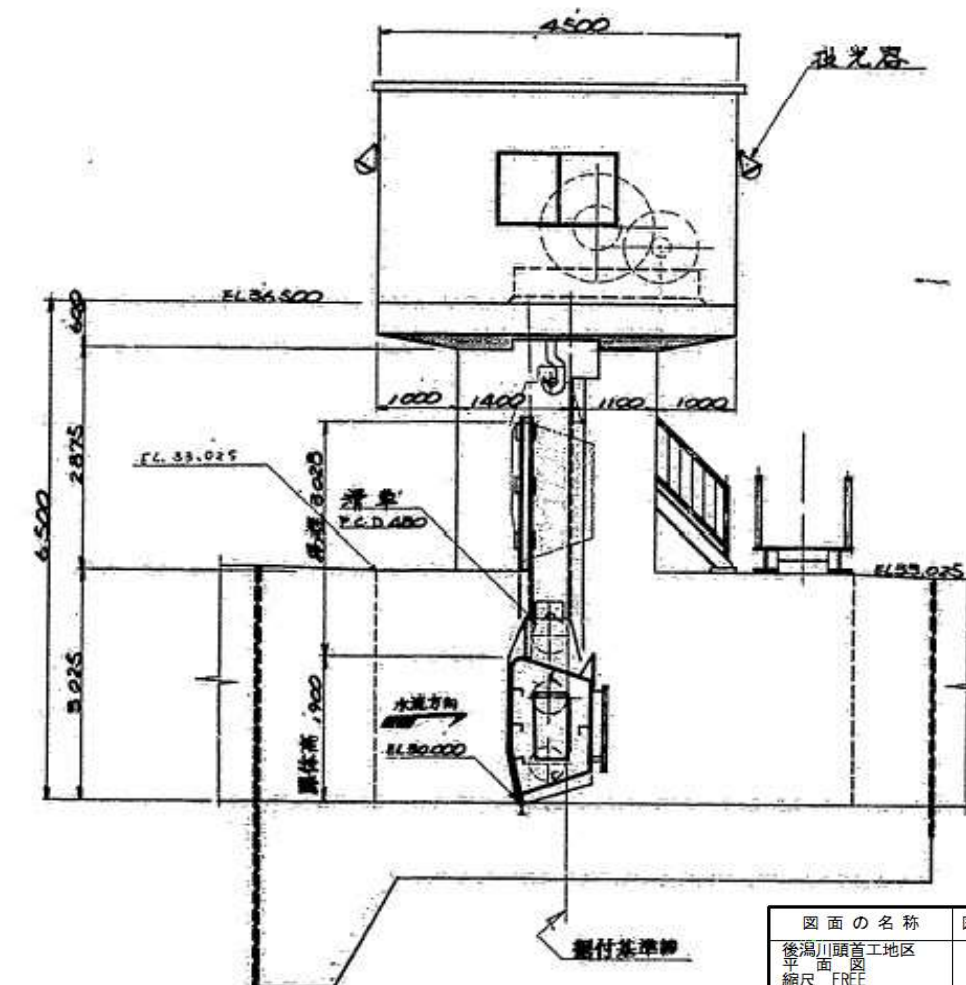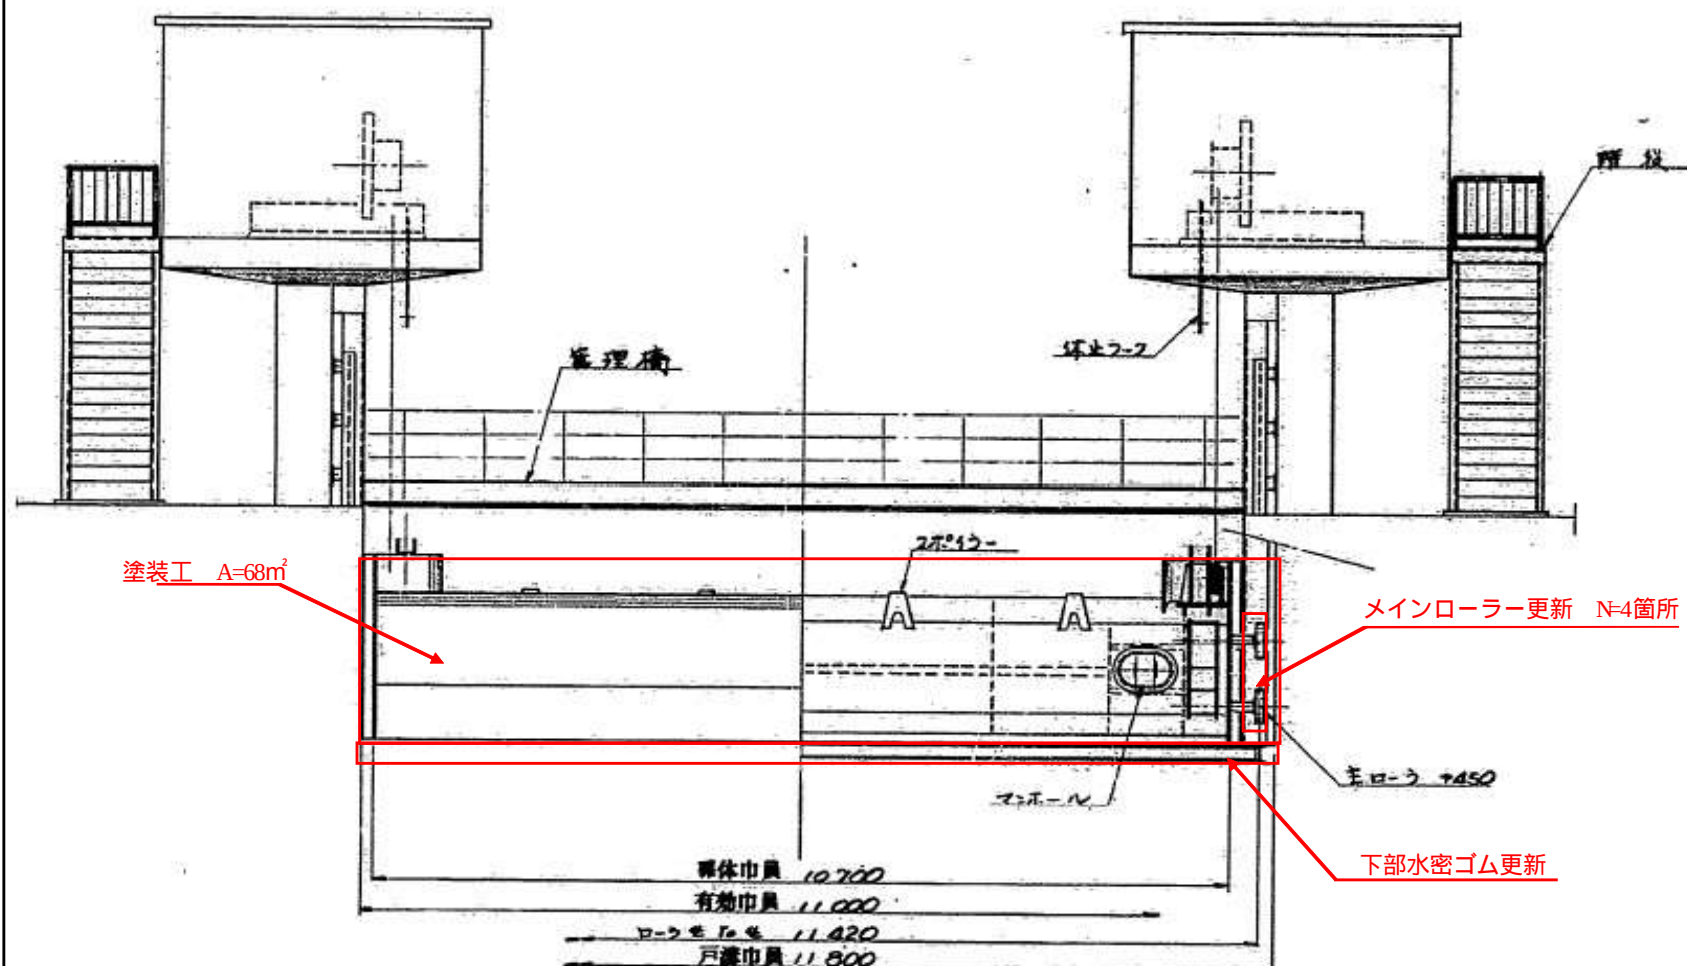


図面の名称	図面番号
後湯川頭首工地区 平面図 縮尺 FREE	3
事業名	基幹水利施設 ストックマネジメント事業
地区名	後湯川頭首工
路線名等	
業務名	後湯川頭首工ストックマネジメント第5号工事
青森県農業農村水産事務所	

A 矢視



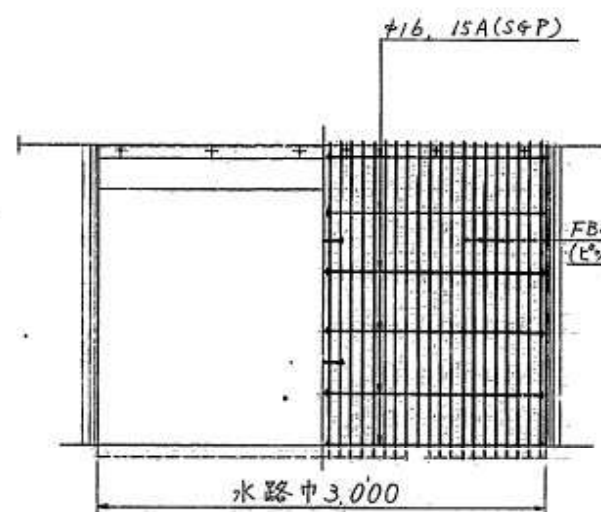


スクリーン更新

塗装 A=10m²

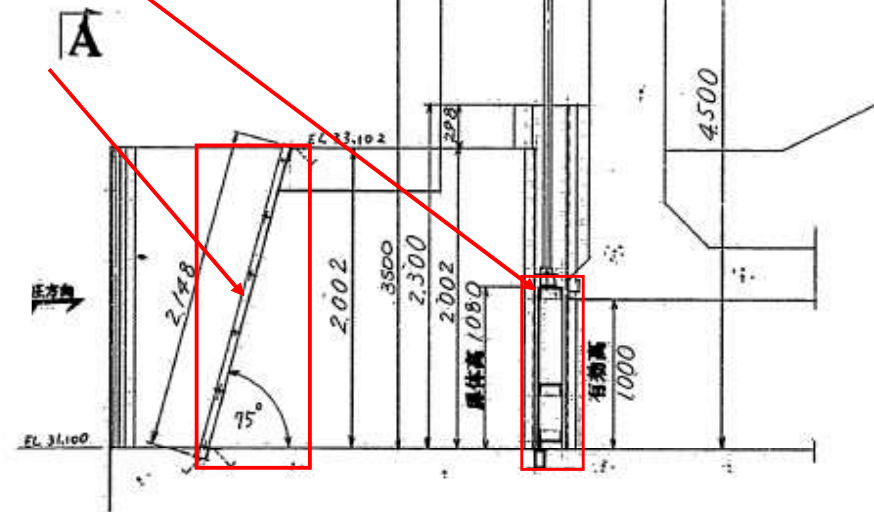

スクリーン詳細図

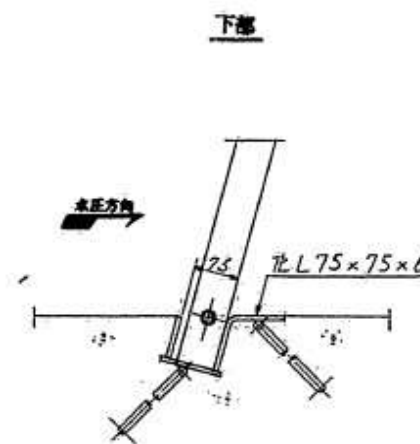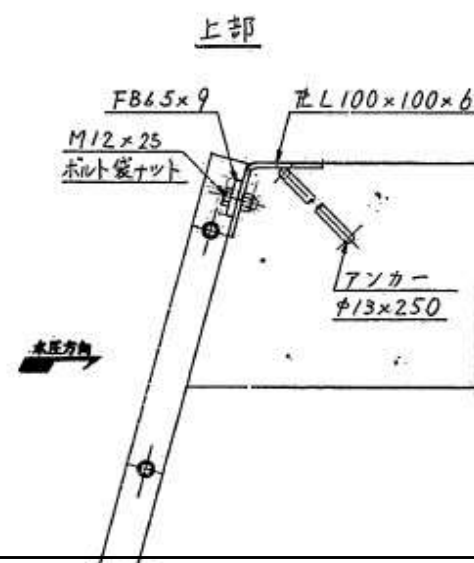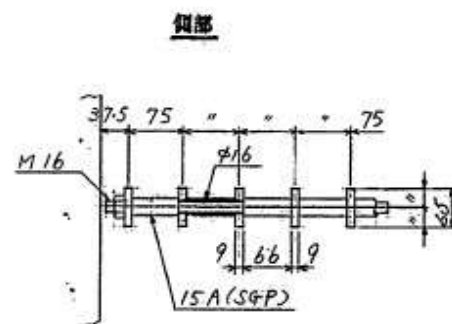

スルースケート 3.00^M×1.00^M×1^M
 材質 扉体 SS41
 戸当り SUS304
 スクリーン 3.00^M×2.002^M×1^M
 材質 SUS304

図面の名称	図面番号
後湯川頭首工地区 平面図 縮尺 FREE	4
事業名	基幹水利施設 ストックマネジメント事業
地区名	後湯川頭首工
路線名等	
業務名	後湯川頭首工ストックマネジメント第5号工事 静岡県農林水産事務所