


県営土場川地区経営体育成基盤整備事業


位置図

縮尺 1 : 50,000

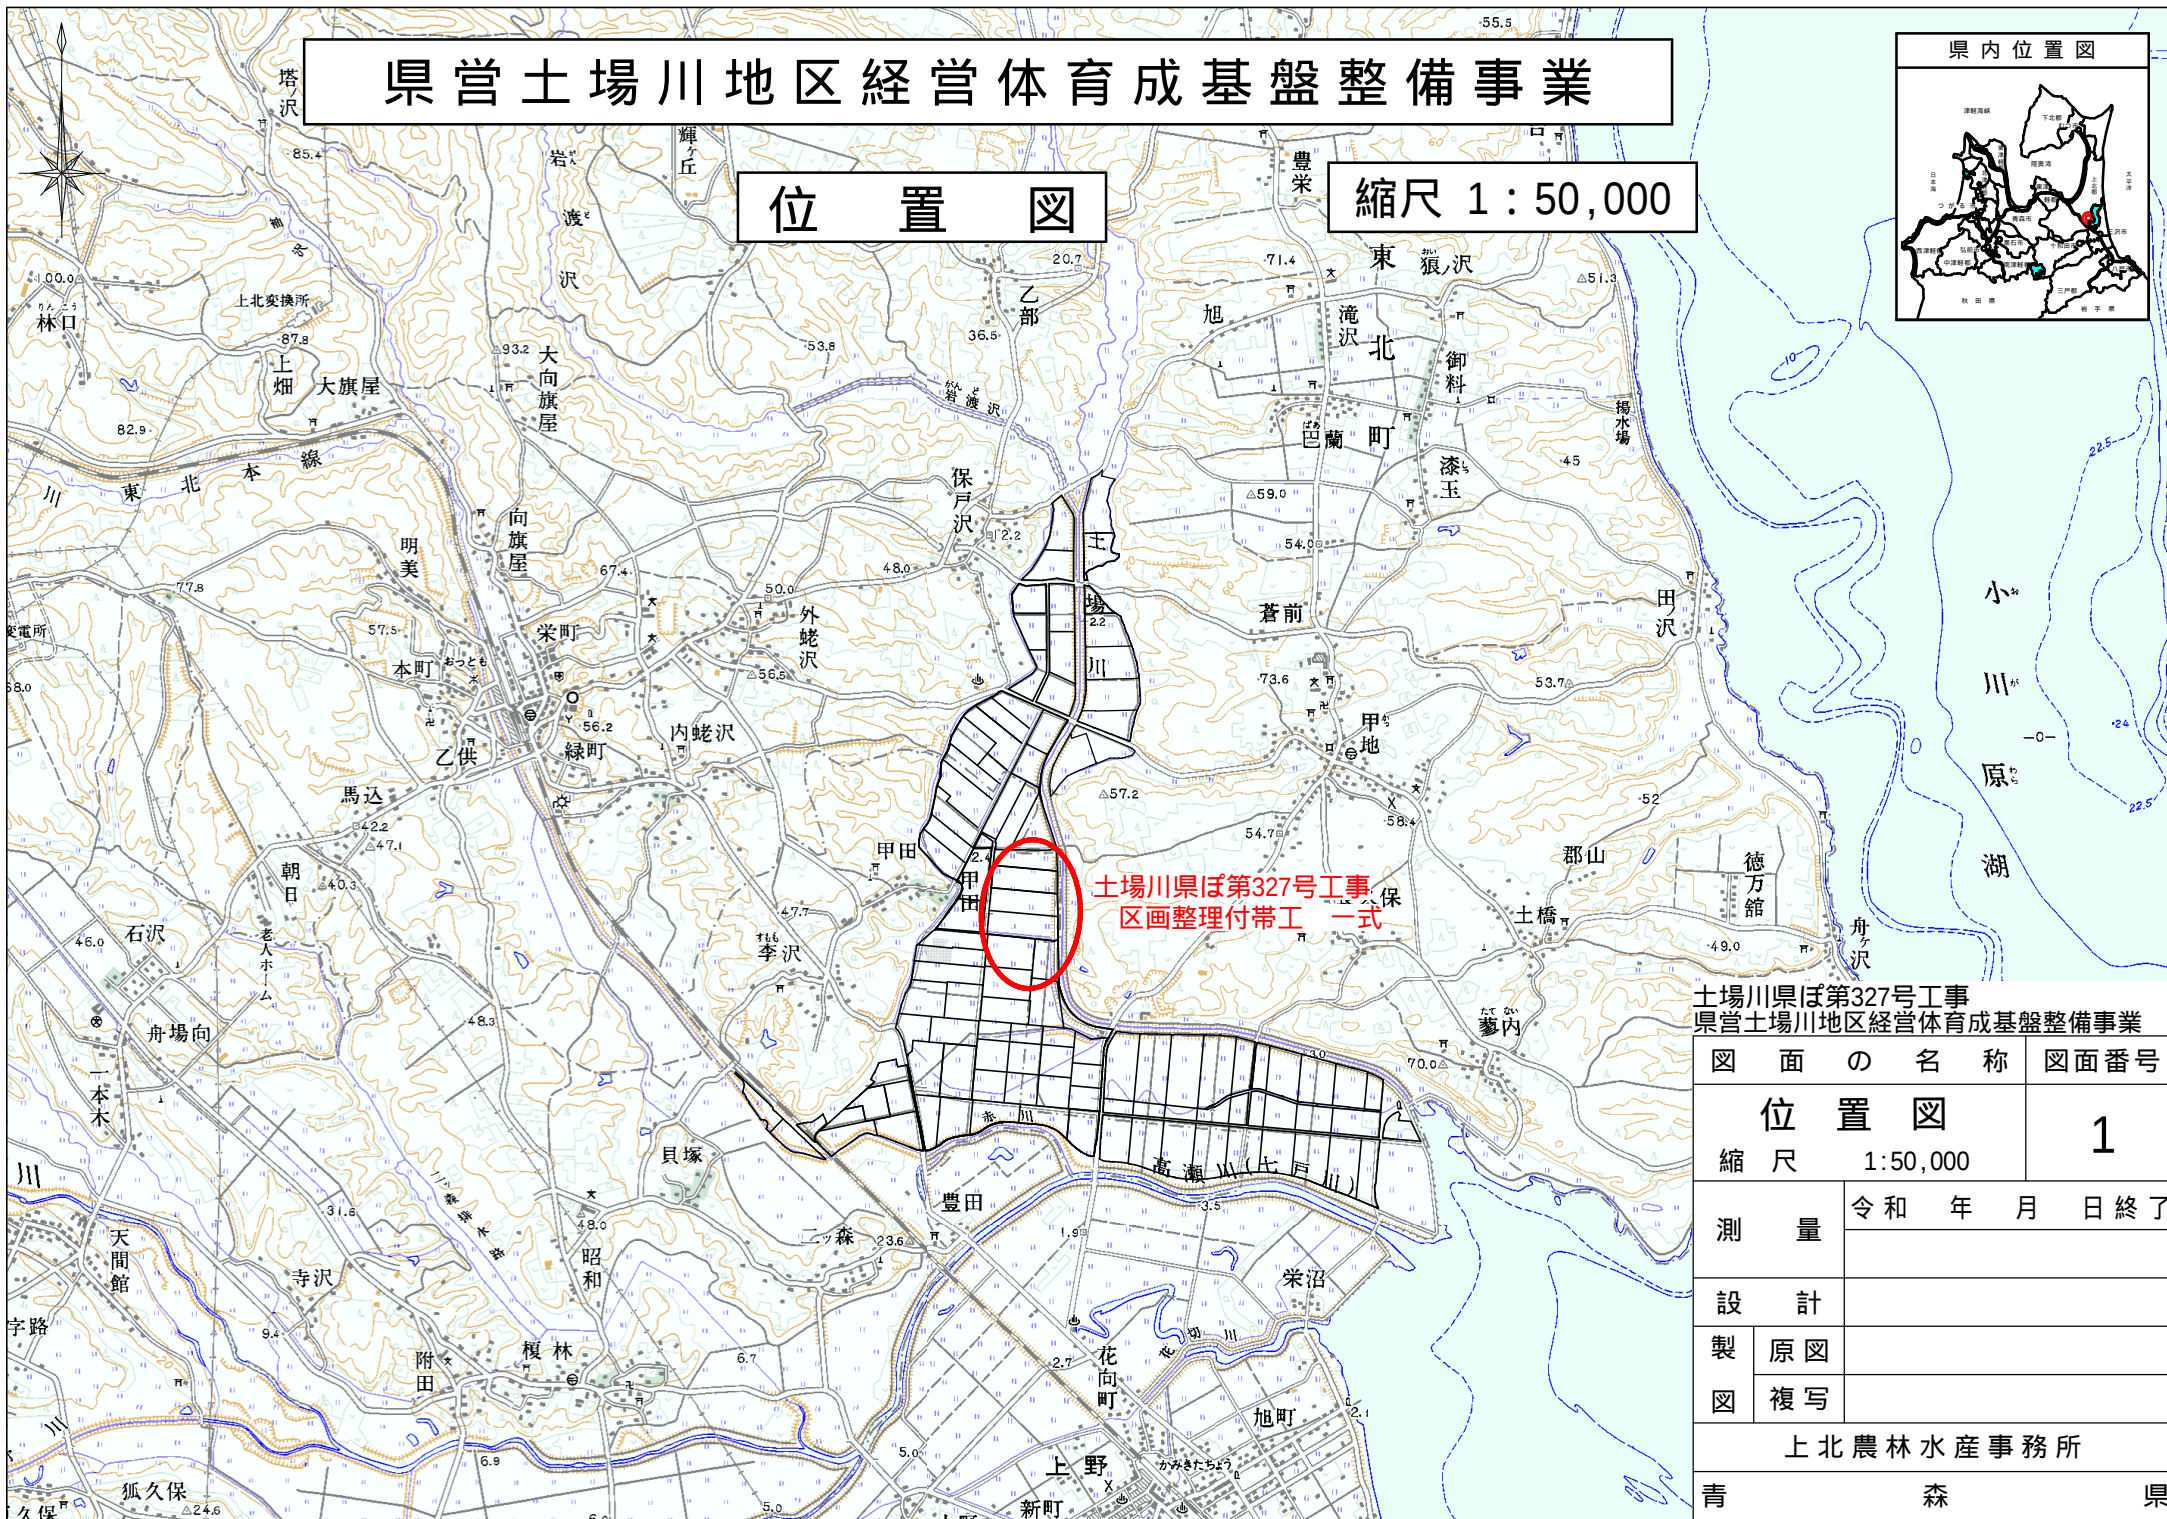

土場川県ば第327号工事
県営土場川地区経営体育成基盤整備事業

図面の名称		図面番号
位置図		1
縮尺 1:50,000		
測量	令和 年 月 日 終了	
設計		
製図	原図	
図	複写	
上北農林水産事務所		
青	森	県

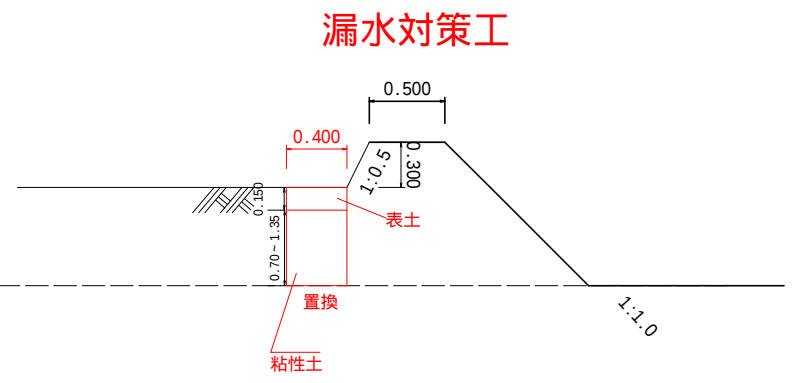

表土整地 0.53ha

畦畔補修 L=40.0m



溝畔補修 L=10.0m

漏水対策工 L=50.0m

土場川県第327号工事 土場川地区経営体育成基盤整備事業	
図面の名称	図面番号
計画平面図	2-1
縮尺: 1:1,000	
測量	令和 年 月 日終了
設計	
製図	
図複写	
上北農林水産事務所	
青森県	



土場川県ほ第327号工事 土場川地区経営体育成基盤整備事業	
図面の名称	図面番号
計画平面図	2-2
縮尺：1：1,000	
測量	令和 年 月 日終了
設計	
製図	
図複写	
上北農林水産事務所	
青森県	

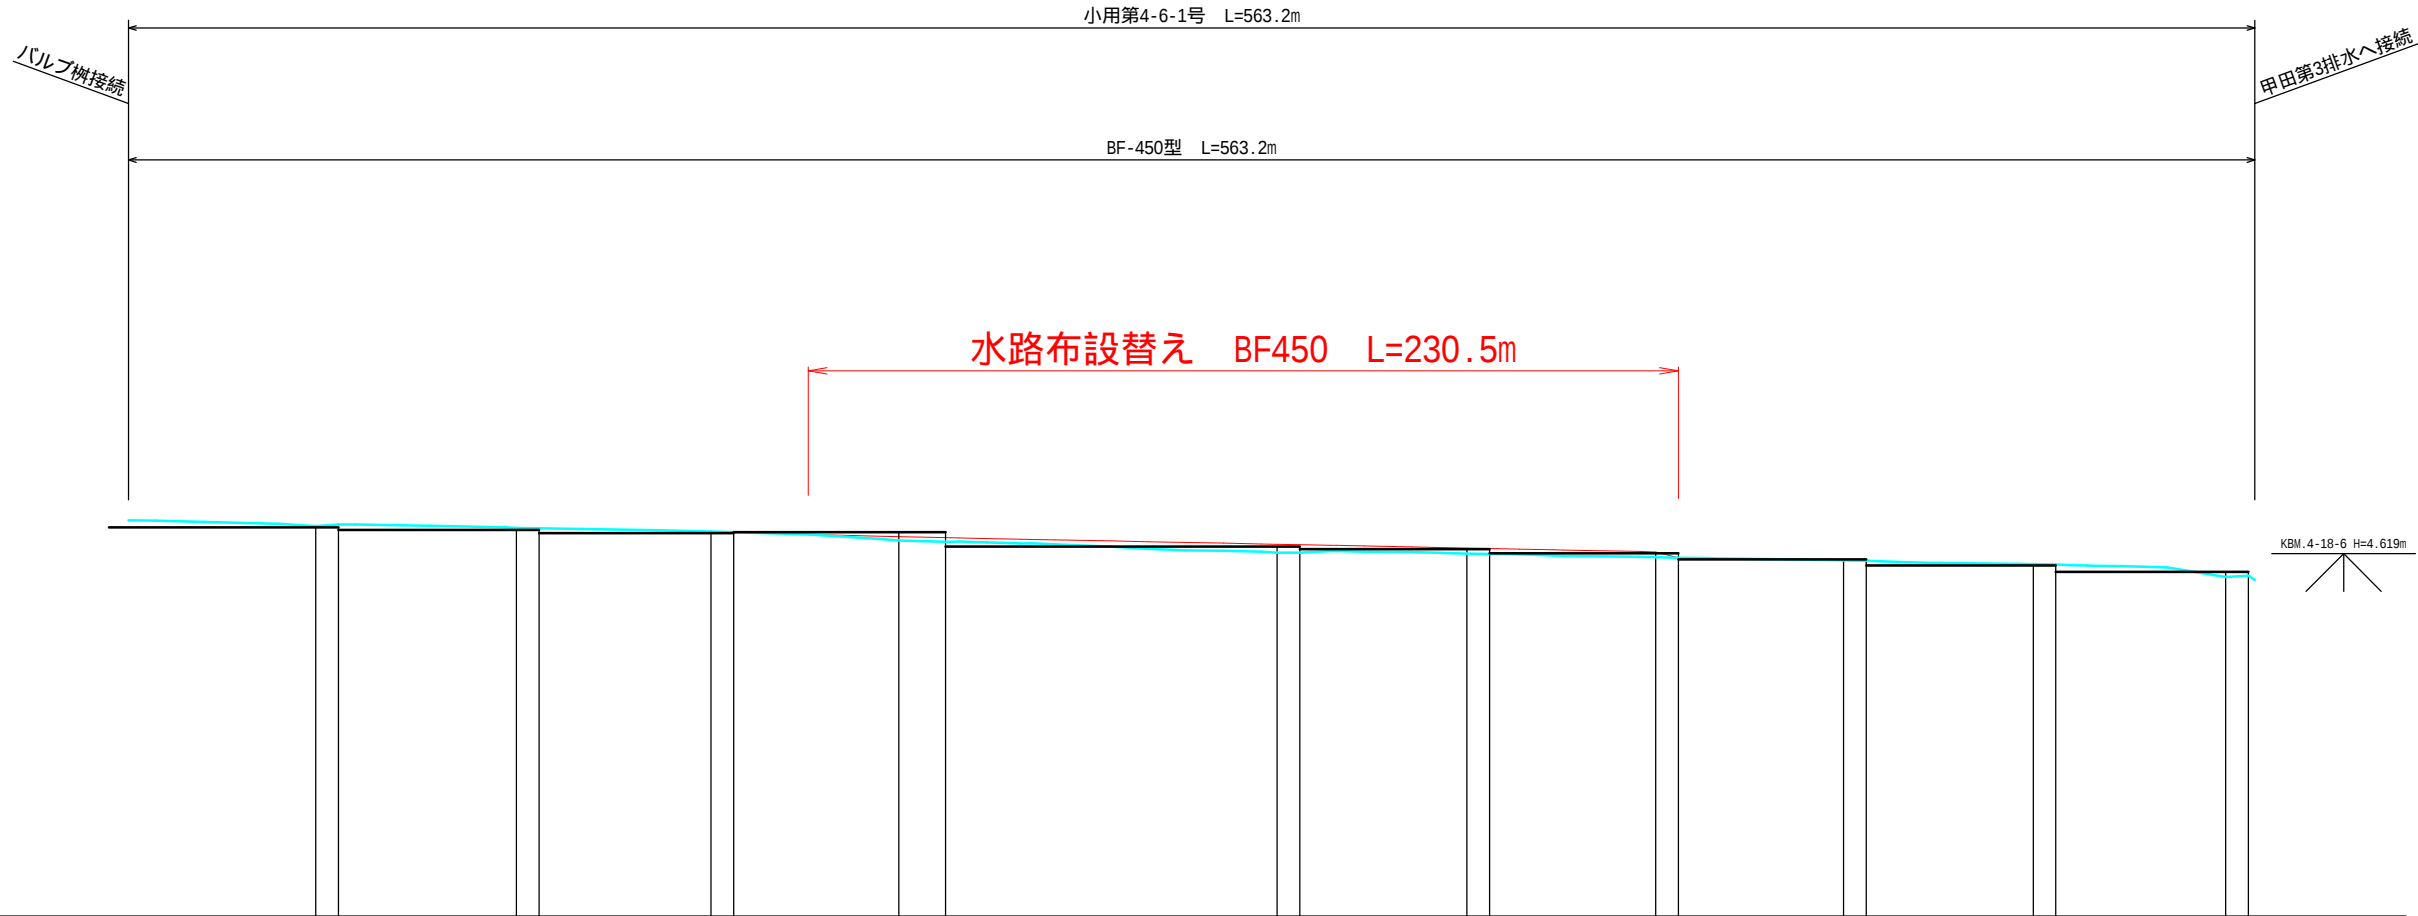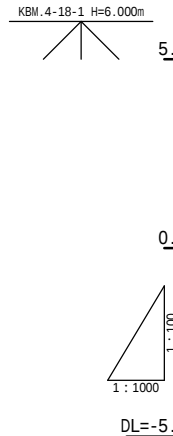

凡 例	
	現況水路底
	田 面 高

測 点	単 距 離	追加距離	現 況		計 画		配 勾
			現 況 高	現 田 面 高	計 画 高	計 田 面 高	
NO.0	0.000	0.000	5.497				5.497
+7.2	7.200	7.200	5.492				$I=1/337$ $L=49.6m$
+20.0	12.800	20.000	5.456				5.350
+40.0	20.000	40.000	5.406				5.387
+49.6	9.600	49.600	5.350				$I=1/535$ $L=47.1m$
+55.6	6.000	55.600	5.387				5.287
+60.0	4.400	60.000	5.387				5.198
+16.4							5.185
+80.0	20.000	80.000	5.356				$I=1/197$ $L=43.7m$
NO.1	20.000	100.000	5.399				4.928
+2.7	2.700	102.700	5.298				$I=1/309$ $L=87.8m$
+8.7	6.000	108.700	5.287				4.644
+20.0	11.300	120.000	5.271				$I=1/1846$ $L=44.3m$
+40.0	20.000	140.000	5.232				4.617
+54.3	14.300	154.300	5.198				4.609
+60.3	6.000	160.300	5.185				4.602
+80.0	19.700	180.000	5.126				4.562
NO.2	20.000	200.000	4.996				4.558
+4.0	4.000	204.000	4.963				4.529
+18.2	12.400	216.400	4.928	4.805			4.521
+27.3	7.300	223.700	4.916				4.509
+36.3	9.000	232.700	4.889				4.495
+40.0	3.700	236.400	4.865				4.489
+45.3	5.300	241.700	4.863				4.481
+60.0	14.700	256.400	4.803	4-87耕区			4.466
+70.0	10.000	266.400	4.740				4.439
+80.0	10.000	276.400	4.702				4.431
+90.0	10.000	286.400	4.690				4.406
NO.3	10.000	296.400	4.668				4.406
+4.2	4.200	300.600	4.644				4.374
+10.2	6.000	306.600	4.641				4.337
+18.4	8.200	314.800	4.684				4.301
+20.0	1.600	316.400	4.683				4.133
+27.4	7.400	323.800	4.670	4-88耕区			4.133
+40.0	12.600	336.400	4.658				4.133
+54.5	14.500	350.900	4.617				
+60.0	5.500	356.400	4.609				
+68.5	8.000	364.400	4.602				
+77.5	9.000	373.400	4.562	4-89耕区			
+80.0	2.500	375.900	4.558				
NO.4	20.000	400.000	4.529				
+4.5	4.500	404.500	4.521				
+10.5	6.000	410.500	4.509				
+18.6	8.100	418.600	4.495				
+20.0	1.400	420.000	4.489				
+27.6	7.600	427.600	4.481	4-90耕区			
+40.0	12.400	440.000	4.466				
+54.3	14.300	454.300	4.439				
+60.0	5.700	460.000	4.431				
+60.3	0.300	460.300	4.416				
+64.3	4.000	464.300	4.397				
+68.7	4.400	468.700	4.374				
+77.7	9.000	477.700	4.374	4-91耕区			
+80.0	2.300	480.000	4.369				
NO.5	20.000	500.000	4.345				
+4.5	4.500	504.500	4.337				
+10.5	6.000	510.500	4.327				
+14.4	3.900	514.400	4.309				
+18.8	4.400	518.800	4.301				
+20.0	1.200	520.000	4.297	4-92耕区			
+27.9	7.900	527.900	4.290				
+40.0	12.100	540.000	4.254				
+55.5	15.500	555.500	3.997				
+60.0	4.500	560.000	3.997				
+61.5	1.500	561.500	4.028				
+63.2	1.700	563.200	3.919				

土 場 川 県 第 3 2 7 号 工 事
土 場 川 地 区 経 営 体 育 成 基 盤 整 備 事 業

図 面 の 名 称

小用第4-6-1号縦断面図

縮 尺

H=1:1,000、V=1:100

事 業 名

県営土場川地区
経営体育成基盤整備事業

地 区 名

土場川地区

路 線 名 等

小用第4-6-1号

業 務 名

土場川県第79号委託


上北農林水産事務所

図面番号


3

断面図


畦畔補修 断面図

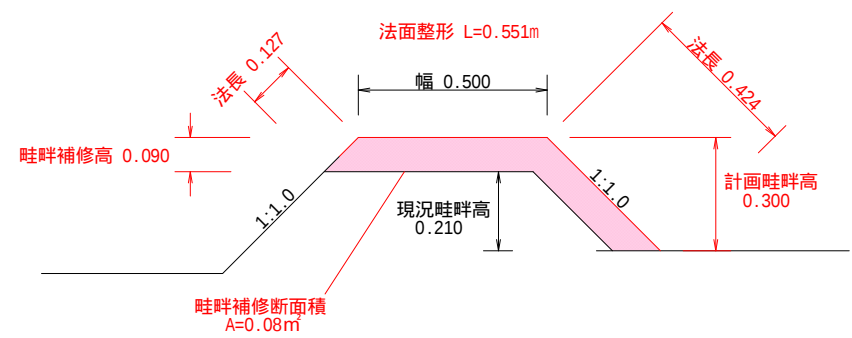

畦畔補修 断面図

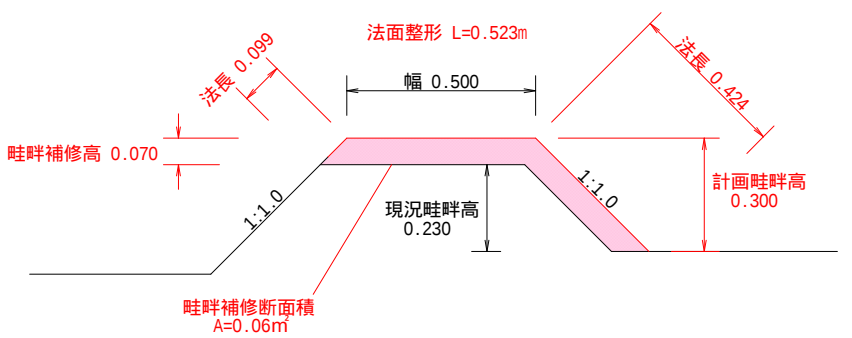


畦畔補修 断面図

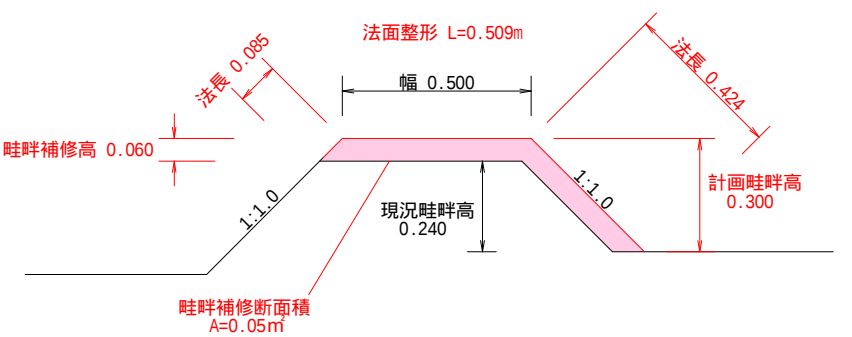


土場川 県ば第327号工事 土場川地区経営体育成基盤整備事業	
図 面 の 名 称	図面番号
標準断面図 縮 尺 : 各 図	4-1
測 量	令和 年 月 日終了
設 計	
製 原 図	
図 複 写	
上北農林水産事務所	
青 森 県	

断面図


溝畔補修（排水路）断面図

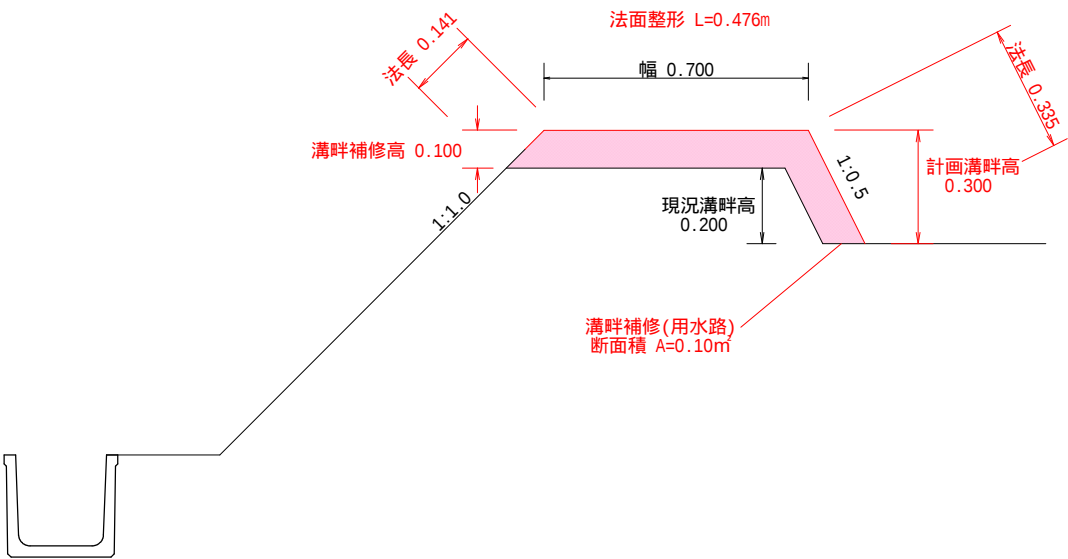


溝畔補修（排水路）断面図

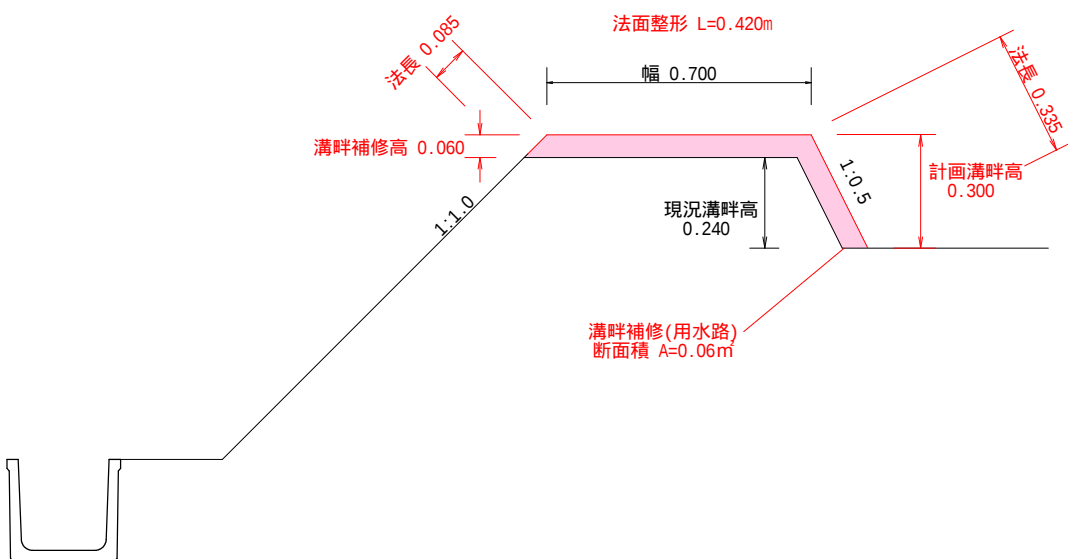

溝畔補修（排水路）断面図

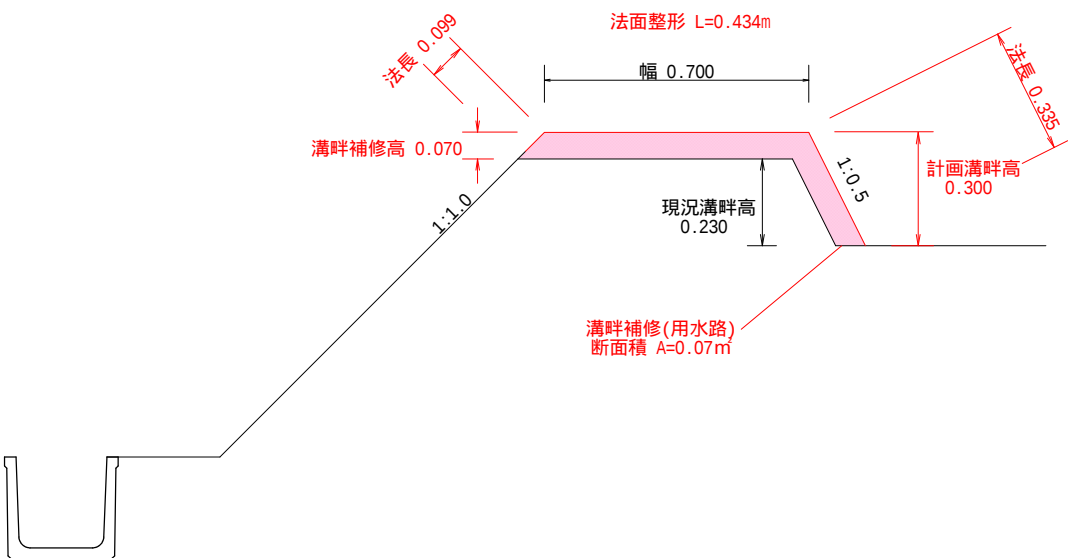

溝畔補修（排水路）断面図

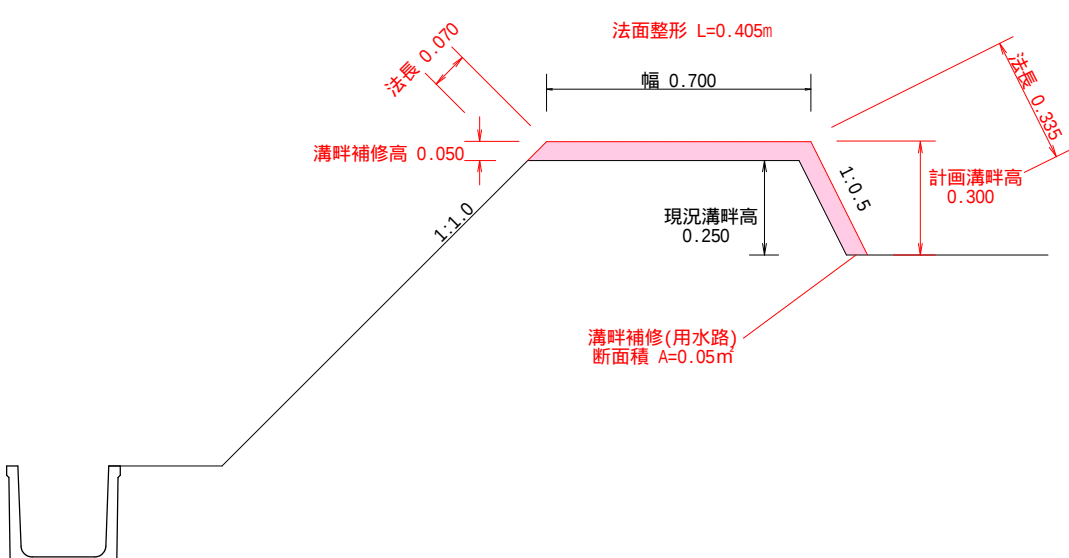

土場川 県 ば 第 327 号 工 事 土場川地区経営体育成基盤整備事業	
図 面 の 名 称	図面番号
標準断面図	4-2
縮 尺 : 各 図	
測 量	令和 年 月 日 終了
設 計	
製 原 図	
図 複 写	
上北農林水産事務所	
青	森 県