


県営土場川地区経営体育成基盤整備事業

位置図

縮尺 1 : 50,000


県内位置図

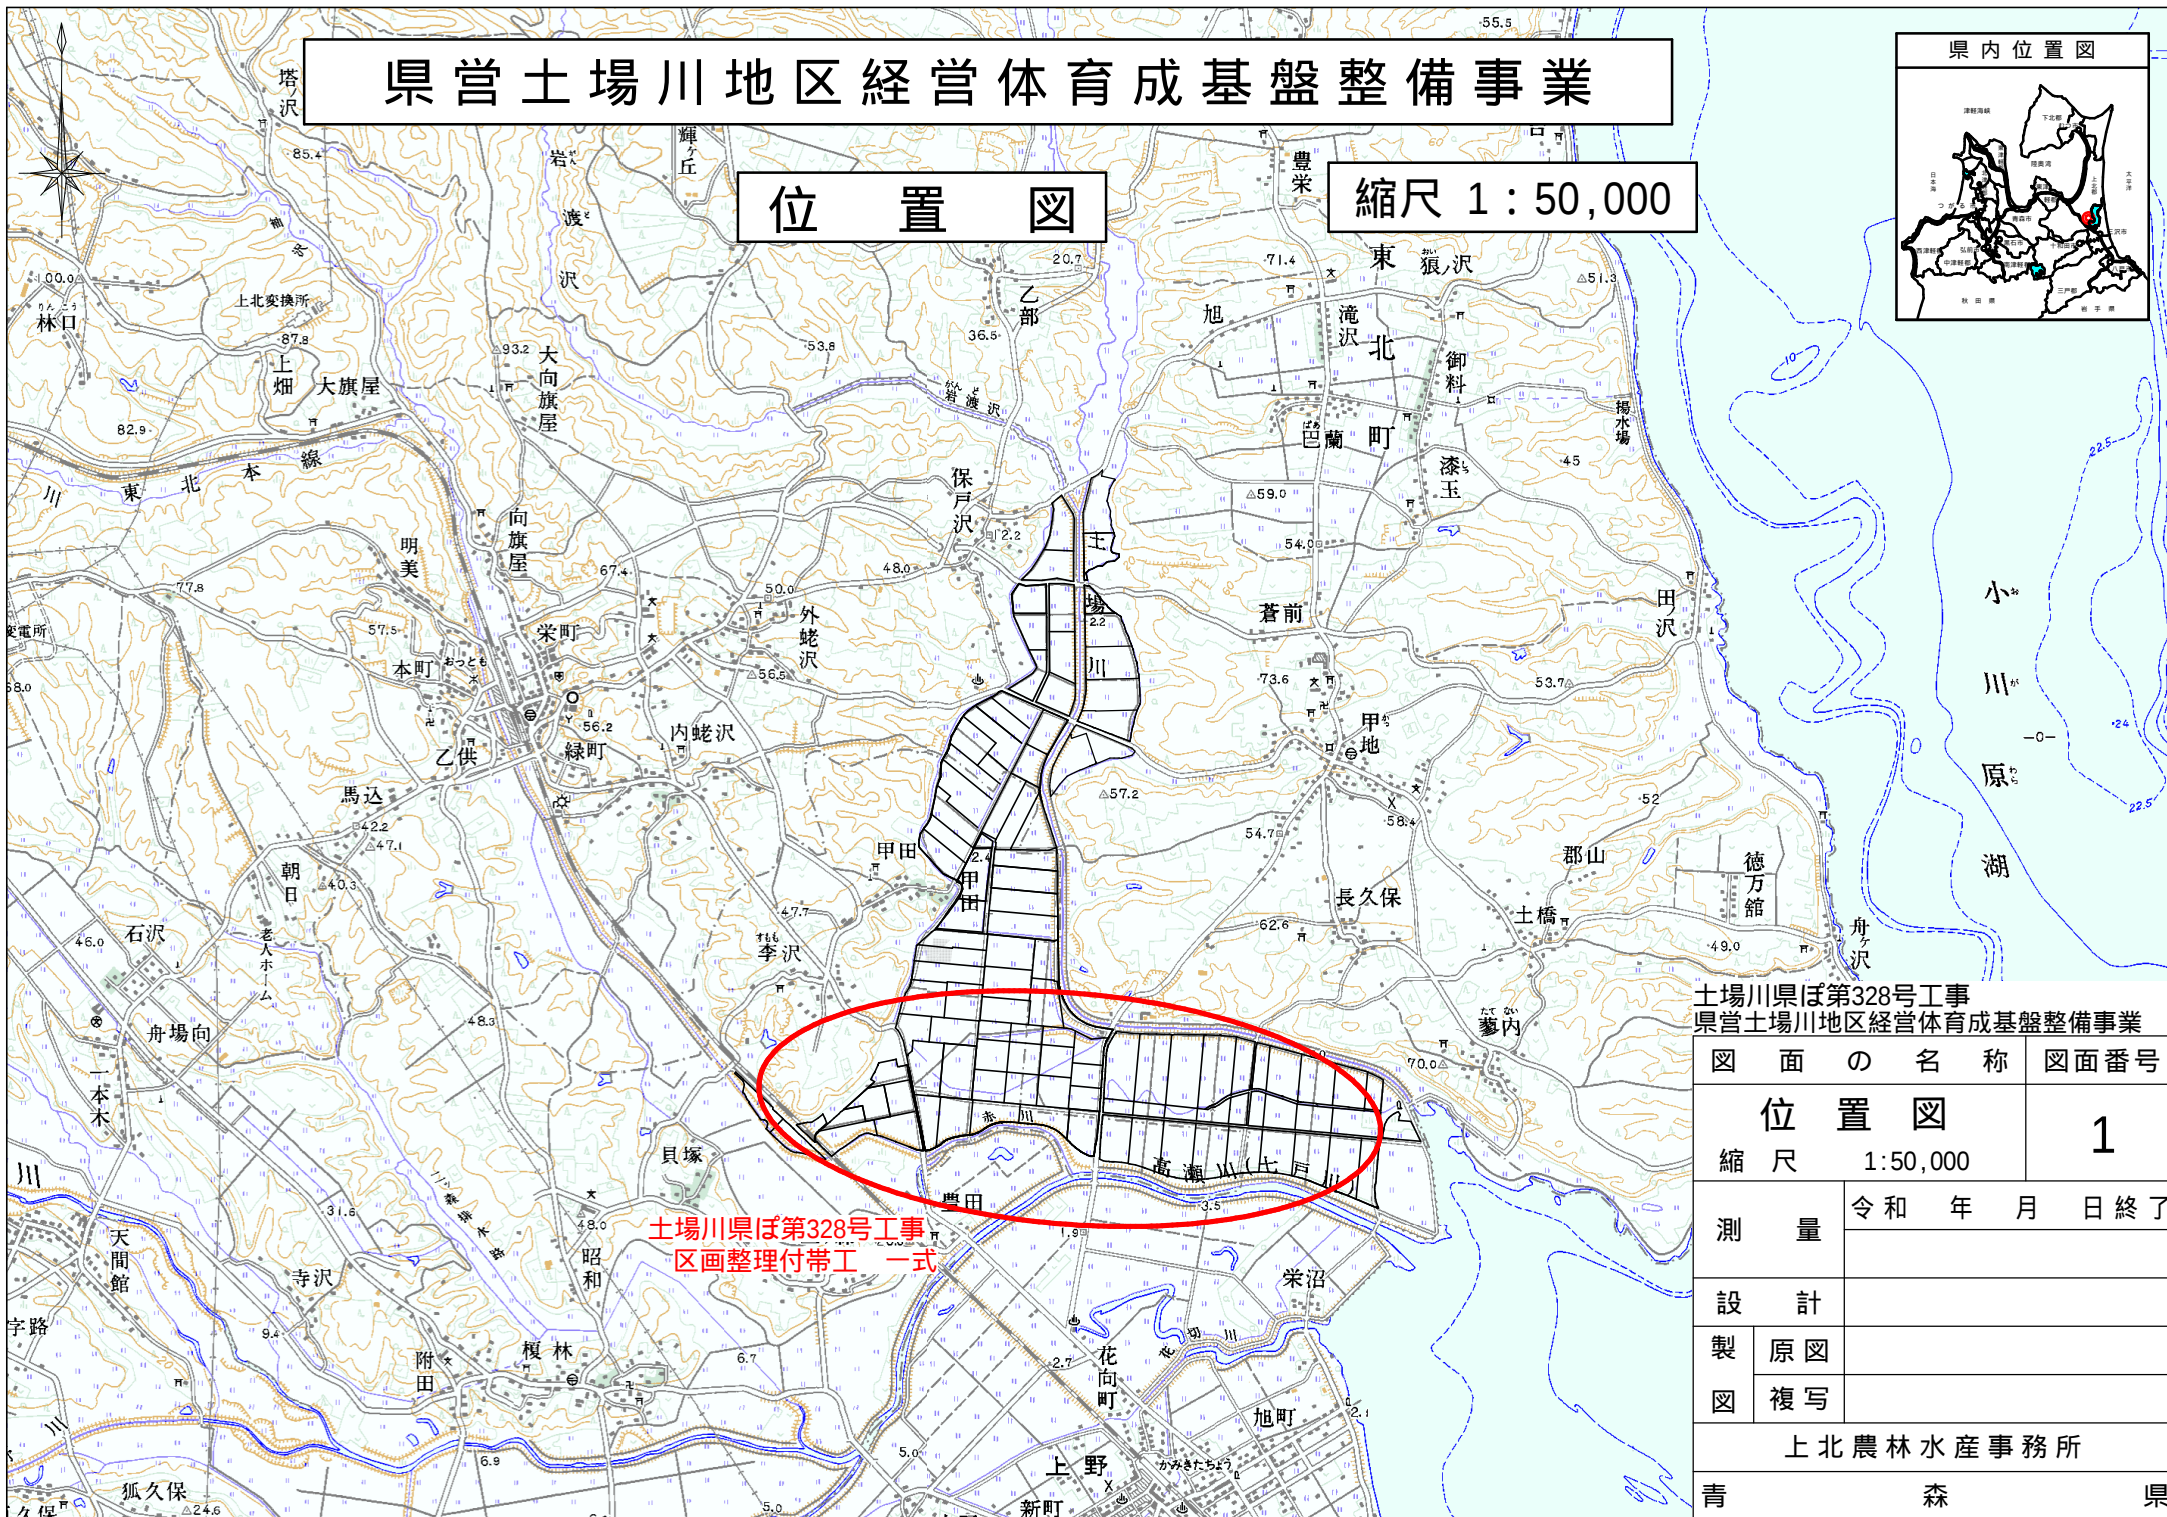

土場川県ば第328号工事
県営土場川地区経営体育成基盤整備事業

図面の名称		図面番号
位置図		1
縮尺 1:50,000		
測量	令和 年 月 日 終了	
設計		
製図	原図	
図	複写	
上北農林水産事務所		
青	森	県


土場川県ば第328号工事
区画整理付帯工一式

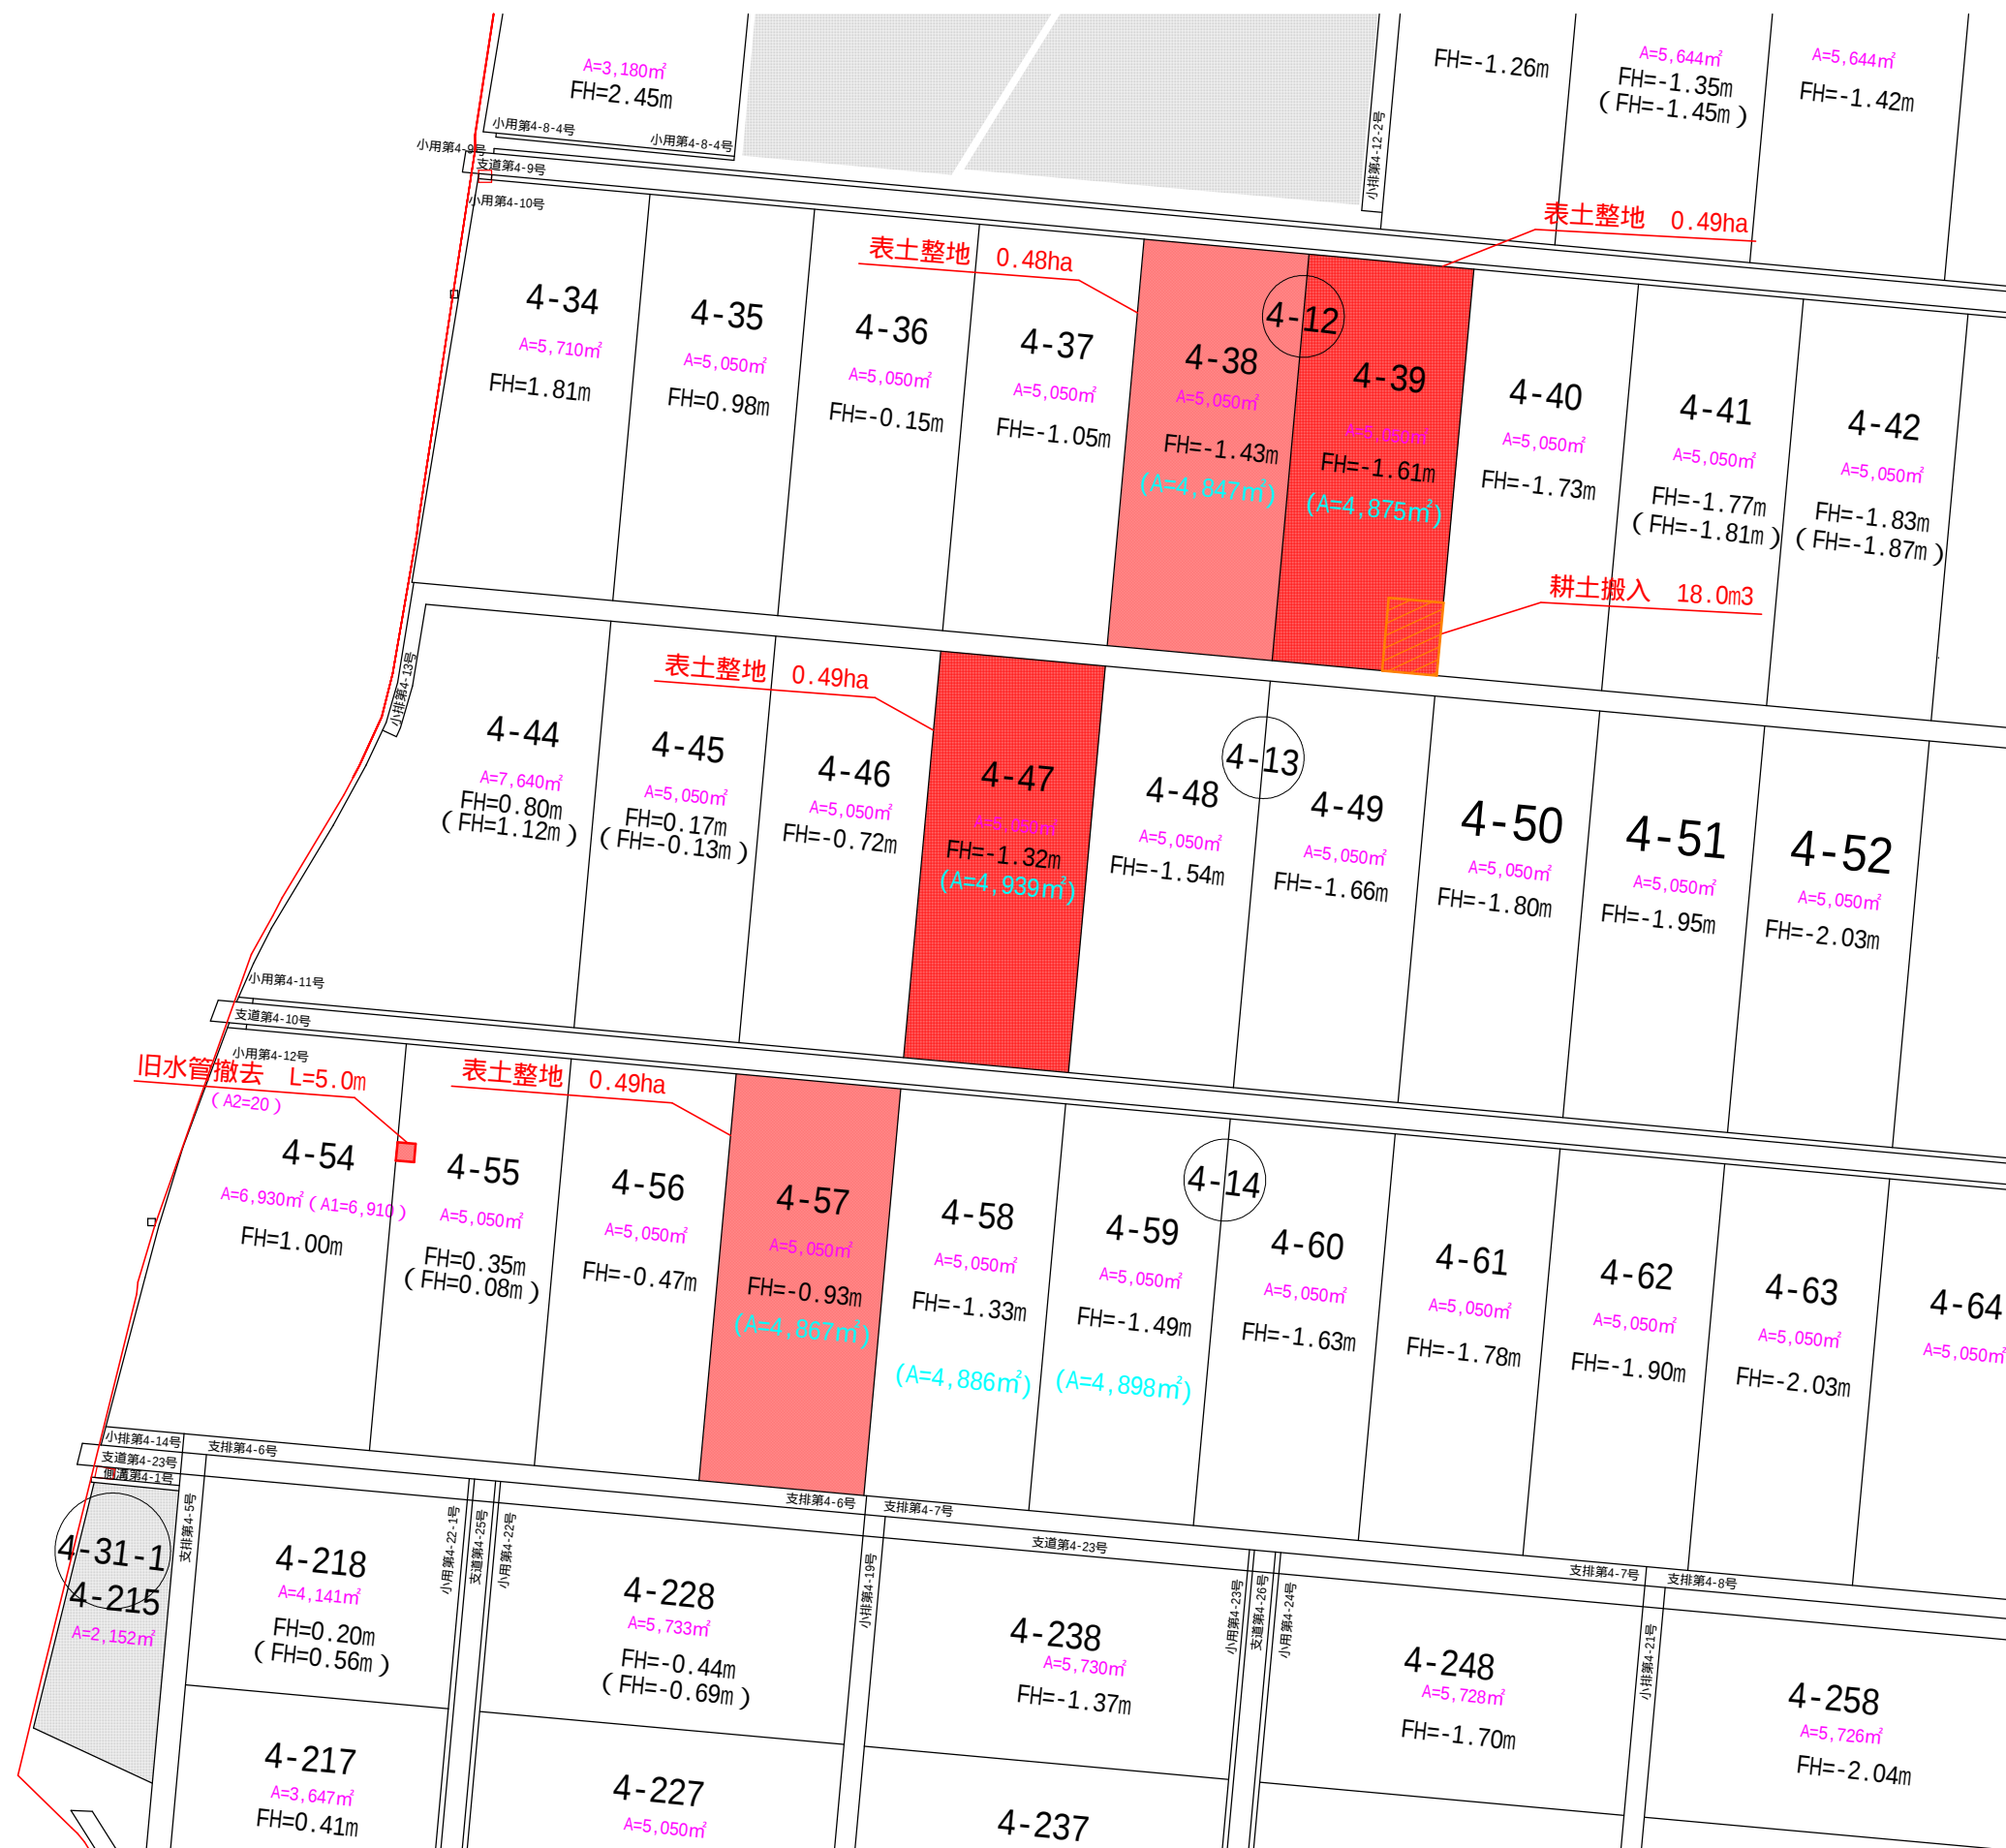


土場川県ば第328号工事 土場川地区経営体育成基盤整備事業	
図面の名称	図面番号
計画平面図	2-1
縮尺：1:1,000	
測量	令和 年 月 日終了
設計	
製原図	
図複写	
上北農林水産事務所	
青	森 県



土場川県ば第328号工事 土場川地区経営体育成基盤整備事業	
図面の名称	図面番号
計画平面図	2-2
縮尺: 1:1,000	
測量	令和 年 月 日終了
設計	
製原図	
図複写	
上北農林水産事務所	
青	森 県


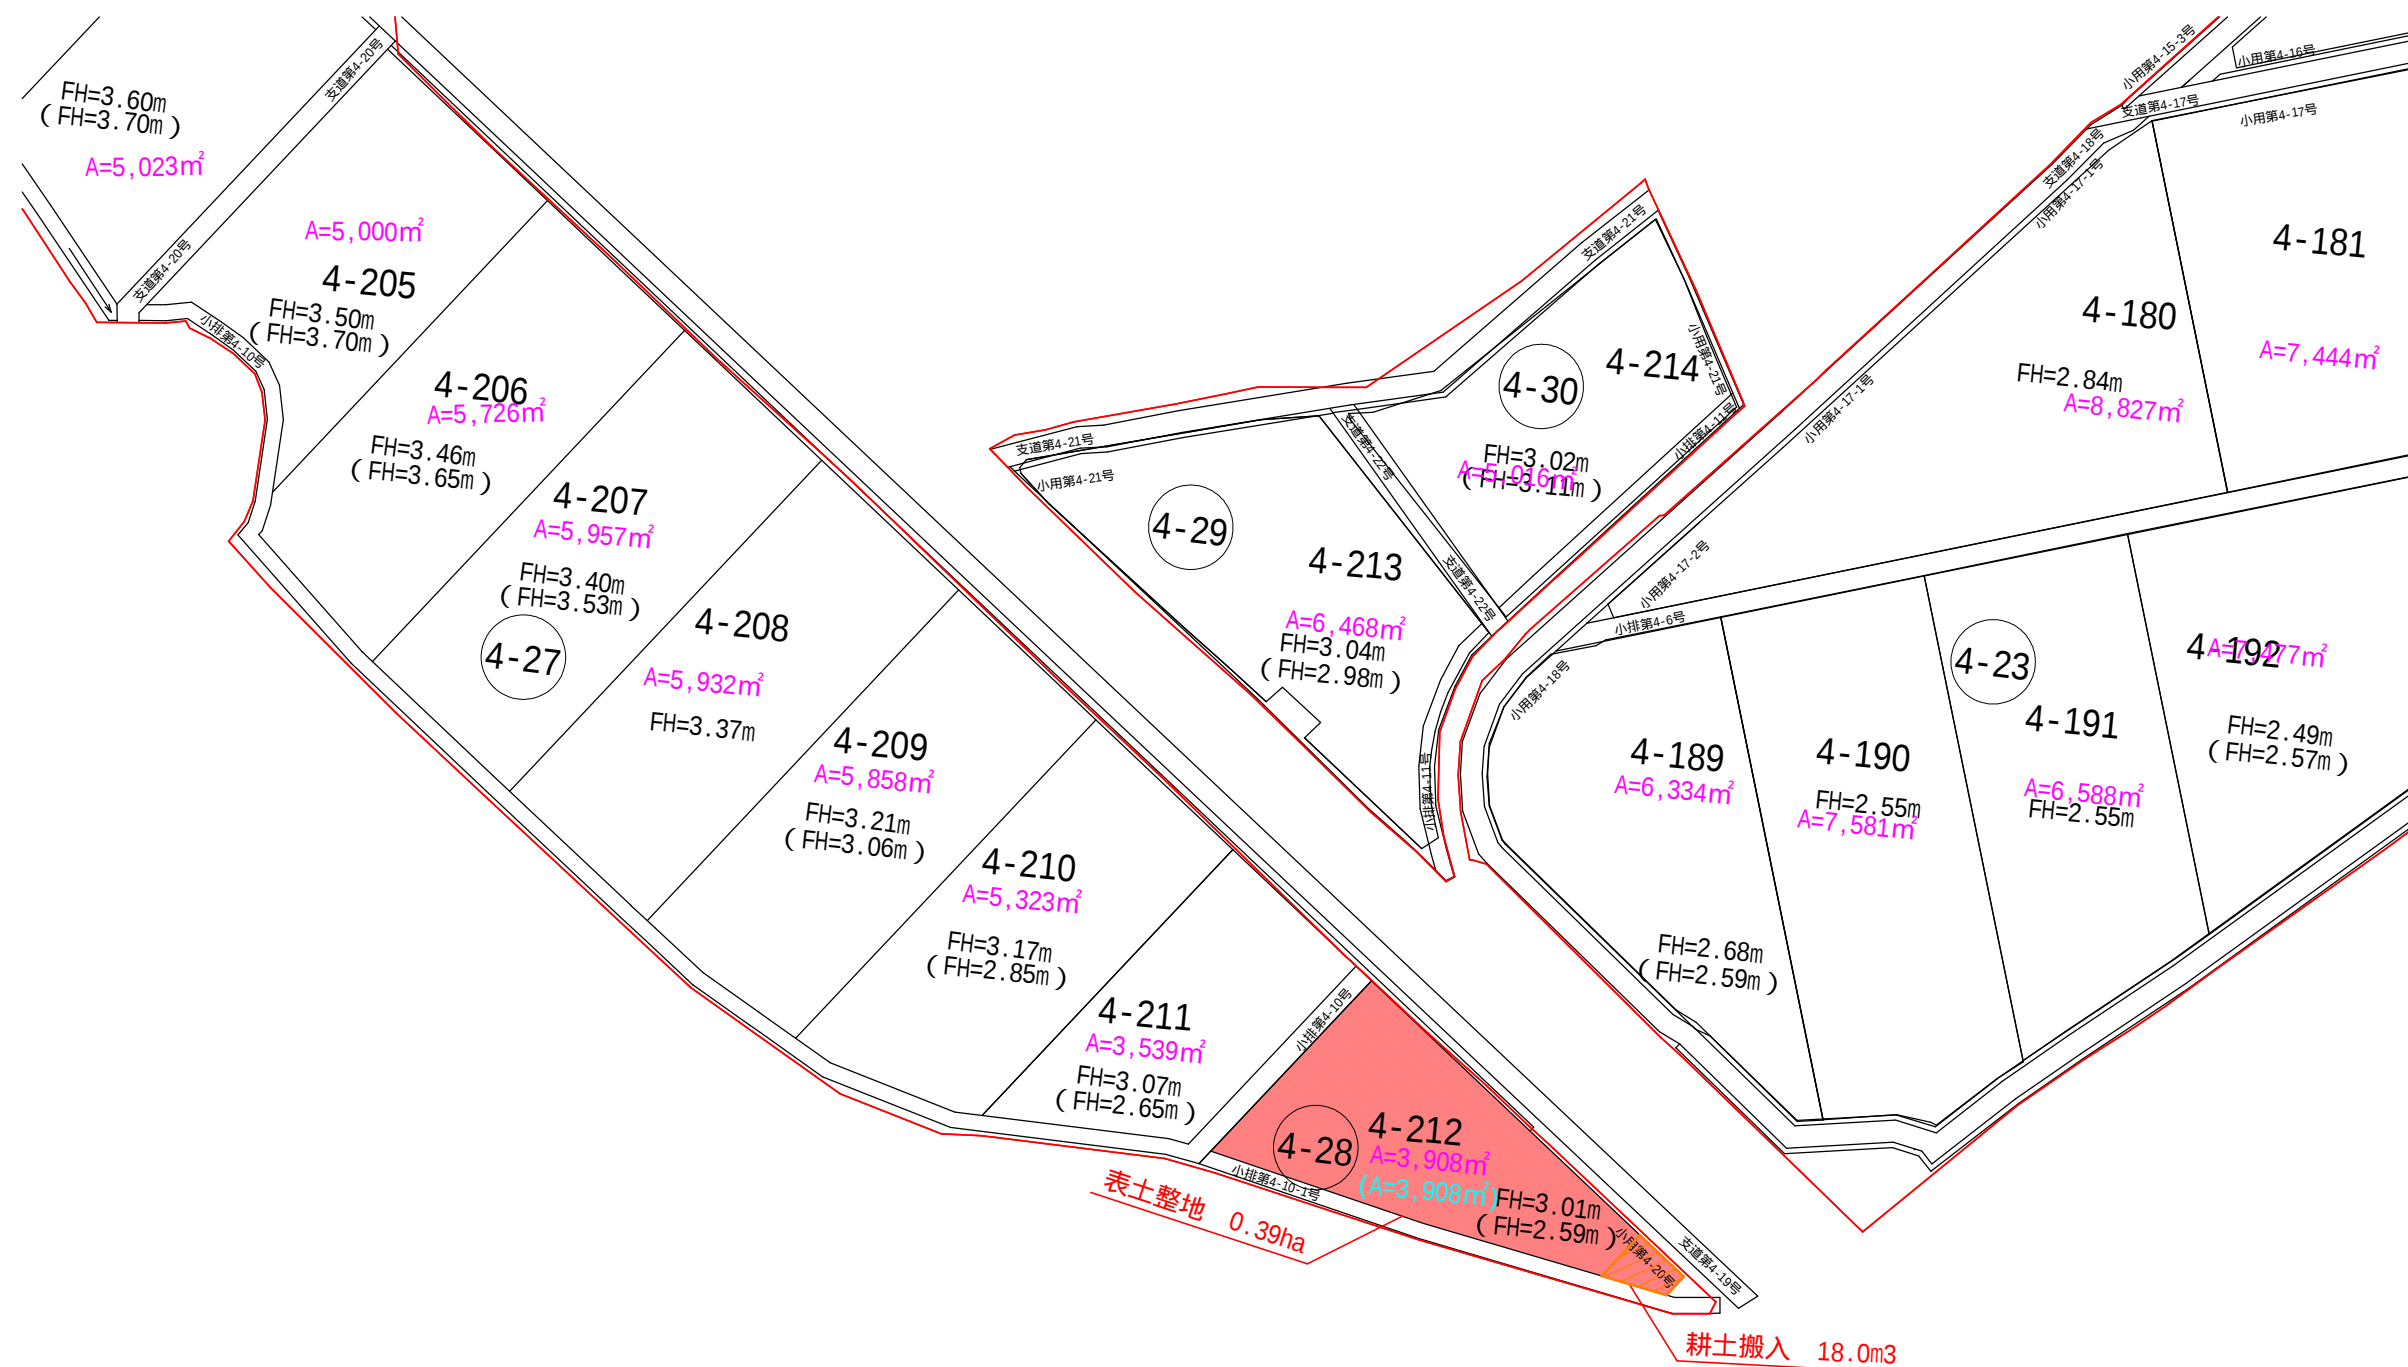


土場川県ば第328号工事	
土場川地区経営体育成基盤整備事業	
図面の名称	図面番号
計画平面図	2-3
縮尺: 1:1,000	
測量	令和 年 月 日終了
設計	
製原図	
図複写	
上北農林水産事務所	
青	森 県

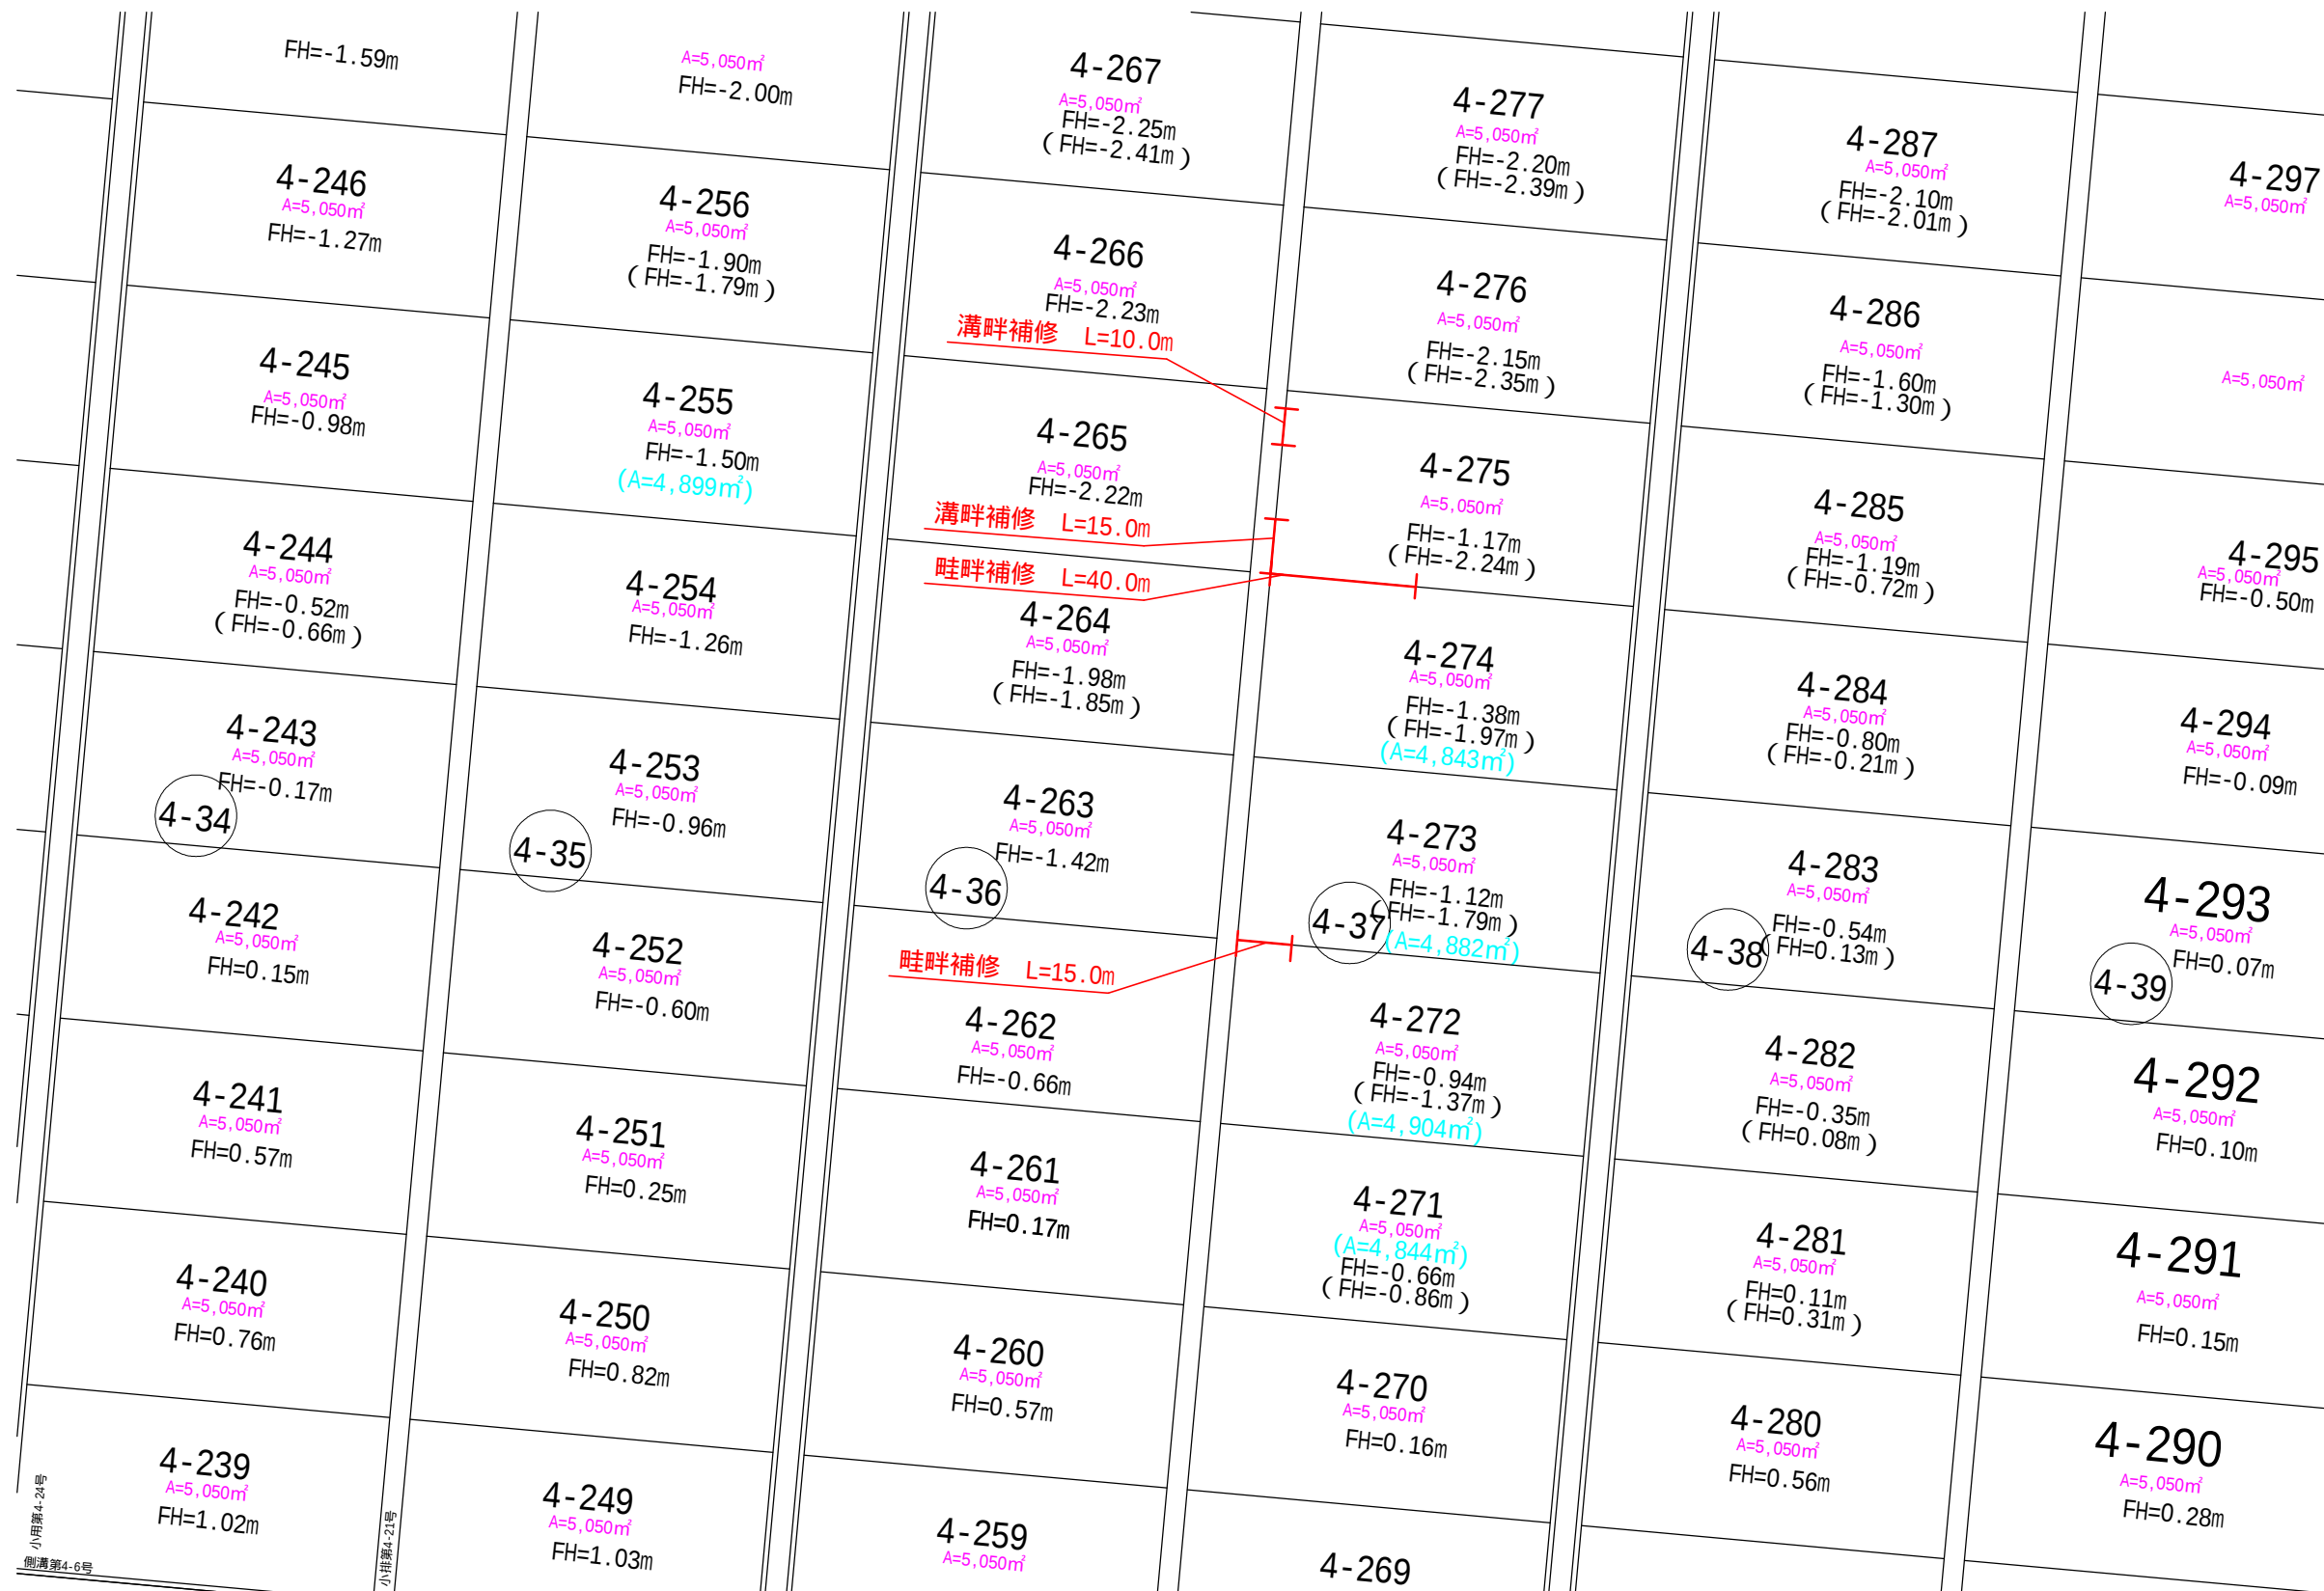

土場川 県 ば 第 328 号 工 事 土場川地区経営体育成基盤整備事業		
図 面 の 名 称		図面番号
計画平面図		2-4
縮 尺 : 1 : 1,000		
測 量	令和 年 月 日終了	
設 計		
製 原 図		
図 複 写		
上北農林水産事務所		
青	森	県



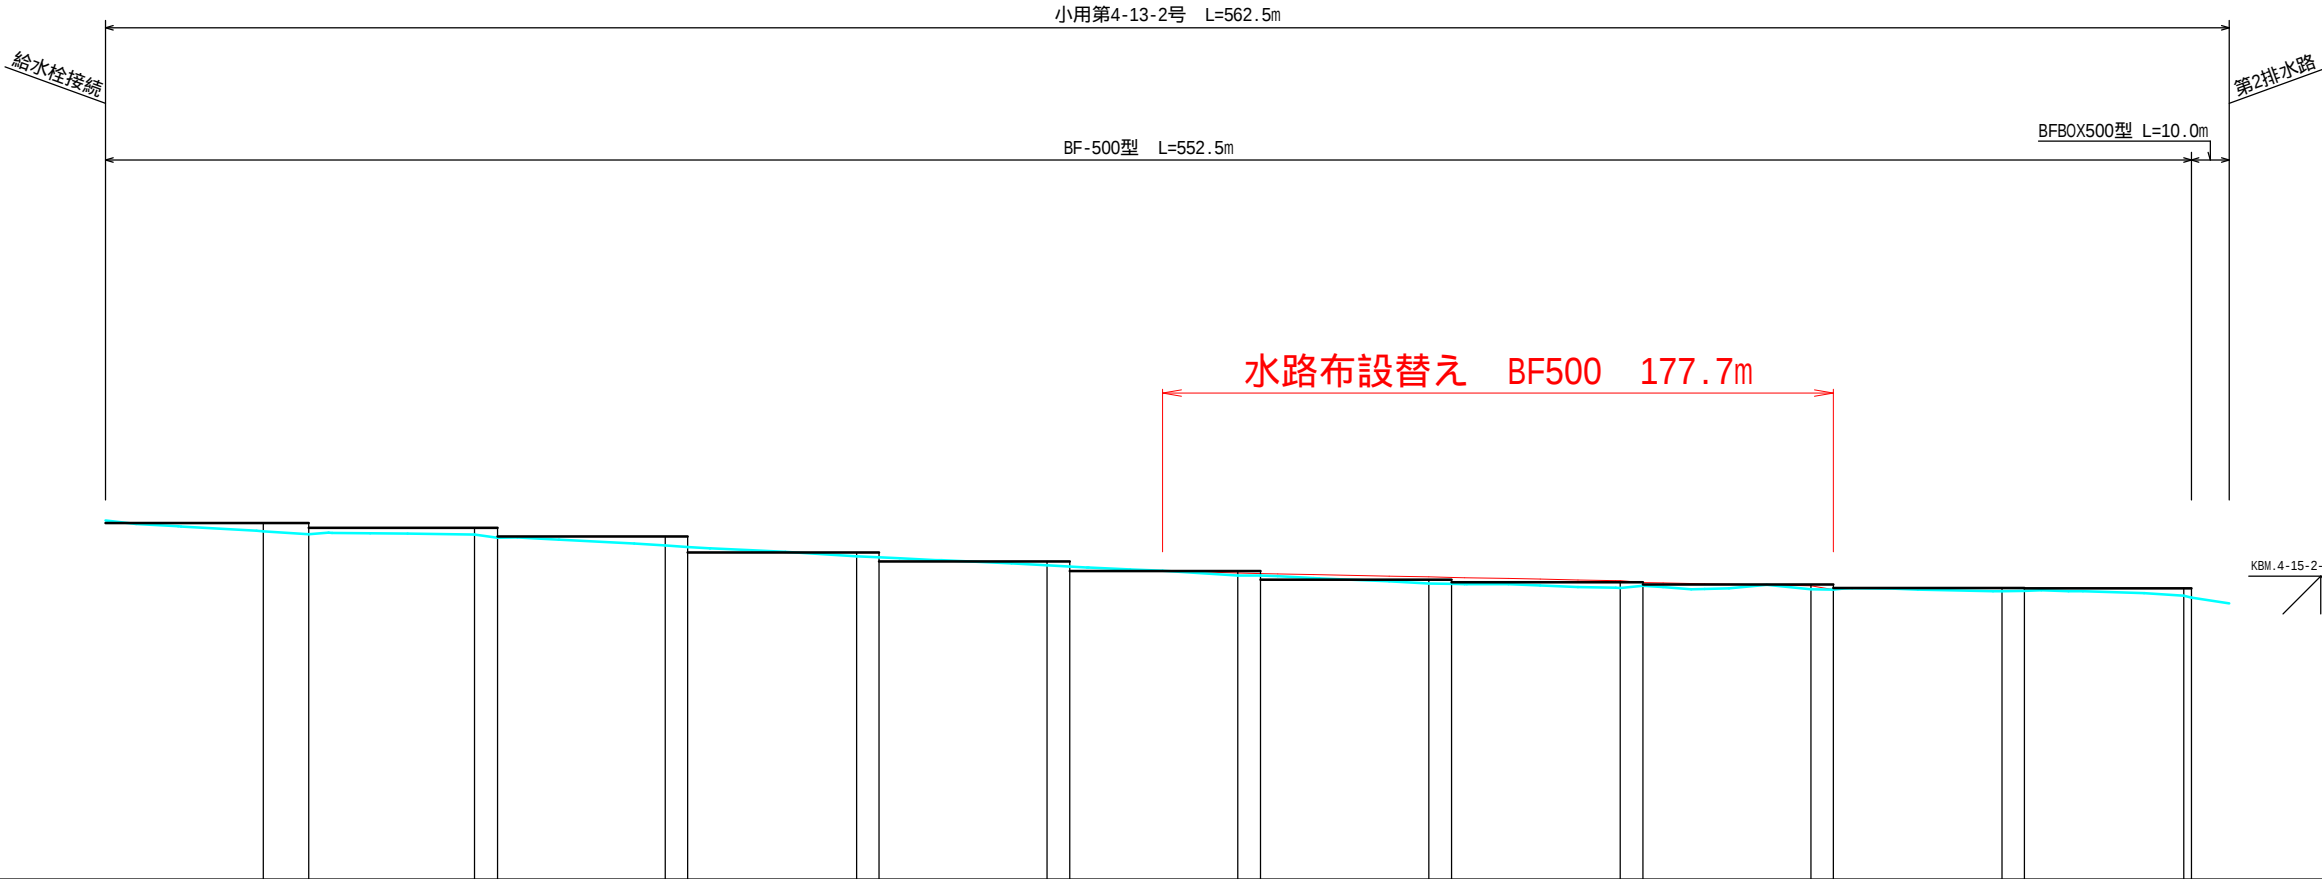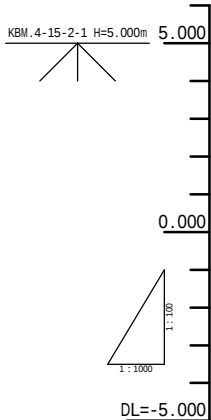

凡 例	
—	現況水路底
—	田 面 高

測 点	単 距 離	追加距離	現 況		計 画		配 勾
			現 況 高	現 田 面 高	計 画 高	水 路 底 高	
NO.0	0.000	0.000	4.517	4.446			4.517
+8.1	8.100	8.100	4.423	4-105耕区			i=1/144 L=41.8m
+20.0	11.900	20.000	4.357				4.226 4.131
+40.0	20.000	40.000	4.241	4.446			i=1/7317 L=43.9m
+41.8	1.800	41.800	4.226	4.321			4.145 4.058
+53.8	12.000	53.800	4.151	4-106耕区			i=1/217 L=44.4m
+60.0	6.200	60.000	4.185				3.832 3.813
+70.1	10.100	70.100	4.173	4-107耕区			i=1/183 L=44.7m
+80.0	9.900	80.000	4.167				3.569 3.543
+97.7	17.700	97.700	4.145	4.321			i=1/208 L=44.5m
NO.1	6.100	103.800	4.058	4.093			3.329 3.294
+3.8	5.300	109.100	4.064	4-108耕区			i=1/213 L=44.6m
+9.1	10.900	120.000	4.007				2.846 2.836
+20.0	10.900	130.900	3.902	4-109耕区			i=1/396 L=44.7m
+40.0	20.000	150.900	3.853				2.723 2.783
+48.2	8.200	159.100	3.853	4.093			i=1/506 L=44.5m
+54.2	6.000	165.100	3.813	3.668			2.695 2.695
+60.0	5.800	170.900	3.780	4-110耕区			i=1/991 L=44.6m
+71.2	11.200	182.100	3.723				2.640 2.650
+80.0	8.800	190.900	3.683	4-111耕区			i=1/322 L=42.2m
+98.9	18.900	209.800	3.559				2.519 2.473
NO.2	6.000	215.800	3.543	3.426			2.319
+41.9	5.400	221.200	3.512	4-112耕区			
+10.3	9.700	230.900	3.465				
+20.0	20.000	250.900	3.378	4-113耕区			
+40.0	20.000	270.900	3.329				
+49.4	9.400	280.300	3.294	3.177			
+55.4	6.000	286.300	3.272	4-114耕区			
+60.0	4.600	290.900	3.221				
+71.4	11.400	302.300	3.182	4-115耕区			
+80.0	8.600	310.900	3.055				
+99.9	19.900	330.800	3.055	2.720			
NO.3	6.000	336.800	3.042	2.720			
+10.5	4.600	341.400	3.042	2.945			
+20.0	9.500	350.900	2.987	2.879			
+40.0	20.000	370.900	2.904	2.824			
+50.5	10.500	381.400	2.846	4-116耕区			
+56.5	6.000	387.400	2.836				
+60.0	3.500	390.900	2.829	2.898			
+71.6	11.600	402.500	2.827	2.843			
+80.0	8.400	410.900	2.792	2.836			
+90.0	10.000	420.900	2.749	2.828			
NO.4	10.000	430.900	2.732	2.808			
+1.2	1.200	432.100	2.723	2.824			
+7.2	6.000	438.100	2.763	2.879			
+12.6	5.400	443.500	2.749	2.824			
+20.0	7.400	450.900	2.693	4-117耕区			
+23.6	3.600	454.500	2.700				
+30.0	6.400	460.900	2.718	2.843			
+40.0	10.000	470.900	2.808	2.836			
+51.7	11.700	482.600	2.695	2.808			
+57.7	6.000	488.600	2.695	2.785			
+62.7	2.700	491.300	2.716	2.685			
+73.7	11.000	502.300	2.708	4-118耕区			
+80.0	6.300	508.600	2.687				
NO.5	20.000	528.600	2.645	2.723			
+2.3	2.300	530.900	2.640	2.720			
+8.3	6.000	536.900	2.650	4-119耕区			
+12.8	4.500	541.400	2.664				
+20.0	7.200	548.600	2.645	2.645			
+23.8	3.800	552.400	2.642	2.642			
+40.0	16.200	568.600	2.594	4-120耕区			
+50.5	10.500	579.100	2.519				
+52.5	2.000	581.100	2.473	2.720			
+62.5	10.000	591.100	2.319				

土 場 川 県 第 3 2 8 号 工 事
土 場 川 地 区 経 営 体 育 成 基 盤 整 備 事 業

図 面 の 名 称

図面番号

小用第4-13-2号縦断面図

3

縮 尺 H=1:1,000、V=1:100

事 業 名

県営土場川地区
経営体育成基盤整備事業

地 区 名

土場川地区

路線名等

小用第4-13-2号


業 務 名

土場川県第79号委託


上北農林水産事務所

断面図


畦畔補修 断面図

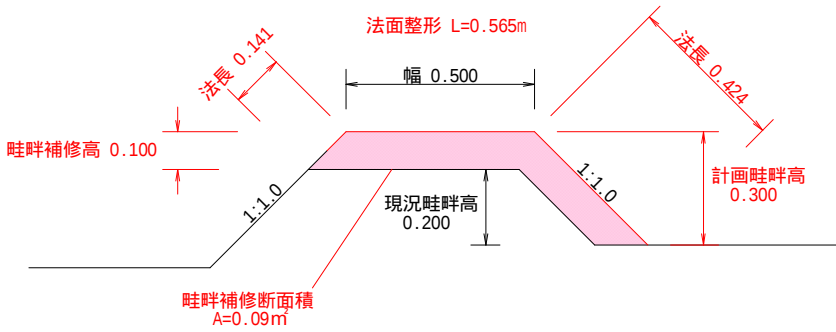

畦畔補修 断面図

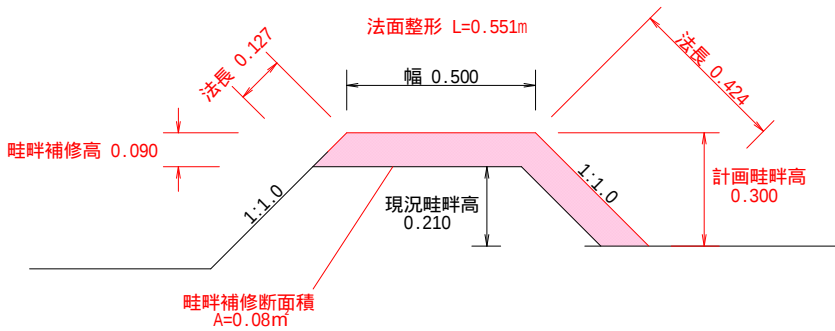

畦畔補修 断面図

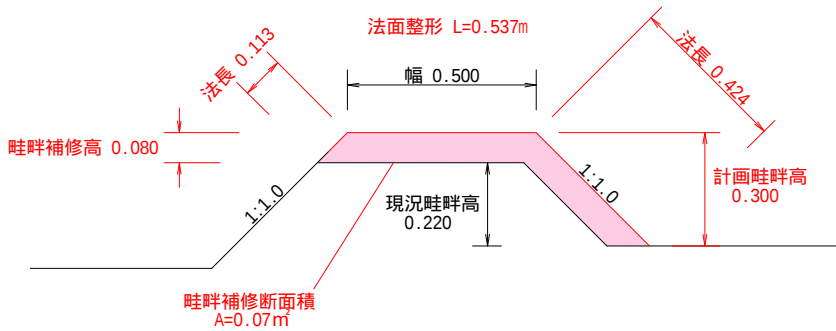

土場川 県ば第328号工事 土場川地区経営体育成基盤整備事業	
図 面 の 名 称	図面番号
標準断面図 縮 尺 : 各 図	4-1
測 量	令和 年 月 日終了
設 計	
製 原 図	
図 複 写	
上北農林水産事務所	
青 森 県	



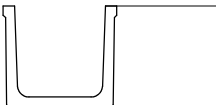


図 面 の 名 称		図面番号
標準断面図		4-2
縮 尺 : 各 図		
測 量	令和 年 月 日終了	
設 計		
製 原 図		
図 複 写		
上北農林水産事務所		
青	森	県

断面図

旧水管撤去

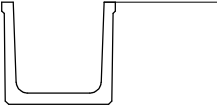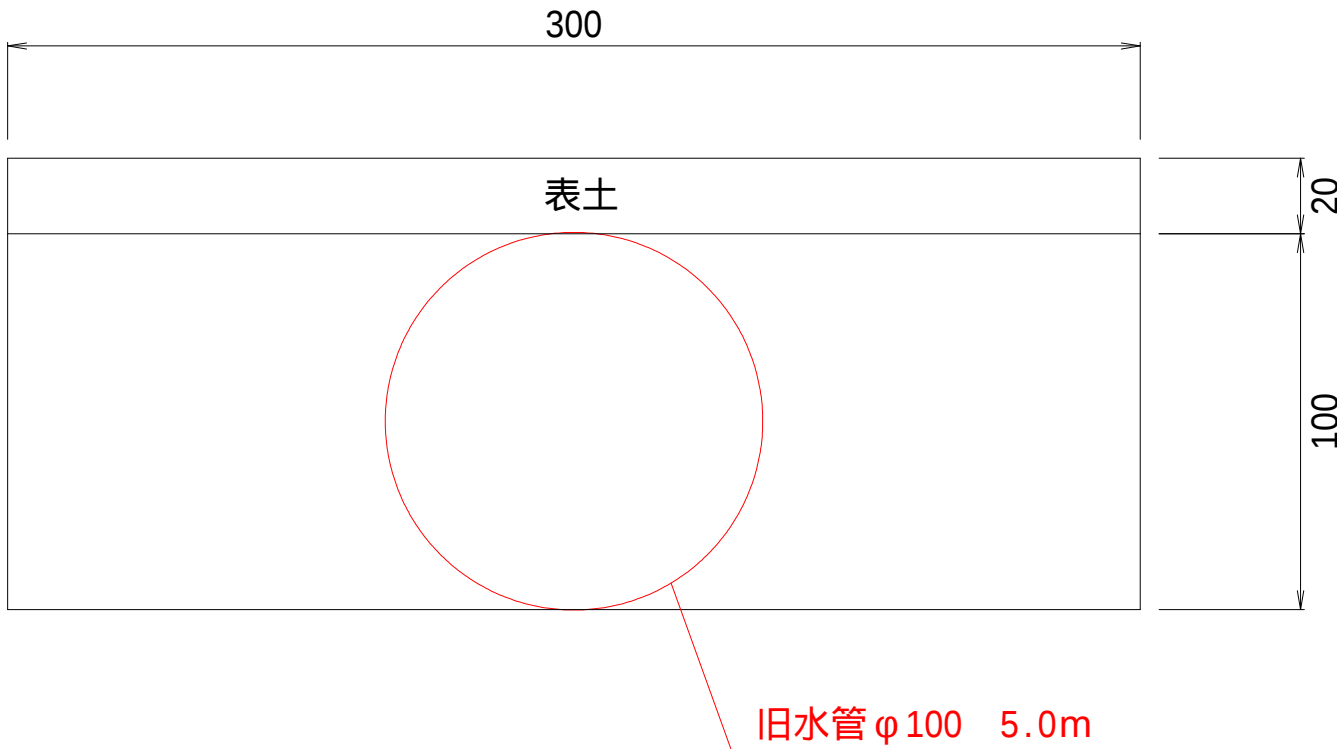

土場川 県ば第328号工事 土場川地区経営体育成基盤整備事業		
図 面 の 名 称		図面番号
標準断面図		4-3
縮 尺 : 各 図		
測 量	令和 年 月 日終了	
設 計		
製 図	原 図	
	複 写	
上北農林水産事務所		
青	森	県