



令和8年度 河川改良設計業務委託	
業務番号	繰河改委第5054号
路線名 河川	岩木川
委託箇所	中津軽郡西目屋村大字田代 地内
位置図	縮尺 1:50,000
図面番号	2 葉中 1
中南県土整備事務所	
青森県	

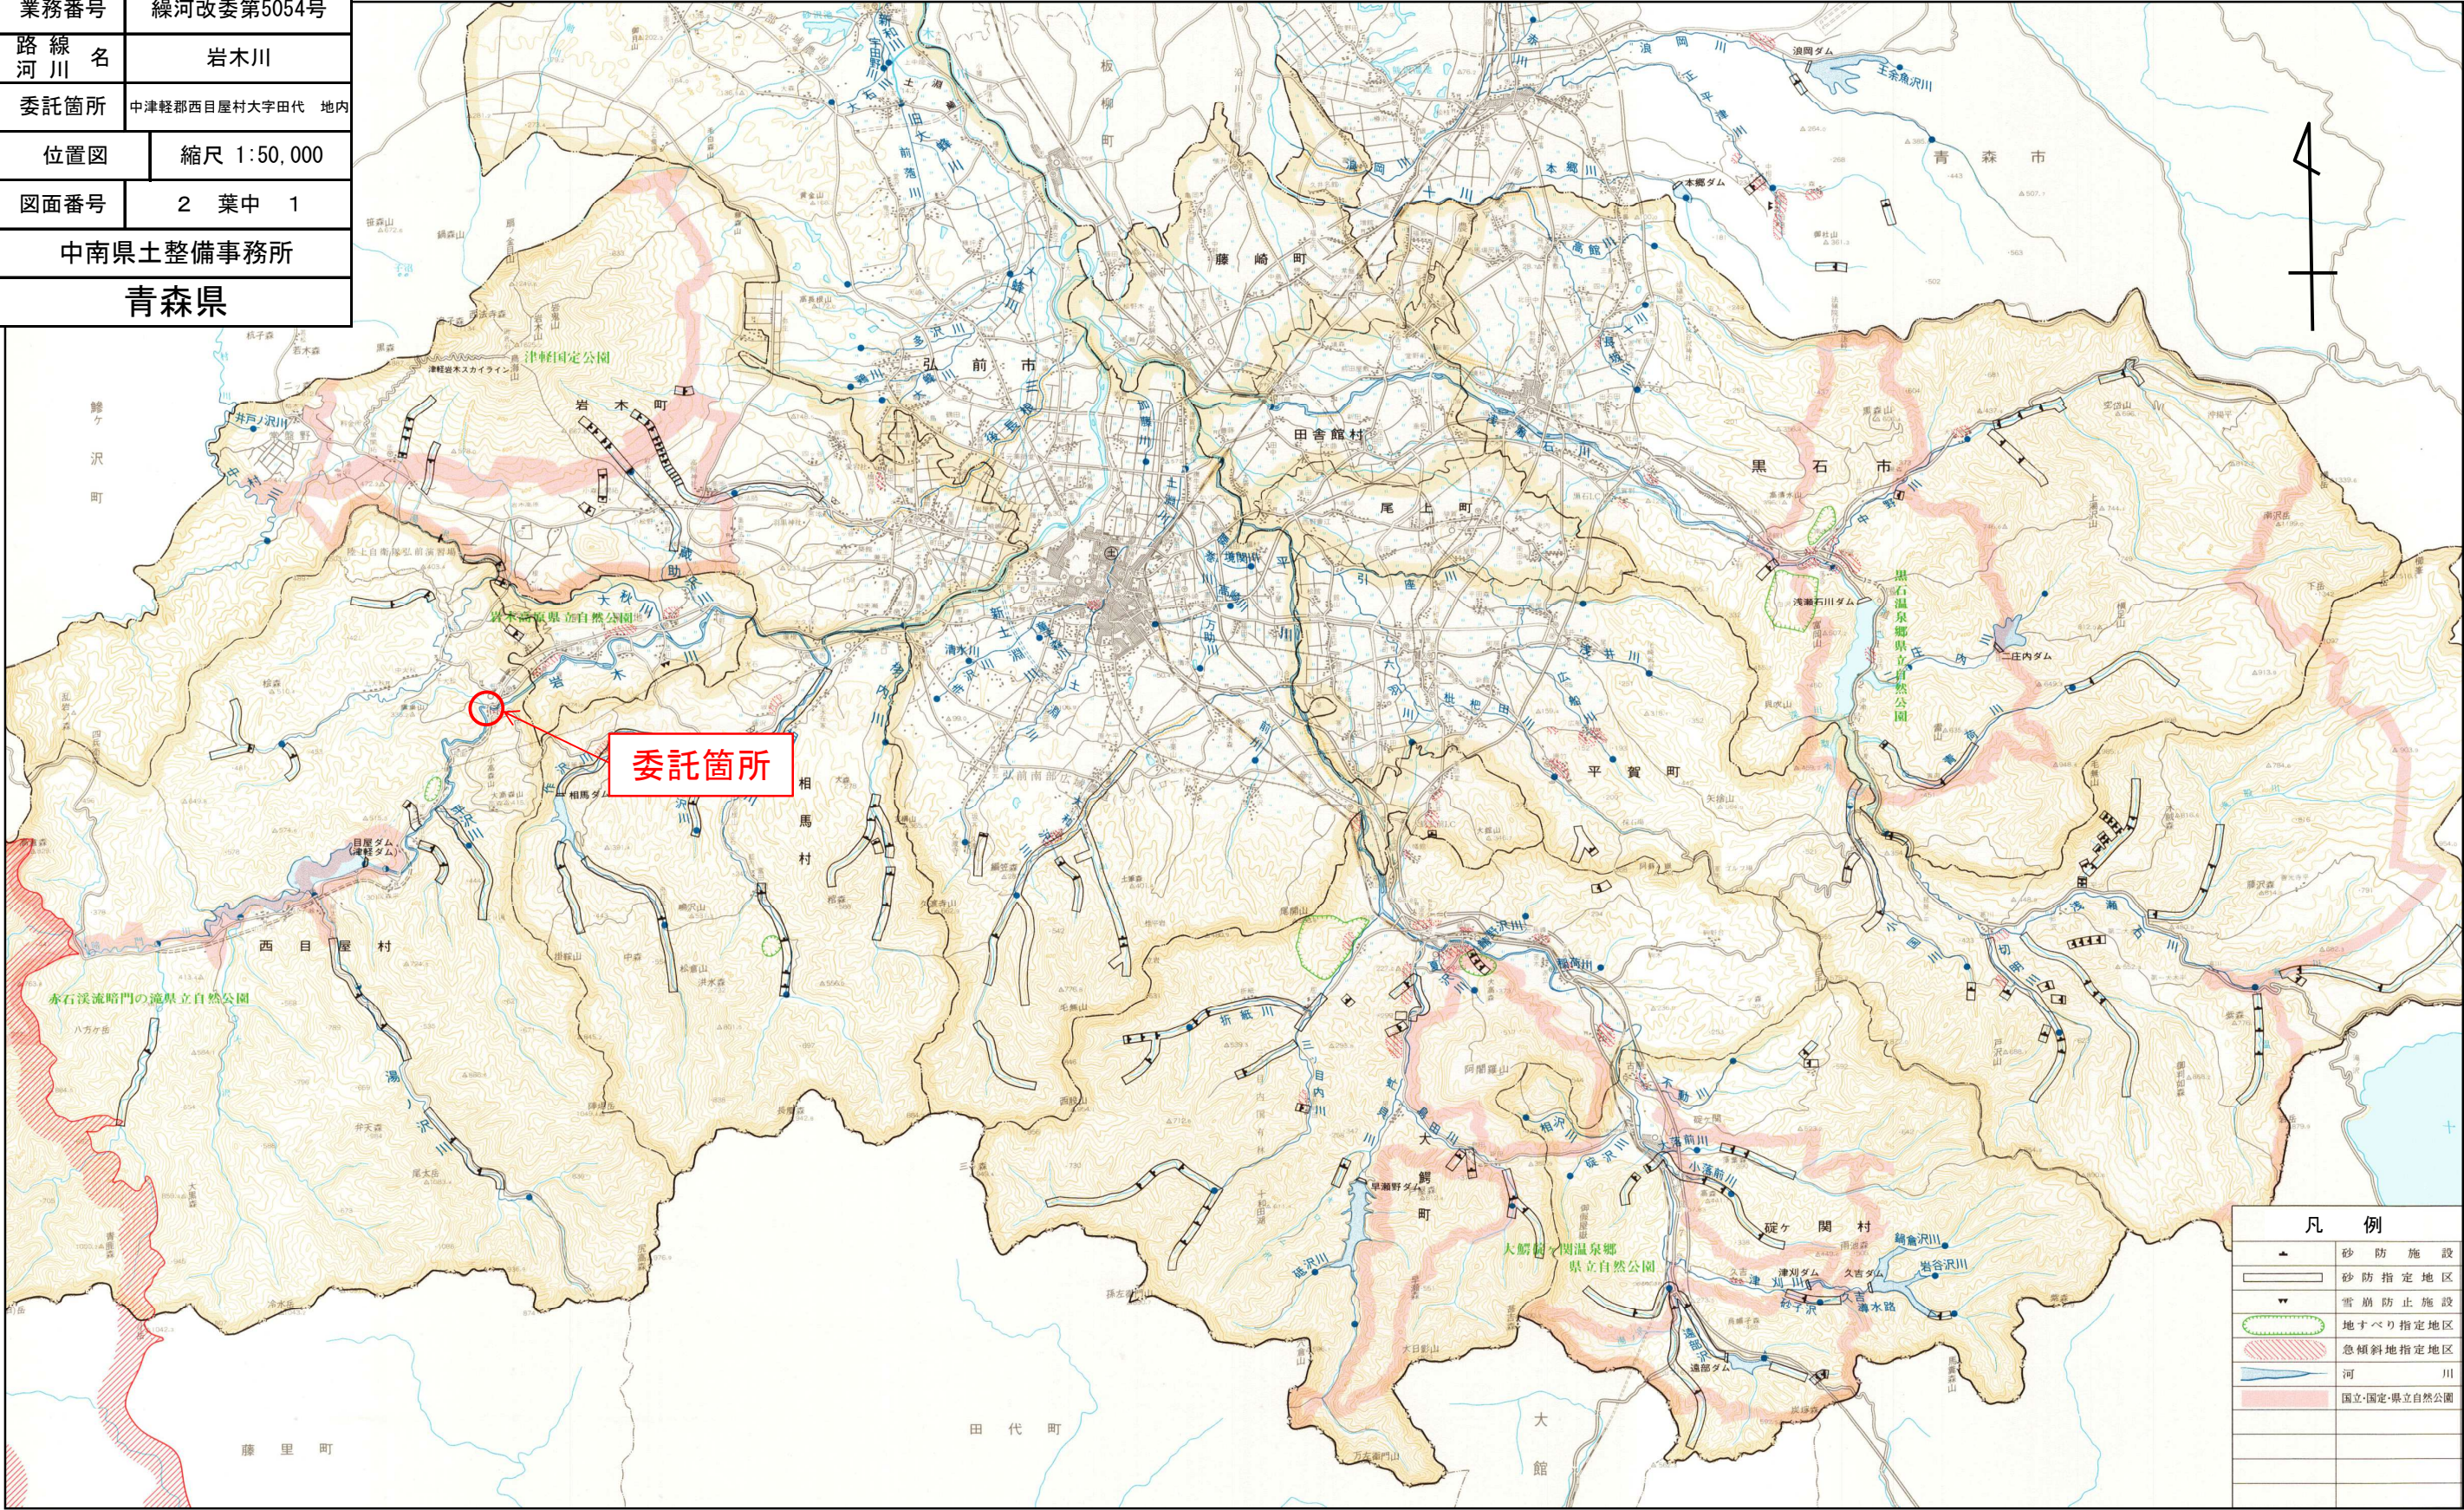

凡 例	
	砂 防 施 設
	砂 防 指 定 地 区
	雪 崩 防 止 施 設
	地 す べ り 指 定 地 区
	急 傾 斜 地 指 定 地 区
	河 川
	国 立 ・ 国 定 ・ 県 立 自 然 公 園

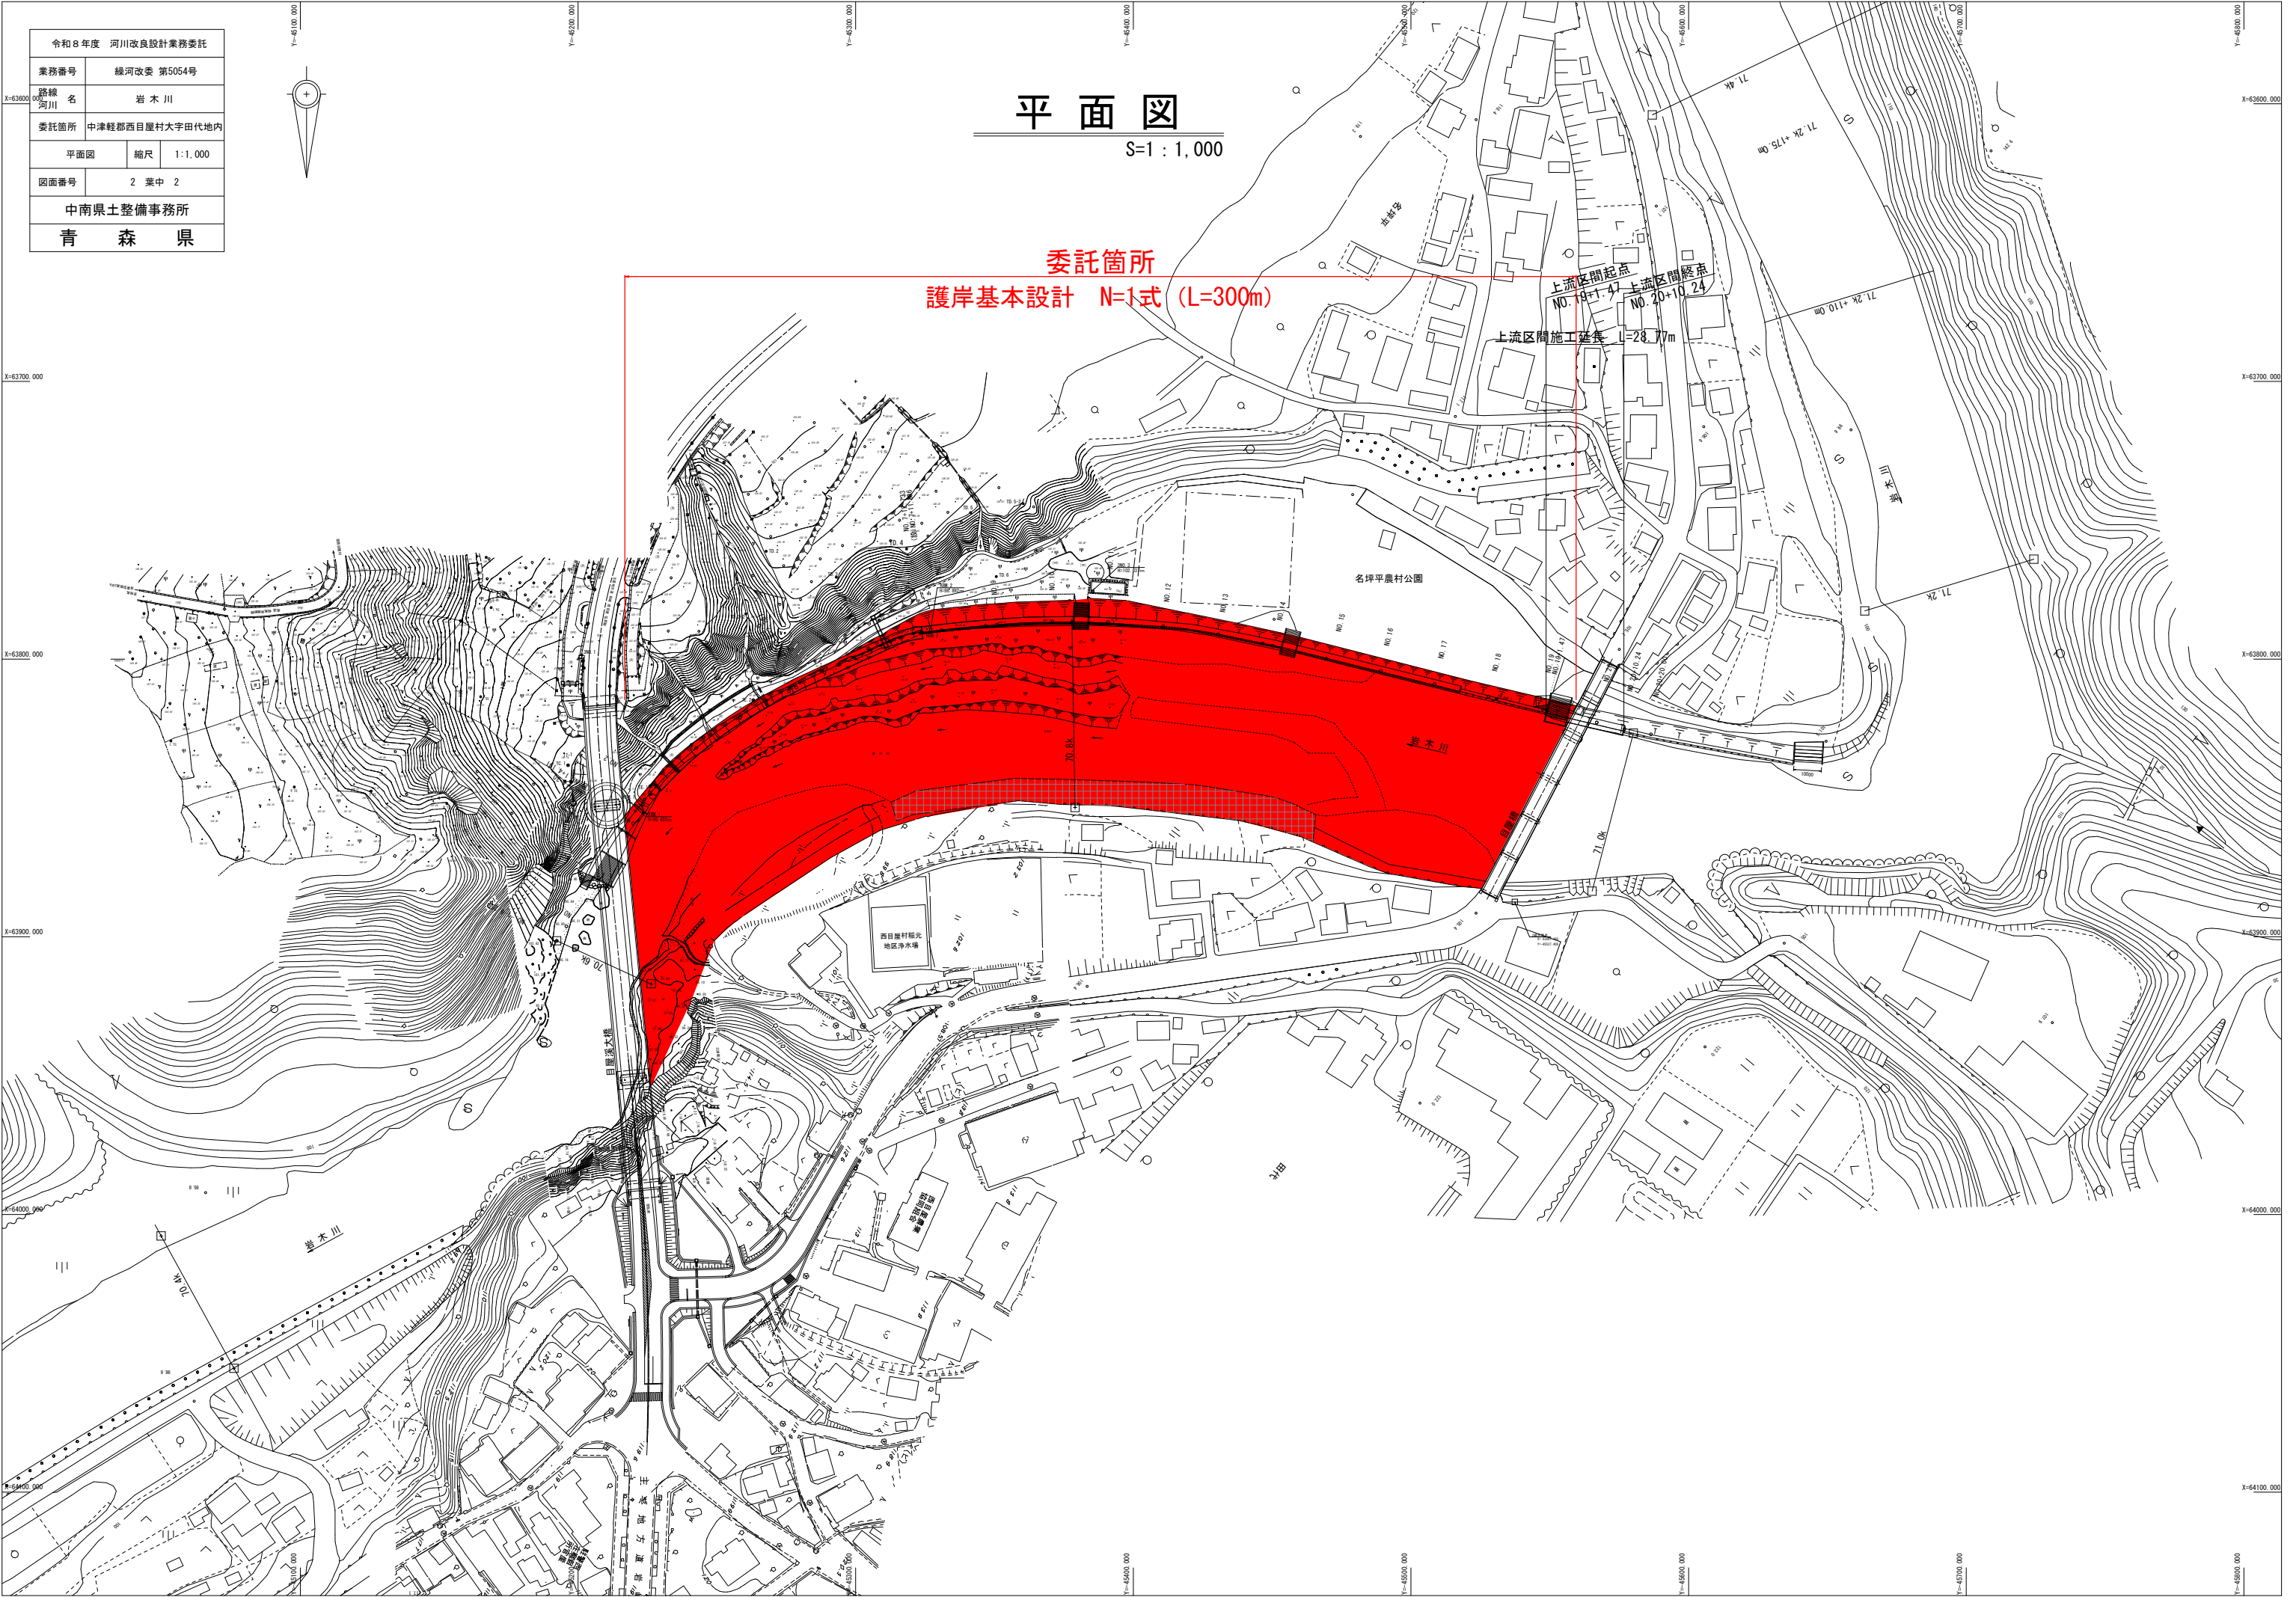

令和8年度 河川改良設計業務委託			
業務番号		緑河改委 第5054号	
路線 河川	名 岩 木 川		
委託箇所		中津軽郡西目屋村大字田代地内	
平面図		縮尺	1:1,000
図面番号	2 葉中 2		
中南県土整備事務所			
青 森 県			