



令和 8 年度	河床整理 (緊急浚渫推進)	工事
工事番号	第 6008 号	
路線 河川名	五 戸 川	
施 工 箇 所	八戸市大字市川町 地内	
位置図・平面図	縮尺	図示
図面番号	7	葉中 1
三 八 県 土 整 備 事 務 所		
青 森 県		

位 置 図
S=Free

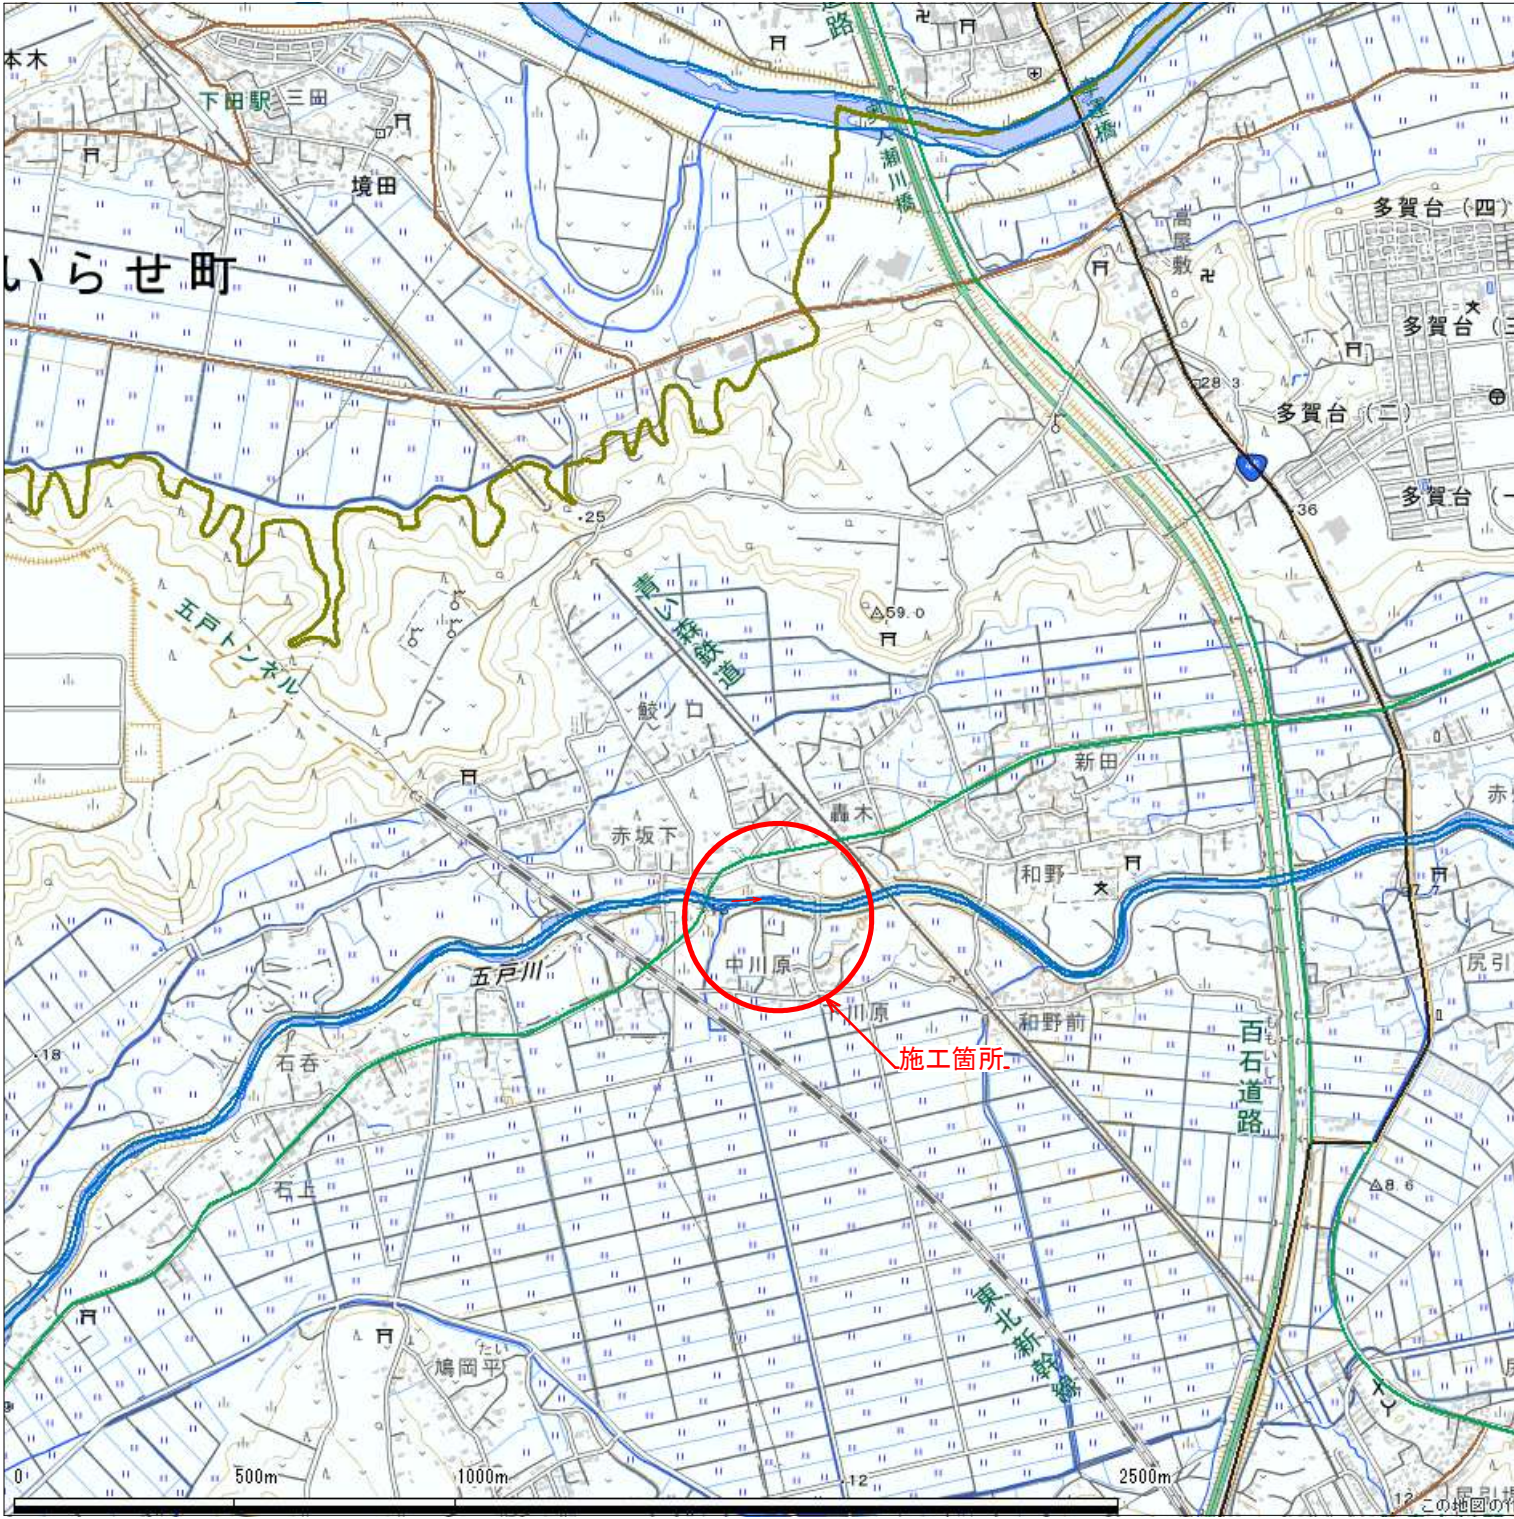


平 面 図
S=1 : 1,000

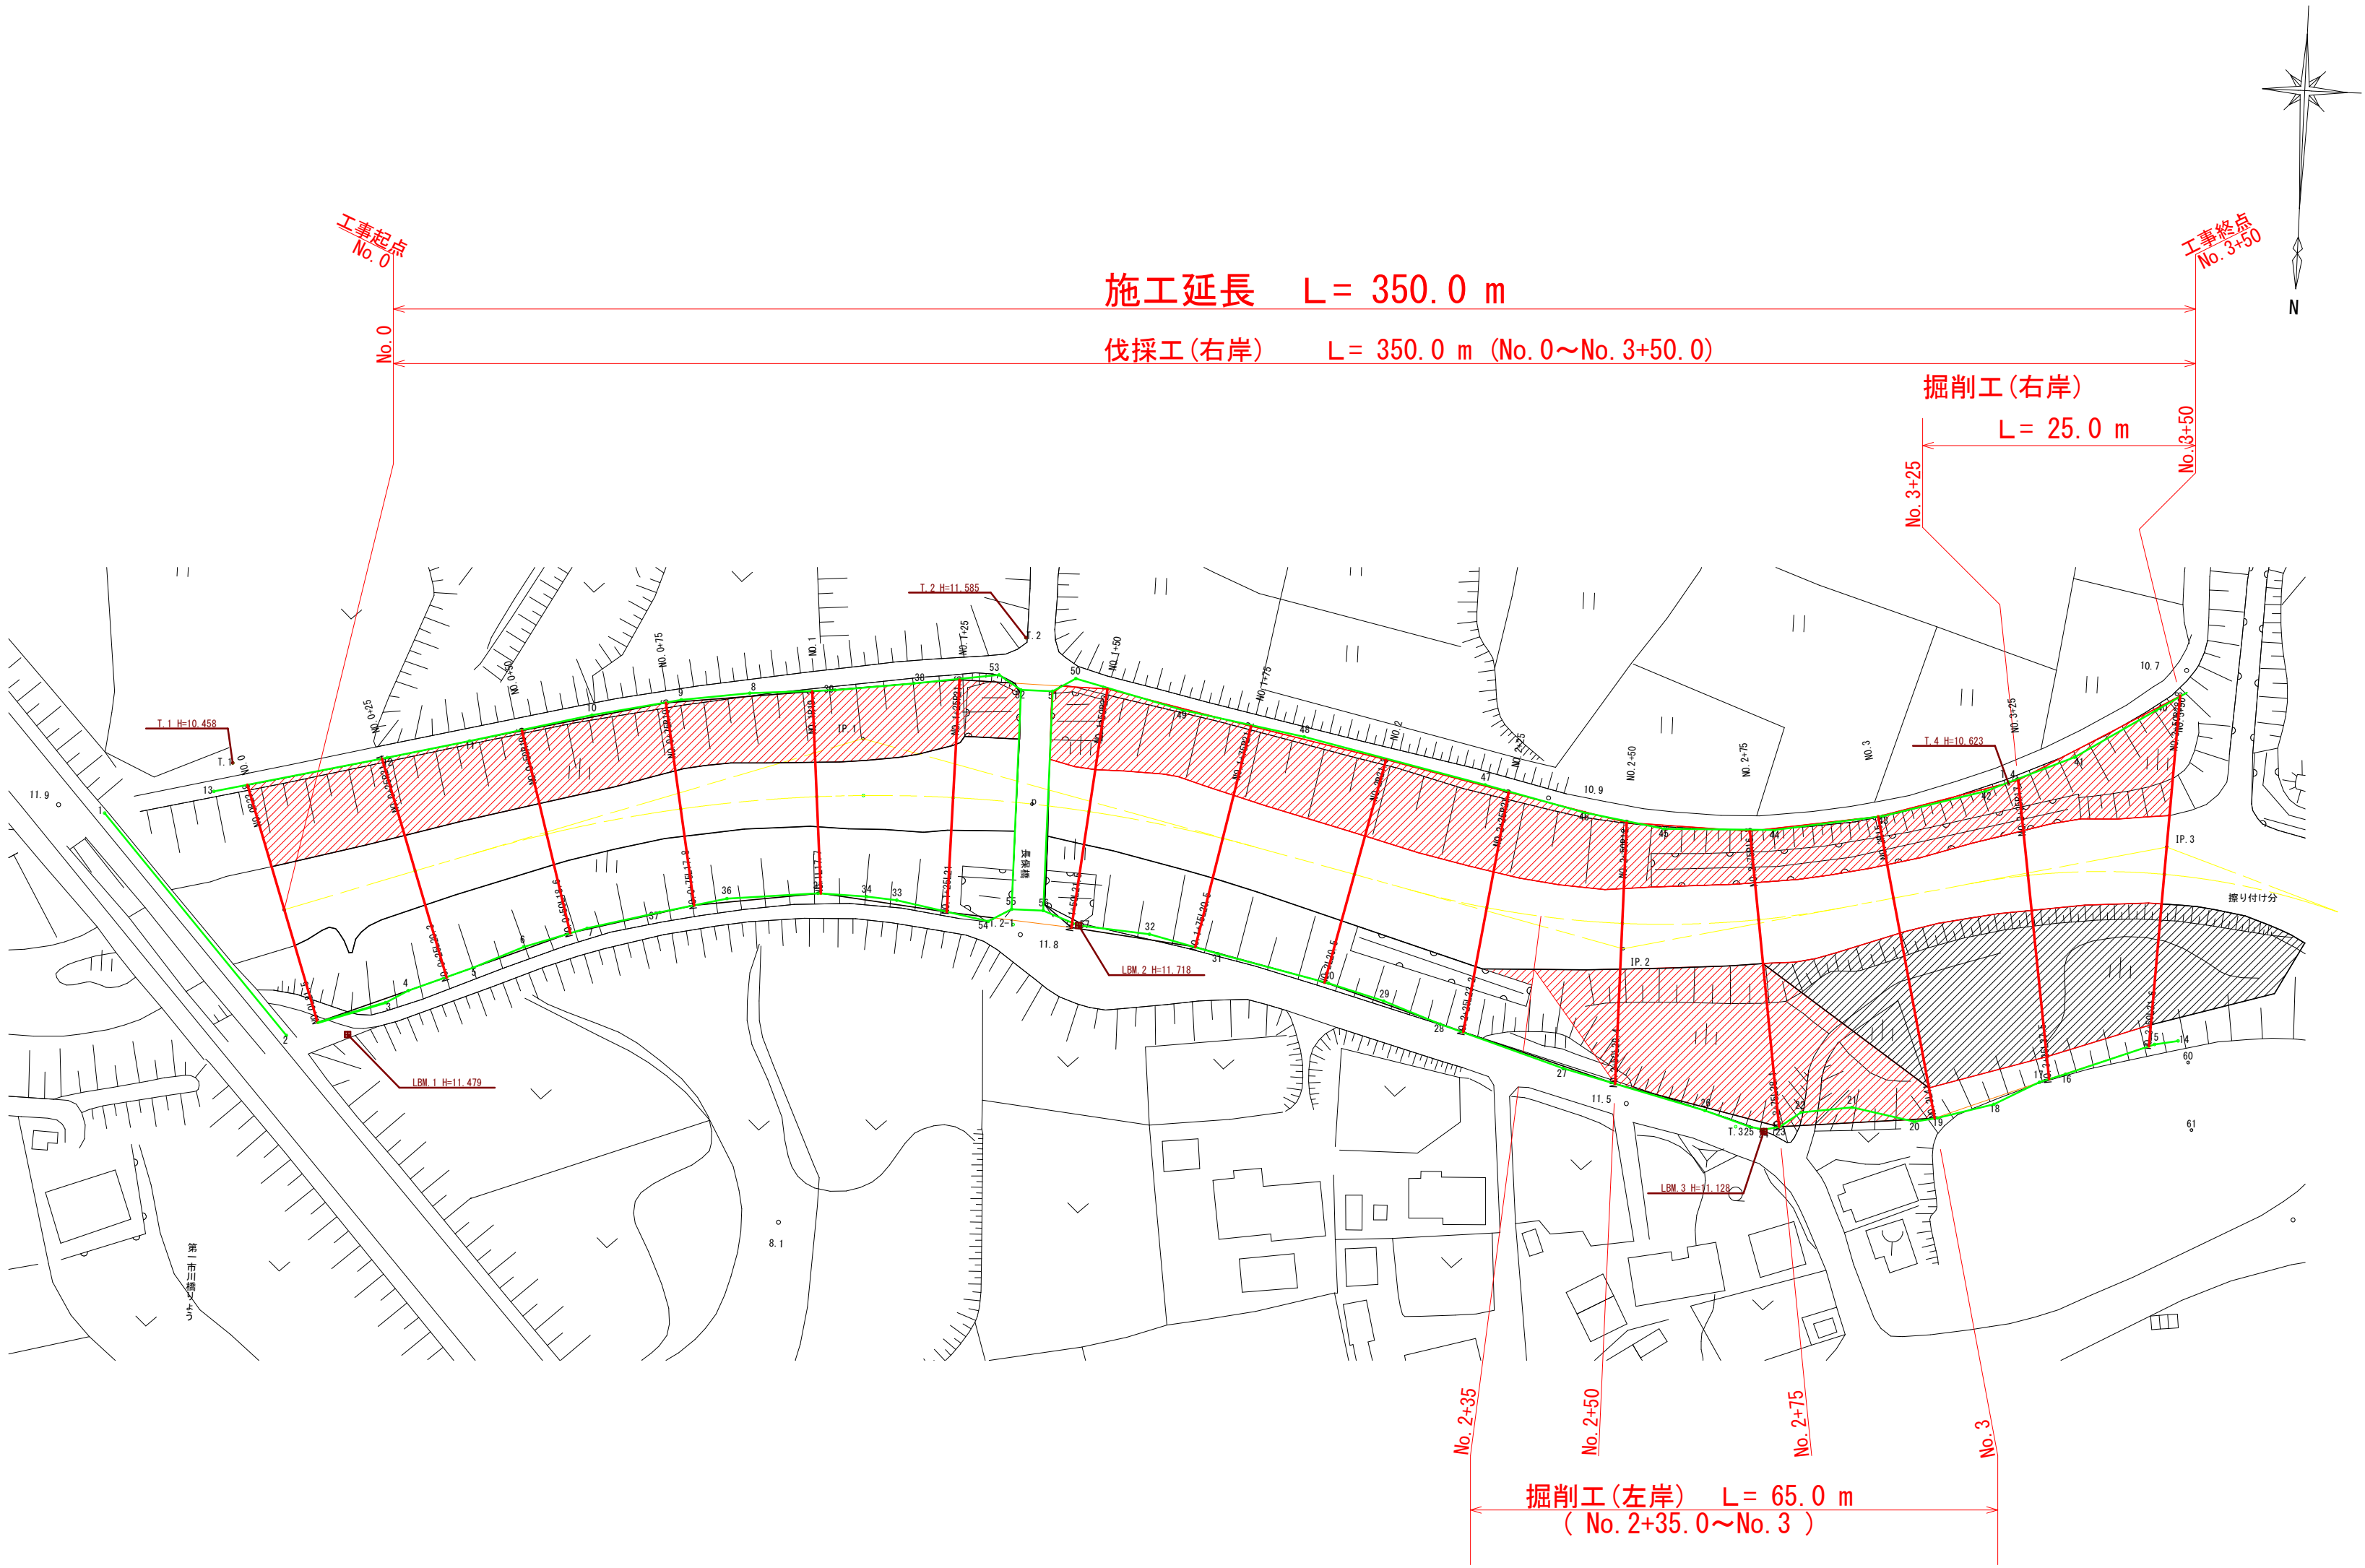

令和 8 年度		河床整理 (緊急浸水推進)		工事	
工事番号		第 6008 号			
路線名		五 戸 川			
施工箇所		八戸市大字市川町 地内			
縦断図		縮尺 図 示			
図面番号		7		葉中 2	
三 八 県 土 整 備 事 務 所					
青		森		県	

NO. 0~NO. 3+50

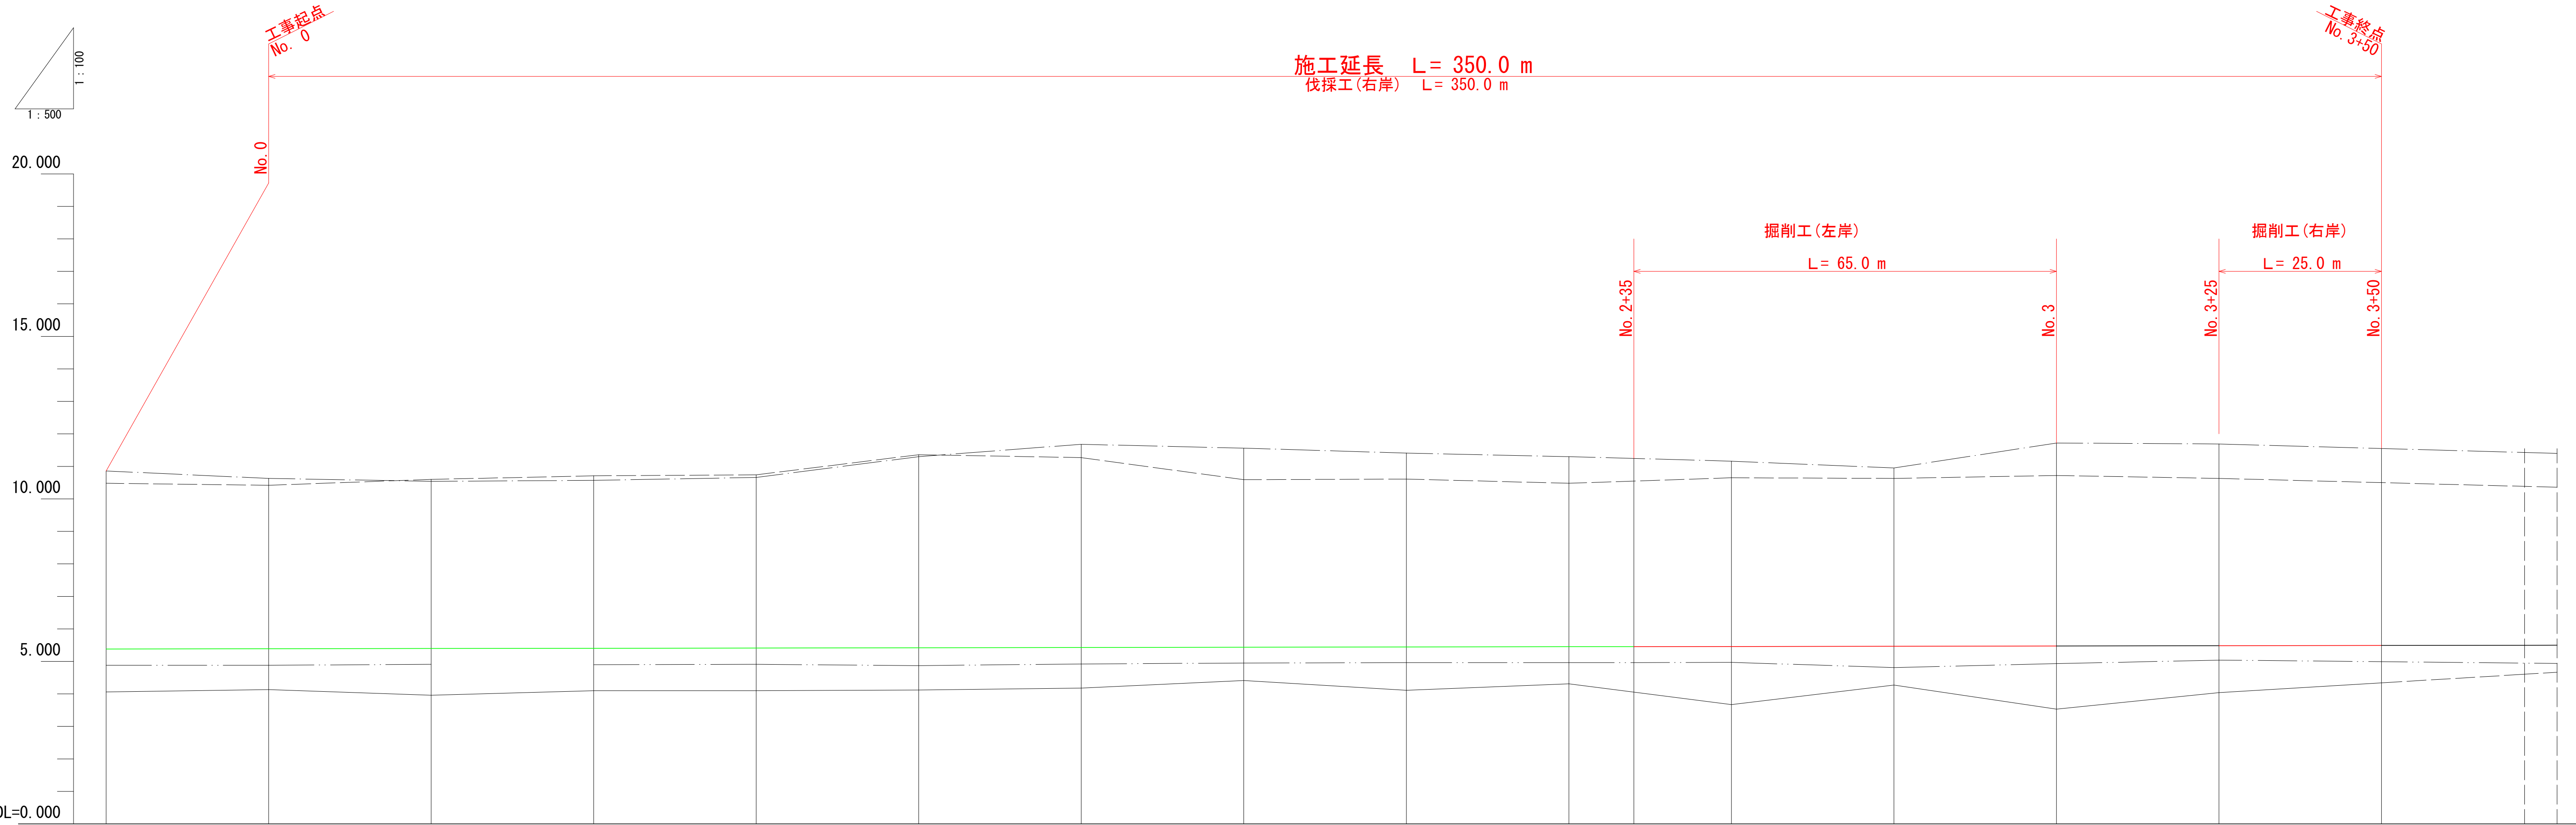

測 点	单 距 桩	追 距	地盤高	右 岸 地盤高	左 岸 地盤高	水位高	被災 水位高	計画高	勾 配
NO. 0	0.000	0.000	4.06	10.48	10.86	4.88		5.380	5.380
	25.000	25.000	4.13	10.42	10.63	4.88		5.388	
	25.000	50.000	3.96	10.60	10.54	4.91		5.396	
NO. 0+75	25.000	75.000	4.10	10.71	10.57	4.90		5.404	
	25.000	100.000	4.10	10.74	10.66	4.91		5.411	
	25.000	125.000	4.12	11.36	11.30	4.87		5.419	
NO. 0+125	25.000	150.000	4.18	11.27	11.68	4.92		5.427	i=1/3180 L=350.000m
	25.000	175.000	4.41	10.59	11.56	4.95		5.435	
	25.000	200.000	4.11	10.61	11.41	4.96		5.443	
NO. 2	25.000	225.000	4.31	10.48	11.30	4.96		5.451	
	25.000	250.000	3.82	10.65	11.16	4.97		5.459	
	25.000	275.000	4.27	10.63	10.95	4.81		5.466	
NO. 2+75	25.000	300.000	3.53	10.72	11.72	4.93		5.474	
	25.000	325.000	4.04	10.63	11.69	5.04		5.482	
	25.000	350.000	4.34	10.50	11.55	4.99		5.490	
NO. 3+72	22.000	372.000				4.99		5.498	
	5.000	377.000				4.99		5.498	


令和 8 年度	河床整理 (緊急浚渫推進) 工事	
工事番号	第 6 0 0 8 号	
路線名	五 戸 川	
施工所	八戸市大字市川町 地内	
横断図	縮尺 S=1:100	
図面番号	7	葉中 3
三 八 県 土 整 備 事 務 所		
青 森 県		

NO. 0~NO. 0+50

左岸土量	
切 土	19.2 m2
盛 土	— m2
合 計	19.2 m2

DL=5.000

掘削計画高 5.380m

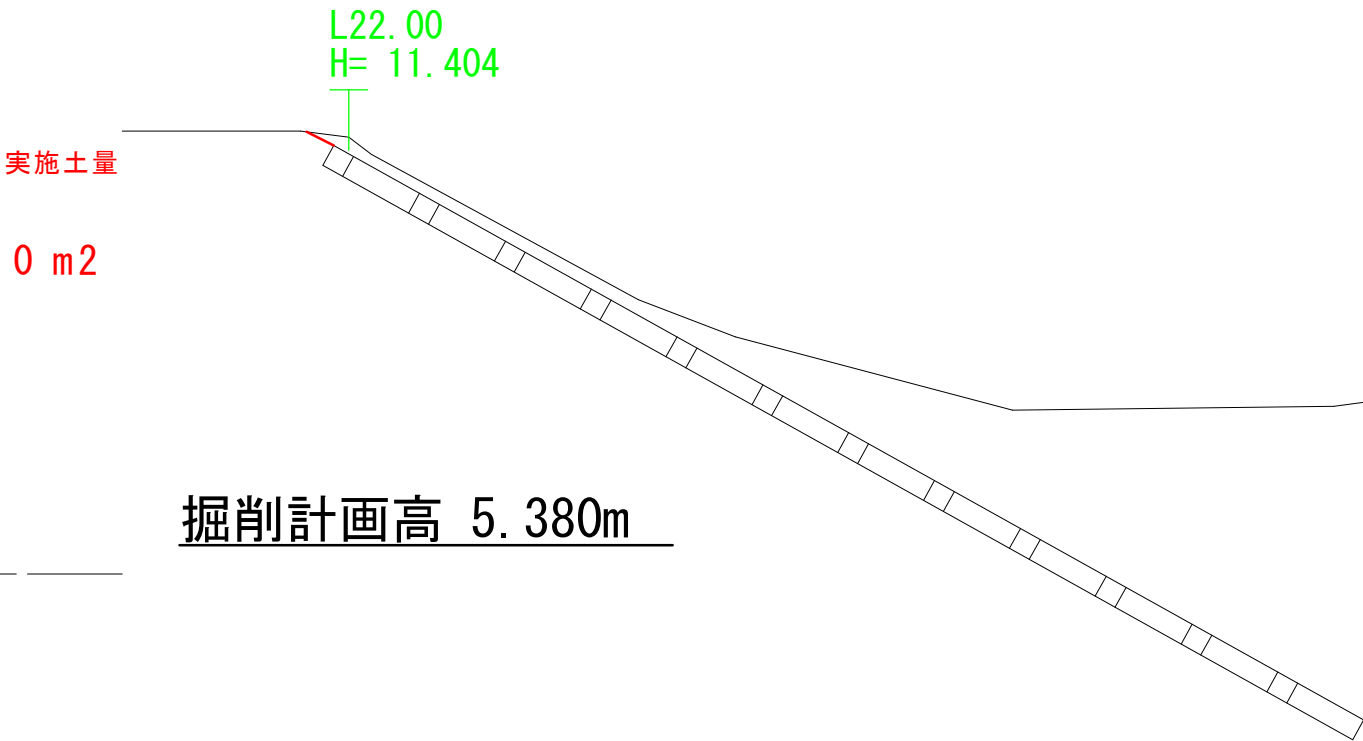


起点 (伐採工 : 右岸)
NO. 0 (NO. 4/6)

NO. 0+25 (NO. 4/625)

左岸土量	
切 土	8.8 m2
盛 土	— m2
合 計	8.8 m2

DL=5.000

掘削計画高 5.388m

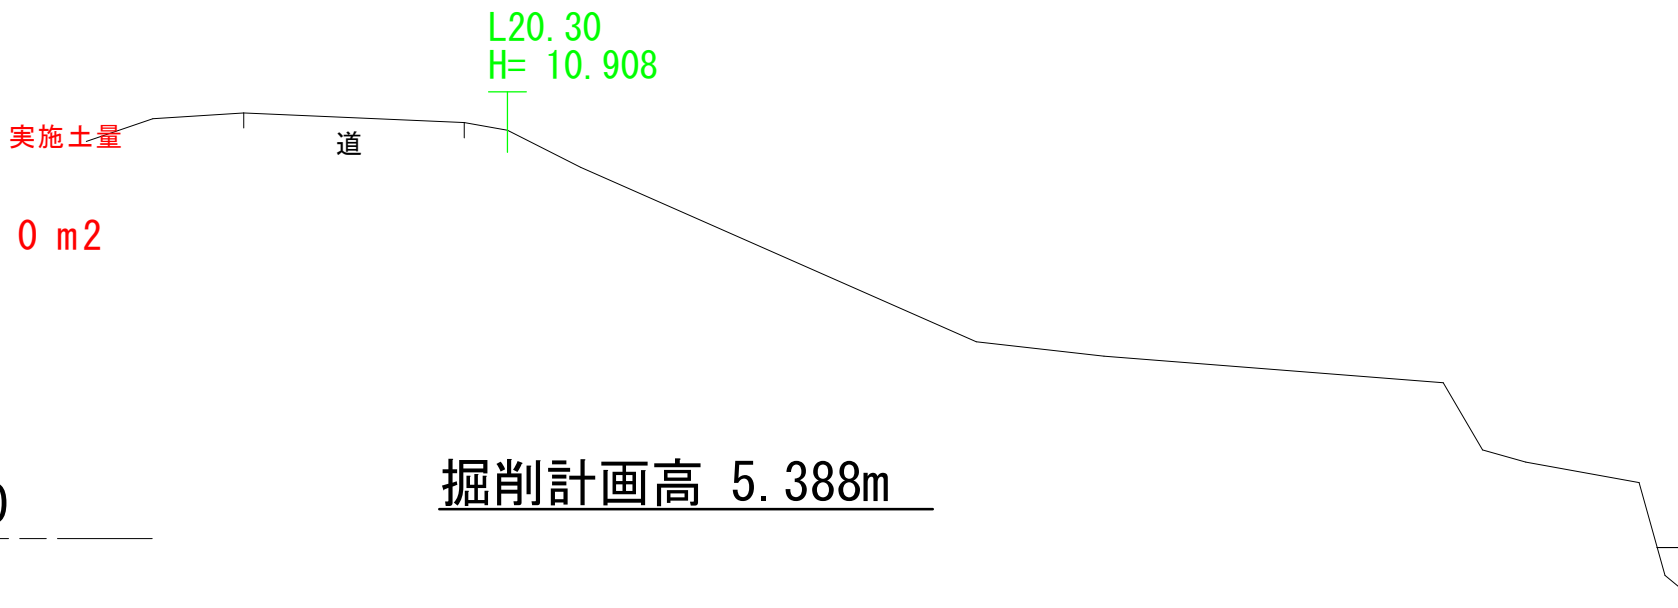


NO. 0+50 (NO. 4/650)

左岸土量	
切 土	9.3 m2
盛 土	— m2
合 計	9.3 m2

DL=5.000

掘削計画高 5.396m

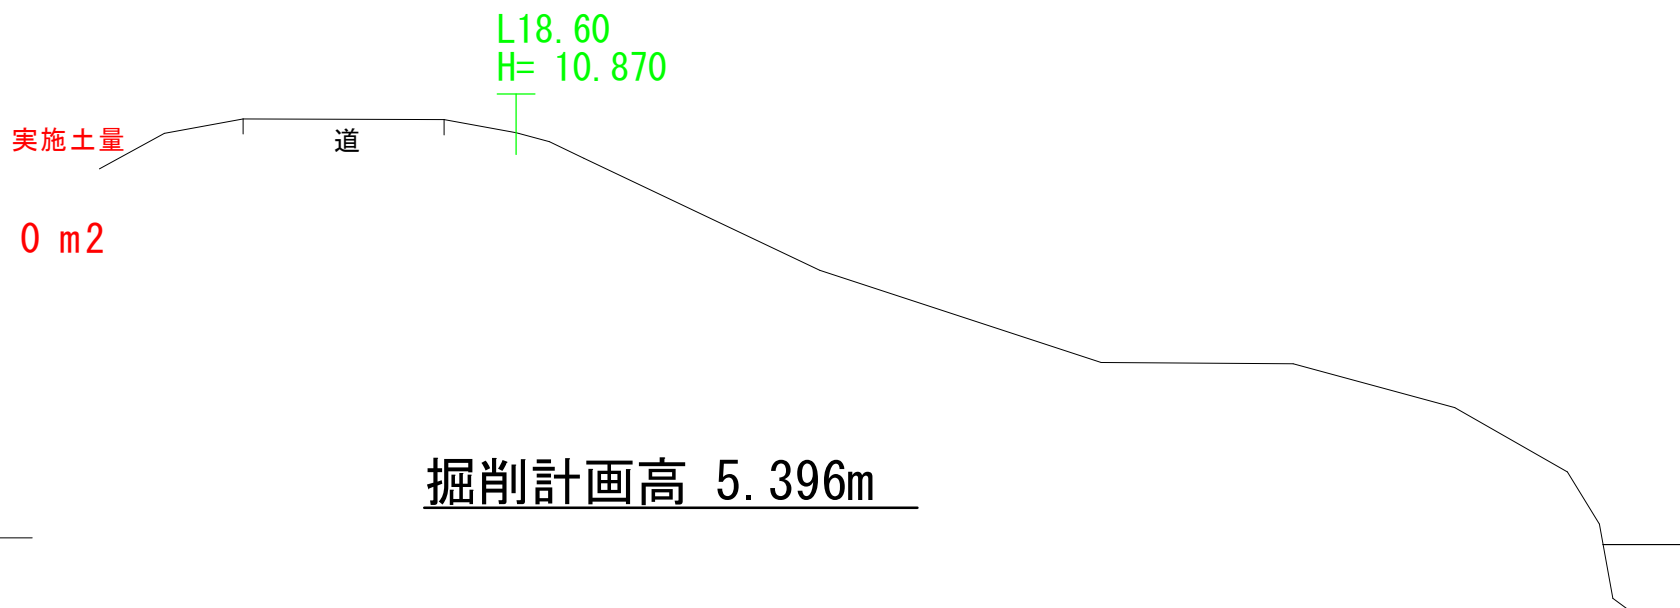

横断図

S=1:100

伐採工 (右岸)

13.0 m

R23.80
H= 10.835

右岸土量	
切 土	11.6 m2
盛 土	— m2
合 計	11.6 m2

0 m2

掘削計画高 5.380m

伐採工 (右岸)

10.6 m

R21.40
H= 10.668

右岸土量	
切 土	5.3 m2
盛 土	— m2
合 計	5.3 m2

実施土量

0 m2

掘削計画高 5.388m

伐採工 (右岸)

11.5 m

R19.50
H= 10.929

右岸土量	
切 土	4.8 m2
盛 土	— m2
合 計	4.8 m2

実施土量

0 m2

掘削計画高 5.396m

令和 8 年度	河床整理 (緊急浚渫推進)	工事
工事番号	第 6008 号	
路線名	五 戸 川	
施工所	八戸市大字市川町 地内	
横断図	縮尺 S=1:100	
図面番号	7 葉中	4
三 八 県 土 整 備 事 務 所		
青 森 県		

NO. 0+75～NO. 1+25

左岸土量	
切 土	2.4 m2
盛 土	－ m2
合 計	2.4 m2

DL=5.000

実施土量
0 m2

道

L17.80
H= 10.931

掘削計画高 5.404m

4.900

伐採工 (右岸)

12.0 m

R19.60
H= 10.937

掘削計画高 5.404m

右岸土量	
切 土	2.9 m2
盛 土	－ m2
合 計	2.9 m2

実施土量

0 m2

NO. 1 (NO. 4/7)

左岸土量	
切 土	2.4 m2
盛 土	－ m2
合 計	2.4 m2

DL=5.000

実施土量
0 m2

道

L17.70
H= 11.010

掘削計画高 5.411m

4.910

伐採工 (右岸)

11.2 m

R19.30
H= 10.976

掘削計画高 5.411m

右岸土量	
切 土	2.9 m2
盛 土	－ m2
合 計	2.9 m2

実施土量

0 m2

NO. 1+25 (NO. 4/725)

左岸土量	
切 土	9.4 m2
盛 土	－ m2
合 計	9.4 m2

DL=5.000

実施土量
0 m2

道

L21.00
H= 11.695

掘削計画高 5.419m

4.870

伐採工 (右岸)

13.9 m

R21.60
H= 11.657

掘削計画高 5.419m

右岸土量	
切 土	6.5 m2
盛 土	－ m2
合 計	6.5 m2

実施土量

0 m2


令和 8 年度	河床整理 (緊急浚渫推進)	工事
工事番号	第 6 0 0 8 号	
路線 河川名	五 戸 川	
施 工 箇 所	八戸市大字市川町 地内	
横 断 図	縮尺 S=1:100	
図面番号	7	葉中 5
三 八 県 土 整 備 事 務 所		
青 森 県		

NO. 1+50～NO. 2


横 断 図

S=1:100


NO. 1+50 (NO. 4/750)

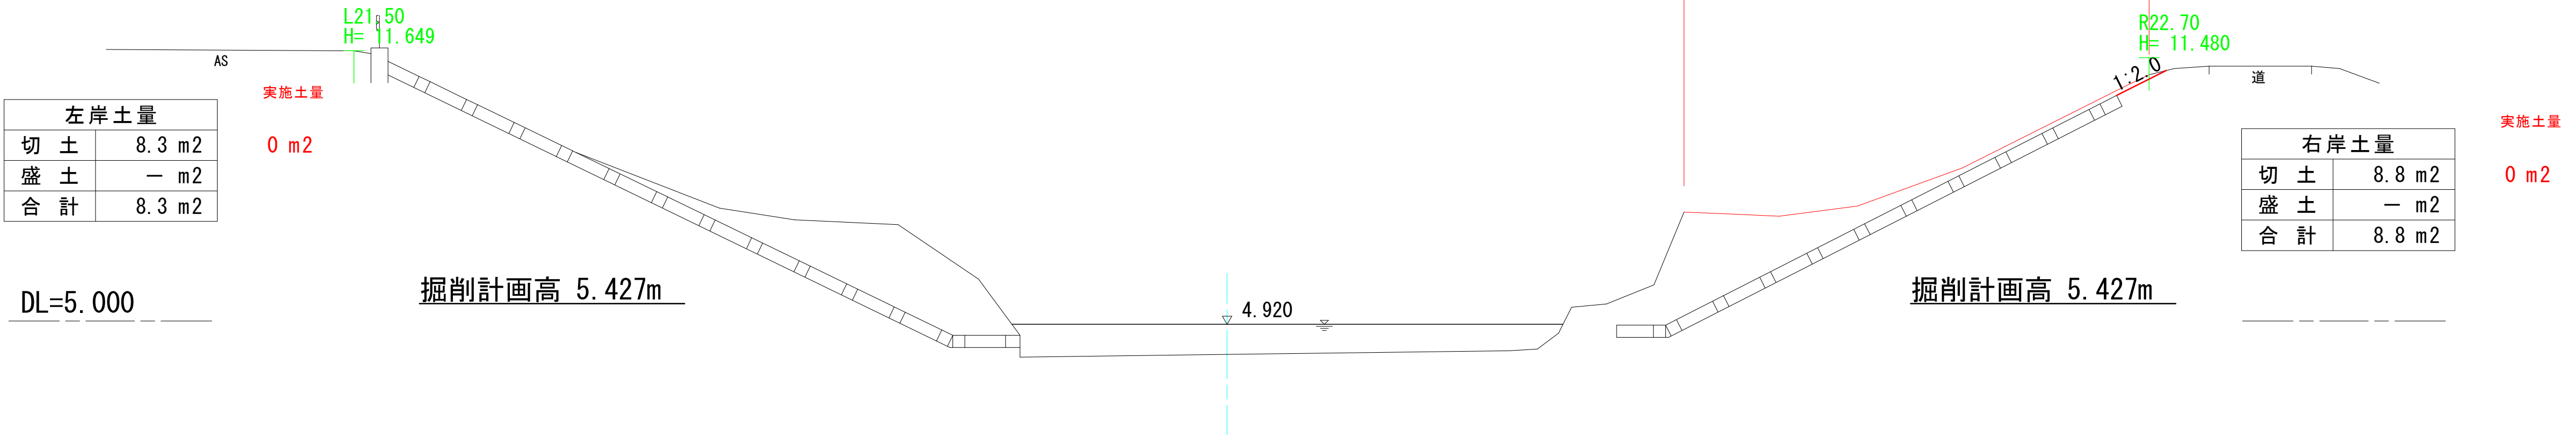

NO. 1+75 (NO. 4/775)

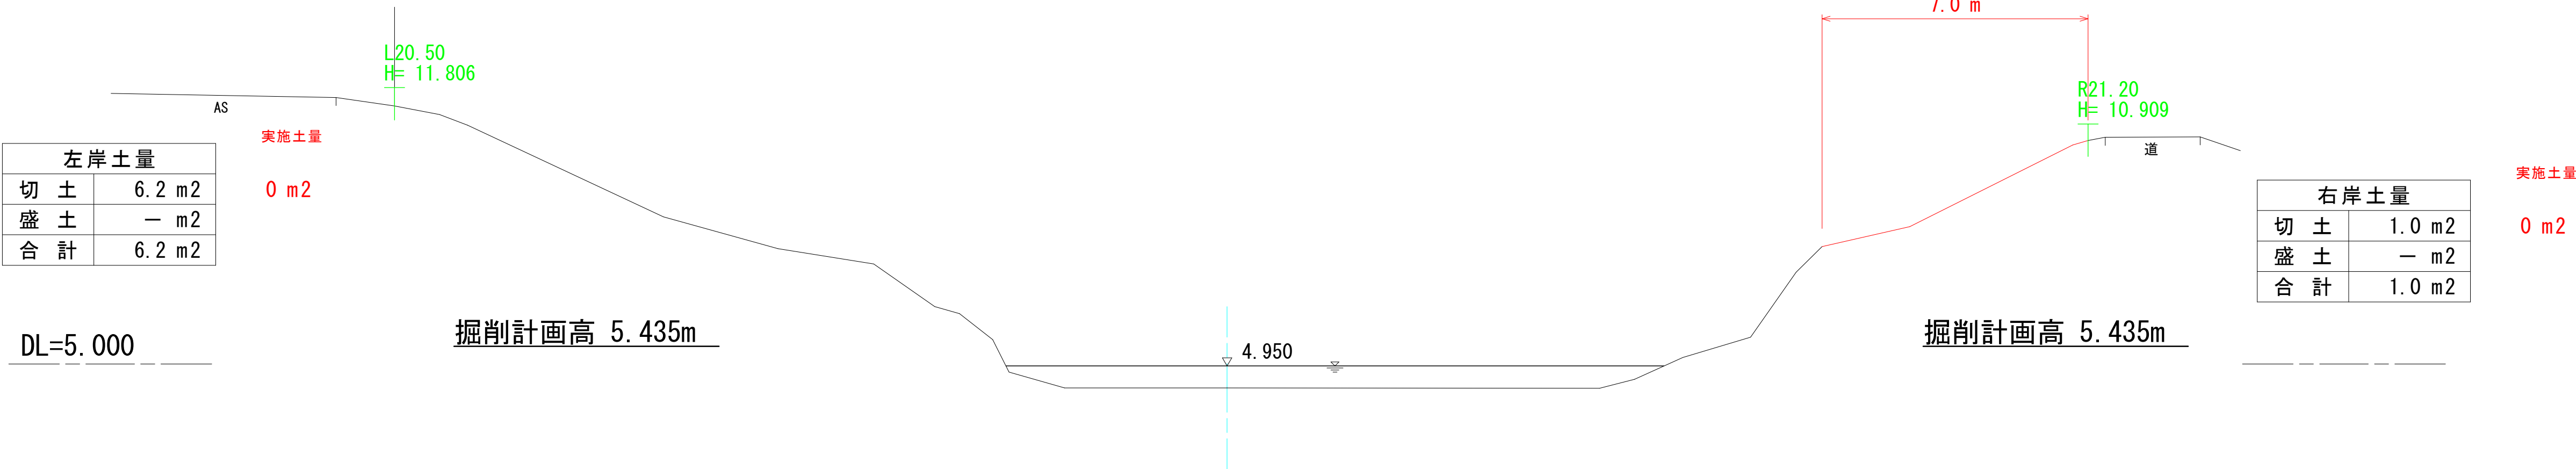

NO. 2 (NO. 4/8)

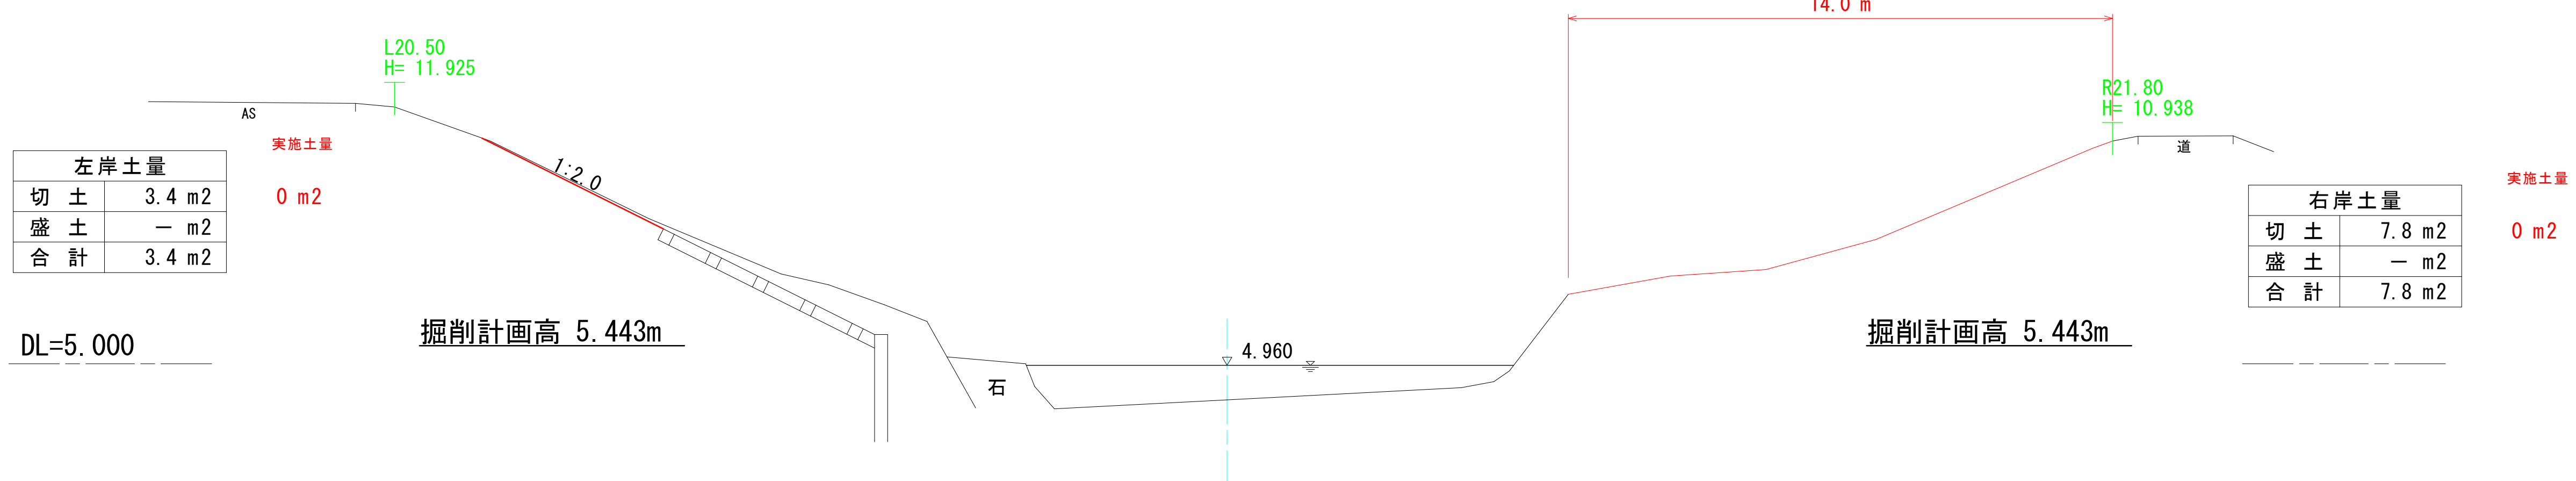

令和 8 年度	河床整理 (緊急浚渫推進)	工事
工事番号	第 6 0 0 8 号	
路線名	五 戸 川	
施工所	八戸市大字市川町 地内	
横断図	縮尺 S=1:100	
図面番号	7	葉中 6
三 八 県 土 整 備 事 務 所		
青 森 県		

NO. 2+25～NO. 2+75

横断図

S=1:100

起点 (掘削工：左岸)

NO. 2+35

NO. 2+25 (NO. 4/825)

伐採工 (右岸)

15.0 m

L23.20
H= 11.774

実施土量

0 m²

左岸土量	
切 土	4.8 m ²
盛 土	－ m ²
合 計	4.8 m ²

掘削計画高 5.451m

R21.50
H= 10.918

実施土量

0 m²

右岸土量	
切 土	15.8 m ²
盛 土	－ m ²
合 計	15.8 m ²

掘削計画高 5.451m

DL=5.000

NO. 2+50 (NO. 4/850)

伐採工 (右岸)

9.7 m

L29.40
H= 11.678

実施土量

20.0 m²

左岸土量	
切 土	20.0 m ²
盛 土	－ m ²
合 計	20.0 m ²

掘削計画高 5.459m

R18.50
H= 11.132

実施土量

0 m²

右岸土量	
切 土	2.9 m ²
盛 土	－ m ²
合 計	2.9 m ²

掘削計画高 5.459m

DL=5.000

NO. 2+75 (NO. 4/875)

伐採工 (右岸)

9.9 m

L37.60
H= 10.828

実施土量

55.7 m²

左岸土量	
切 土	55.7 m ²
盛 土	－ m ²
合 計	55.7 m ²

掘削計画高 5.466m

R16.30
H= 11.233

実施土量

0 m²

右岸土量	
切 土	4.7 m ²
盛 土	－ m ²
合 計	4.7 m ²

掘削計画高 5.466m

DL=5.000

令和 8 年度	河床整理 (緊急浚渫推進)	工事
工事番号	第 6 0 0 8 号	
路線名	五 戸 川	
施工所	八戸市大字市川町 地内	
横断面	縮尺 S=1:100	
図面番号	7	葉中 7
三 八 県 土 整 備 事 務 所		
青 森 県		

NO. 3～NO. 3+50

左岸土量	
切 土	52.2 m2
盛 土	－ m2
合 計	52.2 m2

L41.00
H= 11.768

実施土量

0 m2

掘削計画高 5.474m

DL=5.000

横 断 図

S=1:100

終点 (掘削工：左岸)

NO. 3 (NO. 4/9)

伐採工 (右岸)

10.2 m

R15.20
H= 11.248

実施土量

0 m2

掘削計画高 5.474m

右岸土量	
切 土	3.4 m2
盛 土	－ m2
合 計	3.4 m2

左岸土量	
切 土	49.1 m2
盛 土	－ m2
合 計	49.1 m2

L37.50
H= 11.858

実施土量

0 m2

掘削計画高 5.482m

DL=5.000

起点 (掘削工：右岸)

NO. 3+25 (NO. 4/925)

伐採工 (右岸)

10.8 m

R17.50
H= 11.199

実施土量

0 m2

掘削計画高 5.482m

右岸土量	
切 土	2.0 m2
盛 土	－ m2
合 計	2.0 m2

終点 (伐採工：右岸 & 掘削工：右岸)

NO. 3+50 (NO. 4/950)

伐採工 (右岸)

19.0 m

L31.60
H= 11.683

実施土量

0 m2

掘削計画高 5.490m

DL=5.000

R32.80
H= 10.802

実施土量

32.7 m2

掘削計画高 5.490m

右岸土量	
切 土	32.7 m2
盛 土	－ m2
合 計	32.7 m2