


令和8年度 河床整理（緊急浚渫推進） 工事			
工 事 番 号	第 6009 号		
路 線 名	新井田川		
施 工 所	八戸市大字是川 地内		
位 置 図 縮 尺	S=Free S=1:2500		
図 面 番 号	4	葉 中	1
三 八 県 土 整 備 事 務 所			
青 森 県			

平面図

S=1:2500

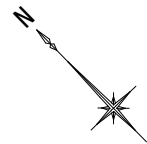

位置図

S=Free





令和8年度 河床整理（緊急浚渫推進）				工事
工事番号		第 6009 号		
路線名		新井田川		
施工所		八戸市大字是川 地内		
縦断図		縮尺		V=1:100 H=1:1000
図面番号		4	葉中	2
三八県土整備事務所				
青		森		県

縦断図

V=1:100

H=1:1000

凡 例	
河 床 高	———
水 位 高	- - - - -
左岸地盤高	———
右岸地盤高	- - - - -

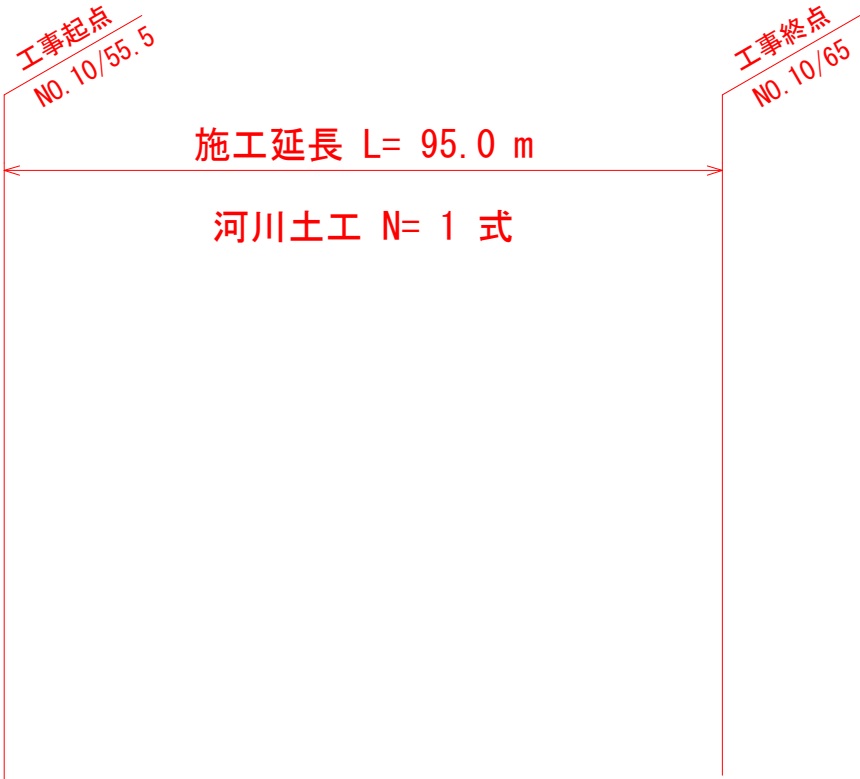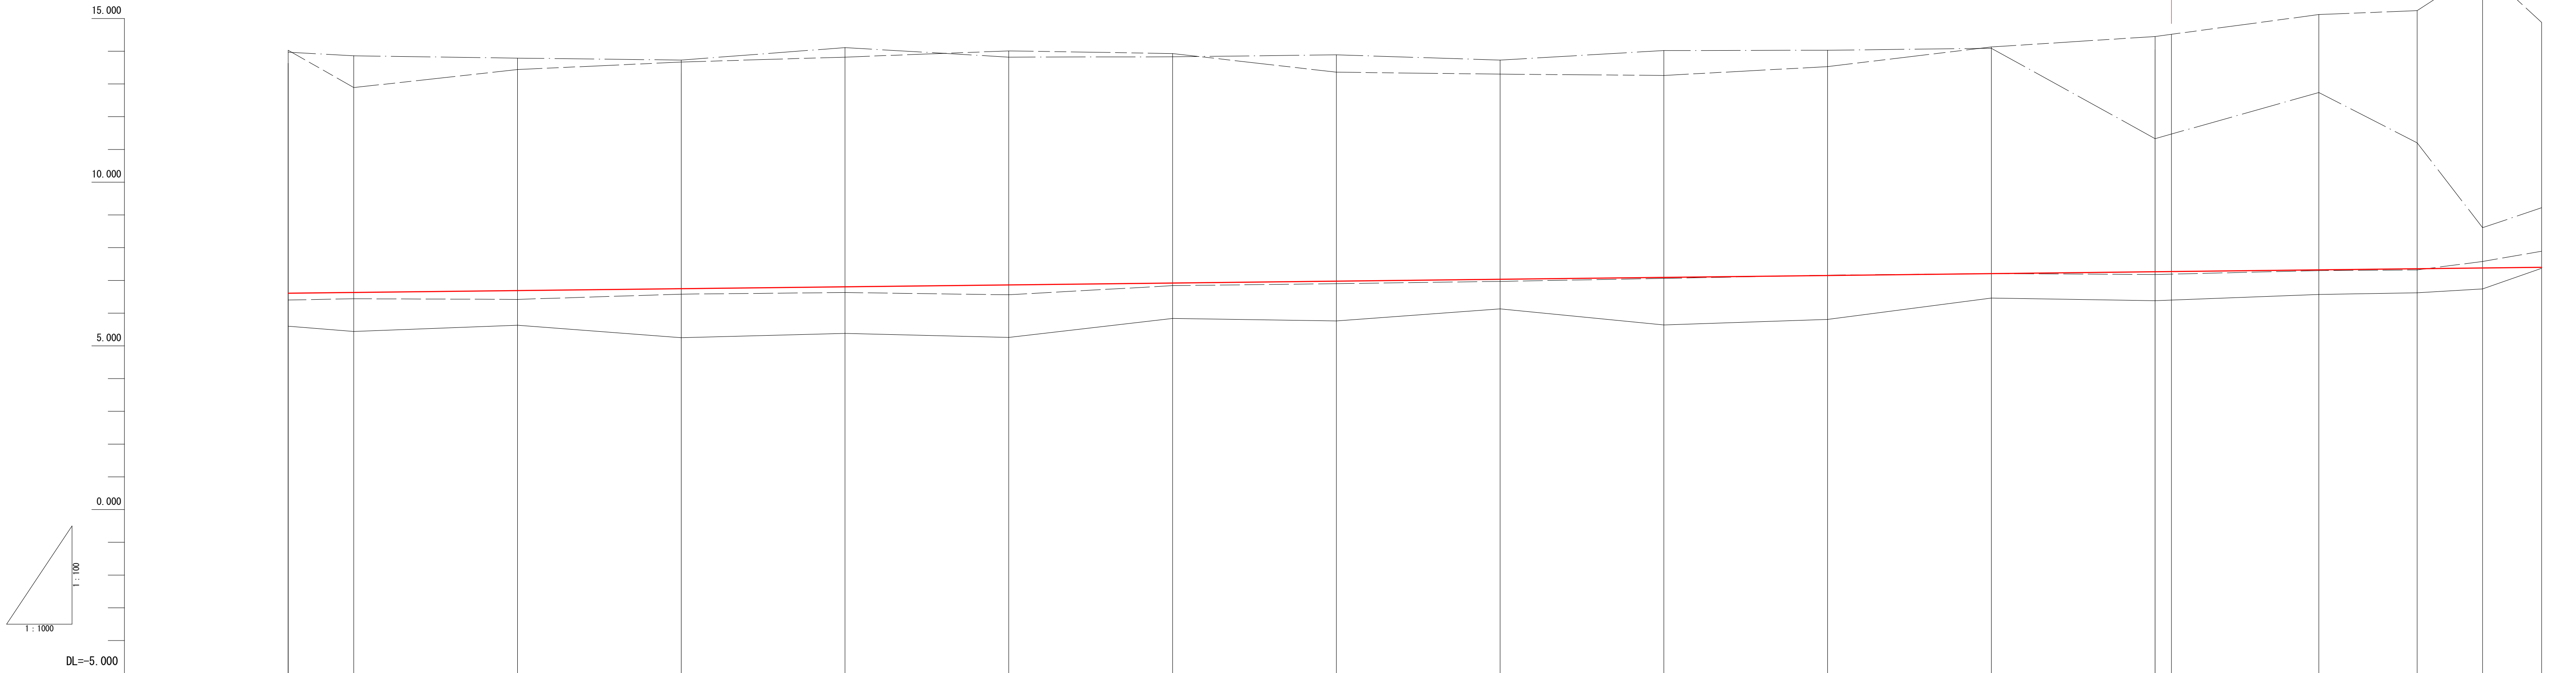

測 点	区 間 距 離	加 通 距 離	現 況				計 画 高		
			河床高	水位高	左岸地盤高	右岸地盤高	河床高	切 土	盛 土 勾 配
NO. 9/98	0.000	980.000	5.60	6.40	13.97	14.03	6.61		6.61
NO. 10/00	20.000	1000.000	5.44	6.44	13.86	12.89	6.63		
NO. 10/05	50.000	1050.000	5.63	6.42	13.79	13.44	6.69		
NO. 10/10	50.000	1100.000	5.25	6.58	13.73	13.67	6.75		
NO. 10/15	50.000	1150.000	5.38	6.63	14.11	13.82	6.80		
NO. 10/20	50.000	1200.000	5.26	6.56	13.82	14.01	6.86		
NO. 10/25	50.000	1250.000	5.84	6.84	13.83	13.93	6.92		
NO. 10/30	50.000	1300.000	5.76	6.90	13.89	13.36	6.98		
NO. 10/35	50.000	1350.000	6.13	6.97	13.73	13.30	7.03		
NO. 10/40	50.000	1400.000	5.64	7.06	14.02	13.26	7.09		
NO. 10/45	50.000	1450.000	5.81	7.16	14.03	13.53	7.15		
NO. 10/50	50.000	1500.000	6.46	7.21	14.09	14.13	7.21		
NO. 10/55	50.000	1550.000	6.38	7.18	11.33	14.45	7.26		
NO. 10/60	50.000	1600.000	6.57	7.30	12.74	15.12	7.32		
NO. 10/63	30.000	1630.000	6.62	7.32	11.20	15.24	7.36		
NO. 10/65	20.000	1650.000	6.74	7.58	8.61	16.54	7.38		
NO. 10/66.8	18.000	1668.000	7.37	7.89	9.22	14.88	7.40		

令和8年度 河床整理（緊急浚渫推進） 工事			
工事番号	第 6009 号		
路線名	新井田川		
箇所	八戸市大字是川 地内		
横断面(1)	縮尺	S=1:200	
図面番号	4	葉中	3
三八県土整備事務所			
青森県			

横断面(1)
S=1:200

(工事起点)

NO. 10/55.5

NO. 10/55

GH=8.22

FH=7.26

CA= 55.6 m2

FH= 7.26(河床)

1:2.0

1:2.0

7500

DL=5.000

NO. 10/60

GH=8.76

FH=7.32

CA= 63.7 m2

FH= 7.32(河床)

7500

DL=5.000

NO. 10/63

GH=8.03

FH=7.36

CA= 23.9 m2

FH= 7.36(河床)

7500


DL=5.000

令和8年度 河床整理（緊急浚渫推進） 工事			
工 事 番 号	第 6009 号		
路 線 名	新井田川		
施 工 所	八戸市大字是川 地内		
横断面(2)	縮 尺	S=1:200	
図 面 番 号	4	葉 中	4
三 八 県 土 整 備 事 務 所			
青 森 県			

横 断 図(2)
S=1:200

(工事終点)

NO. 10/65
RH=6.80
FH=7.38

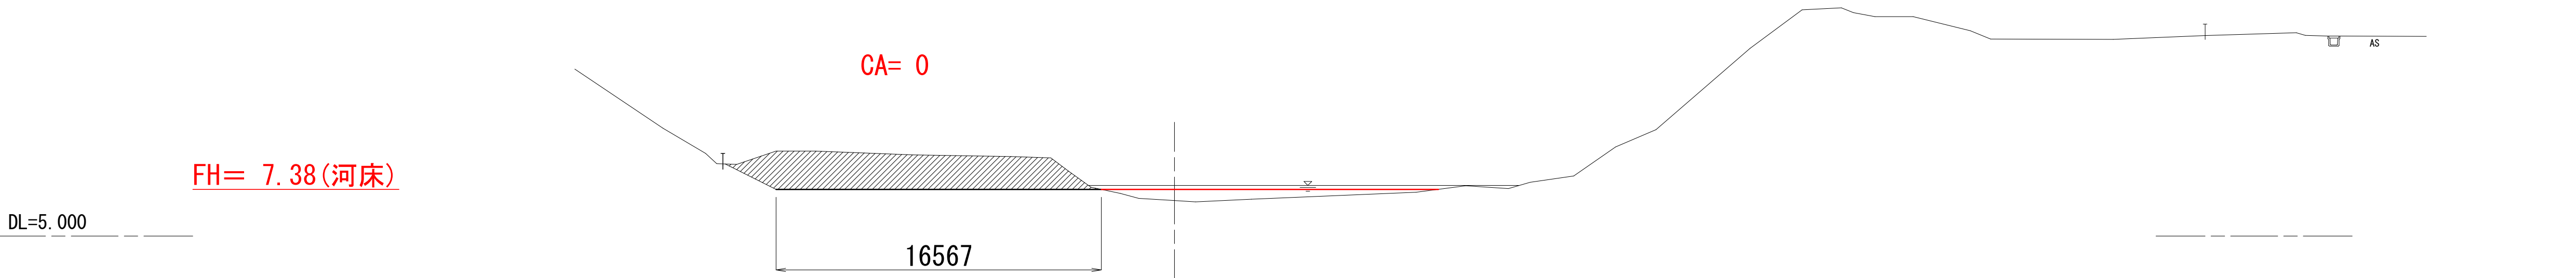

NO. 10/66.8
RH=7.37
FH=7.40

