


県営十三湖2期地区経営体育成基盤整備事業

位置図

縮尺 1 : 25,000

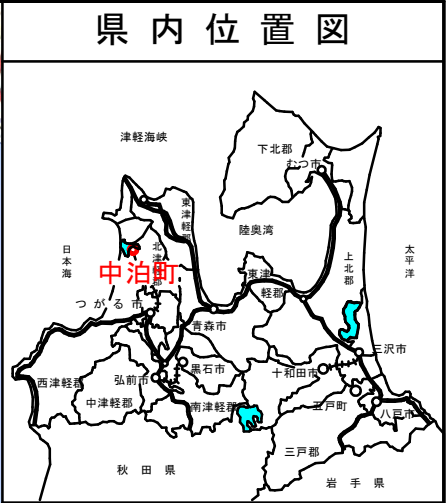



十三湖2期経営体第198号工事



十三湖2期経営体第198号工事 県営十三湖2期地区経営体育成基盤整備事業	
図面の名称	図面番号
位置図	
縮尺	S=1 : 25,000
測量	令和 年 月 日 終了
設計	
製原図	
図複写	
青森県西北農林水産事務所	
青森県	

計画平面図(1/4)

S=1:1000

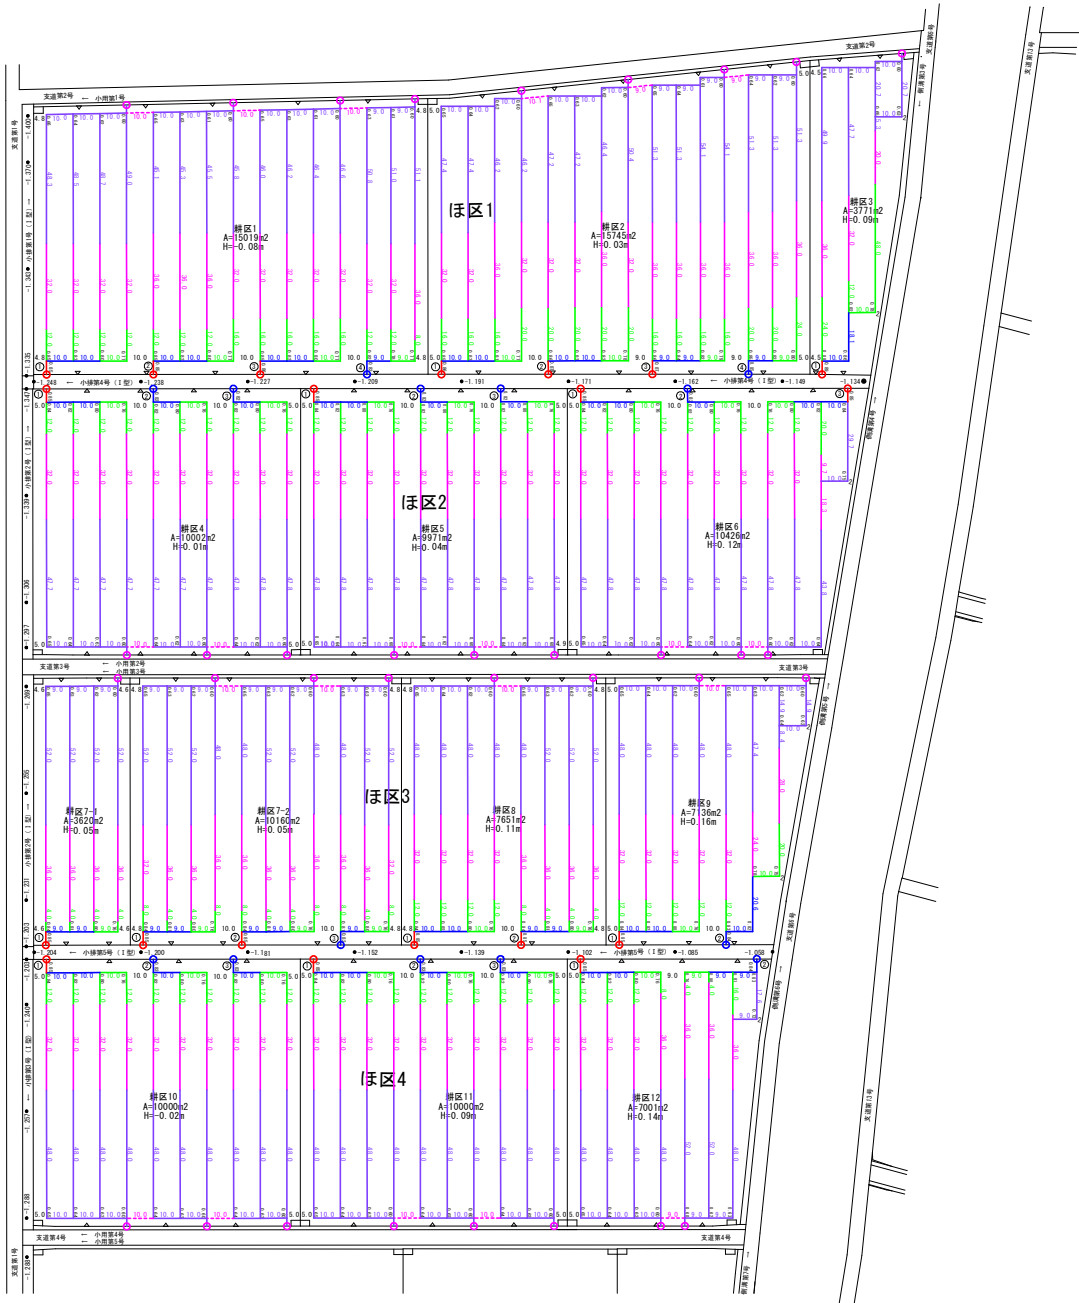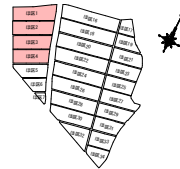


凡 例	
	φ 50 mm
	φ 60 mm
	φ 75 mm
	φ 100 mm
	φ 125 mm
	補助暗渠
	水閘φ 75 mm
	水閘φ 100 mm
	水閘φ 125 mm
	管理孔

十三期2期経営体第198号工事 青雲十三期2期地区経営体育成基盤整備事業	
図 面 の 名 称	図 面 番 号
計画平面図(1/4)	2-1
縮尺 1:1000	
測 量	令和 年 月 日 終了
設 計	
製 図	
図 面 複 写	
西北地域県民局農林水産部	
青 森 県	

計画平面図(2/4)

5=1:1000

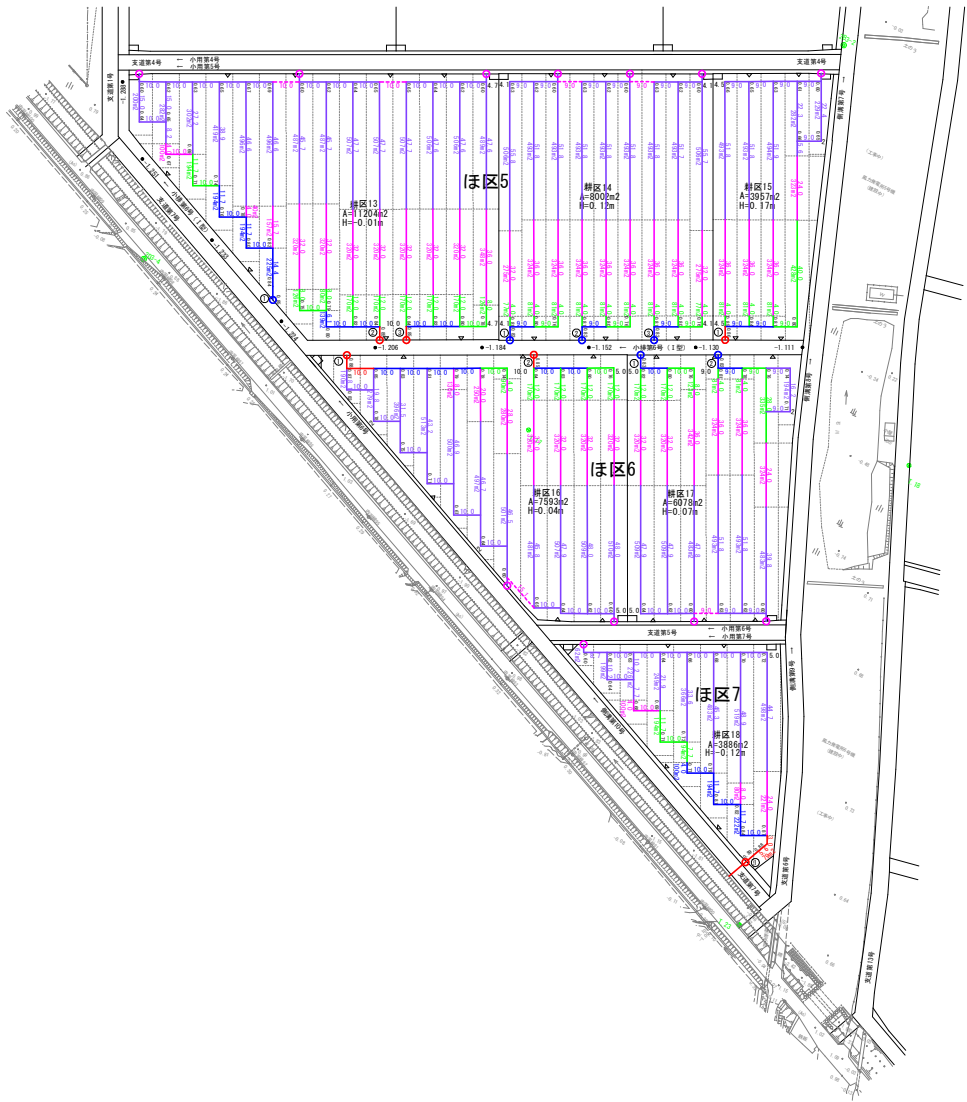



凡	例
	φ 50 mm
	φ 60 mm
	φ 75 mm
	φ 100 mm
	補助暗渠
	水閘 φ 75 mm
	水閘 φ 100 mm
	水閘 φ 125 mm
	管理孔

十三期2期経営体育19号工事
県営十三期2期地区経営体育成基盤整備事業

図 画 の 名 称	図 画 番 号
計画平面図(2/4)	2-2
縮尺 1:1000	
測 量	令和 年 月 日 終了
設 計	
製 図	
図 様 写	
西北地域県民局農林水産部	
青 森 県	

計画平面図(4/4)

S=1:1000

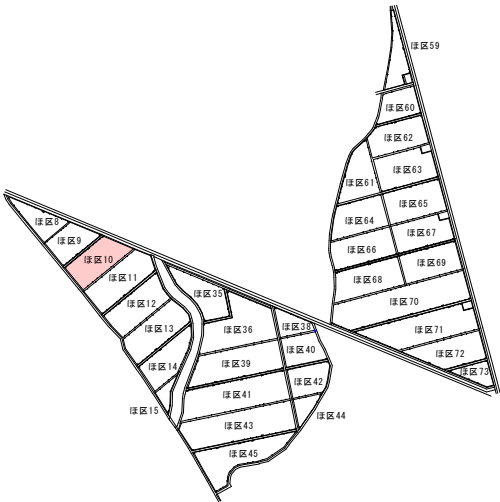
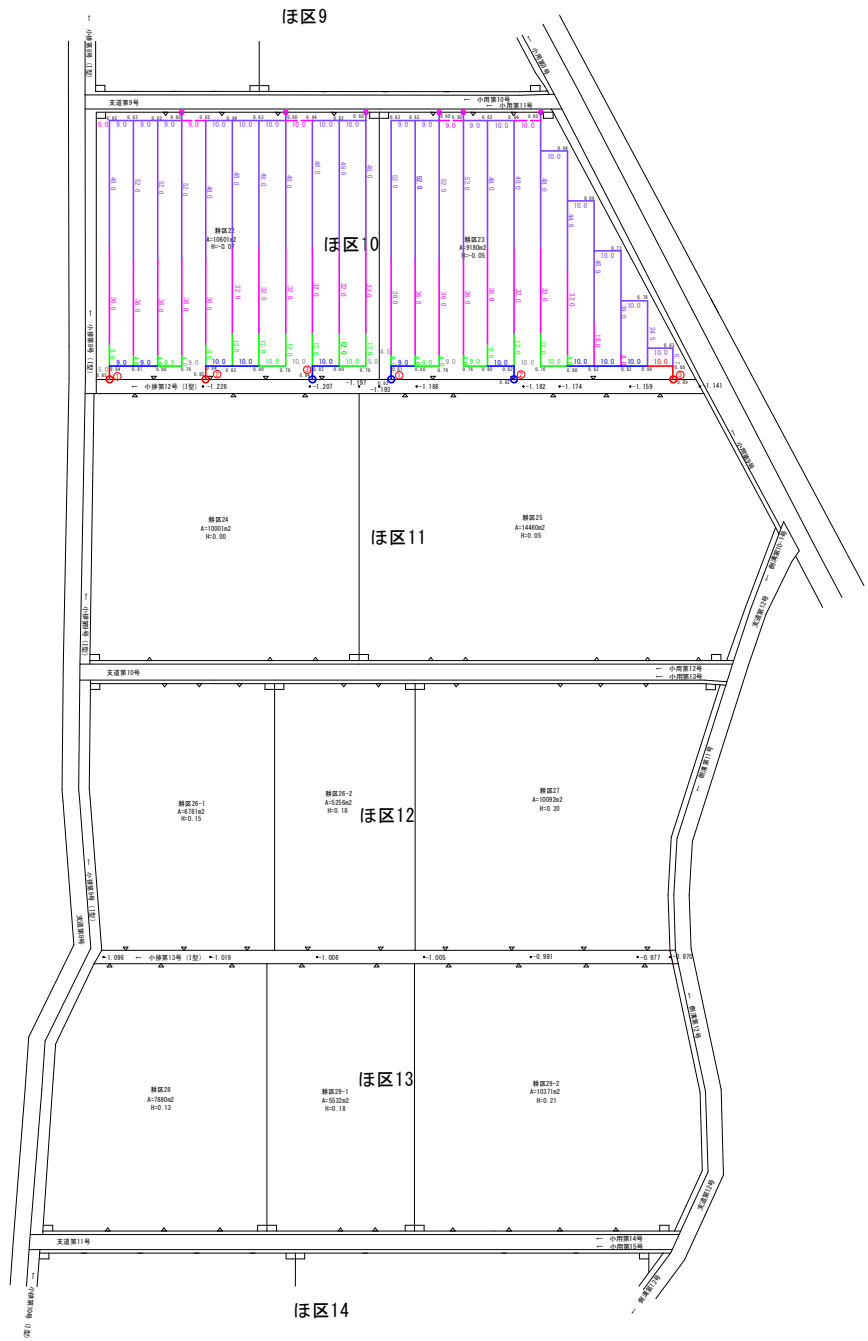


凡	例
—	φ50 mm
—	φ60 mm
—	φ75 mm
—	φ100 mm
—	φ125 mm
---	補助暗渠
○	水閘φ75 mm
○	水閘φ100 mm
○	水閘φ125 mm
○	管理孔

十三期2期経営体育199号工事
県営十三期2期地区経営体育成基整備事業

図 画 の 名 称	図 画 番 号
計画平面図(4/4)	2-3
縮尺 1:1000	
測 量	令和 年 月 日 終了
設 計	
製 図	
図 様 写	
西北地域県民局農林水産部	
青 森 県	

S=1 : 20

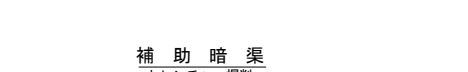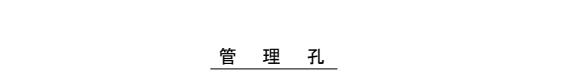


トレンチャー掘削




S=1 : 500

No scale

● 九上上提判

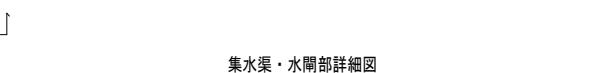

doi:10.1371/journal.pone.0142002.g002

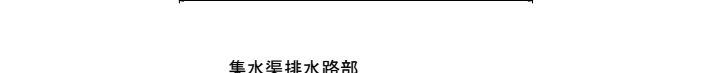

バックホウ掘削

十三期地区体育会育成基金整備事業		13
十三期地区体育会育成基金整備事業		
図面の名称	図面番号	
標準断面図	3	
縮尺	図示	
測 量	令和 年 月 日終了	
設 計		
製 図	原 図	
製 図	複 写	
西北地域県民局地域農林水産部		
青 森 県		

標準断面図 (2 / 2)

集水渠・水閘部詳細図
(道路横断部) S=1:20

