


県営十三湖2期地区経営体育成基盤整備事業

位置図

縮尺 1 : 25,000

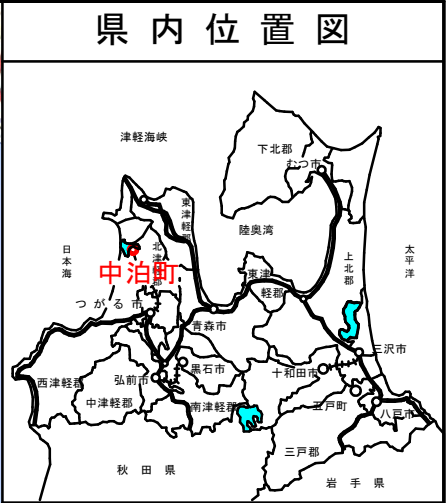



十三湖2期経営体第199号工事



十三湖2期経営体第199号工事
県営十三湖2期地区経営体育成基盤整備事業

図 面 の 名 称			図面番号
位 置 図			
縮 尺 S=1 : 25,000			
測 量		令和 年 月 日 終了	
設 計			
製	原 図		
図	複 写		
青 森 県 西 北 農 林 水 産 事 務 所			
青 森 県			

$S=1:1000$

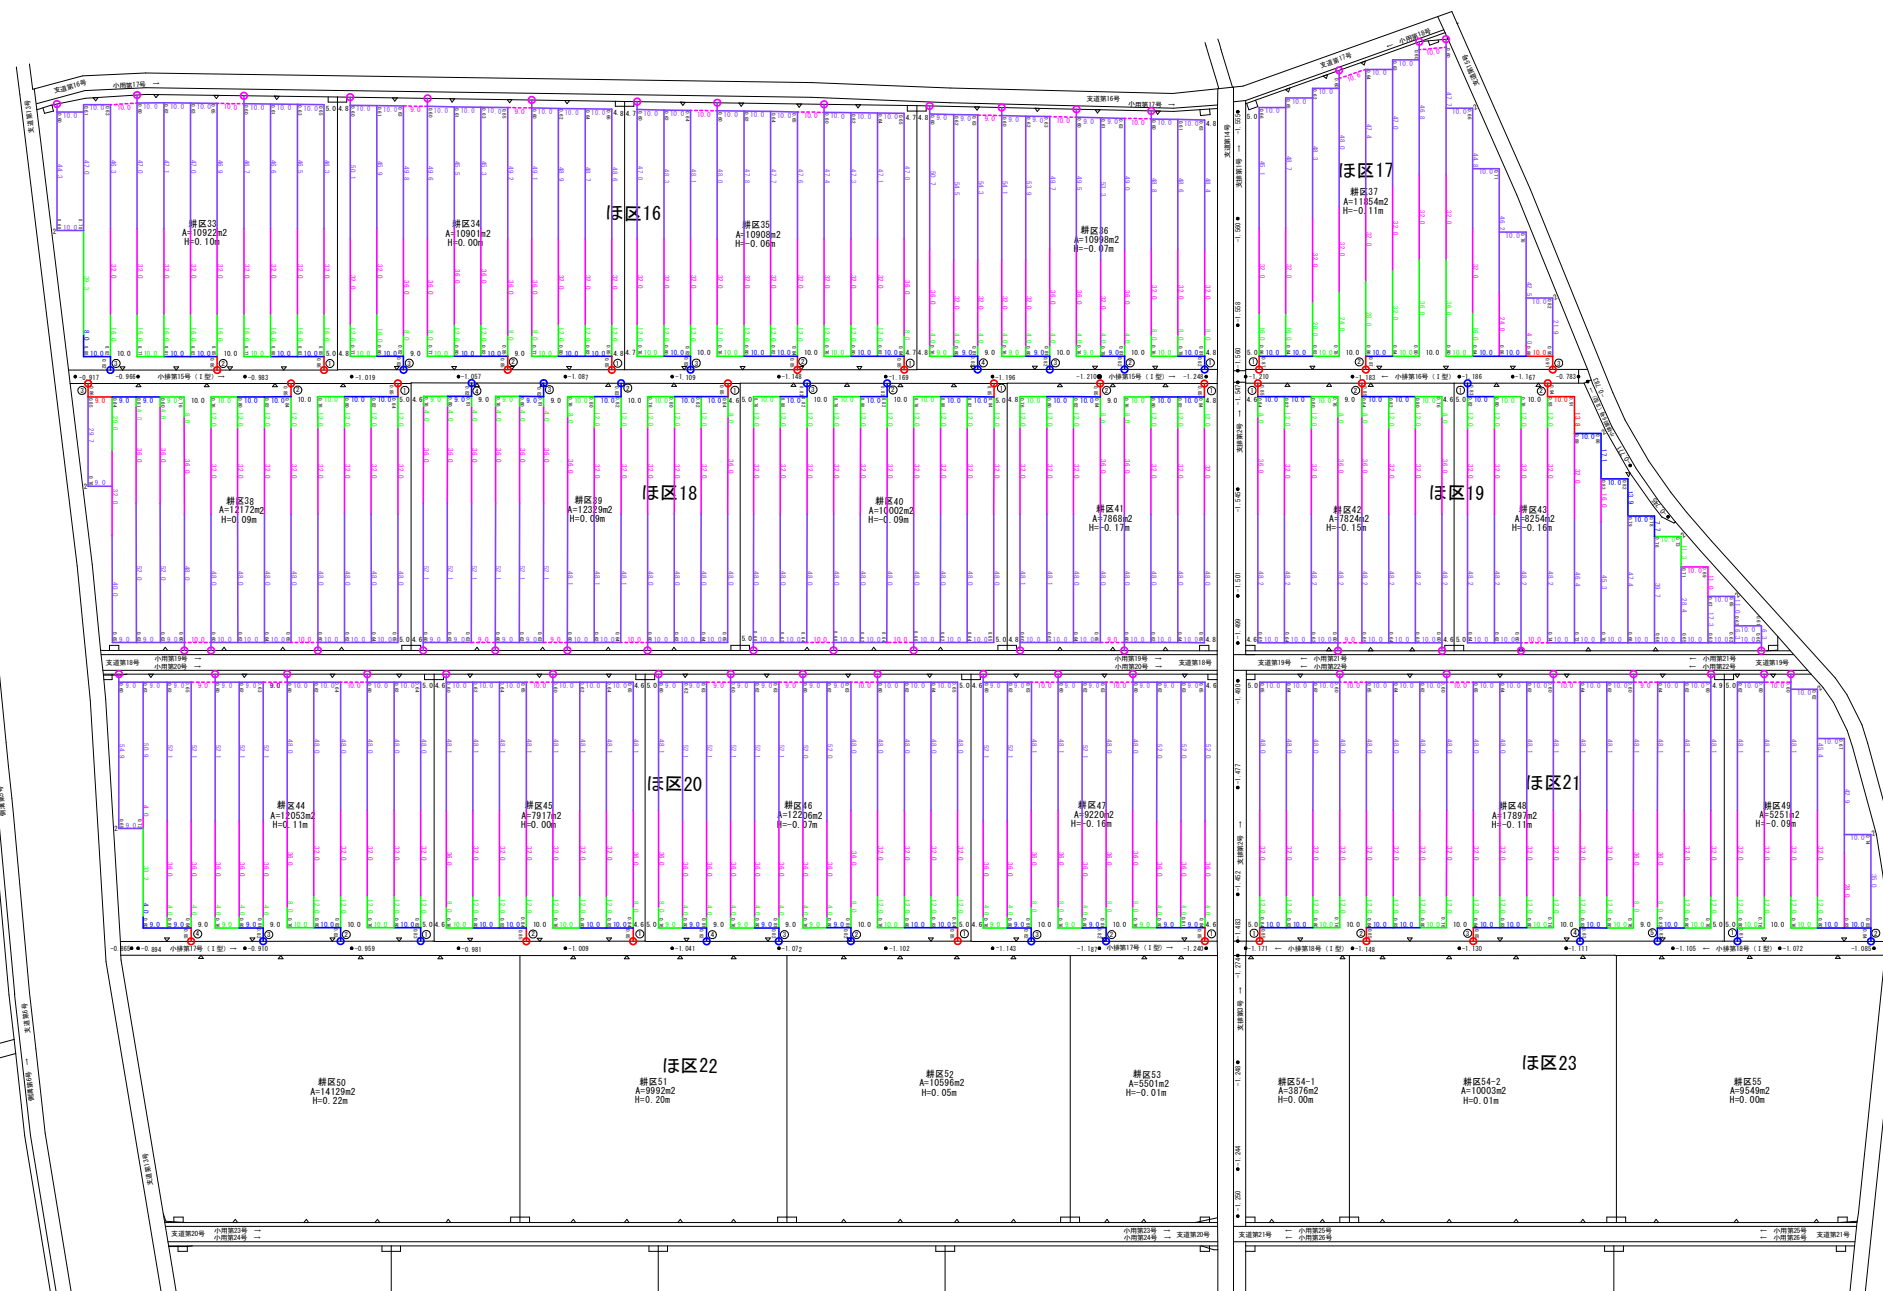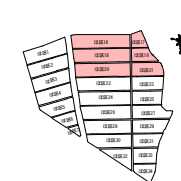

凡 例	
	φ 50 mm
	φ 60 mm
	φ 75 mm
	φ 100 mm
	φ 125 mm
	補助暗渠
	水閘 φ 75 mm
	水閘 φ 100 mm
	水閘 φ 125 mm
	管理孔


十三湖2期经营体第199号工事
 黑宫十三湖2期地区经营体育成基盤整備事業

図面の名称		図面番号
計画平面図 (2/2)		2
縮尺 1:1000		
測 量	令和 年 月 日	
設 計		
製 図	原 図	
	複 写	
西北地域県民局農林水産部		
吉 森 県		


標準断面図 (1/2)

暗渠排水標準横断面

S=1:20

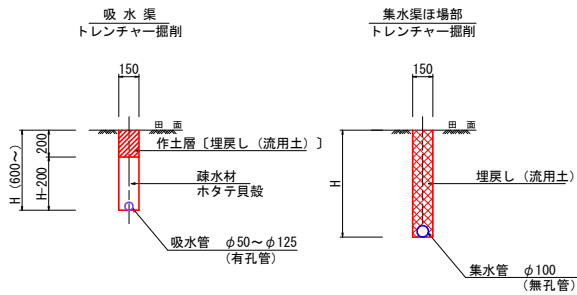


管 理 孔

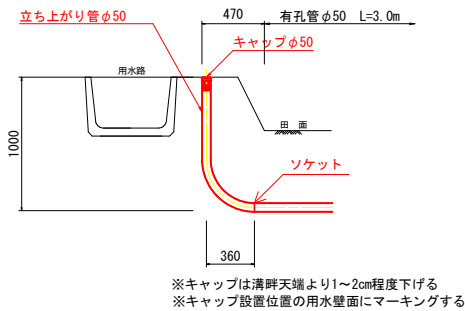


補 助 暗 渠

トレンチャー掘削

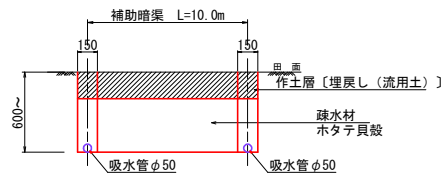


はつり工詳細図
(排水路部)

S=1:20

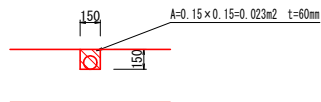


配管平面図

S=1:500

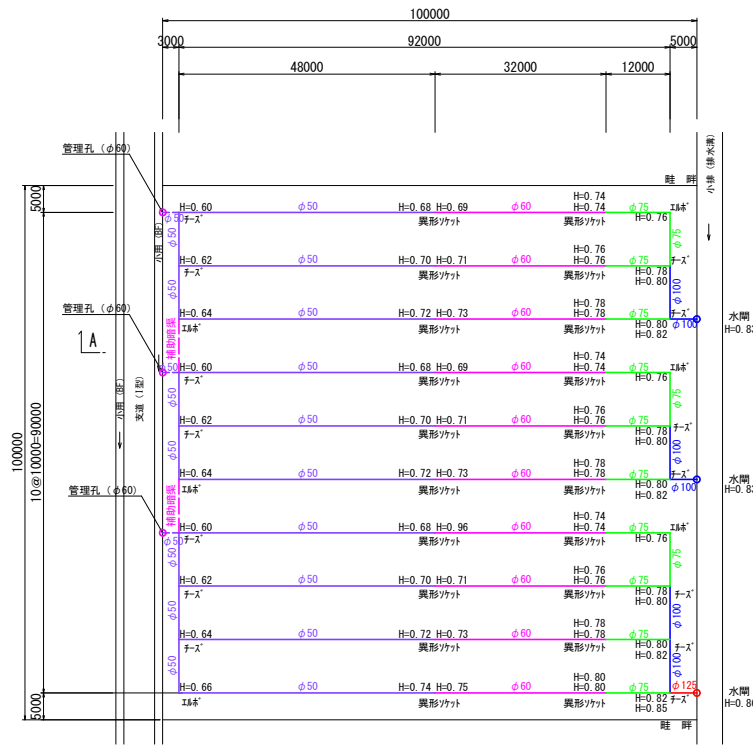

A-A断面図


No scale

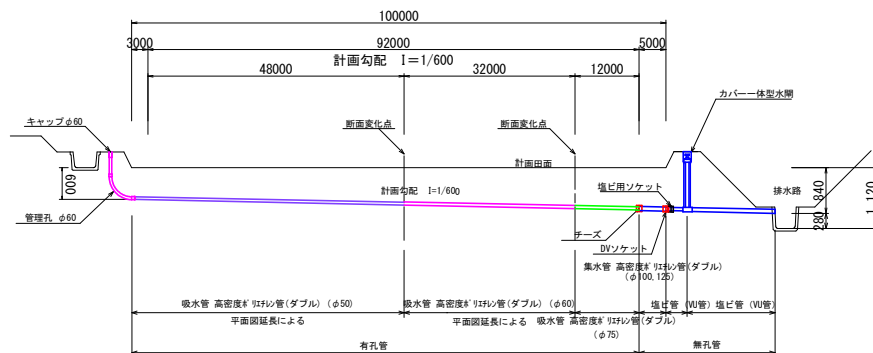

集水渠・水閘部詳細図

(排水路部. 1)


S=1:25

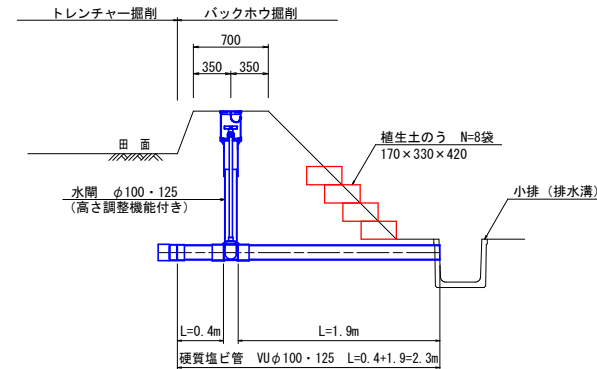

集水渠・水閘部詳細図


(排水路部. 2)

S=1:25

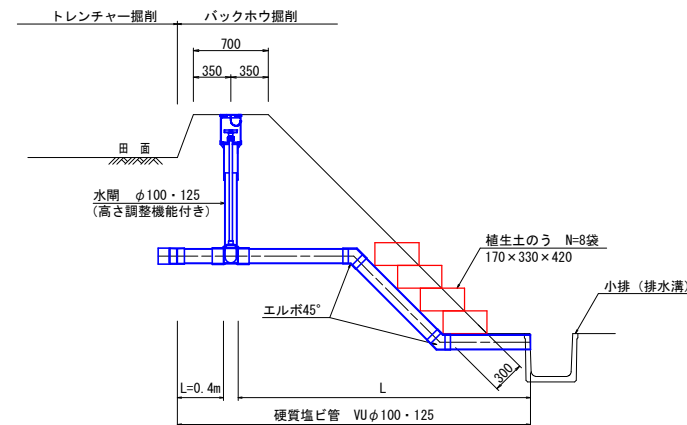

集水渠排水路部

バックホウ掘削

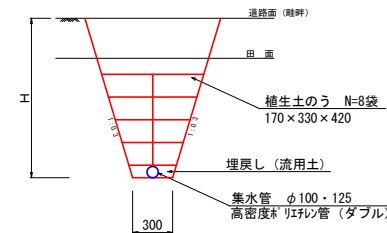

十三期2期経営体第19号工事 南宮十三期2期地区経営体育成基盤整備事業	
図 名	図 号
標準断面図 (1/2)	3
縮 尺	図 示
測 量	令和 年 月 日 終了
設 計	
製 図	
図 様 写	
西北地域県民局農林水産部	
青 森 県	