


県営十三湖2期地区経営体育成基盤整備事業

位置図

縮尺 1 : 25,000

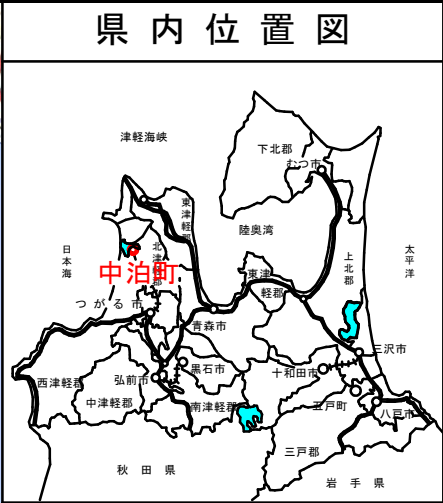

十三湖2期経営体第200号工事




十三湖2期経営体第200号工事
県営十三湖2期地区経営体育成基盤整備事業


図 面 の 名 称			図面番号
位 置 図			
縮 尺 S=1 : 25,000			
測 量		令和 年 月 日 終了	
設 計			
製	原図		
図	複写		
青森県 西北農林水産事務所			
青 森 県			

計画平面図(1/2)

5:1:1000

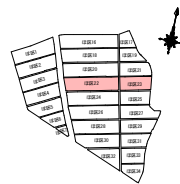



凡 例	
	φ 50 mm
	φ 60 mm
	φ 75 mm
	φ 100 mm
	φ 125 mm
	補助暗渠
	水関 φ 75 mm
	水関 φ 100 mm
	水関 φ 125 mm
	管理孔

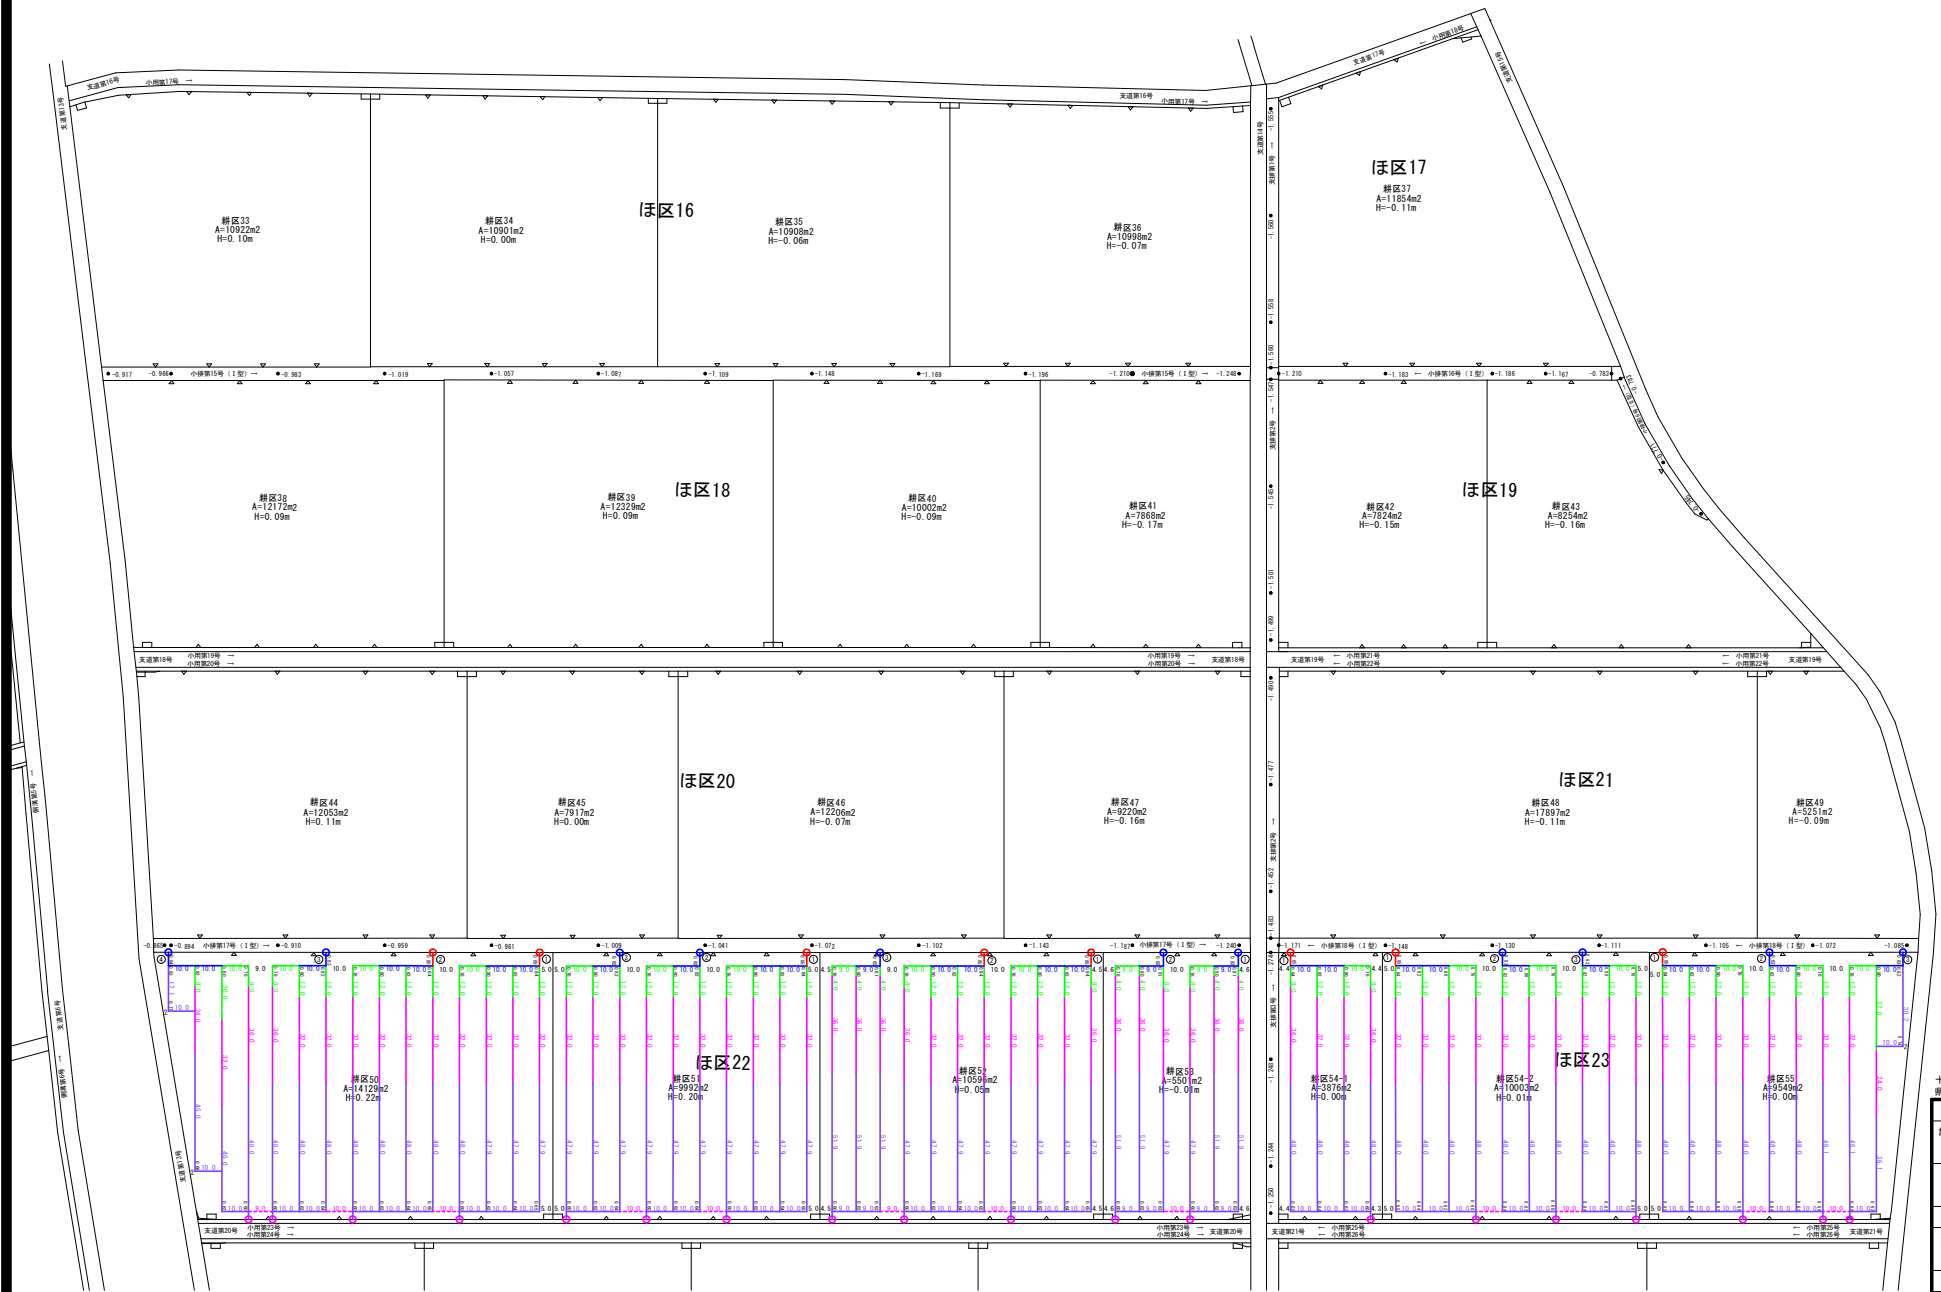

十三期2期経営体第200号工事 南雲十三期2期地区経営体育成基盤整備事業	
図 画 の 名 称	計画平面図(1/2)
縮 尺	1:1000
図 面 番 号	2-1
測 量	令和 年 月 日 終了
設 計	
製 図	
校 対	
西北地域県民局農林水産部	
青 森 県	

計画平面図(2/2)

5:1:1000

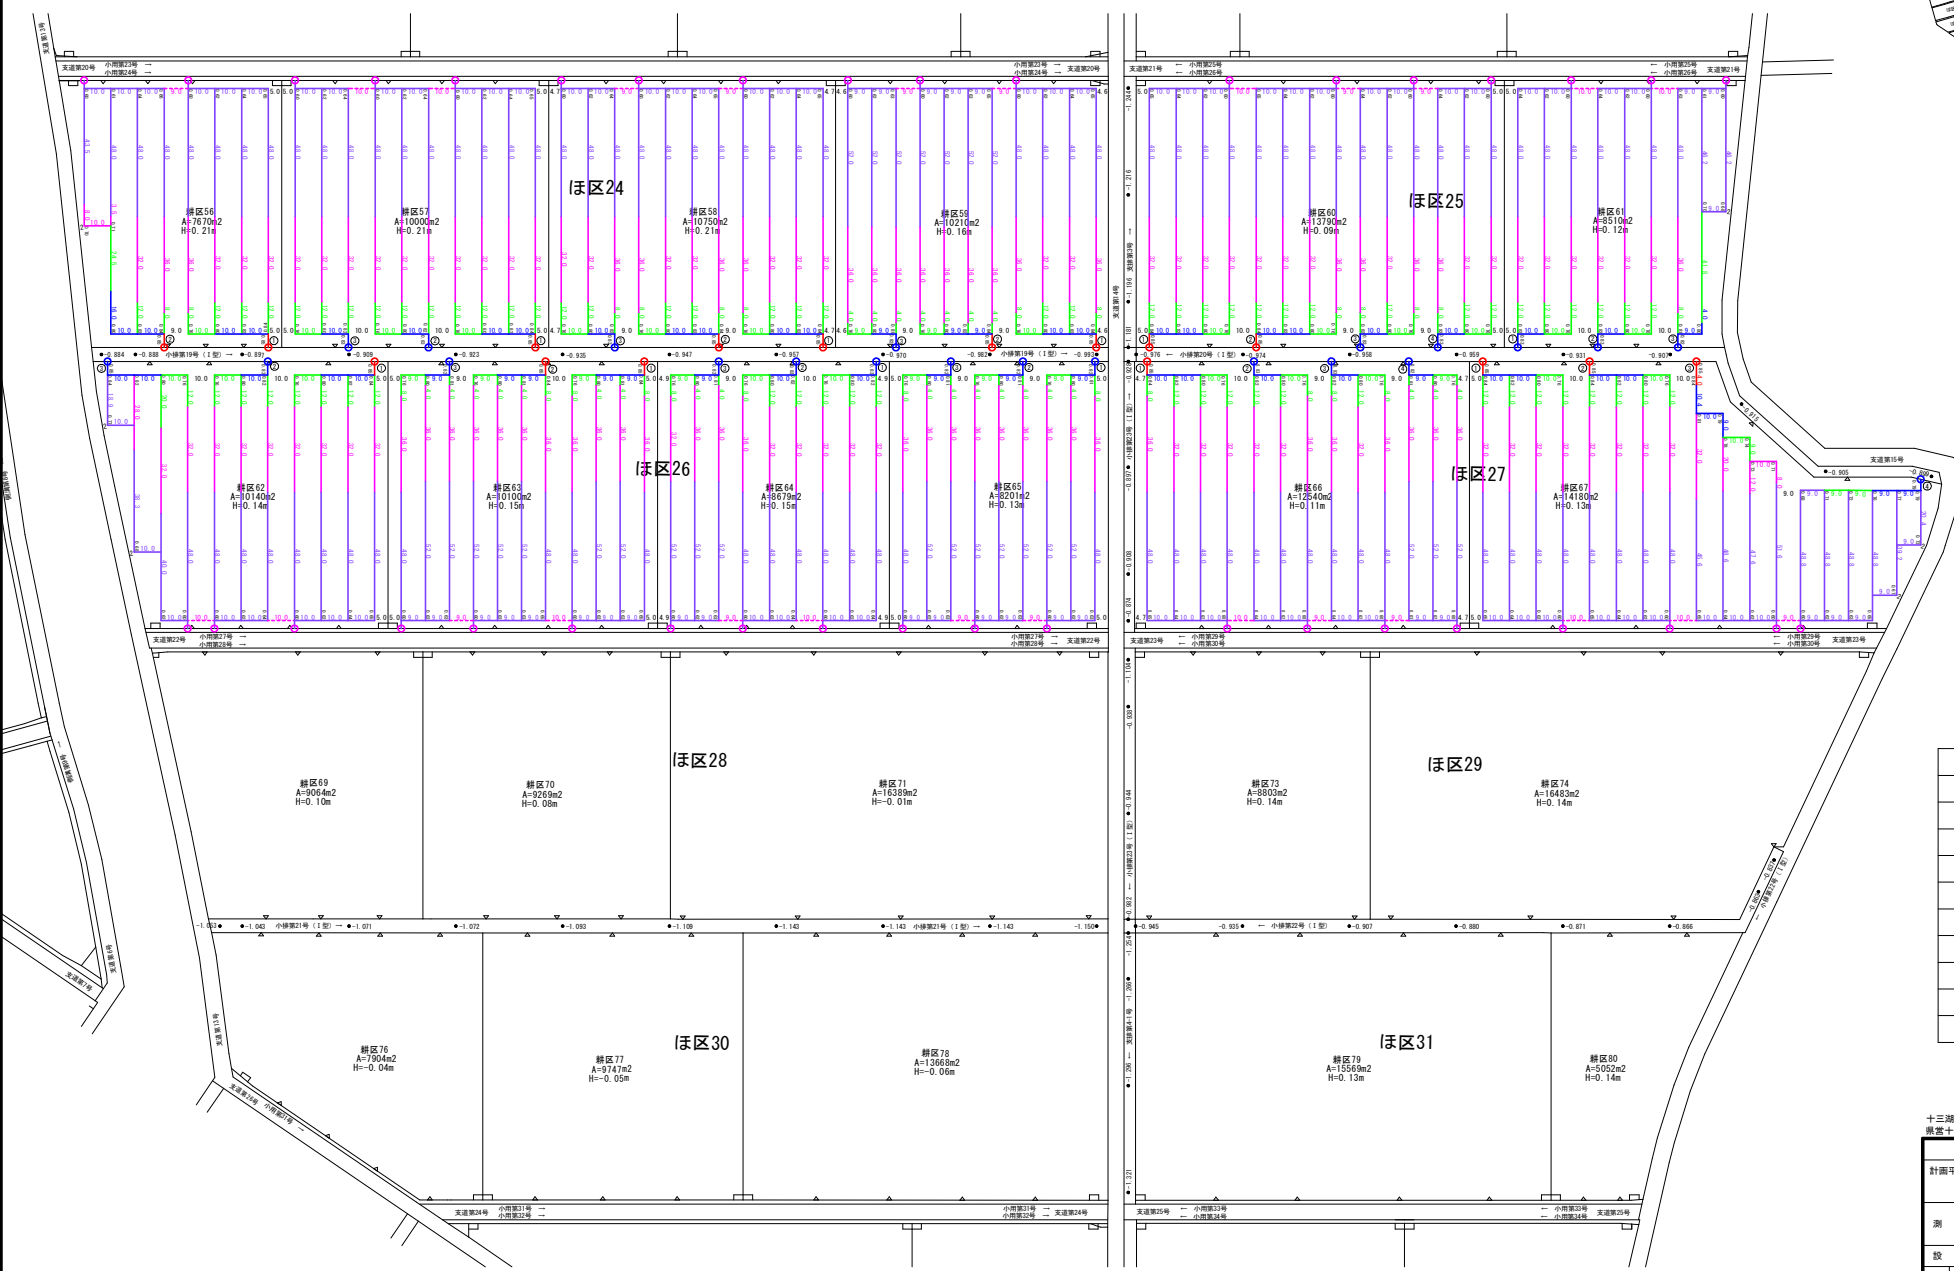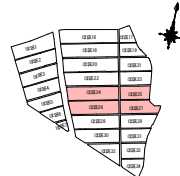

凡 例	
—	φ 50 mm
—	φ 60 mm
—	φ 75 mm
—	φ 100 mm
—	φ 125 mm
---	補助暗渠
○	水閘 φ 75 mm
○	水閘 φ 100 mm
○	水閘 φ 125 mm
○	管理孔

十三期2期経営体第200号工事
南雲十三期2期地区経営体育成基盤整備事業



図 画 の 名 称	図 画 番 号
計画平面図(2/2)	2-2
縮尺 1:1000	

測 量	令和 年 月 日 終了
設 計	
製 図	
校 対	



西北地域県民局農林水産部
青 森 県




S=1 : 20

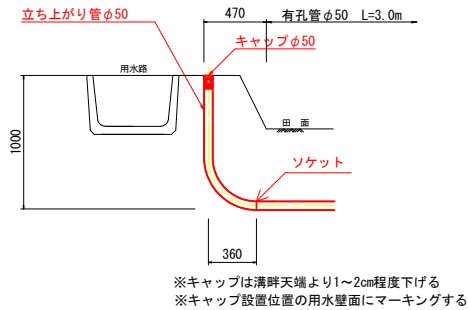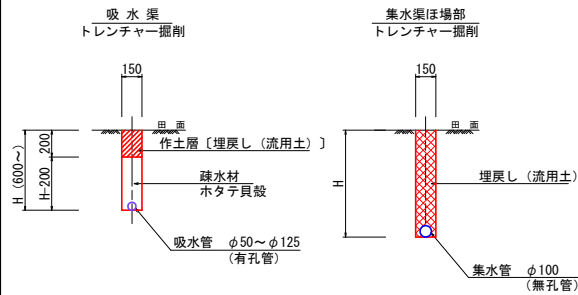




トレンチャー掘削

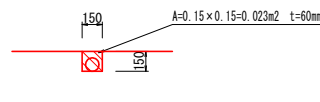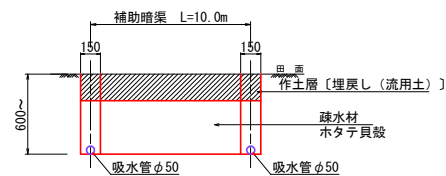

S=1 : 500

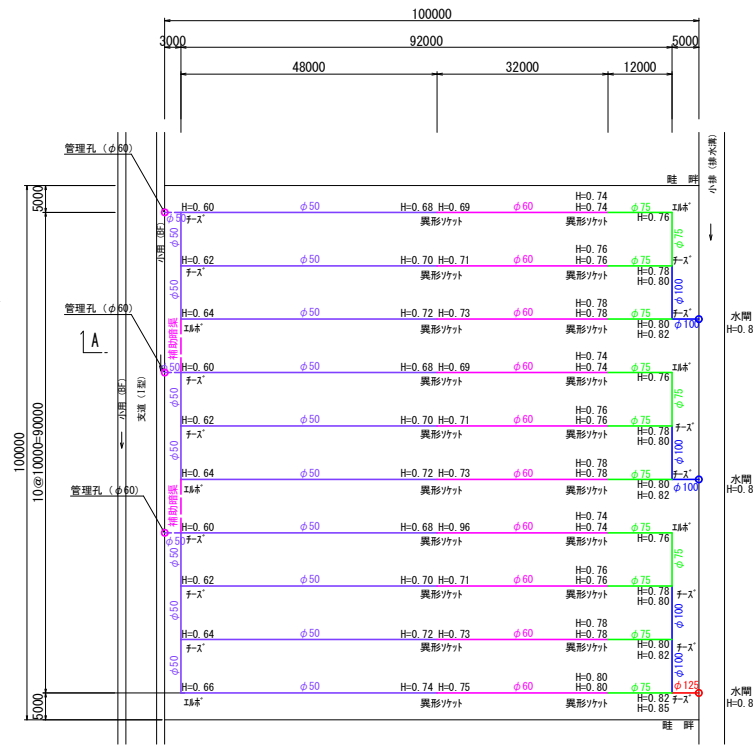

No scale

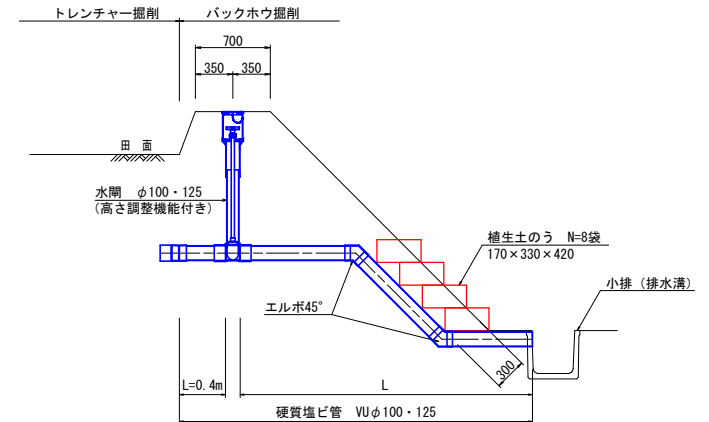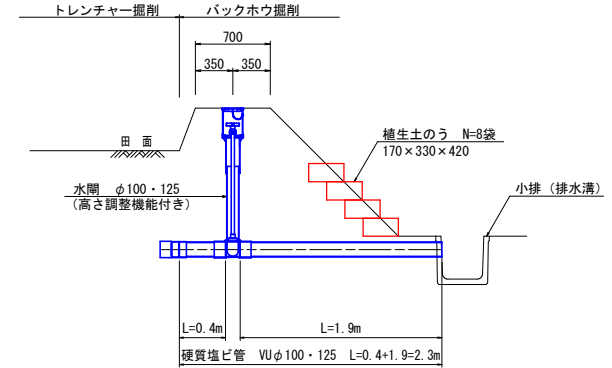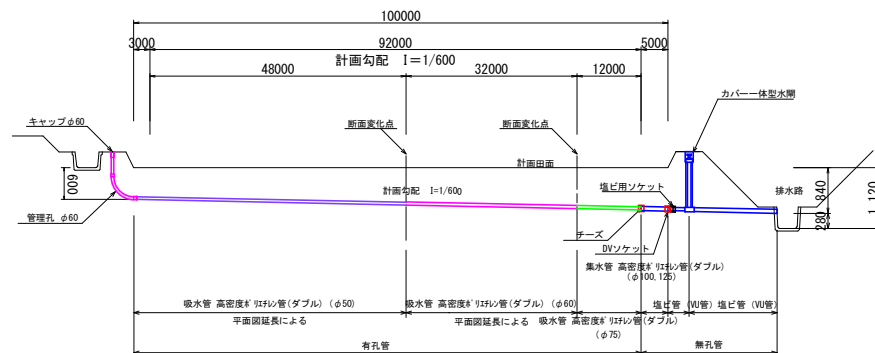

バックホウ掘削

