


県営十三湖2期地区経営体育成基盤整備事業

位置図

縮尺 1 : 25,000

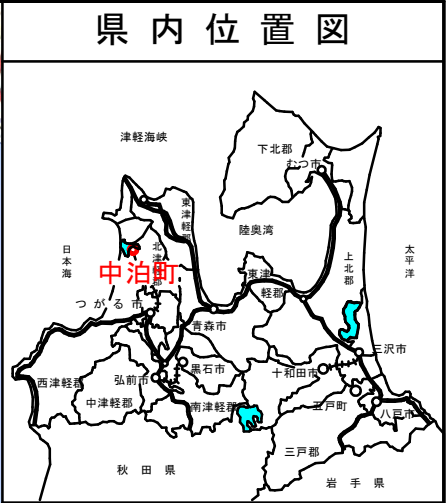



十三湖2期経営体第201号工事

十三湖2期経営体第201号工事
県営十三湖2期地区経営体育成基盤整備事業

図面の名称		図面番号
位置図		
縮尺		S=1 : 25,000
測量		令和 年 月 日 終了
設計		
製図	原図	
	複写	
青森県西北農林水産事務所		
青森県		

計画平面図(2/4)

S=1:1000

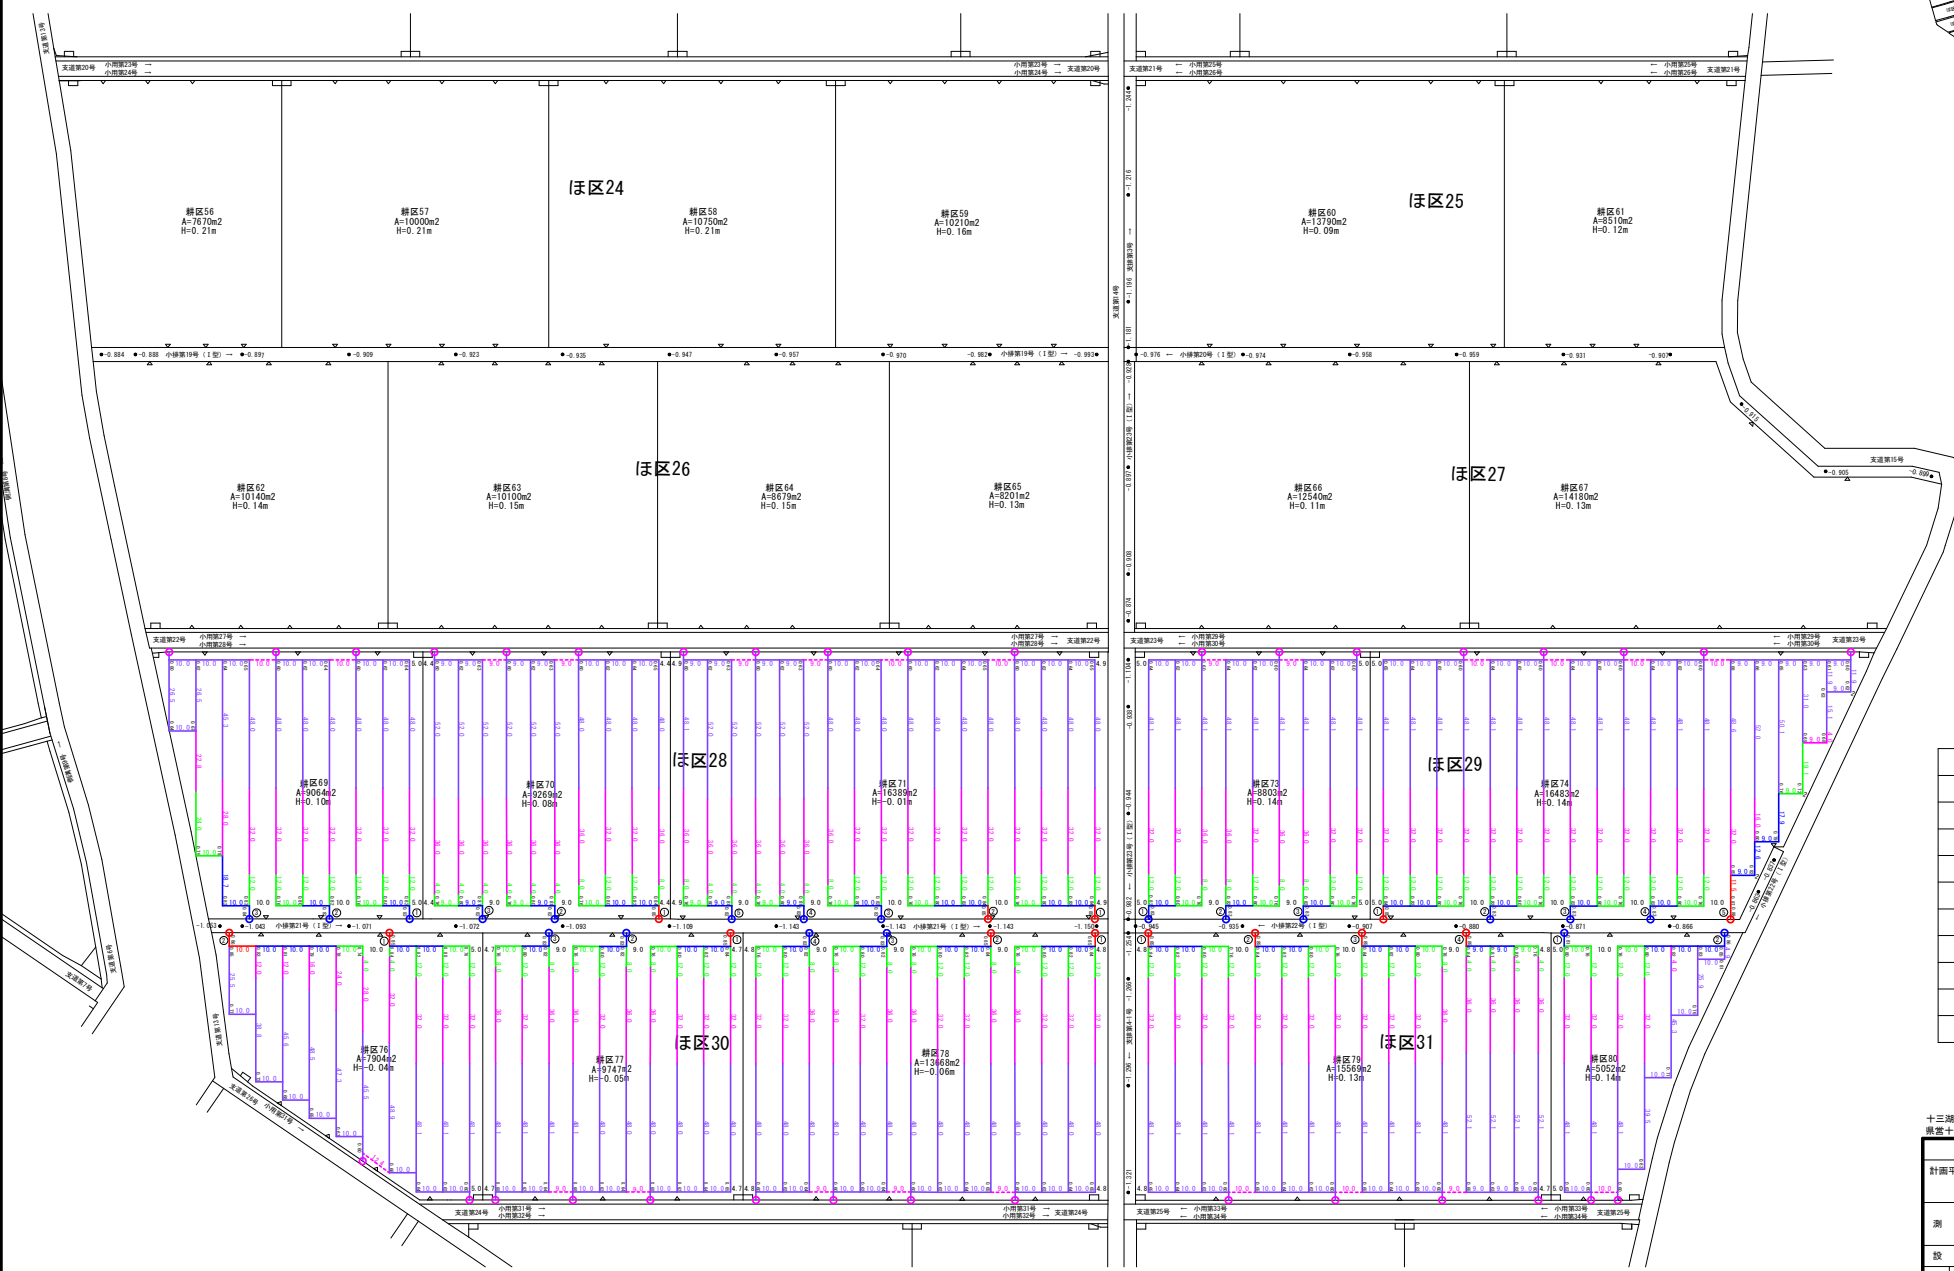
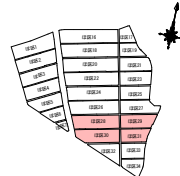


凡	例
	φ 50 mm
	φ 60 mm
	φ 75 mm
	φ 100 mm
	φ 125 mm
	補助暗渠
	水間φ 75 mm
	水間φ 100 mm
	水間φ 125 mm
	管理孔

十三期2期経営体第201号工事 南雲十三期2期地区経営体育成基盤整備事業	
図 画 の 名 称	図 画 番 号
計画平面図(2/4)	2-1
縮尺 1:1000	
測 量	令和 年 月 日 終了
設 計	
製 図	
図 様 写	
西北地域県民局農林水産部	
青 森 県	

計画平面図(3/4)

S=1:1000

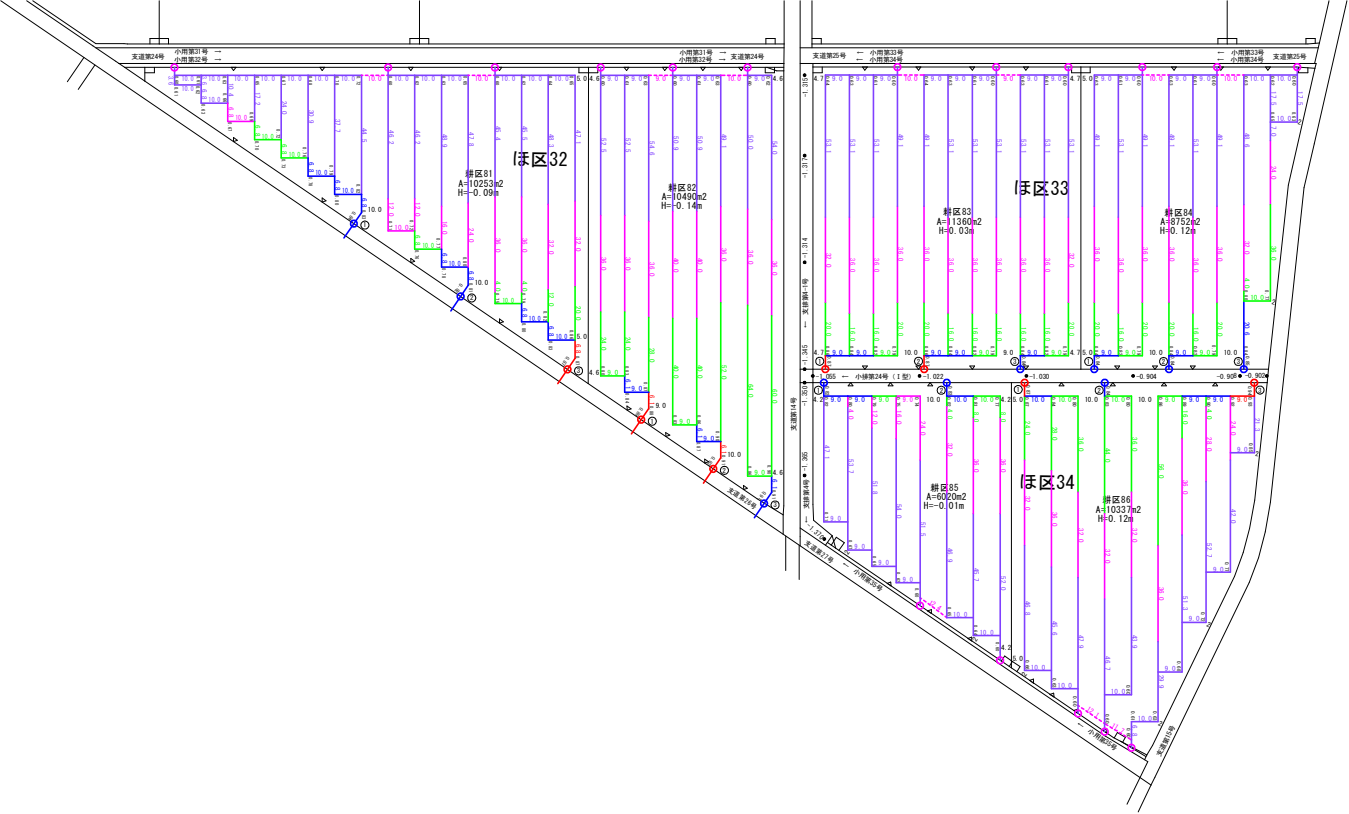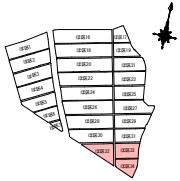

凡 例	
	φ 50 mm
	φ 60 mm
	φ 75 mm
	φ 100 mm
	φ 125 mm
	補助暗渠
	水関φ 75 mm
	水関φ 100 mm
	水関φ 125 mm
	管理孔

十三期2期経営体第201号工事
東宮十三期2期地区経営体育成基盤整備事業

図 面 の 名 称		図 面 番 号
計画平面図(3/4)		2-2
縮尺 1:1000		
測 量	令和 年 月 日 終了	
設 計		
製 図		
図 様 写		
西北地域県民局農林水産部		
青 森 県		

標準断面図 (2 / 2)

集水渠・水閘部詳細図
(道路横断面) S=1:20

