


県営十三湖2期地区経営体育成基盤整備事業

位置図

縮尺 1 : 25,000

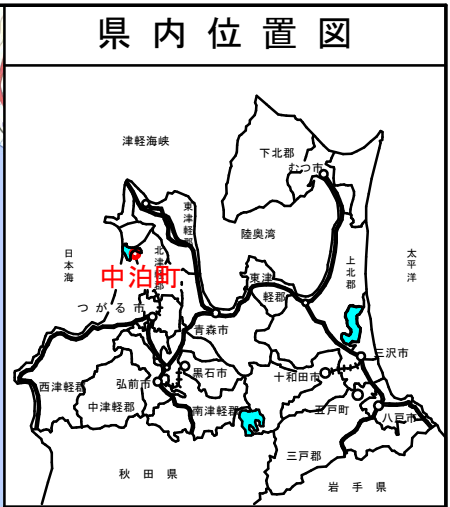

十三湖2期経営体第202号工事
県営十三湖2期地区経営体育成基盤整備事業



図 面 の 名 称			図面番号	
位 置 図				
縮 尺			S=1 : 25,000	
測 量		令和 年 月 日 終了		
設 計				
製	原 図			
図	複 写			
青 森 県 西 北 農 林 水 産 事 務 所				
青 森 県				

計画平面図(1/10)

S=1:500

全体位置図

S=1:5,000

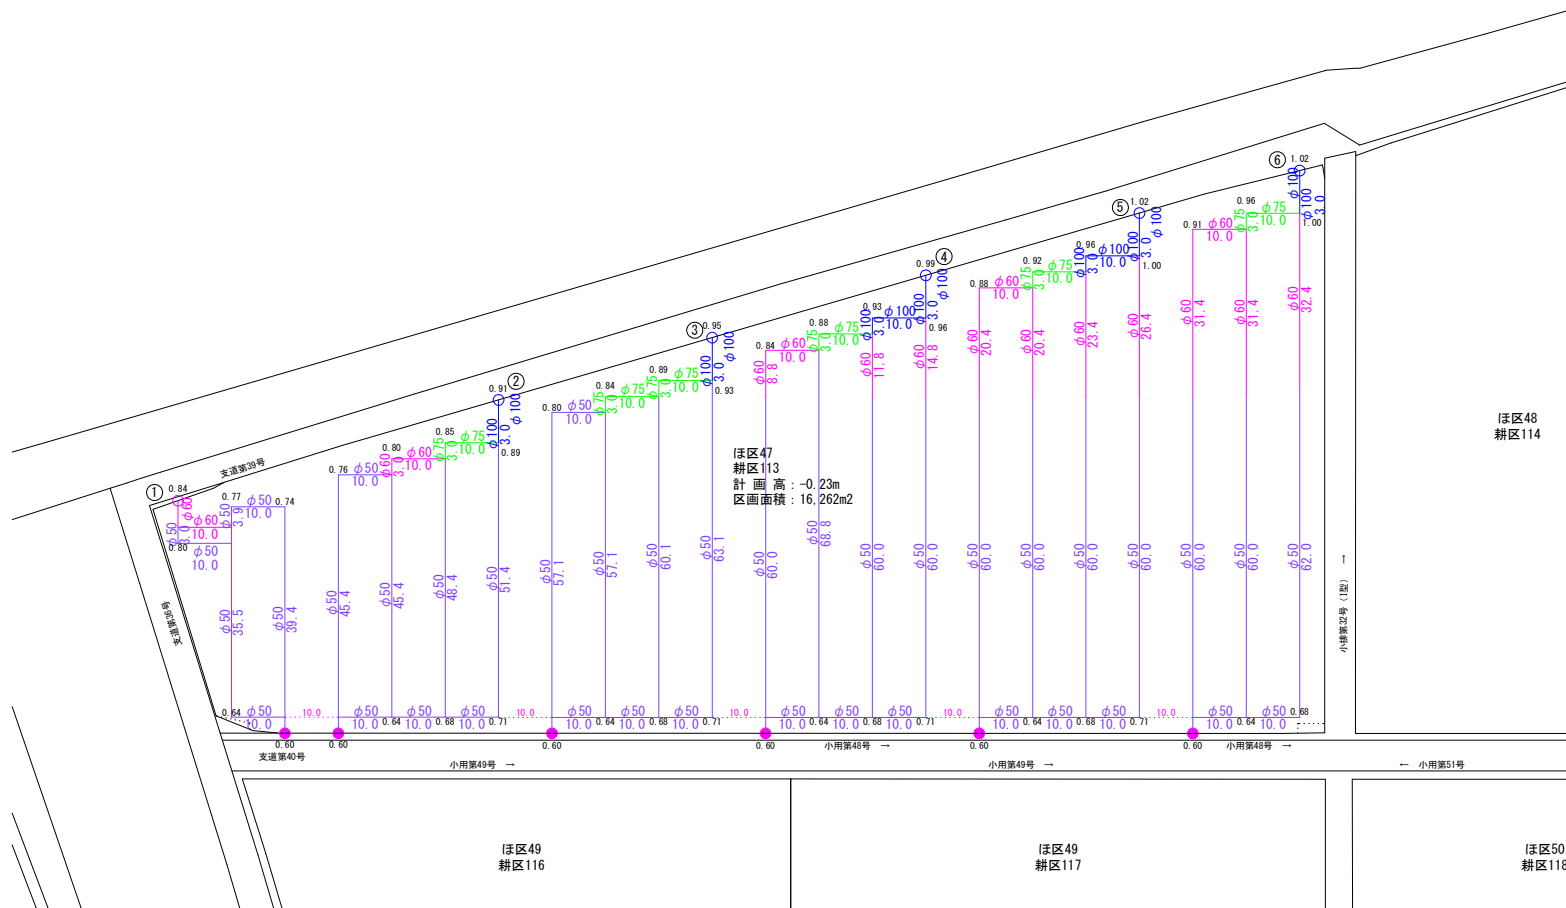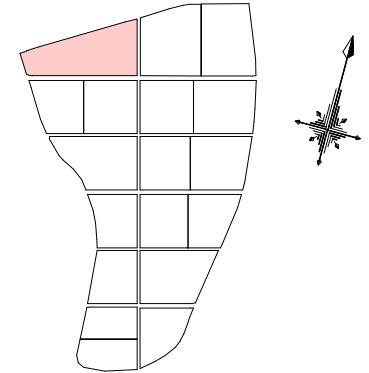

凡 例	
—	φ 50 mm
—	φ 60 mm
—	φ 75 mm
—	φ 100 mm
—	φ 125 mm
---	補助暗渠
○	水閘 φ 65 mm
○	水閘 φ 75 mm
○	水閘 φ 100 mm
○	水閘 φ 125 mm
●	管理孔



十三期2期経営体第202号工事 南雲十三期2期地区経営体育成基盤整備事業	
図 画 の 名 称	図 画 番 号
計画平面図(1/10)	2-1
縮尺 1:500	
測 量	令和 年 月 日 終了
設 計	
製 図	
図 様 写	
西北地域県民局農林水産部	
青 森 県	

計画平面図(2/10)

S=1:500

全体位置図

S=1:5,000

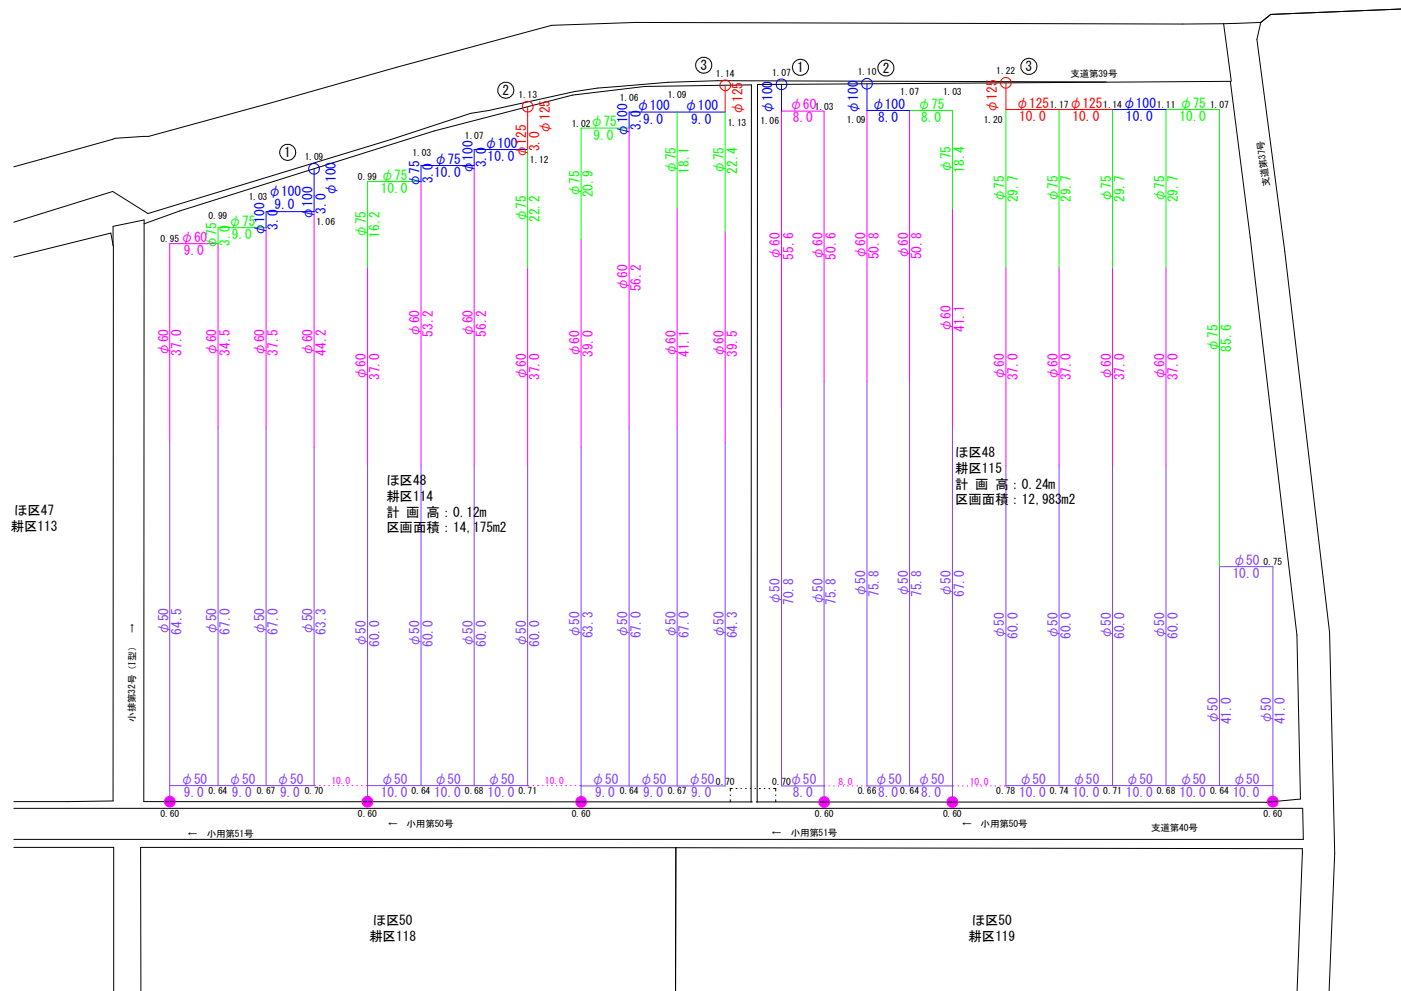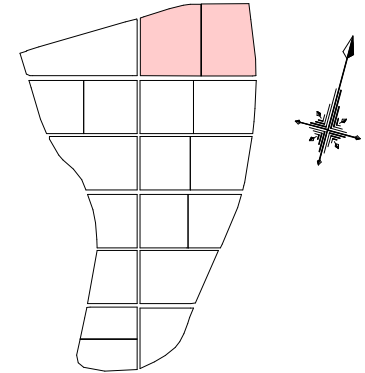

凡 例	
—	φ 50 mm
—	φ 60 mm
—	φ 75 mm
—	φ 100 mm
—	φ 125 mm
---	補助暗渠
○	水閘 φ 65 mm
○	水閘 φ 75 mm
○	水閘 φ 100 mm
○	水閘 φ 125 mm
●	管理孔



十三期2期経営体第202号工事 南宮十三期2期地区経営体育成基盤整備事業	
図 面 の 名 称	図 面 番 号
計画平面図(2/10)	2-2
縮尺 1:500	
測 量	令和 年 月 日 終了
設 計	
製 図	
図 様 写	
西北地域県民局農林水産部	
青 森 県	

計画平面図(3/10)

S=1:500

全体位置図

S=1:5,000

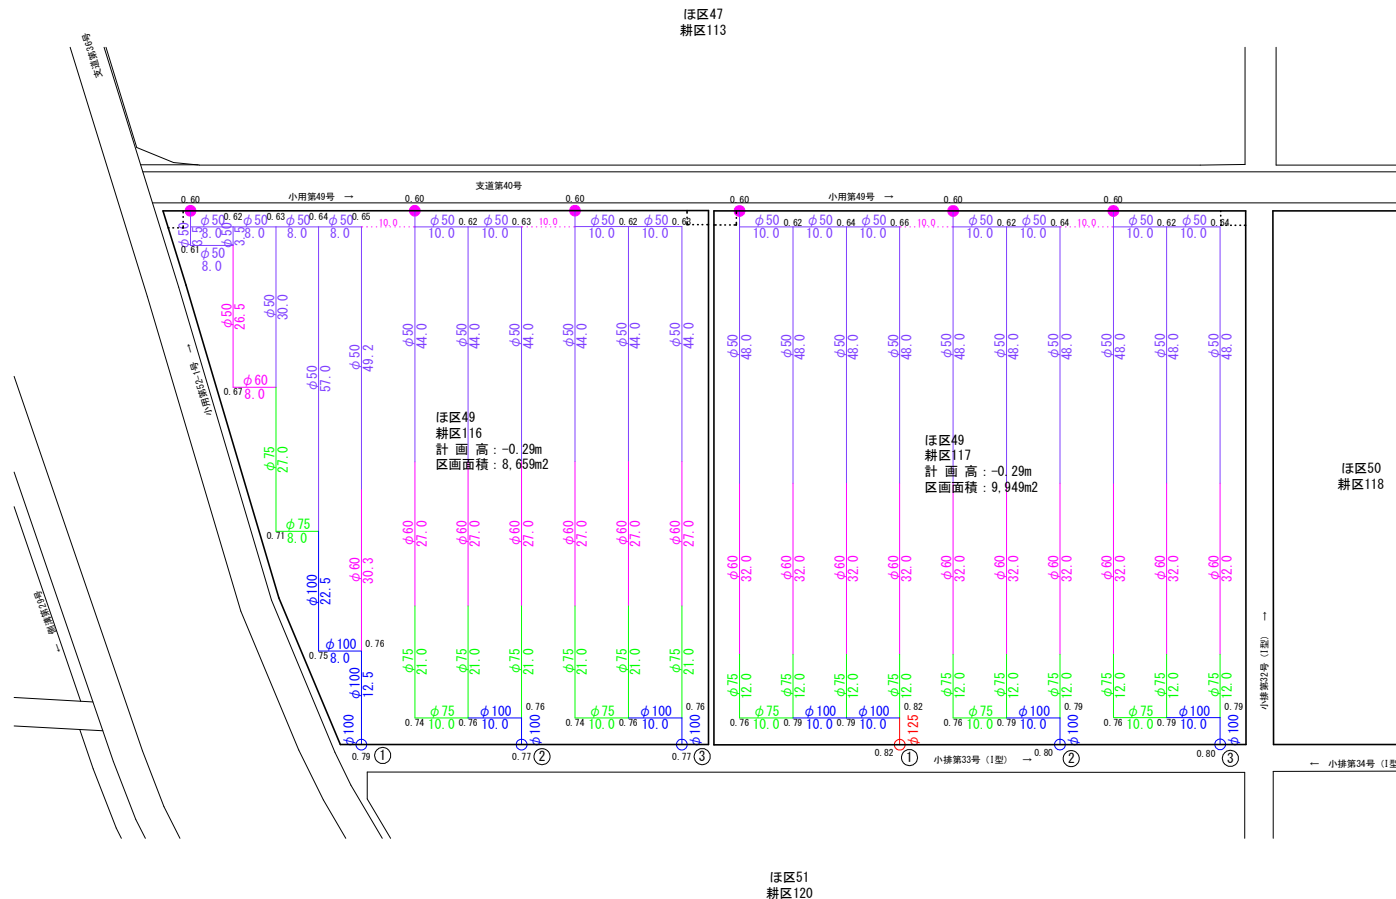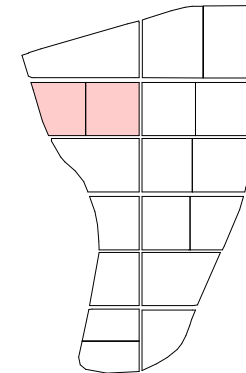

凡 例	
	φ 50 mm
	φ 60 mm
	φ 75 mm
	φ 100 mm
	φ 125 mm
	補助暗渠
	水閘φ 65 mm
	水閘φ 75 mm
	水閘φ 100 mm
	水閘φ 125 mm
	管理孔



十三期2期経営体第202号工事 南宮十三期2期地区経営体育成基盤整備事業	
図 画 の 名 称	図 画 番 号
計画平面図(3/10)	2-3
縮尺 1:500	
測 量	令和 年 月 日 終了
設 計	
製 図	
図 様 写	
西北地域県民局農林水産部	
青 森 県	

計画平面図(4/10)

S=1:500

全体位置図

S=1:5,000

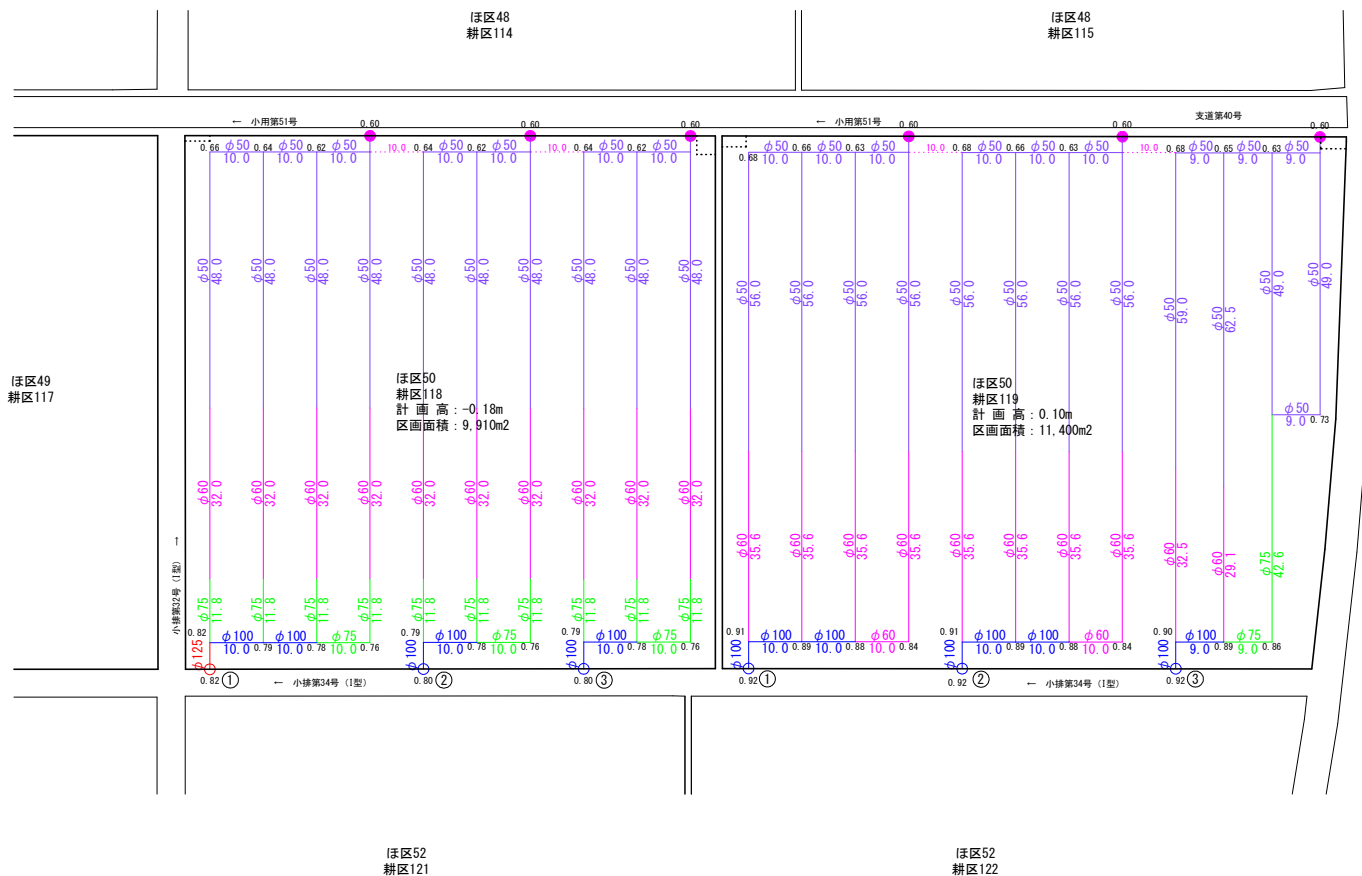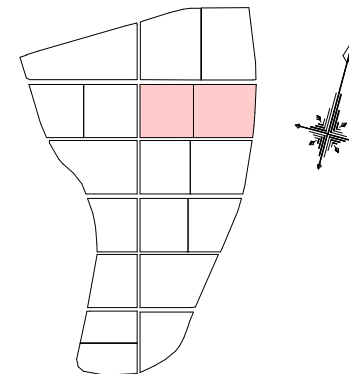

凡 例	
	φ 50 mm
	φ 60 mm
	φ 75 mm
	φ 100 mm
	φ 125 mm
	補助暗渠
	水閘 φ 65 mm
	水閘 φ 75 mm
	水閘 φ 100 mm
	水閘 φ 125 mm
	管理孔

十三期2期経営体第202号工事
県営十三期2期地区経営体育成基盤整備事業



図 画 の 名 称		図 画 番 号
計画平面図(4/10)		2-4
縮尺 1:500		
測 量	令和 年 月 日 終了	
設 計		
製 図		
図 様 写		
西北地域県民局農林水産部		
青 森 県		

計画平面図(5/10)

S=1:500

全体位置図

S=1:5,000

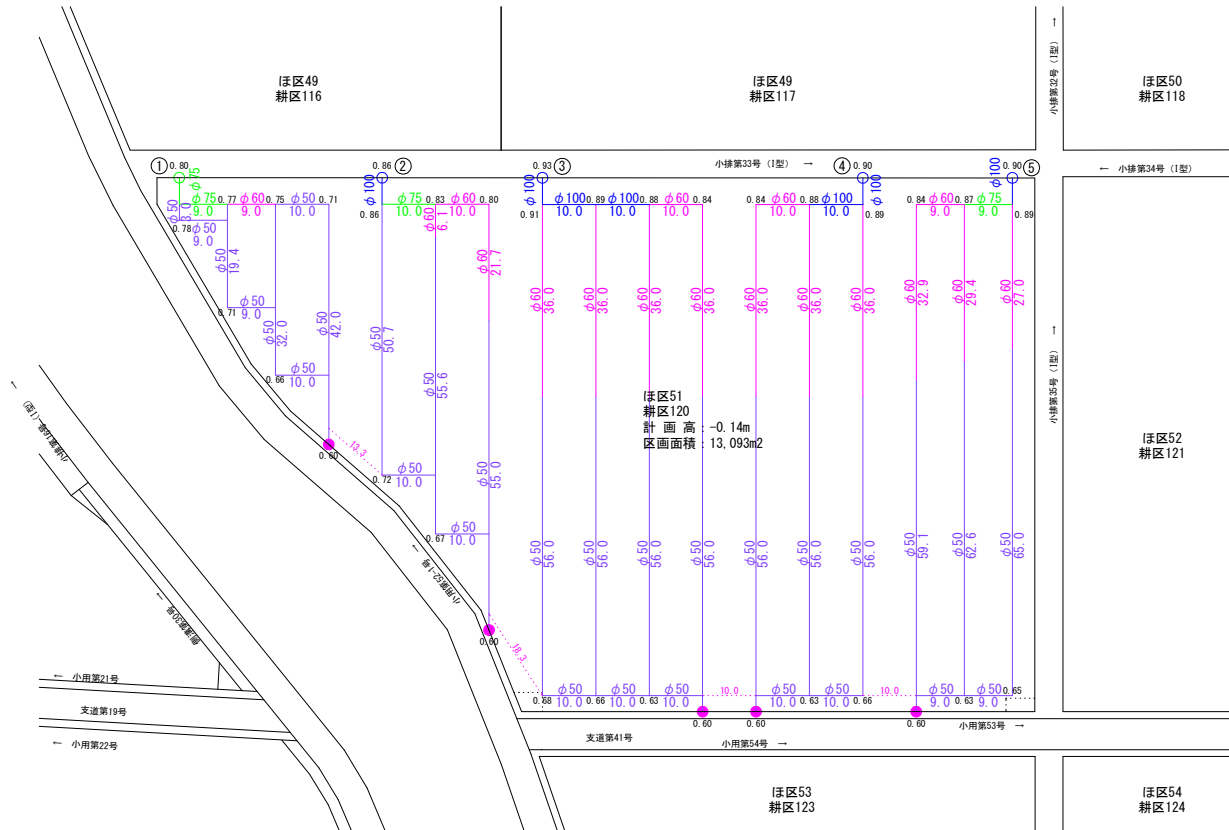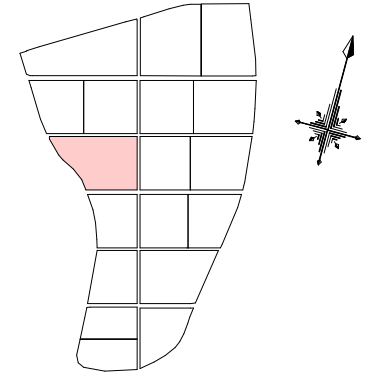


凡 例	
—	φ 50 mm
—	φ 60 mm
—	φ 75 mm
—	φ 100 mm
—	φ 125 mm
---	補助暗渠
○	水閘 φ 65 mm
○	水閘 φ 75 mm
○	水閘 φ 100 mm
○	水閘 φ 125 mm
●	管理孔

6/12

十三期2期経営体第202号工事 県営十三期2期地区経営体育成基盤整備事業	
図 画 の 名 称 計画平面図(5/10)	図 画 番 号 2-5
縮尺 1:500	
測 量	令和 年 月 日 終了
設 計	
製 図	
図 様 写	
西北地域県民局農林水産部	
青 森 県	

S=1 : 500


S=1:5,000

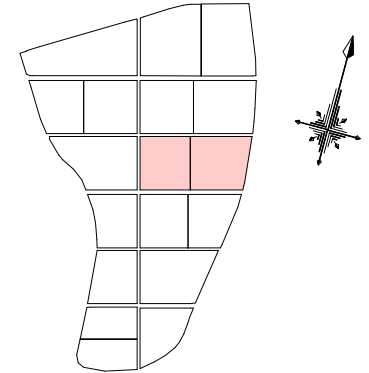

凡 例	
	φ 50 mm
	φ 60 mm
	φ 75 mm
	φ 100 mm
	φ 125 mm
	補助暗渠
	水閘 φ 65 mm
	水閘 φ 75 mm
	水閘 φ 100 mm
	水閘 φ 125 mm
	管理孔

S=1 : 500

S=1:5,000


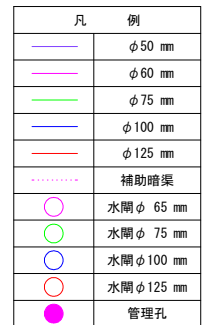


計画平面図(8/10)

S=1:500

全体位置図

S=1:5,000

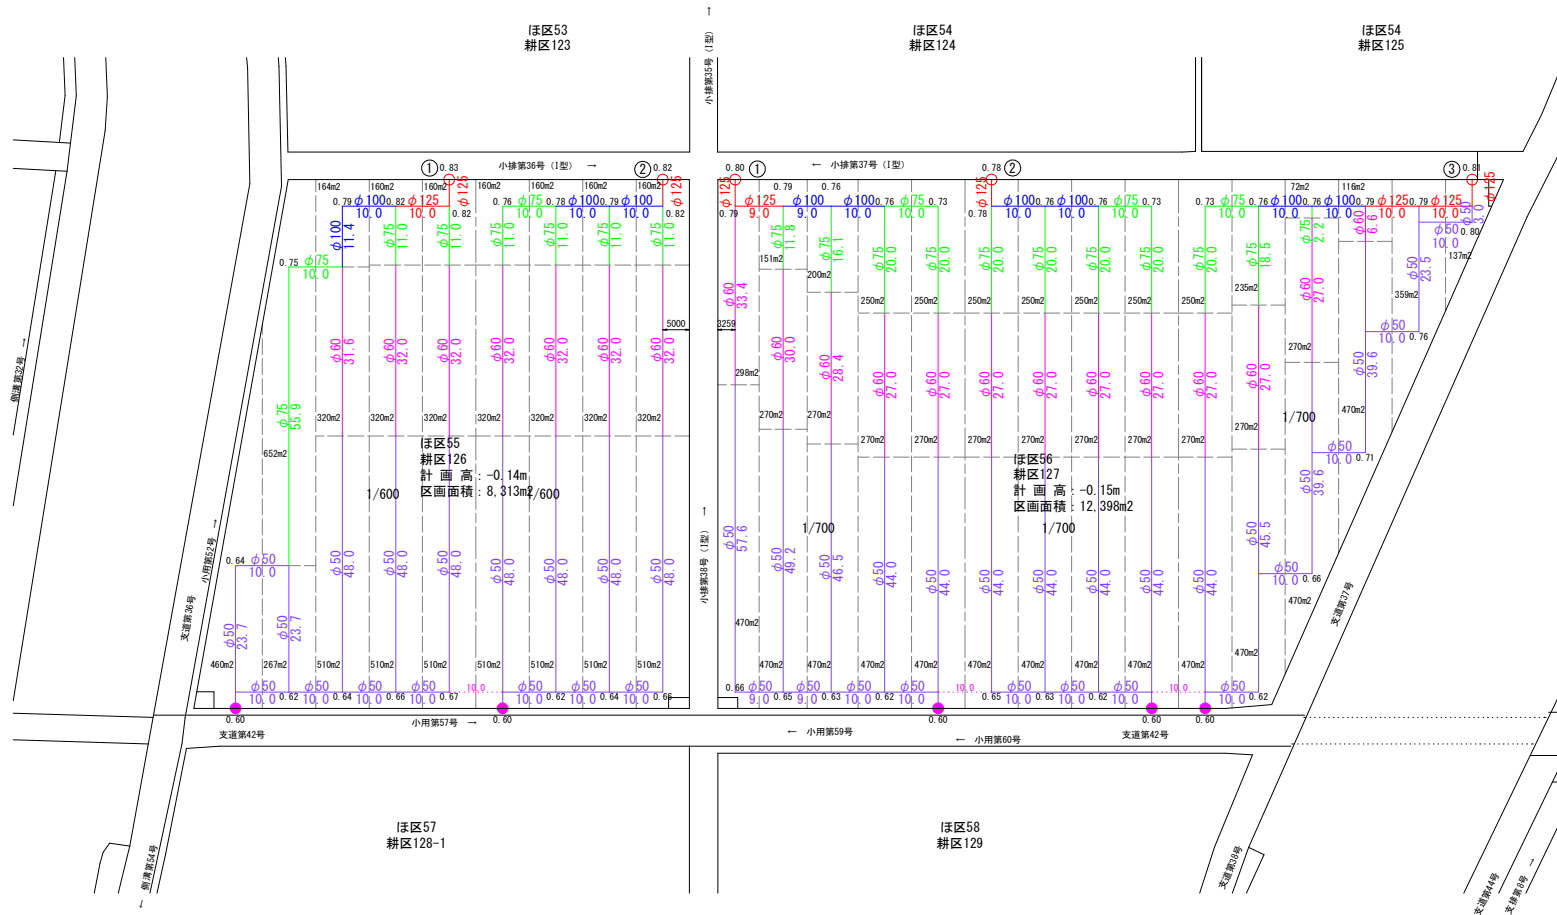
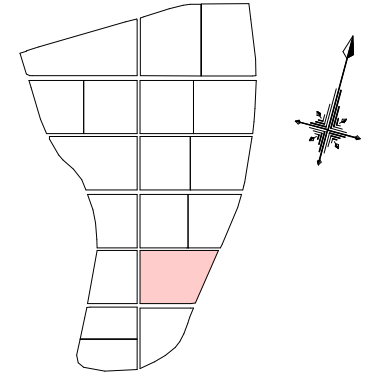


凡 例	
—	φ50 mm
—	φ60 mm
—	φ75 mm
—	φ100 mm
—	φ125 mm
---	補助暗渠
○	水閘 φ 65 mm
○	水閘 φ 75 mm
○	水閘 φ 100 mm
○	水閘 φ 125 mm
●	管理孔

十三期2期経営体第202号工事 南雲十三期2期地区経営体育成基盤整備事業	
図 画 の 名 称	図 画 番 号
計画平面図(8/10)	2-8
縮尺 1:500	
測 量	令和 年 月 日 終了
設 計	
製 図	
図 様 写	
西北地域県民局農林水産部	
青 森 県	

S=1:500

S=1:5,000

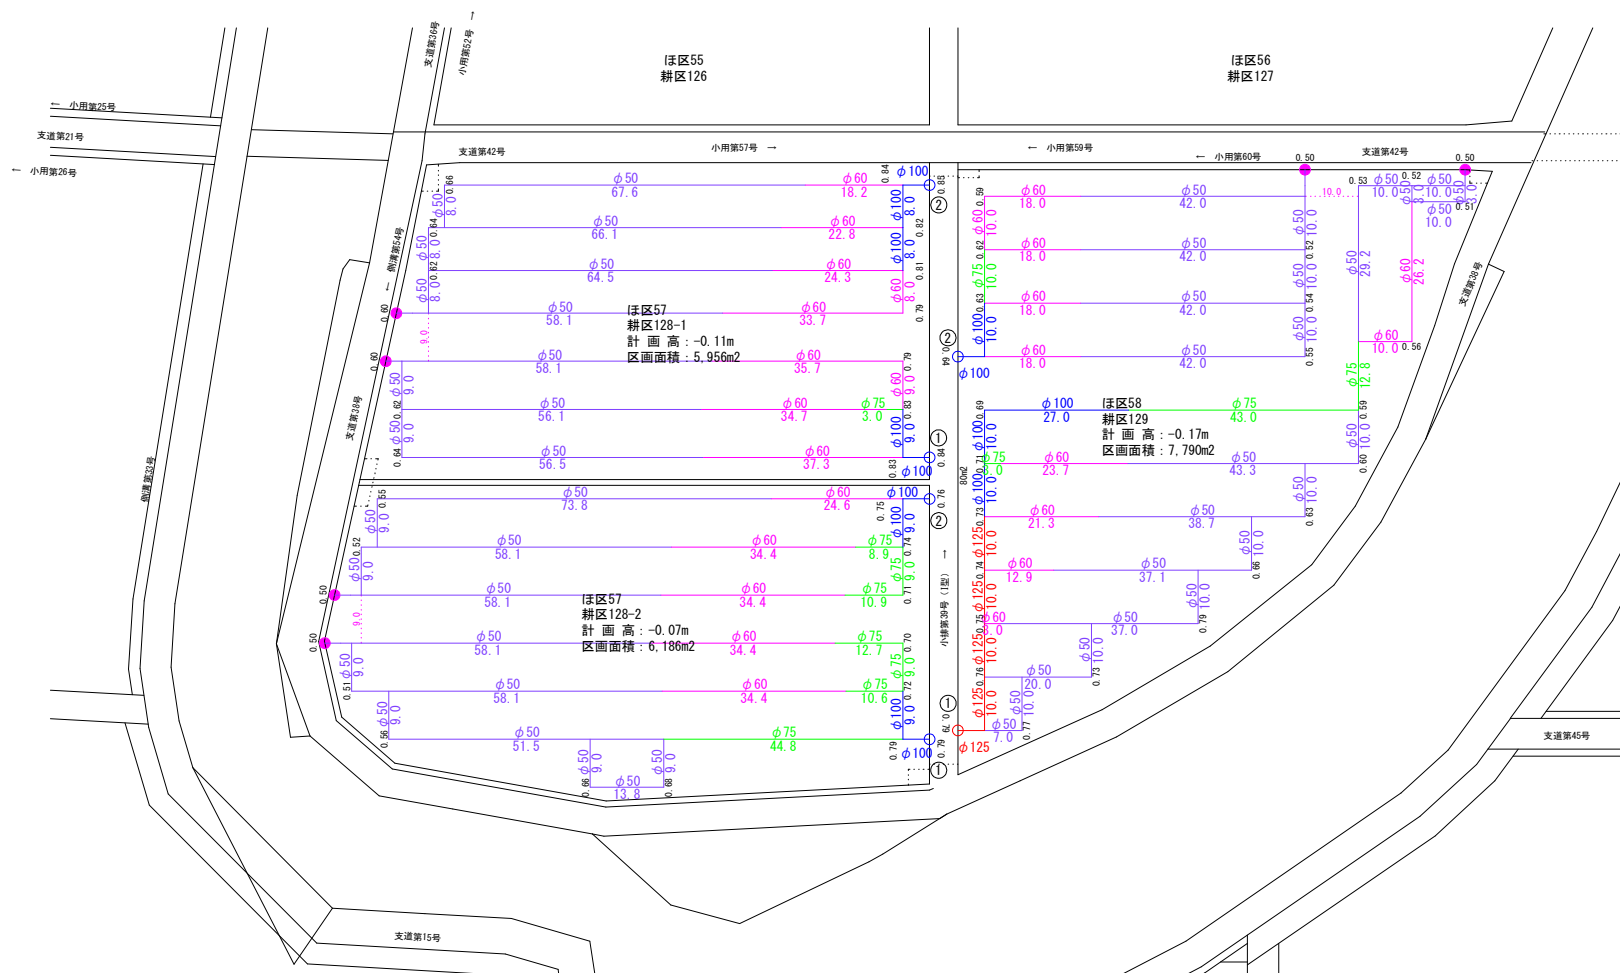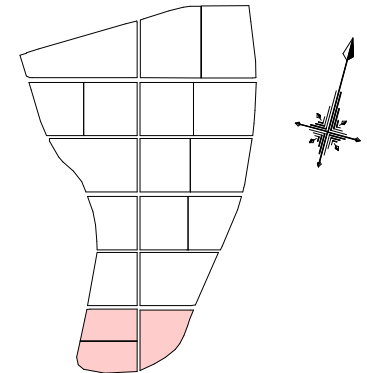


凡 例	
	φ 50 mm
	φ 60 mm
	φ 75 mm
	φ 100 mm
	φ 125 mm
	補助暗渠
	水閘 φ 65 mm
	水閘 φ 75 mm
	水閘 φ 100 mm
	水閘 φ 125 mm
	管理孔

十三期2期経営体第202号工事 横峯十三期2期地区経営体育成基盤整備事業		12
図面の名称		図面番号
計画平面図(9/10)		2-9
縮尺 1:500		
測 量	令和 年 月 日終了	
設 計		
製 図	原 図	
図 複 写		
西北地域果民局農林水産部		
吉 森 県		


標準断面図(1/2)

暗渠排水標準横断面


S=1:20

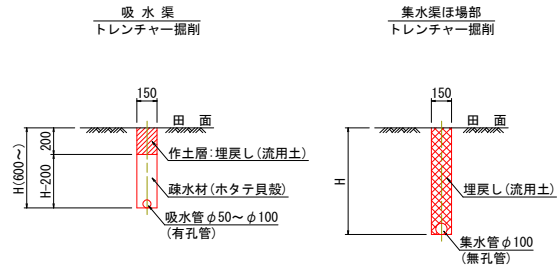


管 理 孔

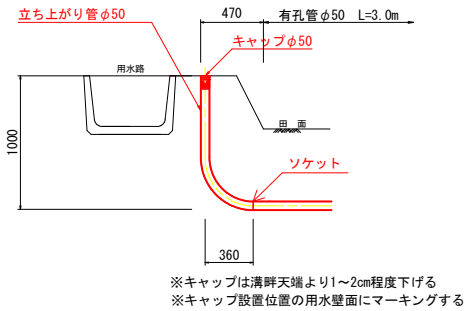

補助暗渠
トレンチャー掘削

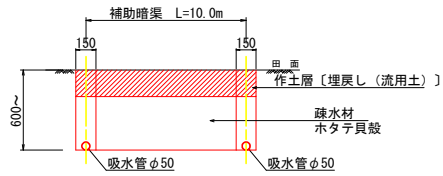


排水路部
バックホウ掘削

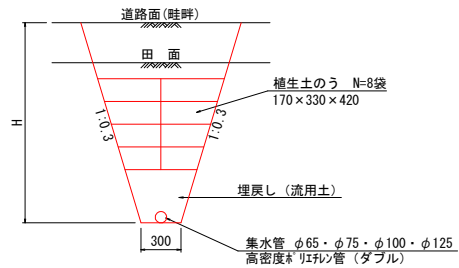


集水渠・水閘部詳細図
(排水路部) S=1:25

S=1:25

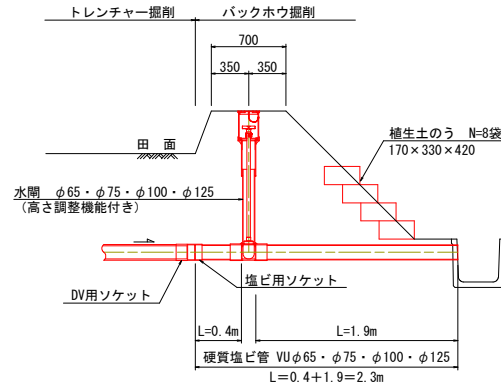


集水渠・水閘部詳細図
(道路横断面部-1) S=1:25

S=1:25

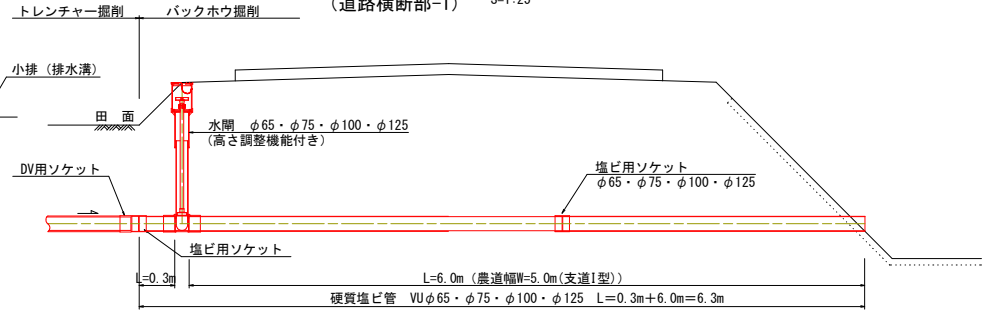


集水渠・水閘部詳細図
(道路横断部-2) S=1:25

S=1:25

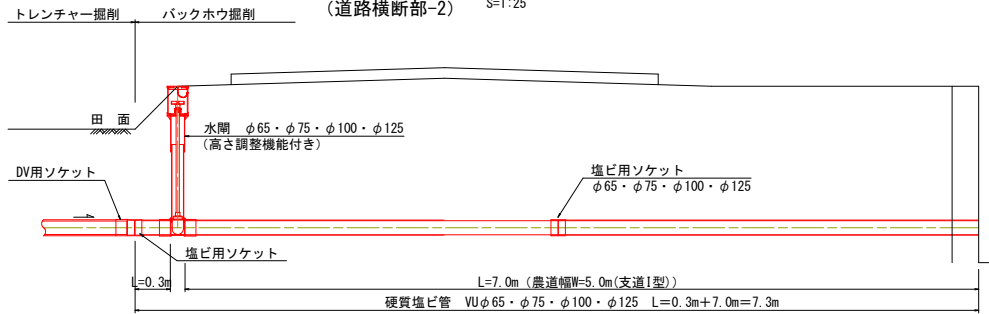


集水渠・水閘部詳細図
(道路横断部-3) S=1:25

S=1:25

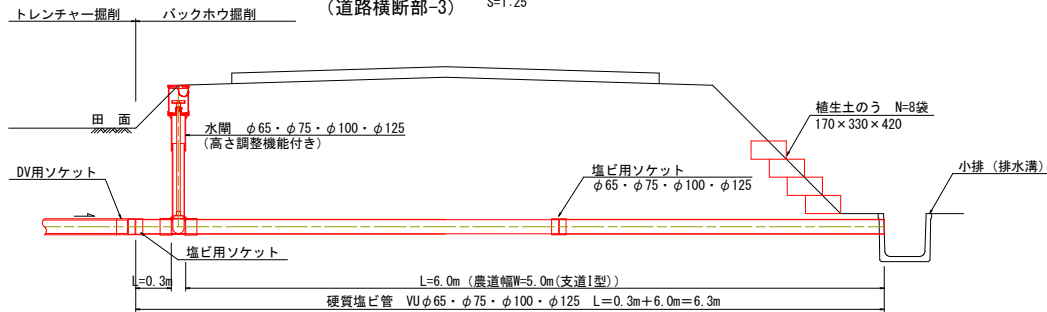

はつり工詳細図



(排水路部) A=1:20

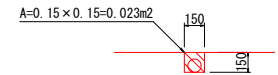

十三湖2期经营体第202号工事
県営十三湖2期地区经营体育成基盤整備事業

図面の名称		図面番号
標準断面図(1/2)		3-1
縮尺 図 示		
測 量	令和 年 月 日終了	
設 計		
製 原 図		
図 複 写		
西北地域県民局農林水産部		
香 森 温		

標準断面図 (2/2)

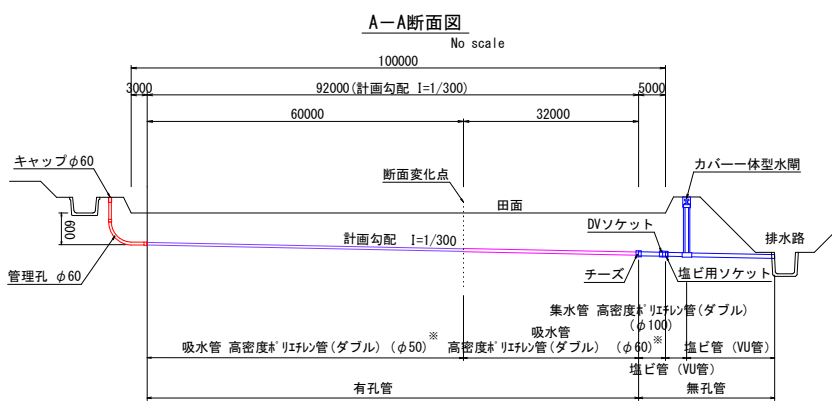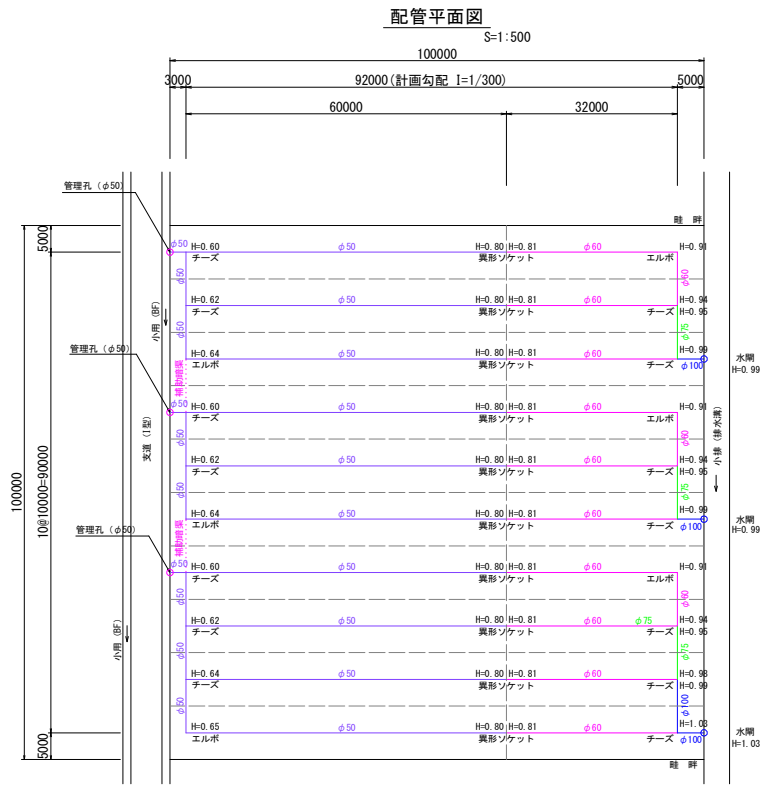

注) ※平面図延長による

十三期2期経営体第202号工事 県営十三期2期地区経営体育成基盤整備事業	
図 画 の 名 称	図 画 番 号
標準断面図 (2/2)	3-2
縮 尺 図 示	
測 量	令和 年 月 日 終了
設 計	
製 図	
図 様 写	
西北地域県民局農林水産部	
青 森 県	