




令和8年度	管路改築(その7) 工事	
工事番号	流1下 第3号	
路線名	岩木川流域下水道 浪岡田舎館幹線	
施行箇所	田舎館村大字東光寺 地内	
位置図	縮尺	S=1:25,000
図面番号	3	裏中 1
中南県土整備事務所		
青森県		

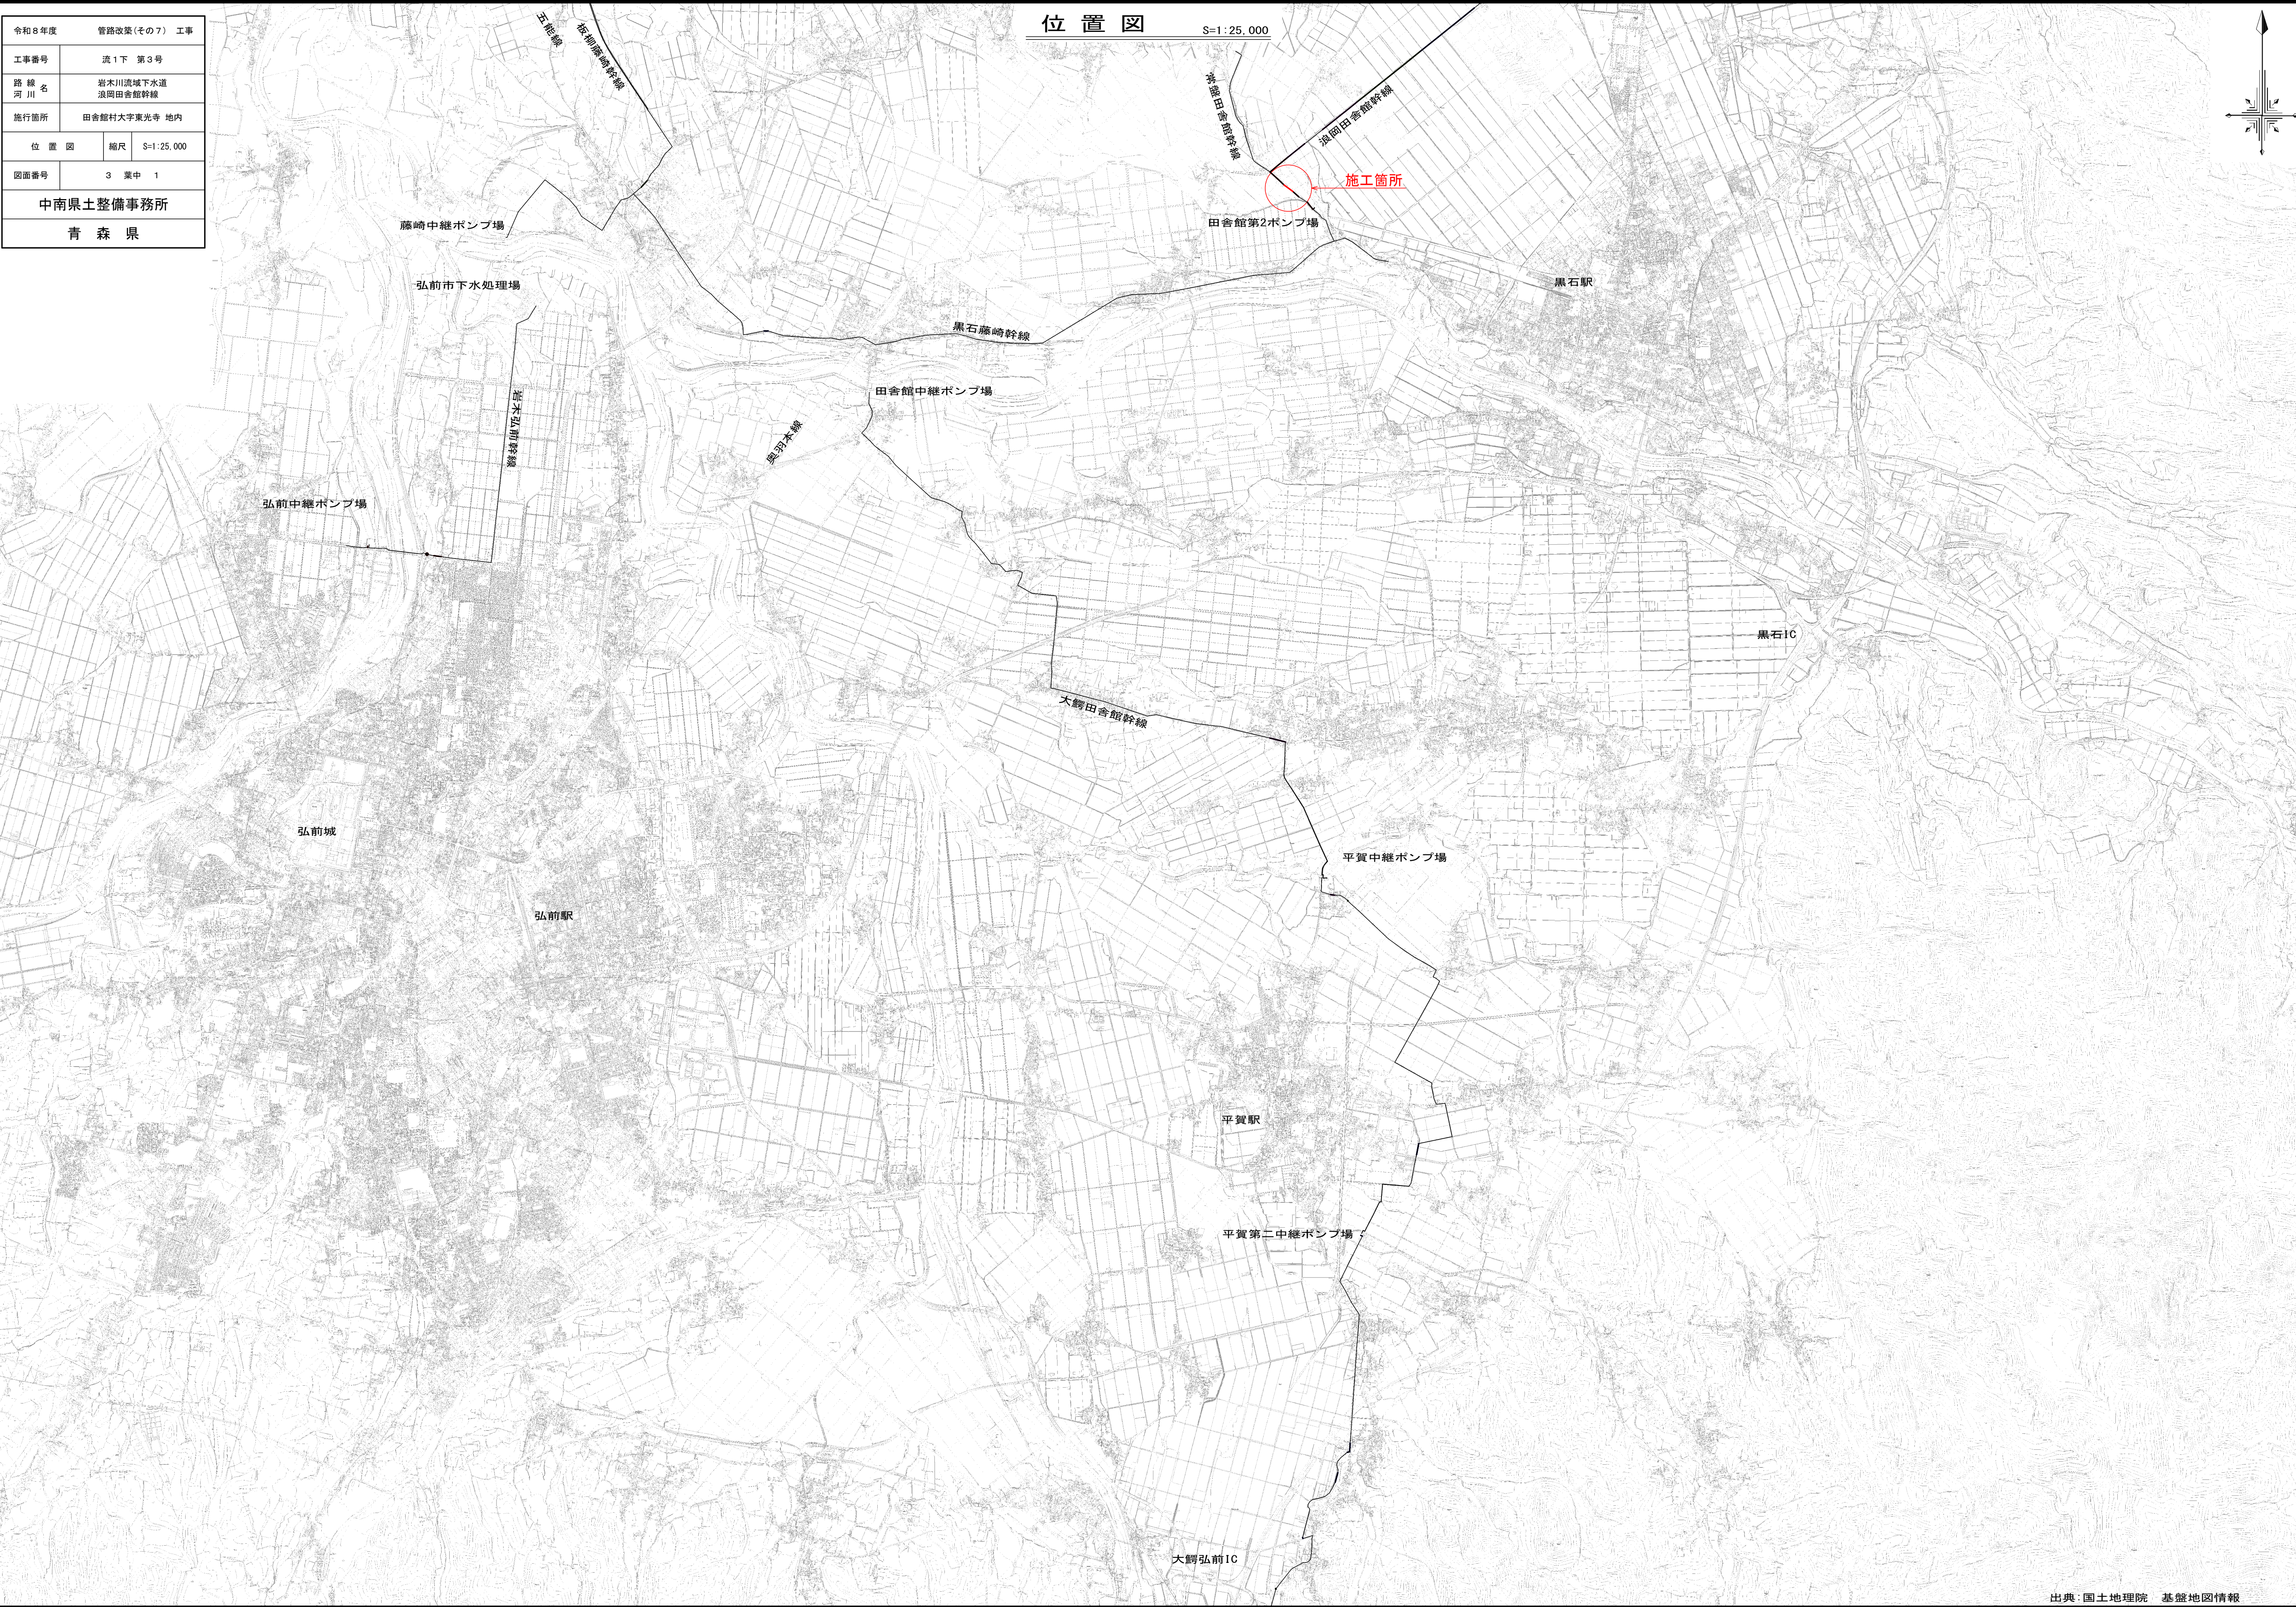

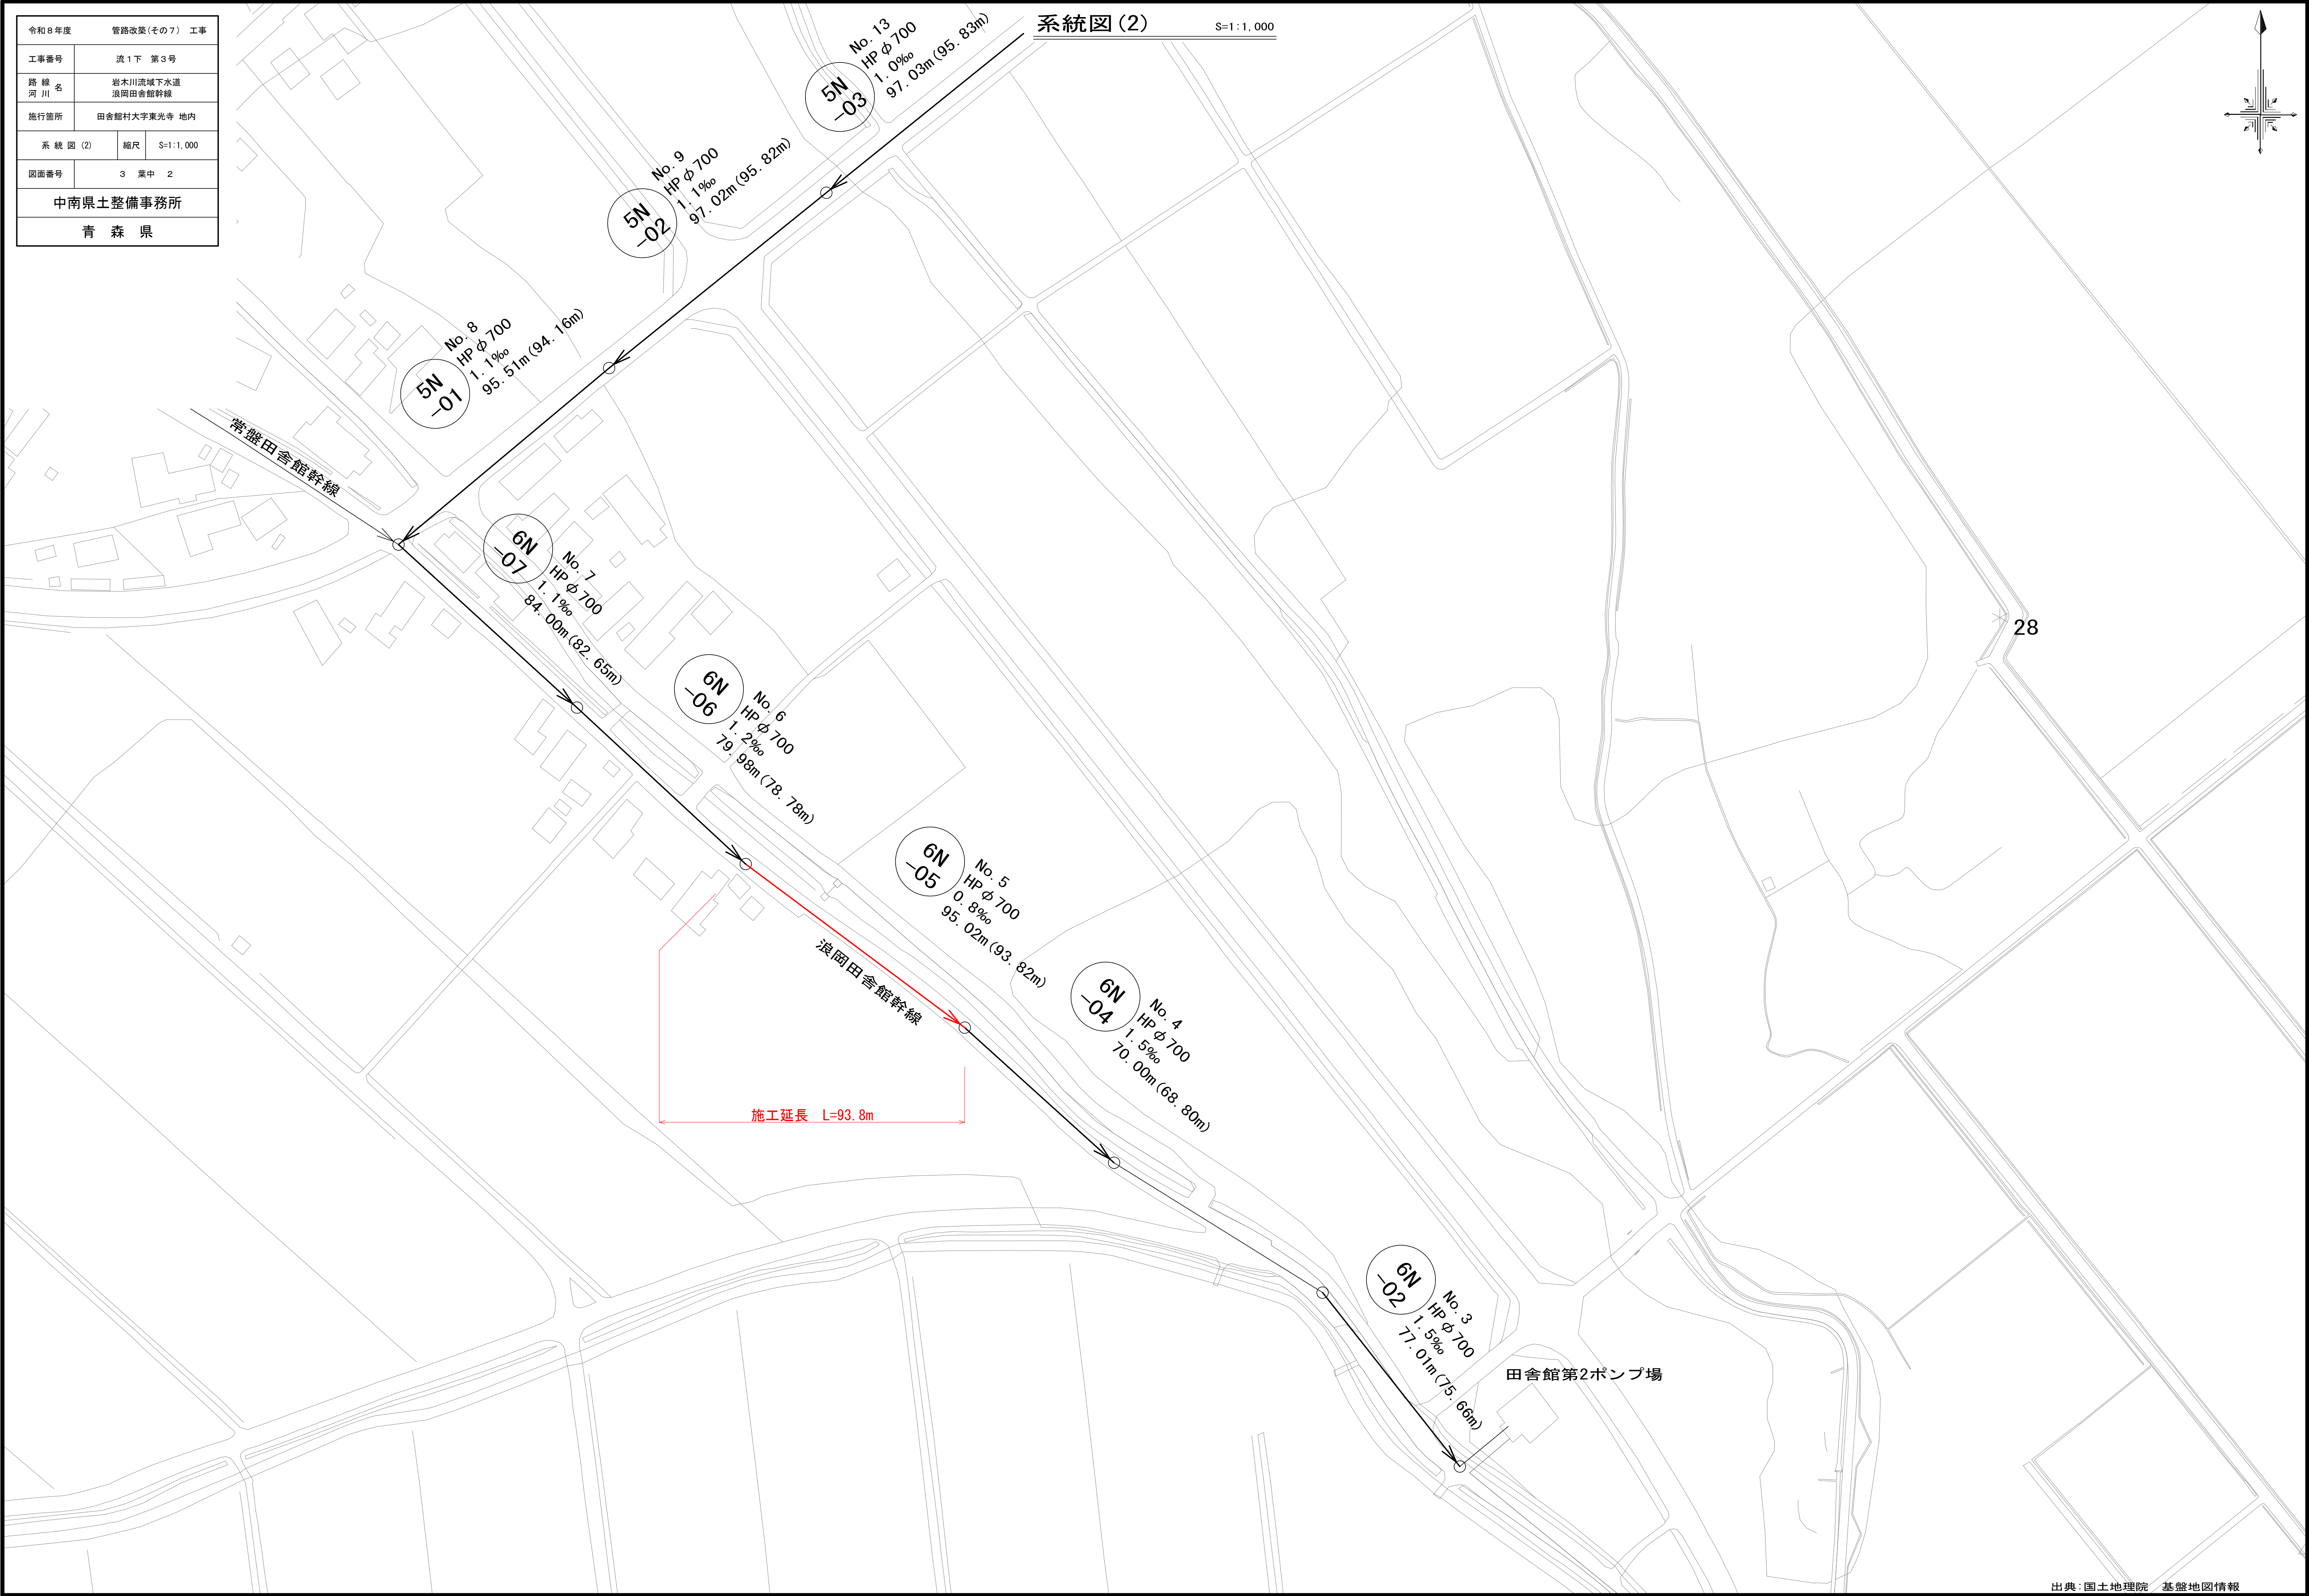


令和8年度	管路改築(その7) 工事	
工事番号	流1下 第3号	
路線名	岩木川流域下水道 浪岡田舎館幹線	
施行箇所	田舎館村大字東光寺 地内	
平面図縦断面図(5)	縮尺	H=1:500 V=1:100
図面番号	3	葉中 3
中南県土整備事務所		
青森県		



系統図 S=1:5,000

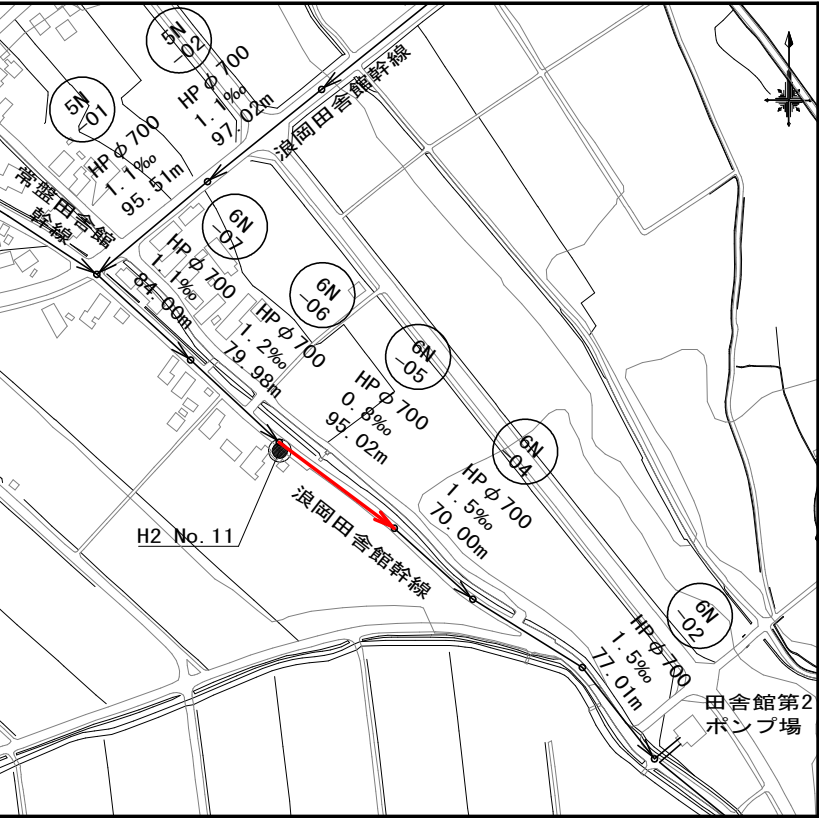

平面図(5) S=1:500
浪岡田舎館幹線

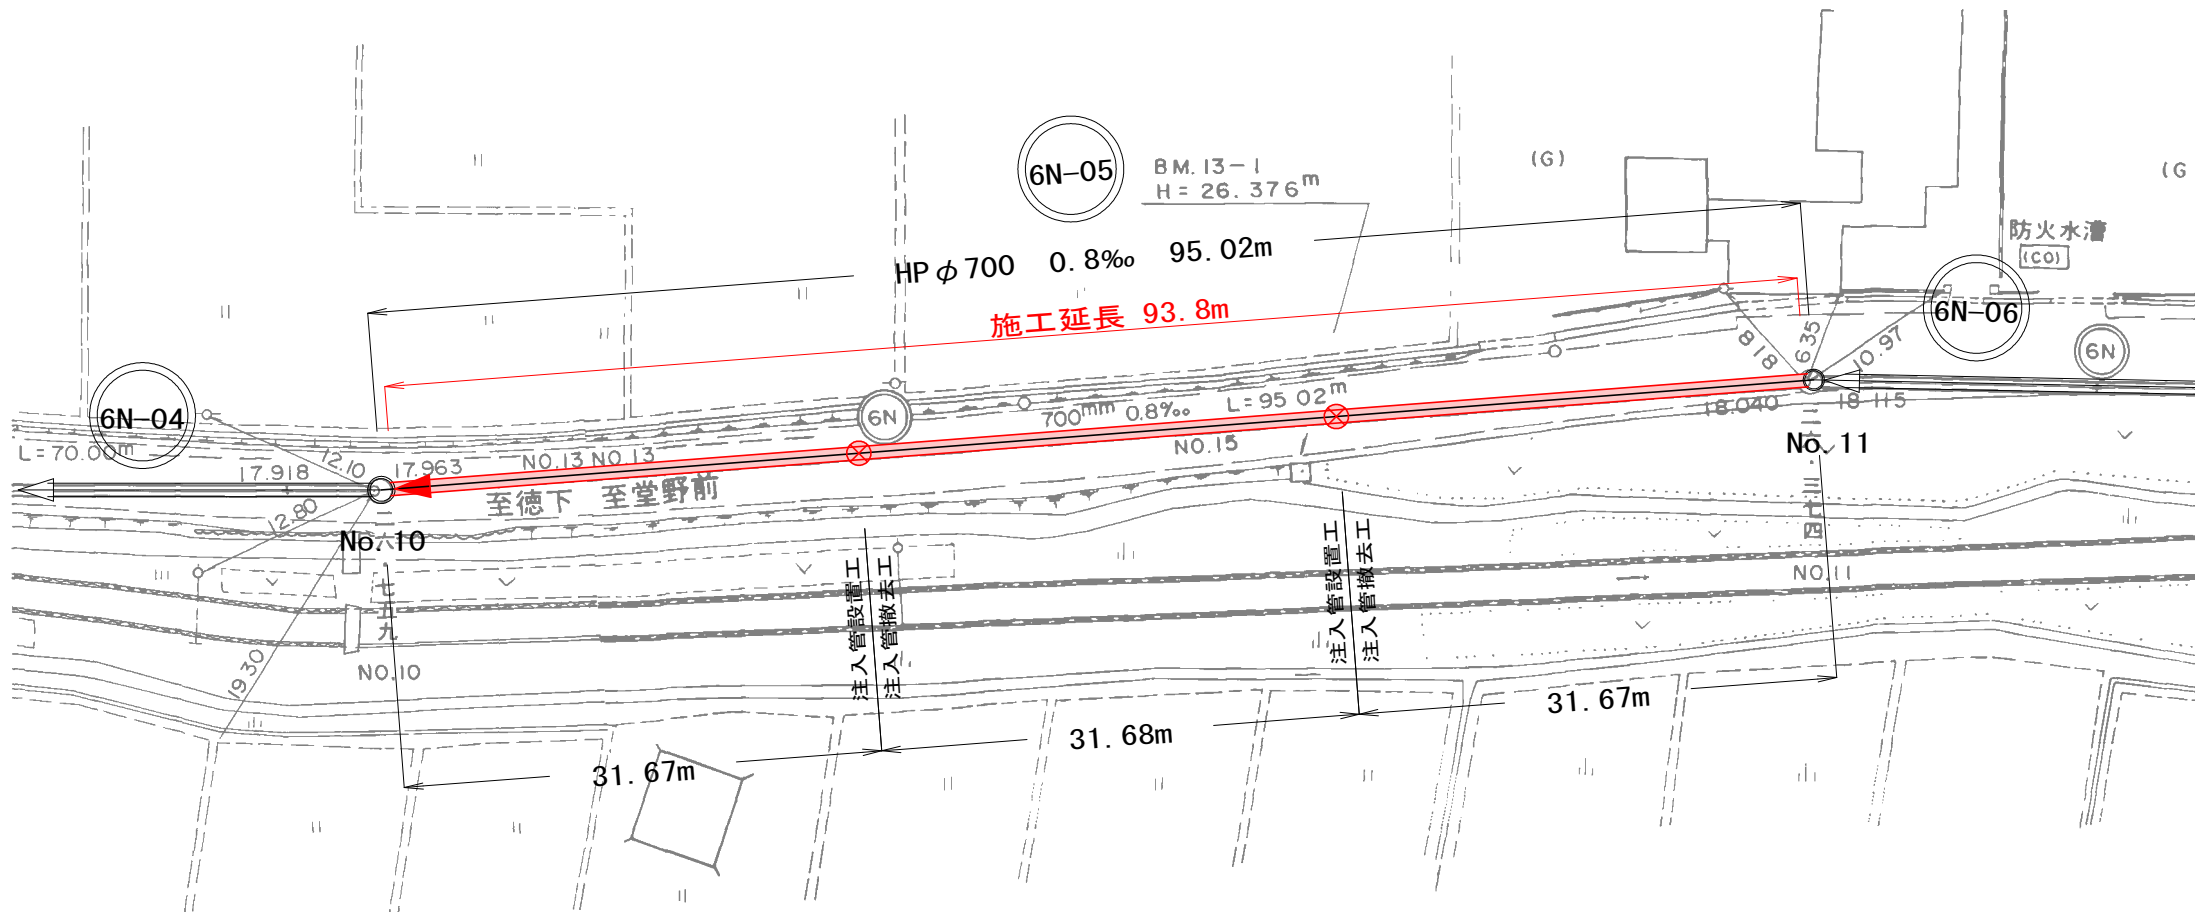

縦断面図(5) V=1:100
H=1:500

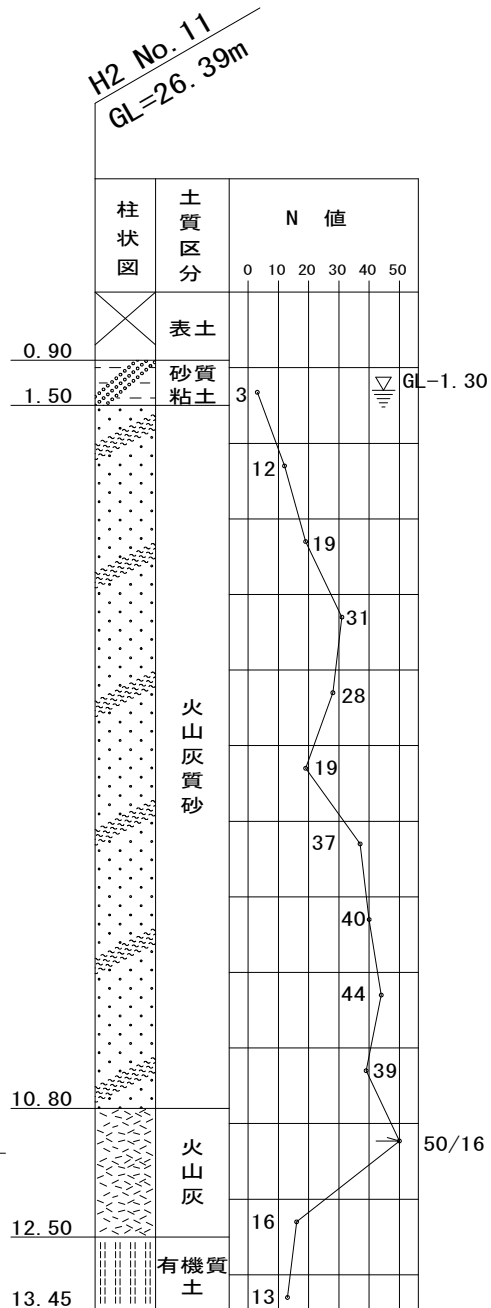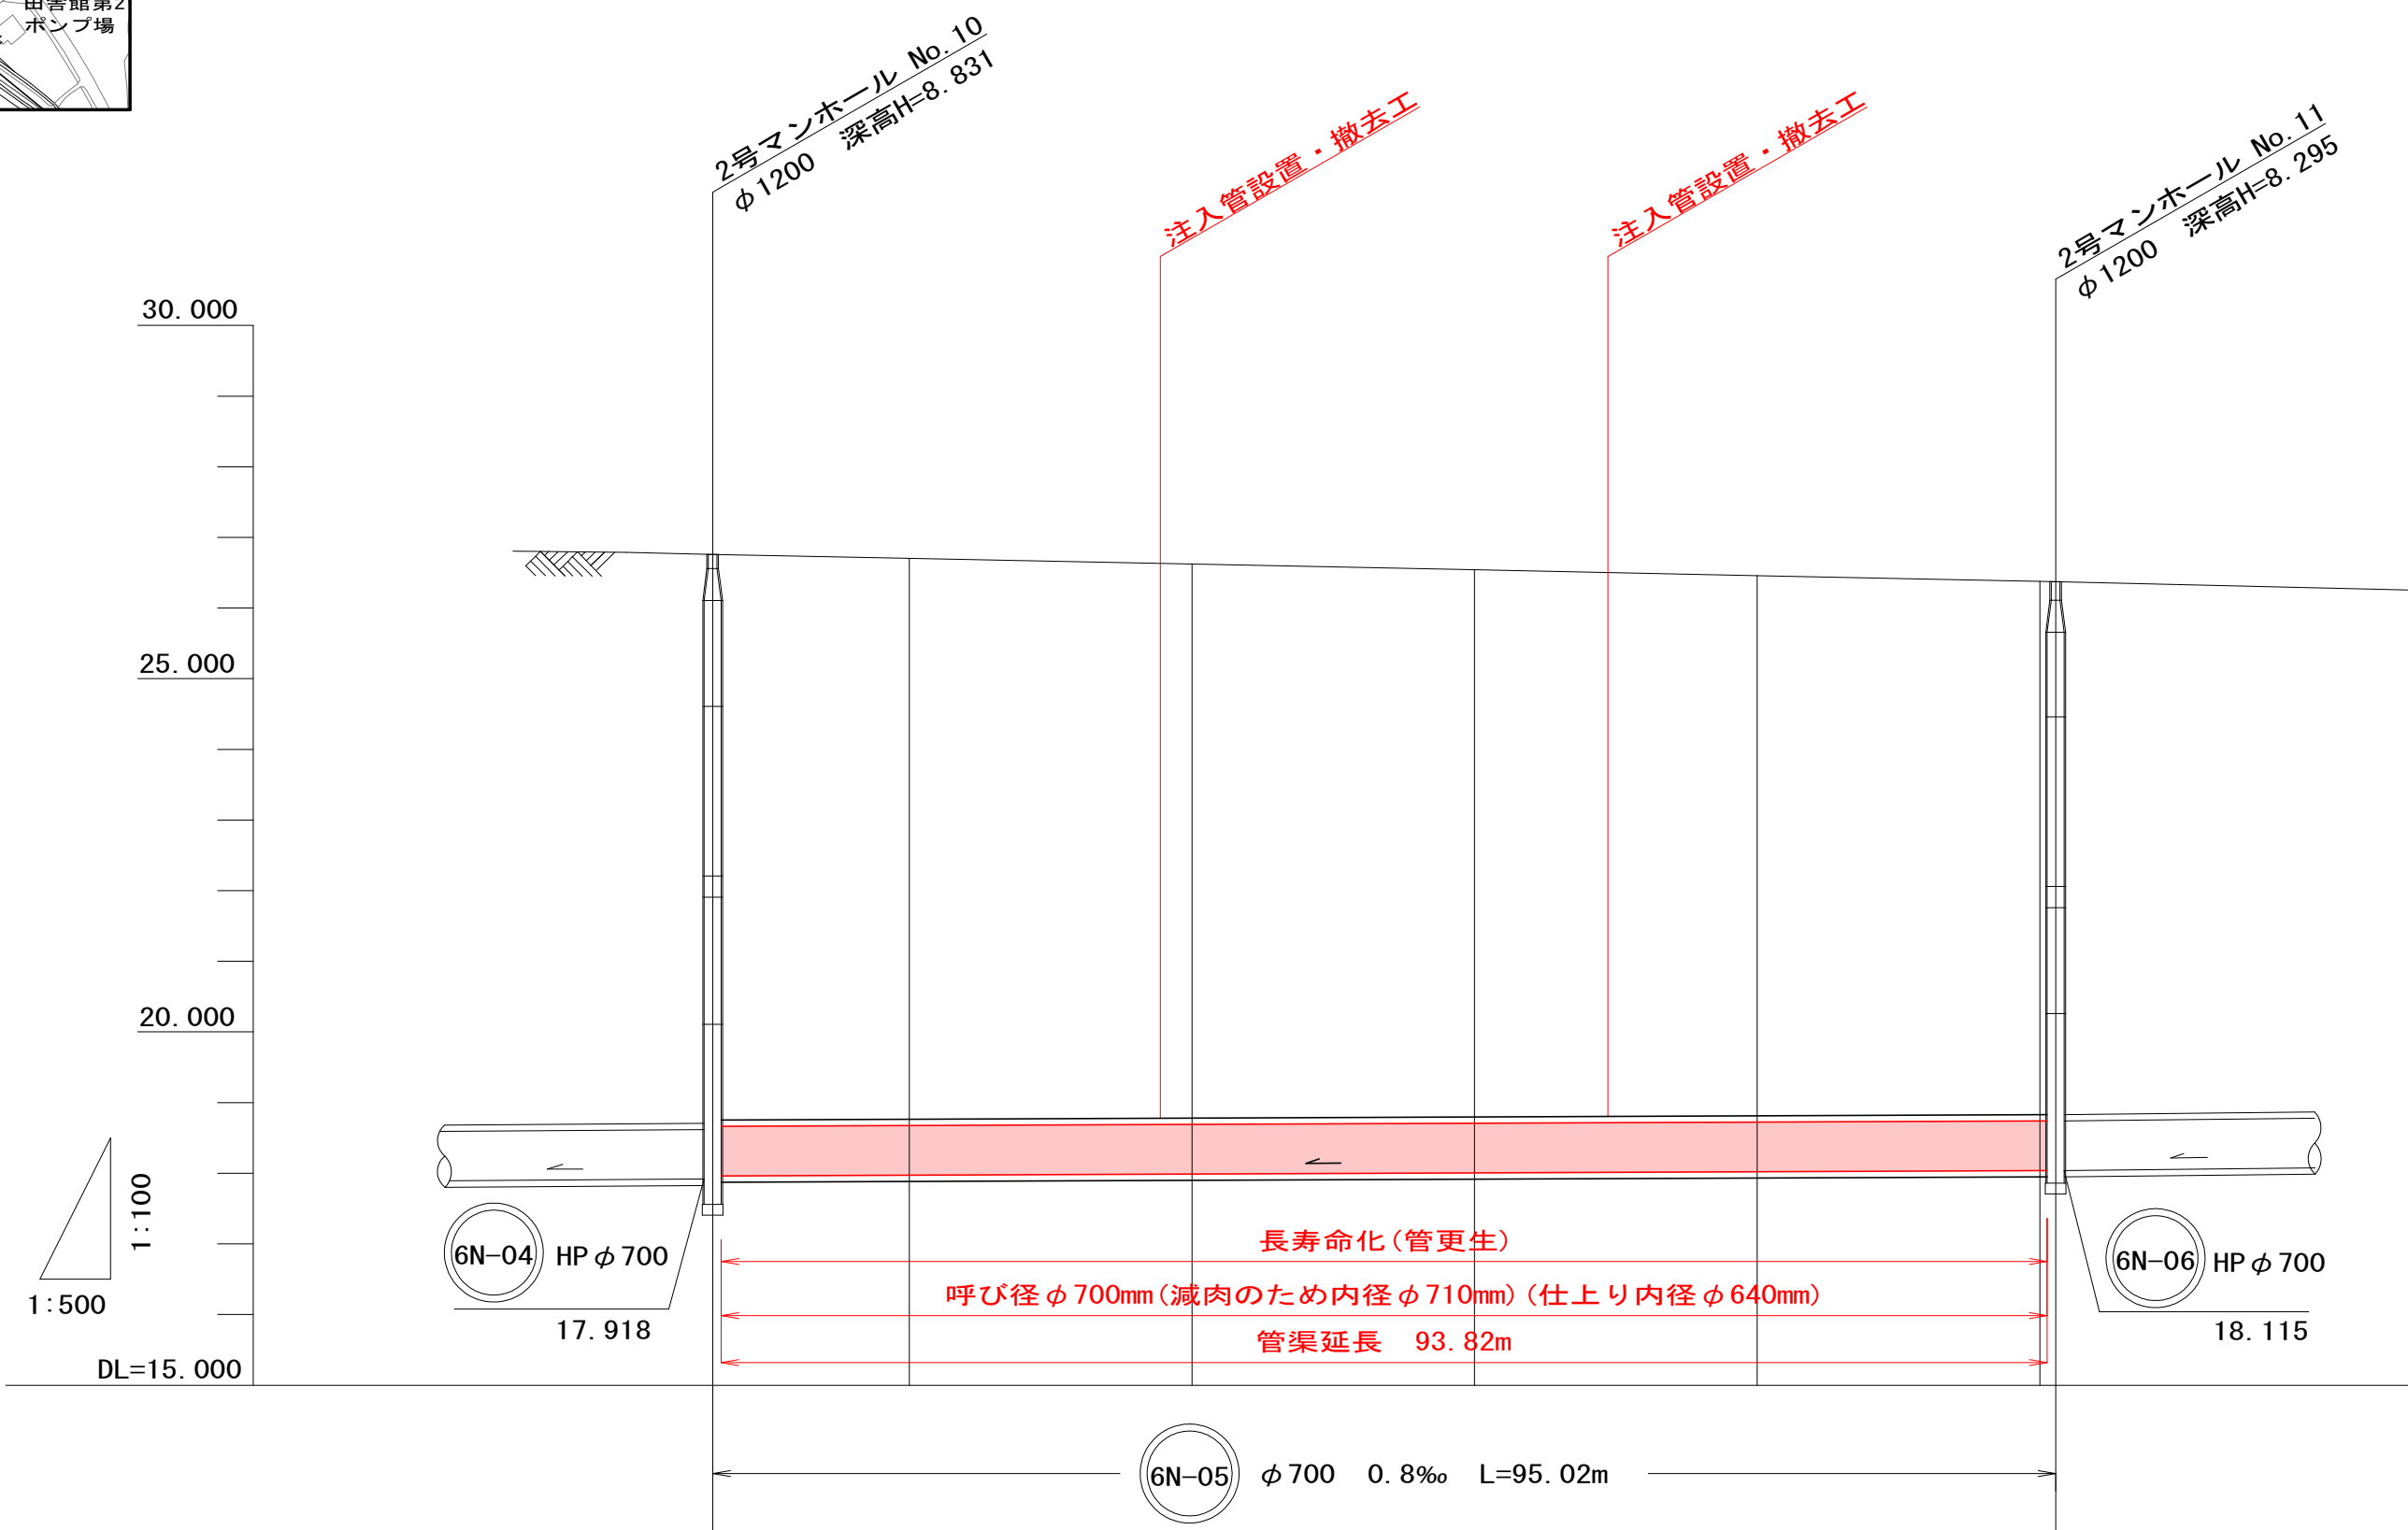


地盤高	26.759	26.703	26.622	26.541	26.460	26.374
土被り	8.05	7.84	7.65	7.75	7.65	7.55
管底高	17.918	17.974	17.990	18.007	18.023	18.030
追加距離	246.09					341.11
単距離	0.00					95.02
測点	+6.09	No.13	No.14	No.15	No.16	No.17 +1.10


施工条件明示表	
更生工法の構造形式(工法分類)	複合管(製管工法)
施工区分	昼間施工
既設管管理	HP(ヒューム管)
鉛直土圧算定式	テルツァギーの緩み土圧
土の単位体積重量	$\gamma = \quad$ (kN/m ³)
土の内部摩擦角	$\phi = \quad$ (°)
土の粘着力	$c = \quad$ (kN/m ²)
活荷重(自動車荷重)	県道147号 増館堂野筋線(車道)
耐震設計条件	T-25
保持すべき耐震性能	重要な幹線等
対象地震動	レベル1及びレベル2地震動
ポンプ場	田舎館第2中継ポンプ場
流量	0.047~0.063(m ³ /s)
流速	0.51~0.55(m/s)
水深	0.20~0.23(m)
既設管内処理工	本管部 無・有(箇所)
取付管突出除去	無・有(箇所)
取付管部	無・有(箇所)
取付管部	無・有(箇所)

更生管渠標準断面図 S=1:10

複合管(製管工法)(参考図)

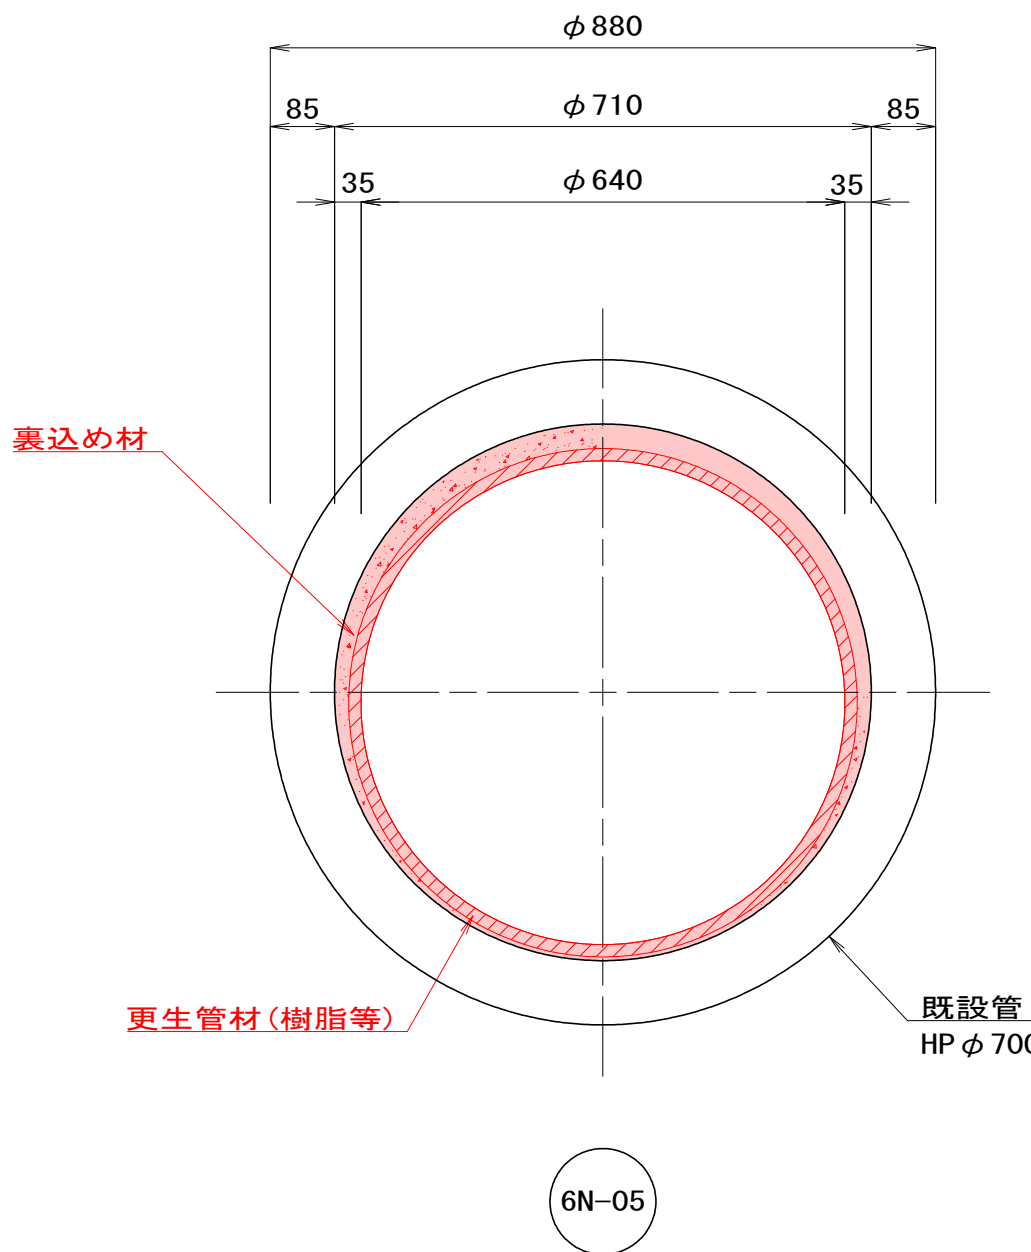

注入管設置撤去工図 S=1:25

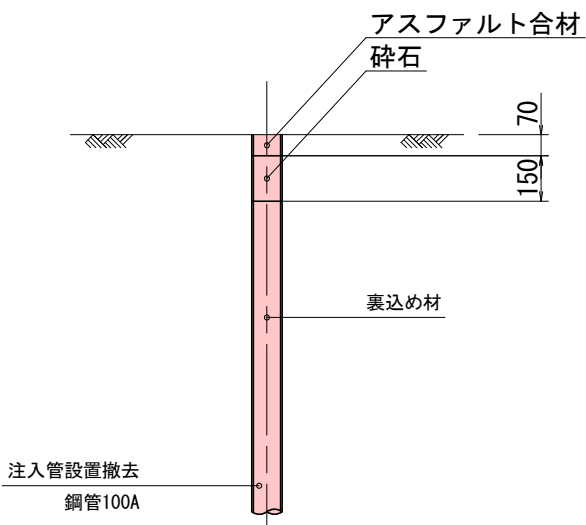

※1 撤去時は孔を閉塞させること。
※2 注入管の設置間隔は、なるべく均等にすること。
最大間隔は40m。