




令和8年度	管路改築(その8) 工事	
工事番号	流1下	第4号
路線名	岩木川流域下水道 浪岡田舎館幹線	
施行箇所	田舎館村大字東光寺 地内	
位置図	縮尺	S=1:25,000
図面番号	3	葉中 1
中南県土整備事務所		
青森県		

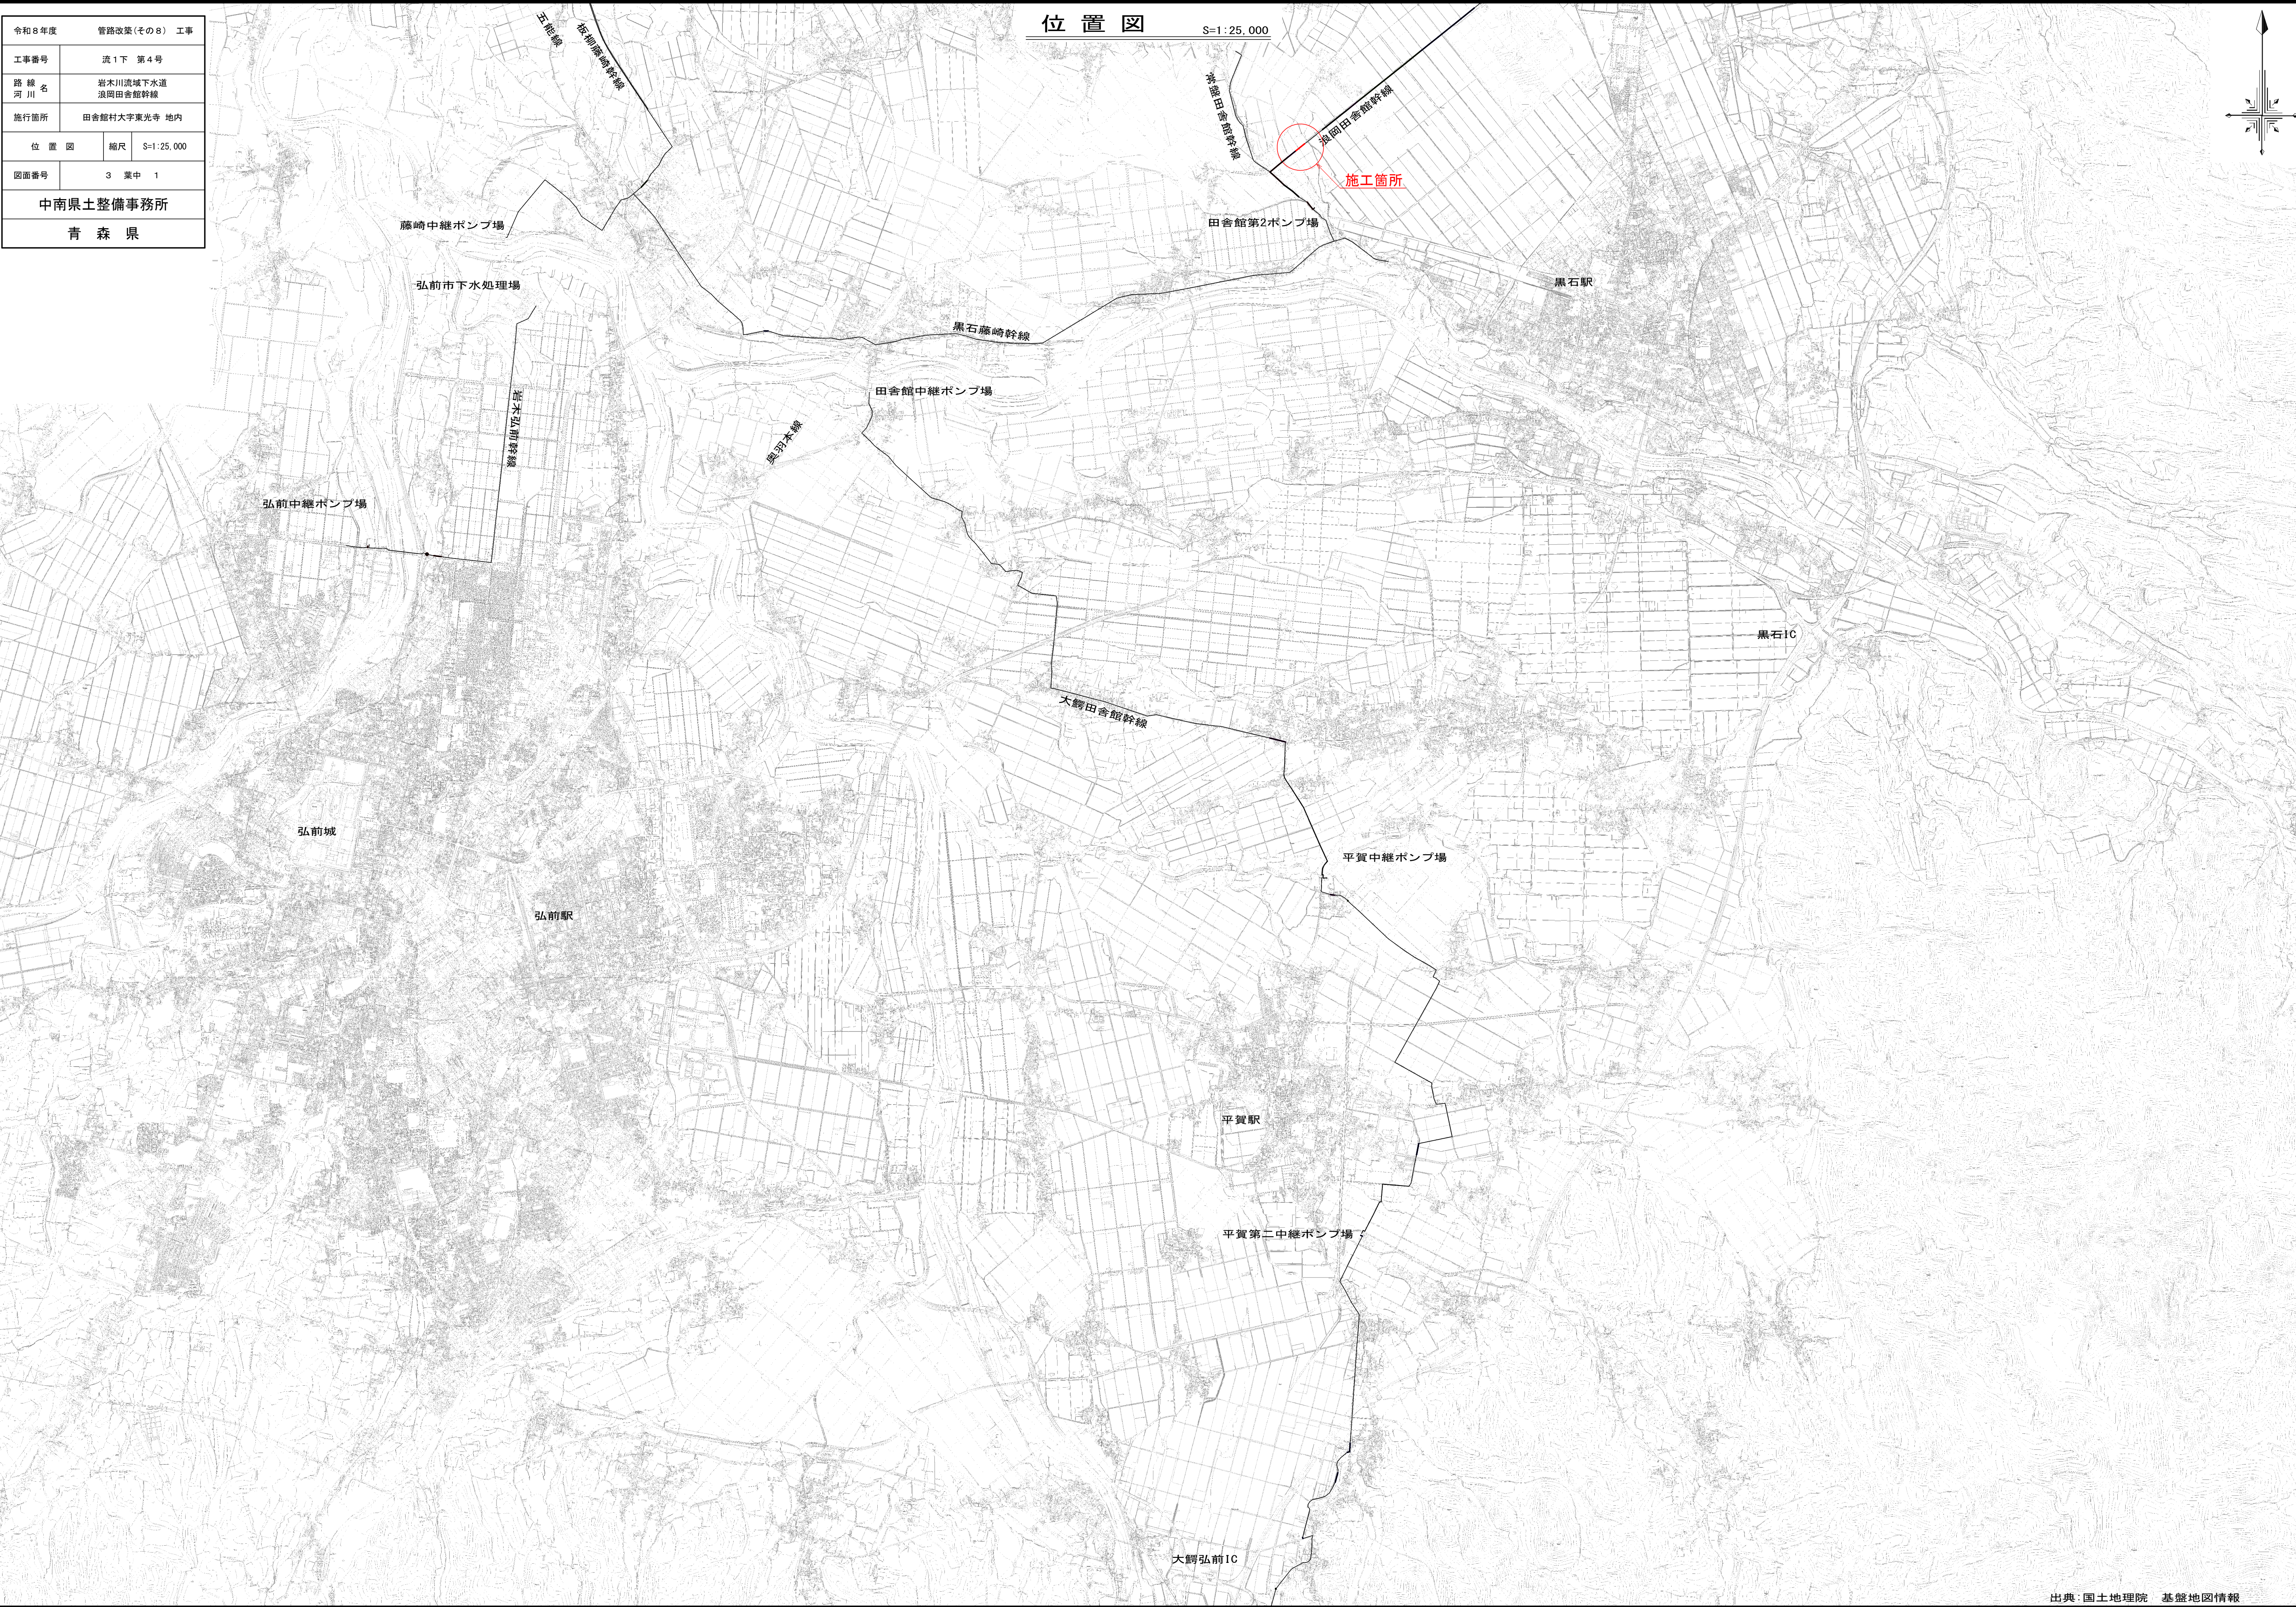

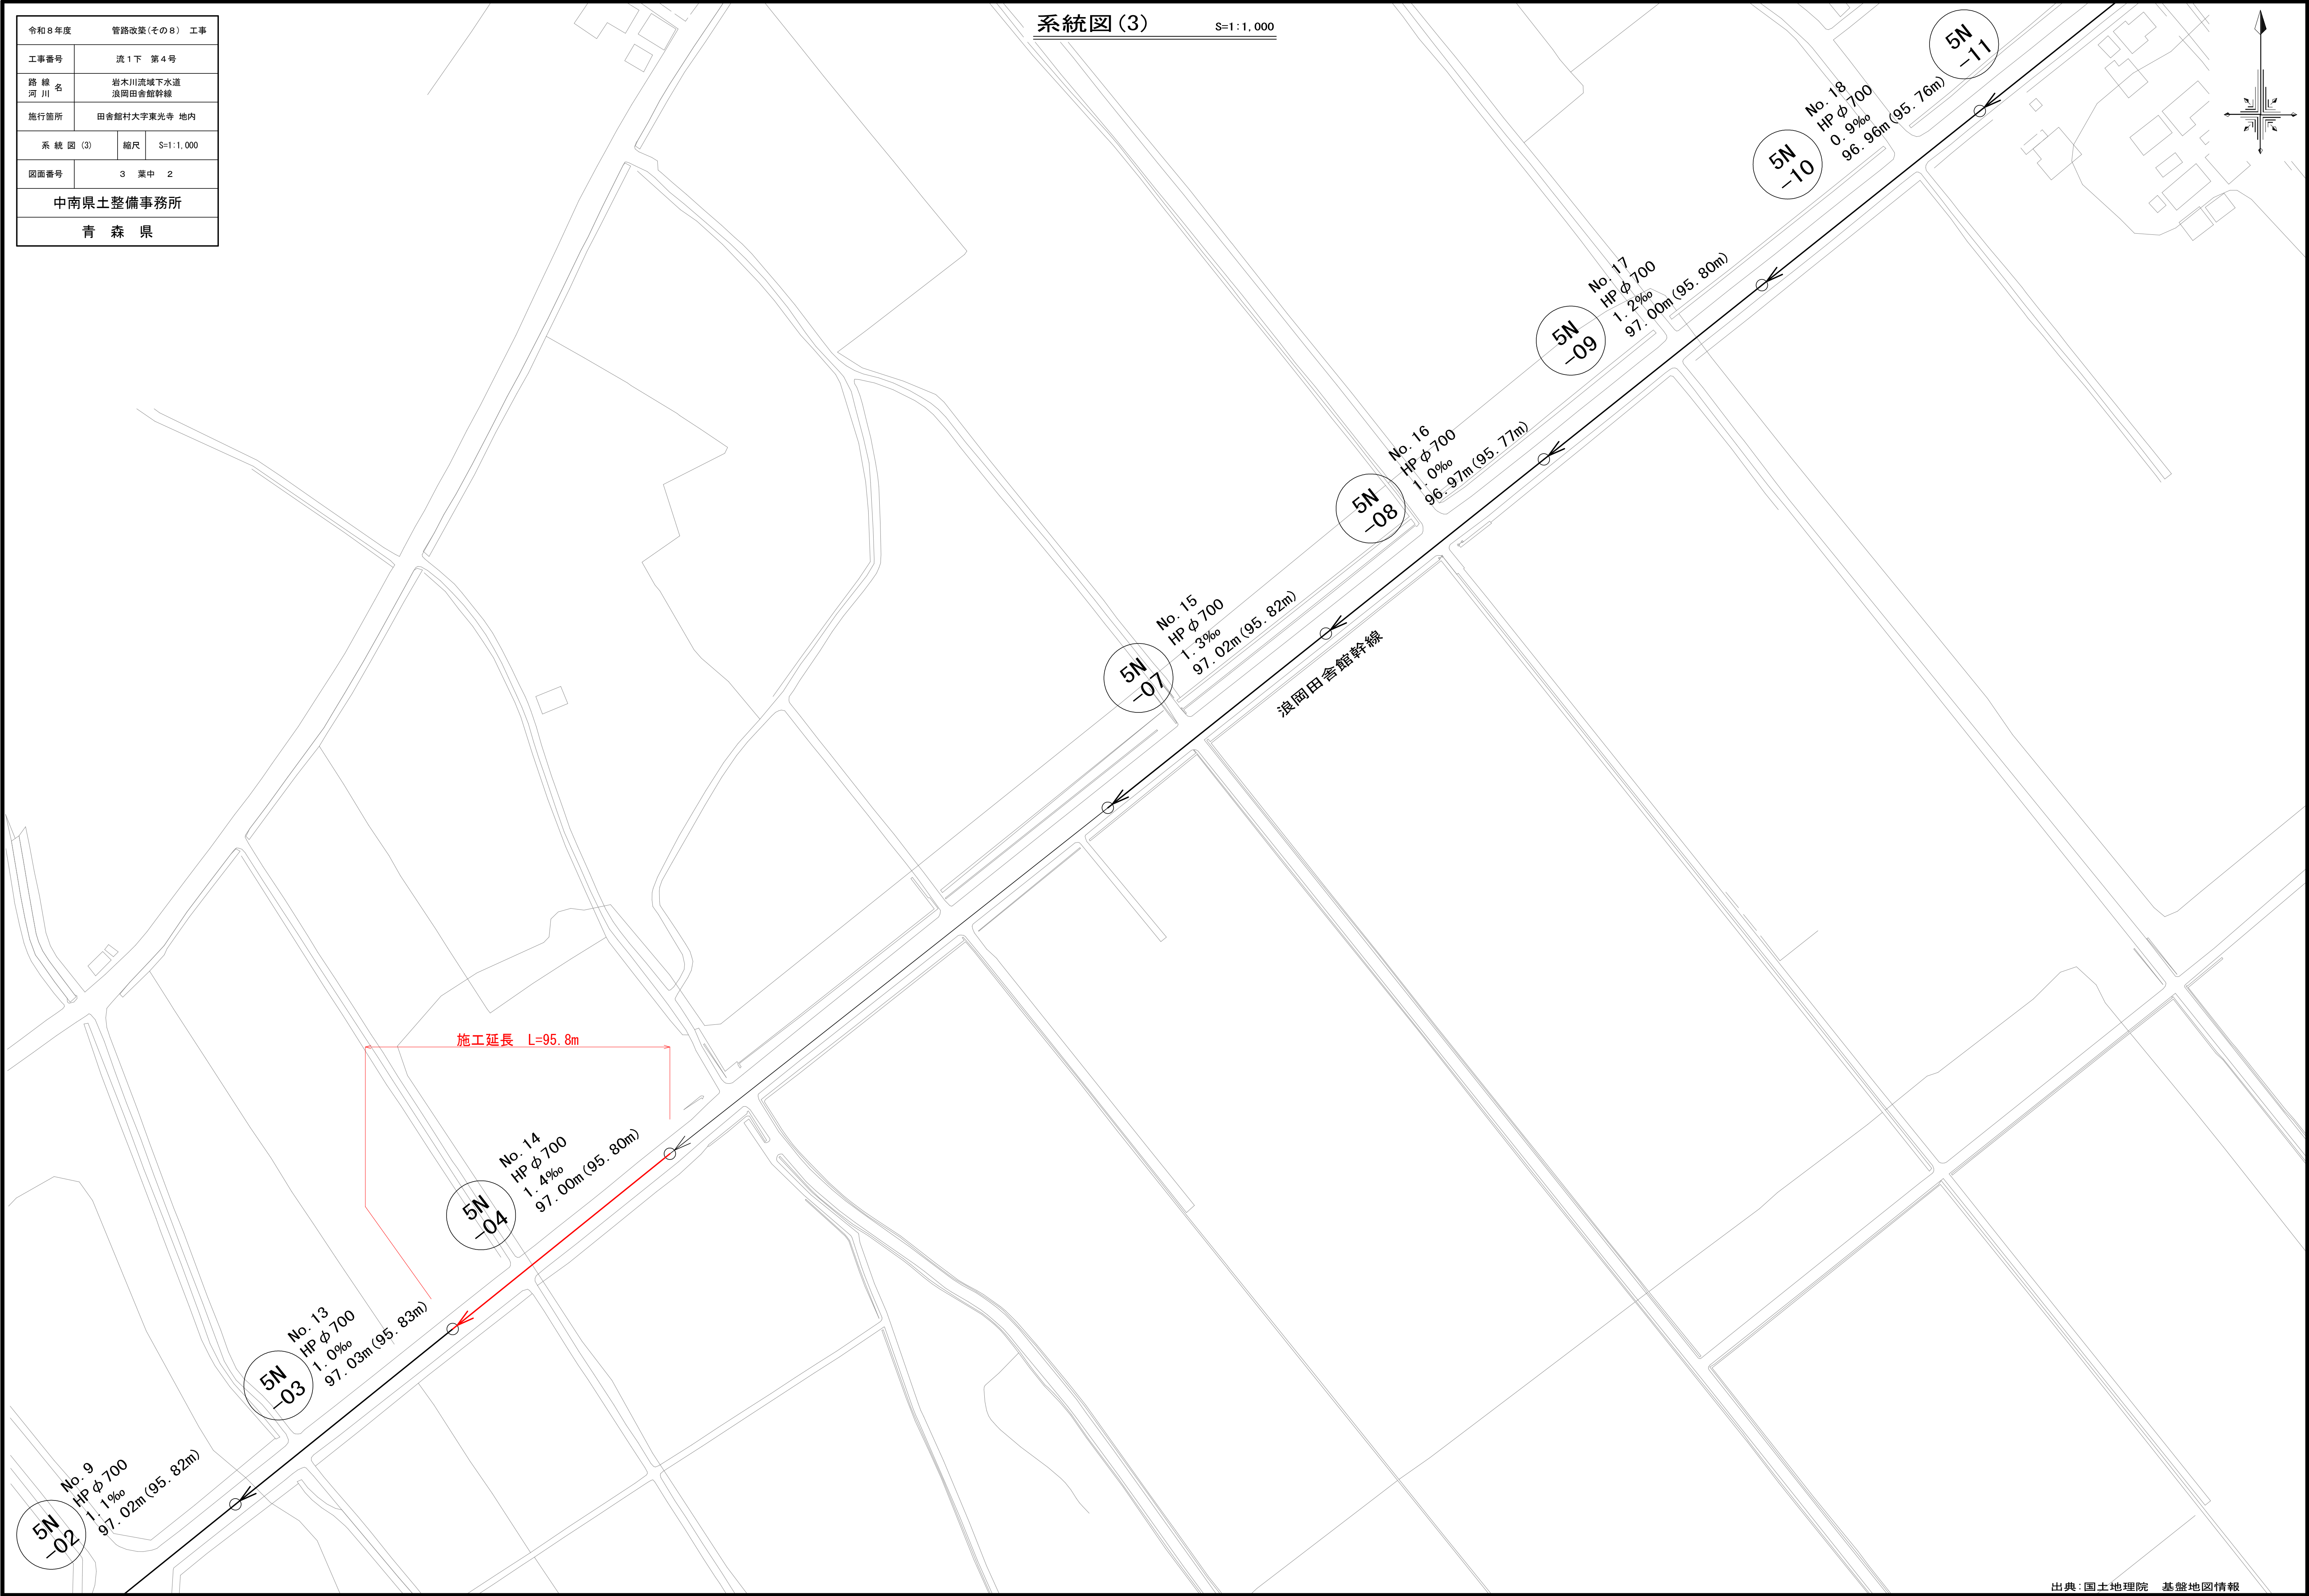


令和8年度	管路改築(その8) 工事	
工事番号	流1下	第4号
路線名 河川	岩木川流域下水道 浪岡田舎館幹線	
施行箇所	田舎館村大字東光寺 地内	
平面図縦断面図(5)	縮尺	H=1:500 V=1:100
図面番号	3	葉中 3
中南県土整備事務所		
青森県		


系統図 S=1:5,000

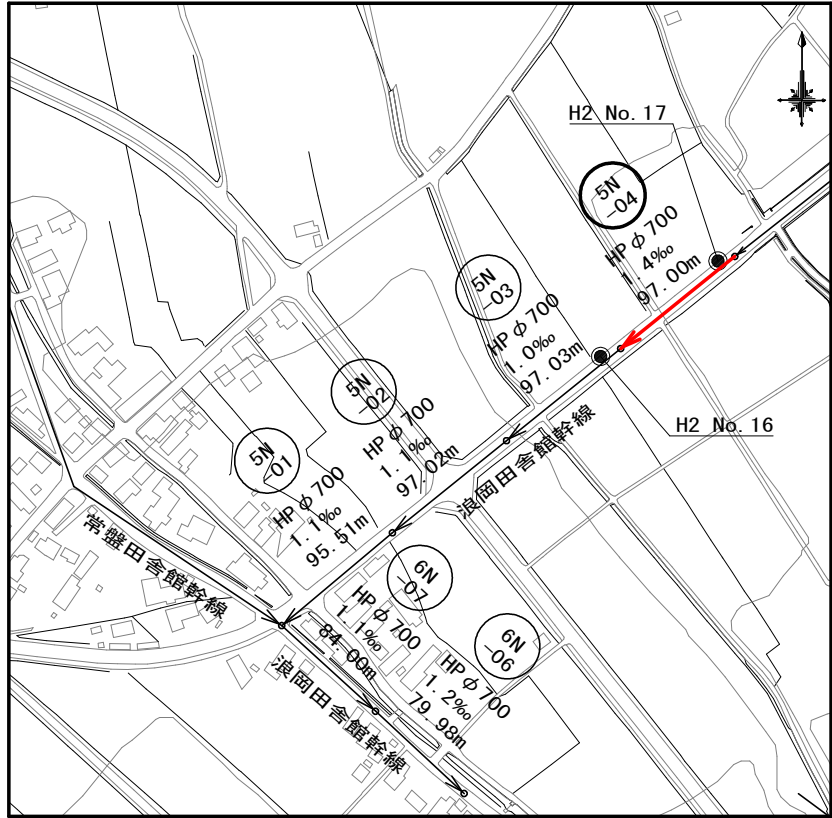

平面図(5) S=1:500
浪岡田舎館幹線

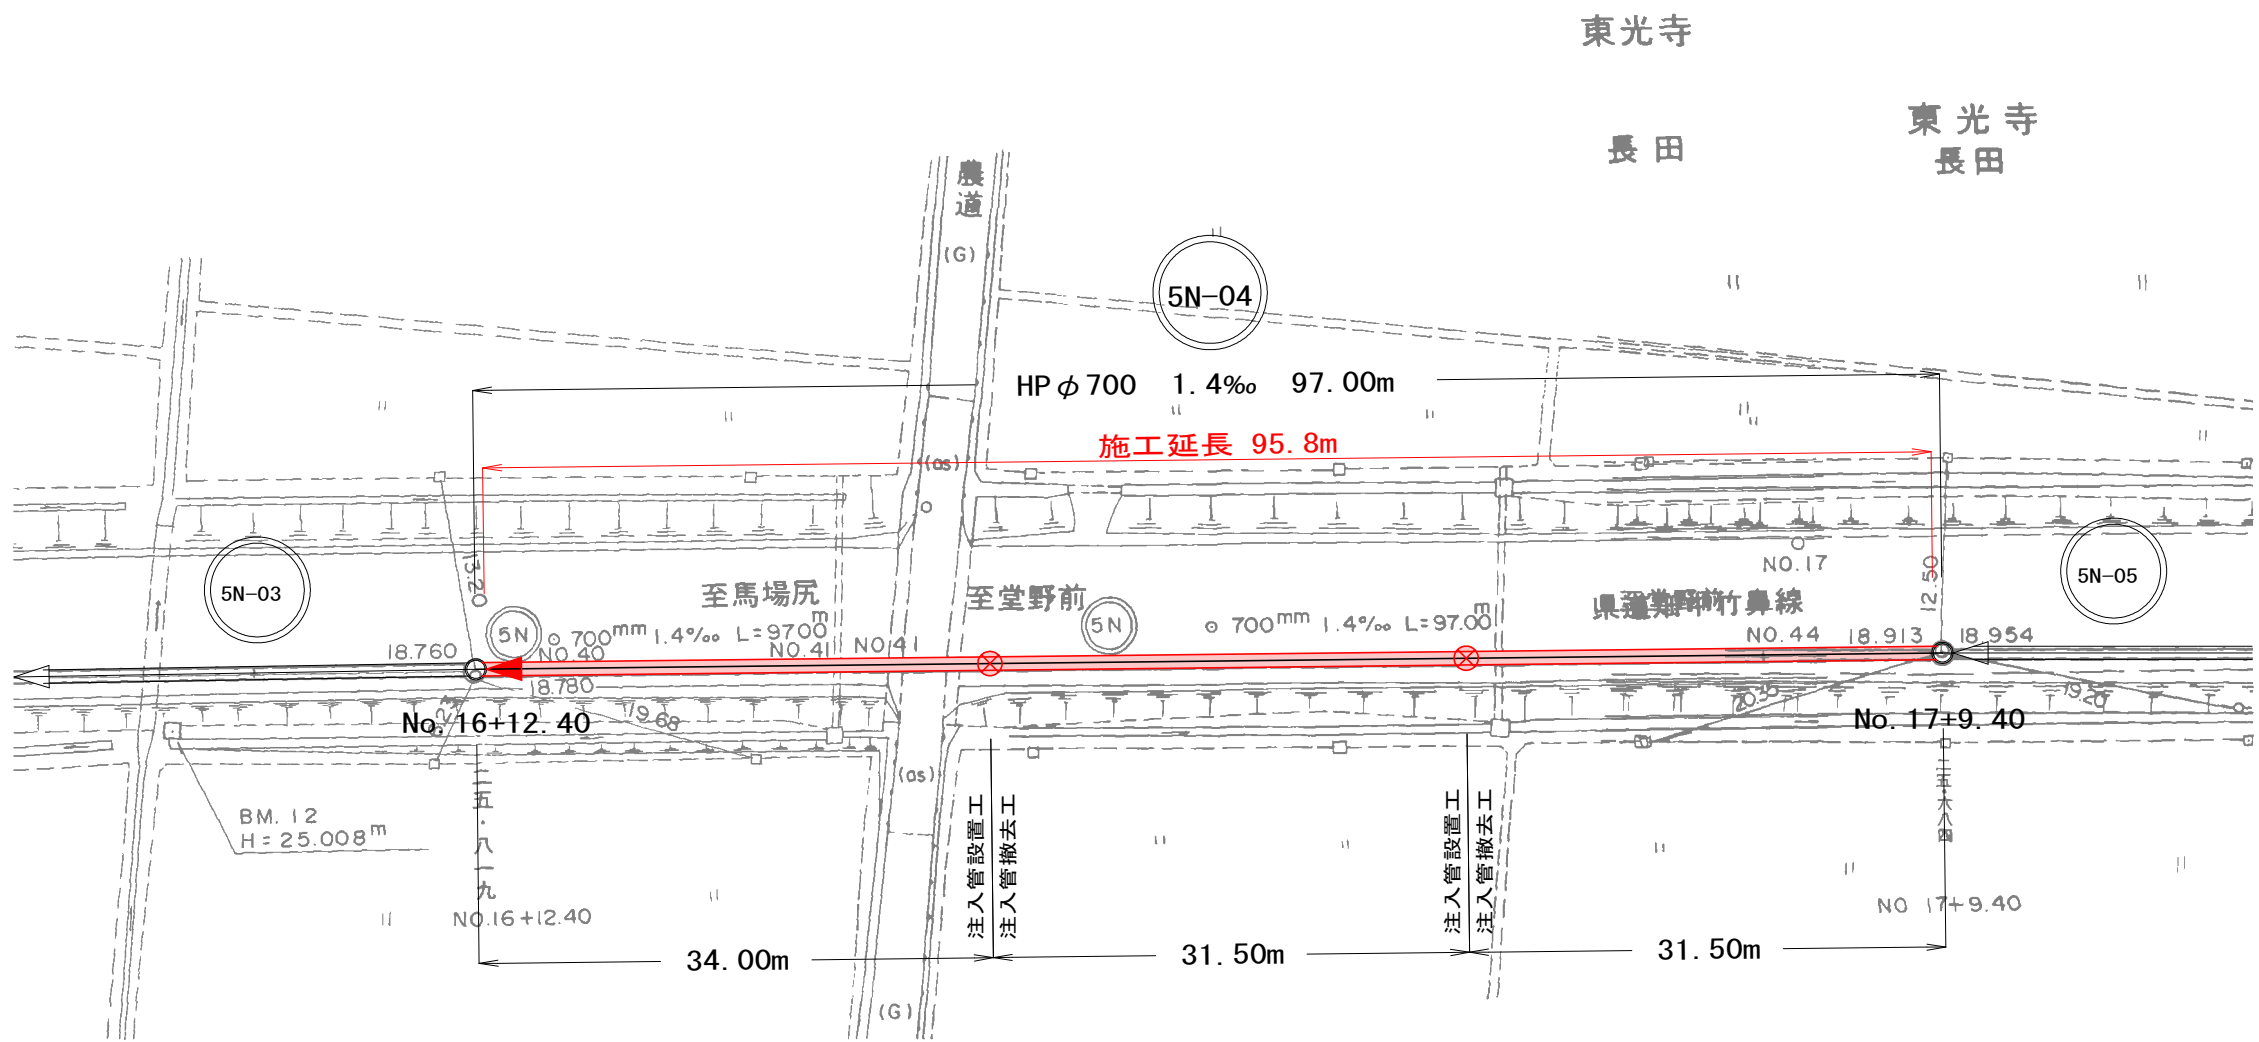

縦断面図(5) V=1:100
H=1:500

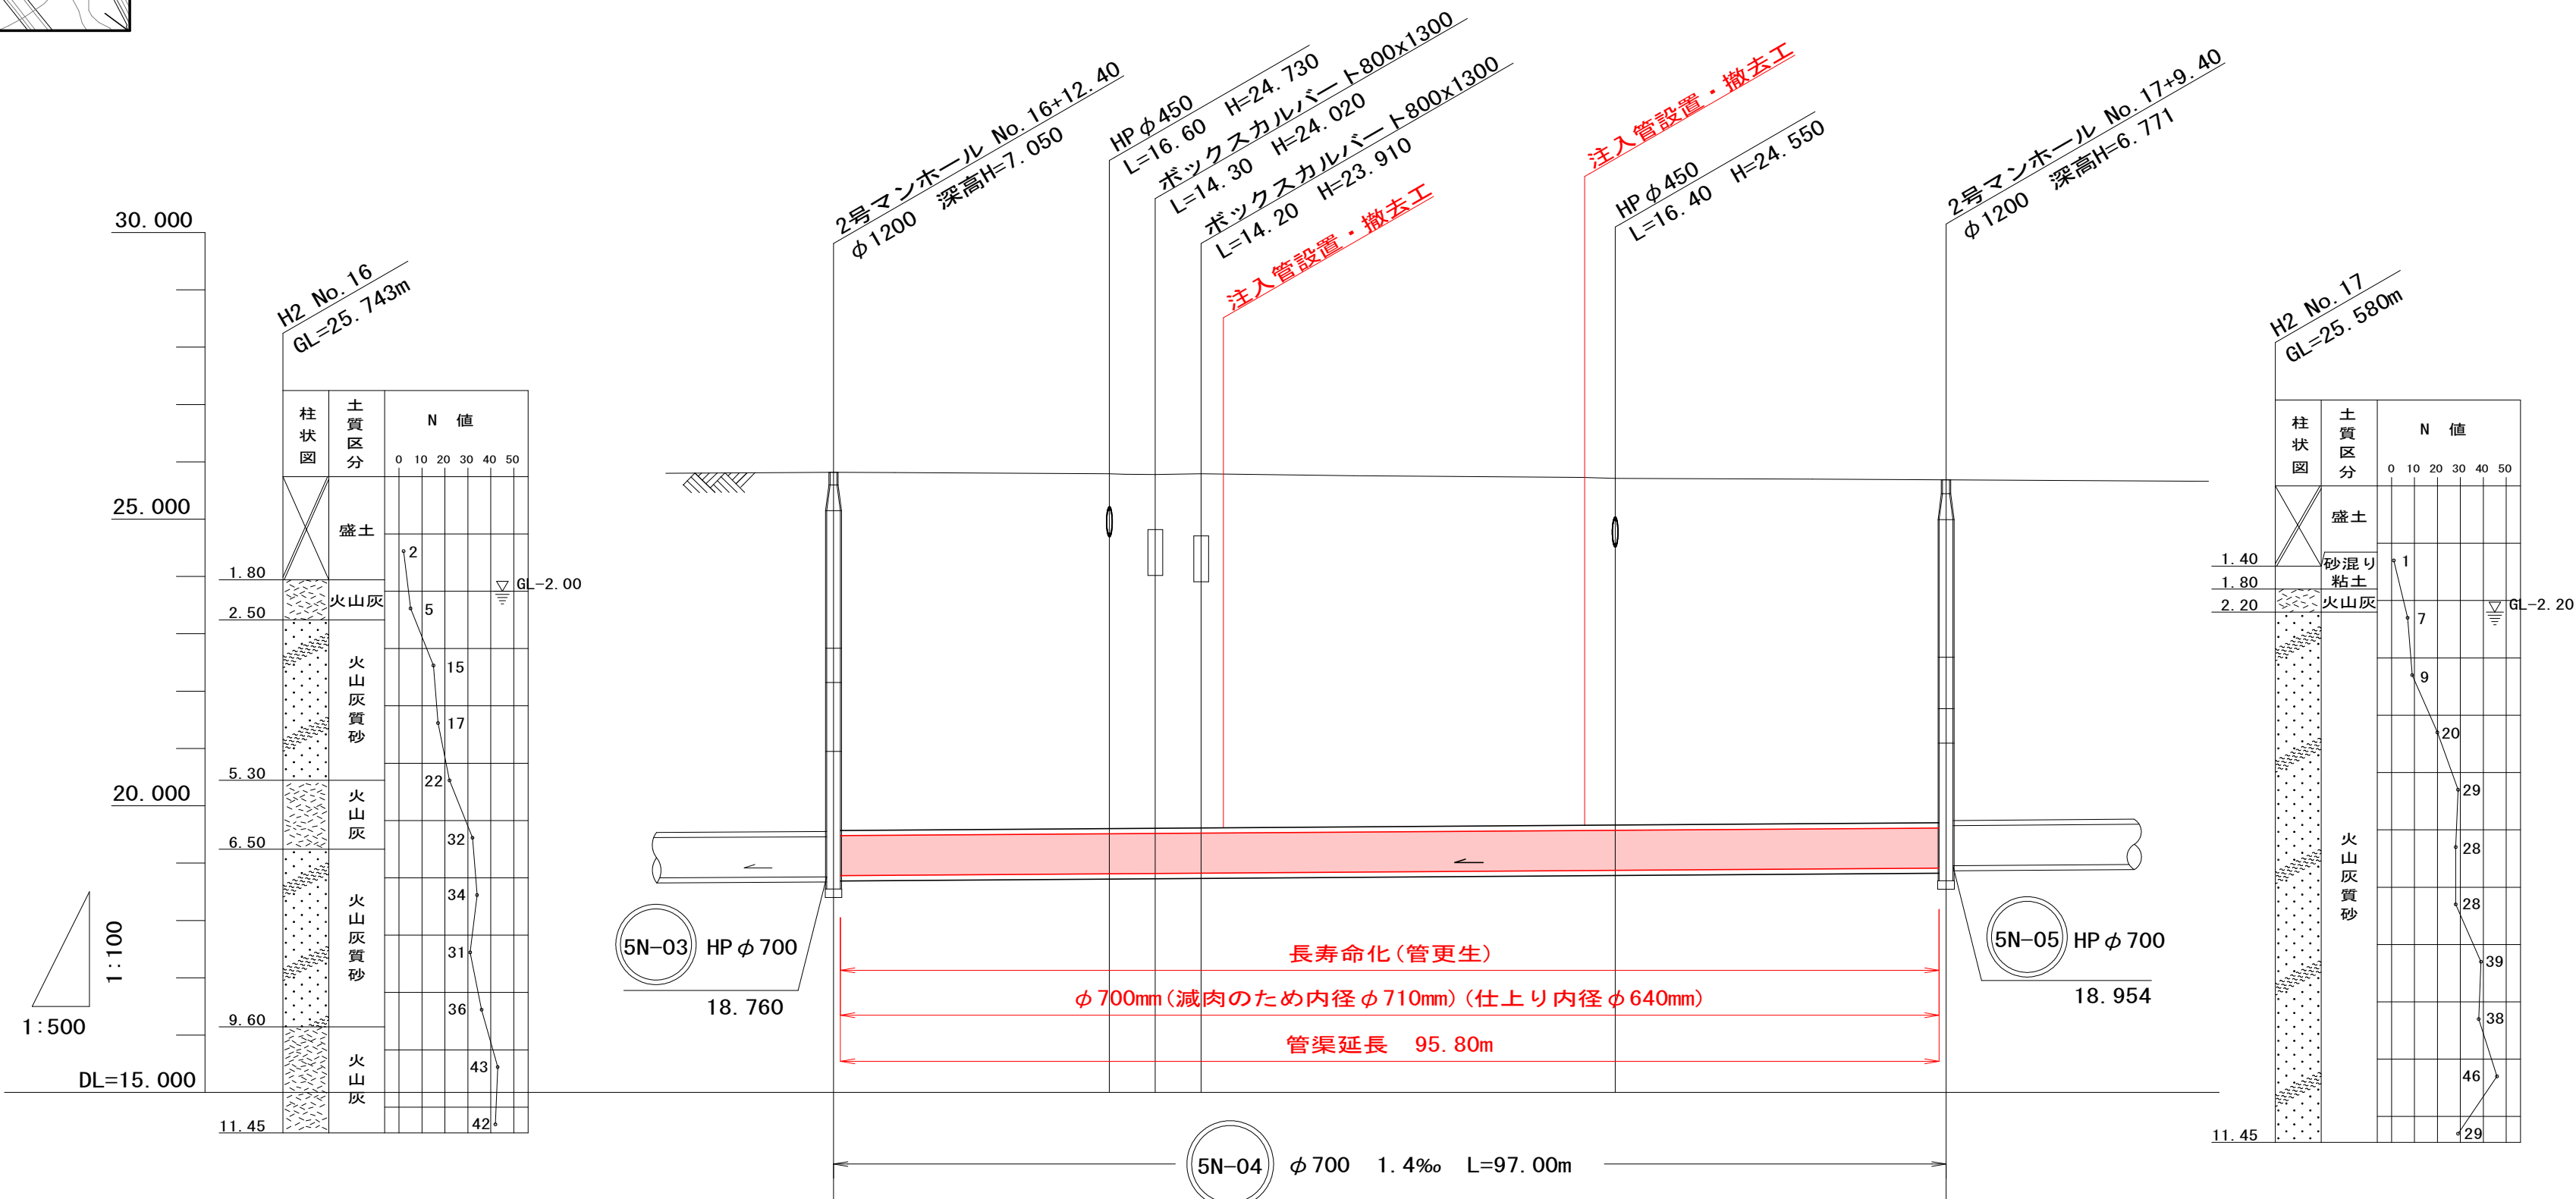


測 点	No. 39 +14.65	No. 40	+18.70 No. 41	+2.70	+6.70	No. 42	No. 43 +2.80	No. 44	+11.65
単 距 離	0.00								97.00
追加距離	794.65								891.65
管 底 高	18.760 18.780	18.787	18.813 18.815	18.818 18.818	18.824	18.842	18.870 18.873	18.897	18.913 18.914
土 被 り	6.27 6.26	6.24	6.19 6.18	6.17 6.17	6.17	6.12	6.07 6.07	6.01	5.98 5.94
地 盤 高	25.819	25.812	25.790 25.784	25.780	25.790	25.756	25.728 25.710	25.700	25.684


施工条件明示表			
更生工法の構造形式(工法分類)		複合管(製管工法)	
施 工 区 分		昼間施工	
更生管板厚 の設定条件	既設管管種	HP(ヒューム管)	
	鉛直土圧算定式	テルツァギーの緩み土圧	
	土の単位体積重量	$\gamma =$ (kN/m ³)	
	土の内部摩擦角	$\phi =$ (°)	
	土の粘着力	$C=$ (kN/m ²)	
	活荷重(自動車荷重)	県道148号 畑中竹鼻線(車道)	
耐震設計条件		T-25	
	保持すべき耐震性能	重要な幹線等	
平均時間流量	対象地震動	レベル1及びレベル2地震動	
	ポンプ場	田舎館第2中継ポンプ場	
	流量	0.047~0.063(m ³ /s)	
	流速	0.63~0.69(m/s)	
	水深	0.17~0.20(m)	
	木根侵入除去	無 ・ 有(箇所)	
既設管内 処 理 工	モルタル付着除去	無 ・ 有(箇所)	
	取付管突出除去	無 ・ 有(箇所)	
	浸入水処理	本 管 部	無 ・ 有(箇所)
		取付管部	無 ・ 有(箇所)

更生管渠標準断面図 S=1:10

複合管(製管工法)(参考図)

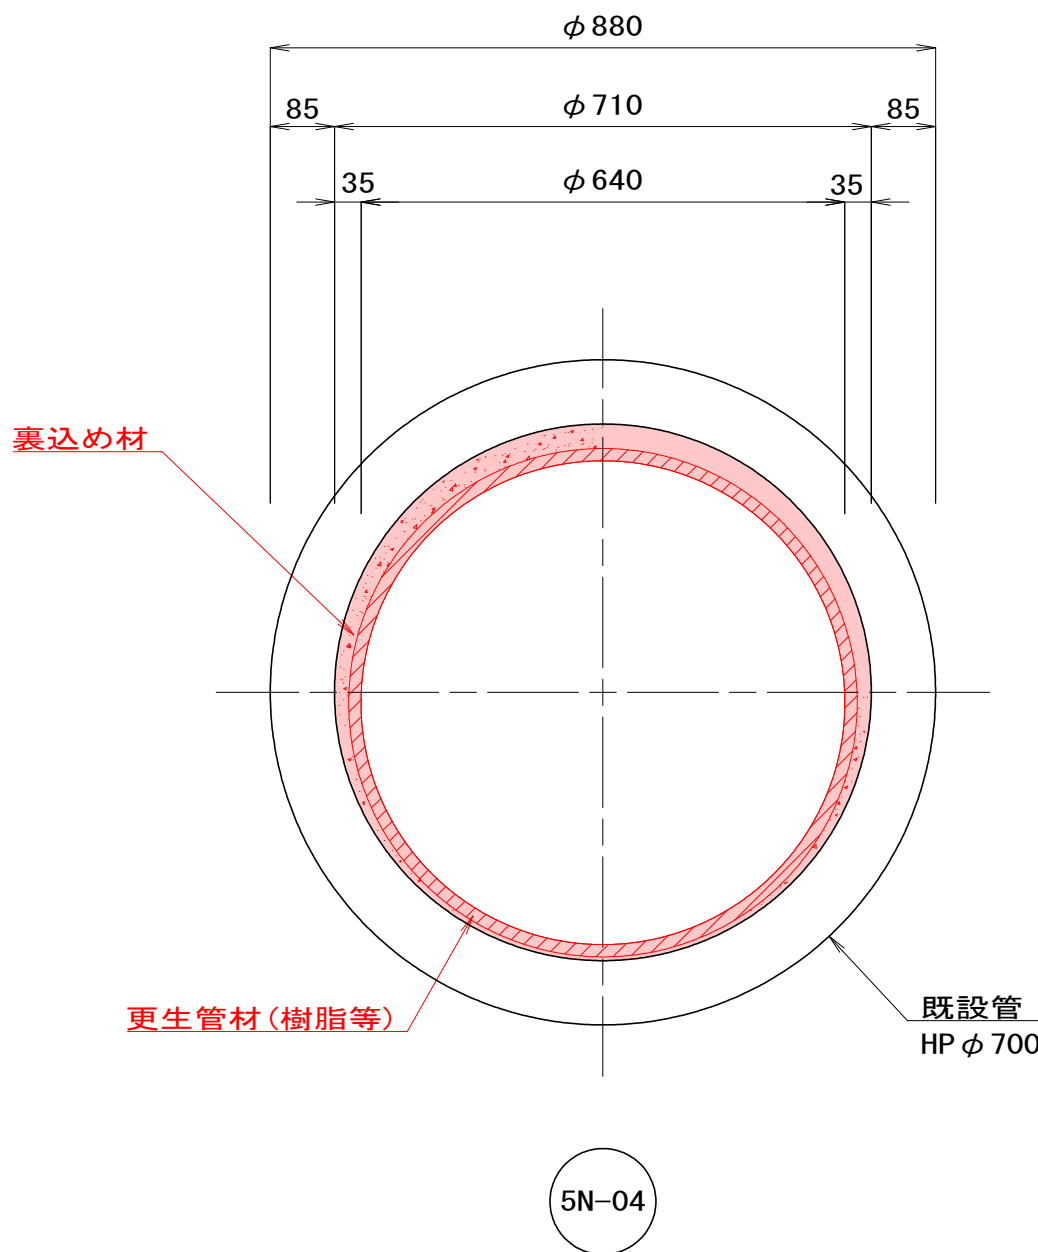

注入管設置撤去工図 S=1:25

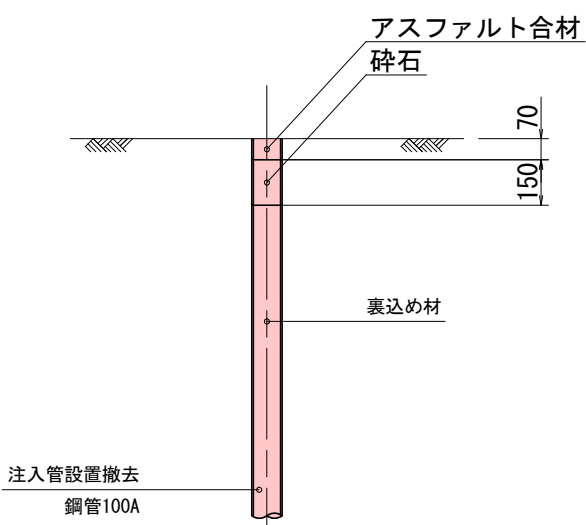

※1 撤去時は孔を閉塞させること。
※2 注入管の設置間隔は、なるべく均等にする。最大間隔は40m。