
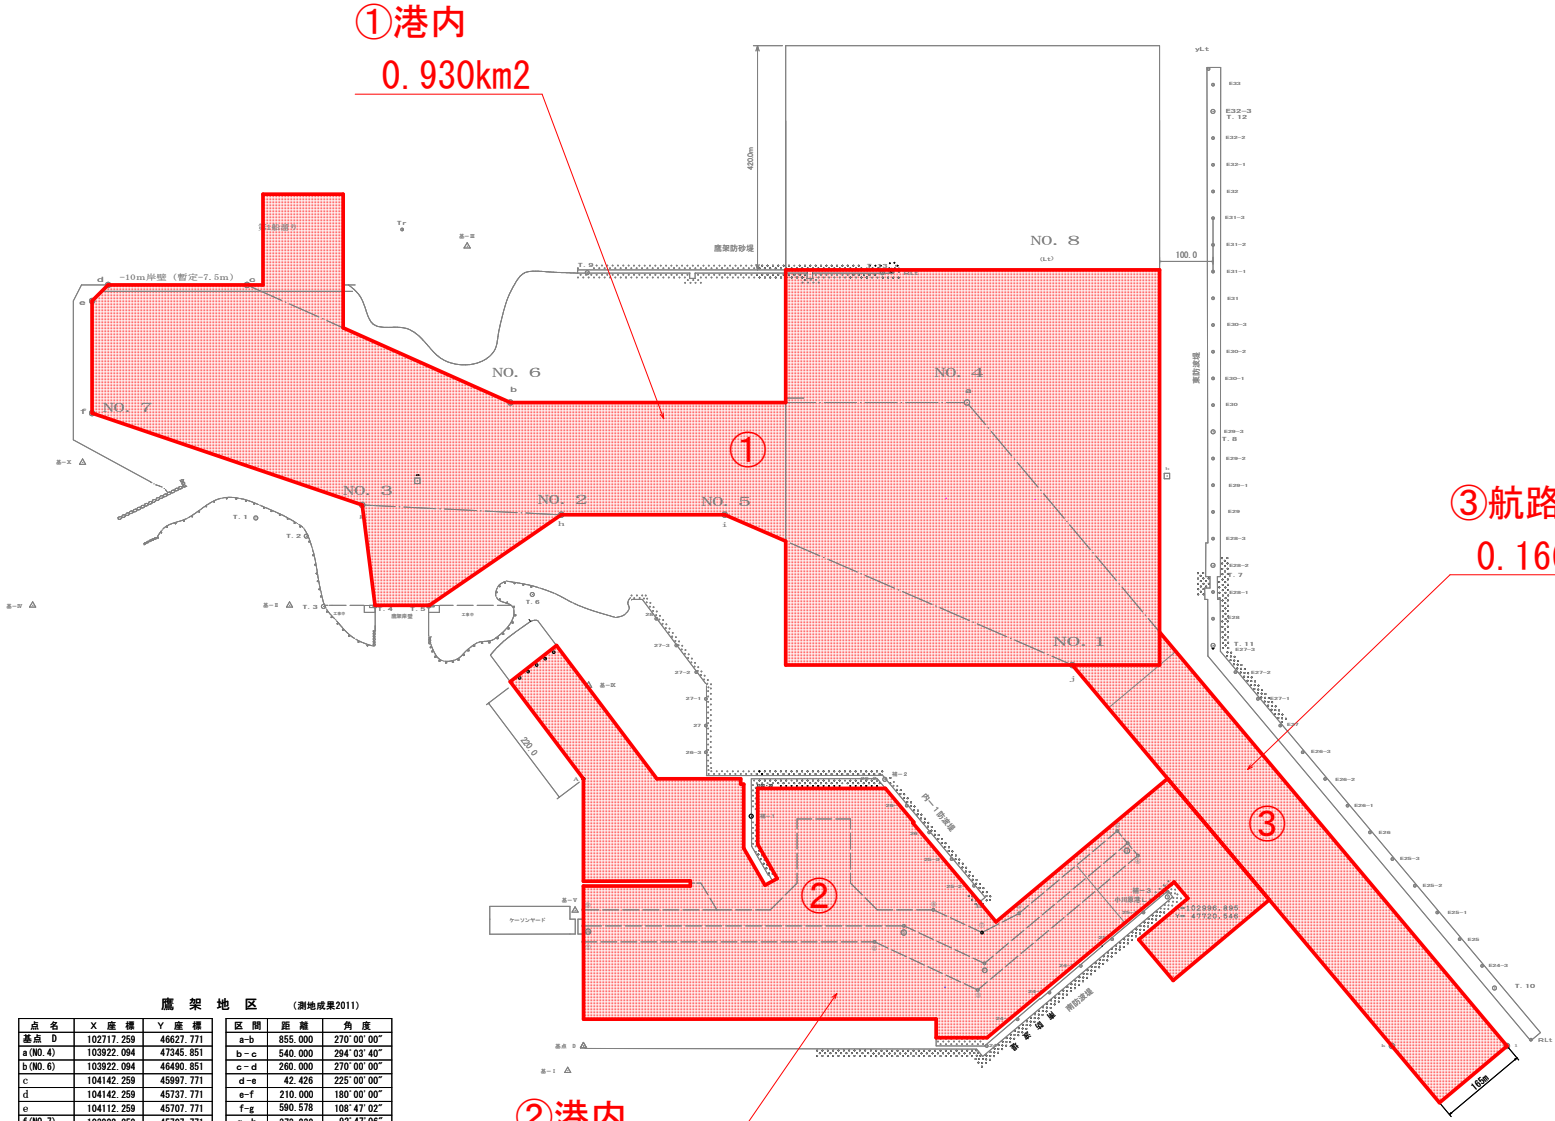


令和8年度 維持測量測量業務委託	
業務番号	委第 3002 号
港湾名	むつ小川原港外
業務箇所	上北部パヶ所村大字鷹架外地区
平面図 (鷹架・新納屋地区)	縮尺 1:5,000
図面番号	3 葉中 1
むつ小川原港管理所	
青森県	

平面図
(むつ小川原港 鷹架・新納屋地区)

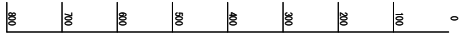

①港内
0.930km²

③航路
0.166km²

②港内
0.443km²

基準点成果表 (測地成果2011)

点名	X座標	Y座標	標高(TP)
H29-2NO.1	104142.844	46178.772	2.874
H29-2NO.2	103889.604	45666.512	3.095
H29-2NO.3	103555.286	45587.648	3.204
H29-2NO.4	103541.170	46336.881	2.656
H29-2NO.5	103392.318	46637.383	2.839
H29-2NO.6	102971.663	46612.471	0.000
H29-2NO.7	102767.386	46626.806	2.701

新納屋地区 (測地成果2011)


点名	X座標	Y座標	X座標	Y座標
基点D	0.000	0.000	102717.259	46627.771
A	500.000	0.000	103217.259	46627.771
a	225.000	0.000	102942.259	46627.771
b	225.000	600.000	102942.259	47227.771
c	154.471	750.755	102871.930	47378.526
d	379.647	1018.871	103086.906	47646.642
①	195.000	0.000	102912.259	46627.771
②	195.000	544.970	102912.259	47172.741
③	104.896	738.105	102822.155	47365.876
④	356.666	1038.155	103073.925	47665.926
⑤	402.628	999.587	103119.887	47627.358
⑥	248.359	815.736	102965.618	47443.507
⑦	212.444	746.252	102929.703	47374.023
⑧	255.000	655.030	102972.259	47282.801
⑨	255.000	0.000	102972.259	46627.771
B	270.184	742.837	102987.443	47370.608
C	289.254	1094.720	103006.513	47722.491

鷹架地区 (測地成果2011)


点名	X座標	Y座標	区間	距離	角度
基点D	102717.259	46627.771	a-b	855.000	270°00'00"
a(NO.4)	103822.094	47345.851	b-c	540.000	294°03'40"
b(NO.6)	103922.094	46490.851	c-d	260.000	270°00'00"
c	104142.259	45997.771	d-e	42.426	225°00'00"
d	104142.259	45737.771	e-f	210.000	180°00'00"
e	104112.259	45707.771	f-g	590.578	106°47'02"
f(NO.7)	103902.259	45707.771	g-h	373.239	92°47'06"
g(NO.3)	103730.229	46213.575	h-i	305.762	90°00'00"
h(NO.2)	103712.094	46586.373	i-j	708.100	113°23'45"
i(NO.5)	103712.094	46892.135			
j(NO.1)	103430.524	47542.935			

令和8年度 維持深淺測量業務委託	
業務番号	委第3002号
港湾名	むつ小川原港外
業務箇所	上北郡六ヶ所村大字鹿架外地区
平面図（尾駁地区）	縮尺 1:5,000
図面番号	3 渠中 2
むつ小川原港管理所	
青森県	

平 面 図
(むつ小川原港 尾駁地区)

 

④港内
0.093km²

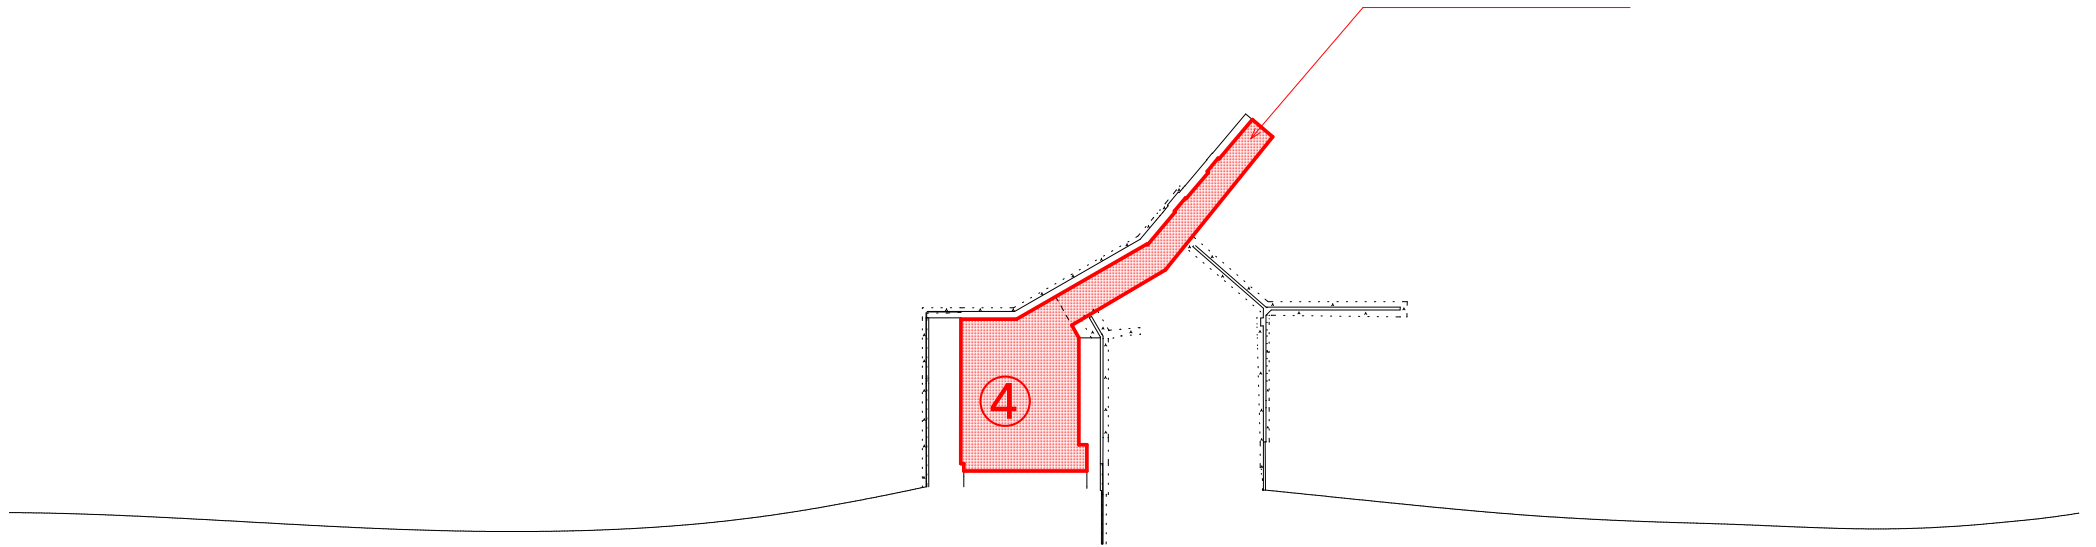

A horizontal number line with tick marks at 0, 100, 200, 300, 400, and 500. A bracket is drawn above the line, spanning from the 0 mark to the 100 mark. Above this bracket is the text "1 : 2, 500".



②港内
0.041km²

②港内

0.041 km²

令和8年度 維持・保全・測量業務委託	
業務番号	委第 3002 号
港湾名	むつ小川原港外
業務 箇所	上北郡六所村大字鷹巣外港外
平原図 (野辺地増地地区)	縮尺 1:2,500
図面番号	3 量中 3
むつ小川原港管理所	
青森県	