



令和8年度 道路災害防除詳細設計業務委託	
業務番号	繰 第 693-3 号
路線名	国道338号
業務所	下北郡佐井村縫道石国有林 地内
位置図	S=1:25000
図面番号	2 葉中 1
下北県土整備事務所	
青 森 県	



この地図の作成に当たっては、国土地理院長の承認を得て、同院発行の基盤地図情報及び電子地形図(タイル)を使用した。(承認番号 令元情使、第634号)

令和8年度 道路災害防除詳細設計業務委託	
業務番号	緑 第 693-3 号
路線名	国道338号
工事 地所	佐井村縫道石国有林地内
平面図	縮尺 S=1:250
図面番号	2 集中 2
下北県土整備事務所	
青 森 県	

平面図
下北郡佐井村縫道石国有林地内
S=1:250

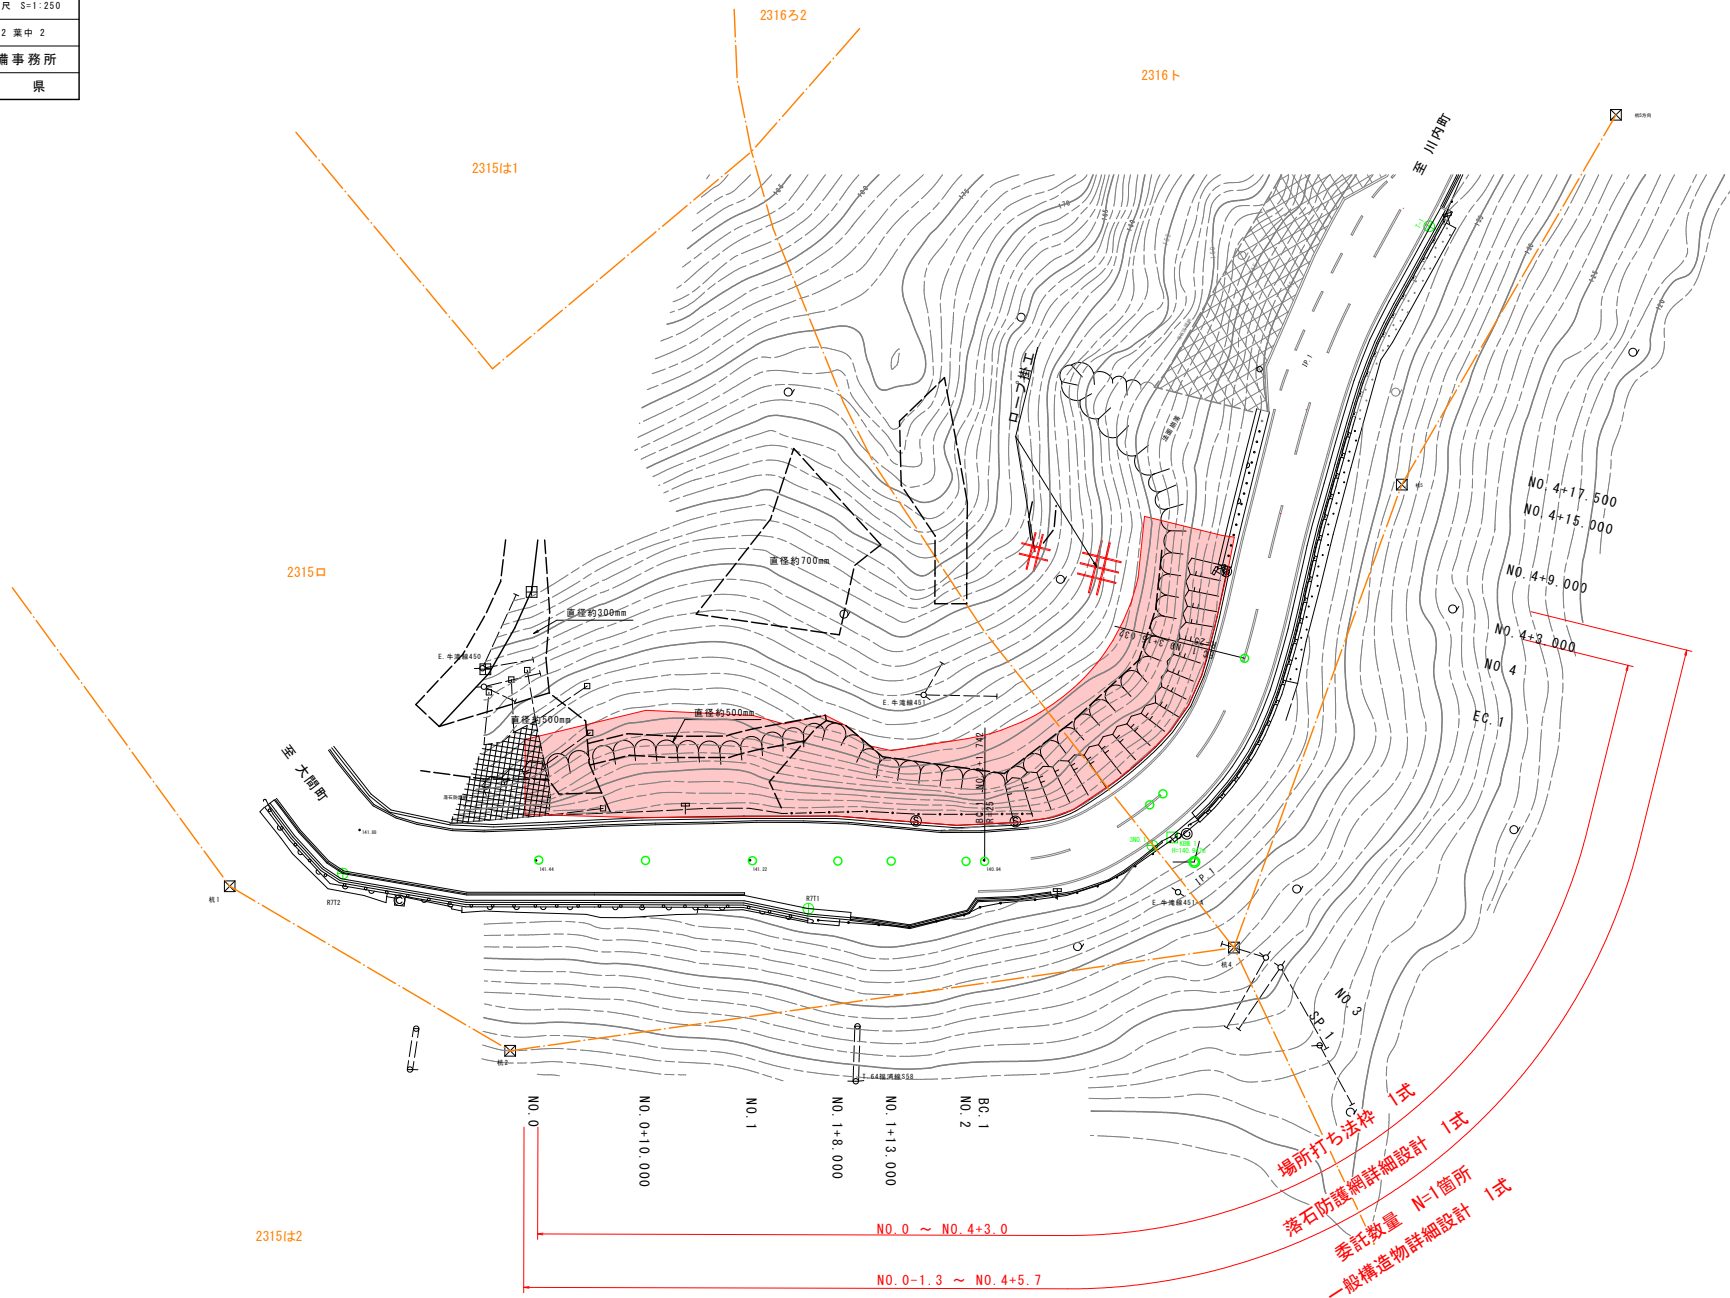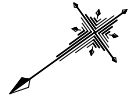

場所打ち法併 1式
落石防護網詳細設計 1式
委託数量 N=1箇所
一般構造物詳細設計 1式