


令和8年度		激甚災害対策特別緊急 地質解析業務委託	
業務番号		繰激特委 第 1-8 号	
河川名		中村川	
施工箇所		西津軽郡鰺ヶ沢町大字舞戸町地内	
位置図		縮尺 1:25,000	
図面番号		2 葉中 1	
青森県西北県土整備事務所 鰺ヶ沢道路河川事業所			
青森県			

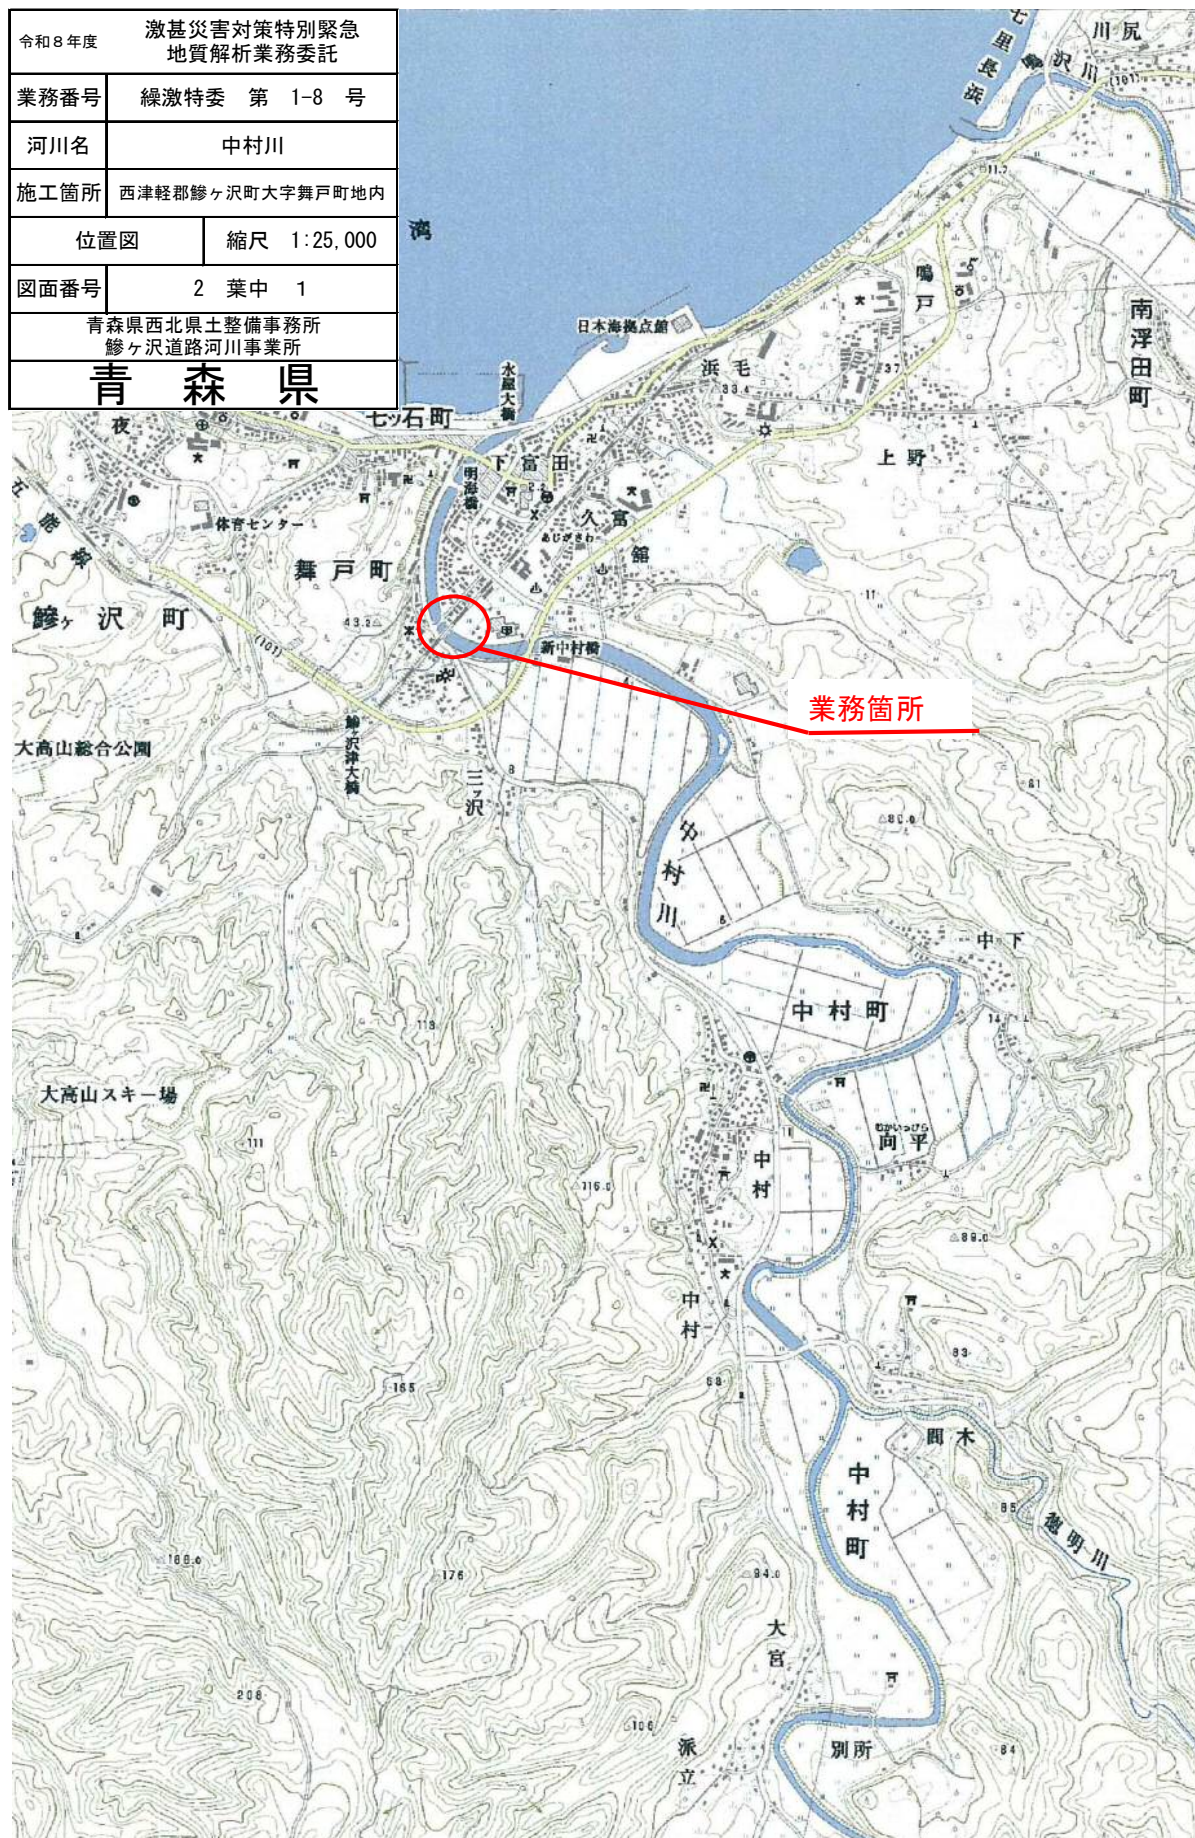

令和8年度 激甚災害対策特別緊急地質解析業務委託	
業務番号	緑激特委 第1-8号
河川名	中村川
委託 箇所	西津軽郡鰐ヶ沢町 地内 大字舞戸町
平面図	縮尺 1:1000
図面番号	2 葉中 2
青森県西北県土整備事務所 鰐ヶ沢道路河川事業所	
青森県	

平面図 S=1:1000

軟弱地盤技術解析 N=1式

施工ヤード盛土部の軟弱地盤対策
(JR路線及び周辺家屋への影響)

解析箇所②

解析箇所①

