



令和8年度 防球ネット改修工事	
工 事 番 号	教施第 8-31 号
学 校 名	むつ工業高等学校
施 行 所	むつ市文京町 地内
位置図	
縮尺 図示	
図 面 番 号	4 葉 中 1
教育庁 学校施設課	
青 森 県	

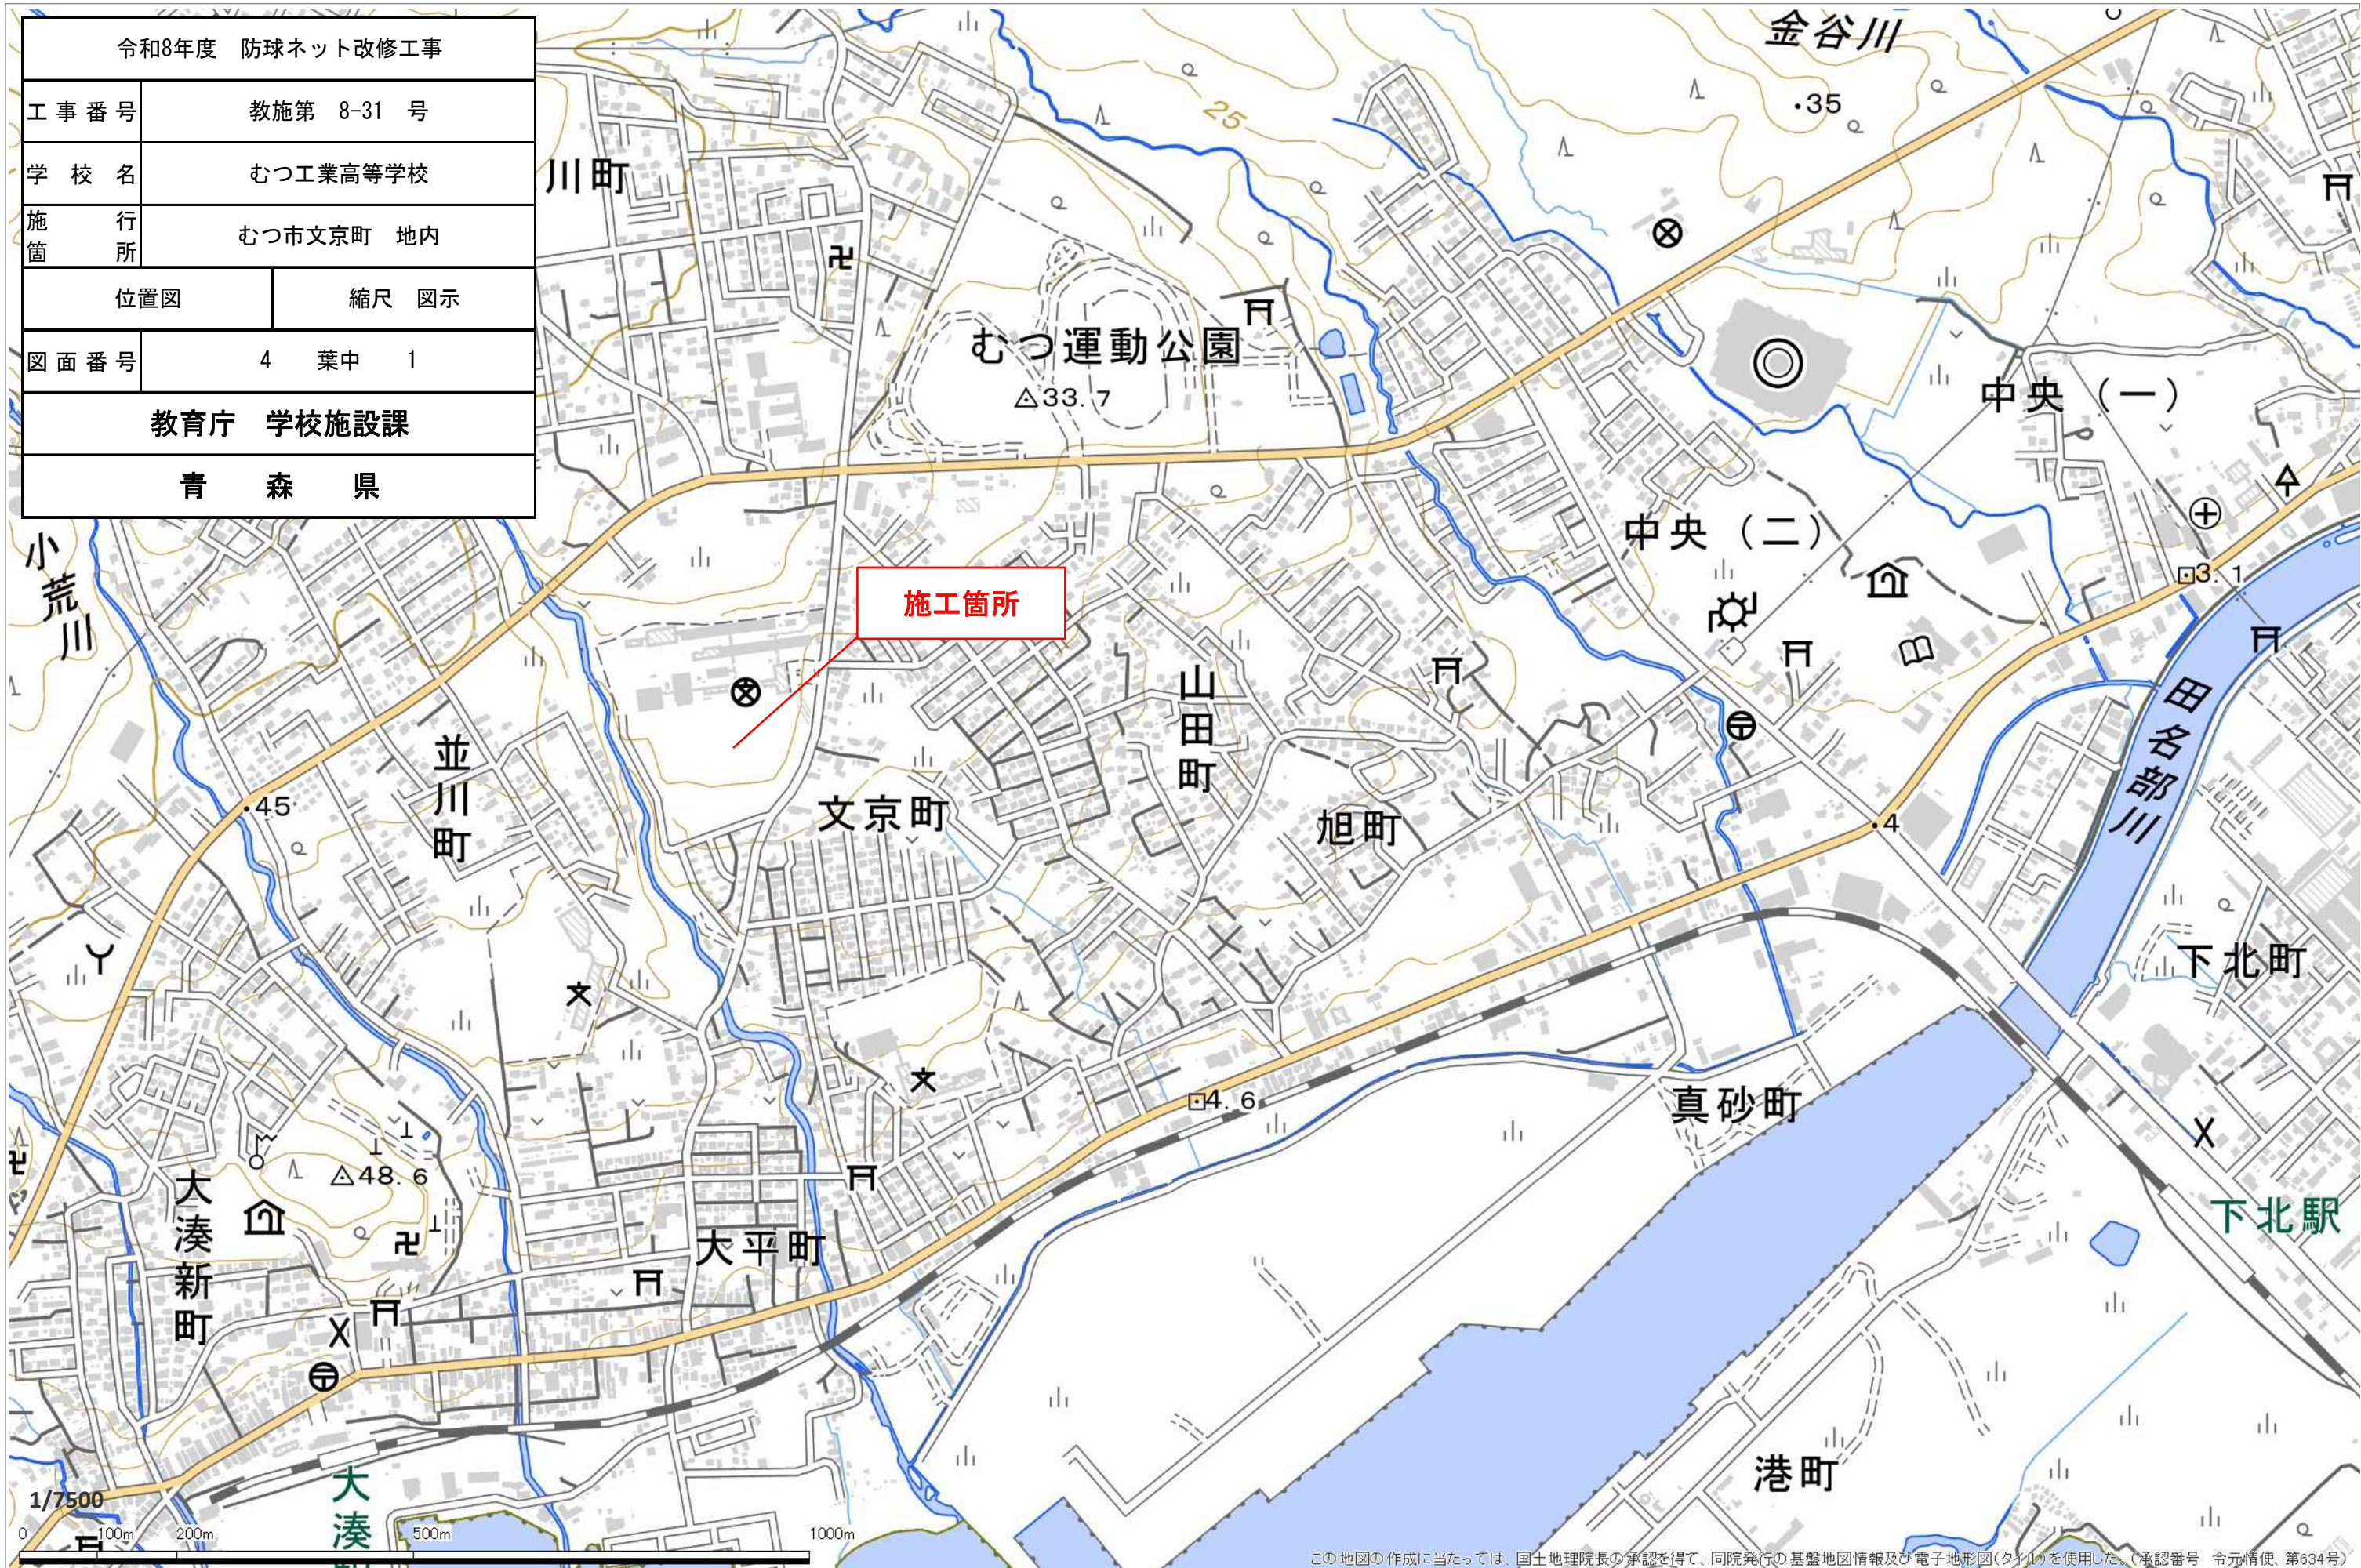

計画平面図


令和8年度 防球ネット改修工事	
工事番号	教施第 8-31 号
学校名	むつ工業高等学校
施行所	むつ市文京町 地内
計画平面図	
縮尺 1:400	
図面番号	4 葉中 2
教育庁 学校施設課	
青 森 県	

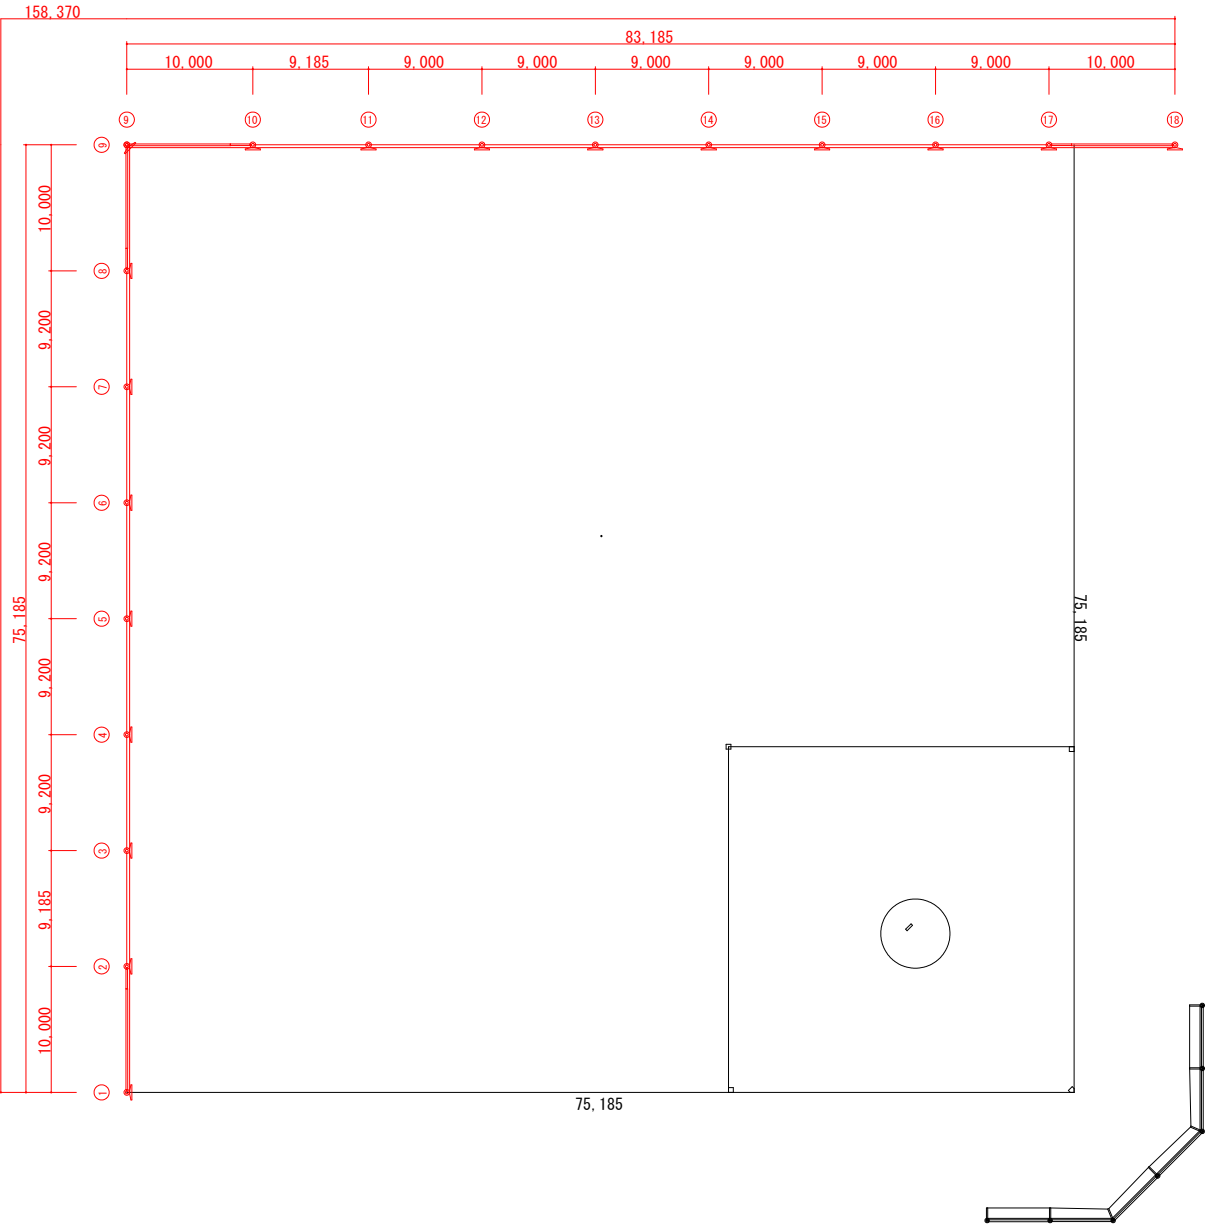


防球ネット改修計画図

令和8年度 防球ネット改修工事	
工事番号	教施第 8-31 号
学校名	むつ工業高等学校
施 行 所	むつ市文京町 地内
防球ネット改修計画図	縮尺 図示
図面番号	4 葉中 3
教育庁 学校施設課	
青 森 県	


正 面 展 開 図 (S=1/400)

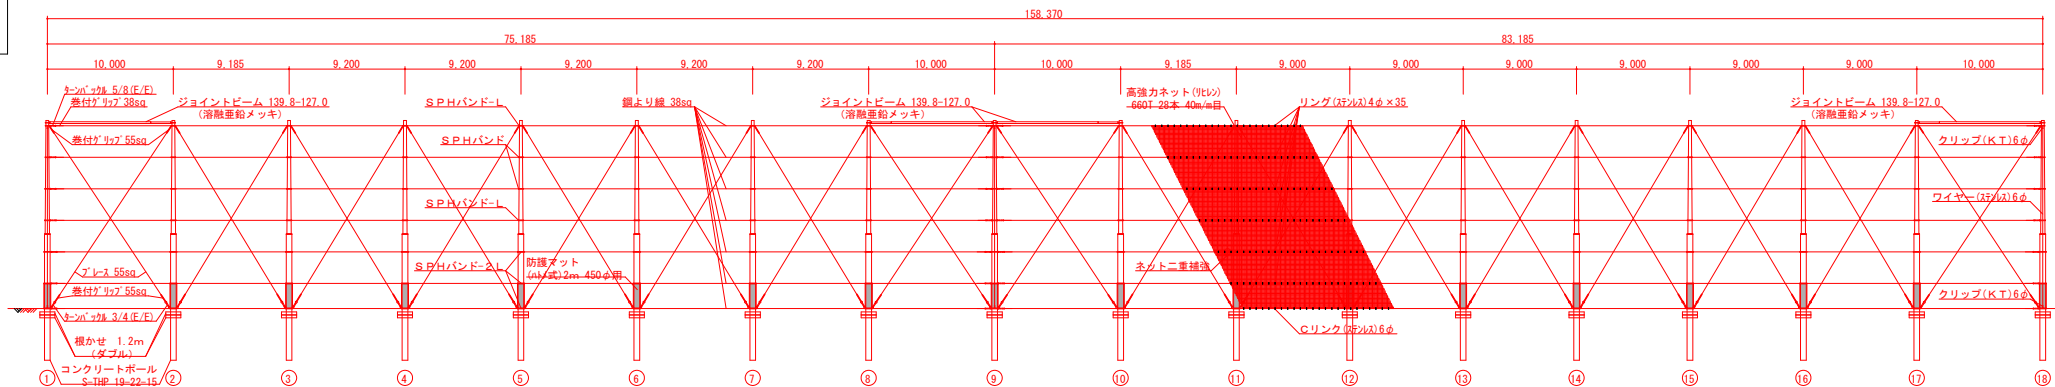

平 面 図 (S=1/600)

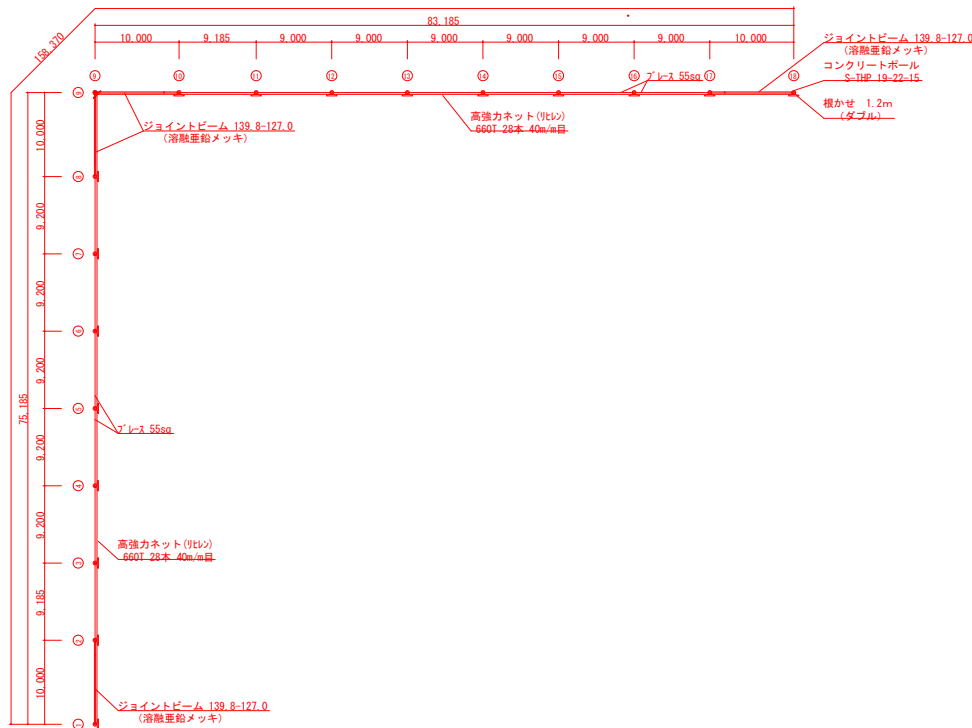

側 面 図 (S=1/400)

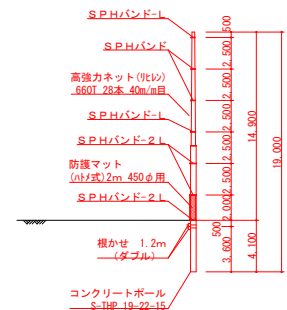

構造物撤去工平面図

令和8年度 防球ネット改修工事	
工事番号	教施第 8-31 号
学校名	むつ工業高等学校
施行箇所	むつ市文京町 地内
構造物撤去工平面図	縮尺 1:1500
図面番号	4 葉中 4
教育庁 学校施設課	
青 森 県	

