


施設図面（平面図）

S=1:200


↑
至
海

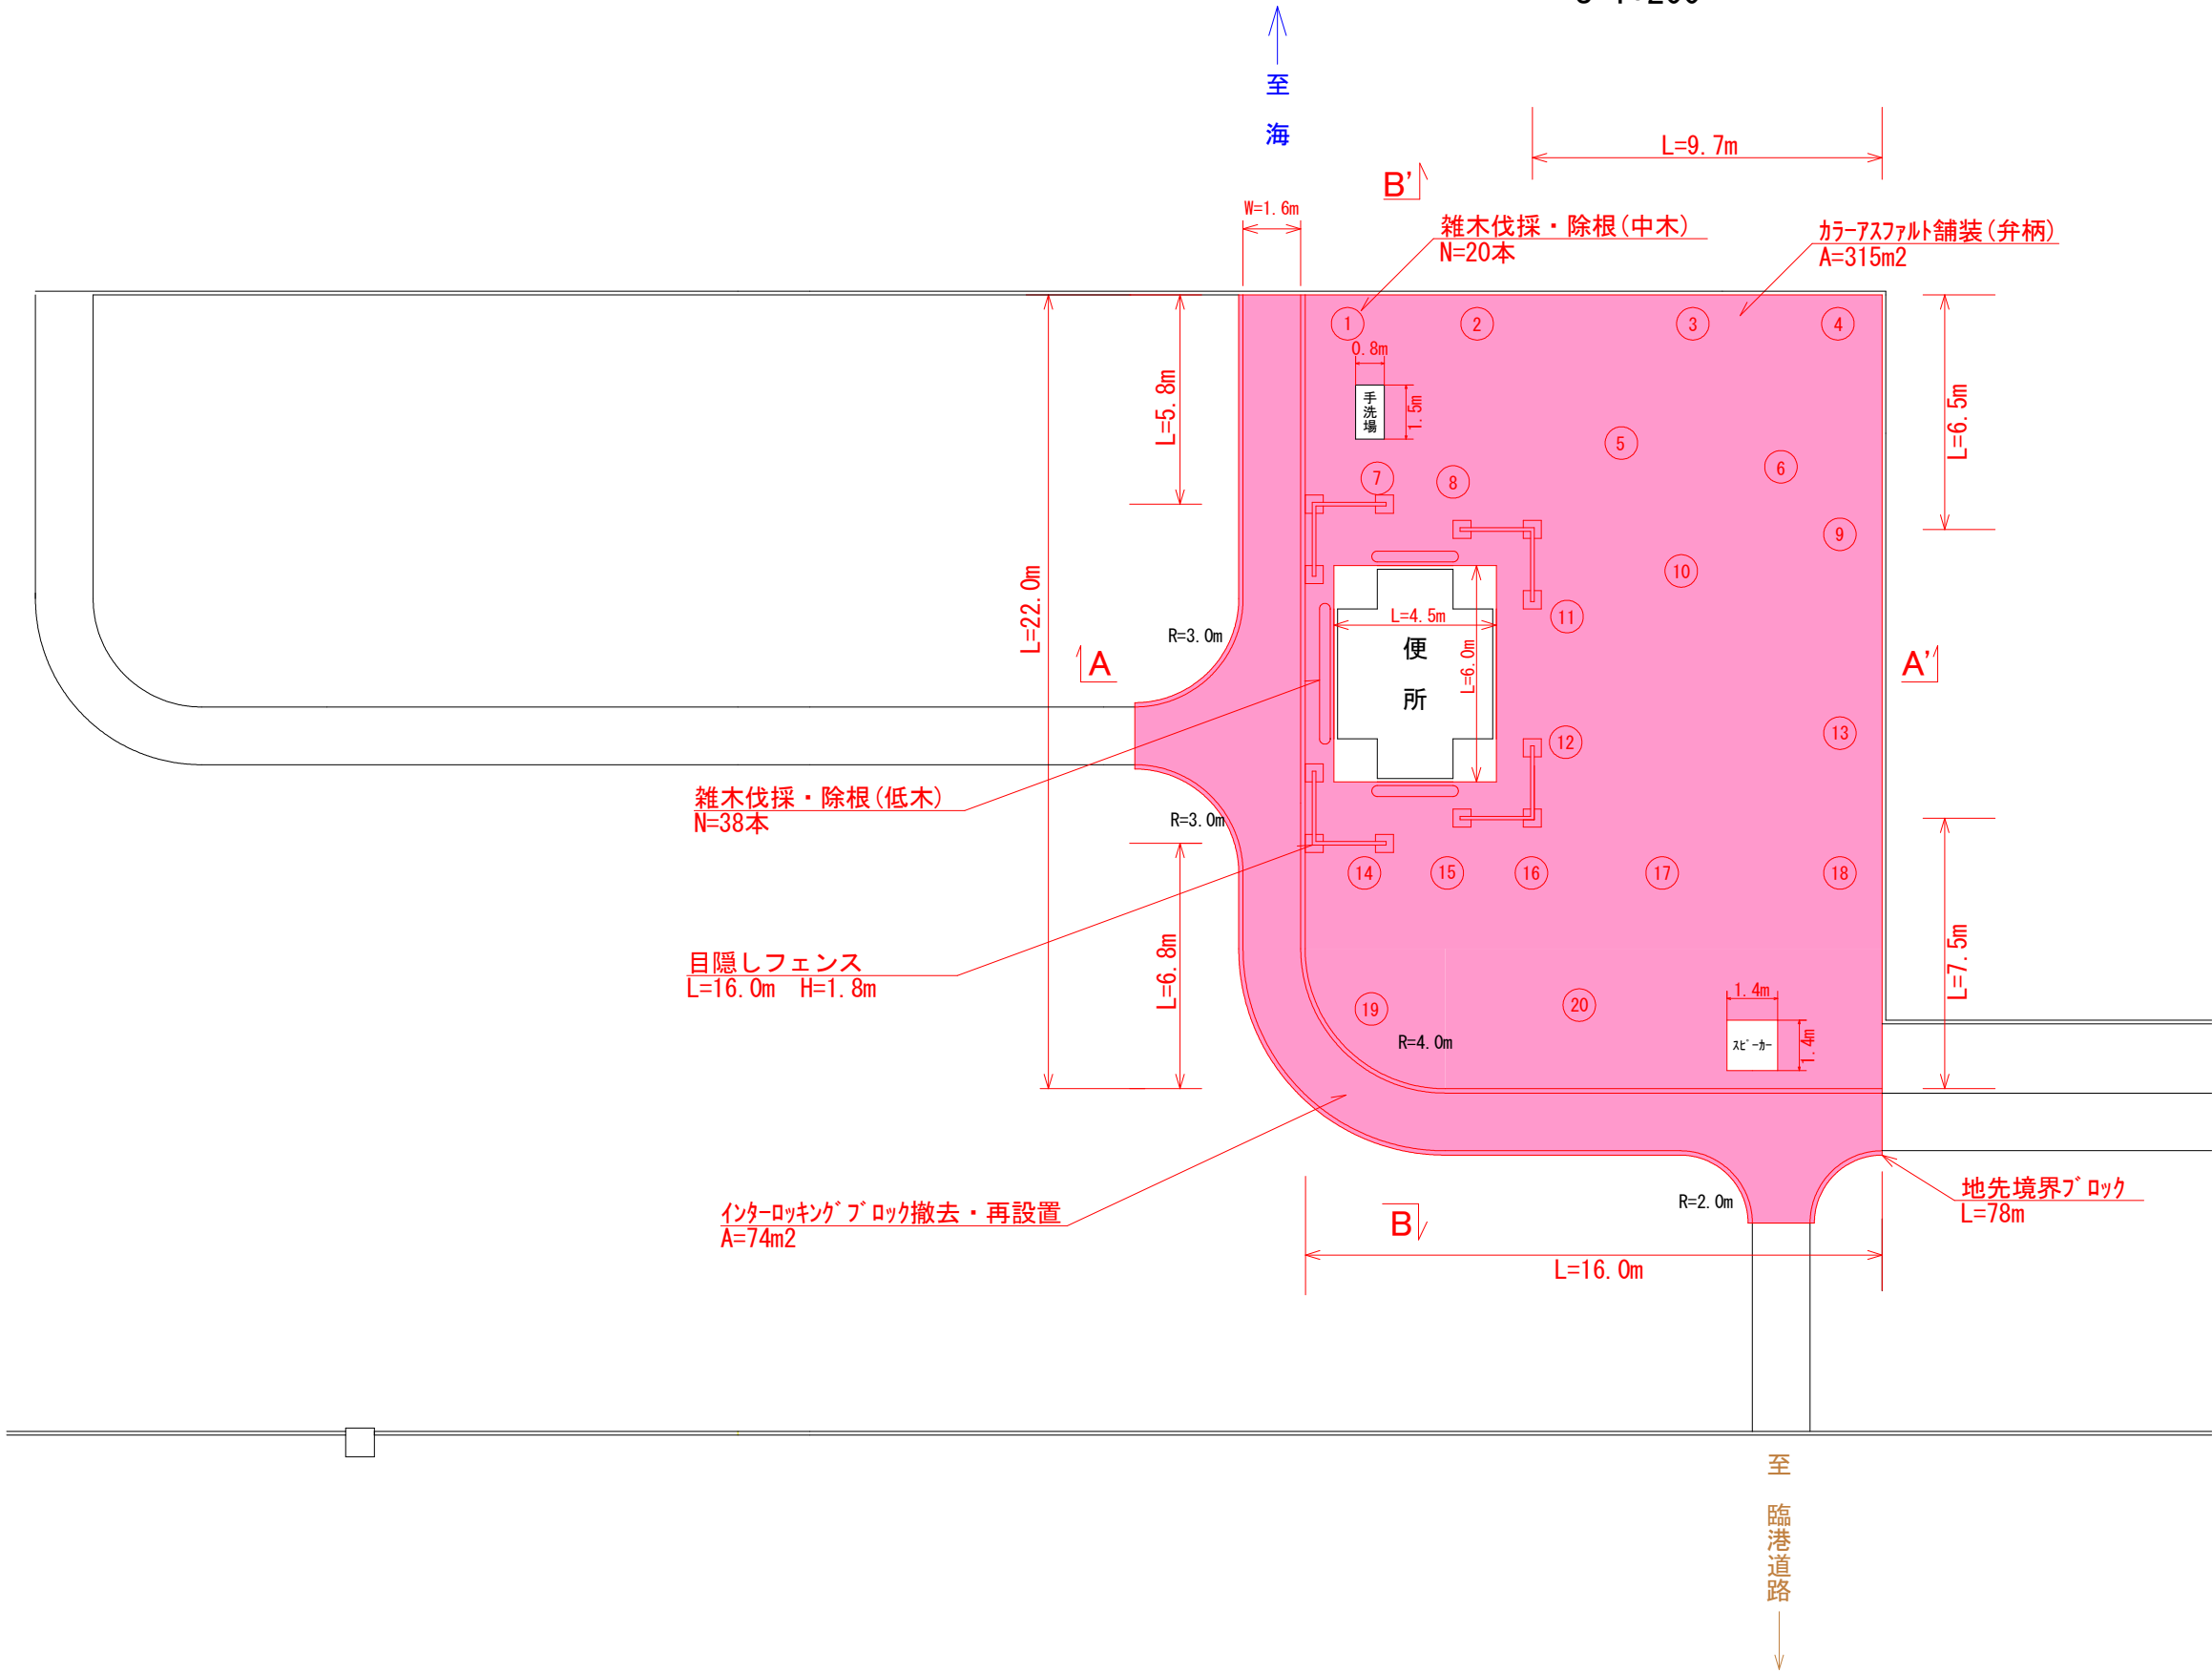

令和 8 年 度	
八戸港港環境整備工事	
4 葉 の 内 2 号	
平面図	
縮 尺	1/200
青 森 県	
8漁環	第3010-1号


標準断面図

S=1:10

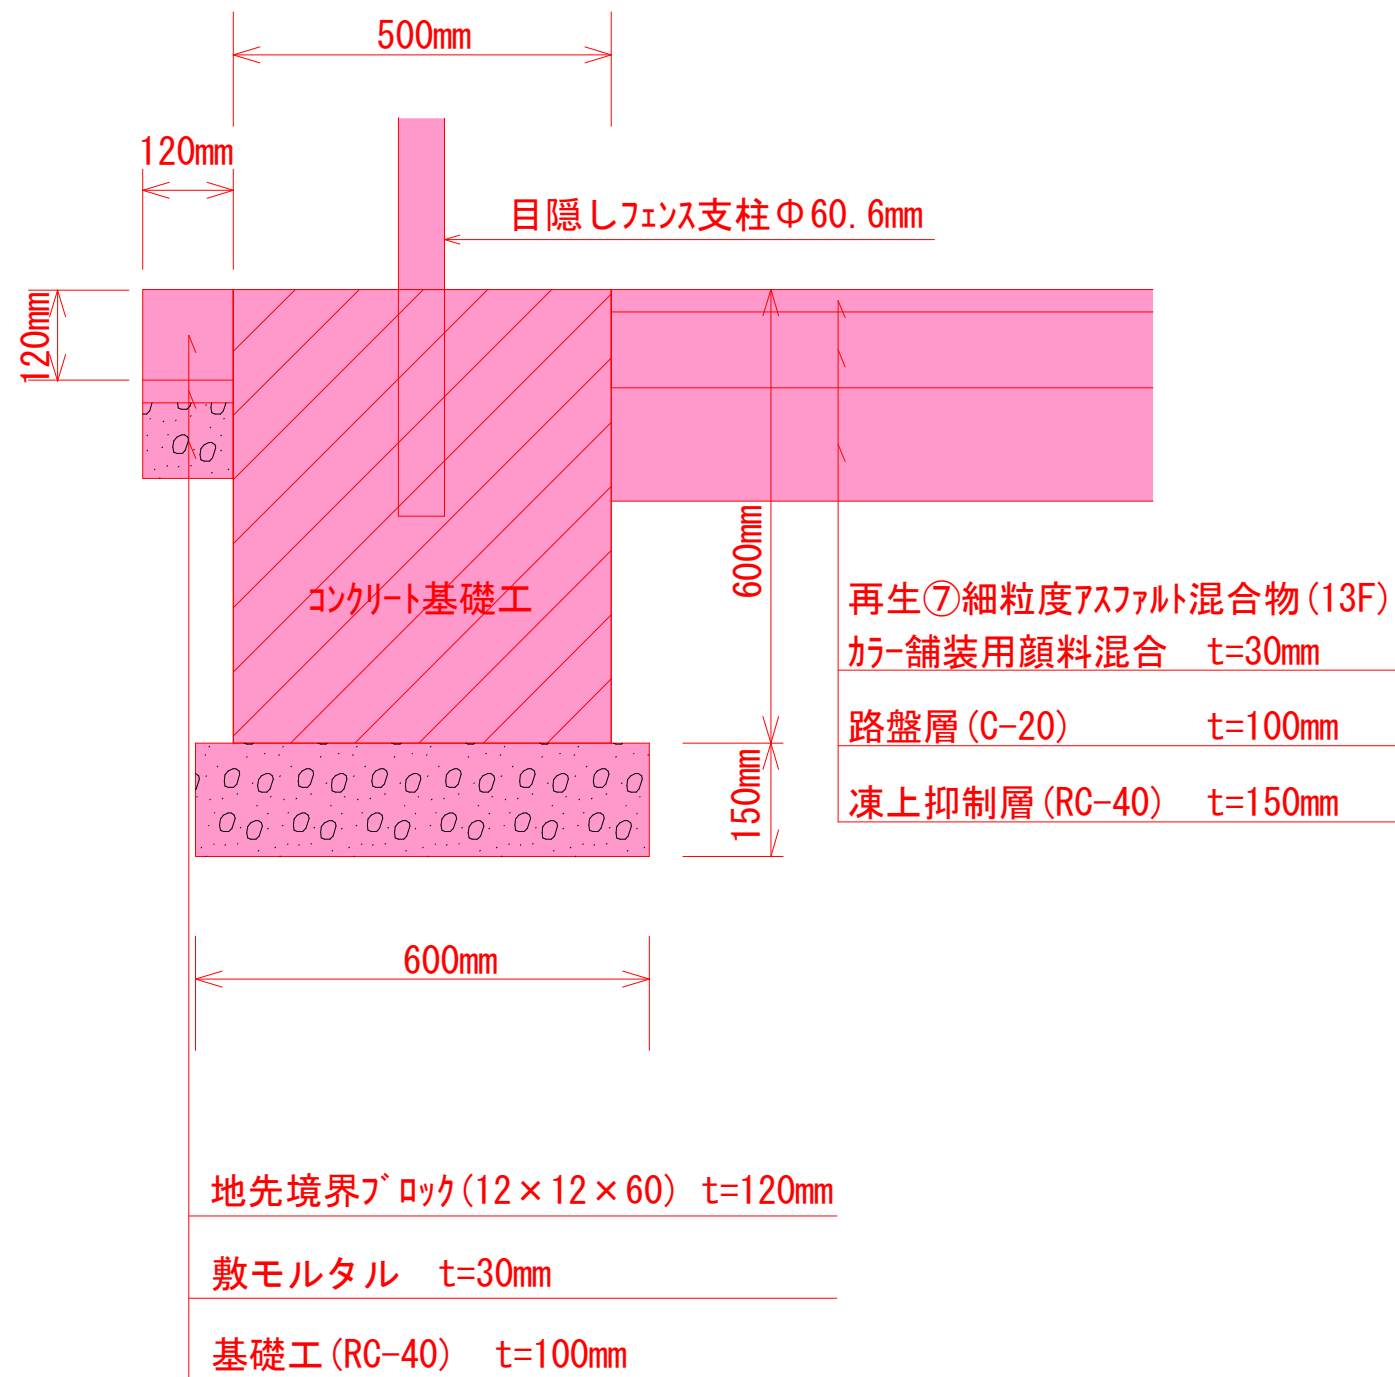

歩道標準断面図


S=1:40

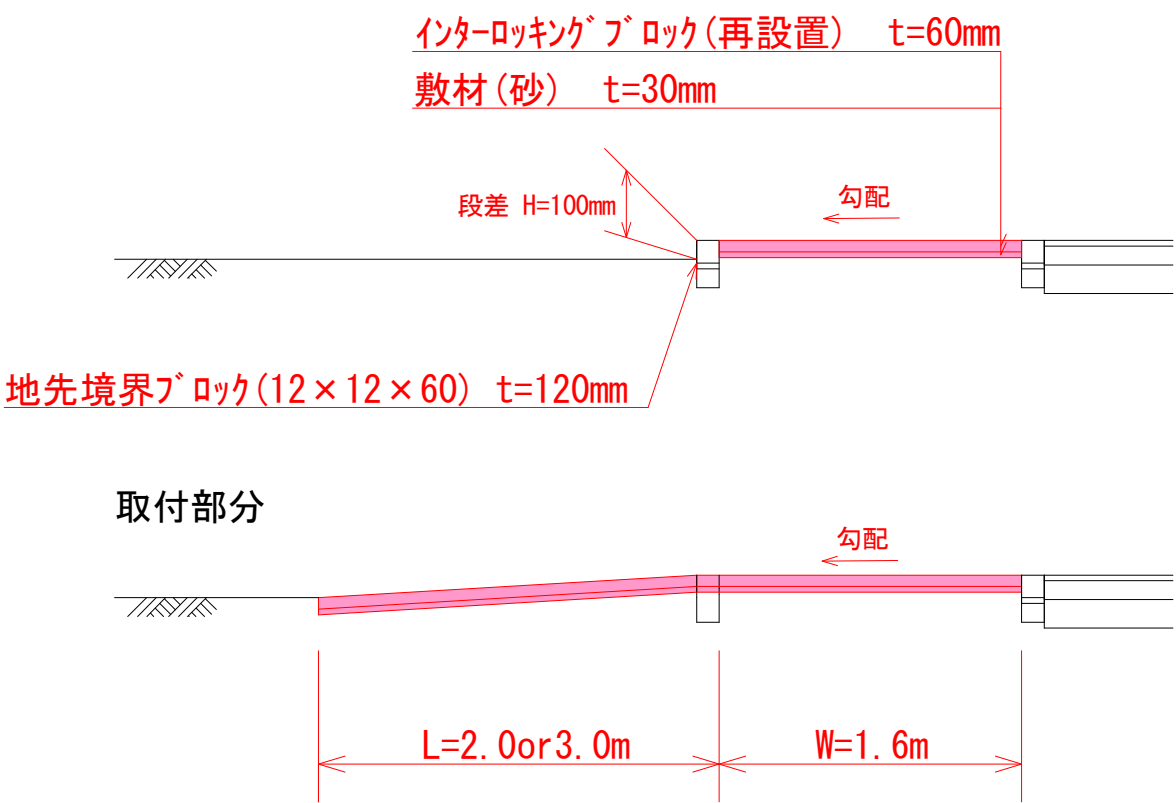

令和8年度
八戸漁港漁港環境整備工事
4葉の内3号
標準断面図
縮尺 各記
青森県
8漁環 第3010-1号


A-A' 断面図

S=1:100

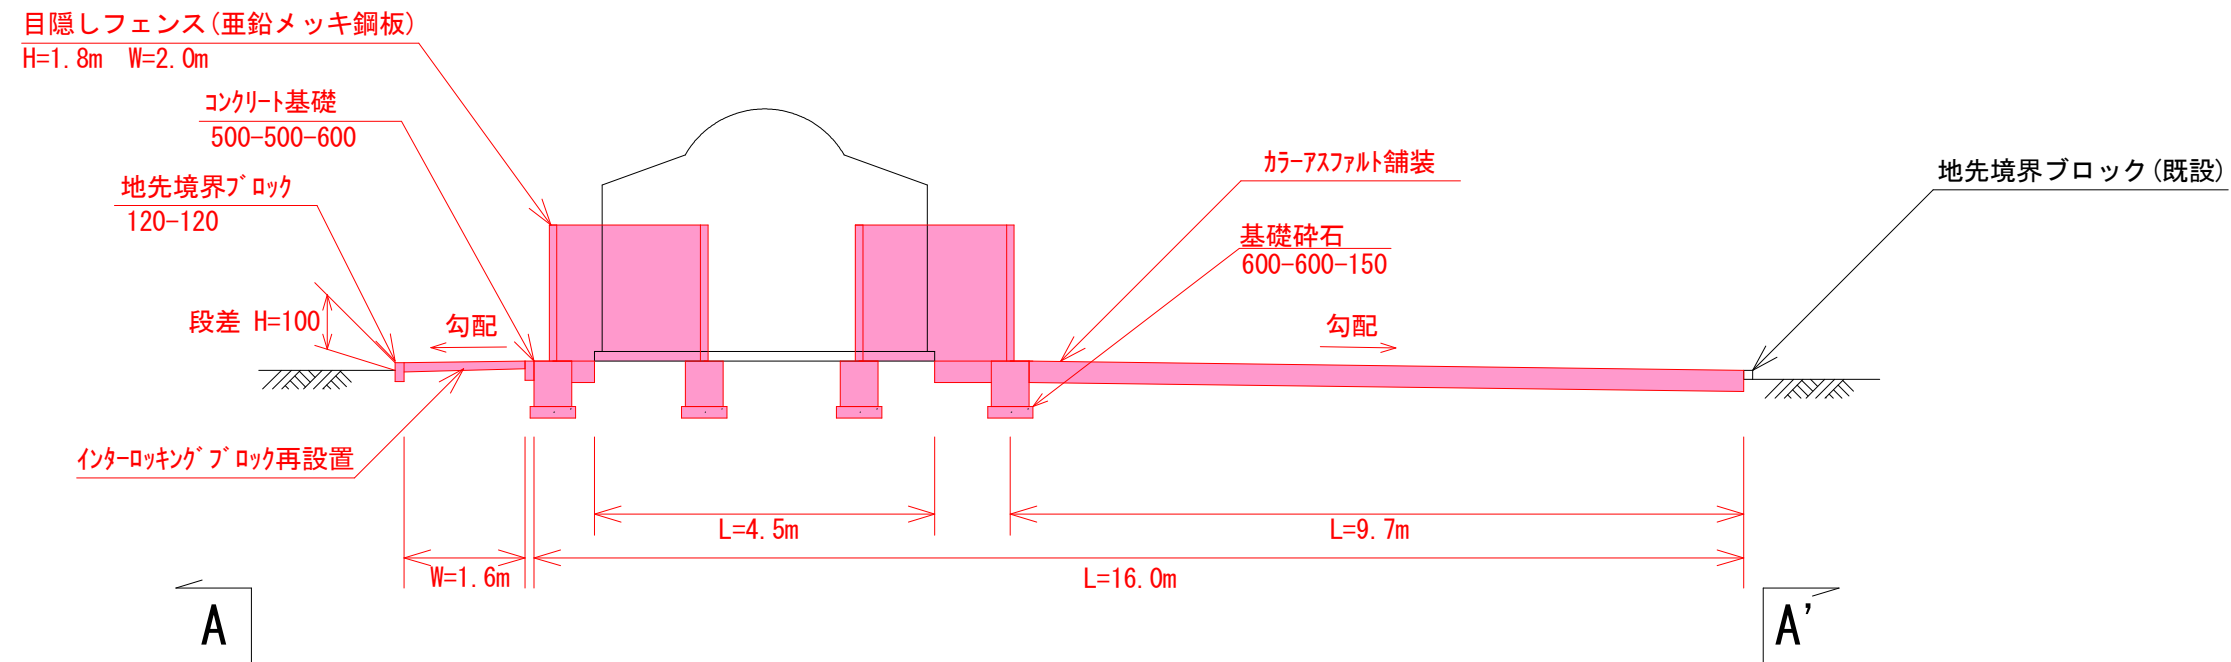

B-B' 断面図

S=1:100

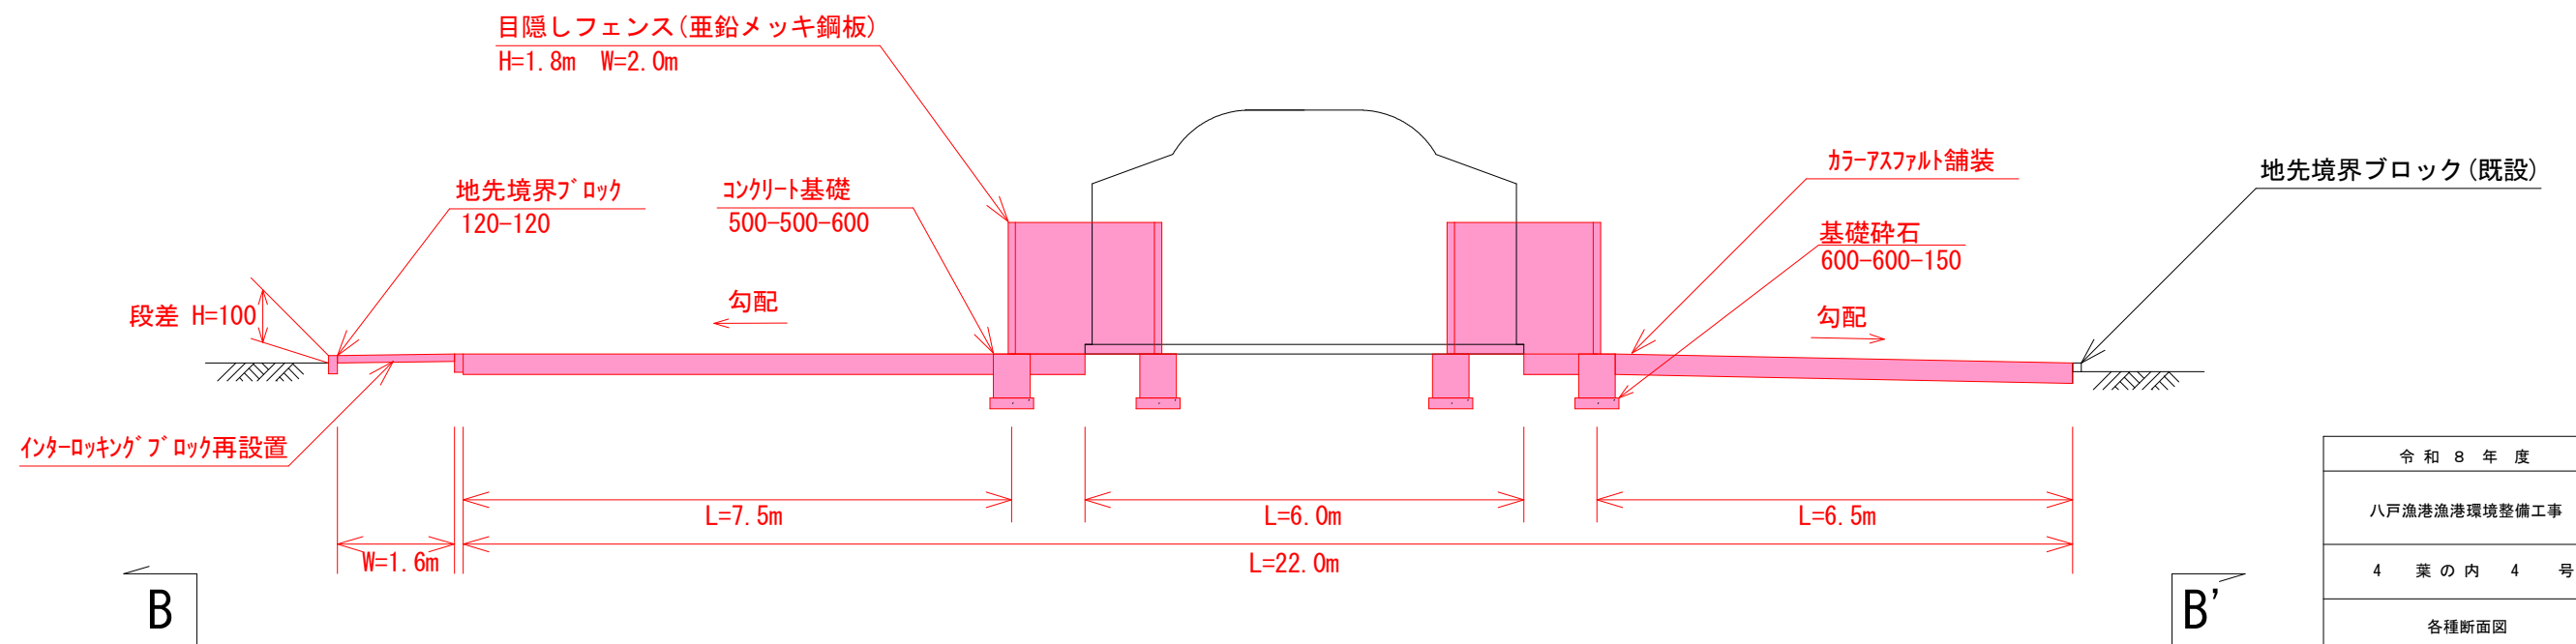

令和8年度

八戸港漁港環境整備工事

4葉の内4号

各種断面図

縮尺 1/100

青森県

8漁環

第3010-1号