


令和 8 年度 大規模特定道路整備 工事	
工事番号	経大砂 第1-1-2号
路線 河川 名	小 国 沢 第 2 号
施 工 所	平川市小国 地内
位置図	縮尺 5:1 100
図面番号	19 箇中 1
中南信土整備事務所	
青 森 県	


位置図

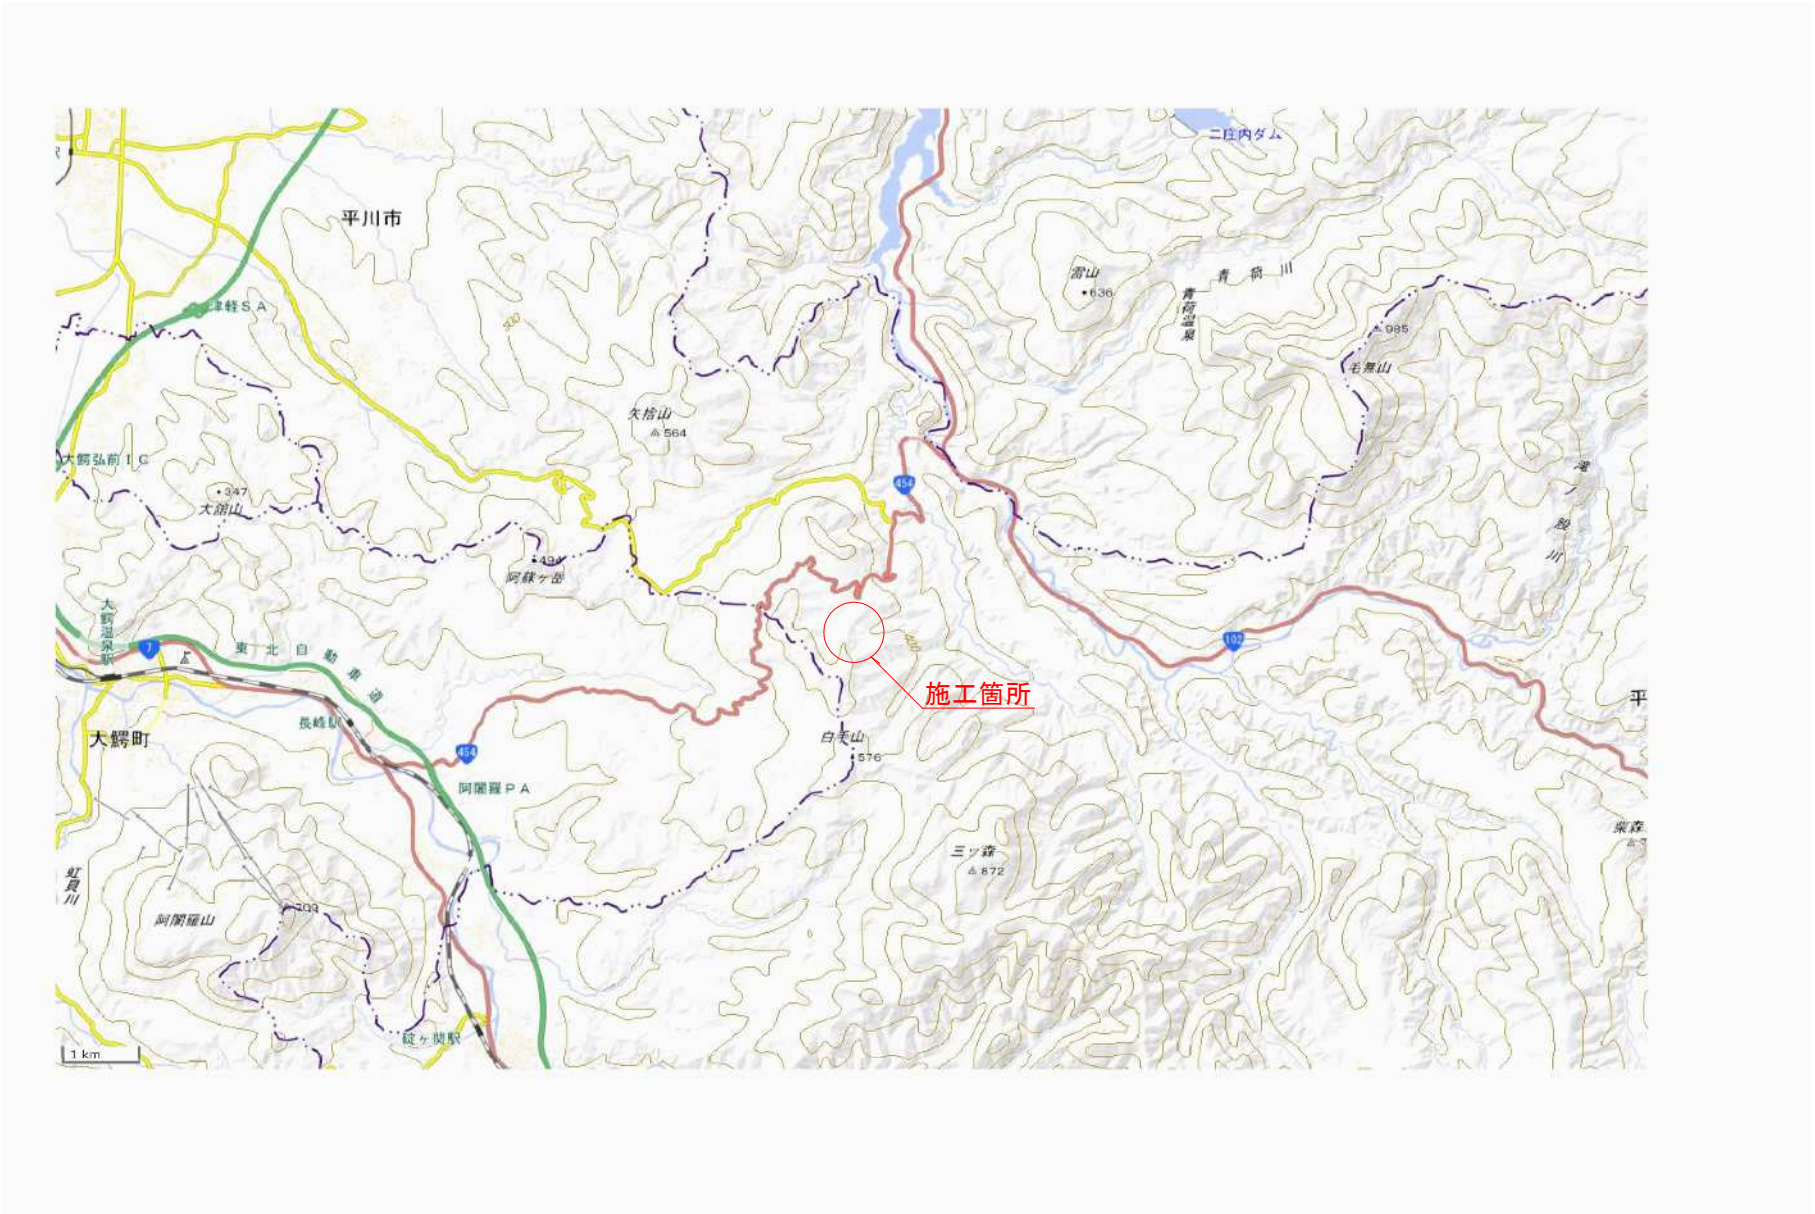

令和 6 年度	大規模防災復興砂防 工事
工事番号	堤大砂 第1-1-2号
路線 河川 名	小 国 沢 第 3 号
施 工 地 所	早川郡小国 地内
平面図 (1)	縮尺 S=1:500
図面番号	19 箇中 2
青森県中南県土整備事務所	
青 森 県	

平面図 (1) S=1:500

×

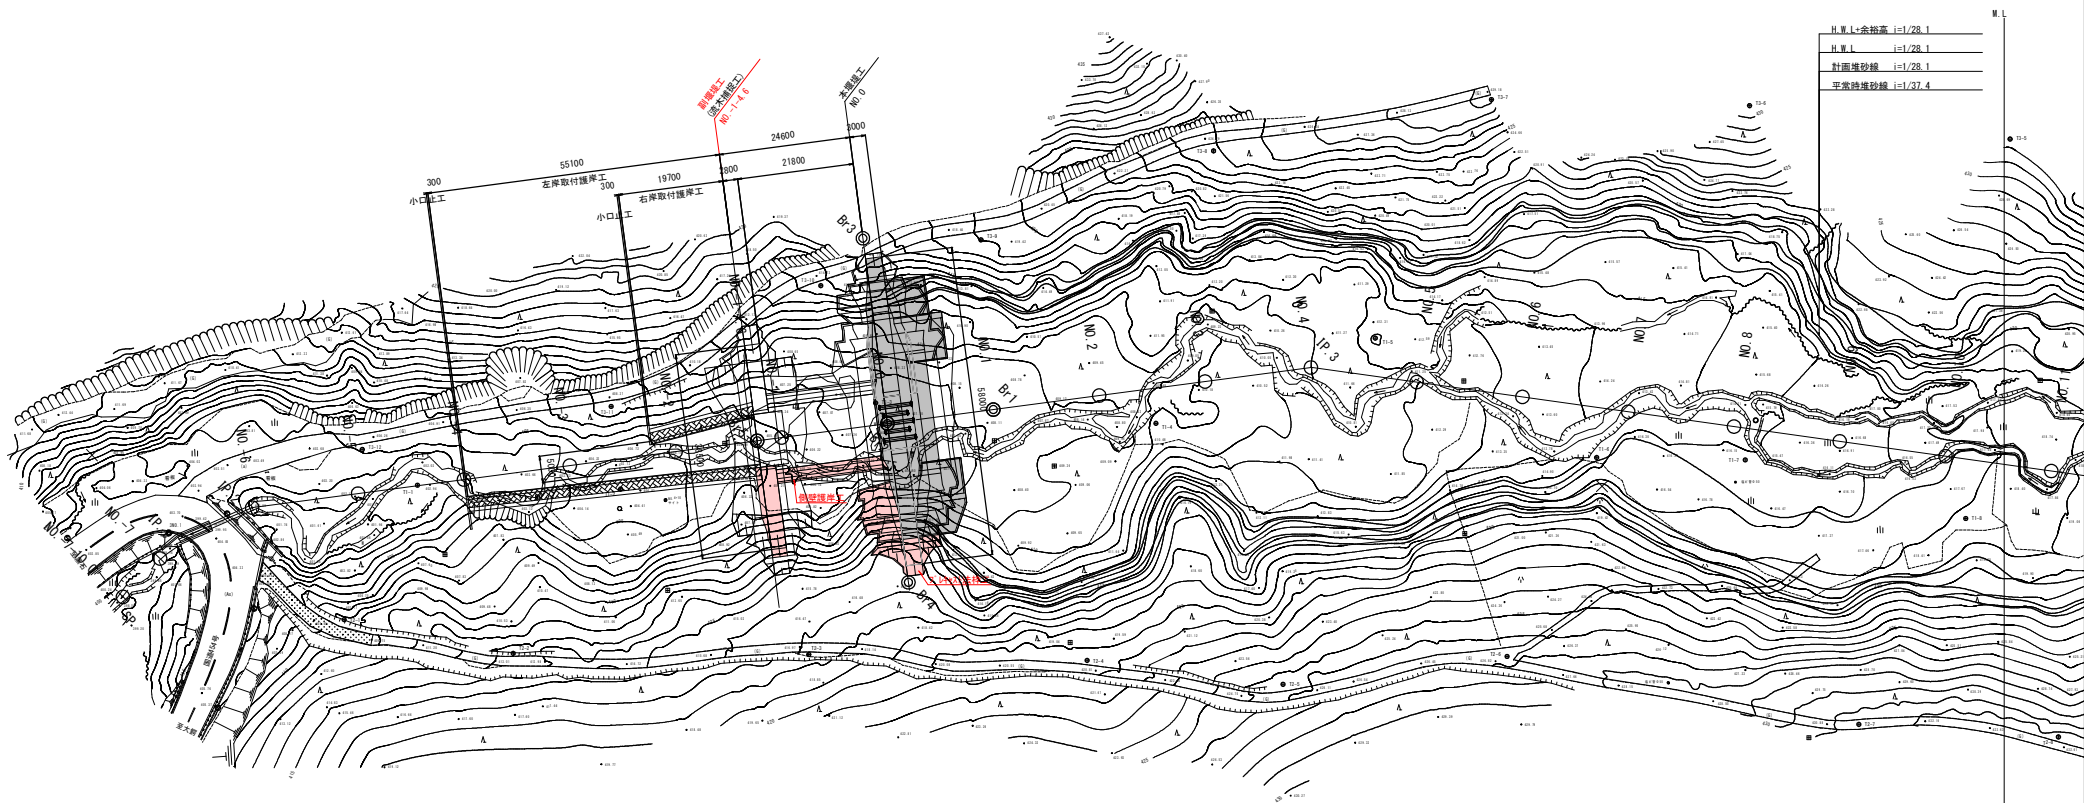


H.W.L.-念指高	i=1/28.1
H.W.L.	i=1/28.1
計画堤砂線	i=1/28.1
平常時堤砂線	i=1/27.4

令和 8 年度 大規模河川通河砂防 工事	
工事番号	緑大砂 第1-1-2号
路線 河川 名	小 国 沢 第 3 号
施 工 所 所	早川郡小国 地内
縮尺	V=1: 200 H=1:1000
図面番号	19 箇中 3
中南信土整備事務所	
青 森 県	

縦断図

V=1: 200
H=1:1000

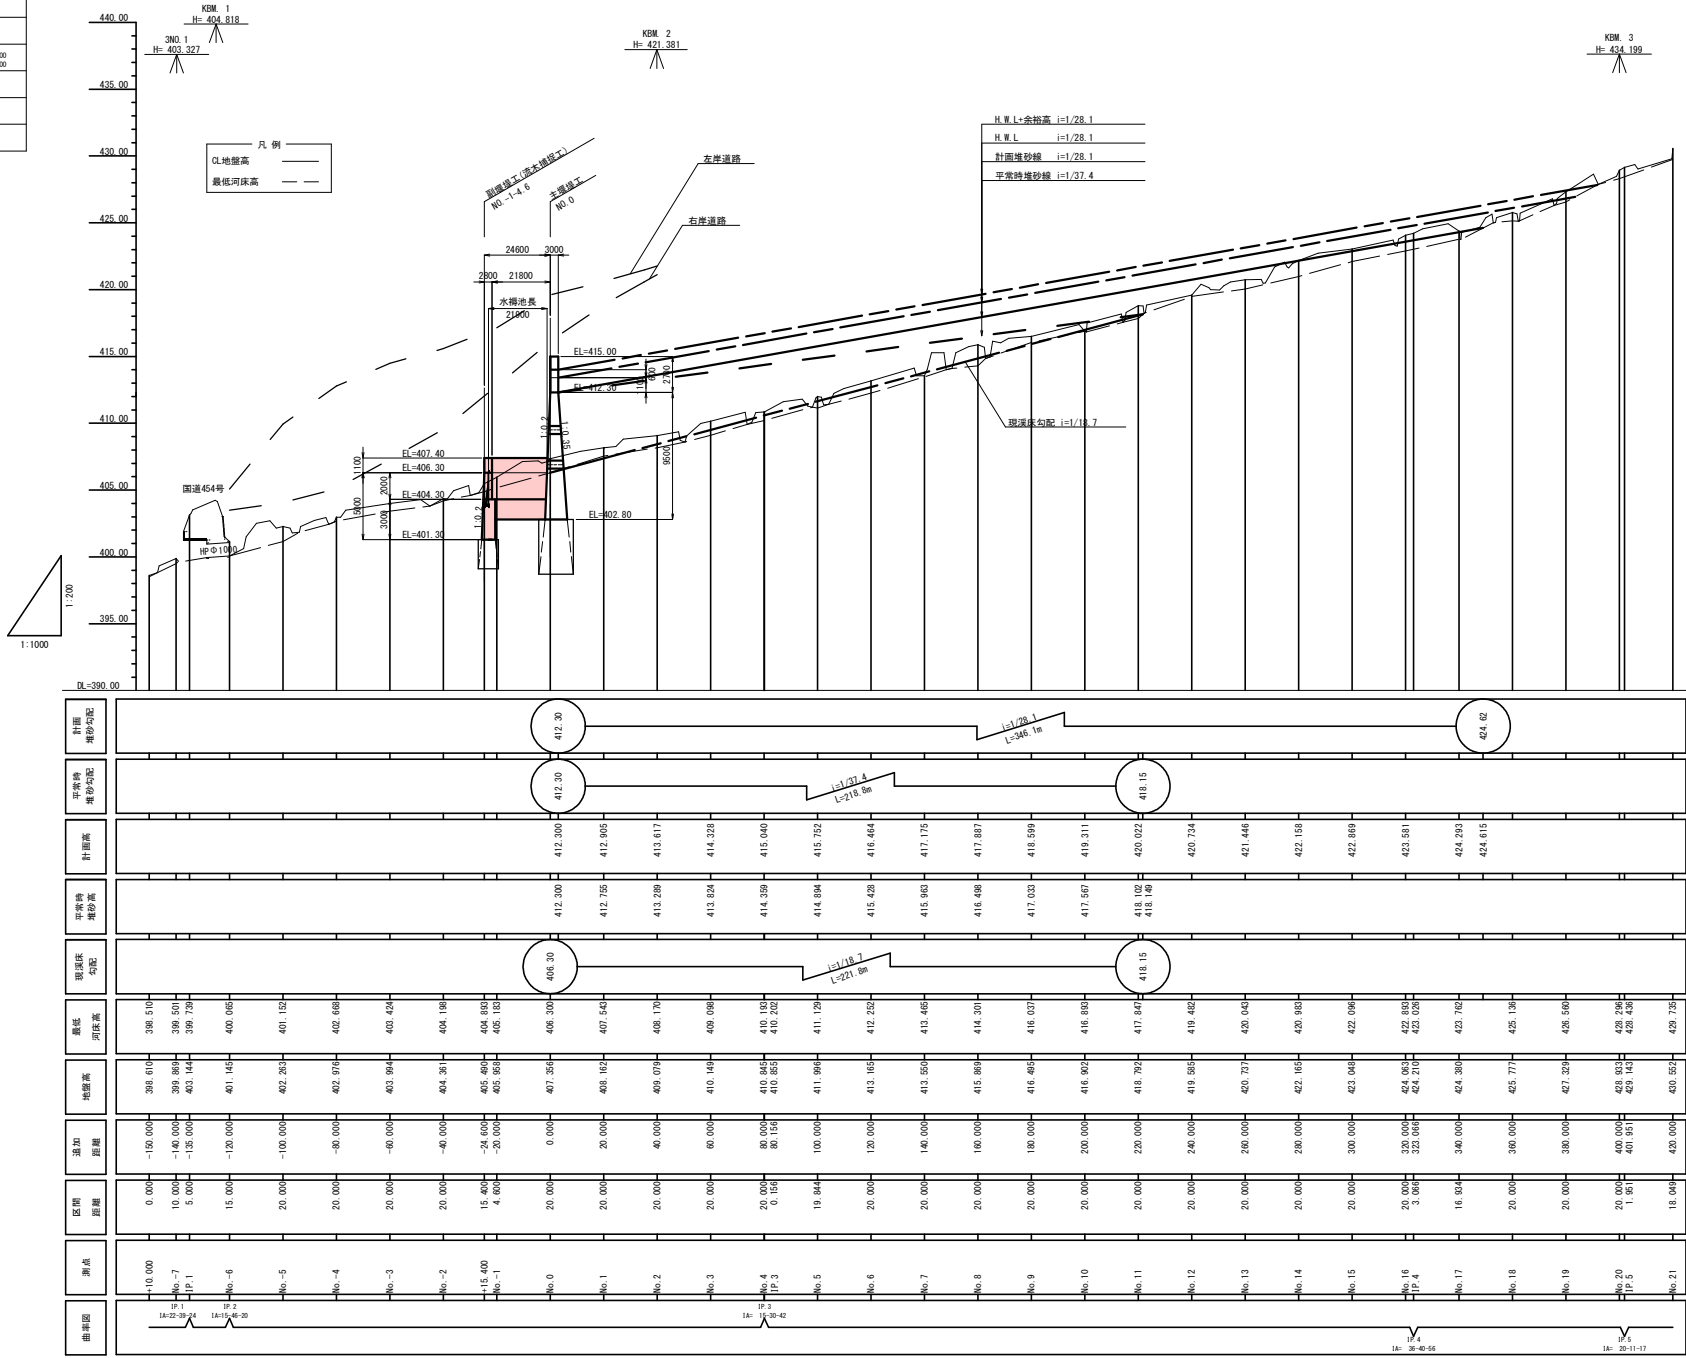


令和 8 年度 大規模特定交通河砂防 工事	
工事番号	緑大砂 第1-1-2号
路線名	小 国 沢 第 3 号
施工所	早川市小国 地内
構造一般図	縮尺 S=1:200
図面番号	19 箇中 4
中南県土整備事務所	
青 森 県	


構造一般図 S=1:200

主堰堤正面図


NO. 0

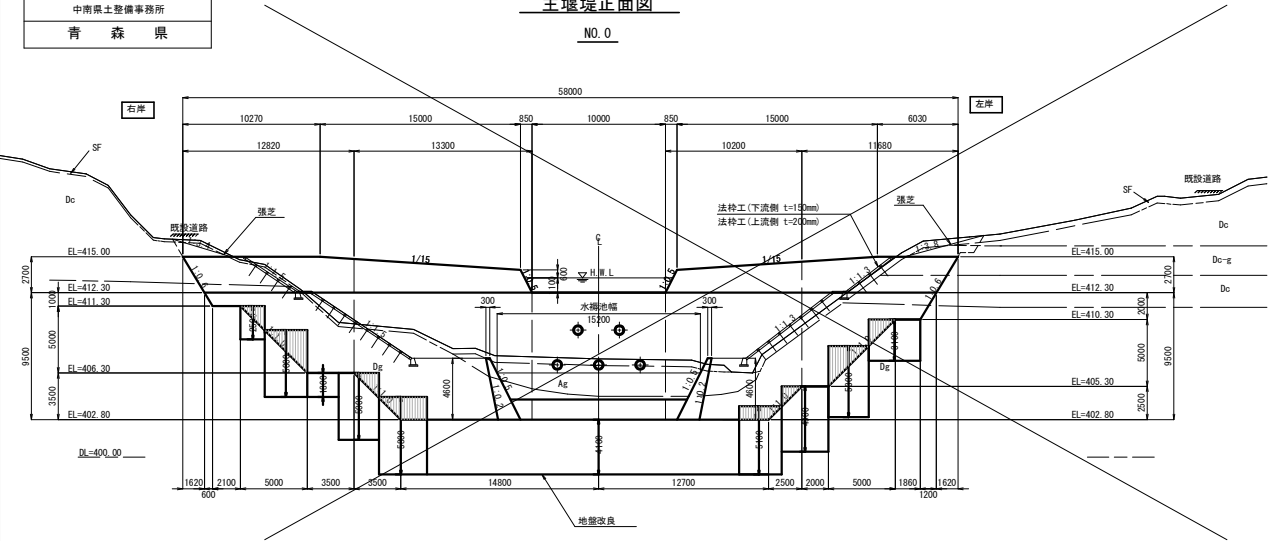

側面図

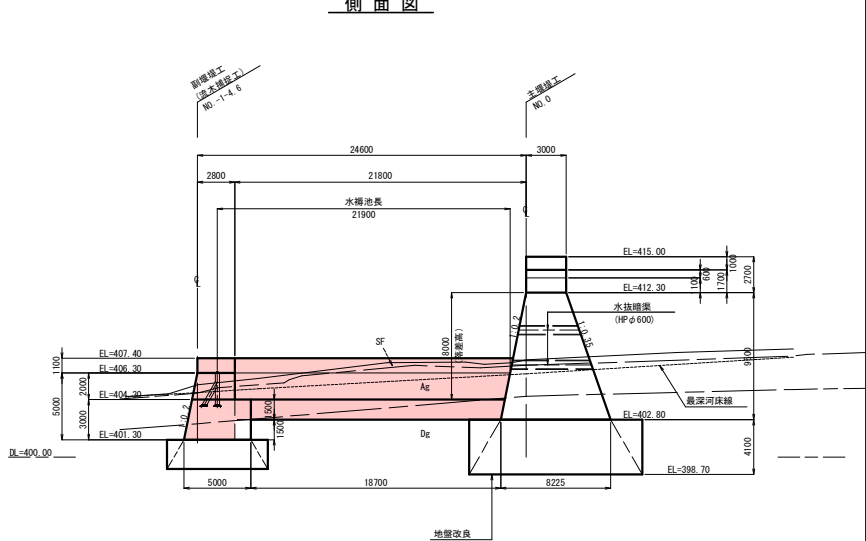


平面図

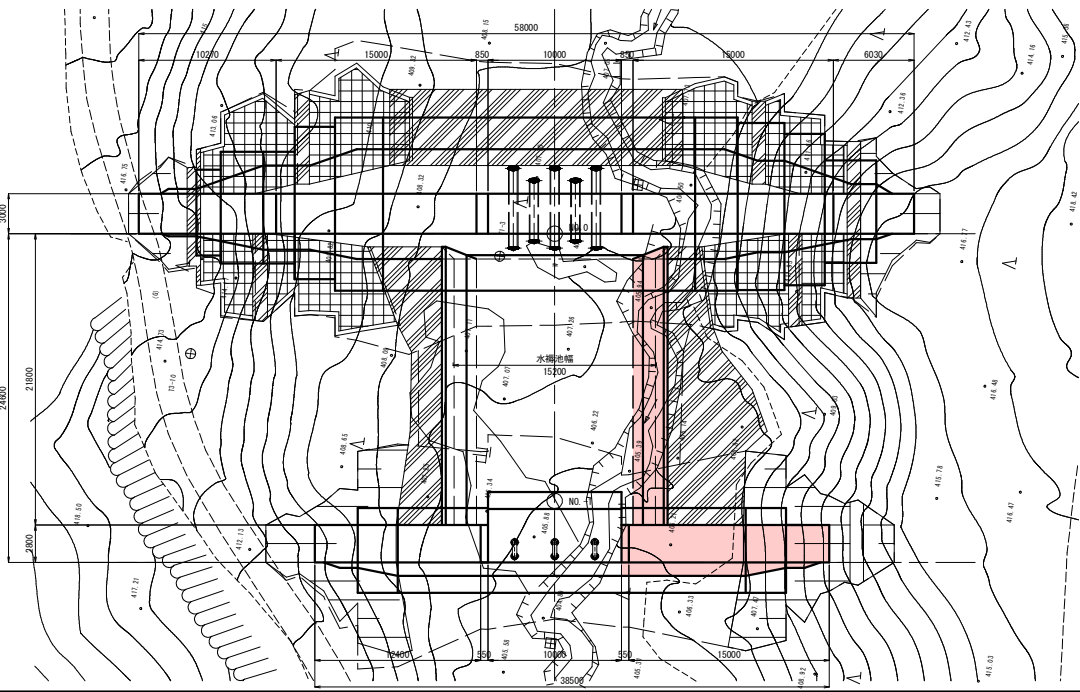

副堰堤正面図

NO. -1-4. 6

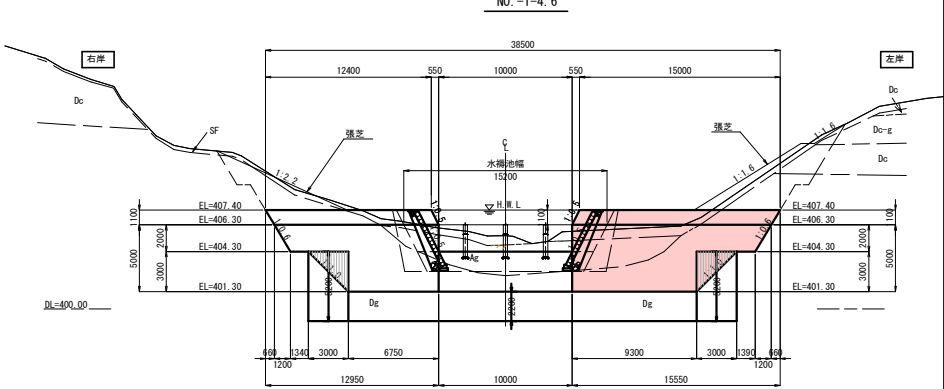

地質層序凡例


時代	地層区分	記号	地 質 名	確認層厚 (m)	N値の範囲
新 世 四 紀	完 成 土	SF	有機質シルト 有機物混じり砂質シルト	0.20 ~ 0.70	—
		Ae	シルト質砂礫	2.30 ~ 2.50	5 ~ 11
	沖積層	Dc	礫混じり砂質粘土	2.80 ~ 4.80	4 ~ 6
		Dc-g	砂 礫	2.20	9 ~ 14
		Dg	玉石混じり砂礫 砂 礫	2.40 ~ 8.50	9 ~ 42

令和 6 年度 大規模特定通常砂防 工事	
工事番号	緑大砂 第1-1-2号
路線 河川 名	小 国 沢 第 3 号
施 工 所	平川市小国 地内
プレキャスト法枠工(断面①)	幅尺 S=1:150
図面番号	19 箇中 6
中南県土整備事務所 青 森 県	


プレキャスト法枠工構造図(1)

S=1:150

主堰堤正面図

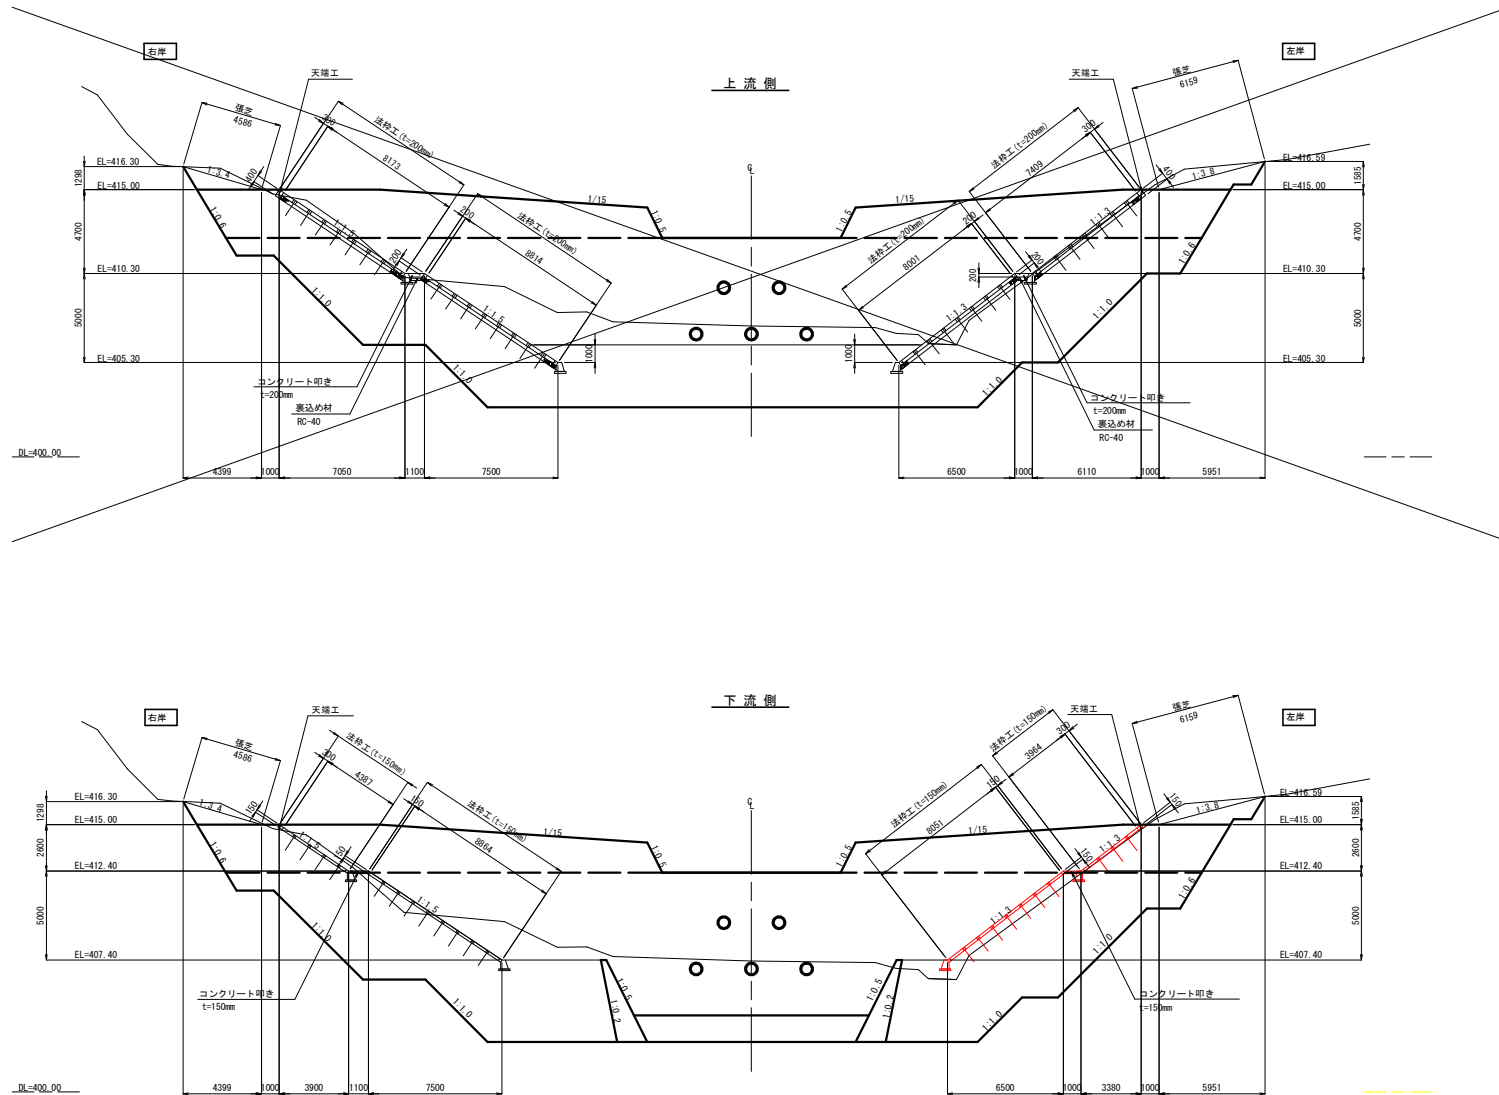


6号法枠工	
工種記号	NB2-N(1:1.3)
法長(脚)	8.05 m
天辺長	6.71 m
底辺長	5.85 m
平面積	37.05 m ²
面積	46.76 m ²
天端工	6.7 m
基礎工	5.9 m

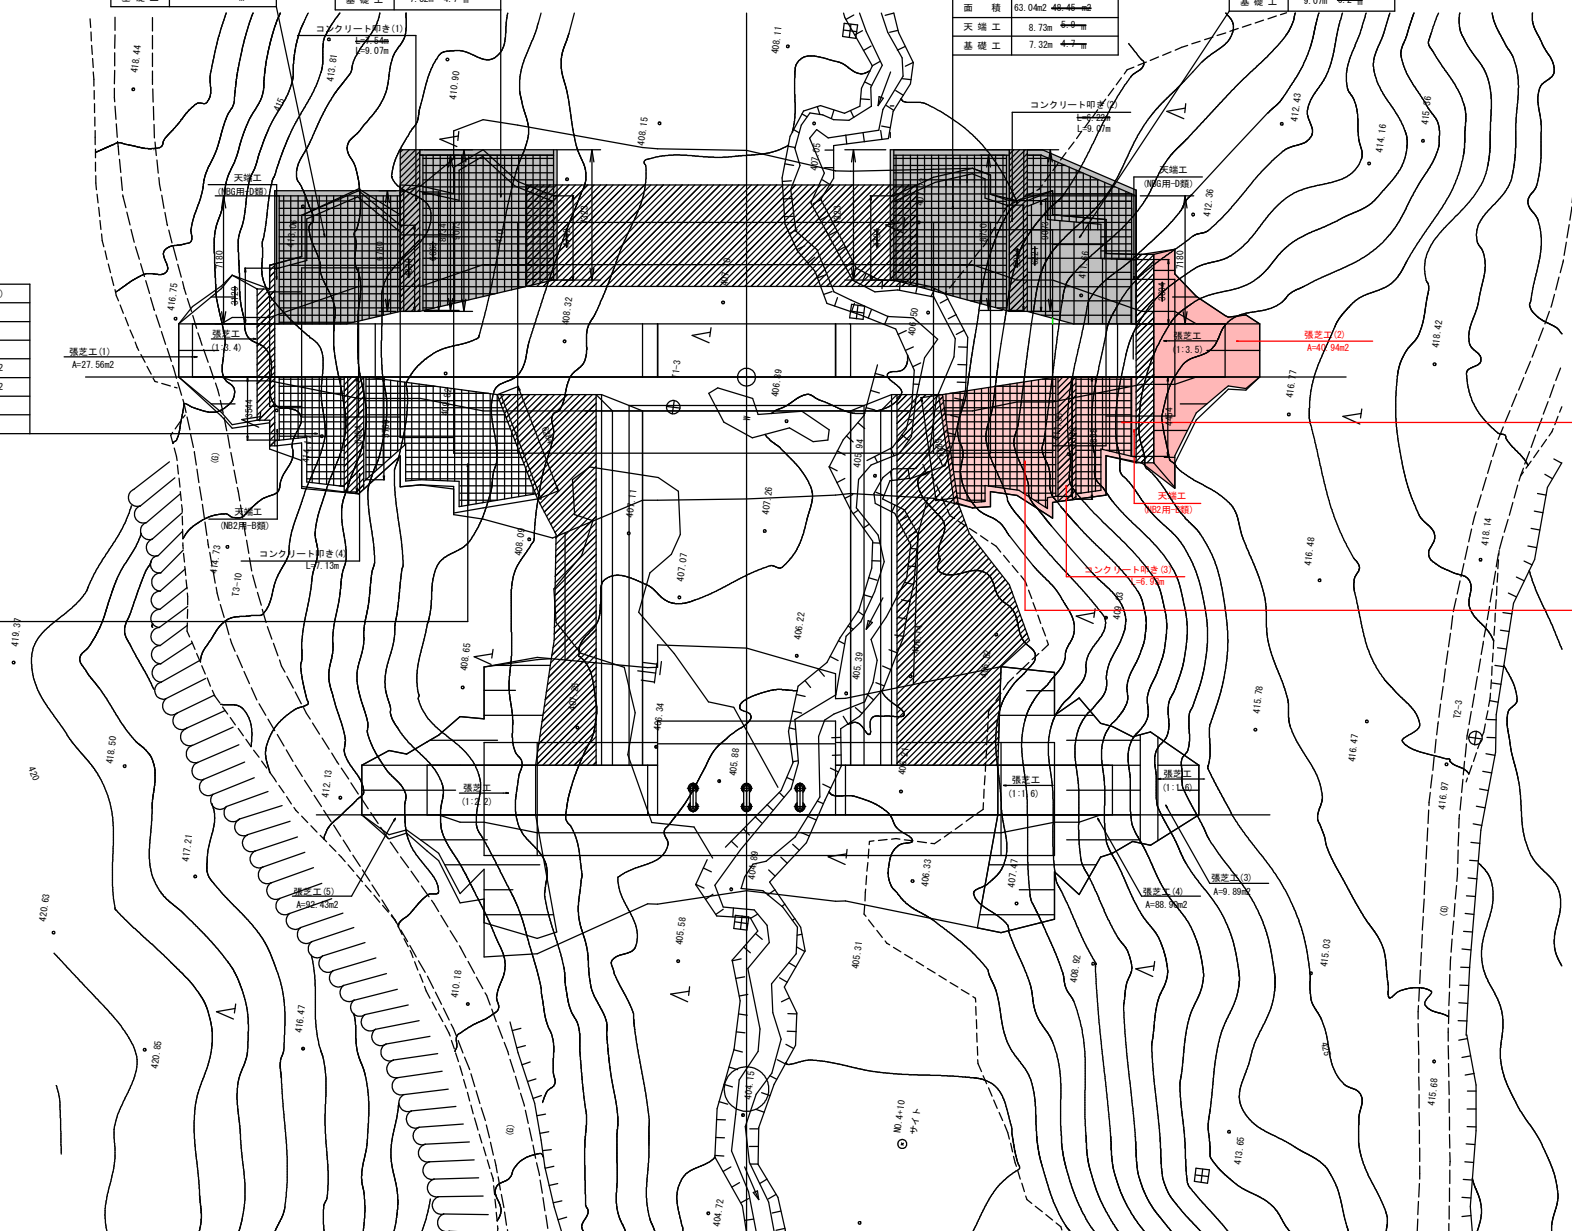


令和 8 年度 大規模特定交通施設 工事	
工事番号	橋大砂 第1-1-2号
路線 河川 名	小 国 沢 第 3 号
施 工 所	早川市小国 地内
プレキャスト法枠工敷設箇所①	総尺 図示
図面番号	19 途中 8
中南県土整備事務所	
青 森 県	

プレキャスト法枠工構造図(3)



法枠工断面図(NB2) S=1:50

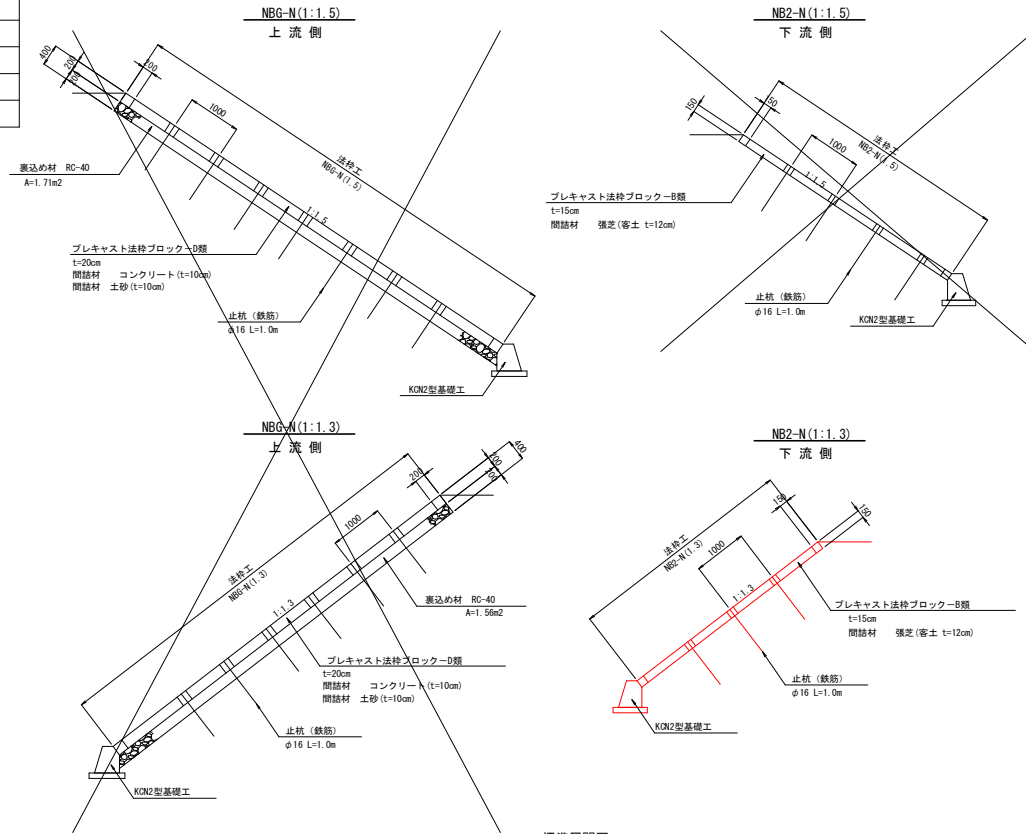


KCN2-N(1.5, 1.3):NB2用 S=1:20

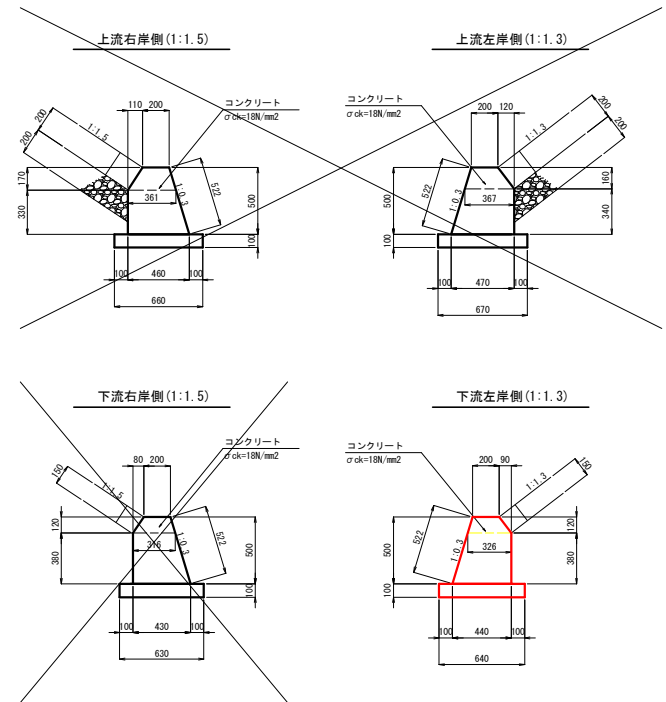

天端工 S=1:20

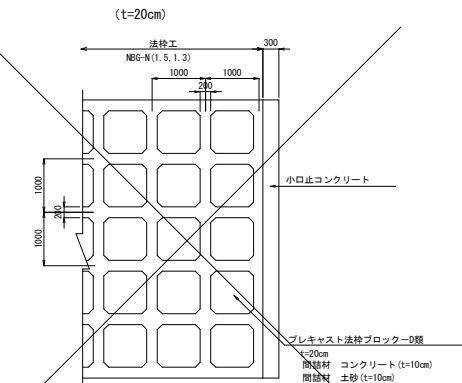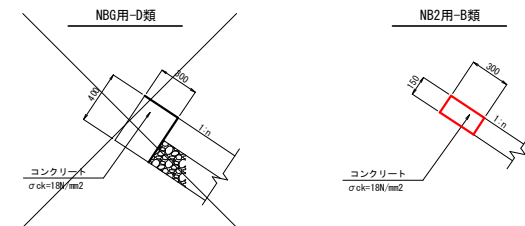

材量表(間詰材)			
記 号	参考数量表 (100m2当り)		
	ブロック 個数 (個)	間詰材 コンクリート吹付 (m3)	止杭 (本)
NB6	212.8	12.24	93

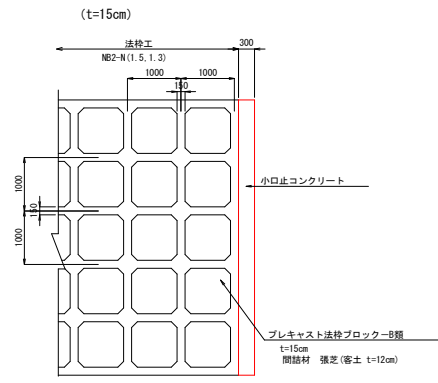


材量表(張芝)				
記 号	参考数量表 (100m2当り)			参考資料
	ブロック 個数 (個)	間詰材 張芝 (m2)	止杭 (本)	
NB2	215.2	65	93	(kg/個)


令和 8 年度	大規模特定河川整備 工事
工事番号	緑大砂 第1-1-2号
路線 河川 名	小 国 沢 第 2 号
施 工 地 所	平田市小国 地内
プレキャスト法枠工構造図(4)用尺	図示
図面番号	19 第 2 号
青森県中南部土整備事務所	
青 森 県	

プレキャスト法枠工構造図(4)


小口止断面図 S=1:20

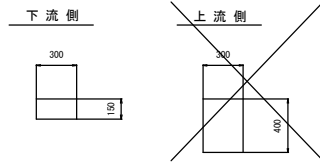


標準展開図 S=1:50

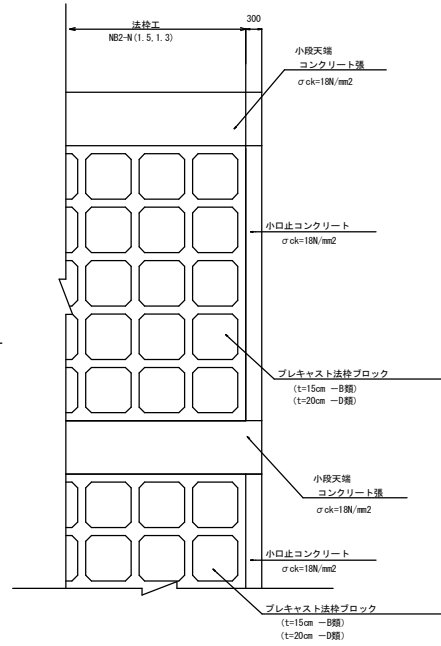

小段天端コンクリート張詳細図 S=1:20

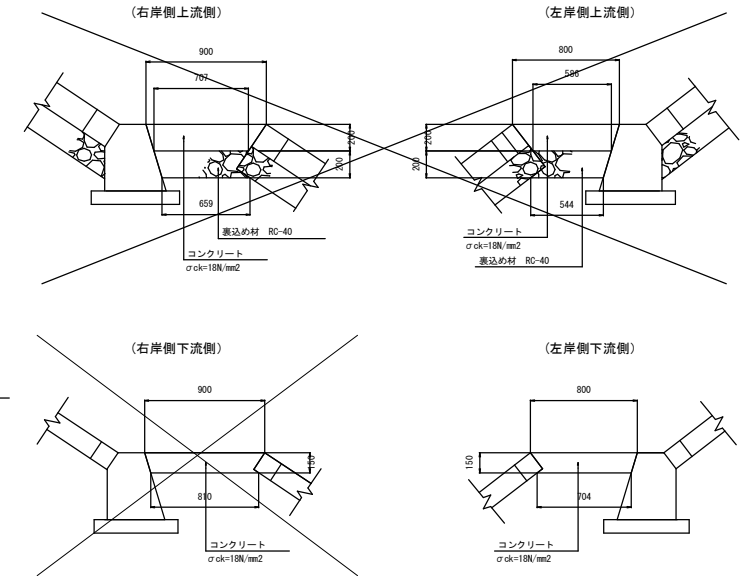

平面図

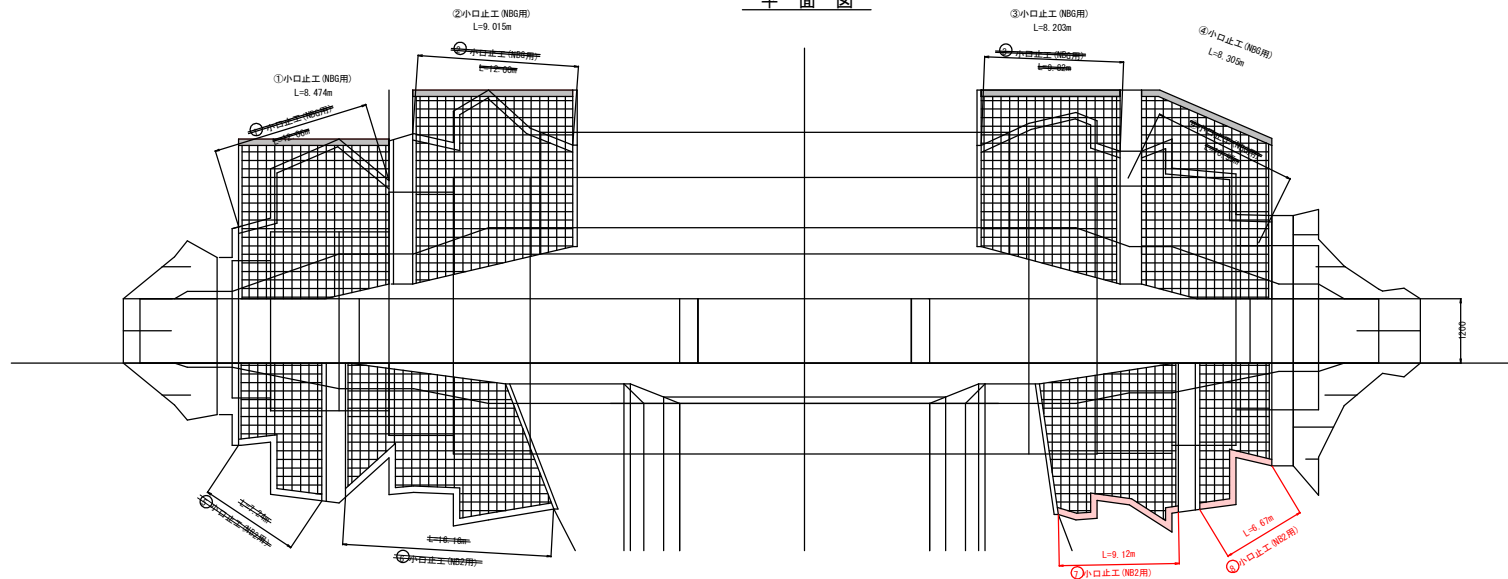


令和 8 年度 大規模特定通常砂防 工事	
工事番号	緑大砂 第1-1-2号
路線 河川 名	小 国 沢 第 3 号
施 工 所	早川市小国 地内
副堰堤リフト割計画図	縮尺 S=1:100
図面番号	19 途中 10
中南県土整備事務所	
青 森 県	


副堰堤リフト割計画図

S=1:100

副堰堤正面図

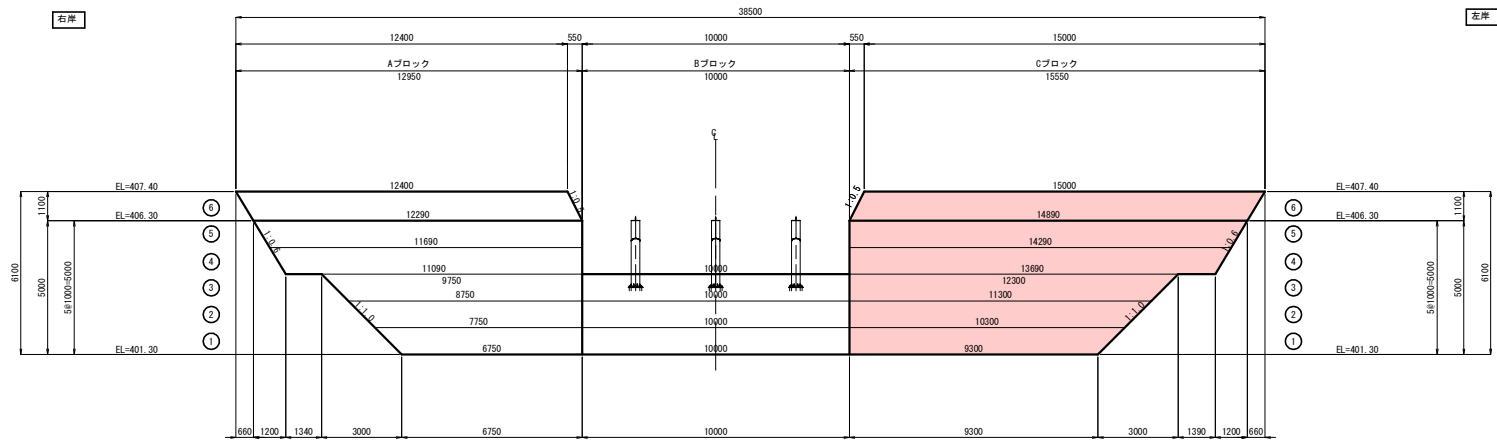

副堰堤断面図

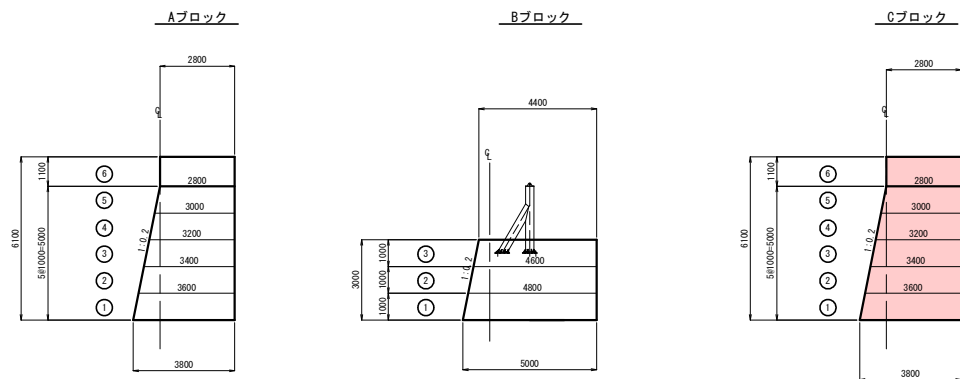


令和 8 年度 大規模特定通常防災 工事		
工事番号	緑大砂 第1-1-2号	
路線 河川	名	小 国 沢 第 3 号
施 工 箇 所	平川市小国 地内	
新緑地土工概略位置図	縮尺	S=1:100
図面番号	19	葉中 11
中南県土整備事務所		
青 森 県		

副堰堤土工横断位置図

S=1:100


正面图

上流側

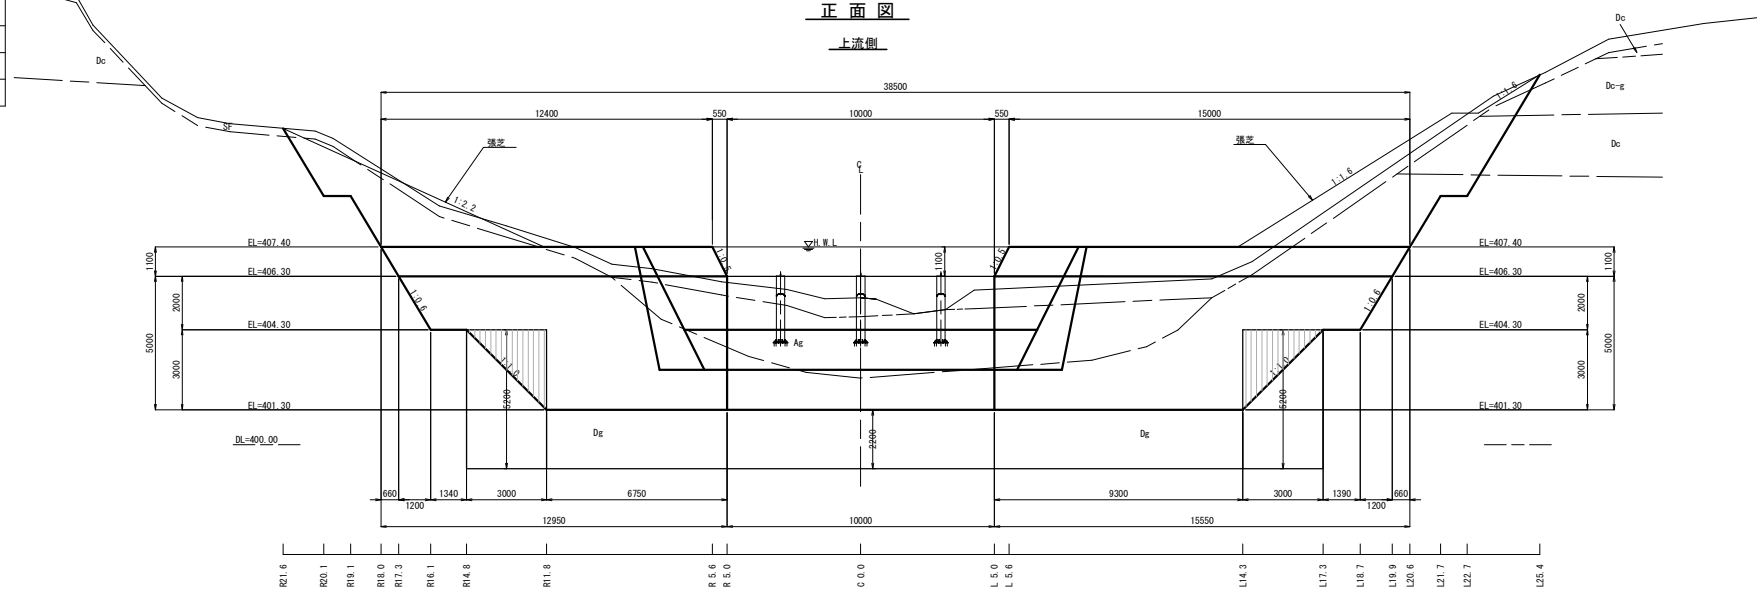

正面図

下流側

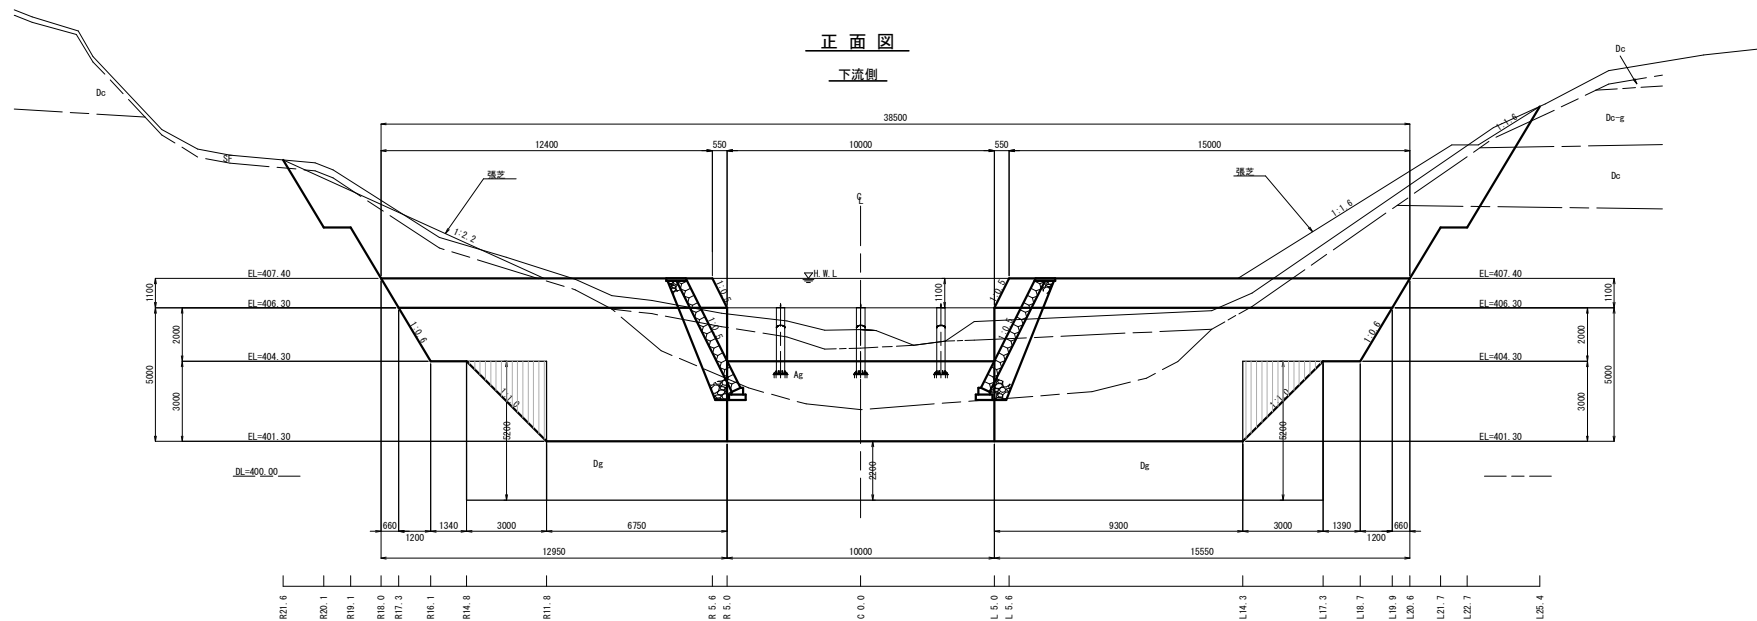


令和 8 年度 大規模特定道路修繕 工事	
工事番号	橋大移 第1-1-2号
路線 名	小 国 民 第 3 号
施 工 所	早川市小国 地内
副堰堤土工横断面(2)	縮尺 S=1:100
図面番号	19 兼中 12
中南県土整備事務所	
青 森 県	

副堰堤土工横断面図(2)

S=1:100


R 5.0

分 類	単位	計算値
掘削土 砂	m ²	52.2
埋戻し 最大埋戻し幅4m以上	m ²	-
埋戻し 最大埋戻し幅1m以上4m未満	m ²	5.4
整 土	m ²	-
基 面 整 正	m	-

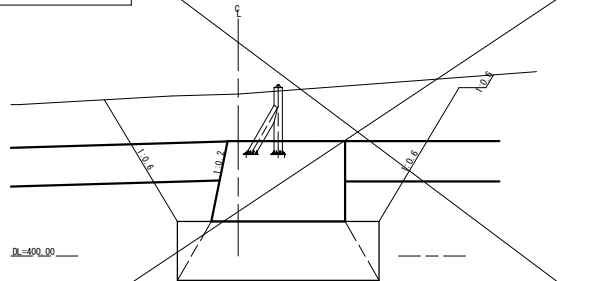


L 5.0

分 類	単位	計算値
掘削土 砂	m ²	44.4
埋戻し 最大埋戻し幅4m以上	m ²	-
埋戻し 最大埋戻し幅1m以上4m未満	m ²	5.4
整 土	m ²	-
基 面 整 正	m	-

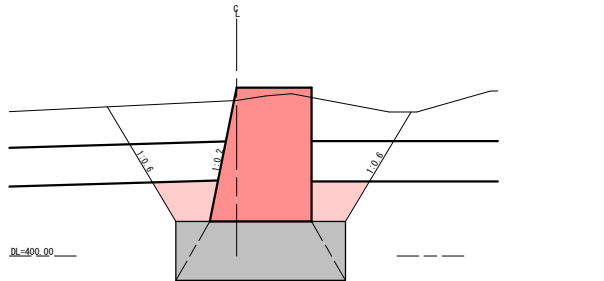


L14.3

分 類	単位	計算値
掘削土 砂	m ²	44.4
埋戻し 最大埋戻し幅4m以上	m ²	38.3
埋戻し 最大埋戻し幅1m以上4m未満	m ²	-
整 土	m ²	2.6
基 面 整 正	m	-

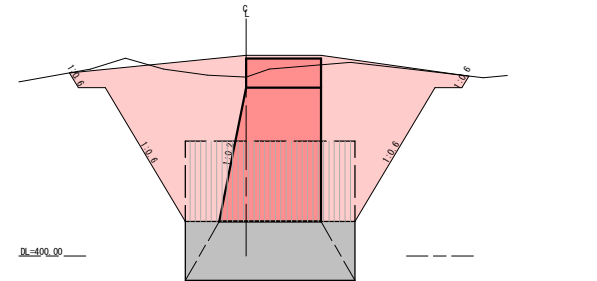


R 5.0

分 類	単位	計算値
掘削土 砂	m ²	45.7
埋戻し 最大埋戻し幅4m以上	m ²	-
埋戻し 最大埋戻し幅1m以上4m未満	m ²	5.4
整 土	m ²	-
基 面 整 正	m	-

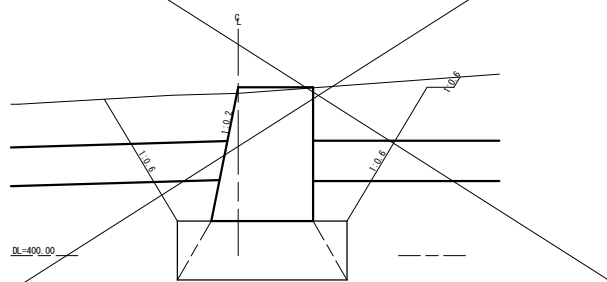


L 5.0

分 類	単位	計算値
掘削土 砂	m ²	45.0
埋戻し 最大埋戻し幅4m以上	m ²	-
埋戻し 最大埋戻し幅1m以上4m未満	m ²	5.4
整 土	m ²	-
基 面 整 正	m	-

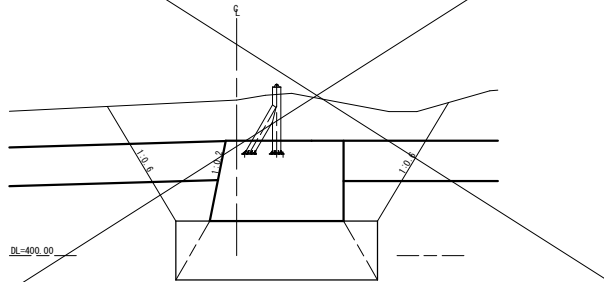


L14.3

分 類	単位	計算値
掘削土 砂	m ²	44.4
埋戻し 最大埋戻し幅4m以上	m ²	38.3
埋戻し 最大埋戻し幅1m以上4m未満	m ²	-
整 土	m ²	2.6
基 面 整 正	m	-

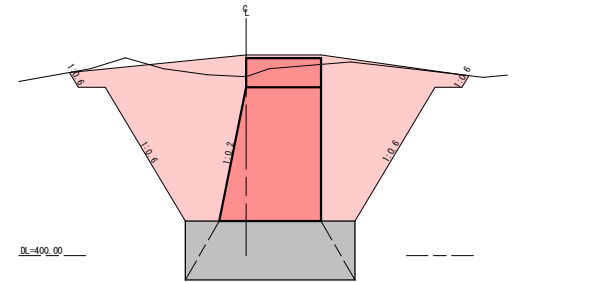


R 5.6

分 類	単位	計算値
掘削土 砂	m ²	45.8
埋戻し 最大埋戻し幅4m以上	m ²	-
埋戻し 最大埋戻し幅1m以上4m未満	m ²	6.1
整 土	m ²	-
基 面 整 正	m	-

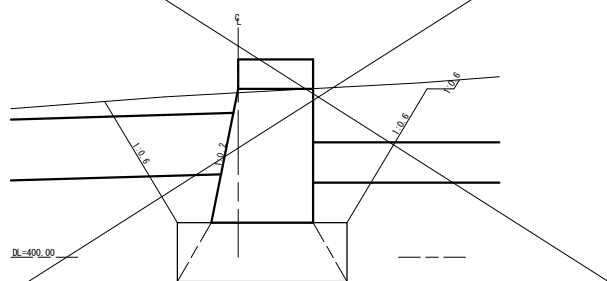


C 0.0

分 類	単位	計算値
掘削土 砂	m ²	42.3
埋戻し 最大埋戻し幅4m以上	m ²	-
埋戻し 最大埋戻し幅1m以上4m未満	m ²	9.8
整 土	m ²	-
基 面 整 正	m	-

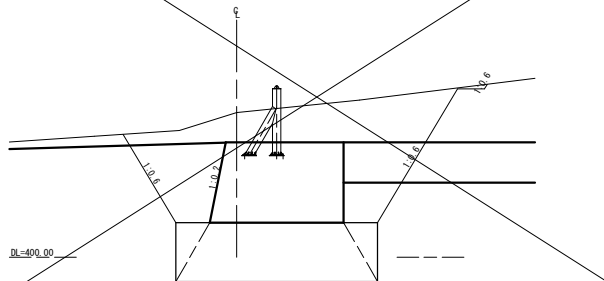

L 5.6

分 類	単位	計算値
掘削土 砂	m ²	44.4
埋戻し 最大埋戻し幅4m以上	m ²	-
埋戻し 最大埋戻し幅1m以上4m未満	m ²	6.1
整 土	m ²	-
基 面 整 正	m	-

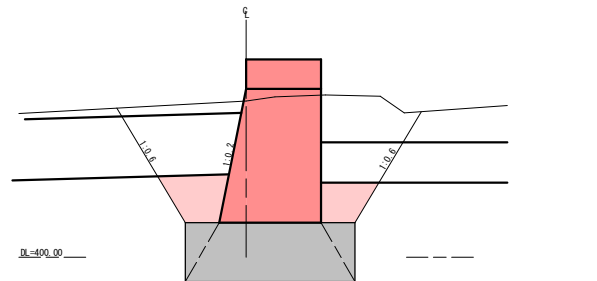


令和 8 年度 大規模特定通常河砂防 工事			
工事番号	緑大砂 第1-1-2号		
路線 河川 名	小 国 民 第 3 号		
施 工 所	早川市小国 地内		
副堰堤土工横断面(2)	縮尺	S=1:100	
図面番号	19	面中	13
中南海土整備事務所			
青 森 県			

副堰堤土工横断面図(3)

S=1:100

分 類		単位	計算値
掘 削 土 砂		m ²	44.4
埋戻し	最大埋戻し幅4m以上	m ²	27.3
	最大埋戻し幅1m以上4m未満	m ²	-
盛 土		m ²	1.5
基 面 整 正		m	3.2


L18.7

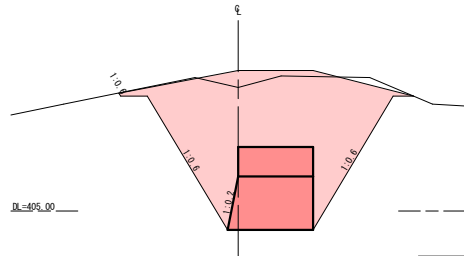

RL=405.00

分 類		単位	計算値
掘 削 土 砂		m ²	44.4
埋戻し	最大埋戻し幅4m以上	m ²	18.7
	最大埋戻し幅1m以上4m未満	m ²	-
盛 土		m ²	2.7
基 面 整 正		m	3.2


L17.3

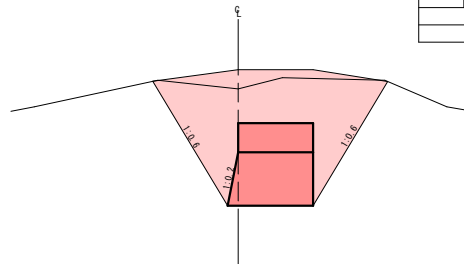

RL=405.00

分 類		単位	計算値
掘 削 土 砂		m ²	44.4
埋戻し	最大埋戻し幅4m以上	m ²	43.4
	最大埋戻し幅1m以上4m未満	m ²	-
盛 土		m ²	2.4
基 面 整 正		m	-


L17.3

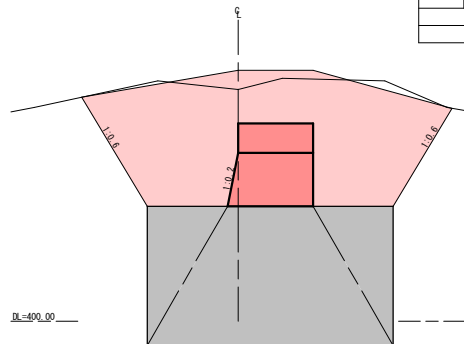

RL=405.00

分 類		単位	計算値
掘 削 土 砂		m ²	44.4
埋戻し	最大埋戻し幅4m以上	m ²	11.8
	最大埋戻し幅1m以上4m未満	m ²	-
盛 土		m ²	0.5
基 面 整 正		m	-


L21.7

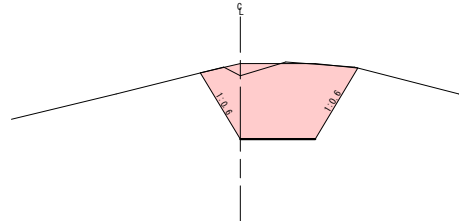

RL=405.00

分 類		単位	計算値
掘 削 土 砂		m ²	44.4
埋戻し	最大埋戻し幅4m以上	m ²	18.3
	最大埋戻し幅1m以上4m未満	m ²	-
盛 土		m ²	1.7
基 面 整 正		m	2.8


L20.6

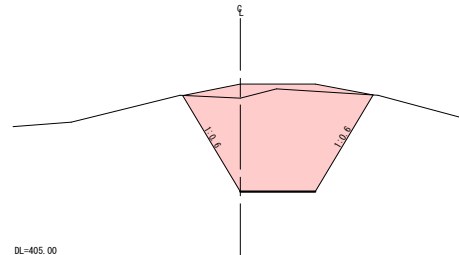

RL=405.00

分 類		単位	計算値
掘 削 土 砂		m ²	44.4
埋戻し	最大埋戻し幅4m以上	m ²	19.1
	最大埋戻し幅1m以上4m未満	m ²	-
盛 土		m ²	2.1
基 面 整 正		m	2.8


L19.9

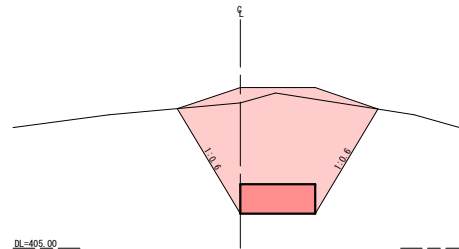

RL=405.00

分 類		単位	計算値
掘 削 土 砂		m ²	44.4
埋戻し	最大埋戻し幅4m以上	m ²	14.2
	最大埋戻し幅1m以上4m未満	m ²	-
盛 土		m ²	-
基 面 整 正		m	-


L22.7

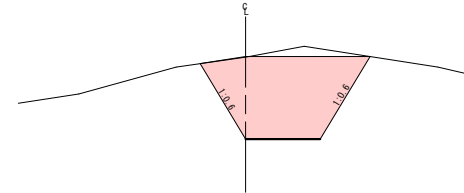


RL=405.00

令和 8 年度 大規模特定通常河防 工事	
工事番号	総大砂 第1-1-2号
路線 河川 名	小 国 沢 第 3 号
施 工 所	早川市小国 地内
側壁土工横断面	縮尺 S=1:150
図面番号	19 第 中 14
中南県土整備事務所	
青 森 県	


側壁土工横断面図 S=1:150

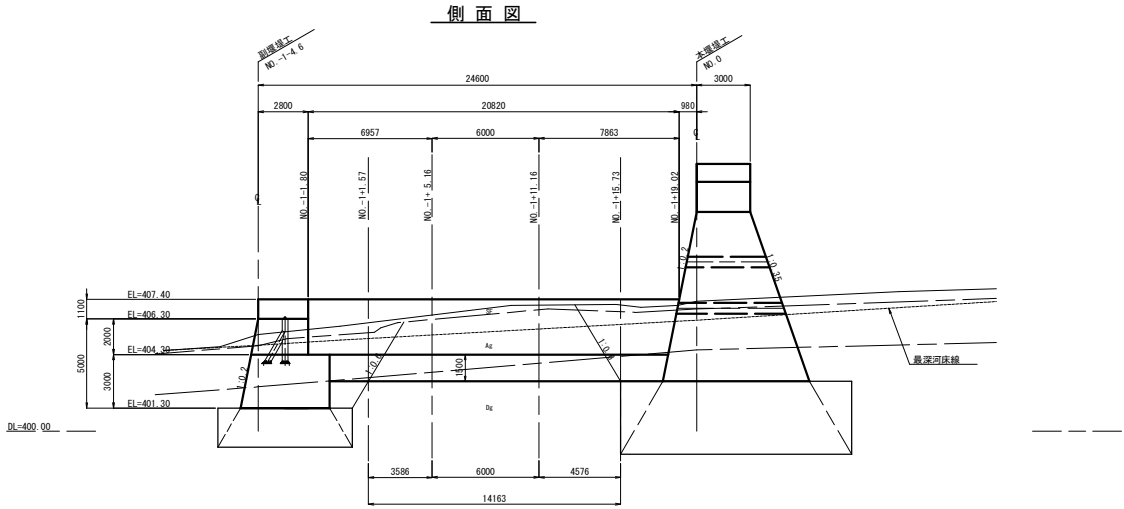


断面図

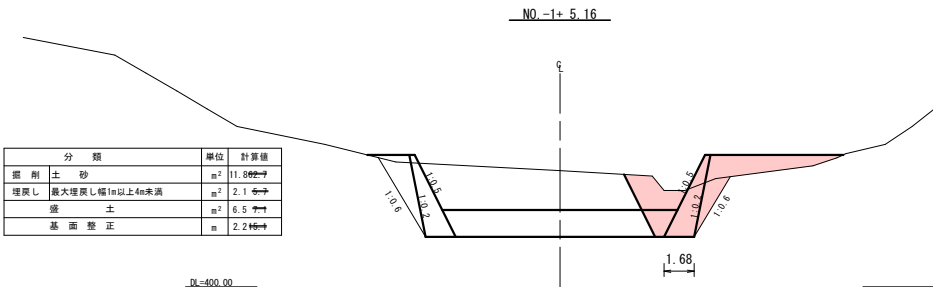


分 類	単位	計算値
掘 削 土 砂	m ³	11.860
埋戻し 最大埋戻し幅1m以上4m未満	m ³	2.1
盛 土	m ³	6.5
基 面 整 正	m	2.2

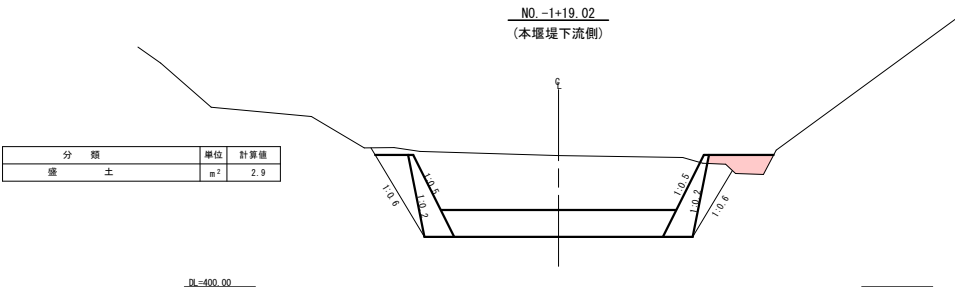

分 類	単位	計算値
盛 土	m ³	2.9

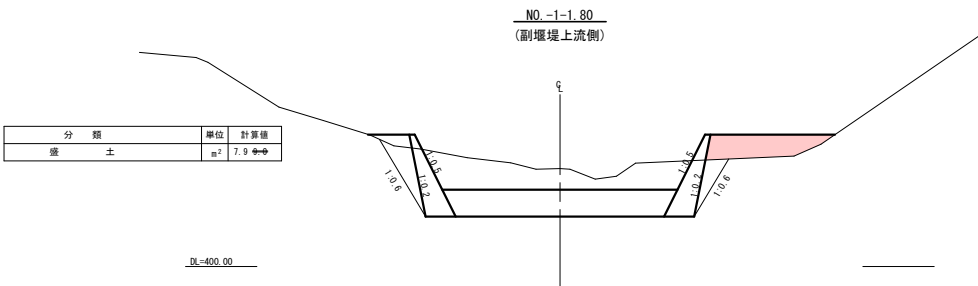

分 類	単位	計算値
盛 土	m ³	7.9

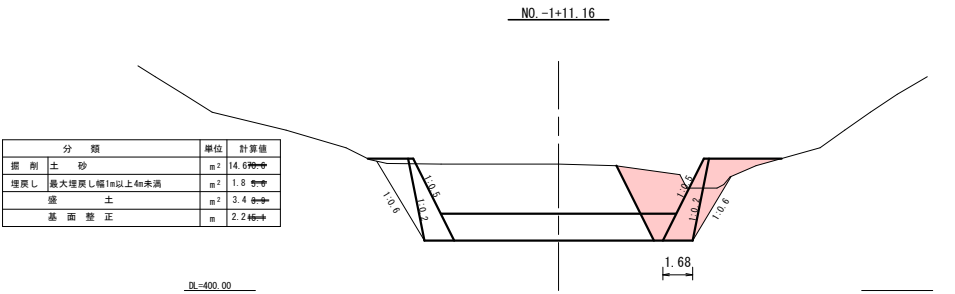

分 類	単位	計算値
掘 削 土 砂	m ³	14.6
埋戻し 最大埋戻し幅1m以上4m未満	m ³	1.8
盛 土	m ³	3.4
基 面 整 正	m	2.2


令和 8 年度 大規模河川通河砂防 工事	
工事番号	緑大砂 第1-1-2号
路線 河川 名	小 国 沢 第 3 号
施 工 所	早川市小国 地内
主堰堤土工横断位置図	縮尺 S=1:200
図面番号	19 箇中 15
中南農土整備事務所	
青 森 県	

主堰堤土工横断位置図

S=1:200


正面図

上流側

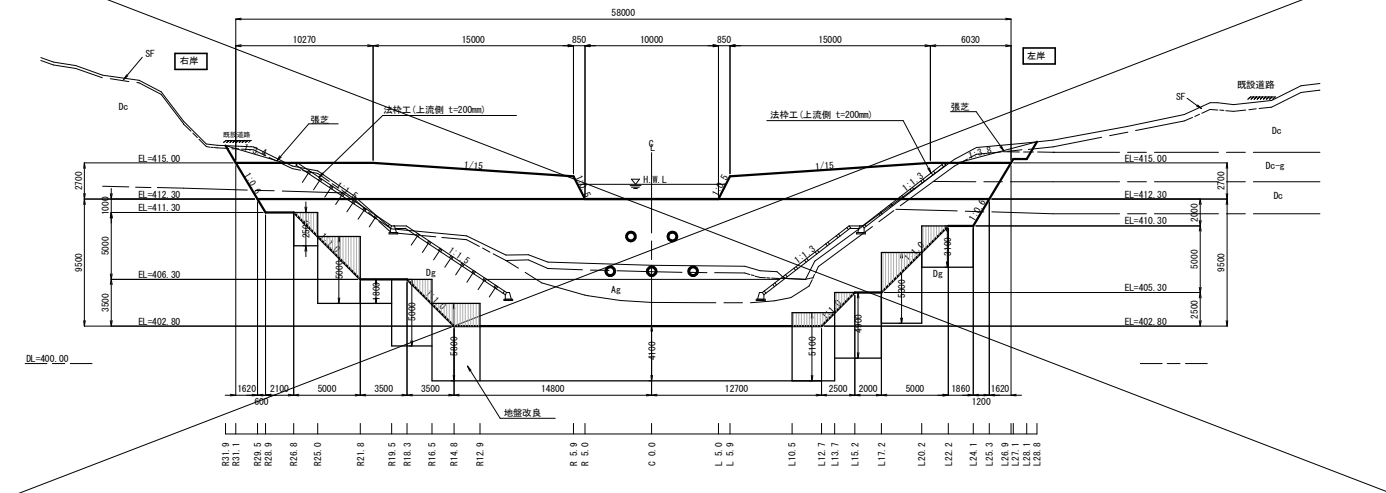

正面図










下流側

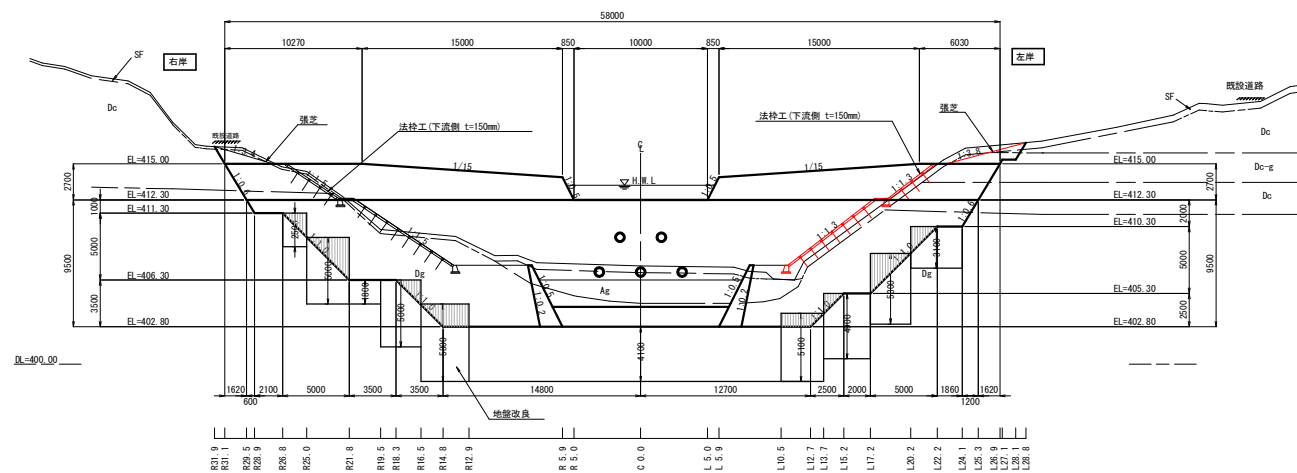

令和 8 年度 大規模特定交通河砂防 工事	
工事番号	緑大砂 第1-1-2号
路線 河川 名	小 国 沢 第 3 号
施 工 所	早川市小国 地内
主堰堤土工横断面図(3)	縮尺 S=1:200
図面番号	19 箇中 16
中南県土整備事務所	
青 森 県	

主堰堤土工横断面図(3)


S=1:200

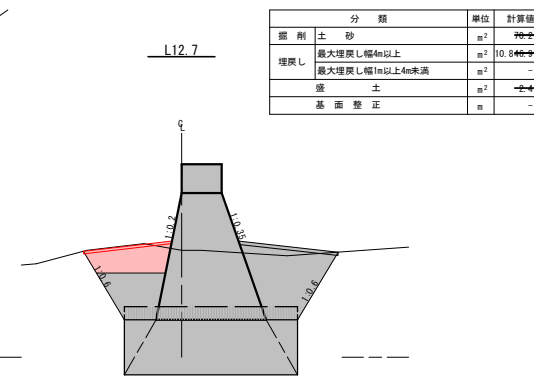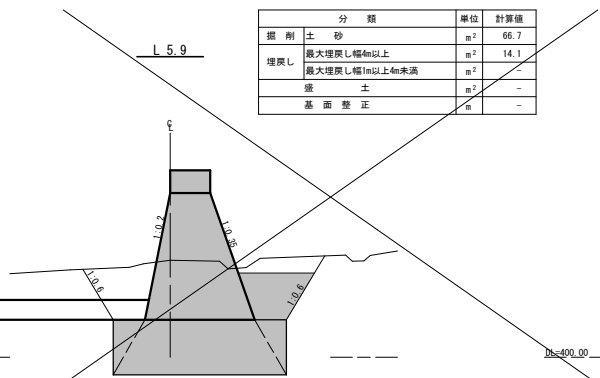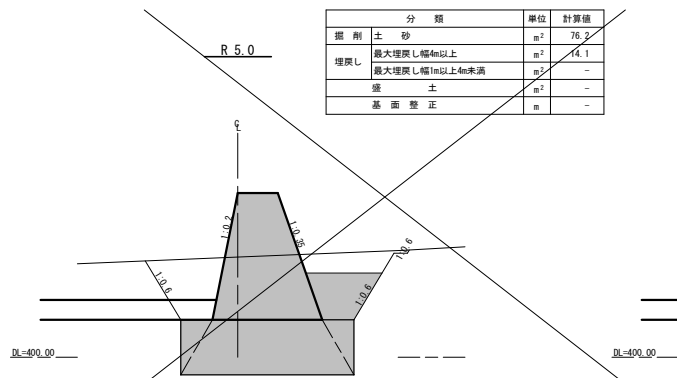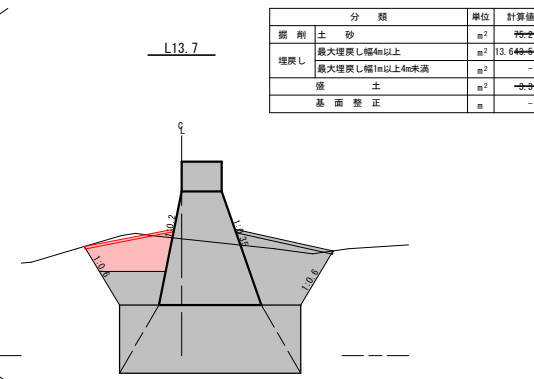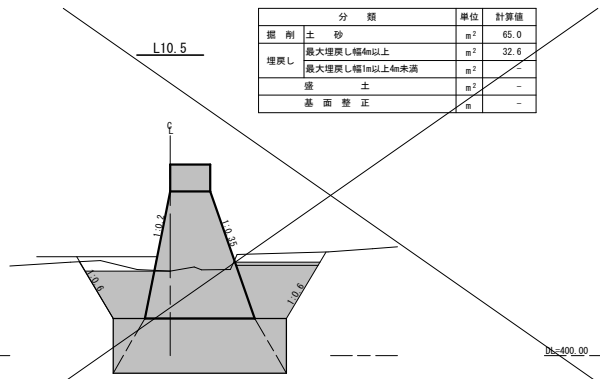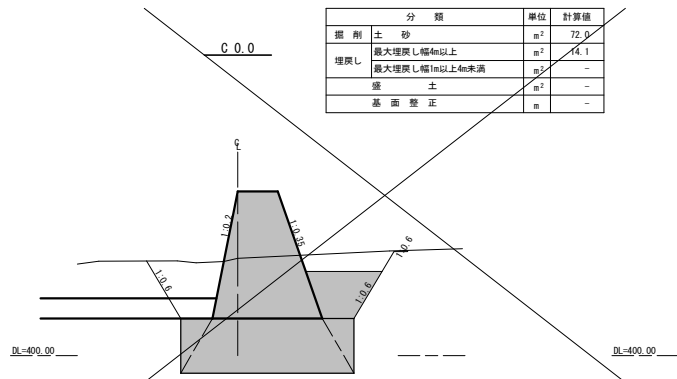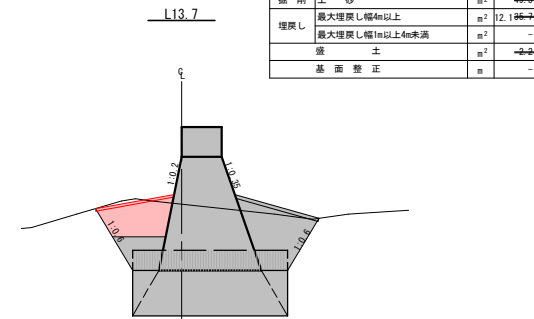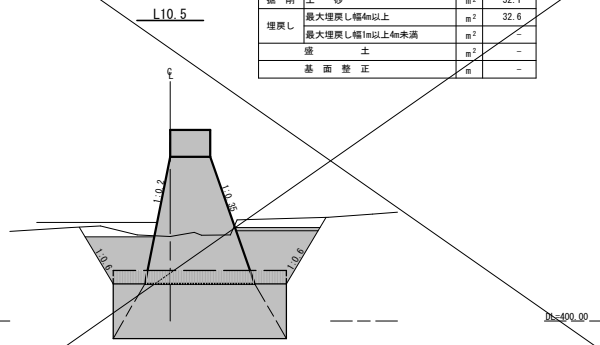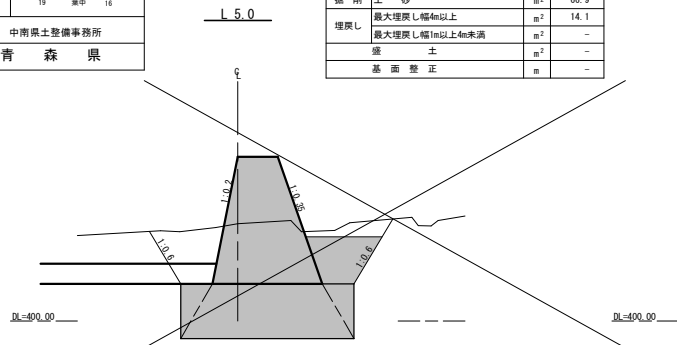


令和 6 年度 大規模特定通常河川 工事	
工事番号	緑大砂 第1-1-2号
路線 河川 名	小 国 沢 第 3 号
施 工 所	早川市小国 地内
主堰堤土工横断面(4)	縮尺 S=1:200
図面番号	19 箇中 17
中南県土整備事務所	
青 森 県	

主堰堤土工横断面図(4)


S=1:200

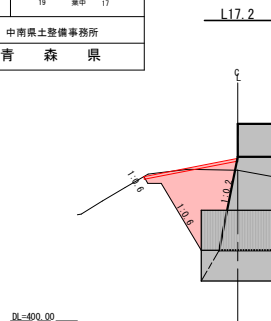


分 類	単位	計算値
掘 削 土 砂	m ³	44.4
埋戻し	m ³	18.4
最大埋戻し幅4m以上	m ²	-
最大埋戻し幅1m以上4m未満	m ²	-
盛 土	m ³	1.4
基 面 整 正	m	-

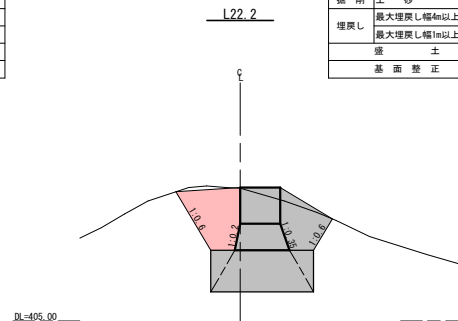


分 類	単位	計算値
掘 削 土 砂	m ³	40.0
埋戻し	m ³	15.7
最大埋戻し幅4m以上	m ²	-
最大埋戻し幅1m以上4m未満	m ²	-
盛 土	m ³	1.4
基 面 整 正	m	-

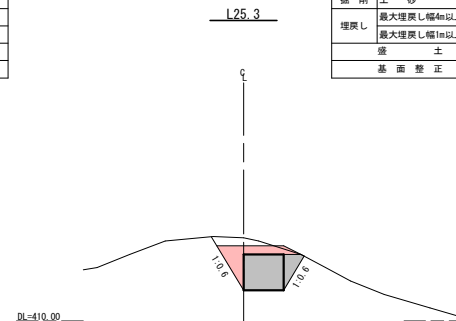


分 類	単位	計算値
掘 削 土 砂	m ³	14.0
埋戻し	m ³	5.6
最大埋戻し幅4m以上	m ²	-
最大埋戻し幅1m以上4m未満	m ²	-
盛 土	m ³	0.4
基 面 整 正	m	-

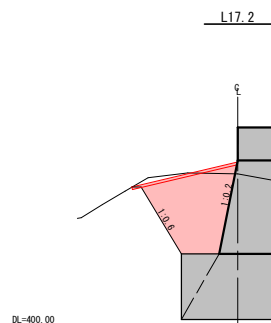


分 類	単位	計算値
掘 削 土 砂	m ³	49.4
埋戻し	m ³	29.6
最大埋戻し幅4m以上	m ²	-
最大埋戻し幅1m以上4m未満	m ²	-
盛 土	m ³	1.4
基 面 整 正	m	-

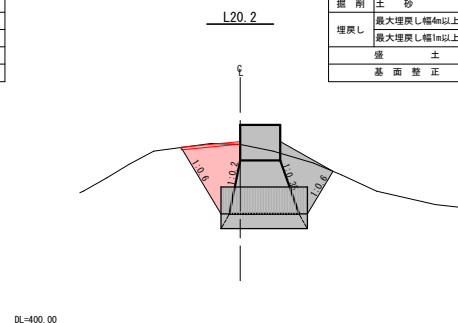


分 類	単位	計算値
掘 削 土 砂	m ³	49.4
埋戻し	m ³	11.4
最大埋戻し幅4m以上	m ²	-
最大埋戻し幅1m以上4m未満	m ²	-
盛 土	m ³	1.4
基 面 整 正	m	-

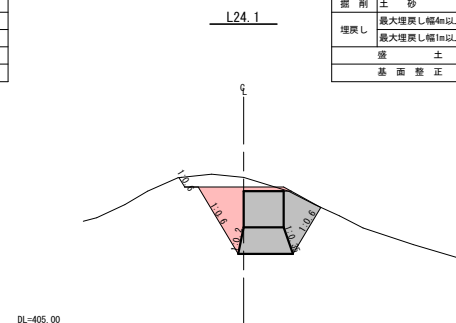


分 類	単位	計算値
掘 削 土 砂	m ³	34.4
埋戻し	m ³	10.2
最大埋戻し幅4m以上	m ²	-
最大埋戻し幅1m以上4m未満	m ²	-
盛 土	m ³	0.4
基 面 整 正	m	-

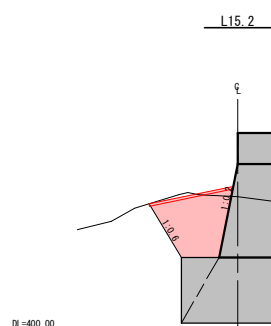

分 類	単位	計算値
掘 削 土 砂	m ³	40.4
埋戻し	m ³	20.7
最大埋戻し幅4m以上	m ²	-
最大埋戻し幅1m以上4m未満	m ²	-
盛 土	m ³	1.4
基 面 整 正	m	-

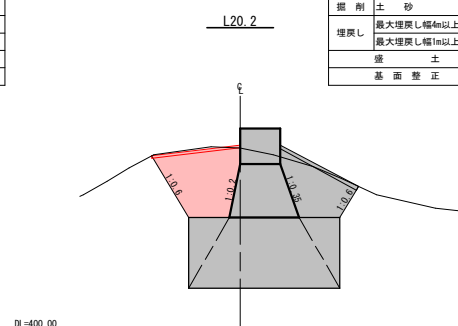

分 類	単位	計算値
掘 削 土 砂	m ³	40.4
埋戻し	m ³	24.0
最大埋戻し幅4m以上	m ²	-
最大埋戻し幅1m以上4m未満	m ²	-
盛 土	m ³	0.4
基 面 整 正	m	-

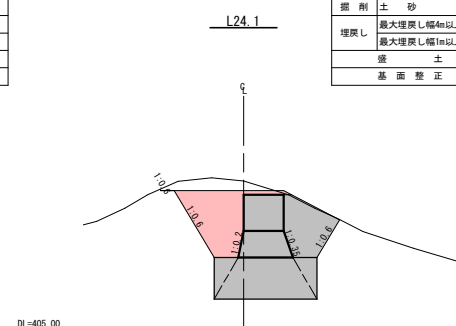


分 類	単位	計算値
掘 削 土 砂	m ³	52.4
埋戻し	m ³	19.1
最大埋戻し幅4m以上	m ²	-
最大埋戻し幅1m以上4m未満	m ²	-
盛 土	m ³	0.4
基 面 整 正	m	-

令和 8 年度 大規模特定通常砂防 工事	
工事番号	緑大砂 第1-1-2号
路線 河川 名	小 国 沢 第 2 号
施 工 所	早川市小国 地内
主堰堤土工横断面図(5)	縮尺 S=1/200
図面番号	19 箇中 18
中南県土整備事務所	
青 森 県	


L28.1

分 類		単位	計算値
掘 削 土 砂		m ²	0.0
埋戻し	最大埋戻し幅4m以上	m ²	-
	最大埋戻し幅1m以上4m未満	m ²	3.9
盛 土		m ²	0.0
基 面 整 正		m	-

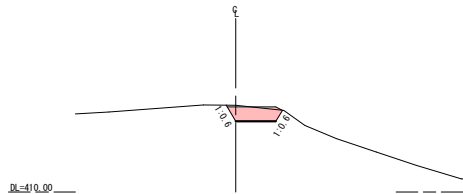


L27.1

分 類		単位	計算値
掘 削 土 砂		m ²	0.0
埋戻し	最大埋戻し幅4m以上	m ²	-
	最大埋戻し幅1m以上4m未満	m ²	2.8
盛 土		m ²	-
基 面 整 正		m	-

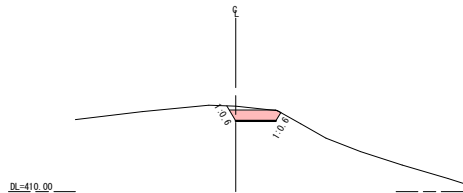

L26.9

分 類		単位	計算値
掘 削 土 砂		m ²	0.0
埋戻し	最大埋戻し幅4m以上	m ²	-
	最大埋戻し幅1m以上4m未満	m ²	3.8
盛 土		m ²	-
基 面 整 正		m	0.0

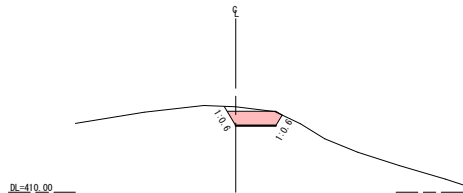

主堰堤土工横断面図(5)

S=1/200


令和 8 年度 大瀬川河川工事 工事	
工事番号	緑大砂 第1-1-2号
路線 河川 名	小 国 沢 第 2 号
施 工 期 所	早川市小国 地内
施工計画図(4)	縮尺 図示
図面番号	19 途中 19
中南海士整備事務所	
青 森 県	

- 【 施 工 順 序 】
1. 準 備 工
 2. 工事用道路・作業ヤード設置
 3. 転流工設置 (仮締切工・管渠工)
 4. 右岸基礎処理及び基礎部施工
 5. 転流工設置替え
 6. 左岸基礎処理及び基礎部施工
 7. 転流工設置替え
 8. 右岸非越流部・越流部施工
 9. 転流工設置替え
 10. 左岸非越流部施工
 11. 転流工設置替え
 12. 右岸前保護工基礎処理及び施工
 13. 転流工設置替え
 14. 左岸前保護工基礎処理及び施工
 15. 転流工設置替え
 16. 鋼製スリット部架設
 17. 取付工施工
 18. 転流工及び工事用道路・作業ヤード撤去
 19. 機械撤出・片付け


- 【 施 工 順 序 】
1. 準 備 工
 2. 工事用道路・作業ヤード設置
 3. 転流工設置 (仮締切工・管渠工)
 4. 右岸基礎処理及び基礎部施工
 5. 転流工設置替え
 6. 左岸基礎処理及び基礎部施工
 7. 転流工設置替え
 8. 右岸非越流部・越流部施工
 9. 転流工設置替え
 10. 左岸非越流部施工
 11. 転流工設置替え
 12. 右岸前保護工基礎処理及び施工
 13. 転流工設置替え
 14. 左岸前保護工基礎処理及び施工
 15. 転流工設置替え
 16. 鋼製スリット部架設
 17. 取付工施工
 18. 転流工及び工事用道路・作業ヤード撤去
 19. 機械撤出・片付け

施工計画図(4)


平 面 図 S=1:500
(7次施工)

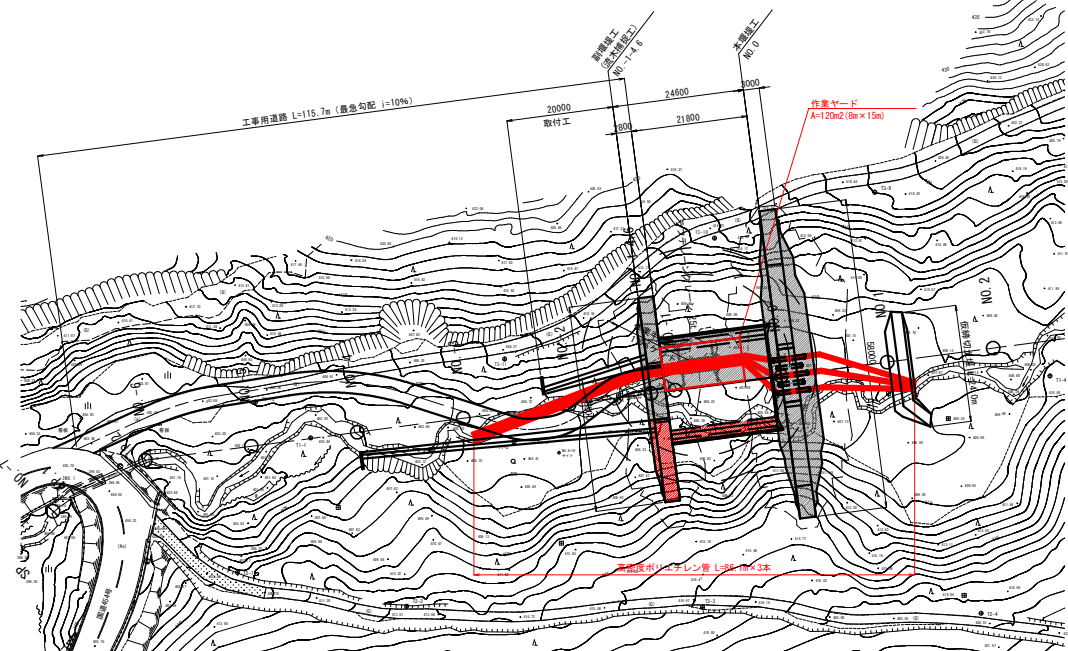


平 面 図 S=1:500
(8次施工)

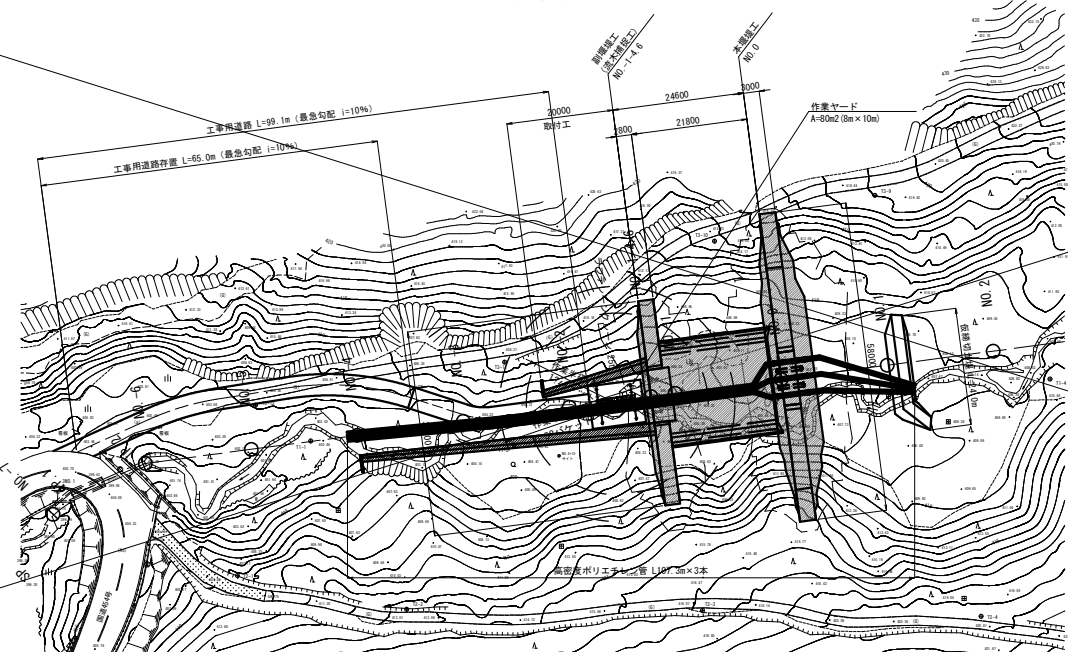

副堰堤工正面図 S=1:300
(7次施工)

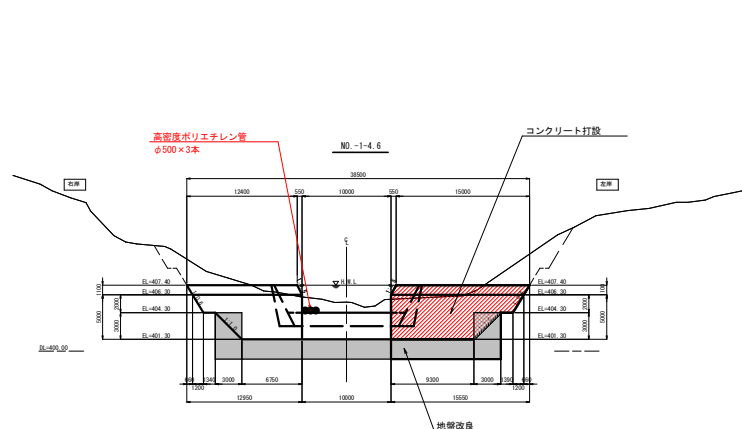

副堰堤工正面図 S=1:300
(8次施工)

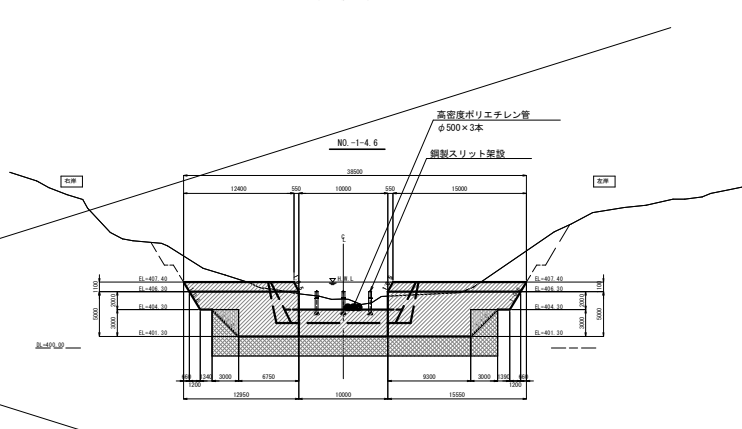

※作業ヤード、高密度ポリエチレン管はR7年度工事の資材を利用する。