


平面図(1/3)

S=1:500

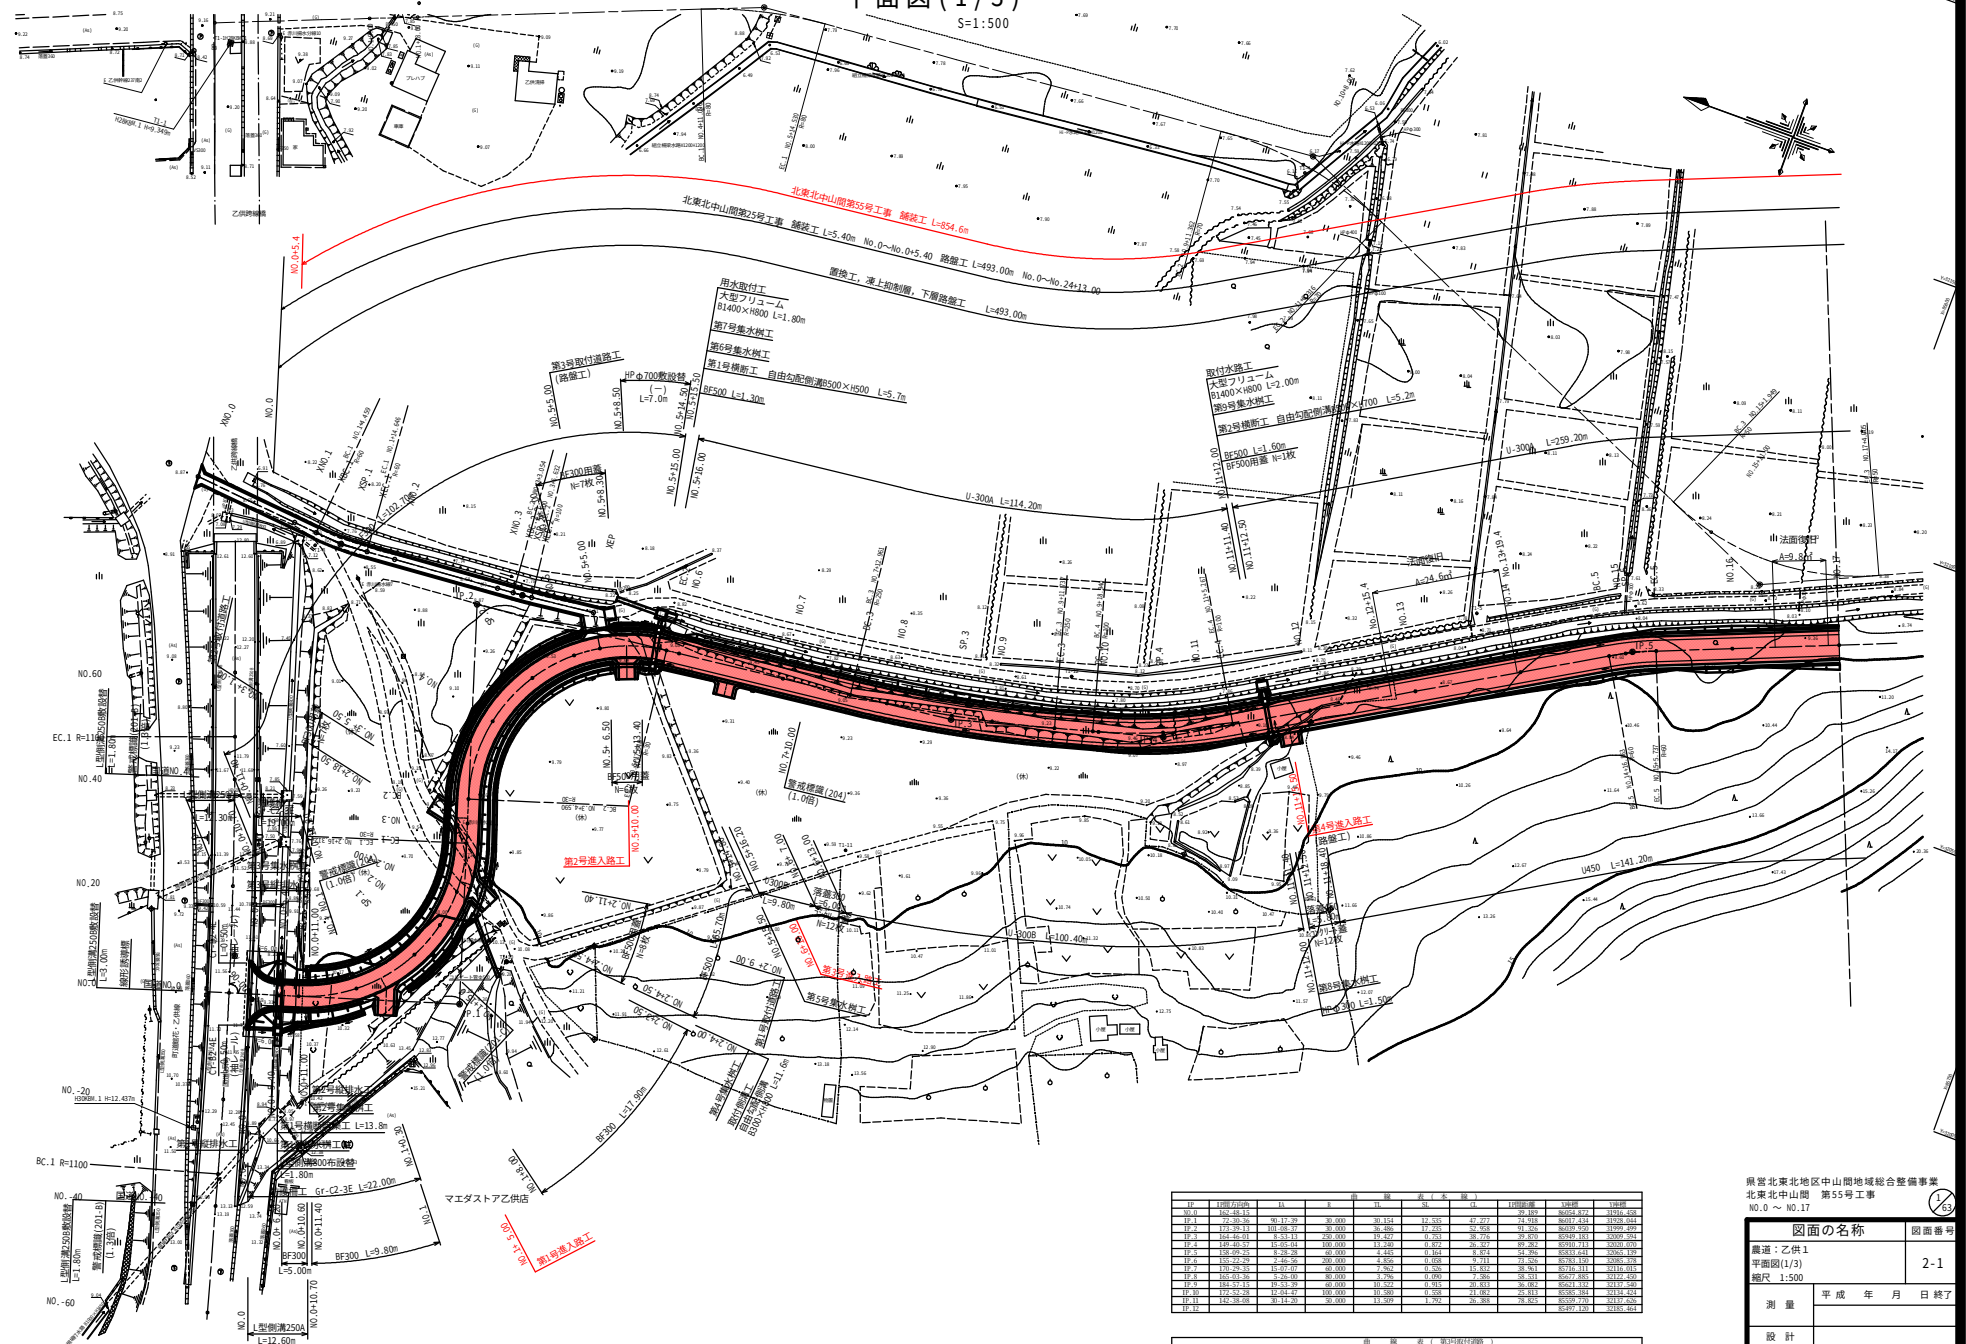



区間	起点	終点	延長	断面	断面	断面	断面	断面	断面
1	100+00	100+50	50	100+00	100+50	100+50	100+50	100+50	100+50
2	100+50	101+00	50	100+50	101+00	101+00	101+00	101+00	101+00
3	101+00	101+50	50	101+00	101+50	101+50	101+50	101+50	101+50
4	101+50	102+00	50	101+50	102+00	102+00	102+00	102+00	102+00
5	102+00	102+50	50	102+00	102+50	102+50	102+50	102+50	102+50
6	102+50	103+00	50	102+50	103+00	103+00	103+00	103+00	103+00
7	103+00	103+50	50	103+00	103+50	103+50	103+50	103+50	103+50
8	103+50	104+00	50	103+50	104+00	104+00	104+00	104+00	104+00
9	104+00	104+50	50	104+00	104+50	104+50	104+50	104+50	104+50
10	104+50	105+00	50	104+50	105+00	105+00	105+00	105+00	105+00

区間	起点	終点	延長	断面	断面	断面	断面	断面	断面
1	100+00	100+50	50	100+00	100+50	100+50	100+50	100+50	100+50
2	100+50	101+00	50	100+50	101+00	101+00	101+00	101+00	101+00
3	101+00	101+50	50	101+00	101+50	101+50	101+50	101+50	101+50
4	101+50	102+00	50	101+50	102+00	102+00	102+00	102+00	102+00
5	102+00	102+50	50	102+00	102+50	102+50	102+50	102+50	102+50

県宮北東北地区中山間地域総合整備事業
北東北中山間 第55号工事
NO.0 ~ NO.17

図面の名称	図面番号
道路：乙供1 平面図(1/3) 縮尺：1:500	2-1
測量	平成 年 月 日 終了
設計	
製図	
図複写	
上北農林水産事務所	
青森県	

S=1:500

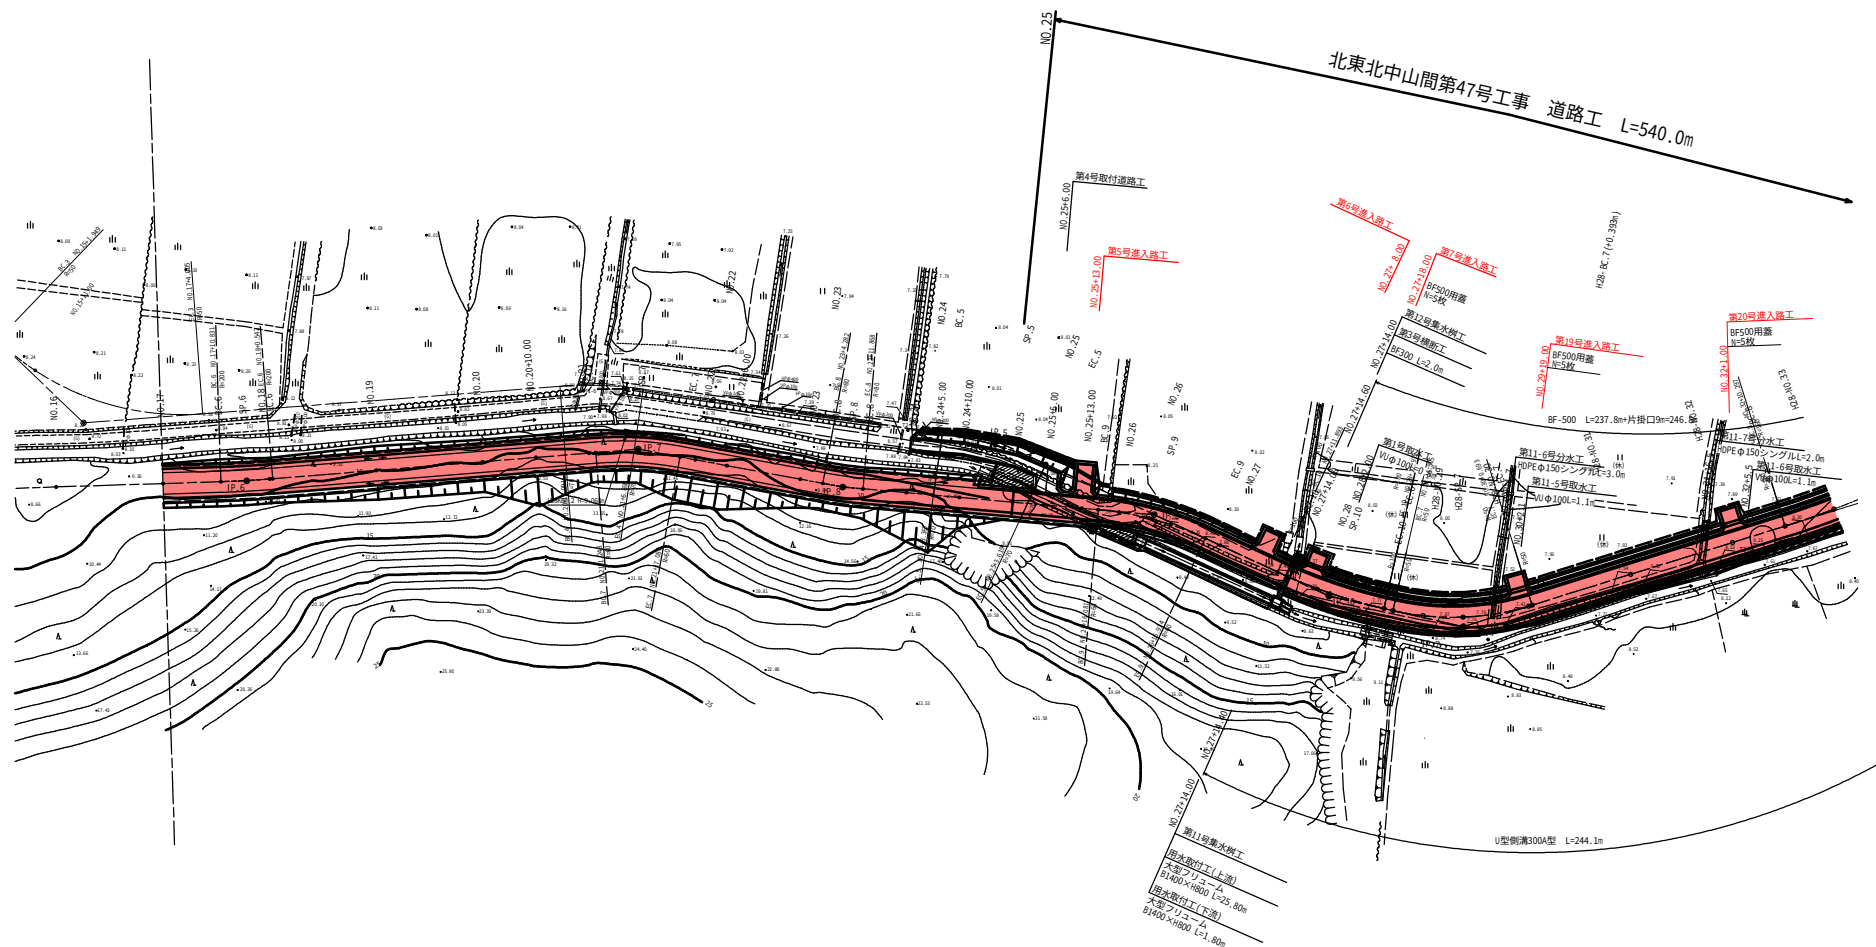
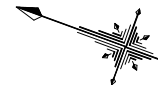
[illegible]

県営北東北地区中山間地域総合整備事業
 北東北中山間 第55号工事
 NO.17 ~ NO.33

図面の名称	図面番号
農道：乙供1 平面図(2/3) 縮尺 1:500	2-2

測 量		令和 年 月 日 終了
設 計		
製 図	原 図	
	複 写	
上北農林水産事務所		
書 森 田		

平面図 (3/3)

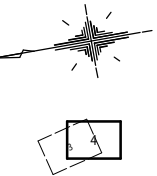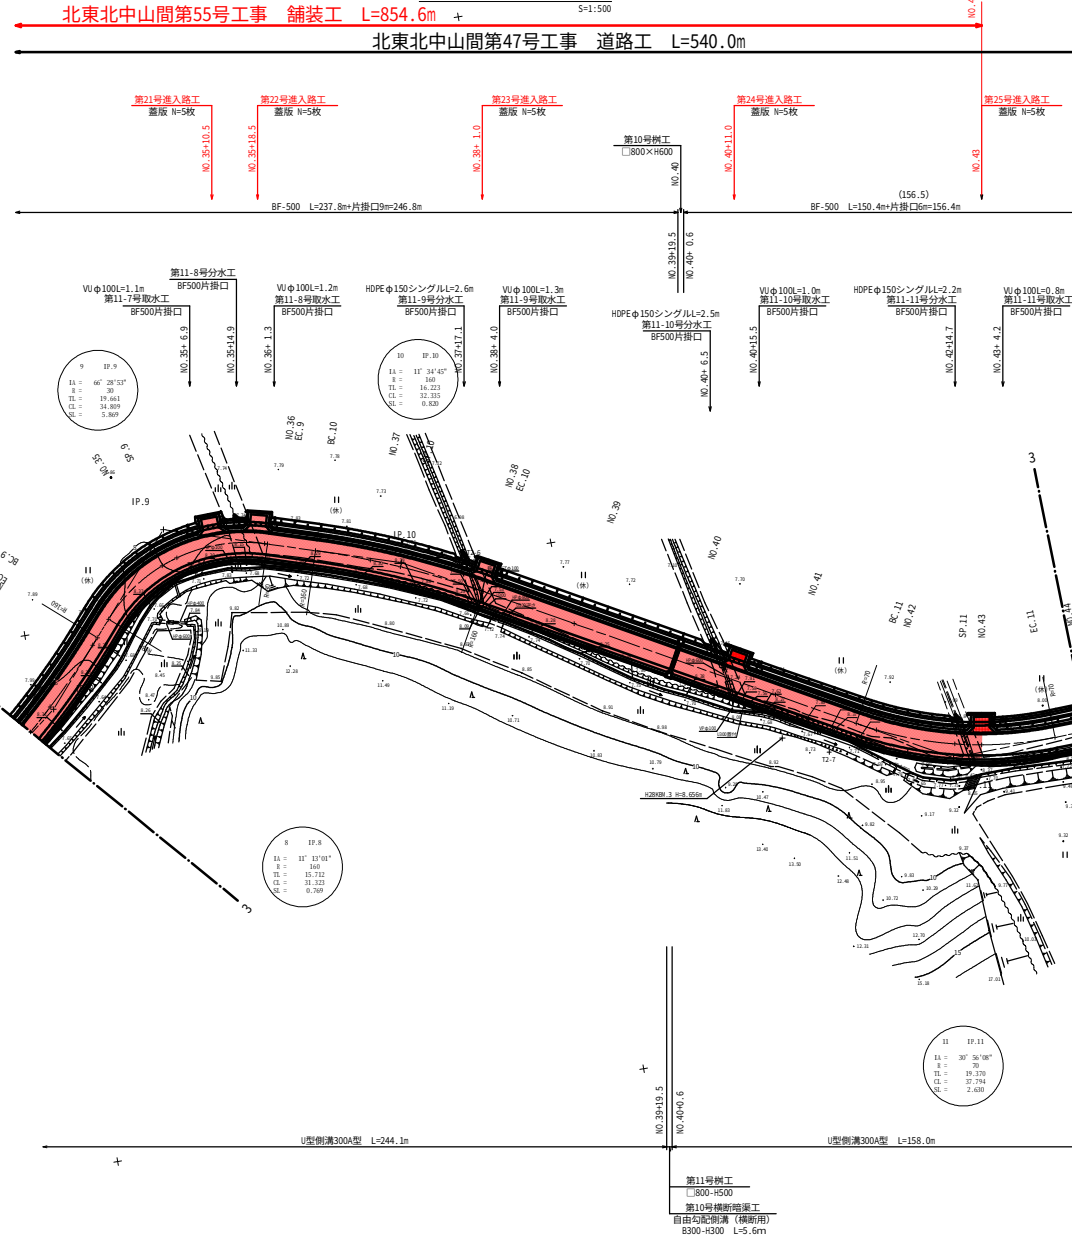


県営北東北地区中山間地域総合整備事業 北東北中山間 第55号工事		3/49
No. 33 ~ No. 44		
図 面 の 名 称		図面番号
農道：乙供1 平面図(3/3) 縮尺 1:500		2-3
測 量	令 和 年 月 日 終 了	
設 計		
製 原 図		
図 複 写		
上北農林水産事務所		
青 森 県		

北宋北平国国第55号工事 幽蓟土 1-654.9mm



V=1:100
H=1:500

北東北中山間第47号工事
道路工 L=540.0m

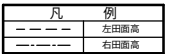

県営北東北地区中山間地域総合整備事業
 北東北中山間 第55号工事
 BC.7 ~ NO.33

図面の名称	図面番号
農道：乙供1 縦断面図(4/5) 縮尺 V=1:100, H=1:500	3-4

測 量		令和 年 月 日 終了			
設 計					
製 図	原 図				
	複 写				
上北農林水産事務所					
青 森 県					

縦断図 (3/4)

V=1:100
H=1:500

北東北中山間第55号工事 舗装工 L=854.6m


北東北中山間第47号工事
道路工 L=540.0m

第1号橋新工
自由配筋橋(補新用)
8300-H300 L=5.4m

NO.40

NO.40+10.2 伊豆川
右田面高+2.217m 河口面高+1.159m

H28KM.3

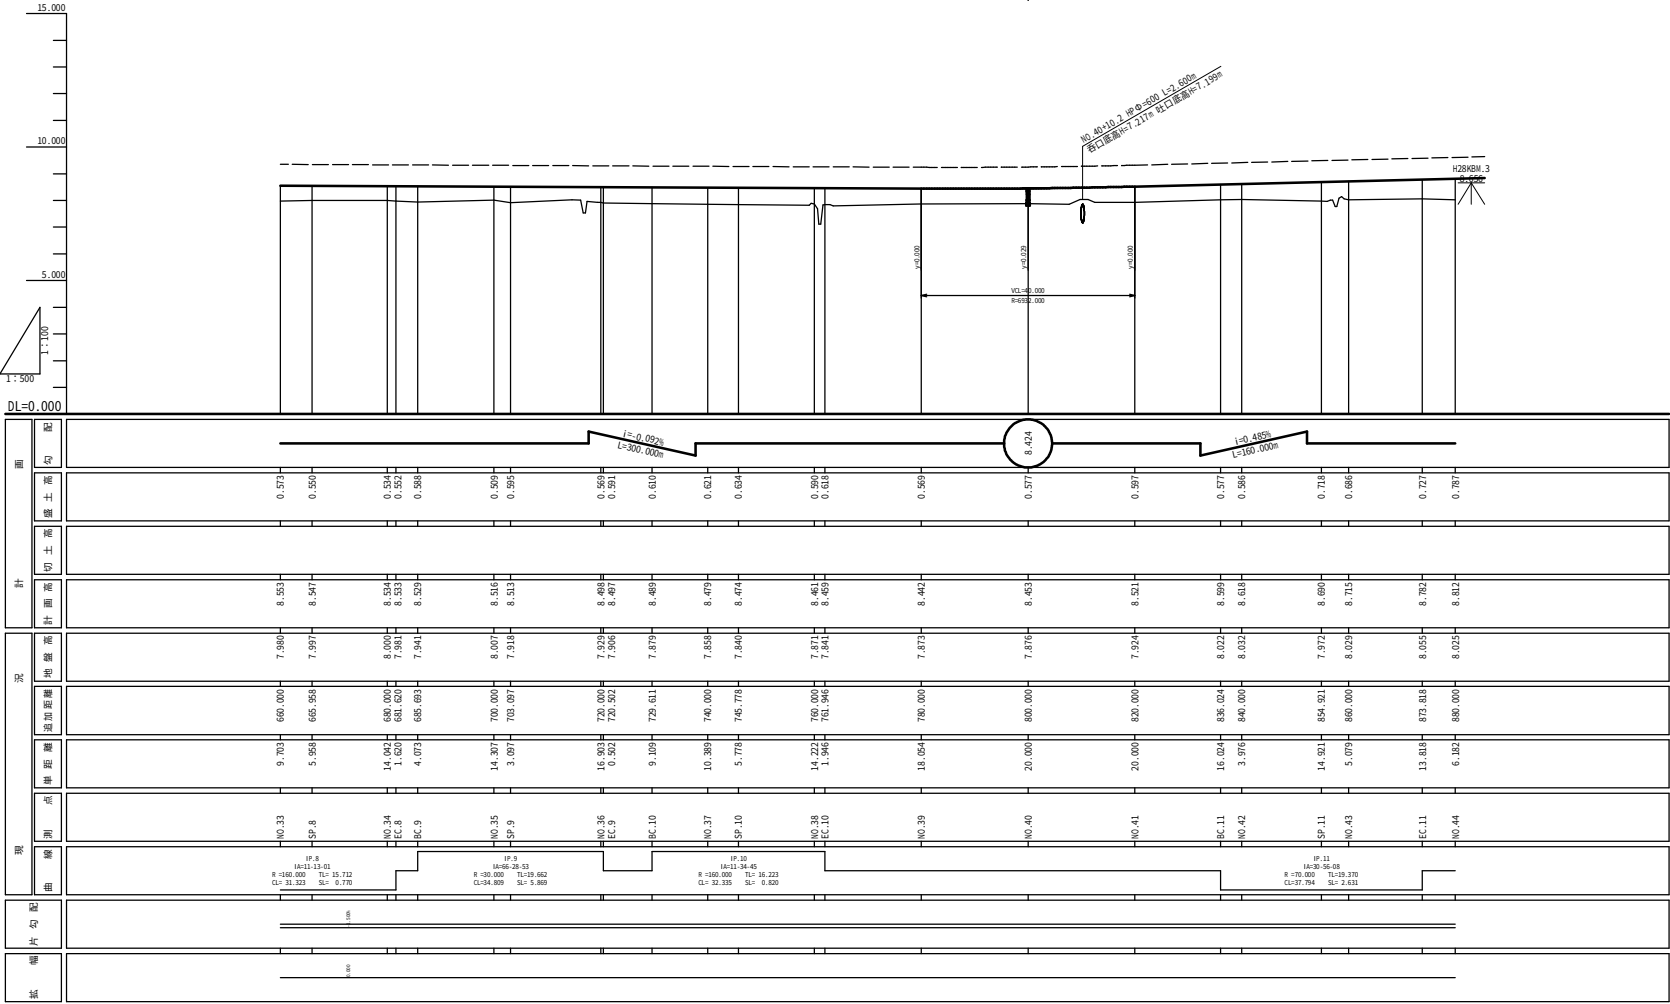

凡 例	
----	左田面高
----	右田面高

県宮北東北地区中山間地域総合整備事業
北東北中山間 第55号工事
NO.33 ~ NO.44

図面の名称 図面番号
7/49
3-5

測量 令和 年 月 日 終了
設計
製原図
図複写

上北農林水産事務所
青 森 県

標準断面図

S=1:50


設計条件

道路種別	第3種第5級
交通区分	I-I交通
設計速度	40km/h
設計C.B.R	3.0%
信頼性	90%
凍結深	60cm

舗装構成


工種	種別	施工厚	TA(±9.0)
表層工	㊟ガラス入再生密粒度As(13F)	(4) 5	1.00×4 4.00
上層路盤工	粒度調整石 W-25	6	0.35×6 2.10
下層路盤工	切込砕石 RC-40	12	0.25×12 3.00
凍上抑制層	山砂	38	—
置換工	山砂	40	—
合計		(100)101	9.10

防護柵設置図 S=1:20

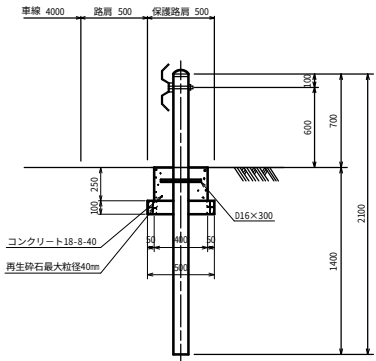


N0.0~N0.5+15.5

※赤色 一次施工
緑色 二次施工

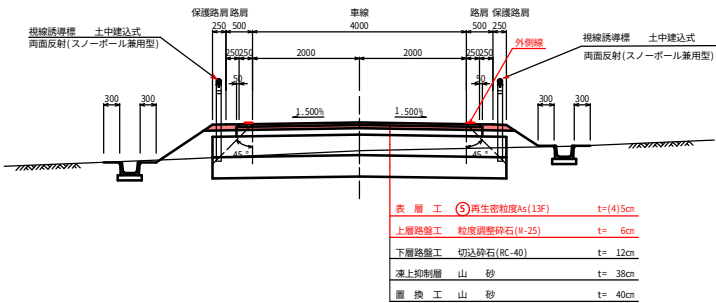


視線誘導標

土中埋込式

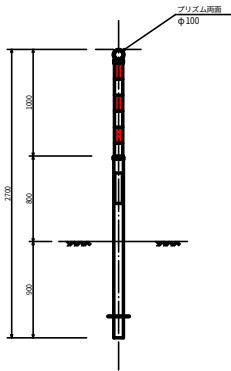

N0.5+15.5~N0.25+13.0

※赤色 一次施工
緑色 二次施工

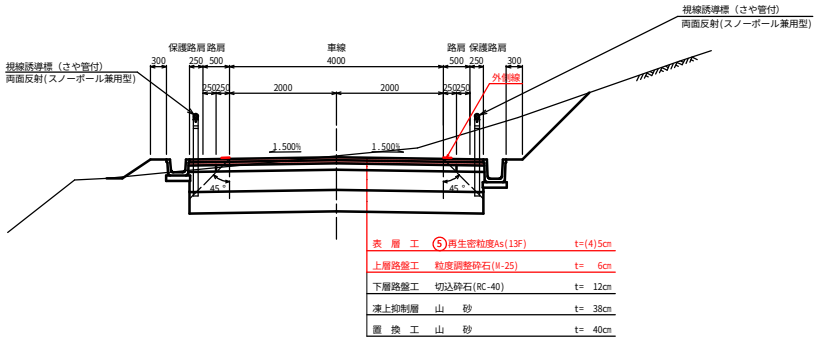


じゃかご設置区間	() No.18+10.0~No.22+13.0 () No.23+17.0~No.24+10.0
----------	--

県宮北東北地区中山間地域総合整備事業
北東北中山間 第55号工事


図面の名称	図面番号
農道：乙供1標準断面図 断面図示	4
測量	平成 年 月 日 終了
設計	
製原図	
図複写	
上北農林水産事務所	
青森県	

NO.1
GH=10.162
FH=11.070

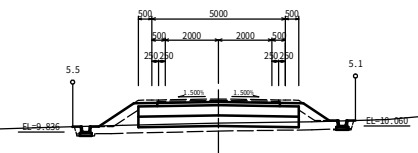


一次施工		
不良土掘削	CA2-1	3.1
機械掘削	CA4-1	-
路肩盛土	BA1-1	0.4
路床盛土	BA2-1	2.4
路体盛土	BA2-2	-
法面盛土	BA3	-
畦畔盛土	BA4	-
路床盛土(路盤用砂)	YB2	-
切土法面仕上	CL2	-
盛土法面仕上	BL2	1.5 1.1
畦畔法面仕上	BL4	-
筋芝	L1	1.5 1.1
張芝	YB3	-
作業土工		
機械掘削(床面)	CA4-1	0.1
埋戻	R A	0.1
基面整正	CL1	0.9

NO.2+7.00
GH=9.999
FH=10.396

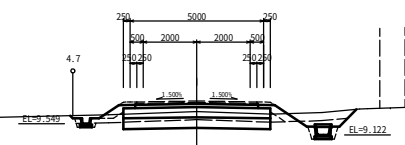


一次施工		
不良土掘削	CA2-1	3.1
機械掘削	CA4-1	0.4
路肩盛土	BA1-1	0.2
路床盛土	BA2-1	0.4
路体盛土	BA2-2	-
法面盛土	BA3	0.4
畦畔盛土	BA4	-
路床盛土(路盤用砂)	YB2	-
切土法面仕上	CL2	-
盛土法面仕上	BL2	0.8 1.4
畦畔法面仕上	BL4	-
筋芝	L1	0.8 1.4
張芝	YB3	-
作業土工		
機械掘削(床面)	CA4-1	0.5
埋戻	R A	0.2
基面整正	CL1	1.1

BC.1
GH=10.372
FH=11.344

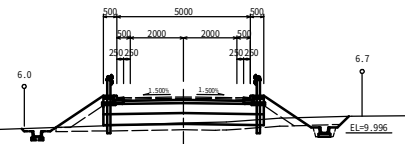

一次施工		
不良土掘削	CA2-1	2.8
機械掘削	CA4-1	0.1
路肩盛土	BA1-1	-
路床盛土	BA2-1	2.5
路体盛土	BA2-2	-
法面盛土	BA3	1.0
畦畔盛土	BA4	-
路床盛土(路盤用砂)	YB2	-
切土法面仕上	CL2	-
盛土法面仕上	BL2	2.9 2.1
畦畔法面仕上	BL4	-
筋芝	L1	2.3 2.1
張芝	YB3	-
作業土工		
機械掘削(床面)	CA4-1	0.3
埋戻	R A	0.1
基面整正	CL1	0.5


NO.2
GH=10.096
FH=10.570

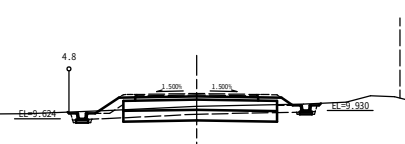

一次施工		
不良土掘削	CA2-1	2.8
機械掘削	CA4-1	-
路肩盛土	BA1-1	0.2
路床盛土	BA2-1	0.6
路体盛土	BA2-2	-
法面盛土	BA3	0.3
畦畔盛土	BA4	-
路床盛土(路盤用砂)	YB2	-
切土法面仕上	CL2	-
盛土法面仕上	BL2	1.0 0.6
畦畔法面仕上	BL4	-
筋芝	L1	1.0 0.6
張芝	YB3	-
作業土工		
機械掘削(床面)	CA4-1	0.1
埋戻	R A	0.1
基面整正	CL1	0.9


NO.0+5.40
GH=8.449
FH=11.435

北東北中山間第55号工事 起点

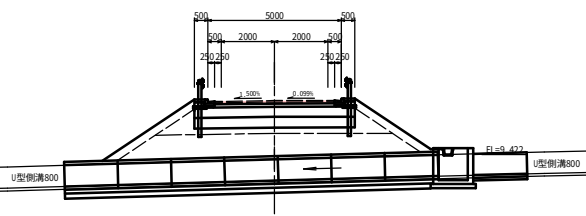


一次施工		
不良土掘削	CA2-1	-
機械掘削	CA4-1	-
路肩盛土	BA1-1	-
路床盛土	BA2-1	2.7
路体盛土	BA2-2	8.4
法面盛土	BA3	2.2
畦畔盛土	BA4	-
路床盛土(路盤用砂)	YB2	-
切土法面仕上	CL2	-
盛土法面仕上	BL2	4.1 3.4
畦畔法面仕上	BL4	-
筋芝	L1	4.1 3.4
張芝	YB3	-
作業土工		
機械掘削(床面)	CA4-1	-
埋戻	R A	-
基面整正	CL1	-

SP.1
GH=10.122
FH=10.753

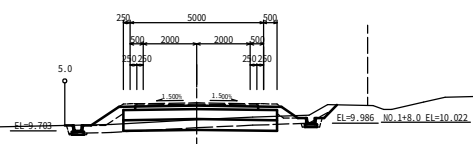

一次施工		
不良土掘削	CA2-1	3.0
機械掘削	CA4-1	0.1
路肩盛土	BA1-1	0.2
路床盛土	BA2-1	0.8
路体盛土	BA2-2	-
法面盛土	BA3	0.4
畦畔盛土	BA4	-
路床盛土(路盤用砂)	YB2	-
切土法面仕上	CL2	-
盛土法面仕上	BL2	1.2 0.7
畦畔法面仕上	BL4	-
筋芝	L1	1.2 0.7
張芝	YB3	-
作業土工		
機械掘削(床面)	CA4-1	0.2
埋戻	R A	0.2
基面整正	CL1	0.9


NO.0
GH=11.646
FH=11.570

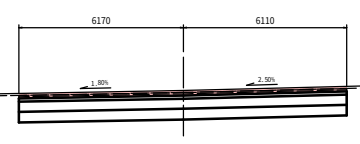

一次施工		
不良土掘削	CA2-1	-
機械掘削	CA4-1	12.4
路肩盛土	BA1-1	-
路床盛土	BA2-1	-
路体盛土	BA2-2	-
法面盛土	BA3	-
畦畔盛土	BA4	-
路床盛土(路盤用砂)	YB2	-
切土法面仕上	CL2	-
盛土法面仕上	BL2	-
畦畔法面仕上	BL4	-
筋芝	L1	-
張芝	YB3	-
作業土工		
機械掘削(床面)	CA4-1	-
埋戻	R A	-
基面整正	CL1	-

県宮北東北地区中山間地域総合整備事業
北東北中山間 第55号工事
NO.0 ~ NO.2+7.00

図面の名称	図面番号
構造：乙供1 橋断面 (1/14) 縮尺 1:100	5-1
測量	平成 年 月 日 終了
設計	
製図	
図様写	
上北農林水産事務所	
青森県	

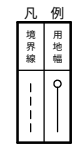

DL=6.000

DL=6.000

DL=6.000


DL=6.000

DL=6.000

DL=6.000

DL=8.000


NO.4
GH=9.521
FH=9.610

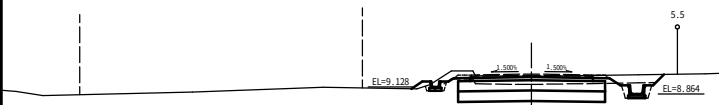

DL=6.000

一次施工		
不良土掘削	CA2-1	2.6
機械掘削	CA4-1	3.9
路肩盛土	BA1-1	0.2
路床盛土	BA2-1	-
路体盛土	BA2-2	0.1
法面盛土	BA3	-
畦畔盛土	BA4	0.1
路床盛土(路盤用砂)	YB2	-
切土法面仕上	CL2	- 0.9
盛土法面仕上	BL2	0.2 0.9
畦畔法面仕上	BL4	0.5 -
削芝	LI	0.2 0.9
張芝	YB3	- 0.5
作業土工		
機械掘削(床掘)	CA4-1	0.5
埋戻	R A	0.3
基面整正	CL1	1.1


NO.5+5.00
GH=9.638
FH=9.223

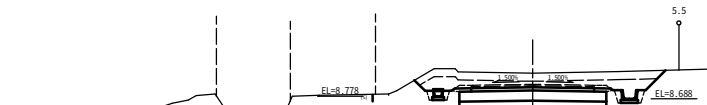

DL=6.000

一次施工		
不良土掘削	CA2-1	2.7
機械掘削	CA4-1	7.8
路肩盛土	BA1-1	0.2
路床盛土	BA2-1	-
路体盛土	BA2-2	-
法面盛土	BA3	-
畦畔盛土	BA4	-
路床盛土(路盤用砂)	YB2	-
切土法面仕上	CL2	0.9 1.0
盛土法面仕上	BL2	0.1 0.1
畦畔法面仕上	BL4	- -
削芝	LI	0.1 0.1
張芝	YB3	0.5 1.0
作業土工		
機械掘削(床掘)	CA4-1	0.7
埋戻	R A	0.3
基面整正	CL1	1.1


BC.2
GH=9.651
FH=9.970

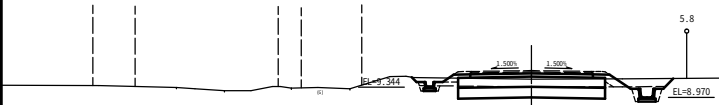

DL=6.000

一次施工		
不良土掘削	CA2-1	2.8
機械掘削	CA4-1	2.8
路肩盛土	BA1-1	0.2
路床盛土	BA2-1	0.2
路体盛土	BA2-2	-
法面盛土	BA3	0.2
畦畔盛土	BA4	-
路床盛土(路盤用砂)	YB2	-
切土法面仕上	CL2	0.2 0.9
盛土法面仕上	BL2	0.5 0.9
畦畔法面仕上	BL4	- -
削芝	LI	0.5 0.9
張芝	YB3	0.2 0.5
作業土工		
機械掘削(床掘)	CA4-1	0.6
埋戻	R A	0.3
基面整正	CL1	1.1


NO.5
GH=9.598
FH=9.270

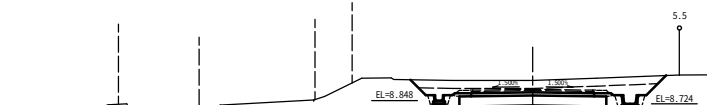

DL=6.000

一次施工		
不良土掘削	CA2-1	2.8
機械掘削	CA4-1	7.0
路肩盛土	BA1-1	0.2
路床盛土	BA2-1	-
路体盛土	BA2-2	-
法面盛土	BA3	-
畦畔盛土	BA4	-
路床盛土(路盤用砂)	YB2	-
切土法面仕上	CL2	0.8 1.0
盛土法面仕上	BL2	0.1 0.1
畦畔法面仕上	BL4	- -
削芝	LI	0.1 0.1
張芝	YB3	0.8 1.0
作業土工		
機械掘削(床掘)	CA4-1	0.7
埋戻	R A	0.3
基面整正	CL1	1.1


NO.3
GH=9.611
FH=10.080

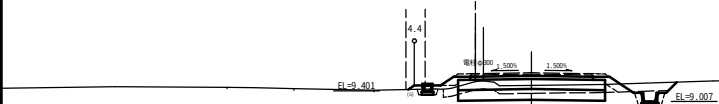

DL=6.000

一次施工		
不良土掘削	CA2-1	2.6
機械掘削	CA4-1	1.7
路肩盛土	BA1-1	0.2
路床盛土	BA2-1	0.2
路体盛土	BA2-2	-
法面盛土	BA3	0.3
畦畔盛土	BA4	0.1
路床盛土(路盤用砂)	YB2	-
切土法面仕上	CL2	- 0.9
盛土法面仕上	BL2	0.5 1.0
畦畔法面仕上	BL4	0.2 -
削芝	LI	0.5 1.0
張芝	YB3	- 0.5
作業土工		
機械掘削(床掘)	CA4-1	0.6
埋戻	R A	0.3
基面整正	CL1	1.1


SP.2
GH=9.673
FH=9.392

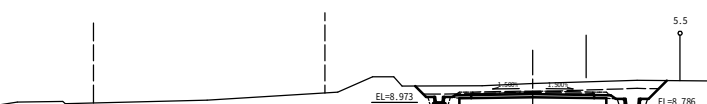

DL=6.000

一次施工		
不良土掘削	CA2-1	2.7
機械掘削	CA4-1	6.3
路肩盛土	BA1-1	0.2
路床盛土	BA2-1	-
路体盛土	BA2-2	-
法面盛土	BA3	-
畦畔盛土	BA4	-
路床盛土(路盤用砂)	YB2	-
切土法面仕上	CL2	0.9 0.9
盛土法面仕上	BL2	0.1 0.2
畦畔法面仕上	BL4	- -
削芝	LI	0.2 0.2
張芝	YB3	0.5 0.9
作業土工		
機械掘削(床掘)	CA4-1	0.7
埋戻	R A	0.3
基面整正	CL1	1.1

EC.1
GH=9.742
FH=10.169

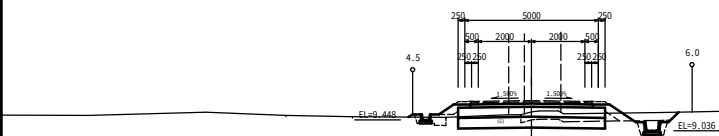


DL=6.000


一次施工		
不良土掘削	CA2-1	1.9
機械掘削	CA4-1	2.0
路肩盛土	BA1-1	0.2
路床盛土	BA2-1	0.4
路体盛土	BA2-2	-
法面盛土	BA3	0.4
畦畔盛土	BA4	0.1
路床盛土(路盤用砂)	YB2	-
切土法面仕上	CL2	- 0.9
盛土法面仕上	BL2	0.6 1.1
畦畔法面仕上	BL4	0.1 -
削芝	LI	0.6 1.1
張芝	YB3	- 0.5
作業土工		
機械掘削(床掘)	CA4-1	0.6
埋戻	R A	0.2
基面整正	CL1	1.1

県宮北東北地区中山間地域総合整備事業
北東北中山間 第55号工事
EC.1 ~ NO.5+5.00

図面の名称		図面番号
構造：乙供1 橋脚部 (2/14)		5-2
縮尺 1:100		
測量	平成 年 月 日 終了	
設計		
製原図		
図複写		
上北農林水産事務所		
青 森 県		

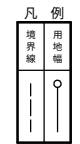

BC.3
GH=9.451
FH=9.205

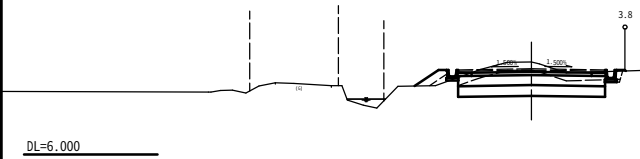


一次施工		
不良土掘削	CA2-1	1.8
機械掘削	CA4-1	4.2
路肩盛土	BA1-1	0.1
路床盛土	BA2-1	0.1
路体盛土	BA2-2	-
法面盛土	BA3	0.3
畦畔盛土	BA4	-
路床盛土(路盤用砂)	YB2	-
切土法面仕上	CL2	-
盛土法面仕上	BL2	1.0
畦畔法面仕上	BL4	-
筋芝	LI	1.0
遮芝	YB3	-
作業土工		
機械掘削(床掘)	CA4-1	0.1
埋戻	R A	0.1
基面整正	CL1	0.9

NO.9
GH=9.550
FH=9.233




一次施工		
不良土掘削	CA2-1	1.8
機械掘削	CA4-1	4.7
路肩盛土	BA1-1	0.1
路床盛土	BA2-1	0.1
路体盛土	BA2-2	-
法面盛土	BA3	0.3
畦畔盛土	BA4	-
路床盛土(路盤用砂)	YB2	-
切土法面仕上	CL2	-
盛土法面仕上	BL2	1.0
畦畔法面仕上	BL4	-
筋芝	LI	1.0
遮芝	YB3	-
作業土工		
機械掘削(床掘)	CA4-1	0.2
埋戻	R A	0.1
基面整正	CL1	0.9

NO.7
GH=9.076
FH=9.192

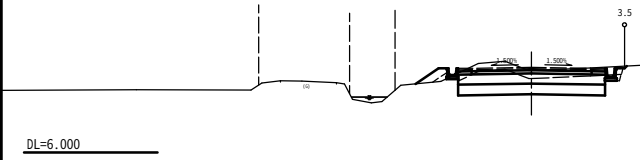


一次施工		
不良土掘削	CA2-1	1.9
機械掘削	CA4-1	4.1
路肩盛土	BA1-1	0.1
路床盛土	BA2-1	0.1
路体盛土	BA2-2	-
法面盛土	BA3	0.3
畦畔盛土	BA4	-
路床盛土(路盤用砂)	YB2	-
切土法面仕上	CL2	-
盛土法面仕上	BL2	1.0
畦畔法面仕上	BL4	-
筋芝	LI	1.0
遮芝	YB3	-
作業土工		
機械掘削(床掘)	CA4-1	0.1
埋戻	R A	0.1
基面整正	CL1	0.9

SP.3
GH=9.129
FH=9.225

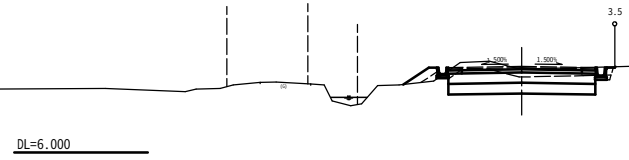


一次施工		
不良土掘削	CA2-1	1.9
機械掘削	CA4-1	4.1
路肩盛土	BA1-1	0.1
路床盛土	BA2-1	0.1
路体盛土	BA2-2	-
法面盛土	BA3	0.3
畦畔盛土	BA4	-
路床盛土(路盤用砂)	YB2	-
切土法面仕上	CL2	-
盛土法面仕上	BL2	1.1
畦畔法面仕上	BL4	-
筋芝	LI	1.1
遮芝	YB3	-
作業土工		
機械掘削(床掘)	CA4-1	0.2
埋戻	R A	0.1
基面整正	CL1	0.9

NO.6
GH=9.134
FH=9.171

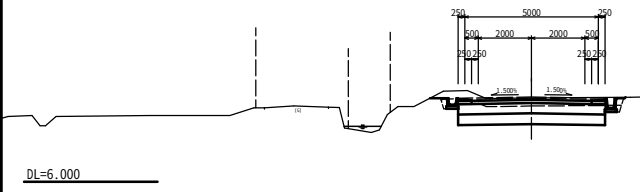


一次施工		
不良土掘削	CA2-1	2.1
機械掘削	CA4-1	4.0
路肩盛土	BA1-1	0.1
路床盛土	BA2-1	-
路体盛土	BA2-2	-
法面盛土	BA3	-
畦畔盛土	BA4	-
路床盛土(路盤用砂)	YB2	-
切土法面仕上	CL2	-
盛土法面仕上	BL2	-
畦畔法面仕上	BL4	-
筋芝	LI	-
遮芝	YB3	-
作業土工		
機械掘削(床掘)	CA4-1	0.4
埋戻	R A	0.2
基面整正	CL1	0.9

NO.8
GH=9.175
FH=9.213

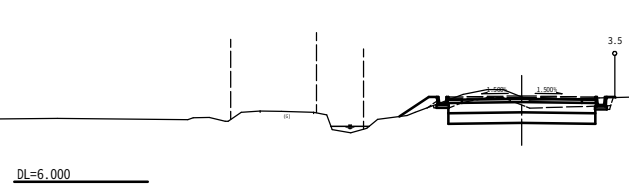

一次施工		
不良土掘削	CA2-1	1.8
機械掘削	CA4-1	4.0
路肩盛土	BA1-1	0.1
路床盛土	BA2-1	0.1
路体盛土	BA2-2	-
法面盛土	BA3	0.3
畦畔盛土	BA4	-
路床盛土(路盤用砂)	YB2	-
切土法面仕上	CL2	-
盛土法面仕上	BL2	1.3
畦畔法面仕上	BL4	-
筋芝	LI	1.3
遮芝	YB3	-
作業土工		
機械掘削(床掘)	CA4-1	0.2
埋戻	R A	0.1
基面整正	CL1	0.9

EC.2
GH=9.082
FH=9.170

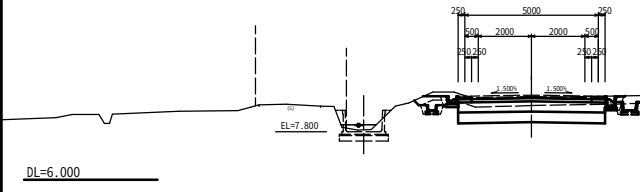

一次施工		
不良土掘削	CA2-1	2.6
機械掘削	CA4-1	3.8
路肩盛土	BA1-1	0.2
路床盛土	BA2-1	-
路体盛土	BA2-2	-
法面盛土	BA3	-
畦畔盛土	BA4	-
路床盛土(路盤用砂)	YB2	-
切土法面仕上	CL2	0.2
盛土法面仕上	BL2	0.3
畦畔法面仕上	BL4	0.3
筋芝	LI	0.3
遮芝	YB3	0.3
作業土工		
機械掘削(床掘)	CA4-1	0.7
埋戻	R A	0.3
基面整正	CL1	1.1

県営北東北地区中山間地域総合整備事業
北東北中山間 第55号工事
EC.2 ~ NO.9

図面の名称		図面番号
構造：乙供1 橋断面(3/14)		5-3
測量	平成 年 月 日 終了	
設計		
図原図		
図複写		
上北農林水産事務所		
青森県		

凡例

境界線	用地幅
---	—


SP.4
GH=9.392
FH=9.267



DL=6.000

一次施工		
不良土掘削	CA2-1	1.6
機械掘削	CA4-1	2.8
路肩盛土	BA1-1	0.1
路床盛土	BA2-1	0.4
路体盛土	BA2-2	-
法面盛土	BA3	0.4
畦畔盛土	BA4	-
路床盛土(路盤用砂)	YB2	-
切土法面仕上	CL2	-
盛土法面仕上	BL2	0.9 0.9
畦畔法面仕上	BL4	-
筋芝	LI	0.9 0.9
遮芝	YB3	-
作業土工		
機械掘削(床掘)	CA4-1	0.1
埋戻	R A	0.1
基面整正	CL1	0.4


NO.12
GH=8.878
FH=9.296

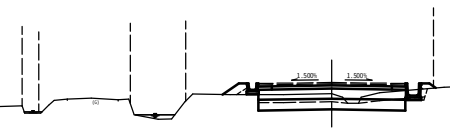

DL=6.000

一次施工		
不良土掘削	CA2-1	1.6
機械掘削	CA4-1	3.5
路肩盛土	BA1-1	0.1
路床盛土	BA2-1	0.1
路体盛土	BA2-2	-
法面盛土	BA3	0.3
畦畔盛土	BA4	-
路床盛土(路盤用砂)	YB2	-
切土法面仕上	CL2	-
盛土法面仕上	BL2	0.7 0.9
畦畔法面仕上	BL4	-
筋芝	LI	0.7 0.9
遮芝	YB3	-
作業土工		
機械掘削(床掘)	CA4-1	0.1
埋戻	R A	0.1
基面整正	CL1	0.6


NO.10
GH=9.461
FH=9.254

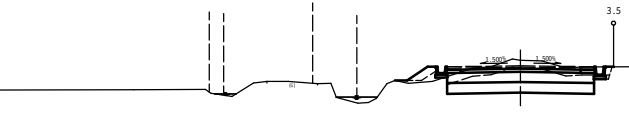

DL=6.000

一次施工		
不良土掘削	CA2-1	1.8
機械掘削	CA4-1	4.1
路肩盛土	BA1-1	0.1
路床盛土	BA2-1	0.2
路体盛土	BA2-2	-
法面盛土	BA3	0.3
畦畔盛土	BA4	-
路床盛土(路盤用砂)	YB2	-
切土法面仕上	CL2	-
盛土法面仕上	BL2	0.9
畦畔法面仕上	BL4	-
筋芝	LI	0.9
遮芝	YB3	-
作業土工		
機械掘削(床掘)	CA4-1	0.1
埋戻	R A	0.1
基面整正	CL1	0.5


EC.4
GH=9.138
FH=9.280

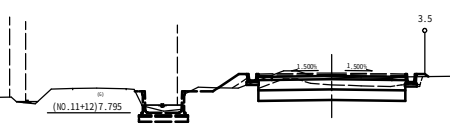

DL=6.000

一次施工		
不良土掘削	CA2-1	1.8
機械掘削	CA4-1	3.4
路肩盛土	BA1-1	0.1
路床盛土	BA2-1	0.1
路体盛土	BA2-2	-
法面盛土	BA3	0.3
畦畔盛土	BA4	-
路床盛土(路盤用砂)	YB2	-
切土法面仕上	CL2	-
盛土法面仕上	BL2	0.9 0.1
畦畔法面仕上	BL4	-
筋芝	LI	0.9 0.1
遮芝	YB3	-
作業土工		
機械掘削(床掘)	CA4-1	0.1
埋戻	R A	0.1
基面整正	CL1	0.8


BC.4
GH=9.490
FH=9.253

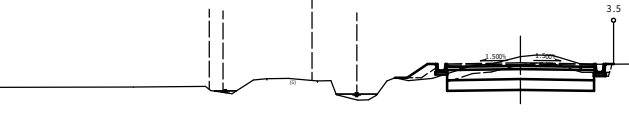

DL=6.000

一次施工		
不良土掘削	CA2-1	1.8
機械掘削	CA4-1	4.3
路肩盛土	BA1-1	0.1
路床盛土	BA2-1	0.2
路体盛土	BA2-2	-
法面盛土	BA3	0.3
畦畔盛土	BA4	-
路床盛土(路盤用砂)	YB2	-
切土法面仕上	CL2	-
盛土法面仕上	BL2	0.9
畦畔法面仕上	BL4	-
筋芝	LI	0.9
遮芝	YB3	-
作業土工		
機械掘削(床掘)	CA4-1	0.1
埋戻	R A	0.1
基面整正	CL1	0.5


NO.11
GH=9.409
FH=9.275

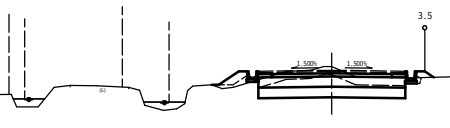

DL=6.000

一次施工		
不良土掘削	CA2-1	1.7
機械掘削	CA4-1	3.3
路肩盛土	BA1-1	0.1
路床盛土	BA2-1	0.2
路体盛土	BA2-2	-
法面盛土	BA3	0.4
畦畔盛土	BA4	-
路床盛土(路盤用砂)	YB2	-
切土法面仕上	CL2	-
盛土法面仕上	BL2	0.9 0.4
畦畔法面仕上	BL4	-
筋芝	LI	0.9 0.4
遮芝	YB3	-
作業土工		
機械掘削(床掘)	CA4-1	0.1
埋戻	R A	0.1
基面整正	CL1	0.7

EC.3
GH=9.607
FH=9.246

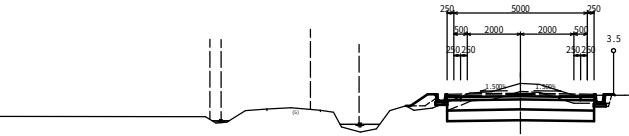


DL=6.000

一次施工		
不良土掘削	CA2-1	1.9
機械掘削	CA4-1	4.5
路肩盛土	BA1-1	0.1
路床盛土	BA2-1	0.2
路体盛土	BA2-2	-
法面盛土	BA3	0.2
畦畔盛土	BA4	-
路床盛土(路盤用砂)	YB2	-
切土法面仕上	CL2	-
盛土法面仕上	BL2	0.7
畦畔法面仕上	BL4	-
筋芝	LI	0.7
遮芝	YB3	-
作業土工		
機械掘削(床掘)	CA4-1	0.1
埋戻	R A	0.1
基面整正	CL1	0.7

県営北東北地区中山間地域総合整備事業
北東北中山間 第55号工事
EC.3 ~ NO.12

断面図 (4/14)	図面番号 5-4
構造: 乙供1 断面図 (4/14) 縮尺: 1:100	
測量	平成 年 月 日 終了
設計	
製図	
図複写	
上北農林水産事務所	
青森県	

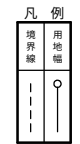

NO.15

GH=9.494
FH=9.358

DL=6.000

一次施工		
不良土掘削	CA2-1	2.0
機械掘削	CA4-1	4.5
路肩盛土	BA1-1	0.1
路床盛土	BA2-1	-
路体盛土	BA2-2	-
法面盛土	BA3	0.1
畦畔盛土	BA4	-
路床盛土(路盤用砂)	YB2	-
切土法面仕上	CL2	- 0.8
盛土法面仕上	BL2	0.2
畦畔法面仕上	BL4	-
筋芝	LI	0.2
張芝	YB3	- 0.8
作業土工		
機械掘削(床掘)	CA4-1	0.6
埋戻	R A	0.2
基面整正	CL1	1.0

NO.16

GH=8.600
FH=9.379

DL=6.000

一次施工		
不良土掘削	CA2-1	1.6
機械掘削	CA4-1	0.3
路肩盛土	BA1-1	0.1
路床盛土	BA2-1	0.6
路体盛土	BA2-2	-
法面盛土	BA3	0.5
畦畔盛土	BA4	-
路床盛土(路盤用砂)	YB2	-
切土法面仕上	CL2	-
盛土法面仕上	BL2	0.9 0.8
畦畔法面仕上	BL4	-
筋芝	LI	0.9 0.8
張芝	YB3	-
作業土工		
機械掘削(床掘)	CA4-1	0.1
埋戻	R A	0.1
基面整正	CL1	0.6

BC.5

GH=9.495
FH=9.355

DL=6.000

一次施工		
不良土掘削	CA2-1	2.1
機械掘削	CA4-1	5.3
路肩盛土	BA1-1	0.1
路床盛土	BA2-1	0.1
路体盛土	BA2-2	-
法面盛土	BA3	0.1
畦畔盛土	BA4	-
路床盛土(路盤用砂)	YB2	-
切土法面仕上	CL2	- 1.0
盛土法面仕上	BL2	0.1
畦畔法面仕上	BL4	-
筋芝	LI	0.1
張芝	YB3	- 1.0
作業土工		
機械掘削(床掘)	CA4-1	0.7
埋戻	R A	0.2
基面整正	CL1	1.0

EC.5

GH=9.302
FH=9.364

DL=6.000

一次施工		
不良土掘削	CA2-1	2.0
機械掘削	CA4-1	3.5
路肩盛土	BA1-1	0.1
路床盛土	BA2-1	0.1
路体盛土	BA2-2	-
法面盛土	BA3	0.2
畦畔盛土	BA4	-
路床盛土(路盤用砂)	YB2	-
切土法面仕上	CL2	- 0.9
盛土法面仕上	BL2	0.7
畦畔法面仕上	BL4	-
筋芝	LI	0.7
張芝	YB3	- 0.5
作業土工		
機械掘削(床掘)	CA4-1	0.5
埋戻	R A	0.1
基面整正	CL1	1.0

NO.14

GH=8.973
FH=9.338

DL=6.000

一次施工		
不良土掘削	CA2-1	1.9
機械掘削	CA4-1	2.1
路肩盛土	BA1-1	0.1
路床盛土	BA2-1	0.3
路体盛土	BA2-2	-
法面盛土	BA3	0.2
畦畔盛土	BA4	-
路床盛土(路盤用砂)	YB2	-
切土法面仕上	CL2	- 0.2
盛土法面仕上	BL2	0.8
畦畔法面仕上	BL4	-
筋芝	LI	0.8
張芝	YB3	- 0.2
作業土工		
機械掘削(床掘)	CA4-1	0.3
埋戻	R A	0.1
基面整正	CL1	0.6

SP.5

GH=9.428
FH=9.360

DL=6.000

一次施工		
不良土掘削	CA2-1	2.1
機械掘削	CA4-1	5.0
路肩盛土	BA1-1	0.1
路床盛土	BA2-1	0.1
路体盛土	BA2-2	-
法面盛土	BA3	0.1
畦畔盛土	BA4	-
路床盛土(路盤用砂)	YB2	-
切土法面仕上	CL2	- 0.8
盛土法面仕上	BL2	0.2
畦畔法面仕上	BL4	-
筋芝	LI	0.2
張芝	YB3	- 0.8
作業土工		
機械掘削(床掘)	CA4-1	0.6
埋戻	R A	0.2
基面整正	CL1	1.0

NO.13

GH=8.657
FH=9.317

DL=6.000

一次施工		
不良土掘削	CA2-1	1.9
機械掘削	CA4-1	0.8
路肩盛土	BA1-1	0.1
路床盛土	BA2-1	0.3
路体盛土	BA2-2	-
法面盛土	BA3	0.2
畦畔盛土	BA4	-
路床盛土(路盤用砂)	YB2	-
切土法面仕上	CL2	-
盛土法面仕上	BL2	0.5 0.1
畦畔法面仕上	BL4	-
筋芝	LI	0.5 0.1
張芝	YB3	-
作業土工		
機械掘削(床掘)	CA4-1	0.1
埋戻	R A	0.1
基面整正	CL1	0.6


県営北東北地区中山間地域総合整備事業
北東北中山間 第55号工事
NO.13 ~ NO.16

図面の名称
農道：乙供1
横断図 (5/14)
縮尺 1:100

測量 平成 年 月 日 終了
設計
製原図
図複写
上北農林水産事務所
青森県

凡例
境界線
用地幅


NO.18

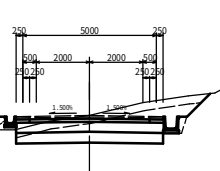GH=9.555
FH=9.553

DL=6.000

一次施工		
不良土掘削	CA2-1	2.2
機械掘削	CA4-1	4.7
路肩盛土	BA1-1	0.1
路床盛土	BA2-1	0.2
路体盛土	BA2-2	-
法面盛土	BA3	0.1
畦畔盛土	BA4	-
路床盛土(路盤用砂)	YB2	-
切土法面仕上	CL2	- 1.2
盛土法面仕上	BL2	0.5
畦畔法面仕上	BL4	-
筋芝	L1	0.5
張芝	YB3	- 1.2
作業土工		
機械掘削(床掘)	CA4-1	0.5
埋戻	R A	0.1
基面整正	CL1	0.6


NO.20

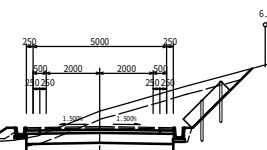GH=10.289
FH= 9.625

DL=6.000

一次施工		
不良土掘削	CA2-1	2.6
機械掘削	CA4-1	8.8
路肩盛土	BA1-1	0.1
路床盛土	BA2-1	0.2
路体盛土	BA2-2	-
法面盛土	BA3	0.2
畦畔盛土	BA4	-
路床盛土(路盤用砂)	YB2	-
切土法面仕上	CL2	- 3.1
盛土法面仕上	BL2	0.7
畦畔法面仕上	BL4	-
筋芝	L1	0.7
張芝	YB3	- 3.1
作業土工		
機械掘削(床掘)	CA4-1	0.3
埋戻	R A	0.1
基面整正	CL1	0.4


SP.6

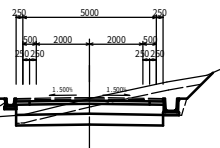GH=9.479
FH=9.521

DL=6.000

一次施工		
不良土掘削	CA2-1	2.2
機械掘削	CA4-1	4.1
路肩盛土	BA1-1	0.1
路床盛土	BA2-1	0.4
路体盛土	BA2-2	-
法面盛土	BA3	0.2
畦畔盛土	BA4	-
路床盛土(路盤用砂)	YB2	-
切土法面仕上	CL2	- 1.3
盛土法面仕上	BL2	0.8
畦畔法面仕上	BL4	-
筋芝	L1	0.8
張芝	YB3	- 1.3
作業土工		
機械掘削(床掘)	CA4-1	0.5
埋戻	R A	0.1
基面整正	CL1	0.6


NO.19

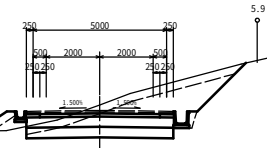GH=9.834
FH=9.640

DL=6.000

一次施工		
不良土掘削	CA2-1	2.5
機械掘削	CA4-1	6.6
路肩盛土	BA1-1	0.1
路床盛土	BA2-1	0.3
路体盛土	BA2-2	-
法面盛土	BA3	0.4
畦畔盛土	BA4	-
路床盛土(路盤用砂)	YB2	-
切土法面仕上	CL2	- 2.9
盛土法面仕上	BL2	1.3
畦畔法面仕上	BL4	-
筋芝	L1	1.3
張芝	YB3	- 2.5
作業土工		
機械掘削(床掘)	CA4-1	0.5
埋戻	R A	0.1
基面整正	CL1	0.6


BC.6

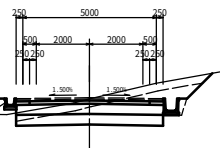GH=9.438
FH=9.488

DL=6.000

一次施工		
不良土掘削	CA2-1	2.2
機械掘削	CA4-1	4.3
路肩盛土	BA1-1	0.1
路床盛土	BA2-1	0.3
路体盛土	BA2-2	-
法面盛土	BA3	0.2
畦畔盛土	BA4	-
路床盛土(路盤用砂)	YB2	-
切土法面仕上	CL2	- 1.3
盛土法面仕上	BL2	0.8
畦畔法面仕上	BL4	-
筋芝	L1	0.8
張芝	YB3	- 1.3
作業土工		
機械掘削(床掘)	CA4-1	0.5
埋戻	R A	0.1
基面整正	CL1	0.6


EC.6

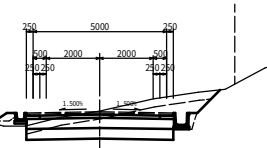GH=9.584
FH=9.557

DL=6.000

一次施工		
不良土掘削	CA2-1	2.2
機械掘削	CA4-1	4.8
路肩盛土	BA1-1	0.1
路床盛土	BA2-1	0.2
路体盛土	BA2-2	-
法面盛土	BA3	0.1
畦畔盛土	BA4	-
路床盛土(路盤用砂)	YB2	-
切土法面仕上	CL2	- 1.2
盛土法面仕上	BL2	0.5
畦畔法面仕上	BL4	-
筋芝	L1	0.5
張芝	YB3	- 1.2
作業土工		
機械掘削(床掘)	CA4-1	0.5
埋戻	R A	0.1
基面整正	CL1	0.6

NO.17

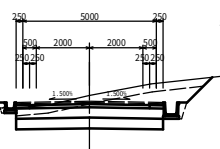GH=9.642
FH=9.429

DL=6.000

一次施工		
不良土掘削	CA2-1	2.2
機械掘削	CA4-1	6.2
路肩盛土	BA1-1	0.1
路床盛土	BA2-1	-
路体盛土	BA2-2	-
法面盛土	BA3	0.1
畦畔盛土	BA4	-
路床盛土(路盤用砂)	YB2	-
切土法面仕上	CL2	- 1.3
盛土法面仕上	BL2	0.3
畦畔法面仕上	BL4	-
筋芝	L1	0.3
張芝	YB3	- 1.3
作業土工		
機械掘削(床掘)	CA4-1	0.6
埋戻	R A	0.2
基面整正	CL1	1.0

県宮北東北地区中山間地域総合整備事業
北東北中山間 第55号工事
NO.17 ~ NO.20

図面の名称
断面図 (G/14)
縮尺 1:100
図面番号
5-6

測量 平成 年 月 日 終了
設計
製原図
図複写
上北農林水産事務所
青森県

凡例
境界線
用地幅

SP. 7
GH=9.570
FH=9.572

DL=6.000

一次施工		
不良土掘削	CA2-1	2.6
機械掘削	CA4-1	7.7
路肩盛土	BA1-1	0.1
路床盛土	BA2-1	0.4
路体盛土	BA2-2	-
法面盛土	BA3	0.1
畦畔盛土	BA4	-
路床盛土(路盤用砂)	YB2	-
切土法面仕上	CL2	- 3.2
盛土法面仕上	BL2	0.4 -
畦畔法面仕上	BL4	- -
筋芝	LI	0.4 -
張芝	YB3	- 3.2
作業土工		
機械掘削(床掘)	CA4-1	0.3
埋戻	R A	0.1
基面整正	CL1	0.4

NO.22+6.00
GH=10.097
FH= 9.542

DL=6.000

一次施工		
不良土掘削	CA2-1	3.5
機械掘削	CA4-1	11.7
路肩盛土	BA1-1	0.1
路床盛土	BA2-1	-
路体盛土	BA2-2	-
法面盛土	BA3	0.2
畦畔盛土	BA4	-
路床盛土(路盤用砂)	YB2	-
切土法面仕上	CL2	- 6.9
盛土法面仕上	BL2	0.7 -
畦畔法面仕上	BL4	- -
筋芝	LI	0.7 -
張芝	YB3	- 6.9
作業土工		
機械掘削(床掘)	CA4-1	0.4
埋戻	R A	0.1
基面整正	CL1	0.9

BC. 7
GH=9.573
FH=9.587

DL=6.000

一次施工		
不良土掘削	CA2-1	2.5
機械掘削	CA4-1	7.5
路肩盛土	BA1-1	0.1
路床盛土	BA2-1	0.1
路体盛土	BA2-2	-
法面盛土	BA3	0.3
畦畔盛土	BA4	-
路床盛土(路盤用砂)	YB2	-
切土法面仕上	CL2	- 2.8
盛土法面仕上	BL2	0.9 -
畦畔法面仕上	BL4	- -
筋芝	LI	0.9 -
張芝	YB3	- 2.8
作業土工		
機械掘削(床掘)	CA4-1	0.3
埋戻	R A	0.1
基面整正	CL1	0.6

NO.22
GH=10.142
FH= 9.553

DL=6.000

一次施工		
不良土掘削	CA2-1	3.2
機械掘削	CA4-1	10.7
路肩盛土	BA1-1	0.1
路床盛土	BA2-1	0.1
路体盛土	BA2-2	-
法面盛土	BA3	0.2
畦畔盛土	BA4	-
路床盛土(路盤用砂)	YB2	-
切土法面仕上	CL2	- 6.0
盛土法面仕上	BL2	0.8 -
畦畔法面仕上	BL4	- -
筋芝	LI	0.8 -
張芝	YB3	- 6.0
作業土工		
機械掘削(床掘)	CA4-1	0.3
埋戻	R A	0.1
基面整正	CL1	0.7

NO.21
GH=9.574
FH=9.589

DL=6.000

一次施工		
不良土掘削	CA2-1	2.5
機械掘削	CA4-1	7.5
路肩盛土	BA1-1	0.1
路床盛土	BA2-1	0.1
路体盛土	BA2-2	-
法面盛土	BA3	0.3
畦畔盛土	BA4	-
路床盛土(路盤用砂)	YB2	-
切土法面仕上	CL2	- 2.9
盛土法面仕上	BL2	0.9 -
畦畔法面仕上	BL4	- -
筋芝	LI	0.9 -
張芝	YB3	- 2.9
作業土工		
機械掘削(床掘)	CA4-1	0.3
埋戻	R A	0.1
基面整正	CL1	0.4

EC. 7
GH=10.173
FH= 9.558

DL=6.000

一次施工		
不良土掘削	CA2-1	3.3
機械掘削	CA4-1	10.6
路肩盛土	BA1-1	0.1
路床盛土	BA2-1	0.1
路体盛土	BA2-2	-
法面盛土	BA3	0.2
畦畔盛土	BA4	-
路床盛土(路盤用砂)	YB2	-
切土法面仕上	CL2	- 6.9
盛土法面仕上	BL2	0.8 -
畦畔法面仕上	BL4	- -
筋芝	LI	0.8 -
張芝	YB3	- 6.9
作業土工		
機械掘削(床掘)	CA4-1	0.3
埋戻	R A	0.1
基面整正	CL1	0.5

NO.20+10.00
GH=10.470
FH= 9.607

DL=6.000


一次施工		
不良土掘削	CA2-1	3.9
機械掘削	CA4-1	17.2
路肩盛土	BA1-1	0.1
路床盛土	BA2-1	-
路体盛土	BA2-2	-
法面盛土	BA3	0.2
畦畔盛土	BA4	-
路床盛土(路盤用砂)	YB2	-
切土法面仕上	CL2	- 8.0
盛土法面仕上	BL2	0.7 -
畦畔法面仕上	BL4	- -
筋芝	LI	0.7 -
張芝	YB3	- 8.0
作業土工		
機械掘削(床掘)	CA4-1	0.4
埋戻	R A	0.1
基面整正	CL1	0.9

県営北東北地区中山間地域総合整備事業
北東北中山間 第55号工事
NO.20+10.00 ~ NO.22+6.00

図面の名称		図面番号
構造部 (7/14)		5-7
測量	平成 年 月 日 終了	
設計		
製図		
図複写		
上北農林水産事務所		
青 森 県		




EC.8
GH=9.436
FH=9.495

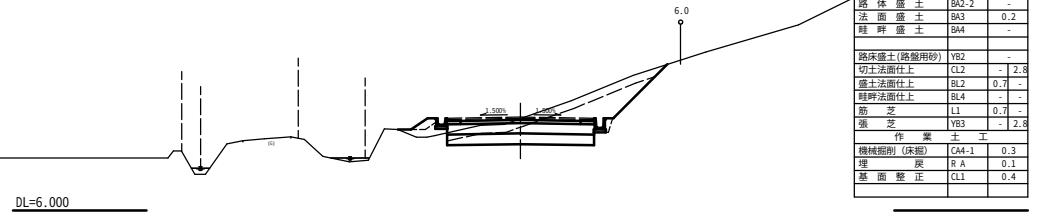


一次施工		
不良土掘削	CA2-1	2.5
機械掘削	CA4-1	5.6
路肩盛土	BA1-1	0.1
路床盛土	BA2-1	0.4
路体盛土	BA2-2	-
法面盛土	BA3	0.2
畦畔盛土	BA4	-
路床盛土(路盤用砂)	YB2	-
切土法面仕上	CL2	- 2.8
盛土法面仕上	BL2	0.7
畦畔法面仕上	BL4	-
筋芝	LI	0.7
張芝	YB3	- 2.8
作業土工		
機械掘削(床掘)	CA4-1	4.7
埋戻	R A	0.1
基面整正	CL1	0.4

NO.24+10.00
GH=9.607
FH=9.463

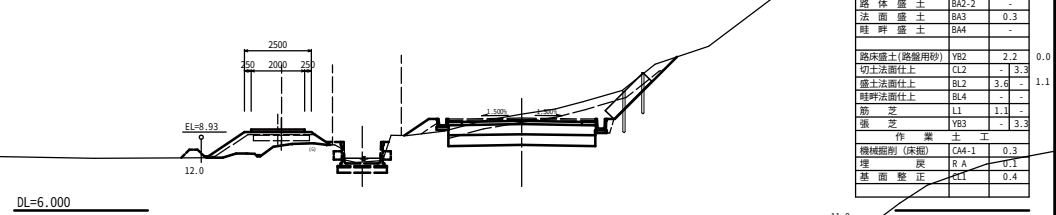


一次施工		
不良土掘削	CA2-1	2.7
機械掘削	CA4-1	5.7
路肩盛土	BA1-1	0.1
路床盛土	BA2-1	0.1
路体盛土	BA2-2	-
法面盛土	BA3	0.3
畦畔盛土	BA4	-
路床盛土(路盤用砂)	YB2	2.2
切土法面仕上	CL2	- 3.3
盛土法面仕上	BL2	3.6
畦畔法面仕上	BL4	-
筋芝	LI	1.1
張芝	YB3	- 3.3
作業土工		
機械掘削(床掘)	CA4-1	0.3
埋戻	R A	0.1
基面整正	CL1	0.4

SP.8
GH=9.387
FH=9.502

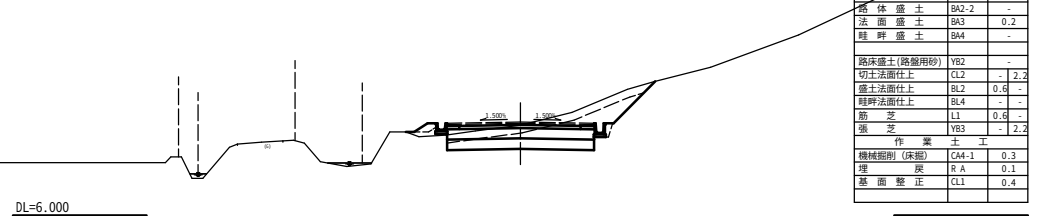


一次施工		
不良土掘削	CA2-1	2.4
機械掘削	CA4-1	4.7
路肩盛土	BA1-1	0.1
路床盛土	BA2-1	0.2
路体盛土	BA2-2	-
法面盛土	BA3	0.2
畦畔盛土	BA4	-
路床盛土(路盤用砂)	YB2	-
切土法面仕上	CL2	- 2.2
盛土法面仕上	BL2	0.6
畦畔法面仕上	BL4	-
筋芝	LI	0.6
張芝	YB3	- 2.2
作業土工		
機械掘削(床掘)	CA4-1	0.3
埋戻	R A	0.1
基面整正	CL1	0.4

NO.24+5.00
GH=10.089
FH=9.472

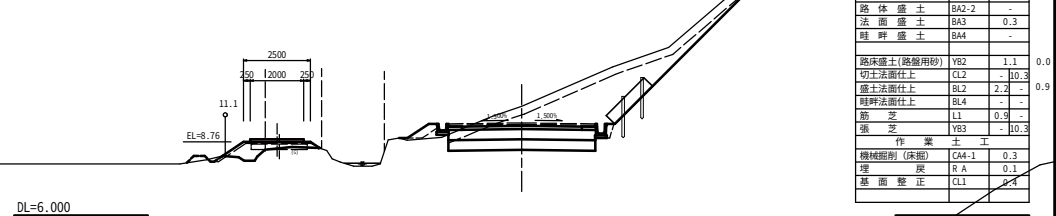


一次施工		
不良土掘削	CA2-1	4.4
機械掘削	CA4-1	11.9
路肩盛土	BA1-1	0.1
路床盛土	BA2-1	0.2
路体盛土	BA2-2	-
法面盛土	BA3	0.3
畦畔盛土	BA4	-
路床盛土(路盤用砂)	YB2	1.1
切土法面仕上	CL2	- 10.3
盛土法面仕上	BL2	2.2
畦畔法面仕上	BL4	-
筋芝	LI	0.9
張芝	YB3	- 10.3
作業土工		
機械掘削(床掘)	CA4-1	0.3
埋戻	R A	0.1
基面整正	CL1	0.4

BC.8
GH=9.446
FH=9.509

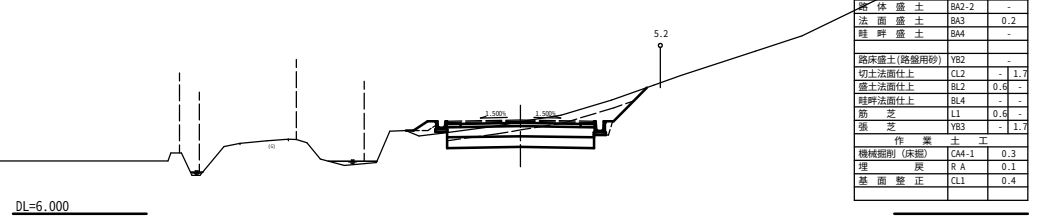


一次施工		
不良土掘削	CA2-1	2.2
機械掘削	CA4-1	4.2
路肩盛土	BA1-1	0.1
路床盛土	BA2-1	0.2
路体盛土	BA2-2	-
法面盛土	BA3	0.2
畦畔盛土	BA4	-
路床盛土(路盤用砂)	YB2	-
切土法面仕上	CL2	- 1.7
盛土法面仕上	BL2	0.6
畦畔法面仕上	BL4	-
筋芝	LI	0.6
張芝	YB3	- 1.7
作業土工		
機械掘削(床掘)	CA4-1	0.3
埋戻	R A	0.1
基面整正	CL1	0.4

NO.24
GH=9.551
FH=9.481

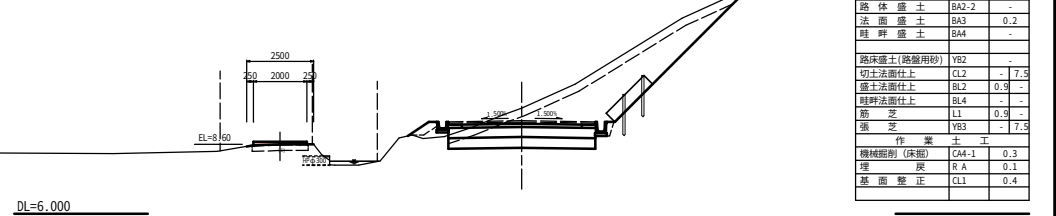

一次施工		
不良土掘削	CA2-1	3.7
機械掘削	CA4-1	12.8
路肩盛土	BA1-1	0.1
路床盛土	BA2-1	0.2
路体盛土	BA2-2	-
法面盛土	BA3	0.2
畦畔盛土	BA4	-
路床盛土(路盤用砂)	YB2	-
切土法面仕上	CL2	- 7.9
盛土法面仕上	BL2	0.9
畦畔法面仕上	BL4	-
筋芝	LI	0.8
張芝	YB3	- 7.9
作業土工		
機械掘削(床掘)	CA4-1	0.3
埋戻	R A	0.1
基面整正	CL1	0.4

NO.23
GH=9.347
FH=9.517

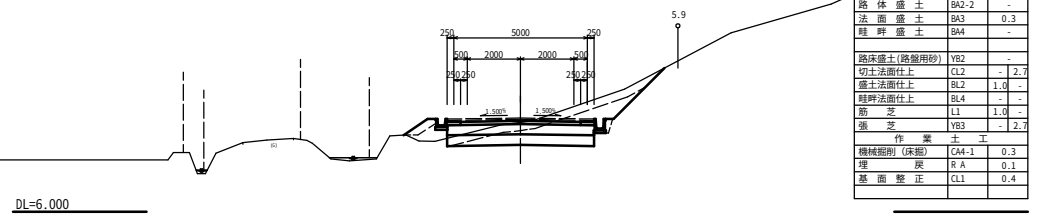


一次施工		
不良土掘削	CA2-1	2.5
機械掘削	CA4-1	4.1
路肩盛土	BA1-1	0.1
路床盛土	BA2-1	0.5
路体盛土	BA2-2	-
法面盛土	BA3	0.3
畦畔盛土	BA4	-
路床盛土(路盤用砂)	YB2	-
切土法面仕上	CL2	- 2.7
盛土法面仕上	BL2	1.0
畦畔法面仕上	BL4	-
筋芝	LI	1.0
張芝	YB3	- 2.7
作業土工		
機械掘削(床掘)	CA4-1	0.3
埋戻	R A	0.1
基面整正	CL1	0.4

凡例
境界線
用地幅

県東北地区中山間地域総合整備事業
北東北中山間 第55号工事
NO.23 ~ NO.24+10.00

図面の名称	図面番号
道路：乙供1 横断図(8/14) 縮尺 1:100	5-8
測量	平成 年 月 日 終了
設計	
製図	
図複写	
上北農林水産事務所	
青森県	


BC.9
GH=8.460
FH=9.219

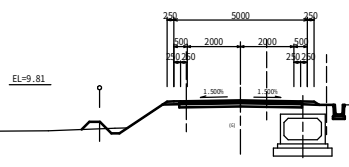

三次施工(緑)		
路肩盛土	BA1-1	-
耳芝	BL2	→0.4

二次施工(赤)		
不良土掘削	CA2-1	-
機械掘削	CA4-1	1.3
路肩盛土	BA1-1	-
路床盛土	BA2-1	-
路体盛土	BA2-2	-
法面盛土	BA3	-
畦畔盛土	BA4	0.2
路床盛土(路盤用砂)	YB2	-
切土法面仕上	CL2	1.0
盛土法面仕上	BL2	-
畦畔法面仕上	BL4	1.0
筋芝	LI1	-
張芝	YB3	1.0
作業土工		
機械掘削(床掘)	CA4-1	-
埋戻	R A	-
基面整正	CL1	-


EC.9
GH=8.138
FH=8.827

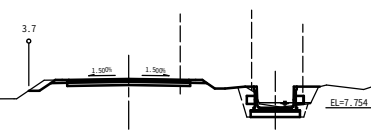

三次施工(緑)		
路肩盛土	BA1-1	-
耳芝	BL2	→0.4

二次施工(赤)		
不良土掘削	CA2-1	-
機械掘削	CA4-1	1.3
路肩盛土	BA1-1	-
路床盛土	BA2-1	-
路体盛土	BA2-2	-
法面盛土	BA3	-
畦畔盛土	BA4	-
路床盛土(路盤用砂)	YB2	-
切土法面仕上	CL2	0.5
盛土法面仕上	BL2	-
畦畔法面仕上	BL4	0.5
筋芝	LI1	-
張芝	YB3	0.5
作業土工		
機械掘削(床掘)	CA4-1	1.3
埋戻	R A	1.0
基面整正	CL1	1.8


NO.25+13.00
GH=8.612
FH=9.268

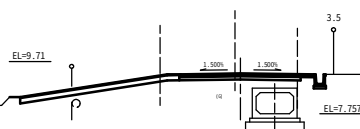

三次施工(緑)		
路肩盛土	BA1-1	-
耳芝	BL2	-

二次施工(赤)		
不良土掘削	CA2-1	-
機械掘削	CA4-1	2.5
路肩盛土	BA1-1	-
路床盛土	BA2-1	-
路体盛土	BA2-2	-
法面盛土	BA3	-
畦畔盛土	BA4	-
路床盛土(路盤用砂)	YB2	-
切土法面仕上	CL2	-
盛土法面仕上	BL2	-
畦畔法面仕上	BL4	-
筋芝	LI1	-
張芝	YB3	-
作業土工		
機械掘削(床掘)	CA4-1	-
埋戻	R A	-
基面整正	CL1	-


SP.9
GH=8.353
FH=9.014

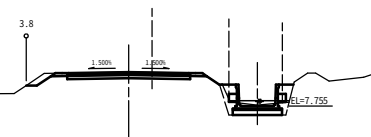

三次施工(緑)		
路肩盛土	BA1-1	-
耳芝	BL2	→0.4

二次施工(赤)		
不良土掘削	CA2-1	-
機械掘削	CA4-1	1.4
路肩盛土	BA1-1	-
路床盛土	BA2-1	-
路体盛土	BA2-2	-
法面盛土	BA3	-
畦畔盛土	BA4	0.1
路床盛土(路盤用砂)	YB2	-
切土法面仕上	CL2	0.6
盛土法面仕上	BL2	-
畦畔法面仕上	BL4	0.5
筋芝	LI1	-
張芝	YB3	0.6
作業土工		
機械掘削(床掘)	CA4-1	1.3
埋戻	R A	0.8
基面整正	CL1	1.8


NO.25+6.00
GH=7.967
FH=9.360

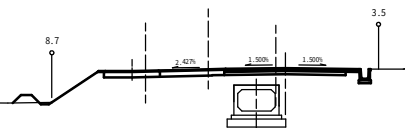

三次施工(緑)		
路肩盛土	BA1-1	-
耳芝	BL2	→0.4

二次施工(赤)		
不良土掘削	CA2-1	-
機械掘削	CA4-1	2.2
路肩盛土	BA1-1	-
路床盛土	BA2-1	-
路体盛土	BA2-2	-
法面盛土	BA3	-
畦畔盛土	BA4	0.2
路床盛土(路盤用砂)	YB2	-
切土法面仕上	CL2	1.6
盛土法面仕上	BL2	-
畦畔法面仕上	BL4	0.9
筋芝	LI1	-
張芝	YB3	1.6
作業土工		
機械掘削(床掘)	CA4-1	-
埋戻	R A	-
基面整正	CL1	-


NO.26
GH=8.370
FH=9.149

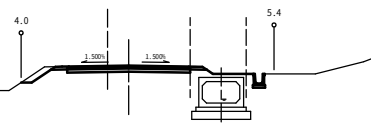

三次施工(緑)		
路肩盛土	BA1-1	-
耳芝	BL2	→0.4

二次施工(赤)		
不良土掘削	CA2-1	-
機械掘削	CA4-1	1.4
路肩盛土	BA1-1	-
路床盛土	BA2-1	-
路体盛土	BA2-2	-
法面盛土	BA3	-
畦畔盛土	BA4	-
路床盛土(路盤用砂)	YB2	-
切土法面仕上	CL2	0.8
盛土法面仕上	BL2	-
畦畔法面仕上	BL4	0.5
筋芝	LI1	-
張芝	YB3	0.6
作業土工		
機械掘削(床掘)	CA4-1	1.1
埋戻	R A	-
基面整正	CL1	-

NO.25
GH=9.083
FH=9.416

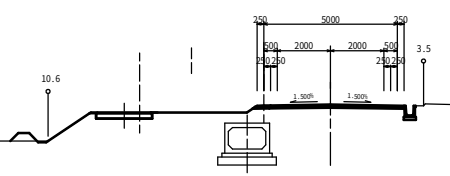


三次施工(緑)		
路肩盛土	BA1-1	-
耳芝	BL2	0.3

二次施工(赤)		
不良土掘削	CA2-1	-
機械掘削	CA4-1	0.5
路肩盛土	BA1-1	-
路床盛土	BA2-1	-
路体盛土	BA2-2	-
法面盛土	BA3	-
畦畔盛土	BA4	0.2
路床盛土(路盤用砂)	YB2	-
切土法面仕上	CL2	1.9
盛土法面仕上	BL2	-
畦畔法面仕上	BL4	0.8
筋芝	LI1	-
張芝	YB3	1.9
作業土工		
機械掘削(床掘)	CA4-1	-
埋戻	R A	-
基面整正	CL1	-


県営北東北地区中山間地域総合整備事業
北東北中山間 第55号工事
NO.25 ~ EC.9

凡例	
境界線	用地幅


図面の名称	
測量：乙供1 横断面図(9/14) 縮尺 1:100	
測量	令和 年 月 日 終了
設計	
製原図	
図複写	
上北農林水産事務所	
青森県	

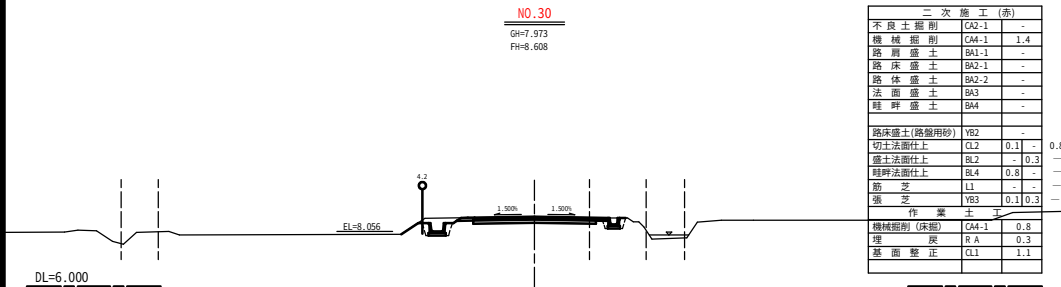


二次施工(赤)		
不良土掘削	CA2-1	-
機械掘削	CA4-1	1.4
路肩盛土	BA1-1	-
路床盛土	BA2-1	-
路体盛土	BA2-2	-
法面盛土	BA3	-
畦畔盛土	BA4	-
路床盛土(路盤用砂)	YB2	-
切土法面仕上	CL2	0.1
盛土法面仕上	BL2	- 0.3
畦畔法面仕上	BL4	0.8
筋 芝	L1	-
張 芝	YB3	0.1
作業土工		
機械掘削(床掘)	CA4-1	0.8
埋 戻	R A	0.3
基面整正	CL1	1.1

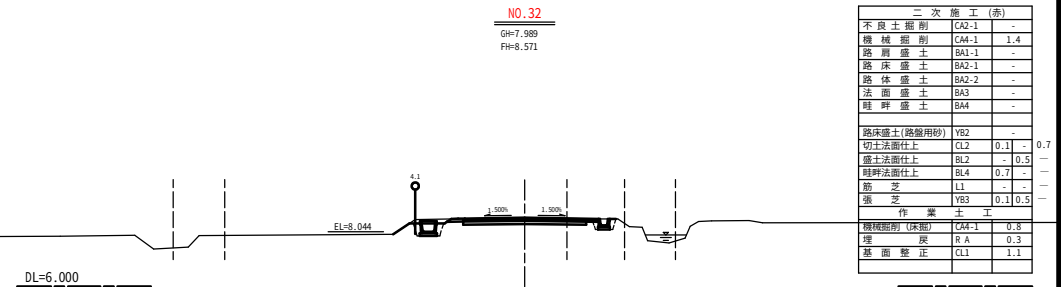


二次施工(赤)		
不良土掘削	CA2-1	-
機械掘削	CA4-1	1.4
路肩盛土	BA1-1	-
路床盛土	BA2-1	-
路体盛土	BA2-2	-
法面盛土	BA3	-
畦畔盛土	BA4	-
路床盛土(路盤用砂)	YB2	-
切土法面仕上	CL2	0.1
盛土法面仕上	BL2	- 0.5
畦畔法面仕上	BL4	0.7
筋 芝	L1	-
張 芝	YB3	0.1
作業土工		
機械掘削(床掘)	CA4-1	0.8
埋 戻	R A	0.3
基面整正	CL1	1.1

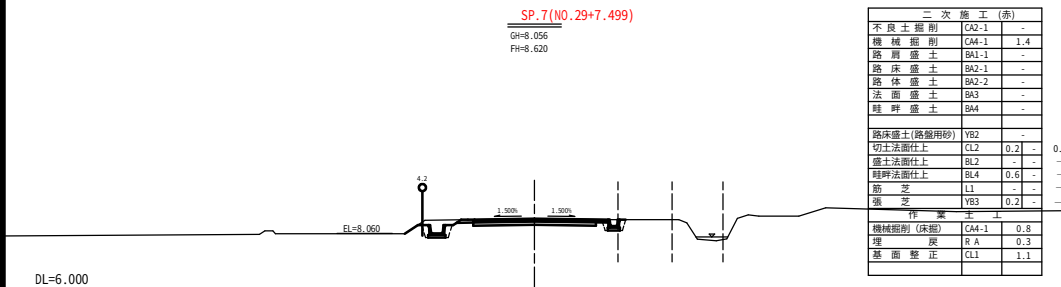


二次施工(赤)		
不良土掘削	CA2-1	-
機械掘削	CA4-1	1.4
路肩盛土	BA1-1	-
路床盛土	BA2-1	-
路体盛土	BA2-2	-
法面盛土	BA3	-
畦畔盛土	BA4	-
路床盛土(路盤用砂)	YB2	-
切土法面仕上	CL2	0.2
盛土法面仕上	BL2	-
畦畔法面仕上	BL4	0.6
筋 芝	L1	-
張 芝	YB3	0.2
作業土工		
機械掘削(床掘)	CA4-1	0.8
埋 戻	R A	0.3
基面整正	CL1	1.1

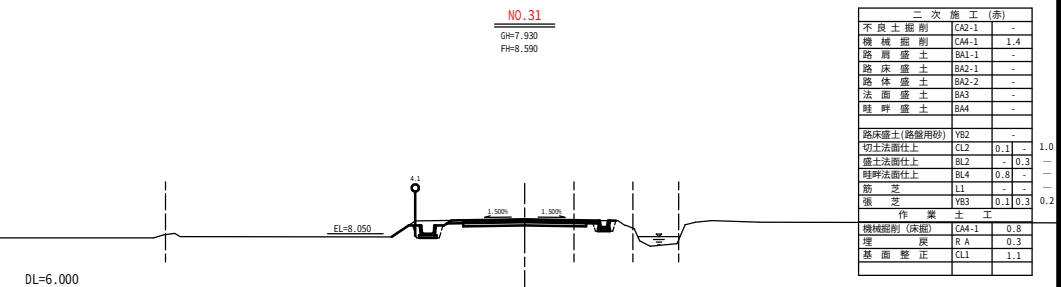


二次施工(赤)		
不良土掘削	CA2-1	-
機械掘削	CA4-1	1.4
路肩盛土	BA1-1	-
路床盛土	BA2-1	-
路体盛土	BA2-2	-
法面盛土	BA3	-
畦畔盛土	BA4	-
路床盛土(路盤用砂)	YB2	-
切土法面仕上	CL2	0.1
盛土法面仕上	BL2	- 0.3
畦畔法面仕上	BL4	0.8
筋 芝	L1	-
張 芝	YB3	0.1
作業土工		
機械掘削(床掘)	CA4-1	0.8
埋 戻	R A	0.3
基面整正	CL1	1.1

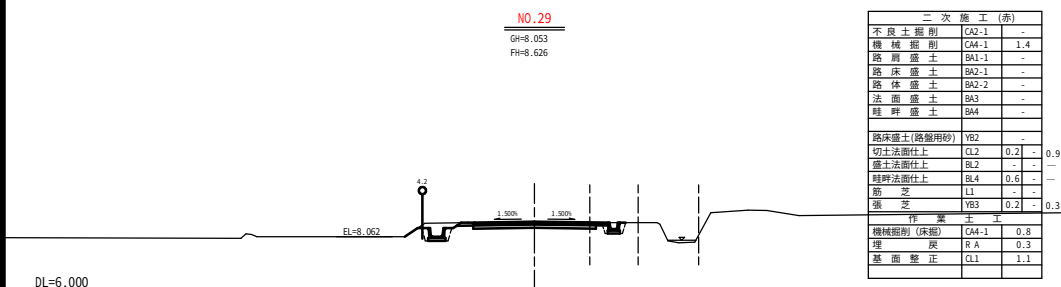

二次施工(赤)		
不良土掘削	CA2-1	-
機械掘削	CA4-1	1.4
路肩盛土	BA1-1	-
路床盛土	BA2-1	-
路体盛土	BA2-2	-
法面盛土	BA3	-
畦畔盛土	BA4	-
路床盛土(路盤用砂)	YB2	-
切土法面仕上	CL2	0.2
盛土法面仕上	BL2	-
畦畔法面仕上	BL4	0.6
筋 芝	L1	-
張 芝	YB3	0.2
作業土工		
機械掘削(床掘)	CA4-1	0.8
埋 戻	R A	0.3
基面整正	CL1	1.1

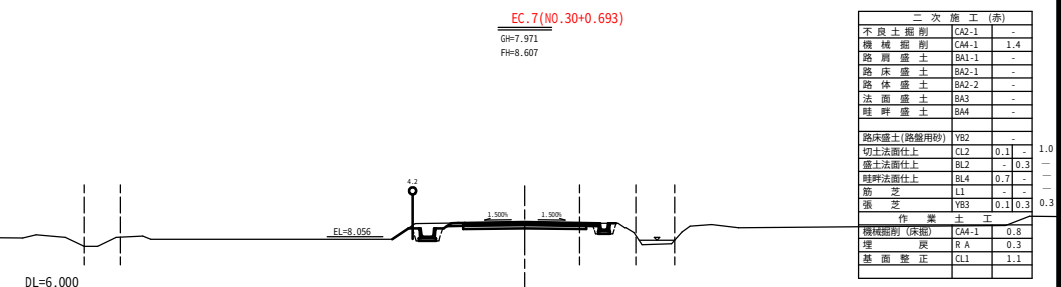

二次施工(赤)		
不良土掘削	CA2-1	-
機械掘削	CA4-1	1.4
路肩盛土	BA1-1	-
路床盛土	BA2-1	-
路体盛土	BA2-2	-
法面盛土	BA3	-
畦畔盛土	BA4	-
路床盛土(路盤用砂)	YB2	-
切土法面仕上	CL2	0.1
盛土法面仕上	BL2	- 0.3
畦畔法面仕上	BL4	0.7
筋 芝	L1	-
張 芝	YB3	0.1
作業土工		
機械掘削(床掘)	CA4-1	0.8
埋 戻	R A	0.3
基面整正	CL1	1.1

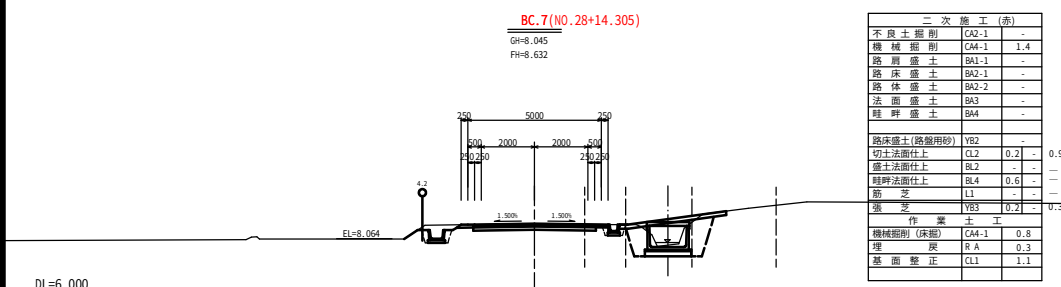

二次施工(赤)		
不良土掘削	CA2-1	-
機械掘削	CA4-1	1.4
路肩盛土	BA1-1	-
路床盛土	BA2-1	-
路体盛土	BA2-2	-
法面盛土	BA3	-
畦畔盛土	BA4	-
路床盛土(路盤用砂)	YB2	-
切土法面仕上	CL2	0.2
盛土法面仕上	BL2	-
畦畔法面仕上	BL4	0.6
筋 芝	L1	-
張 芝	YB3	0.2
作業土工		
機械掘削(床掘)	CA4-1	0.8
埋 戻	R A	0.3
基面整正	CL1	1.1

凡 例	
境界線	用地幅
---	---

県宮北東北地区中山間地域総合整備事業
北東北中山間 第55号工事
BC.7(N0.28+14.305) ~ NO.32


図 面 の 名 称
断面図 (10/14)
縮尺 1:100

測量 令和 年 月 日 終了
設計
製 原 図
図 複 写

上北農林水産事務所
青 森 県


図面番号
5-10

NO.34

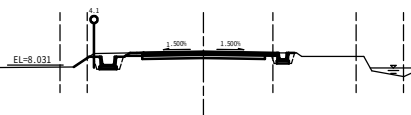GH=8.000
FH=8.534


二次施工(赤)		
不良土掘削	CA2-1	-
機械掘削	CA4-1	1.3
路肩盛土	BA1-1	-
路床盛土	BA2-1	-
路体盛土	BA2-2	-
法面盛土	BA3	-
畦畔盛土	BA4	-
路床盛土(路盤用砂)	YB2	-
切土法面仕上	CL2	0.1
盛土法面仕上	BL2	- 0.2
畦畔法面仕上	BL4	0.7
筋 芝	LI1	-
張 芝	YB3	0.1 0.2
作業土工		
機械掘削(床掘)	CA4-1	0.8
埋 戻	R A	0.3
基面整正	CL1	1.1

NO.35

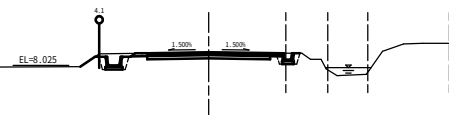GH=8.007
FH=8.516


二次施工(赤)		
不良土掘削	CA2-1	-
機械掘削	CA4-1	1.3
路肩盛土	BA1-1	-
路床盛土	BA2-1	-
路体盛土	BA2-2	-
法面盛土	BA3	-
畦畔盛土	BA4	-
路床盛土(路盤用砂)	YB2	-
切土法面仕上	CL2	- 0.9
盛土法面仕上	BL2	- 0.4
畦畔法面仕上	BL4	0.7
筋 芝	LI1	-
張 芝	YB3	0.1 0.2
作業土工		
機械掘削(床掘)	CA4-1	0.8
埋 戻	R A	0.3
基面整正	CL1	1.1

SP.8(N0.33+5.958)

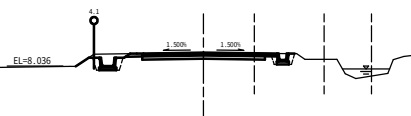GH=7.997
FH=8.547


二次施工(赤)		
不良土掘削	CA2-1	-
機械掘削	CA4-1	1.4
路肩盛土	BA1-1	-
路床盛土	BA2-1	-
路体盛土	BA2-2	-
法面盛土	BA3	-
畦畔盛土	BA4	-
路床盛土(路盤用砂)	YB2	-
切土法面仕上	CL2	0.1
盛土法面仕上	BL2	- 0.4
畦畔法面仕上	BL4	0.6
筋 芝	LI1	-
張 芝	YB3	0.1 0.4
作業土工		
機械掘削(床掘)	CA4-1	0.8
埋 戻	R A	0.3
基面整正	CL1	1.1

BC.9(N0.34+5.693)

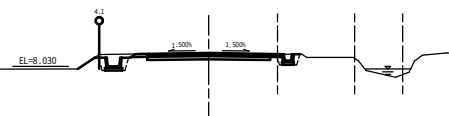GH=7.941
FH=8.529


二次施工(赤)		
不良土掘削	CA2-1	-
機械掘削	CA4-1	1.3
路肩盛土	BA1-1	-
路床盛土	BA2-1	-
路体盛土	BA2-2	-
法面盛土	BA3	-
畦畔盛土	BA4	-
路床盛土(路盤用砂)	YB2	-
切土法面仕上	CL2	- 1.0
盛土法面仕上	BL2	- 0.2
畦畔法面仕上	BL4	0.8
筋 芝	LI1	-
張 芝	YB3	0.2 0.2
作業土工		
機械掘削(床掘)	CA4-1	0.8
埋 戻	R A	0.3
基面整正	CL1	1.1

NO.33

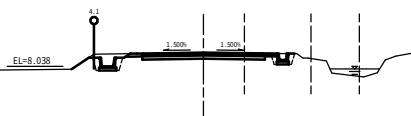GH=7.980
FH=8.553


二次施工(赤)		
不良土掘削	CA2-1	-
機械掘削	CA4-1	1.4
路肩盛土	BA1-1	-
路床盛土	BA2-1	-
路体盛土	BA2-2	-
法面盛土	BA3	-
畦畔盛土	BA4	-
路床盛土(路盤用砂)	YB2	-
切土法面仕上	CL2	0.1
盛土法面仕上	BL2	- 0.3
畦畔法面仕上	BL4	0.8
筋 芝	LI1	-
張 芝	YB3	0.1 0.3
作業土工		
機械掘削(床掘)	CA4-1	0.8
埋 戻	R A	0.3
基面整正	CL1	1.1

EC.8(N0.34+1.620)

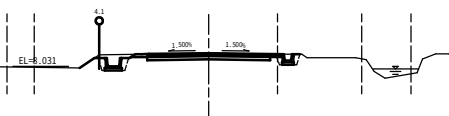GH=7.981
FH=8.533

二次施工(赤)		
不良土掘削	CA2-1	-
機械掘削	CA4-1	1.3
路肩盛土	BA1-1	-
路床盛土	BA2-1	-
路体盛土	BA2-2	-
法面盛土	BA3	-
畦畔盛土	BA4	-
路床盛土(路盤用砂)	YB2	-
切土法面仕上	CL2	0.1
盛土法面仕上	BL2	- 0.2
畦畔法面仕上	BL4	0.7
筋 芝	LI1	-
張 芝	YB3	0.1 0.2
作業土工		
機械掘削(床掘)	CA4-1	0.8
埋 戻	R A	0.3
基面整正	CL1	1.1

BC.8(N0.32+10.297)

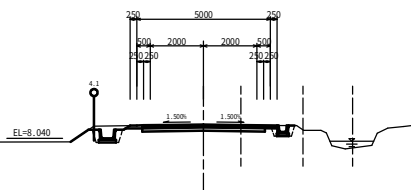GH=7.990
FH=8.562

二次施工(赤)		
不良土掘削	CA2-1	-
機械掘削	CA4-1	1.4
路肩盛土	BA1-1	-
路床盛土	BA2-1	-
路体盛土	BA2-2	-
法面盛土	BA3	-
畦畔盛土	BA4	-
路床盛土(路盤用砂)	YB2	-
切土法面仕上	CL2	0.1
盛土法面仕上	BL2	- 0.3
畦畔法面仕上	BL4	0.8
筋 芝	LI1	-
張 芝	YB3	0.1 0.3
作業土工		
機械掘削(床掘)	CA4-1	0.8
埋 戻	R A	0.3
基面整正	CL1	1.1

県営北東北地区中山間地域総合整備事業
北東北中山間 第55号工事
BC.8(N0.32+10.297) ~ NO.35


図面の名称
断面図(11/14)
縮尺 1:100
5-11

測量 令和 年 月 日 終了
設計
製原図
図複写
上北農林水産事務所
青 森 県

凡 例
境界線
用地幅

BC.10(N0.36+9.611)

GH=7.879
FH=8.489

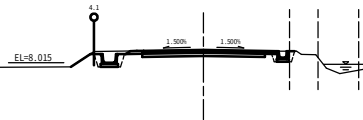


DL=6.000

二次施工(赤)		
不良土掘削	CA2-1	-
機械掘削	CA4-1	1.3
路肩盛土	BA1-1	-
路床盛土	BA2-1	-
路体盛土	BA2-2	-
法面盛土	BA3	-
畦畔盛土	BA4	-
路床盛土(路盤用砂)	YB2	-
切土法面仕上	CL2	-
盛土法面仕上	BL2	-
畦畔法面仕上	BL4	0.9
筋工芝	LI	-
筋工芝	YB3	-
作業土工		
機械掘削(床掘)	CA4-1	0.8
埋戻	R A	0.3
基面修正	CL1	1.1

N0.38

GH=7.871
FH=8.461

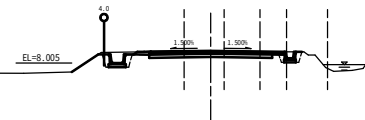


DL=6.000

二次施工(赤)		
不良土掘削	CA2-1	-
機械掘削	CA4-1	1.3
路肩盛土	BA1-1	-
路床盛土	BA2-1	-
路体盛土	BA2-2	-
法面盛土	BA3	-
畦畔盛土	BA4	-
路床盛土(路盤用砂)	YB2	-
切土法面仕上	CL2	-
盛土法面仕上	BL2	-
畦畔法面仕上	BL4	1.2
筋工芝	LI	-
筋工芝	YB3	-
作業土工		
機械掘削(床掘)	CA4-1	0.8
埋戻	R A	0.3
基面修正	CL1	1.1

EC.9(N0.36+0.502)

GH=7.906
FH=8.497

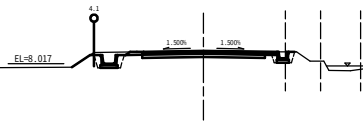


DL=6.000

二次施工(赤)		
不良土掘削	CA2-1	-
機械掘削	CA4-1	1.3
路肩盛土	BA1-1	-
路床盛土	BA2-1	-
路体盛土	BA2-2	-
法面盛土	BA3	-
畦畔盛土	BA4	-
路床盛土(路盤用砂)	YB2	-
切土法面仕上	CL2	-
盛土法面仕上	BL2	-
畦畔法面仕上	BL4	0.8
筋工芝	LI	-
筋工芝	YB3	-
作業土工		
機械掘削(床掘)	CA4-1	0.8
埋戻	R A	0.3
基面修正	CL1	1.1

SP.10(N0.37+5.778)

GH=7.840
FH=8.474

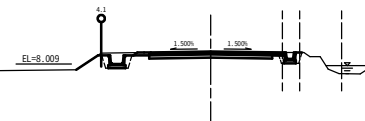


DL=6.000

二次施工(赤)		
不良土掘削	CA2-1	-
機械掘削	CA4-1	1.3
路肩盛土	BA1-1	-
路床盛土	BA2-1	-
路体盛土	BA2-2	-
法面盛土	BA3	-
畦畔盛土	BA4	-
路床盛土(路盤用砂)	YB2	-
切土法面仕上	CL2	-
盛土法面仕上	BL2	-
畦畔法面仕上	BL4	1.0
筋工芝	LI	-
筋工芝	YB3	-
作業土工		
機械掘削(床掘)	CA4-1	0.8
埋戻	R A	0.3
基面修正	CL1	1.1

N0.36

GH=7.929
FH=8.498

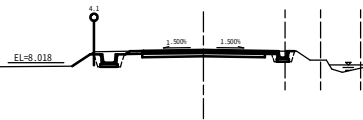


DL=6.000

二次施工(赤)		
不良土掘削	CA2-1	-
機械掘削	CA4-1	1.3
路肩盛土	BA1-1	-
路床盛土	BA2-1	-
路体盛土	BA2-2	-
法面盛土	BA3	-
畦畔盛土	BA4	-
路床盛土(路盤用砂)	YB2	-
切土法面仕上	CL2	-
盛土法面仕上	BL2	-
畦畔法面仕上	BL4	0.8
筋工芝	LI	-
筋工芝	YB3	-
作業土工		
機械掘削(床掘)	CA4-1	0.8
埋戻	R A	0.3
基面修正	CL1	1.1

N0.37

GH=7.858
FH=8.479

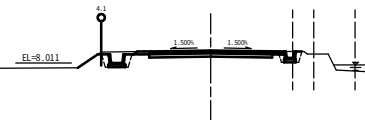


DL=6.000

二次施工(赤)		
不良土掘削	CA2-1	-
機械掘削	CA4-1	1.3
路肩盛土	BA1-1	-
路床盛土	BA2-1	-
路体盛土	BA2-2	-
法面盛土	BA3	-
畦畔盛土	BA4	-
路床盛土(路盤用砂)	YB2	-
切土法面仕上	CL2	-
盛土法面仕上	BL2	-
畦畔法面仕上	BL4	0.9
筋工芝	LI	-
筋工芝	YB3	-
作業土工		
機械掘削(床掘)	CA4-1	0.8
埋戻	R A	0.3
基面修正	CL1	1.1

SP.9(N0.35+3.097)

GH=7.918
FH=8.513

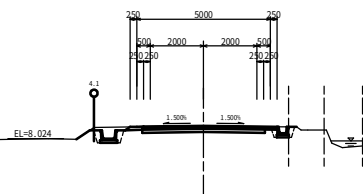

DL=6.000

二次施工(赤)		
不良土掘削	CA2-1	-
機械掘削	CA4-1	1.3
路肩盛土	BA1-1	-
路床盛土	BA2-1	-
路体盛土	BA2-2	-
法面盛土	BA3	-
畦畔盛土	BA4	-
路床盛土(路盤用砂)	YB2	-
切土法面仕上	CL2	-
盛土法面仕上	BL2	-
畦畔法面仕上	BL4	0.6
筋工芝	LI	-
筋工芝	YB3	-
作業土工		
機械掘削(床掘)	CA4-1	0.8
埋戻	R A	0.3
基面修正	CL1	1.1


県営北東北地区中山間地域総合整備事業
北東北中山間 第55号工事
SP.9(N0.35+3.097) ~ N0.38

図面の名称
断面図(12/14)
縮尺 1:100
図面番号
5-12

測量
設計
製図
図複写
上北農林水産事務所
青森県


凡例
境界線
用地幅

NO.41
GH=7.924
FH=8.521

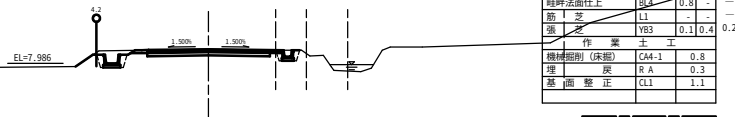


二次施工(赤)		
不良土掘削	CA2-1	-
機械掘削	CA4-1	1.4
路肩盛土	BA1-1	-
路床盛土	BA2-1	-
路体盛土	BA2-2	-
法面盛土	BA3	-
畦畔盛土	BA4	-
路床盛土(路盤用砂)	YB2	-
切土法面仕上	CL2	0.1
盛土法面仕上	BL2	0.4
畦畔法面仕上	BL4	0.8
筋工芝	LI	-
筋工芝	YB3	0.1
作業土工		
機械掘削(床掘)	CA4-1	0.8
埋戻	R A	0.3
基面整正	CL1	1.1

SP.11(NO.42+14.921)
GH=7.972
FH=8.690

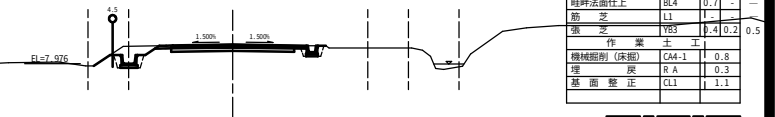


二次施工(赤)		
不良土掘削	CA2-1	-
機械掘削	CA4-1	1.7
路肩盛土	BA1-1	-
路床盛土	BA2-1	-
路体盛土	BA2-2	-
法面盛土	BA3	-
畦畔盛土	BA4	-
路床盛土(路盤用砂)	YB2	-
切土法面仕上	CL2	0.4
盛土法面仕上	BL2	0.2
畦畔法面仕上	BL4	0.7
筋工芝	LI	-
筋工芝	YB3	0.4
作業土工		
機械掘削(床掘)	CA4-1	0.8
埋戻	R A	0.3
基面整正	CL1	1.1

NO.40
GH=7.876
FH=8.453

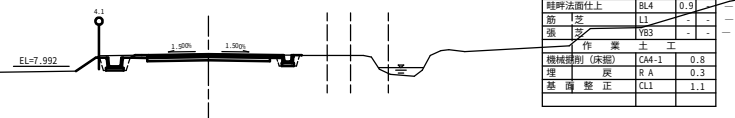


二次施工(赤)		
不良土掘削	CA2-1	-
機械掘削	CA4-1	1.3
路肩盛土	BA1-1	-
路床盛土	BA2-1	-
路体盛土	BA2-2	-
法面盛土	BA3	-
畦畔盛土	BA4	-
路床盛土(路盤用砂)	YB2	-
切土法面仕上	CL2	-
盛土法面仕上	BL2	-
畦畔法面仕上	BL4	0.9
筋工芝	LI	-
筋工芝	YB3	-
作業土工		
機械掘削(床掘)	CA4-1	0.8
埋戻	R A	0.3
基面整正	CL1	1.1

NO.42
GH=8.032
FH=8.618

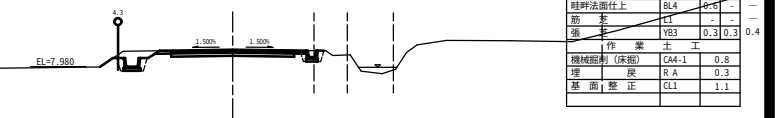


二次施工(赤)		
不良土掘削	CA2-1	-
機械掘削	CA4-1	1.6
路肩盛土	BA1-1	-
路床盛土	BA2-1	-
路体盛土	BA2-2	-
法面盛土	BA3	-
畦畔盛土	BA4	-
路床盛土(路盤用砂)	YB2	-
切土法面仕上	CL2	0.3
盛土法面仕上	BL2	0.3
畦畔法面仕上	BL4	0.6
筋工芝	LI	-
筋工芝	YB3	0.3
作業土工		
機械掘削(床掘)	CA4-1	0.8
埋戻	R A	0.3
基面整正	CL1	1.1

NO.39
GH=7.873
FH=8.442

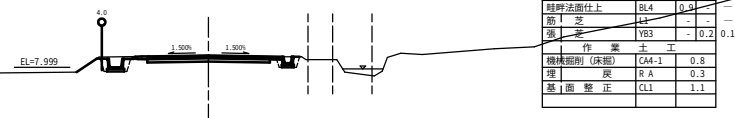


二次施工(赤)		
不良土掘削	CA2-1	-
機械掘削	CA4-1	1.3
路肩盛土	BA1-1	-
路床盛土	BA2-1	-
路体盛土	BA2-2	-
法面盛土	BA3	-
畦畔盛土	BA4	-
路床盛土(路盤用砂)	YB2	-
切土法面仕上	CL2	-
盛土法面仕上	BL2	0.2
畦畔法面仕上	BL4	0.9
筋工芝	LI	-
筋工芝	YB3	0.2
作業土工		
機械掘削(床掘)	CA4-1	0.8
埋戻	R A	0.3
基面整正	CL1	1.1

BC.11(NO.41+16.024)
GH=8.022
FH=8.599

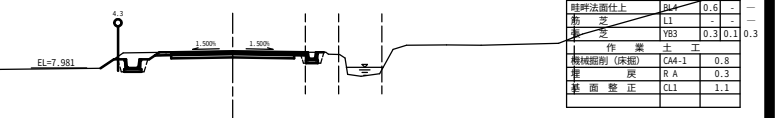

二次施工(赤)		
不良土掘削	CA2-1	-
機械掘削	CA4-1	1.5
路肩盛土	BA1-1	-
路床盛土	BA2-1	-
路体盛土	BA2-2	-
法面盛土	BA3	-
畦畔盛土	BA4	-
路床盛土(路盤用砂)	YB2	-
切土法面仕上	CL2	0.3
盛土法面仕上	BL2	0.1
畦畔法面仕上	BL4	0.6
筋工芝	LI	-
筋工芝	YB3	0.3
作業土工		
機械掘削(床掘)	CA4-1	0.8
埋戻	R A	0.3
基面整正	CL1	1.1





EC.10(NO.38+1.946)
GH=7.841
FH=8.459

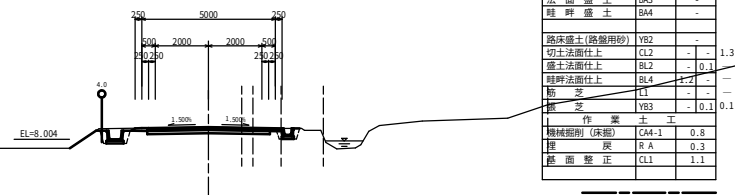

二次施工(赤)		
不良土掘削	CA2-1	-
機械掘削	CA4-1	1.3
路肩盛土	BA1-1	-
路床盛土	BA2-1	-
路体盛土	BA2-2	-
法面盛土	BA3	-
畦畔盛土	BA4	-
路床盛土(路盤用砂)	YB2	-
切土法面仕上	CL2	-
盛土法面仕上	BL2	0.1
畦畔法面仕上	BL4	1.2
筋工芝	LI	-
筋工芝	YB3	0.1
作業土工		
機械掘削(床掘)	CA4-1	0.8
埋戻	R A	0.3
基面整正	CL1	1.1

凡例	
境界線	用地幅
---	---

県宮北東北地区中山間地域総合整備事業 北東北中山間 第55号工事 EC.10(NO.38+1.946)~SP.11(NO.42+14.921)	
図面の名称	図面番号
構造：乙供1 横断面図(13/14) 縮尺 1:100	5-13
測量	令和 年 月 日 終了
設計	
製原図	
図複写	
上北農林水産事務所	
青森県	

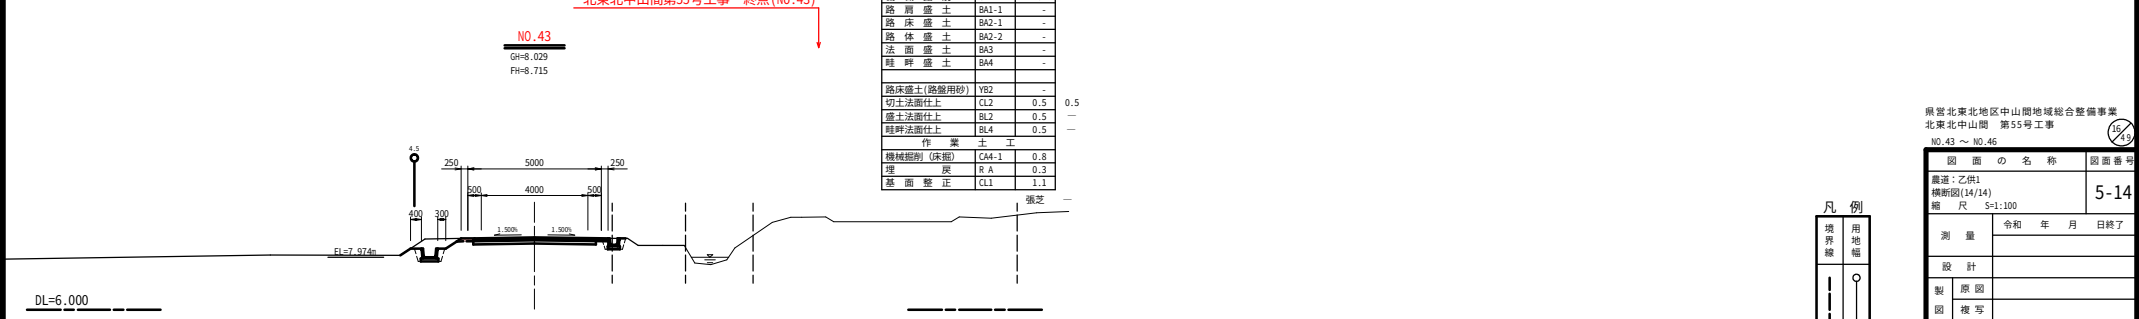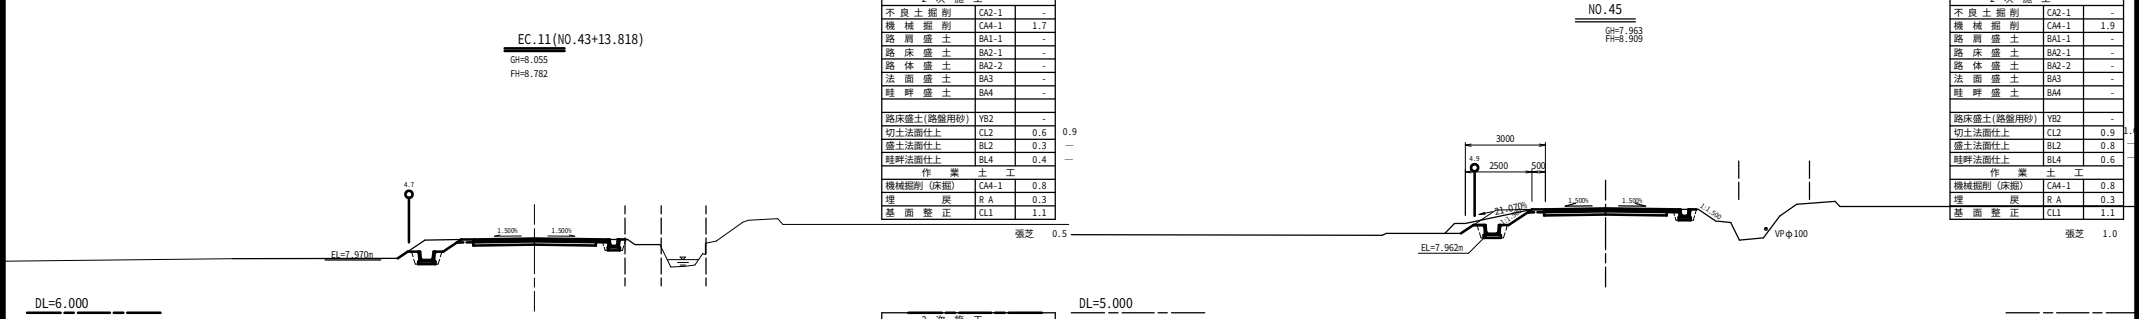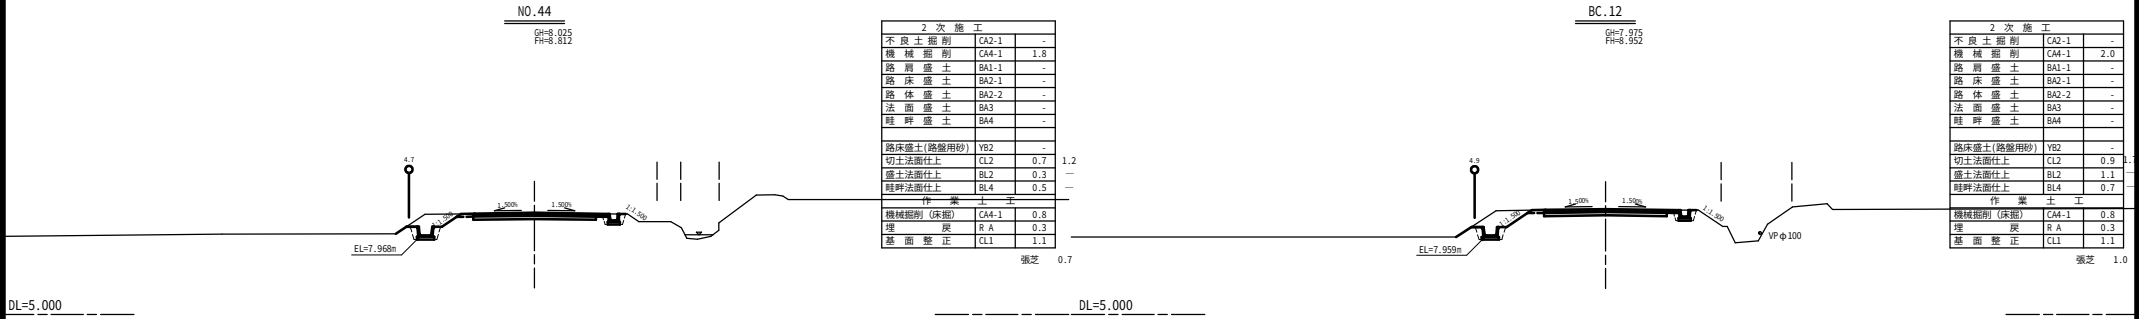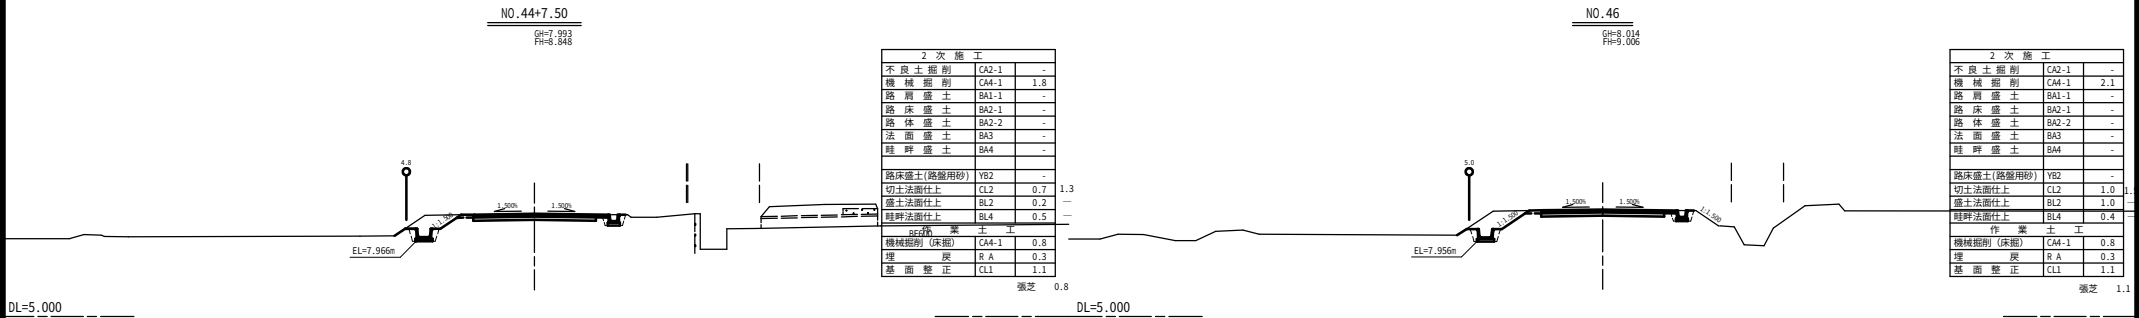

県宮北東北地区中山間地域総合整備事業
北東北中山間 第55号工事

NO.43 ~ NO.46

図 面 の 名 称 図面番号

5-14

測量 令和 年 月 日終了

設計

製 原 図

図 複 写

上北農林水産事務所


青 森 県

進入路工 (1 / 2)

S=1:50


進入路側溝埋設型平面図

Aタイプ

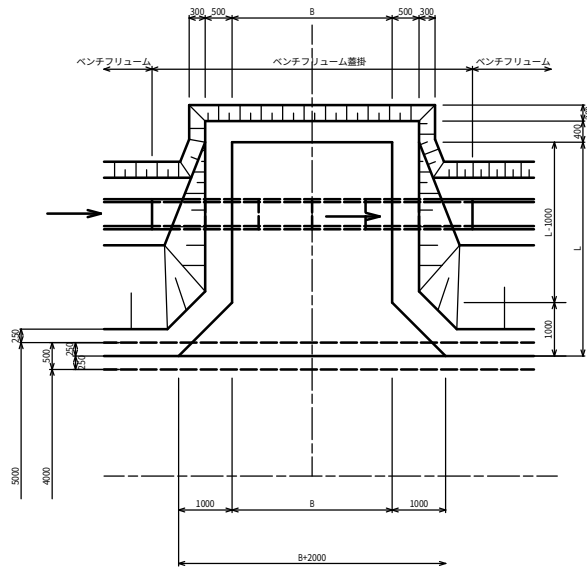


進入路側溝露出型平面図

Bタイプ

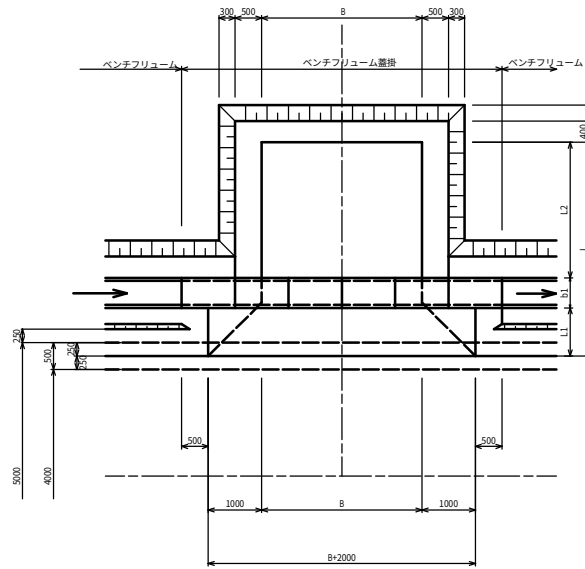


進入路側路肩側溝型平面図

Cタイプ

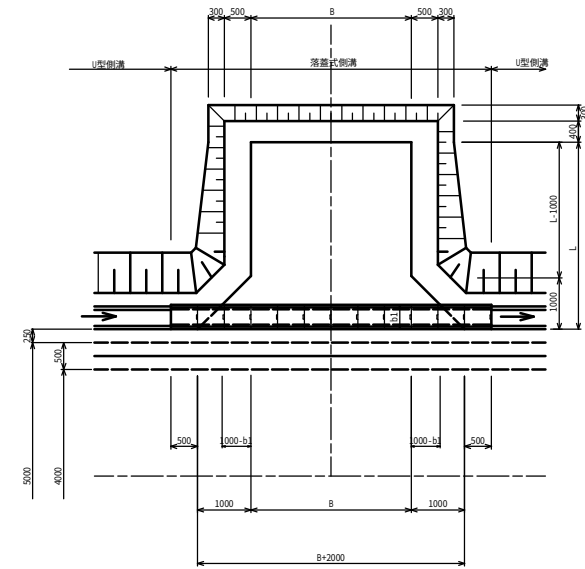


進入路側溝埋設型側面図

Aタイプ

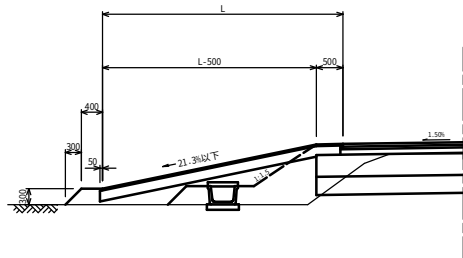


進入路側溝露出型側面図

Bタイプ

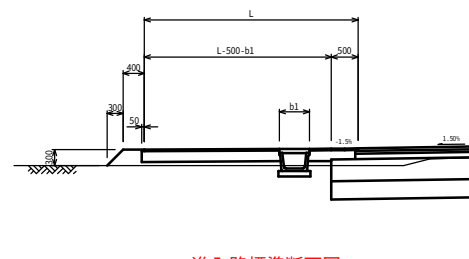


進入路側路肩側溝型側面図

Cタイプ

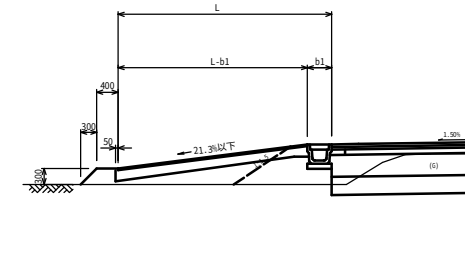

進入路標準断面図

S=1:50

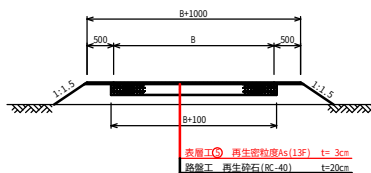

県営北東北地区中山間地域総合整備事業
北東北中山間 第55号工事
NO.22 ~ NO.44

図面の名称		図面番号
測量：乙供1 設計：乙供1 図原：乙供1 図複：乙供1 縮尺：1:50		6-1
測量	令和 年 月 日 終了	
設計		
図原		
図複		
上北農林水産事務所		
青 森 県		

進 入 路 工 (2 / 2)

施 工 一 覧 表

名 称	測 点	左右	タイプ	B(m)	L(m)	L1(m)	L2(m)	側 溝		路盤面積 (m2)	表層面積 (m2)	備 考
								側溝種別	暗 渠			
第 1号進入路工	NO. 1 + 5.0	右	Aタイプ	3.000	5.000	—	—	—	—	16.5	16.0	路盤工：一次施工 舗装工：三次施工
第 2号進入路工	NO. 5 +10.0	右	Aタイプ	3.000	4.000	—	—	BF500	蓋(1.0m/枚) 6 枚	12.4	12.0	路盤工：一次施工 舗装工：三次施工
第 3号進入路工	NO. 6 +10.0	右	Cタイプ	3.000	3.000	—	—	落蓋300B	蓋(0.5m/枚) 12 枚	8.2	7.9	路盤工：一次施工 舗装工：三次施工
第 4号進入路工	NO.11 +15.5	右	Cタイプ	3.000	3.000	—	—	落蓋450	蓋(0.5m/枚) 12 枚	7.2	7.4	路盤工：一次施工 舗装工：三次施工
第 5号進入路工	NO.25 +13.0	左	Aタイプ	3.000	6.000	—	—	ポリ管φ300	L=8.0m	19.6	19.0	路盤工：二次施工 舗装工：三次施工
第 6号進入路工	NO.27 + 8.0	左	Aタイプ	3.000	3.000	—	—	—	—	10.3	10.0	路盤工：二次施工 舗装工：三次施工
第 7号進入路工	NO.27 +18.0	左	Aタイプ	3.000	3.000	—	—	BF500	蓋(1.0m/枚) 5 枚	10.3	10.0	路盤工：二次施工 舗装工：三次施工

施 工 一 覧 表

名 称	測 点	左右	タイプ	B(m)	L(m)	L1(m)	L2(m)	側溝 (二次施工)		路盤面積 (m2)		表層面積 (m2)		備 考
								側溝種別	蓋版枚数	一次施工	二次施工	二次施工	三次施工	
第19号進入路工	NO.29 +19.0	左	Bタイプ	3.000	3.000	—	—	BF500	5	—	8.7	—	8.3	
第20号進入路工	NO.32 + 1.0	左	Bタイプ	3.000	3.000	—	—	BF500	5	—	8.7	—	8.3	
第21号進入路工	NO.35 +10.5	左	Bタイプ	3.000	3.000	—	—	BF500	5	—	8.7	—	8.3	
第22号進入路工	NO.35 +18.5	左	Bタイプ	3.000	3.000	—	—	BF500	5	—	8.7	—	8.3	
第23号進入路工	NO.38 + 1.0	左	Bタイプ	3.000	3.000	—	—	BF500	5	—	8.7	—	8.3	
第24号進入路工	NO.40 +11.0	左	Bタイプ	3.000	3.000	—	—	BF500	5	—	8.7	—	8.3	
第25号進入路工	NO.43	左	Aタイプ	3.000	3.000	—	—	BF500	5	—	10.4	—	10.0	

県営北東北地区中山間地域総合整備事業
北東北中山間 第55号工事

図 面 の 名 称		図面番号
農道：乙供 1 進入路工 (2/4) 縮 尺 NON SCALE		6-2
測 量	令和 年 月 日 終了	
設 計		
製 図		
図 複 写		
上北農林水産事務所		
青 森 県		

35/49