



令和8年度 交通安全対策工事	
工事番号	起 第60-1号
路線名	国道338号
施行箇所	上北郡おいらせ町一川目 地内
位置図	縮尺 1:25,000
図面番号	3 葉中 1
上北県土整備事務所	
青 森 県	

位置図

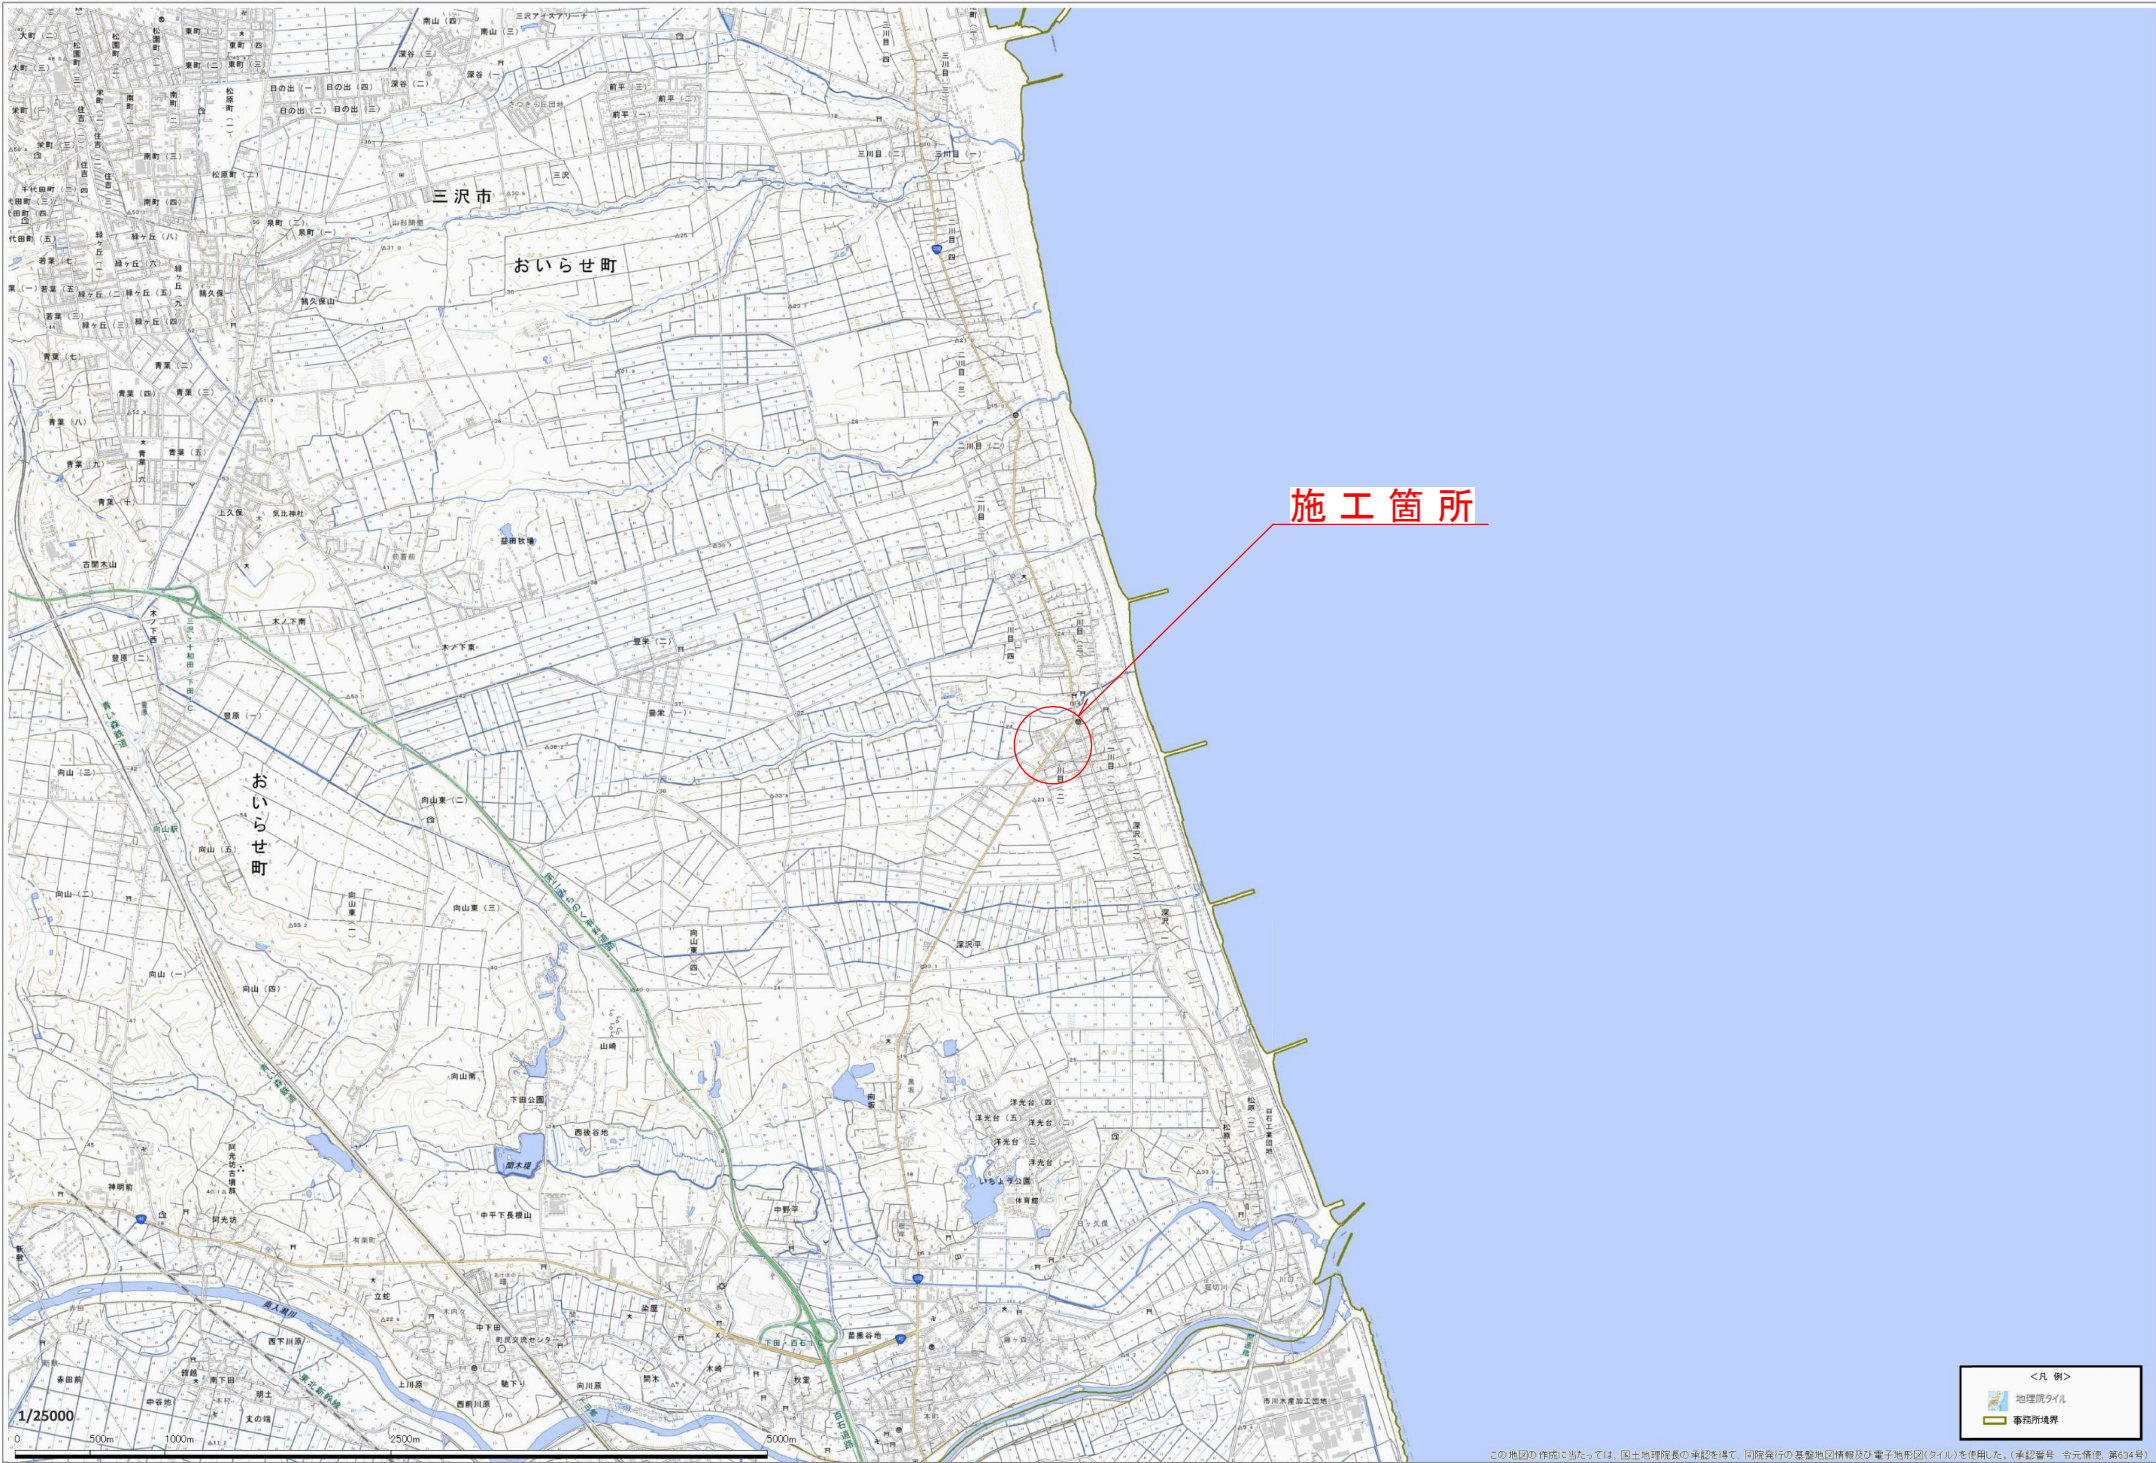

令和8年度 交通安全対策工事	
工事番号	起 第60-1号
路線名	国道338号
施行箇所	上北郡おいらせ町一川目 地内
平面図	縮尺 1:500
図面番号	3 葉中 2
上北県土整備事務所	
青	森 県

平面图

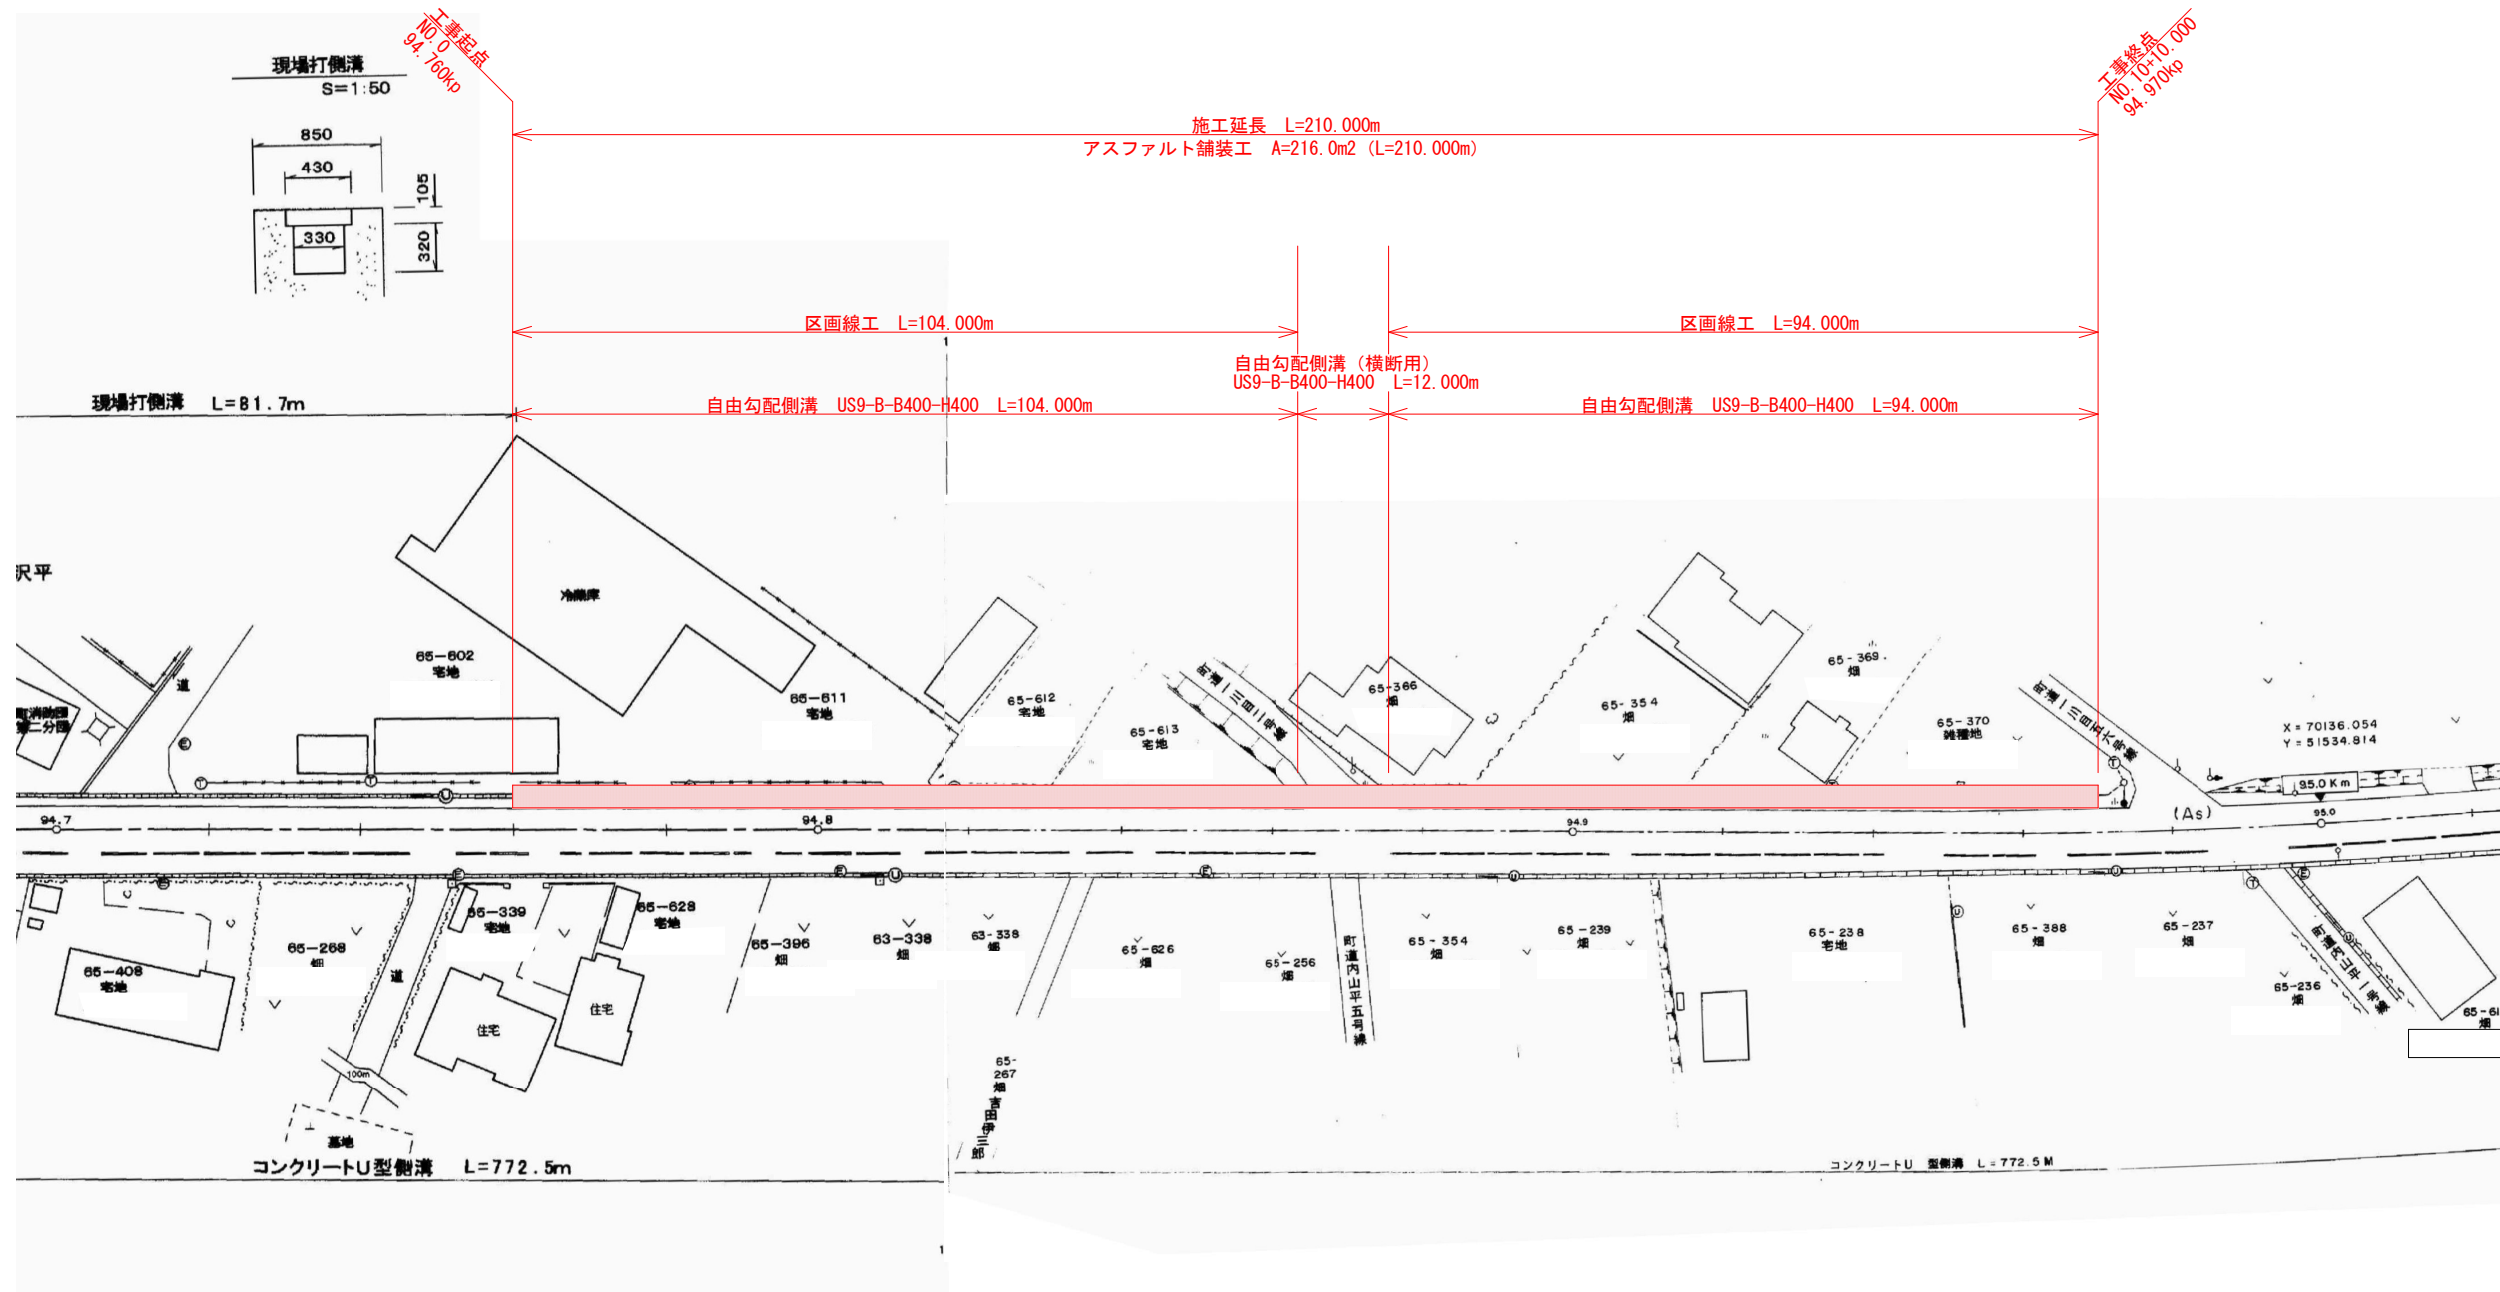

令和8年度 交通安全対策工事	
工事番号	起 第60-1号
路線名	国道338号
施行箇所	上北郡おいらせ町一川目 地内
標準横断面	縮尺 1:25
図面番号	3 葉中 3
上北県土整備事務所	
青 森 県	

標準横断面

