



令和8年度 交通安全施設整備 工事	
工事番号	緑交安第23-1号
路線名	国道394号
施工箇所	青森県上北郡七戸町字西上川原
平面図	縮尺 S=1:500
図面番号	13 葉中 1
上北県土整備事務所	
青 森 県	
BP ~ NO.10	

1/24

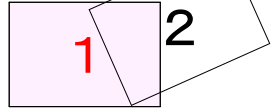

計画平面図（1工区）

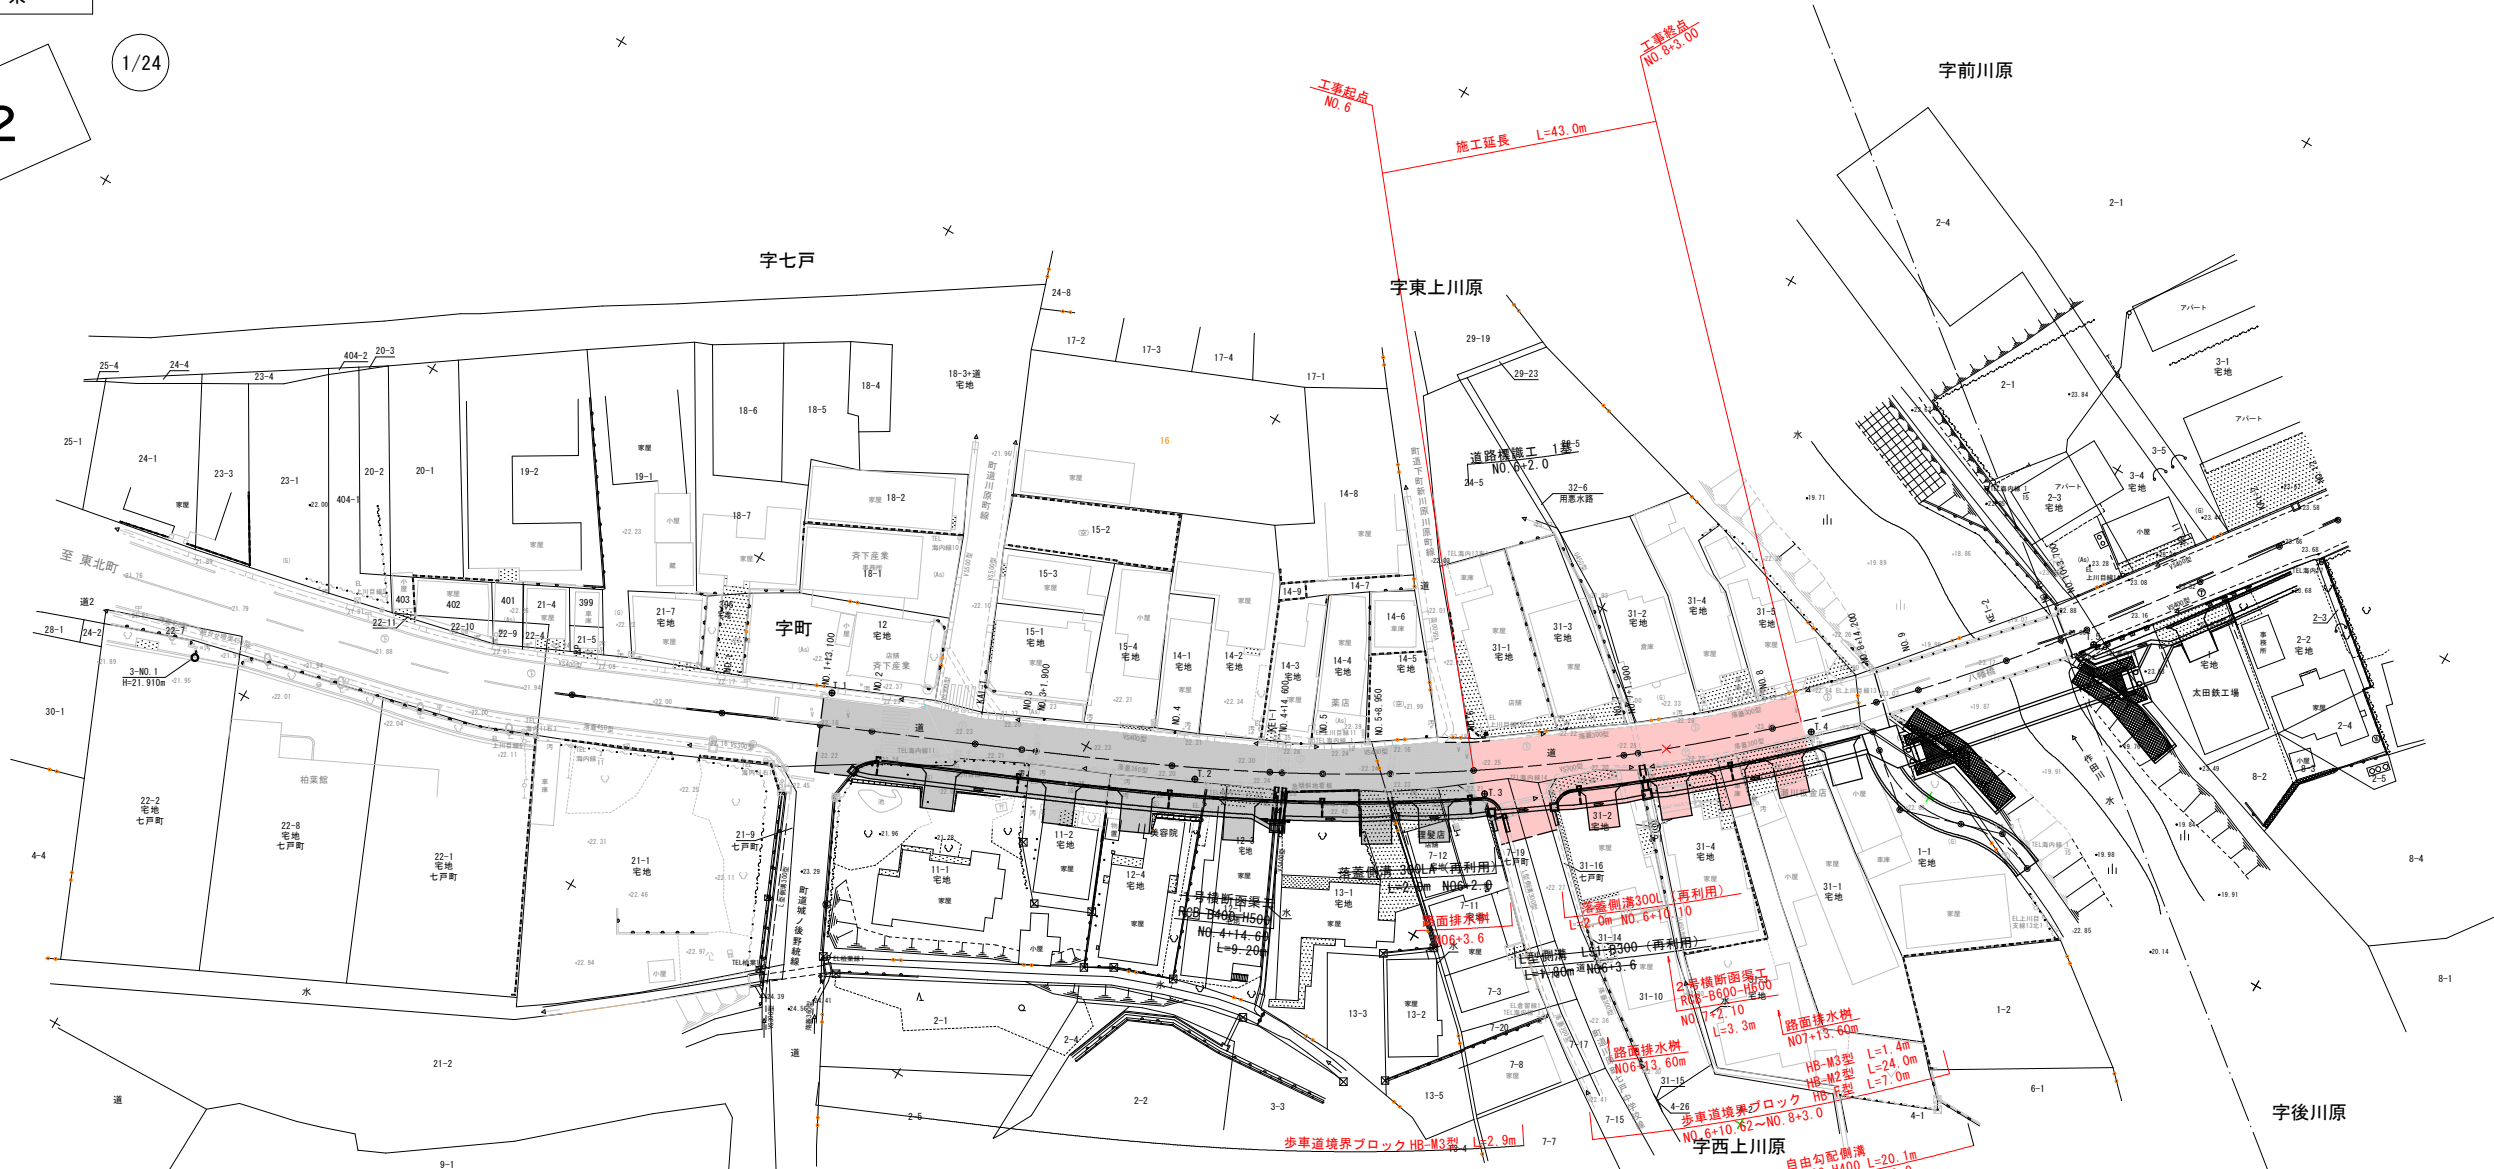

IPN0	IP1		Y	1.005	1.005
K N O	1-1	1-2	L c	99.286	
I A	31-07-12		C L	177.718	
R	255.000	255.000	T c	90.679	90.679
L	39.216	39.216	S	39.205	39.205
Δ R	0.251	0.251	W	71.075	
X M	19.604	19.604	A	100.000	100.000
X	39.193	39.193			

第3種通路工
NO 6+16.3

第3種通路工
NO 7+5.6

第3種通路工
NO 7+13.3

第3種通路工
NO 8+1.0

第3種通路工
NO 8+7.9

第3種通路工（河川沿路）
NO 6+12.742


令和8年度 交通安全施設整備 工事		
工事番号	線交安第23-1号	
路線 河川 名	国道394号	
施 工 区 所	青森県上北郡七戸町字西上川原	
縦断 図（1）	縮尺	V=1:100 H=1:500
図面番号	13 葉中 2	
上北県土整備事務所		
青 森 県		

BP ~ NO.10

3/24

縦断図 1/2

V=1:100
H=1:500

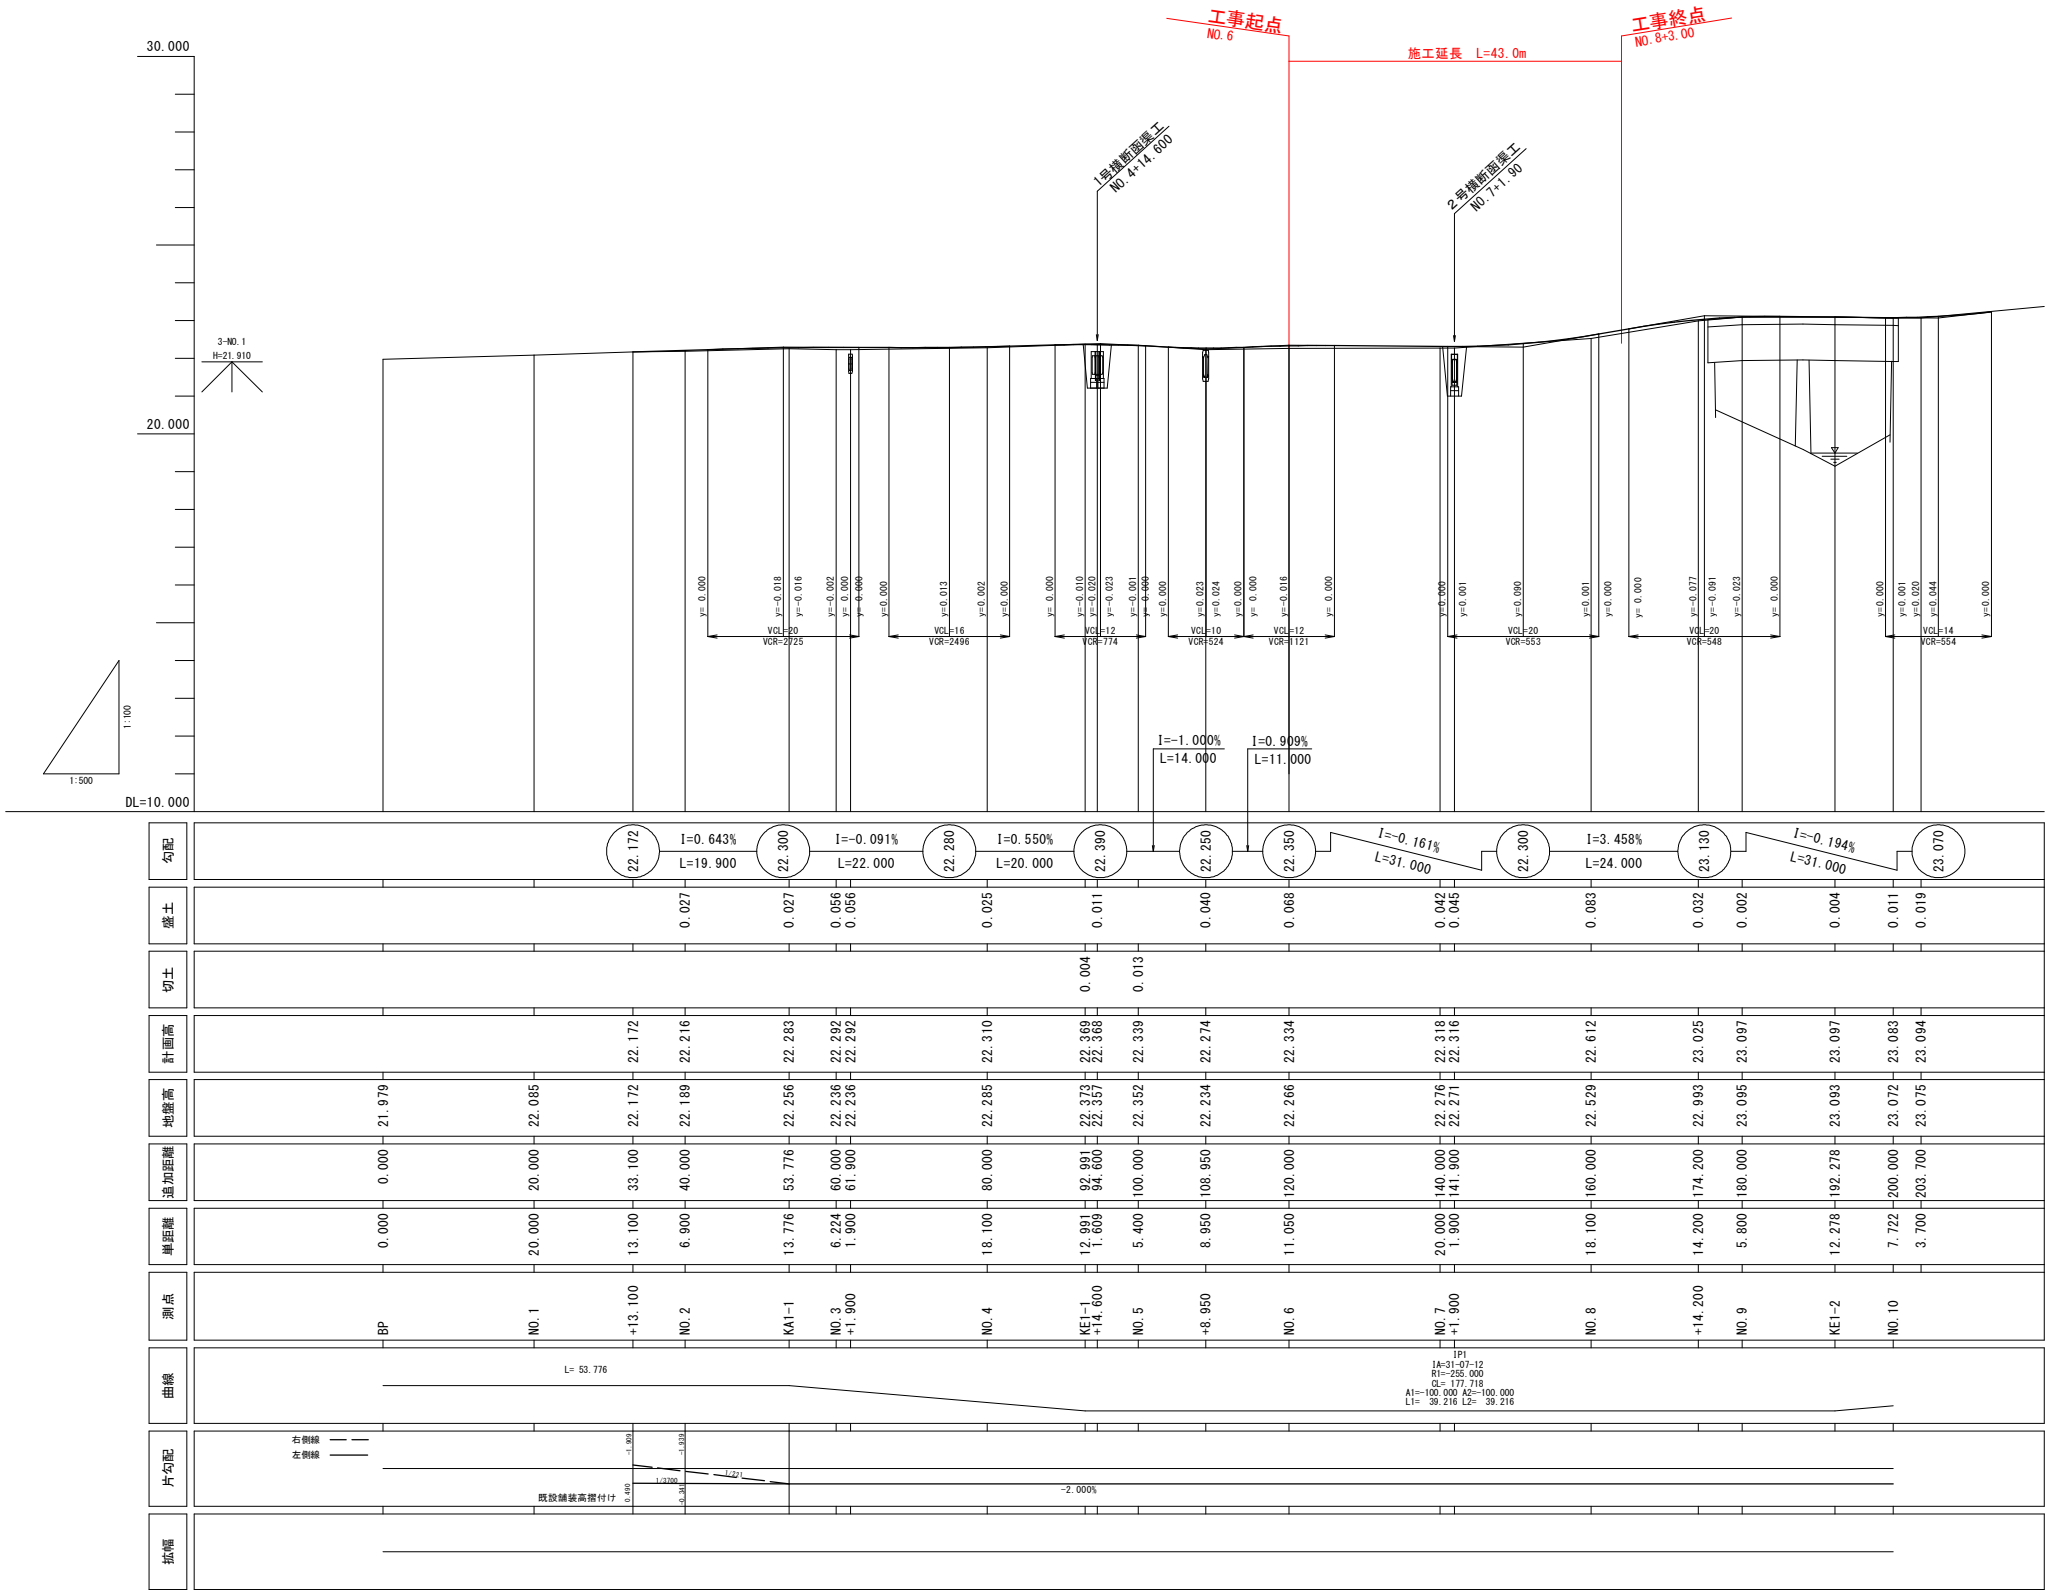

令和8年度 交通安全施設整備 工事		
工事番号	線交安第23-1号	
路線 河川名	国道394号	
施工 箇所	青森県上北郡七戸町字西上川原	
標準横断面図	縮尺 図 示	
図面番号	13 葉 中 3	
上北県土整備事務所		
青 森 県		

5/24

標準横断面図

S=1:50

H.23舗装工事設計の手引き - 参考 -


設計条件	
道路区分	第3種第3級
交通区分	N3交通
設計速度	V=40km/h
設計荷重	T-25
設計CBR	3%
目標TA	17
凍結深	60cm

40以上100未満(台/日・方向)

(暫定)

工種	種別	施工厚	TA	
表層工	⑤ガラス入再生密粒度AS13F	t = 3 cm	3×1	3
表層工	⑦ガラス入再生密粒度AS13	t = 4 cm	4×1	4
上層路盤工	粒度調整碎石 M-25	t = 11 cm	11×0.35	3.85
下層路盤工	再生碎石 RC-40	t = 25 cm	25×0.25	6.25
凍上抑制層	路盤用 砂	t = 19 cm		
		Σt = 62 cm	17.1	

DL=20.000

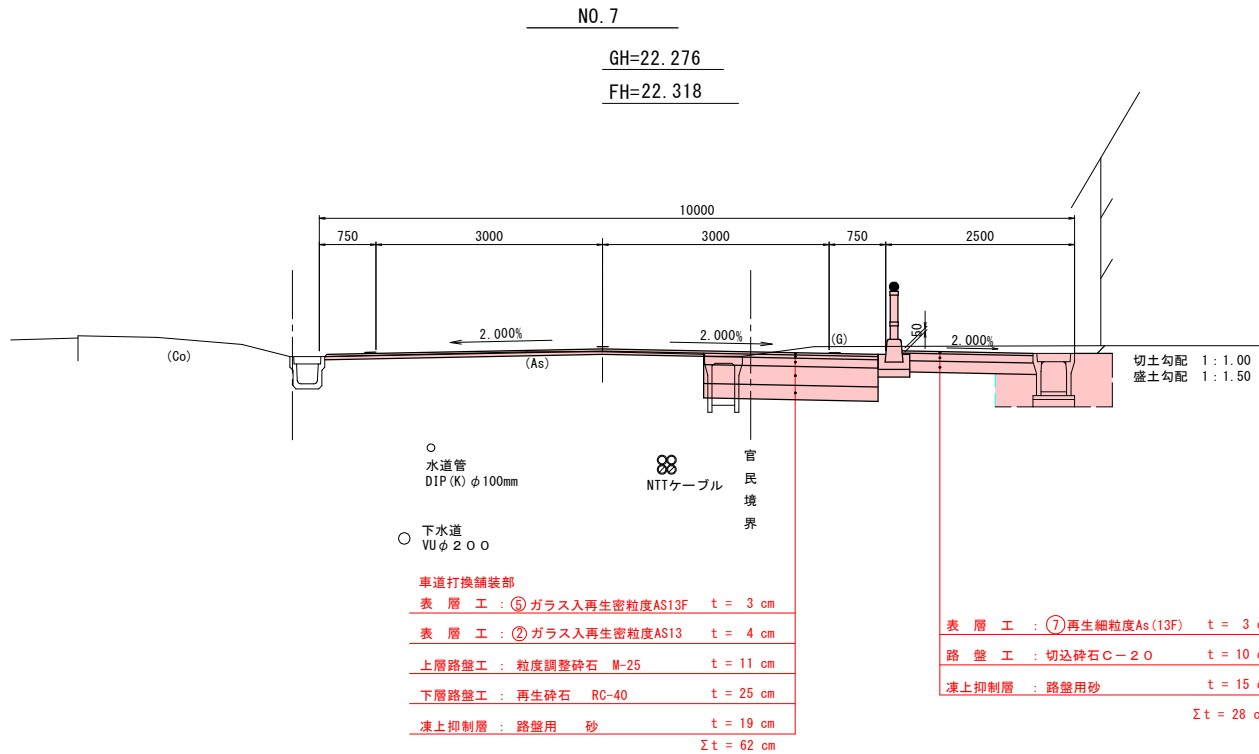

令和8年度 交通安全施設整備 工事	
工事番号	縦交安第23-1号
路線名	国道394号
施工区	青森県上北郡七戸町字西上川原
横断図(2)	縮尺 S=1:100
図面番号	13 葉中 4
上北県土整備事務所	
青 森 県	


NO.4+14.600 ~ NO.9

7/24

工事起点

NO. 6

GH=22.256
FH=22.334



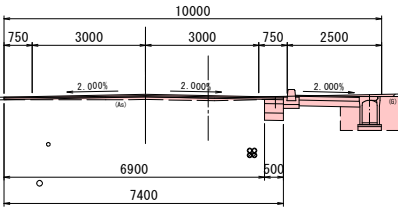


NO.6+00		単位
機械掘削	CA1	1.7 m2
機械床堀	CA2	0.5 m2
埋戻し	RA	0.8 m2
歩道盛土	B1	0.000 m2
路肩盛土	B2	0.000 m2
切土法面	CL	0.1 m
盛土法面	BL	0.000 m
車道表層幅	W1	7.400 m
車道打替幅	W2	0.500 m
上層路盤工 (補足)	S1	0.31 m2
上層路盤工幅 (補足)	W3	6.90 m

NO.5+8.95		単位
機械掘削	CA1	2.5 m2
機械床堀	CA2	0.3 m2
埋戻し	RA	0.5 m2
歩道盛土	B1	0.000 m2
路肩盛土	B2	0.000 m2
切土法面	CL	0.1 m
盛土法面	BL	0.000 m
車道表層幅	W1	7.350 m
車道打替幅	W2	1.780 m
上層路盤工 (補足)	S1	0.13 m2
上層路盤工幅 (補足)	W3	5.29 m


NO.5+00		単位
機械掘削	CA1	3.0 m2
機械床堀	CA2	0.3 m2
埋戻し	RA	0.5 m2
歩道盛土	B1	0.000 m2
路肩盛土	B2	0.000 m2
切土法面	CL	0.1 m
盛土法面	BL	0.000 m
車道表層幅	W1	6.900 m
車道打替幅	W2	1.720 m
上層路盤工 (補足)	S1	0.000 m2
上層路盤工幅 (補足)	W3	0.000 m

NO.4+14.6		単位
機械掘削	CA1	3.5 m2
機械床堀	CA2	0.6 m2
埋戻し	RA	1.0 m2
歩道盛土	B1	0.000 m2
路肩盛土	B2	0.000 m2
切土法面	CL	0.000 m
盛土法面	BL	0.000 m
車道表層幅	W1	6.820 m
車道打替幅	W2	0.970 m
上層路盤工 (補足)	S1	0.06 m2
上層路盤工幅 (補足)	W3	5.85 m

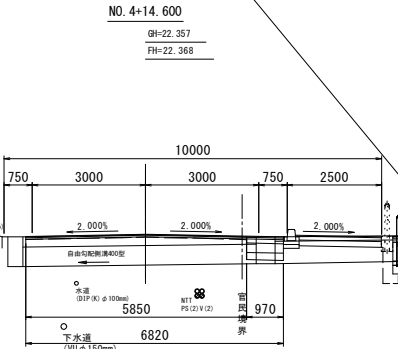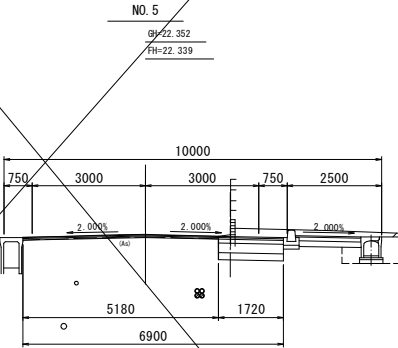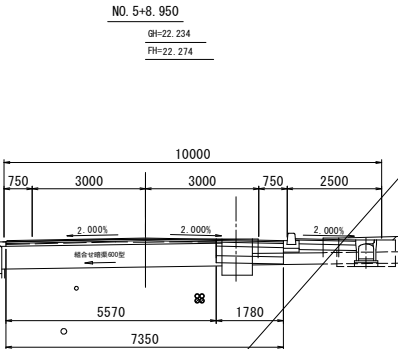


NO. 9

GH=23.095
FH=23.097

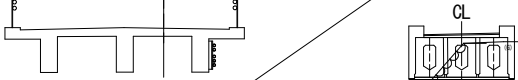

NO. 8+14.200

GH=22.993
FH=23.025

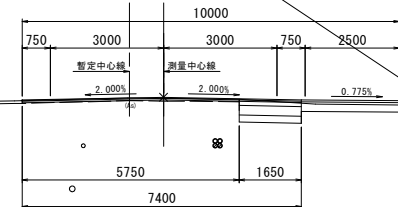


NO.8+14.20		単位
機械掘削	CA1	1.4 m2
機械床堀	CA2	0.0 m2
埋戻し	RA	0.0 m2
歩道盛土	B1	0.000 m2
路肩盛土	B2	0.000 m2
切土法面	CL	0.000 m
盛土法面	BL	0.000 m
車道表層幅	W1	7.400 m
車道打替幅	W2	1.650 m
上層路盤工 (補足)	S1	0.10 m2
上層路盤工幅 (補足)	W3	5.75 m

工事終点

NO. 8+3.000

NO. 8


GH=22.529
FH=22.612

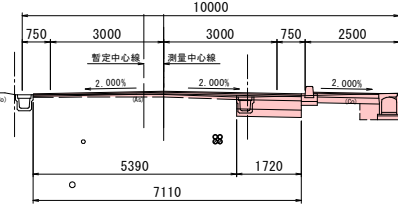

NO.8+00		単位
機械掘削	CA1	1.8 m2
機械床堀	CA2	0.3 m2
埋戻し	RA	0.5 m2
歩道盛土	B1	0.000 m2
路肩盛土	B2	0.000 m2
切土法面	CL	0.000 m
盛土法面	BL	0.000 m
車道表層幅	W1	7.110 m
車道打替幅	W2	1.720 m
上層路盤工 (補足)	S1	0.37 m2
上層路盤工幅 (補足)	W3	5.39 m

NO. 7+1.900


GH=22.271
FH=22.316

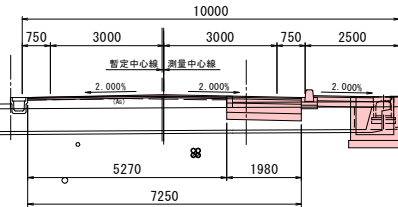

NO.7+1.90		単位
機械掘削	CA1	1.6 m2
機械床堀	CA2	0.4 m2
埋戻し	RA	0.5 m2
歩道盛土	B1	0.000 m2
路肩盛土	B2	0.000 m2
切土法面	CL	0.000 m
盛土法面	BL	0.000 m
車道表層幅	W1	7.250 m
車道打替幅	W2	1.980 m
上層路盤工 (補足)	S1	0.11 m2
上層路盤工幅 (補足)	W3	5.09 m

NO. 7

GH=22.276
FH=22.318

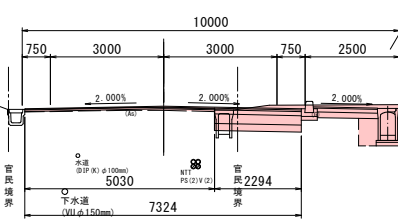


NO.7+00		単位
機械掘削	CA1	3.0 m2
機械床堀	CA2	0.5 m2
埋戻し	RA	0.8 m2
歩道盛土	B1	0.000 m2
路肩盛土	B2	0.000 m2
切土法面	CL	0.1 m
盛土法面	BL	0.000 m
車道表層幅	W1	7.324 m
車道打替幅	W2	2.294 m
上層路盤工 (補足)	S1	0.14 m2
上層路盤工幅 (補足)	W3	5.03 m

令和8年度	交通安全施設整備			工事
工事番号	緑交安第23-1号			
路線 河川	名	国道394号		
施工 箇所	青森県上北郡七戸町字西上川原			
町道交差点詳細図 (NO. 6+7.0)	縮尺	図 示		
図面番号	13 葉中 5			
上北県土整備事務所				
青 森 県				

町道交差点詳細図


平面图

S=1 : 100

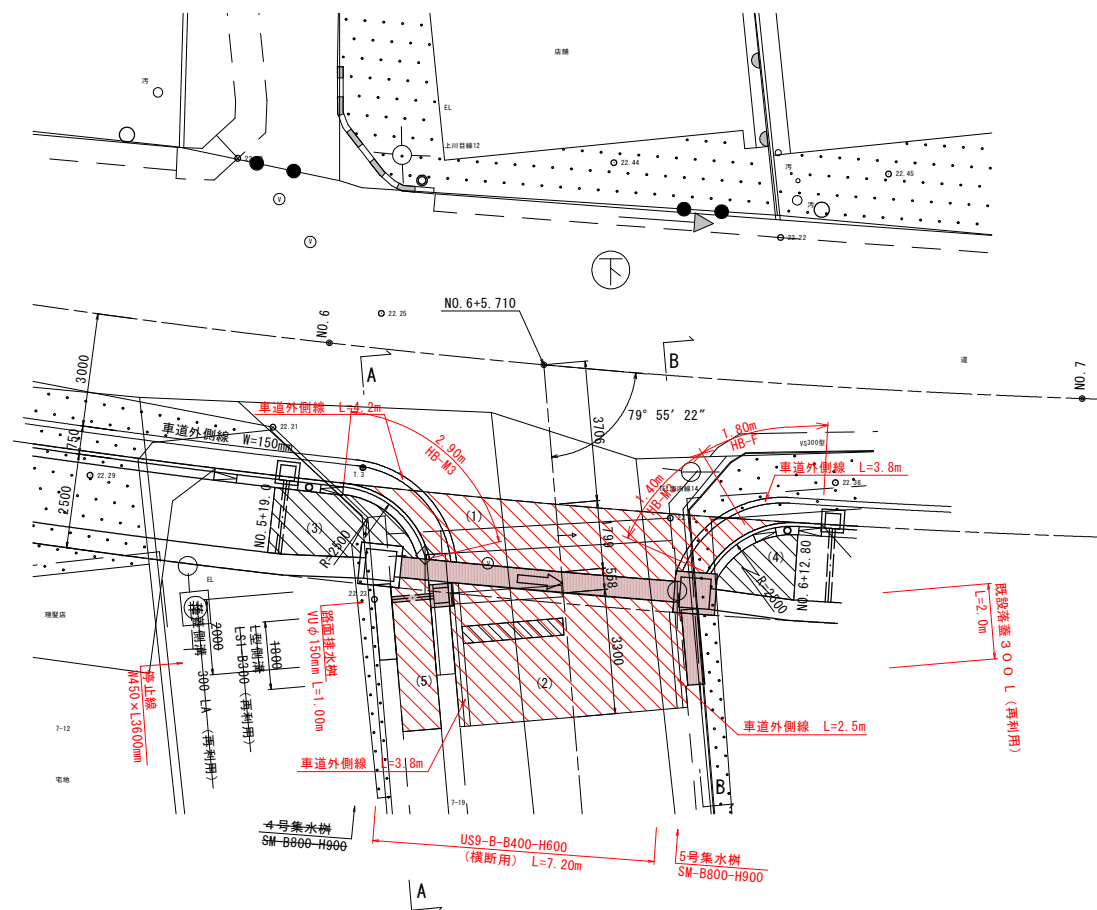


A-A' 断面図

S=1 : 20

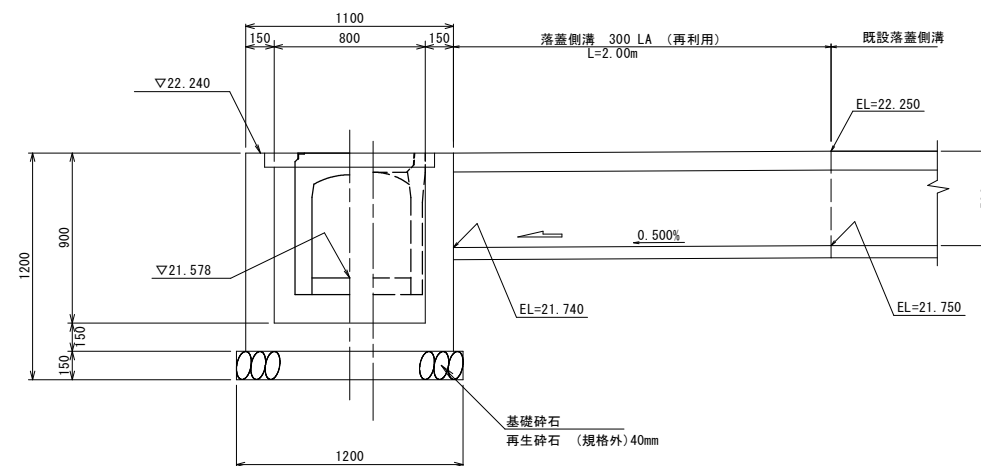


B-B' 断面図

S=1 : 20

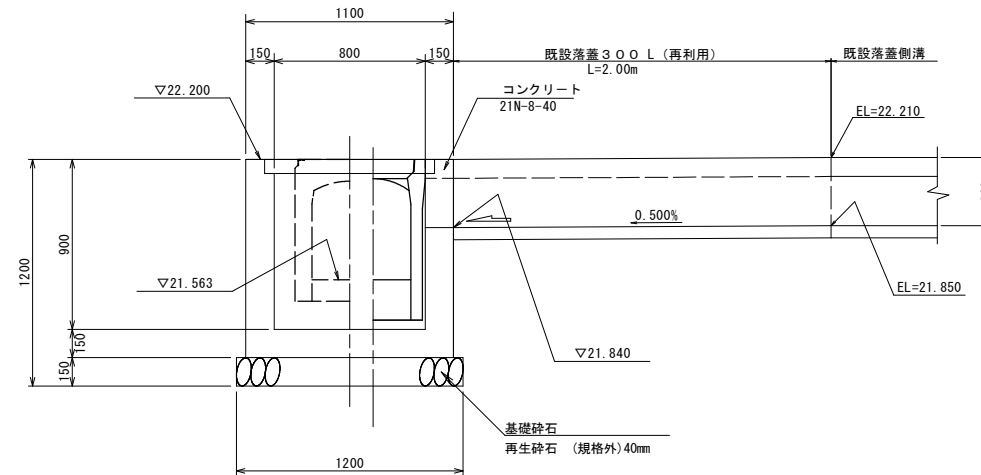

舗装版撤去（町道交差部）

S=1 : 100

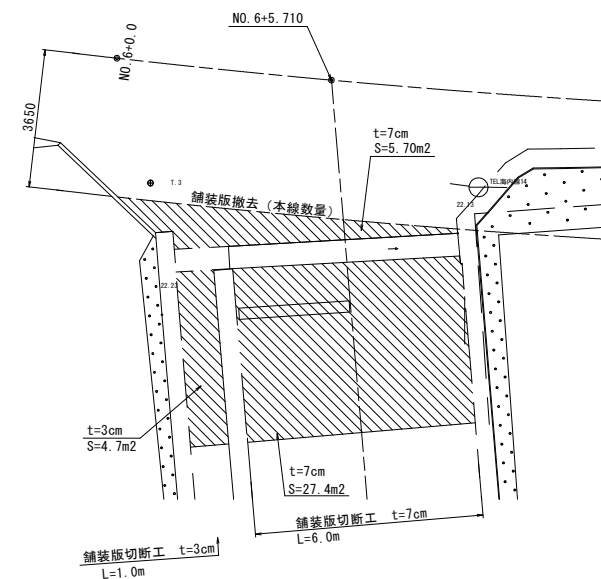

本線舗装



- (1) $S=14.90\text{m}^2$
(2) $S=20.08\text{m}^2$

歩道舗装 (凍上抑制層及び路盤)

- (3) $S=5.17m^2$ ($S=4.72m^2$)
(4) $S=2.66m^3$ ($S=2.38m^3$)
(5) $S=4.03m^2$ ($S=3.64m^2$)

(13/24)



S=1 : 50

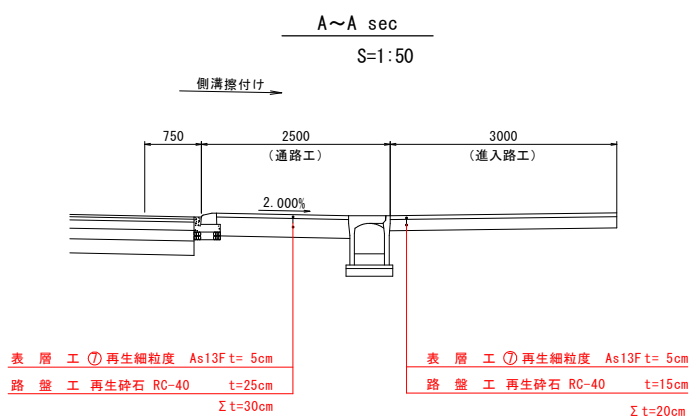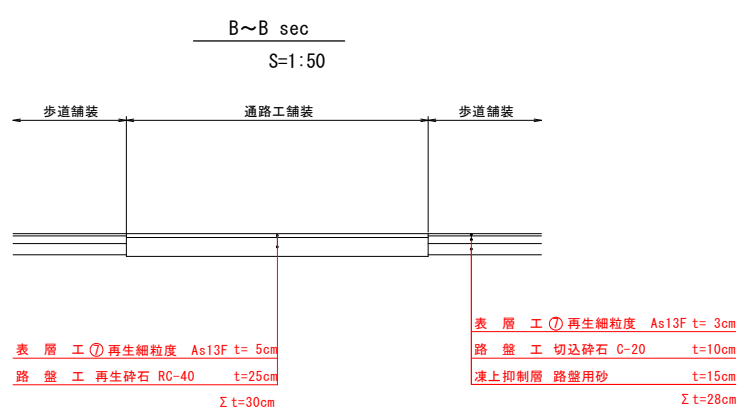
$$S=1 \cdot 50$$


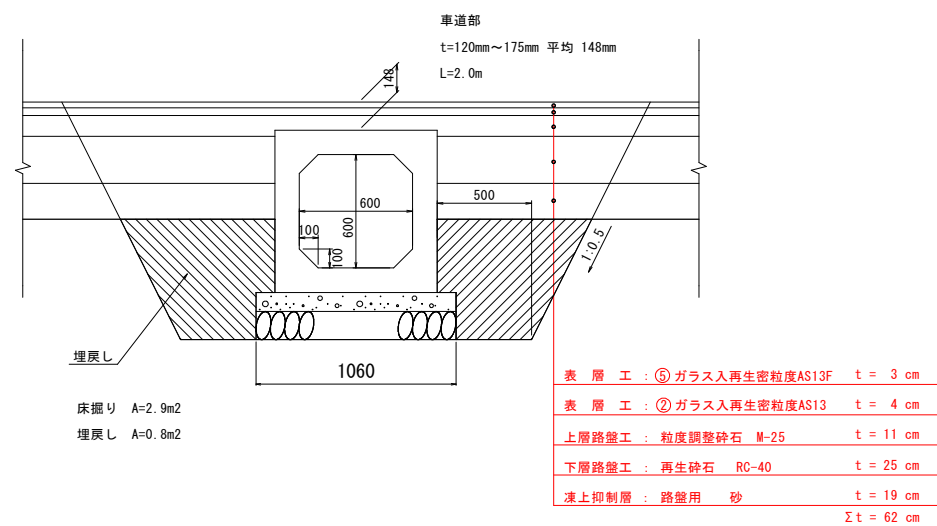
(15/24)

平面図 (2号横断函渠工)


S=1 : 100

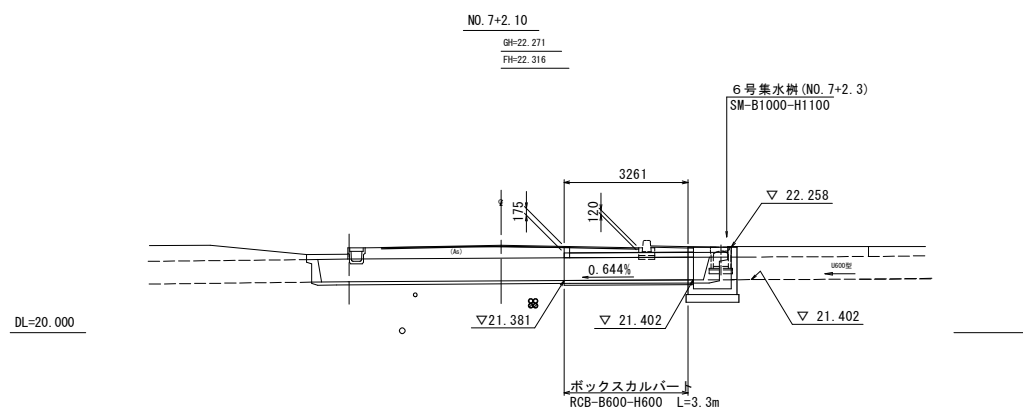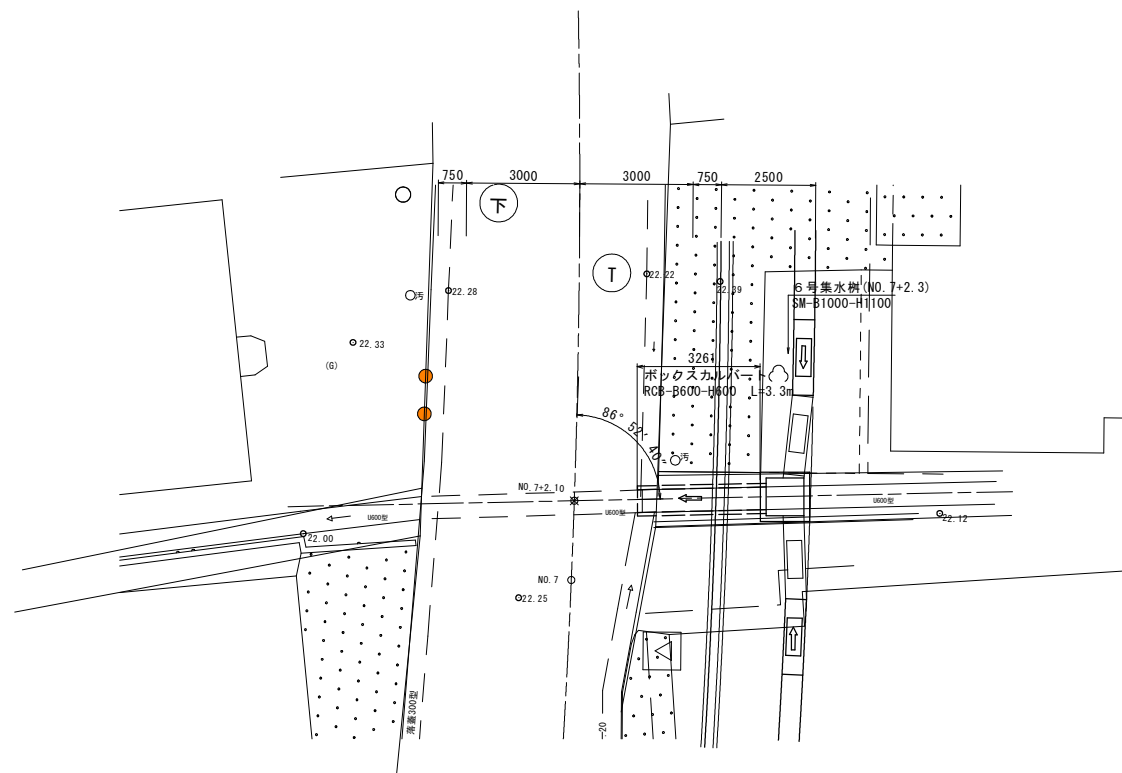

S = 1 : 20



S = 1 : 20

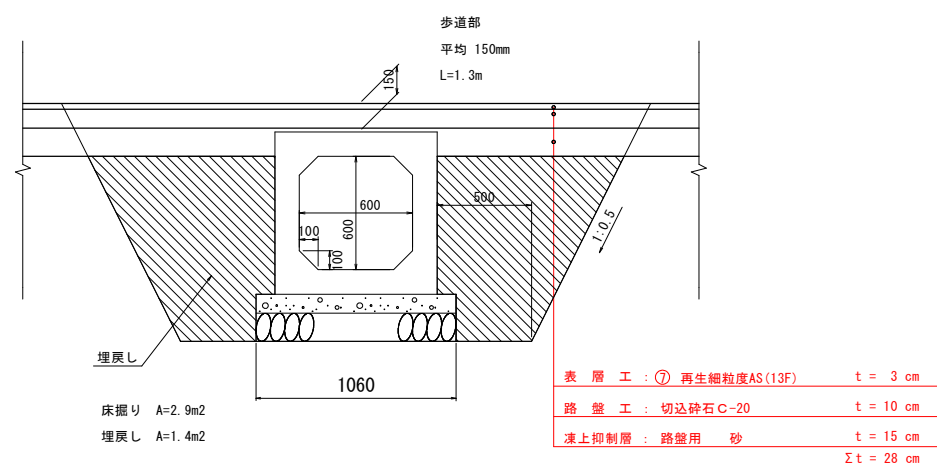

令和8年度 交通安全施設整備 工事			
工事番号		緑交安第23-1号	
路線 河川 名		国道394号	
施 工 箇 所		青森県上北郡七戸町宇西上川原	
排水縦断面図		縮 尺	V=1: 30 H=1:300
図面番号		13 葉 中 8	
上北県土整備事務所			
青 森 県			


17/24

排水縦断面図

V=1:30
H=1:300


1工区 (R)

DL=20.000

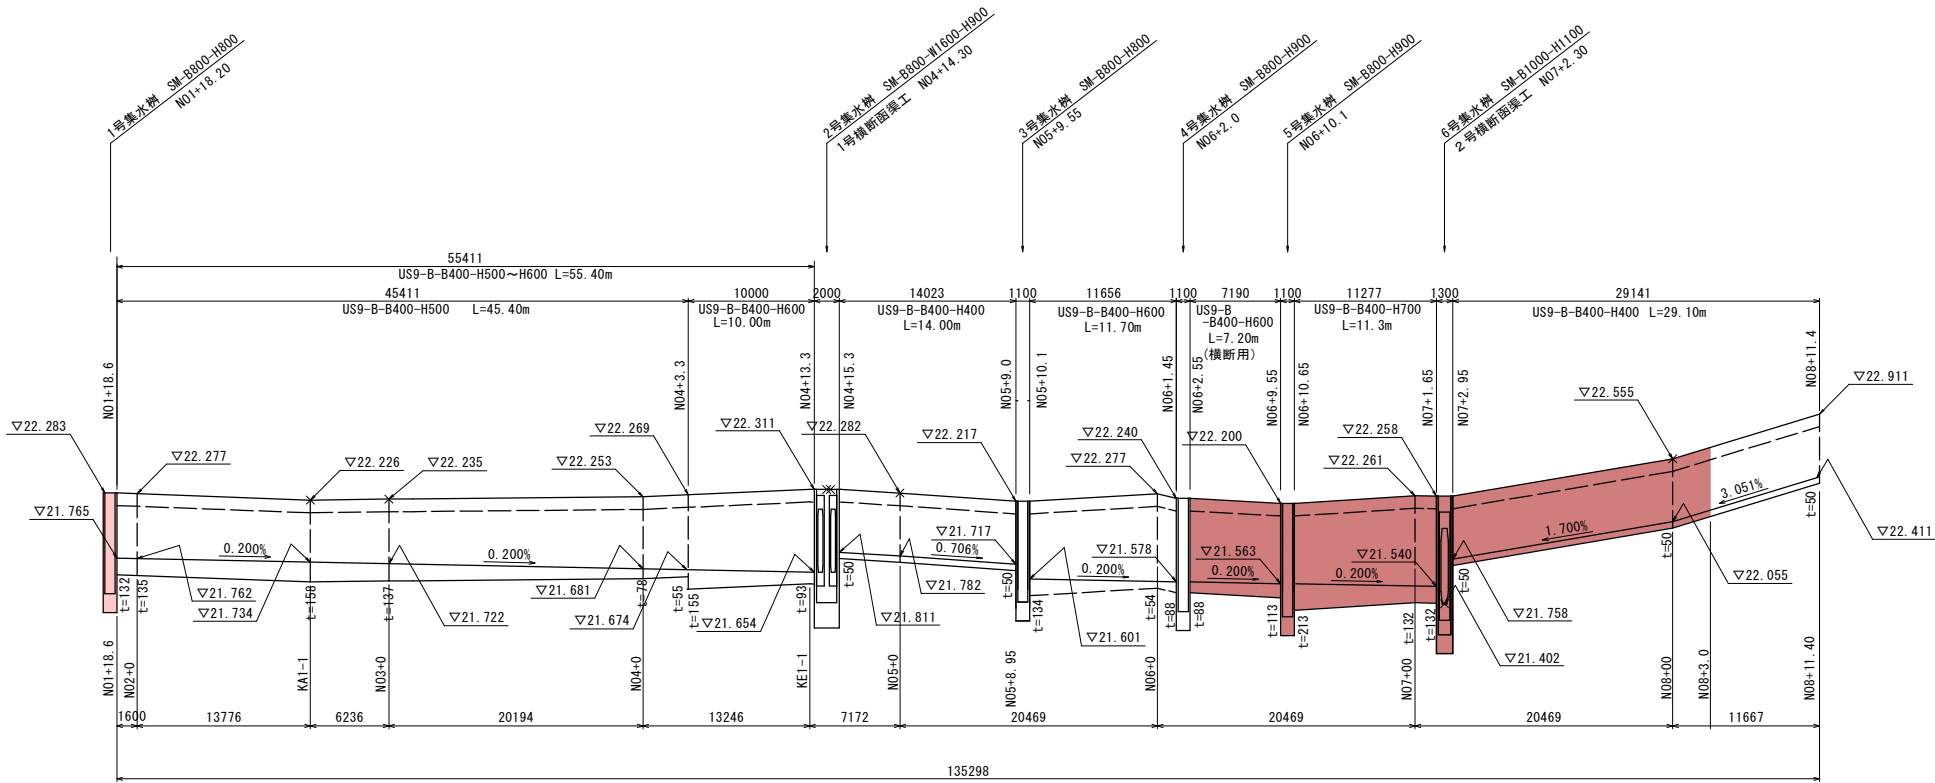

2工区 (R)

DL=20.000

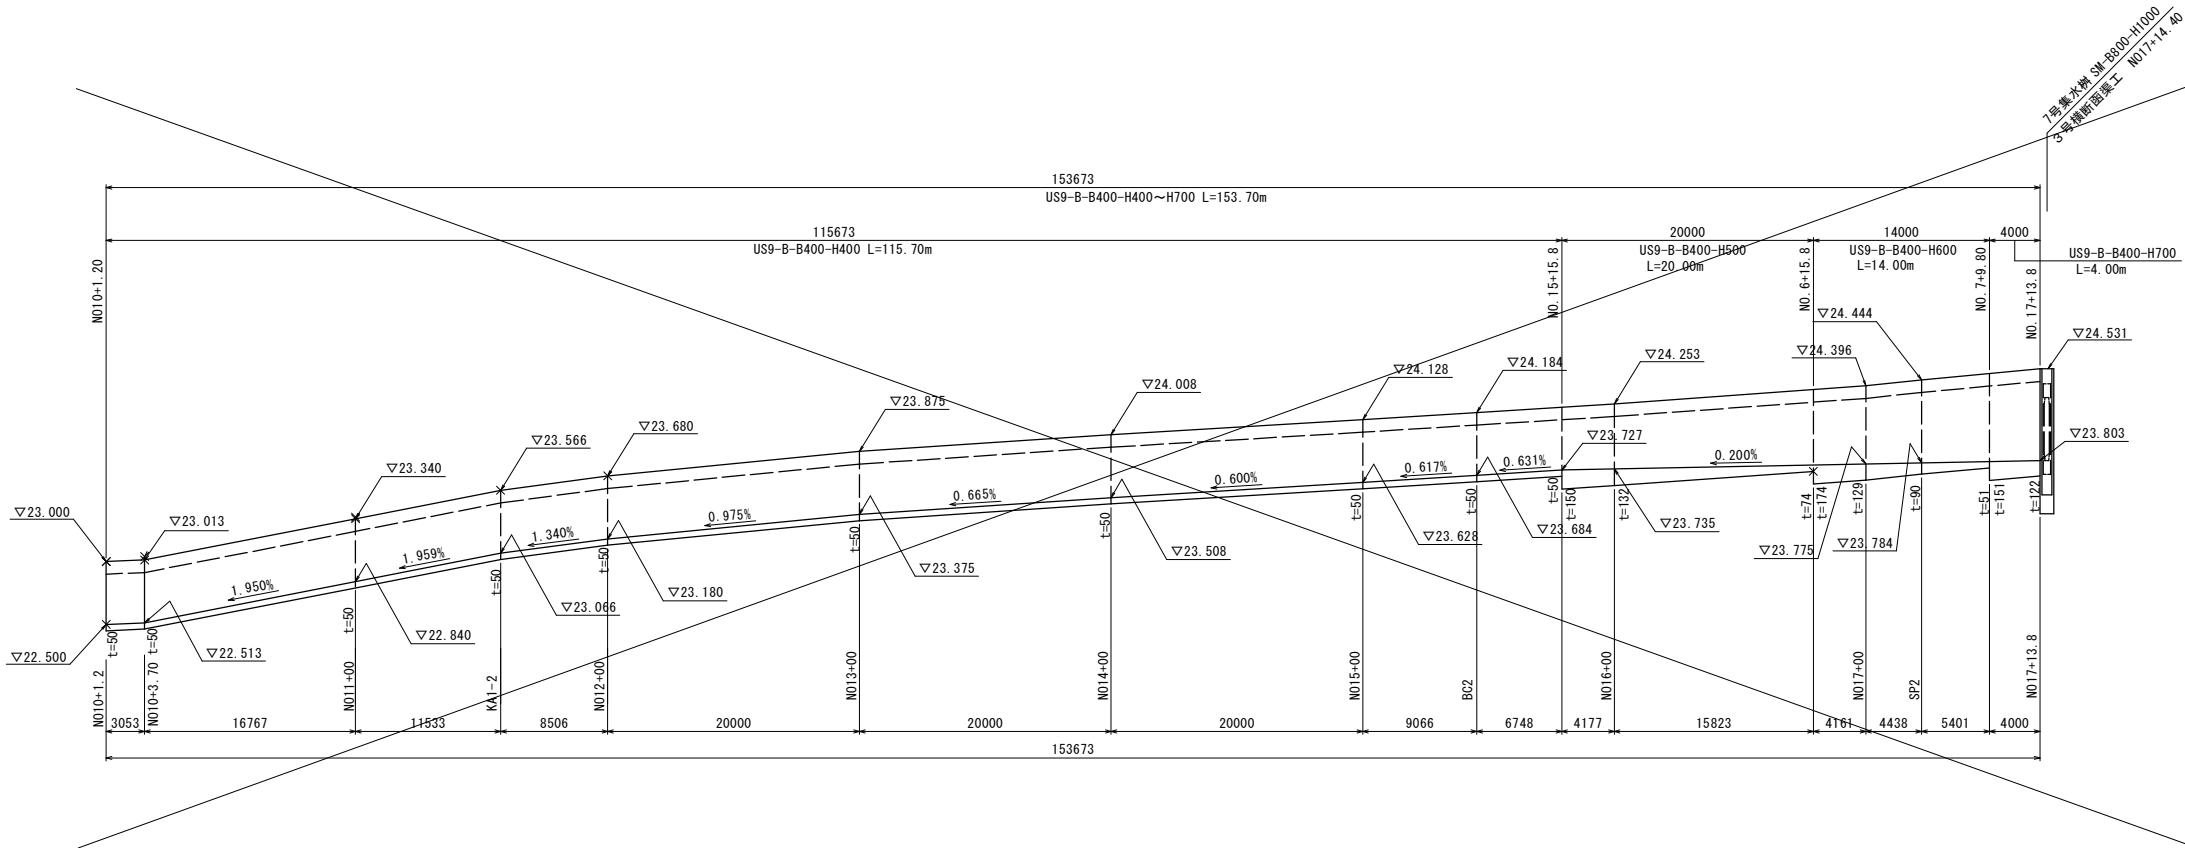


令和8年度 交通安全施設整備 工事	
工事番号	緑交安第23-1号
路線名	国道394号
施工箇所	青森県上北郡七戸町字西上川原
排水工標準図	縮尺 図示
図面番号	13 葉中 9
上北県土整備事務所	
青 森 県	

18/24


排水工標準図

路面排水樹

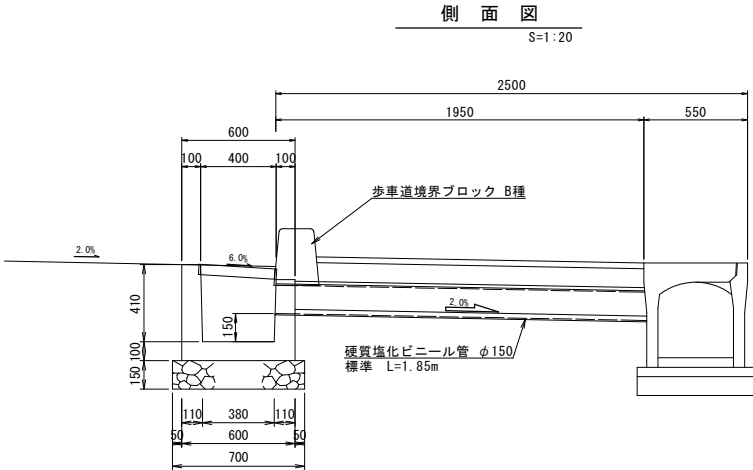


平面図

S=1:10

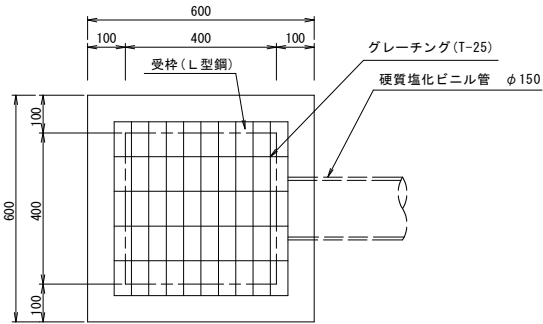

断面図

S=1:10

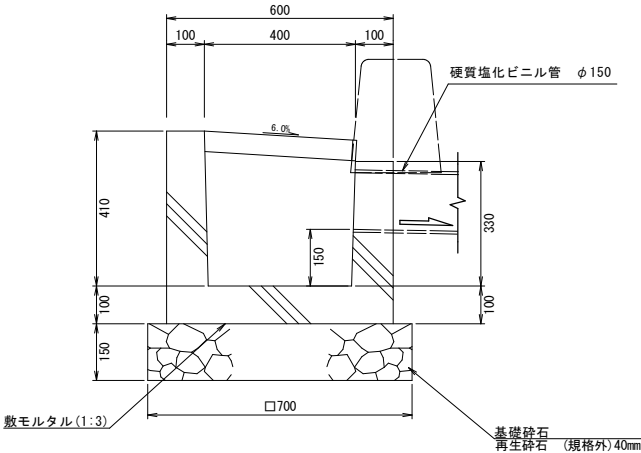


路面排水樹 調書

測点 (1工区)		
NO. 2	+	1.30 R
NO. 3	+	0.00 R
NO. 4	+	0.00 R
NO. 5	+	0.00 R
NO. 5	+	19.30 R
NO. 6	+	3.6 R
NO. 6	+	13.60 R
NO. 7	+	13.60 R
合計 3		

測点 (2工区)		
NO. 11	+	5.00 R
NO. 12	+	6.60 R
NO. 13	+	10.60 R
NO. 14	+	15.60 R
NO. 16	+	0.00 R
NO. 17	+	5.00 R
合計 6		

勾配可変側溝断面図

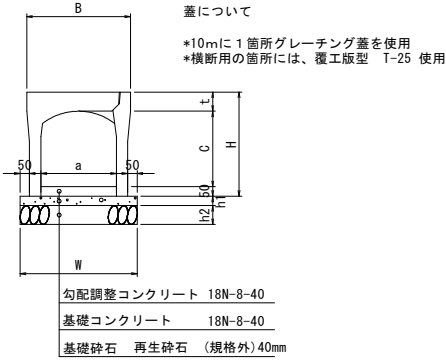


寸法表

規格		B	H	a	c	t	h1	h2	W	備考
縦断用	B300-H300	450	435	300	300	85	50	100	500	
	B400-H400	550	550	400	400	100	50	100	616	
	B400-H500	550	650	400	500	100	50	100	620	
	B400-H600	550	750	400	600	100	50	100	620	
	B400-H700	550	850	400	700	100	50	100	640	
	B400-H800	550	950	400	800	100	50	100	640	
横断用	B400-H400	580	550	400	385	115	100	100	680	
	B400-H600	580	750	400	585	115	100	100	680	
	B400-H700	580	850	400	685	115	100	100	680	


深型落蓋式U型側溝 300LA

S=1:10

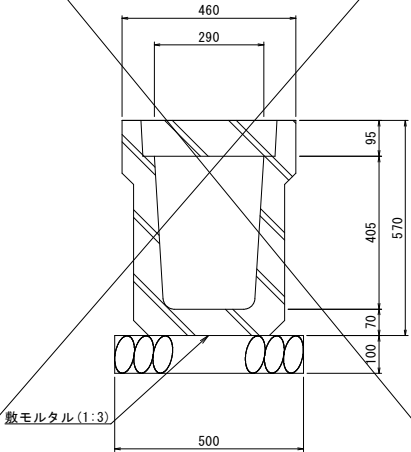


深型落蓋式U型側溝 300L

S=1:10

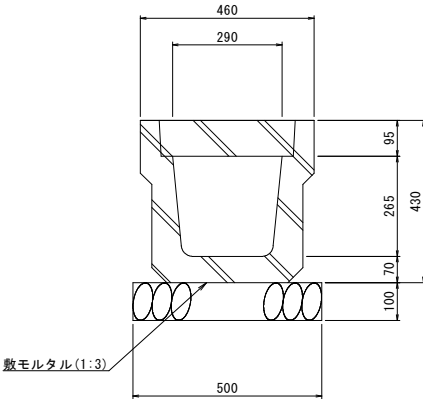

L型側溝 (切下型) LS1-B300

S=1:10

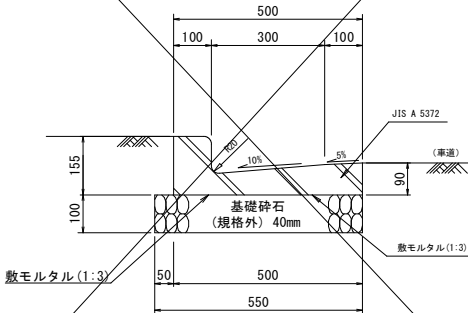


令和8年度 交通安全施設整備 工事		
工事番号	横交安第23-1号	
路線 河川 名	国道394号	
施 工 箇 所	青森県上北郡七戸町字西上川原	
集水樹詳細図（2）	縮 尺	S=1:30
図面番号	13 葉 中 10	
上北県土整備事務所		
青 森 県		

20/24


第5号集水樹 (第1種)

S=1:30

平面図

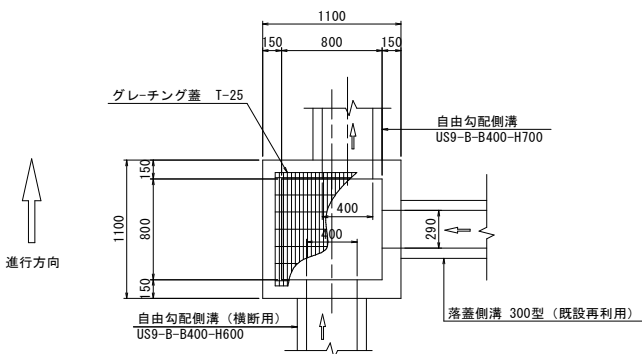


断面図

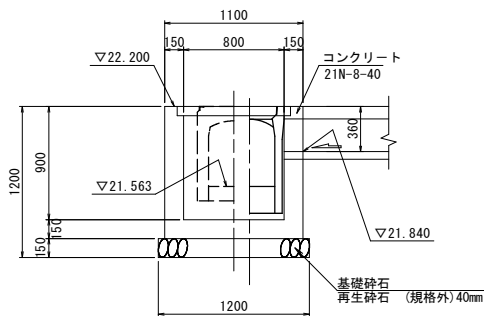


第6号集水樹 (第3種)

S=1:30

平面図

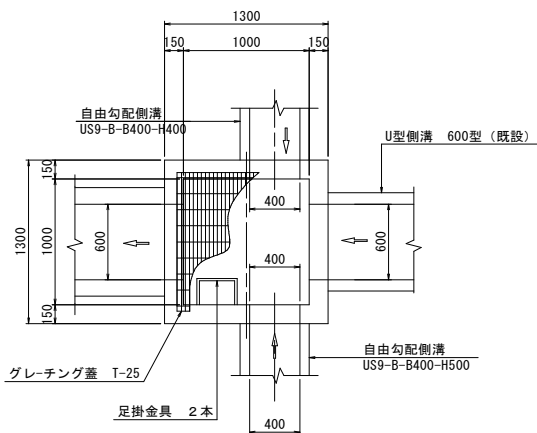

断面図

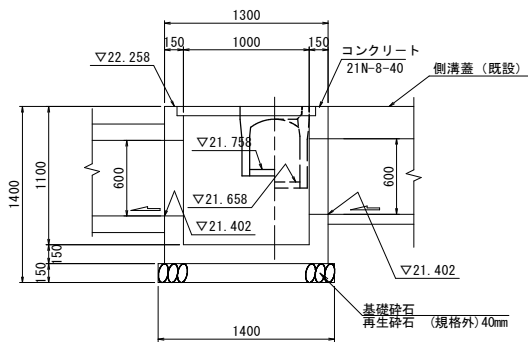


集水樹詳細図 (2)

S=1:30


第7号集水樹 (第1種)

S=1:30

平面図


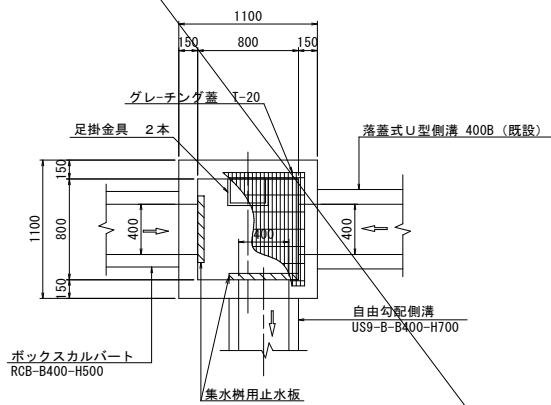


断面図

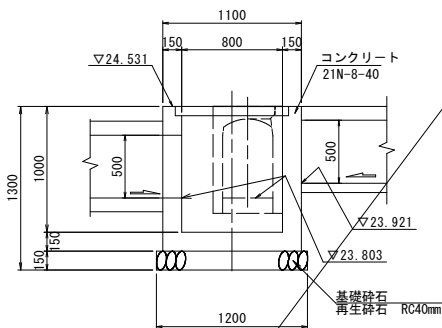



止水板詳細図

S=1:10

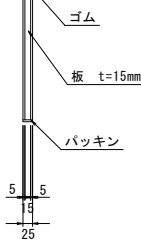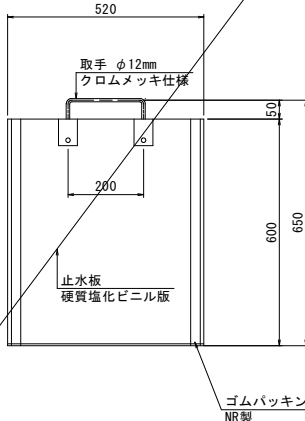


止水枠詳細図

S=1:10

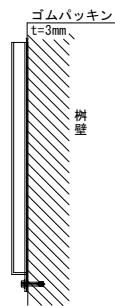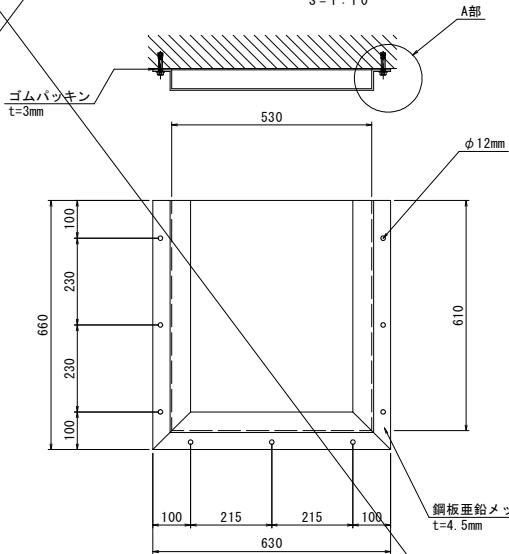


取付け詳細図

S=1:5

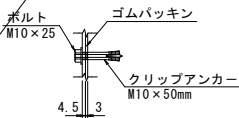

A部詳細図

S=1:5

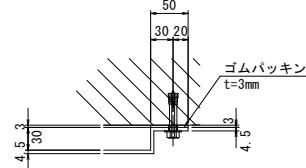


令和8年度 交通安全施設整備 工事	
工事番号	緑交安第23-1号
路線名	国道394号
施工箇所	青森県上北郡七戸町字西上川原
付属施設工一般図	縮尺 S=図示
図面番号	13 葉中 11
上北県土整備事務所	
青 森 県	


視線誘導標標準図

S=1:20

土中建込式

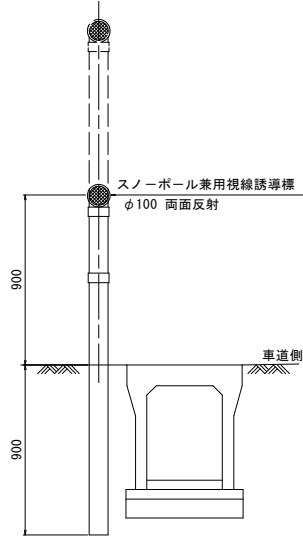

コンクリート建込式

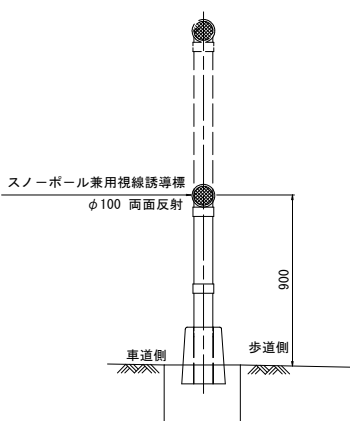


付属施設工一般図

S=1:20

道路標識工


S=1:20

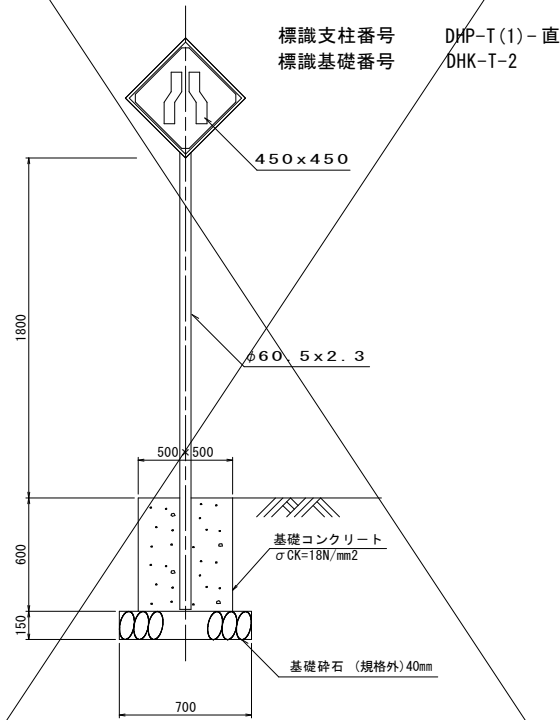


横断防止柵工

S=1:20

側面図

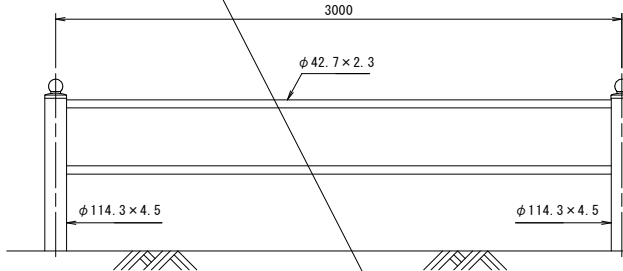


断面図

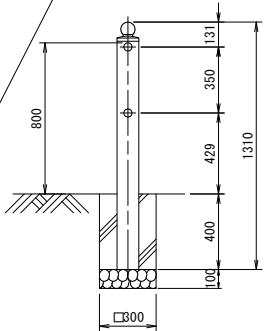

Gr-C2-2B(据置基礎用)


平面図

S=1:20

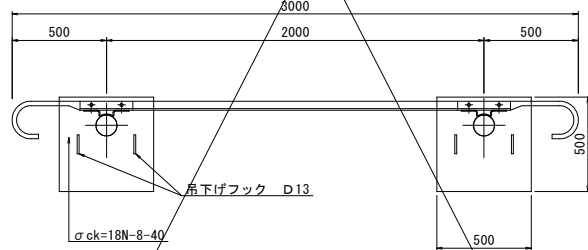


側面図

S=1:20

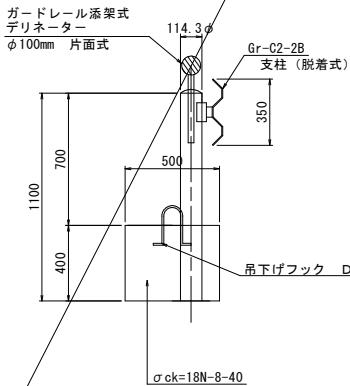

吊下げフック詳細図

S=1:10

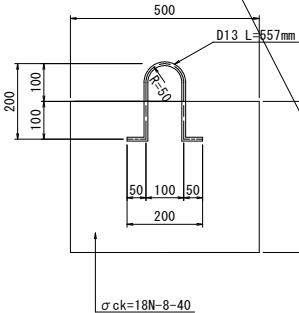

設置箇所一覧表(1工区)

左 側		右 側	
測 点	規格・仕様	測 点	規格・仕様
-	-	NO. 2+5.9	コンクリート建込式
NO. 3+2.50	土中建込式	NO. 3+1.9	〃
NO. 4+00	〃	NO. 4+1.1	〃
NO. 4+17.7	〃	NO. 4+17.2	〃
NO. 5+13.9	〃	NO. 6+0	〃
NO. 6+12.8	〃	NO. 6+12.4	〃
NO. 7+10.2	〃	NO. 7+9.50	〃
NO. 8+8.85	〃	NO. 8+4.8	〃

設置箇所一覧表(2工区)


左 側		右 側	
測 点	規格・仕様	測 点	規格・仕様
NO. 10+4.30	土中建込式	-	-
NO. 11+1.3	〃	NO. 11+1.1	コンクリート建込式
NO. 12+1.7	〃	NO. 11+18.7	〃
NO. 13+16.3	〃	NO. 13+10.9	〃
NO. 15+13.6	〃	NO. 15+11.6	〃
NO. 17+13.45	〃	NO. 17+10.7	〃

※土中式及びコンクリート建込式は、スノーポール併用型とする。

歩車道境界ブロックC型

(HB-F)


S=1:10

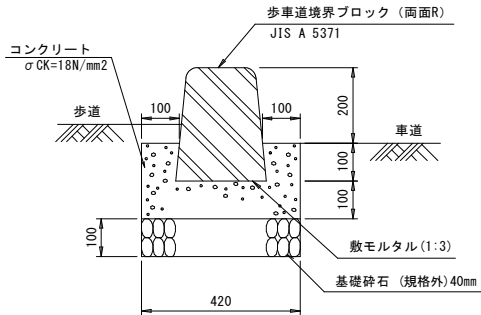

車両乗入部

(HB-M2)


S=1:10

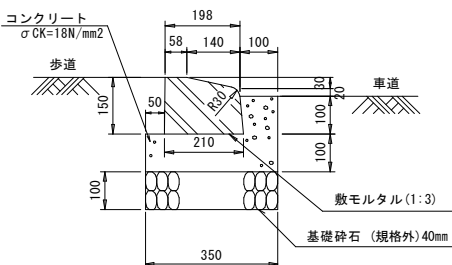

横断歩道部

(HB-M3)

S=1:10

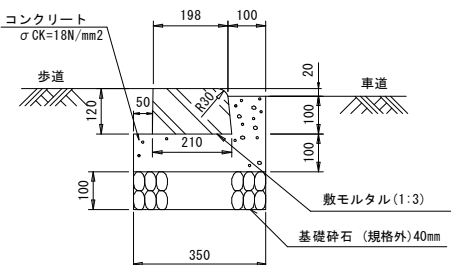

記 号	設 計 数 量 表 (100m当り)				
	コンクリート (m3)	型枠 (m2)	ブロック数量 (個)	基 礎 材 (m3)	伸縮目地 (m2)
HB-F	6.1	41	49.8	4.2	42

記 号	設 計 数 量 表 (100m当り)				
	コンクリート (m3)	型枠 (m2)	ブロック数量 (個)	基 礎 材 (m3)	伸縮目地 (m2)
HB-M2	4.5	30	49.8	3.5	35

記 号	設 計 数 量 表 (100m当り)				
	コンクリート (m3)	型枠 (m2)	ブロック数量 (個)	基 礎 材 (m3)	伸縮目地 (m2)
HB-M3	4.5	30	49.8	3.5	35

令和8年度 交通安全施設整備 工事	
工事番号	緑交安第23-1号
路線 河川 名	国道394号
施 工 箇 所	青森県上北郡七戸町字西上川原
構造物取壊し工 平面図	縮尺 S=1:500
図面番号	13 葉中 12
上北県土整備事務所	
青 森 県	


$$BP \sim EP$$

(24/24)

構造物取壊し工平面図


S=1 : 500

1 工 区

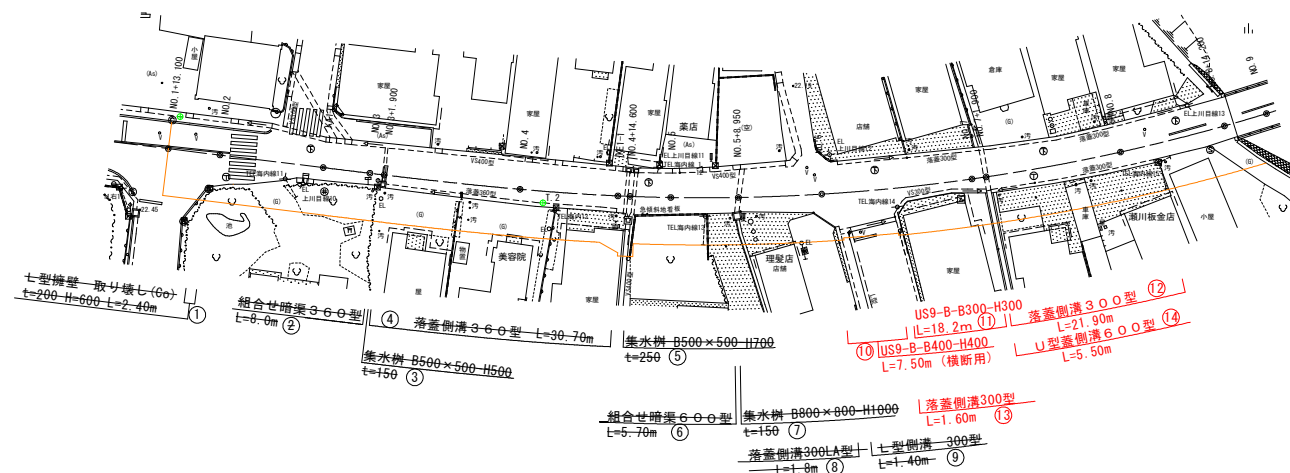


番号	測点	構造物名	備考
①	N01+17.4 ~ +1+8.90	L型擁壁 (有筋)	t=200 H=600
②	N03+1.90	組合せ暗渠 (有筋)	組合せ暗渠 3.0 x 0.0 型
③	N03+1.90	集水窰 (有筋)	B500 x 500 H650 t=150
④	N02+2.30 ~ +1+2.90	落蓋側溝 (有筋)	落蓋側溝 3.0 x 0.0 型
⑤	N04+14.60	集水窰 (有筋)	B500 x 500 H700 t=250
⑥	N05+8.95	組合せ暗渠 (有筋)	組合せ暗渠 6.0 x 0.0 型
⑦	N05+8.95	集水窰 (有筋)	B800 x 800 H1000 t=150
⑧	N06+2.10	落蓋側溝 (有筋)	落蓋側溝300LA型
⑨	N06+3.50	L型側溝 (有筋)	七型側溝 300型
⑩	N06+2.10 ~ +6+9.40	勾配可変側溝 (有筋)	US9-B-8400-H400 (横断用)
⑪	N06+9.40 ~ +7+1.90	勾配可変側溝 (有筋)	US9-B-8300-H300
⑫	N07+1.90 ~ +8+4.0	落蓋側溝 (有筋)	落蓋側溝 3.0 x 0.0 型
⑬	N06+9.70	落蓋側溝 (有筋)	落蓋側溝 3.0 x 0.0 型
⑭	N07+1.90	U型側溝 (有筋)	U型落蓋側溝 6.0 x 0.0 型

2 工 区

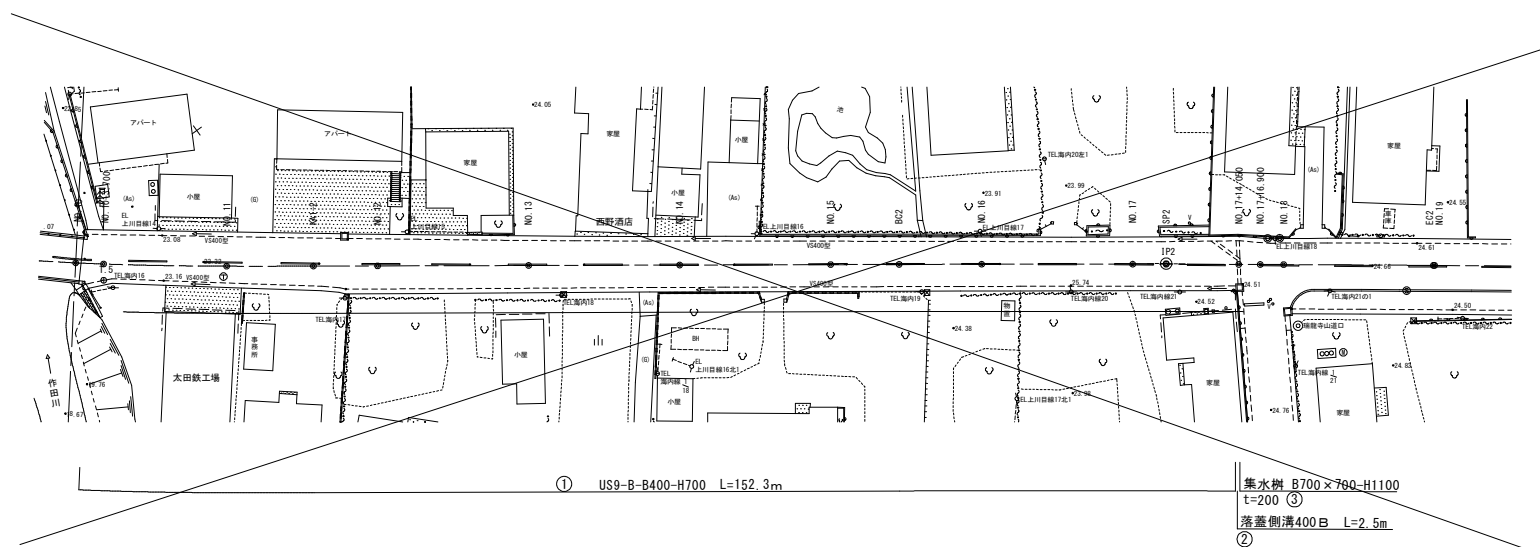[illegible]


令和8年度 交通安全施設整備 工事	
工事番号	縦交第23-1号
路線河川名	国道394号
施工箇所	青森県上北郡七戸町宇西上川原
平面図	縮尺 S=1:500
図面番号	13 葉中 13
上北県土整備事務所	
青 森 県	

舗装版撤去・切断工 平面図

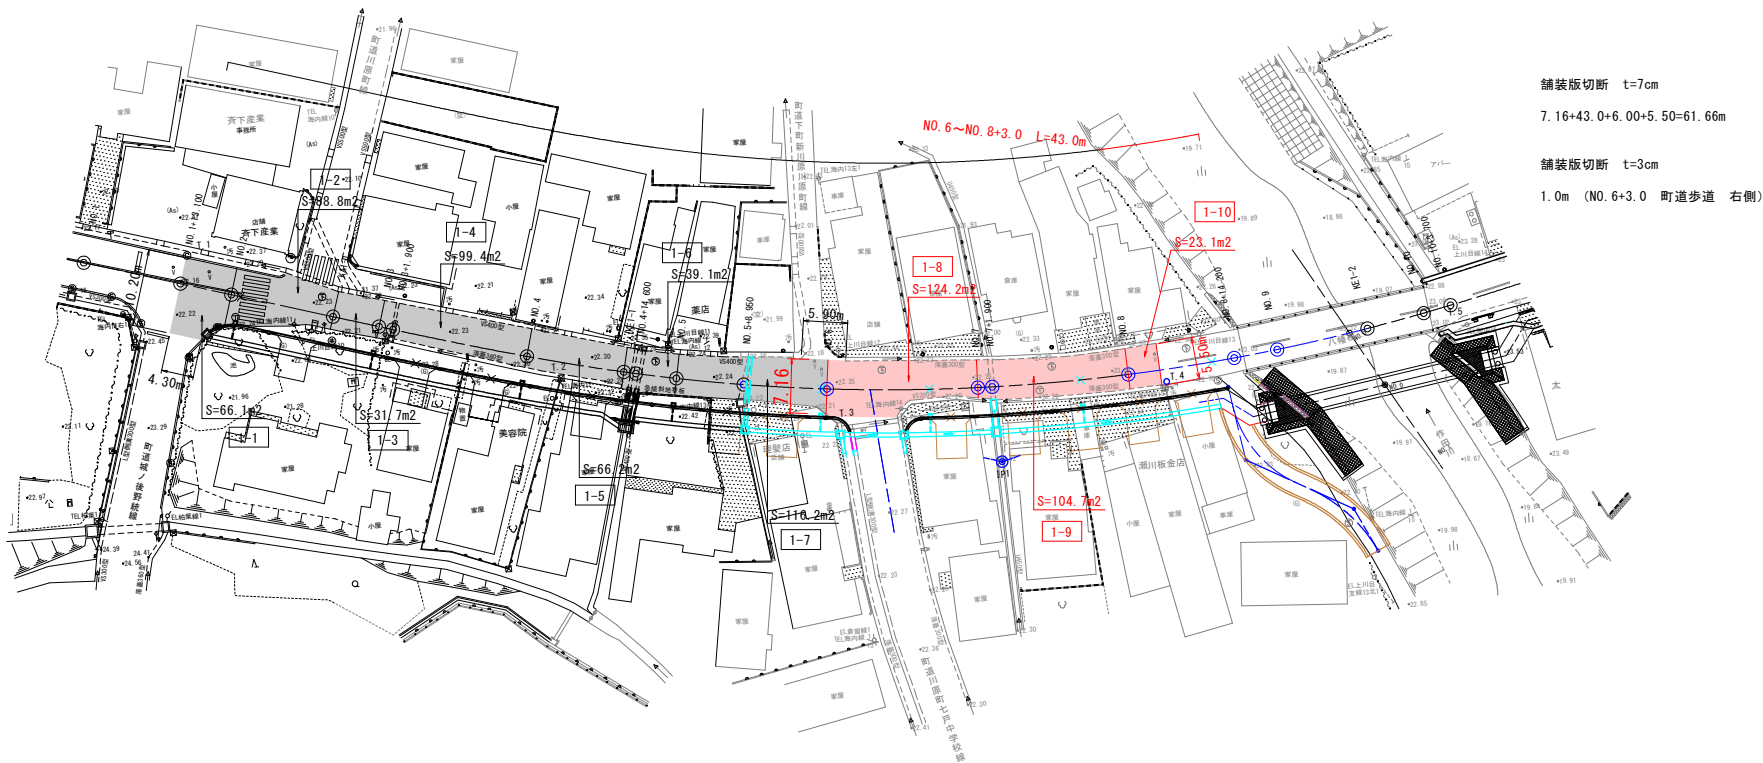

舗装版撤去集計表 (1工区)

NO	面積(m2)	厚さ(m)	体積(m3)	重量(t)	備考
					2.35t/m3
1-8	124.2	×	0.07	8.69000	20.42000
1-9	104.7	×	0.07	7.33000	17.23000
1-10	23.1	×	0.07	1.61700	3.80000
1-11	5.7	×	0.07	0.40000	0.94000
1-12	27.4	×	0.07	1.92000	4.51000
1-13	4.7	×	0.03	0.14000	0.33000
7cm 計	285.1			20.0	46.90
3cm 計	4.7			0.1	0.3

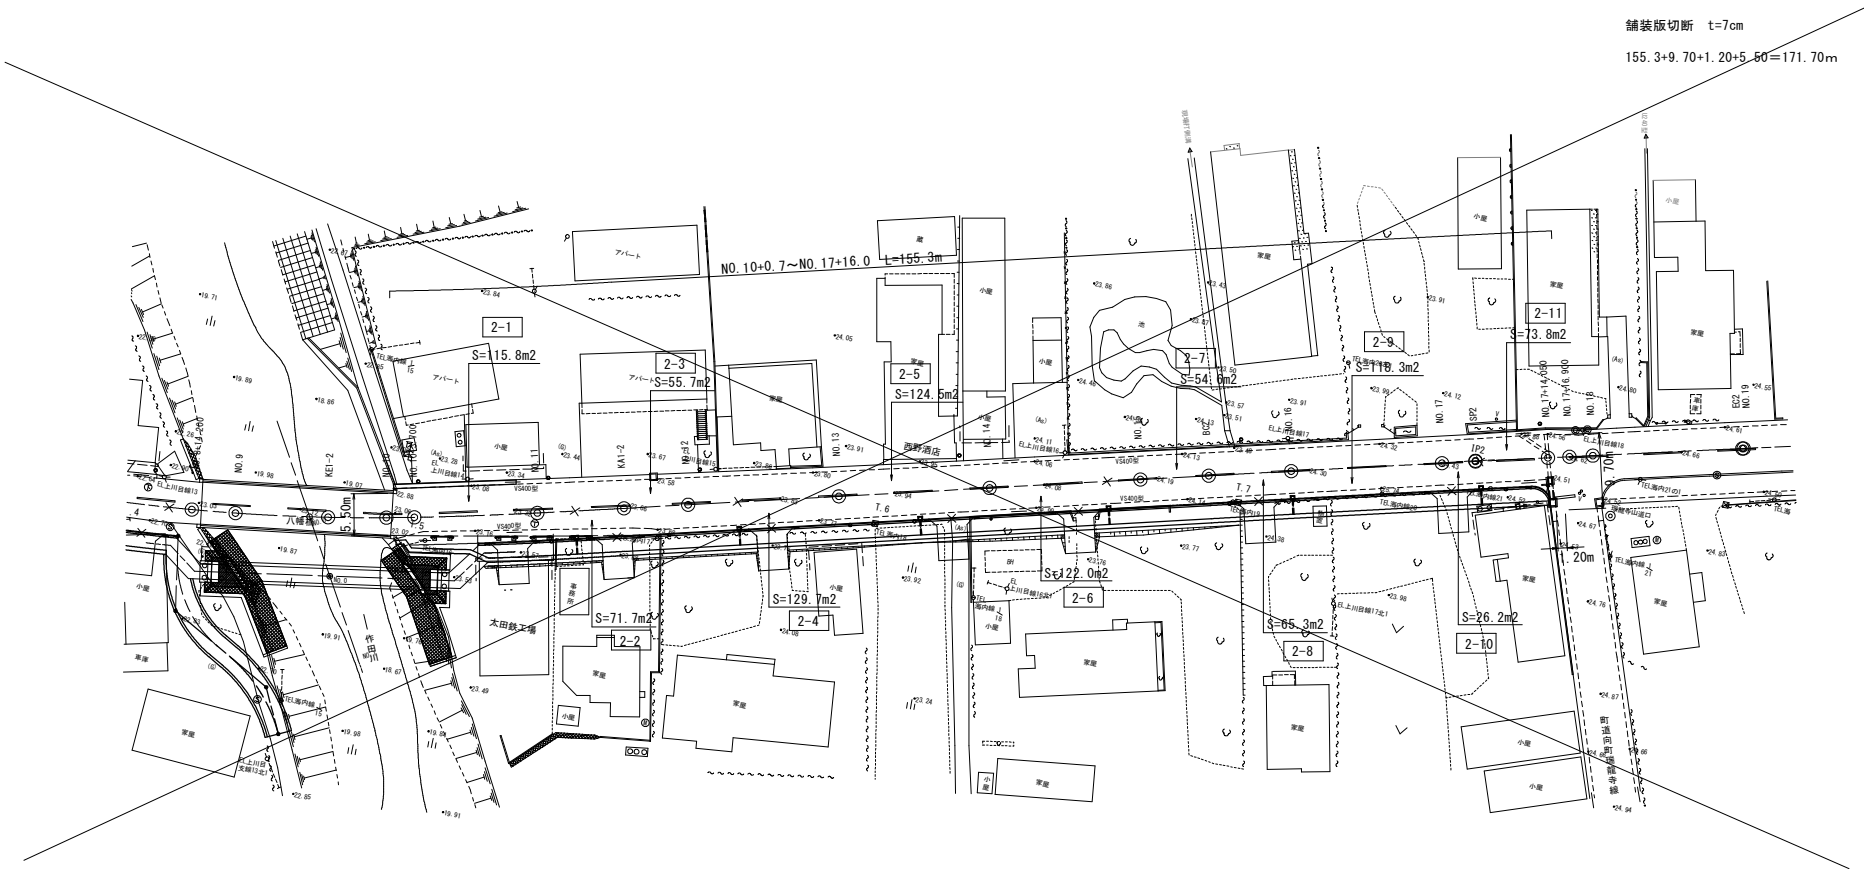

舗装版撤去 (町道交差部)

S=1 : 100

