

|               |                |
|---------------|----------------|
| 令和 8年度 道路改良工事 |                |
| 業務番号          | 第 5-51-95号     |
| 路線名           | 国道279号(奥内バイパス) |
| 業務箇所          | むつ市 大字田名部 地内   |
| 位置図           | 縮尺 1:50,000    |
| 図面番号          | 8 葉中 1         |
| 下北県土整備事務所     |                |
| 青 森 県         |                |

|      |
|------|
| 当初図面 |
|------|






取付道路施工箇所図

|                 |                 |
|-----------------|-----------------|
| 令和 8 年度 道路改良 工事 |                 |
| 工事番号            | 第 5-51-95 号     |
| 路線名             | 国道279号(むつ南バイパス) |
| 施工箇所            | むつ市大字田名部 地内     |
| 平面図(1)          | 縮尺 S=1:600      |
| 図面番号            | 8 葉中 3          |
| 下北県土整備事務所       |                 |
| 青 森 県           |                 |


当初設計図

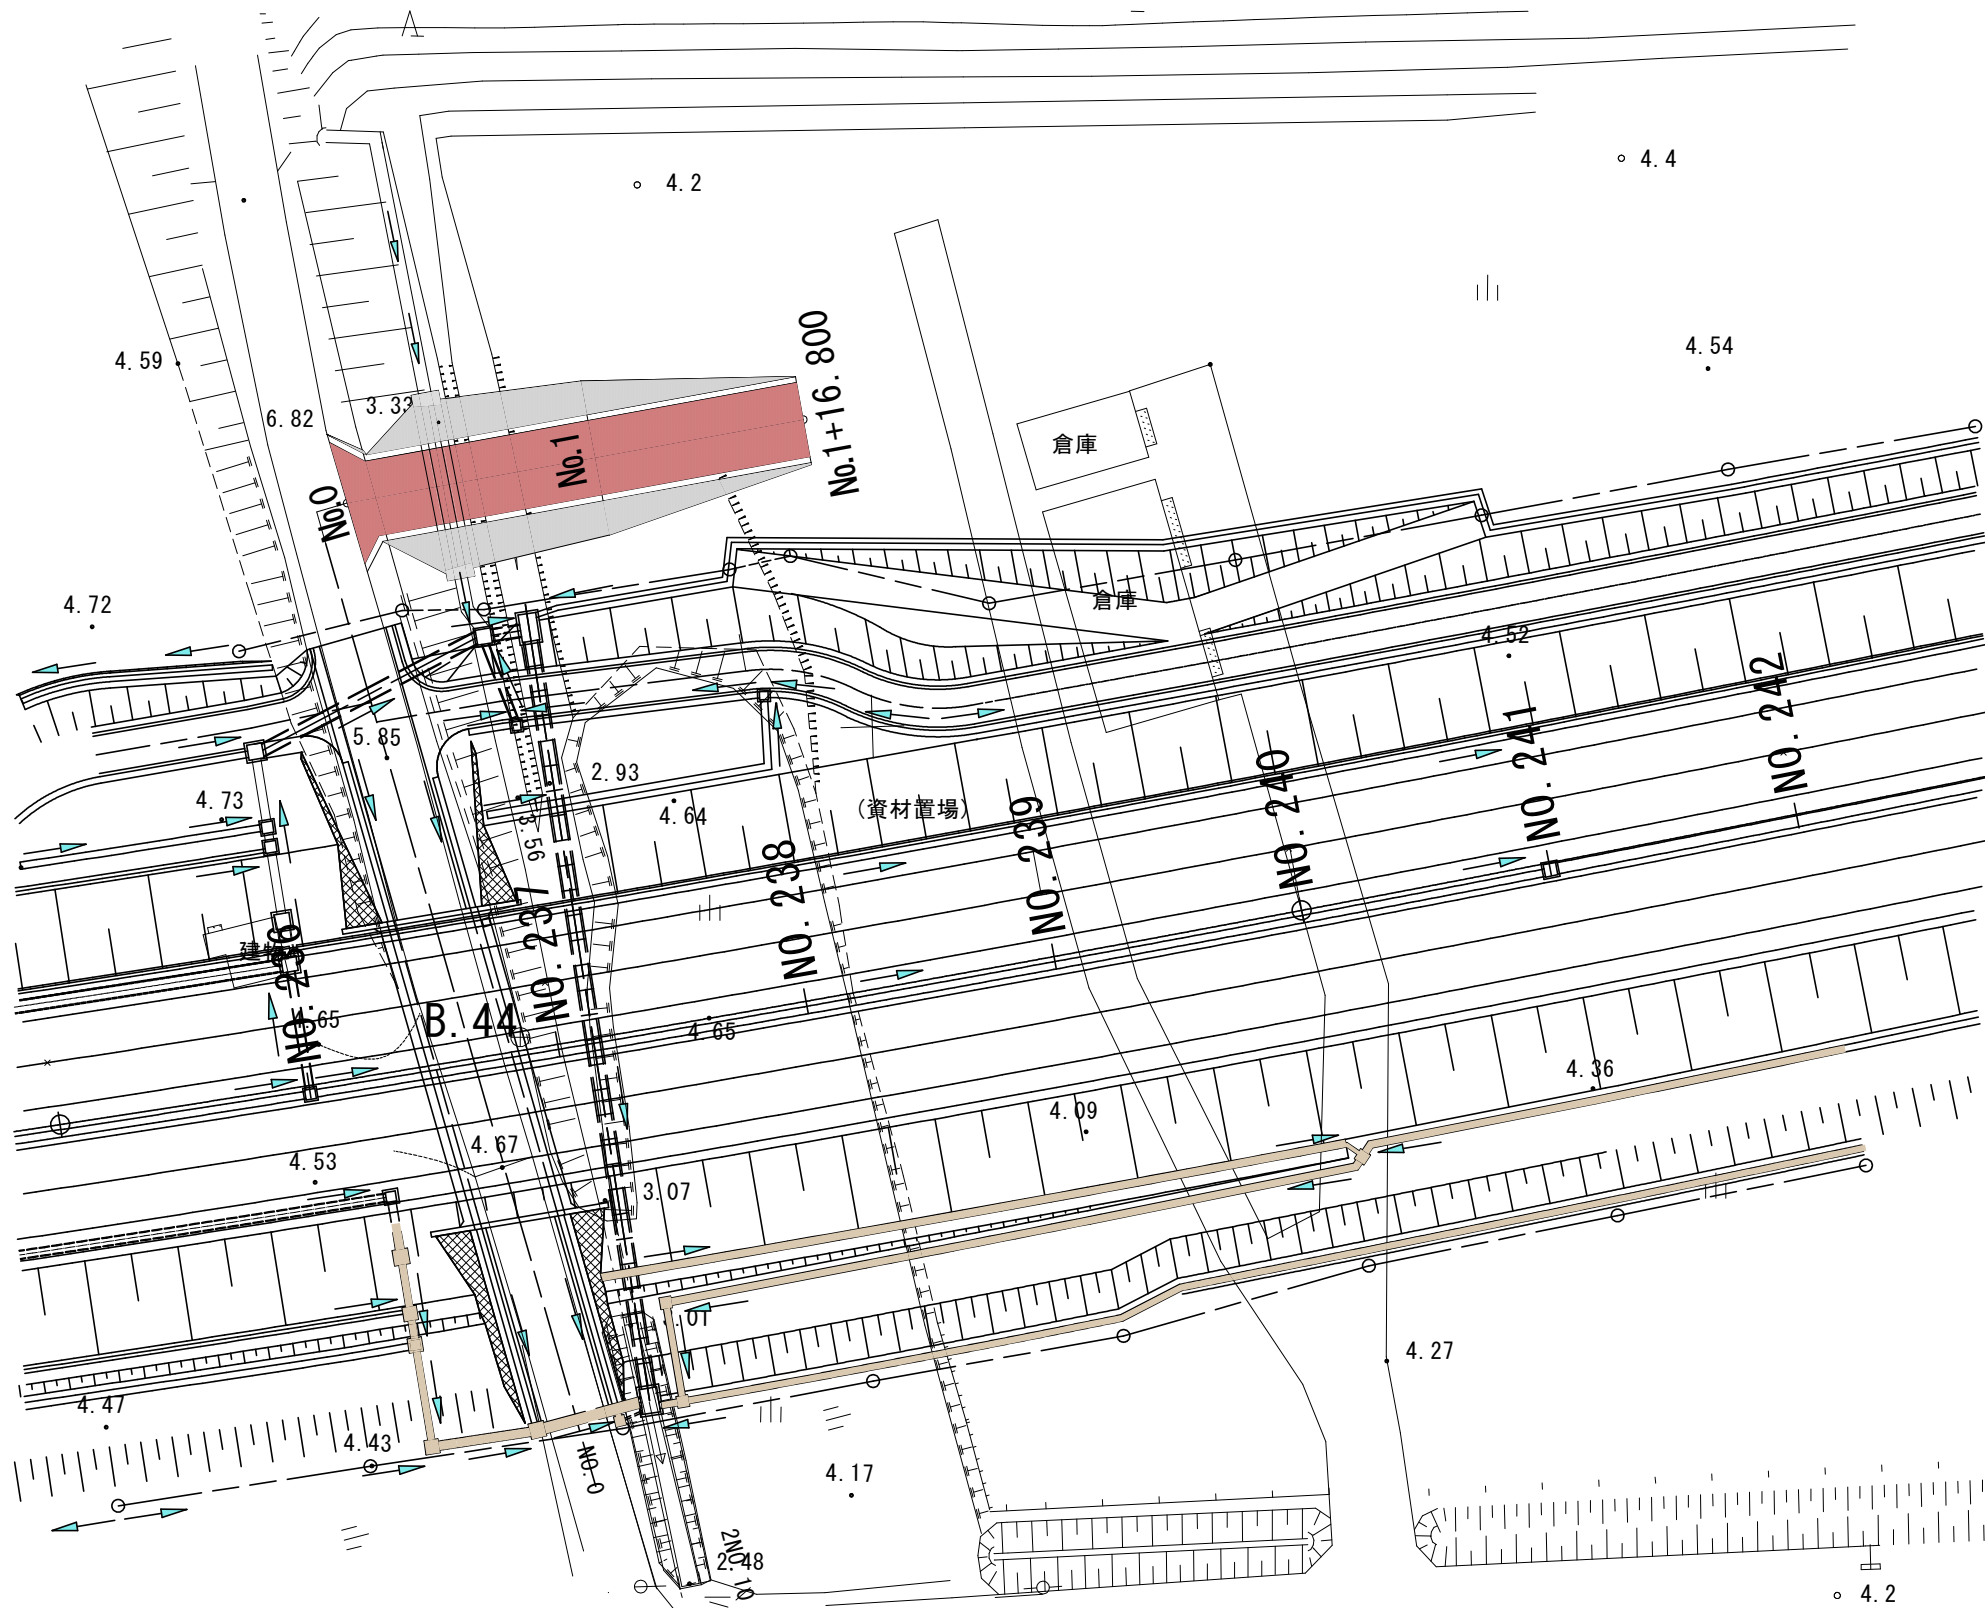

|                 |                 |
|-----------------|-----------------|
| 令和 8 年度 道路改良 工事 |                 |
| 工事番号            | 第 5-51-95 号     |
| 路線名             | 国道279号(むつ南バイパス) |
| 施工箇所            | むつ市大字田名部 地内     |
| 横断面(1)          | 縮尺 S=1:100      |
| 図面番号            | 8 葉中 4          |
| 下北県土整備事務所       |                 |
| 青 森 県           |                 |


当初設計図

## 横 断 図

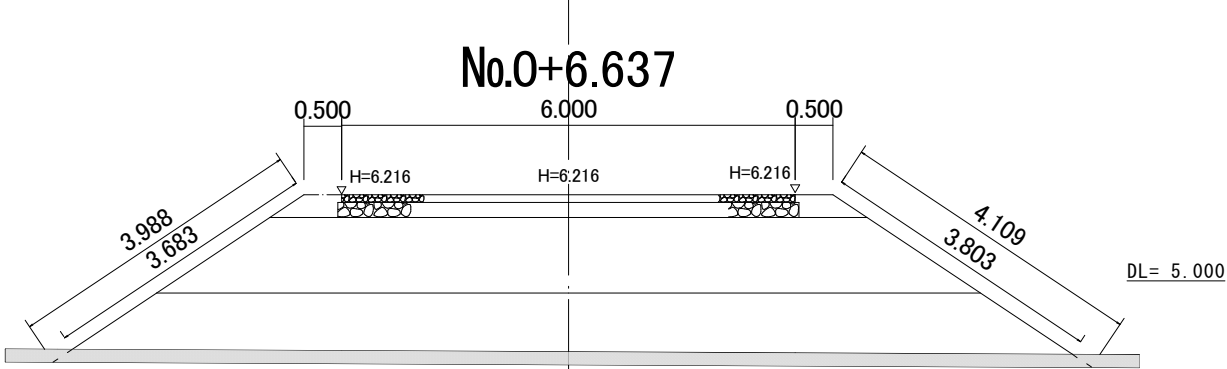


### No. 0+6. 637

| 項 目                | 数 量         | 項 目              | 数 量       |
|--------------------|-------------|------------------|-----------|
| 掘削（オープンカット）土 砂     | －           | 盛 土 の り 面 整 形－左  | 3.6 (3.9) |
|                    |             | 盛 土 の り 面 整 形－右  | 3.8 (4.1) |
| 路 肩 盛 土 (w<2.5m)   | 0.4         | 植 生 シ ー ト (盛土)－左 | 3.6 (3.9) |
| 路 体 盛 土 (w≥4.0m)   | 11.0 (11.6) | 植 生 シ ー ト (盛土)－右 | 3.8 (4.1) |
| 路床盛土 (2.5m≤w<4.0m) | 9.4         | 植 生 シ ー ト (切土)－左 | －         |
|                    |             | 植 生 シ ー ト (切土)－右 | －         |
| 敷 設 材              | －           |                  |           |
|                    |             | 下 層 路 盤 (80-40)  | 1.22      |
| 切 土 の り 面 整 形－左    | －           | 路 盤 (RC-40)      | 0.60      |
| 切 土 の り 面 整 形－右    | －           |                  |           |

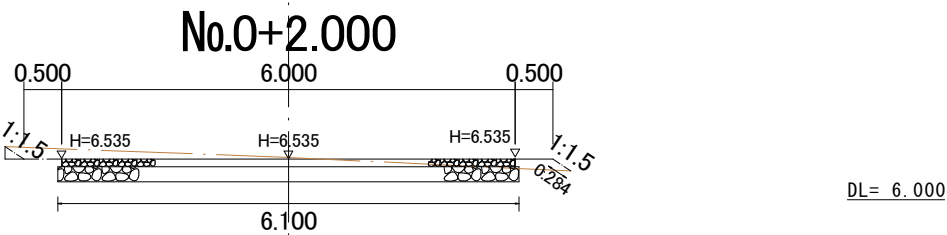

### No. 0+2. 000

| 項 目                | 数 量 | 項 目              | 数 量  |
|--------------------|-----|------------------|------|
| 掘削（オープンカット）土 砂     | 1.9 | 盛 土 の り 面 整 形－左  | －    |
|                    |     | 盛 土 の り 面 整 形－右  | 0.2  |
| 路 肩 盛 土 (w<2.5m)   | 0.1 | 植 生 シ ー ト (盛土)－左 | －    |
| 路 体 盛 土 (w≥4.0m)   | －   | 植 生 シ ー ト (盛土)－右 | 0.3  |
| 路床盛土 (2.5m≤w<4.0m) | －   | 植 生 シ ー ト (切土)－左 | 0.3  |
|                    |     | 植 生 シ ー ト (切土)－右 | －    |
| 敷 設 材              | －   |                  |      |
|                    |     | 下 層 路 盤 (80-40)  | 1.22 |
| 切 土 の り 面 整 形－左    | 0.2 | 路 盤 (RC-40)      | 0.60 |
| 切 土 の り 面 整 形－右    | －   |                  |      |

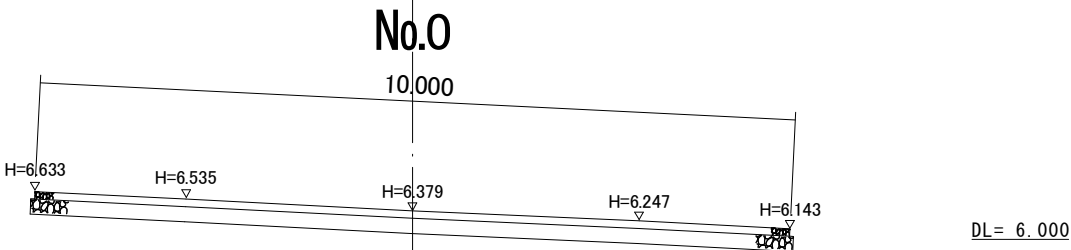


### No. 0

| 項 目                | 数 量 | 項 目              | 数 量  |
|--------------------|-----|------------------|------|
| 掘削（オープンカット）土 砂     | 3.0 | 盛 土 の り 面 整 形－左  | －    |
|                    |     | 盛 土 の り 面 整 形－右  | －    |
| 路 肩 盛 土 (w<2.5m)   | －   | 植 生 シ ー ト (盛土)－左 | －    |
| 路 体 盛 土 (w≥4.0m)   | －   | 植 生 シ ー ト (盛土)－右 | －    |
| 路床盛土 (2.5m≤w<4.0m) | －   | 植 生 シ ー ト (切土)－左 | －    |
|                    |     | 植 生 シ ー ト (切土)－右 | －    |
| 敷 設 材              | －   |                  |      |
|                    |     | 下 層 路 盤 (80-40)  | 2.02 |
| 切 土 の り 面 整 形－左    | －   | 路 盤 (RC-40)      | 1.00 |
| 切 土 の り 面 整 形－右    | －   |                  |      |

|                 |                 |
|-----------------|-----------------|
| 令和 8 年度 道路改良 工事 |                 |
| 工事番号            | 第 5-51-95 号     |
| 路線名             | 国道279号(むつ南バイパス) |
| 施工箇所            | むつ市大字田名部 地内     |
| 横断面(2)          | 縮尺 S=1:100      |
| 図面番号            | 8 葉中 5          |
| 下北県土整備事務所       |                 |
| 青 森 県           |                 |

当初設計図

## 横 断 図

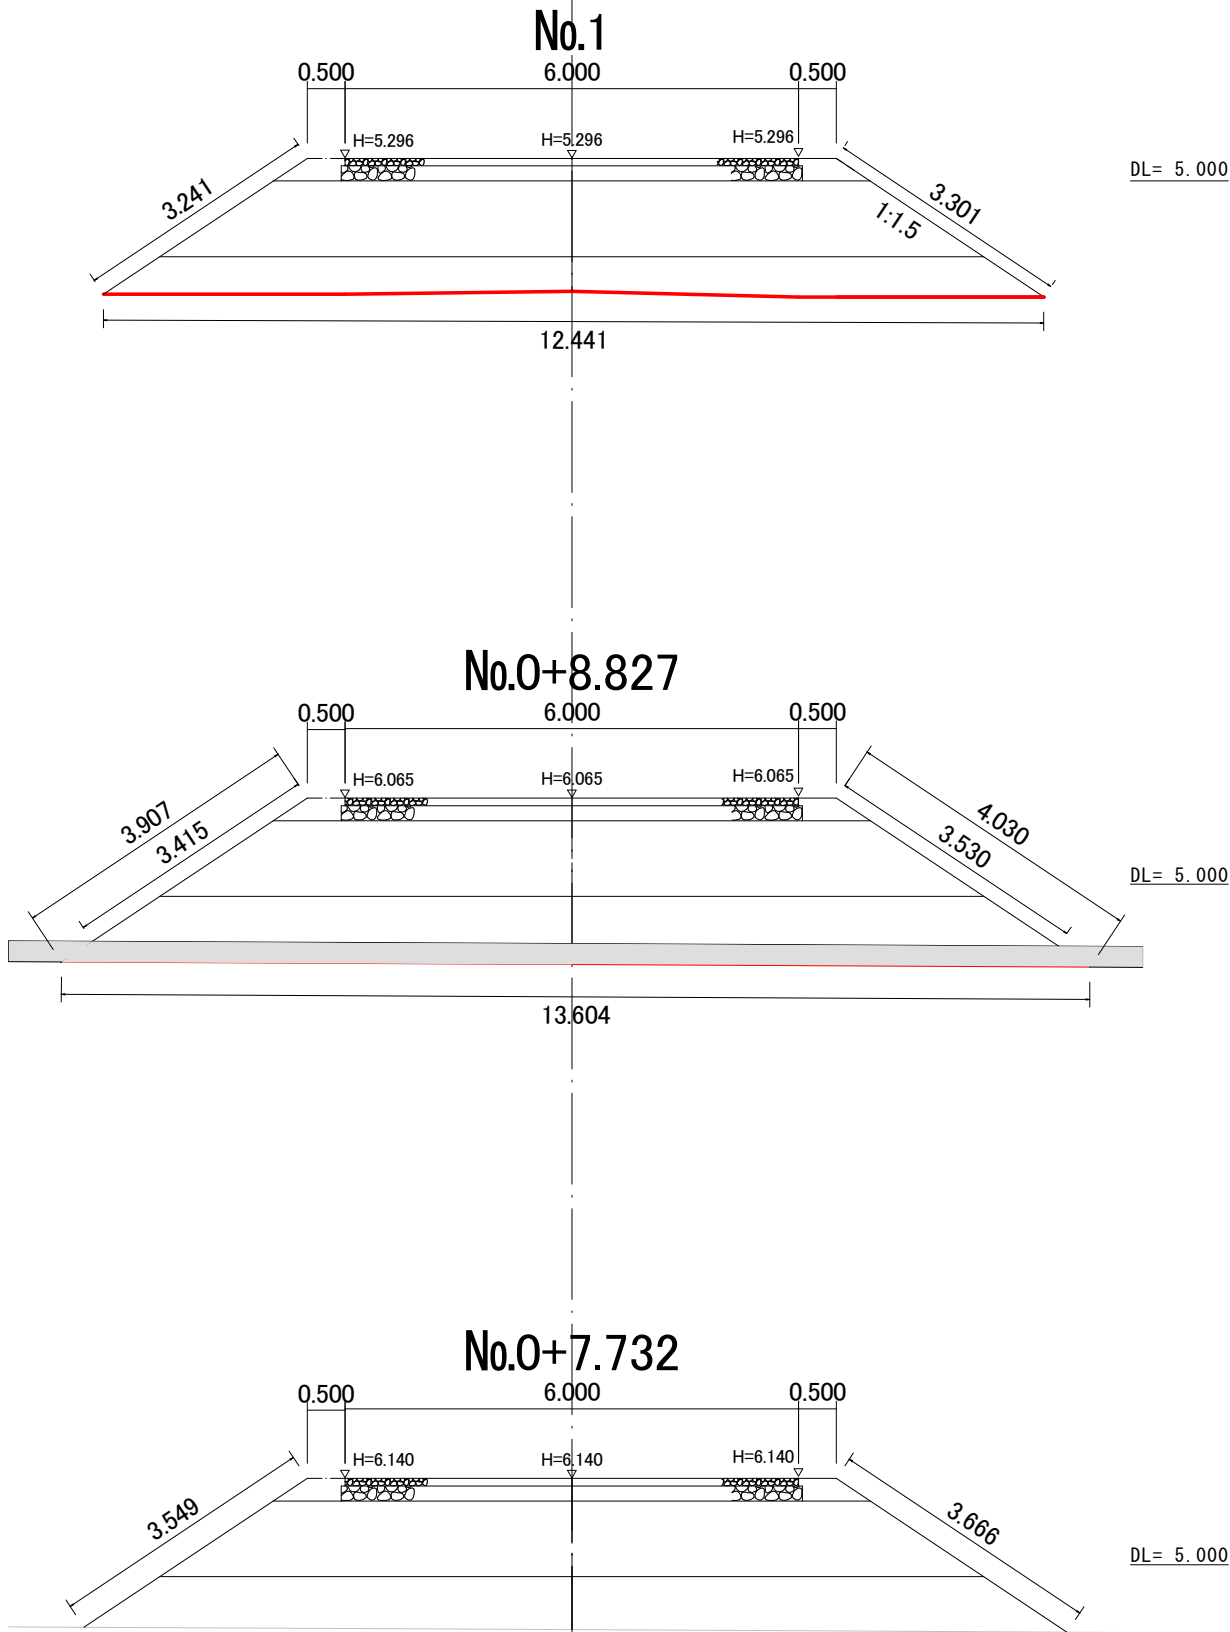

### No. 1

| 項 目                | 数 量   | 項 目               | 数 量  |
|--------------------|-------|-------------------|------|
| 掘削 (オープンカット) 土 砂   | -     | 盛 土 の リ 面 整 形 - 左 | 3.2  |
|                    |       | 盛 土 の リ 面 整 形 - 右 | 3.3  |
| 路 肩 盛 土 (w<2.5m)   | 0.4   | 植 生 シ ー ト (盛土) -左 | 3.2  |
| 路 体 盛 土 (w≥4.0m)   | 5.6   | 植 生 シ ー ト (盛土) -右 | 3.3  |
| 路床盛土 (2.5m≤w<4.0m) | 9.4   | 植 生 シ ー ト (切土) -左 | -    |
|                    |       | 植 生 シ ー ト (切土) -右 | -    |
| 敷 設 材              | 12.44 |                   |      |
|                    |       | 下 層 路 盤 (80-40)   | 1.22 |
| 切 土 の リ 面 整 形 - 左  | -     | 路 盤 (RC-40)       | 0.60 |
| 切 土 の リ 面 整 形 - 右  | -     |                   |      |

### No. 0+8.827

| 項 目                | 数 量        | 項 目               | 数 量       |
|--------------------|------------|-------------------|-----------|
| 掘削 (オープンカット) 土 砂   | -          | 盛 土 の リ 面 整 形 - 左 | 3.4 (3.9) |
|                    |            | 盛 土 の リ 面 整 形 - 右 | 3.5 (4.0) |
| 路 肩 盛 土 (w<2.5m)   | 0.4        | 植 生 シ ー ト (盛土) -左 | 3.4 (3.9) |
| 路 体 盛 土 (w≥4.0m)   | 7.4 (11.0) | 植 生 シ ー ト (盛土) -右 | 3.5 (4.0) |
| 路床盛土 (2.5m≤w<4.0m) | 9.4        | 植 生 シ ー ト (切土) -左 | -         |
|                    |            | 植 生 シ ー ト (切土) -右 | -         |
| 敷 設 材              | 13.60      |                   |           |
|                    |            | 下 層 路 盤 (80-40)   | 1.22      |
| 切 土 の リ 面 整 形 - 左  | -          | 路 盤 (RC-40)       | 0.60      |
| 切 土 の リ 面 整 形 - 右  | -          |                   |           |


### No. 0+7.732

| 項 目                | 数 量 | 項 目               | 数 量  |
|--------------------|-----|-------------------|------|
| 掘削 (オープンカット) 土 砂   | -   | 盛 土 の リ 面 整 形 - 左 | 3.5  |
|                    |     | 盛 土 の リ 面 整 形 - 右 | 3.6  |
| 路 肩 盛 土 (w<2.5m)   | 0.4 | 植 生 シ ー ト (盛土) -左 | 3.5  |
| 路 体 盛 土 (w≥4.0m)   | 8.3 | 植 生 シ ー ト (盛土) -右 | 3.6  |
| 路床盛土 (2.5m≤w<4.0m) | 9.4 | 植 生 シ ー ト (切土) -左 | -    |
|                    |     | 植 生 シ ー ト (切土) -右 | -    |
| 敷 設 材              | -   |                   |      |
|                    |     | 下 層 路 盤 (80-40)   | 1.22 |
| 切 土 の リ 面 整 形 - 左  | -   | 路 盤 (RC-40)       | 0.60 |
| 切 土 の リ 面 整 形 - 右  | -   |                   |      |

|                 |                 |
|-----------------|-----------------|
| 令和 8 年度 道路改良 工事 |                 |
| 工事番号            | 第 5-51-95 号     |
| 路線名             | 国道279号(むつ南バイパス) |
| 施工箇所            | むつ市大字田名部 地内     |
| 横断面(3)          | 縮尺 S=1:100      |
| 図面番号            | 8 葉中 6          |
| 下北県土整備事務所       |                 |
| 青 森 県           |                 |

当初設計図


## 横 断 図

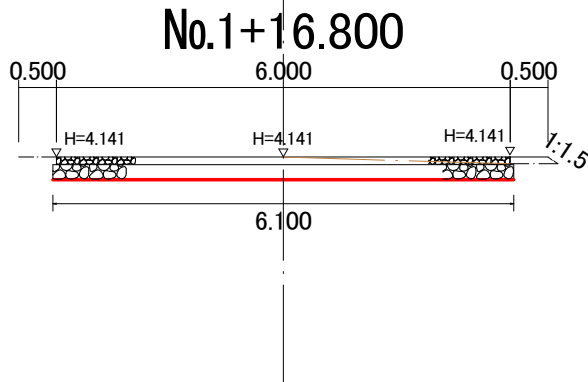


No. 1+16.800

| 項 目                | 数 量  | 項 目                | 数 量  |
|--------------------|------|--------------------|------|
| 掘削 (オープンカット) 土 砂   | 1.6  | 盛 土 の り 面 整 形 - 左  | -    |
|                    |      | 盛 土 の り 面 整 形 - 右  | 0.1  |
| 路 肩 盛 土 (w<2.5m)   | 0.1  | 植 生 シ ー ト (盛土) - 左 | -    |
| 路 体 盛 土 (w≥4.0m)   | -    | 植 生 シ ー ト (盛土) - 右 | 0.1  |
| 路床盛土 (2.5m≤w<4.0m) | -    | 植 生 シ ー ト (切土) - 左 | -    |
|                    |      | 植 生 シ ー ト (切土) - 右 | -    |
| 敷 設 材              | 6.10 |                    |      |
|                    |      | 下 層 路 盤 (80-40)    | 1.22 |
| 切 土 の り 面 整 形 - 左  | -    | 路 盤 (RC-40)        | 0.60 |
| 切 土 の り 面 整 形 - 右  | -    |                    |      |

## 縦 断 図

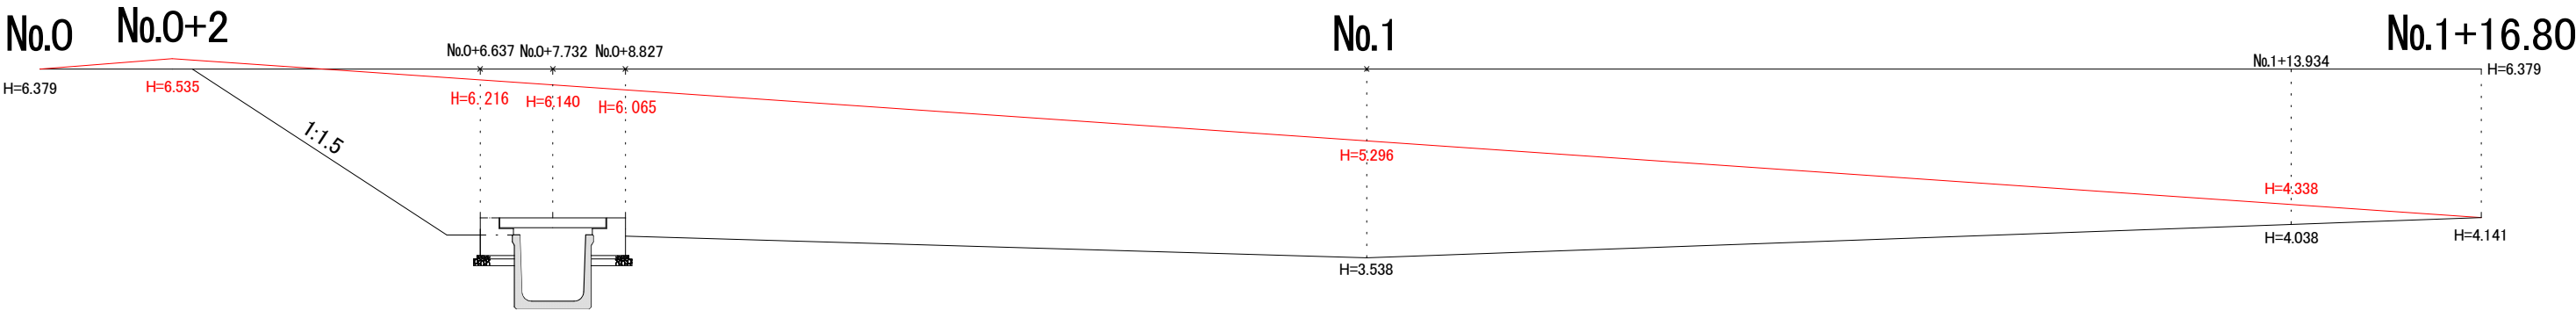

当初設計図

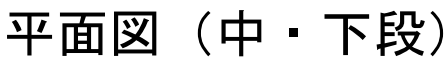

| 番 号 | 径   | 長さ (m) | 単位質量<br>(kg/g/m) | 1本当り<br>質量 (kg/g) | 本 数 | 質量<br>(kg/g) | 摘 要 |
|-----|-----|--------|------------------|-------------------|-----|--------------|-----|
| ①   | D13 | 6.000  | 0.995            | 5.97              | 28  | 167.16       | —   |
| ②   | D13 | 4.000  | 0.995            | 3.98              | 28  | 111.44       | —   |
| ③   | D13 | 0.590  | 0.995            | 0.59              | 150 | 88.50        | L   |
| ④   | D13 | 1.270  | 0.995            | 1.26              | 150 | 189.00       | □   |
|     |     |        |                  |                   | 合 計 | 556.10       |     |
| ⑤   | D10 | 6.000  | 0.560            | 3.36              | 12  | 40.32        | —   |
| ⑥   | D10 | 4.000  | 0.560            | 2.24              | 6   | 13.44        | —   |
|     |     |        |                  |                   | 合 計 | 53.76        |     |

|                 |                 |
|-----------------|-----------------|
| 令和 8 年度 道路改良 工事 |                 |
| 工事番号            | 第 5-51-95 号     |
| 路線名             | 国道279号(むつ南バイパス) |
| 施工箇所            | むつ市大字田名部 地内     |
| 詳細図(4)          | 縮尺 S=1:50       |
| 図面番号            | 8 葉中 8          |
| 下北県土整備事務所       |                 |
| 青 森 県           |                 |

当初設計図

# プレキャスト大型水路蓋

