



令和8年度 駒込ダム工事用道路用地測量業務委託			
工事番号	緑第 841-7-14 号		
路線名	駒込ダム		
施行所	青森市大字駒込地内		
位置図	縮尺	FREE	
図面番号	3 葉中 1		
東青森土木整備事務所			
青 森 県			

位置図

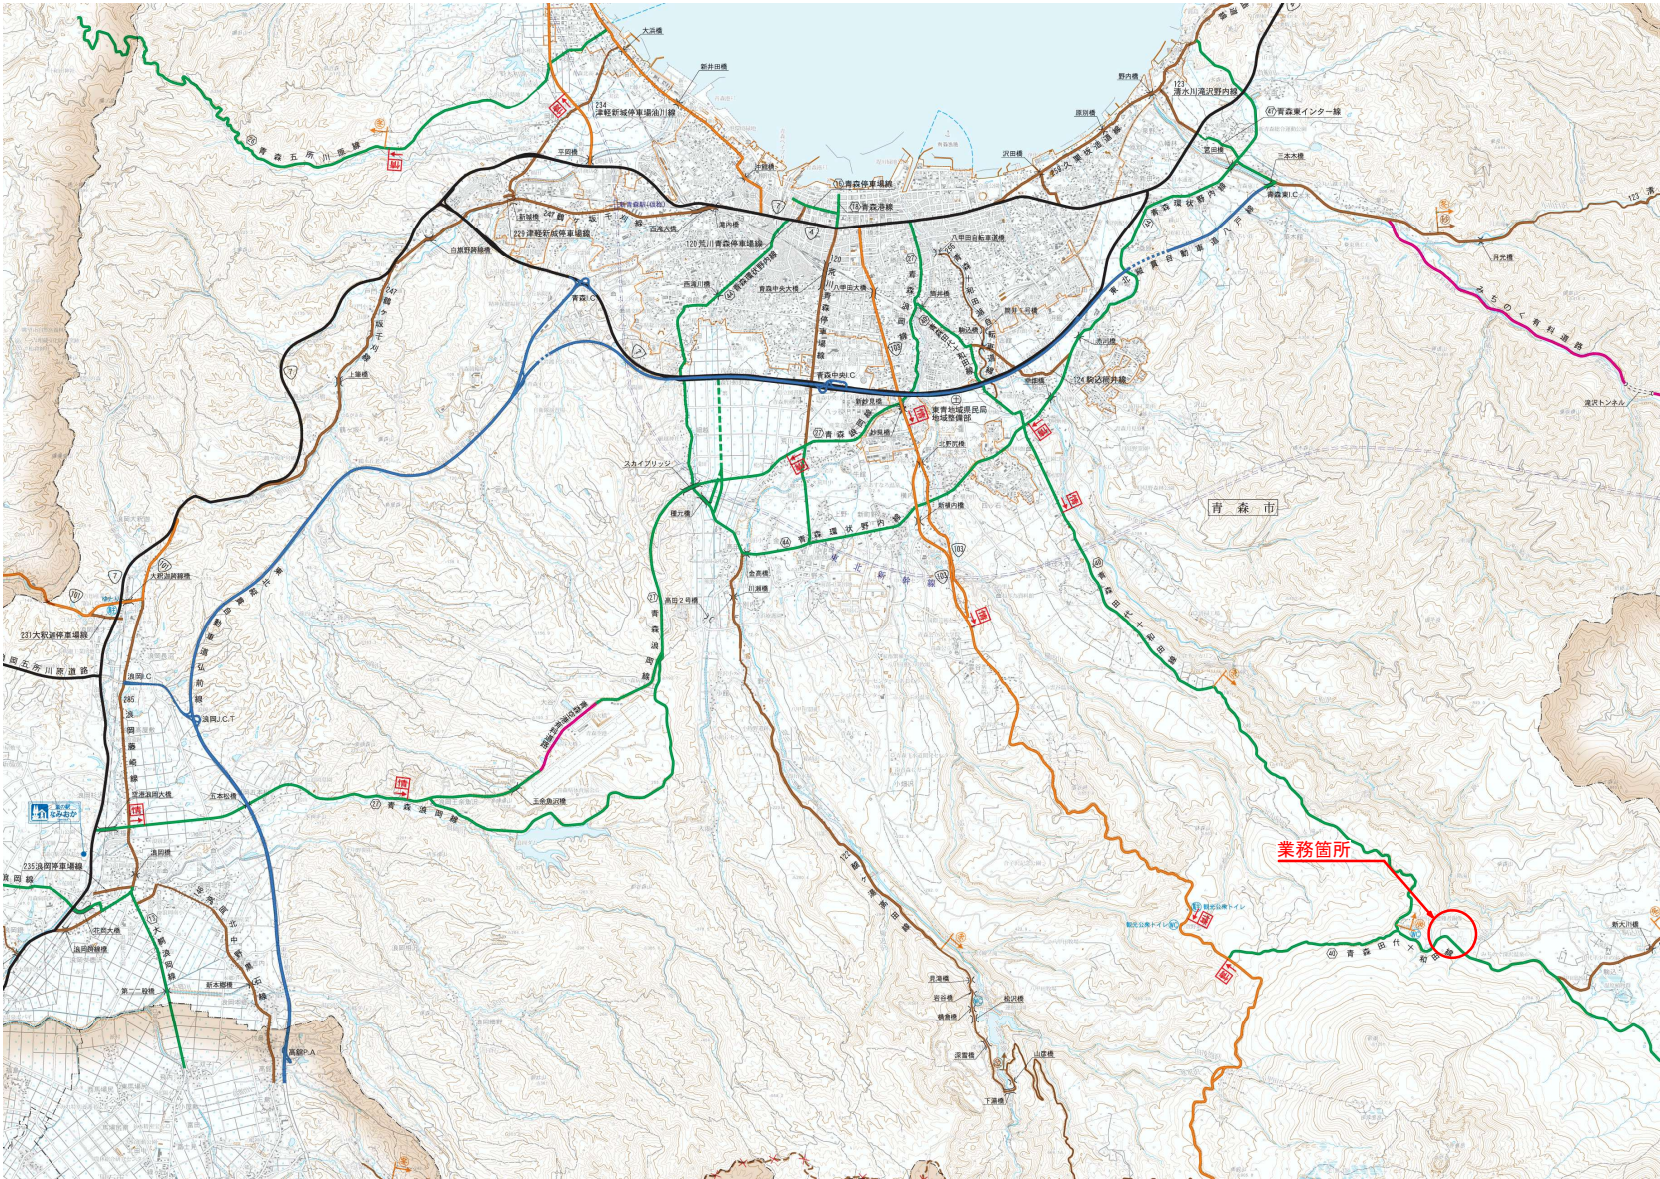

令和8年度 駒込ダム工事用道路用地測量業務委託	
業務番号	経策 841-7-14 号
河川名	駒込ダム
施行所	青森市大字駒込地内
平面図	縮尺 1:2000
図面番号	3 葉中 2
東青県土整備事務所	
青 森 県	

ダム貯水池全体平面図 S=1:2000

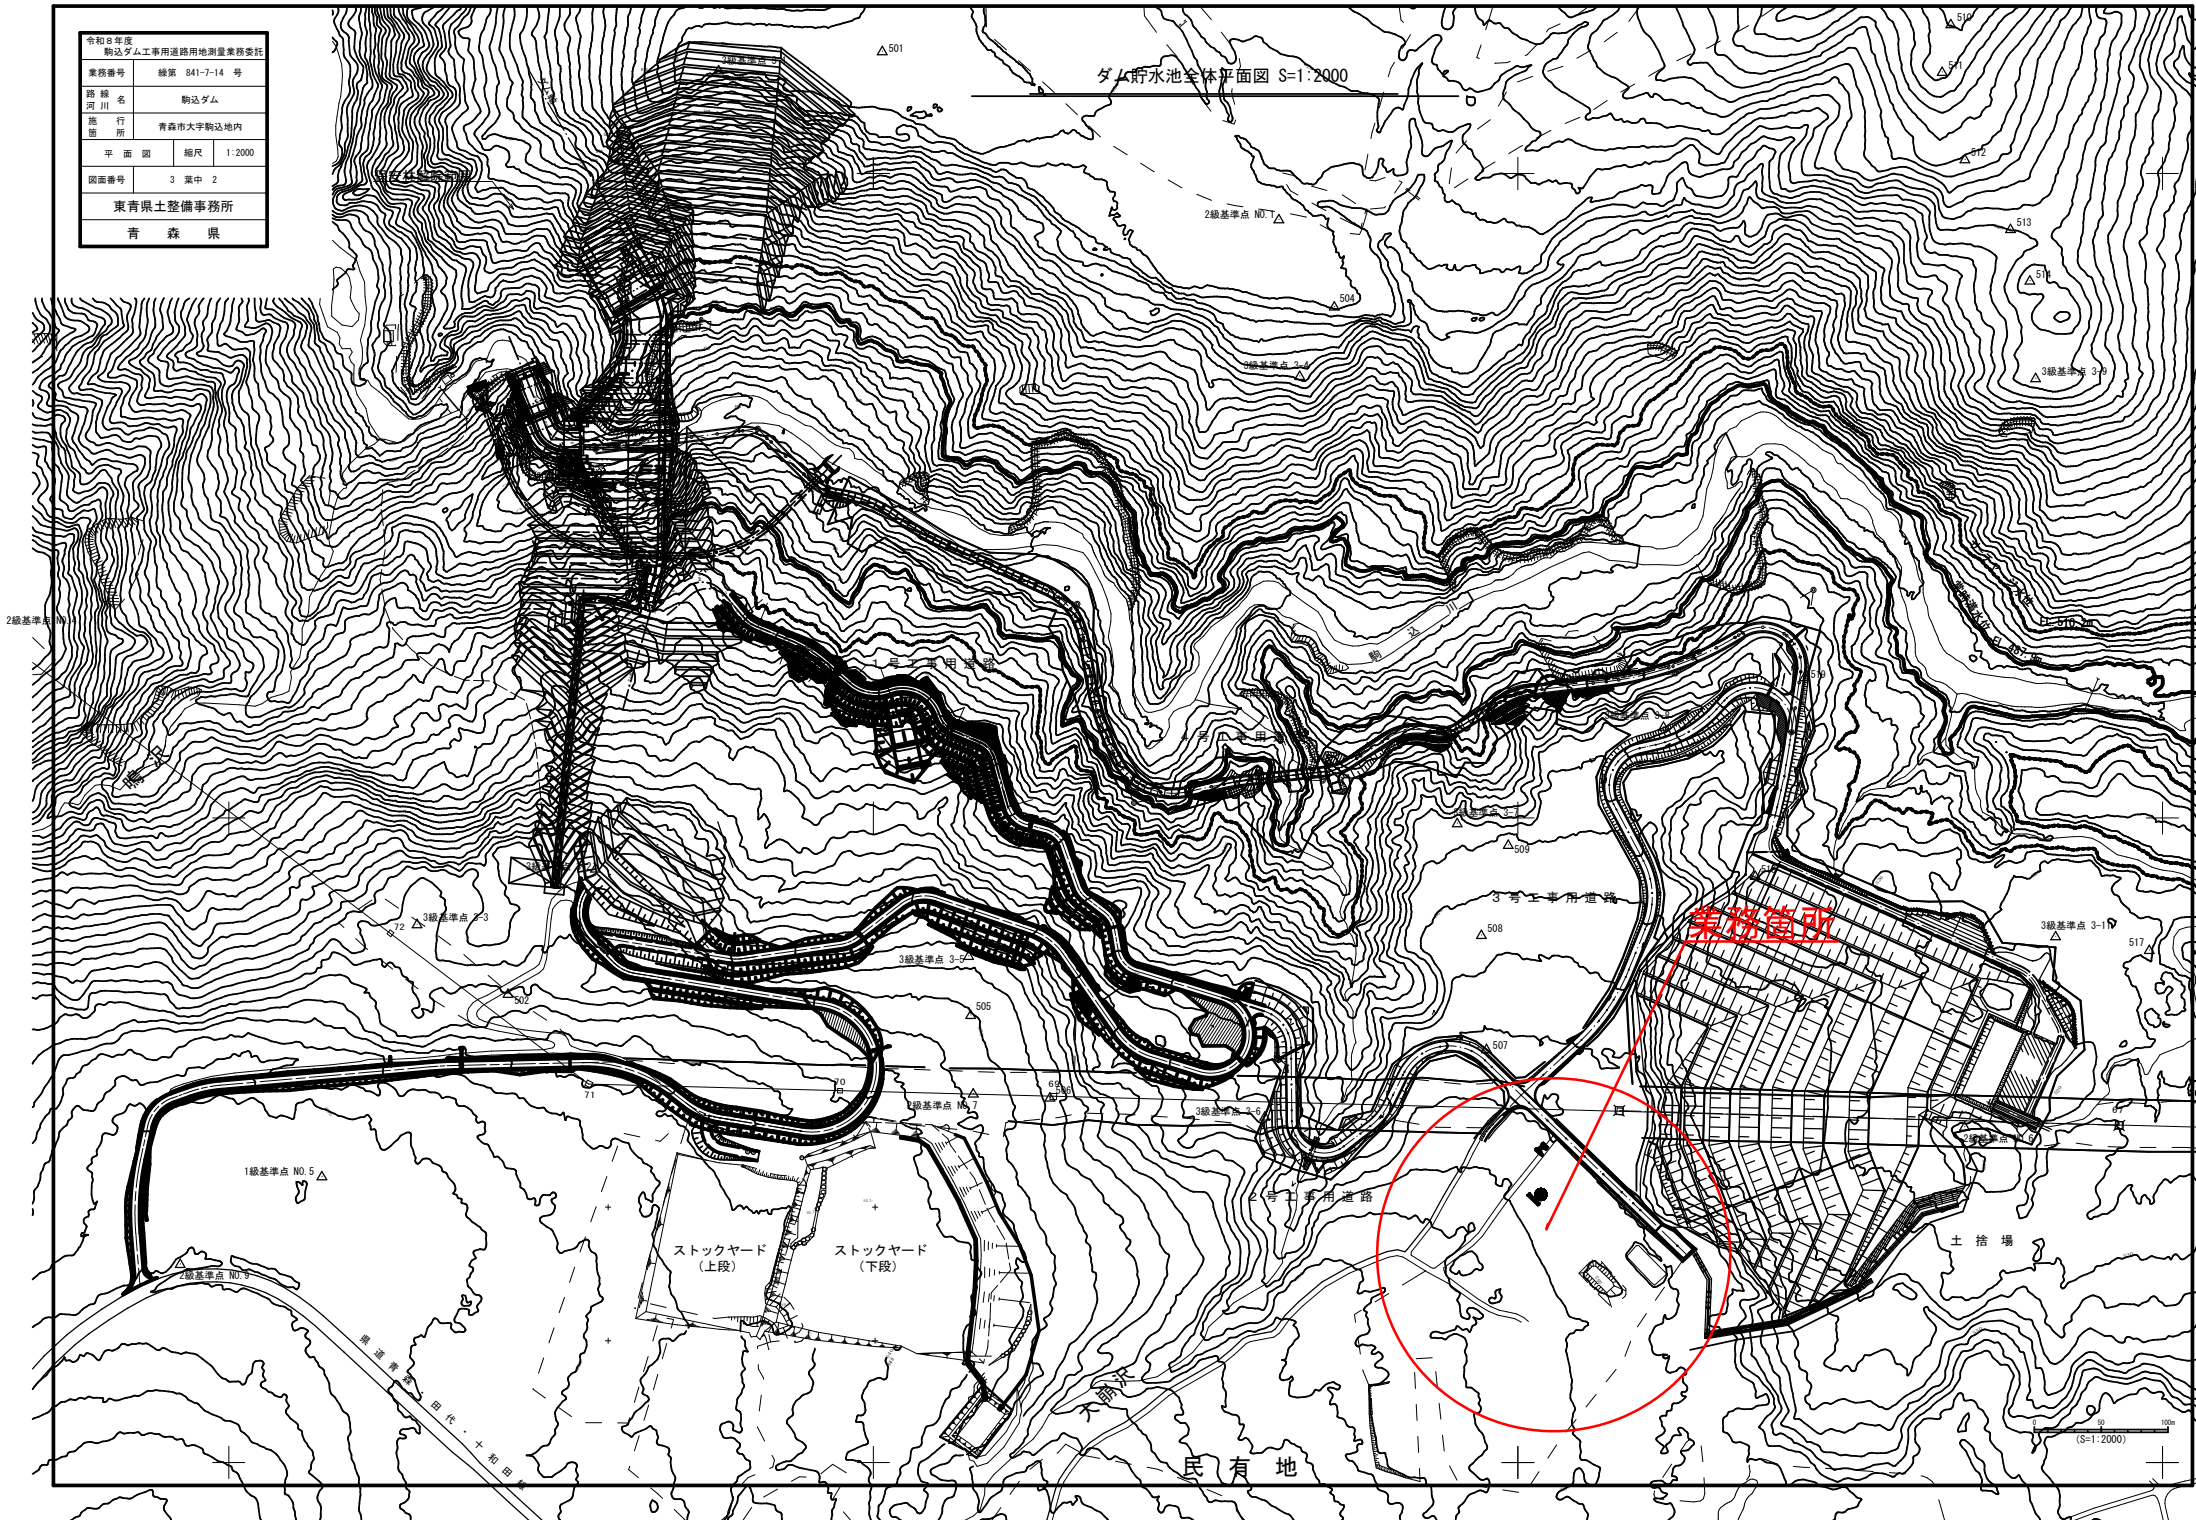

令和 6 年度 駒込ダム工事用地測量業務委託	
業務番号	編案 041-7-14 号
路線名	駒込ダム
施行所	青森市大字駒込 地内
測量設備	コンクリート 製造設備
縮尺	S=1:1500
図面番号	3 案中 3
青森県東青森土整備事務所	
青 森 県	

コンクリート製造設備概況図

1:2500



用地測量
A=0.3ha

公共用地境界
A=0.063km

仮設備ヤード