

県営名川第一工区揚水機場地区農業水利施設保全合理化事業
 県営名川第一工区地区経営体育成基盤整備事業
 名川第一工区合理化第6号工事・名川第一工区県ぼ第69号工事 添付図面

図面番号	名 称	枚 数	備 考
1	< 共 通 > 位 置 図	1	
2	< 場内整地工 > 場 内 整 備 図	1	
3	< 場内整地工 > 場 内 整 備 図 (階 段 工)	1	
4	< 場内整地工 > 排 泥 枿 構 造 図	1	
5	< 場内整地工 > 排 泥 枿 配 筋 図	1	
6	< 場内整地工 > (参 考) 土 工 横 断 図	4	
7	< 区画整理工 > 計 画 平 面 図	1	
8	< 区画整理工 > 道 路 ・ 畦 畔 標 準 断 面 図	1	
	合 計	11	

青森県 名川第一工区地区 位置図

縮尺 1 : 25,000

名川第一工区合理化第6号工事・
名川第一工区県ぼ第69号工事





県内位置図



凡 例	
色 別	項 目
	実施場所

図面の名称		図面番号
名川第一工区地区 位置図		1
縮 尺	S:1/25,000	
測 量	令和 年 月 日終了	
設 計		
製 原 図		
図 複 写		
三八農林水産事務所		
青 森 県		

場内整備図

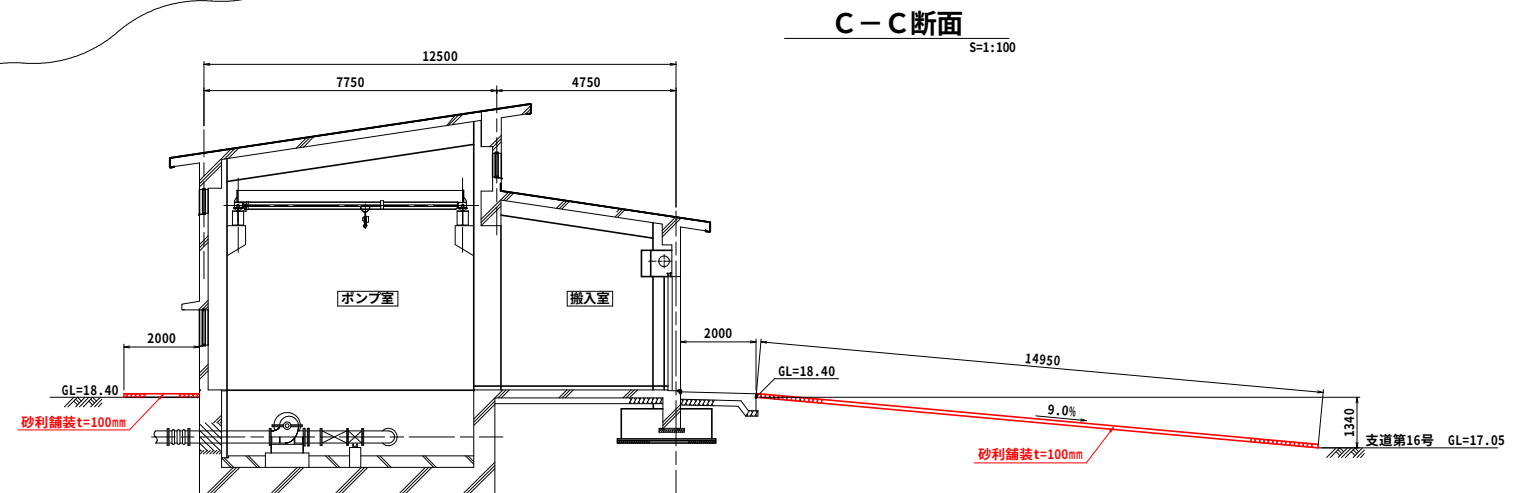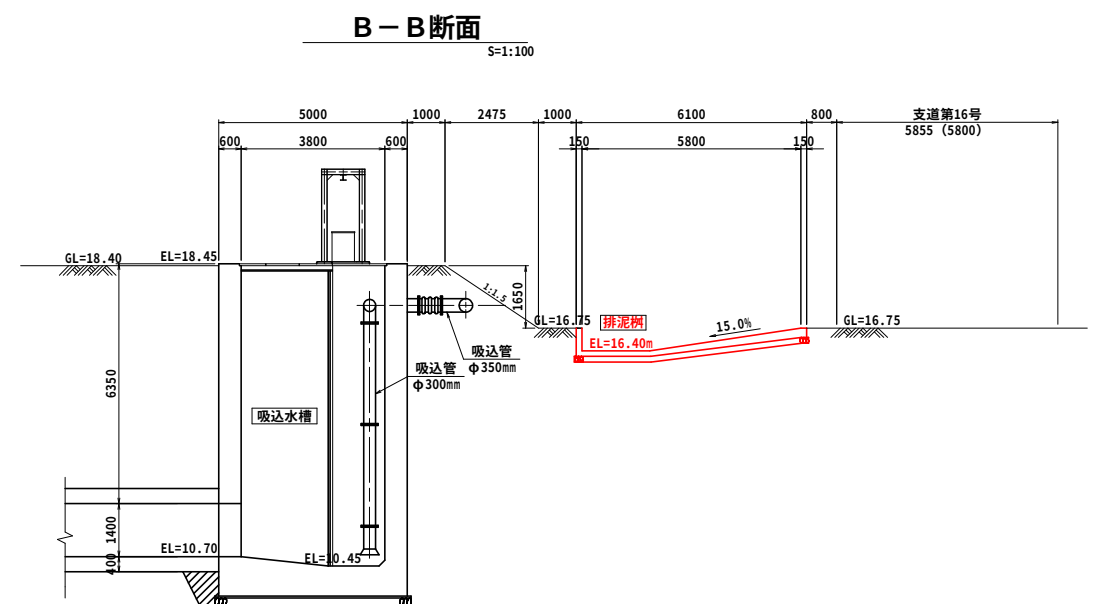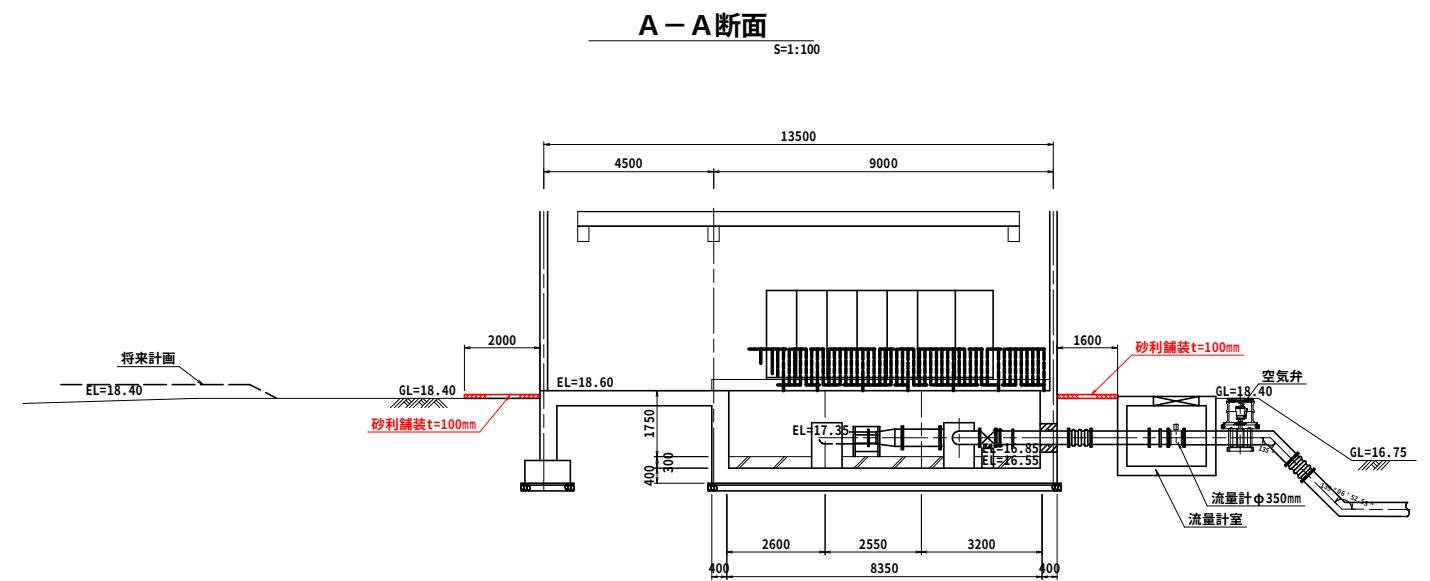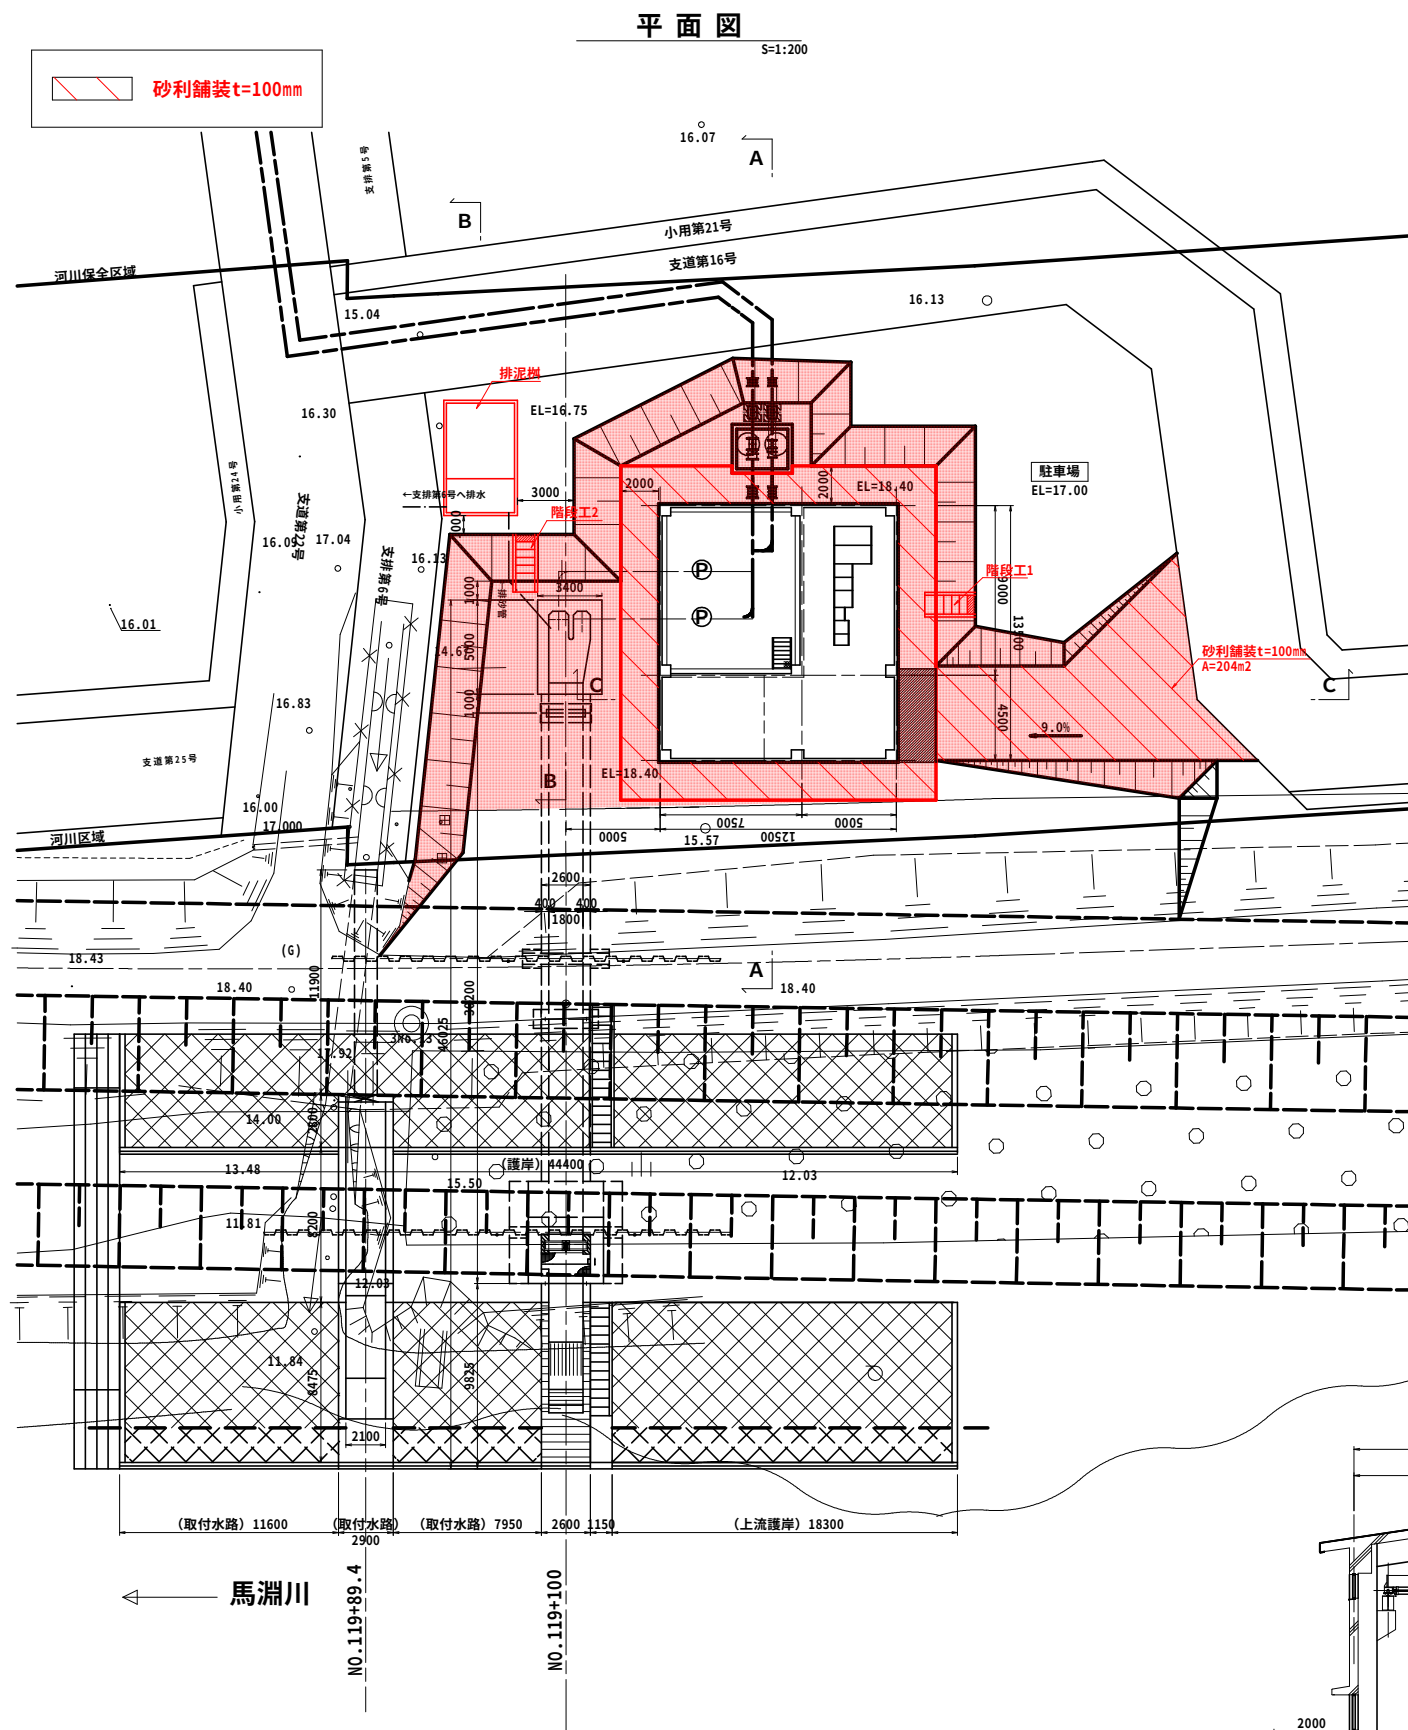


県営名川第一工区
 揚水機場地区農業水利施設保全合理化事業
 名川第一工区合理化第6号工事

図 面 の 名 称		図面番号
場内整備図 縮 尺 図示		2
測 量		令和 年 月 日終了
設 計		
製 図	原 図	
	複 写	
三八地域県民局地域農林水産部		
青 森 県		


勾配1:1.5

階段工 2


階段工標準図
(勾配1:1.5) S=1:25

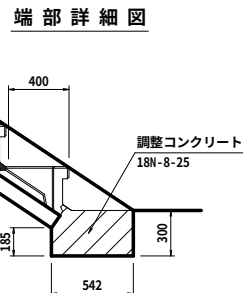


断面図

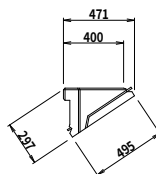


小口止コンクリート

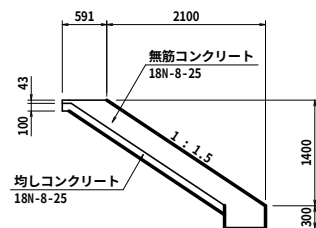

階段工標準図
(勾配1:1.5) S=1:25

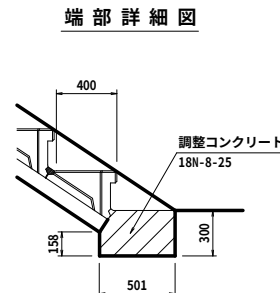

断面図

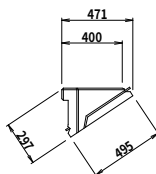

小口止コンクリート



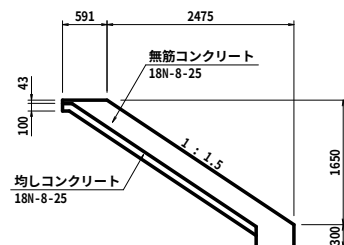



図 面 の 名 称		図面番号
場内整備図(階段工)		3
縮 尺 図 示		
測 量		令和 年 月 日終了
設 計		
製 図	原 図	
	複 写	
三八地域県民局地域農林水産部		
青 森 県		

排泥柵構造図


平面図
S=1:50

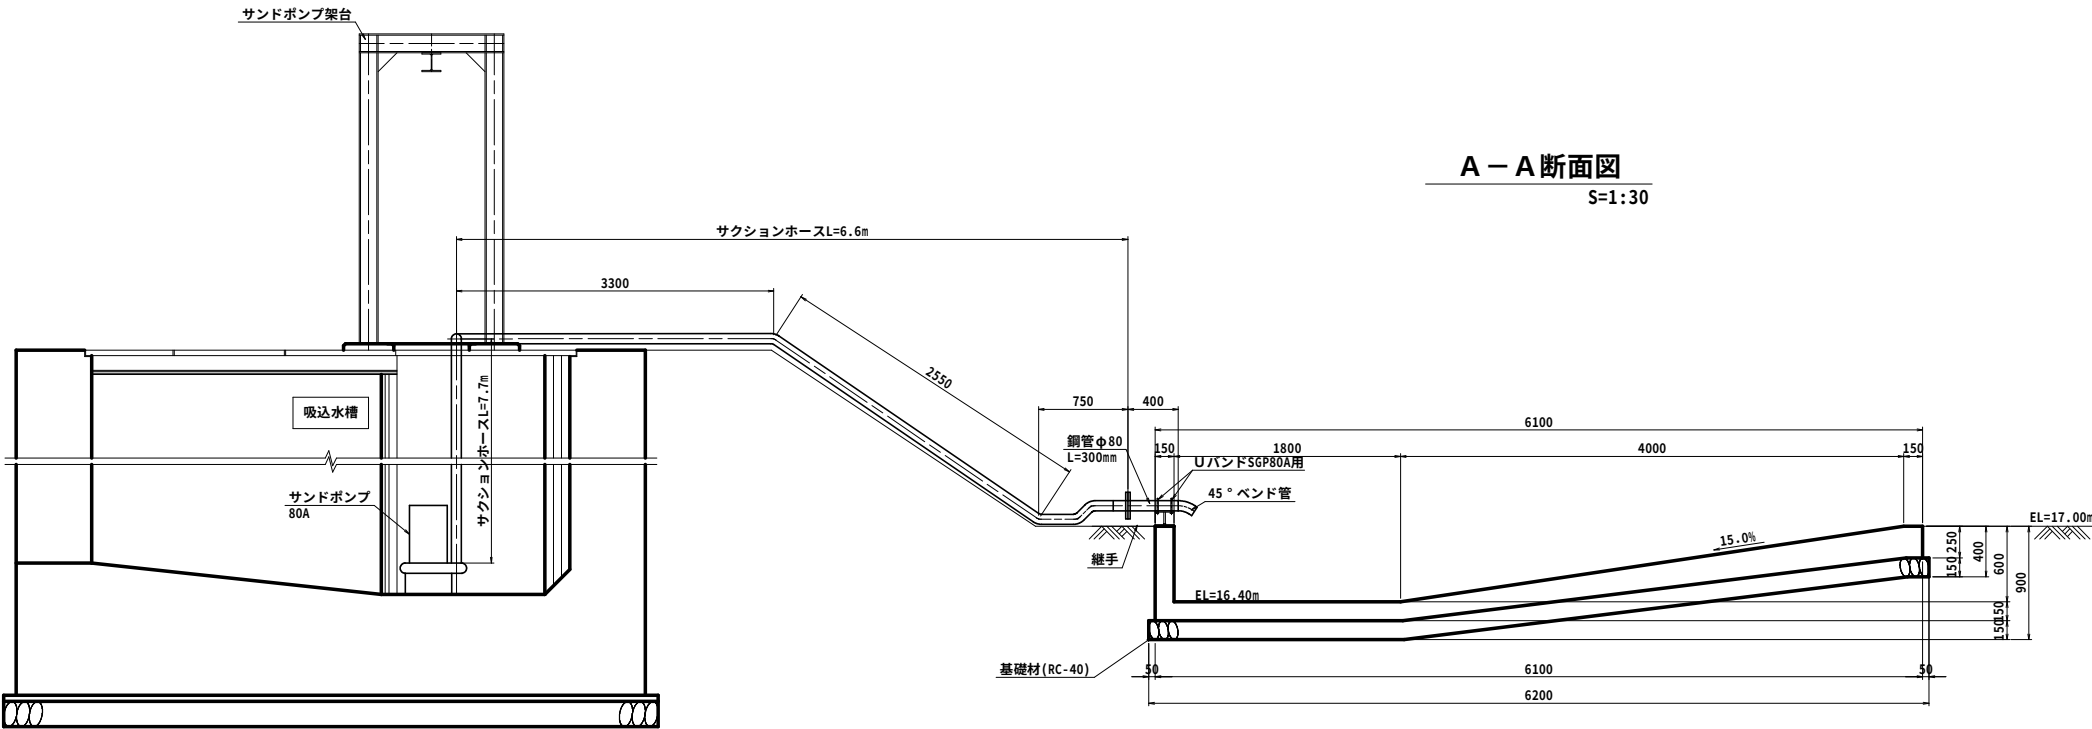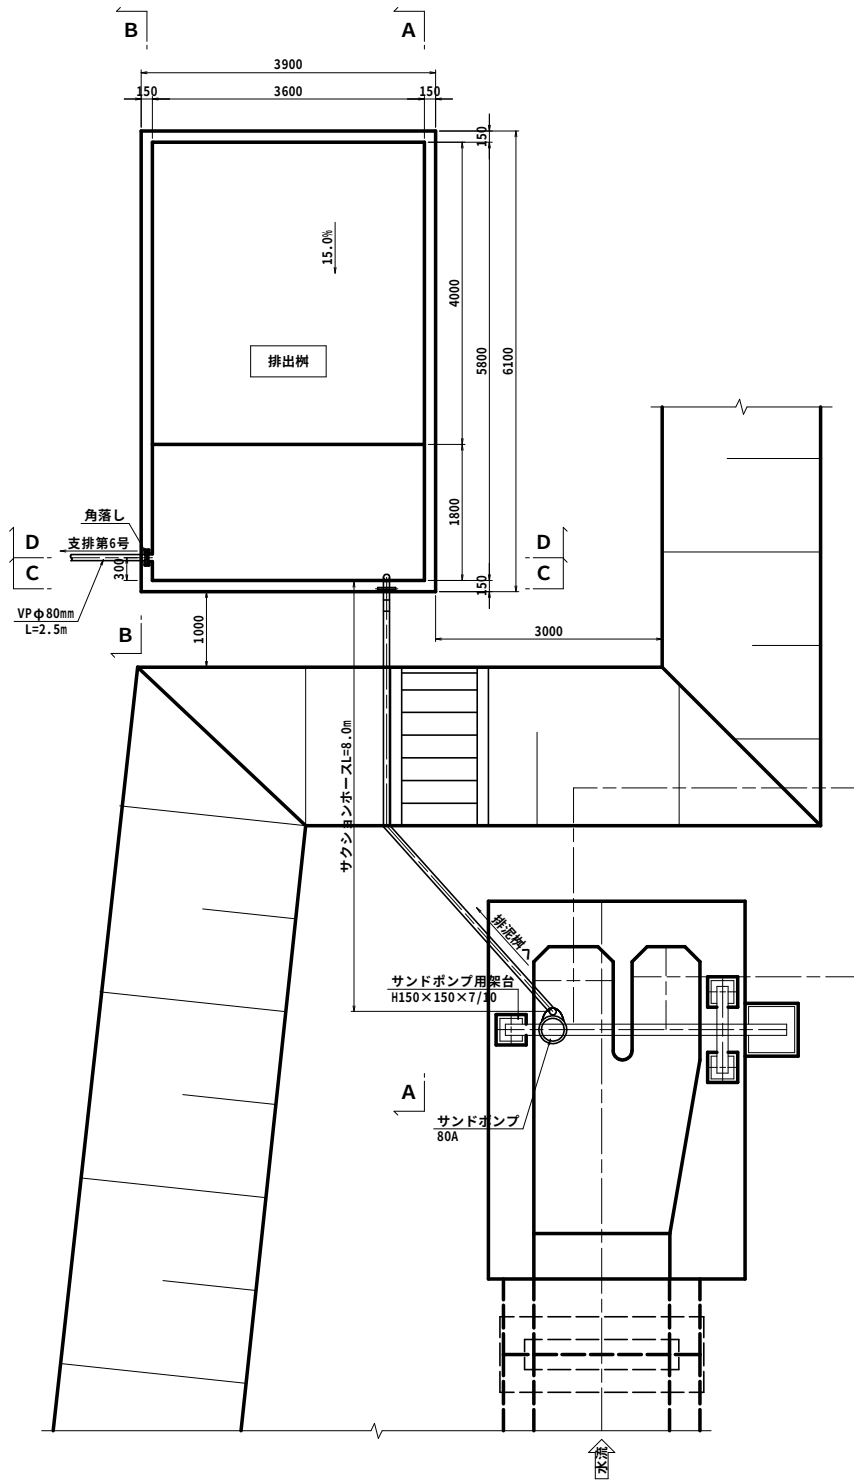

配管接続詳細
S=1:10

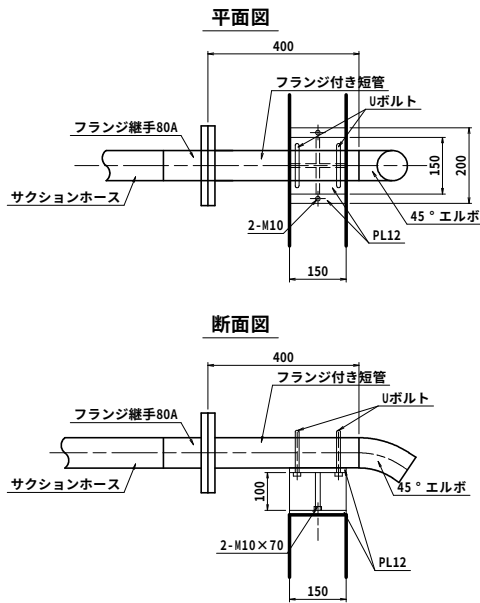


正面図

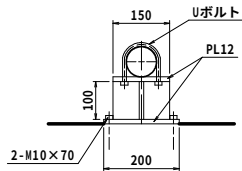


A-A断面図
S=1:30


B-B断面図

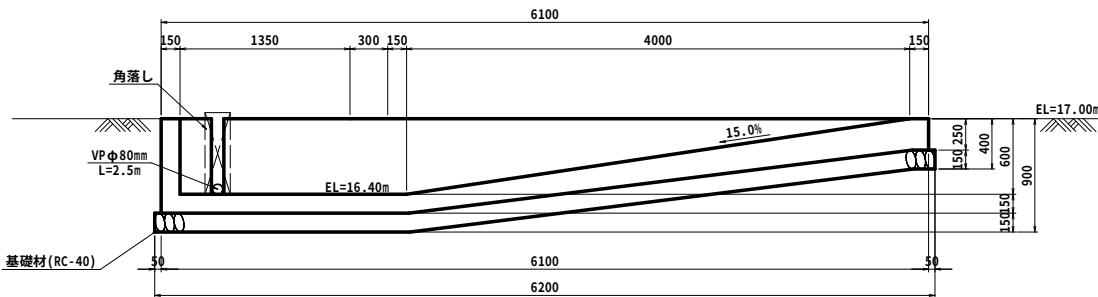


D-D断面図
S=1:30

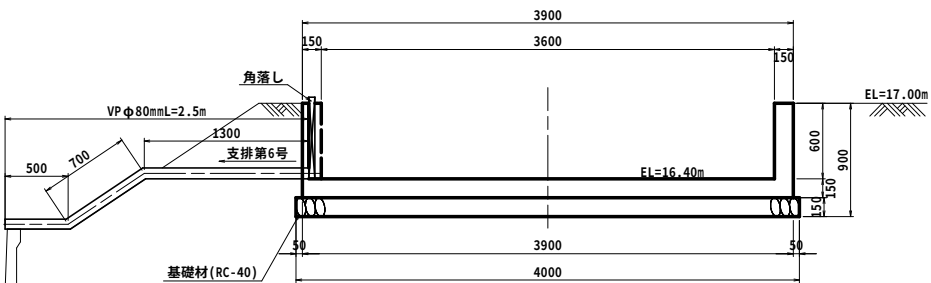

C-C断面図
S=1:30

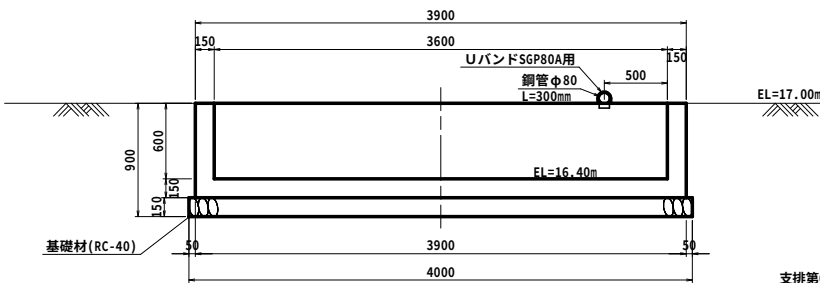

角落し詳細
S=1:15

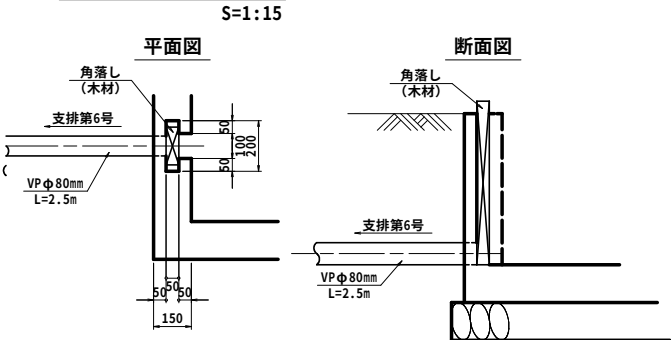


図面の名称		図面番号
排泥柵構造図		4
縮尺		図示
測量		令和 年 月 日終了
設計		
製原図		
図複写		
三八地域県民局地域農林水産部		
青森県		

排泥槽配筋図


平面図

S=1:30

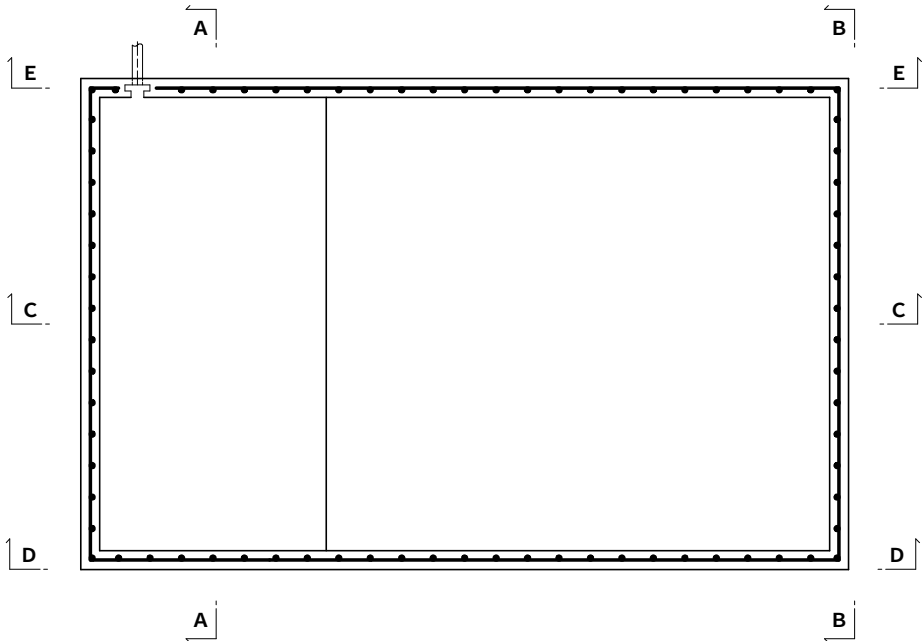


底板配筋図

S=1:30

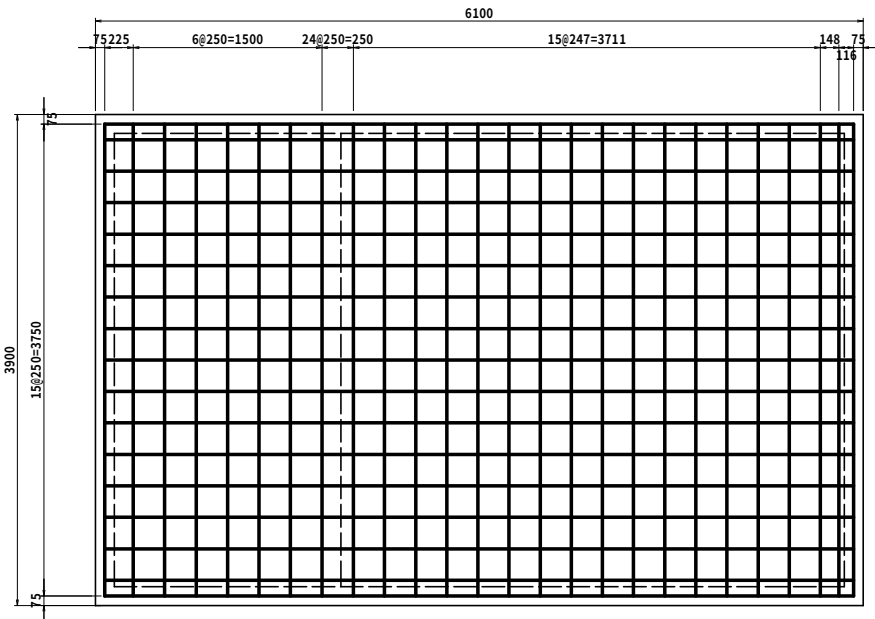


A-A断面図

S=1:30

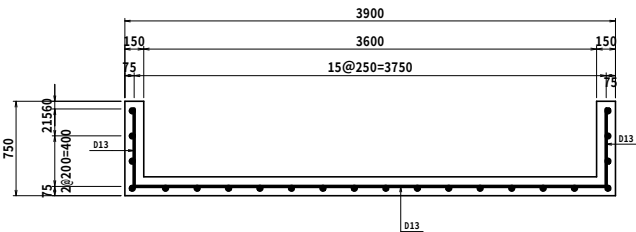


C-C断面図

S=1:30

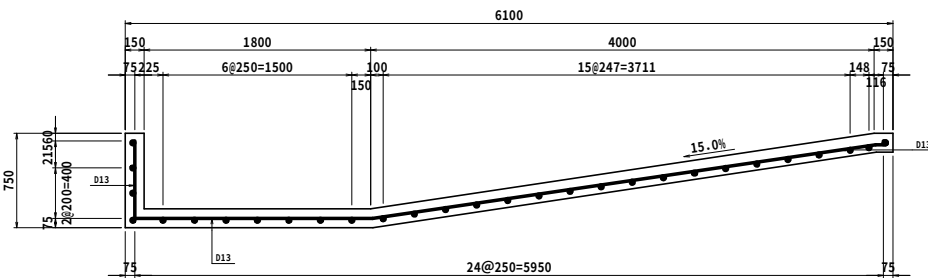


E-E断面図

S=1:30

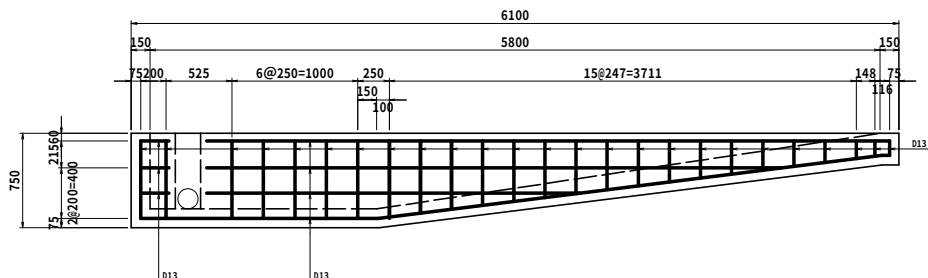


B-B断面図

S=1:30

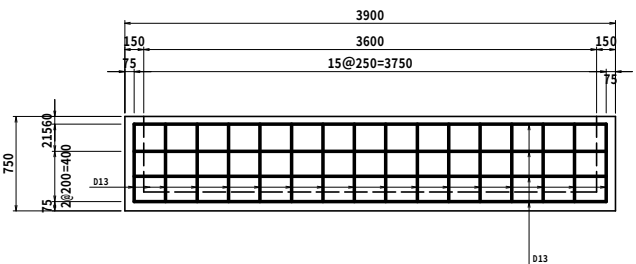

D-D断面図


S=1:30

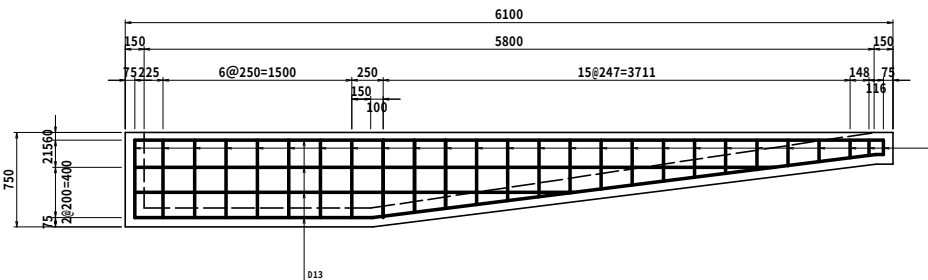


図面の名称		図面番号
排泥槽配筋図		5
縮尺		図示
測量		令和 年 月 日終了
設計		
製図		
原図		
図複写		
三八地域県民局地域農林水産部		
青森県		

土工横断図(1/4)
盛土

平面図
S=1:200

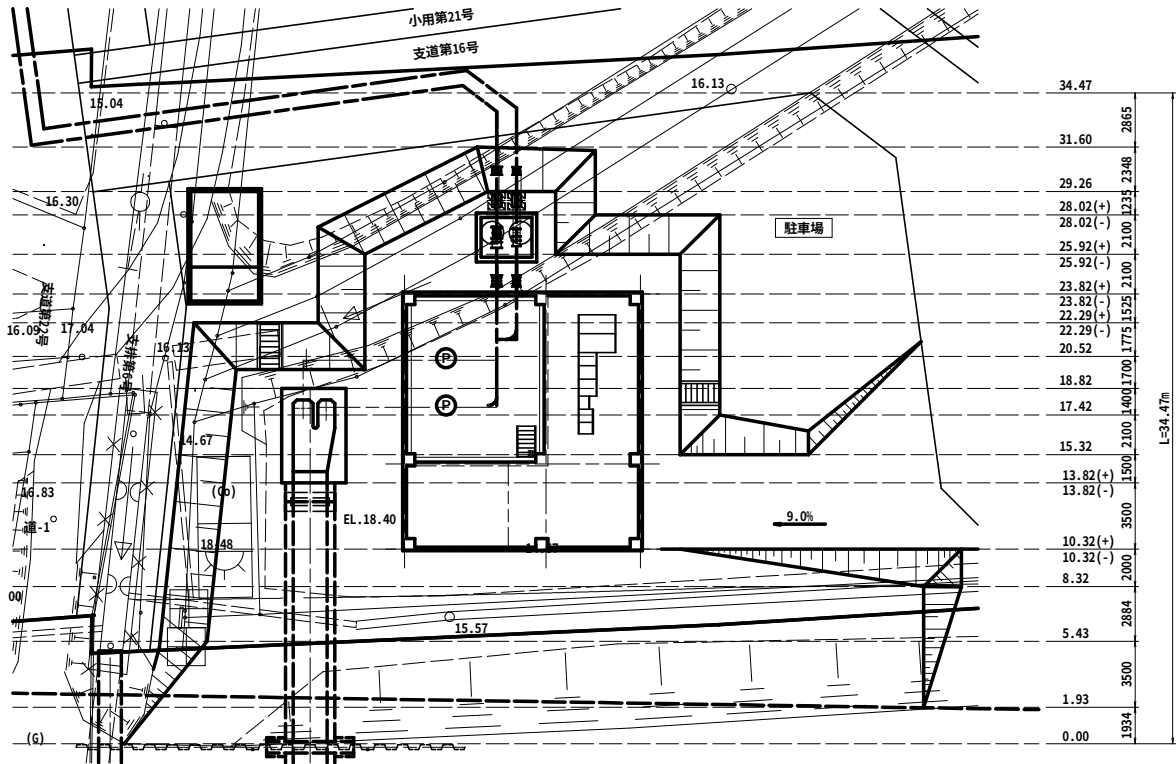


横断図
S=1:100

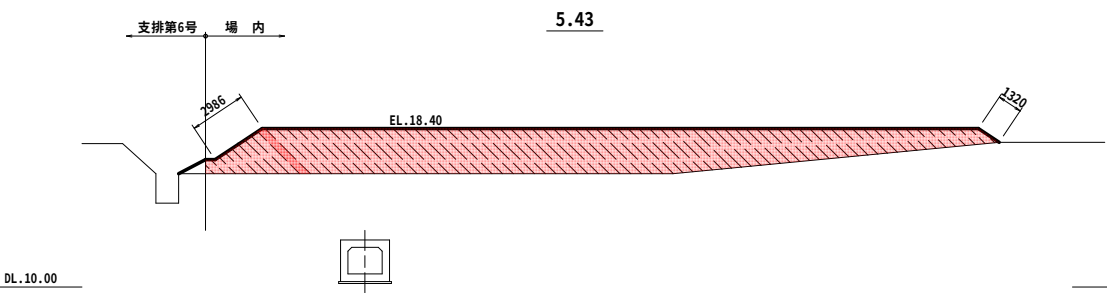


5.43

項 目	単 位	数 量
タンバ (構造物周辺)	m2	—
ハンドガイド B<1.0m	m2	—
ハンドガイド 1.0<B<2.5m	m2	—
振動ローラ 2.5<B<4.0m	m2	—
B≧4.0m	m2	83.20
盛土法面整形	m	4.31

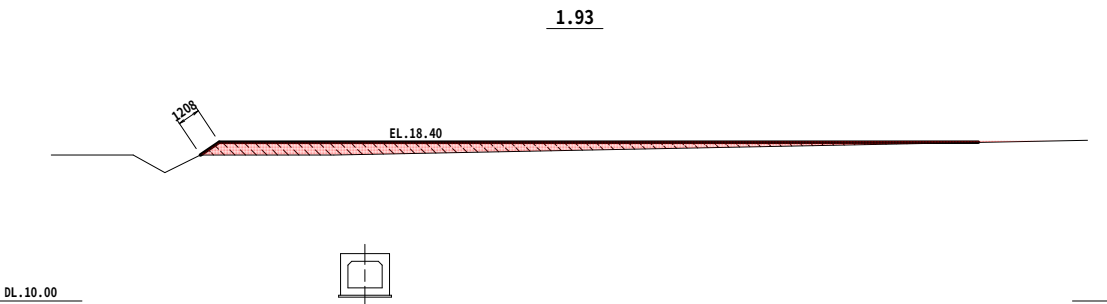

1.93


項 目	単 位	数 量
タンバ (構造物周辺)	m2	—
ハンドガイド B<1.0m	m2	—
ハンドガイド 1.0<B<2.5m	m2	—
振動ローラ 2.5<B<4.0m	m2	—
B≧4.0m	m2	15.85
盛土法面整形	m	1.21

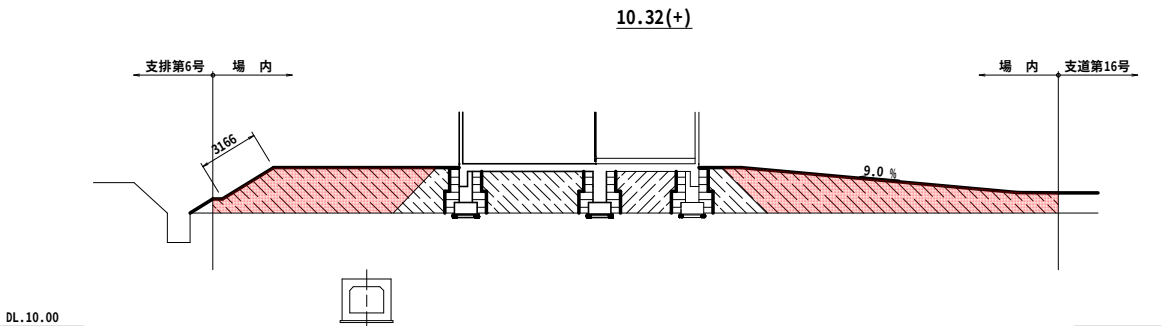

10.32(+)

10.32(+)


項 目	単 位	数 量
タンバ (構造物周辺)	m2	7.70
ハンドガイド B<1.0m	m2	—
ハンドガイド 1.0<B<2.5m	m2	—
振動ローラ 2.5<B<4.0m	m2	6.47
B≧4.0m	m2	50.04
盛土法面整形	m	3.17

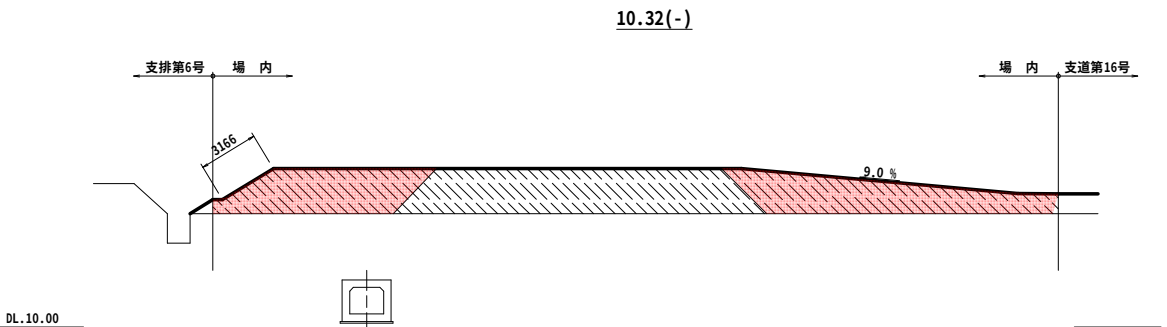

10.32(-)

10.32(-)

項 目	単 位	数 量
タンバ (構造物周辺)	m2	—
ハンドガイド B<1.0m	m2	—
ハンドガイド 1.0<B<2.5m	m2	—
振動ローラ 2.5<B<4.0m	m2	—
B≧4.0m	m2	50.16
盛土法面整形	m	3.17

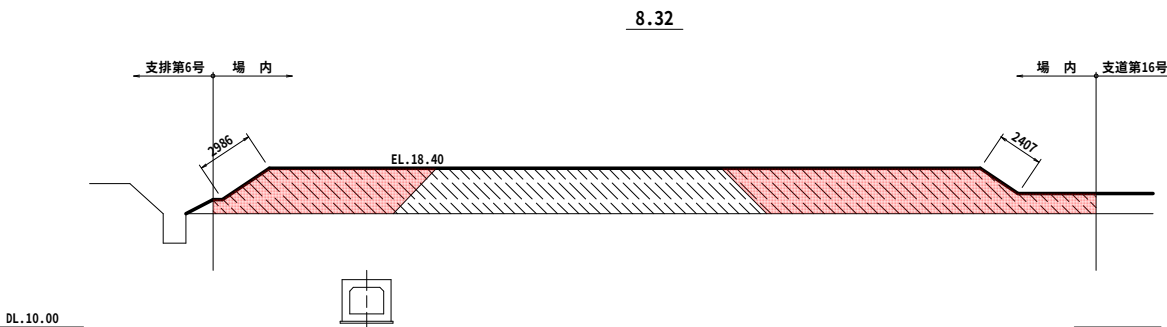

8.32

8.32

項 目	単 位	数 量
タンバ (構造物周辺)	m2	—
ハンドガイド B<1.0m	m2	—
ハンドガイド 1.0<B<2.5m	m2	—
振動ローラ 2.5<B<4.0m	m2	—
B≧4.0m	m2	60.65
盛土法面整形	m	5.39

凡 例


項 目	単 位	数 量
タンバ (構造物周辺)	m2	—
ハンドガイド B<1.0m	m2	—
ハンドガイド 1.0<B<2.5m	m2	—
振動ローラ 2.5<B<4.0m	m2	—
B≧4.0m	m2	—
盛土法面整形	m	—

県管名川第一工区
揚水機場地区農業水利施設保全合理化事業
名川第一工区合理化第6号工事

図 面 の 名 称		図 面 番 号
(参考)土工横断図(1/4)		6-1
縮 尺 1:200 1:100		
測 量	令和 年 月 日終了	
設 計		
製 原 図		
図 複 写		
三八地域県民局地域農林水産部		
青 森 県		

土工横断図(2/4)


盛土

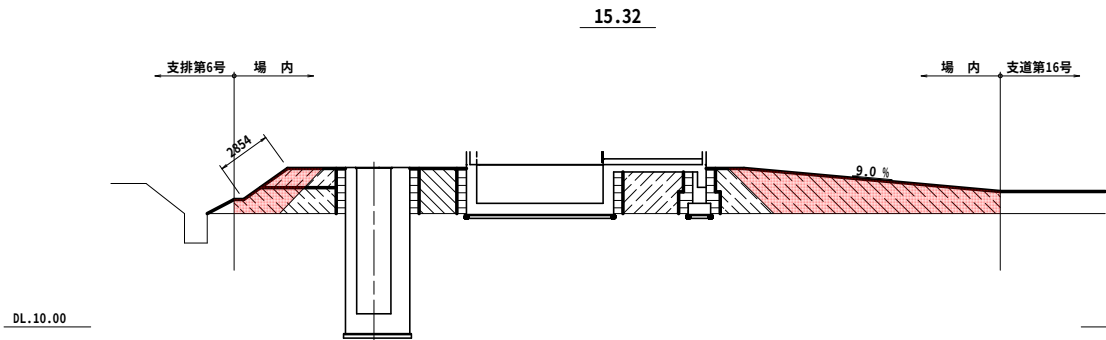

15.32


項 目	単 位	数 量
タンバ (構造物周辺)	m2	7.30
ハンドガイド B<1.0m	m2	—
ハンドガイド 1.0<B<2.5m	m2	—
振動ローラ 2.5<B<4.0m	m2	2.13
B≧4.0m	m2	26.99
盛土法面整形	m	2.85

DL.10.00

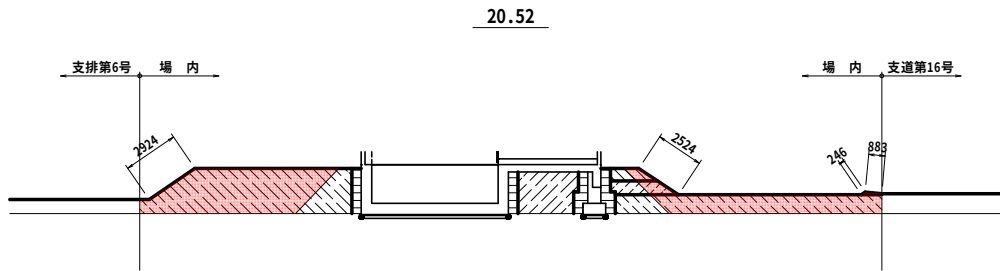

20.52


項 目	単 位	数 量
タンバ (構造物周辺)	m2	—
ハンドガイド B<1.0m	m2	—
ハンドガイド 1.0<B<2.5m	m2	1.71
振動ローラ 2.5<B<4.0m	m2	—
B≧4.0m	m2	31.5
盛土法面整形	m	6.58

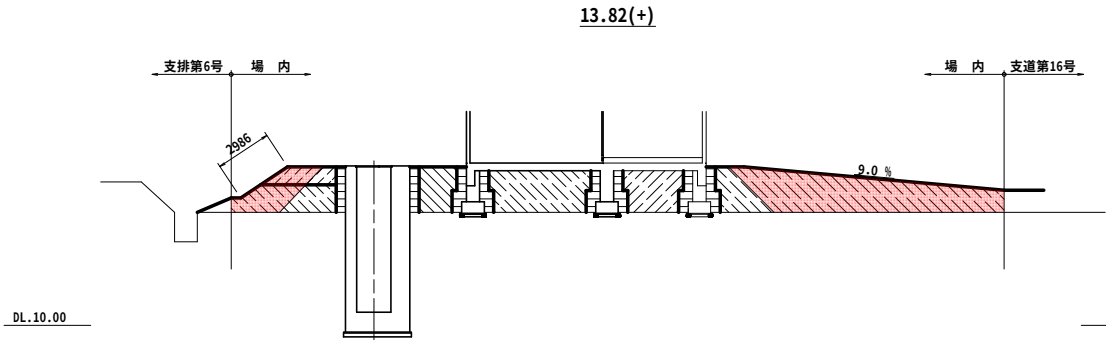

13.82(+)


項 目	単 位	数 量
タンバ (構造物周辺)	m2	—
ハンドガイド B<1.0m	m2	—
ハンドガイド 1.0<B<2.5m	m2	—
振動ローラ 2.5<B<4.0m	m2	2.03
B≧4.0m	m2	29.6
盛土法面整形	m	2.99

DL.10.00

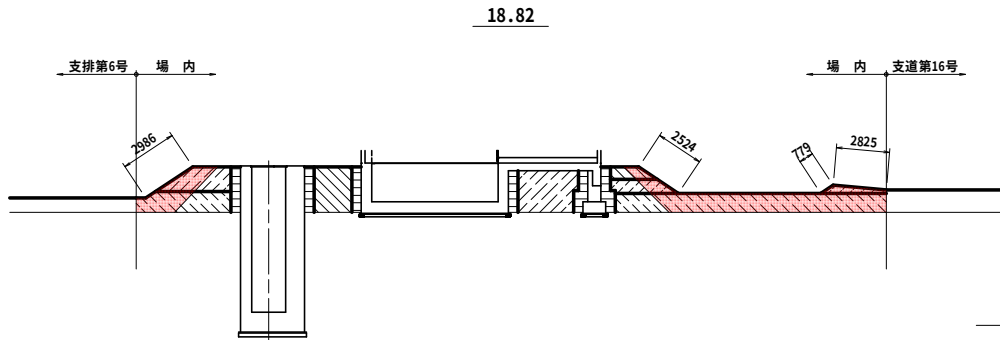

18.82


項 目	単 位	数 量
タンバ (構造物周辺)	m2	—
ハンドガイド B<1.0m	m2	—
ハンドガイド 1.0<B<2.5m	m2	3.81
振動ローラ 2.5<B<4.0m	m2	0.99
B≧4.0m	m2	14.54
盛土法面整形	m	9.11

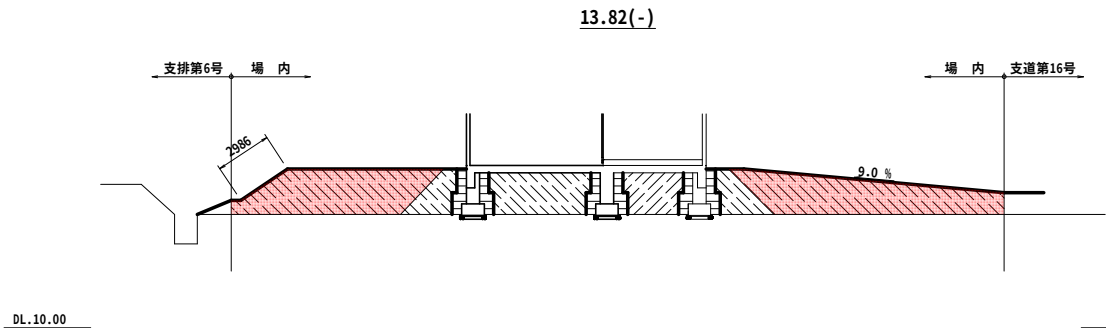

13.82(-)

項 目	単 位	数 量
タンバ (構造物周辺)	m2	—
ハンドガイド B<1.0m	m2	—
ハンドガイド 1.0<B<2.5m	m2	—
振動ローラ 2.5<B<4.0m	m2	—
B≧4.0m	m2	44.96
盛土法面整形	m	2.99

DL.10.00

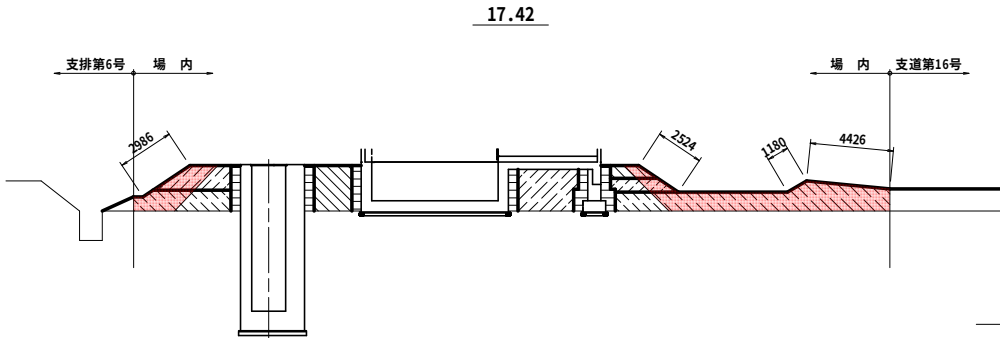

17.42

項 目	単 位	数 量
タンバ (構造物周辺)	m2	—
ハンドガイド B<1.0m	m2	—
ハンドガイド 1.0<B<2.5m	m2	4.00
振動ローラ 2.5<B<4.0m	m2	—
B≧4.0m	m2	16.9
盛土法面整形	m	11.12

凡 例

項 目	単 位	数 量
タンバ (構造物周辺)	m2	—
ハンドガイド B<1.0m	m2	—
ハンドガイド 1.0<B<2.5m	m2	—
振動ローラ 2.5<B<4.0m	m2	—
B≧4.0m	m2	—
盛土法面整形	m	—


県管名川第一工区
揚水機場地区農業水利施設保全合理化事業
名川第一工区合理化第6号工事

図 面 の 名 称		図 面 番 号
(参考)土工横断図(2/4)		6-2
縮 尺 1:100		
測 量	令和 年 月 日終了	
設 計		
製 図	原 図	
複 写		
三八地域県民局地域農林水産部		
青 森 県		

土工横断図(3/4)

盛土


23.82(-)

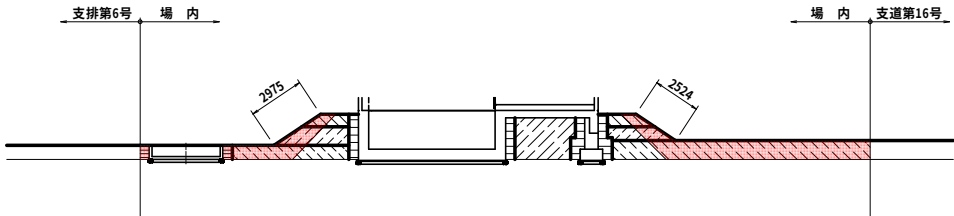

23.82(-)

項 目	単位	数 量
タンバ (構造物周辺)	m2	0.74
ハンドガイド B<1.0m	m2	—
ハンドガイド 1.0<B<2.5m	m2	3.67
振動ローラ 2.5<B<4.0m	m2	—
B≥4.0m	m2	13.98
盛土法面整形	m	5.50


25.92(+)

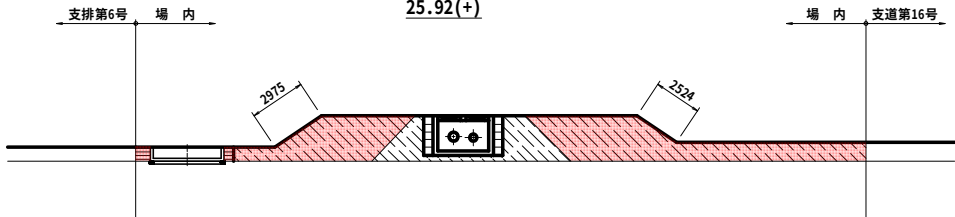

25.92(+)

項 目	単位	数 量
タンバ (構造物周辺)	m2	0.96
ハンドガイド B<1.0m	m2	—
ハンドガイド 1.0<B<2.5m	m2	—
振動ローラ 2.5<B<4.0m	m2	—
B≥4.0m	m2	39.56
盛土法面整形	m	5.50


22.29(+)

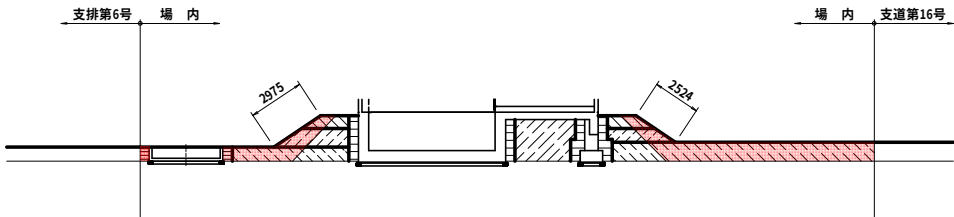

22.29(+)

項 目	単位	数 量
タンバ (構造物周辺)	m2	0.74
ハンドガイド B<1.0m	m2	—
ハンドガイド 1.0<B<2.5m	m2	3.67
振動ローラ 2.5<B<4.0m	m2	—
B≥4.0m	m2	14.19
盛土法面整形	m	5.50


25.92(-)

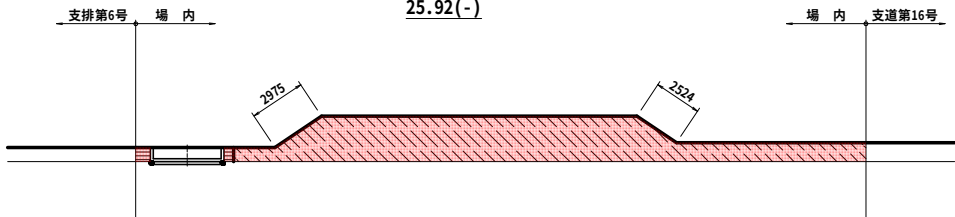

25.92(-)

項 目	単位	数 量
タンバ (構造物周辺)	m2	0.96
ハンドガイド B<1.0m	m2	—
ハンドガイド 1.0<B<2.5m	m2	—
振動ローラ 2.5<B<4.0m	m2	—
B≥4.0m	m2	59.23
盛土法面整形	m	5.50


22.29(-)

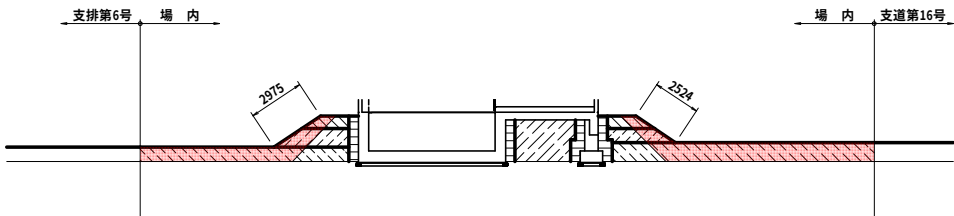

22.29(-)

項 目	単位	数 量
タンバ (構造物周辺)	m2	—
ハンドガイド B<1.0m	m2	—
ハンドガイド 1.0<B<2.5m	m2	3.67
振動ローラ 2.5<B<4.0m	m2	—
B≥4.0m	m2	17.84
盛土法面整形	m	5.50

23.82(+)

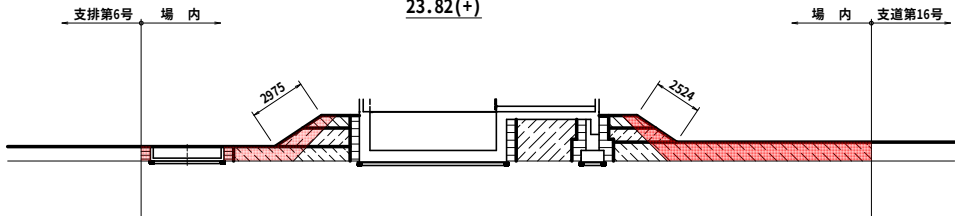

23.82(+)

項 目	単位	数 量
タンバ (構造物周辺)	m2	0.74
ハンドガイド B<1.0m	m2	—
ハンドガイド 1.0<B<2.5m	m2	3.67
振動ローラ 2.5<B<4.0m	m2	—
B≥4.0m	m2	13.92
盛土法面整形	m	5.50

凡 例

項 目	単位	数 量
タンバ (構造物周辺)	m2	—
ハンドガイド B<1.0m	m2	—
ハンドガイド 1.0<B<2.5m	m2	—
振動ローラ 2.5<B<4.0m	m2	—
B≥4.0m	m2	—
盛土法面整形	m	—


県管名川第一工区
揚水機場地区農業水利施設保全合理化事業
名川第一工区合理化第6号工事

図 面 の 名 称		図 面 番 号
(参考)土工横断図(3/4)		6-3
縮 尺 1:100		
測 量	令和 年 月 日終了	
設 計		
製 図	原 図	
複 写		
三八地域県民局地域農林水産部		
青 森 県		

土工横断図(4/4)

盛土

29.25

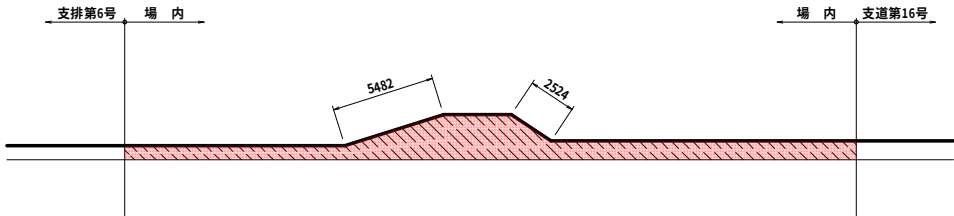


29.25

項 目	単位	数 量
タンバ (構造物周辺)	m2	—
ハンドガイド B<1.0m	m2	—
ハンドガイド 1.0<B<2.5m	m2	—
振動ローラ 2.5<B<4.0m	m2	—
B≧4.0m	m2	45.35
盛土法面整形	m	8.01

DL.10.00

28.02(+)

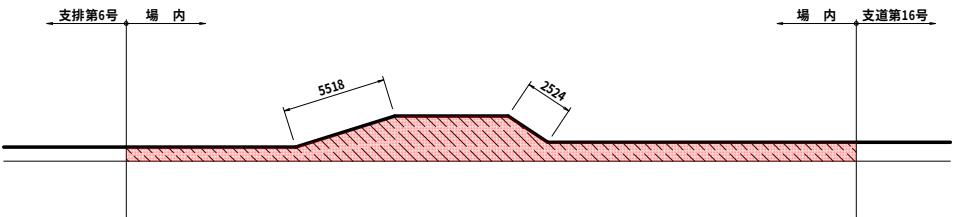


28.02(+)

項 目	単位	数 量
タンバ (構造物周辺)	m2	—
ハンドガイド B<1.0m	m2	—
ハンドガイド 1.0<B<2.5m	m2	—
振動ローラ 2.5<B<4.0m	m2	—
B≧4.0m	m2	49.31
盛土法面整形	m	8.04


DL.10.00

31.60

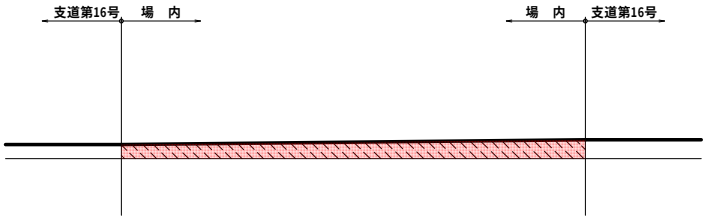

DL.10.00

28.02(-)

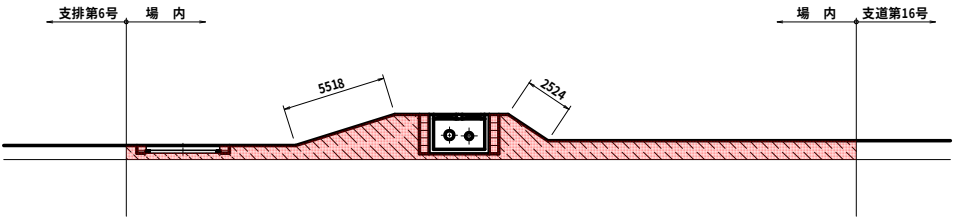

28.02(-)

項 目	単位	数 量
タンバ (構造物周辺)	m2	2.49
ハンドガイド B<1.0m	m2	—
ハンドガイド 1.0<B<2.5m	m2	—
振動ローラ 2.5<B<4.0m	m2	—
B≧4.0m	m2	38.55
盛土法面整形	m	8.04

DL.10.00

31.60

項 目	単位	数 量
タンバ (構造物周辺)	m2	—
ハンドガイド B<1.0m	m2	—
ハンドガイド 1.0<B<2.5m	m2	—
振動ローラ 2.5<B<4.0m	m2	—
B≧4.0m	m2	21.51
盛土法面整形	m	—

凡 例

項 目	単位	数 量
タンバ (構造物周辺)	m2	—
ハンドガイド B<1.0m	m2	—
ハンドガイド 1.0<B<2.5m	m2	—
振動ローラ 2.5<B<4.0m	m2	—
B≧4.0m	m2	—
盛土法面整形	m	—

図 面 の 名 称		図 面 番 号
(参考)土工横断図(4/4)		6-4
縮 尺 1:100		
測 量	令和 年 月 日終了	
設 計		
製 図	原 図	
複 写		
三八地域県民局地域農林水産部		
青 森 県		



計 画 平 面 図

S=1 : 1000

名川第一工区県ば第69号工事

区画整理工 A= 0.84 ha

- ・表土戻し+表土整地
- ・基盤切盛+基盤整地+畦畔築立

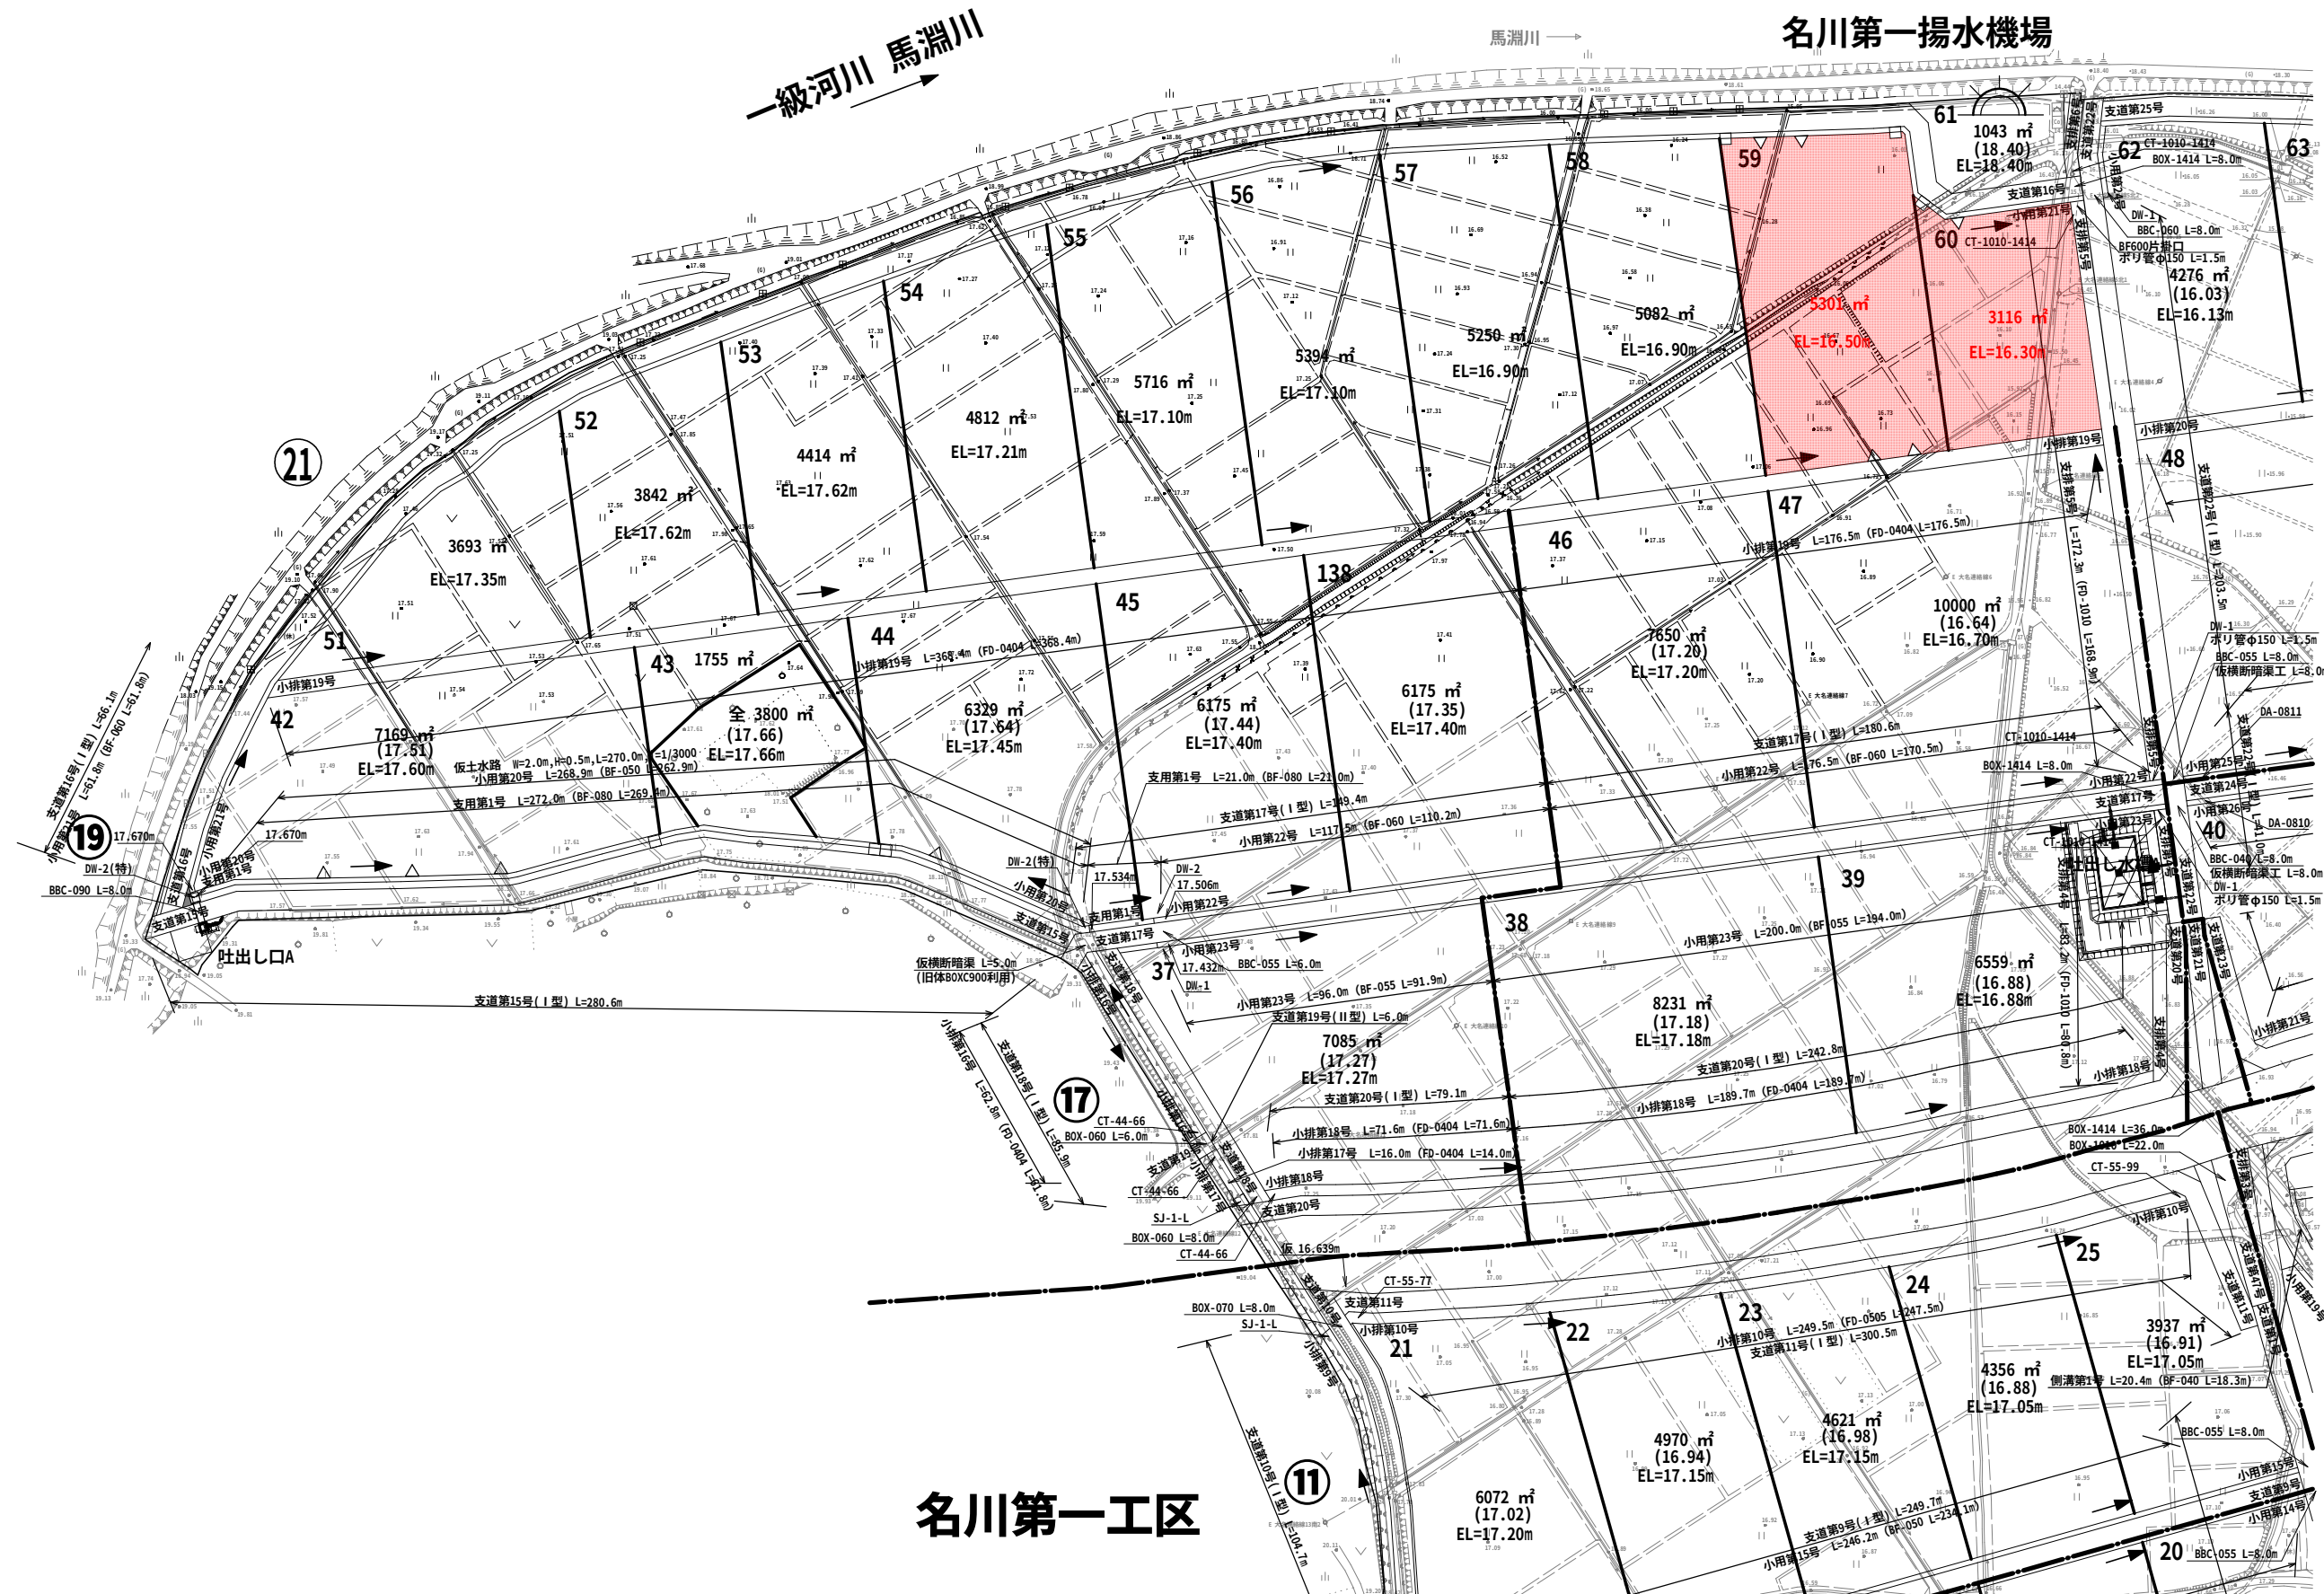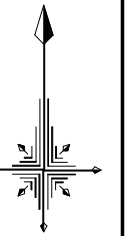

凡 例	
記 号	事 項
	一定地域界
	支線道路 (砂利舗装)
	横断暗渠 (用水BBC-〇〇)
	横断暗渠 (排水BOX-〇〇)
	進入路工
	支線水路 (排水リユ-ム BF-〇〇)
	小用水路 (排水リユ-ム BF-〇〇)
	水口工 (BF片掛)
	分水工 (DW-〇)
	用水落差工 (DA-〇〇)
	用水急流工 (SI-〇〇)
	掛樋工 (PF-〇〇)
	支線排水路 (排水リユ-ム FD-〇〇)
	小排水路 (排水リユ-ム FD-〇〇)
	側溝水路 (排水リユ-ム BF-〇〇)
	合流工 (SJ-〇)
	排水口工
	排水落差工樹型 (DA-〇〇)
	排水落差工 (DD-〇)
	BOX取付工
	環境配慮型排水路工
	水 田
	畑
	非農用地
	雑種地
	土地改良区


名川第一工区県ば第69号工事 名川第一工区地区経営体育成基盤整備事業	
図 面 の 名 称	図 面 番 号
計画平面図	7
縮尺: S=1:1000	
測 量	令和 年 月 日 終了
設 計	
製 原 図	A 1
図 複 写	
三 八 農 林 水 産 事 務 所	
青 森 県	

道路・畦畔標準断面図


※土地改良事業標準設計（ほ場整備）標準図集より

道路工


支道Ⅰ型

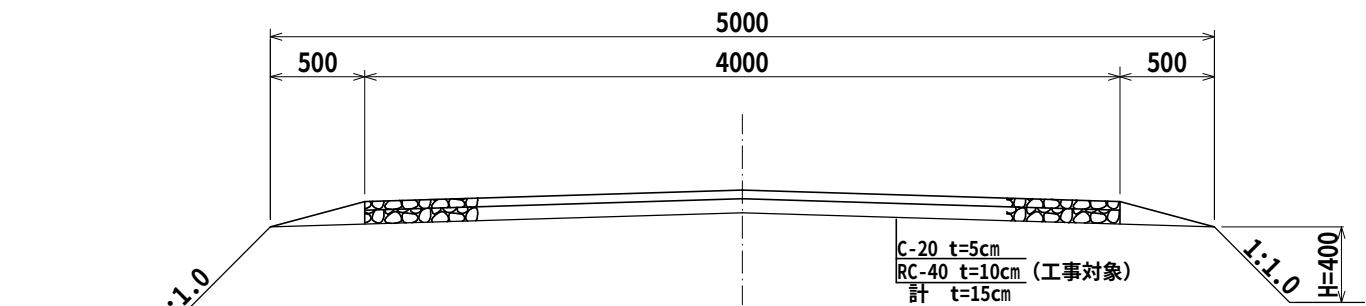

支道Ⅱ型

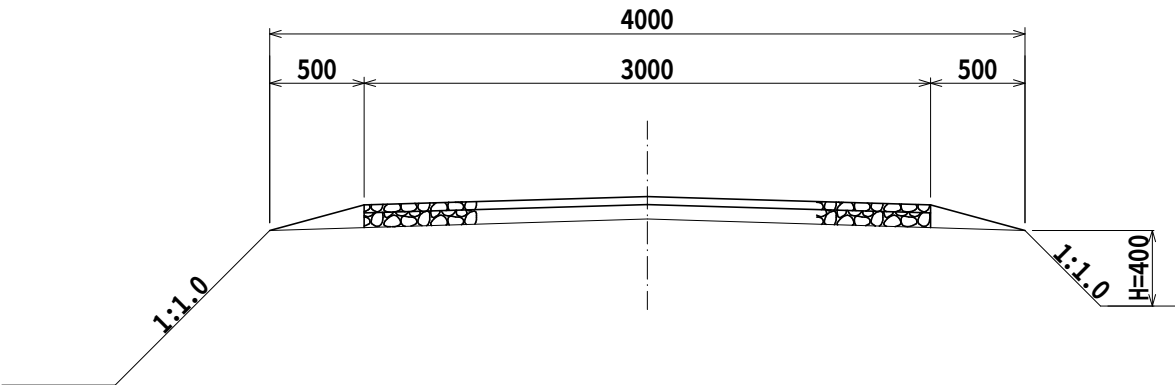

隅切工

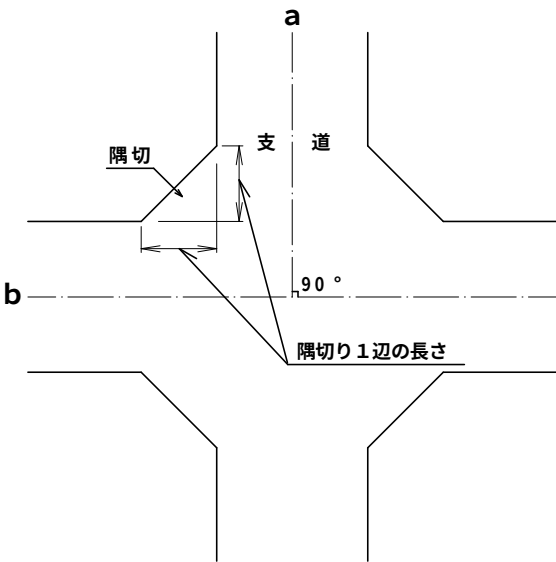


■ 隅切り1辺の長さ


交差する農道の車道幅員 (m)		a			
		3.0	4.0	5.0	
b	3.0	2.0	1.5	1.0	
	4.0	1.5	1.0	0.5	
	5.0	1.0	0.5	—	

畦畔工


Ⅰ型

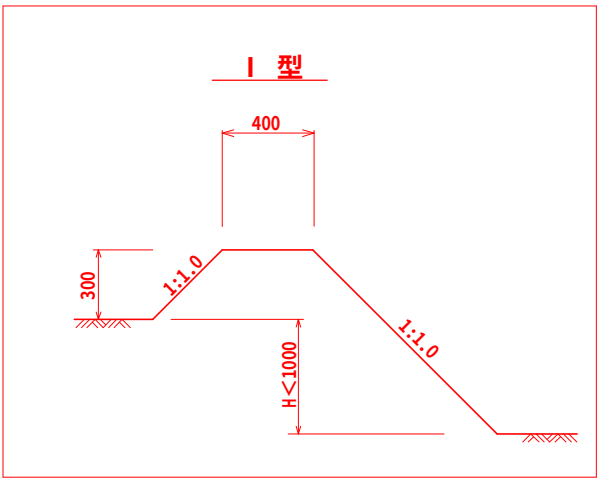

Ⅱ型

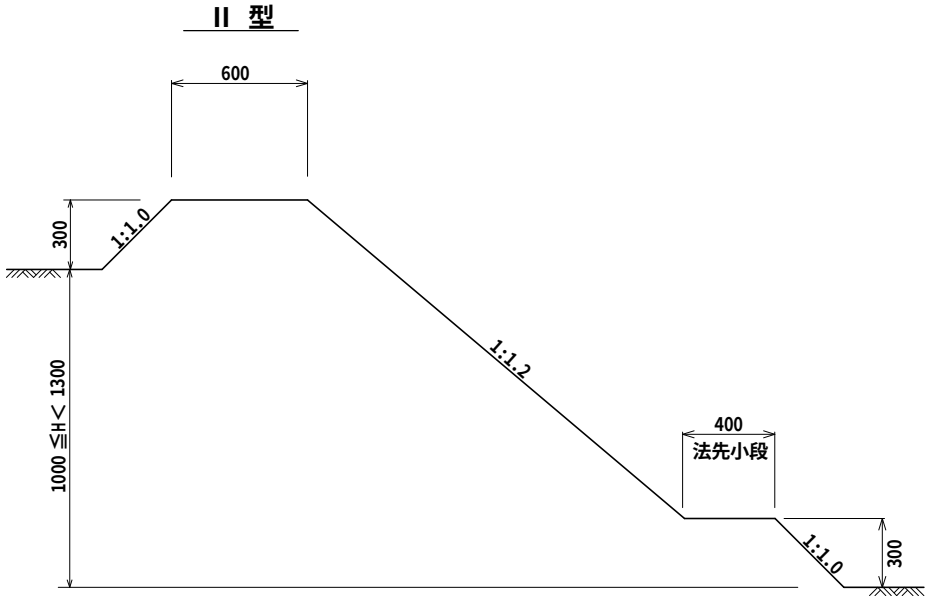

Ⅲ型

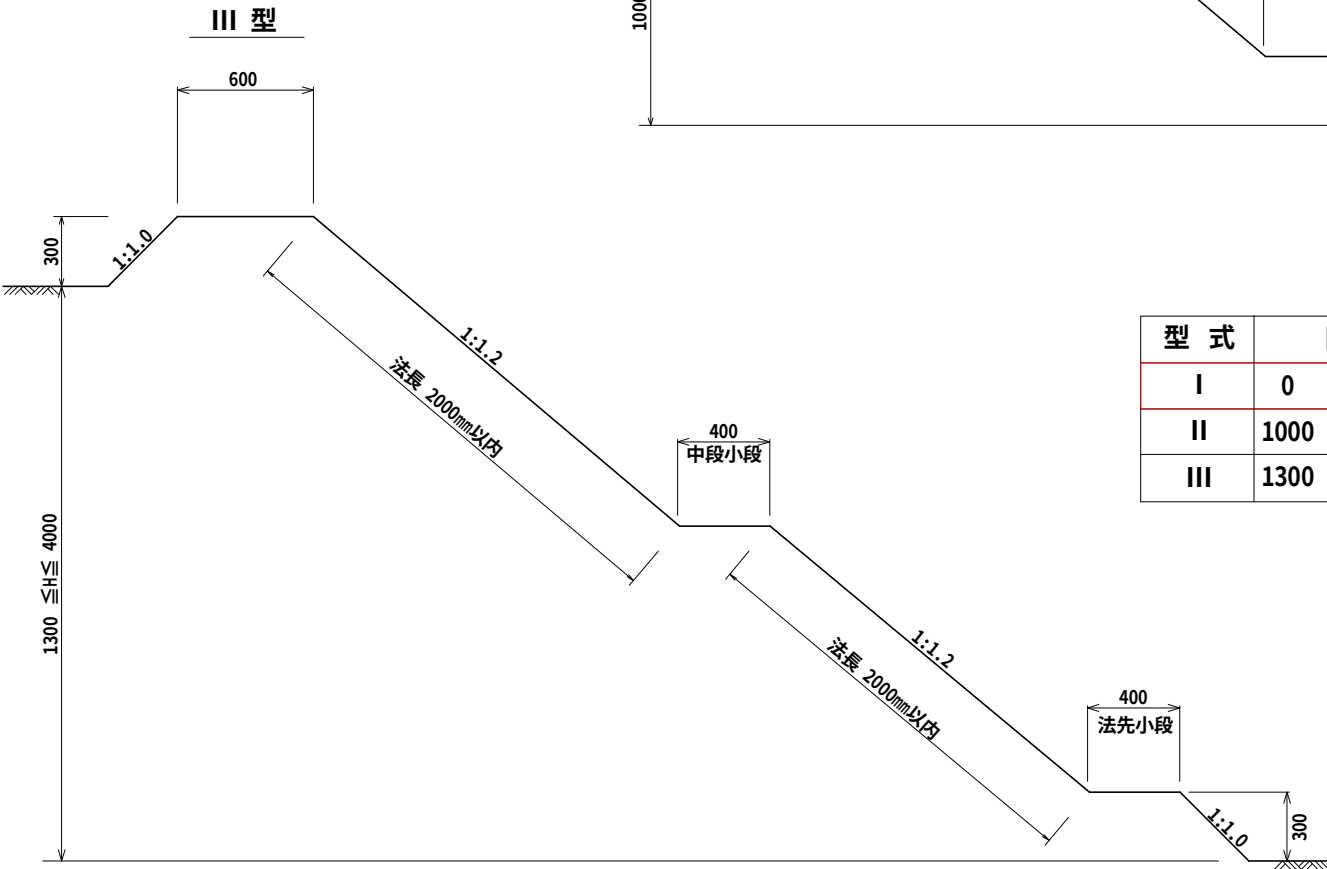

型式	田 差
I	0 ≤ H < 1000
II	1000 ≤ H < 1300
III	1300 ≤ H ≤ 4000

名川第一工区県道第69号工事 名川第一工区地区経営体育成基盤整備事業	
図 面 の 名 称	図 面 番 号
道路・畦畔標準断面図	8
縮 尺	NO SCALE
測 量	令和 年 月 日 終了
設 計	
製 原 図	A 1
図 複 写	
三八農林水産事務所	
青 森 県	