

令和8年度 河床整理（緊急浚渫推進事業債）工事			
工事番号		繰起河床第7714号	
路線 河川 名		田名部川	
施 箇 工 所		下北部東通村大字蒲野沢 内地	
位置図		縮尺	free
図面番号		- 葉中 -	
下北県土整備事務所			
青 森 県			

青森県下北県土整備事務所 管内図



凡		例	
青 酒 飲 酒	一 酒 飲 酒	若	合
一 飲 酒 飲	一 酒 飲 酒	利	川
主 妻 用 方 道	一 酒 飲 酒	家	部
一 飲 酒 飲	一 酒 飲 酒	二 飯 河 川	一 川
道 行 不 能 道	一 酒 飲 酒	幸 川 河 川	一 川
其 道 道	一 酒 飲 酒	道 然 飯 盆 城	一 川
國 界 以 外 之 道	一 酒 飲 酒	砂 岩 道	一 川
道 界	一 酒 飲 酒	1. 道 界 道 界	2. 道 界 道 界
河 村 界	一 酒 飲 酒	上 砂 岩 道 界	上 砂 岩 道 界
本 界 点	一 酒 飲 酒	道 界 道 界	道 界 道 界
三 界 点	一 酒 飲 酒	道 界 道 界	道 界 道 界
市 界 道	一 酒 飲 酒	道 界 道 界	道 界 道 界
河 村 道 界	一 酒 飲 酒	道 界 道 界	道 界 道 界
道 界 道	一 酒 飲 酒	道 界 道 界	道 界 道 界

番号	路 線 名	延長 (m)	備 考	標高差 (m)
	一般国道			
235	町道 2 号	78.28	51	836.8
236	町道 3 号	158.31	45	1,999.4
小計	2 路線	236.51	140	2,835.2
	主要地方道			
(4)	町道 1 号	46.81	21	106.9
5	町道 2 号	32.82	13	465.9
7	町道 3 号	16.11	6	177.5
8	町道 4 号	41.02	22	181.9
小計	4 路線	124.57		1,280.0
(5)	一般県道			
170	美濃市道 1 号	7.34	1	5.0
171	美濃市道 2 号	1.17	0	16.0
175	美濃市道 3 号	6.67	8	105.0
176	美濃市道 4 号	4.10	1	73.0
177	美濃市道 5 号	2.68	1	3.0
232	大垣市道 6 号	0.29	0	0.0
242	美濃市道 7 号	14.35	2	71.0
243	美濃市道 8 号	12.49	18	181.0
260	美濃市道 9 号	9.16	0	0.0
271	美濃市道 10 号	6.17	1	2.0
272	北野町道 1 号	1.34	1	81.0
273	北野町道 2 号	0.61	1	5.0
274	美濃市道 11 号	0.25	0	0.0
275	美濃市道 12 号	5.19	9	13.0
277	美濃市道 13 号	0.12	0	0.0
278	美濃市道 14 号	0.68	0	0.0
281	美濃市道 15 号	21.72	22	267.0
小計	17 路線	88.34	57	1,325.0
計	23 路線	448.02	292	5,510.0

[illegible]


庄名越川	田	田	1,000	1,000
川内川	小	森	1,000	2,000
森野川	田	田	1,000	2,000
大堀川	大	田	1,000	2,000
小森川	小	森	1,000	2,000
計	5	河川	12,500	

[illegible]

令和8年度 河床整理(緊急浚渫推進事業債) 工事			
工事番号		繰起河床第7714号	
路線 河川 名		田名部川	
施 工 所		下北郡東通村大字蒲野沢 地内	
平面図・標準横断面図		縮尺	図中
図面番号		1 葉中 1	
下北県土整備事務所			
青 森 県			


平面図

s=free

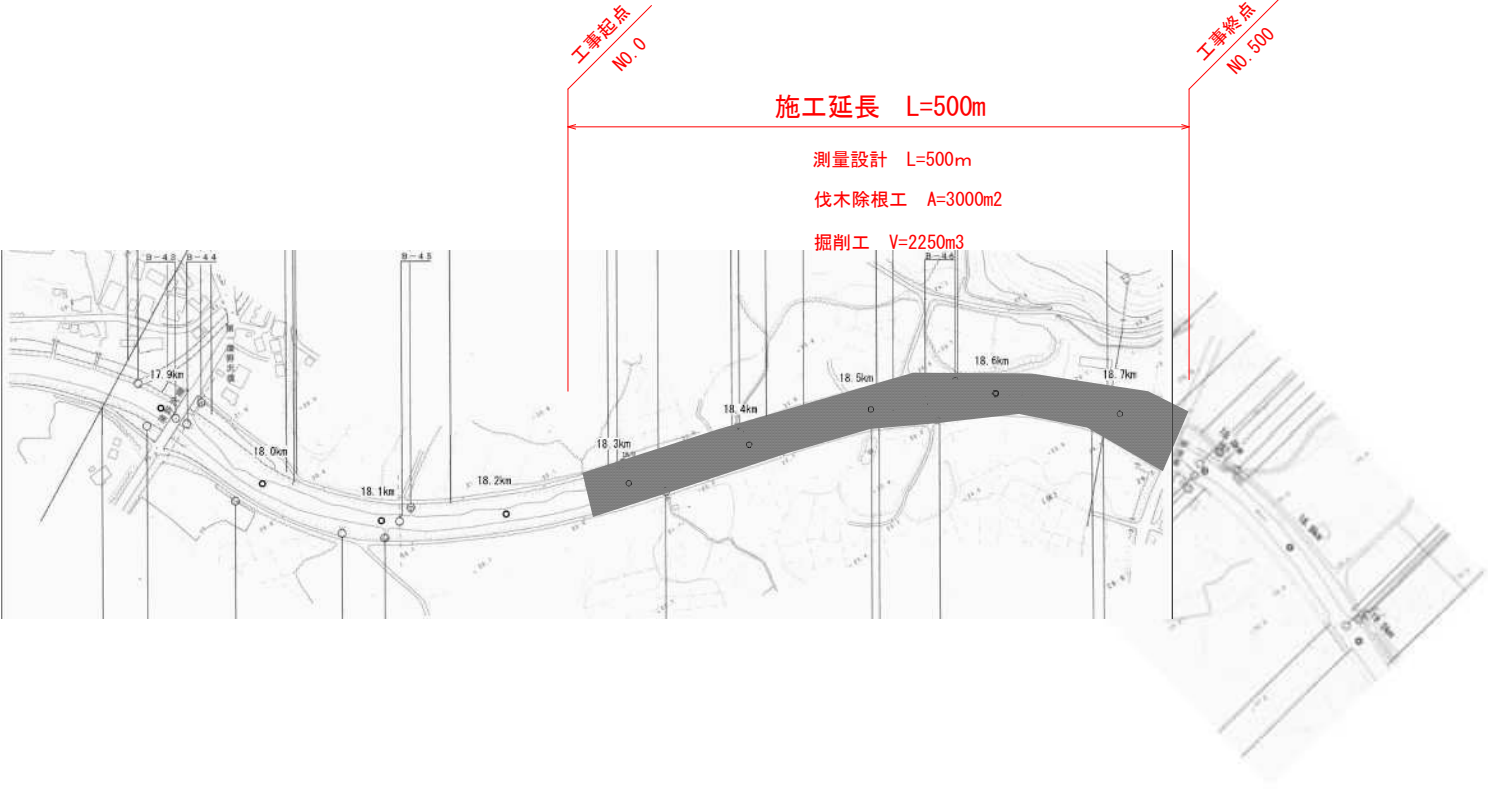

標準横断面図

s=1:100

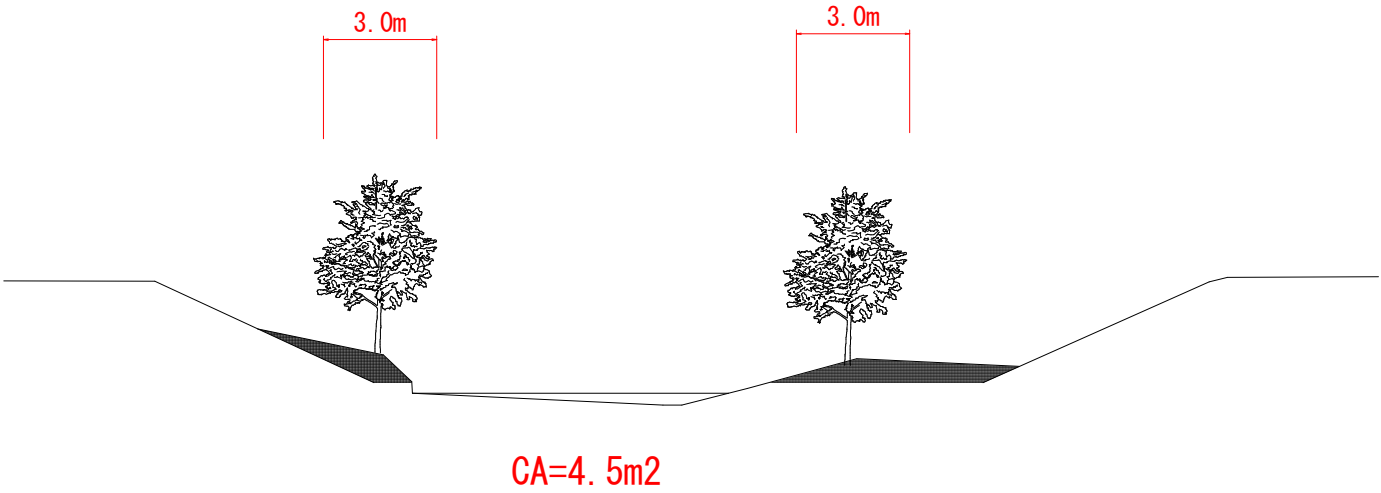

伐木除根工

$A = 6.0\text{m} \times 500\text{m} = 3000\text{m}^2$

掘削工

$V = 4.5\text{m}^2 \times 500\text{m} = 2250\text{m}^3$

※標準発注工事のため、測量成果を基に施工数量を変更する。