


令和8年度 道路災害防除詳細設計 業務委託	
工事番号	第7138号
路線 河川 名	薬研佐井線
施 工 箇 所	むつ市大畑町赤滝山国有林 地内
位置図	縮尺 1 : 50,000
図面番号	2 葉中 1
下北県土整備事務所	
青 森 県	

位置図

業務箇所：むつ市大畑町赤滝山国有林 地内

委託数量 N=1箇所

一般構造物詳細設計 N=1式

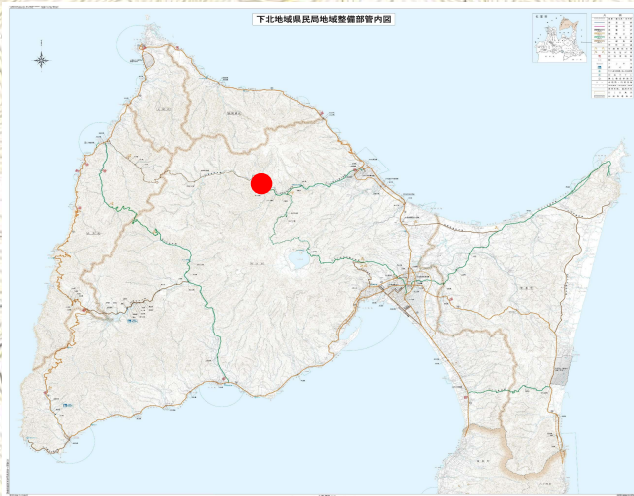

0 500m 1000m

2500m

この地図の作成に当たっては、国土地理院長の承認を得て、同院発行の基盤地図情報及び電子地形図(タイル)を使用した。(承認番号 令元情使、第634号)

令和8年度 道路災害防除 詳細設計 業務委託	
工事番号	第7138号
路線名	栗研佐井線
河川名	むつ市大沼町赤港山国有林地内
施行所	むつ市大沼町赤港山国有林地内
平面図	縮尺 1:1000
図面番号	2 葉中 2
下北県土整備事務所	
青森県	

BP (NO. 32) ~ NO. 34



IP. 11
IA = 38-41-42
R = 70
TL = 24.579
CL = 47.275
SL = 4.190

IP. 12
IA = 23-01-03
R = 60
TL = 18.325
CL = 36.156
SL = 1.847

IP. 13
IA = 33-22-16
R = 50
TL = 14.987
CL = 29.122
SL = 2.198

1-1工区 L=1.53km

NO. 1+10.0~NO. 32 L=610m

NO. 32~NO. 78 L=920m

一般構造物詳細設計 N=1式

落石防護網詳細設計 N=1式

場所打ち法枠 N=1式

既存 (H24) 電第2-1号測量業務
KBM. 3 : H=86.280

※基準点は以下を参考とする。
H24電第2-1号栗研佐井線道路改良測量業務委託
R3 電第2-4-1号道路台帳作成業務委託

IP. 6
IA = 33-51-39
R = 60
TL = 18.264
CL = 35.459
SL = 2.718

IP. 7
IA = 22-05-12
R = 70
TL = 13.662
CL = 26.984
SL = 1.321

IP. 8
IA = 30-21-58
R = 50
TL = 13.569
CL = 26.499
SL = 1.808

IP. 9
IA = 22-26-49
R = 100
TL = 19.843
CL = 39.177
SL = 1.950

IP. 10
IA = 05-54-37
R = 350
TL = 15.068
CL = 36.104
SL = 0.466