


有畑農道保全第6号工事 位置図

縮尺 1/50,000


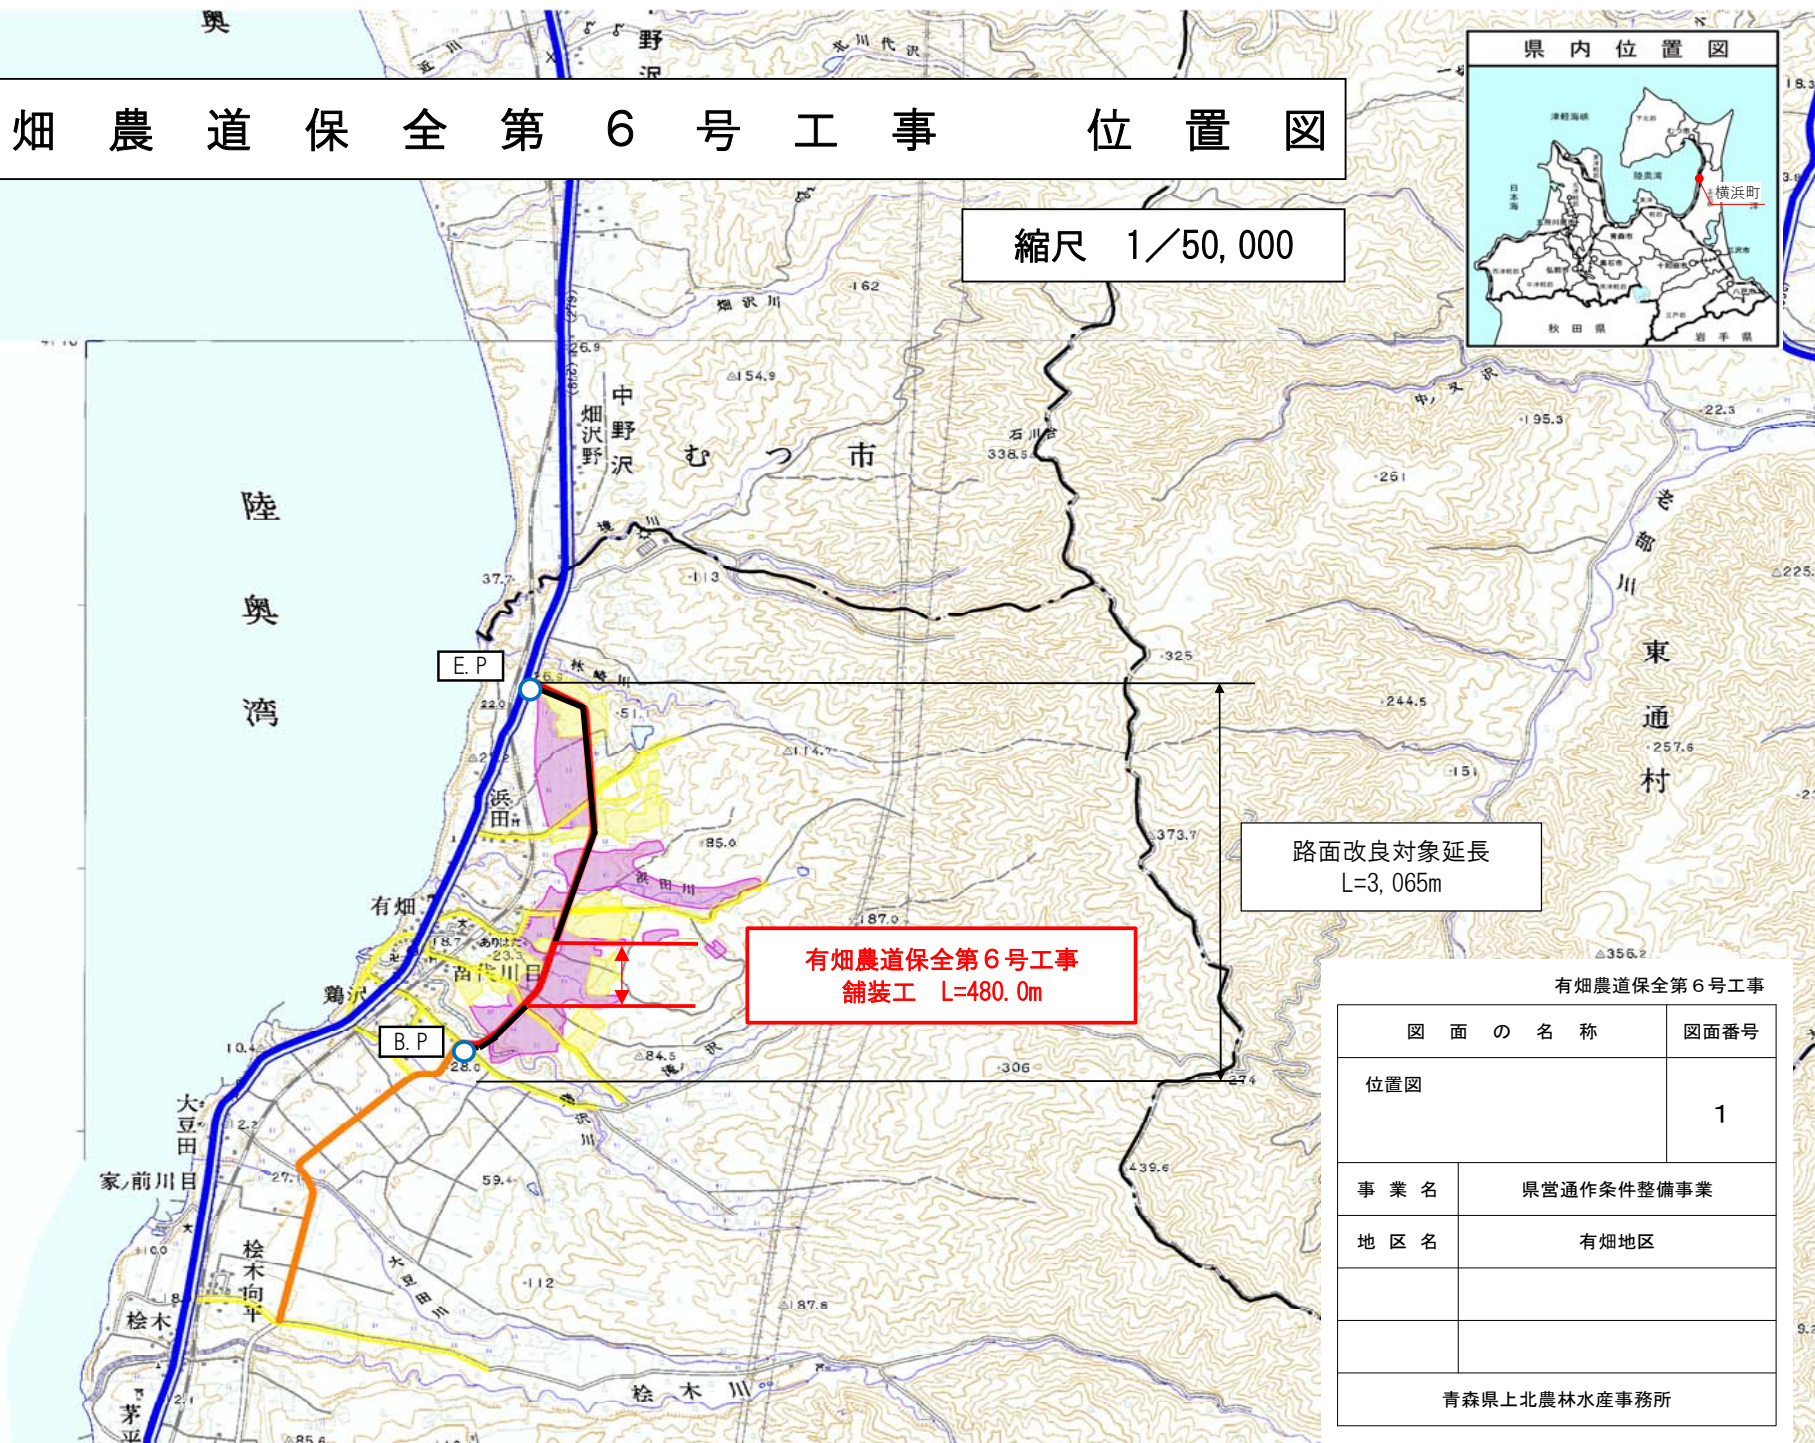


路面改良対象延長
L=3,065m

有畑農道保全第6号工事
舗装工 L=480.0m

有畑農道保全第6号工事


図 面 の 名 称		図面番号
位置図		1
事 業 名	県営通作条件整備事業	
地 区 名	有畑地区	
青森県上北農林水産事務所		

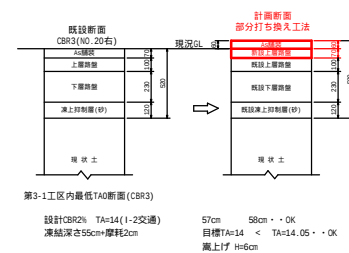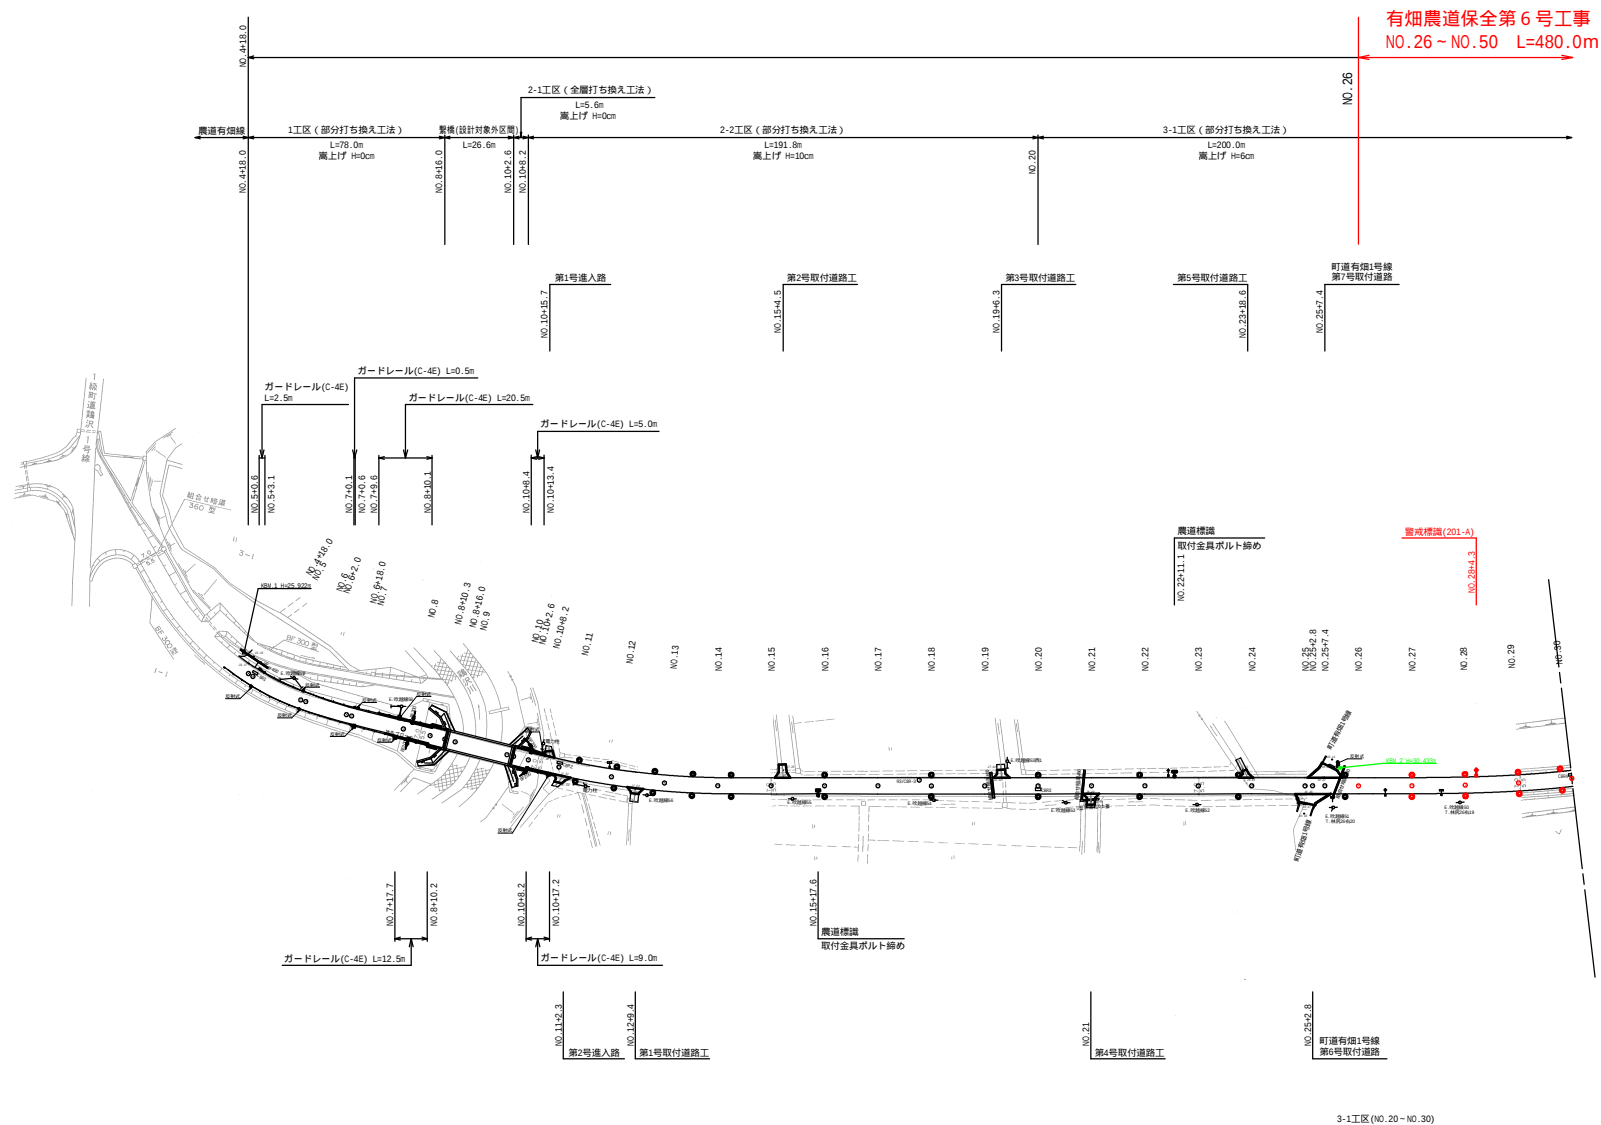

距離は現地勾配と同様の斜距離である。	
有畑農道保全第6号工事	
図面の名称	図面番号
平面図(NO.4+18.0~NO.30)	2-1
縮尺	S=1:1000
事業名	農道通行条件整備事業
地区名	有畑地区
青森県上北農林水産事務所	

有烟農道保全第6号工事
NO.26 ~ NO.50 L=480.0m

測量・設計延長 L=600.0m(NO.55～NO.85)

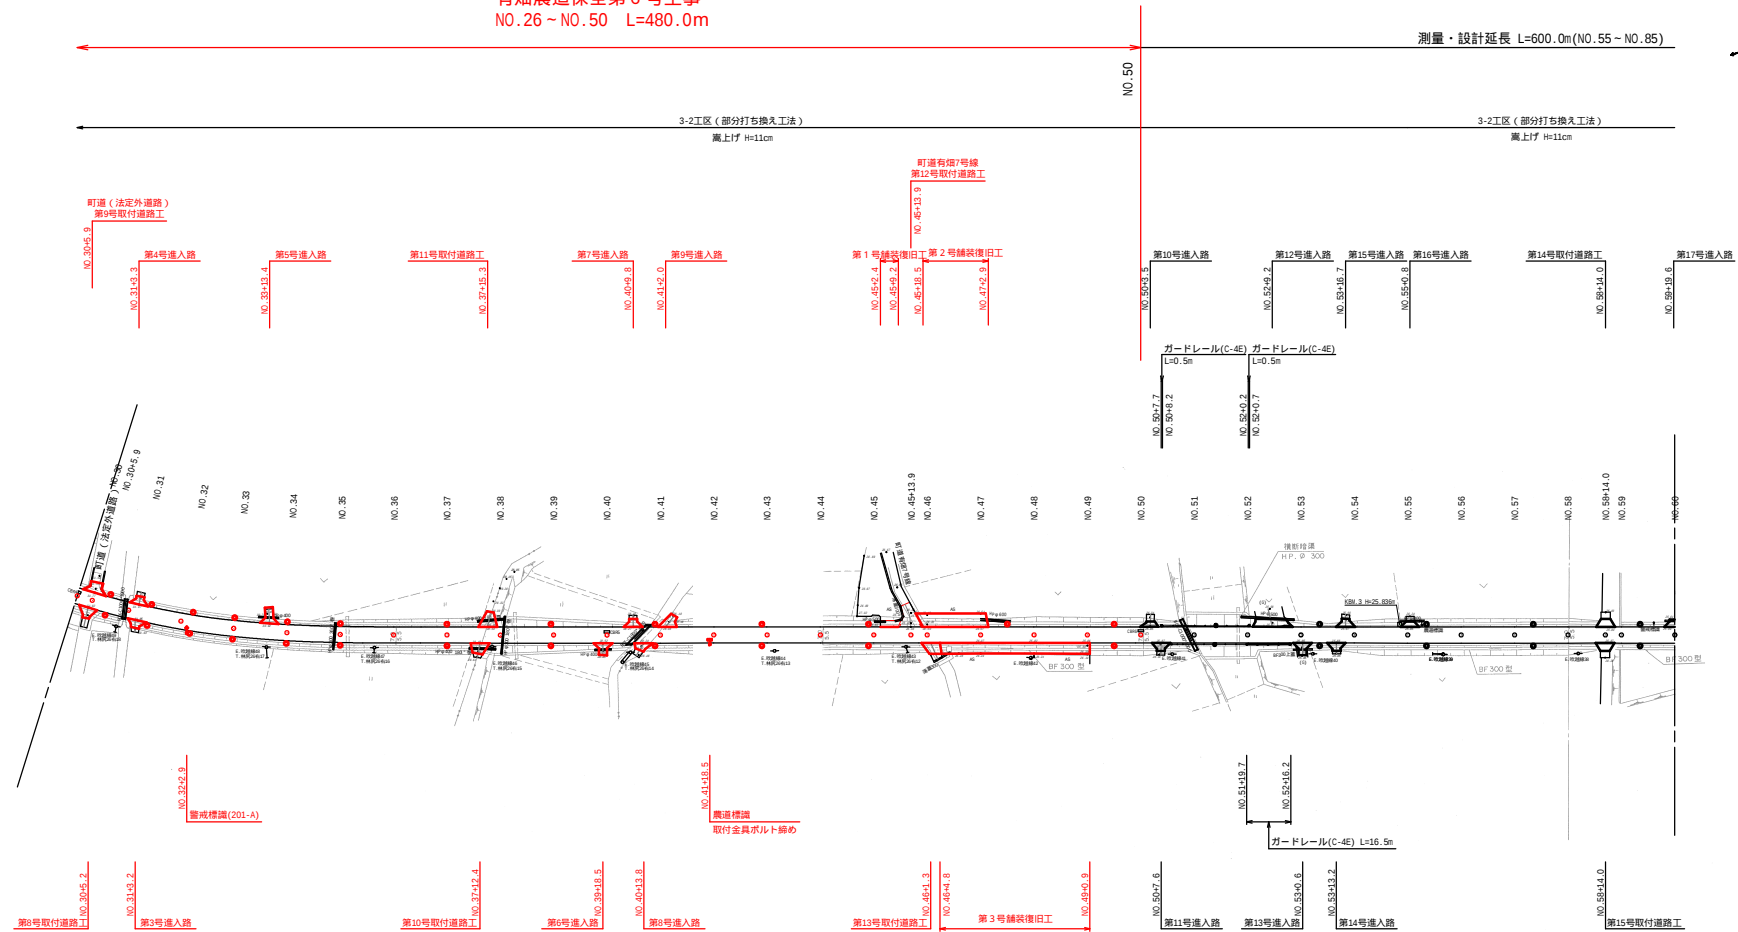


視線誘導標設置一覽表

左		右	
設置測点	種 別	設置測点	種 別
NO.30+12.2	スノーポール併用型(土中)	NO.30+12.2	スノーポール併用型(土中)
NO.31+18.0	スノーポール併用型(土中)	NO.31+18.0	スノーポール併用型(土中)
NO.32+4.0	スノーポール併用型(土中)	NO.32+4.0	スノーポール併用型(土中)
NO.33	スノーポール併用型(土中)	NO.33	スノーポール併用型(土中)
NO.34	スノーポール併用型(土中)	NO.34	スノーポール併用型(土中)
NO.35	スノーポール併用型(土中)	NO.35	スノーポール併用型(土中)
NO.37	スノーポール併用型(土中)	NO.37	スノーポール併用型(土中)
NO.38+19.0	スノーポール併用型(土中)	NO.38+19.0	スノーポール併用型(土中)
NO.40+18.0	スノーポール併用型(土中)	NO.40+18.0	スノーポール併用型(土中)
NO.42+18.0	スノーポール併用型(土中)	NO.42+18.0	スノーポール併用型(土中)
NO.44+18.0	スノーポール併用型(土中)	NO.44+18.0	スノーポール併用型(土中)
NO.47+10.0	スノーポール併用型(土中)	NO.47+10.0	スノーポール併用型(土中)
NO.49+10.0	スノーポール併用型(土中)	NO.49+10.0	スノーポール併用型(土中)
NO.51+8.2	防風壁取付用(高さ100 板式)	NO.53+7.0	防風壁取付用(高さ100 板式)
NO.53+7.0	スノーポール併用型(土中)	NO.53+7.0	スノーポール併用型(土中)

区画線設置一覽表(本線)

設置測点	種別	延長(m)
NO.26- NO.50	中心線(ポイント式) 破線、W=15cm	L=240.0
NO.26- NO.50(左)外	外側線(溶融式) 実線、W=15cm	L=463.6
NO.26- NO.50(右)外	外側線(溶融式) 実線、W=15cm	町道部区段(L16.4) L=480.0
NO.25+2.8(右)外 町道有田号線	外側線(溶融式) 実線、W=15cm	L=10.3
NO.30+5.9(左)外 町道(注定外道路)	外側線(溶融式) 実線、W=15cm	L=外9.7路
NO.45+13.9(左)外 町道有田号線	外側線(溶融式) 実線、W=15cm	L=2.0

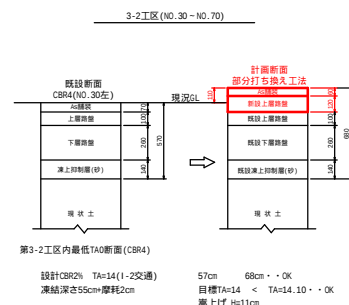


距離は現地勾配と同様の斜距離である。 $\left(\frac{2}{27}\right)$

有畑農道保全第6号工事

図 面 の 名 称		図面番号
平面図(No.30-No.60) 2/3		2 - 2
縮尺 S=1:1000		
事業名	農畜通作条件整備事業	
地区名	有畑地区	
	青森県上北農林水産事務所	

有烟農道保全第 6 号工事
NO.26 ~ NO.50 L=480.0m

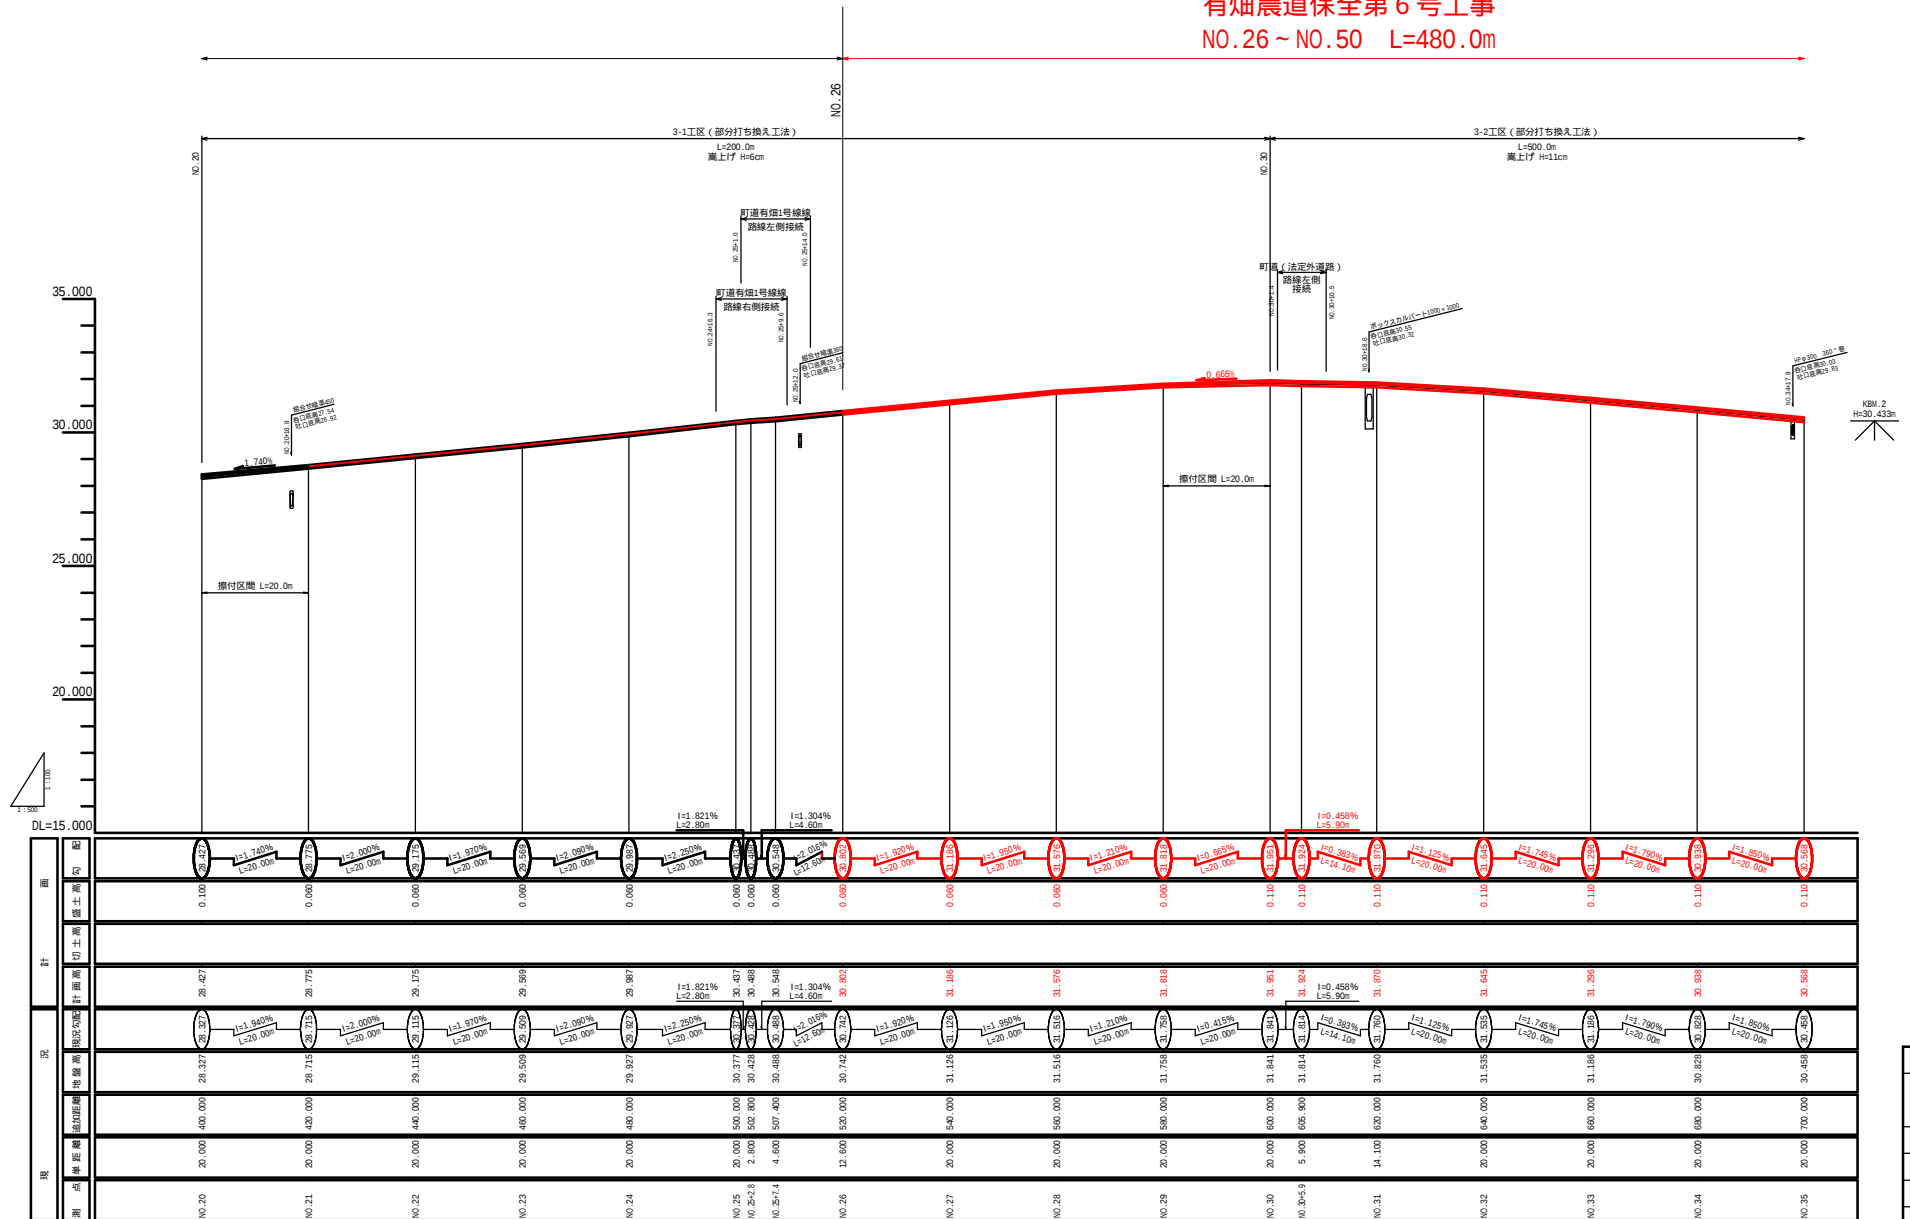


距離は現地勾配と同様の斜距離である。

有畑農道保全第6号工事

図 面 の 名 称		図面番号
縦断面(N0.20-N0.35) 2/6		3 - 1
縮尺 H=1:500 V=1:100		
事業名	県営通作条件整備事業	
地区名	有畑地区	
青森県上北郡水産事務所		

有畑農道保全第 6 号工事
NO.26 ~ NO.50 L=480.0m

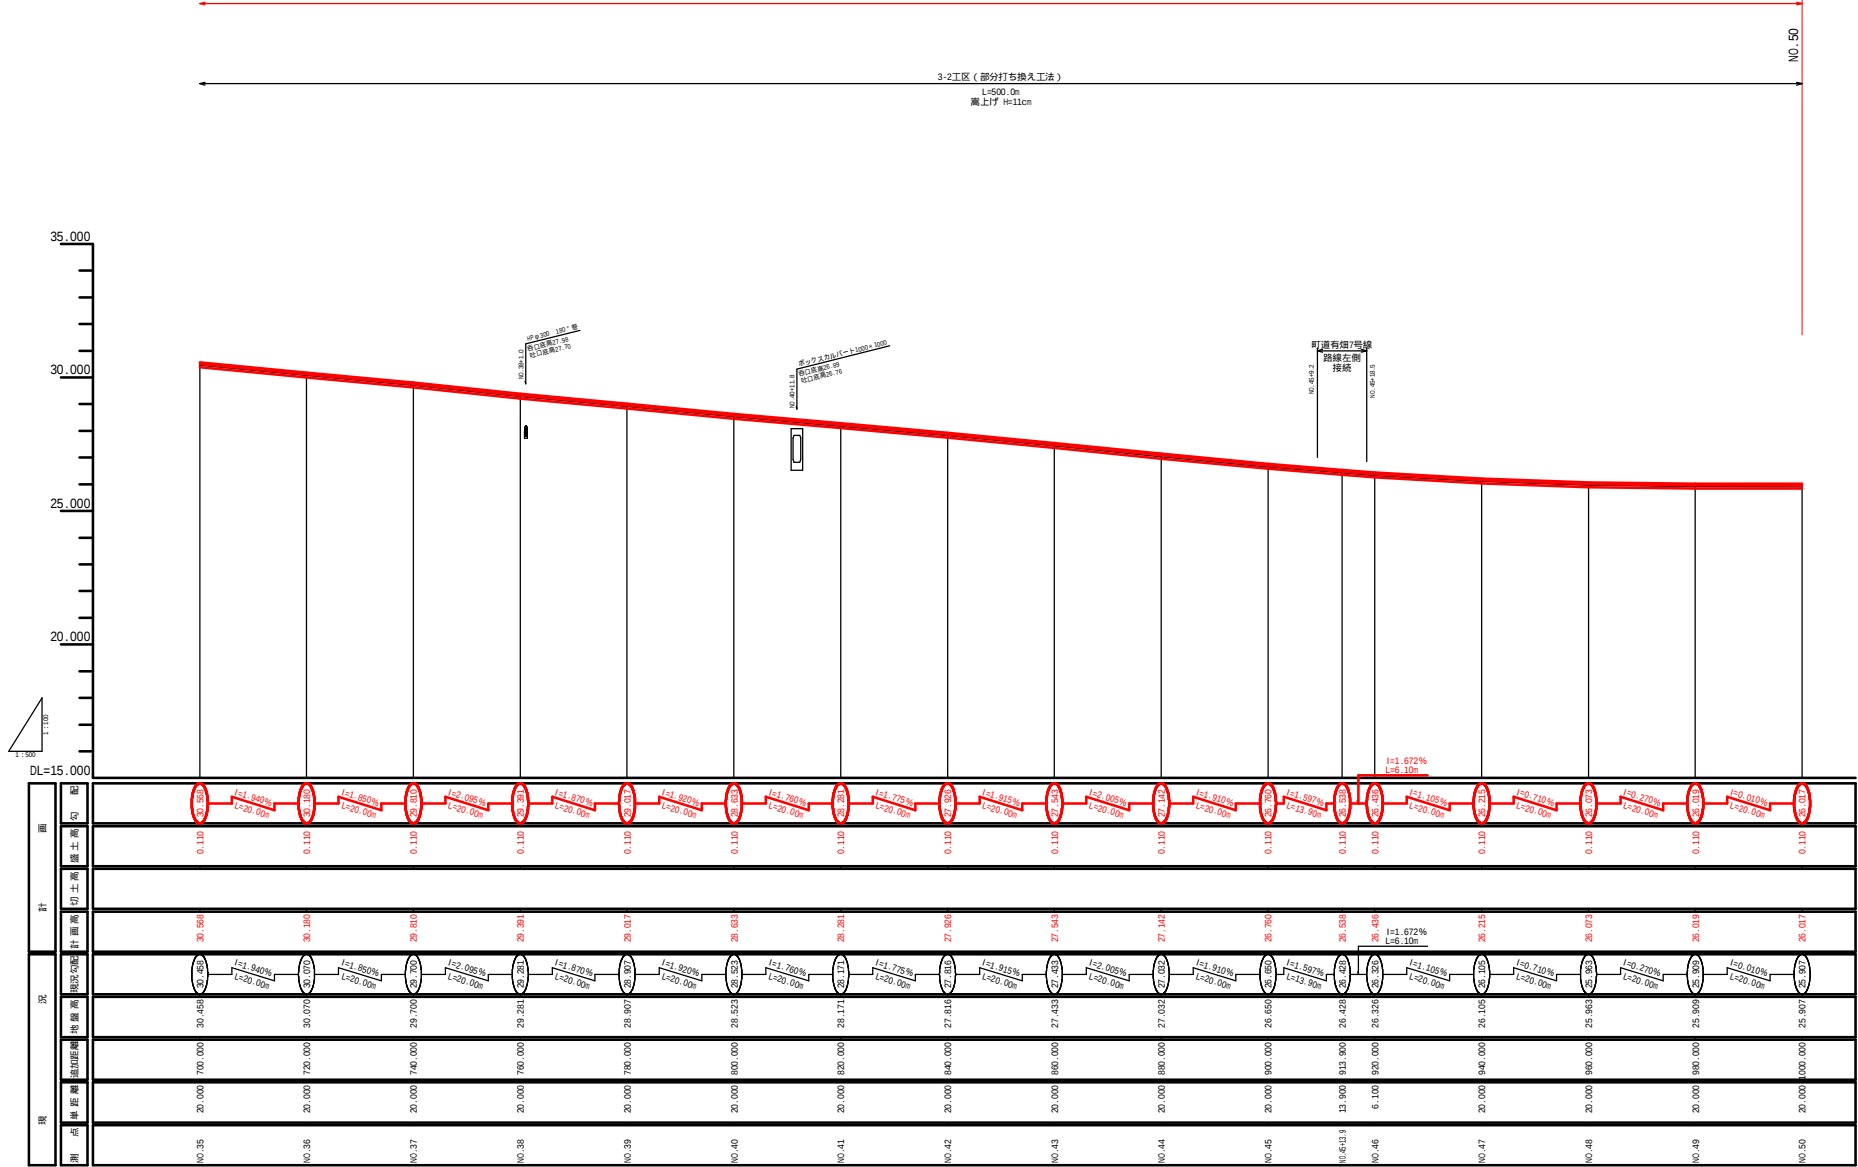

S=1:50

第3-1工区内最低TA0断面(CBR3)








アスファルト舗装：表層工⑤再生密粒度As(20F) t=6cm

アスファルト舗装：表層工⑤再生密粒度As(20F) t=6cm

3-2工区内最低TA0断面(CBR4)

アスファルト舗装：表層工⑤再生密粒度As(20F) t=6cm

図 面 の 名 称		図面番号
標準断面図		4
縮尺 S=1:50		
事 業 名	農道作条件整備事業	
地 区 名	有畑地区	
青森県上北郡林水産事務所		

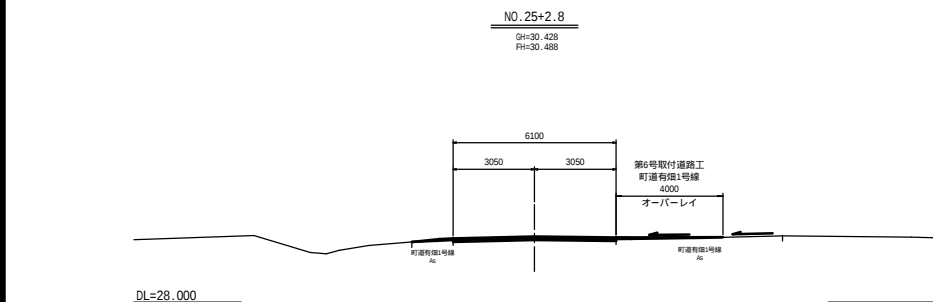
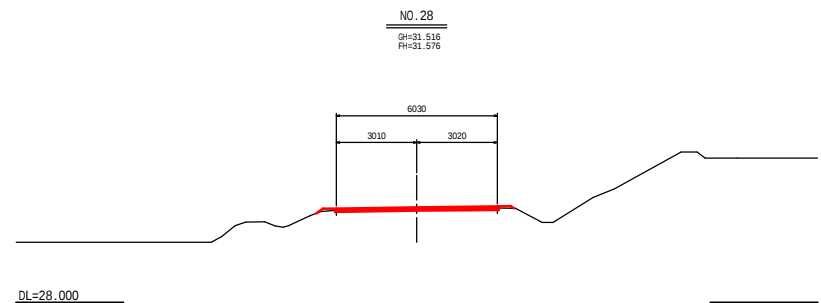
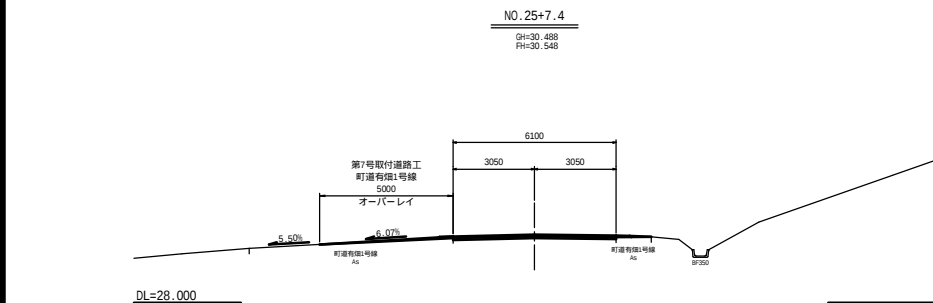
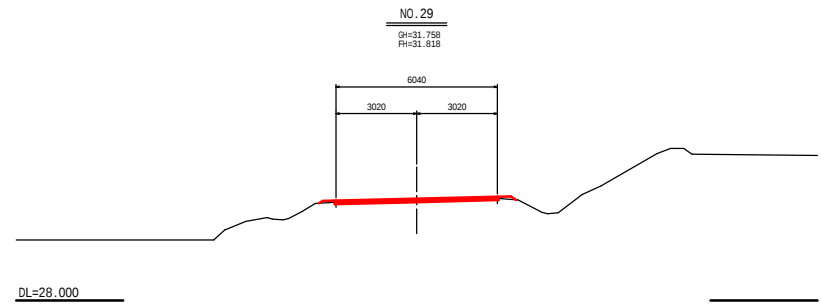
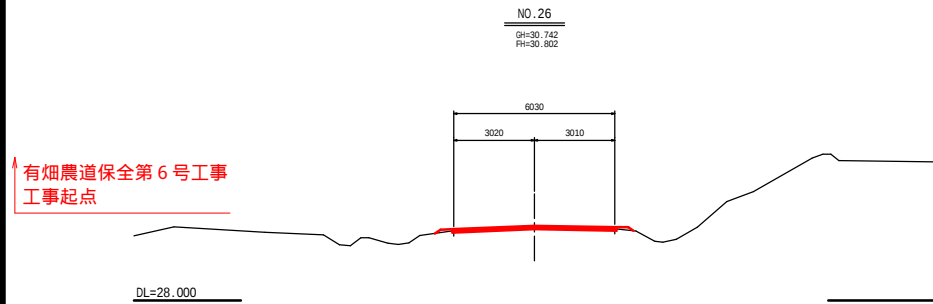
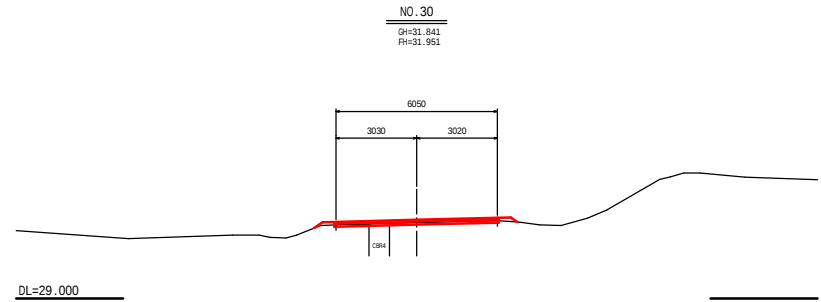
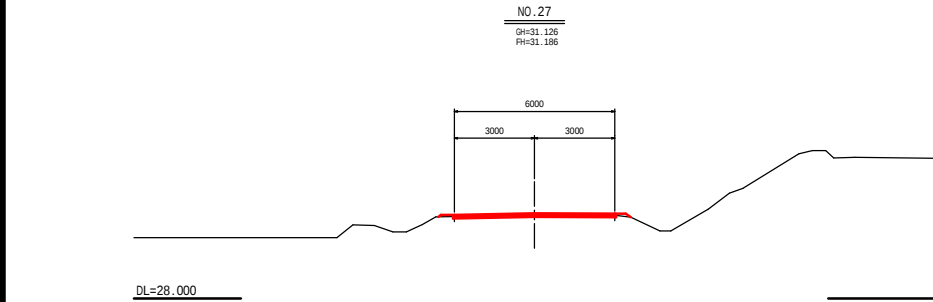


距離は現地勾配と同様の斜距離である。

15/27

有畑農道保全第6号工事


図 面 の 名 称		図面番号
横断面(No.25+2.8~No.30)		5/15
縮尺 S=1:100		5 - 1
事 業 名	農道通行条件整備事業	
地 区 名	有畑地区	
青森県上北農林水産事務所		

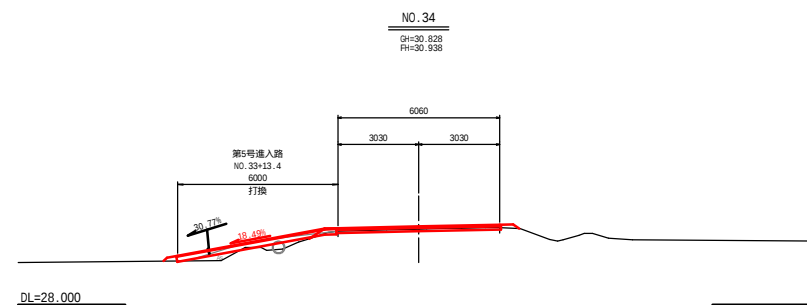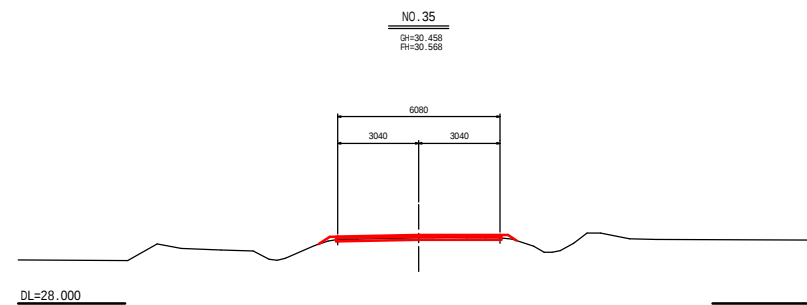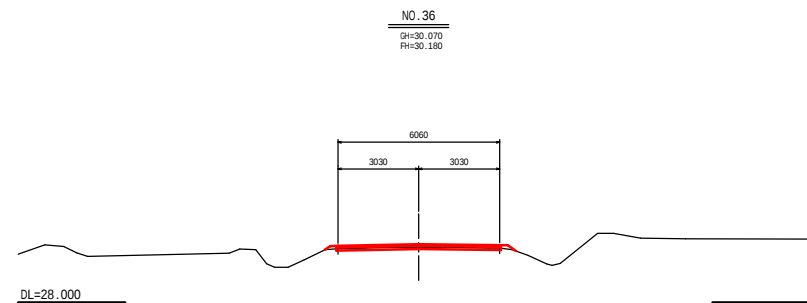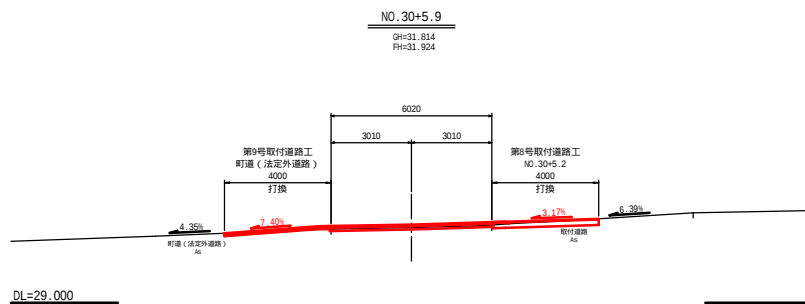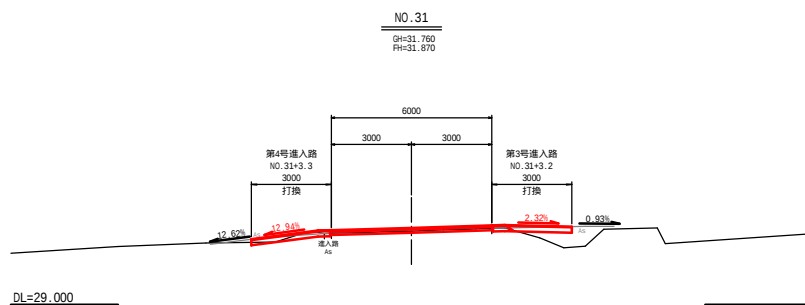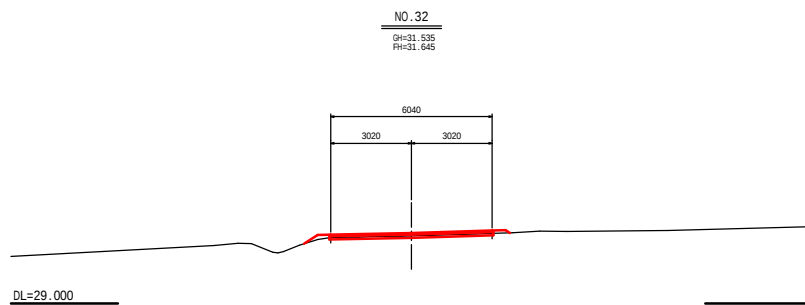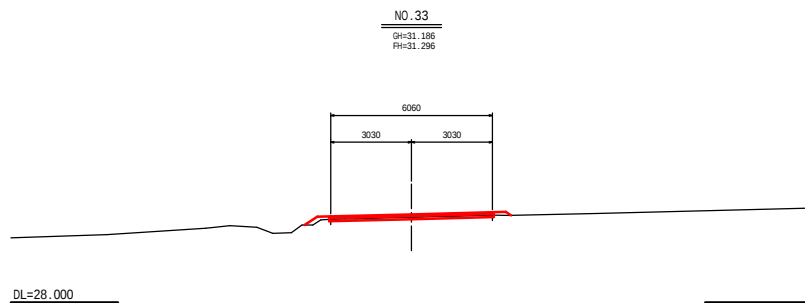


距離は現地勾配と同様の斜距離である。 (14/27)

有保農道保全第 6号工事	
図面の名称	図面番号
横断面(NO.30+5.9~NO.36)	6/15
縮尺	S=1:100
事業名	農道通行条件整備事業
地区名	上北郡八雲町八雲地区内
青森県上北農林水産事務所	


NO.40
GH=28.523
FH=28.633

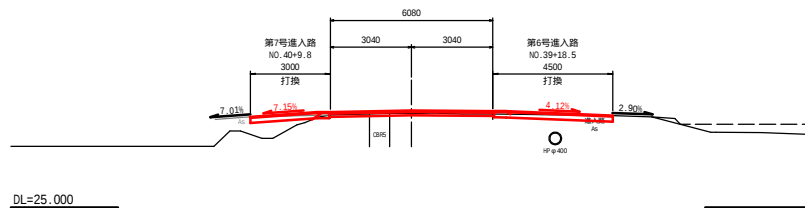


NO.39
GH=28.907
FH=29.017

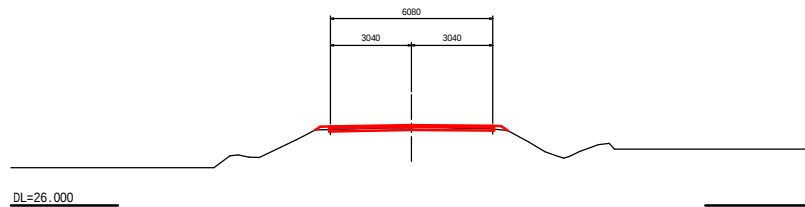


NO.38
GH=29.281
FH=29.391

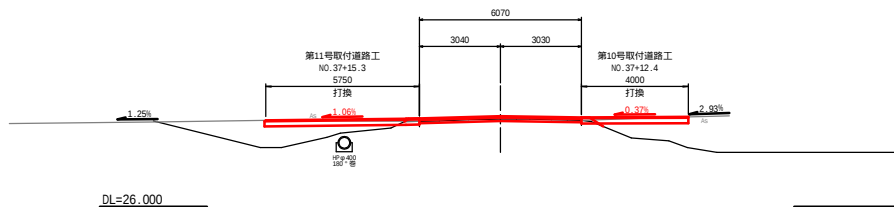


NO.37
GH=29.700
FH=29.810

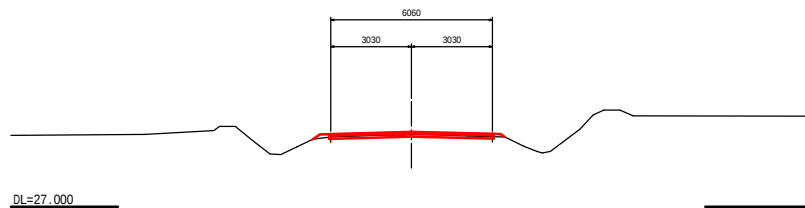


NO.43
GH=27.433
FH=27.543

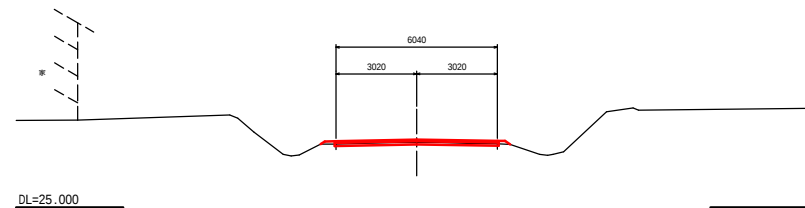

NO.42
GH=27.816
FH=27.926

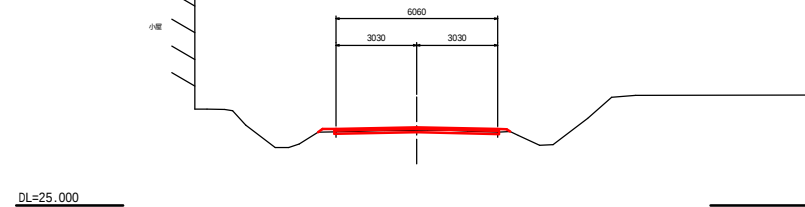

NO.41
GH=28.171
FH=28.281







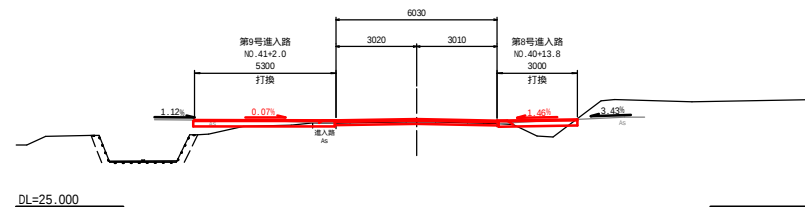


距離は現地勾配と同様の斜距離である。

15/27

有煙農道保全第 号工事

図 面 の 名 称		図面番号
横断面(No.37~No.43) 7/15		5 - 3
縮尺 S=1:100		
事 業 名	農道通行条件整備事業	
地 区 名	有畑地区	
青森県上北農林水産事務所		

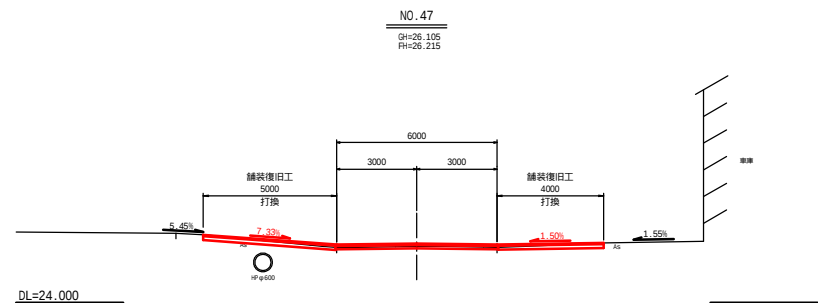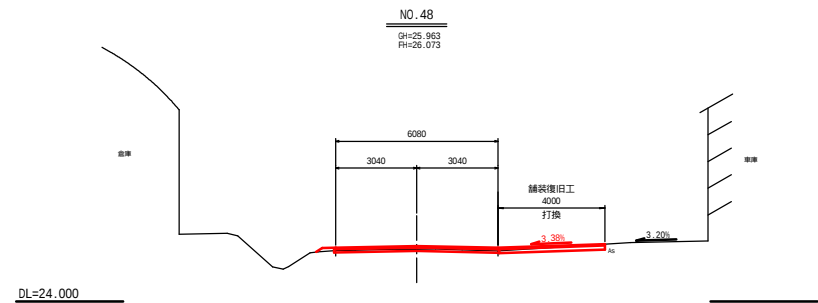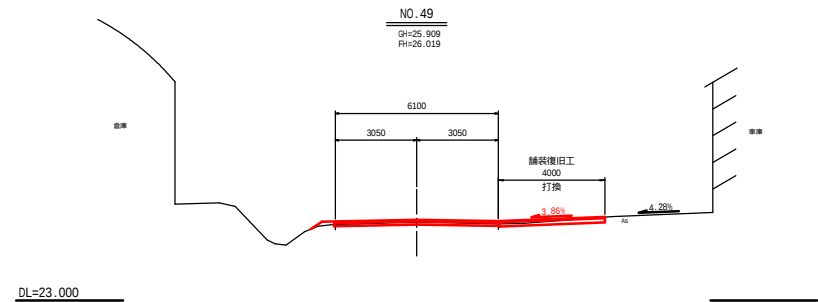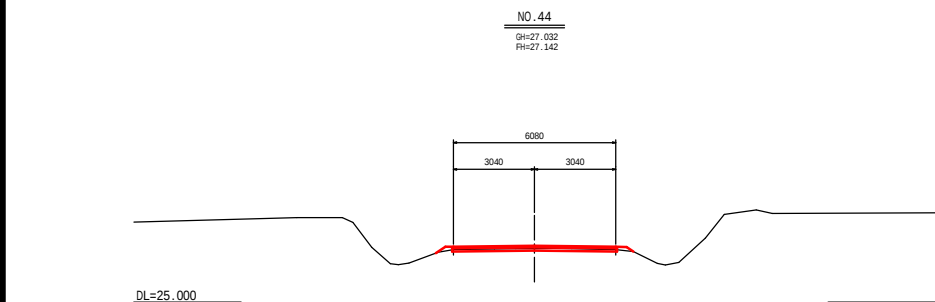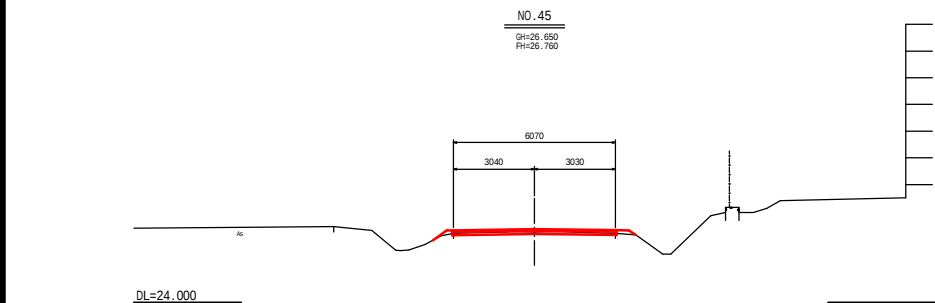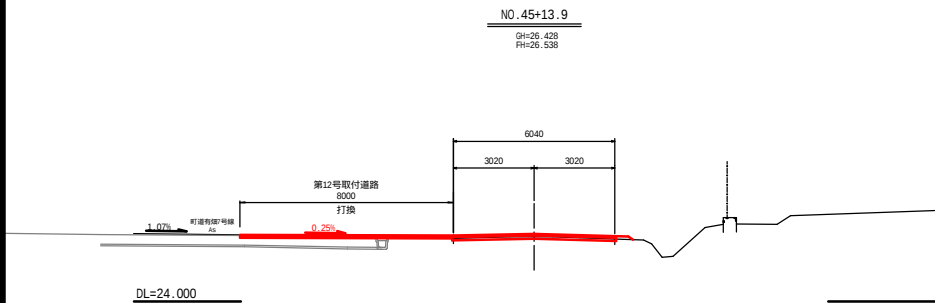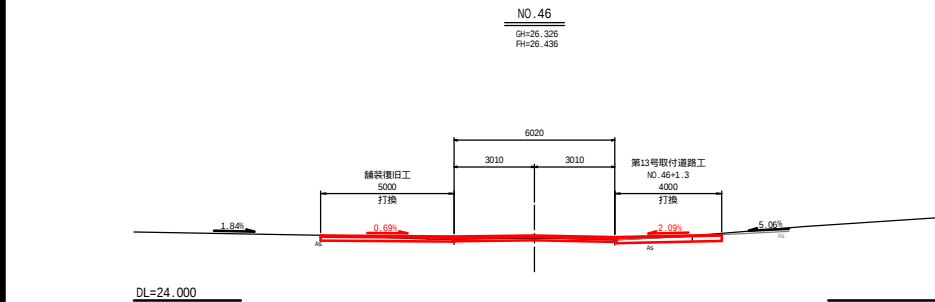


距離は現地勾配と同様の斜距離である。 (18/27)


有烟農道保全第6号工事

図面の名称	図面番号
横断面(NO.44~NO.49) 8/15	5-4
縮尺 S=1:100	
事業名	農道通行条件整備事業
地区名	有烟地区
青森県上北農林水産事務所	


NO.53
GH=25.927
FH=26.037

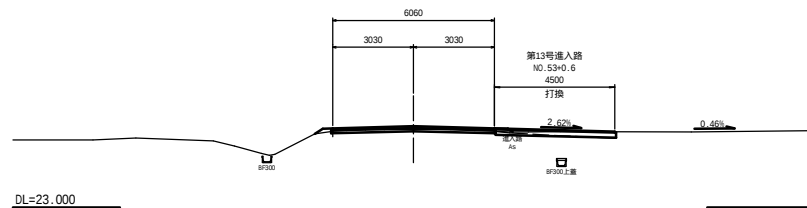


NO.52
GH=25.889
FH=25.999

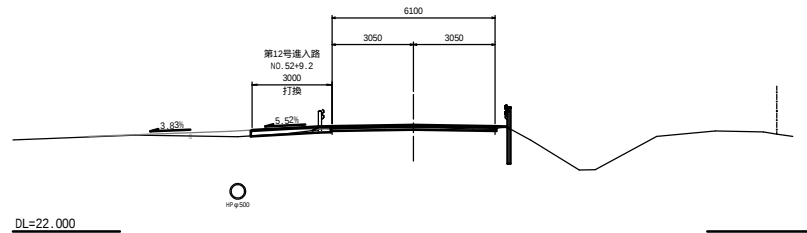


NO.51
GH=25.886
FH=25.996

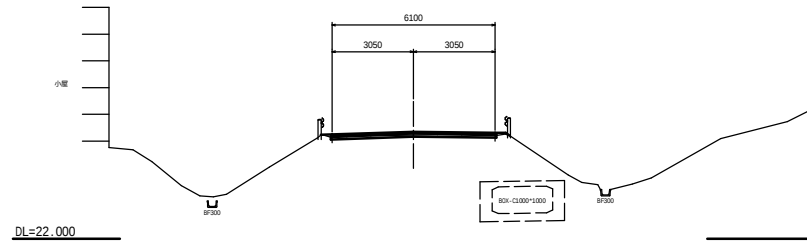


NO.50
GH=25.907
FH=26.017

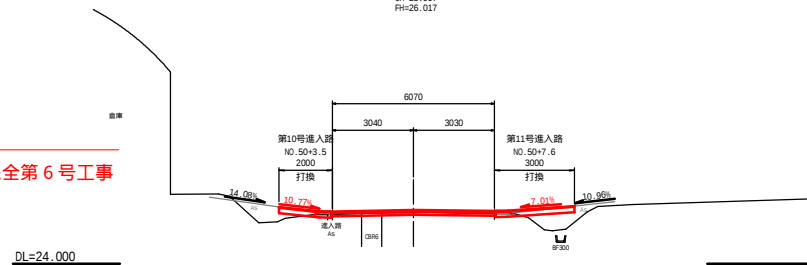

NO.55
GH=25.929
FH=26.039

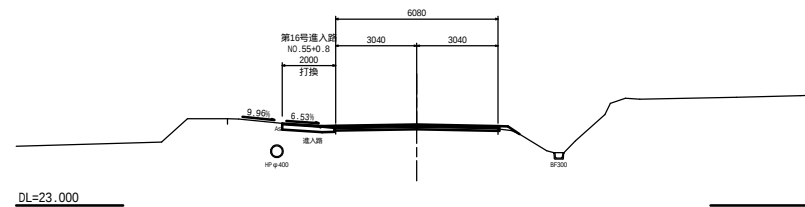

NO.54
GH=25.932
FH=26.042

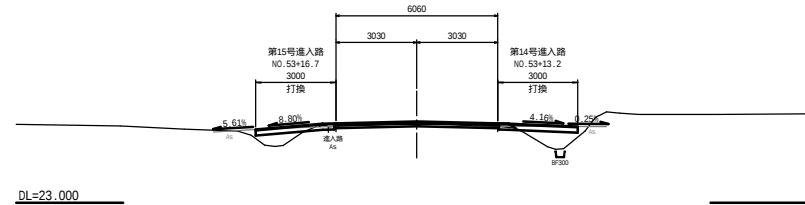


有畑農道保全第6号工事
工事終点

距離は現地勾配と同様の斜距離である。

図面の名称	図面番号
横断面(No.50~No.55) 9/15	5-5
縮尺 S=1:100	
事業名	農道通行条件整備事業
地区名	有畑地区
	青森県上北農林水産事務所

平面図

S=1:50

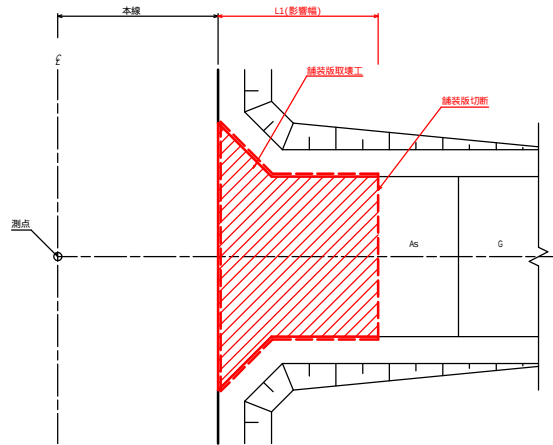

取付道路復旧工

施工一覧表



種 別	測 点	L1 影響幅 (m)	アスファルト復旧工		町道アスファルト復旧工		工 法	現況勾配(%) 上り勾配+ 下り勾配-	計画勾配(%) 上り勾配+ 下り勾配-	備 考
			⑤ 密粒度As t=3cm (m2)	路盤工RC-40 t=20cm (m2)	⑤ 密粒度As t=5cm (m2)	路盤工M-25 t=6cm (m2)				
第1号取付道路工	NO.12+9.4(右)	2.00	8.5	8.4			打換	+6.81	+7.12	
第2号取付道路工	NO.15+4.5(左)	5.00	17.3	17.7			打換	-2.40	-5.55	
第3号取付道路工	NO.19+6.3(左)	3.00	11.4	11.4			打換	-4.27	-7.54	
第4号取付道路工	NO.21(右)	4.00	14.4	0.0			オーバーレイ t= 3.0cm	+1.12	+0.47	
第5号取付道路工	NO.23+18.6(左)	3.00	8.2	0.0			オーバーレイ t= 3.0cm	-8.82	-9.88	
第6号取付道路工	NO.25+2.8(右)	4.00			34.5	0.0	オーバーレイ t= 3.0cm	+2.33	+2.03	町道有烟1号線
第7号取付道路工	NO.25+7.4(左)	5.00			39.0	0.0	オーバーレイ t= 3.0cm	-5.50	-6.07	町道有烟1号線
第8号取付道路工	NO.30+5.2(右)	4.00	17.1	17.2			打換	+6.39	+3.17	
第9号取付道路工	NO.30+5.9(左)	4.00			22.8	22.8	打換	-4.35	-7.40	町道(法定外道路)
第10号取付道路工	NO.37+12.4(右)	4.00	21.3	21.3			打換	+2.93	+0.37	
第11号取付道路工	NO.37+15.3(左)	5.75	27.3	27.7			打換	-1.25	-1.06	
第12号取付道路工	NO.45+13.9(左)	8.00			49.3	48.8	打換	+1.07	+0.25	町道有烟7号線
第13号取付道路工	NO.46+1.3(右)	4.00	23.1	23.0			打換	+5.06	+2.09	

側面図(路盤施工無)

S=1:50

側面図(路盤施工無)

町道(1層) S=1:50

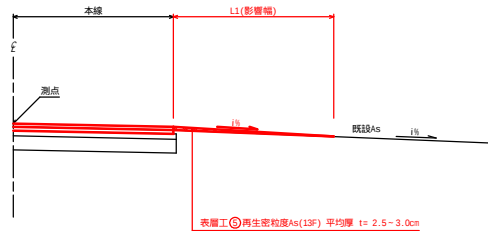
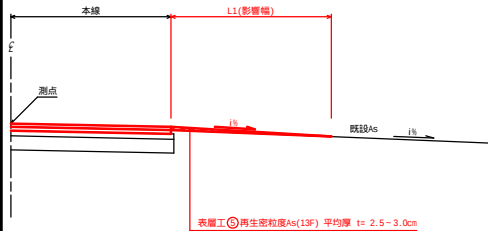


側面図(路盤施工有)

S=1:50

側面図(路盤施工有)

町道(1層) S=1:50

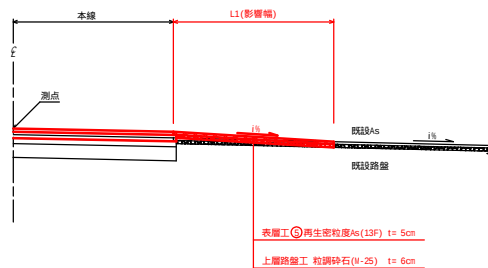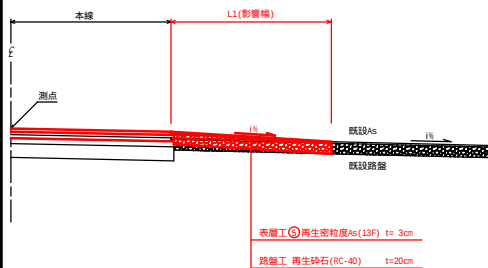

施工一覧表

種 別	測 点	L1 影響幅 (m)	アスファルト復旧工		町道アスファルト復旧工		工 法	現況勾配(%) 上り勾配+ 下り勾配-	計画勾配(%) 上り勾配+ 下り勾配-	備 考
			⑤ 密粒度As t=3cm (m2)	路盤工RC-40 t=20cm (m2)	⑤ 密粒度As t=5cm (m2)	路盤工M-25 t=6cm (m2)				
第14号取付道路工	NO.58+14.0(左)	3.00	15.7	15.9			打換	-1.26	-4.09	
第15号取付道路工	NO.58+14.0(右)	3.00	15.7	15.9			打換	+6.70	+3.95	
第16号取付道路工	NO.61+9.0(左)	3.00			18.9	19.2	打換	-0.39	-4.09	町道川太郷川目1号線
第17号取付道路工	NO.61+12.0(右)	2.30			19.4	19.2	打換	0.00	+4.24	町道(法定外道路)
第18号取付道路工	NO.78+17.4(左)	1.00	4.4	0.0			オーバーレイ t= 2.5cm	+6.83	+2.83	
第19号取付道路工	NO.78+17.9(右)	1.00	4.6	0.0			オーバーレイ t= 2.5cm	+9.67	+5.67	


2/25

有烟農道保全第6号工事

図 面 の 名 称		図面番号
取付道路復旧工		6
縮尺 S=1:50		
事 業 名	農道通行条件整備事業	
地 区 名	有烟地区	
青森県上北農林水産事務所		


平面図

S=1:50

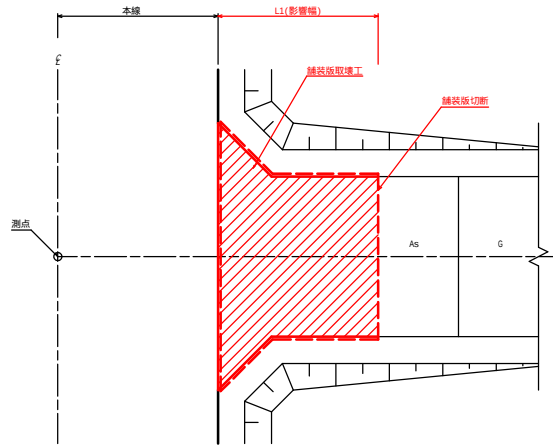


側面図(路盤施工無)

S=1:50

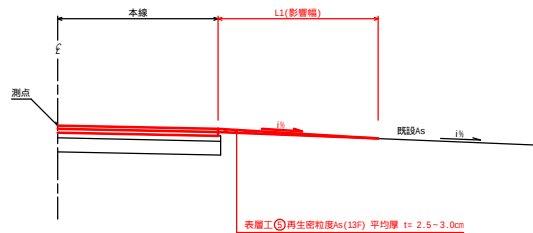

側面図(路盤施工有)

S=1:50

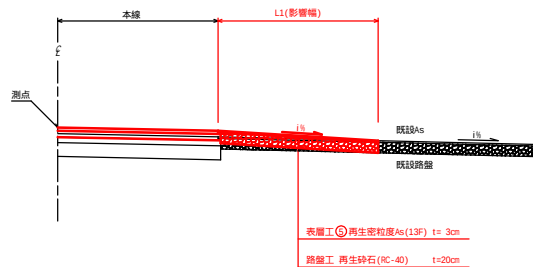

進入路復旧工

施工一覧表

種 別	測 点	L1 影響幅(m)	アスファルト復旧工		工 法	現況勾配(%) 上り勾配+ 下り勾配-	計画勾配(%) 上り勾配+ 下り勾配-	備 考
			⑤密粒度As t=3cm (m2)	路盤工RC-40 t=20cm (m2)				
第1号進入路工	NO.10+15.7(左)	2.00	6.0	0.0	オーバーレイ t= 3.0cm	+0.56	+1.16	
第2号進入路工	NO.11+2.3(右)	3.00	11.1	0.0	オーバーレイ t= 3.0cm	+6.39	+2.98	
第3号進入路工	NO.31+3.2(右)	3.00	13.2	13.2	打換	-0.93	-2.32	
第4号進入路工	NO.31+3.3(左)	3.00	12.8	12.8	打換	-12.62	-12.94	
第5号進入路工	NO.33+13.4(左)	6.00	21.9	22.4	打換	-30.77	-18.49	
第6号進入路工	NO.39+18.5(右)	4.50	17.5	17.9	打換	-2.90	-4.12	
第7号進入路工	NO.40+9.8(右)	3.00	13.1	13.2	打換	-7.01	-7.15	
第8号進入路工	NO.40+13.8(右)	3.00	13.0	13.0	打換	+3.43	+1.46	
第9号進入路工	NO.41+2.0(左)	5.30	19.9	20.3	打換	+1.12	+0.07	
第10号進入路工	NO.50+3.5(左)	2.00	9.6	9.6	打換	+14.08	+10.77	
第11号進入路工	NO.50+7.6(右)	3.00	13.3	13.3	打換	+10.96	+7.01	
第12号進入路工	NO.52+9.2(左)	3.00	37.5	37.6	打換	-3.83	-5.52	
第13号進入路工	NO.53+0.6(右)	4.50	17.5	17.8	打換	-0.46	-2.62	
第14号進入路工	NO.53+13.2(右)	3.00	13.4	13.4	打換	-0.25	-4.16	
第15号進入路工	NO.53+16.7(左)	3.00	13.3	13.3	打換	-5.61	-8.80	

進入路使用の有無、進入路勾配等を関係者(土地所有者、耕作者等)からの聞き取り作業を行う必要がある。

施工一覧表

種 別	測 点	L1 影響幅(m)	アスファルト復旧工		工 法	現況勾配(%) 上り勾配+ 下り勾配-	計画勾配(%) 上り勾配+ 下り勾配-	備 考
			⑤密粒度As t=3cm (m2)	路盤工RC-40 t=20cm (m2)				
第16号進入路工	NO.55+0.8(左)	2.00	10.0	10.1	打換	+9.96	+6.53	
第17号進入路工	NO.59+19.6(左)	2.80	12.4	12.6	打換	-9.83	-13.83	
第18号進入路工	NO.62+7.3(左)	3.00	12.9	13.1	打換	-12.33	-16.33	
第19号進入路工	NO.64+5.1(左)	3.50	14.4	14.6	打換	-12.97	-16.97	
第20号進入路工	NO.64+6.6(右)	0.50	1.7	1.7	新設	-4.76	-7.32	
第21号進入路工	NO.66+15.7(左)	2.50	11.4	11.5	打換	-12.99	-16.99	
第22号進入路工	NO.66+18.7(右)	0.50	1.7	1.7	新設	-7.93	-11.68	
第23号進入路工	NO.68(右)	0.50	1.7	1.7	新設	-4.10	-6.20	
第24号進入路工	NO.68+13.6(左)	3.00	12.9	13.1	打換	-3.93	-2.52	
第25号進入路工	NO.68+13.6(右)	6.00	20.5	20.9	新設(復旧)		+6.34	
第26号進入路工	NO.69+15.9(左)	4.50	17.2	17.5	打換	-13.47	-17.47	
第27号進入路工	NO.69+16.6(右)	3.50	14.4	14.6	打換	-12.66	-16.66	
第28号進入路工	NO.75+5.2(左)	1.00	6.0	00.0	オーバーレイ t= 2.5cm	+4.58	+0.58	
第29号進入路工	NO.75+14.5(右)	4.00	16.0	16.3	新設(復旧)		+21.30	
第30号進入路工	NO.82+0.4(左)	2.00	10.0	00.0	オーバーレイ t= 2.5cm	-3.83	-7.75	
第31号進入路工	NO.82+0.4(右)	2.00	10.0	00.0	オーバーレイ t= 2.5cm	-5.72	-9.72	

進入路使用の有無、進入路勾配等を関係者(土地所有者、耕作者等)からの聞き取り作業を行う必要がある。


29/25

有煙農道保全第6号工事


図 面 の 名 称		図面番号
進入路復旧工		7
縮尺 S=1:50		
事 業 名	農道通行条件整備事業	
地 区 名	有煙地区	
青森県上北農林水産事務所		

舗装復旧工

平面図
S=1:50

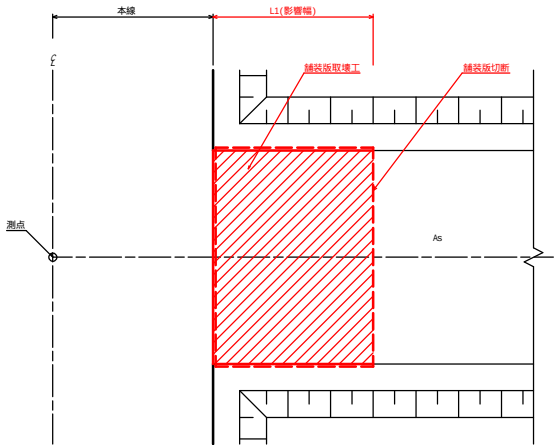

側面図(路盤施工有)
S=1:50

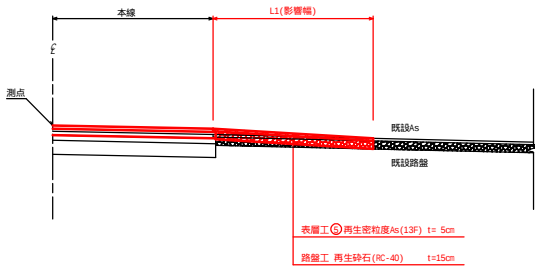

施工一覧表

種 別	測 点	L1 影響幅(m)	アスファルト復旧工		工 法	備 考
			㊟ 密粒度As t=5cm (m2)	路盤工RC-40 t=15cm (m2)		
第1号舗装復旧工	NO.45+2.4 ~ NO.45+9.2(左)	12.00	17.1	17.4	打換	
第2号舗装復旧工	NO.45+18.5 ~ NO.47+2.9(左)	5.00	126.4	125.4	打換	
第3号舗装復旧工	NO.46+4.8 ~ NO.49+0.9(右)	4.00	223.3	220.7	打換	


舗装復旧勾配等を関係者(土地所有者)からの聞き取り作業を行う必要がある。




有畑農道保全第6号工事

図 面 の 名 称		図面番号
舗装復旧工		8
縮尺 S=1:50		
事 業 名	農道通行条件整備事業	
地 区 名	有畑地区	
	青森県上北農林水産事務所	

視線誘導標(土中用)
(スノーボール併用型) S=1.20

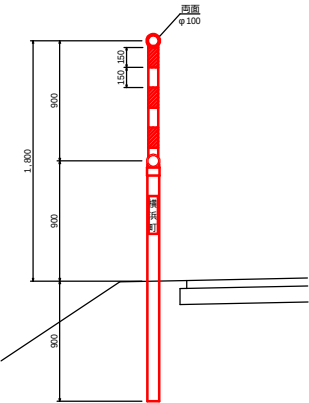

警戒標識
(1.3倍) S=1.20

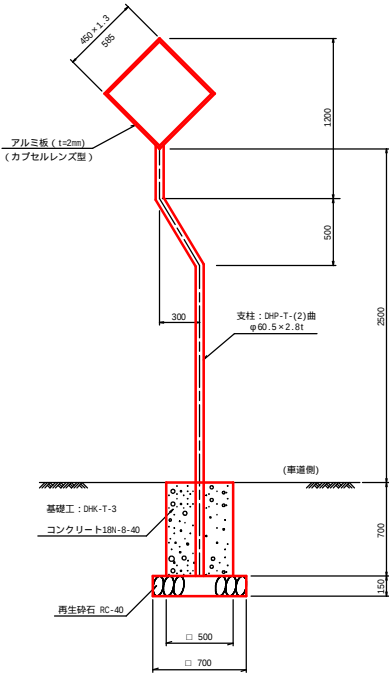


標識種類



警戒標識箇所			
警戒標識番号	設置箇所	拡大率	柱種別
(201-A)	NO.28+4.3 左	1.3倍	曲柱
(201-A)	NO.32+2.9 右	1.3倍	曲柱
合計	2 基		

有畑農道保全第6号工事	
図面の名称	図面番号
附帯工事標準図	9
縮尺図示	
事業名	農道通行条件整備事業
地区名	有畑地区
青森県上北農林水産事務所	

構造物取壊工
(NO.4+18.0～NO.30)
S=1:1000

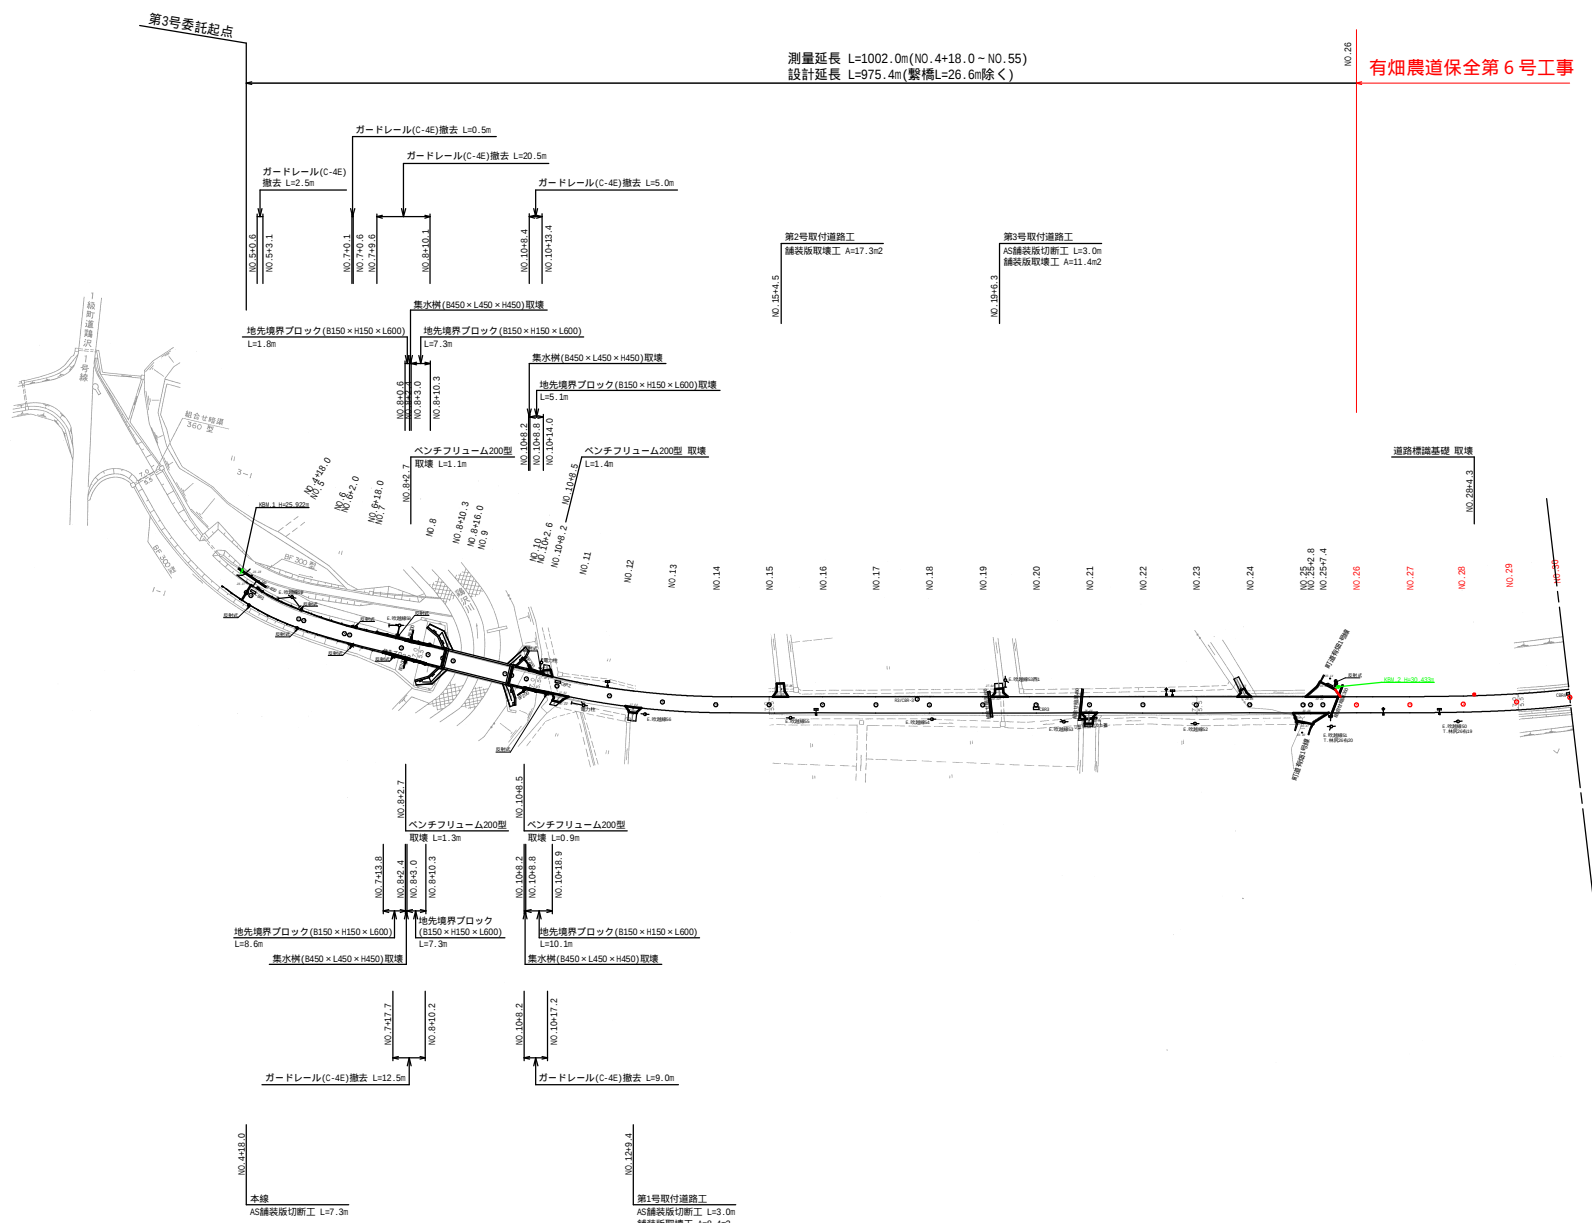

距離は現地勾配と同様の斜距離である。

18/27


有畑農道保全第6号工事

図面の名称		図面番号
構造物取壊工(No.4+18.0～No.30) 1/3		10-1
縮尺 S=1:1000		

事業名	農道通行条件整備事業
地区名	有畑地区

青森県上北農林水産事務所

構造物取壊工
(NO.30～NO.60)
S=1:1000

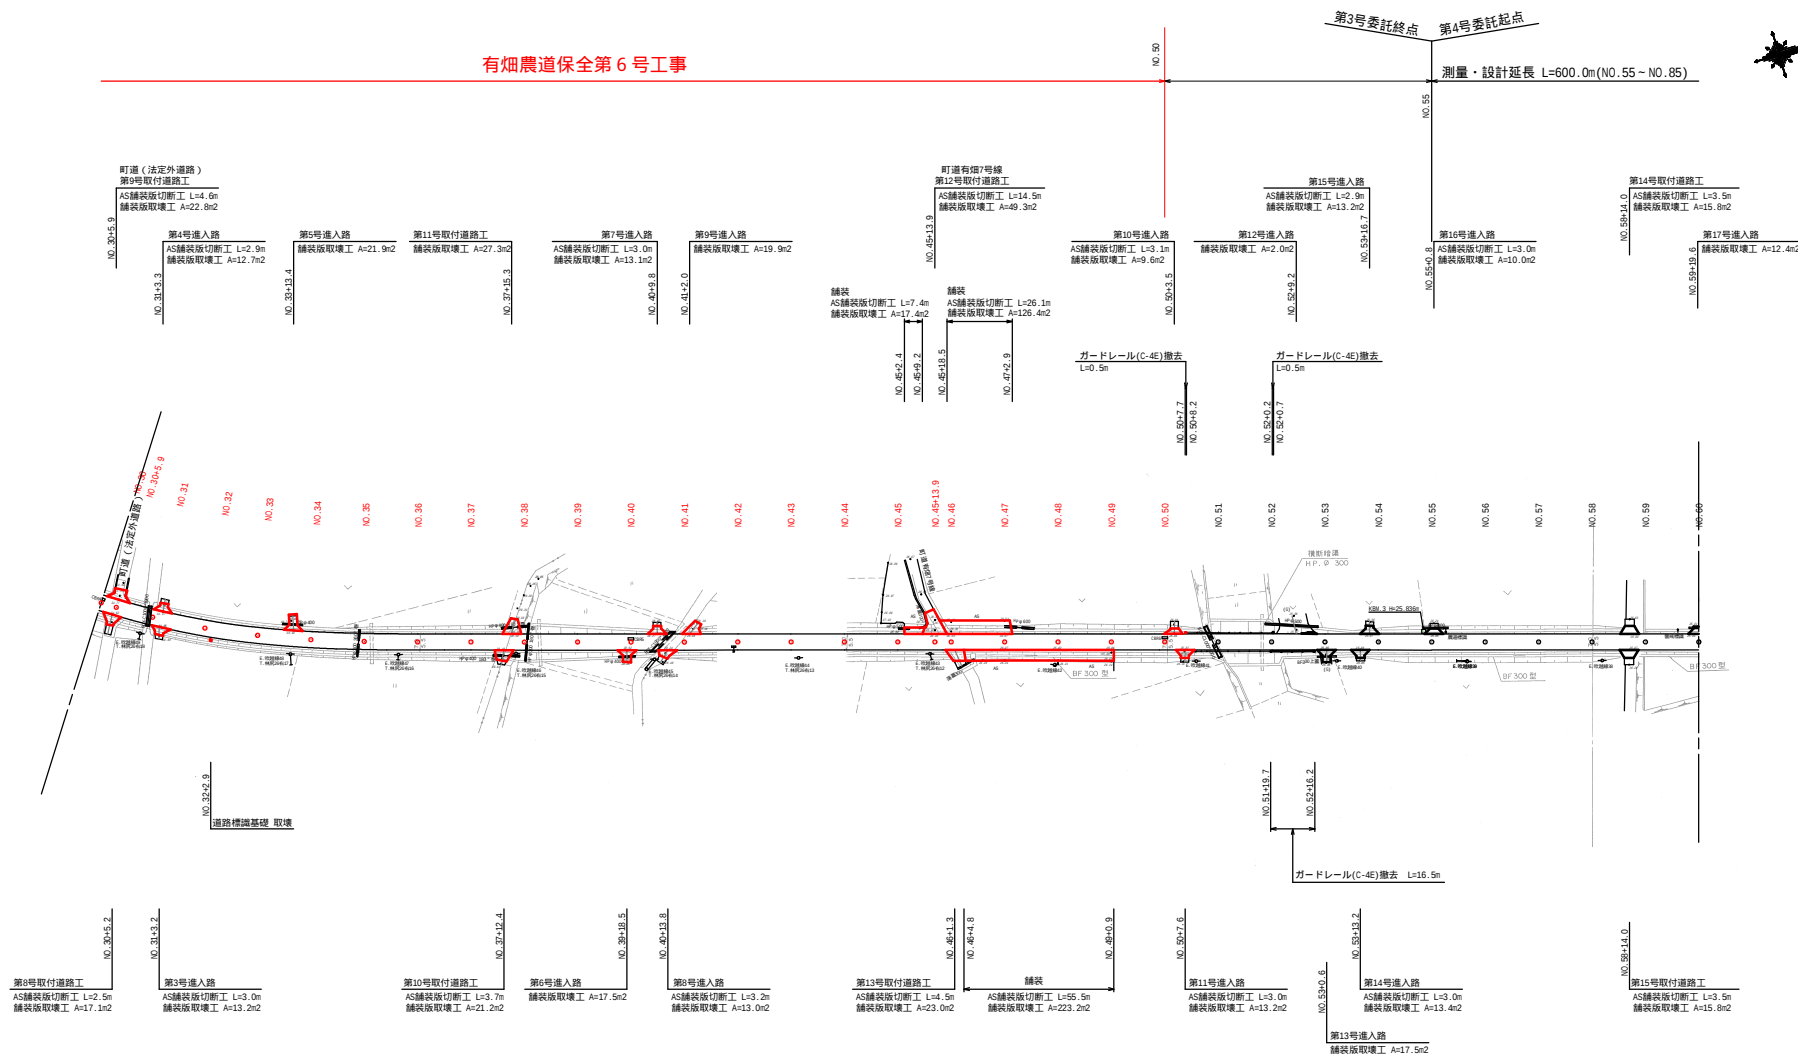

距離は現地勾配と同様の斜距離である。

有畑農道保全第6号工事	
図面の名称	図面番号
構造物取壊工(NO.30～NO.60)	2/3
縮尺	S=1:1000
事業名	農道通行条件整備事業
地区名	有畑地区
青森県上北農林水産事務所	