


県営アグリタプコピア地区中山間地域総合整備事業（農用排：野面平）

アグリタプコピア中山間第19号工事 添付図面

図面番号	図面の名称	枚数	備考
1	計画位置図	1	
2	計画平面図	2	
3	縦断図	2	
4	標準断面図	2	
5	横断図	6	
6	大型水路工展開図	2	
7	第2号急流工構造図	1	
8	第2号急流工配筋図	3	
9	第3号急流工構造図	1	
10	第3号急流工配筋図	3	
11	分水工・取水工標準図	1	
12	付帯施設構造図	1	
13	耕作道路復旧工	1	
14	撤去平面図	2	
15	仮設計画平面図	2	
16	仮設計画標準断面図	1	
17	仮設計画横断図	5	
18	仮設進入路工図	1	
計		37	

県営アグリタプコピア中山間地域総合整備事業 位置図 1

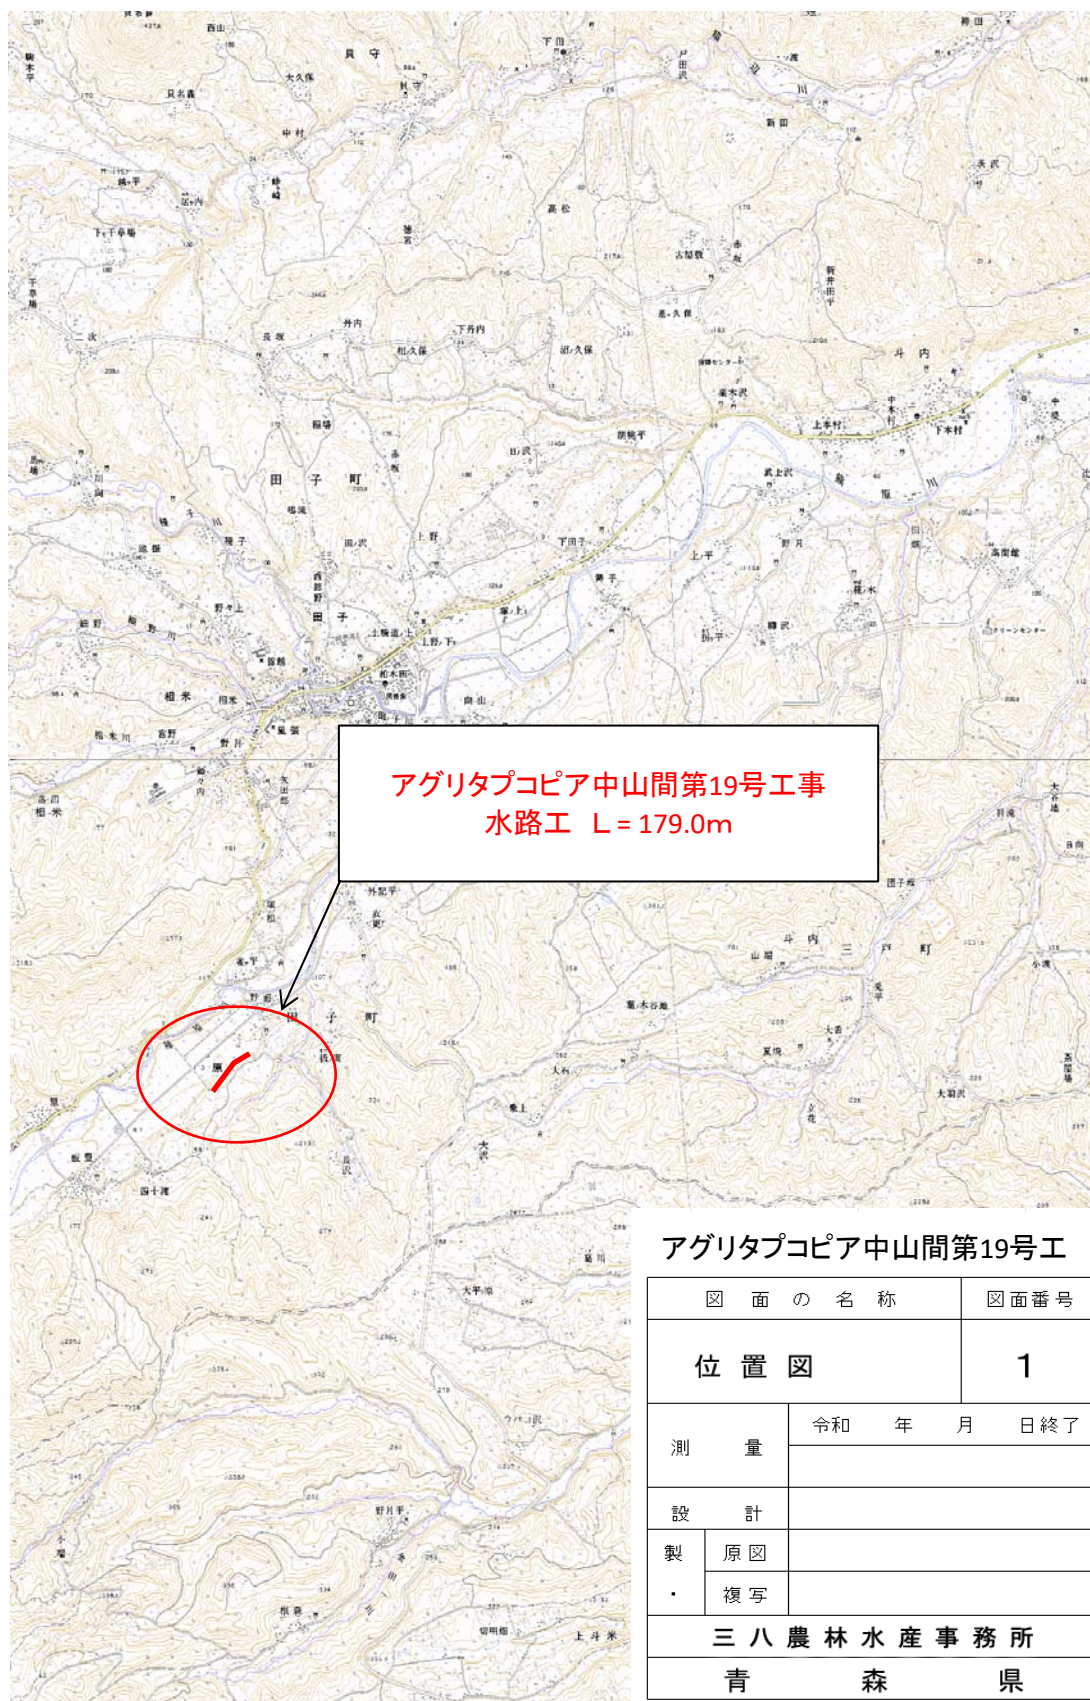


アグリタプコピア中山間第19号工

図 面 の 名 称		図面番号
位 置 図		1
測 量		令和 年 月 日 終了
設 計		
製 ・	原 図	
	複 写	
三 八 農 林 水 産 事 務 所		
青 森 県		

平面図

県営アグリタコピア地区中山間地域総合整備事業 農用排：野面平 L=1904m

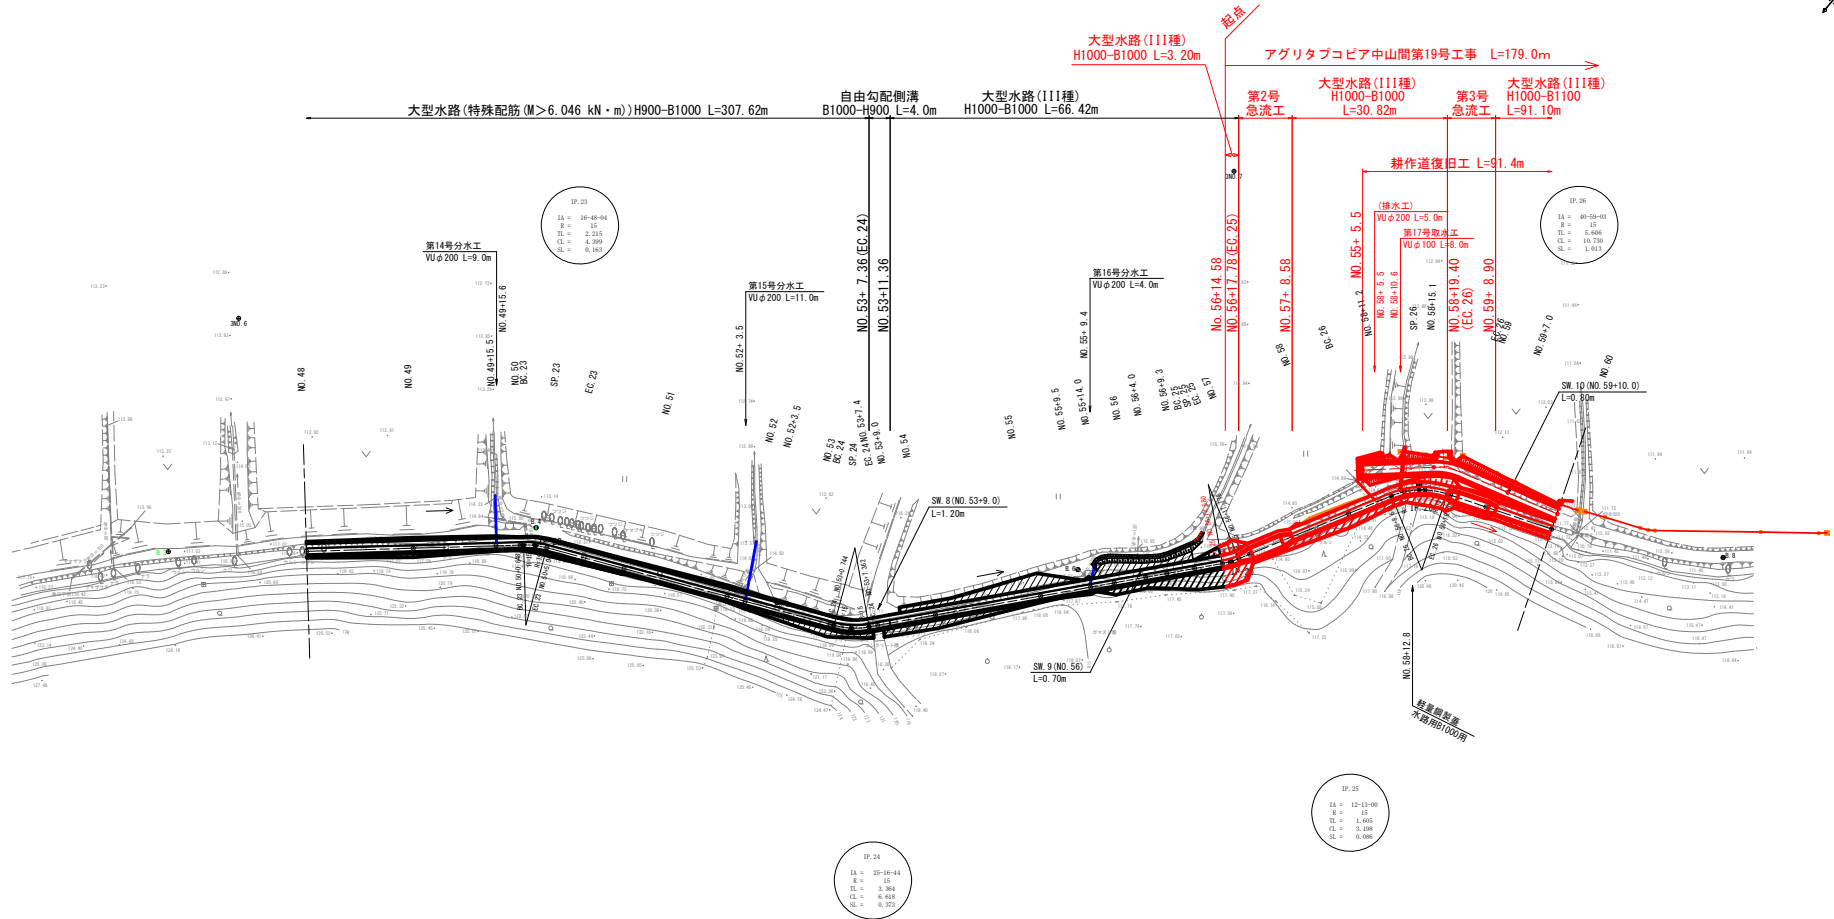

県営アグリタコピア地区中山間地域総合整備事業
アグリタコピア中山間第19号工事
No.55+14.00~No.65+13.58

図面の名称	図面番号
平面図 縮尺 (A1) 5:1, 500 (A3) 5:1, 1,000	2-1
事業名	県営アグリタコピア地区中山間地域総合整備事業
地区名	アグリタコピア地区
路線名等	農用排：野面平
工事名	アグリタコピア中山間第19号工事 青森県三八農林水産事務所

平面図

県営アグリタポコピア地区中山間地域総合整備事業 農用排：野面平 L=1904m

アグリタポコピア中山間第19号工事 L=179.00m

大型水路(III種)H1000-B1100 L=91.10m

大型水路H1000-B1100(III種)
L=33.582m

耕作道復旧工 L=91.4m

第17号分水工
VUφ200 L=4.5m

第18号分水工
VUφ200 L=4.0m

第19号分水工
VUφ200 L=4.0m

第20号分水工
VUφ200 L=3.7m

第21号分水工
VUφ200 L=3.6m

第22号分水工
VUφ200 L=3.4m


第23号分水工
VUφ200 L=3.0m



県営アグリタポコピア地区中山間地域総合整備事業
アグリタポコピア中山間第19号工事
No. 55+14.00~No. 65+13.53

図面の名称	図面番号
平面図	2-2
縮尺 (A1) S=1:500 (A3) S=1:1,000	
事業名	県営アグリタポコピア地区中山間 地域総合整備事業
地区名	アグリタポコピア地区
路線名等	農用排：野面平
工事名	アグリタポコピア中山間第19号工事
青森県三八農林水産事務所	

縦断図

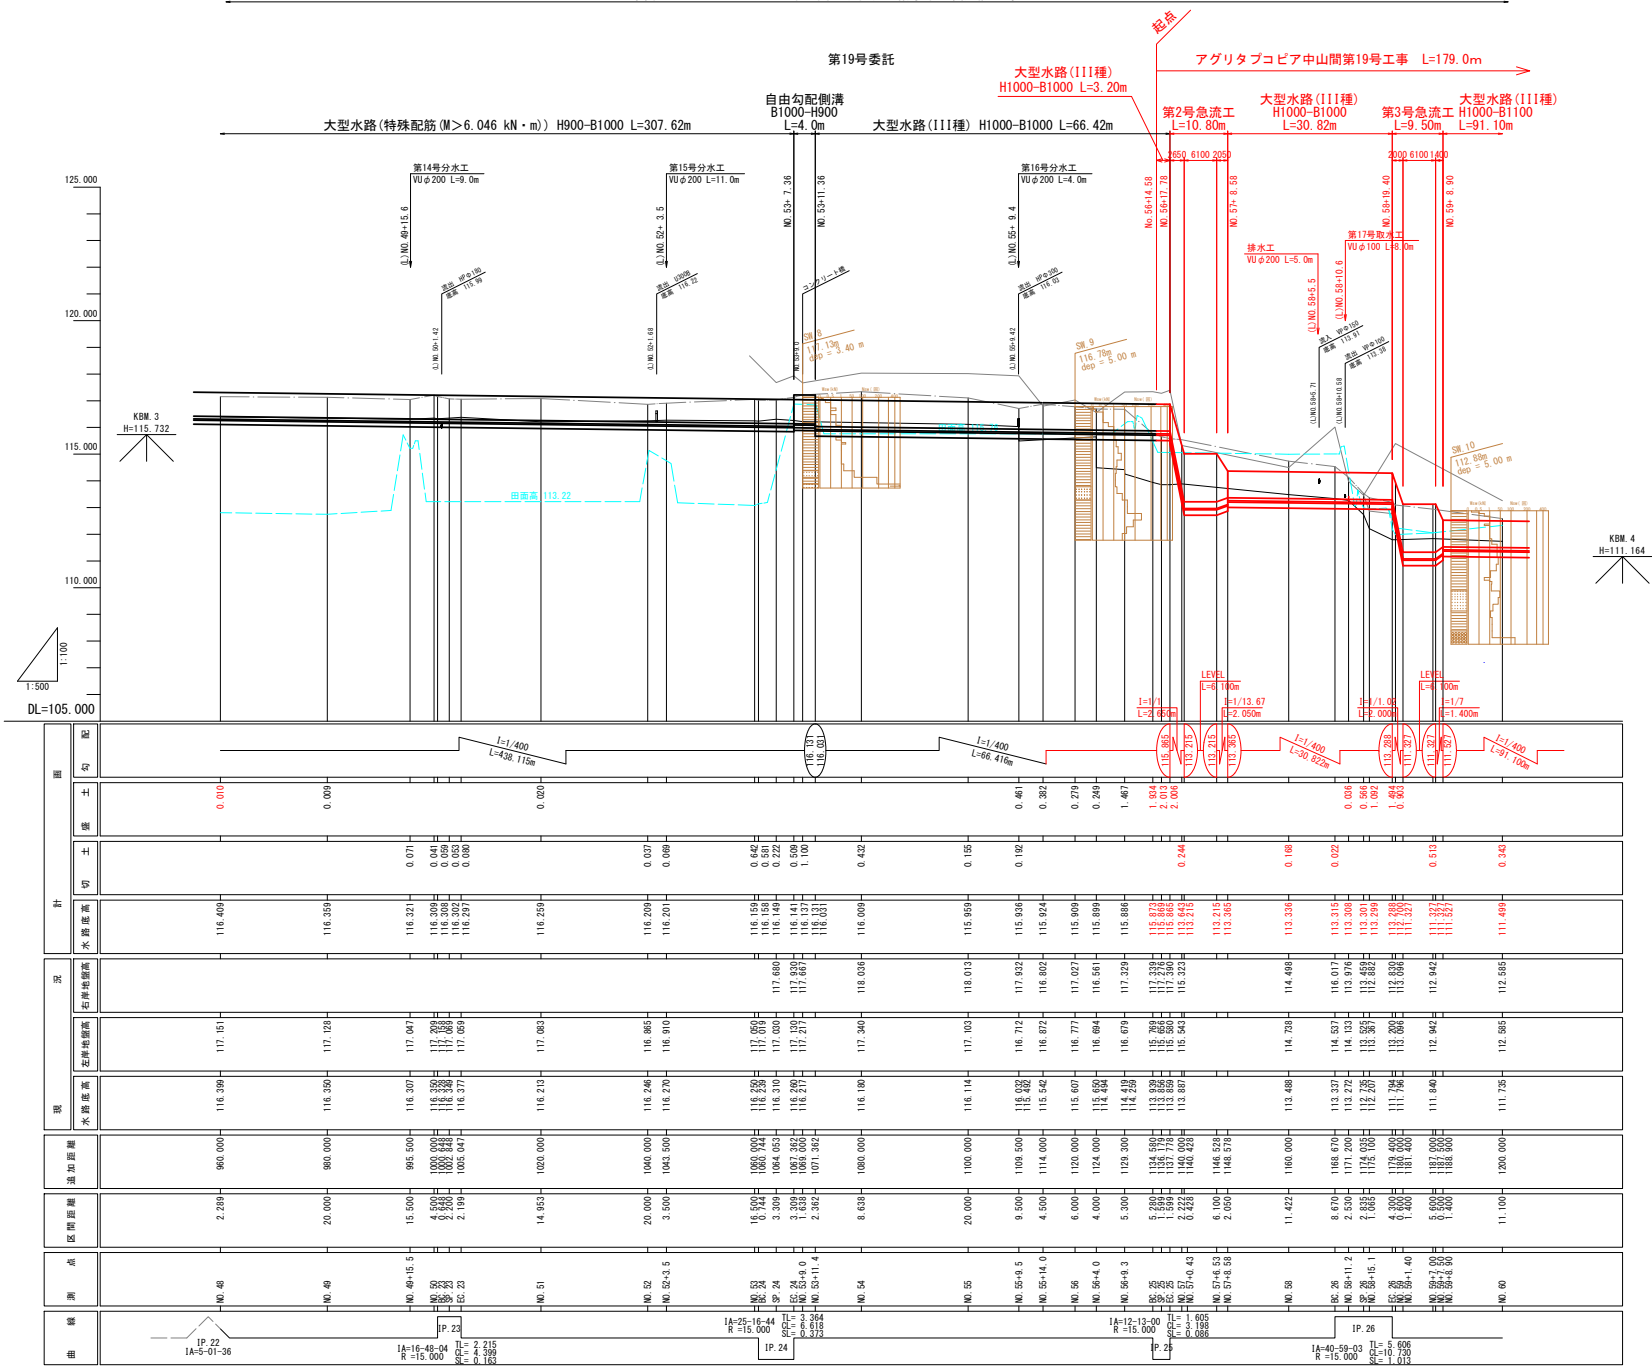

凡 例	
水路底高	———
左岸地盤高	———
左岸田面高	———
右岸地盤高	———

県営アグリタコピア地区中山間地域総合整備事業
アグリタコピア地区中山間第19号工事
No. 55-14.00-No. 65-13.53

図 面 の 名 称	図 面 番 号
縦断面図	3-1

縮 尺 (A1) V=1:100, H=1:500
(A3) V=1:200, H=1:1,000

事 業 名 県営アグリタコピア地区中山間地域総合整備事業


地 区 名 アグリタコピア地区

路線名等 農用排：野面平

工 事 名 アグリタコピア中山間第19号工事

青森県三八農林水産事務所

縦断図

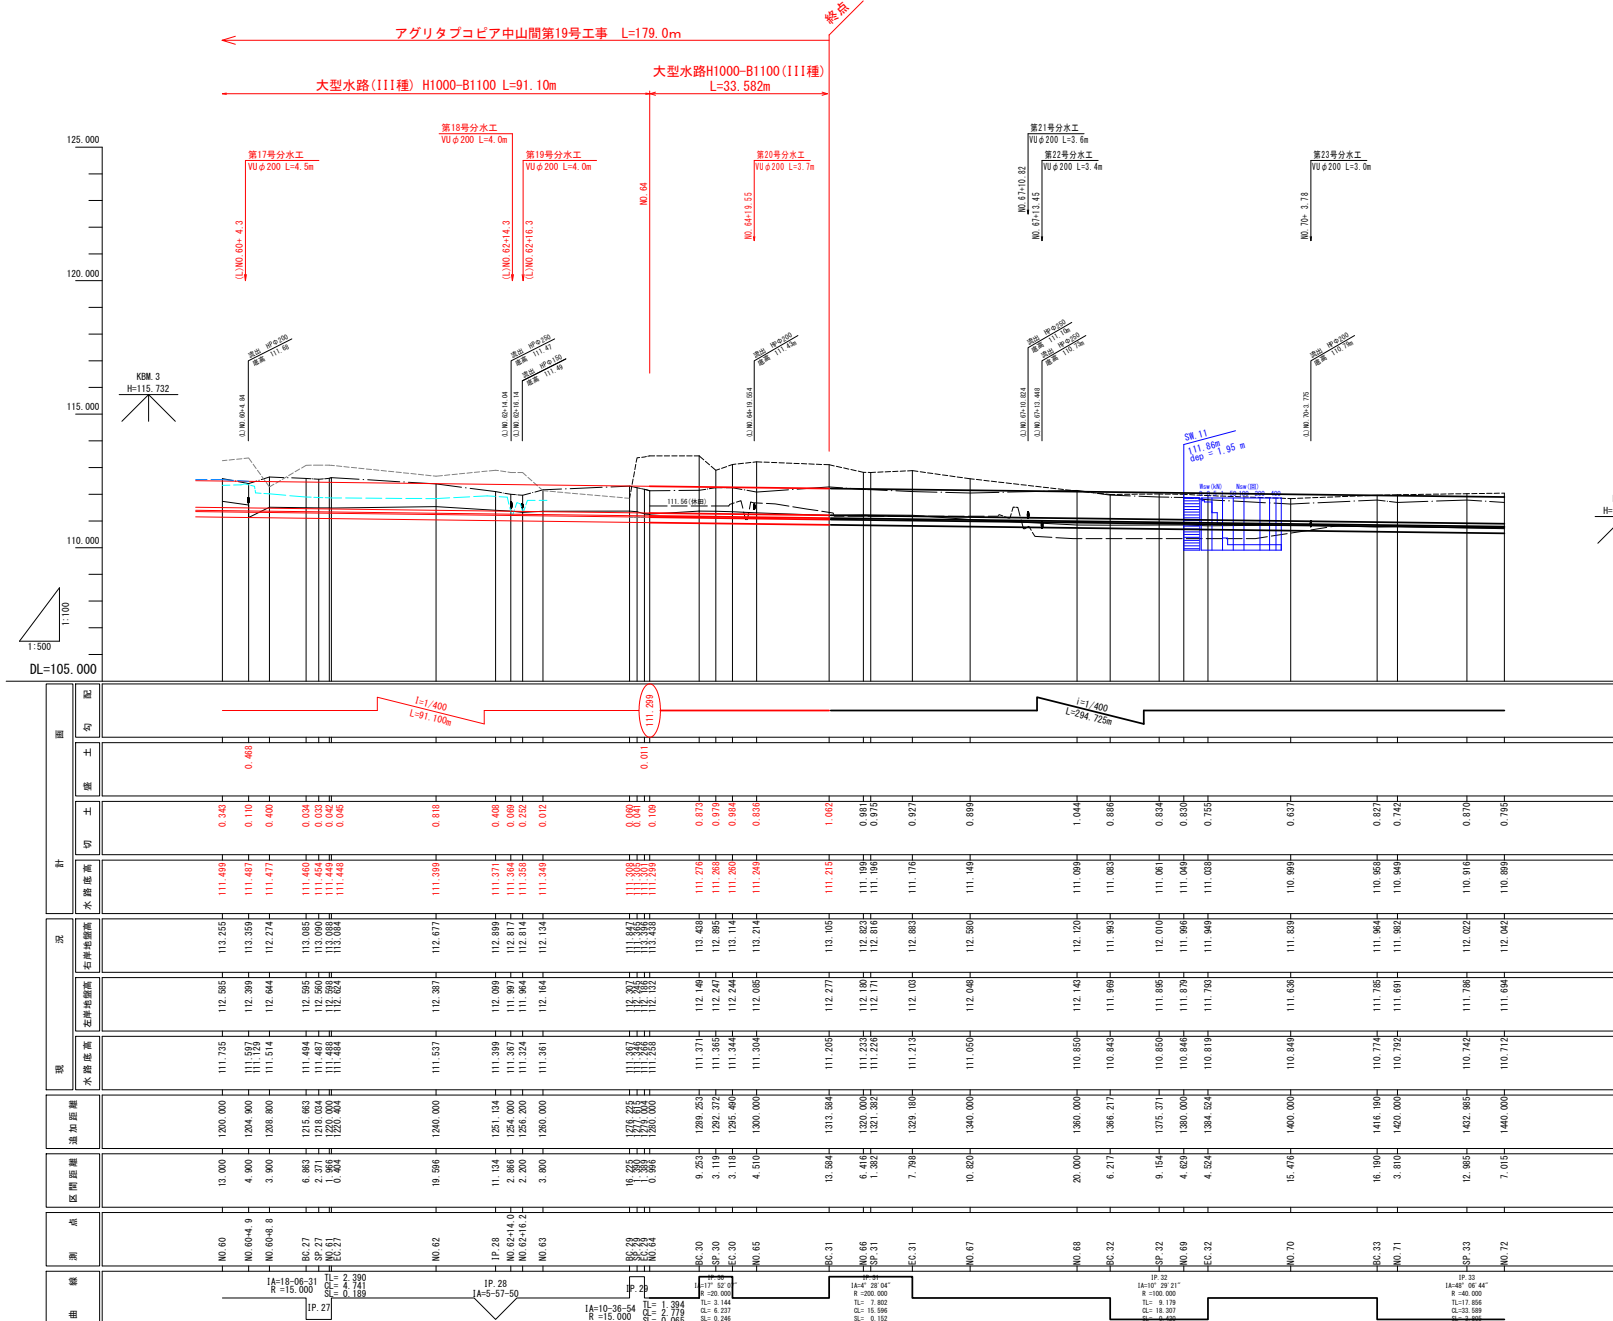

凡 例	
水路底高	———
左岸地盤高	———
左岸田面高	———
右岸地盤高	———


県営アグリタポビア地区中山間地域総合整備事業 アグリタポビア中山間第19号工事 No. 55-14.00~No. 65+13.58	
図 面 の 名 称	図 面 番 号
縦断図	3-2
縮 尺 (A1) V=1:100, H=1:500 (A3) V=1:200, H=1:1,000	
事 業 名	県営アグリタポビア地区中山間 地域総合整備事業
地 区 名	アグリタポビア地区
路線名等	農用排：野面平
工 事 名	アグリタポビア中山間第19号工事
青森県三農林水産事務所	

標準断面図

(A1) S=1:20
(A3) S=1:40

大型水路 H1000-B1000

(111種) NO. 56+14.58 ~ NO. 56+17.78 L= 3.20m
NO. 57+13.63 ~ NO. 59+19.40 L= 30.822m

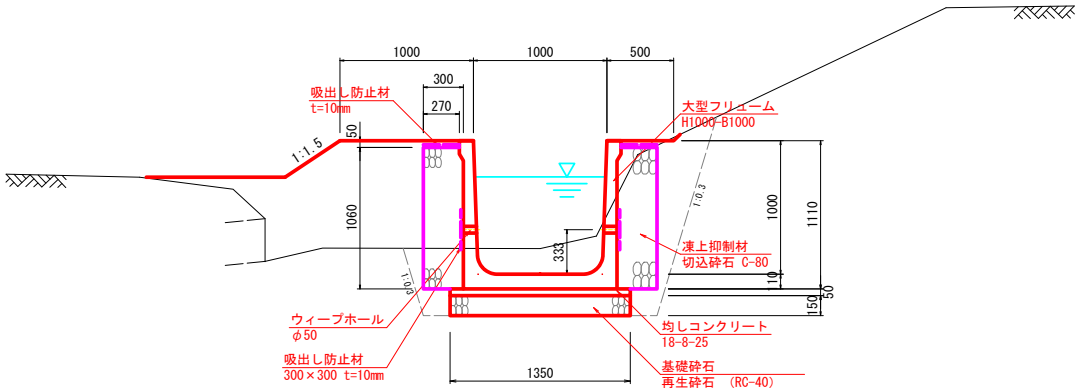

水理諸元

区間	NO. 53+11.36~NO. 56+17.78		NO. 56+17.78~NO. 59+8.90	
確率年	1/10年確率	1/2年確率	1/10年確率	1/2年確率
計画流量	Q= 1.086 m³/s	Q= 0.654 m³/s	Q= 1.107 m³/s	Q= 0.666 m³/s
水路勾配	I=1/400	I=1/400	I=1/400	I=1/400
等流水深	h0= 0.719 m	h0= 0.492 m	h0= 0.729 m	h0= 0.498 m
流速	V= 1.605 m/s	V= 1.434 m/s	V= 1.611 m/s	V= 1.440 m/s
フルード数	Fr= 0.617	Fr= 0.666	Fr= 0.614	Fr= 0.664
余裕高	Fb= 0.216 m	Fb= 0.187 m	Fb= 0.217 m	Fb= 0.188 m


区間	NO. 53+11.36~NO. 59+8.90	
確率年	用水 代播期	用水 普通期
計画流量	Q= 0.276 m³/s	Q= 0.222 m³/s
水路勾配	I=1/400	I=1/400
等流水深	h0= 0.269 m	h0= 0.233 m
流速	V= 1.139 m/s	V= 1.068 m/s
フルード数	Fr= 0.720	Fr= 0.728
余裕高	Fb= 0.152 m	Fb= 0.145 m

目地詳細図

シリコン系シール材 (A1) S=1:2
(A3) S=1:4

施工目地

伸縮目地

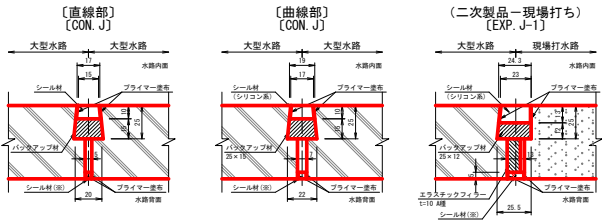

※ 背面部のシール材は天端及び側面部を底版まで施工する。

県営アグリタポビア地区中山間地域総合整備事業
アグリタポビア中山間第19号工事
No. 55+14.00~No. 65+13.58

図面の名称	図面番号
標準断面図	4-1
縮尺 (A1) S=1:20 (A3) S=1:40	
事業名	県営アグリタポビア地区中山間地域総合整備事業
地区名	アグリタポビア地区
路線名等	農用路：野面平
工事名	アグリタポビア中山間第19号工事
青森県三八農林水産事務所	

—(A3) S=1:40

(III種) NO. 59+12.70 ~ NO. 65+13.578 L= 124.58m




区 間	NO.59~9.05～NO.64			
確 率 年	排水 1/10年確率	排水 1/2年確率	用水 代播期	用水 普通期
計画流量	Q= 1.202 m ³ /s	Q= 0.723 m ³ /s	Q= 0.276 m ³ /s	Q= 0.222 m ³ /s
水路勾配	I=1/400	I=1/400	I=1/400	I=1/400
等流水深	h0= 0.699 m	h0= 0.480 m	h0= 0.247 m	h0= 0.214 m
流 速	V= 1.654 m/s	V= 1.468 m/s	V= 1.121 m/s	V= 1.047 m/s
フルード数	Fr= 0.644	Fr= 0.689	Fr= 0.738	Fr= 0.743
余 裕 高	Fb= 0.219 m	Fb= 0.189 m	Fb= 0.149 m	Fb= 0.143 m

- (A1) $S=1:2$
- (A3) $S=1:4$

施工目地

伸縮目地

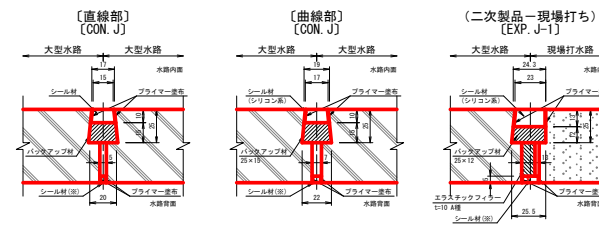

※ 背面部のシール材は天端及び側面部を底版まで施工する。

県営アグリタブコピア地区中山間地域総合整備事業
アグリタブコピア中山間第19号工事
No. 55+14.00～No. 65+13.58

図面の名称	図面番号
標準断面図	4-2
縮尺 (A1) S:1-20 (A2) S:1-40	
事業名 果実アグリタプコビア地区中山間地域総合整備事業	
地区名 アグリタプコビア地区	
路線名等 農用排・野面平	
工事名 アグリタプコビア中山間第19号工事	
青森県三八農林水産事務所	

横断図

NO. 55+14. 0

GH=115. 542
FH=115. 924

細別	数量
本	BA9
補	BA10
仕	BA11
土	CL2
工	BL2

DL=115. 000

NO. 56

GH=115. 630
FH=115. 909

細別	数量
本	BA9
補	BA10
仕	BA11
土	CL2
工	BL2

DL=115. 000

NO. 56+4. 0

GH=115. 650
FH=115. 899

細別	数量
本	BA9
補	BA10
仕	BA11
土	CL2
工	BL2

DL=115. 000

NO. 56+9. 3

GH=114. 419
FH=115. 886

細別	数量
本	BA9
補	BA10
仕	BA11
土	CL2
工	BL2

DL=115. 000

BC. 25 (NO. 56+14. 580)

GH=113. 879

細別	数量
CA1	—
CA2	—
CA3	—
BA1	5. 5
BA2	3. 8
BA3	0. 3
BA4	0. 7
RA1	—
RA2	—
RA3	—
CL1	—
BL1	2. 0
LT	—

SP. 25 (NO. 56+16. 179)

GH=113. 856
FH=115. 869

細別	数量
CA1	—
CA2	—
CA3	—
BA1	5. 4
BA2	4. 1
BA3	0. 3
BA4	0. 7
RA1	—
RA2	—
RA3	—
CL1	—
BL1	2. 2
LT	—

EC. 25 (NO. 56+17. 778)

GH=113. 859
FH=115. 865

細別	数量
CA1	—
CA2	—
CA3	—
BA1	5. 0
BA2	4. 3
BA3	0. 3
BA4	0. 7
RA1	—
RA2	—
RA3	—
CL1	—
BL1	2. 6
LT	—

細別	数量
CA1	—
CA2	—
CA3	0. 3
BA1	—
BA2	0. 1
BA3	0. 8
BA4	0. 4
RA1	—
RA2	—
RA3	0. 1
CL1	—
BL1	—
LT	0. 3

細別	数量
本	BA9
補	BA10
仕	BA11
土	CL2
工	BL2

DL=115. 000

細別	数量
CA1	—
CA2	—
CA3	0. 4
BA1	—
BA2	0. 1
BA3	0. 7
BA4	0. 5
RA1	—
RA2	—
RA3	0. 1
CL1	—
BL1	—
LT	1. 4

細別	数量
本	BA9
補	BA10
仕	BA11
土	CL2
工	BL2

DL=115. 000

細別	数量
CA1	—
CA2	—
CA3	0. 6
BA1	—
BA2	0. 6
BA3	0. 4
BA4	0. 4
RA1	—
RA2	—
RA3	0. 2
CL1	—
BL1	0. 4
LT	1. 4

細別	数量
本	BA9
補	BA10
仕	BA11
土	CL2
工	BL2

DL=115. 000

細別	数量
CA1	—
CA2	—
CA3	—
BA1	2. 8
BA2	4. 0
BA3	0. 6
BA4	0. 7
RA1	—
RA2	—
RA3	—
CL1	—
BL1	0. 4
LT	—

細別	数量
本	BA9
補	BA10
仕	BA11
土	CL2
工	BL2

種別	細別	記号
機械掘削	標準	CA1
機械床掘	標準	CA2
盛 土	1. 0≦B<2. 0m	CA3
	2. 0≦B<4. 0m	BA1
	1. 0≦B<2. 5m	BA2
	B<1. 0m	BA3
構造物周辺	BA4	
埋 戻 し	1. 0≦B<2. 5m	RA1
	B<1. 0m	RA2
整形仕上工	構造物周辺	RA3
	切土部	CL1
	盛土部	BL1
基面整正		LT

種別	細別	記号
盛 土	2. 5≦B<4. 0m	BA9
	1. 0≦B<2. 5m	BA10
整形仕上工	B<1. 0m	BA11
	切土部	CL2
	盛土部	BL2


県営アグリタコピア地区中山間地域総合整備事業
アグリタコピア中山間第19号工事
No. 55+14. 00~No. 65+13. 58

図 面 の 名 称	図 面 番 号
横断面	5-1
縮 尺 (A1) 5:1 (A3) 5:1=200	
事 業 名	県営アグリタコピア地区中山間地域総合整備事業
地 区 名	アグリタコピア地区
路線名等	農用路：野面平
工 事 名	アグリタコピア中山間第19号工事
青森県三八農林水産事務所	

横断図

NO. 57

GH=113.887
FH=113.643

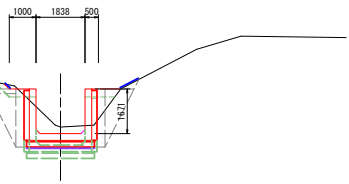


細別	数量
本	BA9
補	BA10
仕	BA11
上	CL2
土	BL2

DL=110.000

NO. 58

GH=113.504
FH=113.336

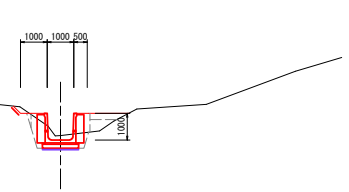


細別	数量
本	BA9
補	BA10
仕	BA11
上	CL2
土	BL2

DL=110.000

BC. 26 (NO. 58+8.670)

GH=113.337
FH=113.315

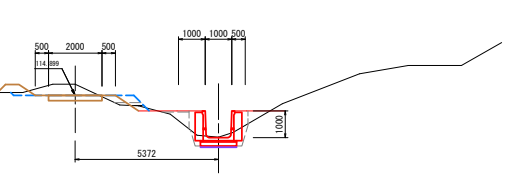


細別	数量
本	BA9
補	BA10
仕	BA11
上	CL2
土	BL2

DL=110.000

NO. 58+11.2

GH=113.272
FH=113.308

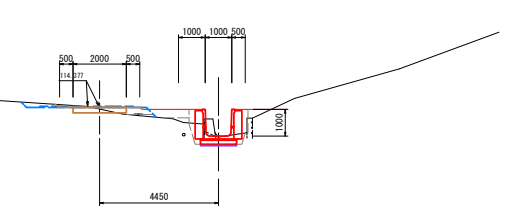


細別	数量
本	BA9
補	BA10
仕	BA11
上	CL2
土	BL2

DL=110.000

SP. 26 (NO. 58+14.035)

GH=112.735
FH=113.301

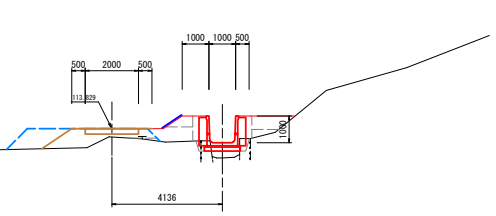


細別	数量
CA1	0.3
CA2	6.0
CA3	—
BA1	—
BA2	—
BA3	0.2
BA4	0.3
RA1	0.2
RA2	2.2
RA3	1.0
CL1	—
BL1	1.0
LT	2.5

細別	数量
本	BA9
補	BA10
仕	BA11
上	CL2
土	BL2

DL=110.000

NO. 58+15.1

GH=112.207
FH=113.299

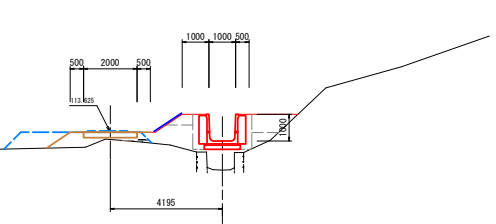


細別	数量
CA1	0.1
CA2	—
CA3	1.4
BA1	—
BA2	0.3
BA3	0.3
BA4	0.2
RA1	—
RA2	—
RA3	0.3
CL1	0.4
BL1	—
LT	1.4

細別	数量
本	BA9
補	BA10
仕	BA11
上	CL2
土	BL2

DL=110.000

EC. 26 (NO. 58+19.400)

GH=111.794
FH=113.288

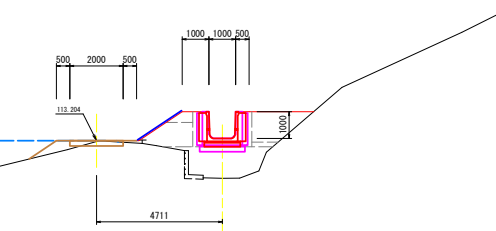

細別	数量
CA1	—
CA2	—
CA3	0.9
BA1	—
BA2	—
BA3	0.5
BA4	0.3
RA1	—
RA2	—
RA3	0.3
CL1	—
BL1	—
LT	1.4

細別	数量
本	BA9
補	BA10
仕	BA11
上	CL2
土	BL2

DL=110.000

細別	数量
CA1	—
CA2	—
CA3	0.1
BA1	—
BA2	2.1
BA3	0.5
BA4	0.4
RA1	—
RA2	—
RA3	0.1
CL1	—
BL1	0.9
LT	—

細別	数量
CA1	—
CA2	—
CA3	—
BA1	—
BA2	3.6
BA3	0.6
BA4	0.7
RA1	—
RA2	—
RA3	—
CL1	—
BL1	1.2
LT	—

細別	数量
CA1	—
CA2	—
CA3	—
BA1	3.5
BA2	3.4
BA3	0.4
BA4	0.7
RA1	—
RA2	—
RA3	—
CL1	—
BL1	2.0
LT	—

種別	細別	記号
機械掘削	標準	CA1
機械床掘	標準	CA2
盛土	1.0 ≤ B < 2.0m	CA3
	2.5 ≤ B < 4.0m	BA1
	1.0 ≤ B < 2.5m	BA2
	B < 1.0m	BA3
	構造物周辺	BA4
埋戻し	1.0 ≤ B < 2.5m	RA1
	B < 1.0m	RA2
整形仕上工	構造物周辺	RA3
	切土部	CL1
	盛土部	BL1
基面整正		LT

種別	細別	記号
盛土	2.5 ≤ B < 4.0m	BA9
	1.0 ≤ B < 2.5m	BA10
整形仕上工	B < 1.0m	BA11
切土部		CL2
盛土部		BL2

県営アグリタコピア地区中山間地域総合整備事業
アグリタコピア中山間第19号工事
No. 58+14.00~No. 65+13.58


図面の名称	図面番号
横断面 細尺 (A1) S=1:100 (A3) S=1:200	5-2
事業名	県営アグリタコピア地区中山間地域総合整備事業
地区名	アグリタコピア地区
路線名等	農用路：野面平
工事名	アグリタコピア中山間第19号工事
青森県三八農林水産事務所	

横断図

NO. 59

GH=111.797
FH=112.700


細別	数量
本	—
BA9	—
BA10	—
BA11	—
CL2	1.8
BL2	—

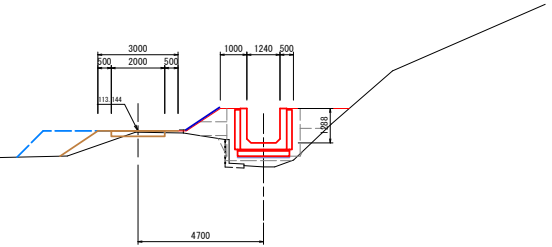

NO. 59+7.0

GH=111.840
FH=110.866


細別	数量
本	—
BA9	—
BA10	—
BA11	—
CL2	1.3
BL2	—

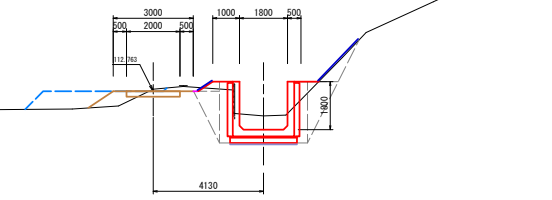

NO. 60

GH=111.842
FH=111.499


細別	数量
本	—
BA9	—
BA10	—
BA11	—
CL2	0.3
BL2	—

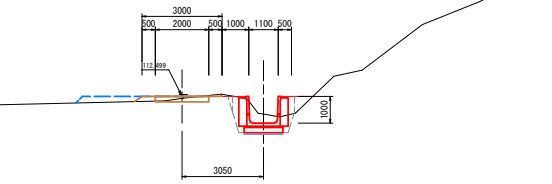

NO. 60+4.9

GH=111.597
FH=111.457

細別	数量
本	—
BA9	—
BA10	—
BA11	—
CL2	0.6
BL2	—

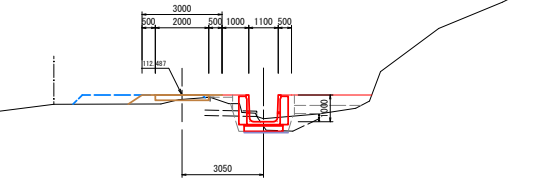


NO. 60+8.8

GH=111.877
FH=111.477

細別	数量
CA1	—
CA2	0.2
CA3	—
BA1	0.4
BA2	2.3
BA3	0.9
BA4	1.1
RA1	—
RA2	0.1
RA3	—
CL1	—
BL1	1.5
LT1	1.9

細別	数量
本	—
BA9	—
BA10	—
BA11	—
CL2	0.9
BL2	—

水路土工

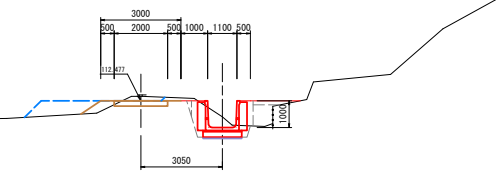


BC. 27 (NO. 60+15.663)

GH=111.494
FH=111.460

細別	数量
CA1	0.8
CA2	6.5
CA3	—
BA1	—
BA2	—
BA3	0.2
BA4	0.3
RA1	—
RA2	2.8
RA3	1.2
CL1	—
BL1	2.8
LT1	2.5

細別	数量
本	—
BA9	—
BA10	—
BA11	—
CL2	1.0
BL2	—

水路土工

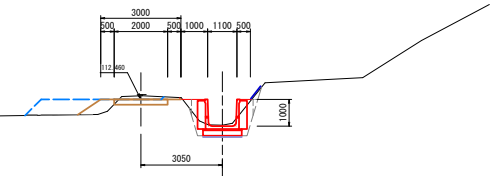


SP. 27 (NO. 60+18.034)

GH=111.487
FH=111.454

細別	数量
CA1	0.1
CA2	—
CA3	1.9
BA1	—
BA2	—
BA3	0.2
BA4	0.2
RA1	—
RA2	0.1
RA3	0.4
CL1	—
BL1	—
LT1	1.5

細別	数量
本	—
BA9	—
BA10	—
BA11	—
CL2	1.0
BL2	—

水路土工

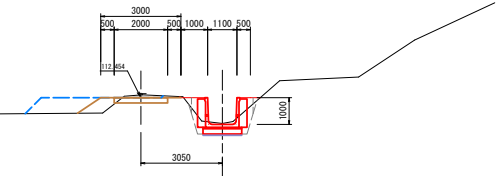

細別	数量
CA1	0.1
CA2	—
CA3	1.8
BA1	—
BA2	0.2
BA3	0.6
BA4	0.2
RA1	—
RA2	0.1
RA3	0.4
CL1	—
BL1	—
LT1	1.5

水路土工

細別	数量
CA1	0.1
CA2	—
CA3	1.4
BA1	—
BA2	—
BA3	0.1
BA4	0.2
RA1	—
RA2	0.1
RA3	0.4
CL1	—
BL1	0.6
LT1	1.5

水路土工

細別	数量
CA1	—
CA2	—
CA3	1.3
BA1	—
BA2	—
BA3	0.1
BA4	0.2
RA1	—
RA2	—
RA3	0.4
CL1	—
BL1	—
LT1	1.5

水路土工

種別	細別	記号
機械掘削	標準	CA1
機械床掘	標準	CA2
盛土	1.0≤B<2.0m	CA3
	2.5≤B<4.0m	BA1
	1.0≤B<2.5m	BA2
	B<1.0m	BA3
	橋造物周辺	BA4
埋戻し	1.0≤B<2.5m	RA1
	B<1.0m	RA2
	橋造物周辺	RA3
整形仕上工	切土部	CL1
	盛土部	BL1
基面整正		LT1

種別	細別	記号
盛土	2.5≤B<4.0m	BA9
	1.0≤B<2.5m	BA10
	B<1.0m	BA11
整形仕上工	切土部	CL2
	盛土部	BL2

県営アグリタコピア地区中山間地域総合整備事業
アグリタコピア中山間第19号工事
No. 55+14.00~No. 65+13.53

図面の名称	図面番号
横断図	5-3
縮尺 (A1) S=1:100 (A3) S=1:200	
事業名	県営アグリタコピア地区中山間地域総合整備事業
地区名	アグリタコピア地区
路線名等	農用路：野面平
工事名	アグリタコピア中山間第19号工事
作成者	青森県三八農林水産事務所

横断図

NO. 61

GH=111.491
FH=111.449

細別	数量
本	—
締	—
仕	—
上	—
土	—
土	—
土	—
土	—
土	—
土	—

DL=110.000

EC. 27 (NO. 61+0.404)

GH=111.493
FH=111.448

細別	数量
本	—
締	—
仕	—
上	—
土	—
土	—
土	—
土	—
土	—
土	—

DL=110.000

NO. 62

GH=112.217
FH=111.399

細別	数量
本	—
締	—
仕	—
上	—
土	—
土	—
土	—
土	—
土	—
土	—

DL=110.000

IP. 28 (NO. 62+11.134)

GH=111.779
FH=111.371

細別	数量
本	—
締	—
仕	—
上	—
土	—
土	—
土	—
土	—
土	—
土	—

DL=110.000

NO. 62+14.0

GH=111.433
FH=111.364

細別	数量
CA1	0.1
CA2	—
CA3	1.4
BA1	—
BA2	—
BA3	0.2
BA4	0.2
RA1	—
RA2	0.1
RA3	0.4
CL1	—
BL1	—
LT1	1.5

水路
土工

細別	数量
本	—
締	—
仕	—
上	—
土	—
土	—
土	—
土	—
土	—
土	—

DL=110.000

NO. 62+16.2

GH=111.610
FH=111.358

細別	数量
CA1	0.1
CA2	—
CA3	1.4
BA1	—
BA2	—
BA3	0.2
BA4	0.2
RA1	—
RA2	0.1
RA3	0.4
CL1	—
BL1	—
LT1	1.5

水路
土工

細別	数量
本	—
締	—
仕	—
上	—
土	—
土	—
土	—
土	—
土	—
土	—

DL=110.000

NO. 63

GH=111.361
FH=111.349

細別	数量
CA1	—
CA2	—
CA3	2.3
BA1	—
BA2	1.0
BA3	0.1
BA4	0.2
RA1	—
RA2	—
RA3	0.4
CL1	—
BL1	—
LT1	1.5

水路
土工

細別	数量
本	—
締	—
仕	—
上	—
土	—
土	—
土	—
土	—
土	—
土	—

DL=110.000

種別	細別	記号
盛土	2.5≦B<4.0m	BA9
整形仕上工	1.0≦B<2.5m	BA10
盛土部	B<1.0m	BA11
盛土部	切土部	CL2
盛土部	盛土部	BL2

種別	細別	記号
機械掘削	標準	CA1
機械床掘	標準	CA2
盛土	1.0≦B<2.0m	CA3
	2.5≦B<4.0m	BA1
	1.0≦B<2.5m	BA2
	B<1.0m	BA3
埋戻し	1.0≦B<2.5m	RA1
	B<1.0m	RA2
整形仕上工	標準物周辺	RA3
盛土部	切土部	CL1
盛土部	盛土部	BL1
基面整正		LT1

細別	数量
CA1	—
CA2	—
CA3	1.4
BA1	—
BA2	—
BA3	0.8
BA4	0.3
RA1	—
RA2	—
RA3	0.3
CL1	—
BL1	—
LT1	1.5

水路
土工

細別	数量
CA1	—
CA2	—
CA3	1.3
BA1	—
BA2	—
BA3	0.7
BA4	0.3
RA1	—
RA2	—
RA3	0.2
CL1	—
BL1	—
LT1	1.5

水路
土工

細別	数量
CA1	—
CA2	—
CA3	1.3
BA1	—
BA2	—
BA3	0.4
BA4	0.3
RA1	—
RA2	—
RA3	0.3
CL1	—
BL1	—
LT1	1.5

水路
土工

県営アグリタコピア地区中山間地域総合整備事業
アグリタコピア中山間第19号工事
No. 55+14.00-No. 65+13.58

図面の名称	図面番号
横断面 細尺 (A1) S=1:100 (A3) S=1:200	5-4
事業名	県営アグリタコピア地区中山間地域総合整備事業
地区名	アグリタコピア地区
路線名等	農用路：野面平
工事名	アグリタコピア中山間第19号工事
青森県三八農林水産事務所	

横断図

BC 30 (NO. 64+9. 253)
GH=111. 411
FH=111. 278

BC 29 (NO. 63+16. 225)
GH=111. 368
FH=111. 308

細別	数量
本	BA9 -
補	BA10 -
仕	BA11 -
上	CL2 0.3
工	BL2 0.1

細別	数量
CA1	-
CA2	-
CA3	1.3
BA1	-
BA2	-
BA3	0.2
BA4	0.2
RA1	-
RA2	-
RA3	0.3
CL1	-
BL1	-
L1	1.5

細別	数量
本	BA9 -
補	BA10 0.2
仕	BA11 -
上	CL2 0.6
工	BL2 0.2

細別	数量
CA1	-
CA2	-
CA3	1.4
BA1	-
BA2	-
BA3	0.3
BA4	0.3
RA1	-
RA2	-
RA3	0.3
CL1	-
BL1	-
L1	1.5

SP 29 (NO. 63+17. 615)
GH=111. 346
FH=111. 305

細別	数量
本	BA9 -
補	BA10 -
仕	BA11 0.1
上	CL2 0.3
工	BL2 0.2

細別	数量
CA1	-
CA2	-
CA3	1.3
BA1	-
BA2	-
BA3	0.2
BA4	0.2
RA1	-
RA2	-
RA3	0.3
CL1	-
BL1	-
L1	1.5

細別	数量
本	BA9 -
補	BA10 0.1
仕	BA11 -
上	CL2 0.7
工	BL2 0.1

細別	数量
CA1	-
CA2	-
CA3	1.4
BA1	-
BA2	-
BA3	0.2
BA4	0.2
RA1	-
RA2	-
RA3	0.4
CL1	-
BL1	-
L1	1.5

EC 29 (NO. 63+19. 004)
GH=111. 290
FH=111. 301

細別	数量
本	BA9 -
補	BA10 -
仕	BA11 0.1
上	CL2 0.2
工	BL2 0.3

細別	数量
CA1	-
CA2	-
CA3	1.1
BA1	-
BA2	-
BA3	0.4
BA4	0.3
RA1	-
RA2	-
RA3	0.3
CL1	-
BL1	-
L1	1.5

細別	数量
本	BA9 -
補	BA10 0.1
仕	BA11 -
上	CL2 0.3
工	BL2 -

細別	数量
CA1	-
CA2	-
CA3	1.3
BA1	-
BA2	-
BA3	0.3
BA4	0.2
RA1	-
RA2	-
RA3	0.3
CL1	-
BL1	-
L1	1.5

NO. 64
GH=111. 408
FH=111. 299

細別	数量
本	BA9 -
補	BA10 -
仕	BA11 0.2
上	CL2 0.2
工	BL2 0.3

細別	数量
CA1	-
CA2	-
CA3	1.3
BA1	-
BA2	-
BA3	0.4
BA4	0.3
RA1	-
RA2	-
RA3	0.3
CL1	-
BL1	-
L1	1.5

種別	細別	記号
機械掘削	標準	CA1
機械床掘	標準	CA2
盛 土	1.0≦B<2.0m	CA3
	2.5≦B<4.0m	BA1
	1.0≦B<2.5m	BA2
	B<1.0m	BA3
構造物周辺		BA4
埋 戻 し	1.0≦B<2.5m	RA1
	B<1.0m	RA2
整形仕上工	切土部	CL1
	盛土部	BL1
基面整正		L1

種別	細別	記号
盛 土	2.5≦B<4.0m	BA9
	1.0≦B<2.5m	BA10
	B<1.0m	BA11
整形仕上工	切土部	CL2
	盛土部	BL2

県部アグリタコピア地区中山間地域総合整備事業 アグリタコピア中山間第19号工事 No. 55+14. 00-No. 65+13. 58	
図 面 の 名 称	図 面 番 号
横断図	5-5
縮 尺 (A1) 5:1:100 (A3) 5:1:200	
事 業 名	県部アグリタコピア地区中山間地域総合整備事業
地 区 名	アグリタコピア地区
路線名等	農用路: 野面平
工 事 名	アグリタコピア中山間第19号工事
青森県三八農林水産事務所	

横断図

NO. 65

GH=111.334
FH=111.249

細別	数量
本	BA9 -
補	BA10 0.2
仕	BA11 -
上	CL2 -
土	BL2 0.3

DL=110.000

BC. 31 (NO. 65+13.584)

GH=111.225
FH=111.215

細別	数量
本	BA9 -
補	BA10 -
仕	BA11 -
上	CL2 -
土	BL2 -

DL=110.000

NO. 66

GH=111.423
FH=111.199

細別	数量
本	BA9 -
補	BA10 -
仕	BA11 -
上	CL2 -
土	BL2 -

DL=110.000

SP. 31 (NO. 66+1.382)

GH=111.326
FH=111.196

細別	数量
本	BA9 -
補	BA10 -
仕	BA11 -
上	CL2 -
土	BL2 -

DL=110.000

細別	数量
CA1	-
CA2	-
CA3	1.0
BA1	-
BA2	-
BA3	0.6
BA4	0.4
RA1	-
RA2	-
RA3	0.2
CL1	-
BL1	-
L1	1.5

細別	数量
CA1	-
CA2	-
CA3	1.5
BA1	-
BA2	0.1
BA3	0.4
BA4	0.2
RA1	-
RA2	0.1
RA3	0.4
CL1	-
BL1	-
L1	1.5

細別	数量
CA1	-
CA2	-
CA3	1.6
BA1	-
BA2	0.1
BA3	0.5
BA4	0.2
RA1	-
RA2	0.1
RA3	0.4
CL1	-
BL1	-
L1	1.5

細別	数量
CA1	-
CA2	-
CA3	1.6
BA1	-
BA2	0.1
BA3	0.5
BA4	0.2
RA1	-
RA2	0.1
RA3	0.4
CL1	-
BL1	-
L1	1.5

EC. 31 (NO. 66+9.180)

GH=111.233
FH=111.176

細別	数量
BA9	-
BA10	-
BA11	0.1
CL2	-
BL2	-

DL=110.000

NO. 67

GH=111.050
FH=111.149

細別	数量
BA9	-
BA10	0.2
BA11	-
CL2	-
BL2	0.3

DL=110.000

NO. 68

GH=110.890
FH=111.099

細別	数量
BA9	-
BA10	-
BA11	-
CL2	-
BL2	-

DL=110.009

細別	数量
CA1	-
CA2	-
CA3	1.4
BA1	-
BA2	-
BA3	0.4
BA4	0.2
RA1	-
RA2	0.1
RA3	0.4
CL1	-
BL1	-
L1	1.5

細別	数量
CA1	-
CA2	-
CA3	1.2
BA1	-
BA2	-
BA3	0.3
BA4	0.2
RA1	-
RA2	0.1
RA3	0.3
CL1	-
BL1	-
L1	1.5

細別	数量
CA1	-
CA2	-
CA3	0.7
BA1	-
BA2	-
BA3	0.5
BA4	0.4
RA1	-
RA2	-
RA3	0.2
CL1	-
BL1	-
L1	1.5

種別	細別	細別	数量
盛土	2.5≤B<4.0m	BA9	
	1.0≤B<2.5m	BA10	
	B<1.0m	BA11	
整形仕上土	切土部	CL2	
	盛土部	BL2	


種別	細別	細別	数量
機械掘削	標準	CA1	
機械掘削	標準	CA2	
盛土	1.0≤B<2.0m	CA3	
	2.5≤B<4.0m	BA1	
	1.0≤B<2.5m	BA2	
	B<1.0m	BA3	
	横道物周辺	BA4	
埋戻し	1.0≤B<2.5m	RA1	
	B<1.0m	RA2	
	横道物周辺	RA3	
整形仕上土	切土部	CL1	
	盛土部	BL1	
基面整正		L1	

農業アグリタコピア地区中山間地域総合整備事業
アグリタコピア中山間第19号工事
No. 55+14.00~No. 65+13.58

図面の名称	図面番号
横断面 縮尺 (A1) 5:1:100 (A3) 5:1:200	5-6
事業名	農業アグリタコピア地区中山間地域総合整備事業
地区名	アグリタコピア地区
路線名等	農用路: 野面平
工事名	アグリタコピア中山間第19号工事
	青森県三八農林水産事務所

大型水路工展開図

(A1) S=1:200
(A3) S=1:400

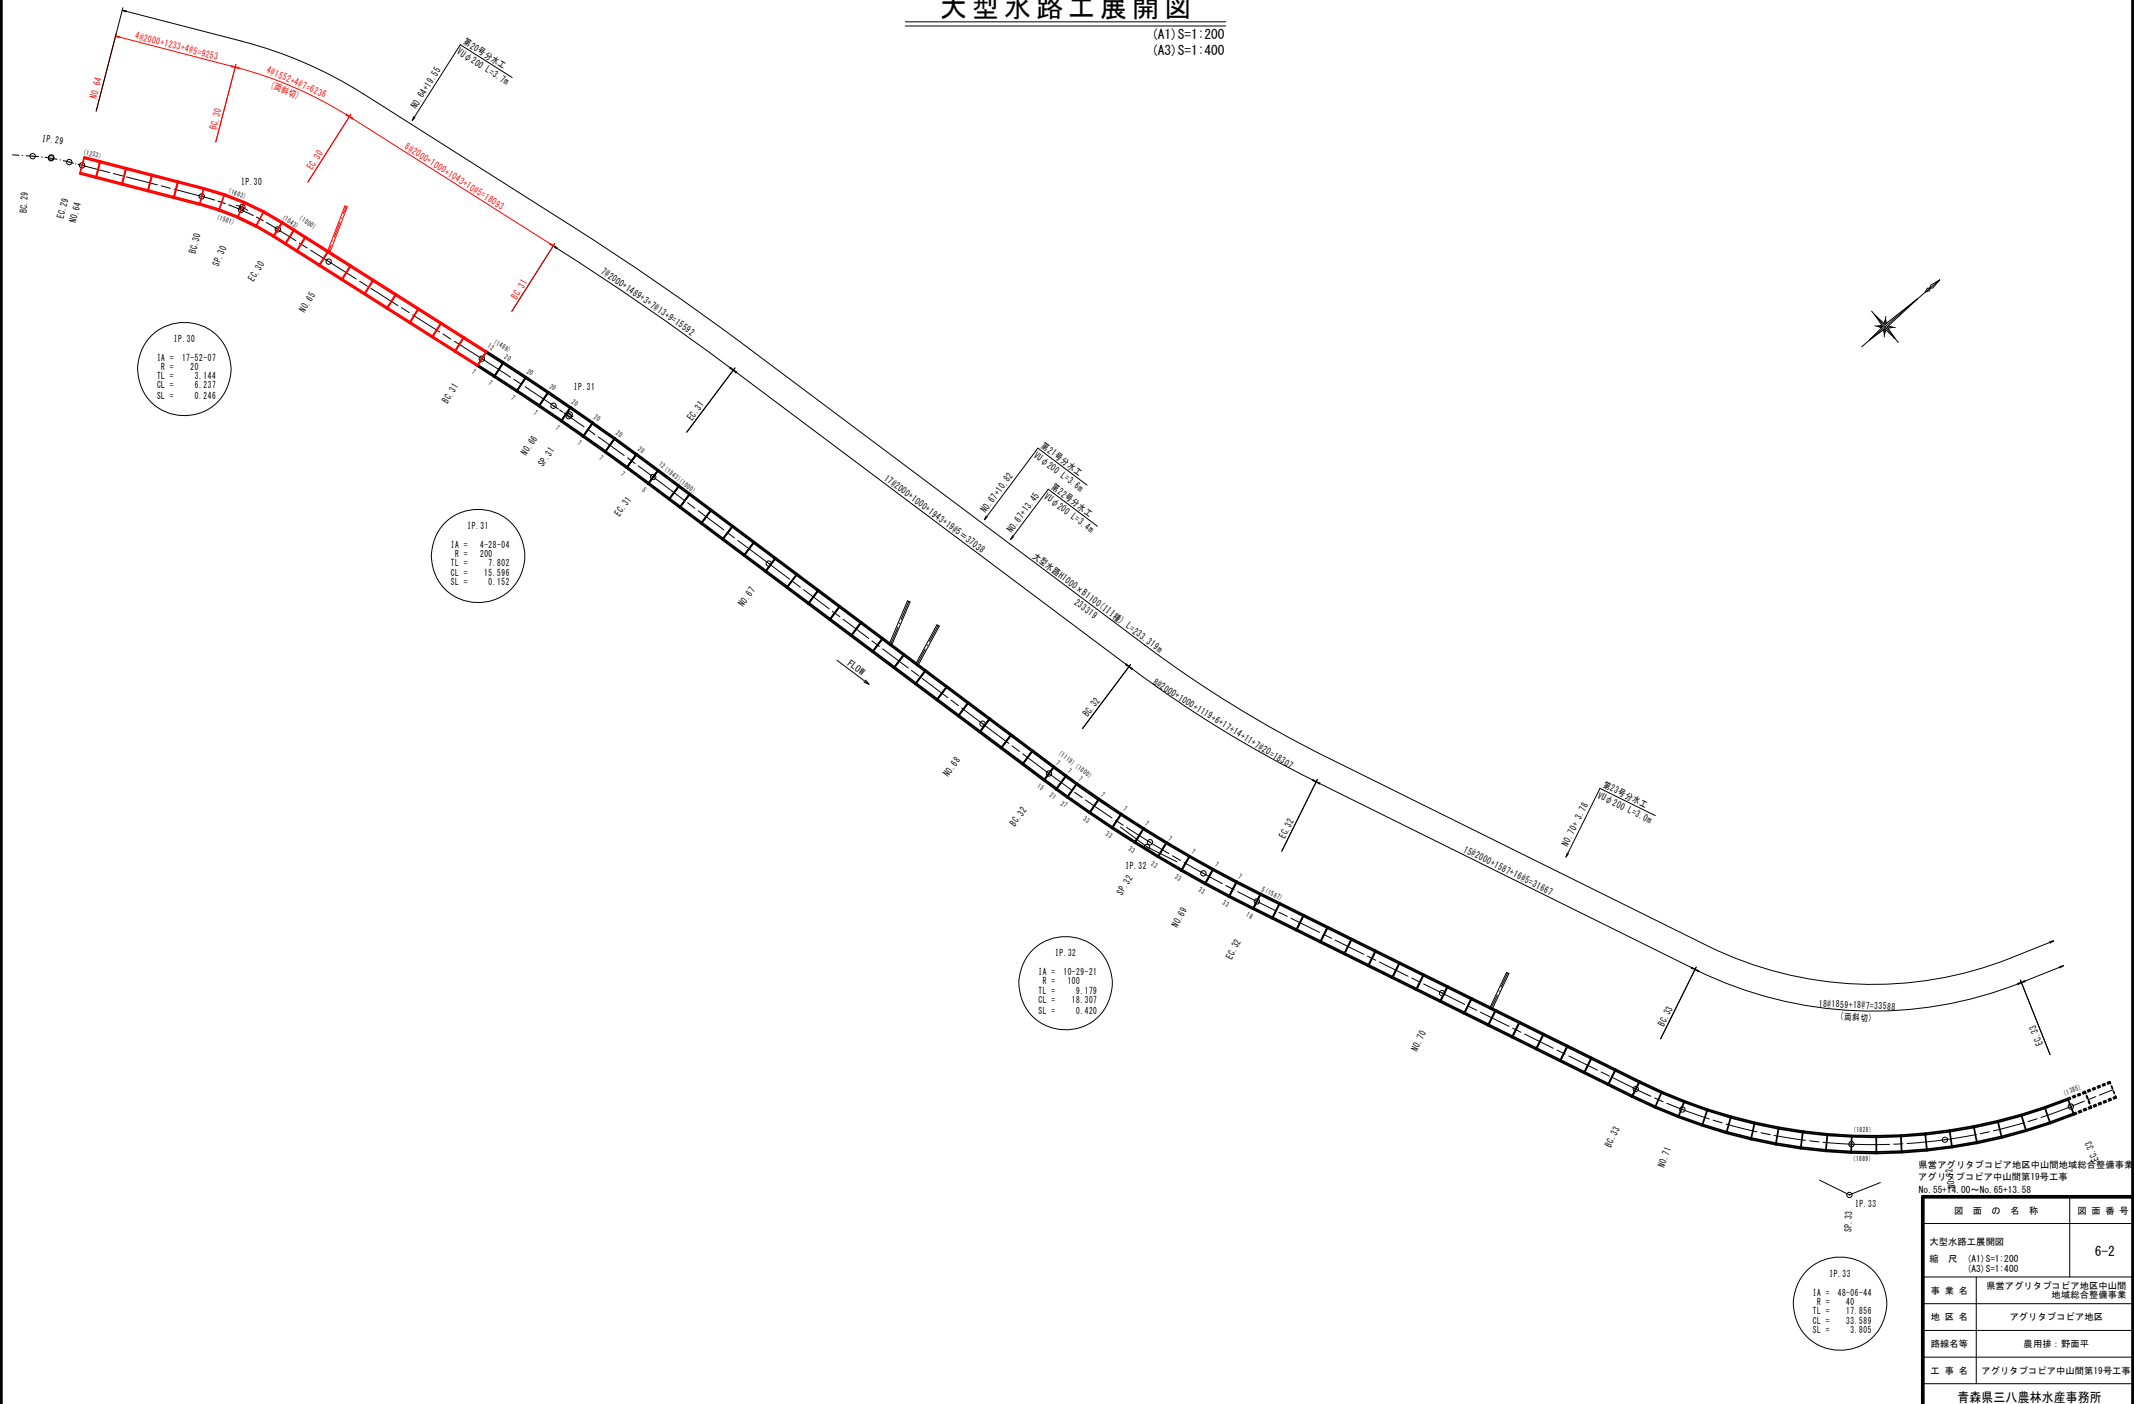


県営アグリタコピア地区中山間地域総合整備事業 アグリタコピア中山間第19号工事 No. 55-P1.00~No. 65+13.58	
図面の名称	図面番号
大型水路工展開図	6-2
縮尺 (A1) S=1:200 (A3) S=1:400	
事業名	県営アグリタコピア地区中山間地域総合整備事業
地区名	アグリタコピア地区
路線名等	農用路: 野面平
工事名	アグリタコピア中山間第19号工事
青森県三八農林水産事務所	


第2号急流工構造図

(A1) S=1: 50
(A3) S=1: 100


平面図

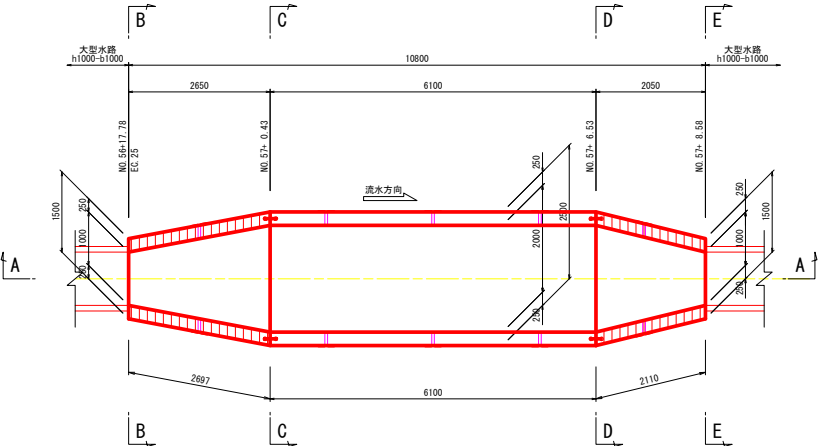


B - B 断面

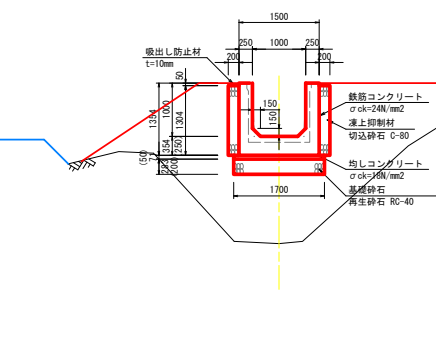


C - C 断面

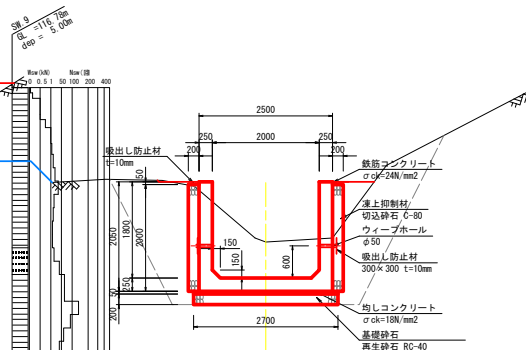


A - A 断面

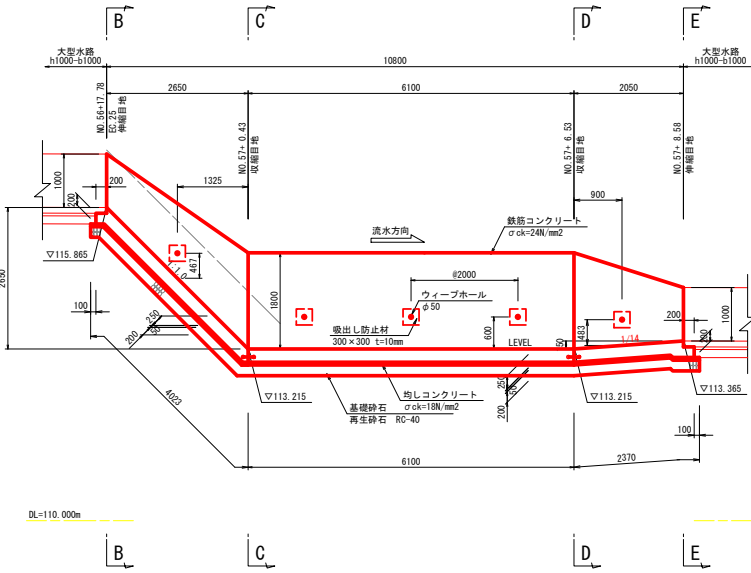


D - D 断面

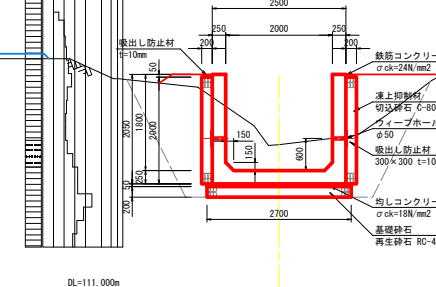


E - E 断面

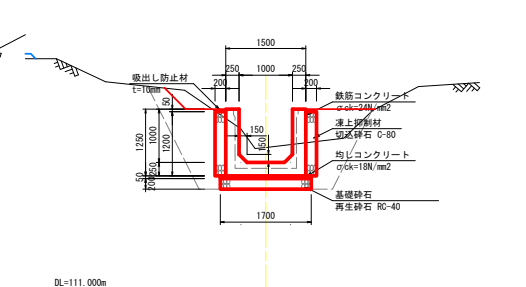

収縮目地 (A1) S=1: 10
(A3) S=1: 20

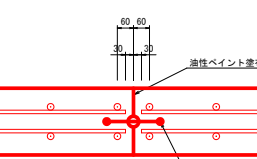

伸縮目地 (A1) S=1: 10
(A3) S=1: 20

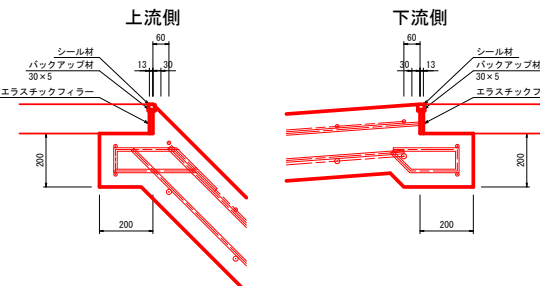


県営アグリタポコビア地区中山間地域総合整備事業
アグリタポコビア中山間第19号工事
No. 55-14-00～No. 65-13-58

図面の名称	図面番号
第2号急流工構造図	7
縮尺 (A1) S=1:50 (A3) S=1:100	
事業名	県営アグリタポコビア地区中山間 地域総合整備事業
地区名	アグリタポコビア地区
路線名等	農用路：野面平
工事名	アグリタポコビア中山間第19号工事
青森県三八農林水産事務所	


第2号急流工配筋図
(上流部)

(A1)S=1: 50
(A3)S=1:100

KEY PLAN

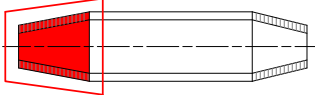


配筋図

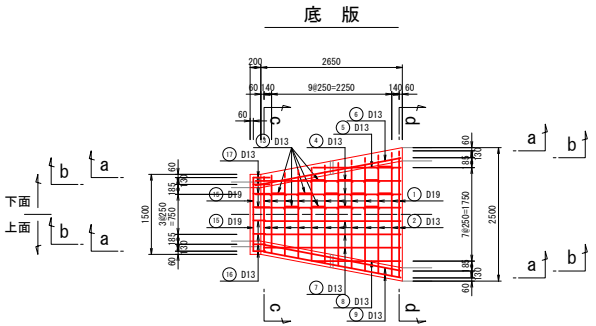


側面(外側)

a - a

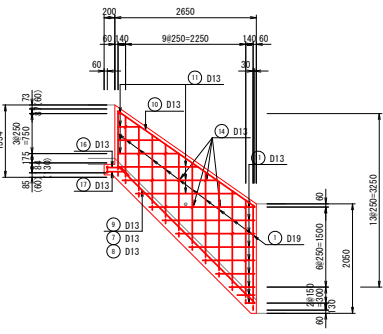


断面(上流)

c - c

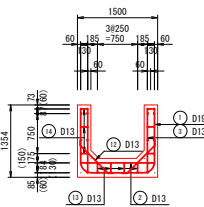


側面(内側)

b - b

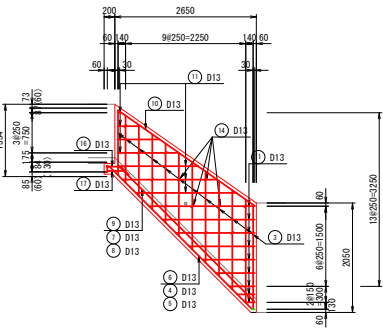


断面(下流)

d - d

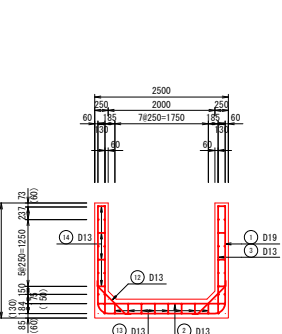


鉄筋加工図

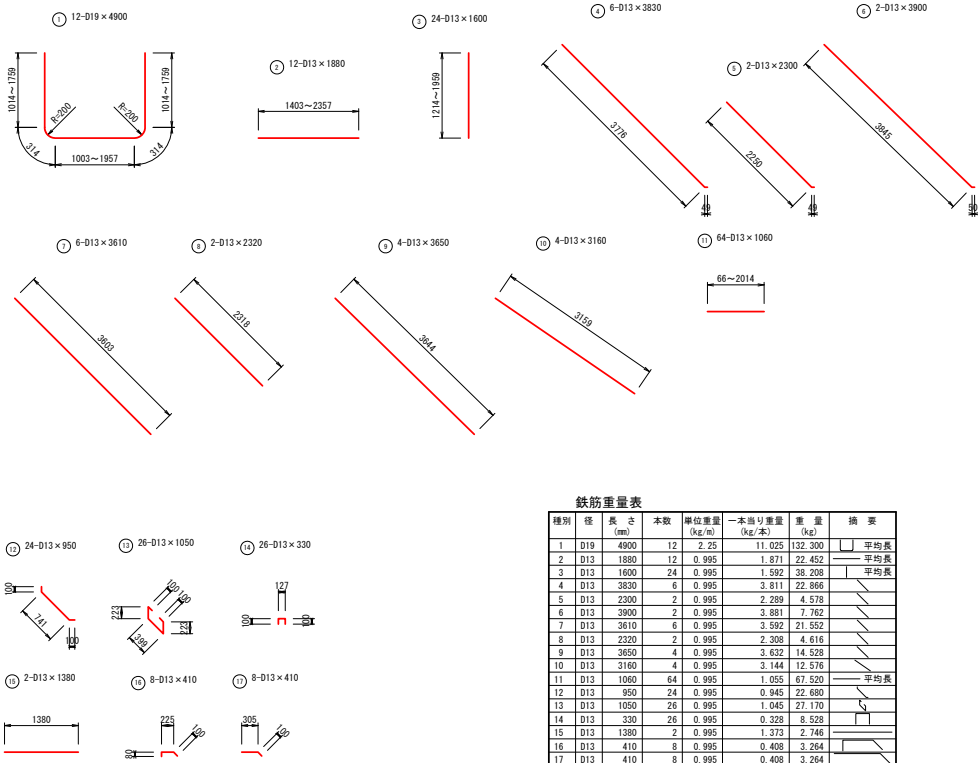

鉄筋重量表


種別	径	長さ (mm)	本数	単位重量 (kg/m)	一次量 (kg)	重量 (kg)	摘要
1	D19	4900	12	2.25	11.025	132.300	平均長
2	D13	1880	12	0.995	1.871	22.452	平均長
3	D13	1600	24	0.995	1.592	38.208	平均長
4	D13	3830	6	0.995	3.611	22.866	
5	D13	2300	2	0.995	2.289	4.578	
6	D13	3900	2	0.995	3.981	7.762	
7	D13	3610	6	0.995	3.592	21.552	
8	D13	2320	2	0.995	2.308	4.616	
9	D13	3650	4	0.995	3.632	14.528	
10	D13	3160	4	0.995	3.144	12.576	
11	D13	1060	64	0.995	1.055	67.520	平均長
12	D13	950	24	0.995	0.945	22.680	
13	D13	1050	26	0.995	1.045	27.170	
14	D13	330	26	0.995	0.328	8.528	
15	D13	1380	2	0.995	1.373	2.746	
16	D13	410	8	0.995	0.408	3.264	
17	D13	410	8	0.995	0.408	3.264	
						416.610	
					D19	132.300kg	
					D13	284.310kg	
					合計	416.610kg	

組立図

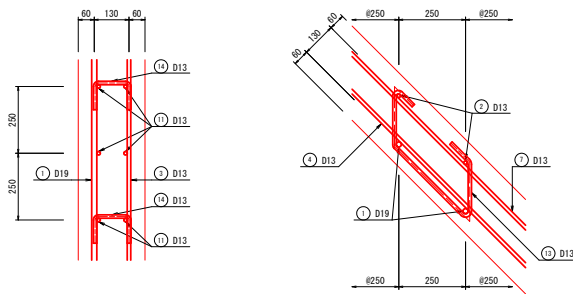


県営アグリタコピア地区中山間地域総合整備事業 アグリタコピア中山間第19号工事 No. 55+14.00~No. 65+13.58		
図面の名称	図面番号	
第2号急流工配筋図	8-1	
縮尺	(A1)S=1:50 (A3)S=1:100	
事業名	県営アグリタコピア地区中山間 地域総合整備事業	
地区名	アグリタコピア地区	
路線名等	農用路：野面平	
工事名	アグリタコピア中山間第19号工事	
青森県三八農林水産事務所		

(A1) S=1: 50
(A3) S=1: 100

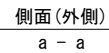

組立図

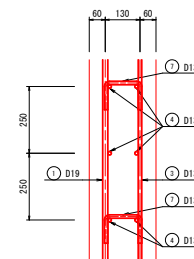

Technical drawings of various profiles and their dimensions:

- 26-D19 × 6070**: U-shaped profile with vertical legs of 1730, a horizontal base of 1980, and rounded ends with a 31.4 radius. The base has a 15.200 slope.
- 26-D13 × 2380**: Simple rectangular profile with a width of 2380.
- 52-D13 × 1930**: Simple rectangular profile with a height of 1930.
- 52-D13 × 830**: L-shaped profile with a vertical leg of 100, a horizontal leg of 650, and a 100 radius at the corner.
- 92-D13 × 800**: Profile with a central rectangular cutout. The total height is 10800, the cutout height is 262, and the cutout width is 50.
- 96-D13 × 330**: Profile with a central rectangular cutout. The total height is 127, the cutout height is 50, and the cutout width is 10.
- 54-D13 × 6040**: Simple rectangular profile with a width of 6040.

A diagram of a rectangular prism (cuboid) shown in a perspective view. A red rectangular box is drawn around the central portion of the prism, highlighting a specific region. The prism is oriented horizontally, and the red box covers the middle section of its length and width.


種別	径 (mm)	本数	単位重量 (kg/m)	一本当り重量 (kg/m)	重量 (kg)	摘要
1	D19 6070	26	2.25	13.658	355.108	
2	D13 2380	26	0.995	2.368	61.568	
3	D13 1930	52	0.995	1.920	99.840	
4	D13 6040	54	0.995	1.610	324.540	
5	D12 830	52	0.995	0.826	42.492	
6	D12 800	52	0.995	0.786	37.232	
7	D13 330	96	0.995	0.329	21.984	
					988.728	
					D19	355.108kg
					D13	633.620kg
					合計	988.728kg

県営アグリタコピア地区中山間地域総合整備事業 アグリタコピア中山間第19号工事 No.65-14-00-No.65-13-55	
図 面 の 名 称	図 面 番 号
第2号急流工配図面	
縮 尺 (A1) S:1=50 (A3) S:1=100	8-2
事業 名	県営アグリタコピア地区中山間 地域総合整備事業
地 区 名	アグリタコピア地区
路線名等	農用排：野面平
工 事 名	アグリタコピア中山間第19号工事
青森県三戸県林水産事務所	

第2号急流工配筋図(3/3)
(下流部)


(A1) S=1: 50
(A3) S=1: 100

配筋図

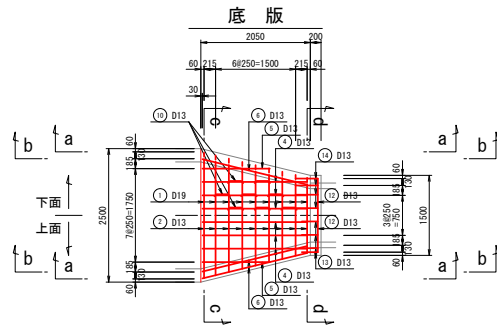


側面(外側)
a - a




断面(上流)
c - c

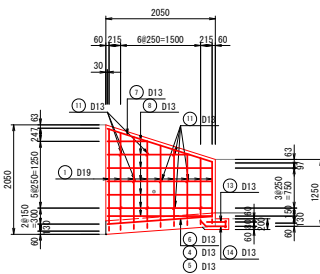


側面(内側)
b - b

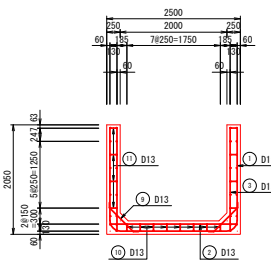

断面(下流)
d - d

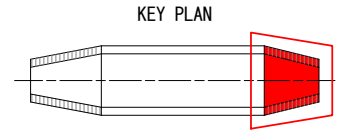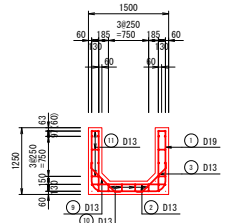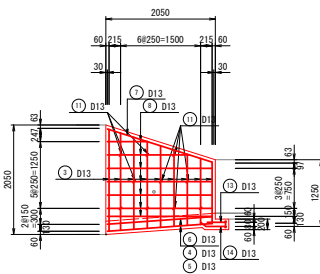


鉄筋加工図

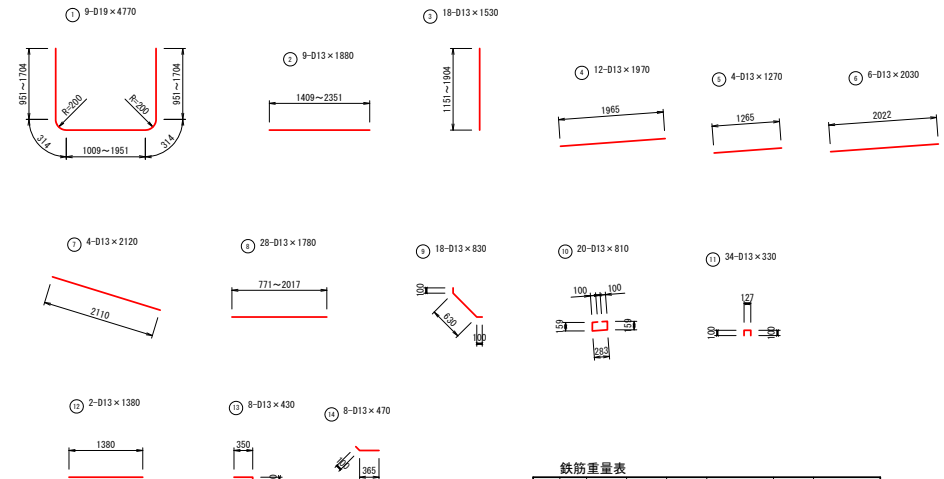

鉄筋重量表							換 算
種別	径	長さ	本数	単位重量	一本当り重量	重量	
	(mm)	(mm)		(kg/m)	(kg/本)	(kg)	
1	D19	4770	9	2.25	10.733	96.597	平均長
2	D13	1880	9	0.995	1.871	16.839	平均長
3	D13	1530	18	0.995	1.522	27.396	平均長
4	D13	1970	12	0.995	1.960	23.520	平均長
5	D13	1270	4	0.995	1.264	5.056	平均長
6	D13	2030	6	0.995	2.020	12.120	平均長
7	D13	2120	4	0.995	2.109	8.436	平均長
8	D13	1780	28	0.995	1.771	49.588	平均長
9	D13	830	18	0.995	0.826	14.868	平均長
10	D13	810	20	0.995	0.806	16.120	平均長
11	D13	330	34	0.995	0.328	11.152	平均長
12	D13	1380	2	0.995	1.373	2.746	平均長
13	D13	430	8	0.995	0.428	3.424	平均長
14	D13	470	8	0.995	0.460	3.744	平均長
						291.606	
						D19	96.597kg
						D13	195.009kg
						合計	291.606kg

組立図

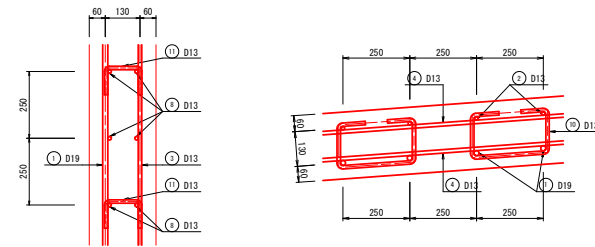


県営アグリタコピア地区中山間地域総合整備事業 アグリタコピア中山間第19号工事 No. 55-14.00~No. 65-13.53		
図 面 の 名 称	図 面 番 号	
第2号急流工配筋図	8-3	
縮 尺	(A1) S=1: 50 (A3) S=1: 100	
事 業 名	県営アグリタコピア地区中山間 地域総合整備事業	
地 区 名	アグリタコピア地区	
路線名等	農用路: 野面平	
工 事 名	アグリタコピア中山間第19号工事	
青森県三八農林水産事務所		


第3号急流工構造図

(A1) S=1: 50
(A3) S=1: 100


平面図

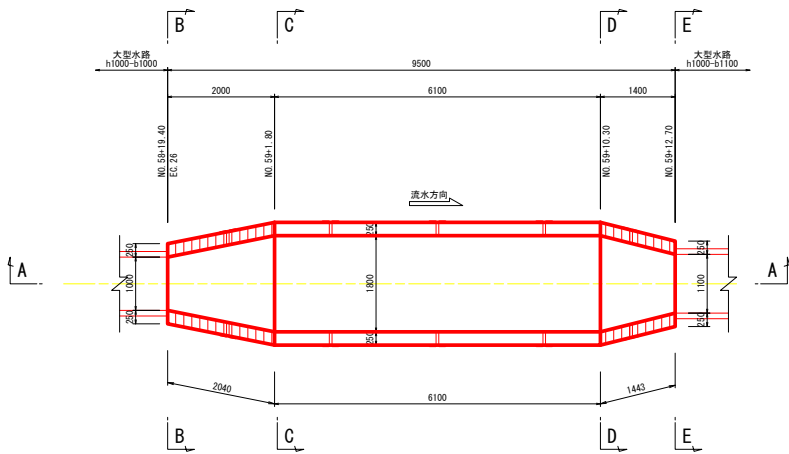


B - B 断面

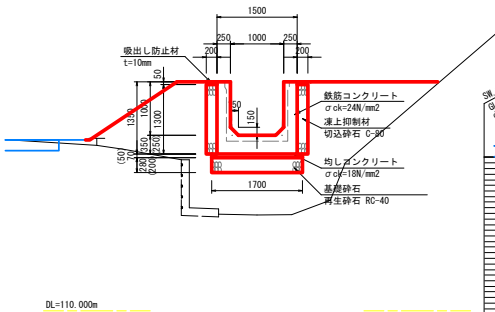


C - C 断面

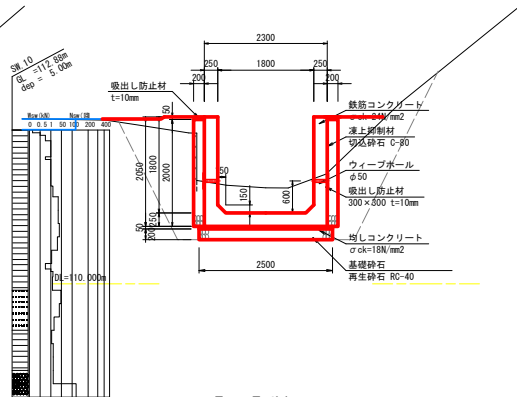


D - D 断面

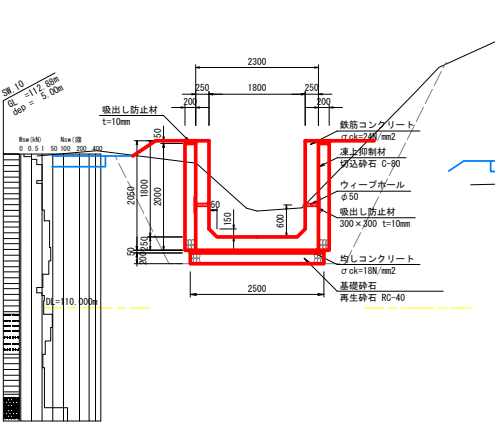


E - E 断面

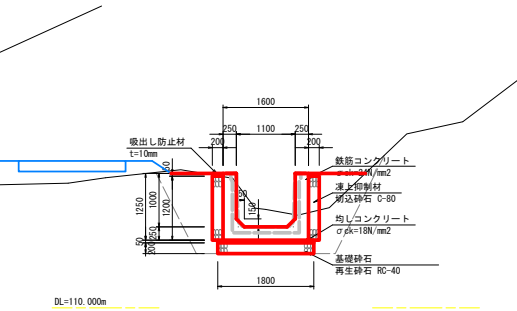



A - A 断面

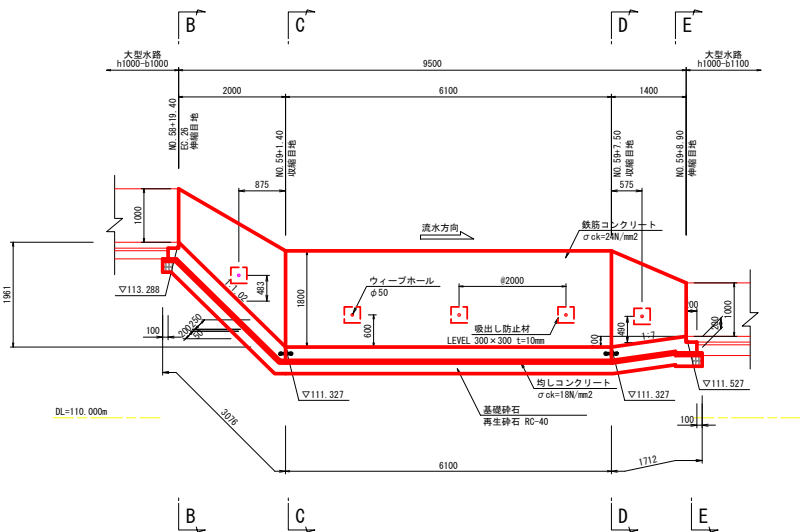

収縮目地 (A1) S=1: 10
(A3) S=1: 20

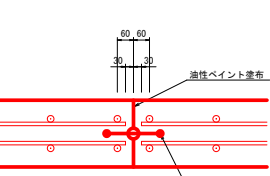

伸縮目地 (A1) S=1: 10
(A3) S=1: 20

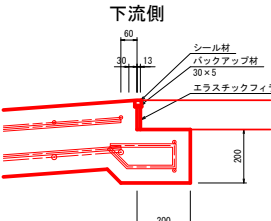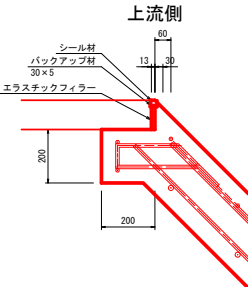


県営アグリタコピア地区中山間地域総合整備事業 アグリタコピア中山間第19号工事 No. 55+14.00~No. 65+13.53	
図面の名称	図面番号
第3号急流工構造図	9
縮尺 (A1) S=1: 50 (A3) S=1: 100	
事業名	県営アグリタコピア地区中山間地域総合整備事業
地区名	アグリタコピア地区
路線名等	農用路: 野面平
工事名	アグリタコピア中山間第19号工事
青森県三八農林水産事務所	


第3号急流工配筋図
(上流部)

(A1) S=1: 50
(A3) S=1: 100

KEY PLAN

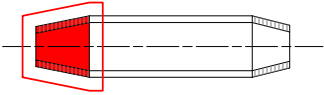

配筋図

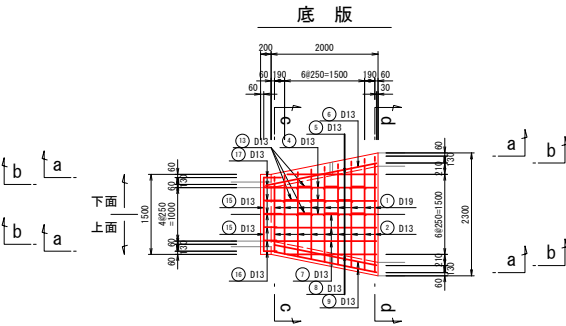


側面(外側)

a - a

断面(上流)

c - c


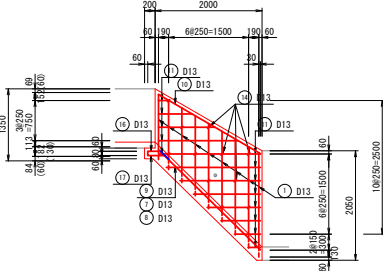


側面(内側)


b - b

断面(下流)

d - d

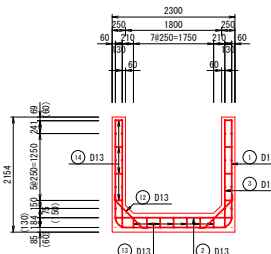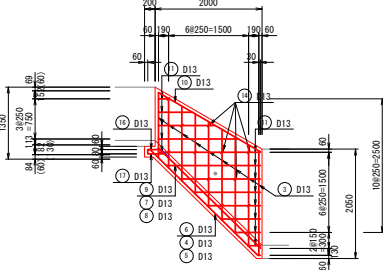


鉄筋加工図

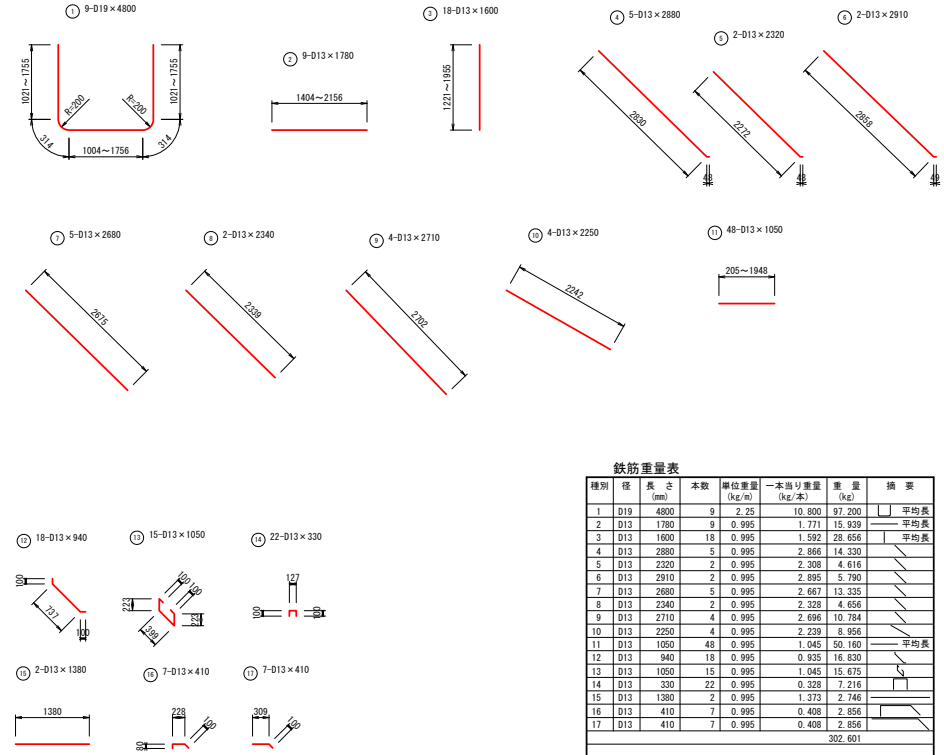

鉄筋重量表

種別	径	長さ (mm)	本数	単位重量 (kg/m)	一本当り重量 (kg/本)	重量 (kg)	備考
1	D19	4800	9	2.25	10.800	97.200	平均長
2	D13	1780	9	0.995	1.771	15.829	平均長
3	D13	1600	18	0.995	1.592	28.656	平均長
4	D13	2880	5	0.995	2.866	14.330	
5	D13	2320	2	0.995	2.308	4.616	
6	D13	2910	2	0.995	2.895	5.790	
7	D13	2680	5	0.995	2.667	13.335	
8	D13	2340	2	0.995	2.328	4.656	
9	D13	2710	4	0.995	2.696	10.784	
10	D13	2250	4	0.995	2.239	8.956	
11	D13	1050	48	0.995	1.045	50.160	平均長
12	D13	940	18	0.995	0.935	16.830	
13	D13	1050	15	0.995	1.045	15.675	
14	D13	320	22	0.995	0.328	7.216	
15	D13	1380	2	0.995	1.373	2.746	
16	D13	410	7	0.995	0.408	2.856	
17	D13	410	7	0.995	0.408	2.856	
						302.601	
						97.200kg	
						205.401kg	
						302.601kg	

組立図

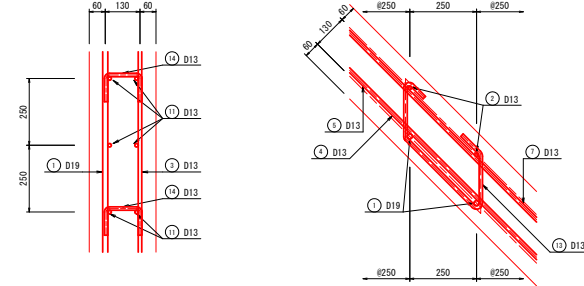


県営アグリタコピア地区中山間地域総合整備事業 アグリタコピア中山間第19号工事 No. 55-14.00~No. 65+13.55	
図面の名称	図面番号
第3号急流工配筋図	10-1
縮尺 (A1) S=1: 50 (A3) S=1: 100	
事業名	県営アグリタコピア地区中山間 地域総合整備事業
地区名	アグリタコピア地区
路線名等	農用路: 野面平
工事名	アグリタコピア中山間第19号工事
青森県三八農林水産事務所	


第3号急流工配筋図
減勢部(中流部)

(A1)S=1: 50
(A3)S=1:100


KEY PLAN

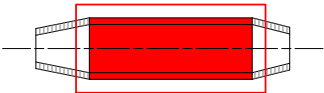

鉄筋加工図


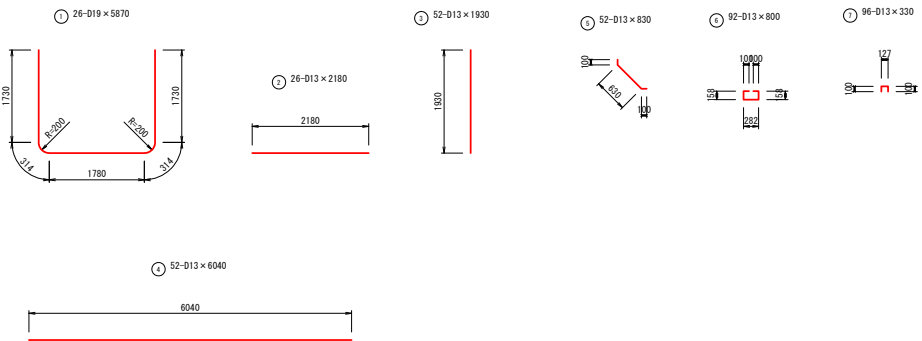


底板

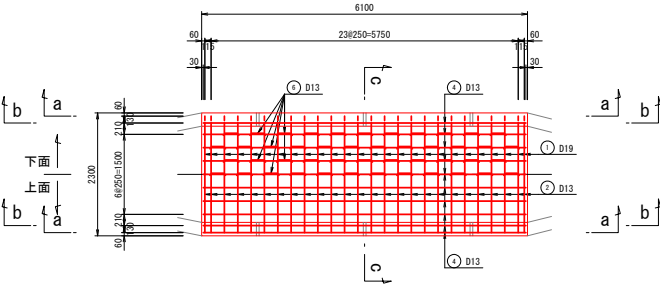


側面(外側)
a - a

断面
c - c

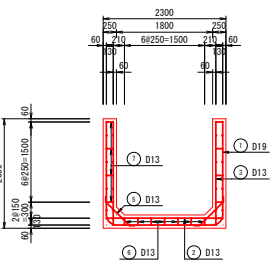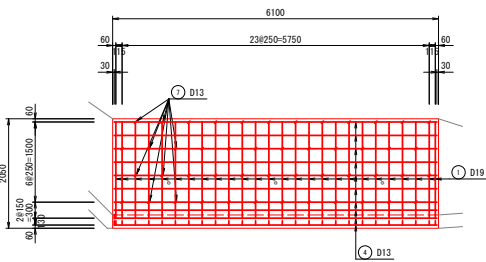


側面(内側)
b - b

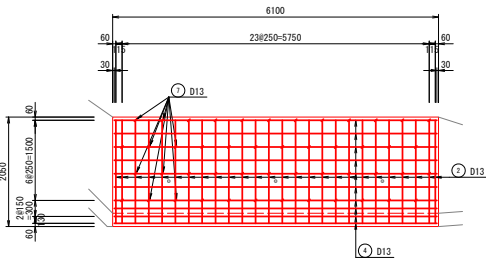

鉄筋重量表

種別	径	長さ (mm)	本数	単位重量 (kg/m)	一本当り重量 (kg/本)	重量 (kg)	摘要
1	D19	5870	26	2.25	13.208	343.408	
2	D13	2180	26	0.995	2.169	56.394	
3	D13	1930	52	0.995	1.920	99.840	
4	D13	6040	52	0.995	6.010	312.520	
5	D13	830	52	0.995	0.828	42.952	
6	D13	800	92	0.995	0.796	73.232	
7	D13	330	96	0.995	0.328	31.488	
							959.834
							D19 343.408kg
							D13 616.426kg
							合計 959.834kg

組立図

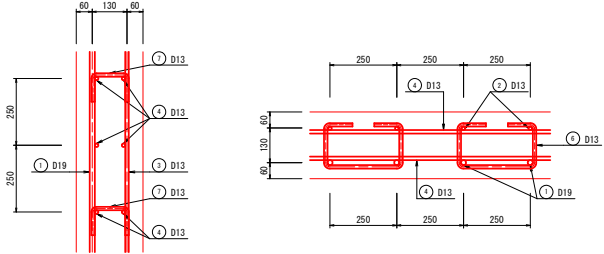


県営アグリタコピア地区中山間地域総合整備事業 アグリタコピア中山間第19号工事 No. 55+14.00~No. 65+13.53	
図面の名称	図面番号
第3号急流工配筋図	10-2
縮尺 (A1) S=1: 50 (A3) S=1: 100	
事業名	県営アグリタコピア地区中山間 地域総合整備事業
地区名	アグリタコピア地区
路線名等	農用路: 野面平
工事名	アグリタコピア中山間第19号工事
青森県三八農林水産事務所	

第3号急流工配筋図
(下流部)


(A1) S=1: 50
(A3) S=1: 100

KEY PLAN


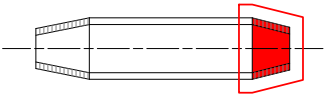


配筋図





鉄筋加工図

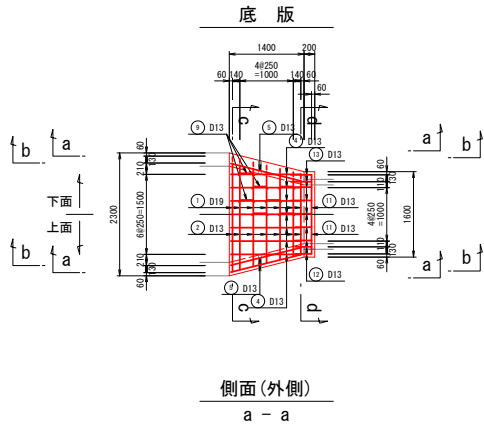





断面(上流)

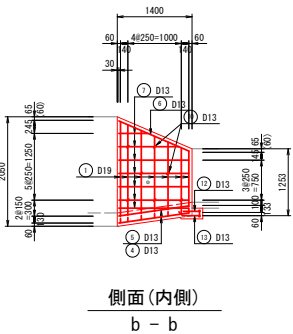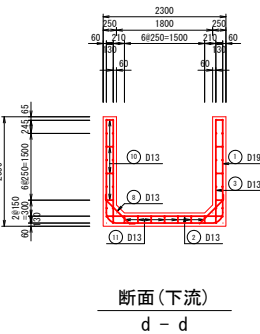

断面(下流)

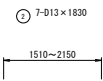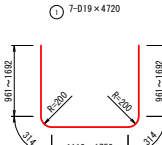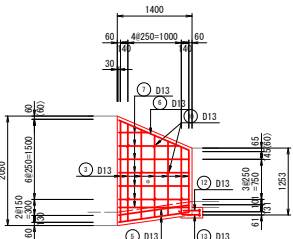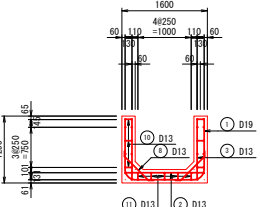



14-D13 x 1530

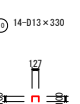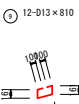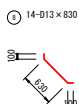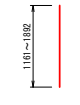

鉄筋重量表

種別	径	長さ (mm)	本数	単位重量 (kg/m)	一本当り重量 (kg/本)	重量 (kg)	換 算
1	D19	4720	7	2.25	10.620	74.340	平均長
2	D13	1830	7	0.995	1.821	12.747	平均長
3	D13	1530	14	0.995	1.522	21.308	平均長
4	D13	1330	14	0.995	1.323	18.522	平均長
5	D13	1370	6	0.995	1.363	8.178	平均長
6	D13	1470	4	0.995	1.463	5.852	平均長
7	D13	1210	28	0.995	1.204	33.712	平均長
8	D13	830	14	0.995	0.826	11.564	平均長
9	D13	810	12	0.995	0.806	9.672	平均長
10	D13	330	14	0.995	0.328	4.592	平均長
11	D13	1480	2	0.995	1.473	2.946	平均長
12	D13	380	9	0.995	0.378	3.402	平均長
13	D13	420	9	0.995	0.418	3.762	平均長
						210.597	
						74.340kg	
						136.257kg	
						210.597kg	

組立図

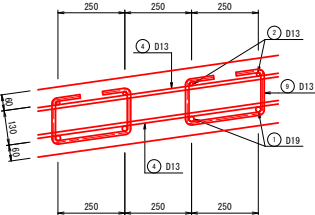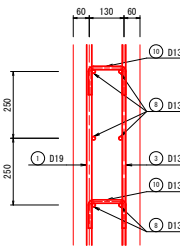

県営アグリタコピア地区中山間地域総合整備事業 アグリタコピア中山間第19号工事 No. 55+14.00~No. 65+13.53		
図 面 の 名 称	図 面 番 号	
第3号急流工配筋図	10-3	
縮 尺 (A1) S=1: 50 (A3) S=1: 100		
事 業 名	県営アグリタコピア地区中山間 地域総合整備事業	
地 区 名	アグリタコピア地区	
路線名等	農用路：野面平	
工 事 名	アグリタコピア中山間第19号工事	
青森県三八農林水産事務所		


分土工・取水工標準図

分土工は管径φ200、取水工は管径φ100を標準とする。


取付式分水栓

断面図 (A1)S=1: 50
(A3)S=1:100

一般部

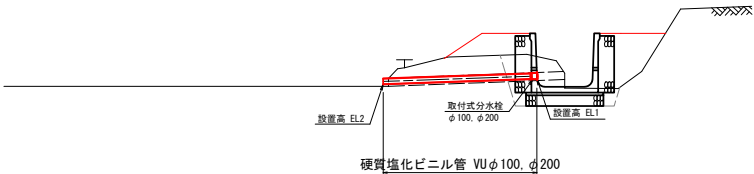

高盛土部

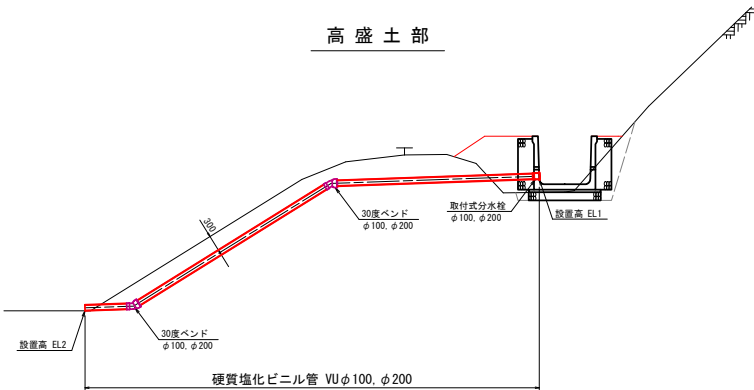

取水工一覧表

名 称	測 点	水路標高 FH (m)	水路断面	設置高		田面高 (m)	VUφ100 L (m)	30度ベンド (個)	取付式分水栓		取手(L=1.5m) (個)	備 考
				EL1 (m)	EL2 (m)				(個)	(個)		
第 8号取水工	NO. 36 + 19.2 L	116.963	大型水路 H900-B1000	117.113	116.66	116.09	4.5	—	1	1	1	
第 9号取水工	NO. 37 + 12.2 L	116.931	大型水路 H900-B1000	117.081	116.55	116.09	4.5	—	1	1	1	
第10号取水工	NO. 38 + 4.1 L	116.901	大型水路 H900-B1000	117.051	114.56	114.45	9.0	2	1	1	1	
第11号取水工	NO. 39 + 1.0 L	116.862	大型水路 H900-B1000	117.012	114.52	114.45	8.0	2	1	1	1	
第12号取水工	NO. 40 + 4.9 L	116.799	大型水路 H900-B1000	116.949	114.86	114.33	10.0	2	1	1	1	
第13号取水工	NO. 42 + 16.2 L	116.670	大型水路 H900-B1000	116.820	114.06	113.71	8.0	2	1	1	1	
第14号取水工	NO. 45 + 2.1 L	116.555	大型水路 H900-B1000	116.705	114.06	113.71	6.5	2	1	1	1	
第15号取水工	NO. 46 + 3.8 L	116.501	大型水路 H900-B1000	116.651	114.53	—	9.0	—	1	1	1	
第16号取水工	NO. 46 + 7.7 L	116.491	大型水路 H900-B1000	116.641	113.96	113.23	8.0	2	1	1	1	
第17号取水工	NO. 58 + 10.6 L	113.321	大型水路 H1000-B1000	113.321	113.08	—	8.0	—	1	1	1	
第18号取水工	NO. 89 + 8.7 L	108.293	大型水路 H900-B1100	108.443	108.16	—	1.0	—	1	1	1	位置は施工の際に再確認

分土工一覧表


名 称	測 点	水路標高 FH (m)	水路断面	設置高		接続標高 (m)	接続断面	VUφ200 L (m)	取付式分水栓		取手(L=1.5m) (個)	備 考
				EL1 (m)	EL2 (m)				(個)	(個)		
第 9号分土工	NO. 37 + 10.8 L	116.934	大型水路 H900-B1000	117.084	116.80	116.80	土水路	4.0	1	1	1	
第10号分土工	NO. 37 + 16.1 L	116.921	大型水路 H900-B1000	117.121	116.44	116.44	BF450	4.0	1	1	1	
第11号分土工	NO. 40 + 2.9 L	116.804	大型水路 H900-B1000	116.954	116.41	116.41	土水路	4.0	1	1	1	
第12号分土工	NO. 42 + 12.8 L	116.679	大型水路 H900-B1000	116.829	114.43	114.43	土水路	12.5	1	1	1	
第13号分土工	NO. 47 + 7.0 L	116.443	大型水路 H900-B1000	116.593	113.12	113.12	土水路	21.0	1	1	1	
第14号分土工	NO. 49 + 15.6 L	116.321	大型水路 H900-B1000	116.471	114.33	114.33	土水路	9.0	1	1	1	
第15号分土工	NO. 52 + 3.5 L	116.201	大型水路 H900-B1000	116.351	113.57	113.57	U300B	11.0	1	1	1	
第16号分土工	NO. 55 + 9.4 L	115.936	大型水路 H1000-B1000	116.136	116.00	116.00	土水路	4.0	1	1	1	
第17号分土工	NO. 60 + 4.3 L	111.487	大型水路 H1000-B1100	111.720	111.71	111.71	土水路	4.5	1	1	1	
第18号分土工	NO. 62 + 14.3 L	111.363	大型水路 H1000-B1100	111.563	111.25	111.25	土水路	4.0	1	1	1	
第19号分土工	NO. 62 + 16.3 L	111.358	大型水路 H1000-B1100	111.558	111.36	111.36	土水路	4.0	1	1	1	
第20号分土工 (排水工)	NO. 64 + 19.55 L	111.250	大型水路 H1000-B1100	111.450	111.06	—	土水路	3.7	1	1	1	
	NO. 58 + 5.5 L	113.334	大型水路 H1000-B1000	(113.910)	(114.89)	—	土水路	5.0	—	—	—	

県営アグリタフコビア地区中山間地域総合整備事業
アグリタフコビア中山間第19号工事
No. 55+14.00~No. 65+13.55


図 面 の 名 称		図 面 番 号
分土工・取水工標準図		11
縮 尺 図 示		
事 業 名	県営アグリタフコビア地区中山間 地域総合整備事業	
地 区 名	アグリタフコビア地区	
路線名等	農用路：野面平	
工 事 名	アグリタフコビア中山間第19号工事	
青森県三八農林水産事務所		

付帯施設構造図

軽量鋼製蓋
水路幅1000mm用 T-500kg
(A1) S=1:10
(A3) S=1:20

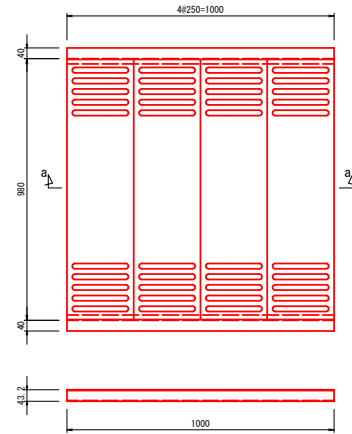


a-a断面

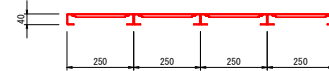

注1. すべり止め表面突起は2.0mm
注2. 後めっき仕様HDZ35
(片面350g/m²)

A詳細図
(A1) S=1:2
(A3) S=1:4

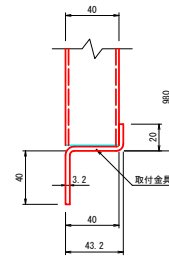


県営アグリタコピア地区中山間地域総合整備事業
アグリタコピア中山間第19号工事
No. 55+14.00~No. 65+13.58

図面の名称	図面番号
付帯施設構造図	12
縮尺 (A1) S=1:10 (A3) S=1:20	
事業名	県営アグリタコピア地区中山間地域総合整備事業
地区名	アグリタコピア地区
路線名等	農用路：野面平
工事名	アグリタコピア中山間第19号工事
青森県三八農林水産事務所	


耕作道復旧工

(A1) S=1:200
(A3) S=1:400

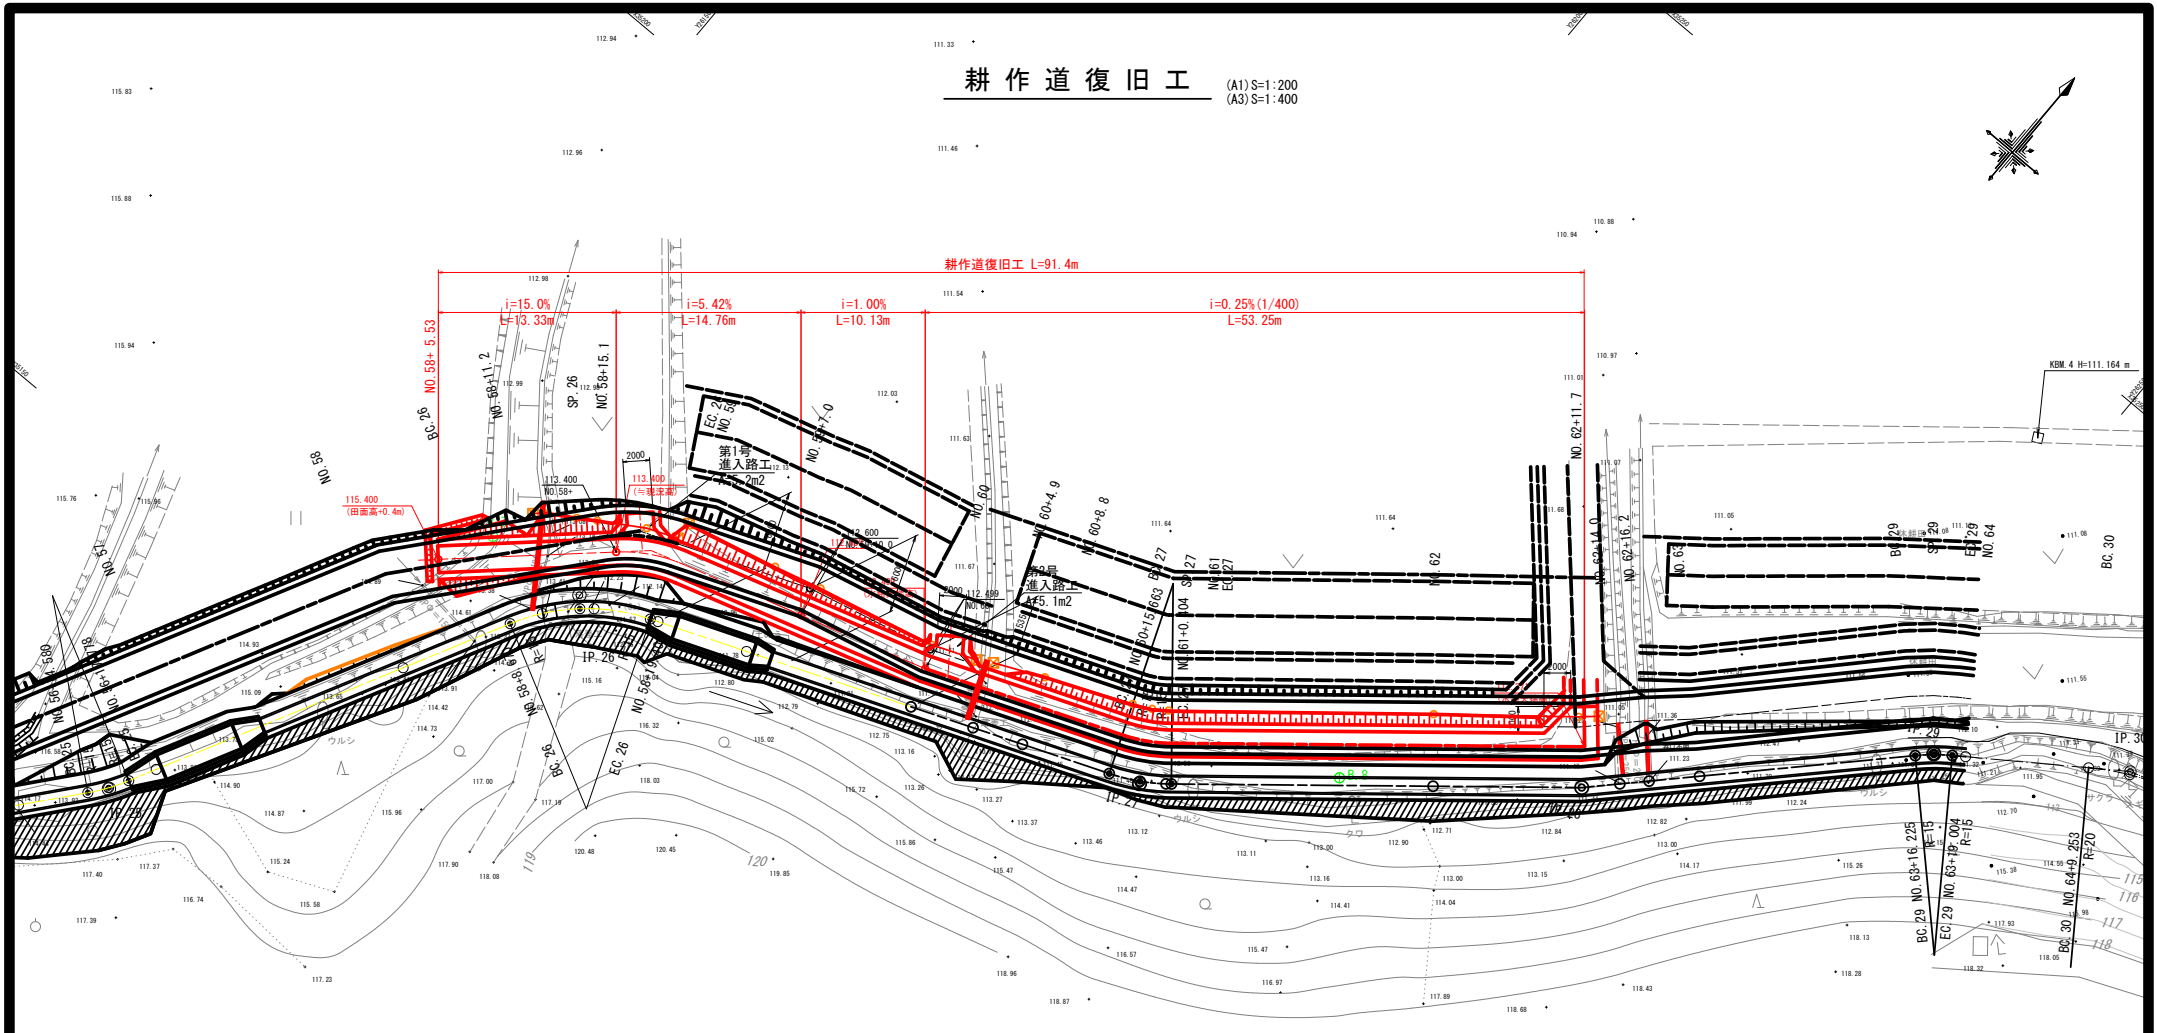

耕作道標準図

(A1) S=1:50
(A3) S=1:100

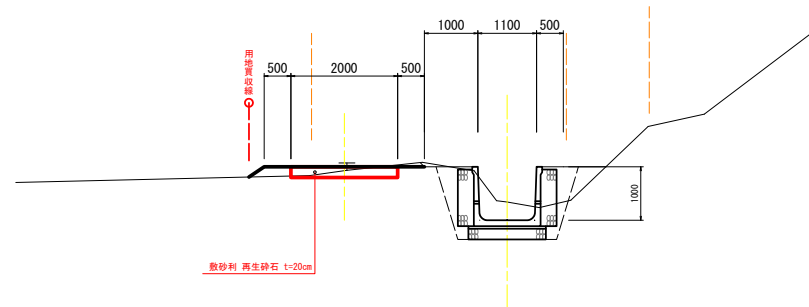


※ 進入路の舗装構成は耕作道と同様とする。

農業アグリタコピア地区中山間地域総合整備事業
アグリタコピア中山間第19号工事
No. 55+14.00~No. 65+13.53

図面の名称	図面番号
耕作道復旧工	13
縮尺 (A1) S=1:200 (A3) S=1:400	
事業名	農業アグリタコピア地区中山間地域総合整備事業
地区名	アグリタコピア地区
路線名等	農用路: 野面平
工事名	アグリタコピア中山間第19号工事
青森県三八農林水産事務所	


撤去平面図

(A1)S=1:500
(A3)S=1:1,000

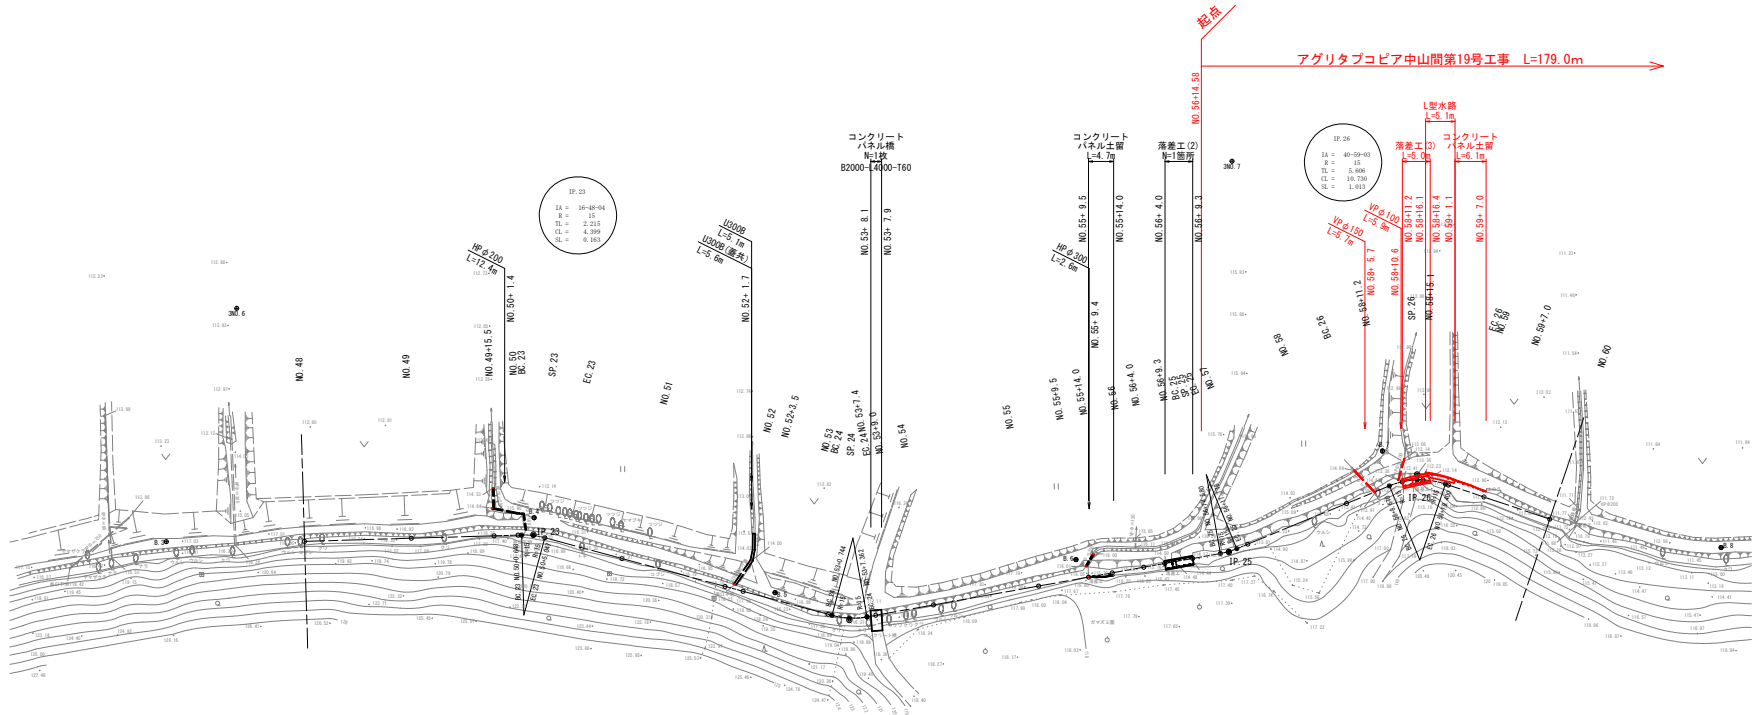


コンクリートパネル土留工

(A1)S=1: 50
(A3)S=1:100

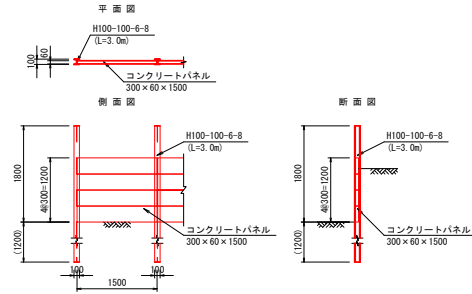

U300B

(A1)S=1:25
(A3)S=1:50

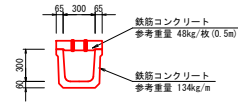


落差工 (3)

(A1)S=1: 50
(A3)S=1:100



L型水路

(A1)S=1: 50
(A3)S=1:100

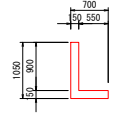

県営アグリタコピア地区中山間地域総合整備事業 アグリタコピア中山間第19号工事 No.55+14.00~No.65+13.58	
図面の名称	図面番号
撤去平面図	14-1
縮尺 (A1)S=1:500 (A3)S=1:1,000	
事業名	県営アグリタコピア地区中山間 地域総合整備事業
地区名	アグリタコピア地区
路線名等	農用路:野面平
工事名	アグリタコピア中山間第19号工事
青森県三八農林水産事務所	

撤去平面図

(A1) S=1:500
(A3) S=1:1,000

アグリタコピア中山間第19号工事 L=179.0m

終点

HP φ 150
(A1) S=1:20
(A3) S=1:40

HP φ 200
(A1) S=1:20
(A3) S=1:40

HP φ 250
(A1) S=1:20
(A3) S=1:40

HP φ 150
A=0.014m2

HP φ 200
A=0.019m2

HP φ 250
A=0.024m2


HP φ 200
L=2.1m
NO. 60-4.9

HP φ 250
L=4.2m
NO. 62-14.0
HP φ 150
L=3.4m
NO. 62-16.4

HP φ 200
L=3.4m
NO. 64-19.55

HP φ 250
L=3.1m
HP φ 250
L=3.6m
NO. 67-13.62
NO. 67-13.62

HP φ 200
L=2.0m
NO. 70-3.78

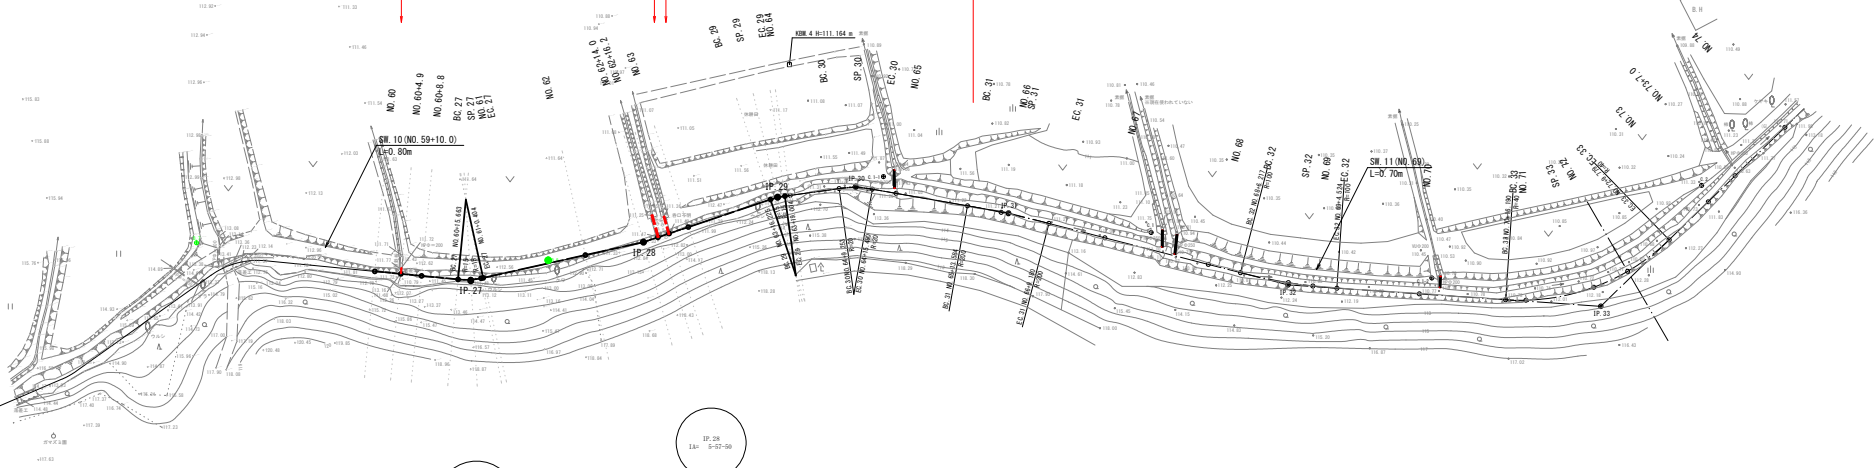

IP. 27
IA = 18-06-31
R = 15
TL = 2.399
CL = 4.744
CL = 6.189

IP. 28
IA = 5-32-50

IP. 30
IA = 17-52-07
R = 20
TL = 2.144
CL = 6.237
CL = 6.189

IP. 31
IA = 4-28-04
R = 200
TL = 7.892
CL = 16.386
CL = 0.192



IP. 32
IA = 10-29-21
R = 100
TL = 9.179
CL = 18.207
CL = 0.403

IP. 33
IA = 48-06-44
R = 46
TL = 17.856
CL = 33.889
CL = 3.869

県営アグリタコピア地区中山間地域総合整備事業 アグリタコピア中山間第19号工事 No. 55-14.00-No. 65-13.59	
図 画 の 名 称	図 画 番 号
撤去平面図 (6/8)	14-2
縮 尺 (A1) S=1:500 (A3) S=1:1,000	
事 業 名	県営アグリタコピア地区中山間 地域総合整備事業
地 区 名	アグリタコピア地区
路線名等	農用路：野面平
工 事 名	アグリタコピア中山間第19号工事
青森県三八農林水産事務所	

仮設計画平面図

(A1) S=1:500
(A3) S=1:1,000

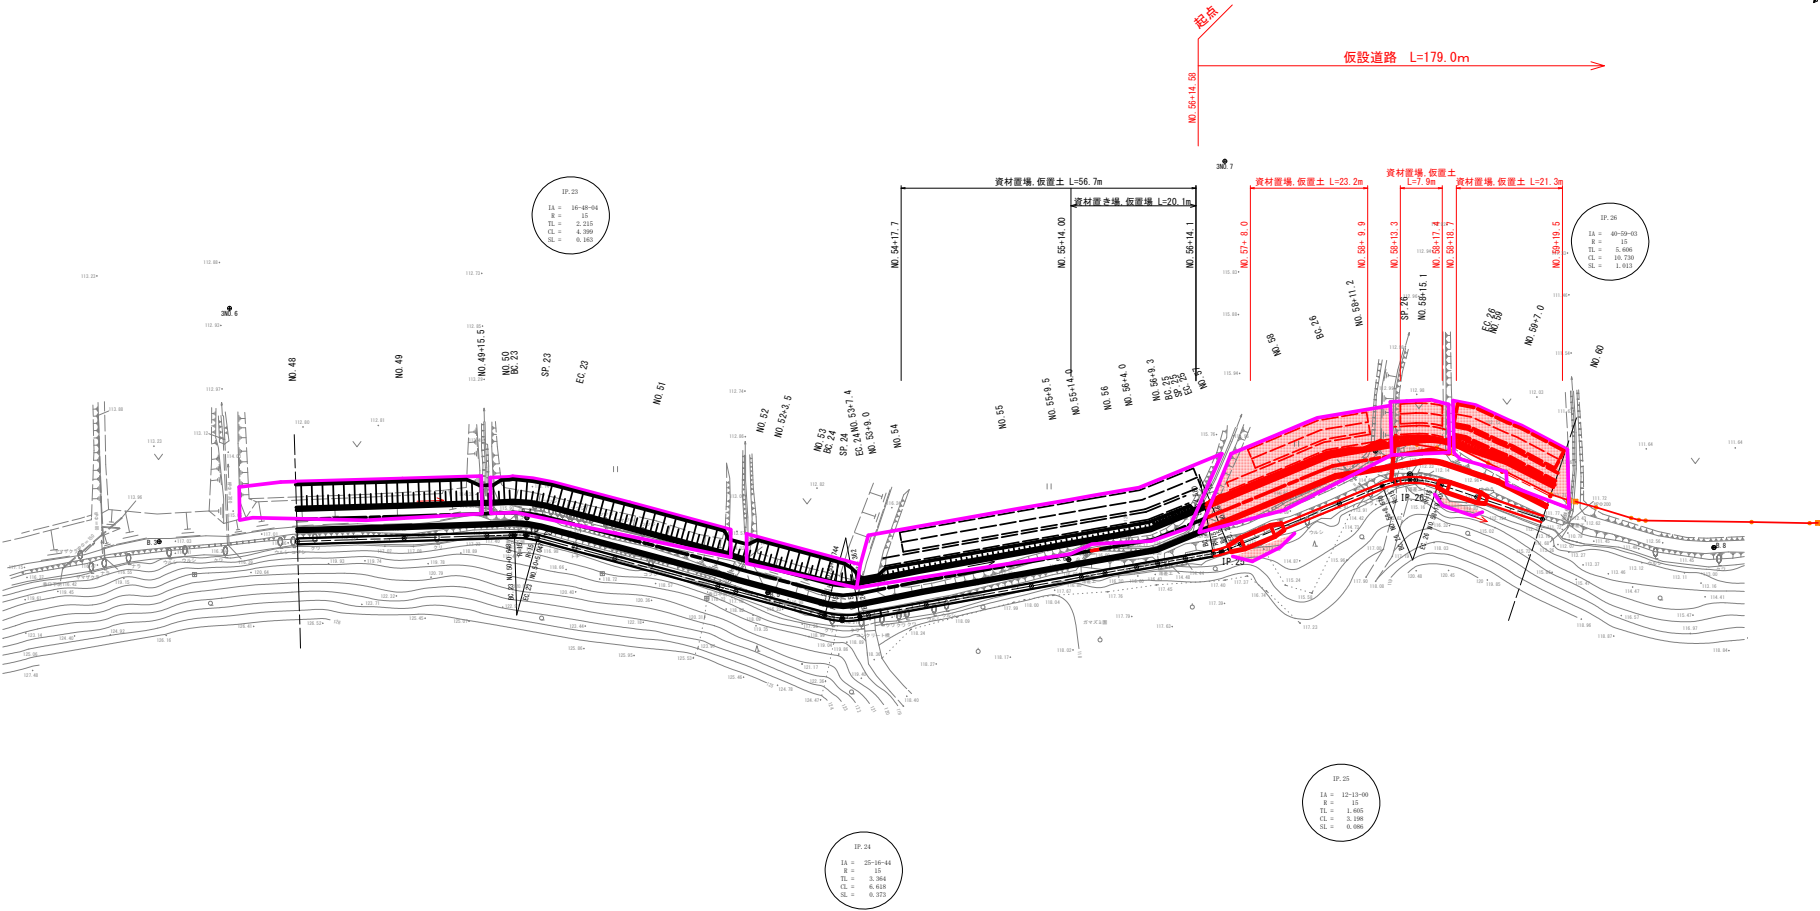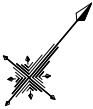

借地面積一覧表(参考)

字名	地番	地目	所有者	借地面積	備考
清水	43-1	田	川端文雄	286.52 m ²	
	53	田	川端文雄	105.45 m ²	
	54	田	野端廣美	645.48 m ²	
	67	田	野端 潔	428.94 m ²	
	64	田	野端基蔵	90.25 m ²	
	70	田	中村きよ	209.10 m ²	
小 計				1,765.74 m ²	

床堀影響部借地面積表(路線右側)



字名	地番	地目	所有者	借地面積	備考
清水	6-2	畑	野端廣美	1.75 m ²	
	65-2	畑	宮川俊夫	12.41 m ²	
野面	112-1	原野	川端福蔵	10.88 m ²	
			外26名		
小 計				25.04 m ²	

県営アグリタフコビア地区中山間地域総合整備事業
アグリタフコビア中山間第19号工事
No. 55+14.00~No. 65+13.58

図 面 の 名 称		図面番号
仮設計画平面図(5/8)		15-1
縮 尺 (A1)S=1:500 (A3)S=1:1,000		
事業名	県営アグリタフコビア地区中山間地域総合整備事業	
地区名	アグリタフコビア地区	
路線名等	農用路：野面平	
工事名	アグリタフコビア中山間第19号工事	
青森県三八農林水産事務所		

仮設計画平面図

(A1) S=1:500
(A3) S=1:1,000

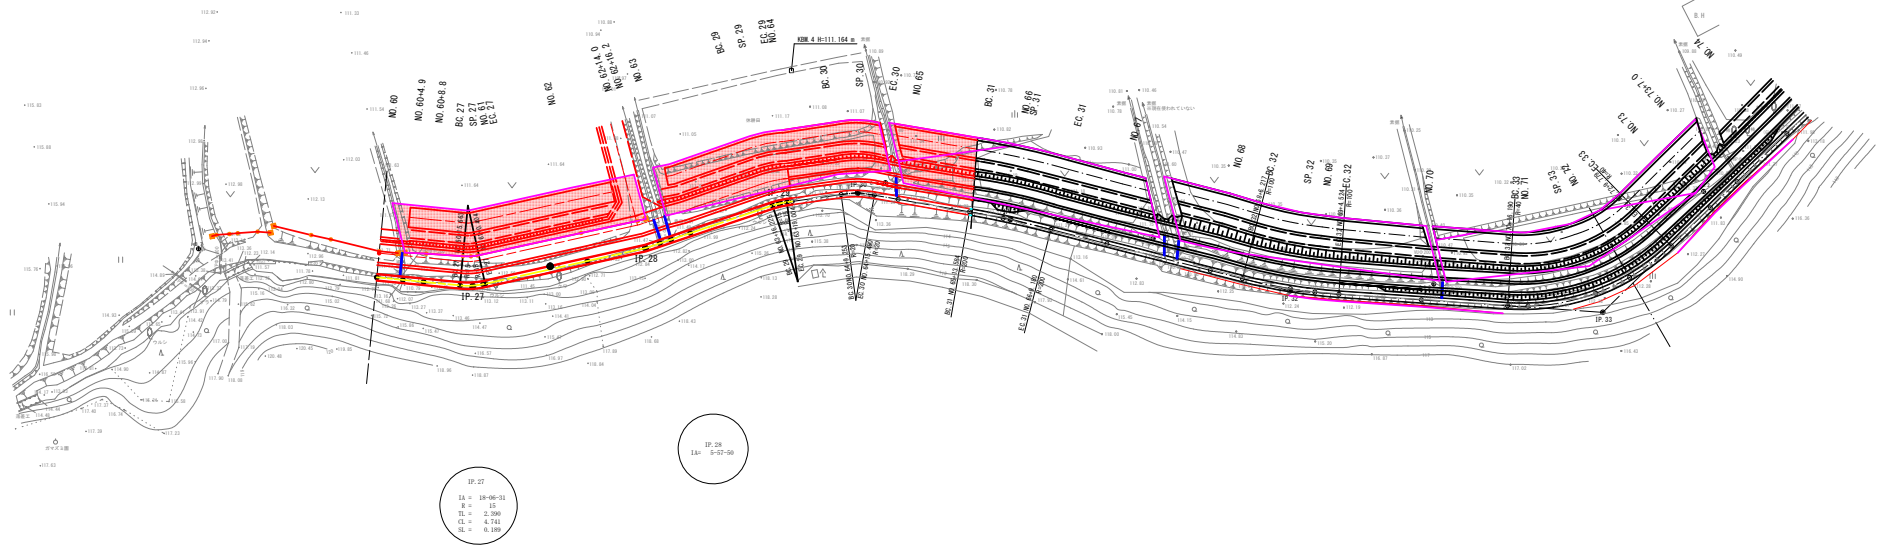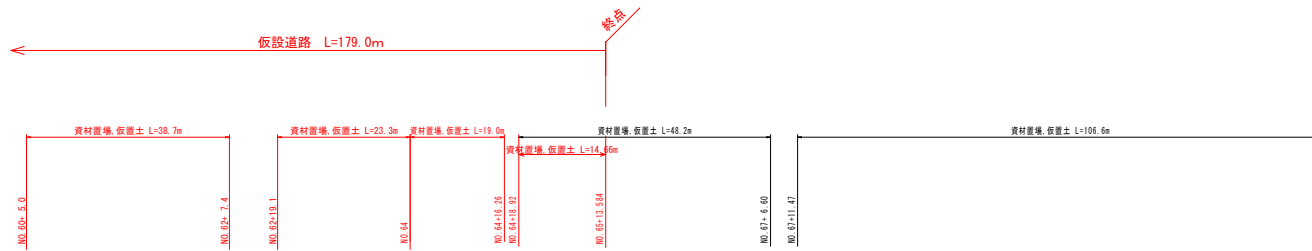


県営アグリタコピア地区中山間地域総合整備事業
アグリタコピア中山間第19号工事
No. 53+14.00-No. 65+13.53

図面の名称		図面番号
仮設計画平面図		15-2
縮 尺 (A1) S=1:500 (A3) S=1:1,000		
事業名	県営アグリタコピア地区中山間 地域総合整備事業	
地区名	アグリタコピア地区	
路線名等	農用路：野面平	
工事名	アグリタコピア中山間第19号工事	
青森県三八農林水産事務所		

仮設計画標準断面図

(A1) S=1:30
(A3) S=1:60

NO. 56+14.58~NO. 65+13.58

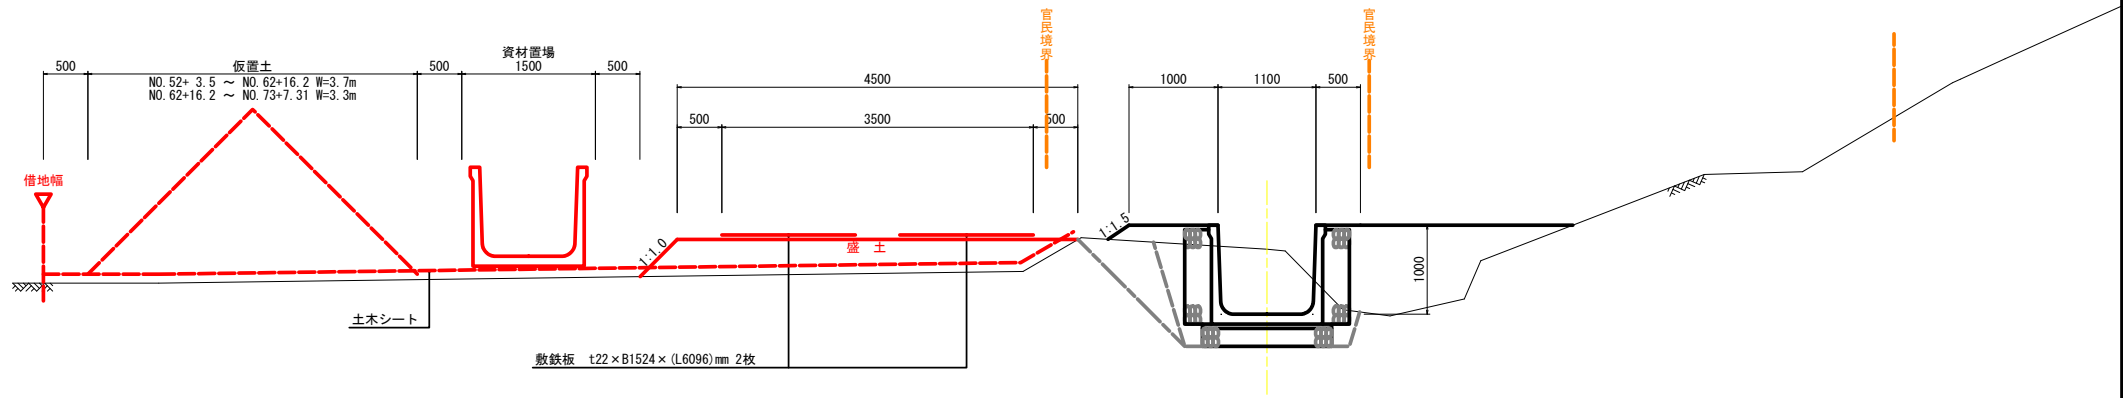


県営アグリタポコピア地区中山間地域総合整備事業
アグリタポコピア中山間第19号工事
No. 55+14.00~No. 65+13.58

図 面 の 名 称		図 面 番 号
仮設計画標準断面図		16
縮 尺 (A1) S=1:30 (A3) S=1:60		
事 業 名	県営アグリタポコピア地区中山間 地域総合整備事業	
地 区 名	アグリタポコピア地区	
路線名等	農用路：野面平	
工 事 名	アグリタポコピア中山間第19号工事	
青森県三八農林水産事務所		

仮設計画横断面図


NO. 55+14. 0

GH=115. 542
FH=115. 924

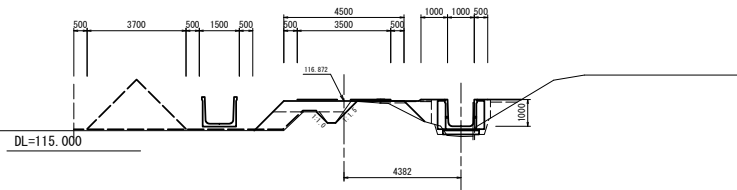


NO. 56

GH=115. 630
FH=115. 869

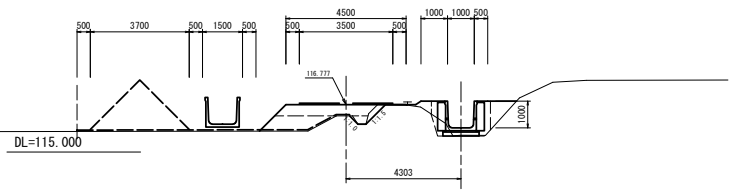


NO. 56+4. 0

GH=115. 850
FH=115. 899

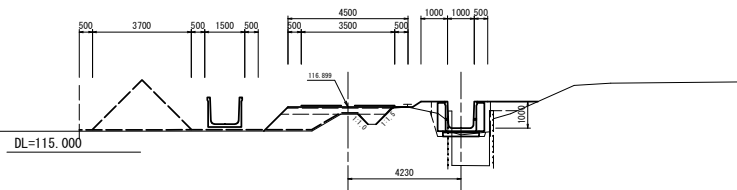


NO. 56+9. 3

GH=114. 419
FH=115. 886

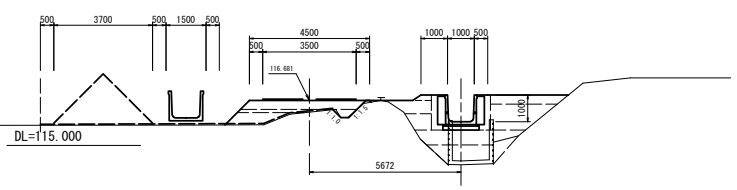


BC. 25 (NO. 56+14. 580)

GH=113. 873
FH=113. 873

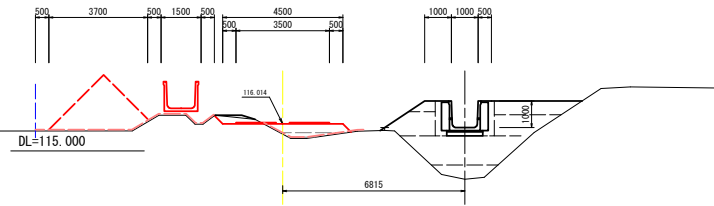


SP. 25 (NO. 56+16. 179)

GH=113. 856
FH=115. 869

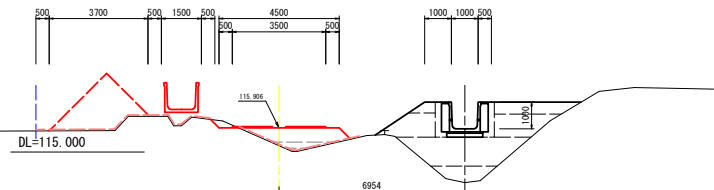

EC. 25 (NO. 56+17. 778)

GH=113. 859
FH=115. 865

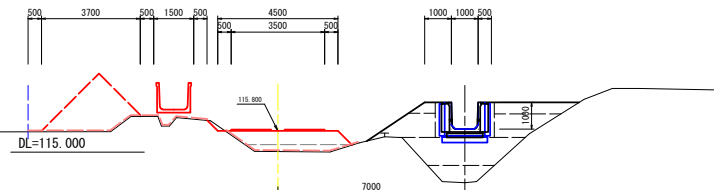

種類	数量
CA4	—
BA5	—
BA6	1.1
BA7	0.9
BA8	0.5
L	9.4
CAS	2.2

種類	数量
CA4	0.4
BA5	—
BA6	0.9
BA7	0.3
BA8	—
L	11.0
CAS	1.2

種類	数量
CA4	—
BA5	—
BA6	1.4
BA7	1.2
BA8	0.1
L	10.4
CAS	2.9

種類	数量
CA4	0.2
BA5	—
BA6	1.8
BA7	0.4
BA8	0.1
L	11.8
CAS	2.3

種類	数量
CA4	—
BA5	0.2
BA6	0.9
BA7	1.3
BA8	0.2
L	10.6
CAS	2.6

種類	数量
CA4	0.1
BA5	2.1
BA6	0.9
BA7	—
BA8	—
L	12.5
CAS	3.0

種類	数量
CA4	—
BA5	1.5
BA6	0.4
BA7	0.8
BA8	0.2
L	11.0
CAS	2.8

種類	数量
CA4	—
BA5	—
BA6	—
BA7	—
BA8	—
L	—
CAS	—


県営アグリタコピア地区中山間地域総合整備事業
アグリタコピア中山間第19号工事
No. 55+14.00~No. 65+13.58

図面の名称	図面番号
仮設計画横断面図	17-1
縮尺	(A1) S=1:100 (A3) S=1:200
事業名	県営アグリタコピア地区中山間地域総合整備事業
地区名	アグリタコピア地区
路線名等	農用排：野面平
工事名	アグリタコピア中山間第19号工事
青森県三八農林水産事務所	

仮設計面横断面図

NO. 57


GH=113.587
FH=113.643

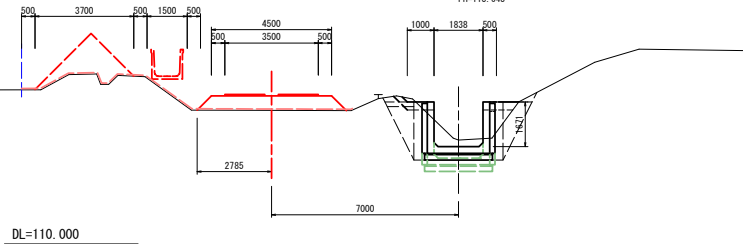

種類	数量
CA4	—
BA5	2.7
BA6	—
BA7	—
BA8	—
L	13.4
CAS	2.7

SP. 26 (NO. 58+14.035)


GH=112.726
FH=113.301

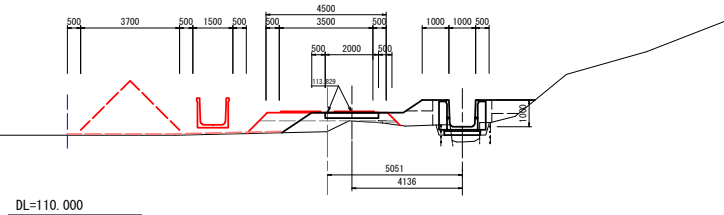

種類	数量
CA4	—
BA5	1.5
BA6	1.4
BA7	0.1
BA8	—
L	8.0
CAS	1.5

NO. 58


GH=113.504
FH=113.336

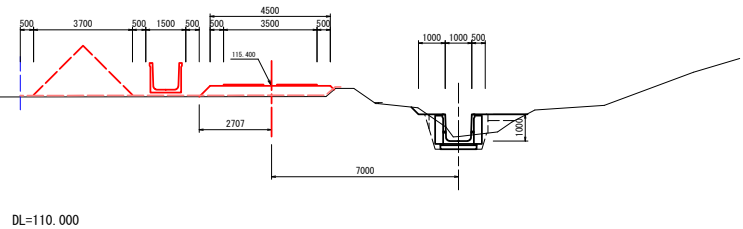

種類	数量
CA4	—
BA5	1.9
BA6	—
BA7	—
BA8	—
L	12.1
CAS	1.9

NO. 58+15.1


GH=112.207
FH=113.299

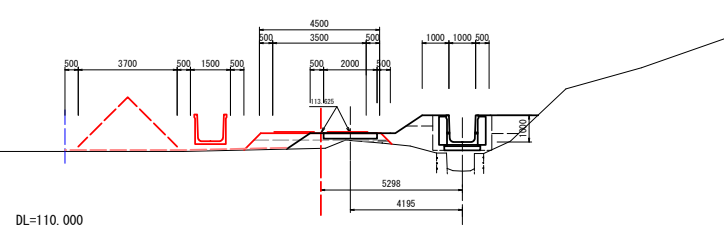

種類	数量
CA4	—
BA5	1.2
BA6	1.1
BA7	0.1
BA8	—
L	8.3
CAS	1.4

BC. 26 (NO. 58+8.670)


GH=113.337
FH=113.315

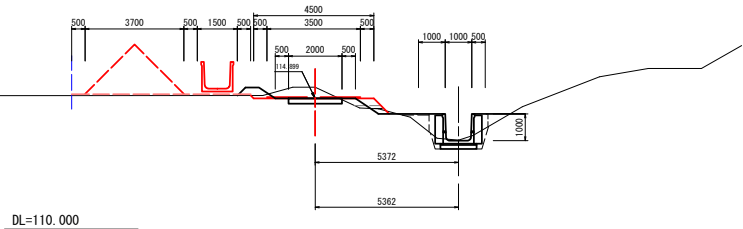

種類	数量
CA4	0.9
BA5	—
BA6	—
BA7	0.3
BA8	0.1
L	6.7
CAS	0.4

EC. 26 (NO. 58+19.400)


GH=111.794
FH=113.288

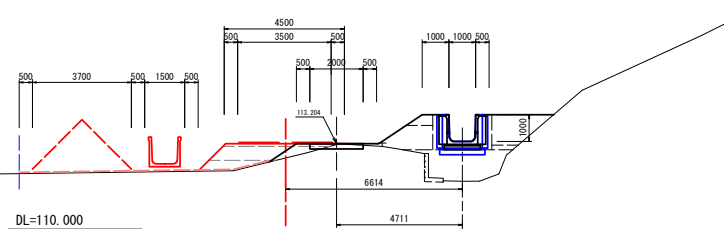

種類	数量
CA4	—
BA5	0.4
BA6	1.7
BA7	0.8
BA8	—
L	9.4
CAS	2.7

NO. 58+11.2

GH=113.272
FH=113.308

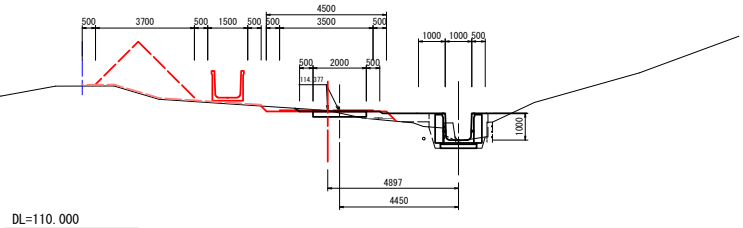

種類	数量
CA4	0.3
BA5	—
BA6	—
BA7	0.4
BA8	0.1
L	6.5
CAS	0.4

種類	数量	記号
機械掘削	標準	CA4
盛土	4.0≦B	BA5
	2.5≦B<4.0m	BA6
	1.0≦B<2.5m	BA7
	B<1.0m	BA8
土木シート	L	L
機械掘削	標準	CAS


県営アグリタポコピア地区中山間地域総合整備事業
アグリタポコピア中山間第19号工事
No. 55+14.00~No. 65+13.58

図面の名称	図面番号
仮設計面横断面図 縮尺 (A1) S=1:100 (A3) S=1:200	17-2
事業名	県営アグリタポコピア地区中山間地域総合整備事業
地区名	アグリタポコピア地区
路線名等	農用路: 野面平
工事名	アグリタポコピア中山間第19号工事
作成者	青森県三八農林水産事務所

仮設計画横断面図


NO. 59

GH=111.787
FH=112.700

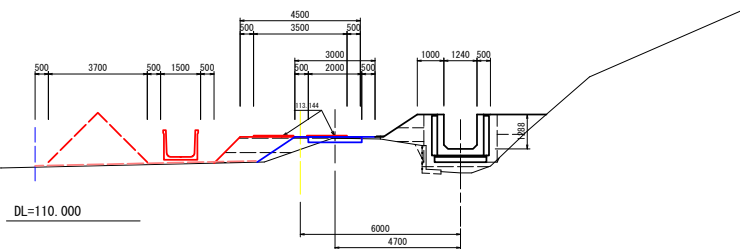


NO. 59+7.0

GH=111.840
FH=110.866

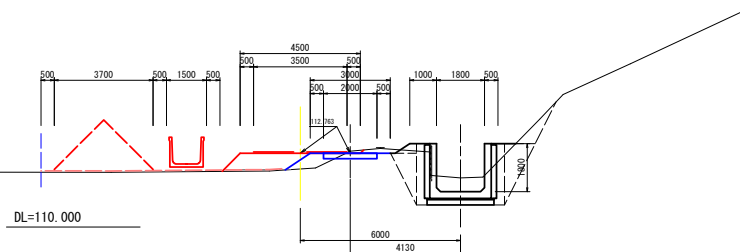


NO. 60

GH=111.842
FH=111.499

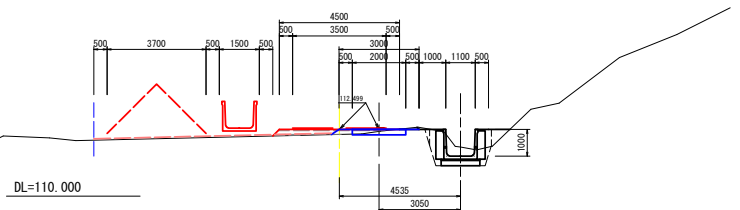


NO. 60+4.9

GH=111.597
FH=111.487

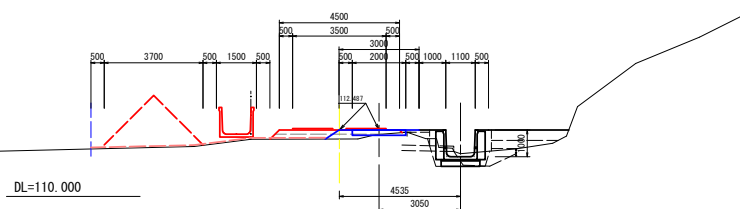


NO. 60+8.8

GH=111.877
FH=111.477

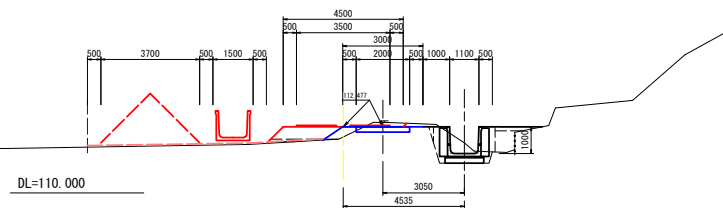


BC. 27 (NO. 60+15.663)

GH=111.494
FH=111.460

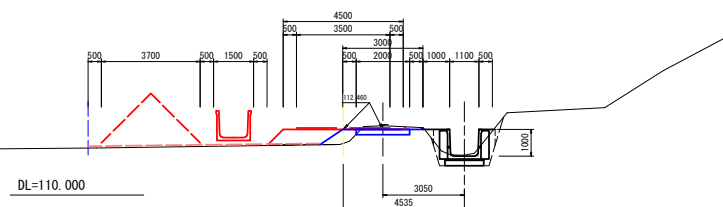

SP. 27 (NO. 60+18.034)

GH=111.487
FH=111.454

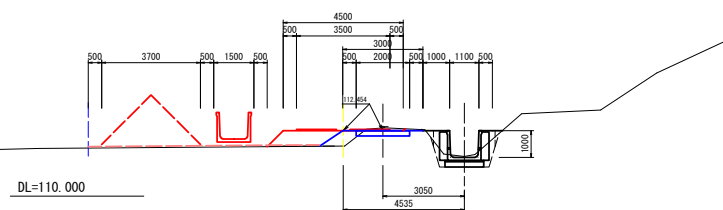

材料	種類	数量
仮設道路土工	CA4	—
	BA5	0.2
	BA6	1.6
	BA7	0.8
	BA8	—
	L	8.3
CA5	2.1	

材料	種類	数量
仮設道路土工	CA4	—
	BA5	—
	BA6	2.2
	BA7	0.1
	BA8	—
	L	9.0
CA5	2.0	

材料	種類	数量
仮設道路土工	CA4	—
	BA5	0.2
	BA6	0.5
	BA7	0.1
	BA8	—
	L	8.9
CA5	0.9	

材料	種類	数量
仮設道路土工	CA4	—
	BA5	0.7
	BA6	0.6
	BA7	—
	BA8	—
	L	8.8
CA5	1.1	

材料	種類	数量
仮設道路土工	CA4	0.2
	BA5	—
	BA6	1.3
	BA7	0.2
	BA8	—
	L	8.8
CA5	1.6	

材料	種類	数量
仮設道路土工	CA4	0.2
	BA5	—
	BA6	1.6
	BA7	—
	BA8	—
	L	8.7
CA5	1.6	

材料	種類	数量
仮設道路土工	CA4	0.1
	BA5	—
	BA6	1.7
	BA7	—
	BA8	—
	L	8.7
CA5	1.6	

材料	種類	数量
仮設道路土工	CA4	—
	BA5	—
	BA6	—
	BA7	—
	BA8	—
	L	—
CA5	—	


県道アグリタポビア地区中山間地域総合整備事業
アグリタポビア中山間第19号工事
No. 59+14.00~No. 65+13.59

図面の名称	図面番号
仮設計画横断面図	17-3
縮尺 (A1) S=1:100 (A3) S=1:200	
事業名	県道アグリタポビア地区中山間地域総合整備事業
地区名	アグリタポビア地区
路線名等	農用路：野面平
工事名	アグリタポビア中山間第19号工事
青森県三八農林水産事務所	

仮設計面横断面図


NO. 61

㊦=111.491
㊦=111.449

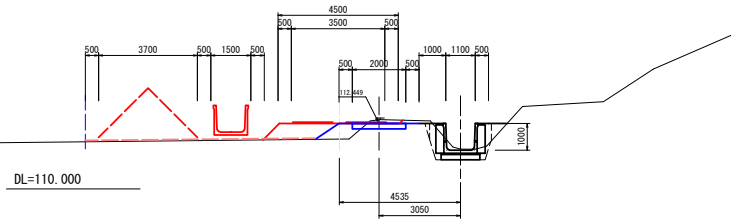


EC. 27 (NO. 61+0.404)

㊦=111.493
㊦=111.448

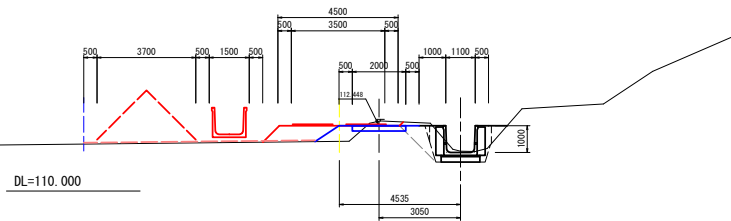


NO. 62

㊦=112.217
㊦=111.399

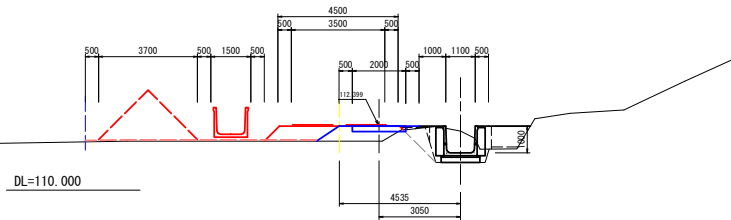

IP. 28 (NO. 62+11.134)

㊦=111.779
㊦=111.371

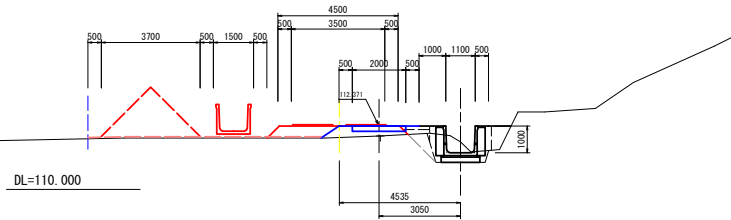

種類	数量
CA4	—
BA5	—
BA6	2.0
BA7	—
BA8	—
L	8.6
CAS	1.7


種類	数量
CA4	—
BA5	—
BA6	1.9
BA7	—
BA8	—
L	8.7
CAS	1.7

種類	数量
CA4	—
BA5	2.6
BA6	—
BA7	—
BA8	—
L	8.7
CAS	1.6

種類	数量
CA4	—
BA5	2.0
BA6	—
BA7	—
BA8	—
L	8.7
CAS	1.4


NO. 62+14.0

㊦=111.433
㊦=111.364

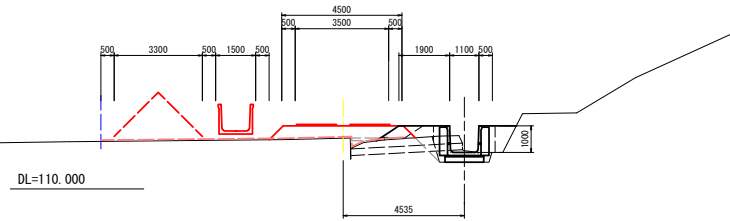


NO. 62+16.2

㊦=111.610
㊦=111.358

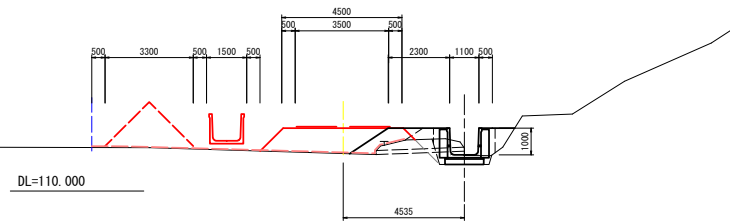

NO. 63

㊦=111.361
㊦=111.349

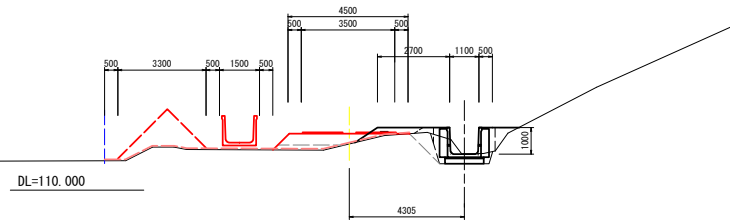

種類	数量
CA4	—
BA5	2.4
BA6	—
BA7	0.2
BA8	0.1
L	11.7
CAS	2.2

種類	数量
CA4	—
BA5	4.4
BA6	—
BA7	—
BA8	—
L	11.9
CAS	3.4

種類	数量
CA4	—
BA5	—
BA6	1.4
BA7	0.4
BA8	—
L	11.6
CAS	1.6

種類	細別	記号
機械掘削	標準	CA4
盛土	4.0≦B	BA5
	2.5≦B<4.0m	BA6
	1.0≦B<2.5m	BA7
	B<1.0m	BA8
土木シート		L
機械掘削	標準	CAS

県営アグリタコピア地区中山間地域総合整備事業
アグリタコピア中山間第19号工事
No. 55+14.00~No. 65+13.58

図面の名称	図面番号
仮設計面横断面図 縮尺 (A1) S=1:100 (A3) S=1:200	17-4
事業名	県営アグリタコピア地区中山間 地域総合整備事業
地区名	アグリタコピア地区
路線名等	農用路: 野面平
工事名	アグリタコピア中山間第19号工事
青森県三八農林水産事務所	


仮設計画横断面図

BC. 30 (NO. 64+9. 253)


GH=111. 411
FH=111. 276

BC. 29 (NO. 63+16. 225)

GH=111. 368
FH=111. 308

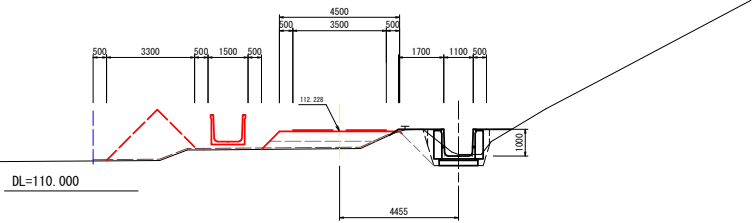


細別	数量
CA4	—
BA5	1. 6
BA6	1. 1
BA7	—
BA8	—
L	11. 2
CAS	2. 7

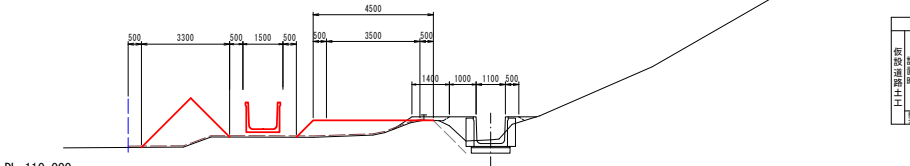

細別	数量
CA4	—
BA5	0. 1
BA6	1. 6
BA7	0. 1
BA8	—
L	10. 0
CAS	2. 0

SP. 29 (NO. 63+17. 615)


GH=111. 346
FH=111. 305

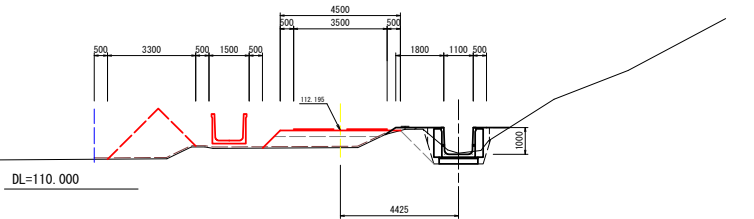

細別	数量
CA4	—
BA5	1. 0
BA6	1. 6
BA7	—
BA8	—
L	11. 1
CAS	2. 5

SP. 30 (NO. 64+12. 372)


GH=111. 365
FH=111. 265

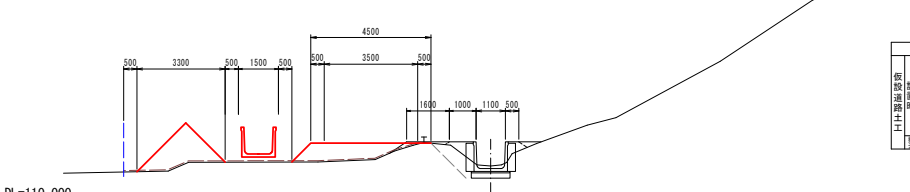

細別	数量
CA4	—
BA5	0. 2
BA6	2. 0
BA7	0. 1
BA8	—
L	10. 1
CAS	2. 2

EC. 29 (NO. 63+19. 004)


GH=111. 290
FH=111. 301

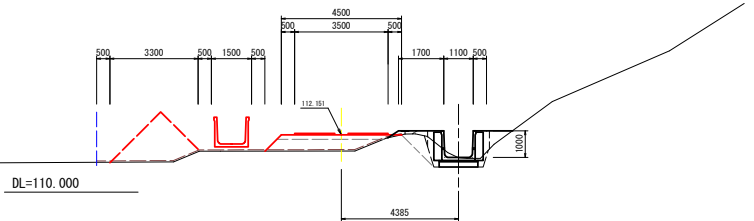

細別	数量
CA4	—
BA5	0. 7
BA6	1. 6
BA7	—
BA8	—
L	11. 6
CAS	2. 3

EC. 30 (NO. 64+15. 490)


GH=111. 344
FH=111. 260

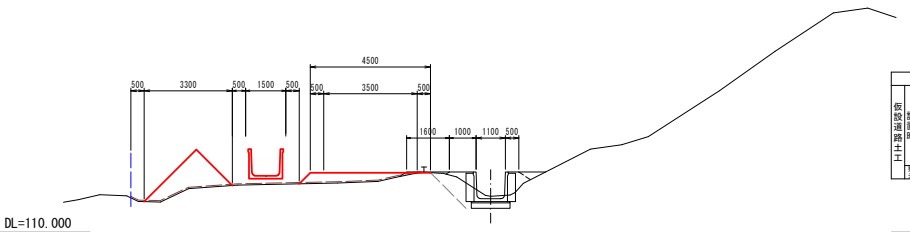

細別	数量
CA4	—
BA5	0. 1
BA6	1. 1
BA7	0. 1
BA8	—
L	10. 2
CAS	1. 2

NO. 64

GH=111. 408
FH=111. 299

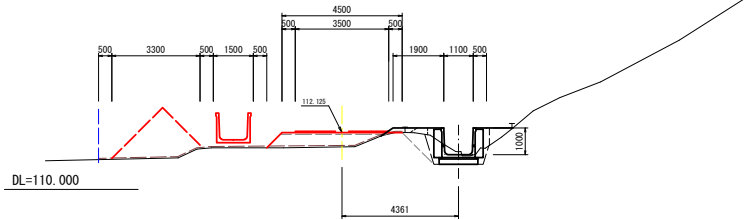


細別	数量
CA4	—
BA5	0. 3
BA6	1. 7
BA7	—
BA8	—
L	11. 5
CAS	2. 0

種別	細別	記号
機械掘削	標準	CA4
盛土	4. 0≦B	BA5
	2. 5≦B<4. 0m	BA6
	1. 0≦B<2. 5m	BA7
	B<1. 0m	BA8
土木シート		L
機械掘削	標準	CAS


県営アグリタコピア地区中山間地域総合整備事業
アグリタコピア中山間第19号工事
No. 55+14. 00~No. 65+13. 58

図面の名称	図面番号
仮設計画横断面図 縮尺 (A1) S=1:100 (A3) S=1:200	17-5
事業名	県営アグリタコピア地区中山間地域総合整備事業
地区名	アグリタコピア地区
路線名等	農用路:野面平
工事名	アグリタコピア中山間第19号工事
青森県三八農林水産事務所	

仮設進入路工図
第4号仮設進入路

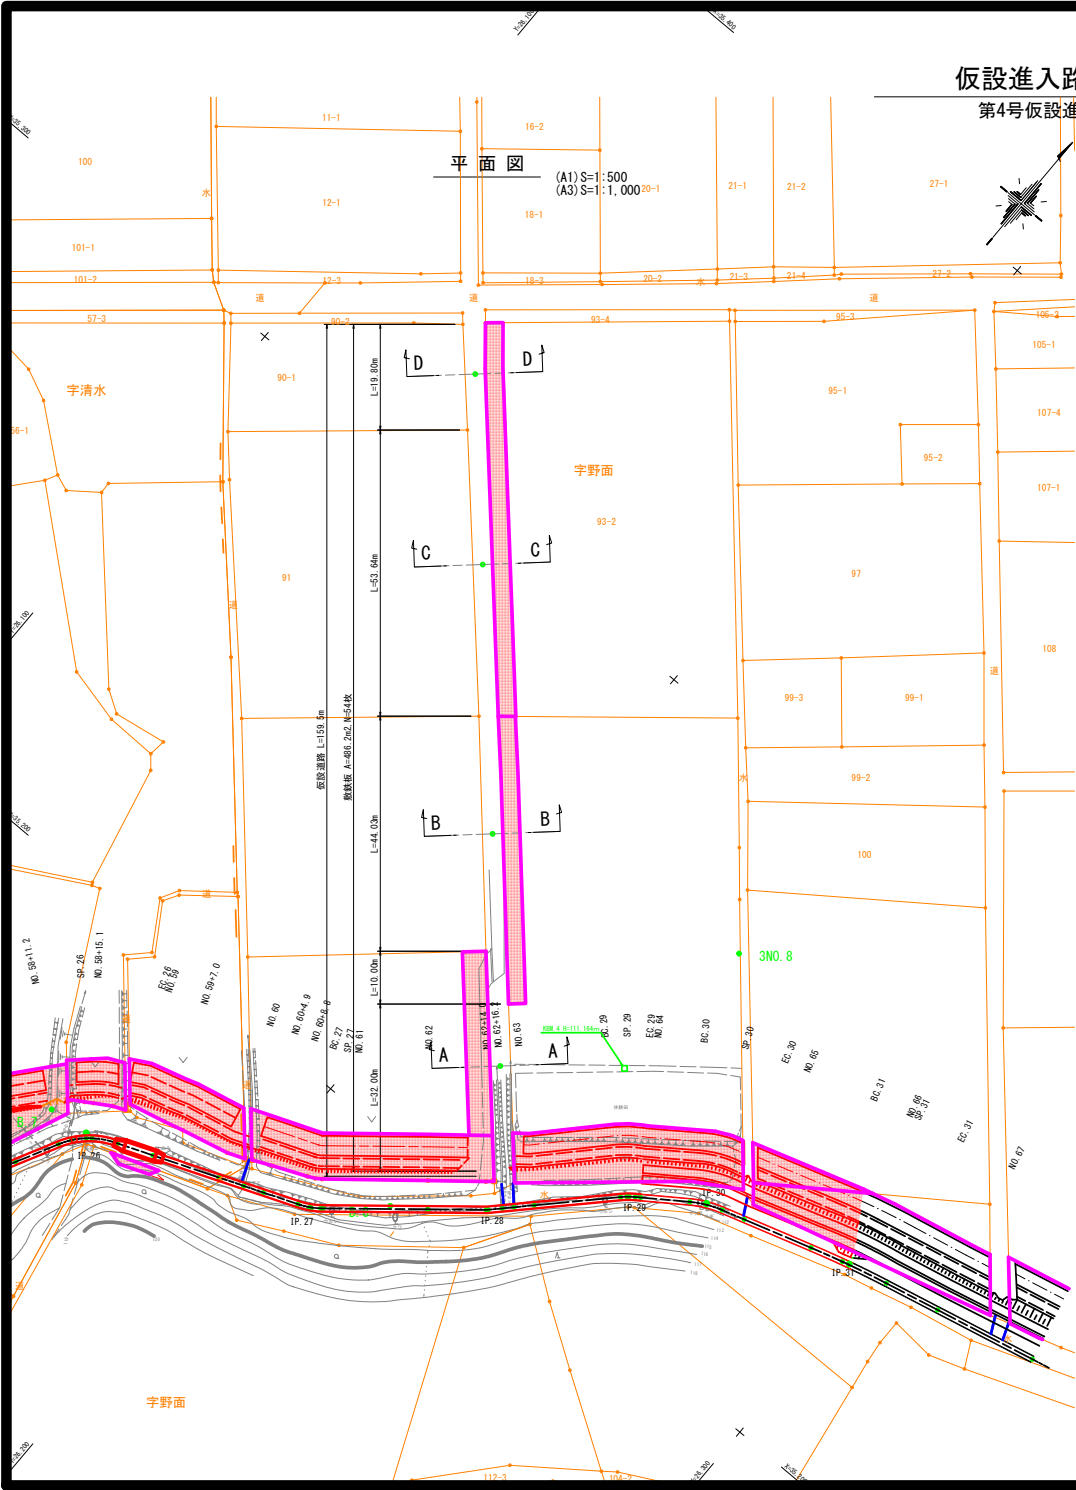

横断図

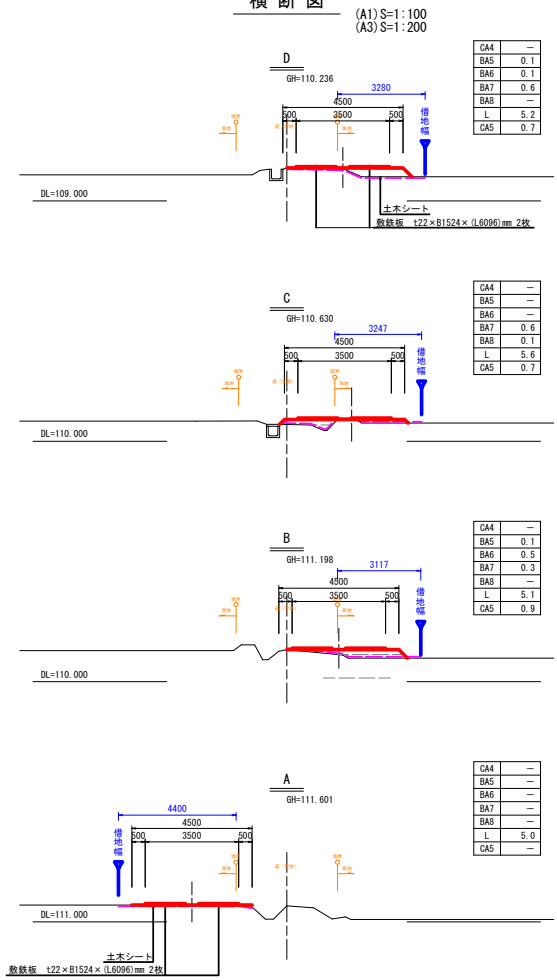

種別	細別	細別
機械掘削	標準	CA4
掘削	4.0 ≤ B	BA5
掘削	2.5 ≤ B < 4.0m	BA6
掘削	1.0 ≤ B < 2.5m	BA7
掘削	B < 1.0m	BA8
掘削	標準	CA5

県営アグリタコピア地区中山間地域総合整備事業
アグリタコピア中山間第19号工事
No. 55+14.00~No. 65+13.50

図面の名称	図面番号
仮設進入路工図 第4号仮設進入路 縮尺図示	18
事業名	県営アグリタコピア地区中山間 地域総合整備事業
地区名	アグリタコピア地区
路線名等	農用路：野面平
工事名	アグリタコピア中山間第19号工事 青森県三八農林水産事務所