

県営アグリタプコピア地区中山間地域総合整備事業（農用排：野面平）

アグリタプコピア中山間第20号工事 添付図面

図面番号	図面の名称	枚数	備考
1	計画位置図	1	
2	計画平面図	2	
3	縦断図	2	
4	標準断面図	1	
5	横断図	4	
6	大型水路工展開図	2	
7	水路横断工構造図	1	
8	分水工標準図	1	
9	撤去平面図	1	
10	仮設計画平面図	2	
11	仮設計画標準断面図	1	
12	仮設計画横断図	4	
13	仮設進入路工図	1	
計		23	

県営アグリタプコピア中山間地域総合整備事業 位置図 1




アグリタプコピア中山間第20号工事

図面名称		図面番号
位置図		1
測 量	令和 年 月 日 終了	
設 計		
製 ・	原図	
	複写	
三 八 農 林 水 産 事 務 所		
青 森 県		

平面图




県営アグリタプコピア地区中山間地域総合整備事業 農用排：野面平 L=1904m

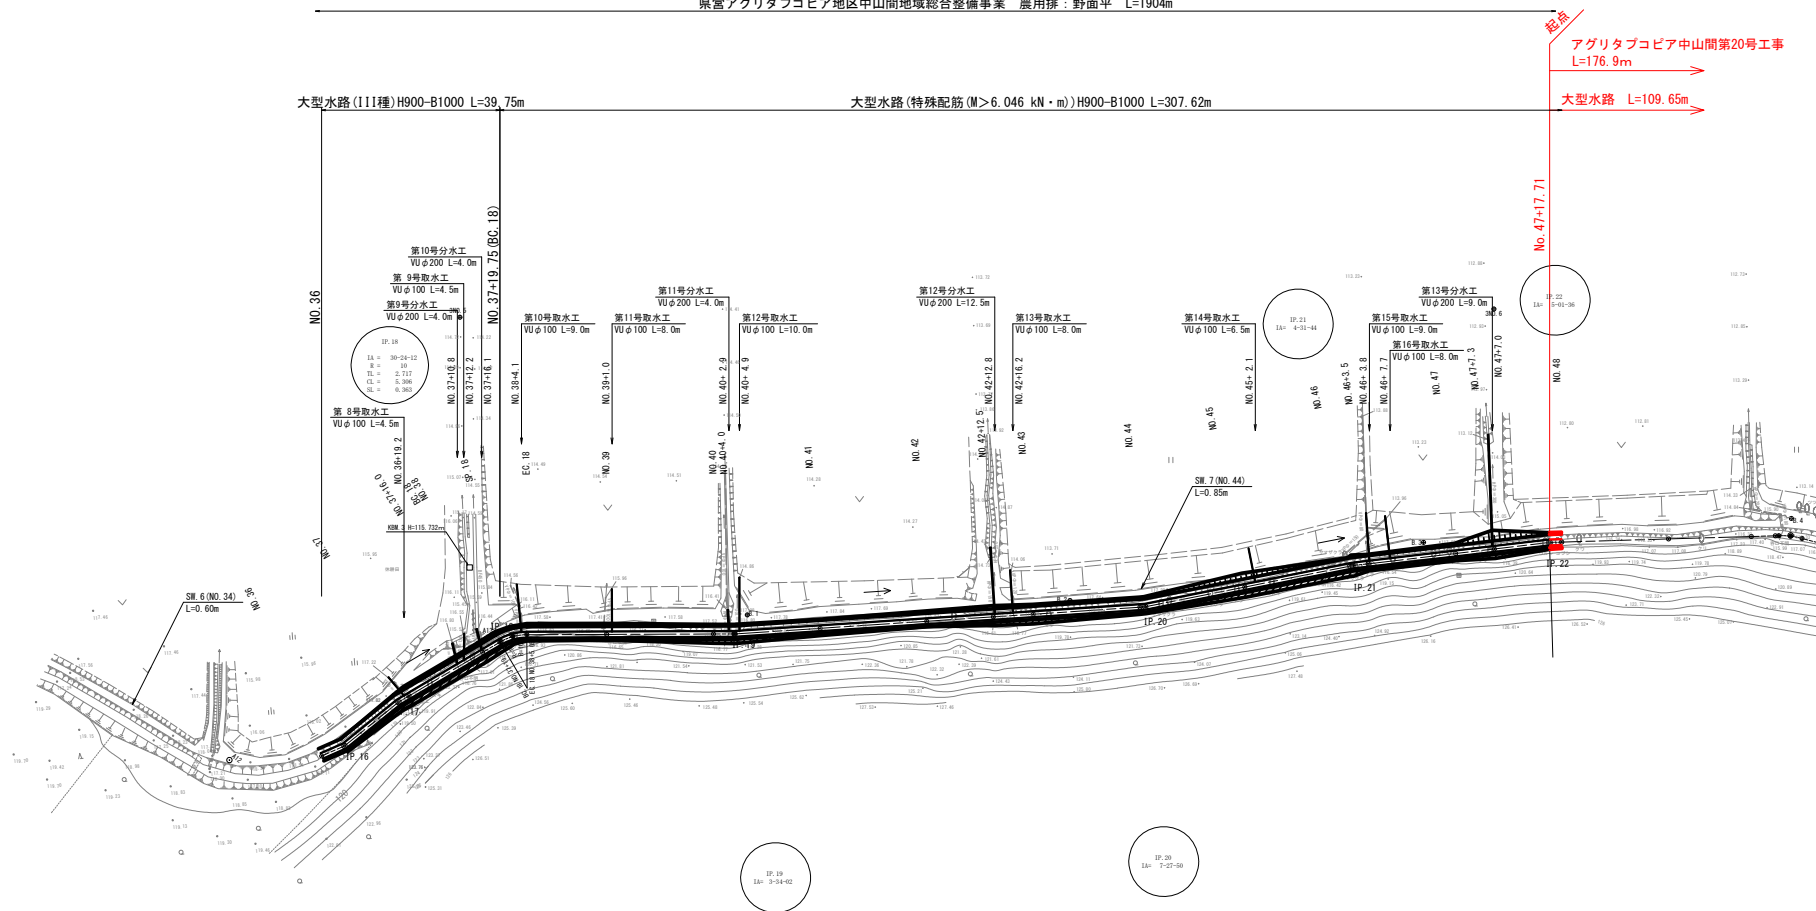

県営アグリタプコピア地区中山間地域総合整備事業
アグリタプコピア中山間第20号工事
No. 47+17.71～No. 56+14.58

図面の名称		図面番号	
平面図 縮尺 (A1) S:1=500 (A3) S:1=1,000		2-1	
事業名	県営アグリタポビア地区中山間地域総合整備事業		
地区名	アグリタポビア地区		
路線名等	農用路：野面平		
工事名	アグリタポビア中山間第20号工事		
青森県三八農林水産事務所			


平面図

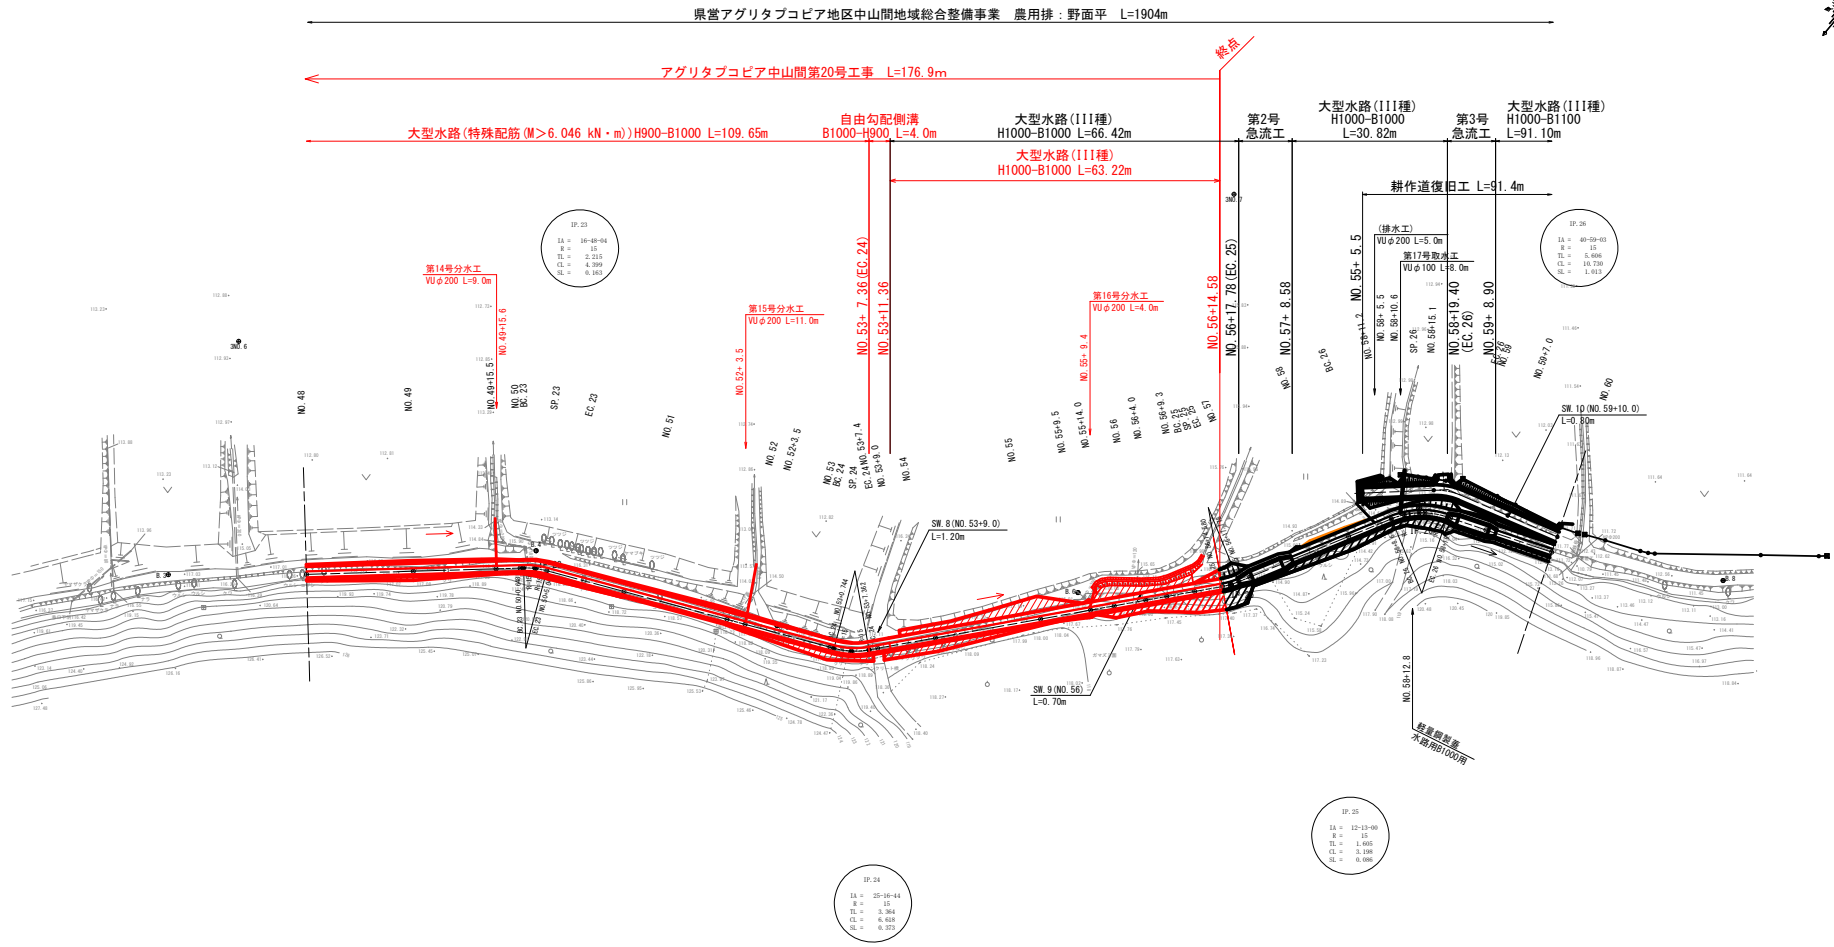

県営アグリタコピア地区中山間地域総合整備事業 アグリタコピア中山間第20号工事 No. 47+17.71~No. 56+14.58	
図面の名称	図面番号
平面図 縮尺 (A1) 5:1, 500 (A3) 5:1, 1,000	2-2
事業名	県営アグリタコピア地区中山間 地域総合整備事業
地区名	アグリタコピア地区
路線名等	農用路: 野面平
工事名	アグリタコピア中山間第20号工事
青森県三八農林水産事務所	

縦断図

県営アグリタプコビア地区中山間地域総合整備事業 農用排：野面平 L=1904m

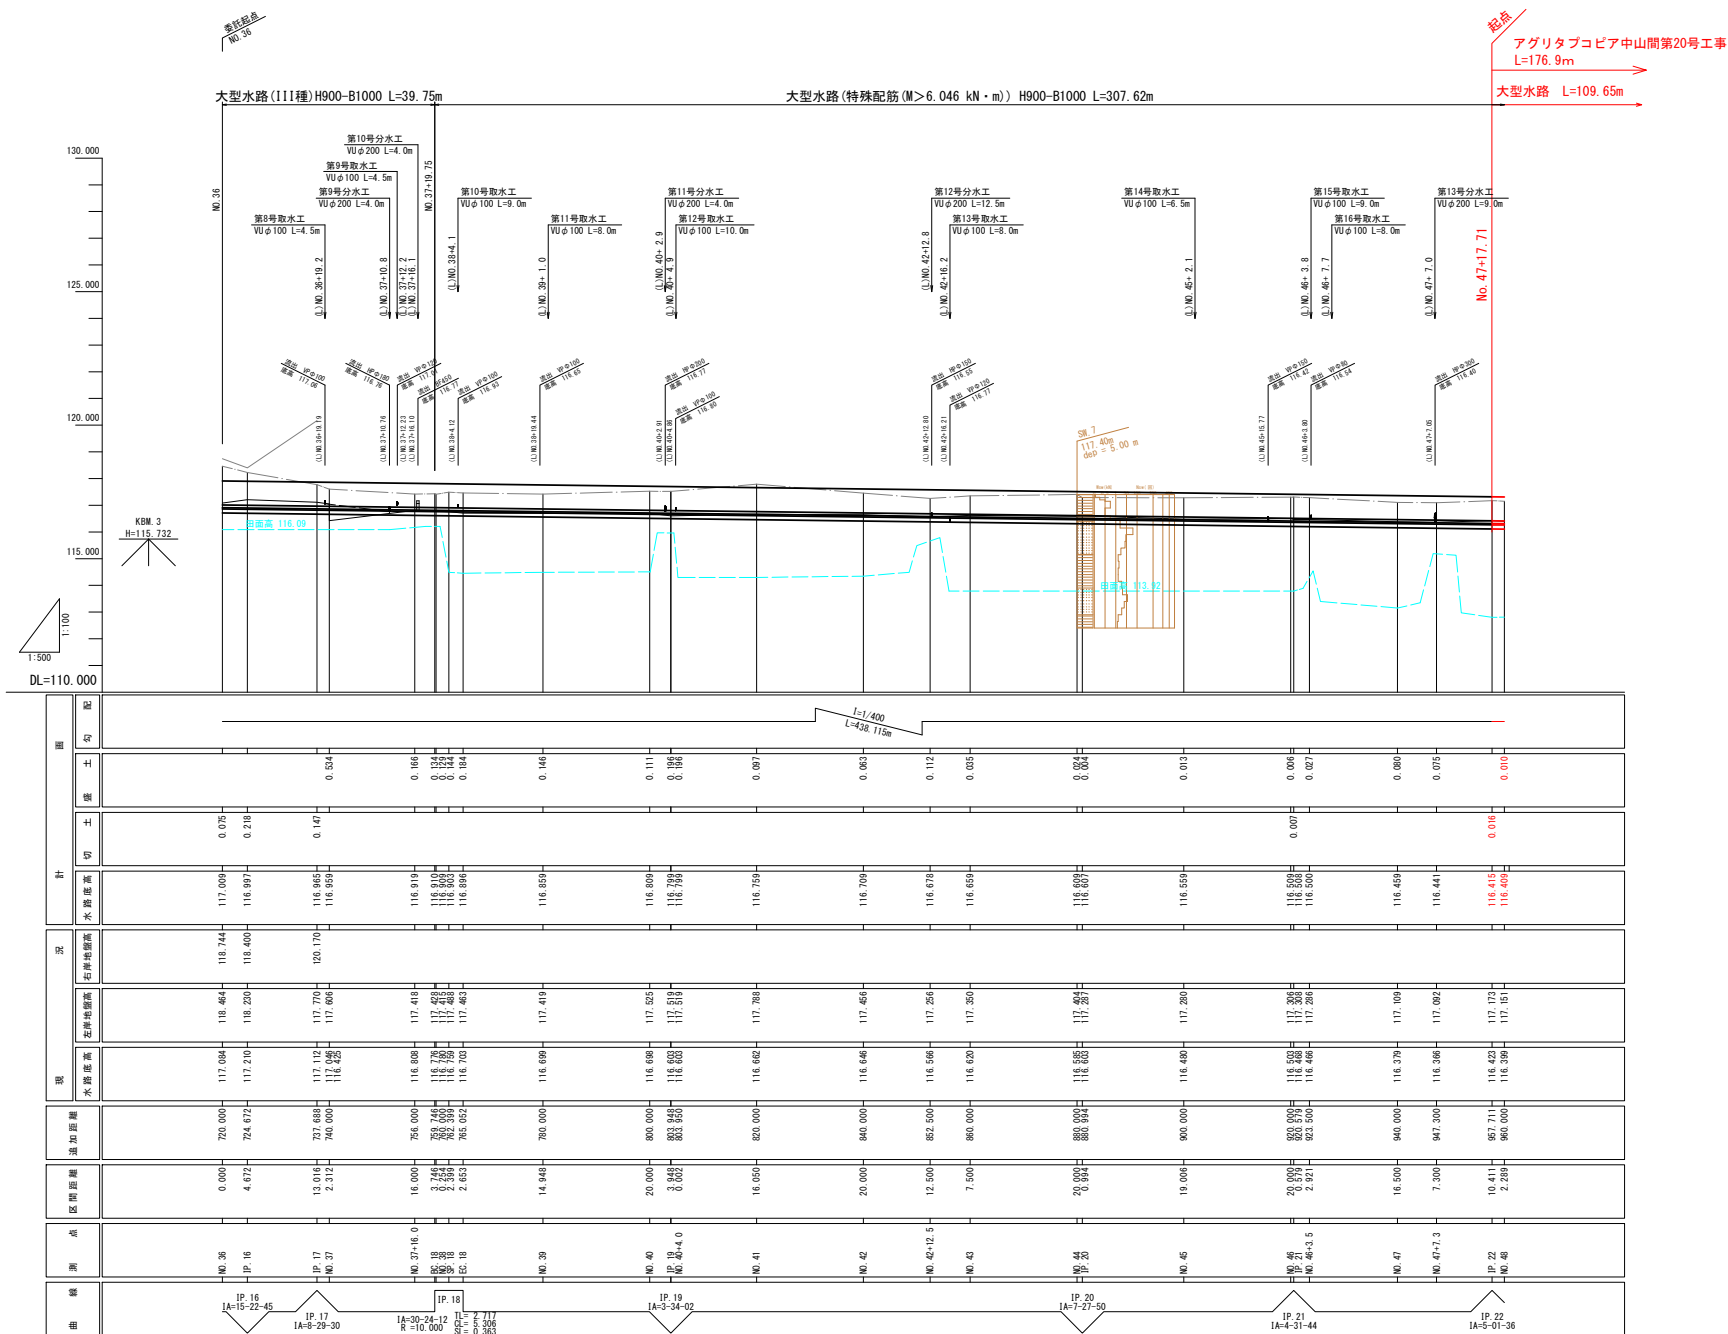


凡 例	
水路底高	————
左岸地盤高	—— · ——
左岸田面高	— — — —
右岸地盤高	————

4	5	6
---	---	---

果実アグリタコピア地区中山間地域総合整備事業
アグリタコピア中山間第20号工事
No. 47+17.71~No. 56+14.58

図面の名称	図面番号
縦断面図	3-1
縮尺 (A1) V=1:100, H=1:500 (A3) V=1:200, H=1:1,000	
事業名	果実アグリタプコビア地区中山間地域総合整備事業
地区名	アグリタプコビア地区
路線名等	農用排：野面平
工事名	アグリタプコビア中山間第20号工事
青森県三八農林水産事務所	


黒雲アグリコブアジア地区中山間地域総合整備事業 アグリコブアジア中山間第20号工事 №.4717-71-№.56-14.58	
図面の名称	図面番号
縮尺 (A1) V=1:100, H=1:500 (A3) V=1:200, H=1:1,000	3-2
事業名	黒雲アグリコブアジア地区中山間地域総合整備事業
地区名	アグリコブアジア地区
路線名等	農用路：野面平
工事名	アグリコブアジア中山間第20号工事
青森県三八農林水産事務所	

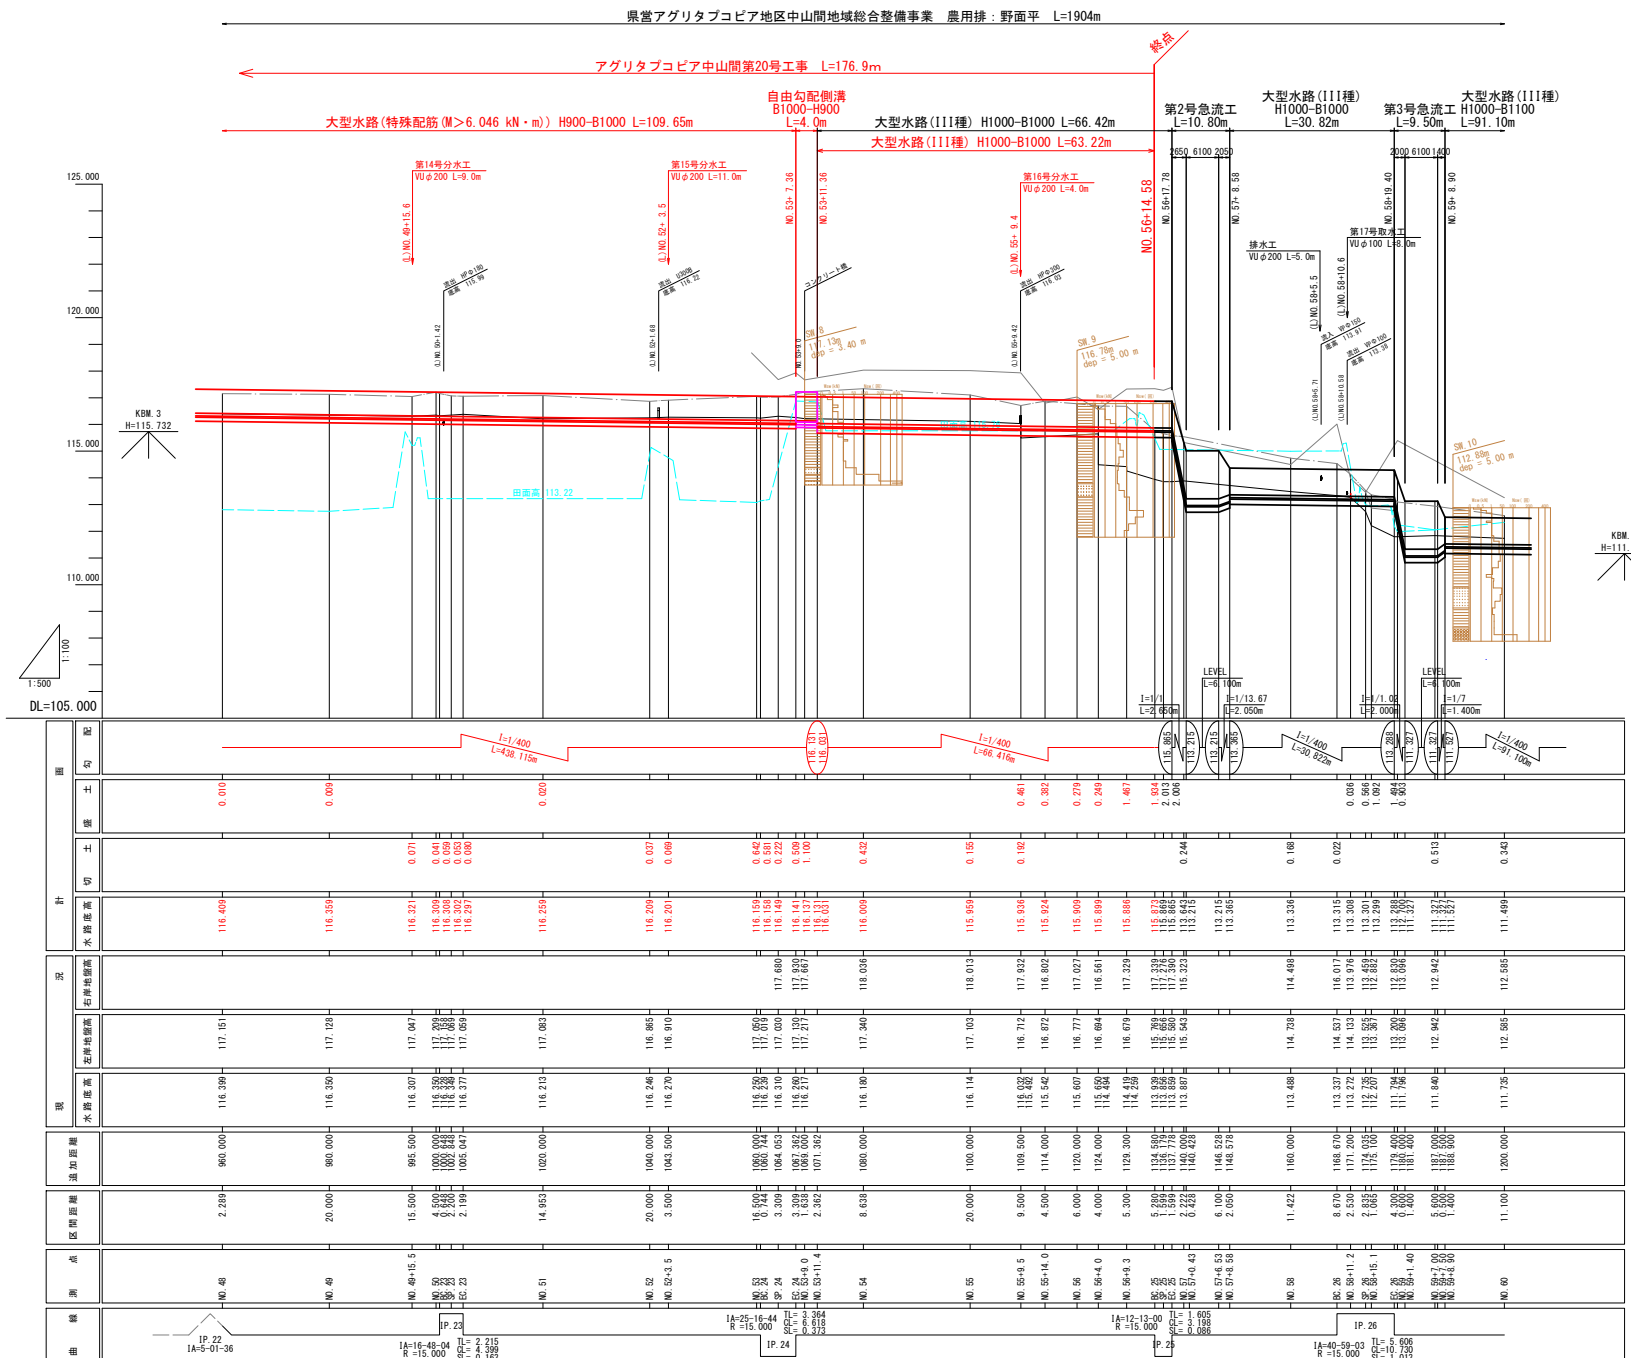

—(A3) S=1:40


大型水路 H900-B1000

(特殊配筋) NO. 47+17.71 ~ NO. 53+ 7.36 L=109.66m
※ 作用モーメントM=6.046kN・m以上とする。

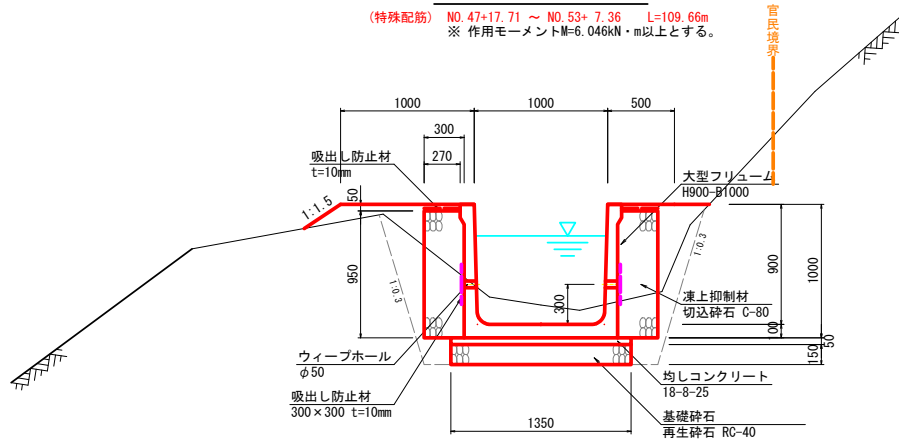

大型水路 H1000-B1000

(III種) NO. 53+11.36 ~ NO. 56+14.58 L= 63.22m

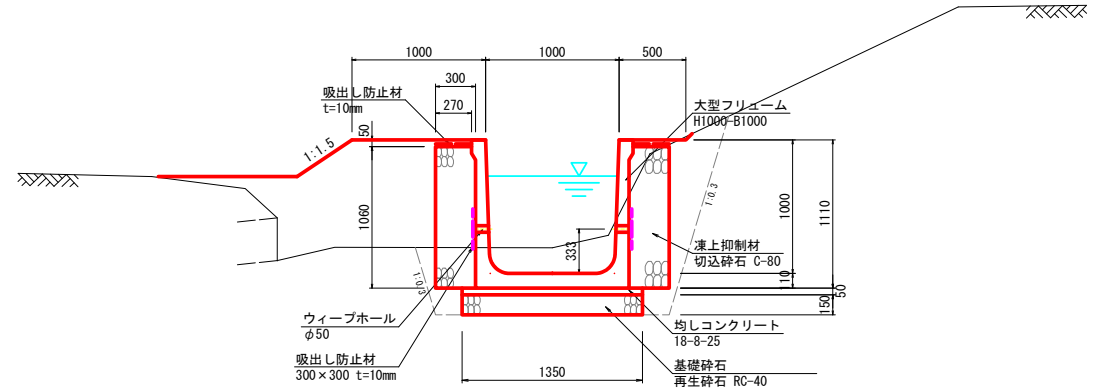

水 理 諸 元

	NO. 36～NO. 53+11.36	
確 率 年	1/10年確率	1/2年確率
計画流量	Q= 1.000 m ³ /s	Q= 0.602 m ³
水路勾配	I=1/400	I=1/400
等流水深	h0= 0.663 m	h0= 0.454 m
流 速	V= 1.568 m/s	V= 1.393 m/s
フルード数	Fr= 0.623	Fr= 0.669
余 裕 高	Fb= 0.209 m	Fb= 0.181 m

	NO. 36～NO. 53+1. 36	
確 率 年	用水 代極期	用水 普通期
計画流量	Q= 0. 276 m ³ /s	Q= 0. 222 m ³
水路勾配	I=1/400	I=1/400
等流水深	h0= 0. 261 m	h0= 0. 225 m
流 速	V= 1. 125 m/s	V= 1. 053 m/s
フルード数	Fr= 0. 712	Fr= 0. 719
余 裕 高	Fb= 0. 151 m	Fb= 0. 144 m

水 理 諸 元

区 間	N0.53+11.36~N0.56+17.78		N0.56+17.78~N0.59+8.90	
確 率 年	1/10年確率	1/2年確率	1/10年確率	1/2年確率
計画流量	Q= 1.086 m ³ /s	Q= 0.654 m ³ /s	Q= 1.107 m ³ /s	Q= 0.666 m ³ /s
水路勾配	I=1/400	I=1/400	I=1/400	I=1/400
等流水深	h0= 0.719 m	h0= 0.492 m	h0= 0.729 m	h0= 0.498 m
流 速	V= 1.605 m/s	V= 1.434 m/s	V= 1.611 m/s	V= 1.440 m/s
フルード数	Fr= 0.617	Fr= 0.666	Fr= 0.614	Fr= 0.664
余 裕 高	Fb= 0.216 m	Fb= 0.187 m	Fb= 0.217 m	Fb= 0.188 m


区 間	NO.53+11.36~NO.59+8.90	
確 率 年	用水 代償期	用水 普通期
計画流量	Q= 0.276 m ³ /s	Q= 0.222 m ³
水路勾配	i=1/400	i=1/400
等流水深	h0= 0.269 m	h0= 0.233 m
流 速	V= 1.139 m/s	V= 1.068 m/s
フルー ド 数	Fr= 0.720	Fr= 0.728
余 裕 高	Fb= 0.152 m	Fb= 0.145 m

目地詳細図


シリコン系シール材

(A1) $S=1:2$
(A3) $S=1:4$


施工目地

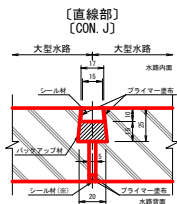








〔曲線部〕
〔CON. J〕

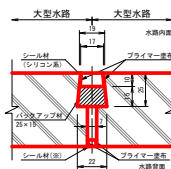

(二次製品一現場打ち)
[EXP. J-1]

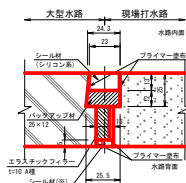

※ 背面部のシール材は天端及び側面部を底版まで施工する。

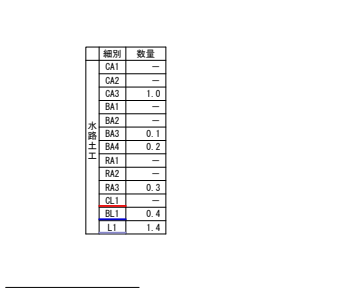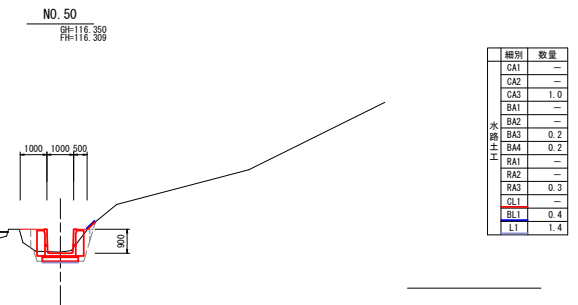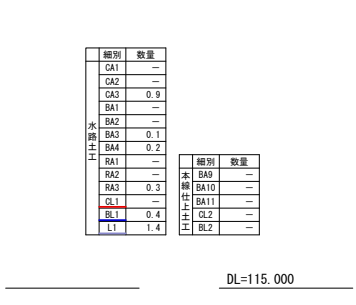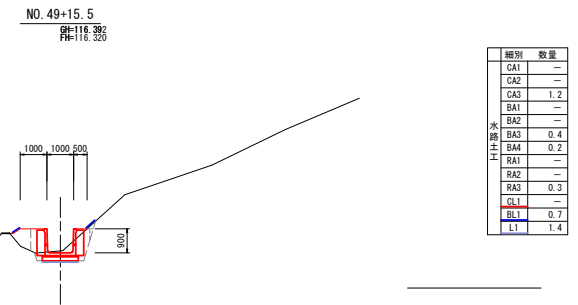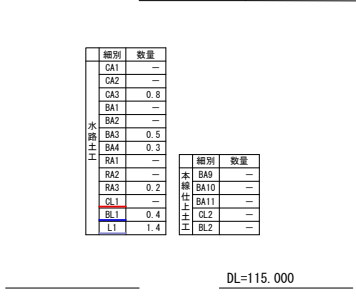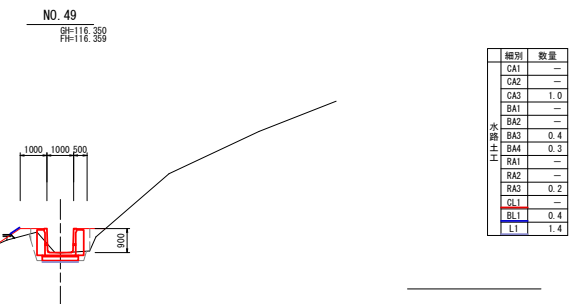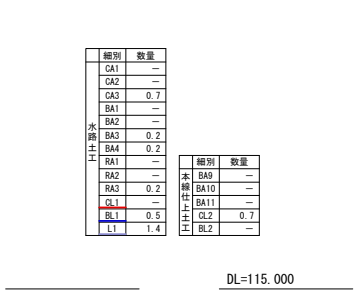


	種別	細別	記号
水路土工	機械掘削	標準	CA1
	機械床掘	標準	CA2
		$1.0 \leq B < 2.0$ m	CA3
	盛 土	$2.5 \leq B < 4.0$ m	BA1
		$1.0 \leq B < 2.5$ m	BA2
		$B < 1.0$ m	BA3
		横造物周辺	BA4
	埋 戻 し	$1.0 \leq B < 2.5$ m	RA1
		$B < 1.0$ m	RA2
		横造物周辺	RA3
	整形仕上工	切土部	CL1
		盛土部	BL1
基面整正		L1	

細別	数量
本	BA9
補	BA10
仕	BA11
上	CL2
土	BL2

DL=115.000

BC. 23 (NO. 50+0.648)

GH=116.367
FH=116.307

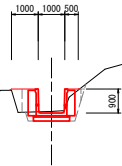

細別	数量
CA1	—
CA2	—
CA3	1.0
BA1	—
BA2	—
BA3	0.2
BA4	0.2
RA1	—
RA2	—
RA3	0.3
CL1	—
CL2	0.3
L1	1.4


水路
土工

細別	数量
本	BA9
補	BA10
仕	BA11
上	CL2
土	BL2

DL=115.000

NO. 52

GH=116.346
FH=116.269

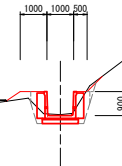

細別	数量
CA1	—
CA2	—
CA3	1.1
BA1	—
BA2	—
BA3	0.2
BA4	0.1
RA1	—
RA2	0.1
RA3	0.3
CL1	0.3
CL2	1.1
L1	1.4


水路
土工

細別	数量
本	BA9
補	BA10
仕	BA11
上	CL2
土	BL2

DL=115.000

SP. 23 (NO. 50+2.848)

GH=116.355
FH=116.302

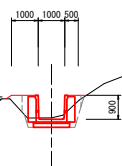

細別	数量
CA1	—
CA2	—
CA3	0.9
BA1	—
BA2	—
BA3	0.2
BA4	0.3
RA1	—
RA2	—
RA3	0.2
CL1	—
CL2	—
L1	1.4


水路
土工

細別	数量
本	BA9
補	BA10
仕	BA11
上	CL2
土	BL2

DL=115.000

NO. 52+3.5

GH=116.270
FH=116.200

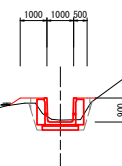

細別	数量
CA1	—
CA2	—
CA3	1.1
BA1	—
BA2	—
BA3	0.1
BA4	0.2
RA1	—
RA2	—
RA3	0.3
CL1	—
CL2	0.5
L1	1.4


水路
土工

細別	数量
本	BA9
補	BA10
仕	BA11
上	CL2
土	BL2

DL=115.000

EC. 23 (NO. 50+5.047)

GH=116.377
FH=116.296

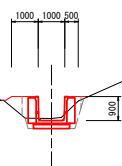

細別	数量
CA1	—
CA2	—
CA3	1.0
BA1	—
BA2	—
BA3	0.3
BA4	0.2
RA1	—
RA2	—
RA3	0.2
CL1	—
CL2	—
L1	1.4


水路
土工

細別	数量
本	BA9
補	BA10
仕	BA11
上	CL2
土	BL2

DL=115.000

NO. 53

GH=116.801
FH=116.159

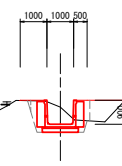

細別	数量
CA1	—
CA2	—
CA3	1.7
BA1	—
BA2	—
BA3	0.3
BA4	0.2
RA1	—
RA2	—
RA3	0.3
CL1	—
CL2	—
L1	1.4


水路
土工

細別	数量
本	BA9
補	BA10
仕	BA11
上	CL2
土	BL2

DL=115.000

NO. 51

GH=116.239
FH=116.259

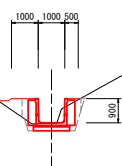

細別	数量
CA1	—
CA2	—
CA3	1.1
BA1	—
BA2	—
BA3	0.3
BA4	0.2
RA1	—
RA2	—
RA3	0.3
CL1	—
CL2	—
L1	1.4

水路
土工

細別	数量
本	BA9
補	BA10
仕	BA11
上	CL2
土	BL2

種別	細別	記号
盛土	2.5≦B<4.0m	BA9
整形仕上	1.0≦B<2.5m	BA10
整形仕上	B<1.0m	BA11
盛土部	切土部	CL2
盛土部	盛土部	BL2

種別	細別	記号
機械掘削	標準	CA1
機械掘削	標準	CA2
盛土	1.0≦B<2.0m	CA3
盛土	2.5≦B<4.0m	BA1
盛土	1.0≦B<2.5m	BA2
盛土	B<1.0m	BA3
盛土	横道物周辺	BA4
盛土	1.0≦B<2.5m	RA1
盛土	B<1.0m	RA2
盛土	横道物周辺	RA3
盛土	切土部	CL1
盛土	盛土部	BL1
盛土	盛土部	L1

県営アグリタコピア地区中山間地域総合整備事業
アグリタコピア中山間第20号工事
No. 47+17.71-No. 56+14.58

図面の名称	図面番号
横断面(15/32)	5-2
縮尺 (A1) 5:100 (A3) 5:1:200	
事業名	県営アグリタコピア地区中山間地域総合整備事業
地区名	アグリタコピア地区
路線名等	農用路:野面平
工事名	アグリタコピア中山間第20号工事
作成者	青森県三八農林水産事務所

BC 24 (NO. 53+0.744)

⑧H=116.728
FH=116.158

細別	数量
本	BA9
補	BA10
仕	BA11
上	CL2
土	BL2

DL=115.000

SP 24 (NO. 53+4.053)

⑧H=116.371
FH=116.149

細別	数量
本	BA9
補	BA10
仕	BA11
上	CL2
土	BL2

DL=115.000

NO. 53+7.4
EC 24 (NO. 53+7.362)

⑧H=116.650
FH=116.141

細別	数量
本	BA9
補	BA10
仕	BA11
上	CL2
土	BL2

DL=115.000

NO. 53+9.0

⑧H=117.237
FH=116.137

細別	数量
本	BA9
補	BA10
仕	BA11
上	CL2
土	BL2

DL=115.000

NO. 54

⑧H=116.441
FH=116.009

細別	数量
CA1	—
CA2	—
CA3	1.7
BA1	—
BA2	—
BA3	0.7
BA4	0.2
RA1	—
RA2	—
RA3	0.3
CL1	—
BL1	—
LT1	1.4

水路
土工

細別	数量
本	BA9
補	BA10
仕	BA11
上	CL2
土	BL2

DL=115.000

NO. 55

⑧H=116.114
FH=115.959

細別	数量
CA1	—
CA2	—
CA3	1.4
BA1	—
BA2	—
BA3	0.4
BA4	0.2
RA1	—
RA2	—
RA3	0.3
CL1	—
BL1	—
LT1	1.4

水路
土工

細別	数量
本	BA9
補	BA10
仕	BA11
上	CL2
土	BL2

DL=115.000

NO. 55+9.5

⑧H=116.128
FH=115.936

細別	数量
CA1	0.1
CA2	—
CA3	1.6
BA1	—
BA2	0.1
BA3	0.5
BA4	0.2
RA1	—
RA2	—
RA3	0.3
CL1	—
BL1	—
LT1	1.4

水路
土工

細別	数量
本	BA9
補	BA10
仕	BA11
上	CL2
土	BL2

DL=115.000

種別	細別	記号
機械掘削	標準	CA1
機械床掘	標準	CA2
盛土	1.0 ≤ B < 2.0m	CA3
	2.0 ≤ B < 4.0m	BA1
	1.0 ≤ B < 2.5m	BA2
	B < 1.0m	BA3
	橋道物周辺	BA4
埋戻し	1.0 ≤ B < 2.5m	RA1
	B < 1.0m	RA2
整形仕上工	橋道物周辺	RA3
	切土部	CL1
	盛土部	BL1
	基面整正	LT1

水路
土工

細別	数量
CA1	0.5
CA2	—
CA3	1.8
BA1	—
BA2	0.5
BA3	0.3
BA4	0.2
RA1	—
RA2	0.1
RA3	0.3
CL1	—
BL1	—
LT1	1.4

水路
土工

細別	数量
CA1	0.2
CA2	—
CA3	1.3
BA1	—
BA2	—
BA3	0.2
BA4	0.2
RA1	—
RA2	—
RA3	0.3
CL1	—
BL1	0.3
LT1	1.4

水路
土工

細別	数量
CA1	—
CA2	—
CA3	1.4
BA1	—
BA2	—
BA3	0.5
BA4	0.2
RA1	—
RA2	0.1
RA3	0.3
CL1	—
BL1	0.3
LT1	1.4

水路
土工

県営アグリタコピア地区中山間地域総合整備事業
アグリタコピア中山間第20号工事
No. 47+17.71~No. 56+14.58

図面の名称	図面番号
横断面 細尺 (A1) S=1:100 (A3) S=1:200	5-3
事業名	県営アグリタコピア地区中山間地域総合整備事業
地区名	アグリタコピア地区
路線名等	農用路：野面平
工事名	アグリタコピア中山間第20号工事
青森県三八農林水産事務所	

横断図

NO. 55+14. 0

GH=115. 542
FH=115. 924

細別	数量
本	BA9
補	BA10
仕	BA11
土	CL2
工	BL2

DL=115. 000

NO. 56

GH=115. 630
FH=115. 909

細別	数量
本	BA9
補	BA10
仕	BA11
土	CL2
工	BL2

DL=115. 000

NO. 56+4. 0

GH=115. 650
FH=115. 899

細別	数量
本	BA9
補	BA10
仕	BA11
土	CL2
工	BL2

DL=115. 000

NO. 56+9. 3

GH=114. 419
FH=115. 886

細別	数量
本	BA9
補	BA10
仕	BA11
土	CL2
工	BL2

DL=115. 000

BC. 25 (NO. 56+14. 580)

GH=115. 879

細別	数量
CA1	—
CA2	—
CA3	0. 3
BA1	—
BA2	0. 1
BA3	0. 8
BA4	0. 4
RA1	—
RA2	—
RA3	0. 1
CL1	—
BL1	—
LT1	0. 3

細別	数量
本	BA9
補	BA10
仕	BA11
土	CL2
工	BL2

DL=115. 000

SP. 25 (NO. 56+16. 179)

GH=113. 856
FH=115. 869

細別	数量
CA1	—
CA2	—
CA3	0. 4
BA1	—
BA2	0. 1
BA3	0. 7
BA4	0. 5
RA1	—
RA2	—
RA3	0. 1
CL1	—
BL1	—
LT1	1. 4

細別	数量
本	BA9
補	BA10
仕	BA11
土	CL2
工	BL2

DL=115. 000

EC. 25 (NO. 56+17. 778)

GH=113. 859
FH=115. 865

細別	数量
CA1	—
CA2	—
CA3	0. 6
BA1	—
BA2	0. 6
BA3	0. 4
BA4	0. 4
RA1	—
RA2	—
RA3	0. 2
CL1	—
BL1	0. 4
LT1	1. 4

細別	数量
本	BA9
補	BA10
仕	BA11
土	CL2
工	BL2

DL=115. 000

細別	数量
CA1	—
CA2	—
CA3	—
BA1	5. 5
BA2	3. 8
BA3	0. 3
BA4	0. 7
RA1	—
RA2	—
RA3	—
CL1	—
BL1	2. 0
LT1	—

細別	数量
CA1	—
CA2	—
CA3	—
BA1	5. 4
BA2	4. 1
BA3	0. 3
BA4	0. 7
RA1	—
RA2	—
RA3	—
CL1	—
BL1	2. 2
LT1	—

細別	数量
CA1	—
CA2	—
CA3	—
BA1	5. 0
BA2	4. 3
BA3	0. 3
BA4	0. 7
RA1	—
RA2	—
RA3	—
CL1	—
BL1	2. 6
LT1	—

種別	細別	記号
機械掘削	標準	CA1
機械床掘	標準	CA2
盛 土	1. 0≤B<2. 0m	CA3
	2. 0≤B<4. 0m	BA1
	1. 0≤B<2. 5m	BA2
	B<1. 0m	BA3
構造物周辺	BA4	
埋 戻 し	1. 0≤B<2. 5m	RA1
	B<1. 0m	RA2
整形仕上工	構造物周辺	RA3
	切土部	CL1
	盛土部	BL1
基面整正		LT1


種別	細別	記号
盛 土	2. 5≤B<4. 0m	BA9
	1. 0≤B<2. 5m	BA10
整形仕上工	B<1. 0m	BA11
	切土部	CL2
	盛土部	BL2

農業アグリタフコビア地区中山間地域総合整備事業
アグリタフコビア中山間第20号工事
No. 47+17. 71~No. 56+14. 58

図 面 の 名 称	図 面 番 号
横断面	5-4
縮 尺 (A1) S=1: 100 (A3) S=1: 200	
事 業 名	農業アグリタフコビア地区中山間地域総合整備事業
地 区 名	アグリタフコビア地区
路線名等	農用路: 野面平
工 事 名	アグリタフコビア中山間第20号工事
青森県三八農林水産事務所	

大型水路工展開図

(A1) S=1:200
(A3) S=1:400

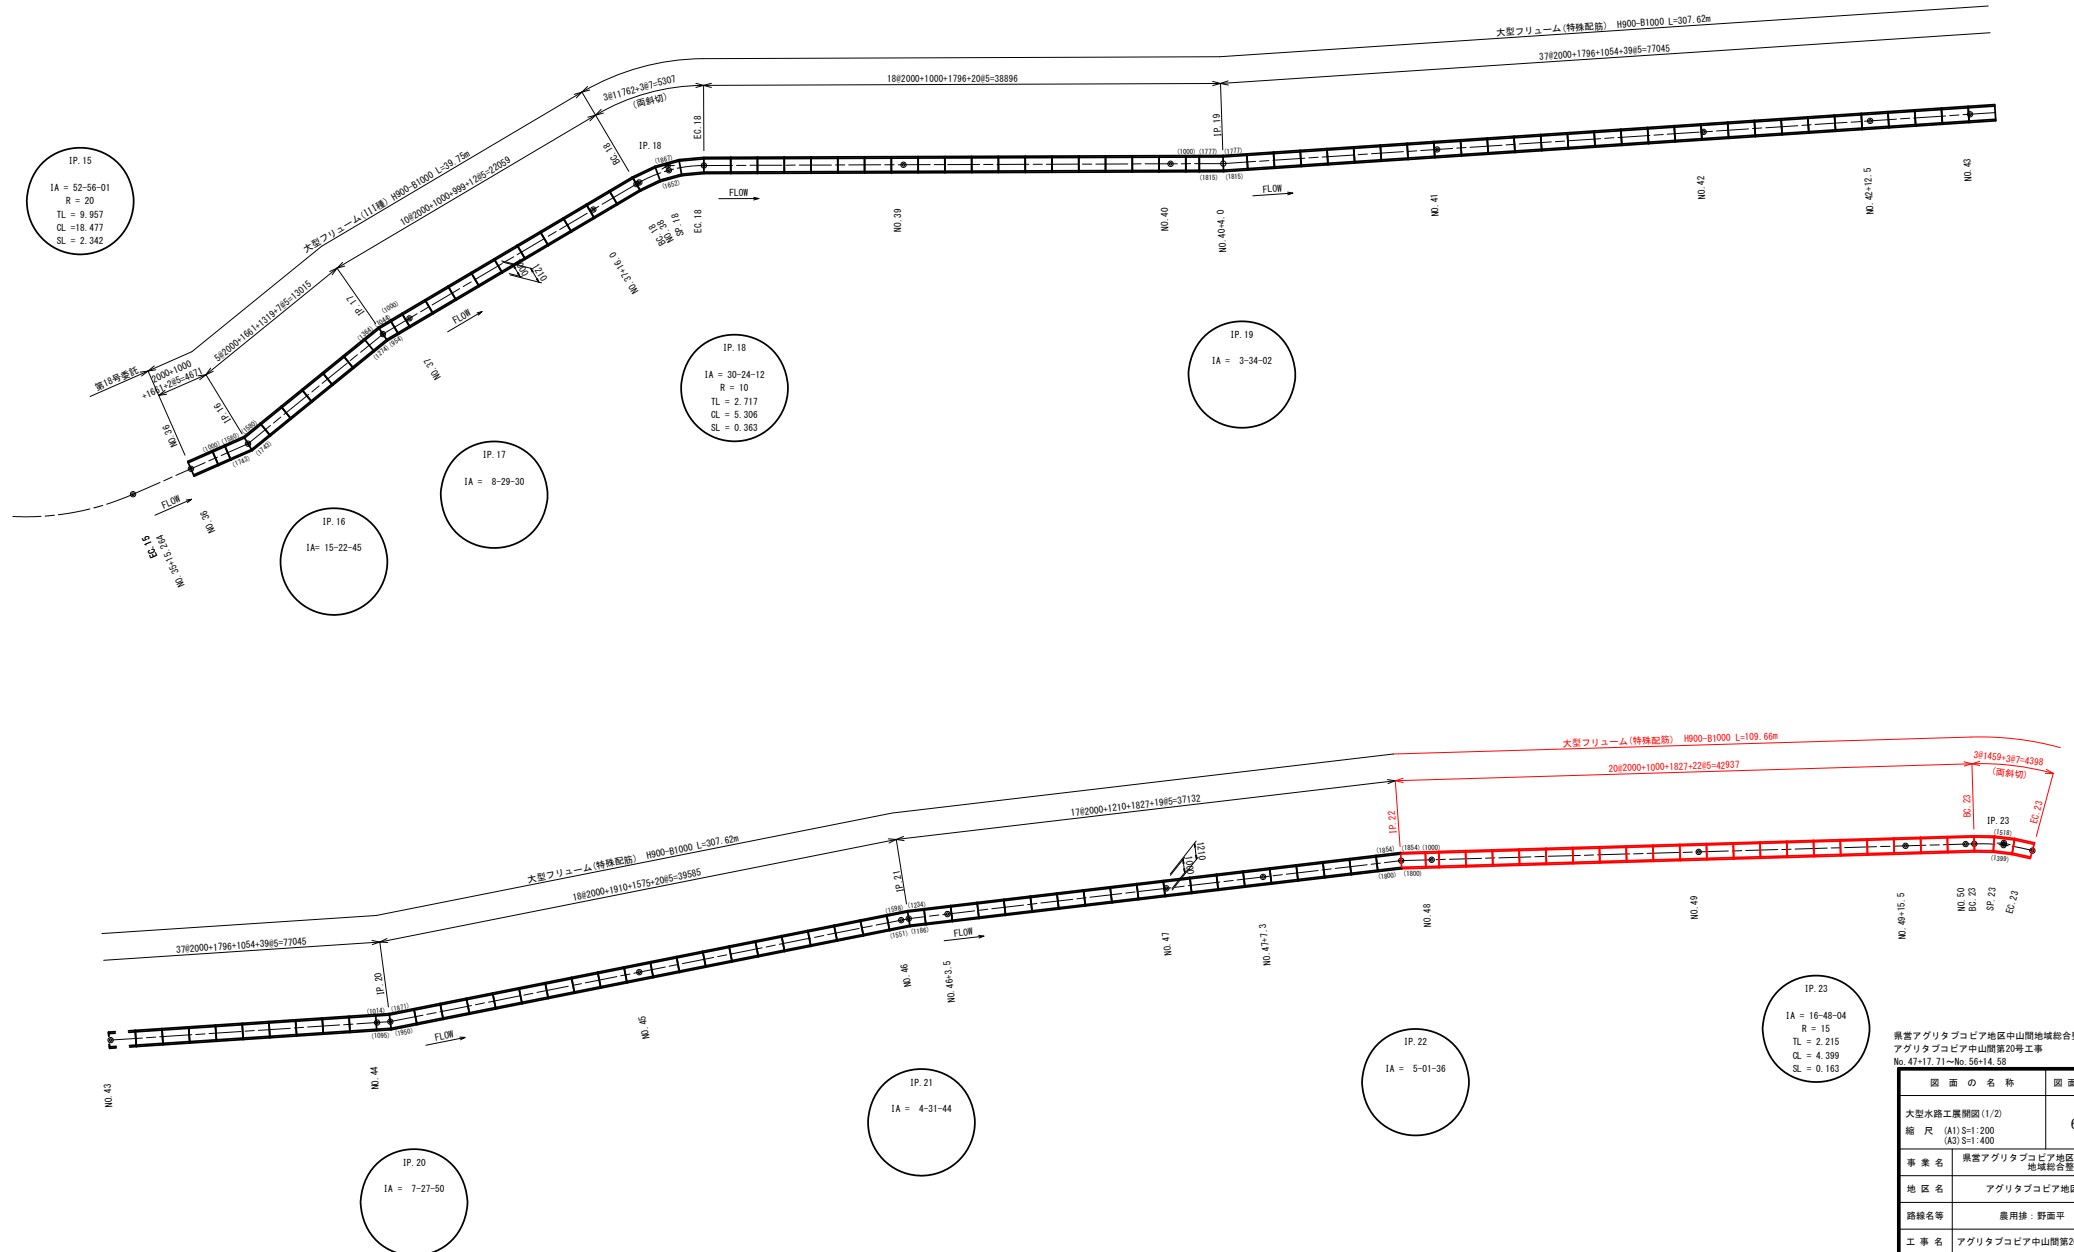


農業アグリタポコビア地区中山間地域総合整備事業
アグリタポコビア中山間第20号工事
No. 47-17.71~No. 56-14.58

図面の名称	図面番号
大型水路工展開図 (1/2)	6-1
縮尺 (A1) S=1:200 (A3) S=1:400	
事業名	農業アグリタポコビア地区中山間地域総合整備事業
地区名	アグリタポコビア地区
路線名等	農用路: 野面平
工事名	アグリタポコビア中山間第20号工事
青森県三八農林水産事務所	

大型水路工展開図


(A1) S=1:200
(A3) S=1:400

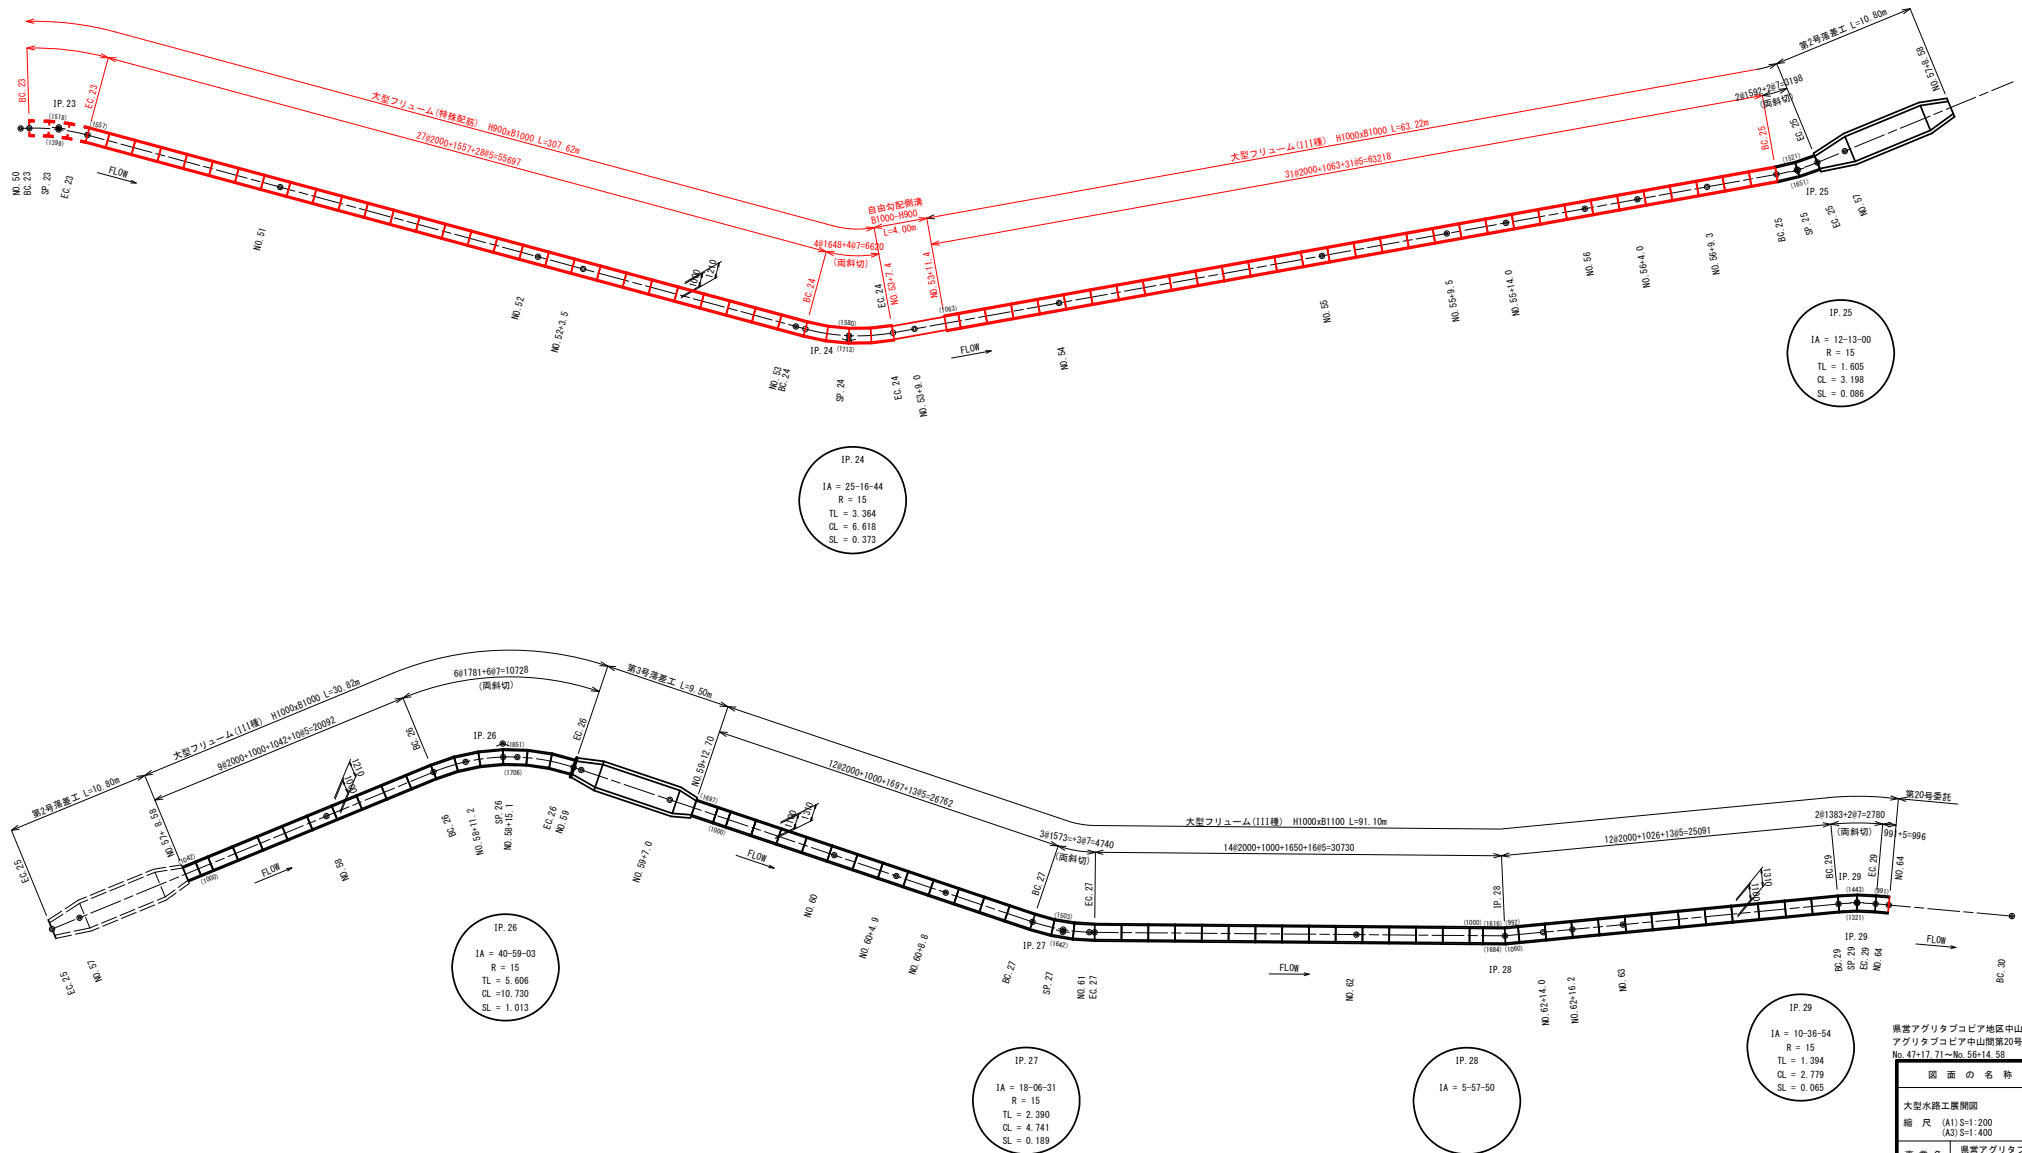


水路横断工構造図
自由勾配側溝工

(A1) S=1:50
(A3) S=1:100


平面図

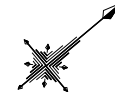


NO. 54

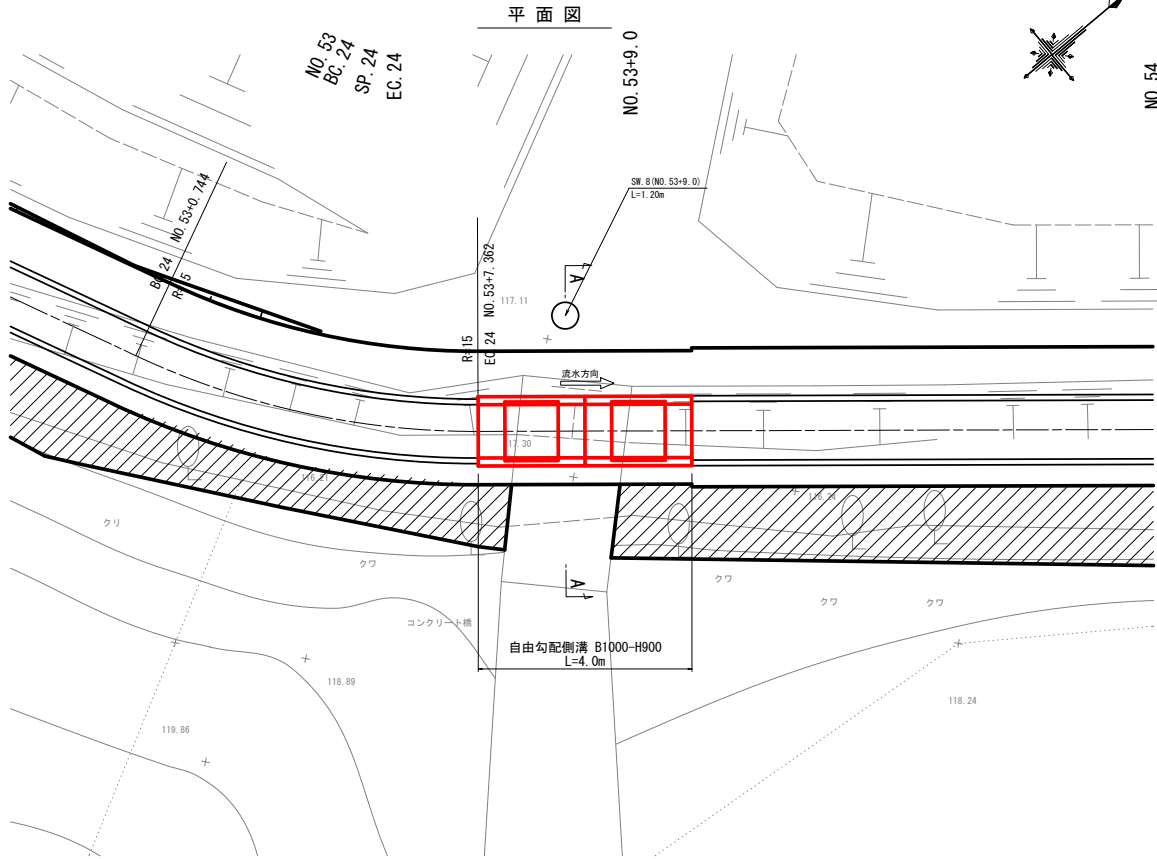

側面図

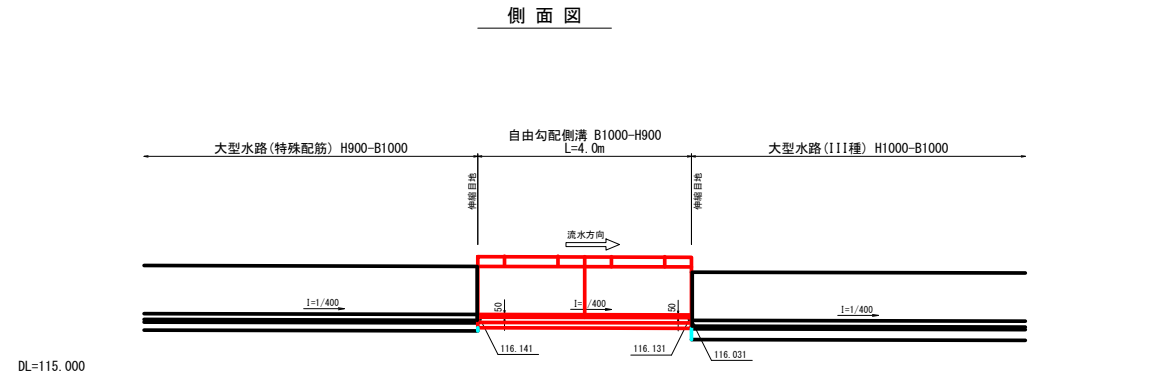


A-A断面

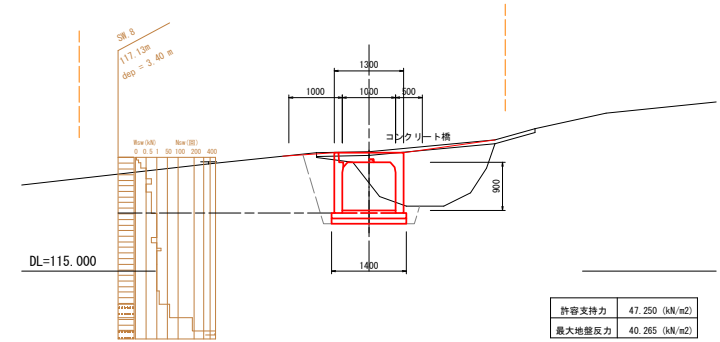


自由勾配側溝
(縦断面用) B1000-H900

(A1) S=1:25
(A3) S=1:50

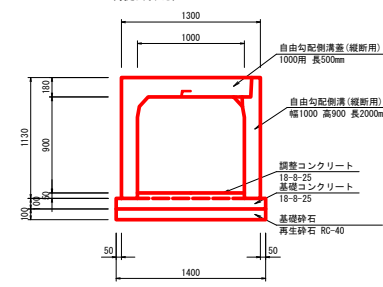


自由勾配側溝蓋
(縦断面用) B1000用

(A1) S=1:25
(A3) S=1:50

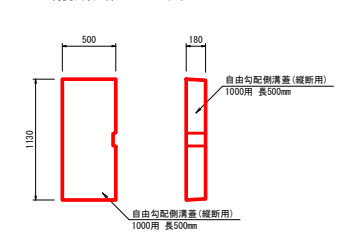

伸縮目地

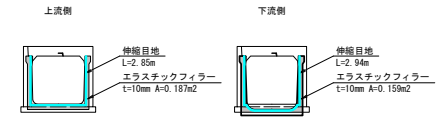


県営アグリタコピア地区中山間地域総合整備事業 アグリタコピア中山間第20号工事 No. 47-17.71~No.56+14.58	
図面の名称	7
水路横断工構造図 縮尺 (A1) S=1:50 (A3) S=1:100	
事業名	県営アグリタコピア地区中山間 地域総合整備事業
地区名	アグリタコピア地区
路線名等	農用路:野面平
工事名	アグリタコピア中山間第20号工事
青森県三八農林水産事務所	


分土工標準図

分土工は管径φ200、取水工は管径φ100を標準とする。

取付式分水栓

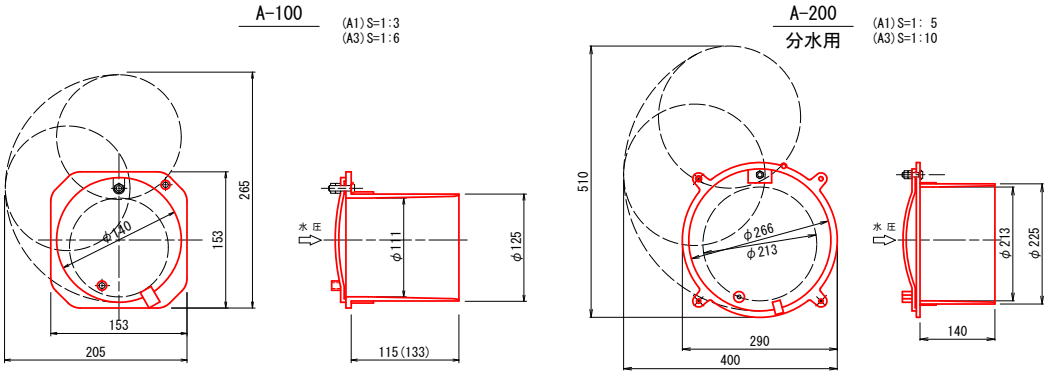

取手振れ止めアングル

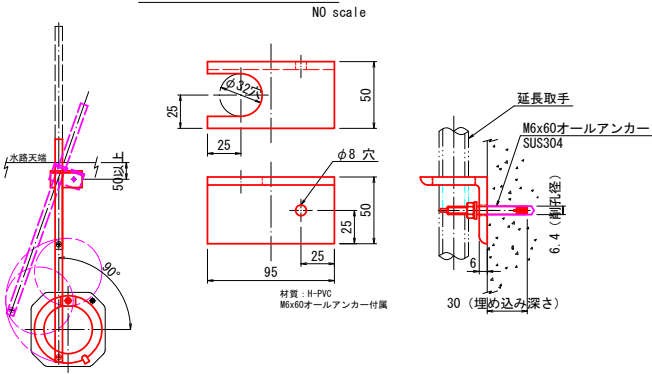


分土工一覧表

名 称	測 点	水路底標高 FH (m)	水路断面 H900-B1000 大型水路 H900-B1000	設置高		接続断面	VUφ200 L (m)	取付式分水栓 (個)	取手 (L=1.5m) (個)	備 考
				EL.1 (m)	EL.2 (m)					
第 9号分土工	NO. 37 + 10.8 L	116.934	大型水路 H900-B1000	117.084	116.80	土水路	4.0	1	1	
第10号分土工	NO. 37 + 16.1 L	116.921	大型水路 H900-B1000	117.121	116.44	BF450	4.0	1	1	
第11号分土工	NO. 40 + 2.9 L	116.804	大型水路 H900-B1000	116.954	116.41	土水路	4.0	1	1	
第12号分土工	NO. 42 + 12.8 L	116.679	大型水路 H900-B1000	116.829	114.43	土水路	12.5	1	1	
第13号分土工	NO. 47 + 7.0 L	116.443	大型水路 H900-B1000	116.593	113.12	土水路	21.0	1	1	
第14号分土工	NO. 49 + 15.6 L	116.321	大型水路 H900-B1000	116.471	114.33	土水路	9.0	1	1	
第15号分土工	NO. 52 + 3.5 L	116.201	大型水路 H900-B1000	116.351	113.57	U300B	11.0	1	1	
第16号分土工	NO. 55 + 9.4 L	115.936	大型水路 H1000-B1000	116.136	116.00	土水路	4.0	1	1	
第17号分土工	NO. 60 + 4.3 L	111.487	大型水路 H1000-B1100	111.720	111.71	土水路	4.5	1	1	
第18号分土工	NO. 62 + 14.3 L	111.363	大型水路 H1000-B1100	111.563	111.25	土水路	4.0	1	1	
第19号分土工	NO. 62 + 16.3 L	111.358	大型水路 H1000-B1100	111.558	111.36	土水路	4.0	1	1	
(排水工)	NO. 58 + 5.5 L	113.334	大型水路 H1000-B1000	(113.910)	(114.89)	土水路	5.0	—	—	

県営アグリタポビア地区中山間地域総合整備事業
アグリタポビア中山間第20号工事
No. 47+17.71~No. 56+14.58

図 面 の 名 称		図 面 番 号
分水土標準図		8
縮 尺 図 示		
事 業 名	県営アグリタポビア地区中山間 地域総合整備事業	
地 区 名	アグリタポビア地区	
路線名等	農用路：野面平	
工 事 名	アグリタポビア中山間第20号工事	
青森県三八農林水産事務所		

(A1) S=1:500
(A3) S=1:1,000

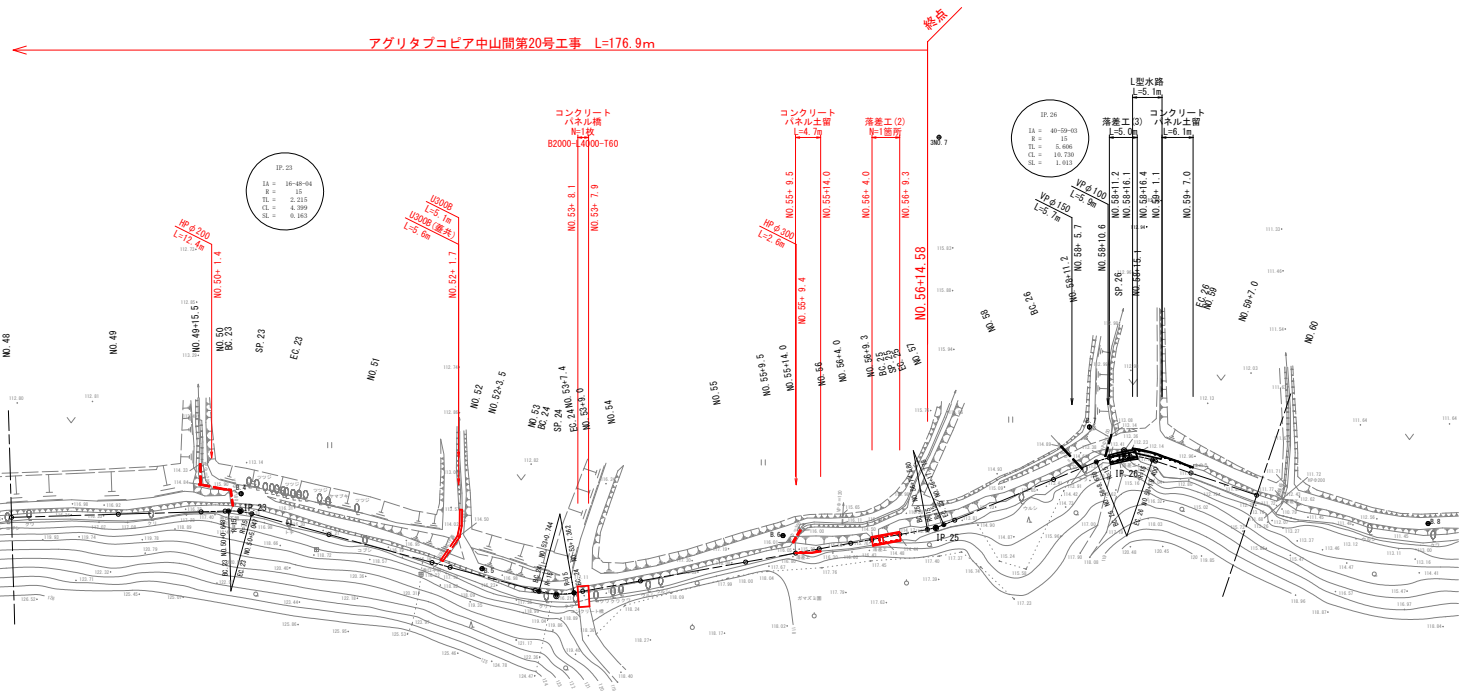

(A1) S=1: 50
(A3) S=1: 100



(A1) S=1:25
(A3) S=1:50



断面図


 


図 面 の 名 称	図 面 番 号
搬入平面図(5/8) 縮 尺 (A1) 1:500 (A3) 1:1,000	9
事 業 名	県営アグリタコピア地区中山間地域総合整備事業
地 区 名	アグリタコピア地区
路線名等	農用排・野面
工 事 名	アグリタコピア中山間第20号工事
青森県三八農林水産事務所	

仮設計画平面図

(A1) S=1:500
(A3) S=1:1,000

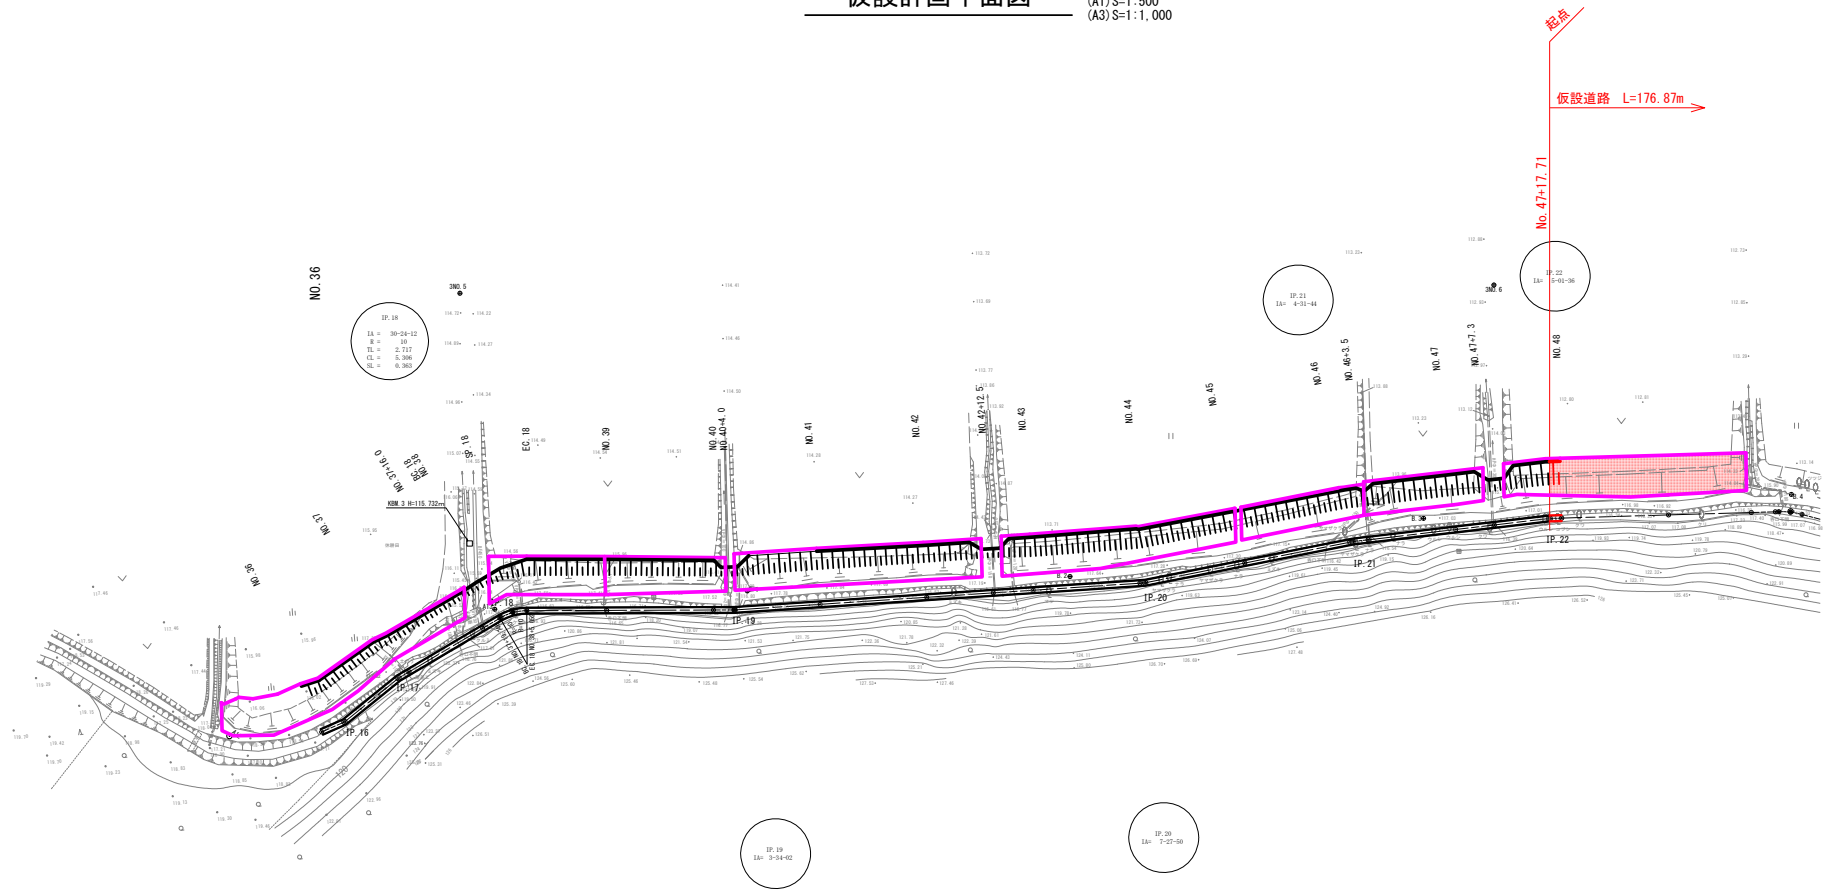


県営アグリタコピア地区中山間地域総合整備事業
アグリタコピア中山間第20号工事
No. 47+17.71~No. 56+14.58

図面の名称		図面番号
仮設計画平面図		10-1
縮 尺 (A1) S=1:500 (A3) S=1:1,000		
事業名	県営アグリタコピア地区中山間 地域総合整備事業	
地区名	アグリタコピア地区	
路線名等	農用路：野面平	
工事名	アグリタコピア中山間第20号工事	
青森県三八農林水産事務所		

仮設計画平面図

(A1) S=1:500
(A3) S=1:1,000

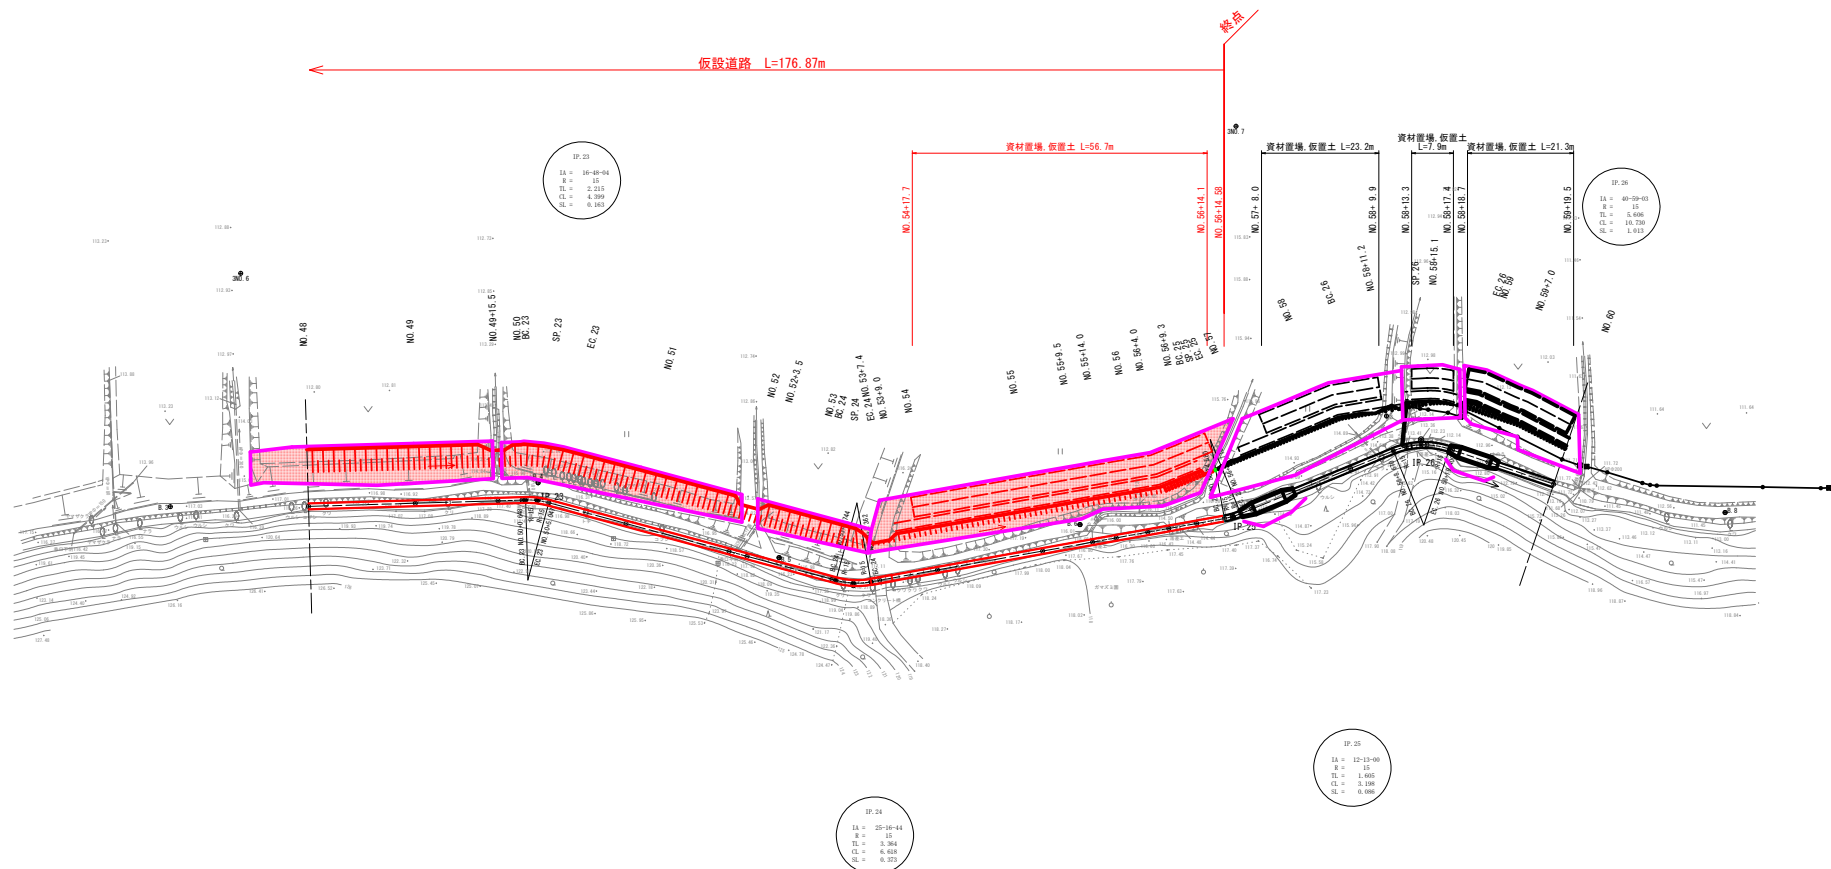


県営アグリタコピア地区中山間地域総合整備事業
アグリタコピア中山間第20号工事
No.47+17.71~No.56+14.55


図面の名称	図面番号
仮設計画平面図	10-2
縮尺 (A1) S=1:500 (A3) S=1:1,000	
事業名	県営アグリタコピア地区中山間地域総合整備事業
地区名	アグリタコピア地区
路線名等	農用路:野面平
工事名	アグリタコピア中山間第20号工事
青森県三八農林水産事務所	

(A1) S=1:30
(A3) S=1:60

※ 資材置場・仮置土スペースの確保が困難なため
別途施工ヤードを借地する。

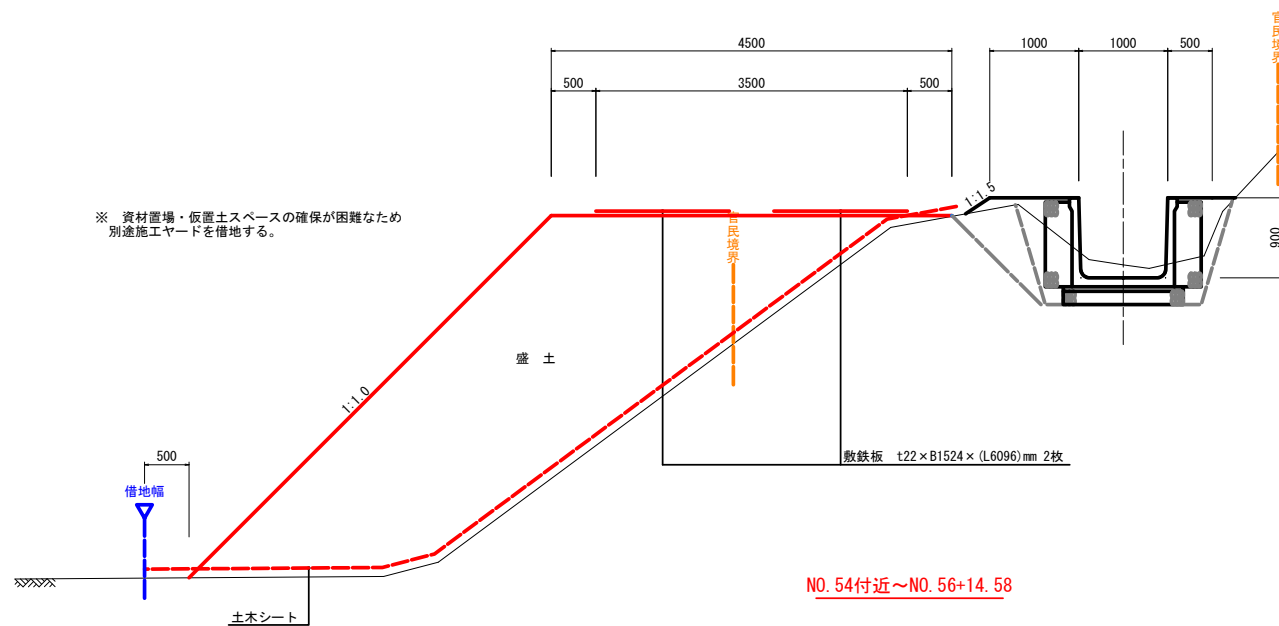

N0. 54付近～N0. 56+14. 58

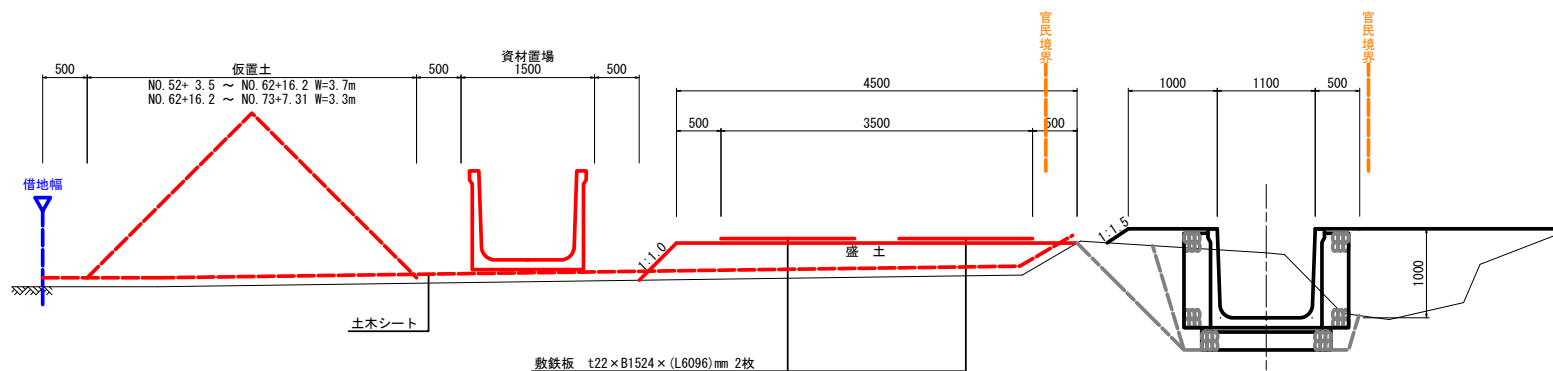

県営アグリタプコピア地区中山間地域総合整備事業
アグリタプコピア中山間第20号工事
No. 47+17.71～No. 56+14.58


図 面 の 名 称	図 面 番 号
仮設計標準断面図	11
縮 尺 (A1) S=1:30 (A3) S=1:60	
事 業 名	常葉アグリタフコビア地区中山間 地域総合整備事業
地 区 名	アグリタフコビア地区
路線名等	農用路：野面平
工 事 名	アグリタフコビア中山間第20号工事

青森県三八農林水産事務所

仮設計画横断面図


NO. 47

SH=116.379
FH=116.459

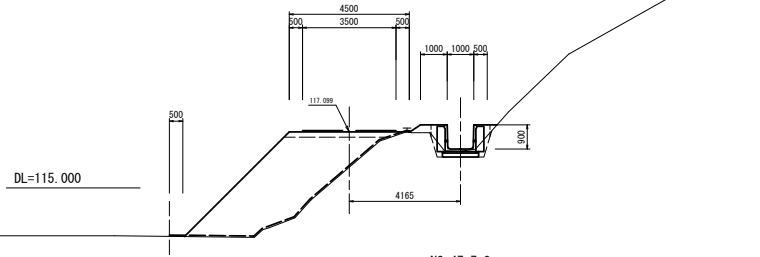


NO. 47+7.3

SH=116.396
FH=116.441

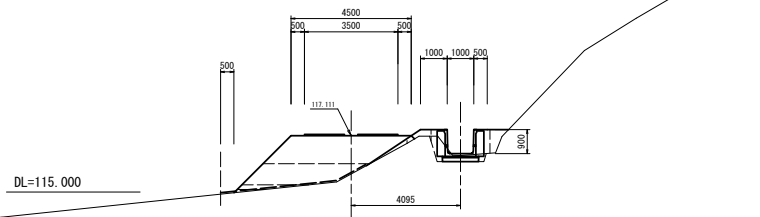


IP. 22 (NO. 47+17.711)

SH=116.431
FH=116.415

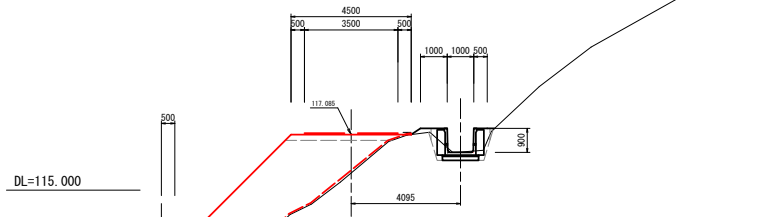

NO. 48

SH=116.399
FH=116.409

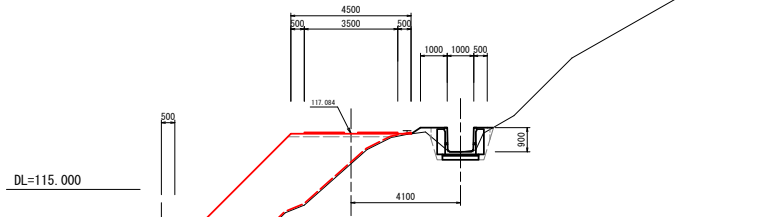

種類	細別	数量
仮設道路土工	CA4	—
	BA5	0.8
	BA6	12.7
	BA7	—
	BA8	—
	L	10.4
計	CAS	13.6


種類	細別	数量
仮設道路土工	CA4	—
	BA5	4.6
	BA6	2.9
	BA7	0.3
	BA8	0.1
	L	5.6
計	CAS	7.7

種類	細別	数量
仮設道路土工	CA4	—
	BA5	0.9
	BA6	13.1
	BA7	0.6
	BA8	—
	L	10.5
計	CAS	14.6

種類	細別	数量
仮設道路土工	CA4	—
	BA5	0.5
	BA6	12.5
	BA7	0.5
	BA8	—
	L	10.8
計	CAS	13.8


NO. 49

SH=116.350
FH=116.359

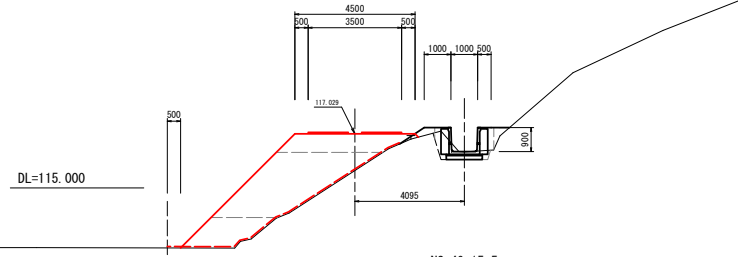


NO. 49+15.5

SH=116.392
FH=116.320

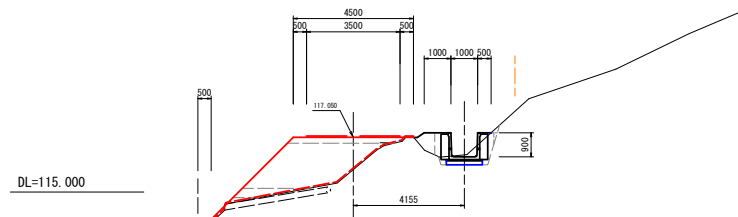

NO. 50

SH=116.350
FH=116.359

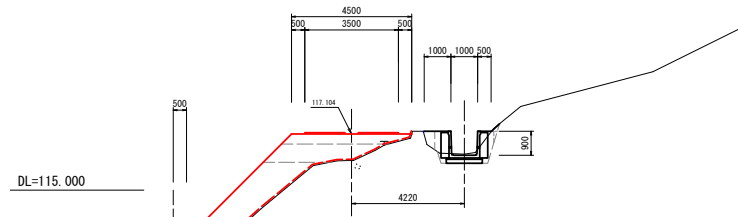

種類	細別	数量
仮設道路土工	CA4	—
	BA5	3.0
	BA6	8.1
	BA7	2.6
	BA8	—
	L	9.9
計	CAS	13.7

種類	細別	数量
仮設道路土工	CA4	—
	BA5	0.9
	BA6	5.8
	BA7	0.6
	BA8	0.2
	L	9.0
計	CAS	7.5

種類	細別	数量
仮設道路土工	CA4	—
	BA5	1.6
	BA6	2.4
	BA7	5.0
	BA8	—
	L	10.3
計	CAS	9.0

種類	細別	記号
仮設道路土工	機械掘削	標準
	盛土	4.0≦B
		2.5≦B<4.0m
		1.0≦B<2.5m
		B<1.0m
	土木シート	L
計	機械掘削	標準
	CAS	


県営アグリタコピア地区中山間地域総合整備事業
アグリタコピア中山間第20号工事
No. 47+17.71~No. 56+14.58

図面の名称	図面番号
仮設計画横断面図	12-1
縮尺 (A1) S=1:100 (A3) S=1:200	
事業名	県営アグリタコピア地区中山間地域総合整備事業
地区名	アグリタコピア地区
路線名等	農用路：野面平
工事名	アグリタコピア中山間第20号工事
作成者	青森県三八農林水産事務所

仮設計画横断面図


BC. 23 (NO. 50+0. 648)

GH=116. 367
FH=116. 307

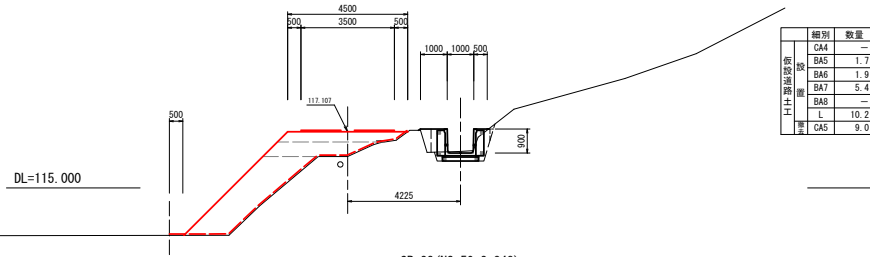


SP. 23 (NO. 50+2. 848)

GH=116. 355
FH=116. 302

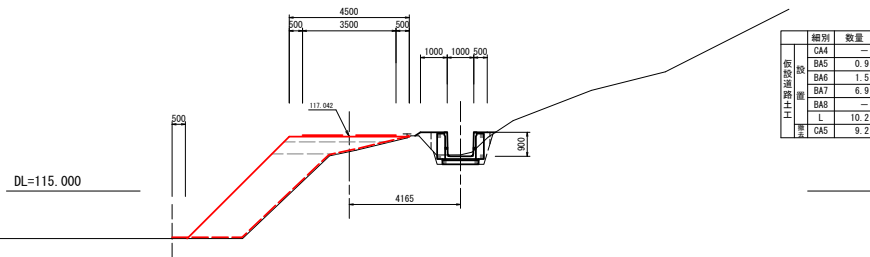


EC. 23 (NO. 50+5. 047)

GH=116. 377
FH=116. 296

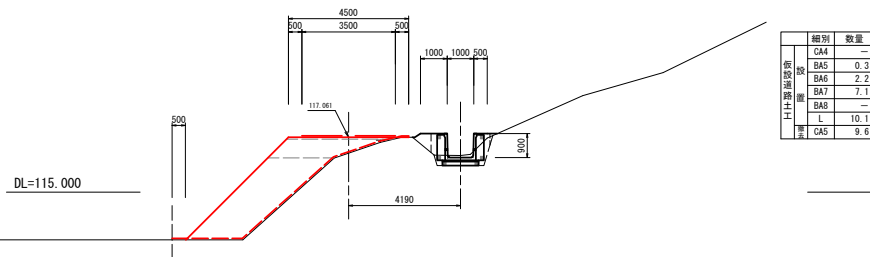


NO. 51

GH=116. 239
FH=116. 259

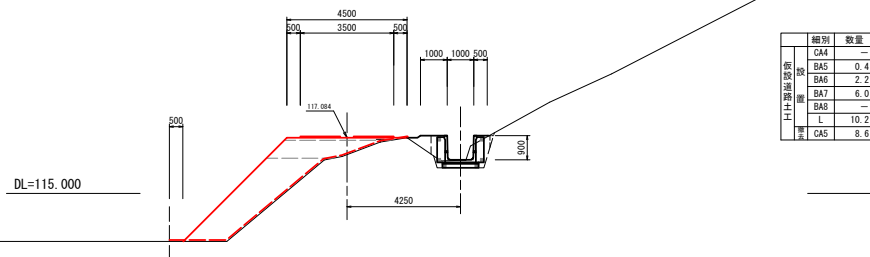


NO. 52

GH=116. 346
FH=116. 269

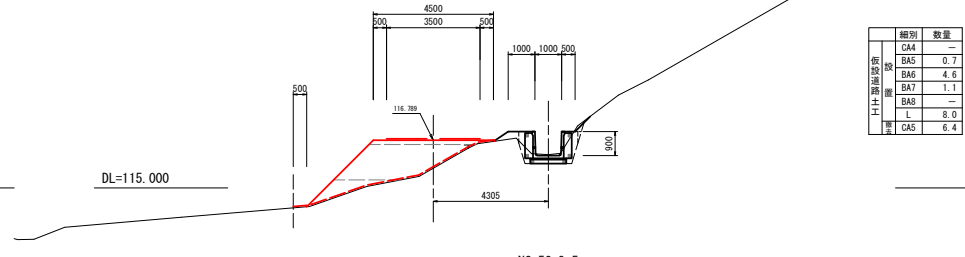


NO. 52+3. 5

GH=116. 270
FH=116. 200

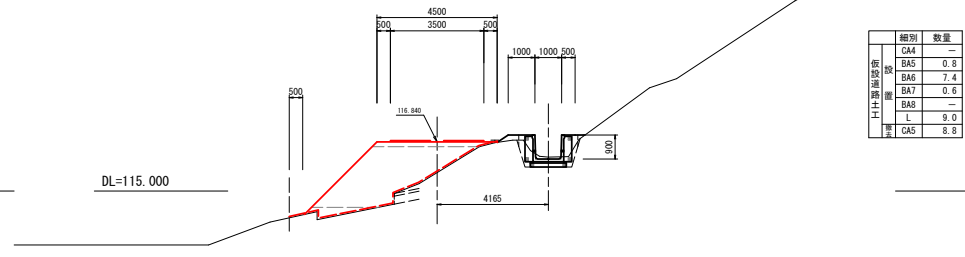

NO. 53

GH=116. 801
FH=116. 159

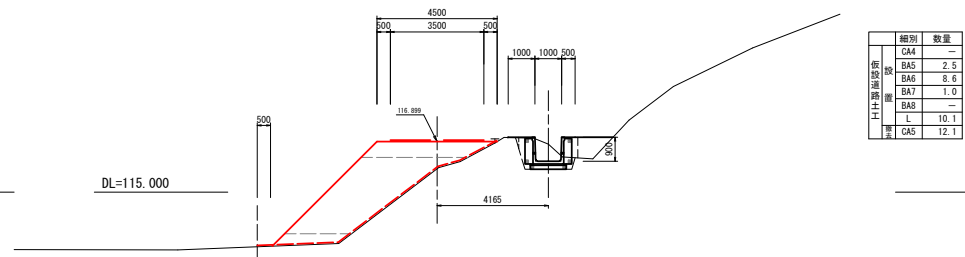

種別	細別	記号
機械掘削	標準	CA4
盛土	4. 0≦B	BA5
	2. 5≦B<4. 0m	BA6
	1. 0≦B<2. 5m	BA7
	B<1. 0m	BA8
土木シート		L
機械掘削	標準	CA5


県部アグリタコピア地区中山間地域総合整備事業
アグリタコピア中山間第20号工事
No. 47+17. 71~No. 56+14. 58

図面の名称	図面番号
仮設計画横断面図	12-2
縮尺 (A1) S=1:100 (A3) S=1:200	
事業名	県部アグリタコピア地区中山間地域総合整備事業
地区名	アグリタコピア地区
路線名等	農用路: 野面平
工事名	アグリタコピア中山間第20号工事
青森県三八農林水産事務所	

仮設計画横断面図


BC. 24 (NO. 53+0. 744)

GH=116. 739
FH=116. 158

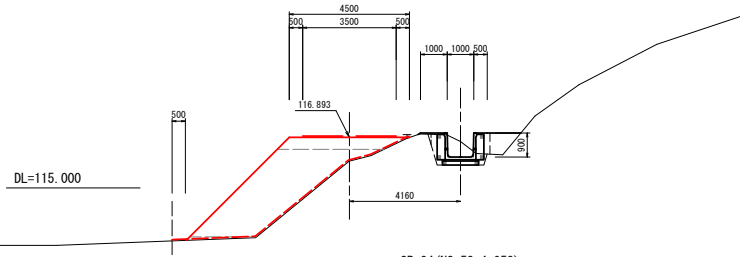

SP. 24 (NO. 53+4. 053)


GH=116. 371
FH=116. 149

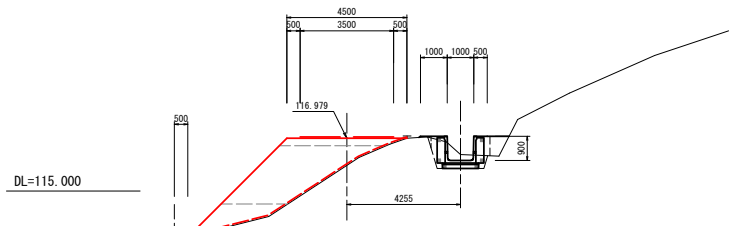

NO. 53+7. 4


EC. 24 (NO. 53+7. 362)

GH=116. 650
FH=116. 141

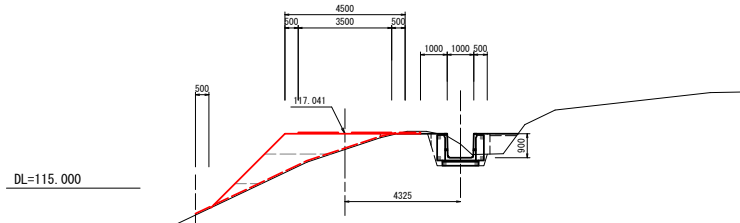

NO. 53+9. 0


GH=117. 237
FH=116. 137

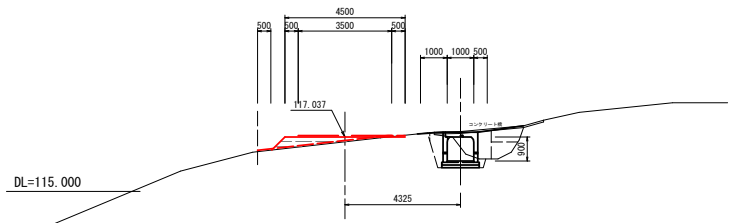

NO. 54

GH=116. 441
FH=116. 009

		細別	数量
仮設道路土工	設置	CA4	—
		BA5	1.9
		BA6	9.6
		BA7	0.2
		BA8	—
		L	10.0
	養生	CA5	11.7

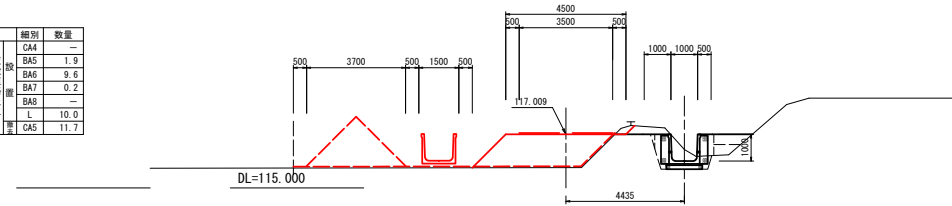


		細別	数量
仮設道路土工	校置	CA4	—
		BA5	5.1
		BA6	—
		BA7	—
		BA8	—
		L	12.6
	除去	CA5	5.1

NO. 55

GH=116. 114
FH=115. 959

		細別	数量
仮設道路土工	設置	CA4	—
		BA5	1.2
		BA6	6.8
		BA7	1.8
		BA8	0.2
		L	9.6
	撤去	CA5	9.9

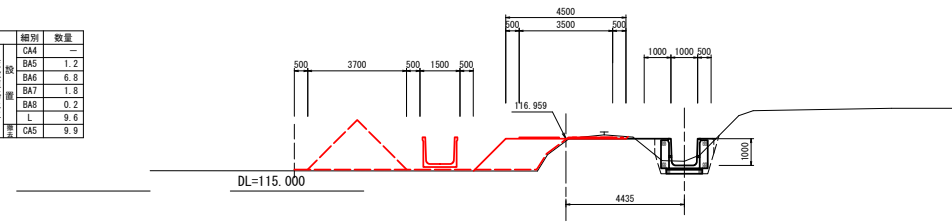


		細別	数量
仮設道路土工	校置	CA4	—
		BA5	—
		BA6	—
		BA7	2.7
		BA8	—
		L	12.8
	除去	CA5	2.7

NO. 55+9. 5

GH=116. 128
FH=115. 936

		細別	数量
仮設道路土工	設置	CA4	—
		BA5	—
		BA6	2.5
		BA7	1.8
		BA8	0.5
		L	9.0
	養生	CA5	4.8

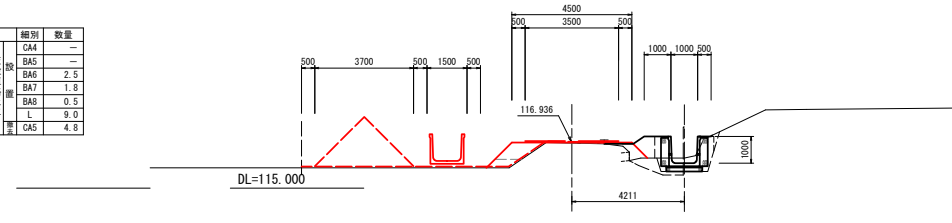

		細別	数量
仮設道路土工	校置	CA4	—
		BA5	—
		BA6	—
		BA7	0.8
		BA8	0.6
		L	11.6
	振入	CA5	1.1

		種別	細別	記
仮設 道路土工	設置	機械掘削	標準	C
		盛土	4.0 ≤ B	B
			2.5 ≤ B < 4.0m	B
			1.0 ≤ B < 2.5m	B
			B < 1.0m	B
	土木シート			
掘削	機械掘削	標準	C	


県営アグリタコピア地区中山間地域総合整備事業
アグリタコピア中山間第20号工事
No. 47+17. 71~No. 56+14. 58

図面の名称	図面番号
仮設計画横断面図 縮尺 (A1) S=1:100 (A3) S=1:200	12-3
事業名	県営アグリタコピア地区中山間地域総合整備事業
地区名	アグリタコピア地区
路線名等	農用路: 野面平
工事名	アグリタコピア中山間第20号工事
青森県三八農林水産事務所	

仮設計画横断面図


NO. 55+14.0

GH=115.542
FH=115.924

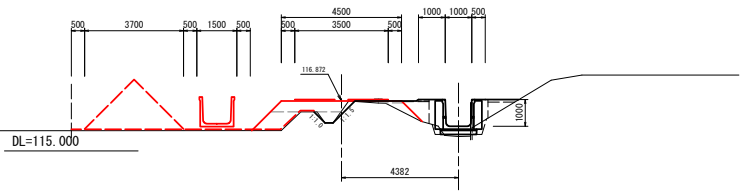


NO. 56

GH=115.630
FH=115.909

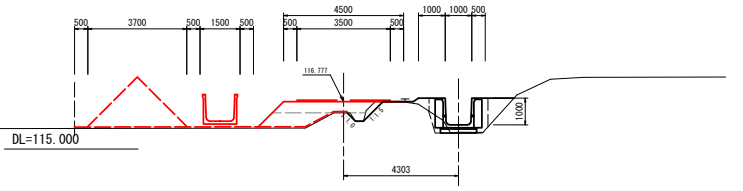


NO. 56+4.0

GH=115.650
FH=115.899

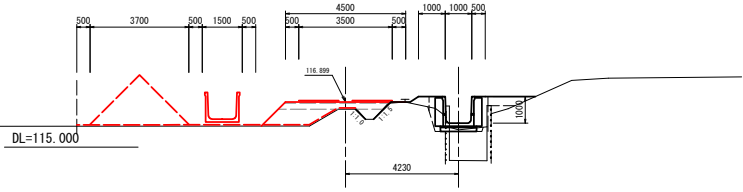


NO. 56+9.3

GH=114.419
FH=115.886

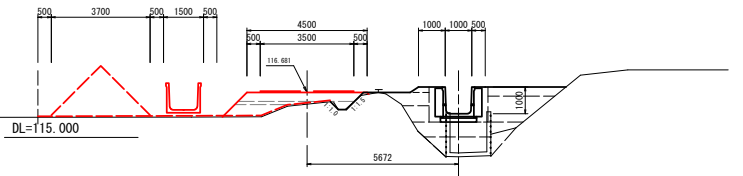


BC. 25 (NO. 56+14.580)

GH=113.873

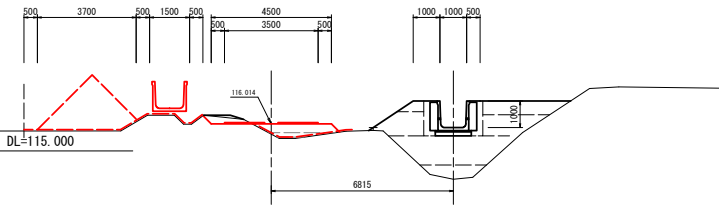


SP. 25 (NO. 56+16.179)

GH=113.856
FH=115.869

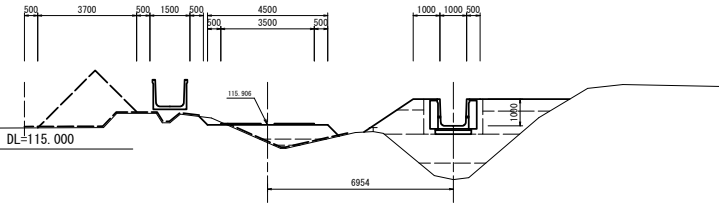

EC. 25 (NO. 56+17.778)

GH=113.859
FH=115.865

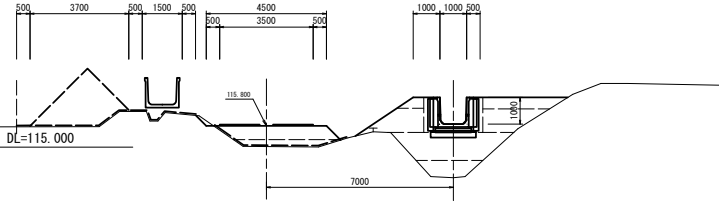

仮設計画横断面図	細別	数量
CA4	—	—
BA5	—	—
BA6	1.1	—
BA7	0.9	—
BA8	0.5	—
L	9.4	—
CAS	2.2	—

仮設計画横断面図	細別	数量
CA4	—	—
BA5	—	—
BA6	1.4	—
BA7	1.2	—
BA8	0.1	—
L	10.4	—
CAS	2.9	—

仮設計画横断面図	細別	数量
CA4	—	—
BA5	0.2	—
BA6	0.9	—
BA7	1.3	—
BA8	0.2	—
L	10.6	—
CAS	2.6	—

仮設計画横断面図	細別	数量
CA4	—	—
BA5	1.5	—
BA6	0.4	—
BA7	0.8	—
BA8	0.2	—
L	11.0	—
CAS	2.8	—

仮設計画横断面図	細別	数量
CA4	0.4	—
BA5	—	—
BA6	0.9	—
BA7	0.3	—
BA8	—	—
L	11.0	—
CAS	1.3	—

仮設計画横断面図	細別	数量
CA4	0.2	—
BA5	—	—
BA6	1.8	—
BA7	0.4	—
BA8	0.1	—
L	11.8	—
CAS	2.3	—


仮設計画横断面図	細別	数量
CA4	0.1	—
BA5	2.1	—
BA6	0.9	—
BA7	—	—
BA8	—	—
L	12.5	—
CAS	3.0	—

種別	細別	記号
機械掘削	標準	CA4
盛土	4.0≦B	BA5
	2.5≦B<4.0m	BA6
	1.0≦B<2.5m	BA7
	B<1.0m	BA8
土木シート		L
機械掘削	標準	CAS


県営アグリタコピア地区中山間地域総合整備事業
アグリタコピア中山間第20号工事
No. 47+17.71~No. 56+14.58

図面の名称	図面番号
仮設計画横断面図	12-4
縮尺 (A1) S=1:100 (A3) S=1:200	
事業名	県営アグリタコピア地区中山間地域総合整備事業
地区名	アグリタコピア地区
路線名等	農用路：野面平
工事名	アグリタコピア中山間第20号工事
青森県三八農林水産事務所	

仮設進入路工図
第3号仮設進入路

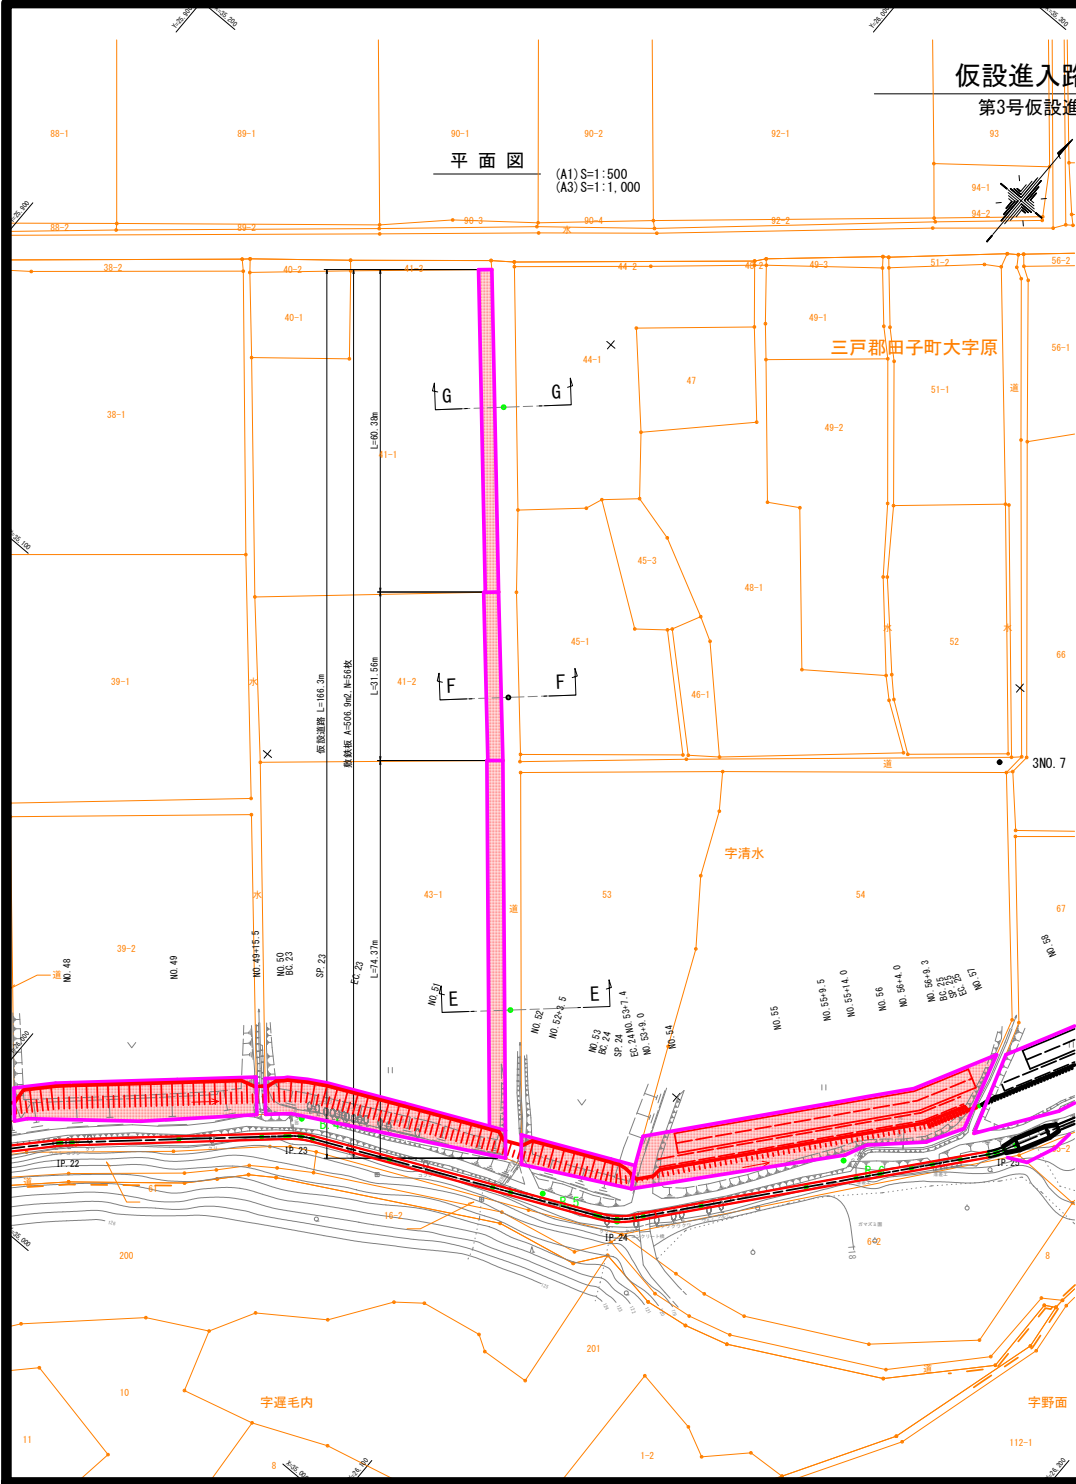

横断図
(A1) S=1:100
(A3) S=1:200

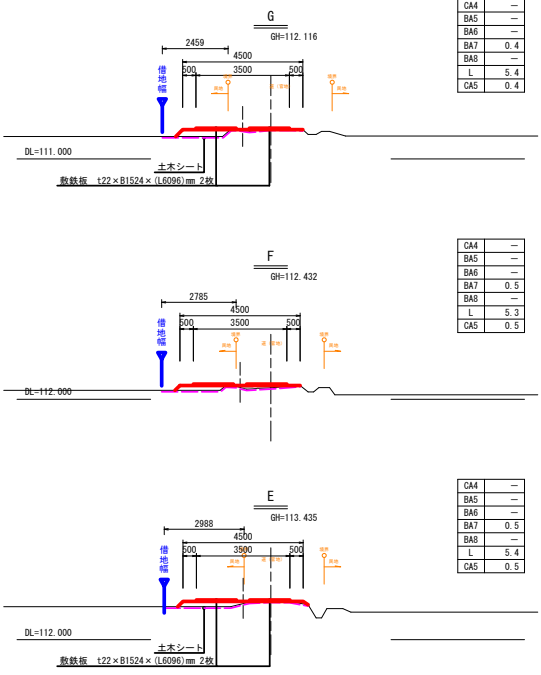

CA4	—
BA5	—
BA6	—
BA7	0.4
BA8	—
L	5.4
CA5	0.4

CA4	—
BA5	—
BA6	—
BA7	0.5
BA8	—
L	5.3
CA5	0.5

CA4	—
BA5	—
BA6	—
BA7	0.5
BA8	—
L	5.4
CA5	0.5

種別	細別	細別
機械掘削	標準	CA4
掘削	4.0≤B	BA5
掘削	2.5≤B<4.0m	BA6
掘削	1.0≤B<2.5m	BA7
掘削	B<1.0m	BA8
掘削	標準	L
掘削	標準	CA5

県営アグリタコピア地区中山間地域総合整備事業
アグリタコピア中山間第20号工事
No. 47-17.71~No. 56+14.53

図面の名称	図面番号
仮設進入路工事 第3号仮設進入路 縮尺図示	13
事業名	県営アグリタコピア地区中山間地域総合整備事業
地区名	アグリタコピア地区
路線名等	農用路：野面平
工事名	アグリタコピア中山間第20号工事
青森県三八農林水産事務所	