

尻屋地区漁村再生交付金事業
計画平面図（尻屋漁港）

漁港番号

1220540
(S41.1.29指定)

種別

第2種

所管

本土

事業主体


青森県

管理者

青森県

施行場所


青森県下北郡東通村大字尻屋

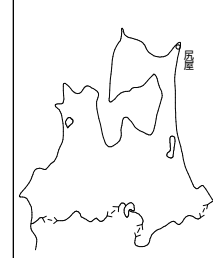

漁港区域図



風向風速図

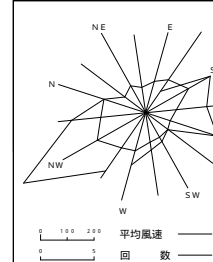

潮 位 図

H . H . W . L	+ 2 . 5 7 4
H . W . L	+ 1 . 3 8 9
M . S . L	+ 0 . 7 8 9
T . P	+ 0 . 7 5 4
L . W . L	+ 0 . 0 2 7
D . L	± 0 . 0 0 0

(R30)

凡例


-  本工事施工箇所
 未施工箇所

昭和 49 年 月 測量

平成 20 年 3 月修正

平面図

S=1:500(A3版)

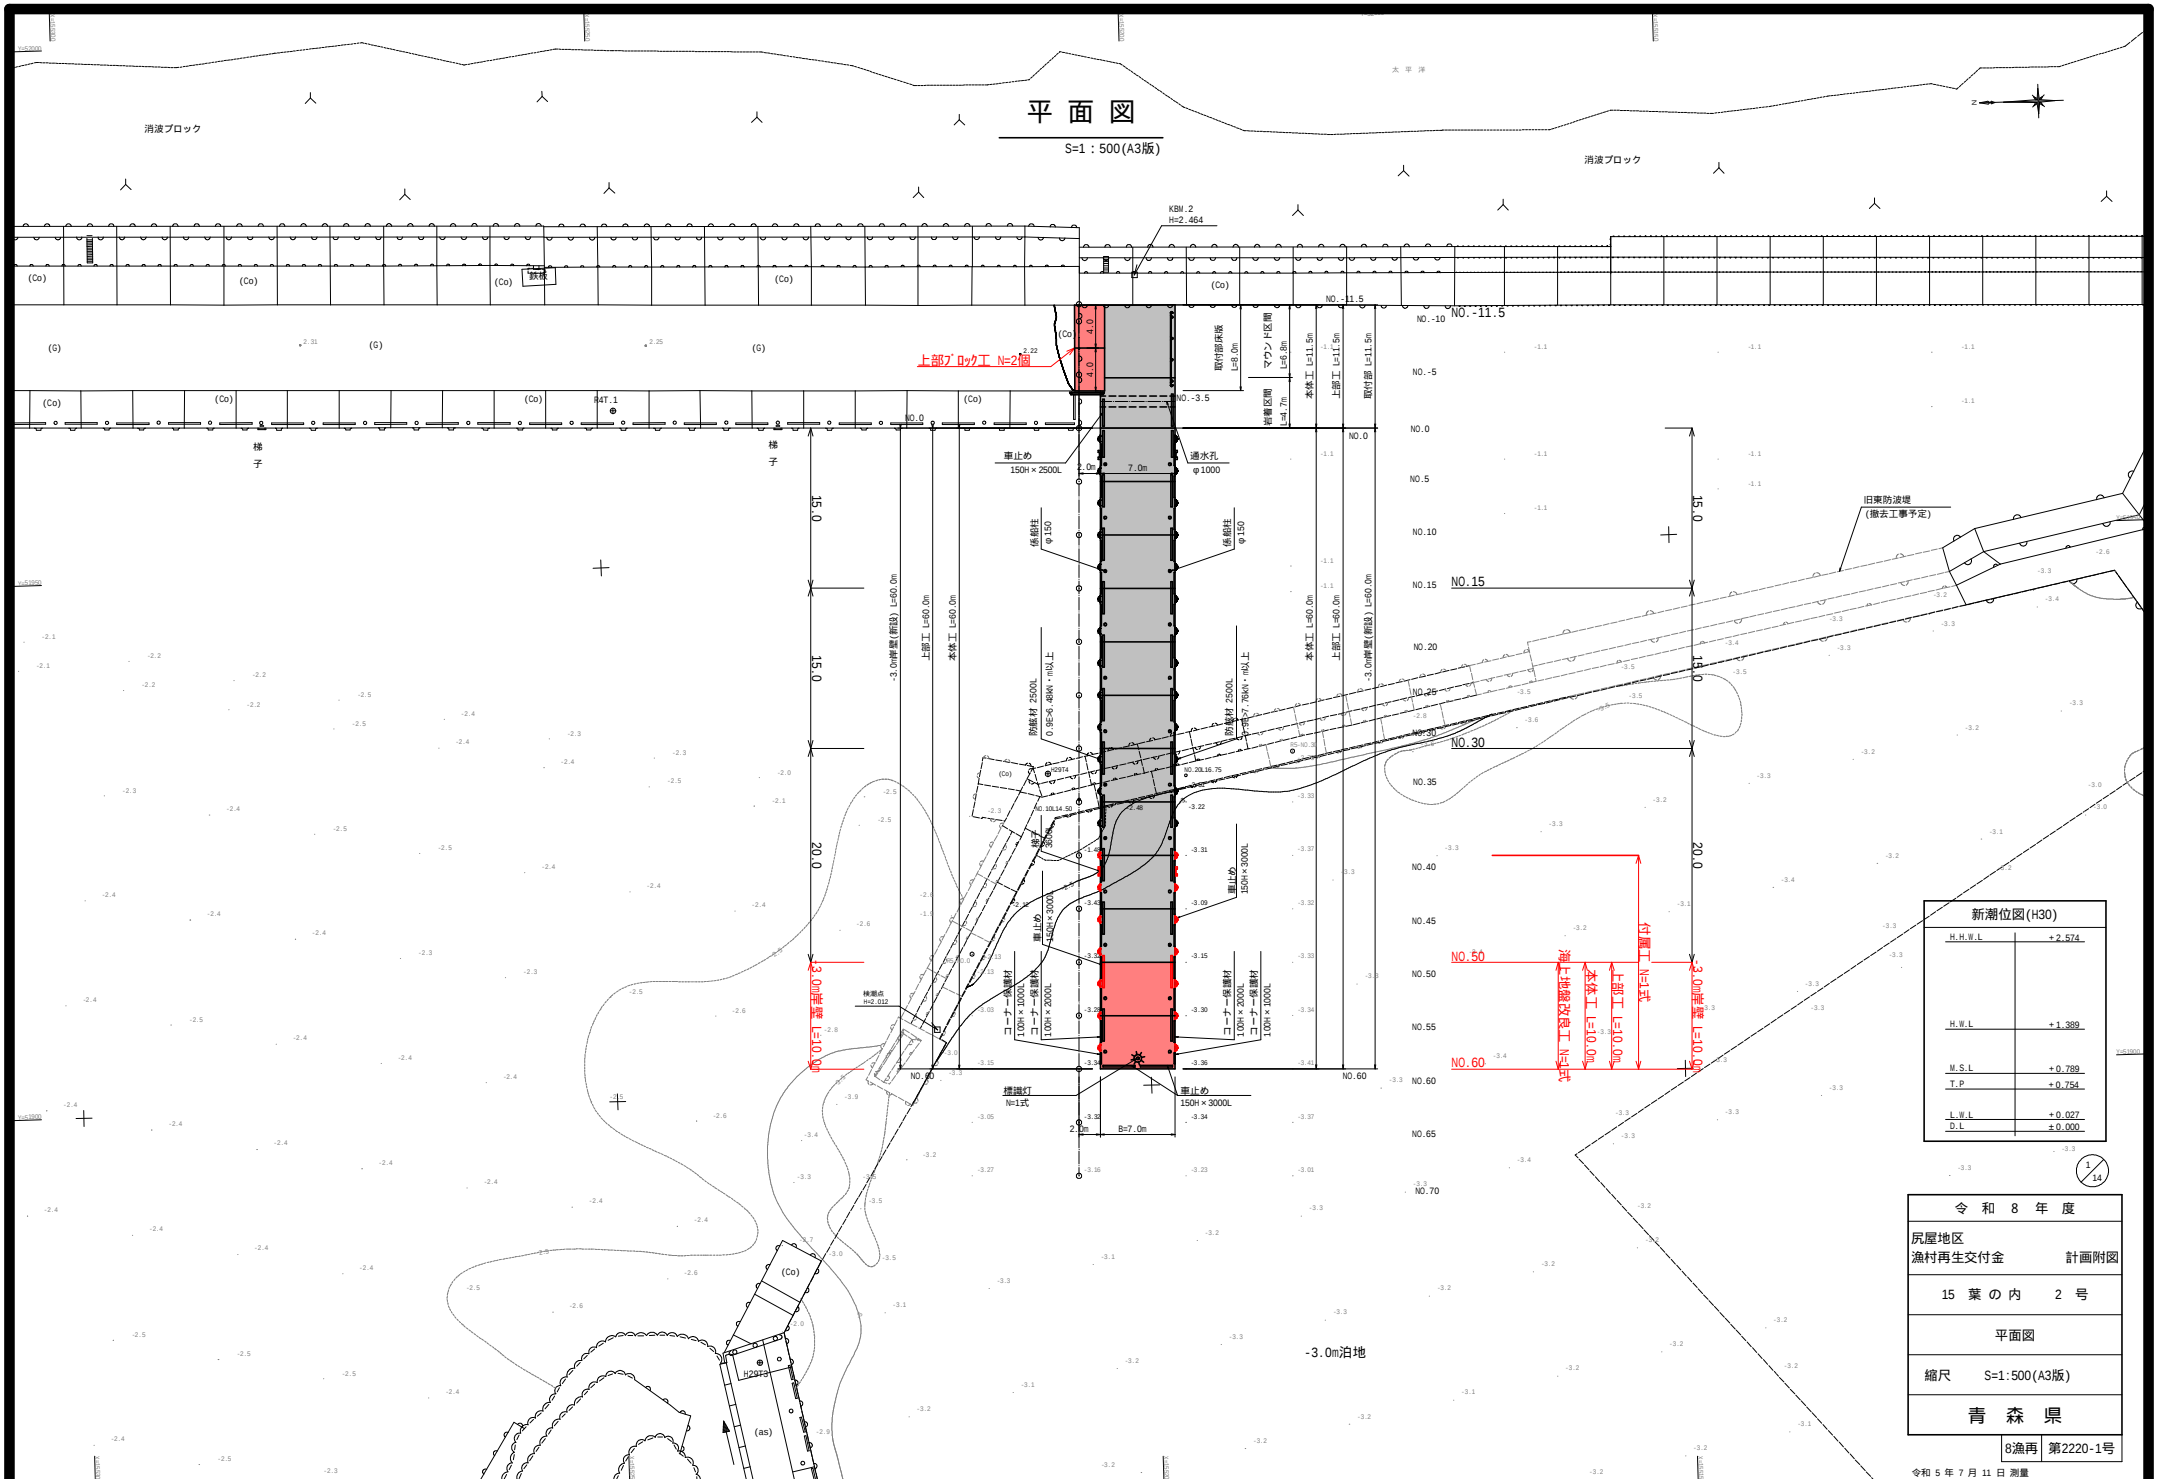


新築水位(H30)	
H.H.W.L.	+2.574
H.W.L.	+1.389
M.S.L.	+0.789
T.P.	+0.754
L.W.L.	+0.027
D.L.	+0.000

令和8年度	
尾屋地区 漁村再生交付金	計画附図
15 葉 の 内 2 号	
平面図	
縮尺 S=1:500(A3版)	
青 森 県	
8漁再 第2220-1号	


令和5年7月11日測量

V=1 : 200(A3版), H=1:400(A3版)

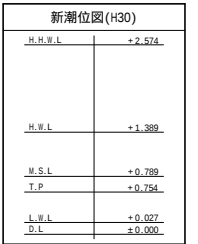

港内側縦断面図

V=1:200(A3版), H=1:400(A3版)

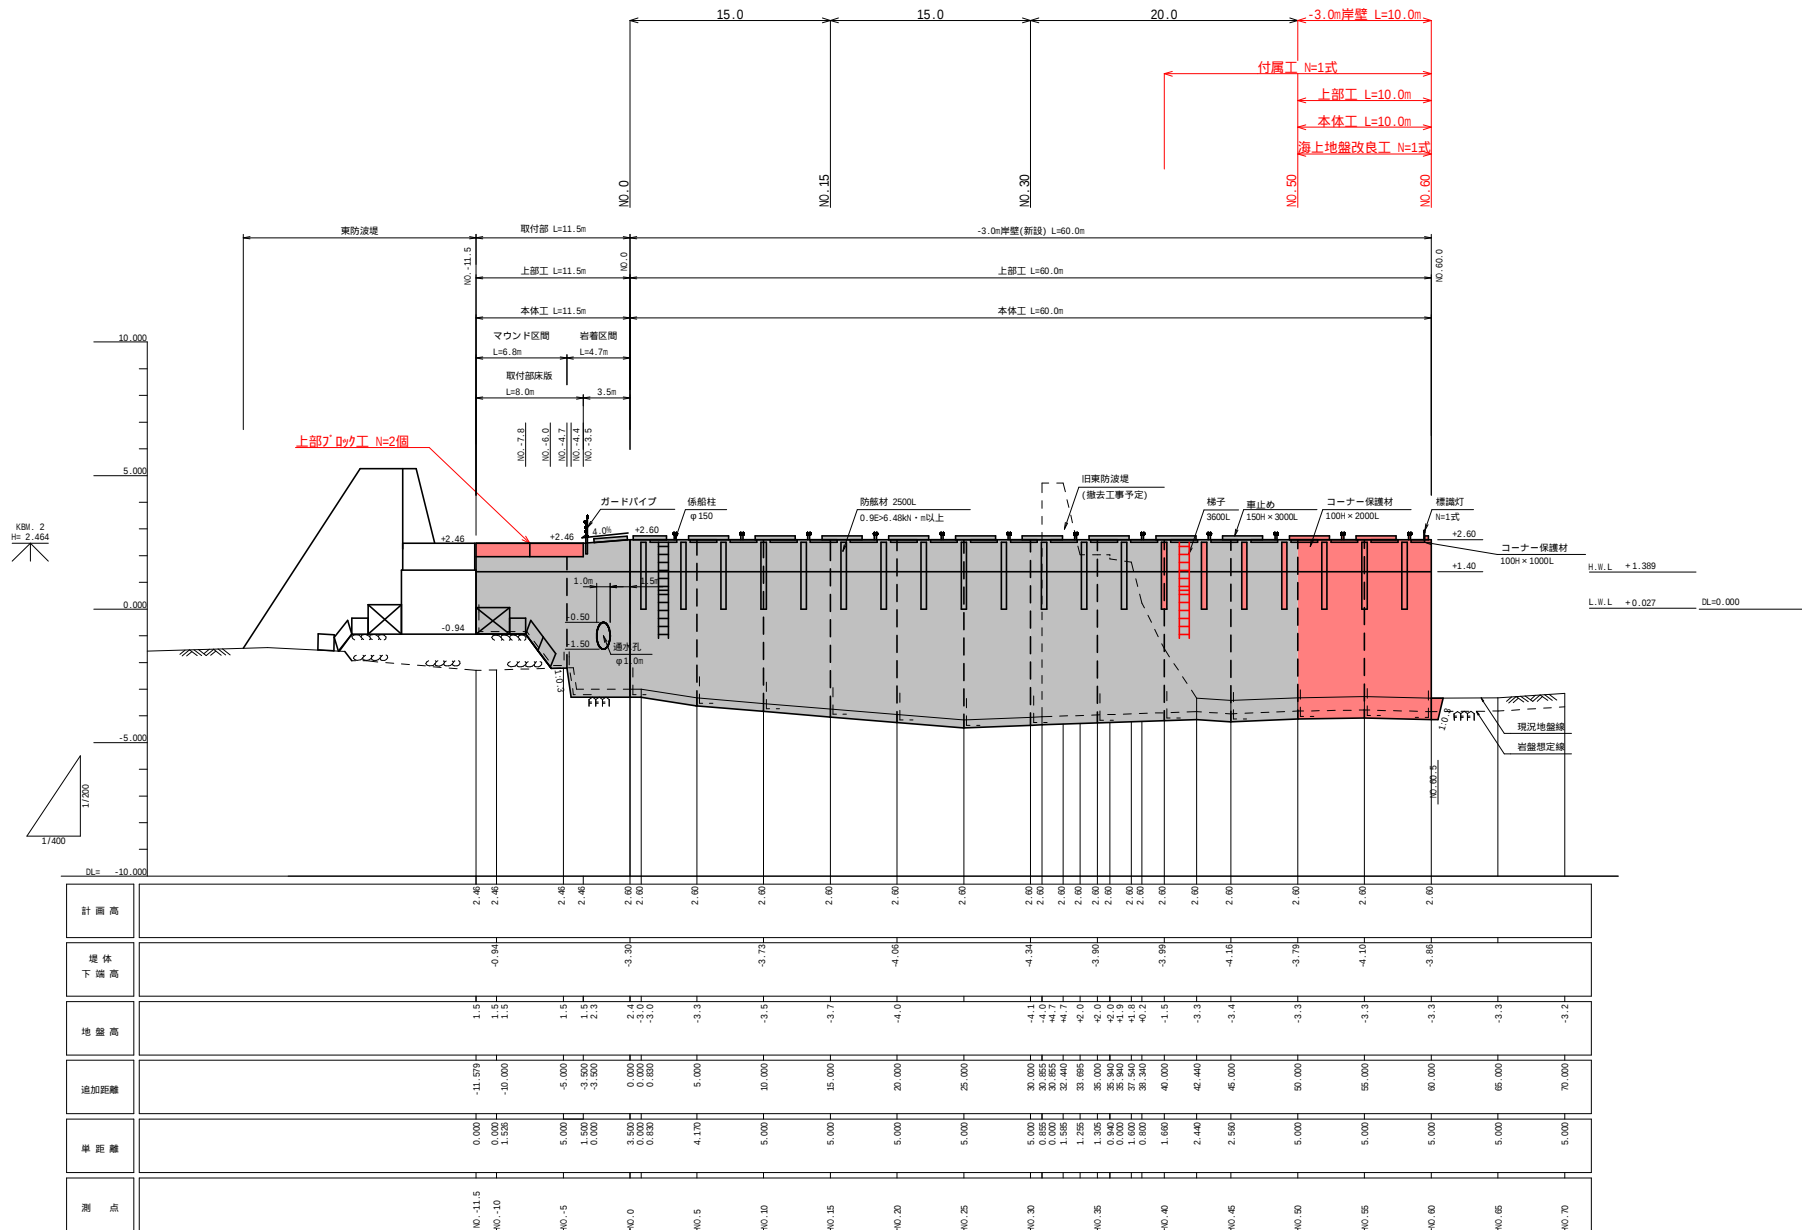

新潮位図(H30)	
H.H.W.L	+2.574
H.W.L	+1.389
M.S.L	+0.789
T.P	+0.754
L.W.L	+0.027
D.L	±0.000

3/14


令和8年度	
房屋地区 漁村再生交付金	計画附図
15 葉の内 4 号	
港内側縦断面図	
縮尺	V=1:200(A3版) H=1:400(A3版)
青森県	
8漁再 第2220-1号	

標準断面図(2)

S=1:100(A3版)


取付部(マウンド区間)

コンクリート単塊式

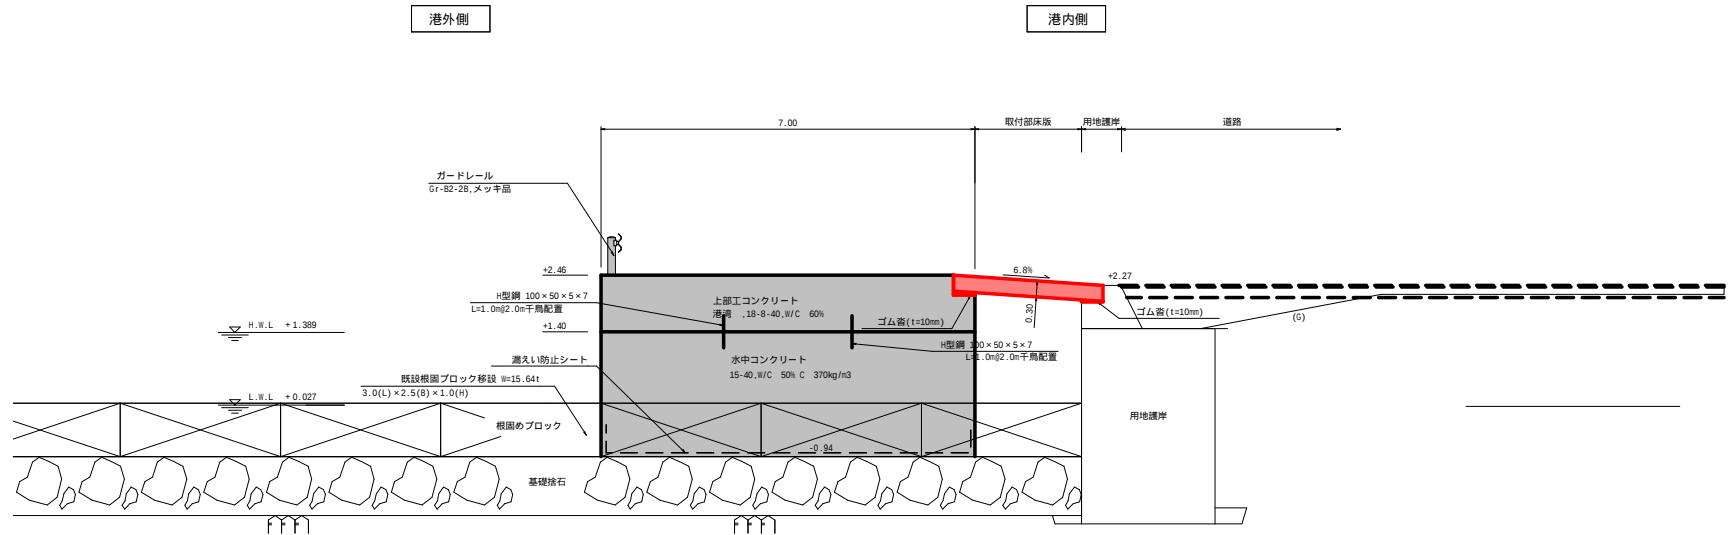

取付部(岩着区間)

コンクリート単塊式

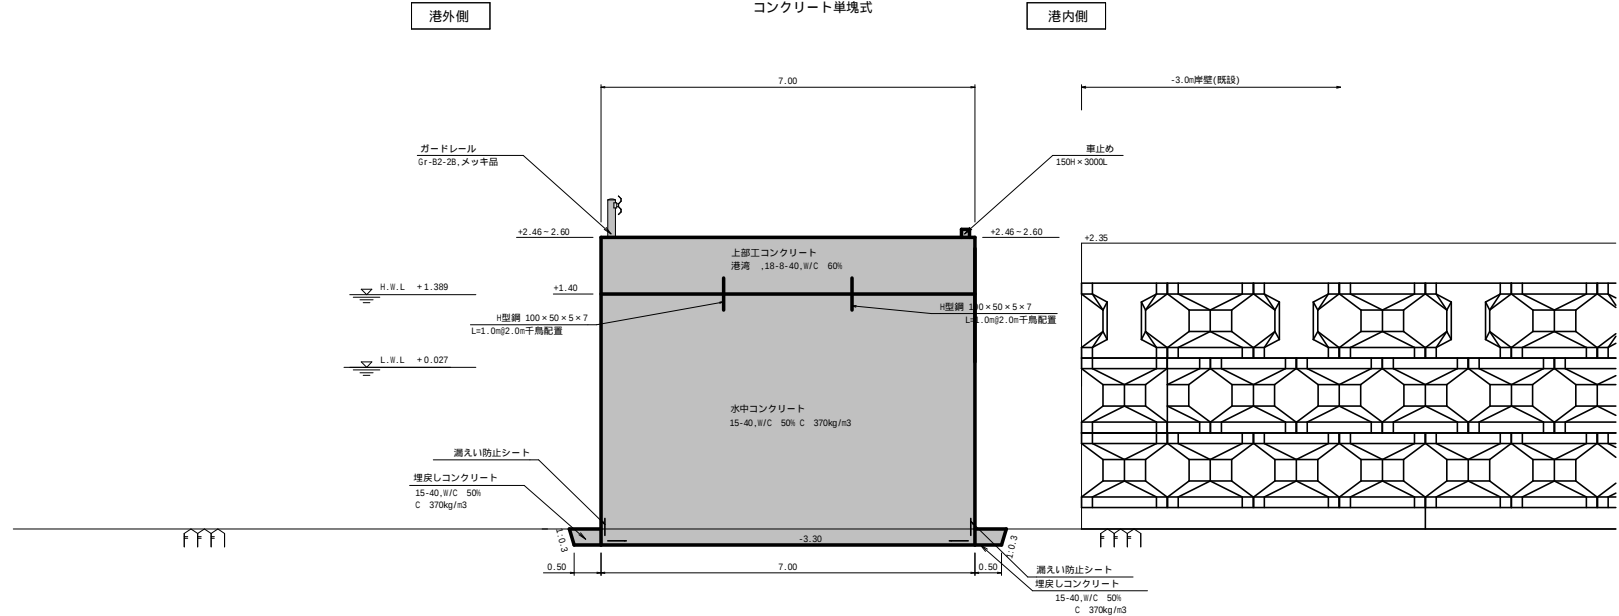

令和8年度	
尻屋地区 漁村再生交付金	計画附图
15 葉 の 内	6 号
標準断面図(2)	
縮尺	S=1:100(A3版)
青 森 県	
8漁再	第2220-1号


横断図(1)

S=1:200(A3版)

数量表

海上地盤改良工	礎土盤床掘	m2	2.4
本体工	水中コンクリート	m2	32.90
	水中コンクリート型枠(港内)	m	4.7
	水中コンクリート型枠(港外)	m	4.7
上部工	埋戻しコンクリート	m2	0.33
	コンクリート	m2	8.40
	コンクリート型枠(港内)	m	1.2
	コンクリート型枠(港外)	m	1.2


H.H.W.L	+2.574	
H.W.L	+1.389	
T.P	+0.754	W.S.L +0.789
L.W.L	+0.027	DL=0.000

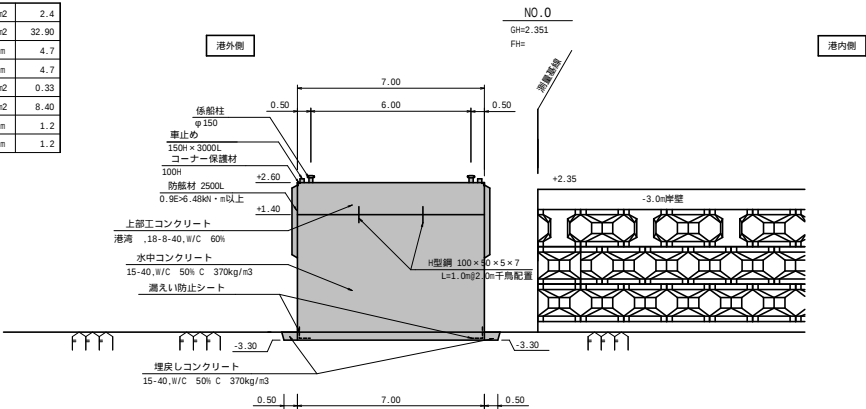

数量表

海上地盤改良工	礎土盤床掘	m2	-	NO.-10	NO.-6.0
本体工	水中コンクリート	m2	16.80	24.50	
	水中コンクリート型枠(港内)	m	2.40	3.50	
	水中コンクリート型枠(港外)	m	2.40	3.50	
上部工	埋戻しコンクリート	m2	-	-	
	コンクリート	m2	7.27	7.27	
	コンクリート型枠(港内)	m	1.06	1.06	
	コンクリート型枠(港外)	m	1.06	1.06	


H.H.W.L	+2.574	
H.W.L	+1.389	
T.P	+0.754	W.S.L +0.789
L.W.L	+0.027	DL=0.000

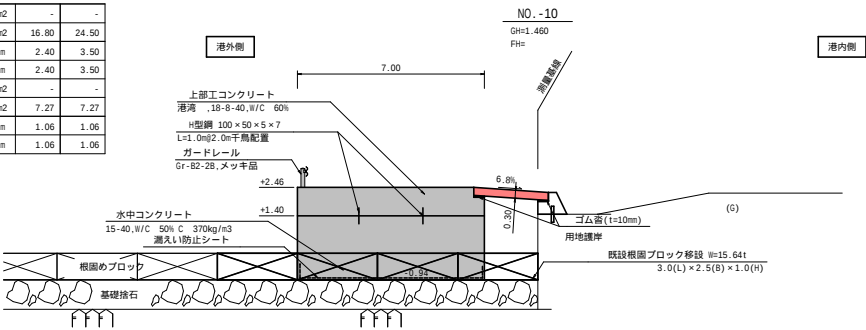

数量表

海上地盤改良工	礎土盤床掘	m2	-
本体工	水中コンクリート	m2	16.80
	水中コンクリート型枠(港内)	m	2.40
	水中コンクリート型枠(港外)	m	2.40
上部工	埋戻しコンクリート	m2	-
	コンクリート	m2	7.27
	コンクリート型枠(港内)	m	1.06
	コンクリート型枠(港外)	m	1.06

H.H.W.L	+2.574	
H.W.L	+1.389	
T.P	+0.754	W.S.L +0.789
L.W.L	+0.027	DL=0.000

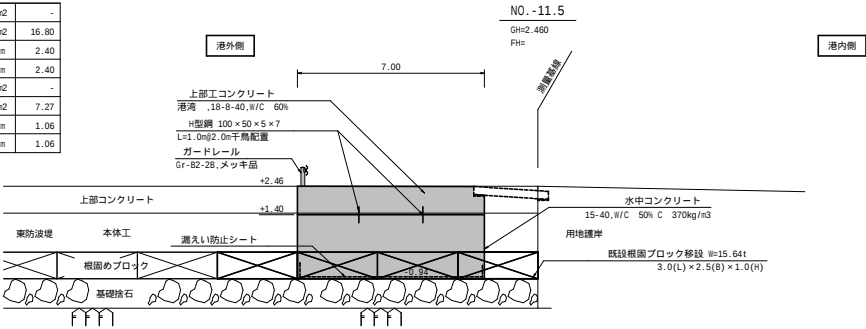

新潮位図(H30)	
H.H.W.L	+2.574
H.W.L	+1.389
W.S.L	+0.789
T.P	+0.754
L.W.L	+0.027
S.L	±0.000

令和8年度	
尾屋地区 漁村再生交付金	計画附図
16 葉 の 内 7 号	
横断図(1)	
縮尺 S=1:200(A3版)	
青 森 県	

横断図(4)


S=1:200(A3版)

数量表

海上地盤改良工	硬土盤床掘	n2	6.6
本体工	水中コンクリート	n2	38.86
	水中コンクリート型枠(港内)	m	5.5
	水中コンクリート型枠(港外)	m	5.6
	埋戻しコンクリート	n2	0.33
上部工	コンクリート	n2	8.40
	コンクリート型枠(港内)	m	1.2
	コンクリート型枠(港外)	m	1.2

H.H.W.L	+2.574	
H.W.L	+1.389	
T.P	+0.754	M.S.L +0.789
L.W.L	+0.027	DL=0.000

No.60
2.43

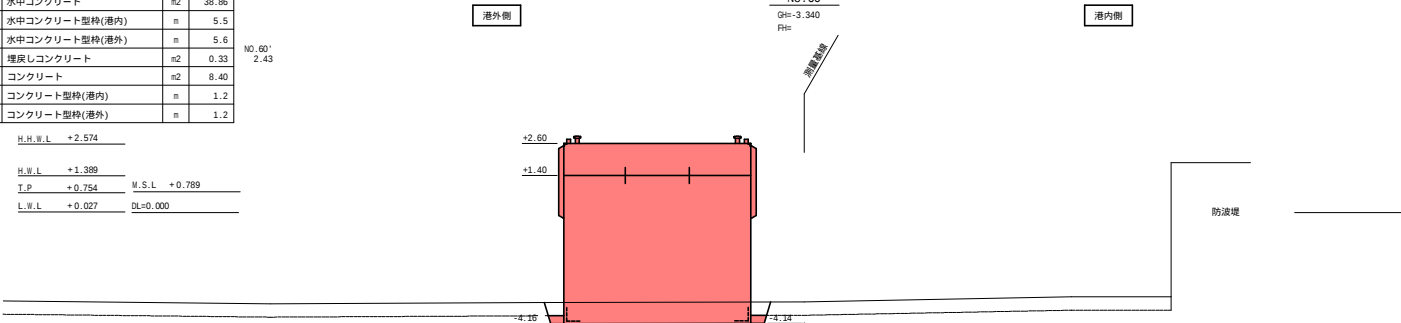


数量表

海上地盤改良工	硬土盤床掘	n2	6.6
本体工	水中コンクリート	n2	38.44
	水中コンクリート型枠(港内)	m	5.5
	水中コンクリート型枠(港外)	m	5.5
	埋戻しコンクリート	n2	0.33
上部工	コンクリート	n2	8.40
	コンクリート型枠(港内)	m	1.2
	コンクリート型枠(港外)	m	1.2

H.H.W.L	+2.574	
H.W.L	+1.389	
T.P	+0.754	M.S.L +0.789
L.W.L	+0.027	DL=0.000

No.55
Gh=-3.280
Fh=

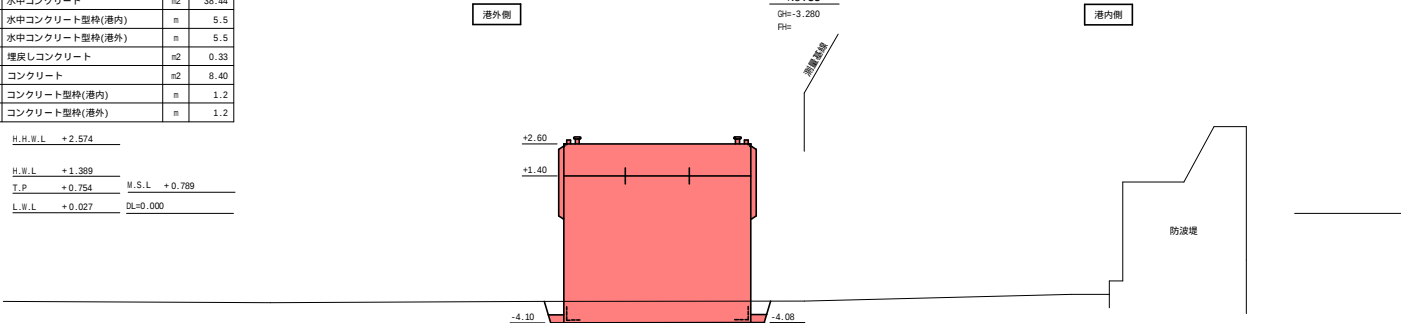


数量表

海上地盤改良工	硬土盤床掘	n2	6.6
本体工	水中コンクリート	n2	37.99
	水中コンクリート型枠(港内)	m	5.5
	水中コンクリート型枠(港外)	m	5.4
	埋戻しコンクリート	n2	0.33
上部工	コンクリート	n2	8.40
	コンクリート型枠(港内)	m	1.2
	コンクリート型枠(港外)	m	1.2

H.H.W.L	+2.574	
H.W.L	+1.389	
T.P	+0.754	M.S.L +0.789
L.W.L	+0.027	DL=0.000

No.50
Gh=-3.320
Fh=

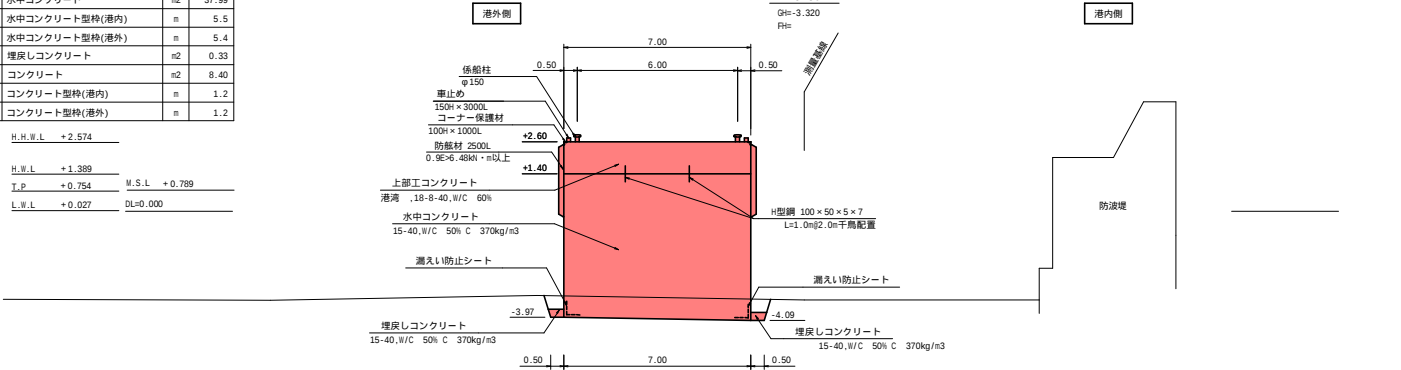


新潮位図(H30)	
H.H.W.L	+2.574
H.W.L	+1.389
M.S.L	+0.789
T.P	+0.754
L.W.L	+0.027
D.L	±0.000

9/14

令和8年度	
尻屋地区 漁村再生交付金	計画附図
15 葉 の 内 8 号	
横断図(4)	
縮尺 S=1:200(A3版)	
青 森 県	
8漁再 第2220-1号	

付属工配置図

S=1:500(A3版)

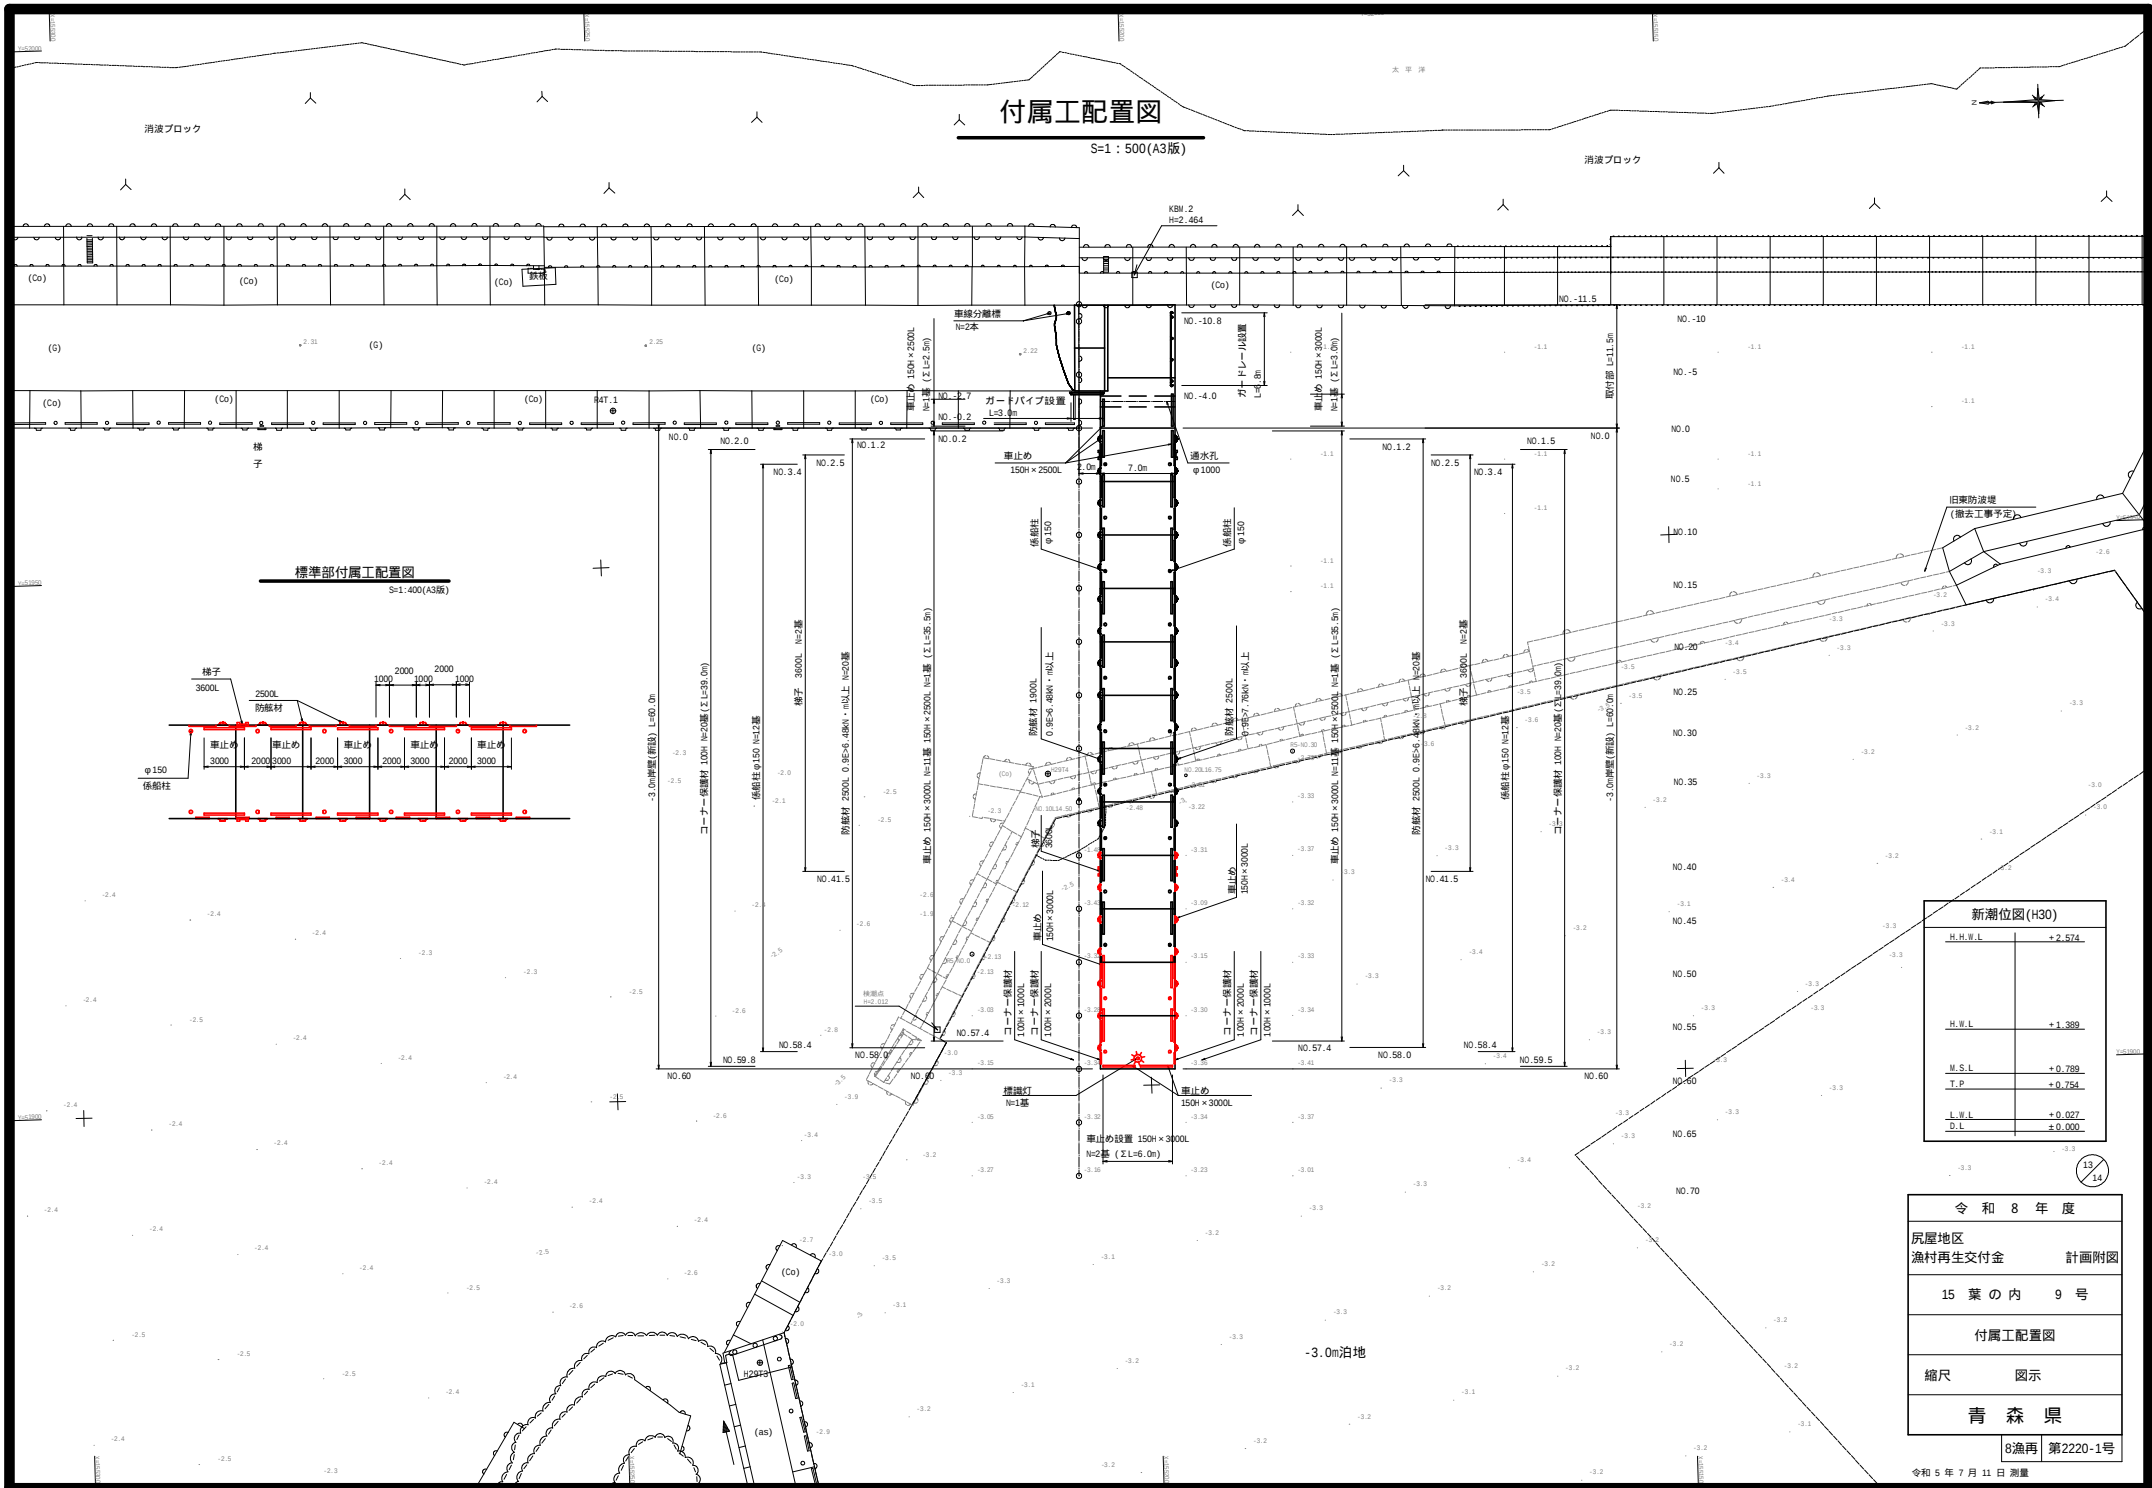

標準部付属工配置図

S=1:400(A3版)

新潮位図(H30)

H.H.W.L.	+2.574
H.W.L.	+1.389
M.S.L.	+0.789
T.P.	+0.754
L.W.L.	+0.027
D.L.	±0.000

令和8年度

尾屋地区
漁村再生交付金 計画附図

15 葉 の 内 9 号

付属工配置図

縮尺 図示


青 森 県

8漁再 第2220-1号

令和5年7月11日測量

S=1 : 200(A3版)

S=1 : 200(A3版)

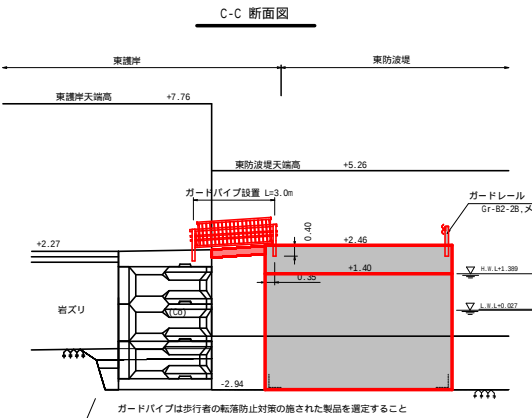


令和 8 年度	
房屋地区 漁村再生交付金	
15 葉 の 内	10 号
取付部計画図	
縮尺	S=1:200 (A3版)
青 森 県	
8漁再	第2220-1号

上部ブロック(床版)取付構造図


平面図

S=1:100(A3版)

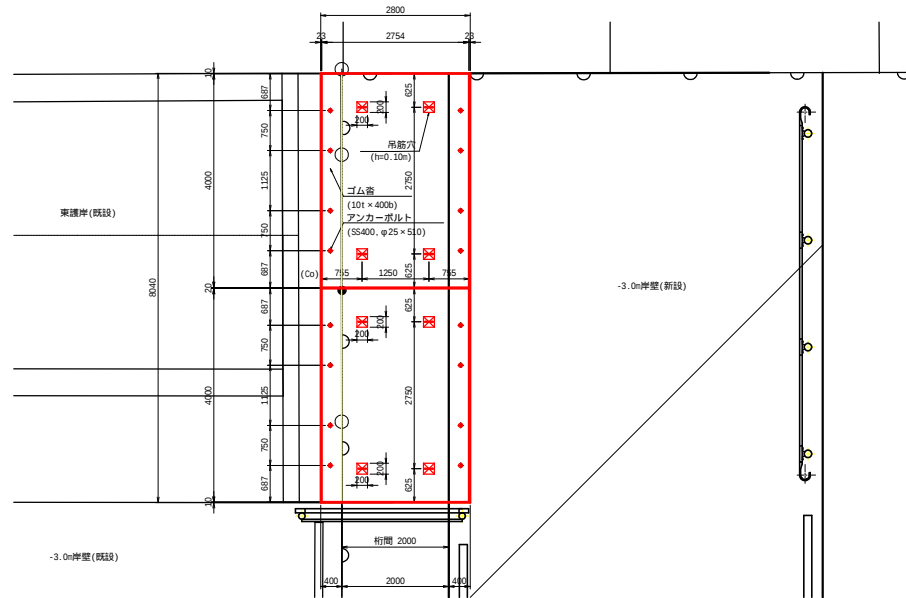


側面図

(A-A) S=1:100(A3版)

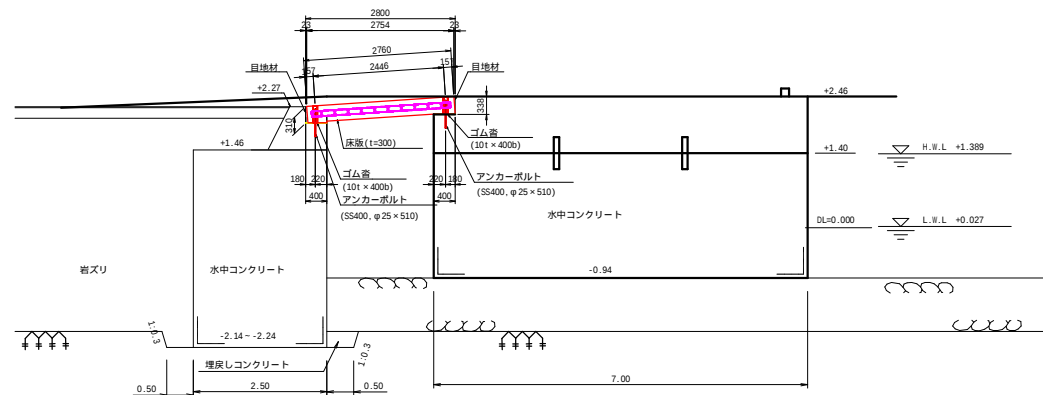


港内側支承部詳細

S=1:30(A3版)

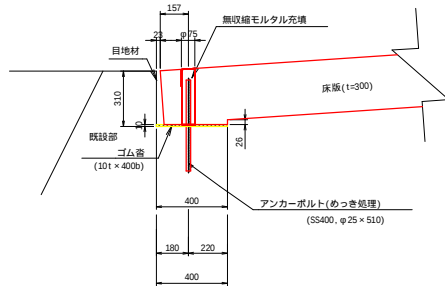

港外側支承部詳細

S=1:30(A3版)


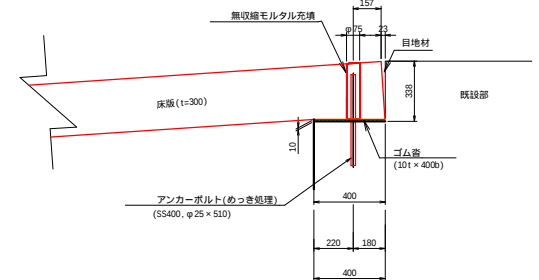


注)吊筋穴は床版設置後モルタル等で閉詰めること。



令和8年度	
尻屋地区 漁村再生交付金	計画附图
15 葉 の 内 11 号	
床版取付構造図	
縮尺	図示
青 森 県	

上部ブロック(床版)形状図・配筋図


RC床版形状図

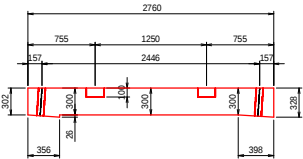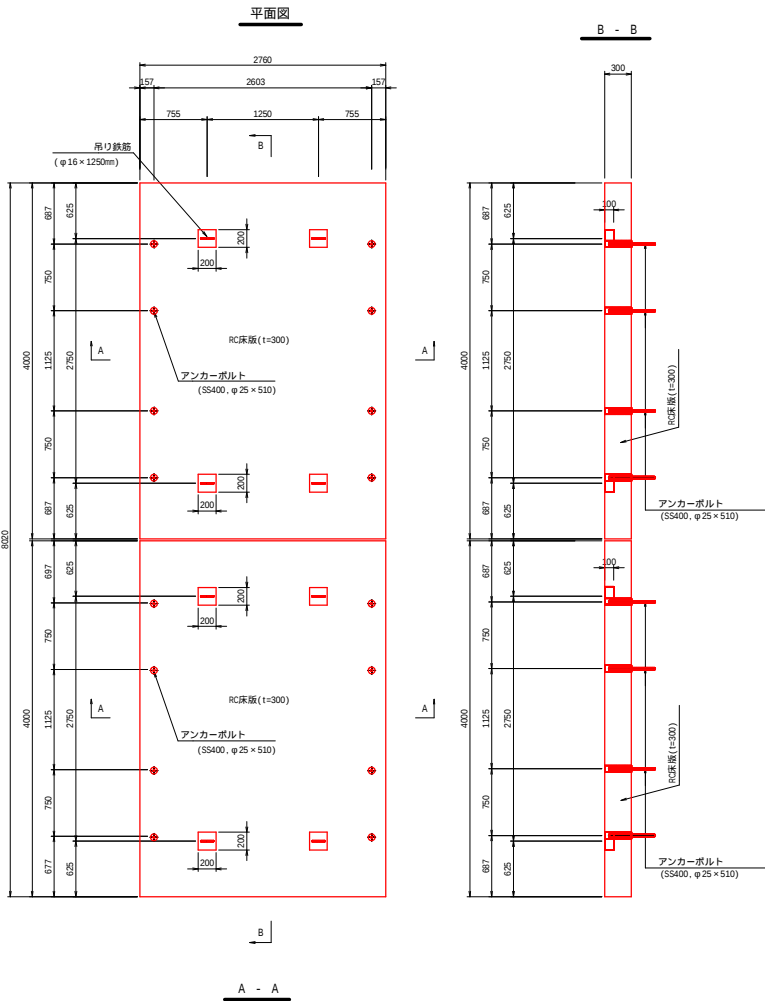


RC床版配筋図

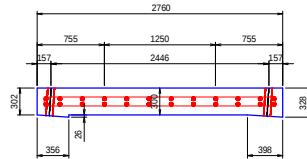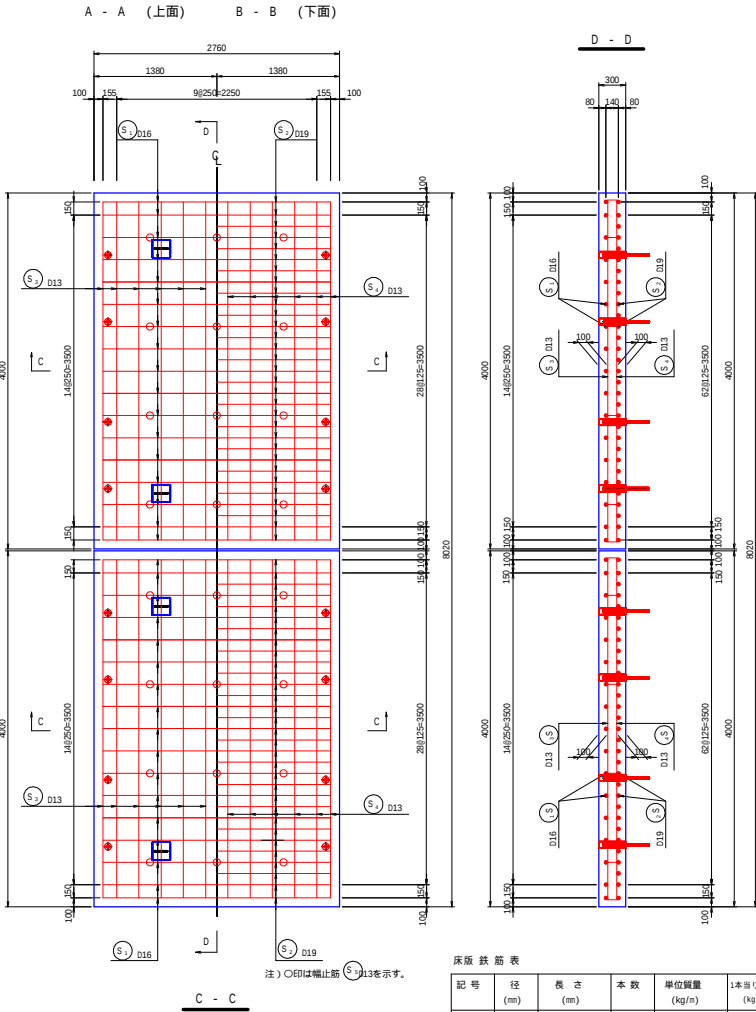

吊筋詳細図

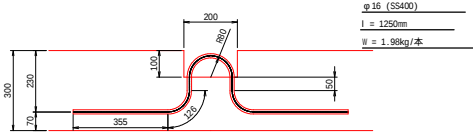

注1) 吊筋は下側鉄筋に結束させること。
注2) 吊筋埋込長の算定は4倍強度で計算した場合を示す。

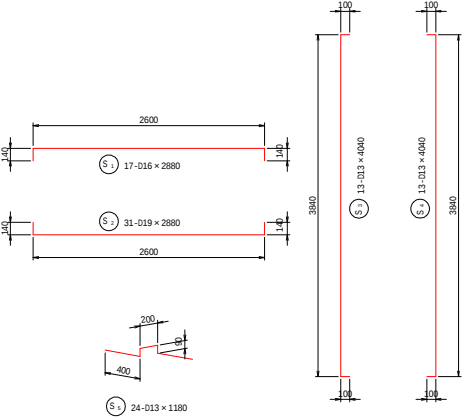

床版鉄筋表

(1個当たり)

記号	径 (mm)	長さ (mm)	本数	単位質量 (kg/m)	1本当り質量 (kg/本)	質量 (kg)	摘要
S1	16	2880	17	1.56	4.493	76.38	⌈
S2	19	2880	31	2.25	6.480	200.88	⌈
S3	13	4040	12	0.995	4.020	48.24	⌈
S4	13	4040	12	0.995	4.020	48.24	⌈
S5	13	1180	12	0.995	1.174	14.09	⌈
質量							
D13							110.57 kg (SD345)
D16							76.38 kg (")
D19							200.88 kg (")
合計							387.83 kg (")
吊り鉄筋 (φ16×1250) N=4本 W=1.58kg/m							7.92 kg (SS400)
アンカーボルト (φ25×510) N=8本 W=3.85kg/m							15.71 kg (SS400)

令和8年度

房屋地区

漁村再生交付金

計画附図

15 葉の内 12 号

床版形状図・配筋図


縮尺 図示

青森県

8漁再 第2220-1号

-3.0m泊地 平面図

S=1:500 (A3版)

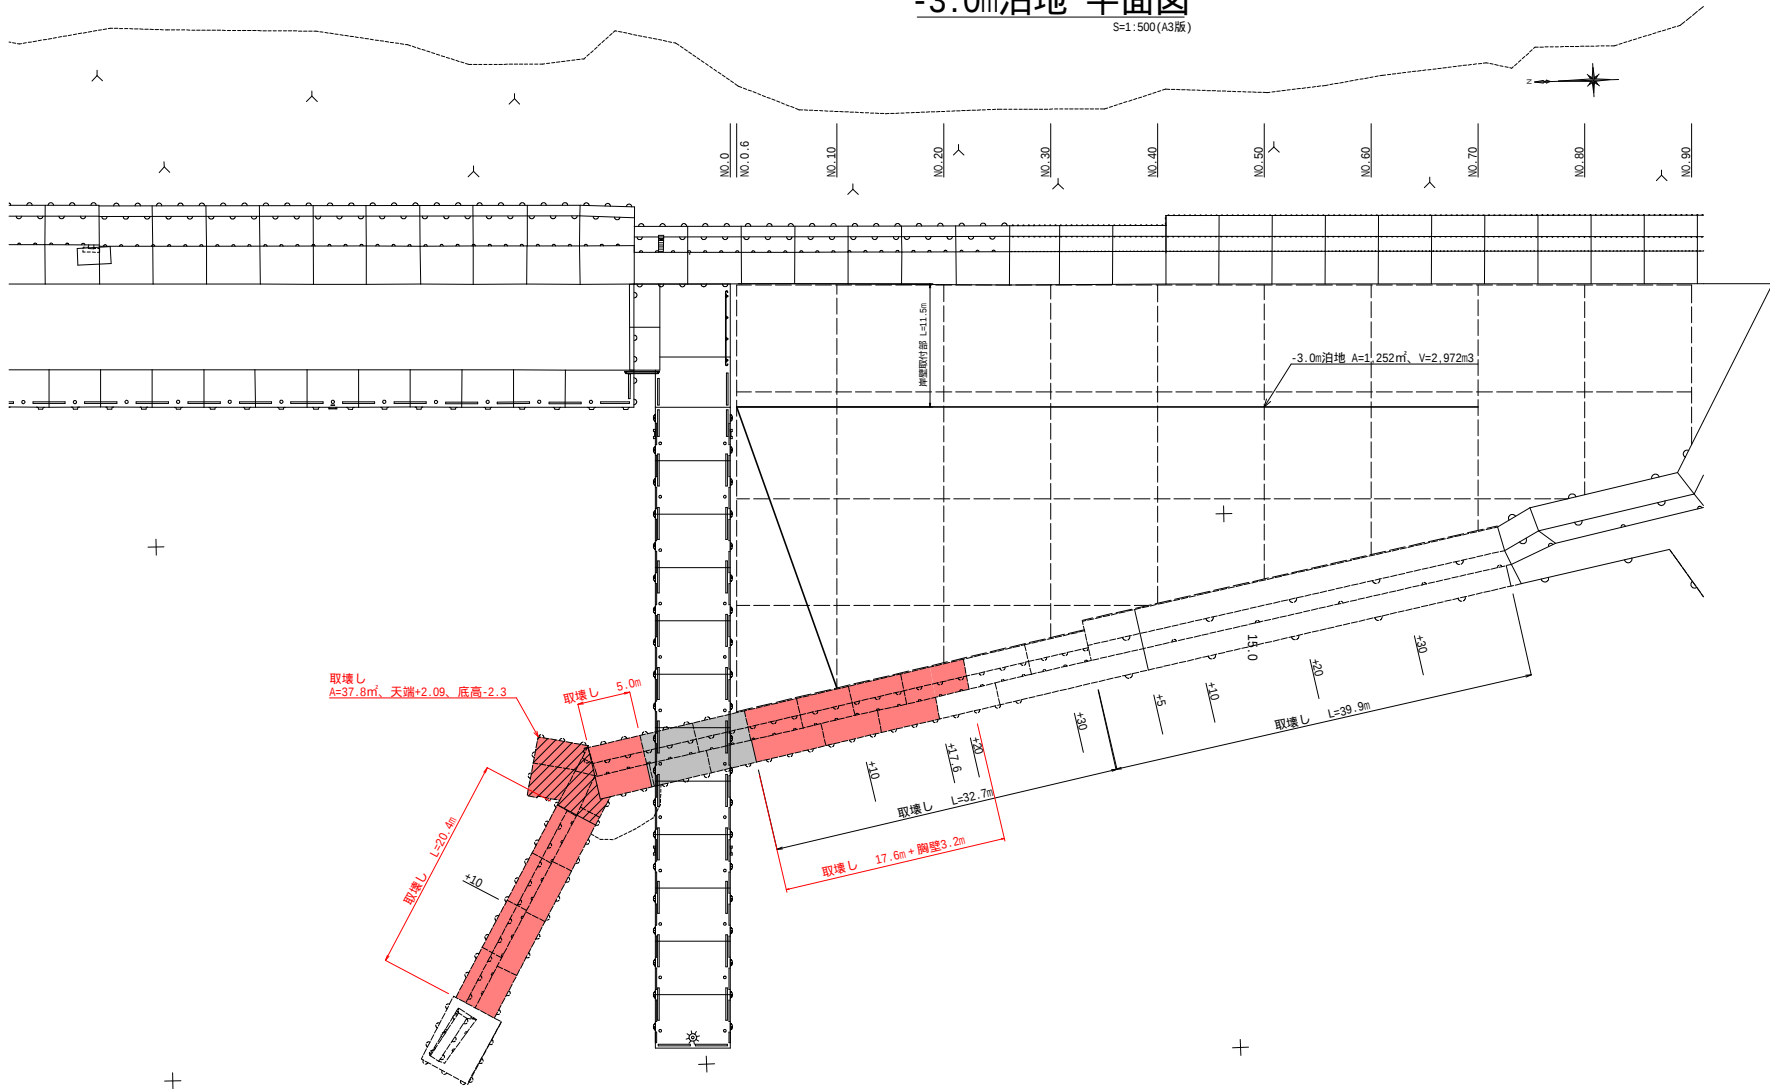


令和8年度	
尻屋地区 漁村再生交付金	計画附図
15 葉 の 内 13 号	
-3.0m泊地 平面図	
縮尺	S=1:500 (A3版)
青 森 県	
8漁再 第2220-1号	

取壊し横断図(1)

S=1:200(A3版)


	単位	数	量
取壊し	m ²		20.2

取壊し +20.4

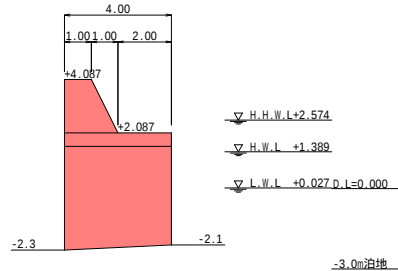


	単位	数	量
取壊し	m ²		19.2

取壊し +10

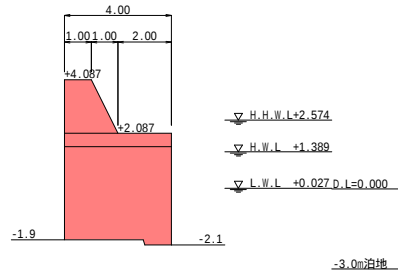


	単位	数	量
取壊し	m ²		33.4

取壊し +5.0

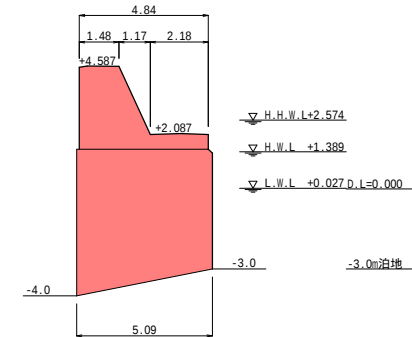


	単位	数	量
取壊し	m ²		22.8

取壊し +0

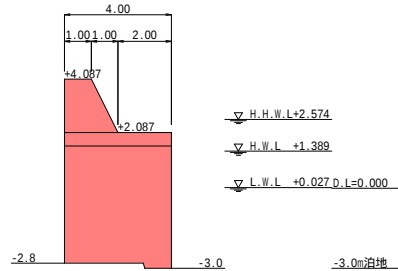

	単位	数	量
取壊し	m ²		27.2

取壊し +0

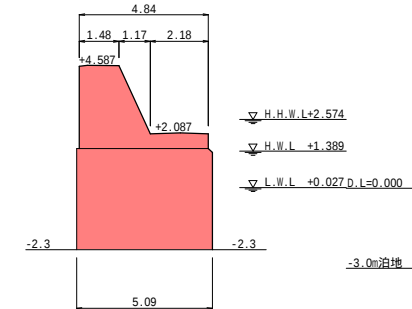


令和 8 年 度	
尻屋地区 漁村再生交付金	計画附图
15 葉 の 内 14 号	
取壊し 横断図(1)	
縮尺 S=1:200(A3版)	
青 森 県	
8漁再	第2220-1号

取壊し横断図(2)

S=1:200(A3版)


	単位	数	量
取壊し(全体)	m ²	22.0	
取壊し(胸壁)	m ²	5.3	

取壊し +20

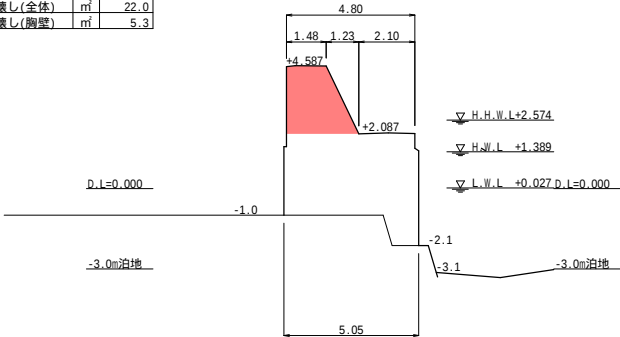


	単位	数	量
取壊し	m ²	22.1	

取壊し +10

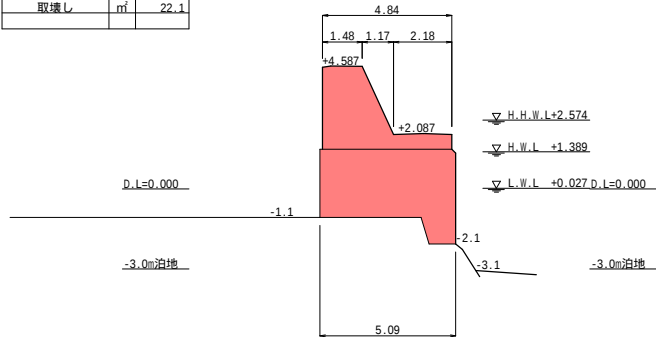


	単位	数	量
取壊し	m ²	24.3	

取壊し +32.7

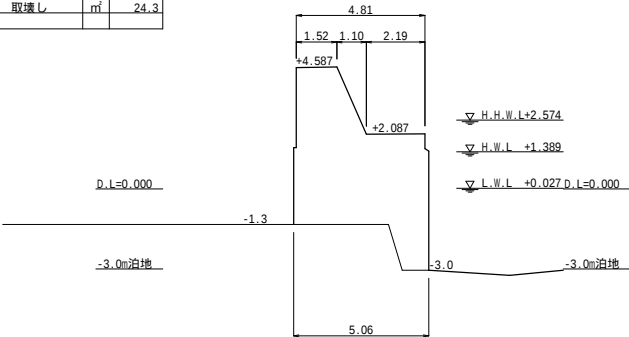


	単位	数	量
取壊し	m ²	33.4	

取壊し +0

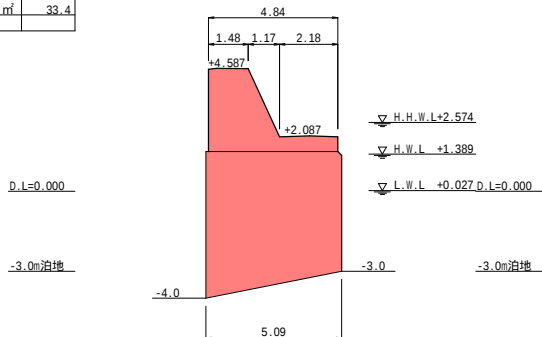

	単位	数	量
取壊し	m ²	24.3	

取壊し +30

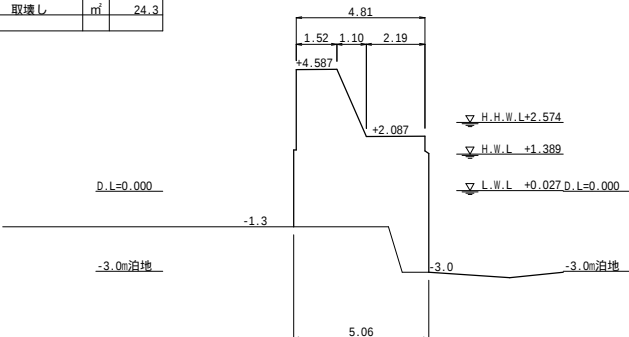

令和 8 年 度	
尻屋地区 漁村再生交付金	計画附图
15 葉 の 内 15 号	
取壊し 横断図(2)	
縮尺 S=1:200(A3版)	
青 森 県	
8漁再	第2220-1号