

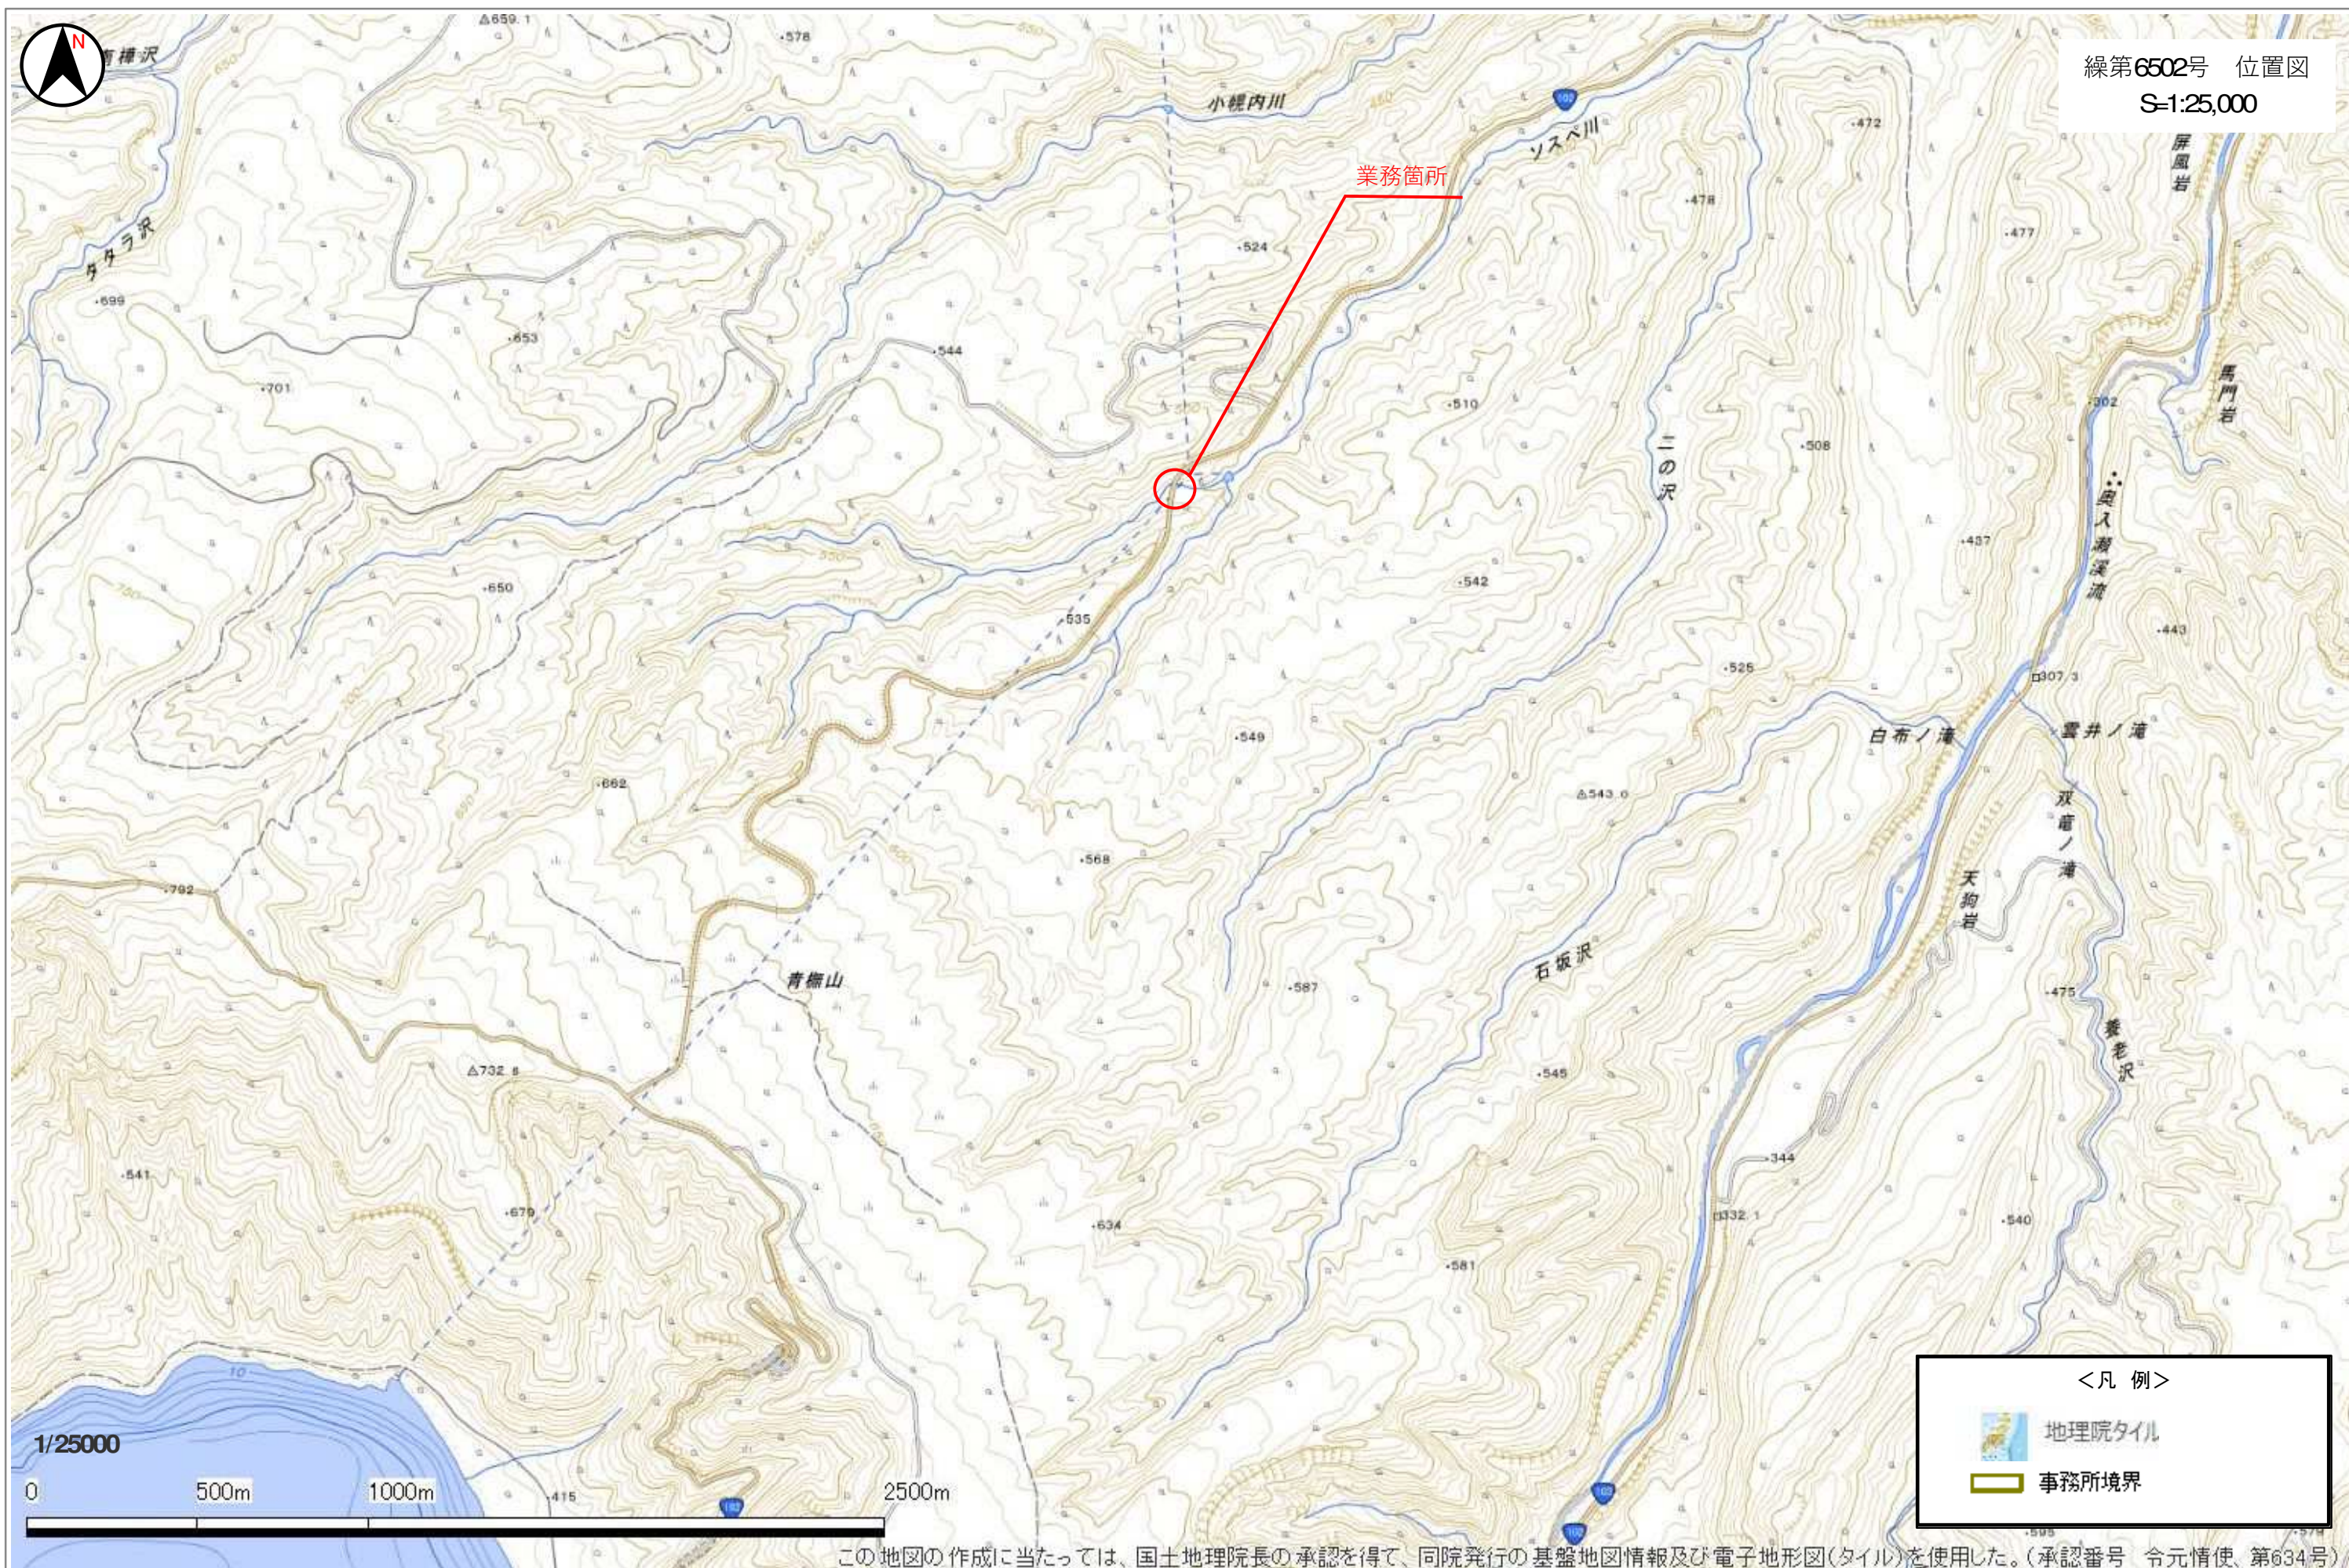


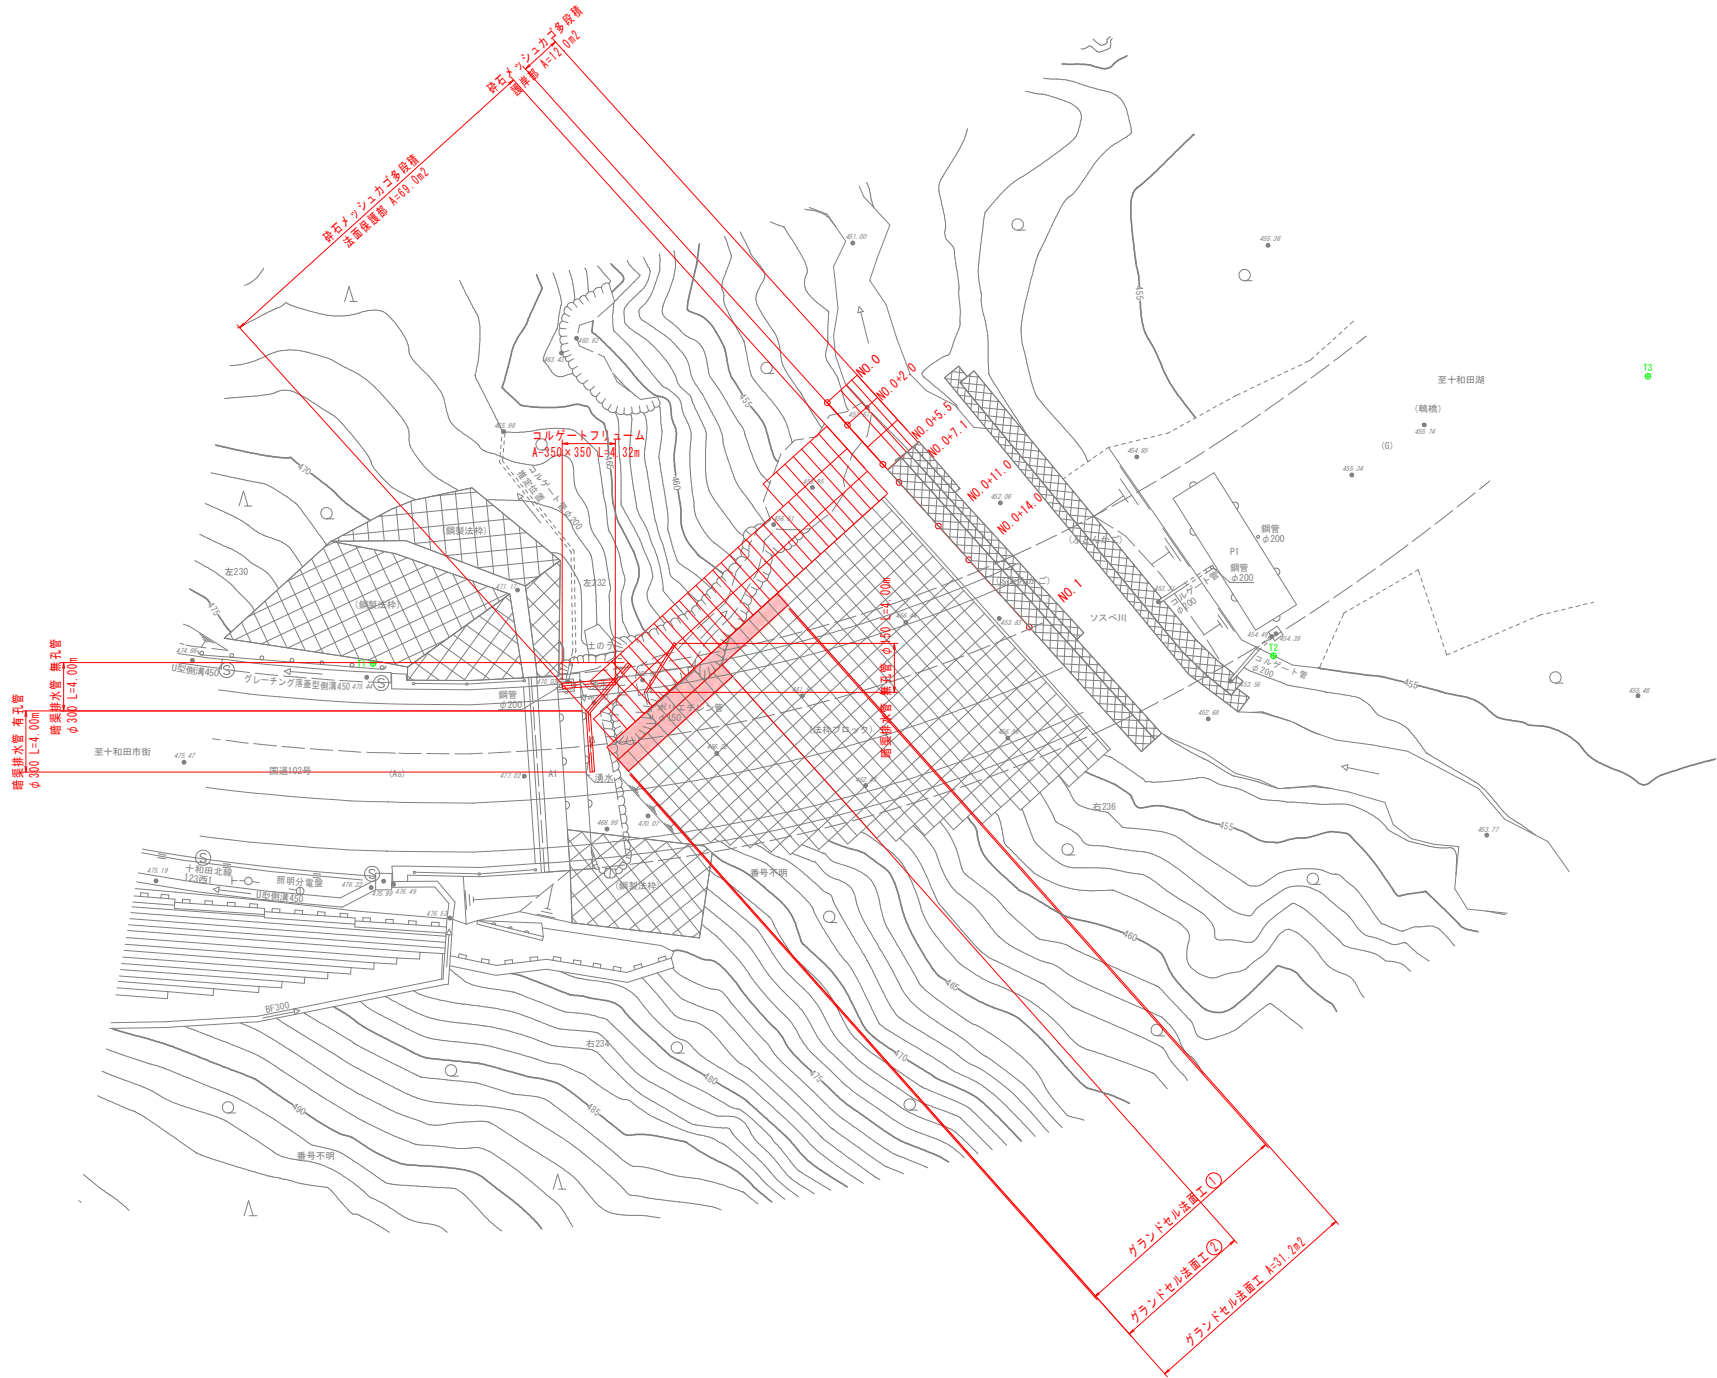

令和8年度 橋梁補修(橋樑)工事	
工事番号	線第6502号
路線名	国道102号
施工箇所	十和田市大字奥瀬地内
平面図	縮尺 1:250
図面番号	16 葉中 1
上北県土整備事務所	
青森県	

1/16

平面図 S=1:250

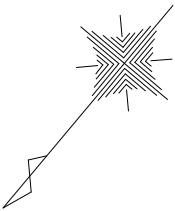

砕石メッシュカゴ(護岸部)

	構造	勾配	直高 H(m)	段数 (段)	正面投影面積 (m ²)
下流部	120型	1:1.0	2.0	4	4.0
中間部	120型	1:1.0	2.0	4	4.0
上流部	120型	1:1.0	2.0	4	4.0
合計				12	12.0

砕石メッシュカゴ(法面保護部)

	構造	勾配	直高 H(m)	段数 (段)	正面投影面積 (m ²)
下流部	120型	1:1.5	3.5	7	7.0
中間部	120型	1:1.5	15.0	30	30.0
上流部	120型	1:1.5	16.0	32	32.0
合計				69	69.0


$\frac{2}{16}$

縦断図




令和8年度 橋梁補修(橋橋)工事	
工事番号	線第6502号
路線名	国道102号
施工箇所	十和田市大字奥瀬地内
標準断面図(1/2)	縮尺 図示
図面番号	16 葉中 3
上北県土整備事務所	
青森県	


標準断面図 (1 / 2) S=1:50

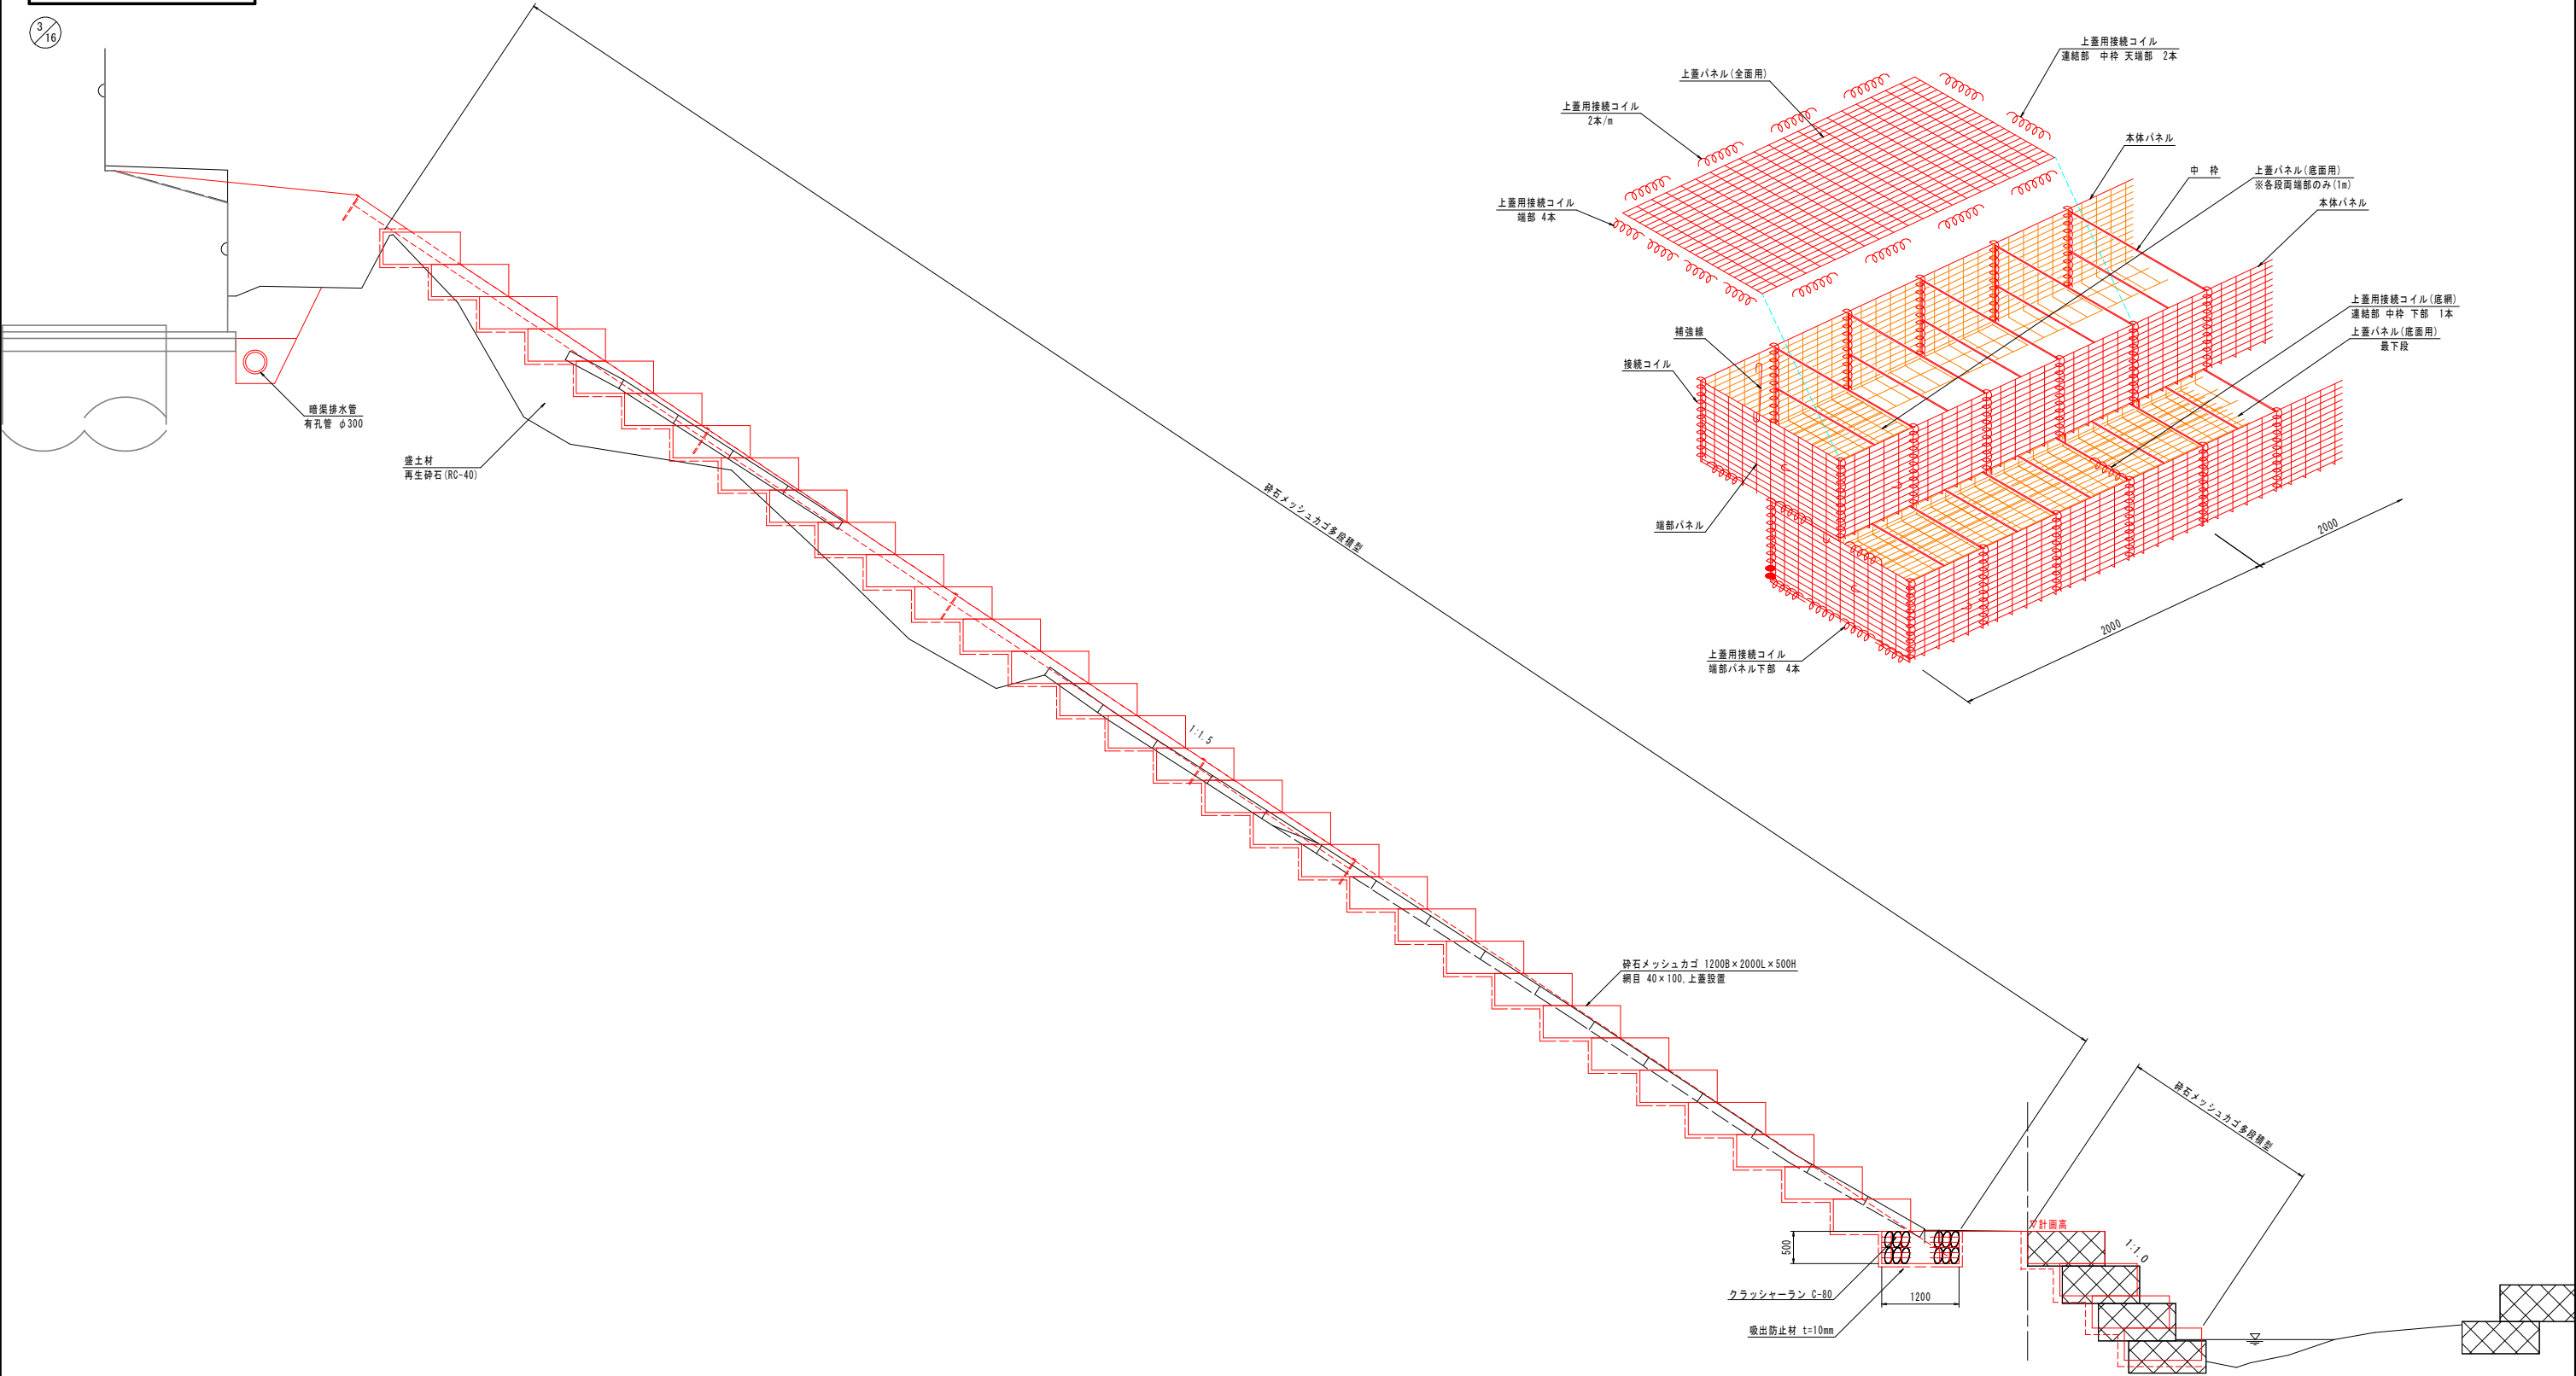

砕石メッシュカゴ構造図 S=1:20

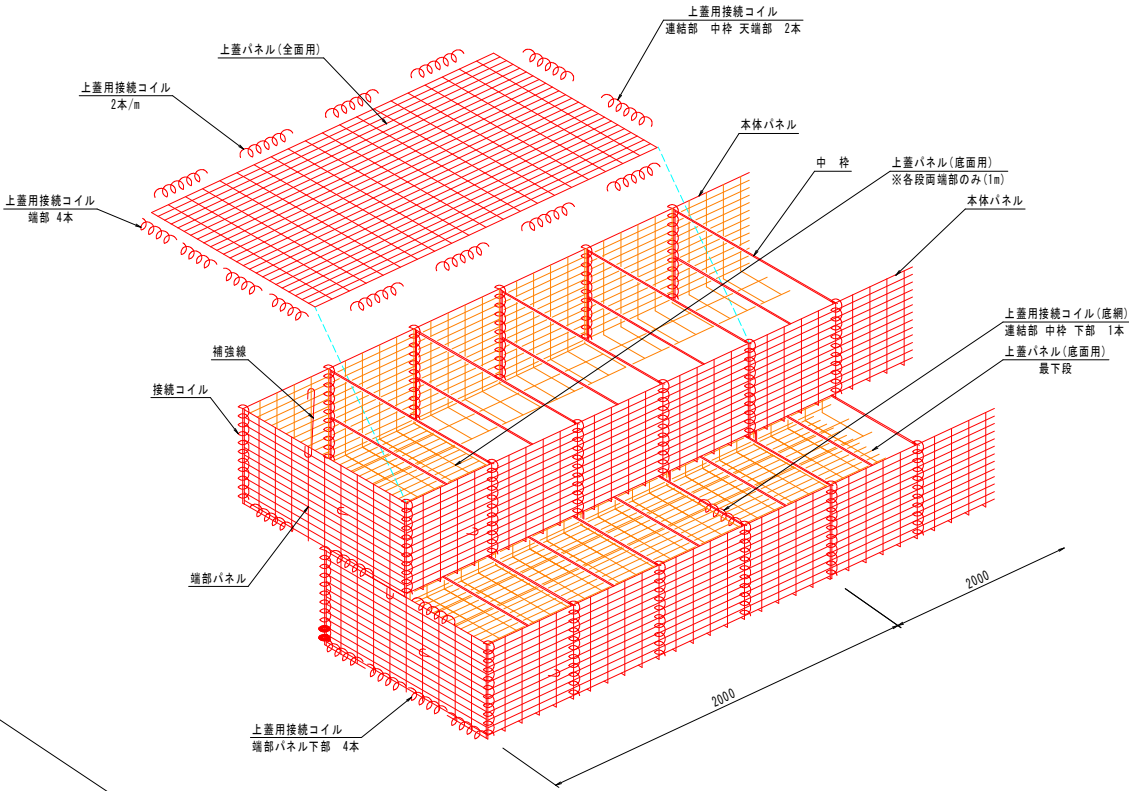

$\frac{4}{16}$

 

グランドセル標準図 S=1:50
GN-150MP

接統部・鉄筋配置図 S=1:50

製品規格表

セルタイプ	セル寸法	形式	展開寸法(H×W×L)	セル数	展開面積
■タイプ	320mm×289mm	150MP	150mm×2,560mm×8,670mm	8×30 (横×縦)	22.1m ² (1枚当り)

セル相互接合部詳細

開孔部の目合を重ねてセルジョイント止めする。(1箇所)


セルの接合方法は、セルジョイントを用いる。
ただし、加工箇所等はタッピングビスまたはステーブルを推奨する。

セルジョイントを開孔部に挿入し、回転させ締付ける。

令和8年度 橋梁補修(橋樑) 工事		
工事番号	線第6502号	
路線名 河川	国道102号	
施工所	十和田市大字奥瀬地内	
横断面(1/8)	縮尺 1:100	
図面番号	16 葉中 5	
上北県土整備事務所		
青 森 県		

5 / 16

横 断 図 (1 / 8) S=1:100

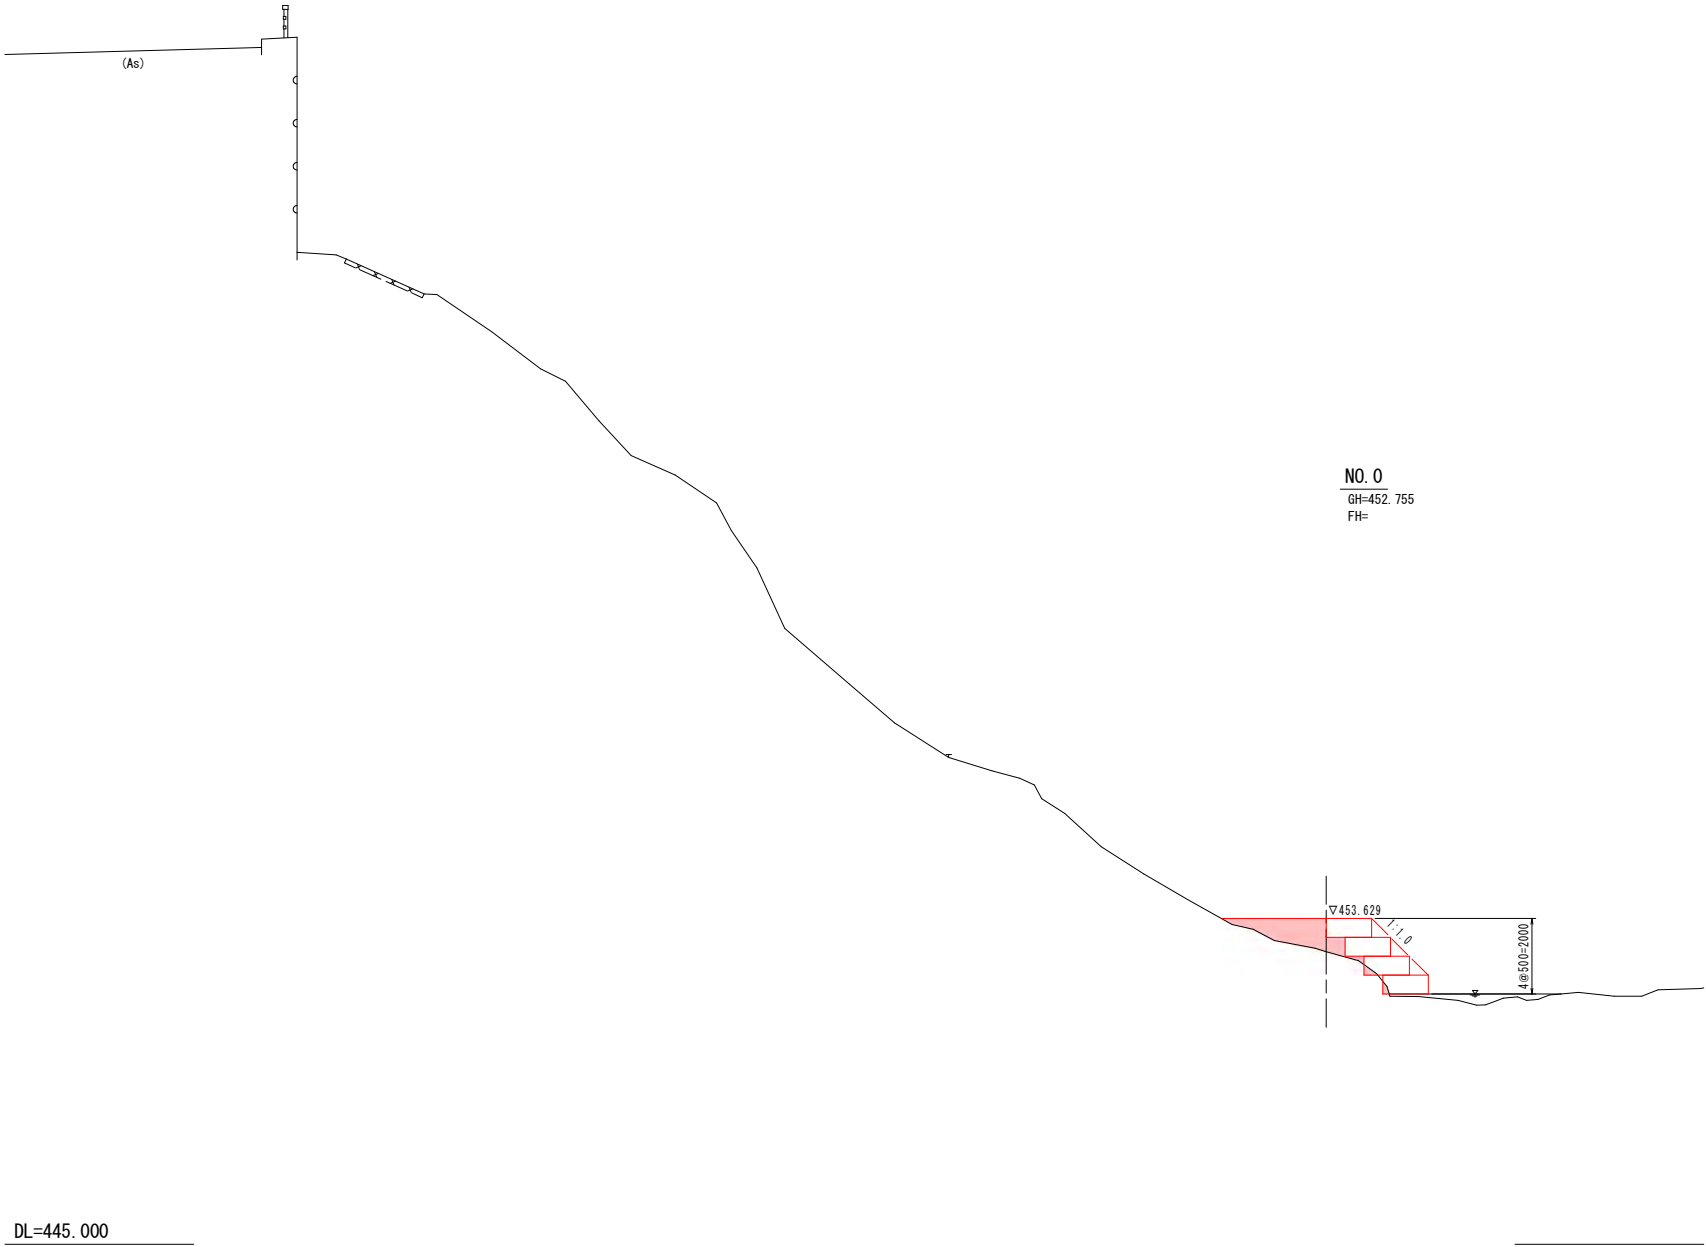


床 掘	CA	0.1
盛 土 工	BA	1.6

令和8年度 橋梁補修(鵜橋) 工事		
工事番号	線第6502号	
路線名 河川	国道102号	
施工所 箇所	十和田市大字奥瀬地内	
横断面(2/8)	縮尺 1:100	
図面番号	16 葉中 6	
上北県土整備事務所		
青 森 県		

6 / 16


横断面図 (2 / 8) S=1:100

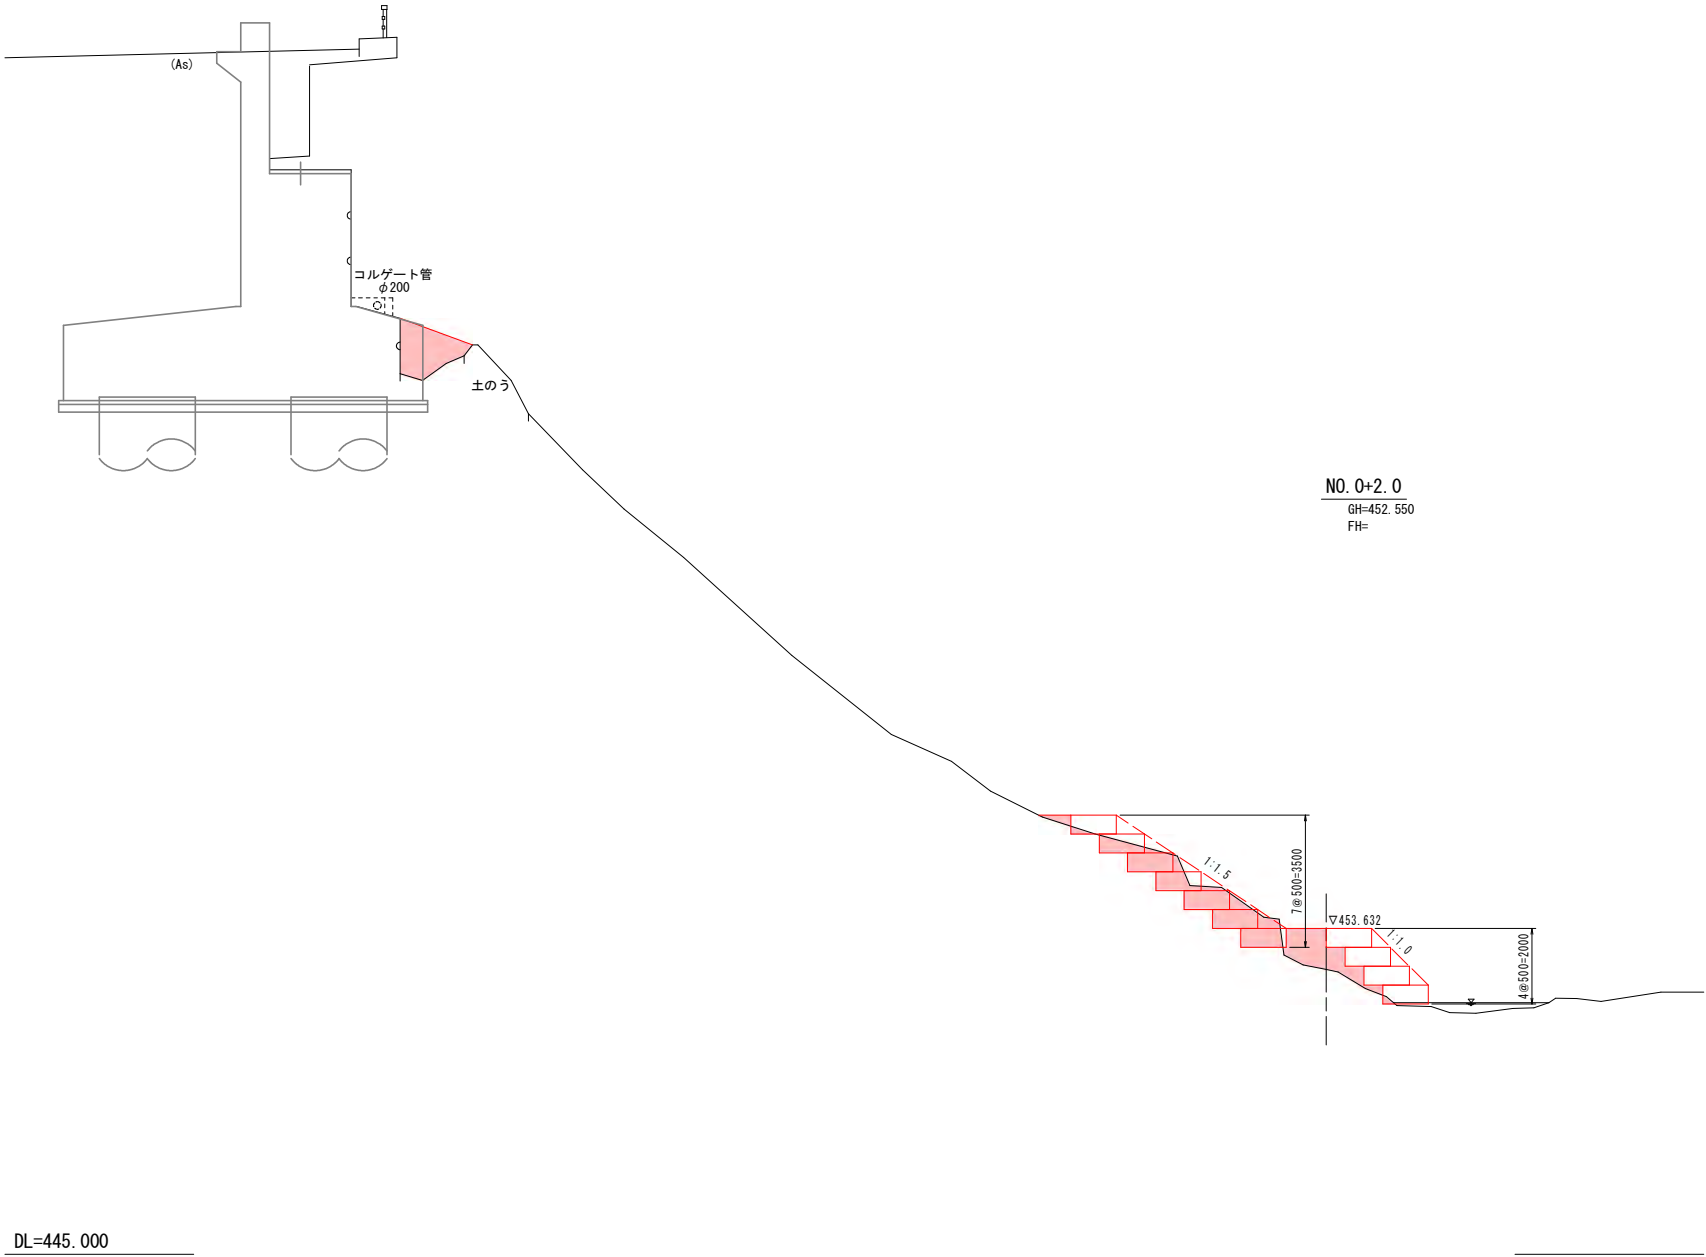

令和8年度 橋梁補修(橋橋) 工事	
工事番号	線第6502号
路線名 河川	国道102号
施工箇所	十和田市大字奥瀬地内
横断面(3/8)	縮尺 1:100
図面番号	16 葉中 7
上北県土整備事務所	
青 森 県	

7/16

横 断 図 (3 / 8) S=1:100

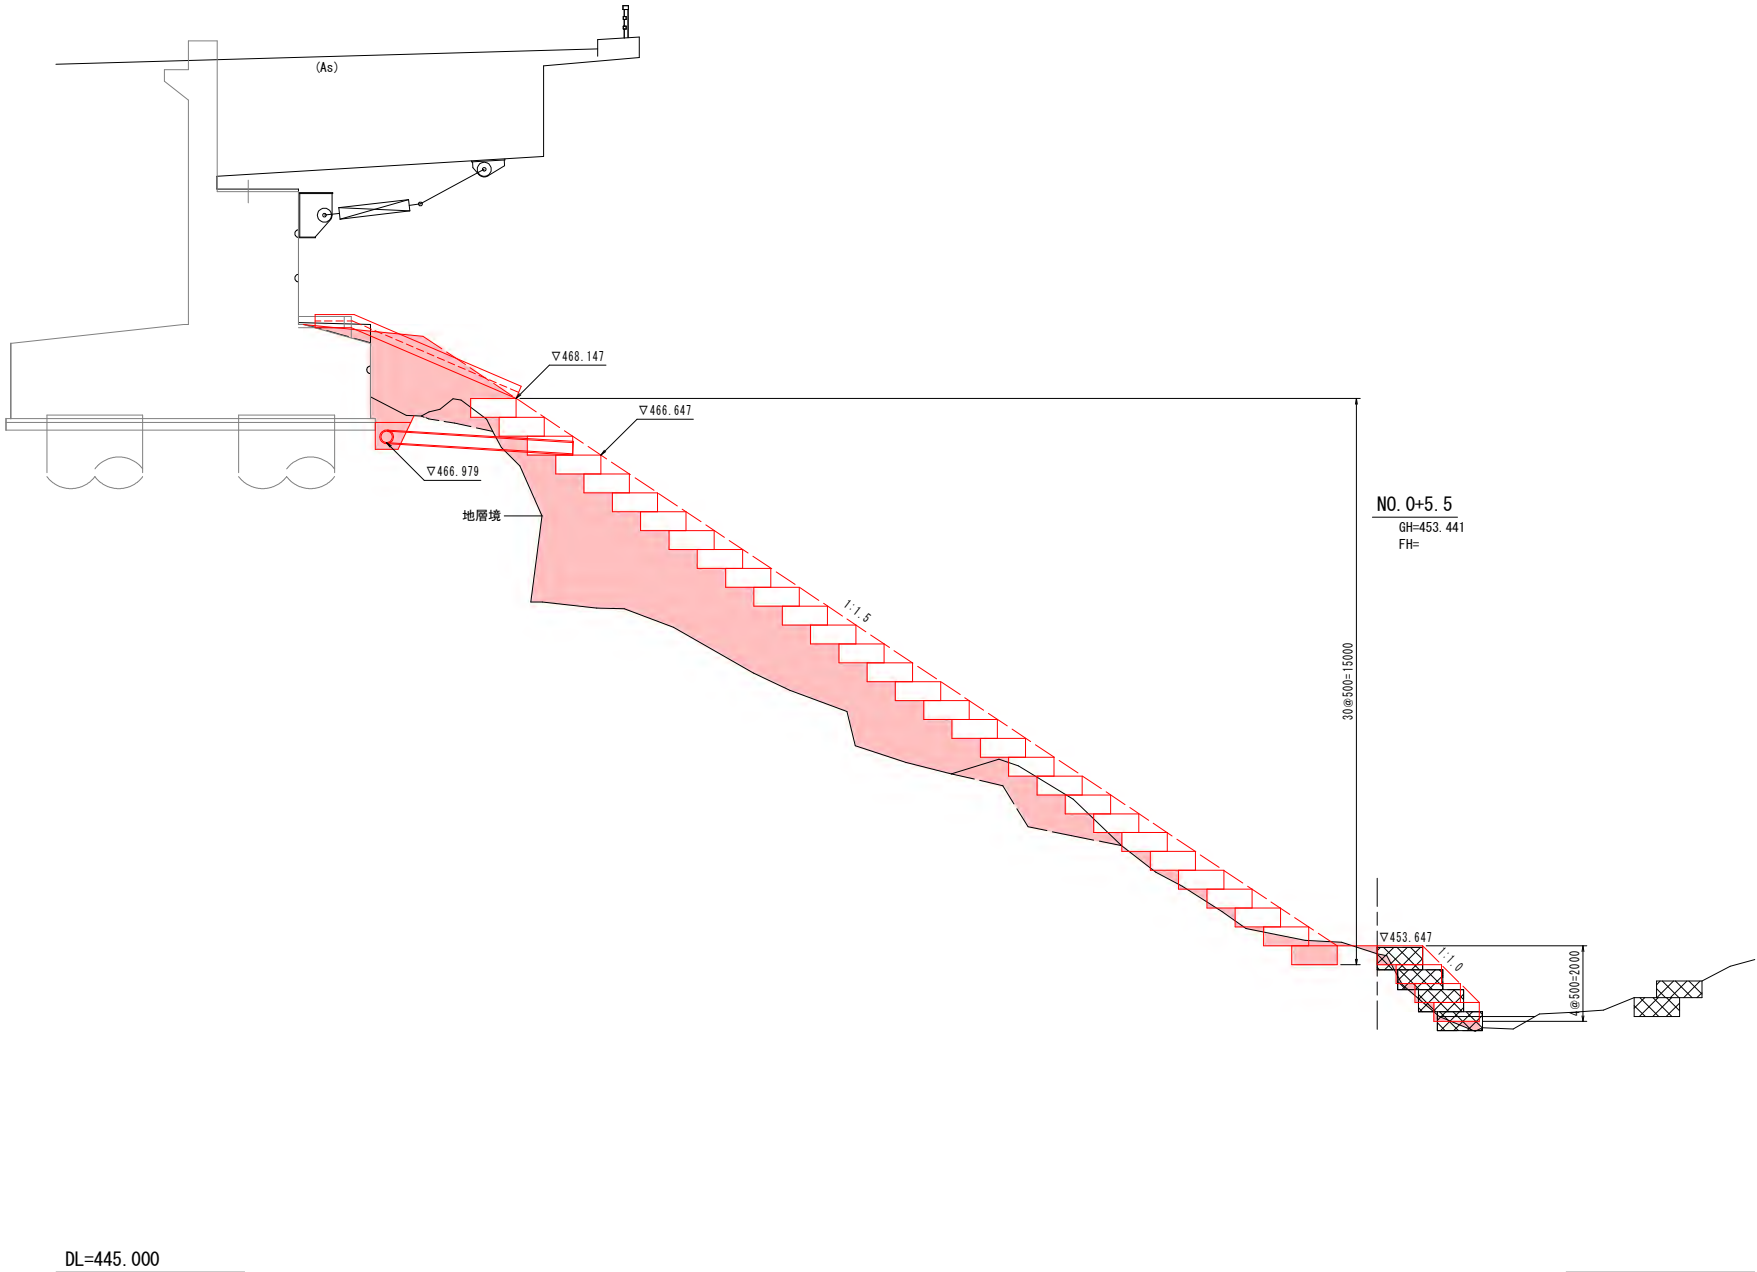


崩壊部 標準部			
床 掘	CA	2.2	3.0
盛 土 工	BA	36.0	32.4

令和8年度 橋梁補修(橋樑) 工事		
工事番号	線第6502号	
路線 河川	国道102号	
施工 箇所	十和田市大字奥瀬地内	
横断面(4/8)	縮尺 1:100	
図面番号	16 葉中 8	
上北県土整備事務所		
青 森 県		


8 / 16

横 断 図 (4 / 8) S=1:100

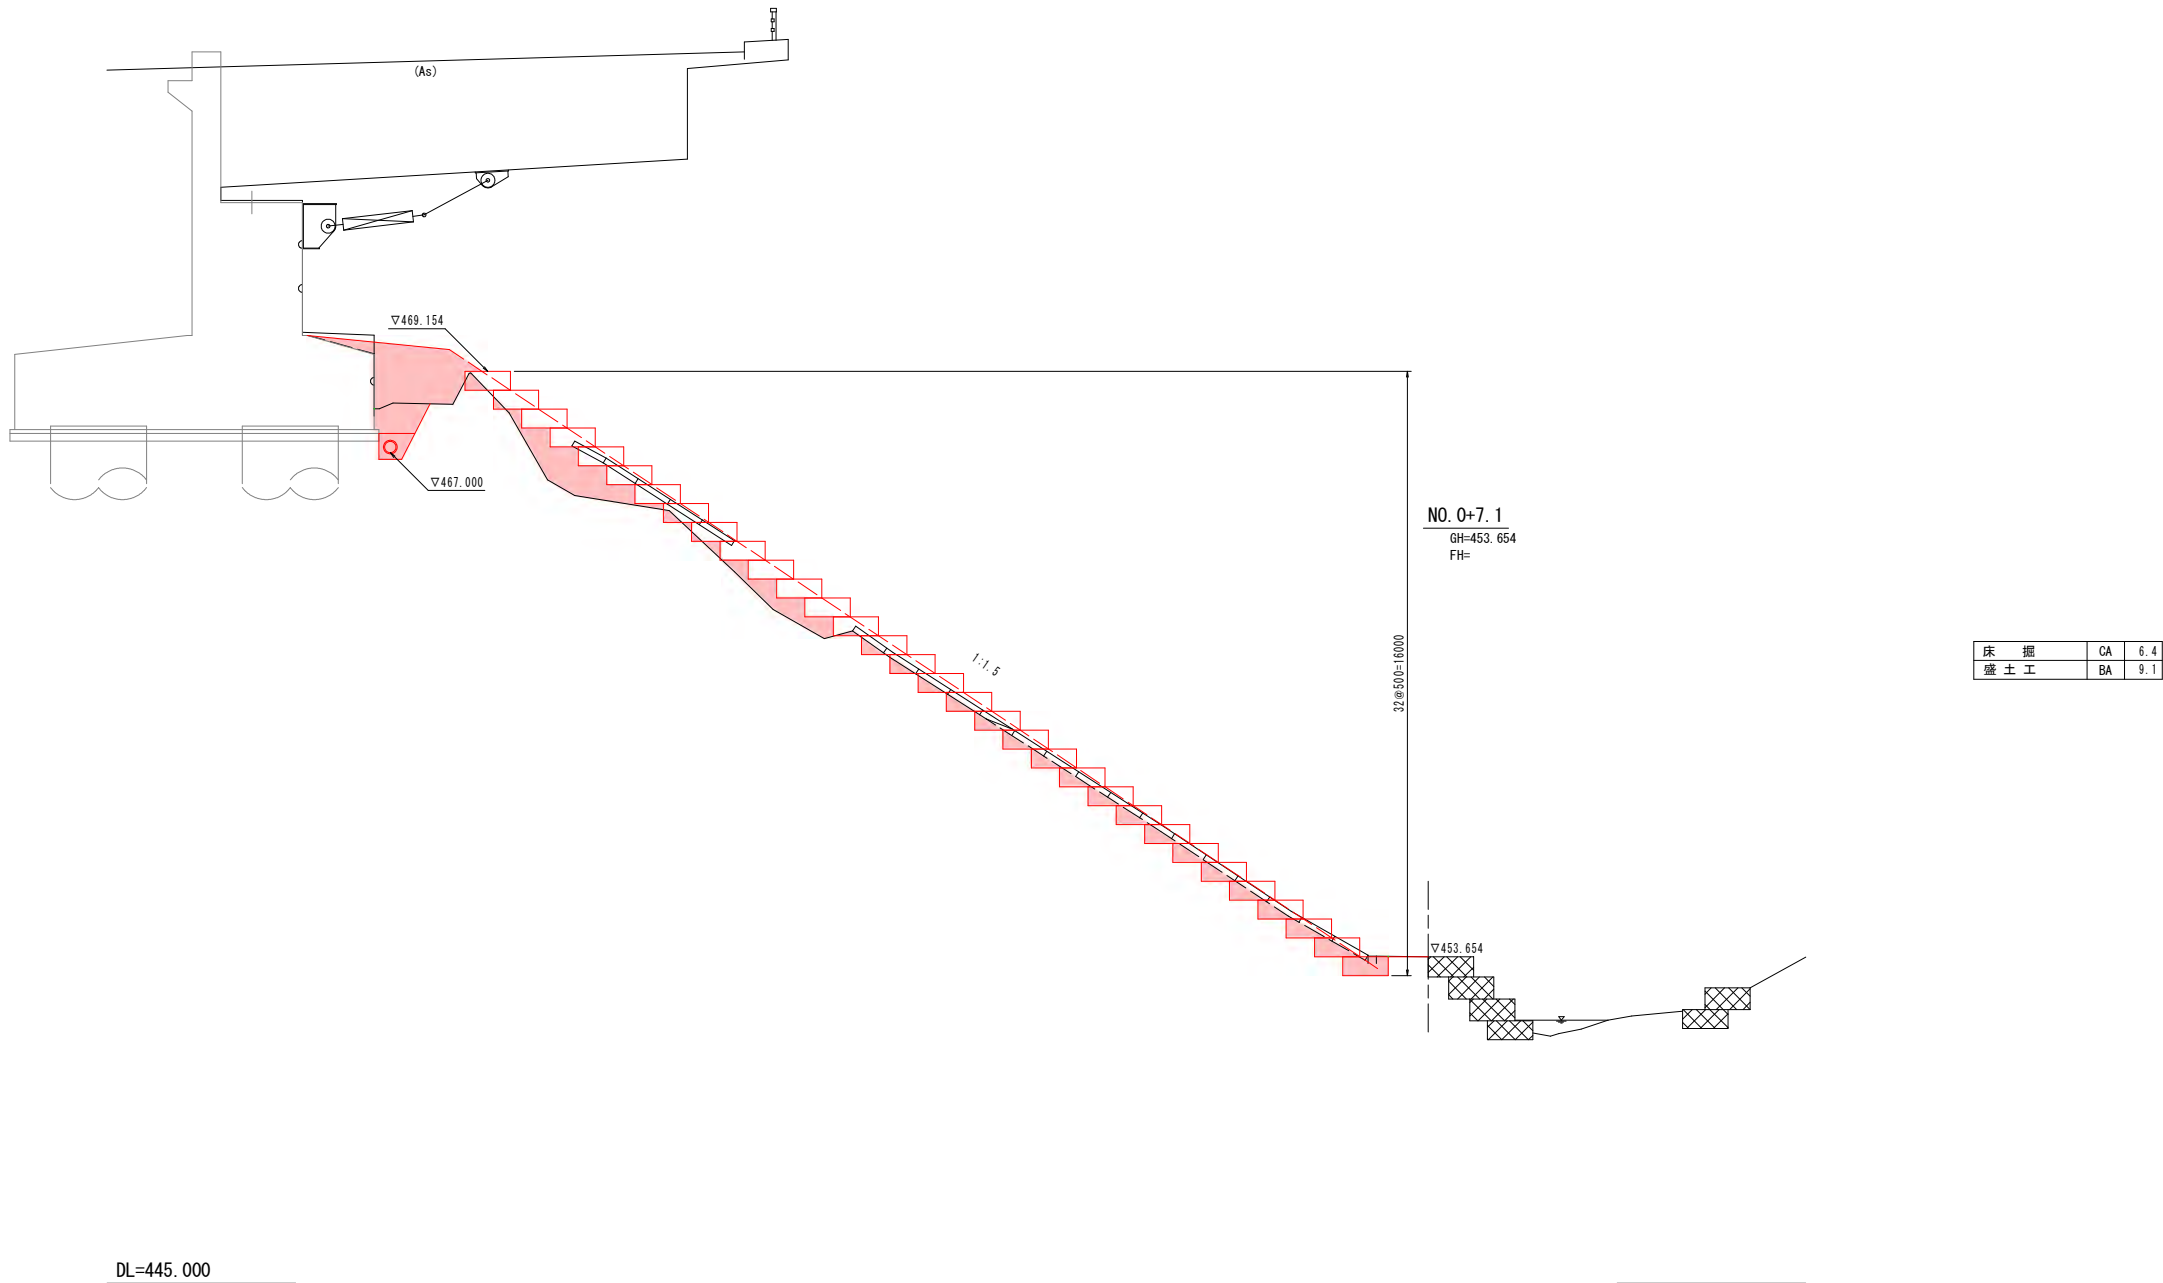

$\frac{9}{16}$


横 断 图 (5 / 8) S=1:100

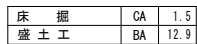

令和8年度 橋梁補修(橋橋) 工事		
工事番号	線第6502号	
路線名 河川	国道102号	
施工所	十和田市大字奥瀬地内	
横断面(6/8)	縮尺	1:100
図面番号	16 葉中 10	
上北県土整備事務所		
青 森 県		

10/16


横断面図 (6 / 8) S=1:100

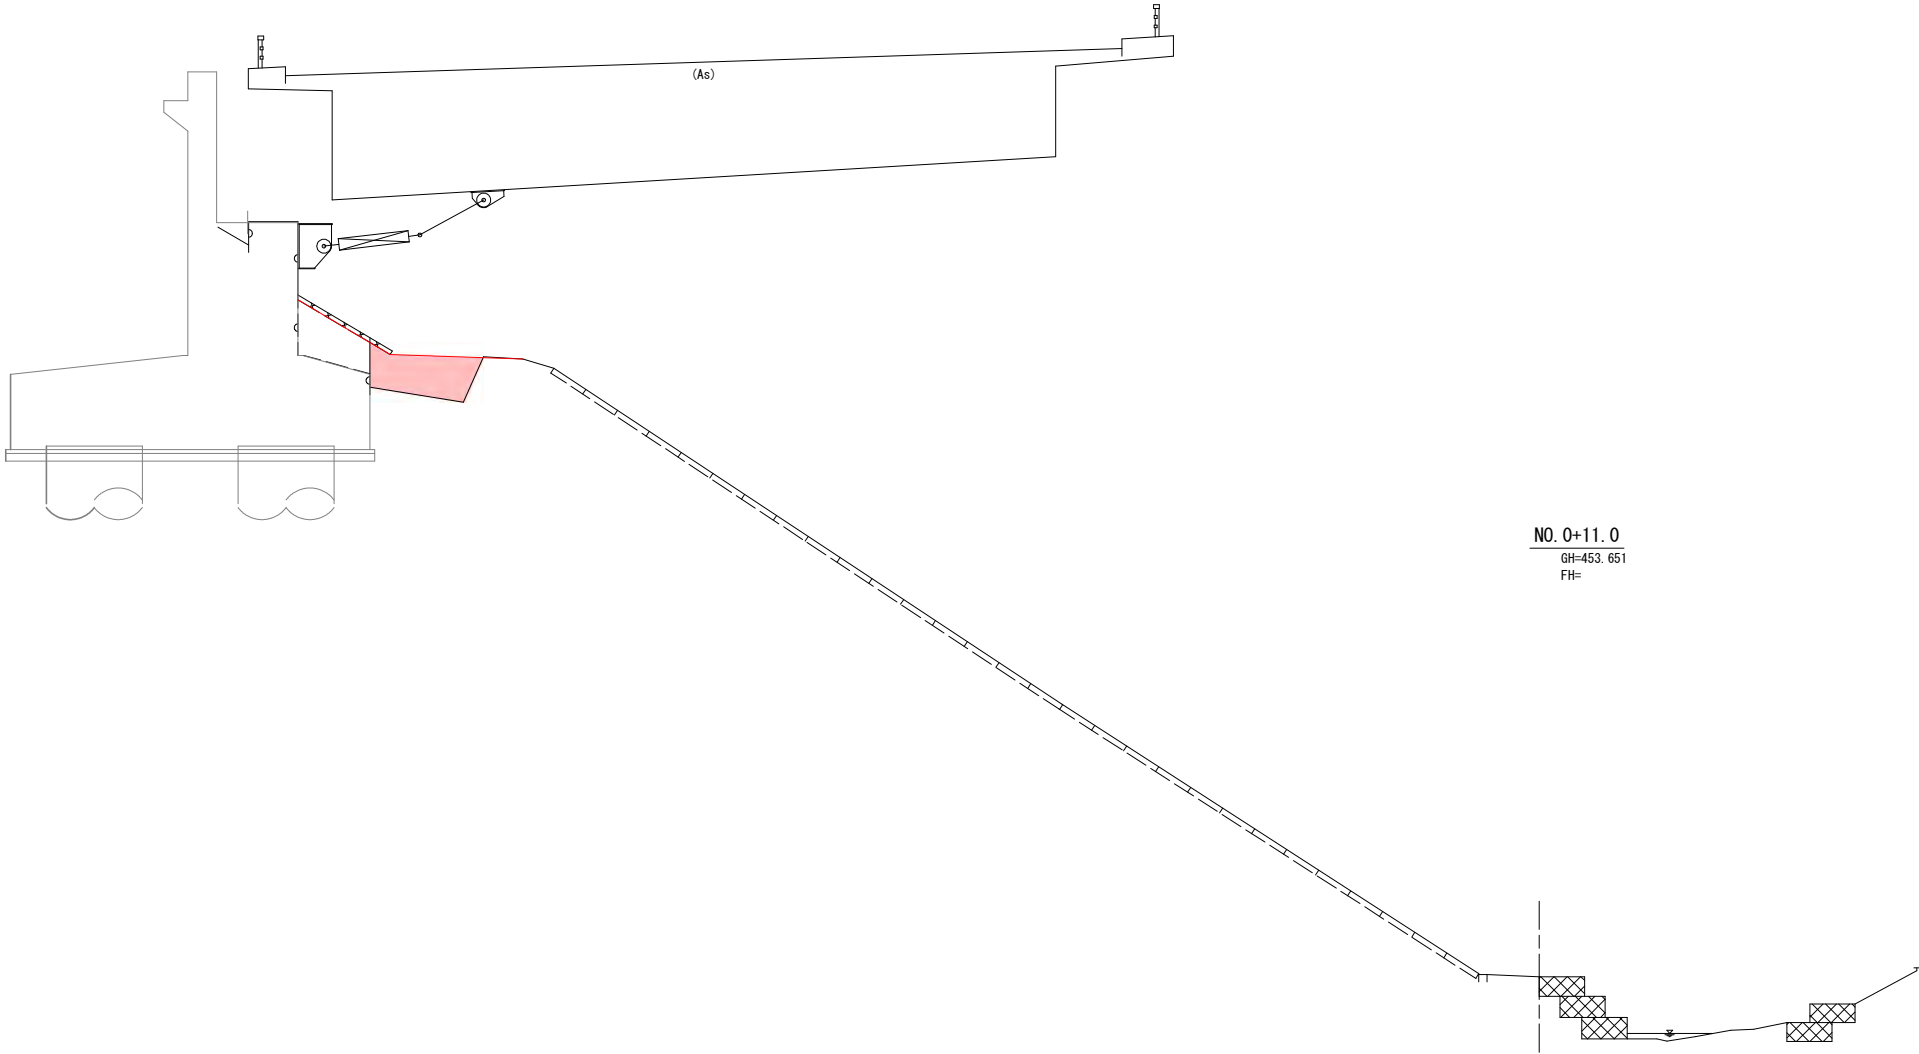

令和8年度 橋梁補修(橋橋) 工事		
工事番号	線第6502号	
路線名 河川	国道102号	
施工所	十和田市大字奥瀬地内	
横断図(7/8)	縮尺	1:100
図面番号	16 葉中 11	
上北県土整備事務所		
青 森 県		

11/16


横断図 (7 / 8) S=1:100

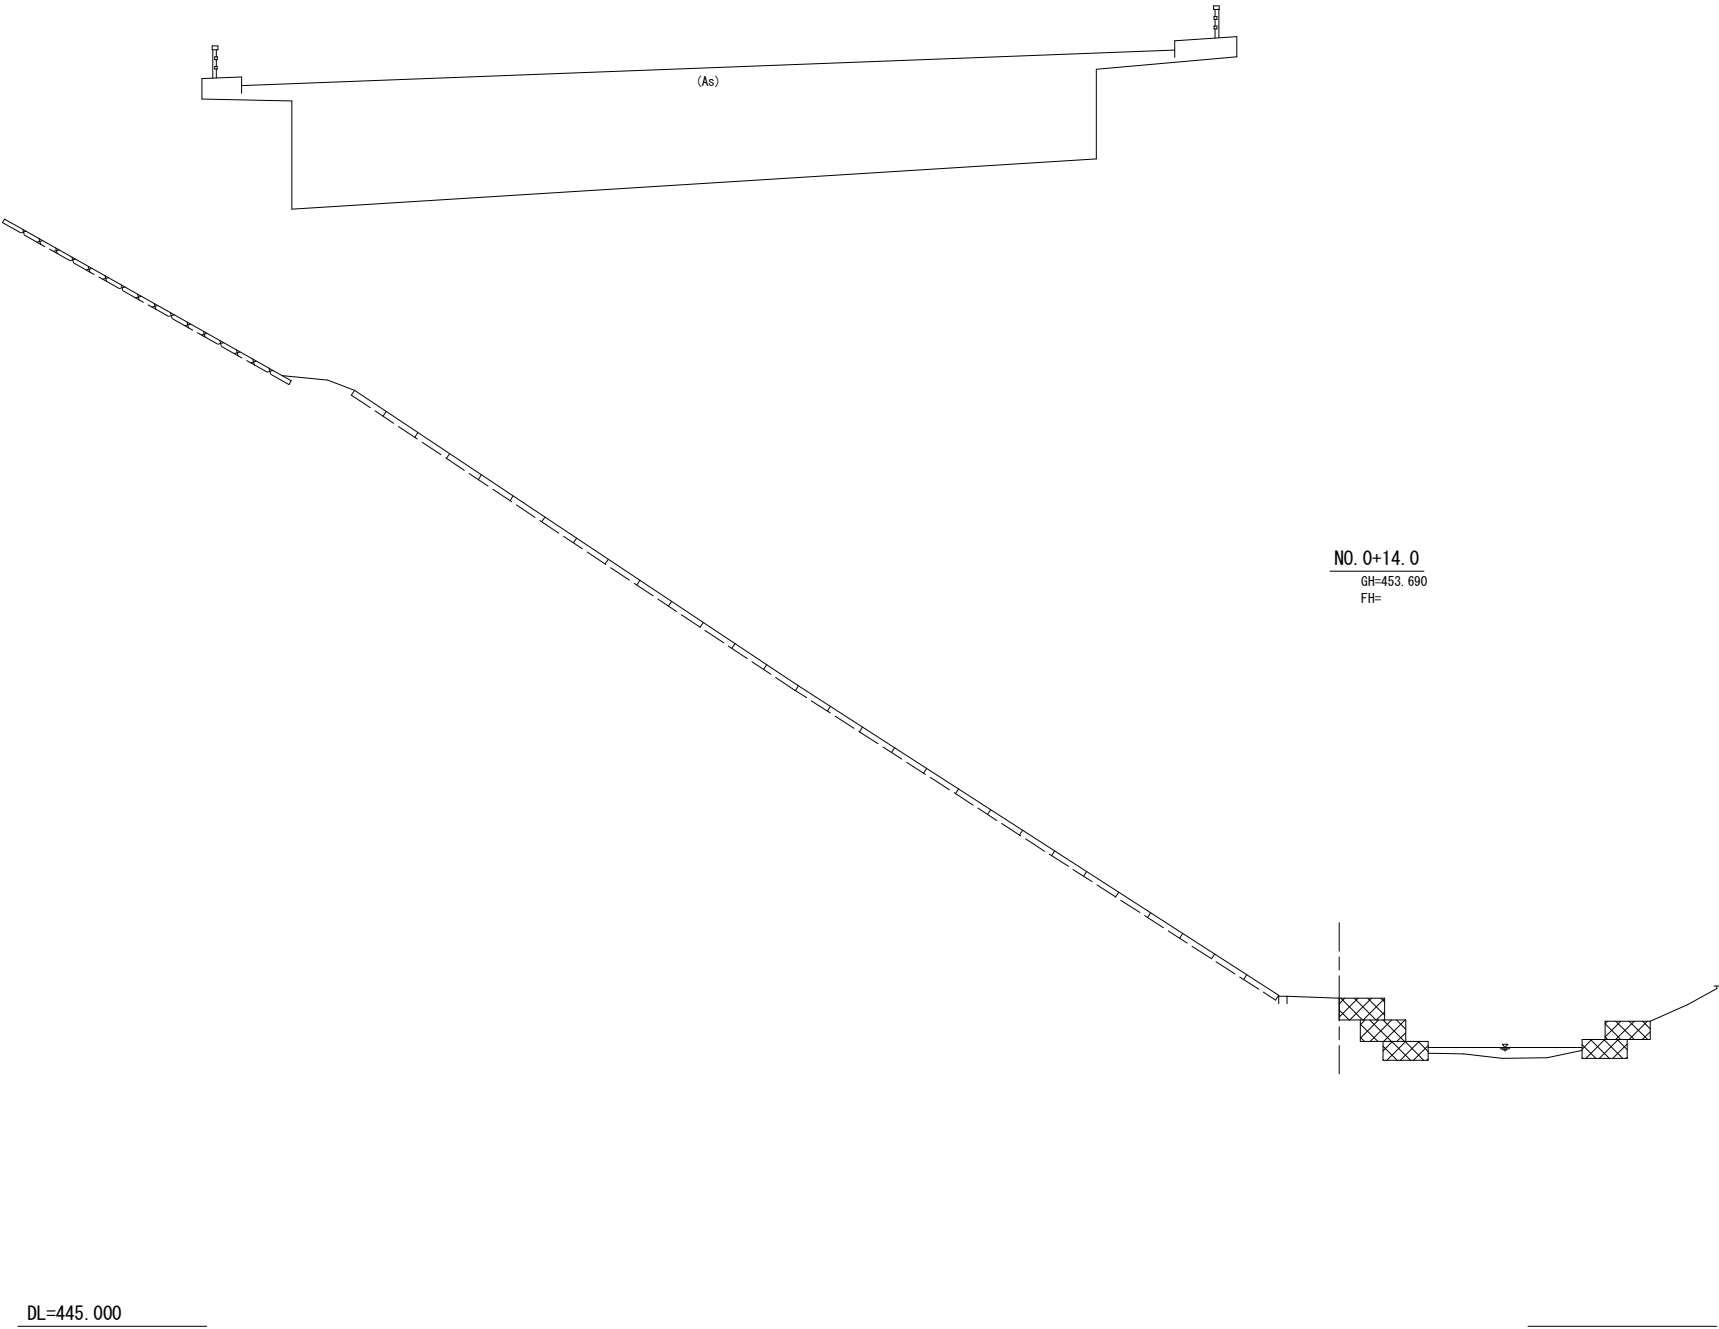

令和8年度 橋梁補修(橋樑) 工事		
工事番号	線第6502号	
路線名 河川	国道102号	
施工所 箇所	十和田市大字奥瀬地内	
横断面(8/8)	縮尺	1:100
図面番号	16 葉中 12	
上北県土整備事務所		
青 森 県		

12/16

横断面図 (8 / 8) S=1:100

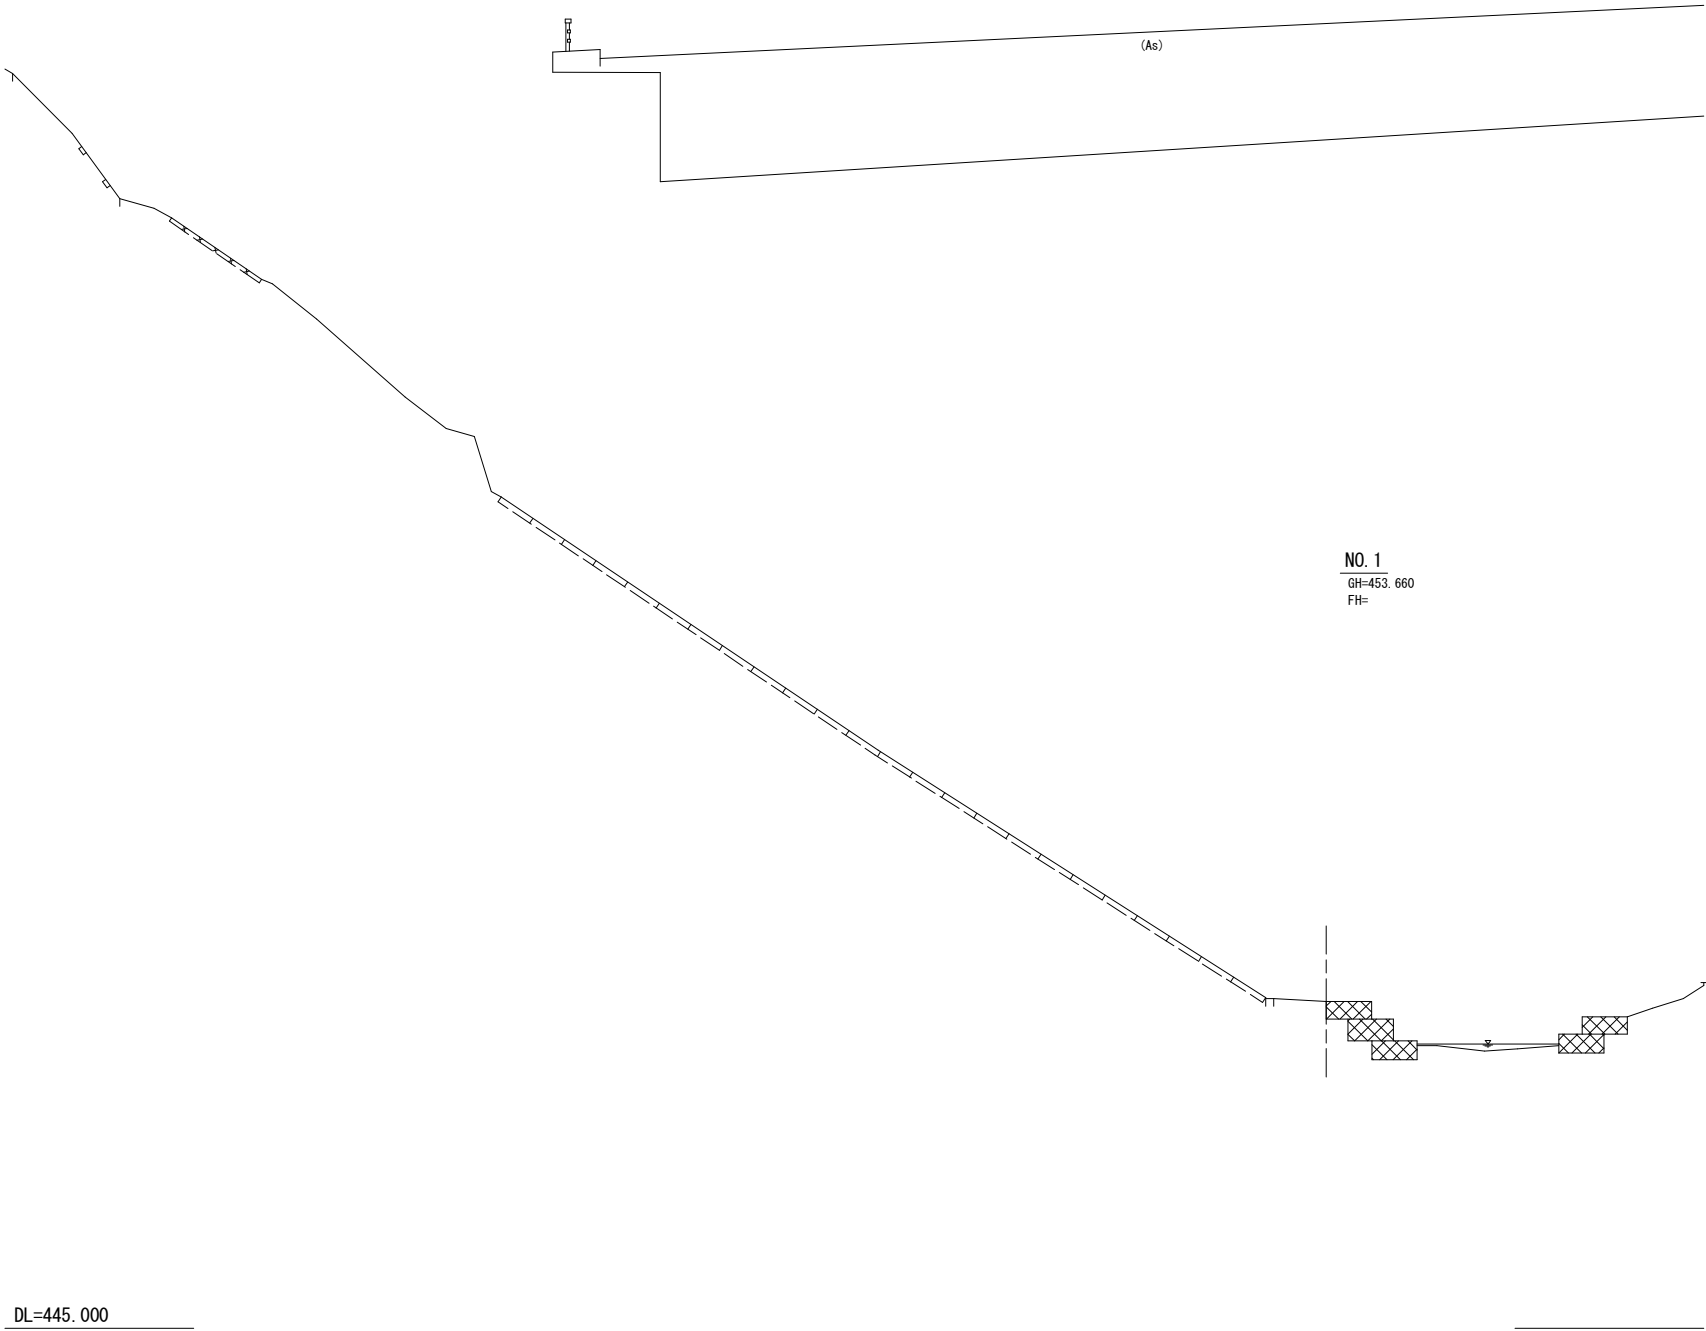


床 掘	CA	-
盛土工	BA	-

令和8年度 橋梁補修(橋橋) 工事	
工事番号	線第6502号
路線名 河川	国道102号
施工箇所	十和田市大字奥瀬地内
法面工展開図	縮尺 1:50
図面番号	16 葉中 13
上北県土整備事務所	
青 森 県	

13/16

グラントセル
(投影)

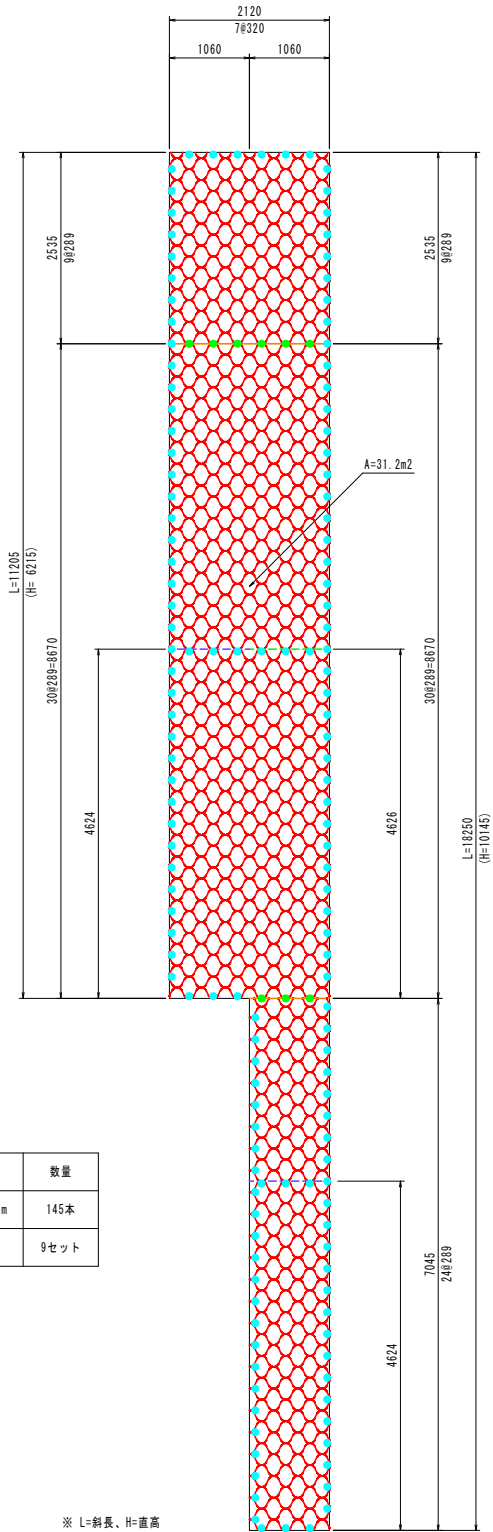


グラントセル数量表

凡例	名称	数量
●	展開用アンカーピン 013×0.45m	145本
○	グラントセル接合部	9セット

法面工展開図 S=1:50

法面保護部
(正面)

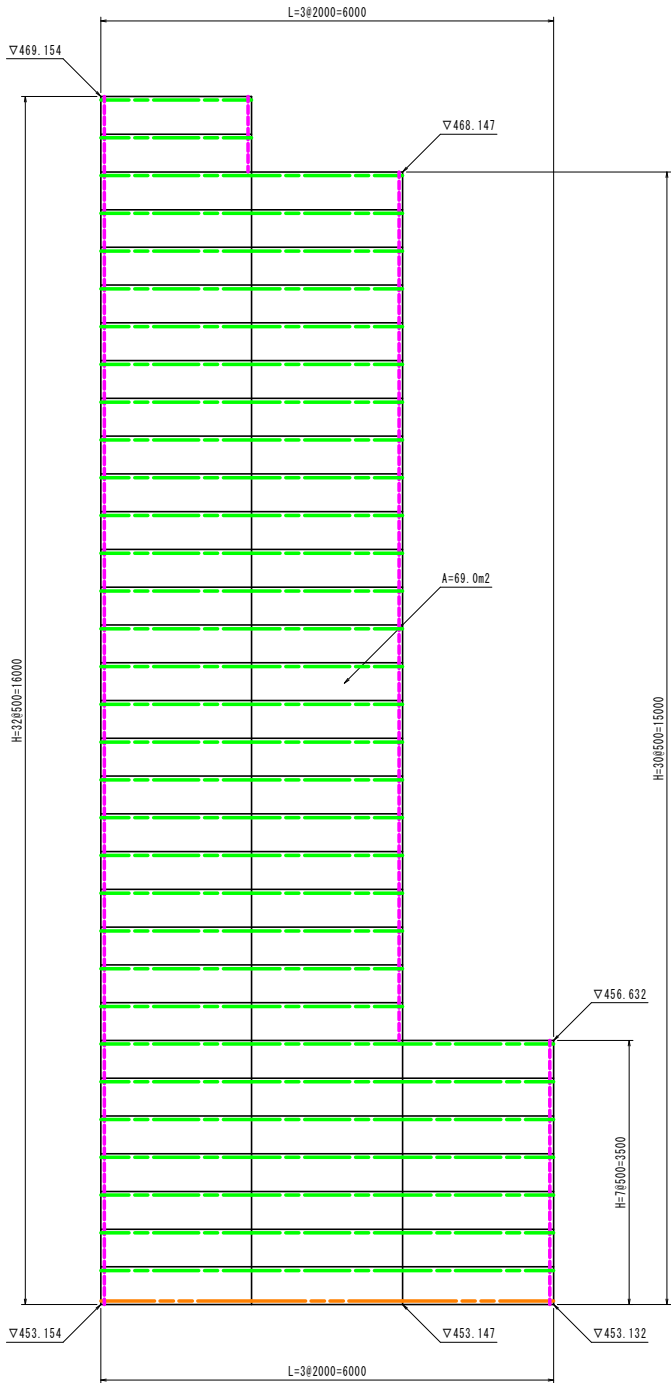


砕石メッシュカゴ多段積型

砕石メッシュカゴ多段積型数量表

凡例	名称	護岸部	法面保護部
■	端部パネル 1200B×500H	8枚	64枚
■	上蓋パネル(全面用) 1200B×2000L	12枚	69枚
■	底網パネル(底面用) 1200B×2000L	3枚	3枚
■	端部底網パネル 1200B×1000L	6枚	

護岸部
(正面)

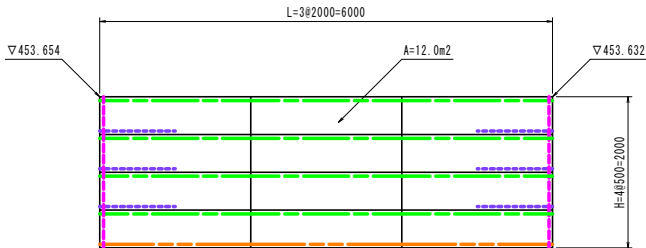



令和8年度 橋梁補修(橋橋)工事	
工事番号	線第6502号
路線名	国道102号
施工所	十和田市大字奥瀬地内
排水施設詳細図	縮尺 図 示
図面番号	16 葉中 14
上北県土整備事務所	
青森県	

排水施設詳細図


平面図 S=1:50



標準断面図 S=1:20

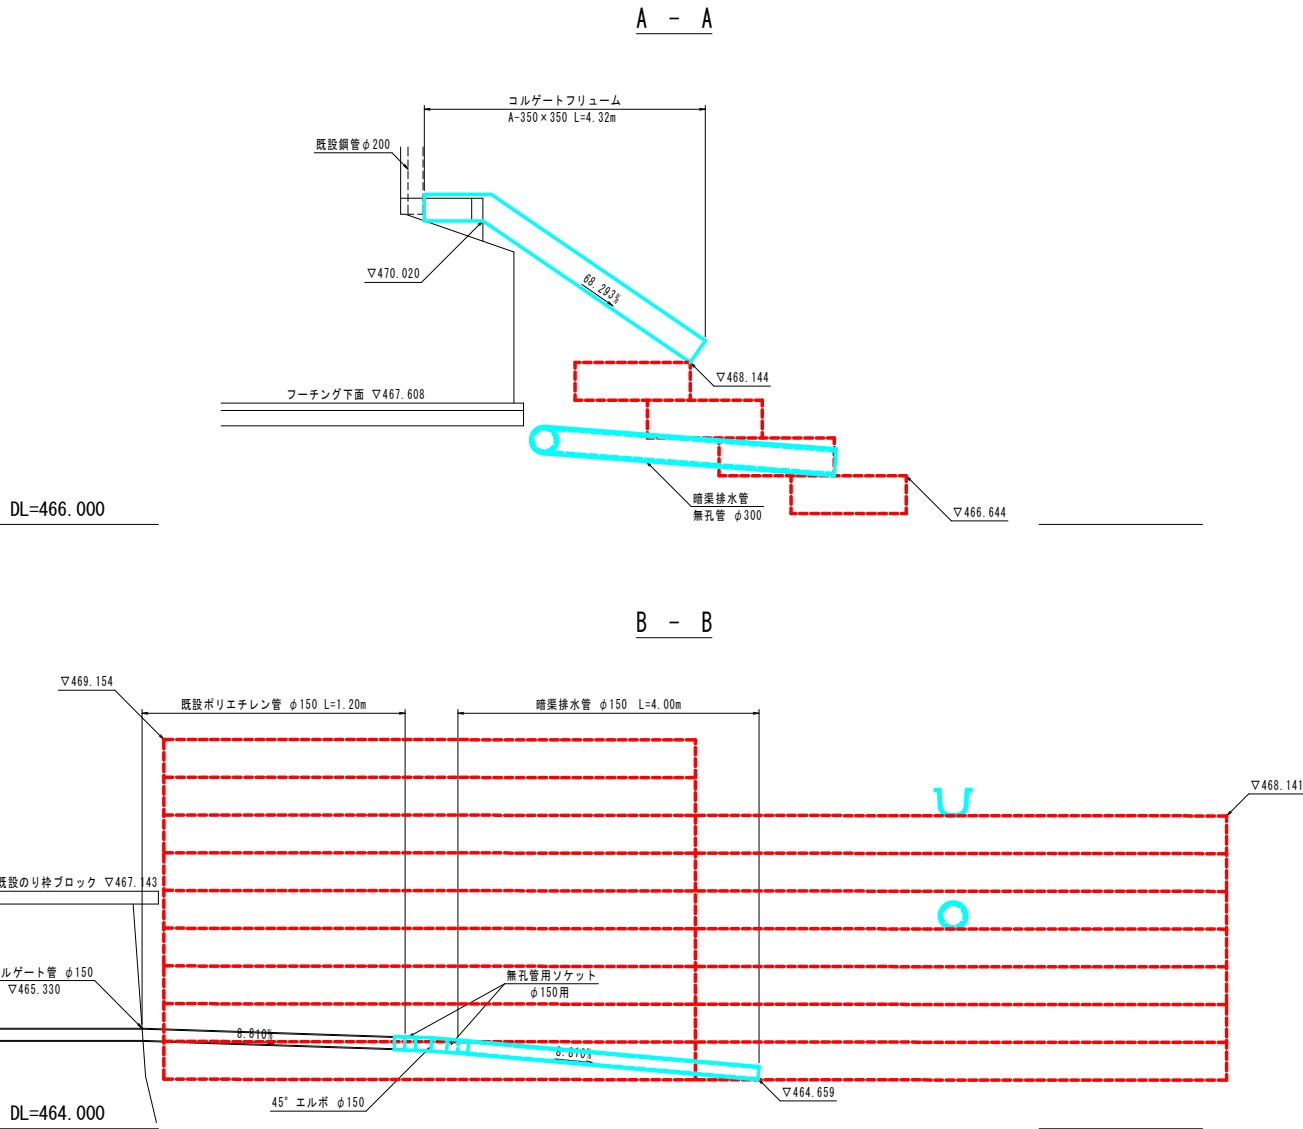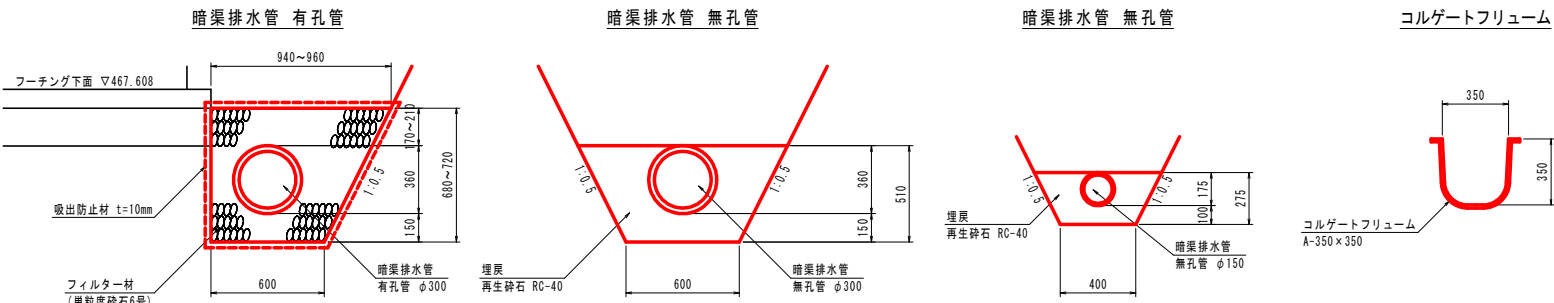

暗渠排水管展開図

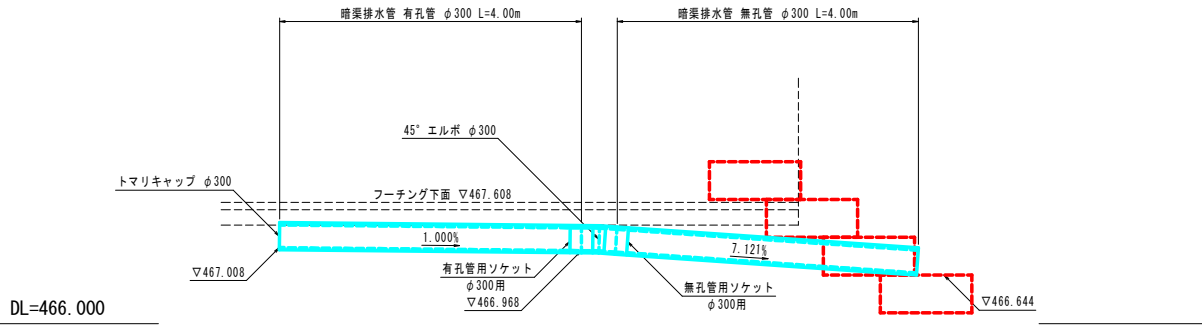

令和8年度 橋梁補修(橋樑)工事	
工事番号	線第6502号
路線名	国道102号
施工箇所	十和田市大字奥瀬地内
撤去工詳細図	縮尺 1:50
図面番号	16 葉中 15
上北県土整備事務所	
青森県	

15/16

撤去工詳細図 S=1:50


平面図




展開図

法枠ブロック①

正面図

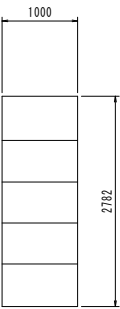


側面図

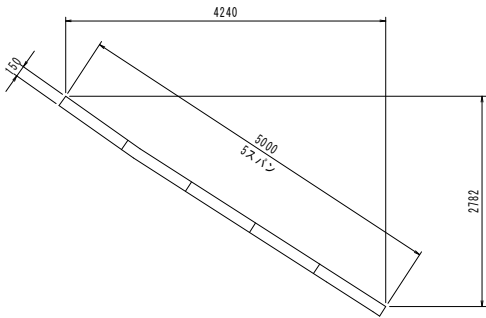


集水樹

正面図

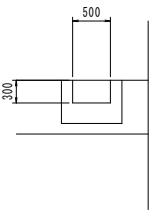


側面図

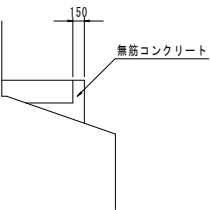


法枠ブロック②


正面図

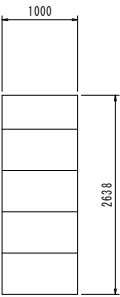

側面図

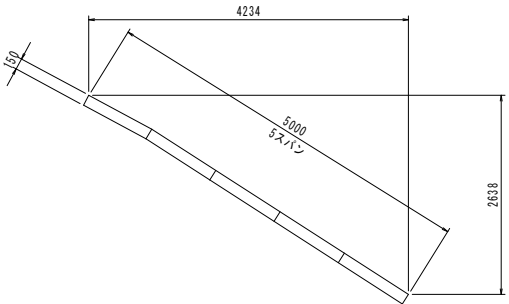


法枠ブロック

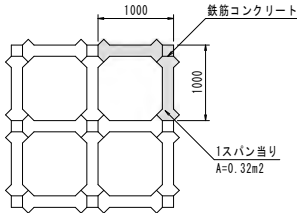


法枠ブロック③


正面図

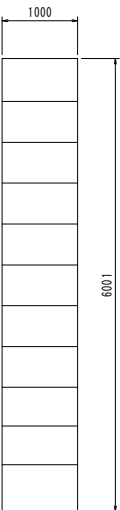

側面図

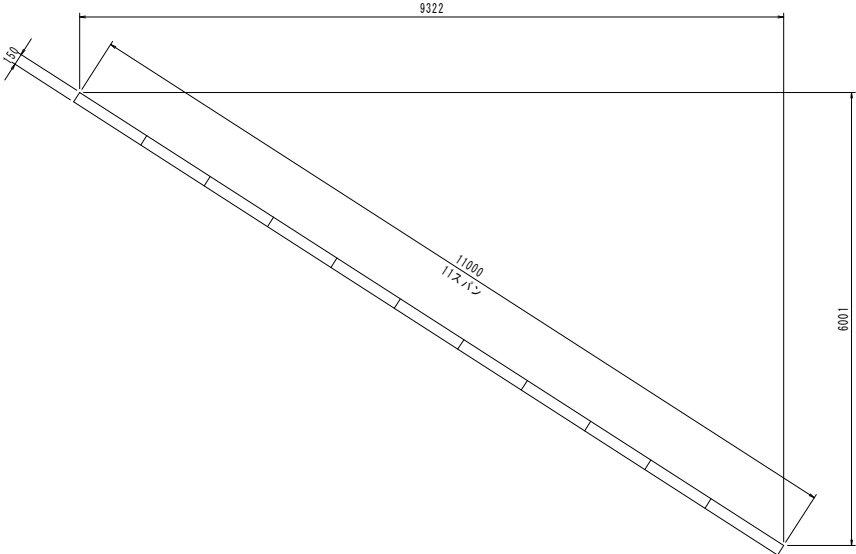

16/16

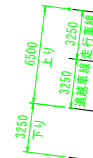


Technical drawing of a rectangular prism. The length is indicated as 2000 and the height as 300. The front face is shaded with a cross-hatch pattern.

ラフタークレーン
25t



パケット

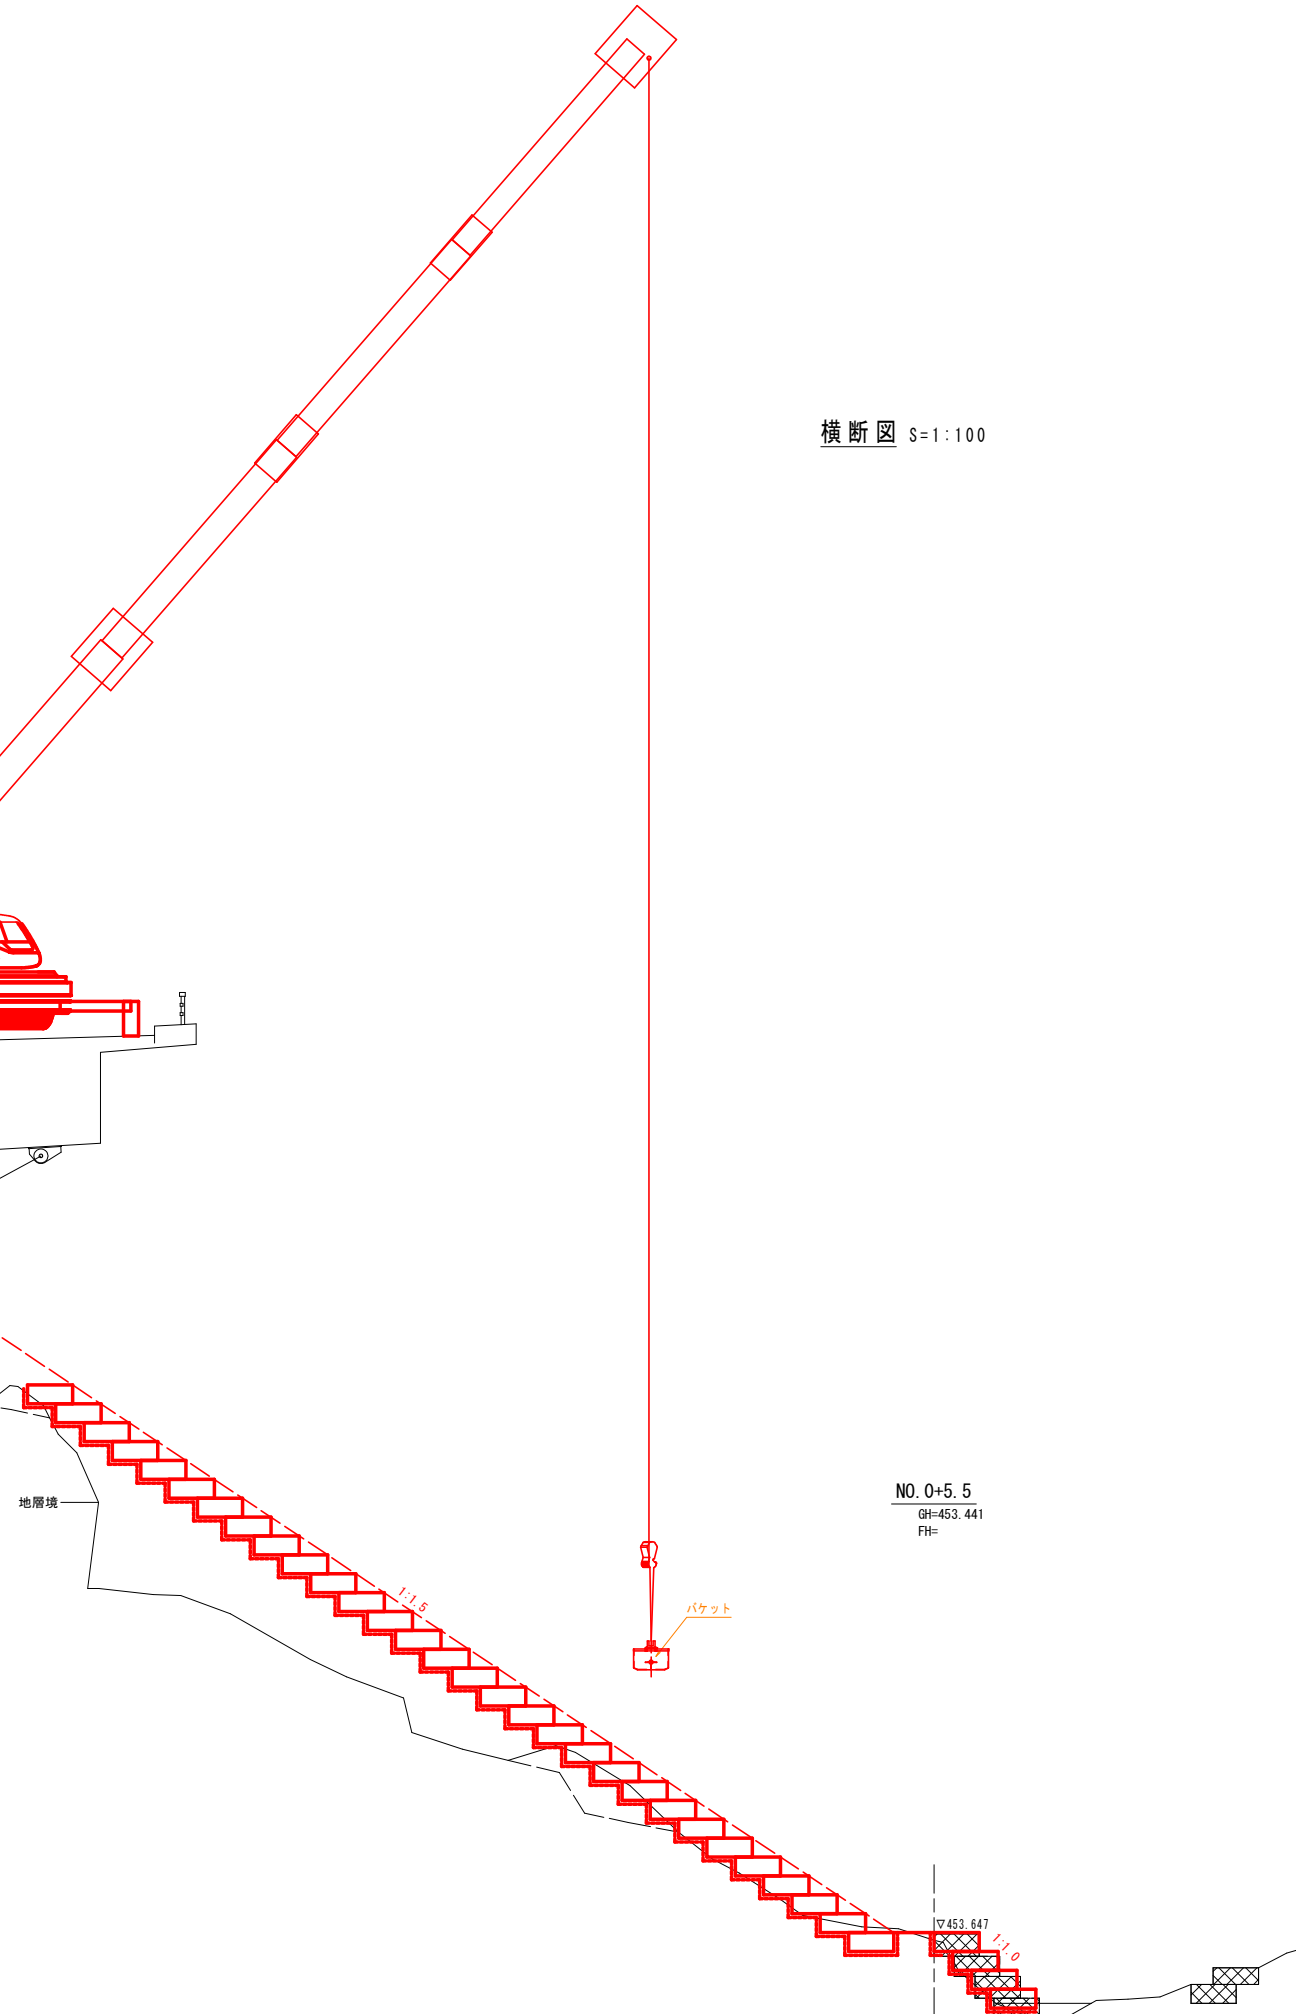

DL=451.000