
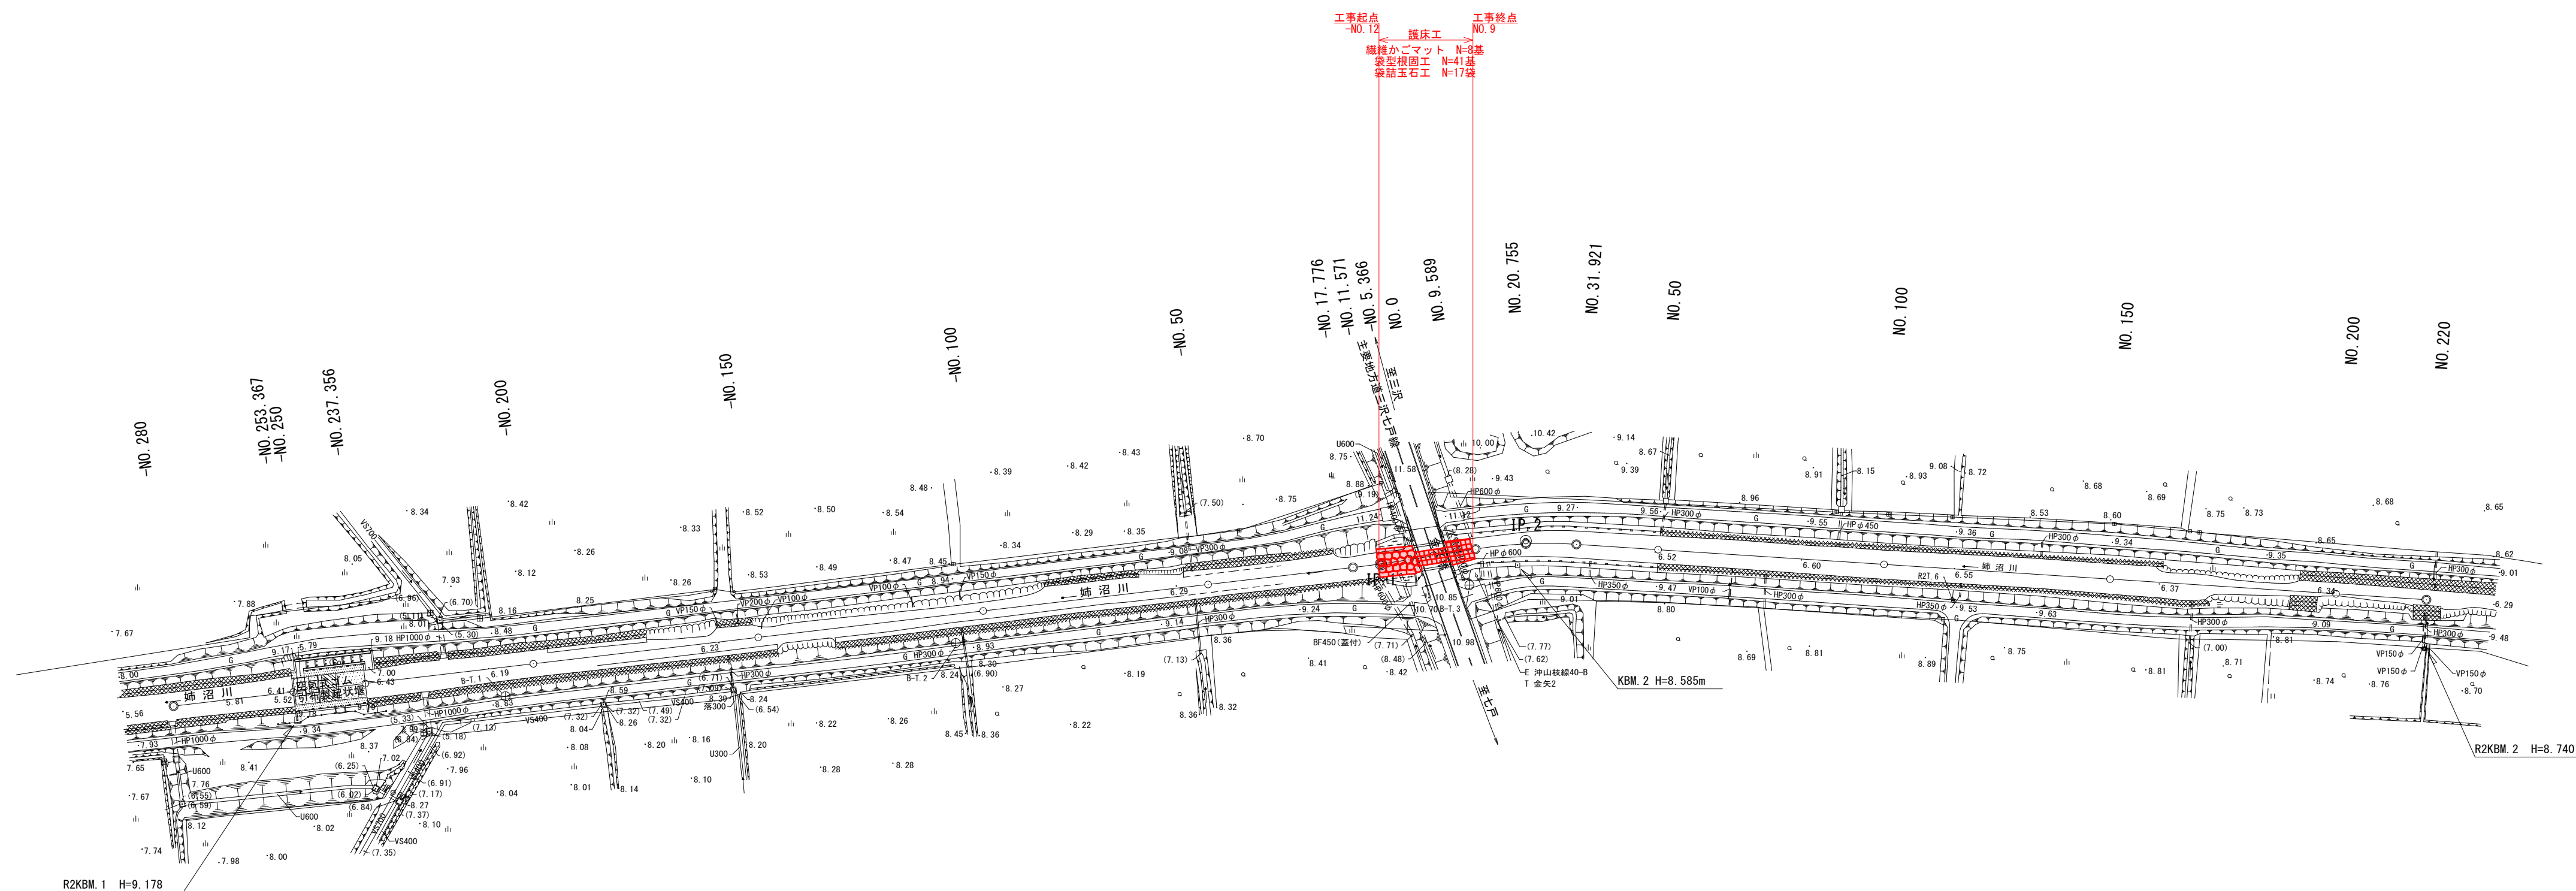


令和 8 年度 橋梁補修 工事	
工事番号	緑メンテ 第 480-1 号
路線 河川 名	三沢七戸線(金矢橋)
施 工 箇 所	青森県三沢市大字大落瀬 内地
現 況 平 面 図	縮尺 S=1:1000
図面番号	10 葉中 1
上北県土整備事務所	
青	森 県

平面图

S=1 : 1000

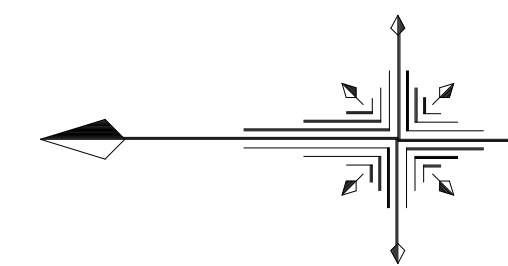

令和 8 年度 橋梁補修 工事	
工事番号	線メンテ 第 480-1 号
路線名 河 川	三沢七戸線（金矢橋）
施 工 所	青森県三沢市大字犬落瀬 地内
河川縦断面図	縮尺 V=1:100 H=1:1000
図面番号	10 葉中 2
上北県土整備事務所	
青 森 県	

河 川 縦 断 図

V=1:100
H=1:1000

工事起点
No.12
橋梁工
補修かごマント No.3
設置掘削工 No.4
鉄筋打設工 No.17


工事終点
No.9

凡例：現況線の区分


地 盤 高	———	実 線
河 床 高	———	破 線
水 位 高	———	跳び破線
左岸堤防高	———	一点長鎖線
右岸堤防高	———	二点長鎖線

凡例：計画線の区分



計画河床高	———	実 線
計画堤防高	———	実 線
計画高水位	———	実 線

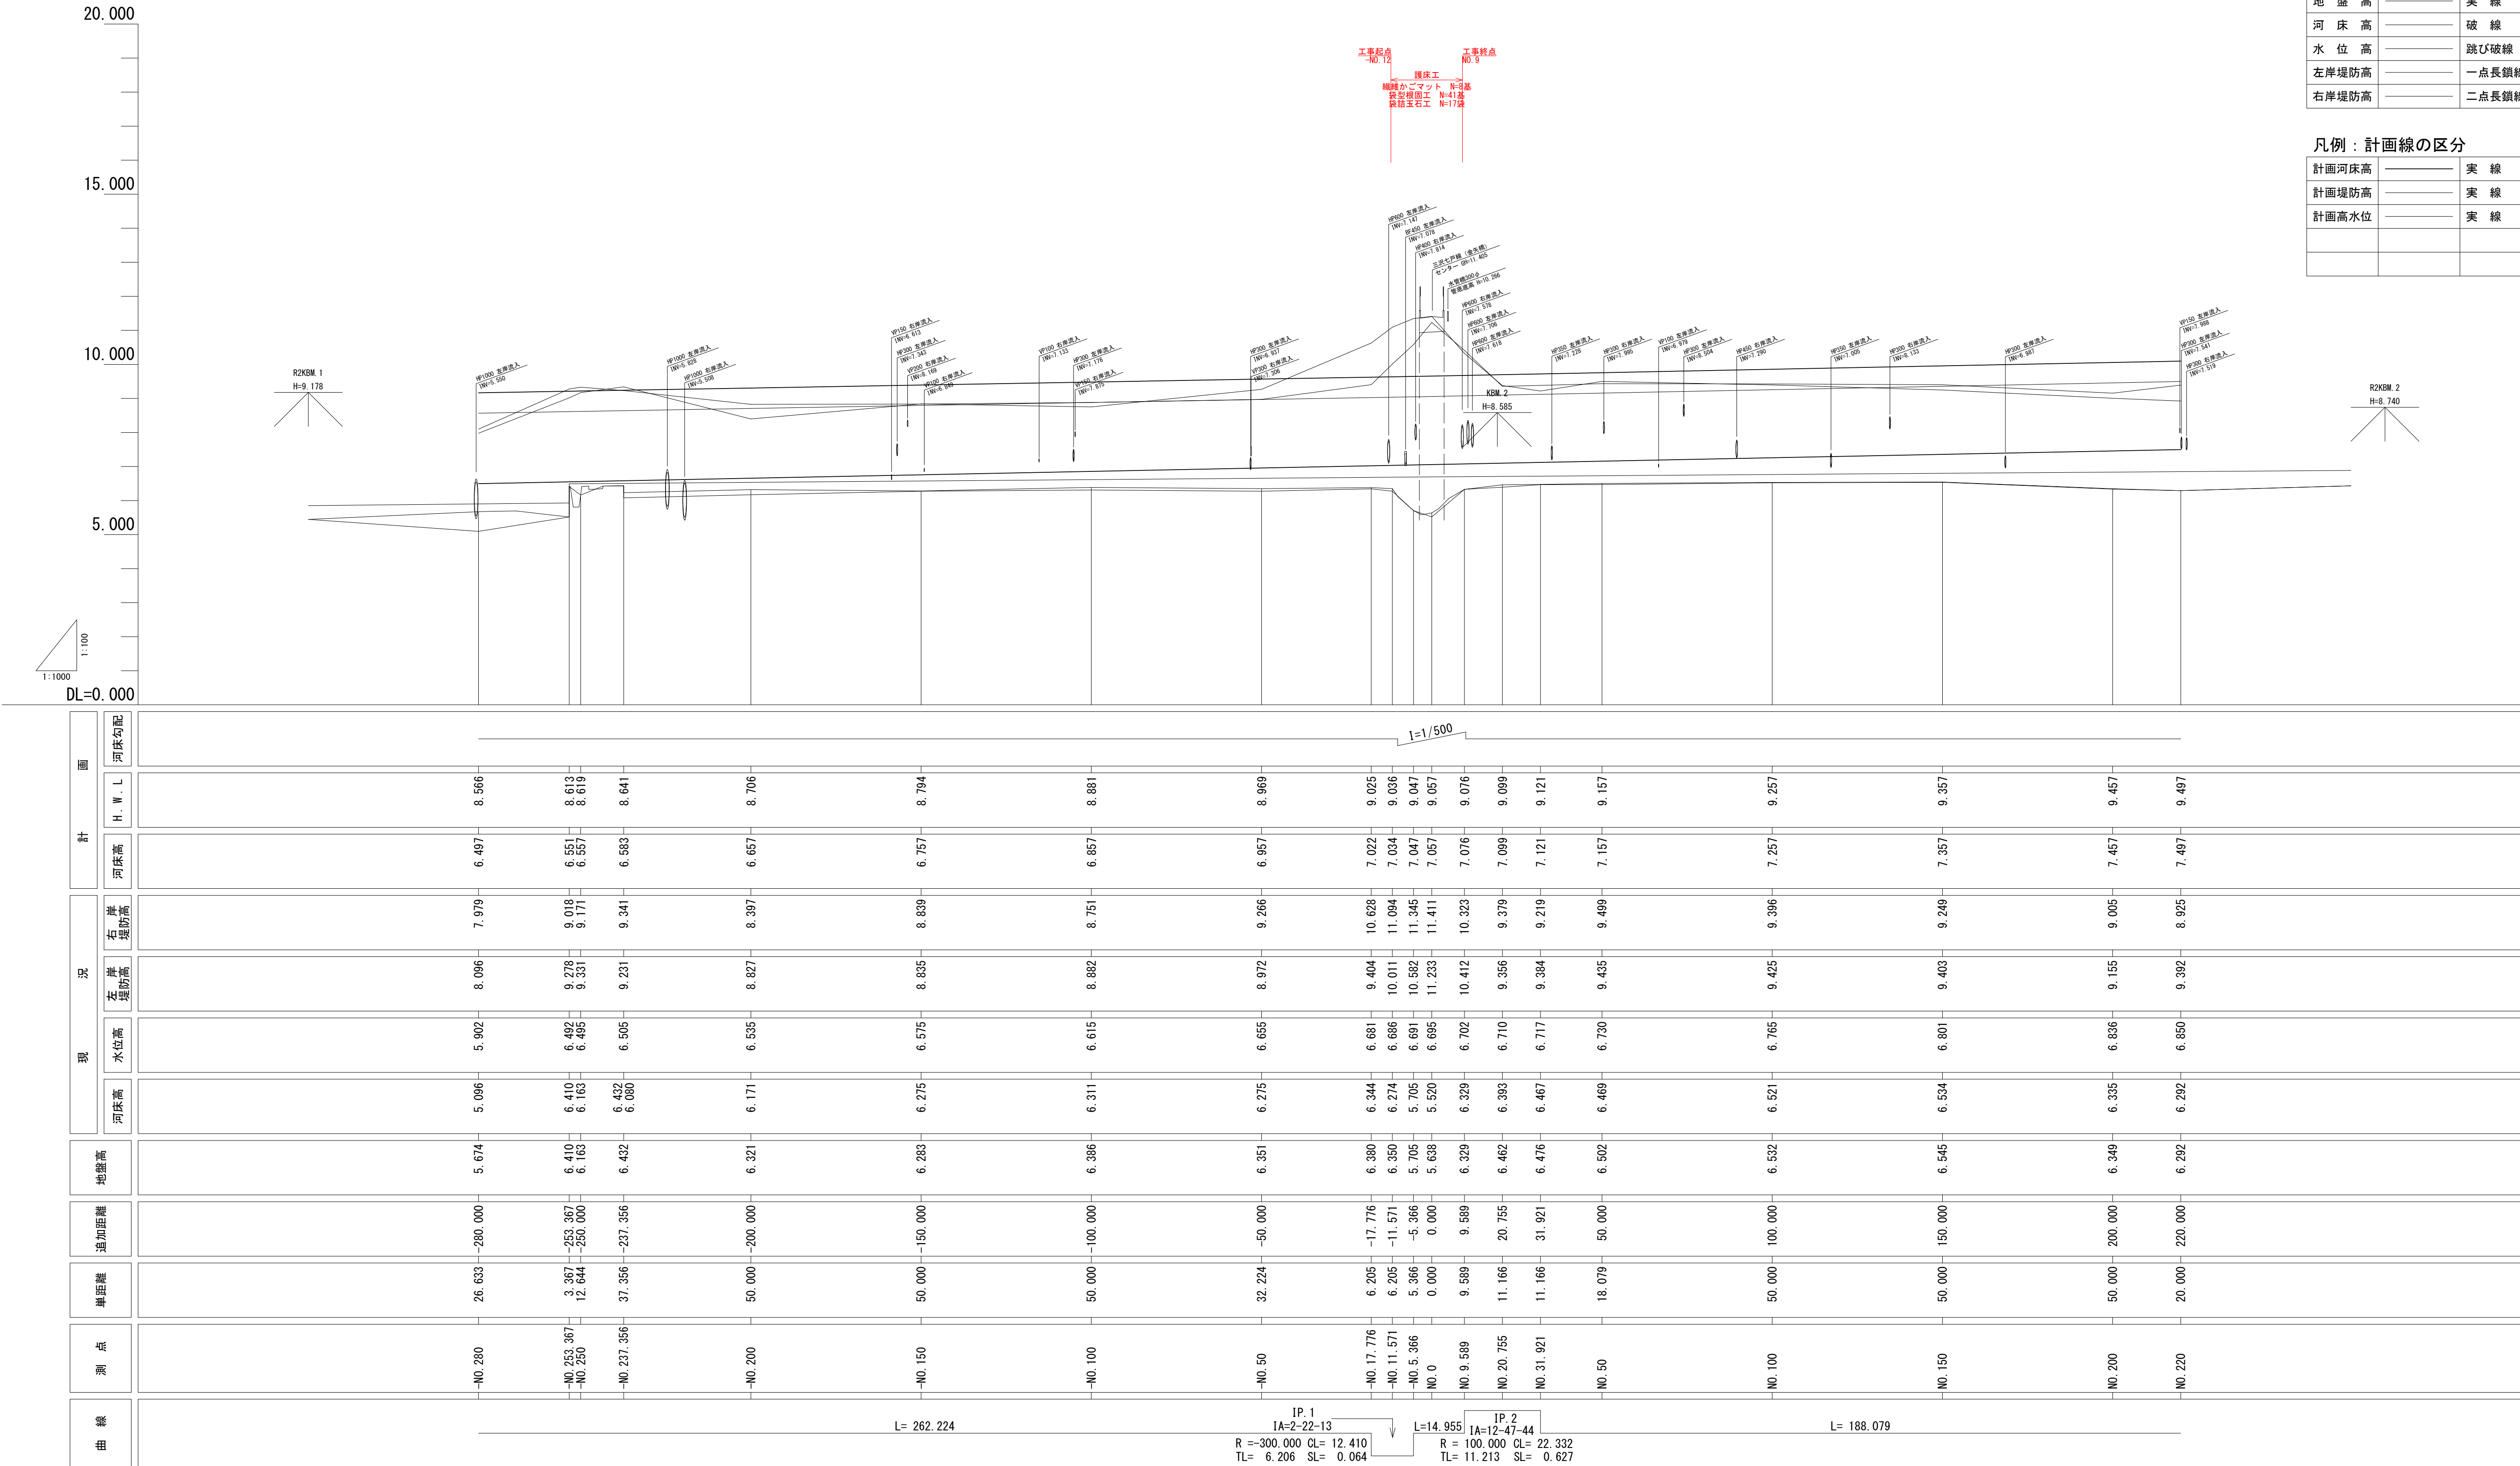

$\frac{2}{3}$ -NO. 50 ~ NO. 20. 755

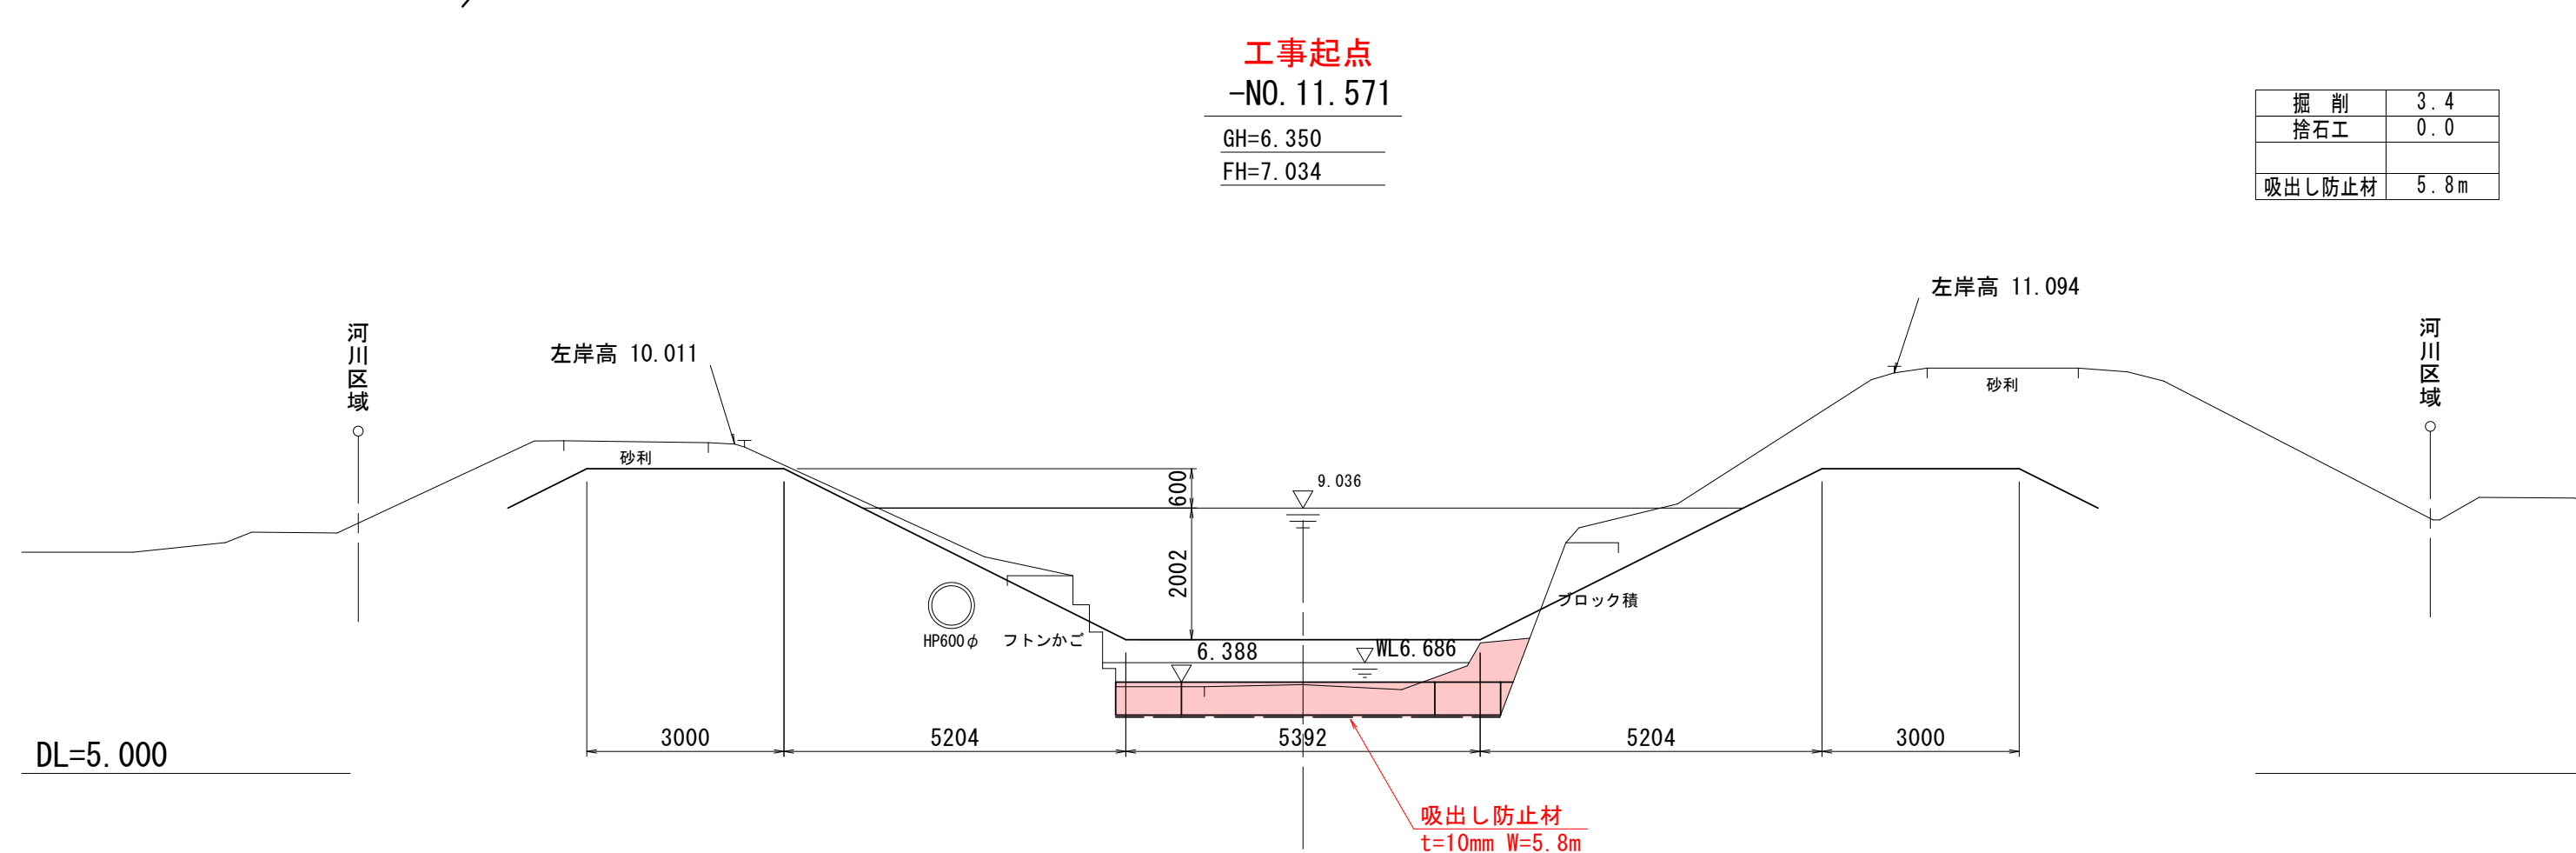


S=1 : 100

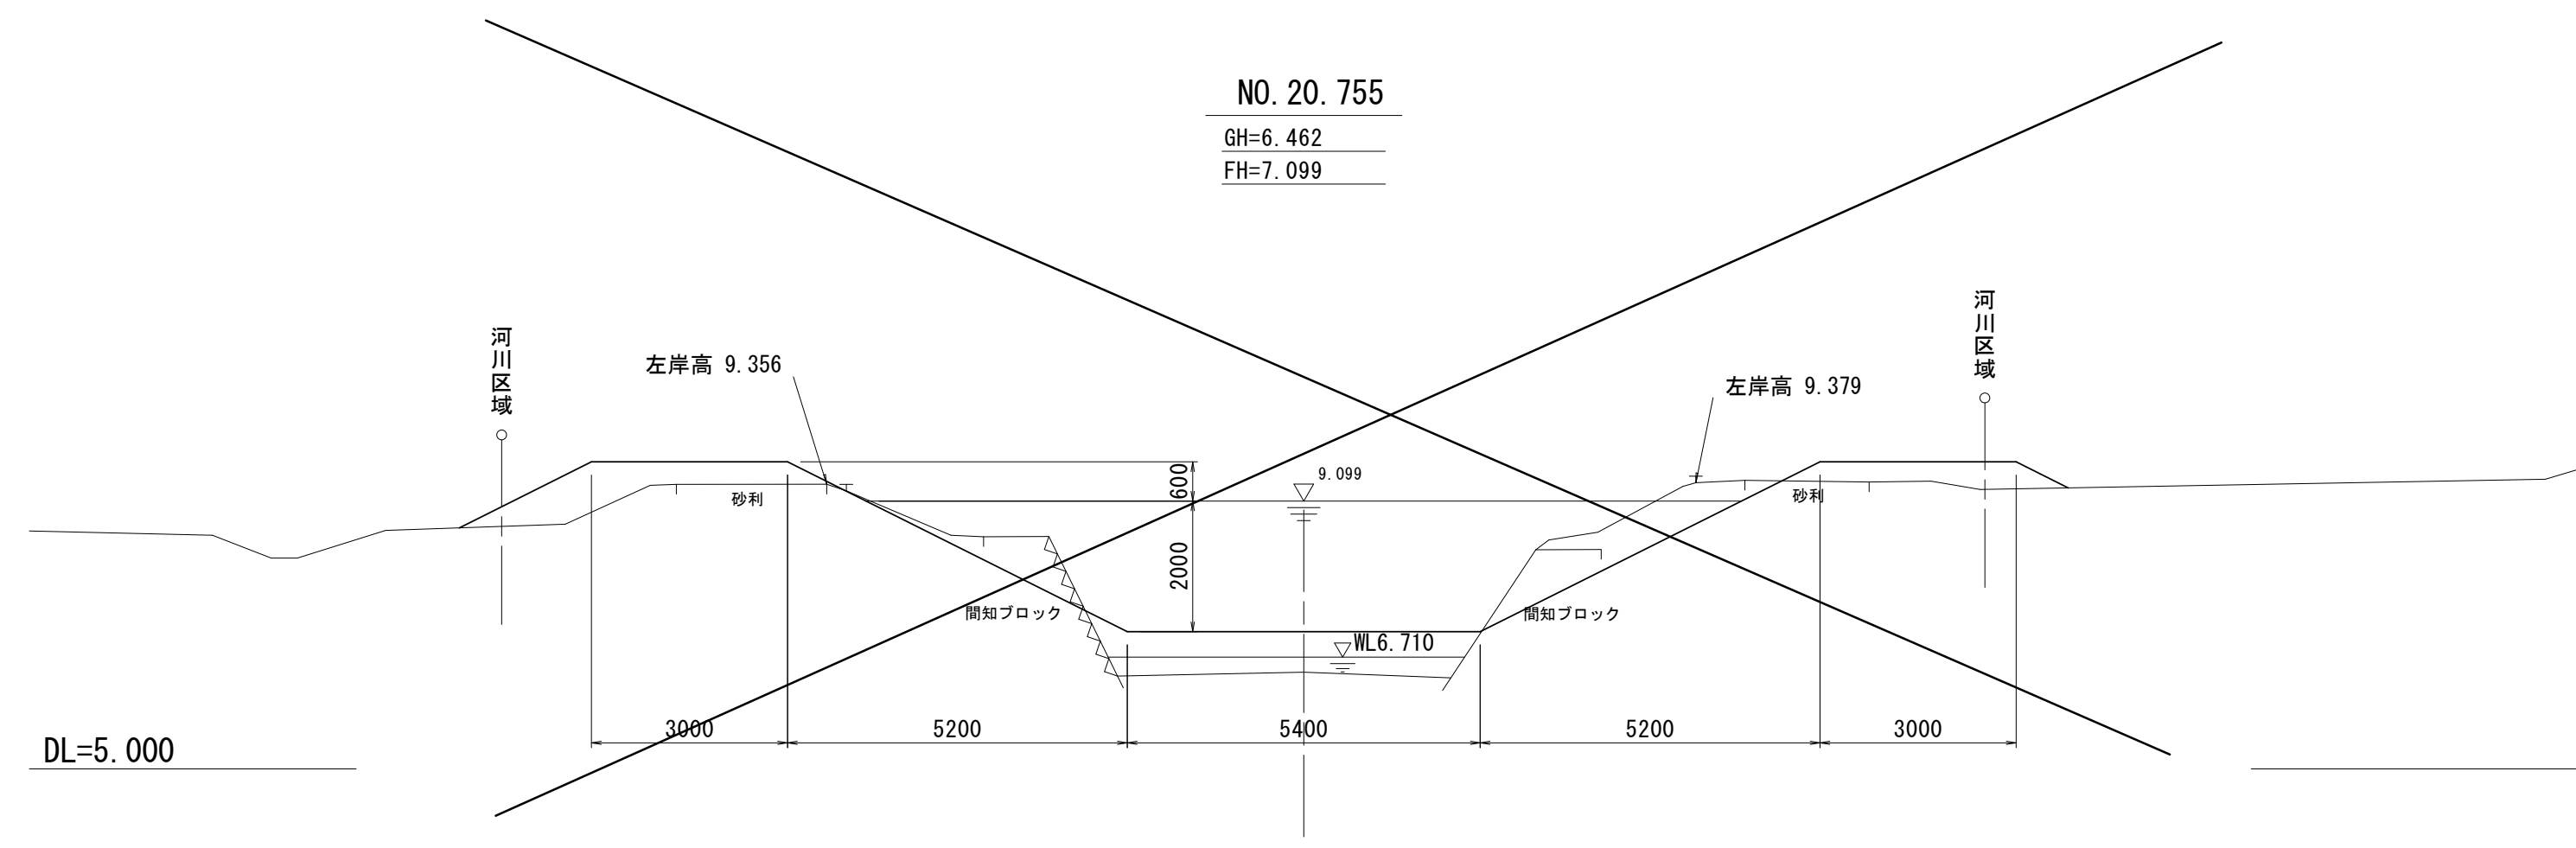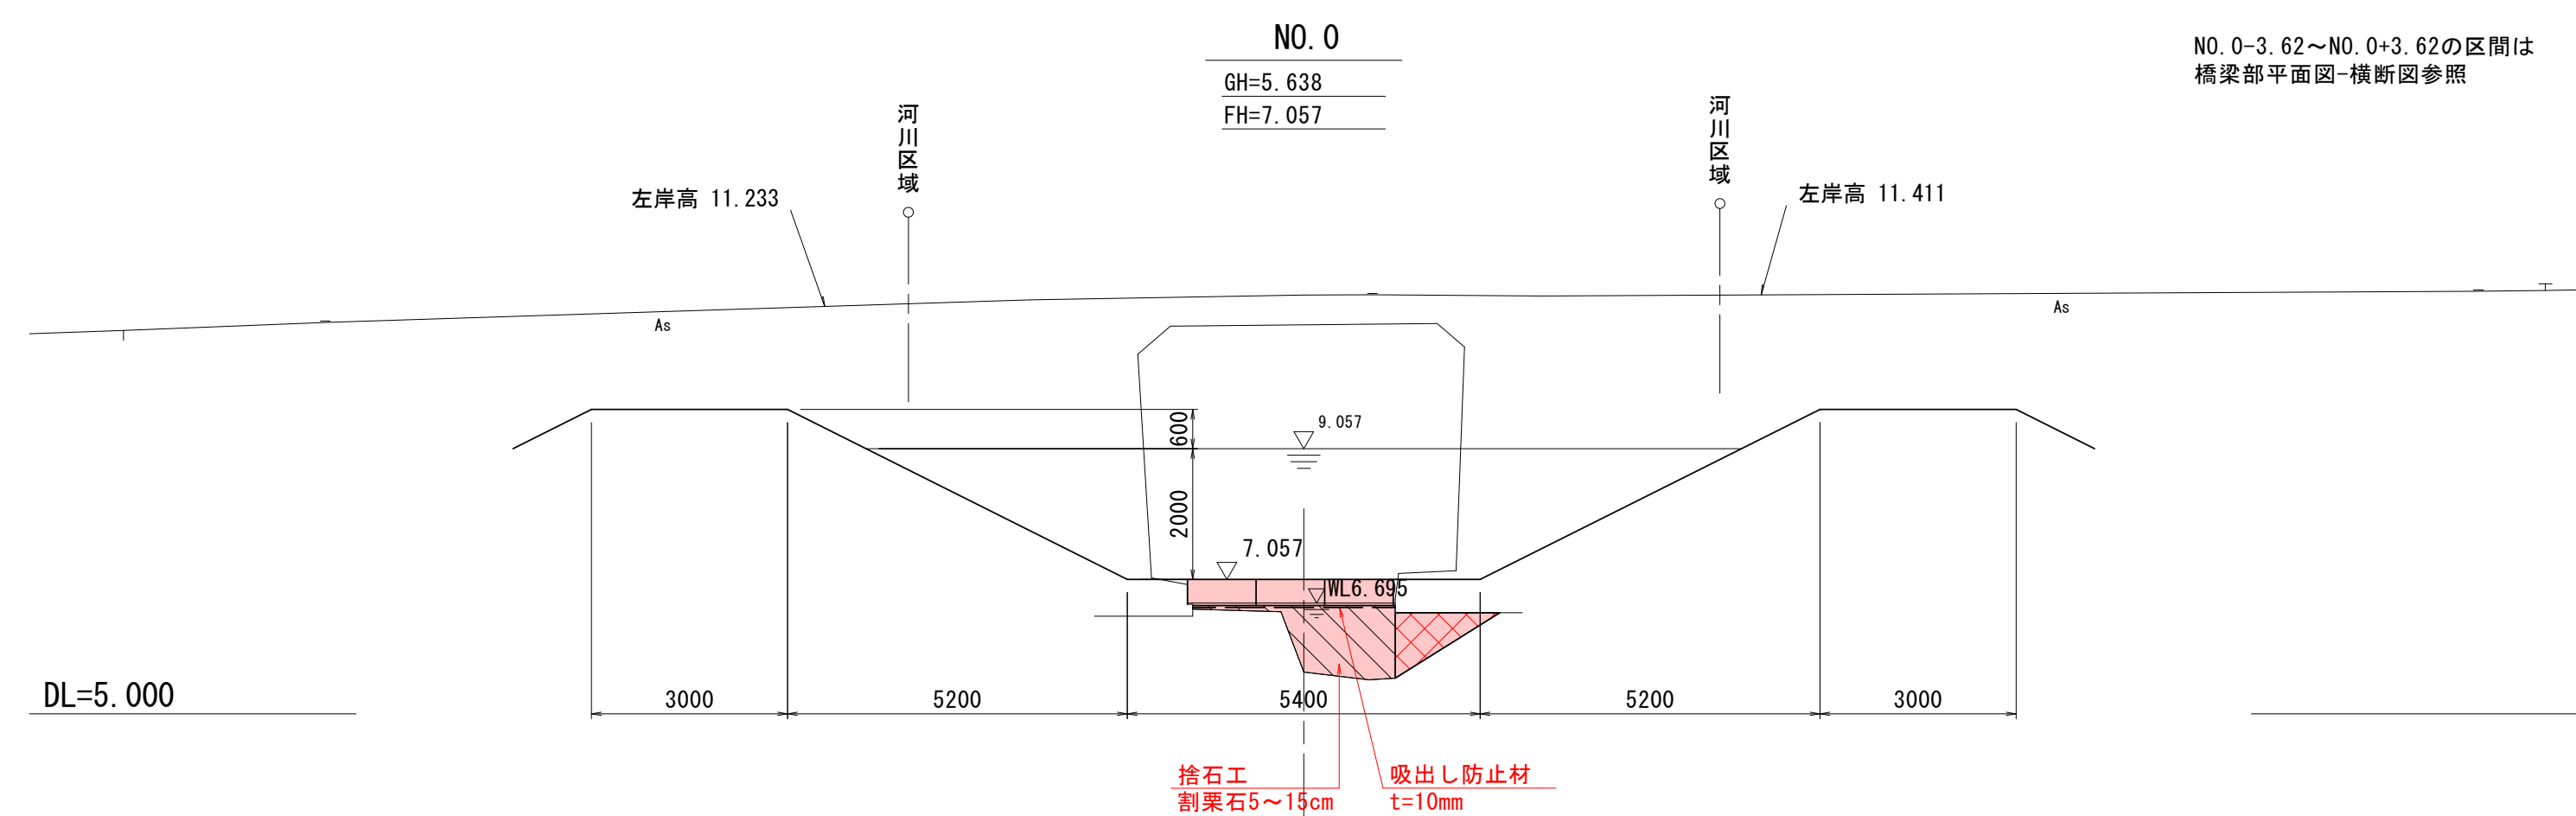


令和 8 年度 橋梁補修 工事	
工事番号	線メンテ 第 480-1 号
路線名 河川名	三沢七戸線（金矢橋）
施工箇所	青森県三沢市大字犬落瀬 地内
現況一般図	縮尺 図 示
図面番号	10 葉中 4
上北県土整備事務所	
青 森 県	


側 面 図
S=1:50

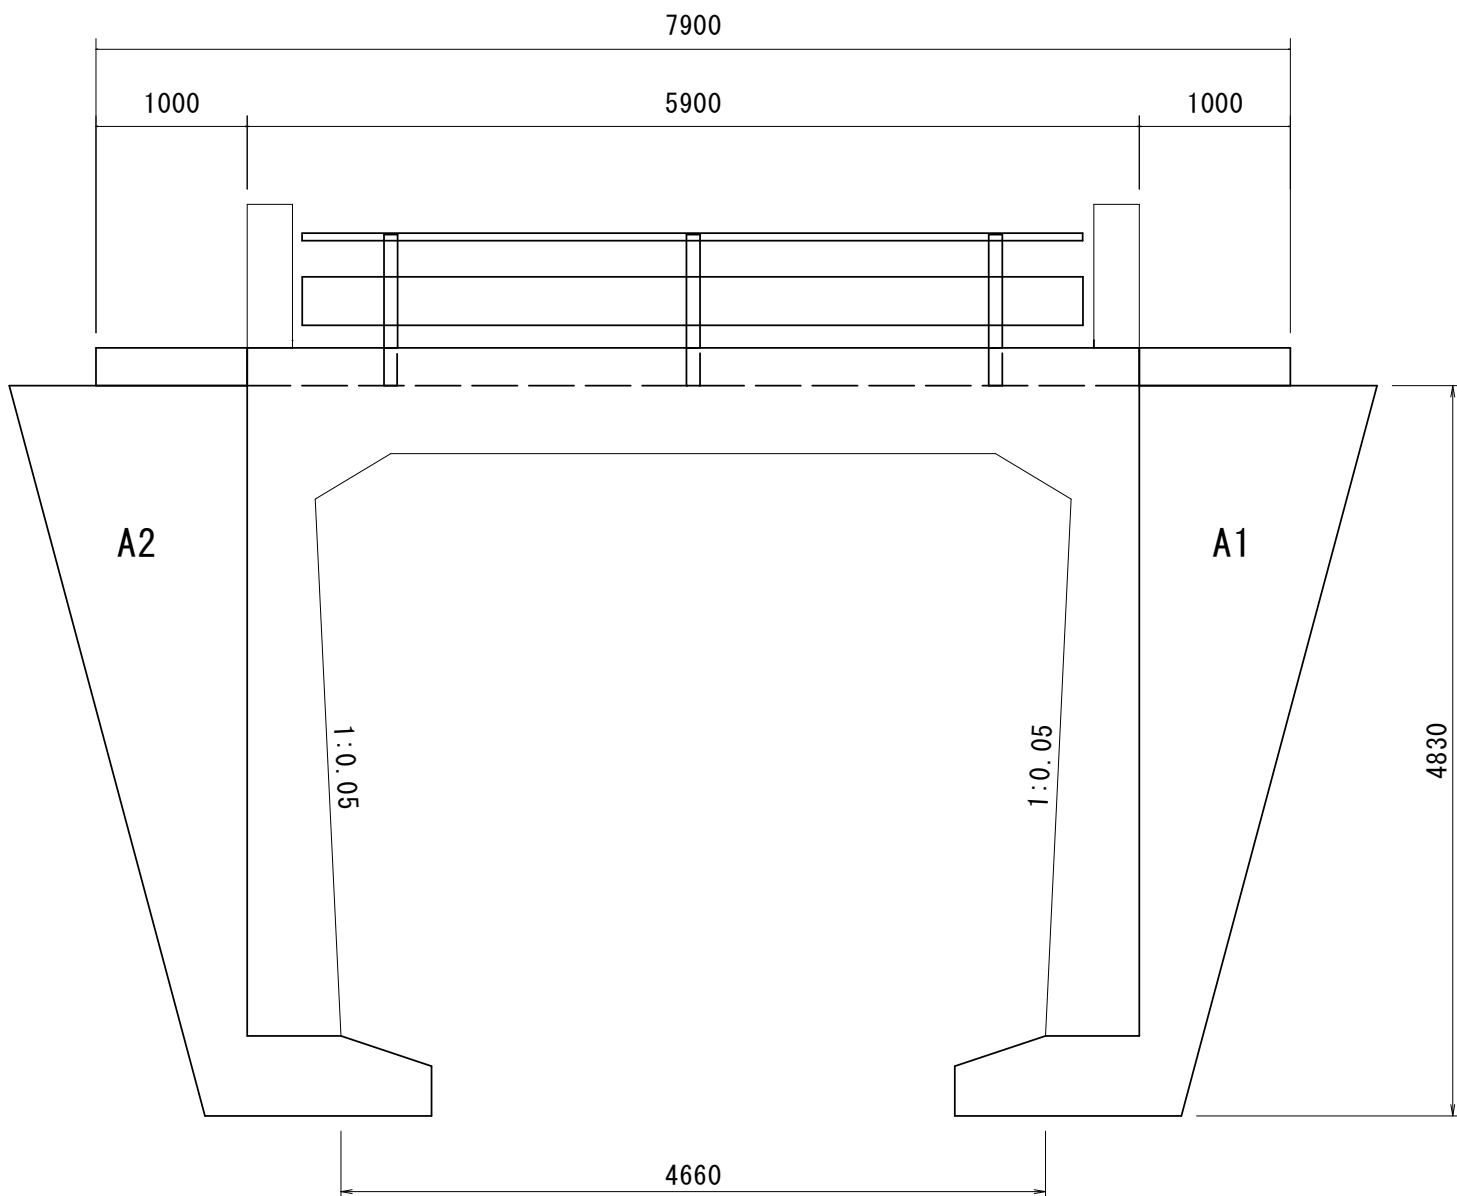

平 面 図
S=1:200

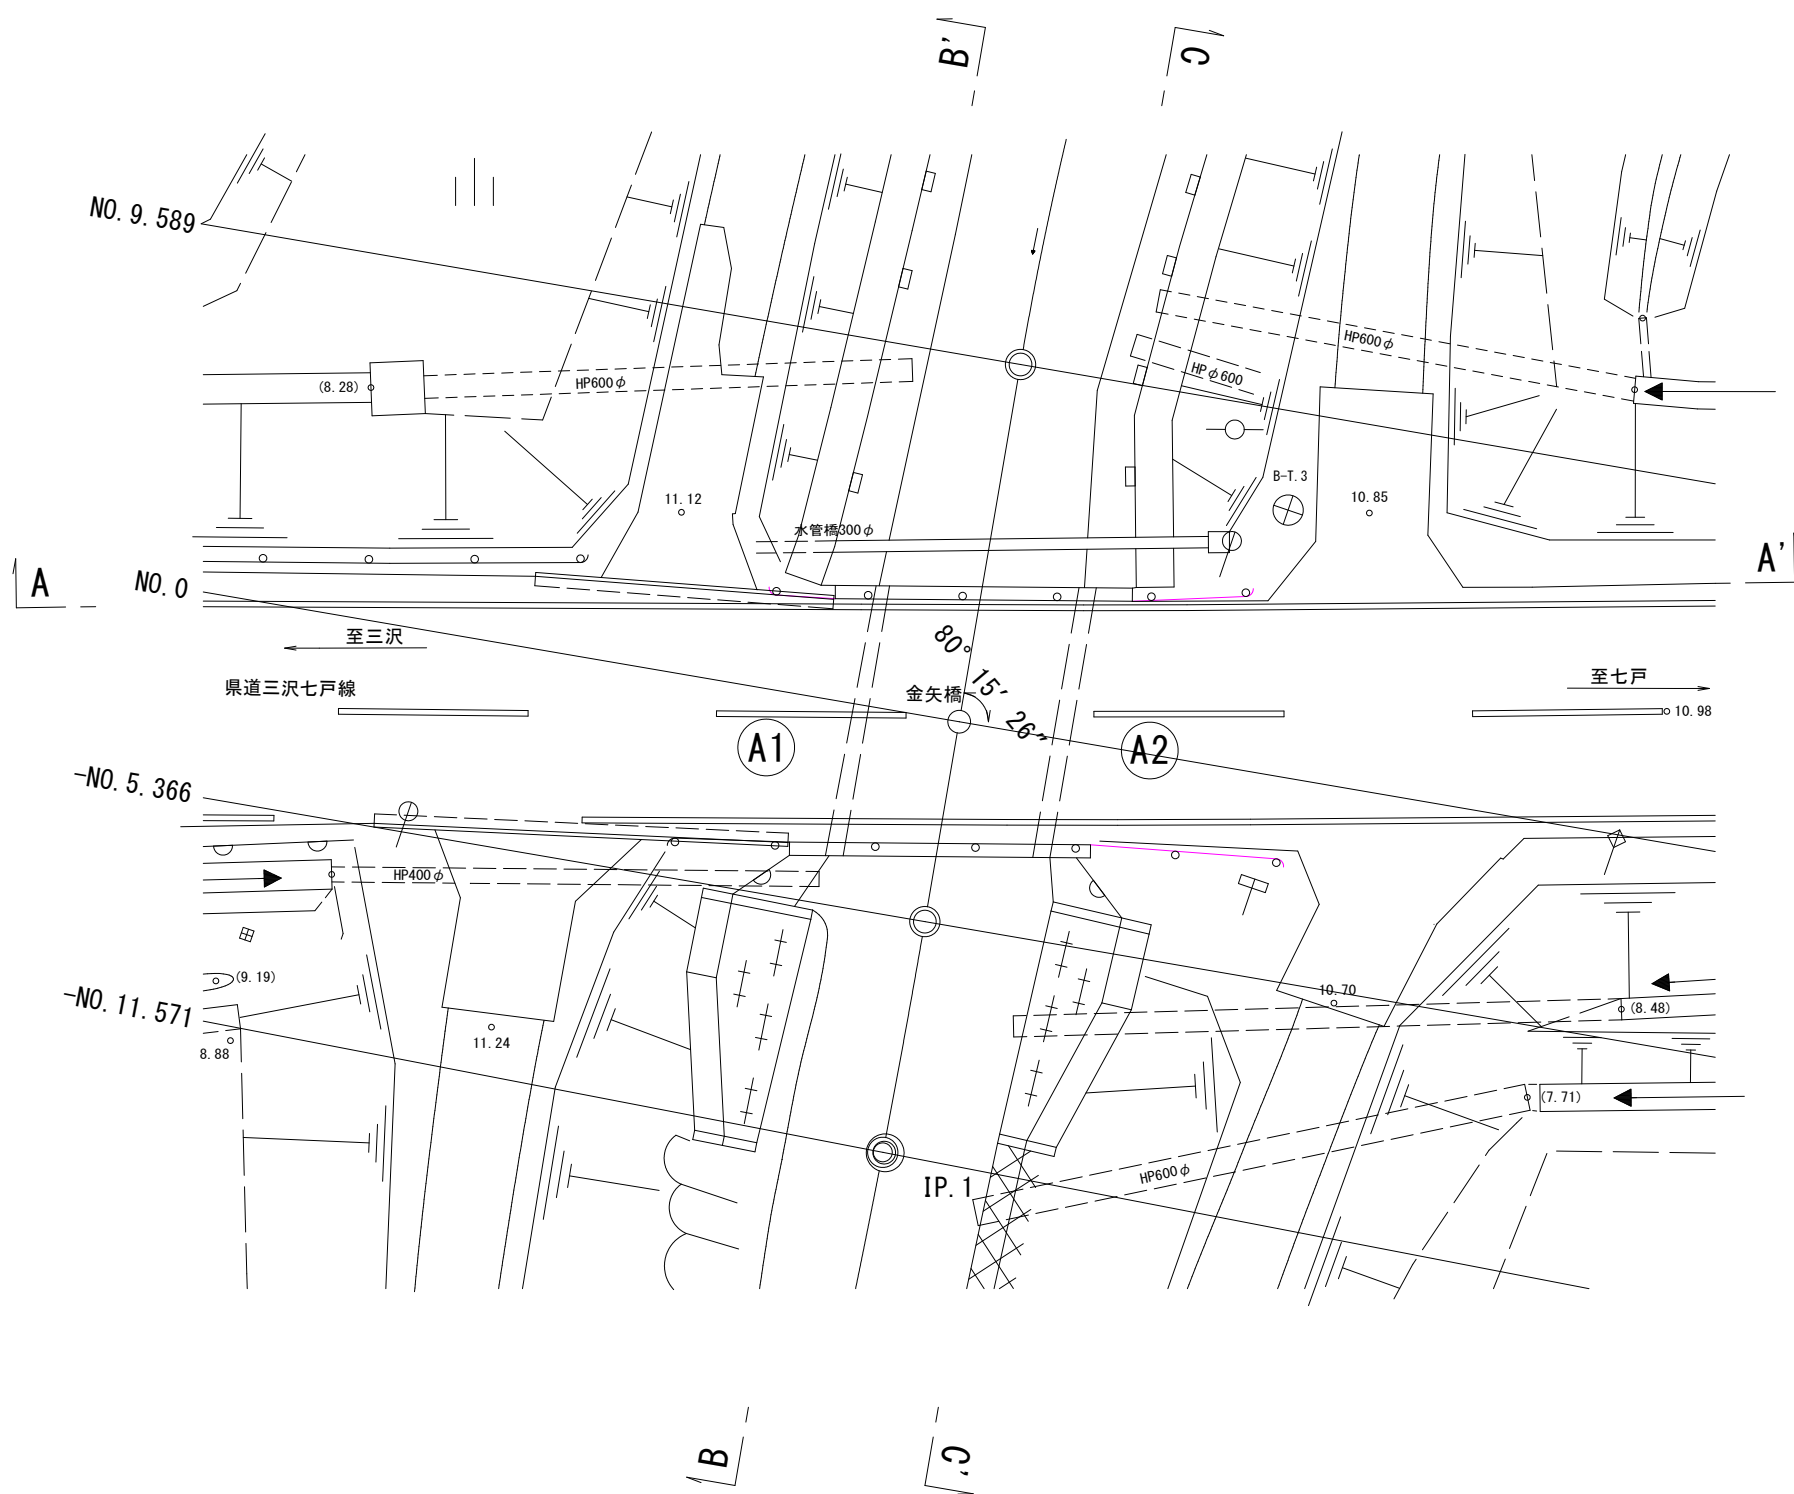


橋梁横断面図
S=1:50

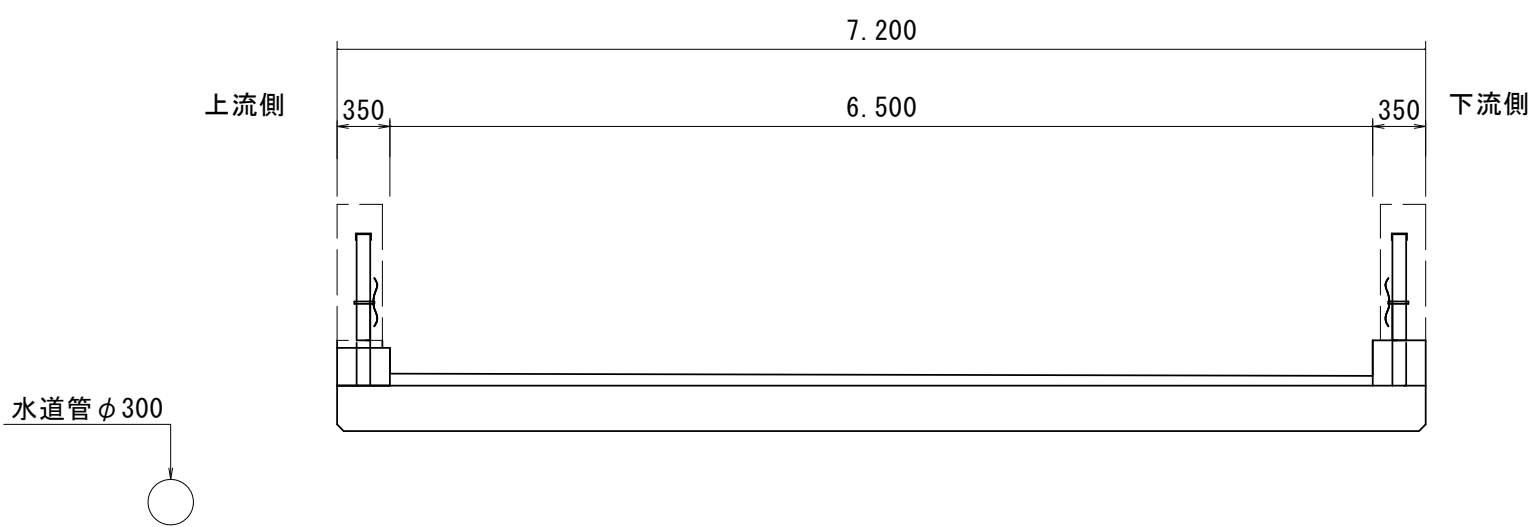


橋台正面図
S=1:200

A1橋台
(B-B')

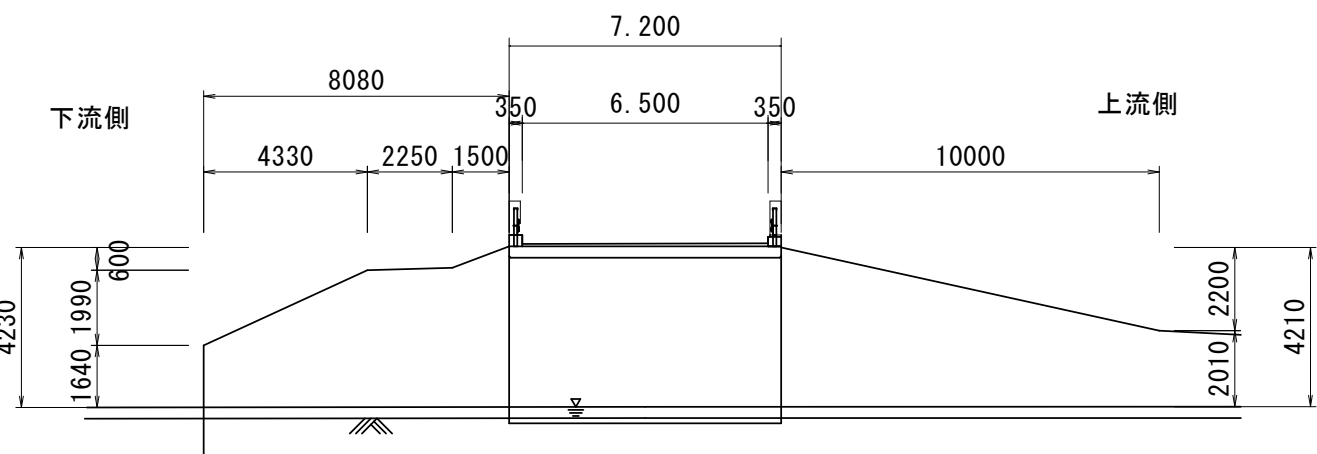

A2橋台
(C-C')

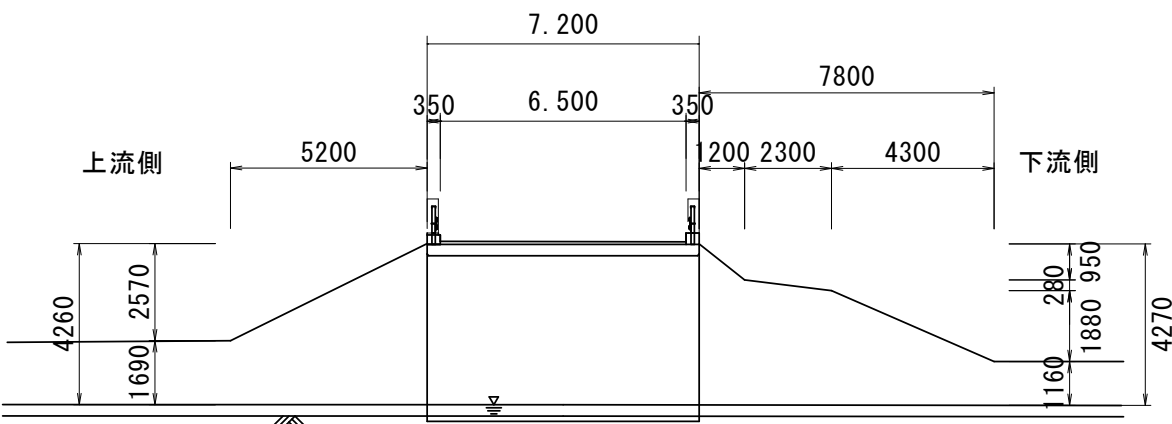

諸元

橋 梁 名	金矢橋（カナヤバシ）
路 線 名	三沢七戸線
施工箇所	青森県三沢市大字犬落瀬字古間木 地内
橋 長	L=5.9m
有効幅員	全幅W=7.2m 有効幅員W=6.5m
橋梁形式	門型ラーメン橋
設計示方書	不 明
共用開始	昭和43年(1968年)3月

令和 8 年度 橋梁補修 工事	
工事番号	緑メンテ 第 480-1 号
路線 河川 名	三沢七戸線(金矢橋)
施 工 箇 所	青森県三沢市大字大落瀬 内地
下部工補修図	縮尺 S=1:50
図面番号	10 葉中 5
上北県土整備事務所	
青	森 県


下部工補修図

A1橋台


S=1 : 50

下面圖


基礎部

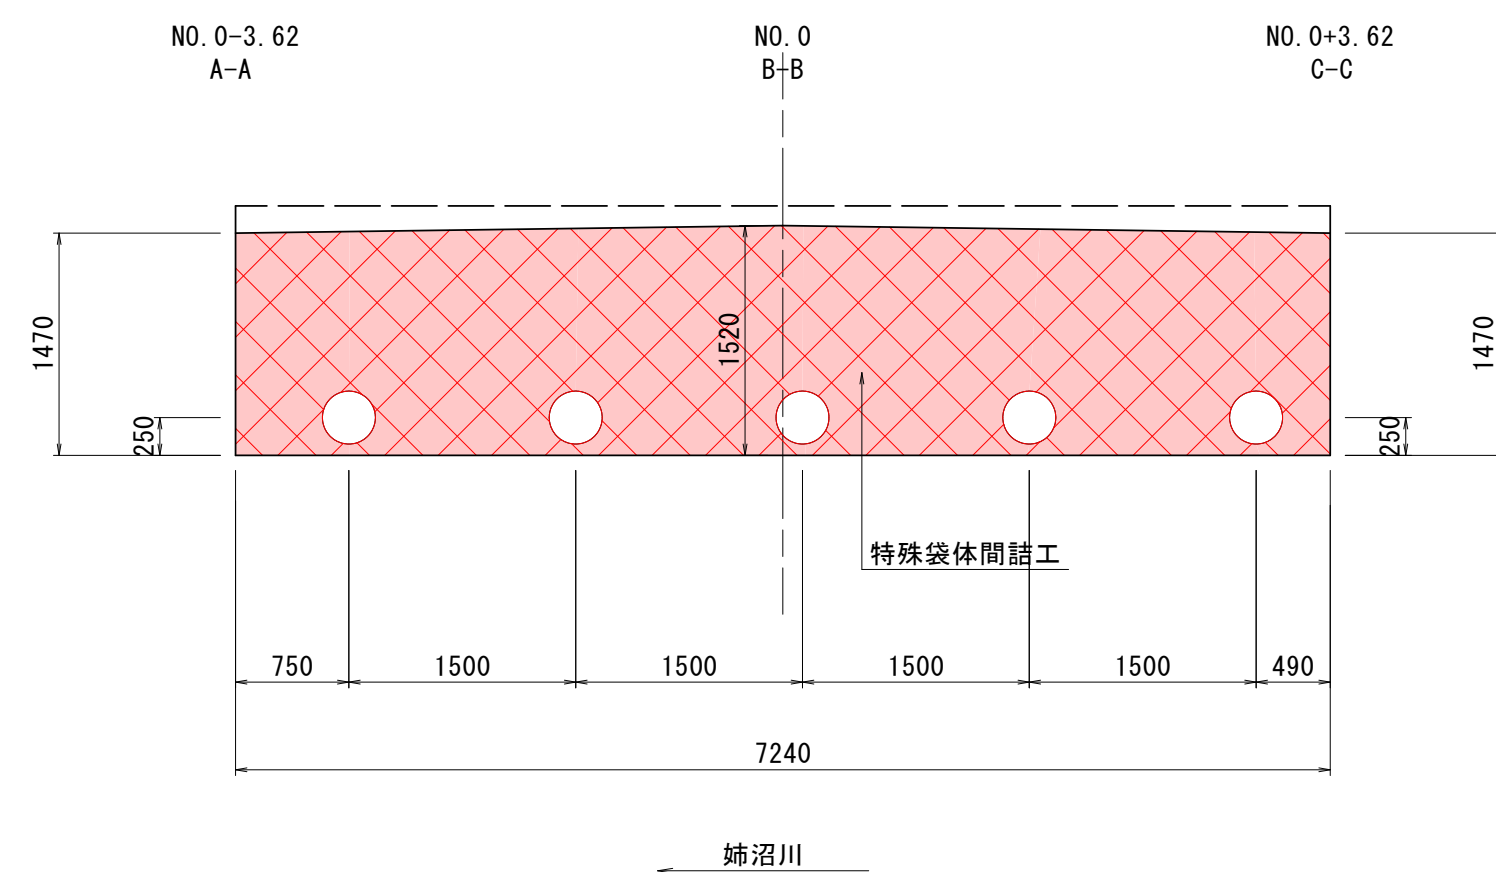

正 面 図

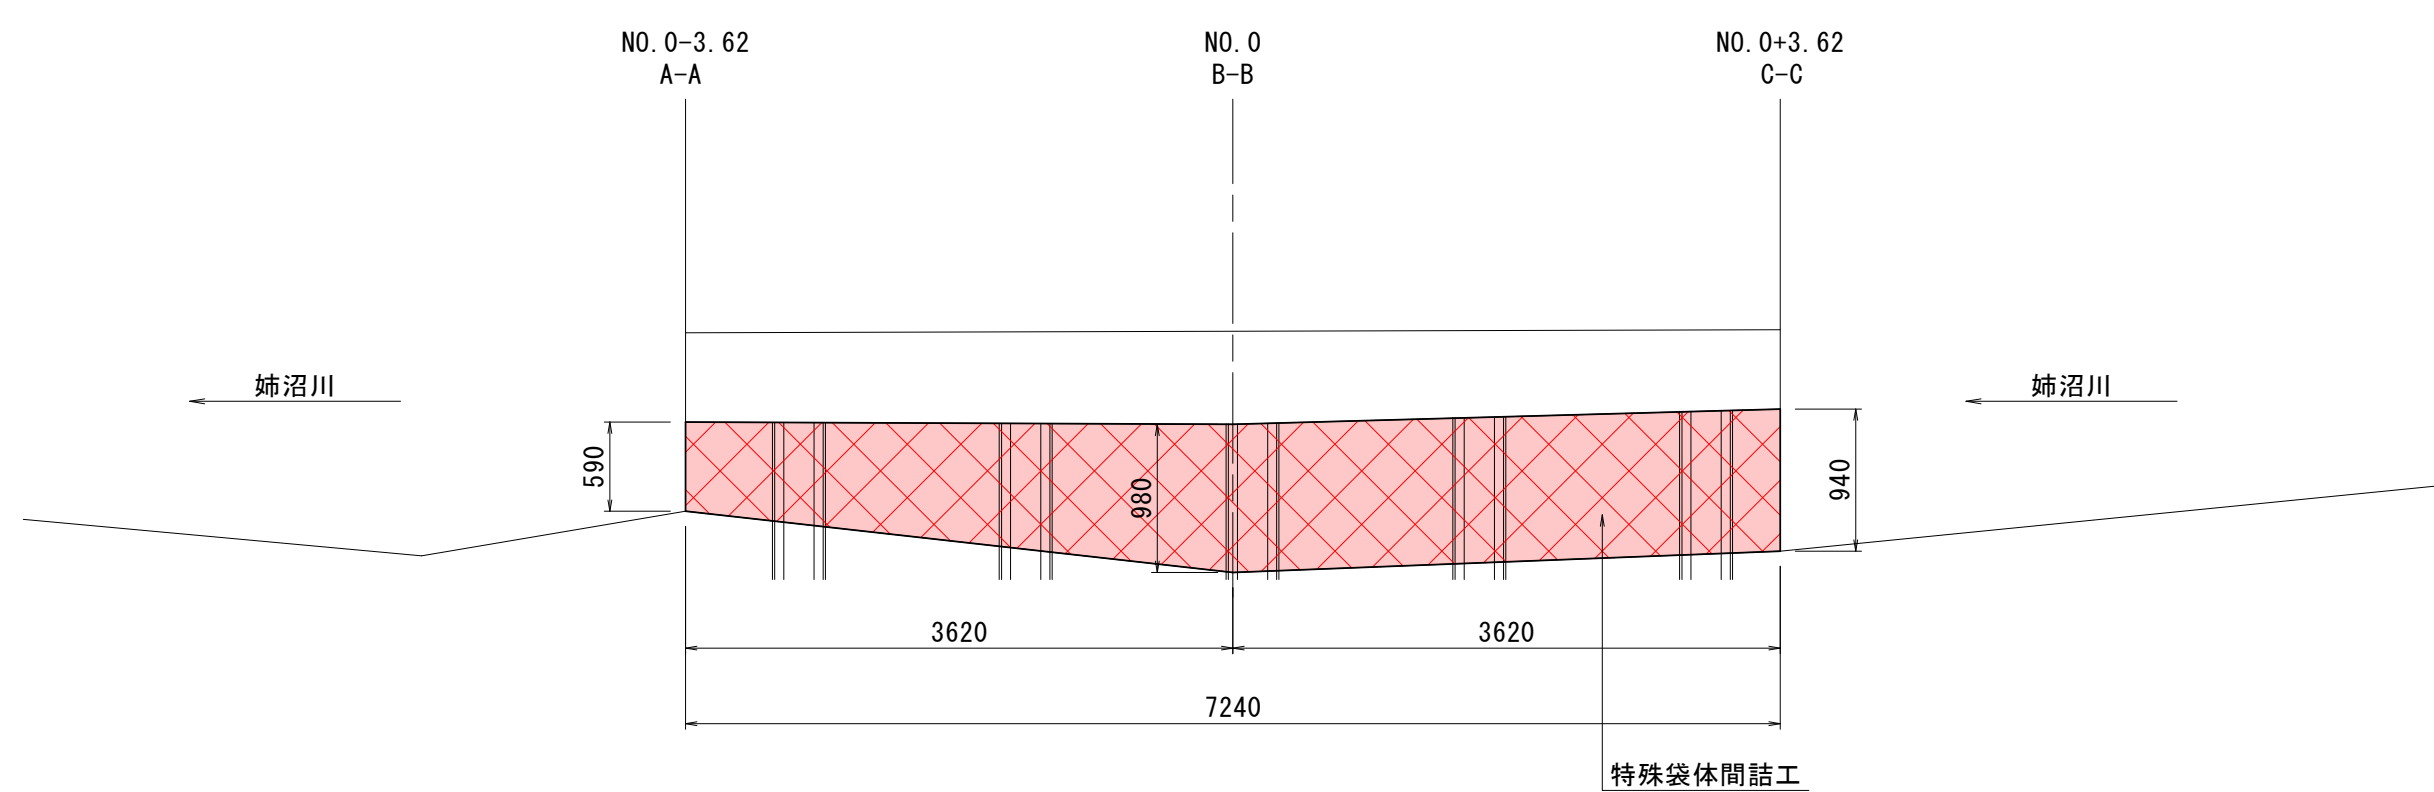

特殊袋体投影图

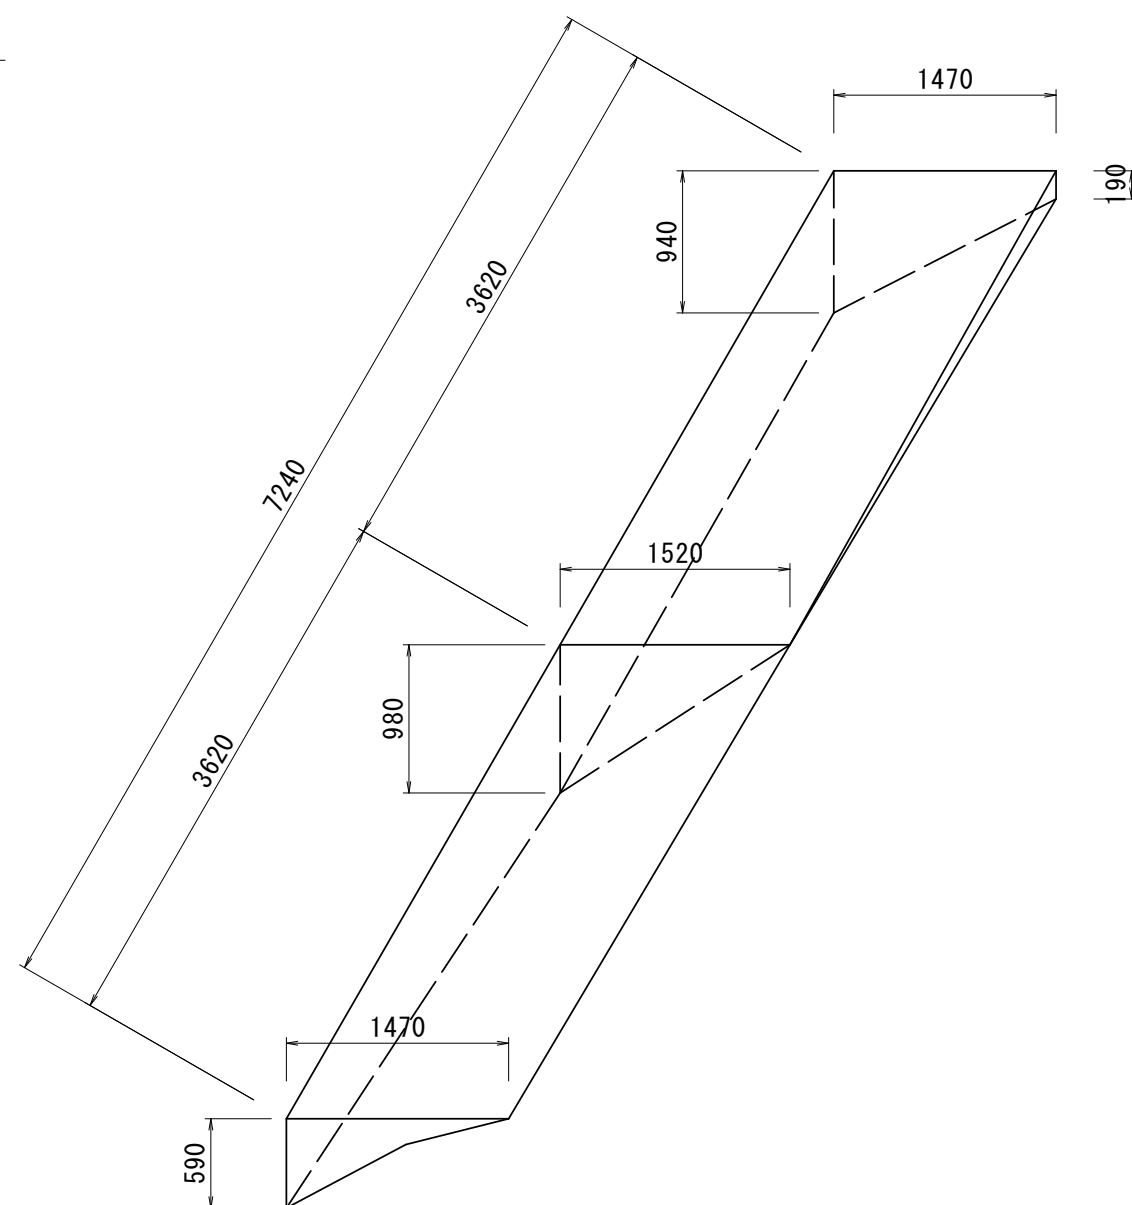


下部工補修図

A2橋台


S=1 : 50

下面圖


基礎部

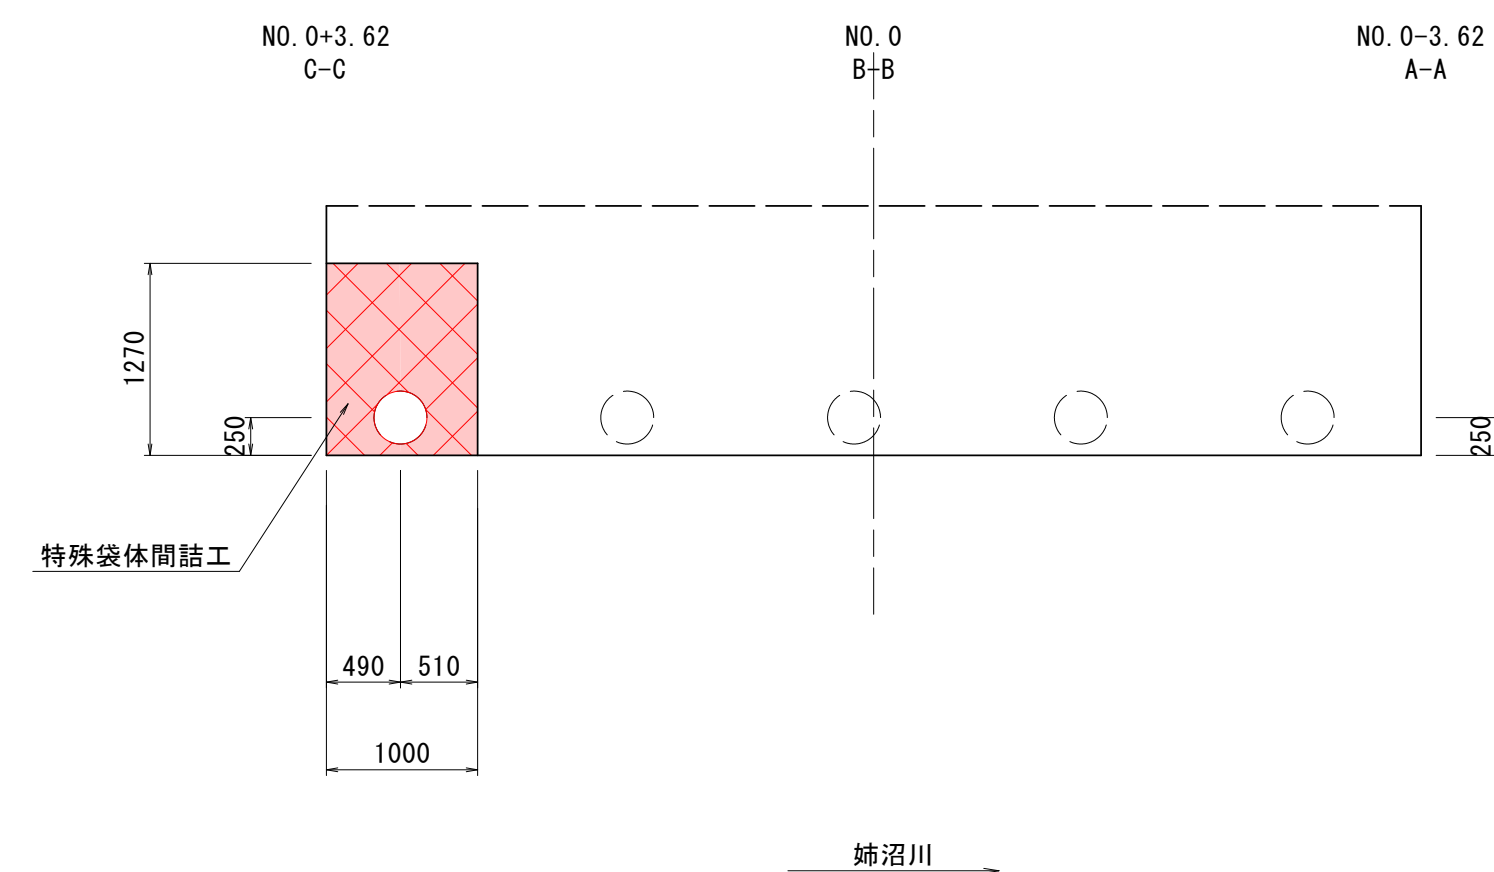

正 面 图

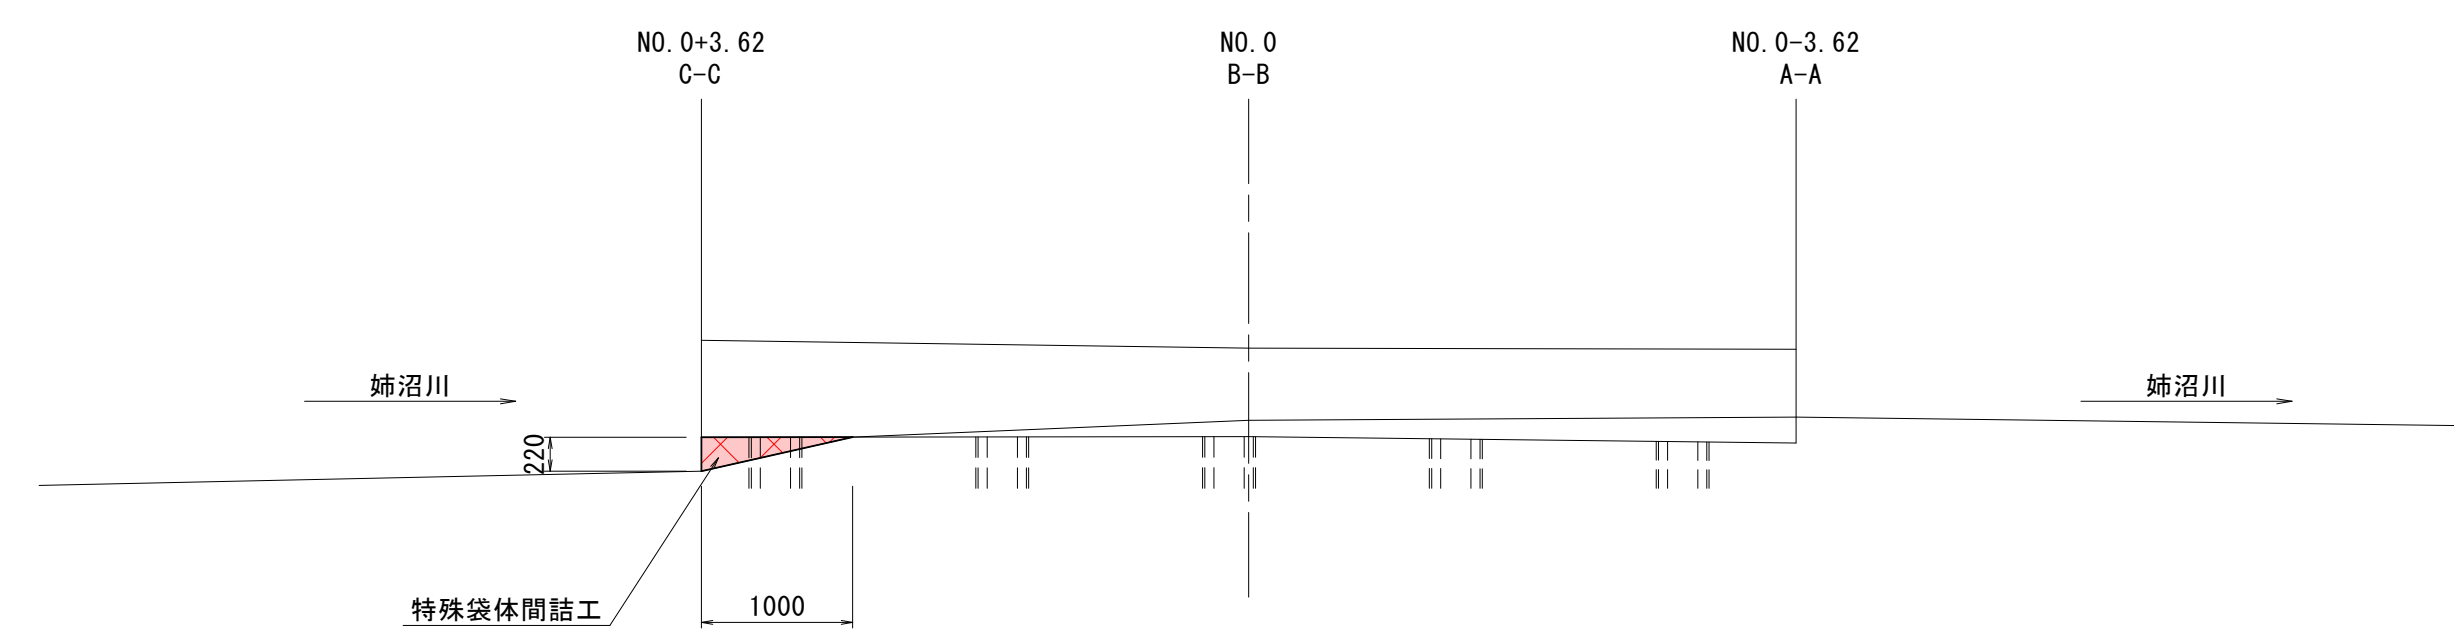


特殊袋体投影图

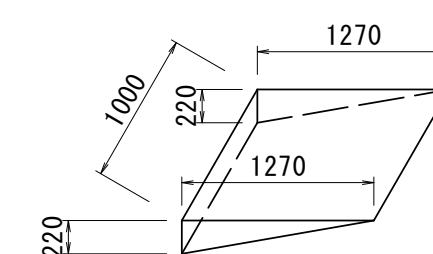

令和 8 年度 橋梁補修 工事	
工事番号	線メンテ 第 480-1 号
路線名	三沢七戸線（金矢橋）
施工箇所	青森県三沢市大字犬落瀬 地内
橋梁部平面図-横断面図	縮尺 図 示
図面番号	10 葉中 6
上北県土整備事務所	
青 森 県	

平 面 図
S=1:200

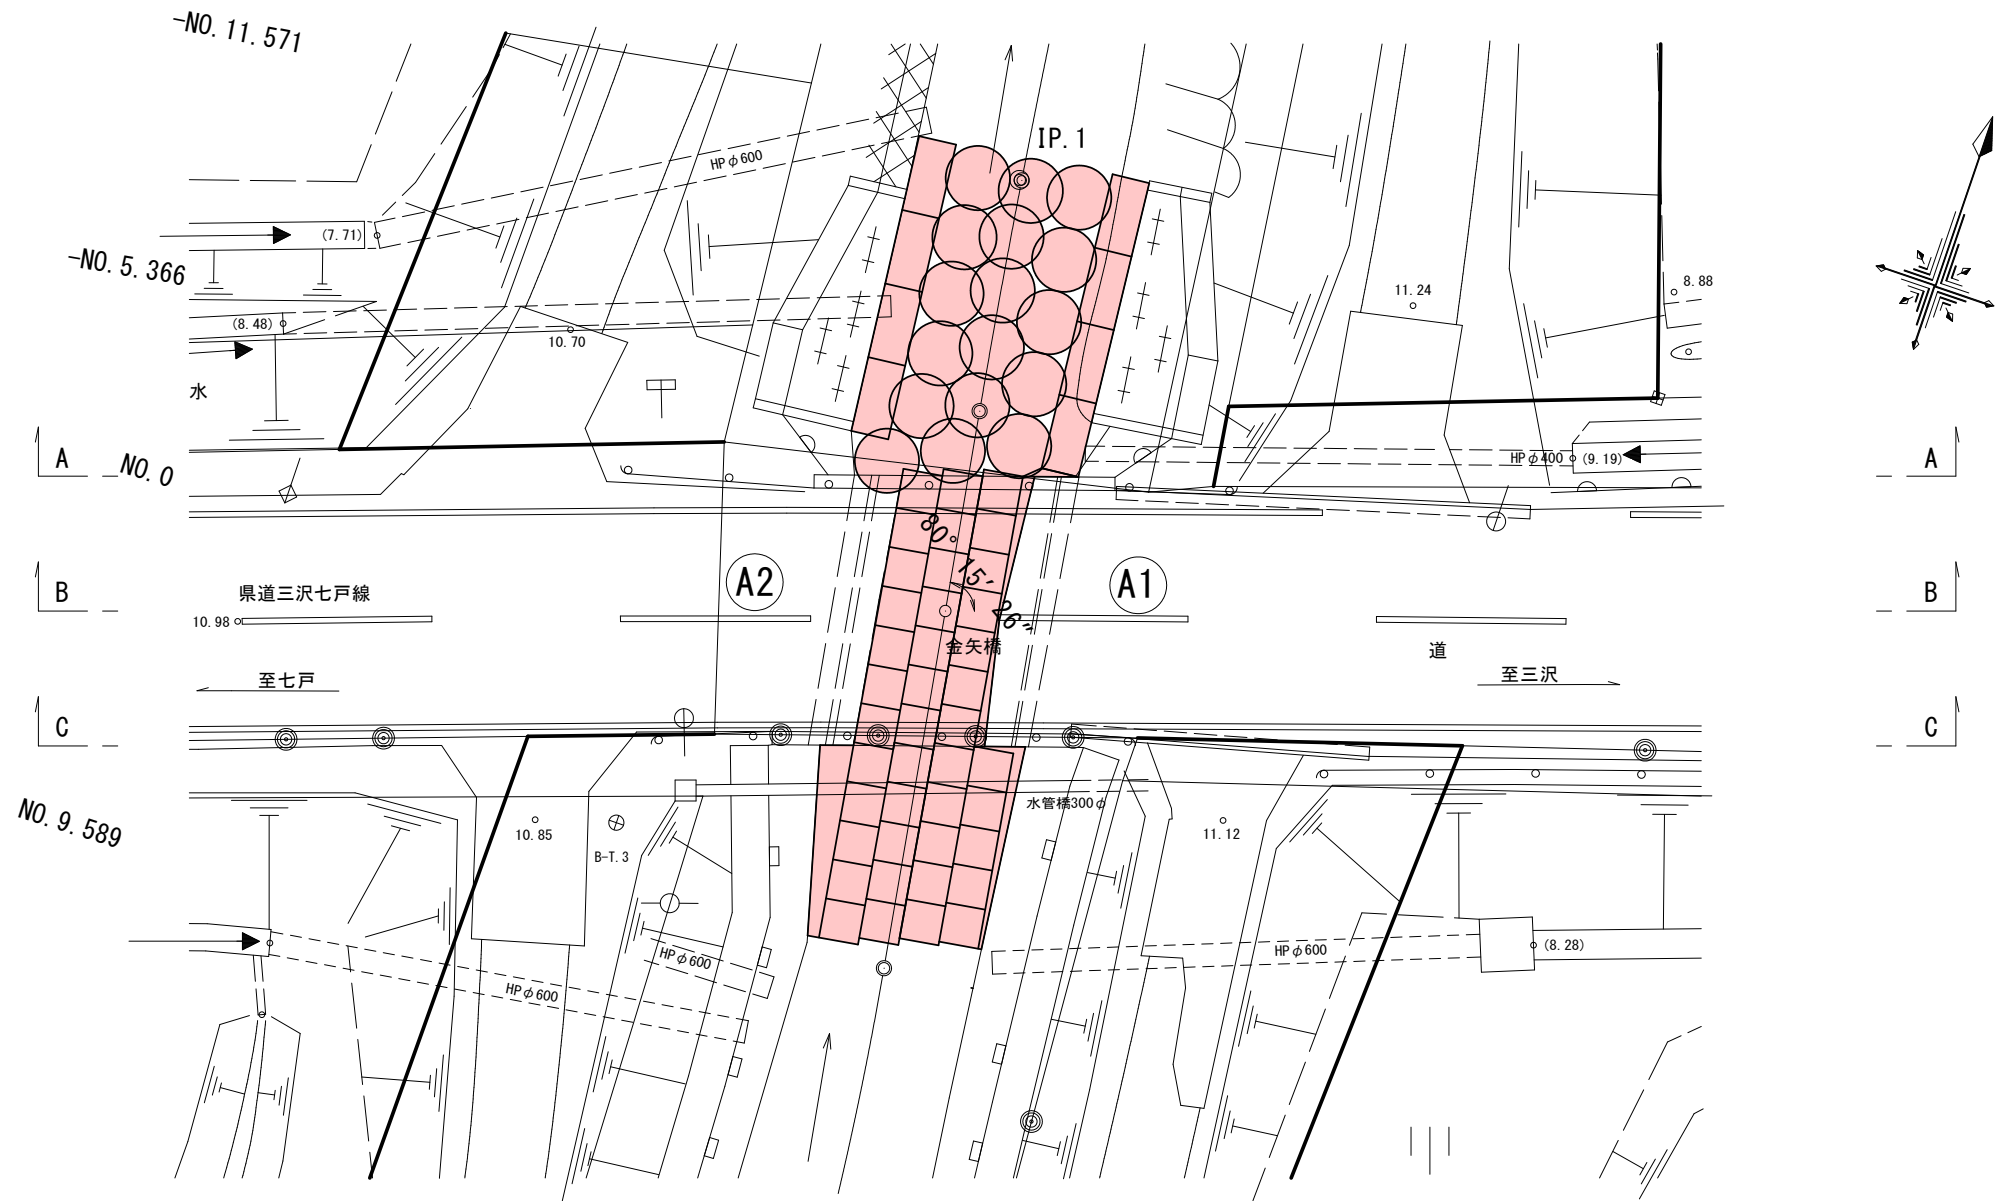


DL=5.000

A-A (N0.0-3.62) S=1:50

GH=5.614
FH=7.050

A2

A1

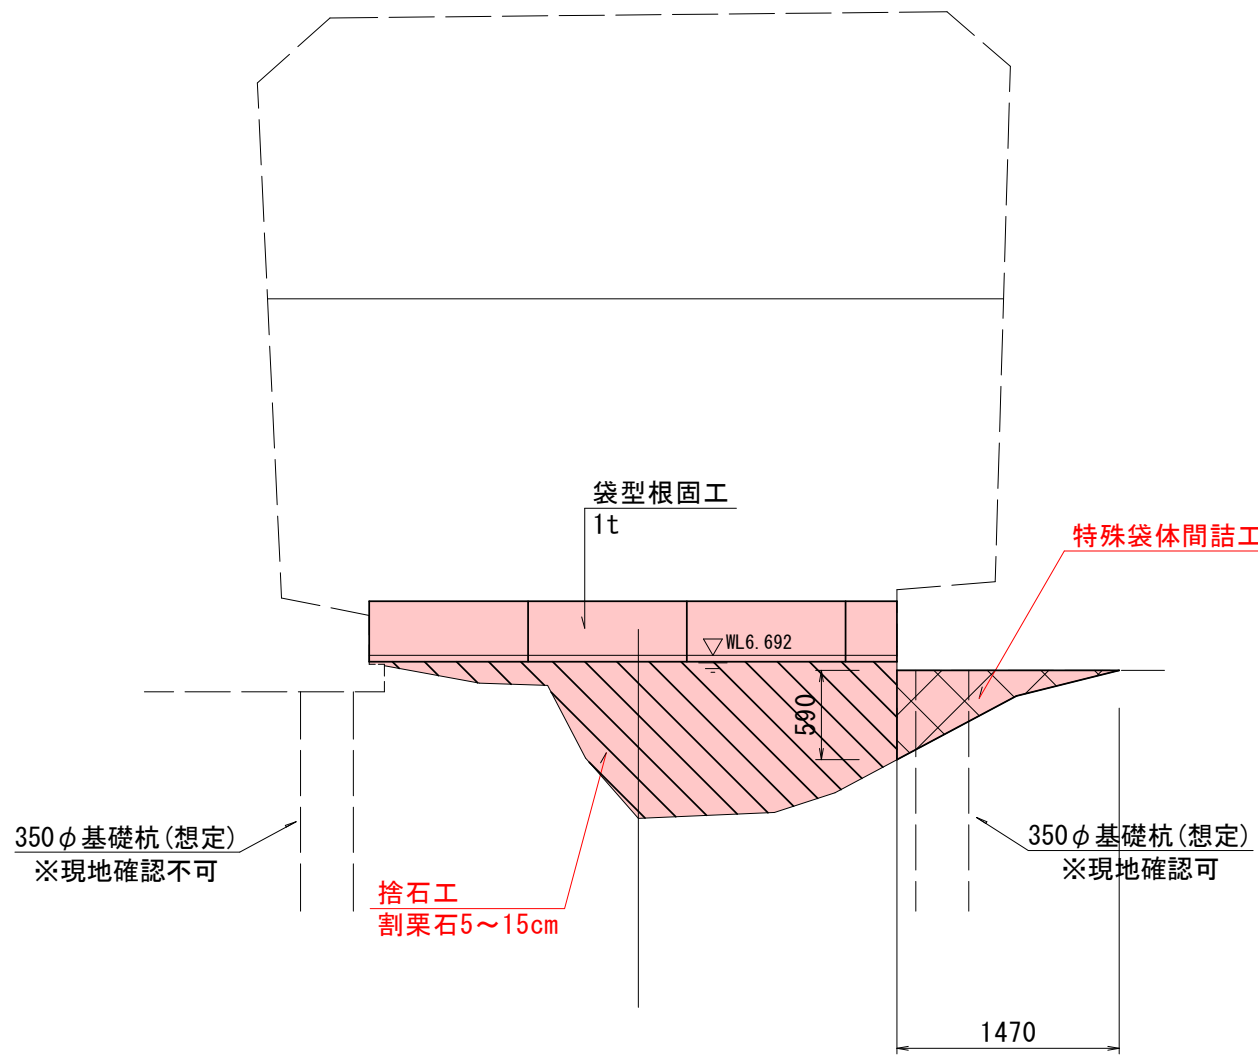


掘 削	0.0
捨石工	2.1
吸出し防止材	3.5m

B-B (N0.0) S=1:50

GH=5.638
FH=7.057

A2

A1

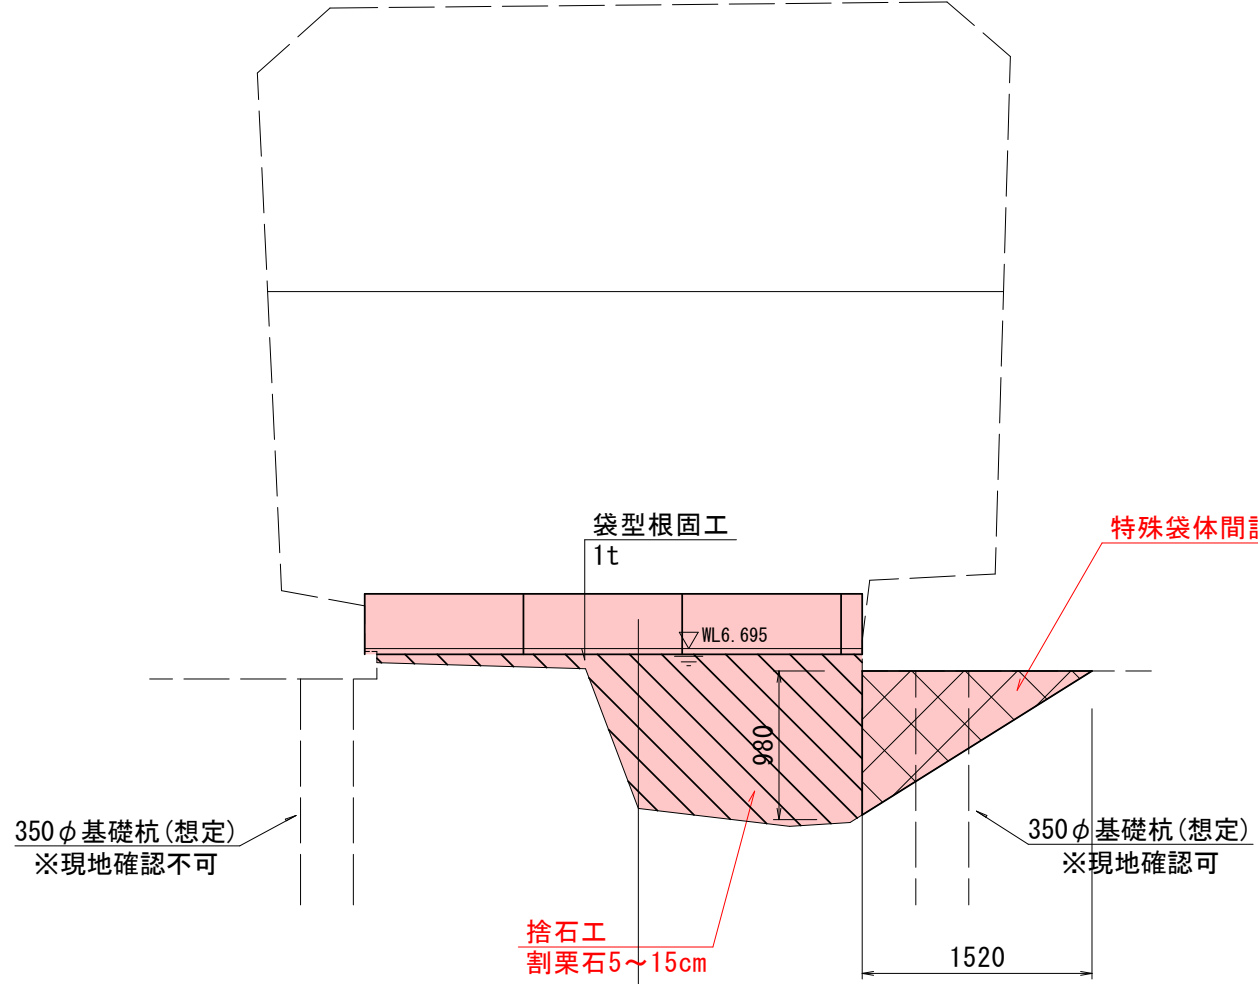


掘 削	0.0
捨石工	1.9
吸出し防止材	3.2m

C-C (N0.0+3.62) S=1:50

GH=5.924
FH=7.064

A2

A1

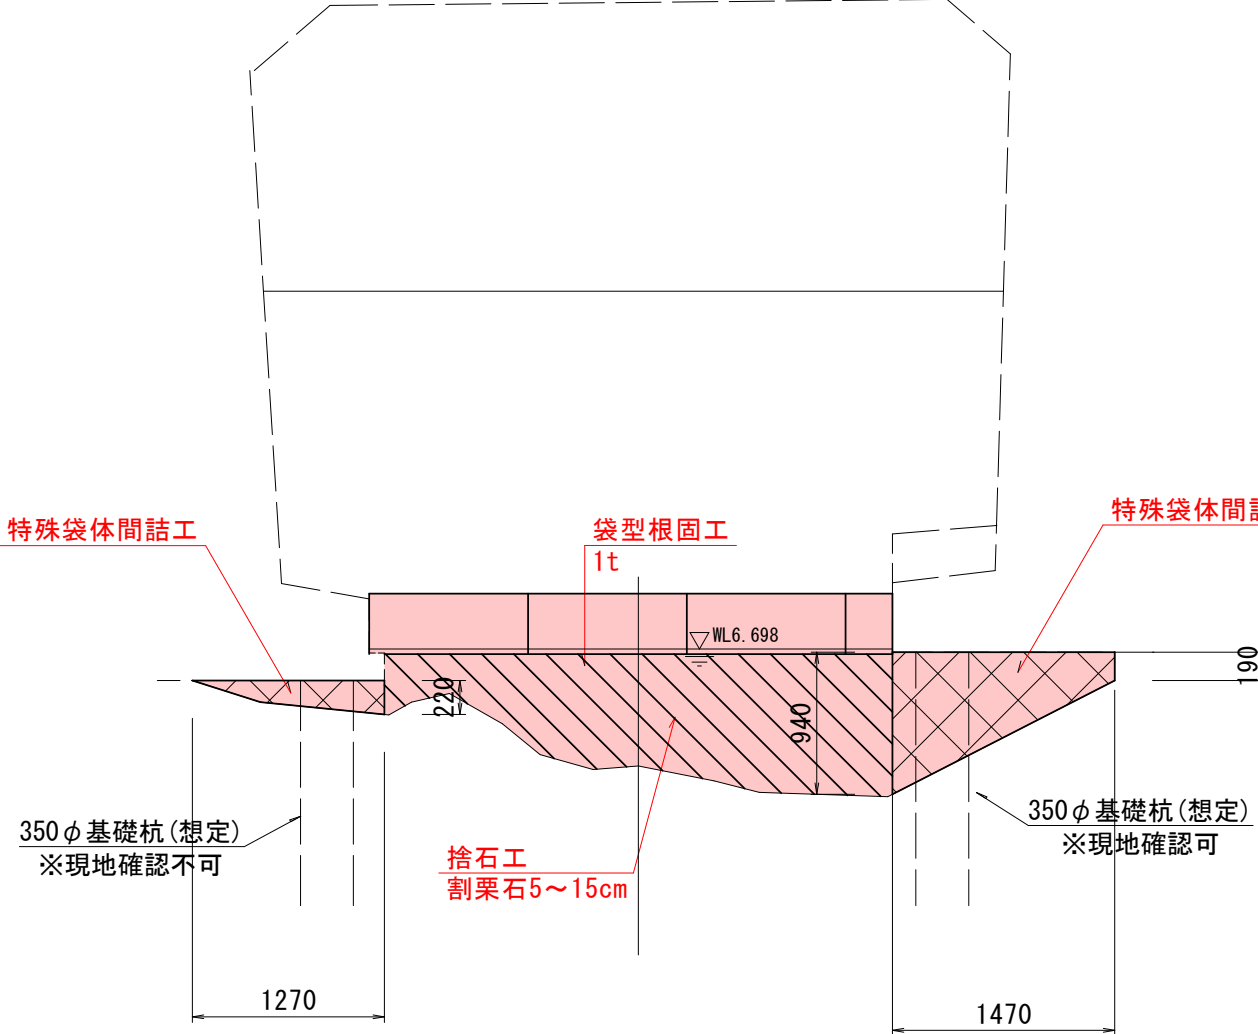


掘 削	0.0
捨石工	2.3
吸出し防止材	3.4m

DL=5.000


令和 8 年度 橋梁補修 工事	
工事番号	線メンテ 第 480-1 号
路線名 河川	三沢七戸線（金矢橋）
施工所	青森県三沢市大字犬落瀬 地内
護床工配置 計画詳細図	縮尺 S=1:100 1: 50
図面番号	10 葉中 7
上北県土整備事務所	
青 森 県	

護床工配置計画詳細図

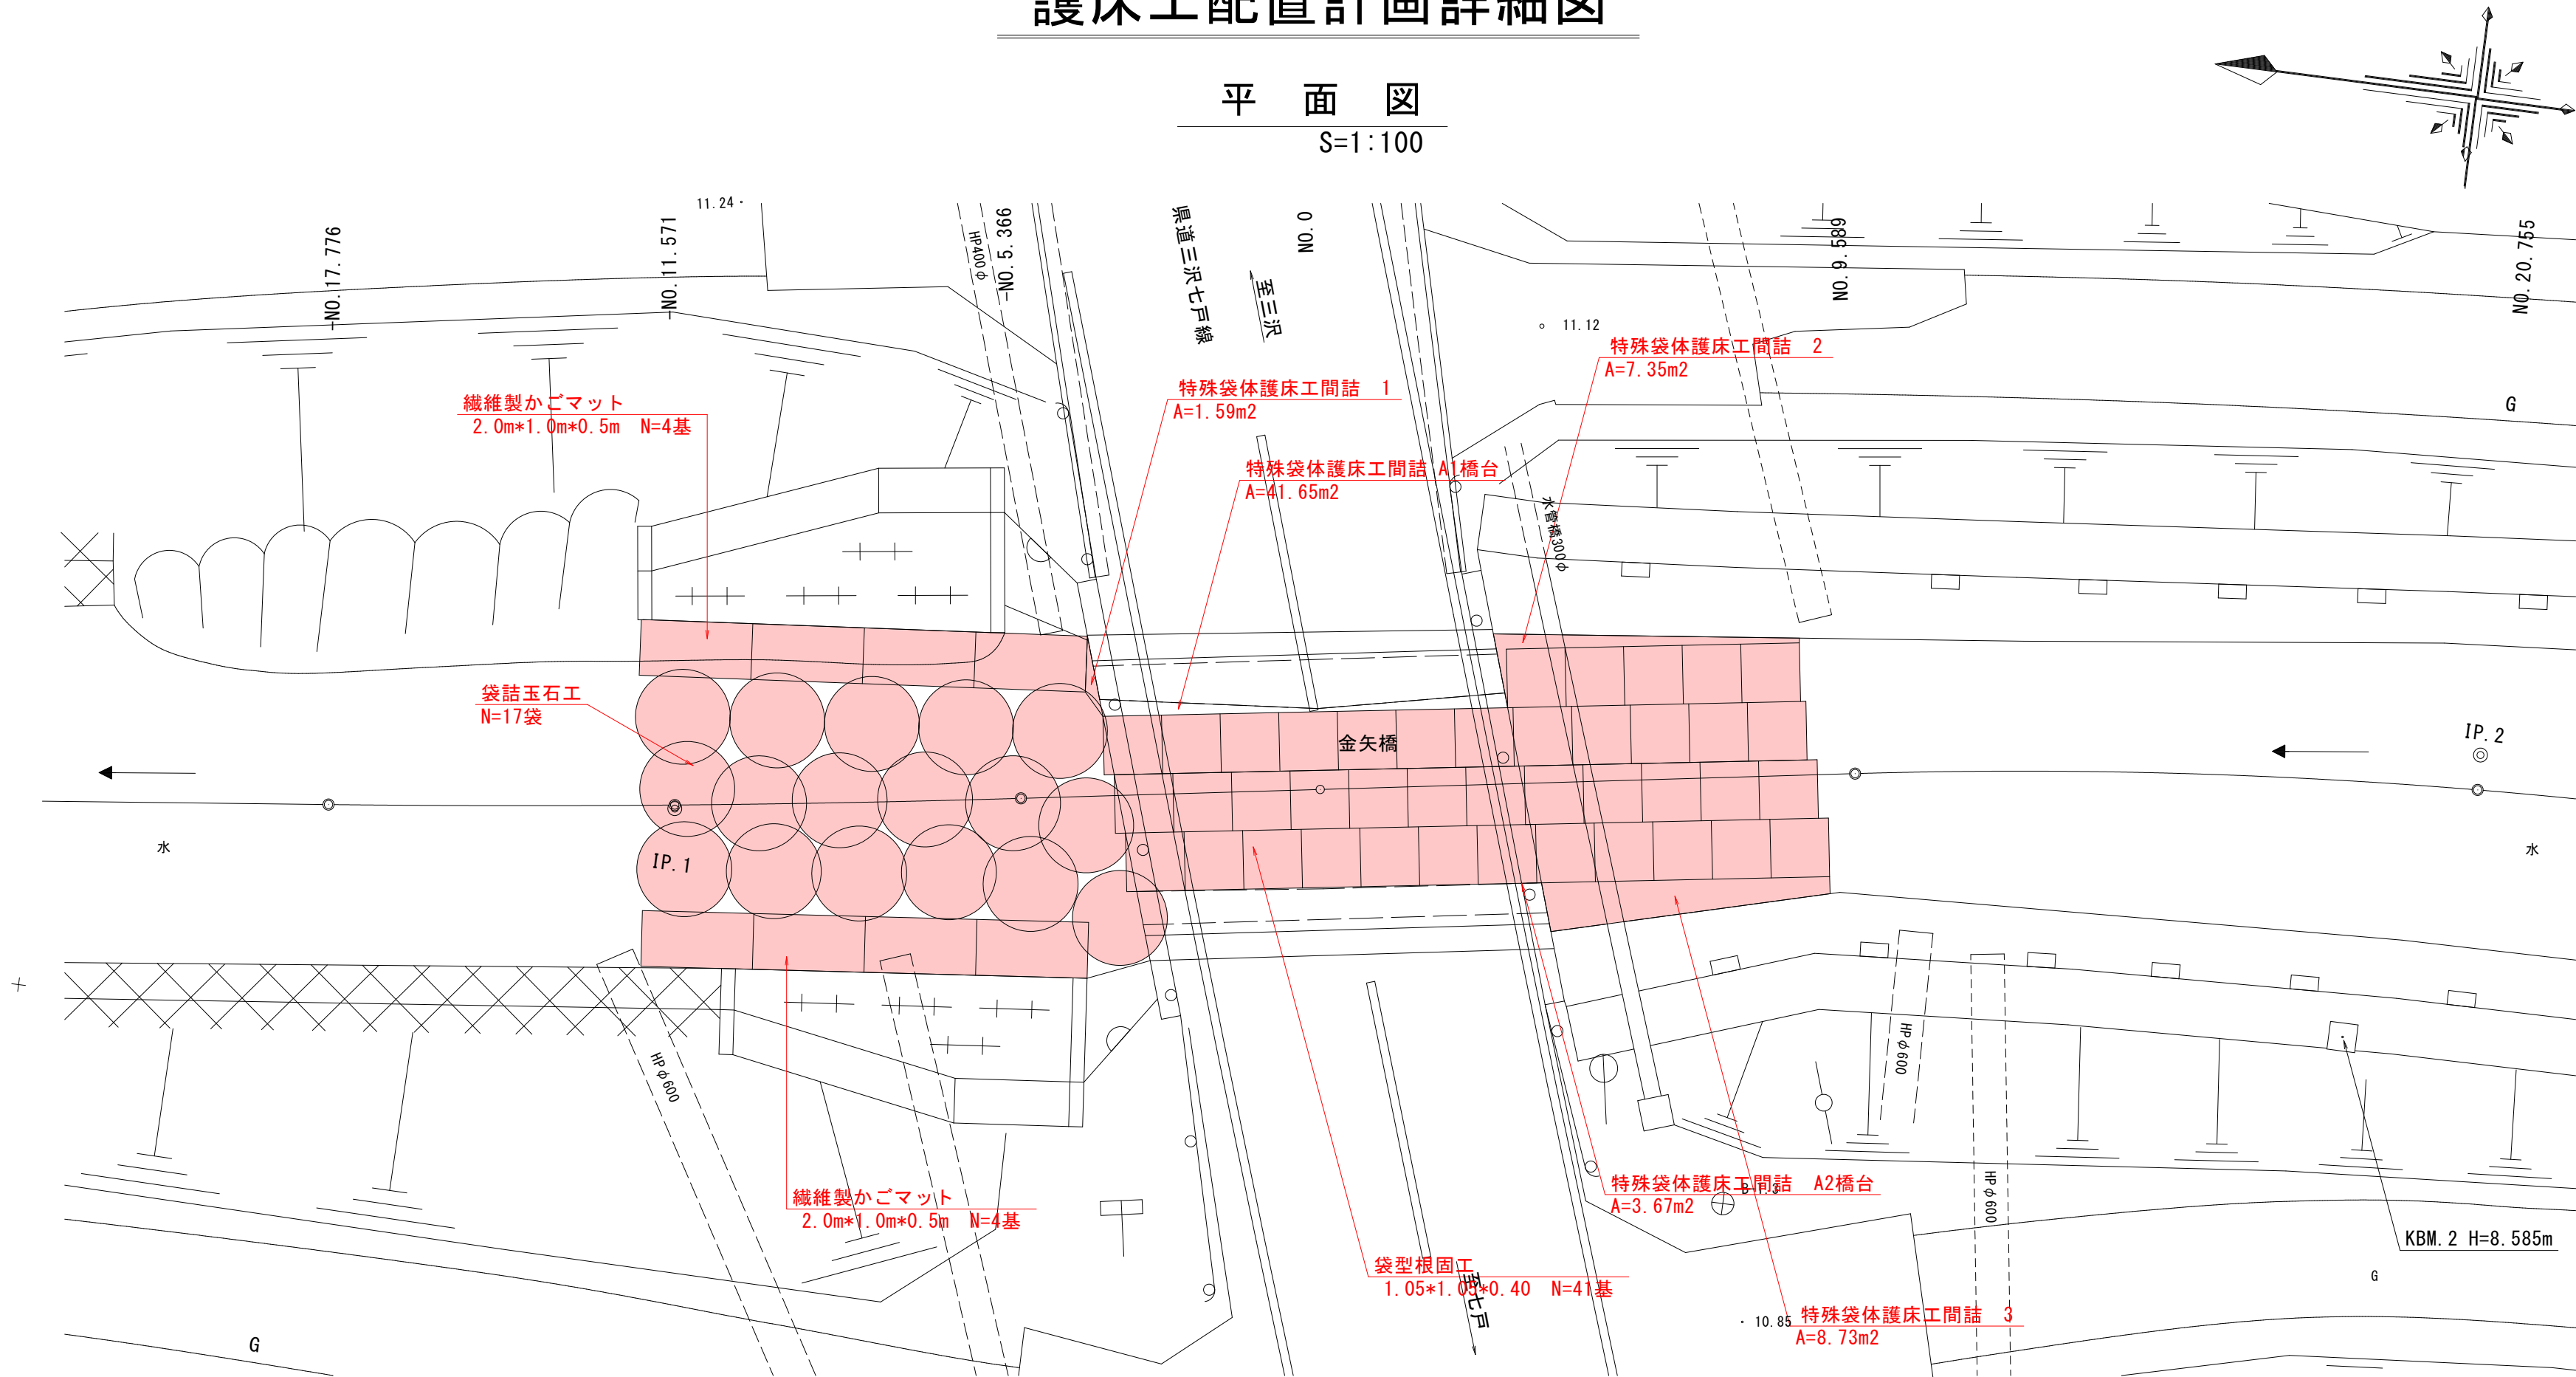


袋型根固工標準図

S=1:50

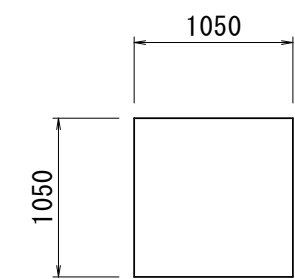


繊維製かごマット標準図

S=1:50

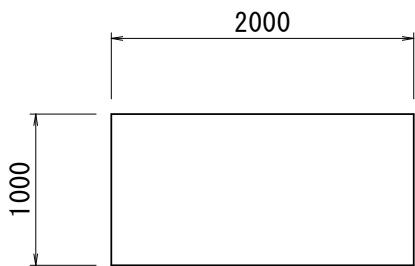


袋詰玉石工標準図

S=1:50

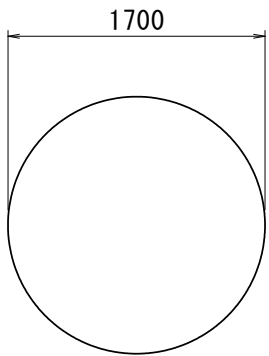

凡例：現況線の区分

地盤高	実線
河床高	破線
水位高	跳び破線
左岸堤防高	一点鎖線
右岸堤防高	二点鎖線

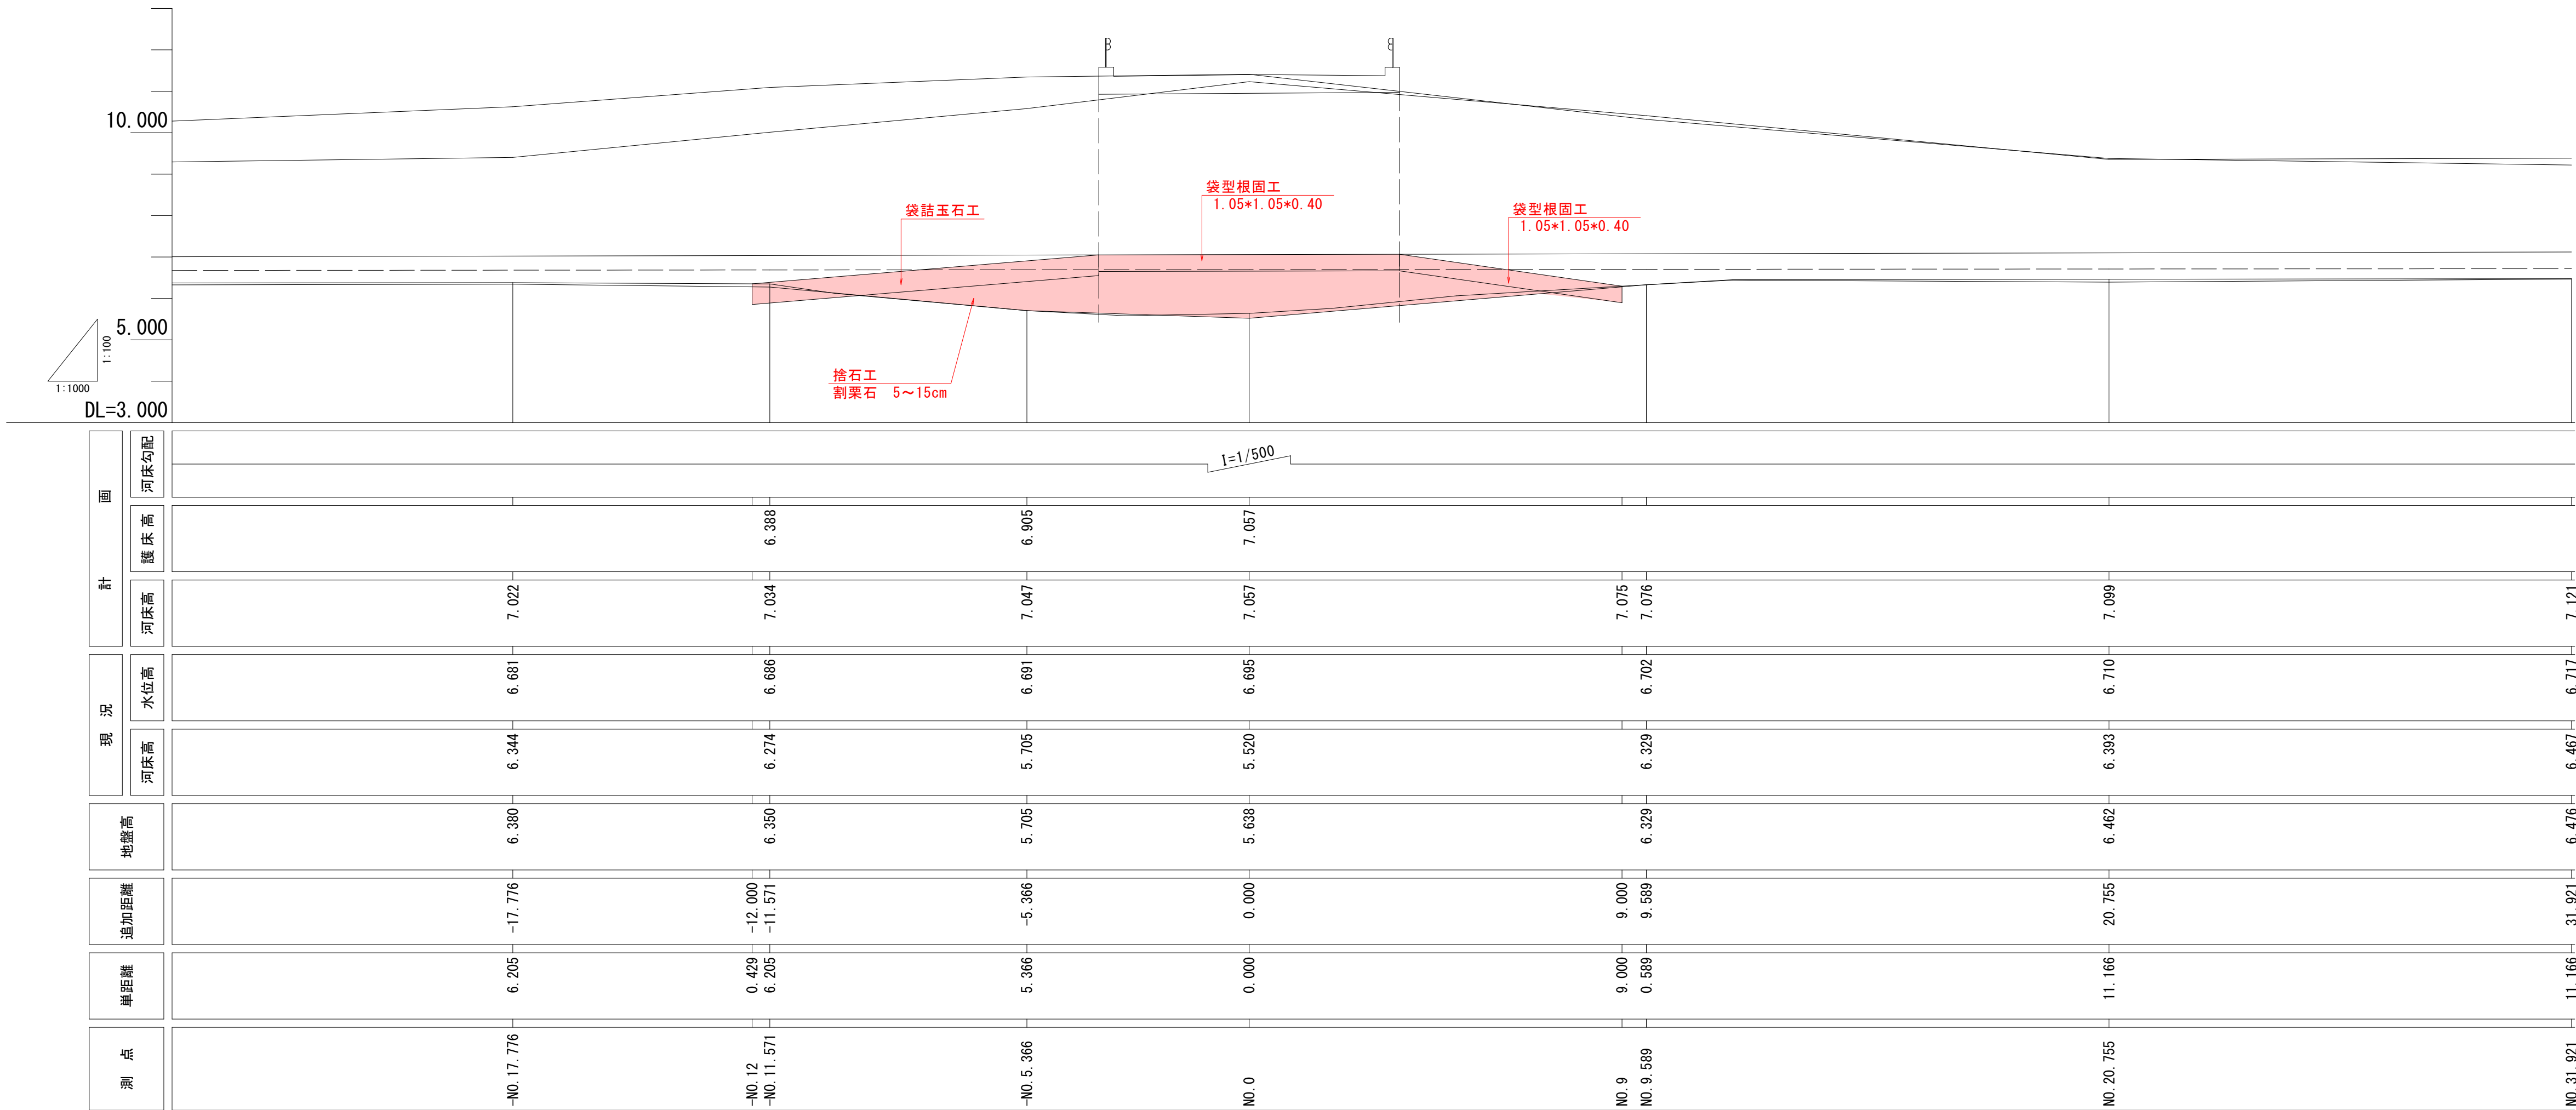

測点	単距離	追加距離	地盤高	現況		計画	
				河床高	水位高	河床高	河床勾配
NO. 17.776	6.205	-17.776	6.380	6.344	6.681	7.022	
NO. 11.571	0.429	-12.000	6.350	6.214	6.686	7.034	
NO. 5.366	5.366	-5.366	5.705	5.705	6.691	7.047	
NO. 0	0.000	0.000	5.638	5.520	6.695	7.057	
NO. 9.589	9.000	9.589	6.329	6.329	7.075	7.076	
NO. 20.755	11.166	20.755	6.462	6.393	6.710	7.099	
NO. 31.921			6.476	6.467	6.717	7.121	

令和 8 年度 橋梁補修 工事	
工事番号	線メンテ 第 480-1 号
路線名 河川	三沢七戸線(金矢橋)
施工所	青森県三沢市大字犬落瀬 地内
仮設ヤード横断面図	縮尺 S=1:100
図面番号	10 葉中 10
上北県土整備事務所	
青 森 県	

2/3 -NO. 50 ~ NO. 20. 755

仮設ヤード横断面図


S=1:100

-NO. 5. 366

GH=5. 705

FH=7. 047

盛 土	0. 0
盛土法面	0. 0

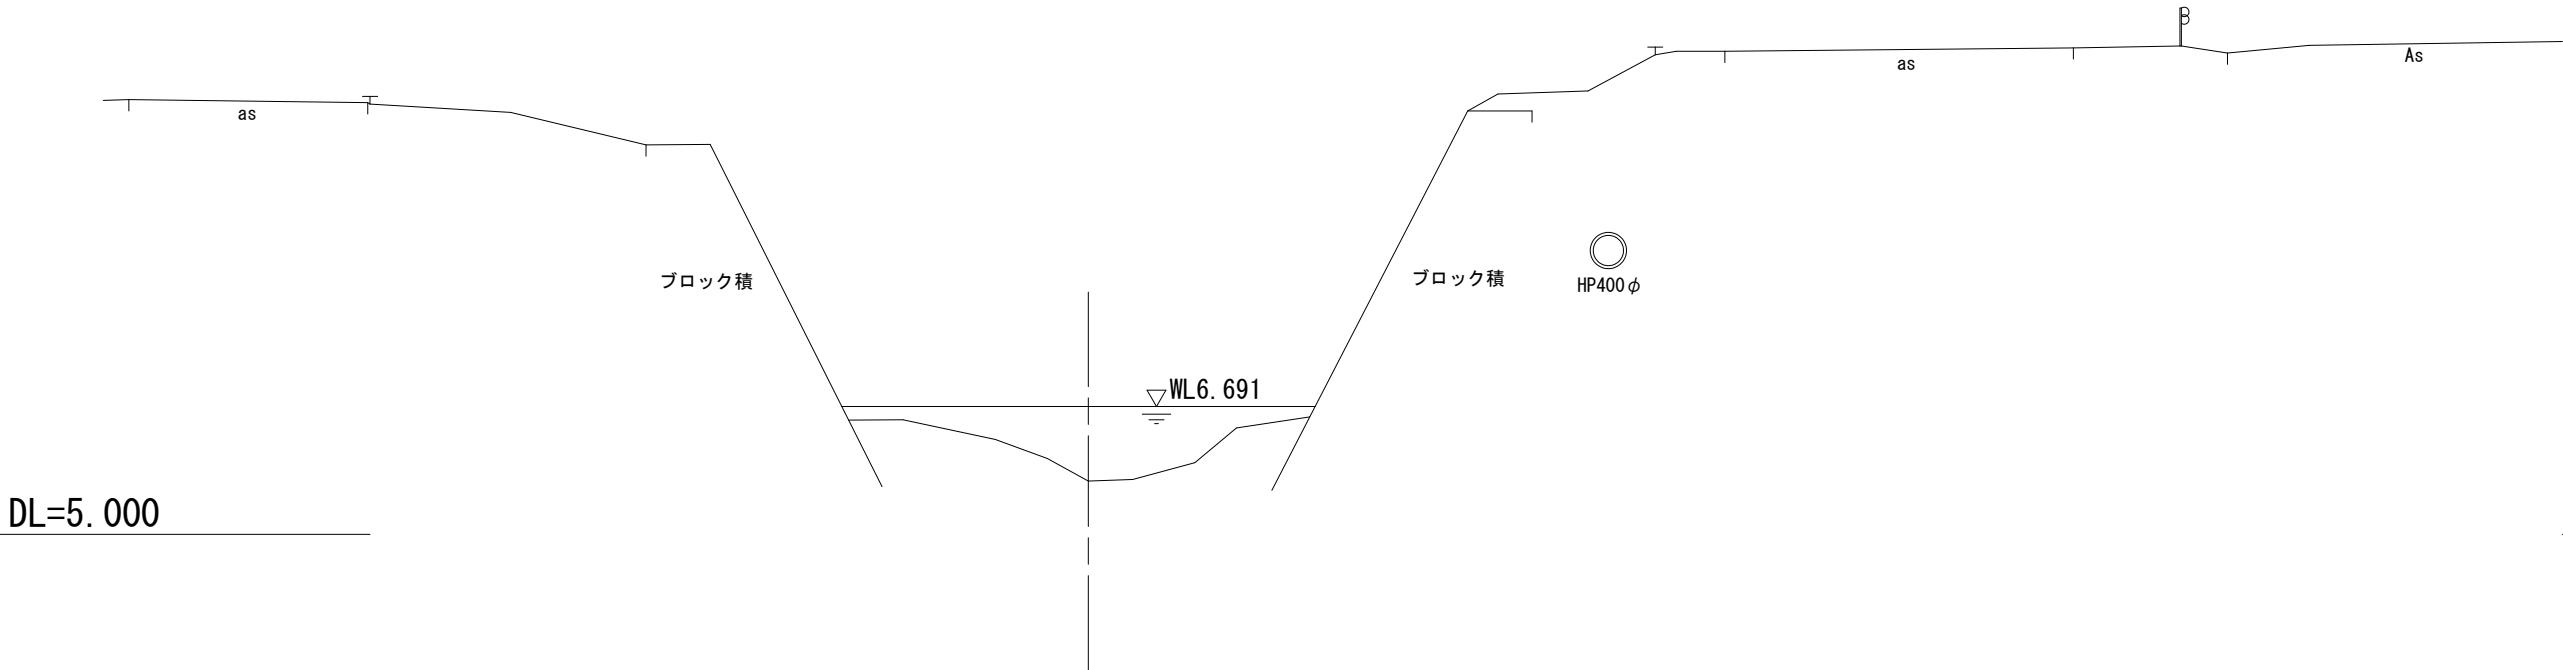


NO. 0

GH=5. 638

FH=7. 057

盛 土	0. 0
盛土法面	0. 0

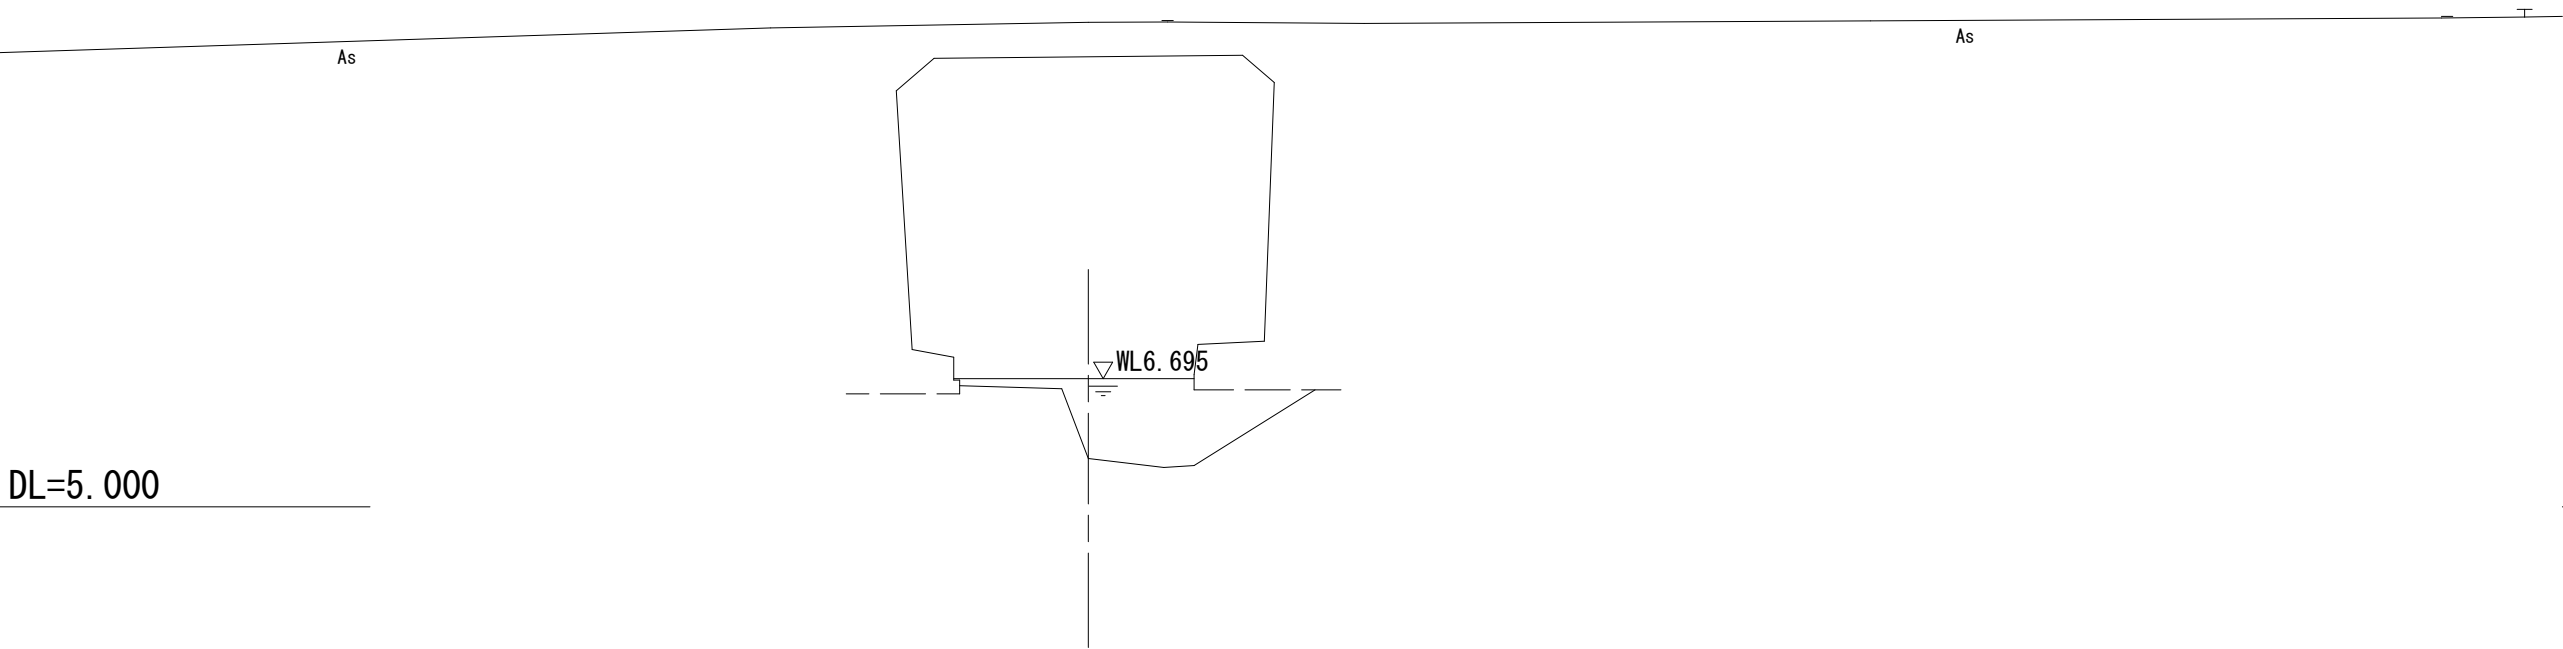


-NO. 25. 40

GH=6. 351

FH=6. 957

1期

盛 土	25. 9
盛土法面	-1-7

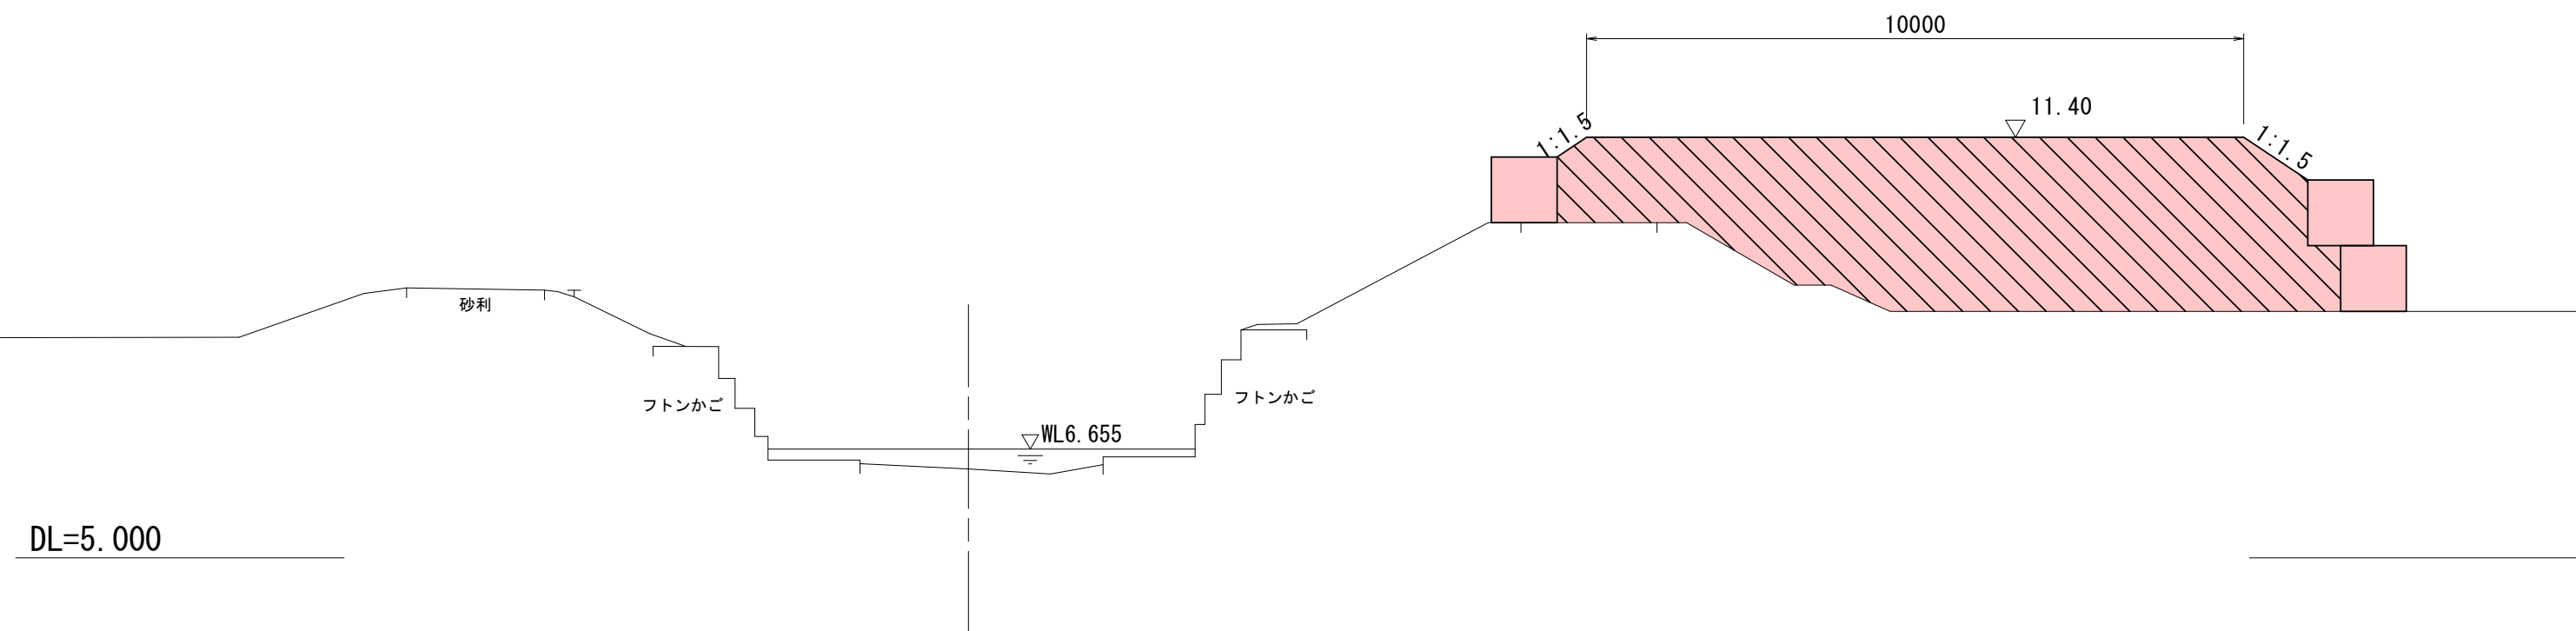

-NO. 17. 776


GH=6. 380

FH=7. 022

1期

盛 土	21. 2
盛土法面	-1-2

(4-2)

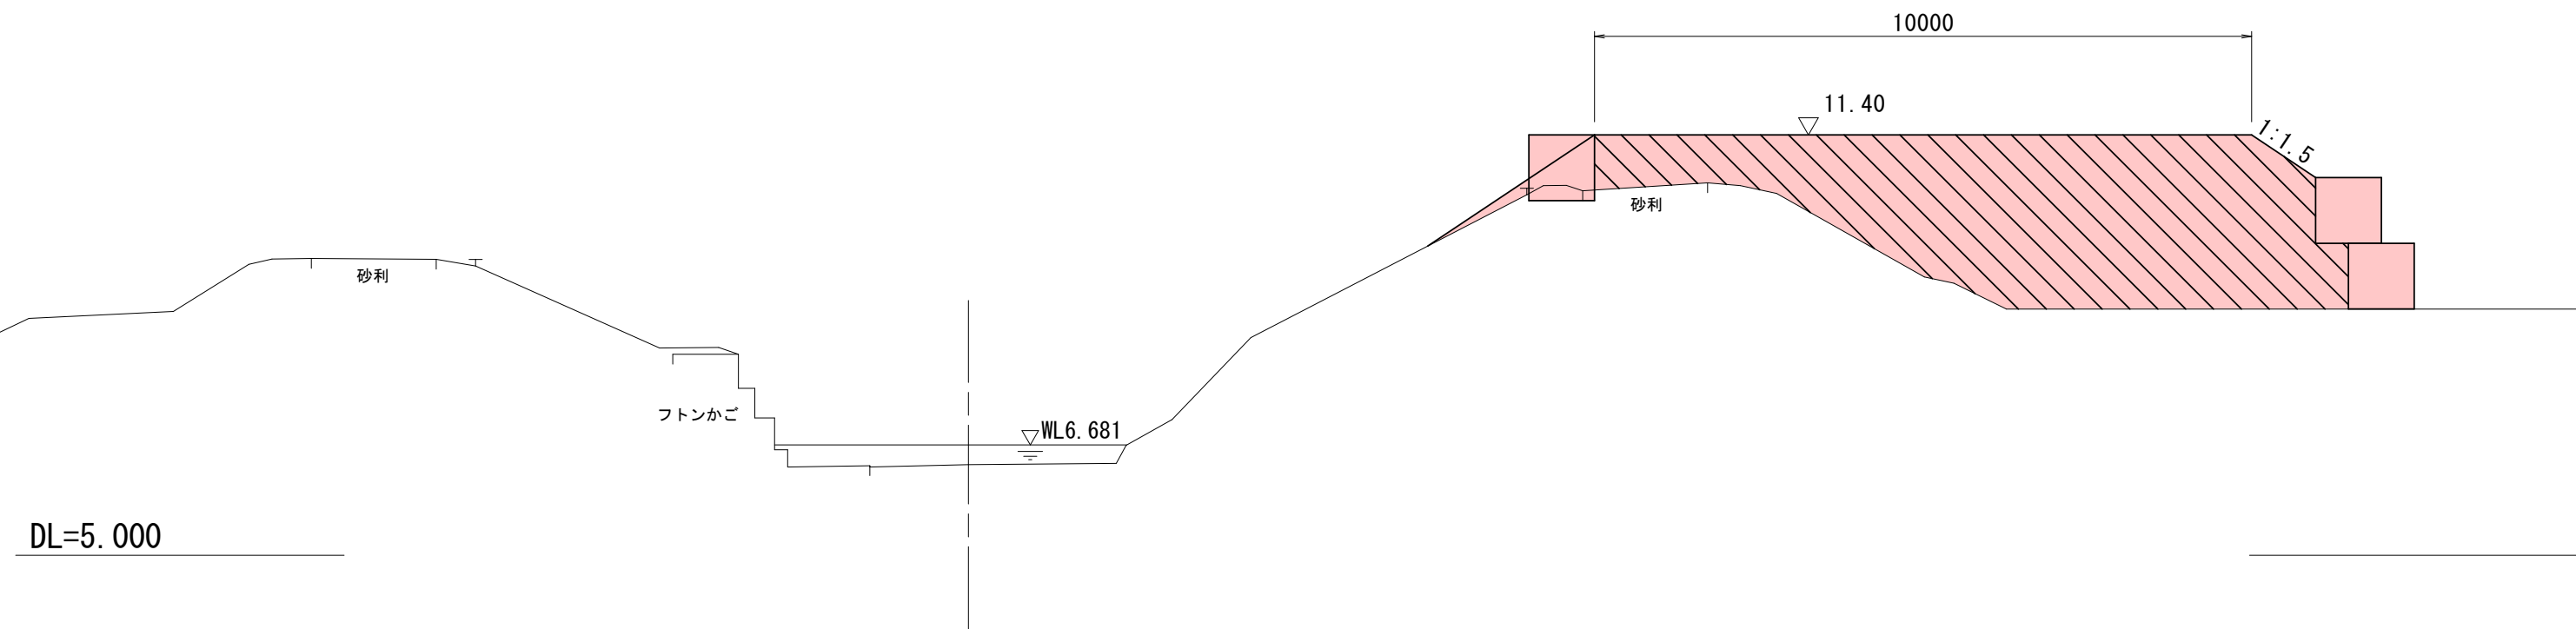


NO. 9. 589

GH=6. 329

FH=7. 076

2期

盛 土	18. 8
盛土法面	0. 0

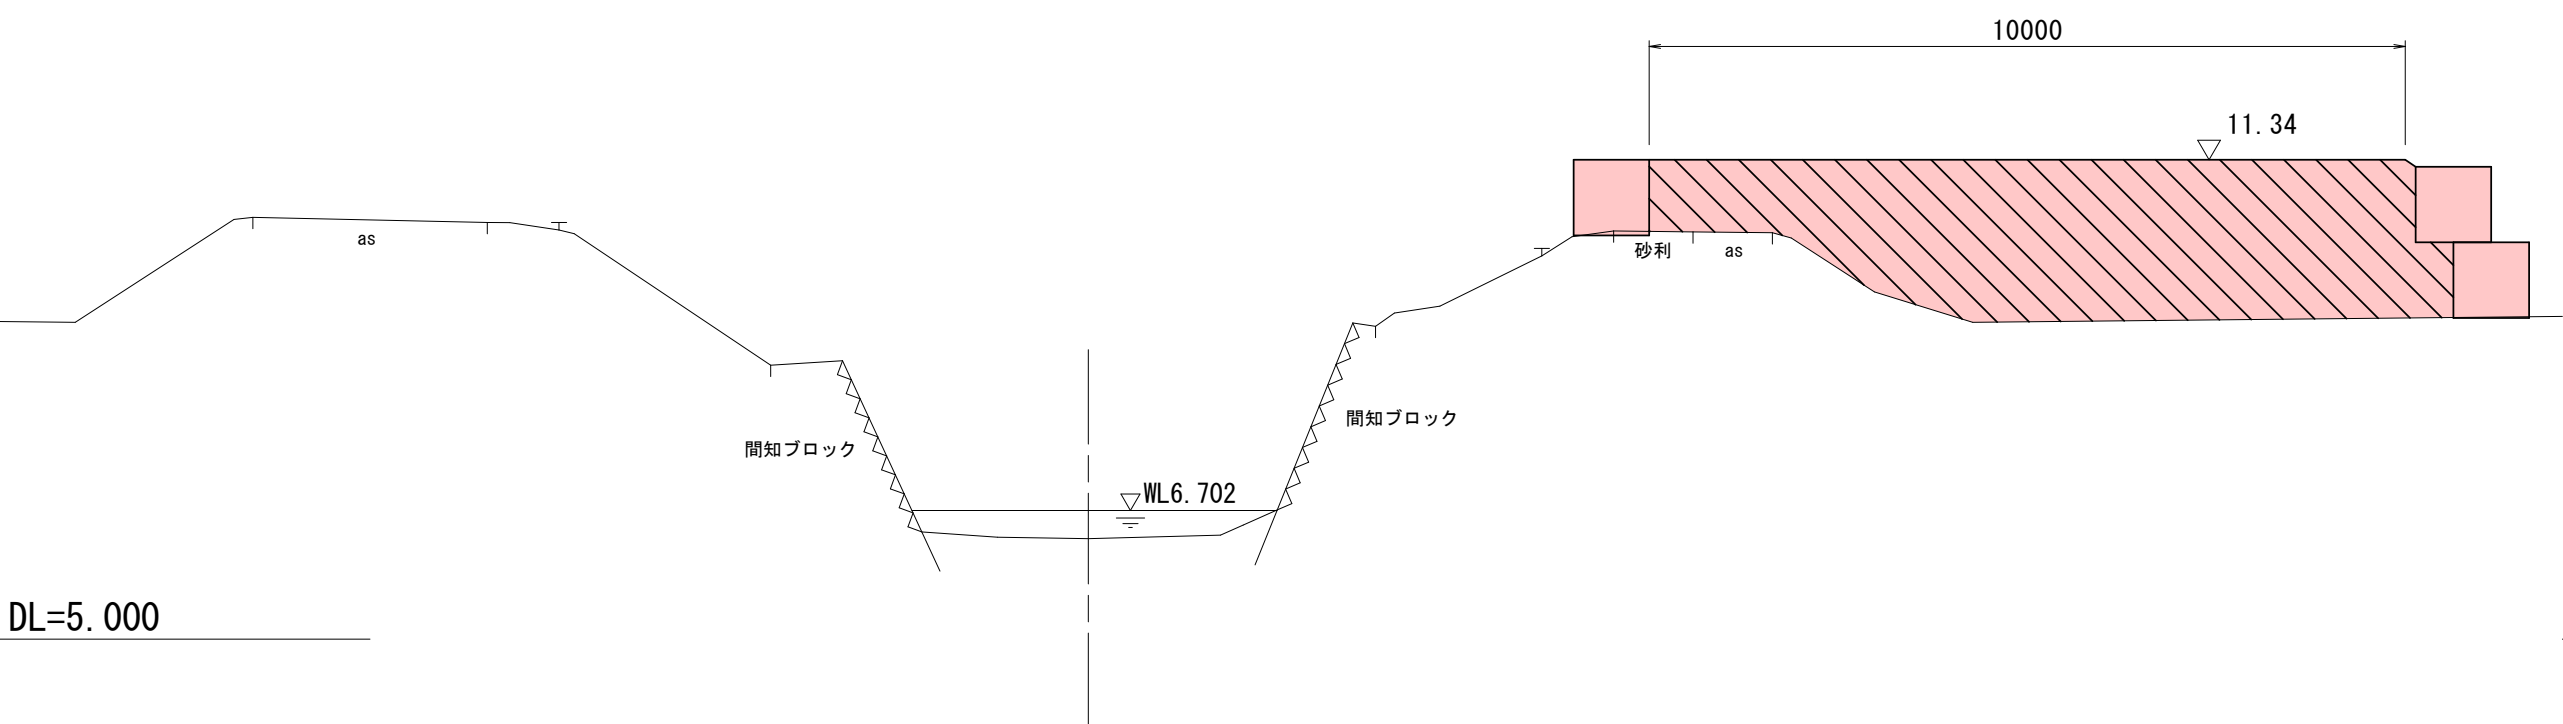


-NO. 11. 571

GH=6. 350

FH=7. 034

1期

盛 土	14. 0
盛土法面	-1-7

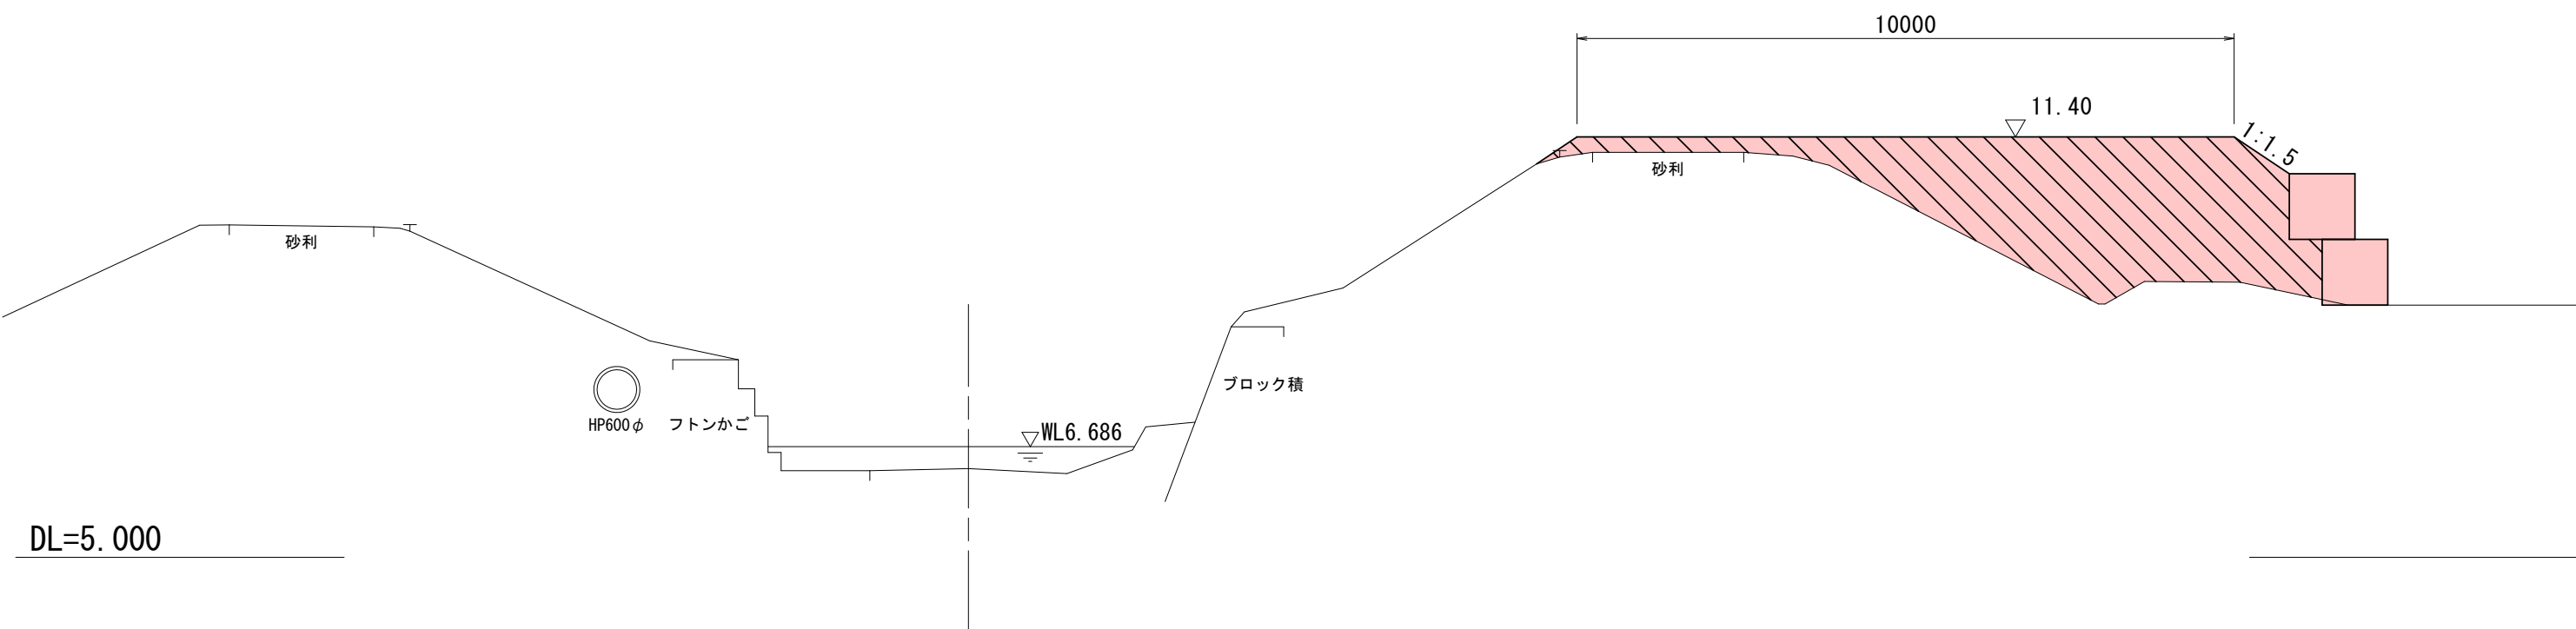

NO. 20. 755

GH=6. 462

FH=7. 099

2期

盛 土	22. 4
盛土法面	-1-7

