


令和8年度 地すべり対策(砂防メンテ)工事	
工事番号	緑砂メ 第8-1号
河川名	神田沢区域
施行所	南津軽郡大鰐町大字大鰐 地内
位置図	縮尺 1:500
図面番号	7 葉中 1
中南県土整備事務所	
青森県	

位置図



令和8年度 地すべり対策(砂防メンテ)工事	
工事番号	緑砂メ 第3-1号
河川名	神田沢区域
施行所	南津軽郡大鰐町大字大鰐 地内
対策工平面図	縮尺 1:1000
図面番号	7 裏中 2
中南県土整備事務所	
青森県	

対策工平面図

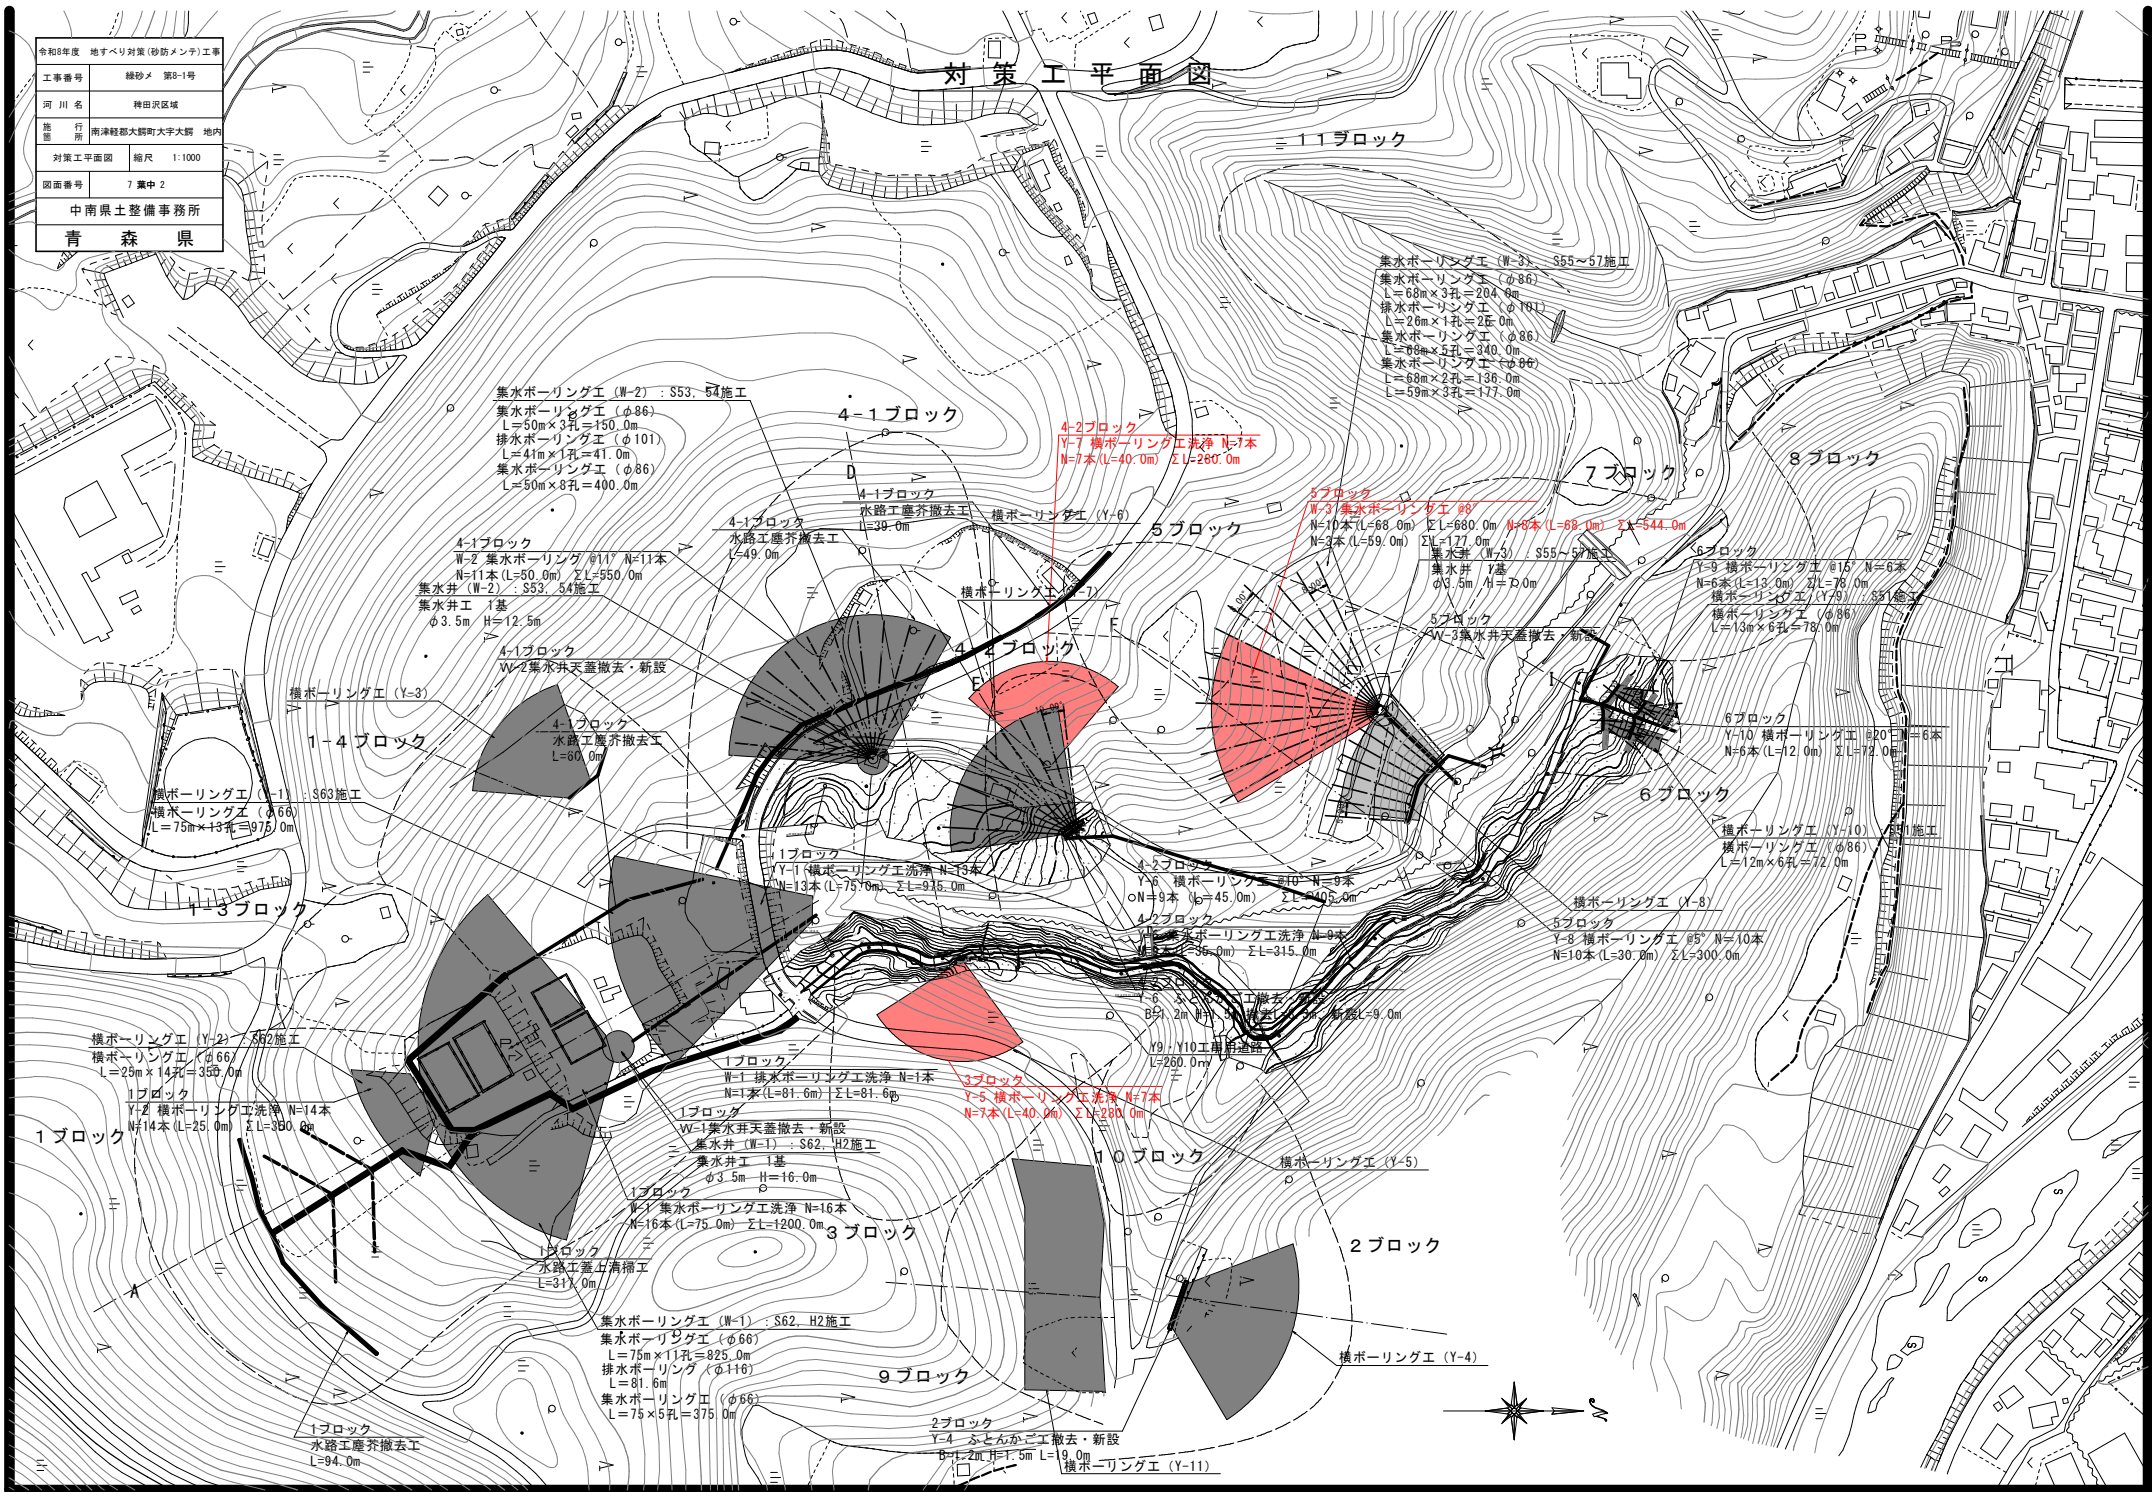

令和8年度 地すべり対策(砂防メンテ)工事	
工事番号	綾砂メ 第8-1号
河川名	神田沢区域
施行所	南津軽郡大鰐町大字大鰐 地内
5ブロック 対策一般図(2/2)	縮尺 1:250
図面番号	7 兼中 5
中南県土整備事務所	
青森県	


5ブロック対策一般図(2/2)

S=1:250

横ボーリング配置図




W-3 集水ボーリング配置図

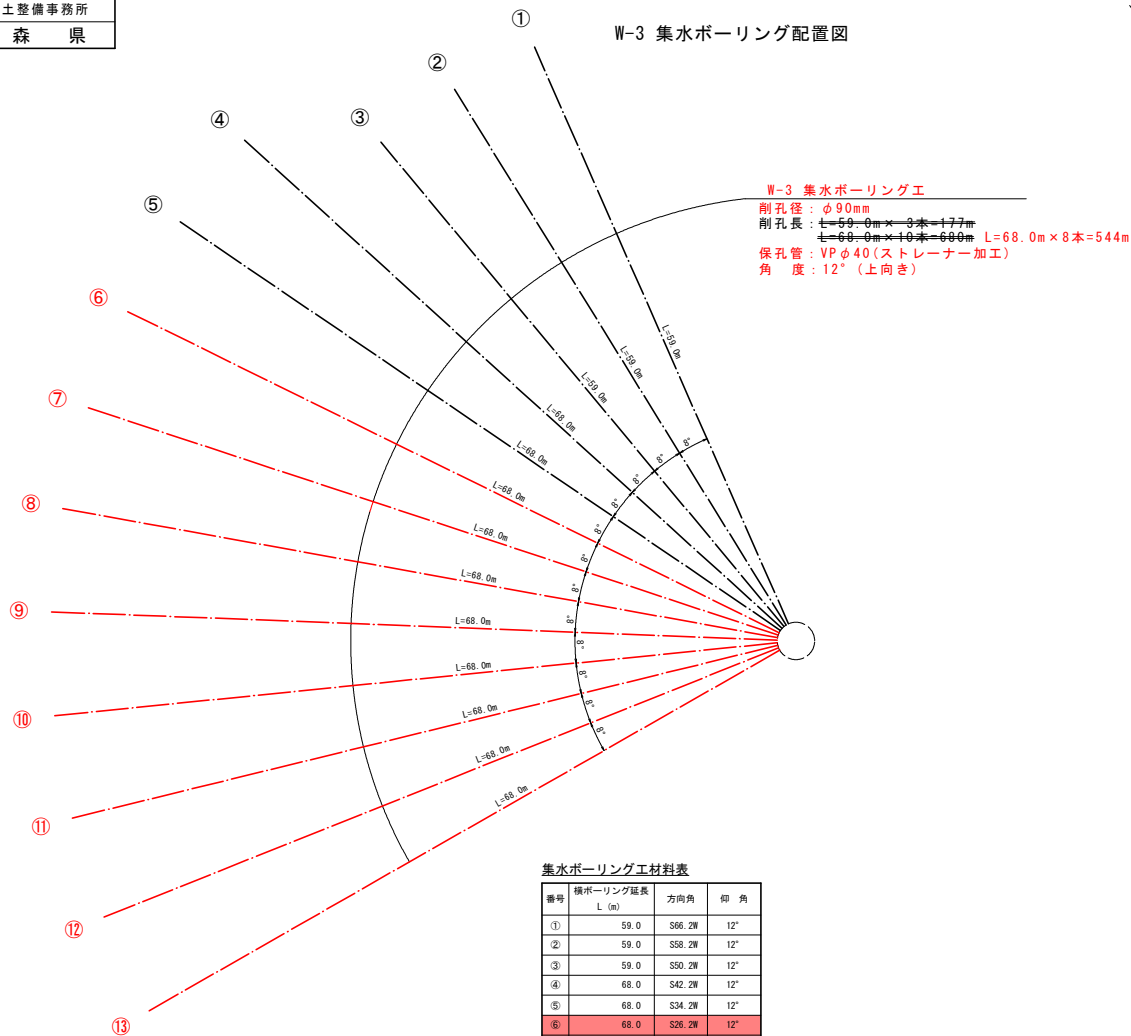

集水ボーリング工材料表

番号	横ボーリング延長 L (m)	方向角	仰 角
①	59.0	S66.2W	12°
②	59.0	S58.2W	12°
③	59.0	S50.2W	12°
④	68.0	S42.2W	12°
⑤	68.0	S34.2W	12°
⑥	68.0	S26.2W	12°
⑦	68.0	S18.2W	12°
⑧	68.0	S10.2W	12°
⑨	68.0	S 2.2W	12°
⑩	68.0	S 5.0E	12°
⑪	68.0	S13.8E	12°
⑫	68.0	S21.8E	12°
⑬	68.0	S29.8E	12°

Y-8 横ボーリング配置図

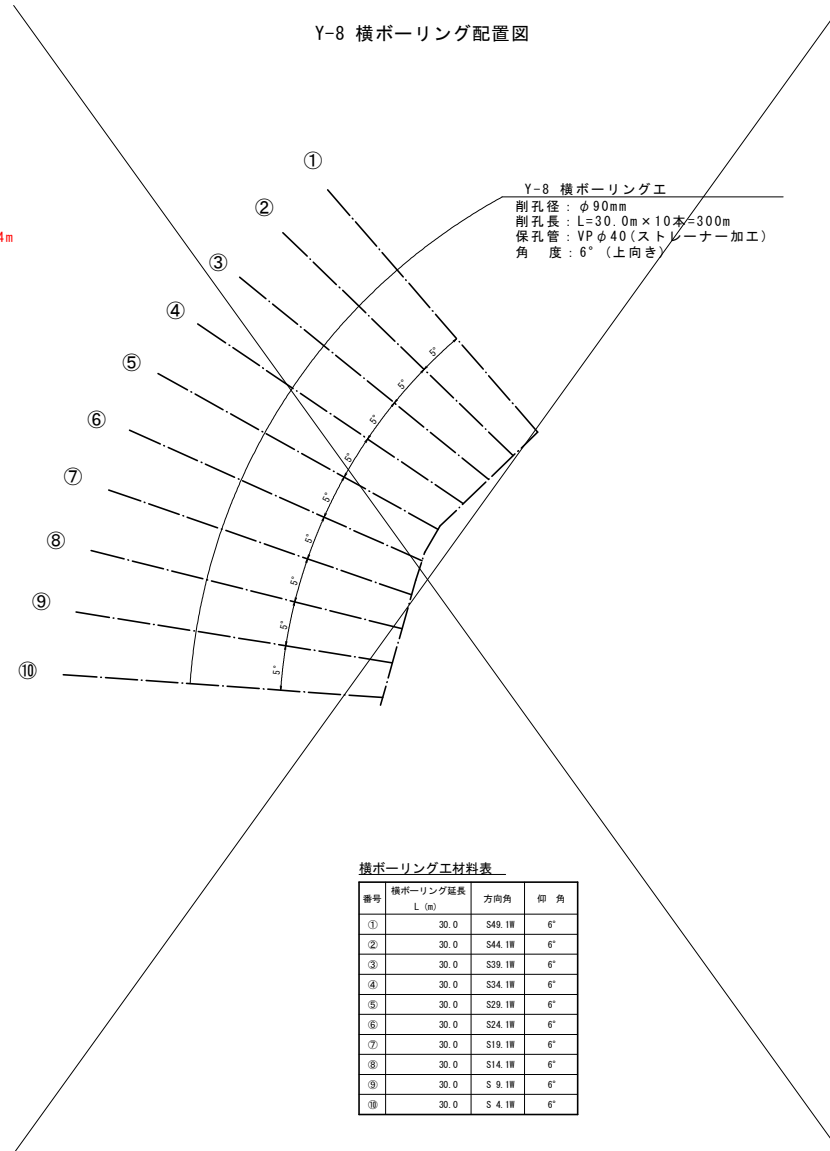


横ボーリング工材料表

番号	横ボーリング延長 L (m)	方向角	仰 角
①	30.0	S49.1W	6°
②	30.0	S44.1W	6°
③	30.0	S39.1W	6°
④	30.0	S34.1W	6°
⑤	30.0	S29.1W	6°
⑥	30.0	S24.1W	6°
⑦	30.0	S19.1W	6°
⑧	30.0	S14.1W	6°
⑨	30.0	S 9.1W	6°
⑩	30.0	S 4.1W	6°


令和8年度 地すべり対策(砂防メンテ)工事	
工事番号	繰砂メ 第8-1号
河川名	神田沢区域
施行所	大野町 大字 大野 地内
3、4-2ブロック 対策工詳細図	縮尺 図 示
図面番号	7 葉中 6
中南県土整備事務所	
青 森 県	

3、4-2ブロック対策工詳細図

3ブロック平面図 S=1:1000

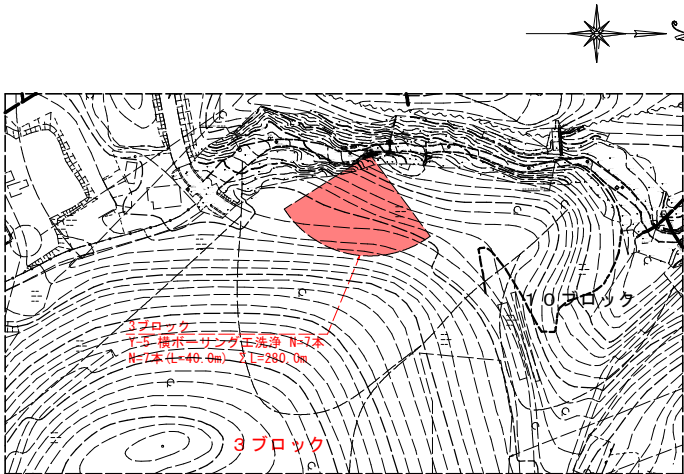

4-2ブロック平面図 S=1:1000

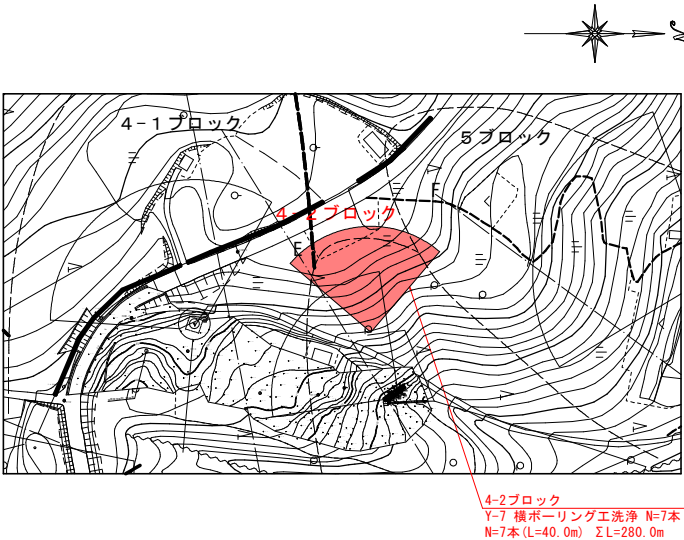

[illegible]