


令和8年度 野球場(防球ネット) 改修工事	
工事番号	教施第 8-33 号
学校名	七戸高等学校
施 工 所	上北郡七戸町字館野 地内
正 面 図	縮 尺 図 示
図面番号	3 葉中 1
教育庁 学校施設課	
青 森 県	


位置図

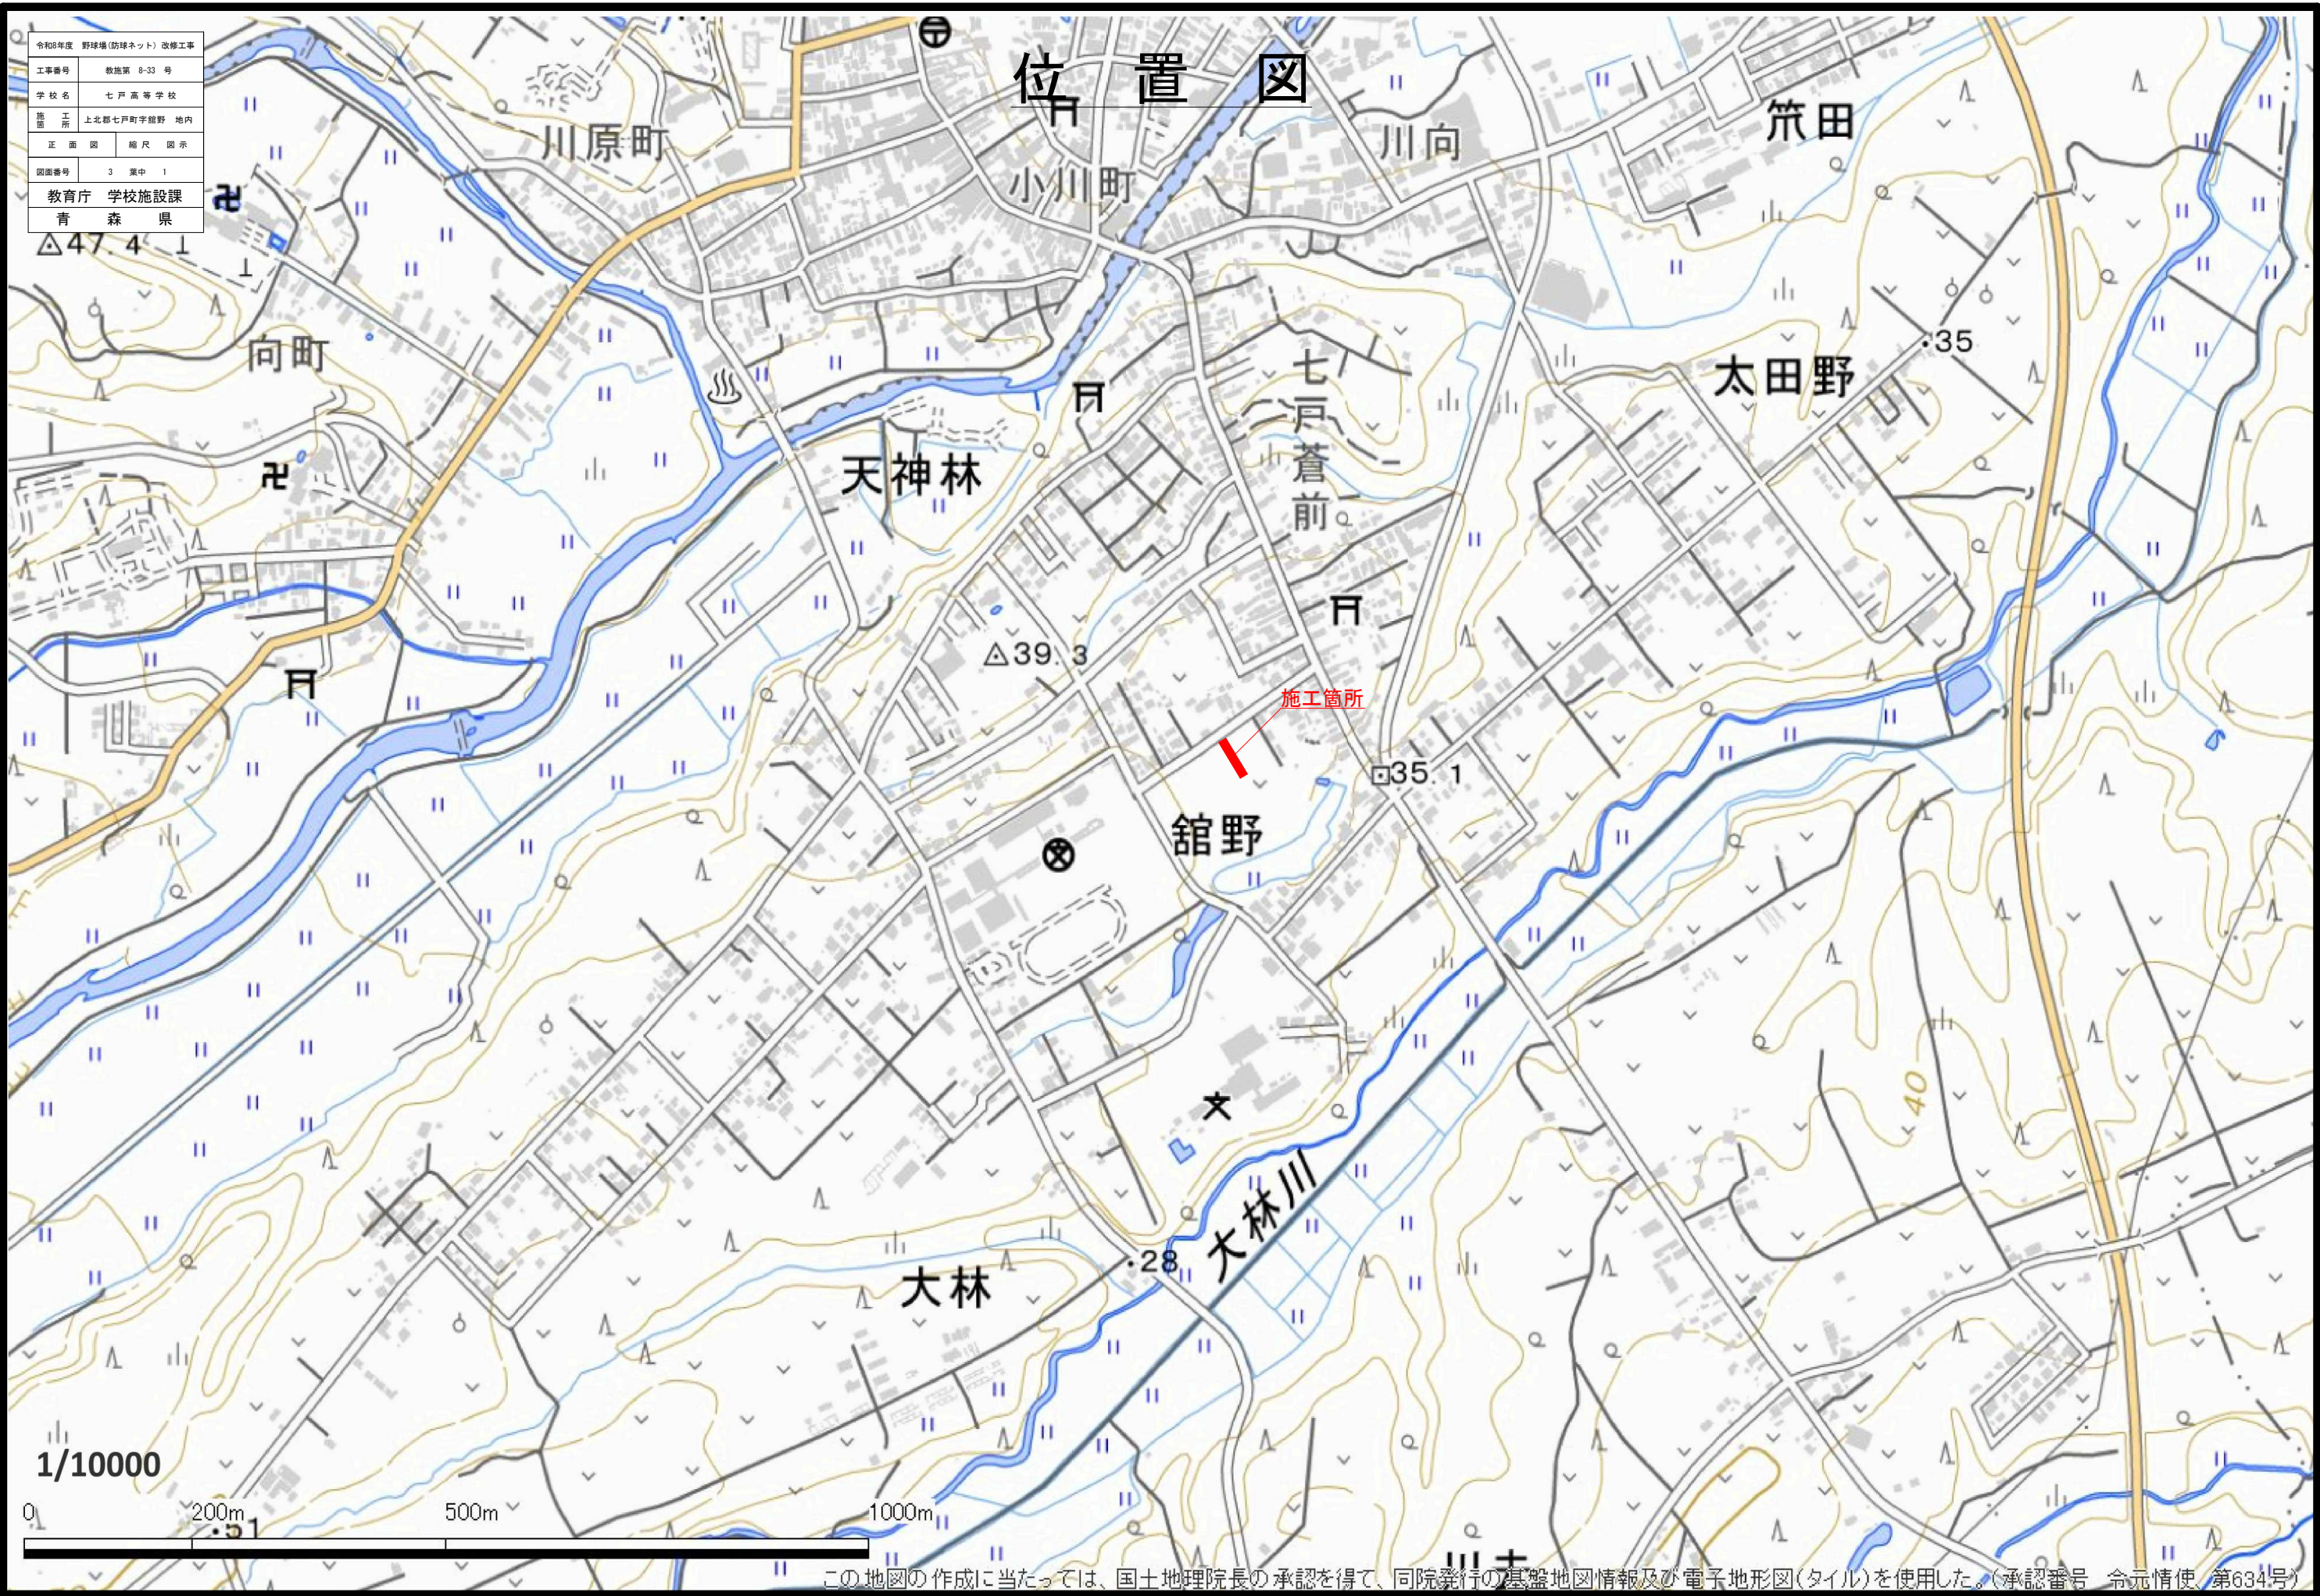

この地図の作成に当たっては、国土地理院長の承認を得て、同院発行の基盤地図情報及び電子地形図(タイル)を使用した。(承認番号 令元情使 第634号)

令和8年度 野球場(防球ネット) 改修工事	
工事番号	教施第 8-33 号
学校名	七戸高等学校
施工所	上北郡七戸町字館野 地内
平面図	縮尺 1:1500
図面番号	3 葉中 2
教育庁 学校施設課	
青 森 県	

平 面 図

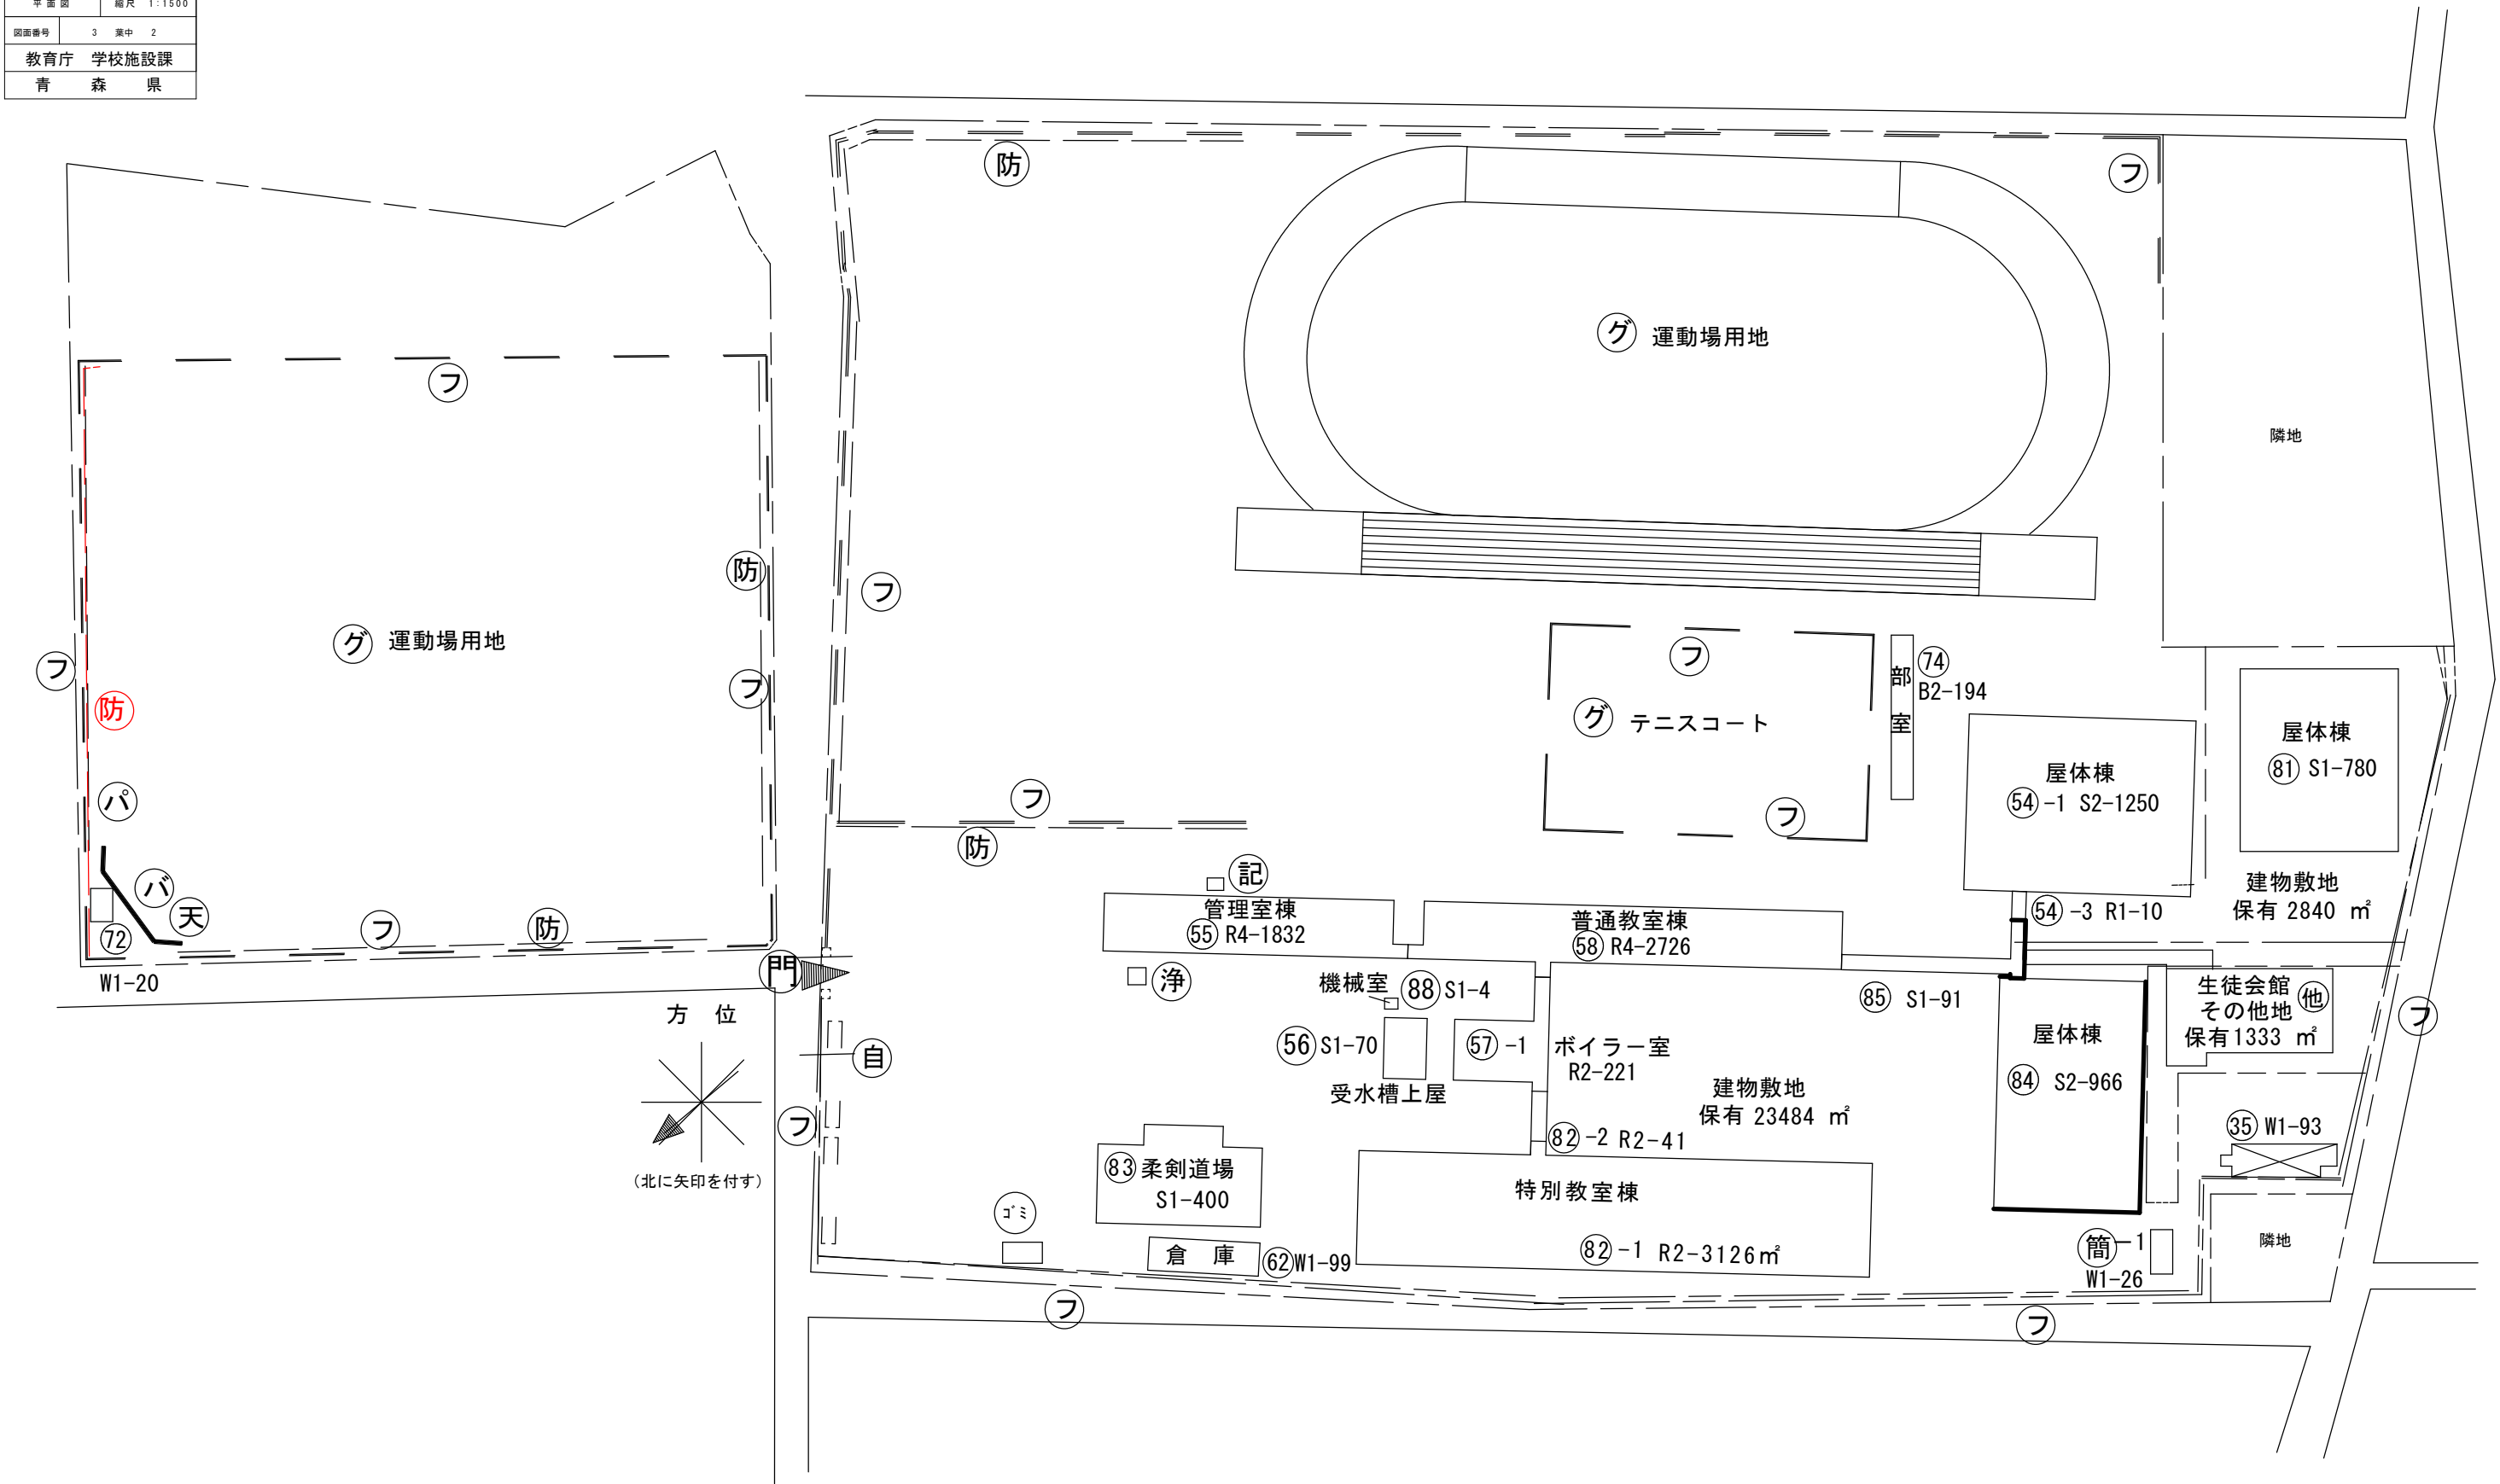


令和8年度 野球場(防球ネット) 改修工事	
工事番号	教施第 8-33 号
学校名	七戸高等学校
施工所	上北郡七戸町字館野 地内
防球ネット改修計画図	縮尺 図示
図面番号	3 奥中 3
教育庁 学校施設課	
青 森 県	

防球ネット改修計画図

正面図 (S=1/300)

側面図 (S=1/300)

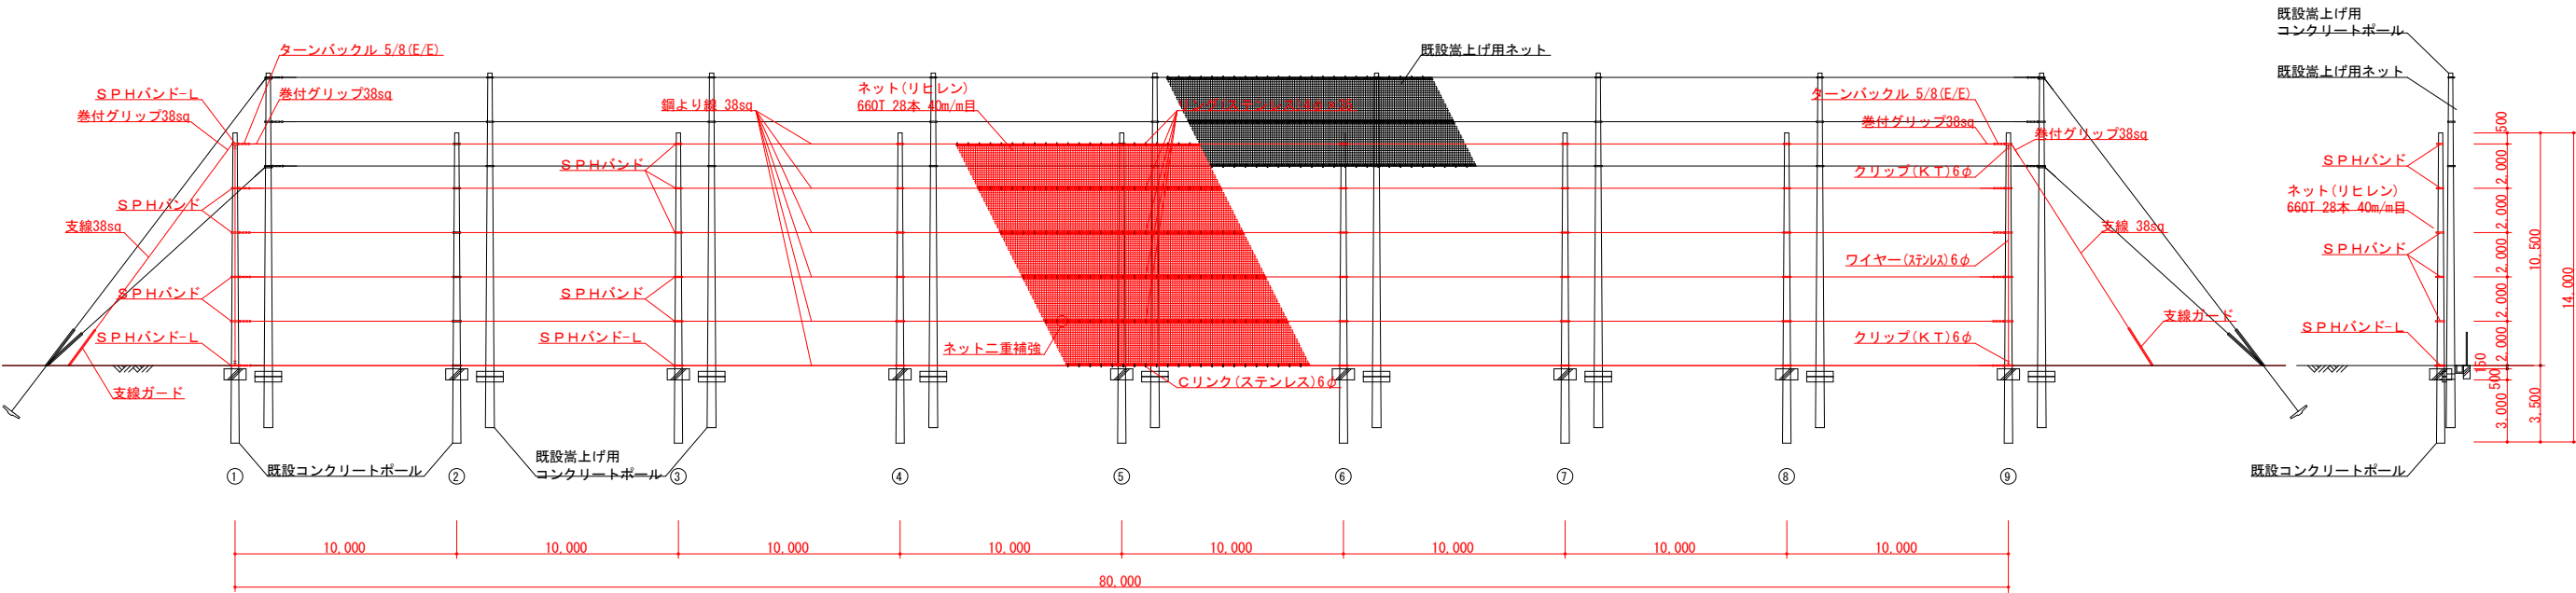

平面図 (S=1/300)

