


県営畑地帯総合整備事業

野沢 3 期畑総第 3 号工事 添付図面

図面番号	図 面 の 名 称	枚 数	備 考
1	位 置 図	1	
2	平 面 図	1	
3	縦 断 図	1	
4	水 路 工 縦 断 図 (1)	1	
5	水 路 工 縦 断 図 (2)	1	
6	標 準 横 断 図	1	
7	横 断 図 (1)	1	
8	横 断 図 (2)	1	
9	横 断 図 (3)	1	
10	第 1 号 横 断 工 構 造 図	1	
11	取 付 道 路 及 び 進 入 路 工 標 準 図	1	
12	起 点 取 付 図	1	
13	終 点 取 付 図	1	
14	第 1 号 横 断 暗 渠 工 構 造 図	1	
15	接 続 柵 工 標 準 図	1	
16	境 界 杭 工	1	
17	構 造 物 撤 去 工 図	1	
計		17	

野沢3期地区 県営畑地帯総合整備事業
野沢3期畑総第3号工事 位置図

No Scale

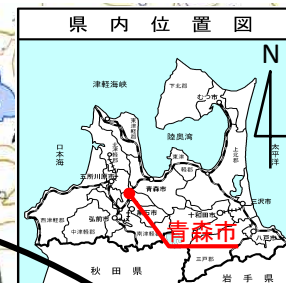

野沢3期畑総第3号工事
(農道4号)


【第2系統】

【第1系統】

凡例	
農道	
営農用水施設 (防除排水管)	
ポンプ施設	


野沢3期畑総第3号工事	
図面の名称	図面番号
位置図	1
事業名	県営畑地帯総合整備事業
地区名	野沢3期地区
路線名等	農道第4号
業務名	
青森県東青農林水産事務所	

農道4号 計画平面図

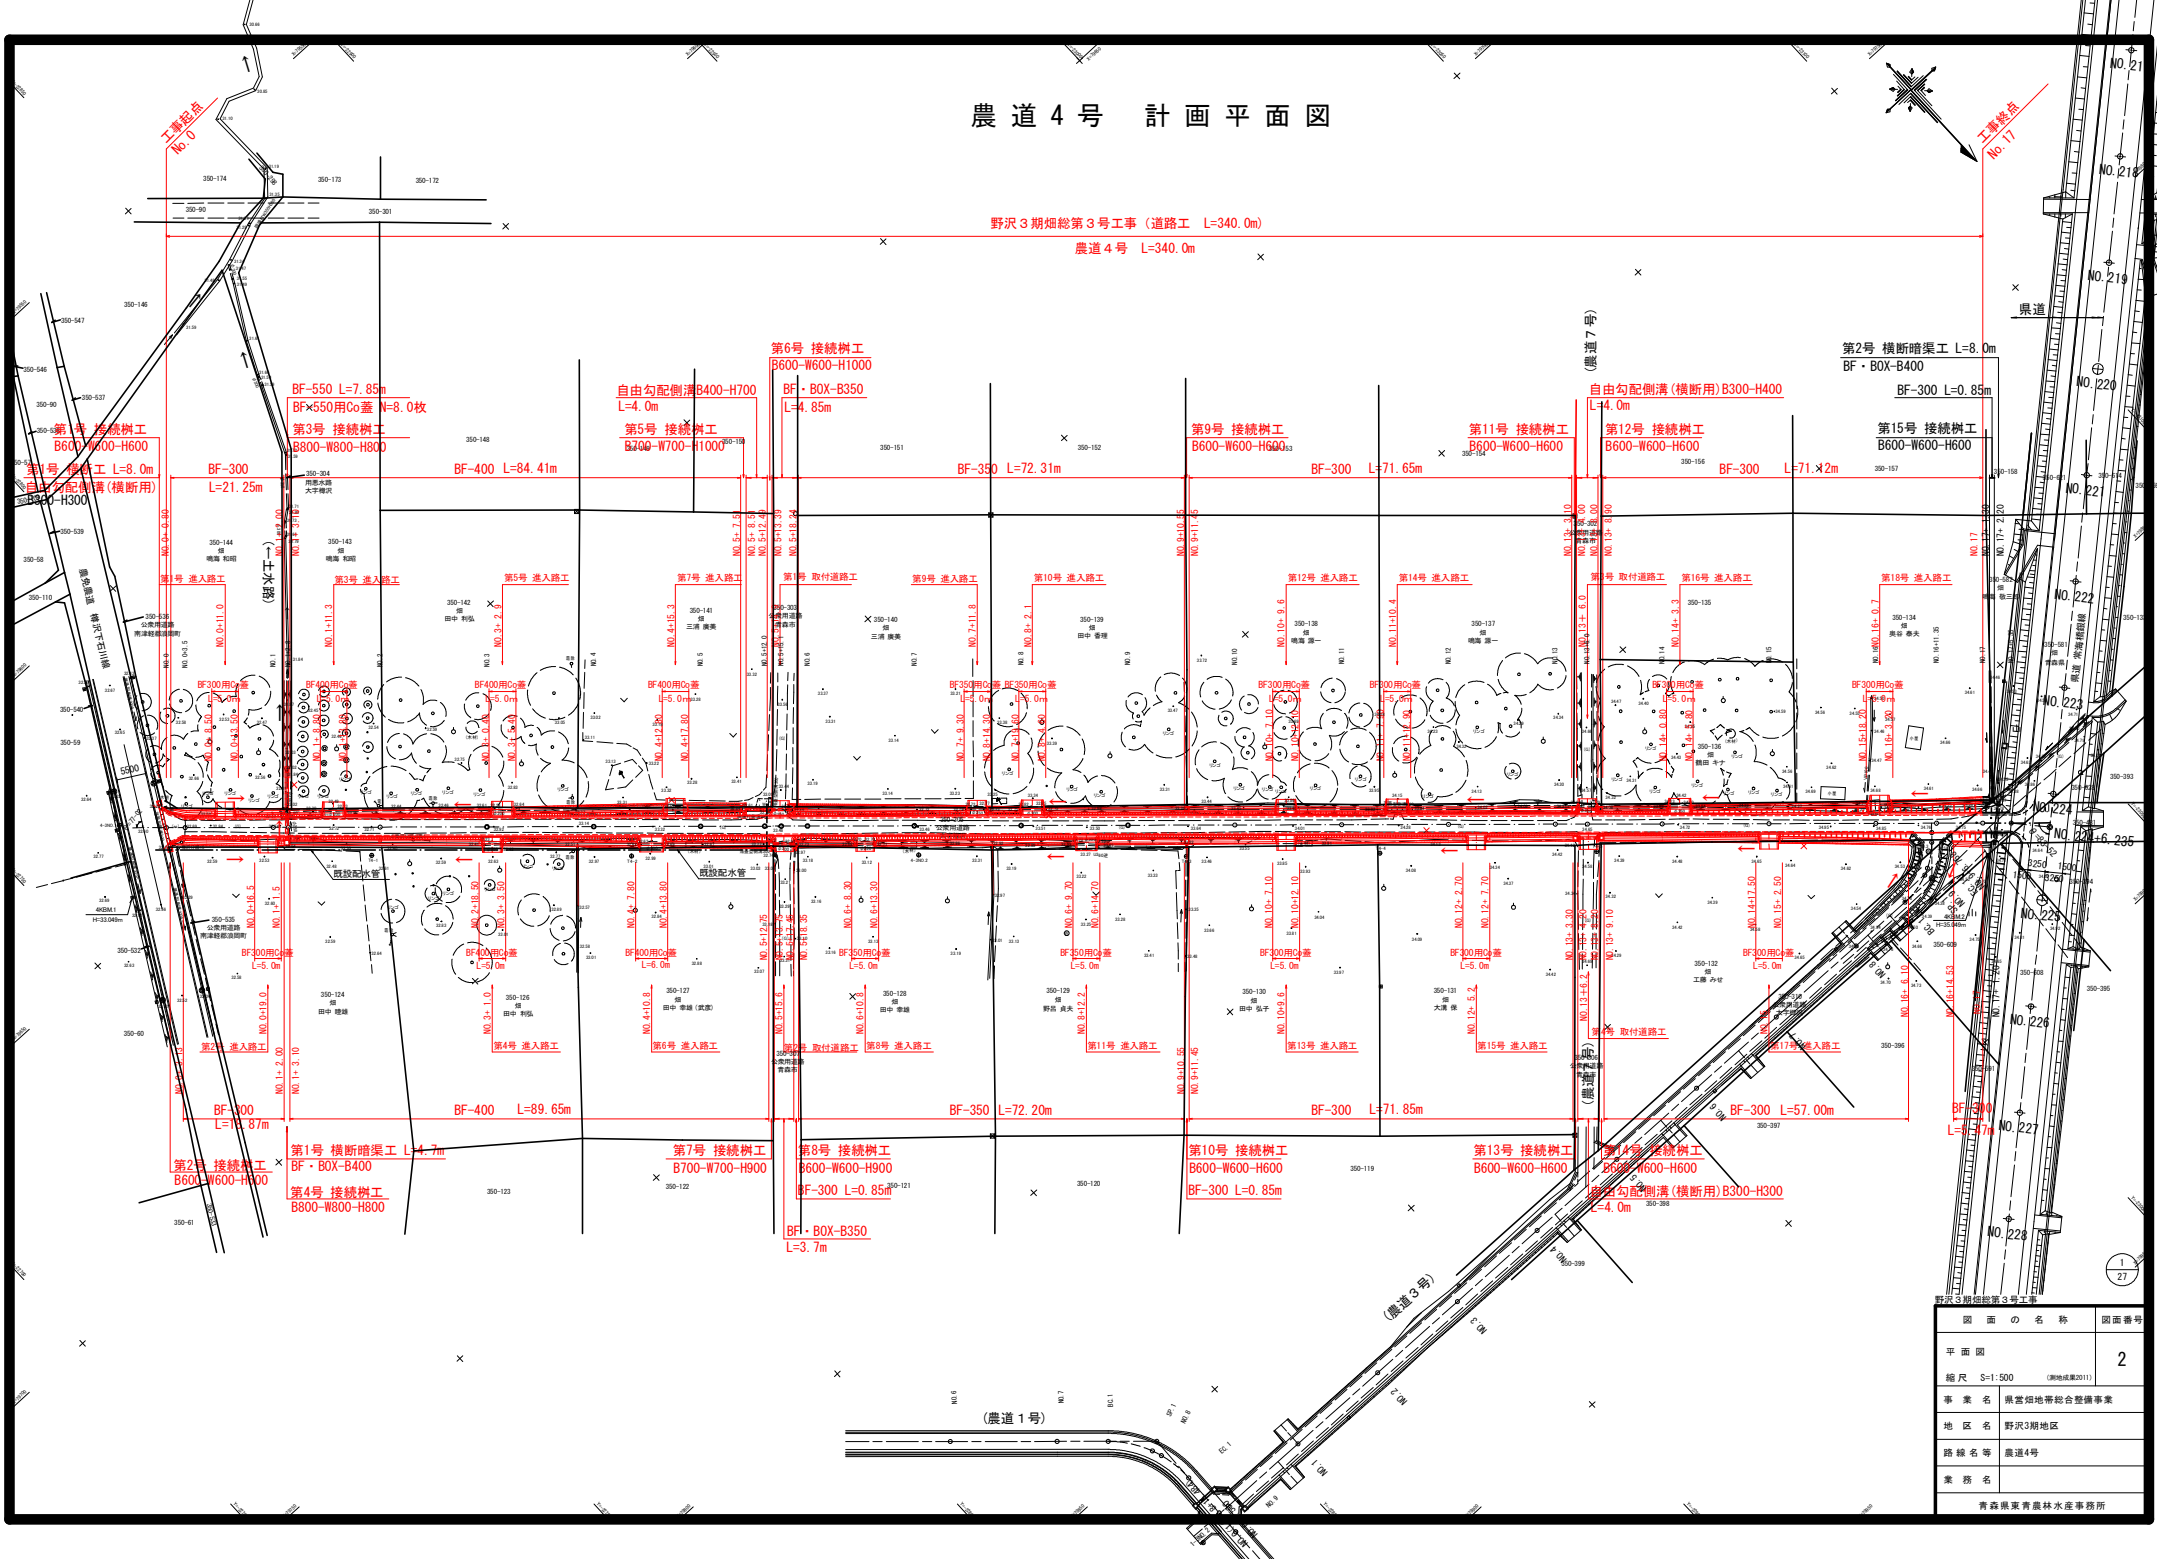

図面の名称	図面番号
平面図	2
縮尺 S=1:500 (現地実尺2011)	
事業名	熊谷畑地帯総合整備事業
地区名	野沢3期地区
路線名等	農道4号
業務名	
青森県東青農林水産事務所	

農道4号 縦断図

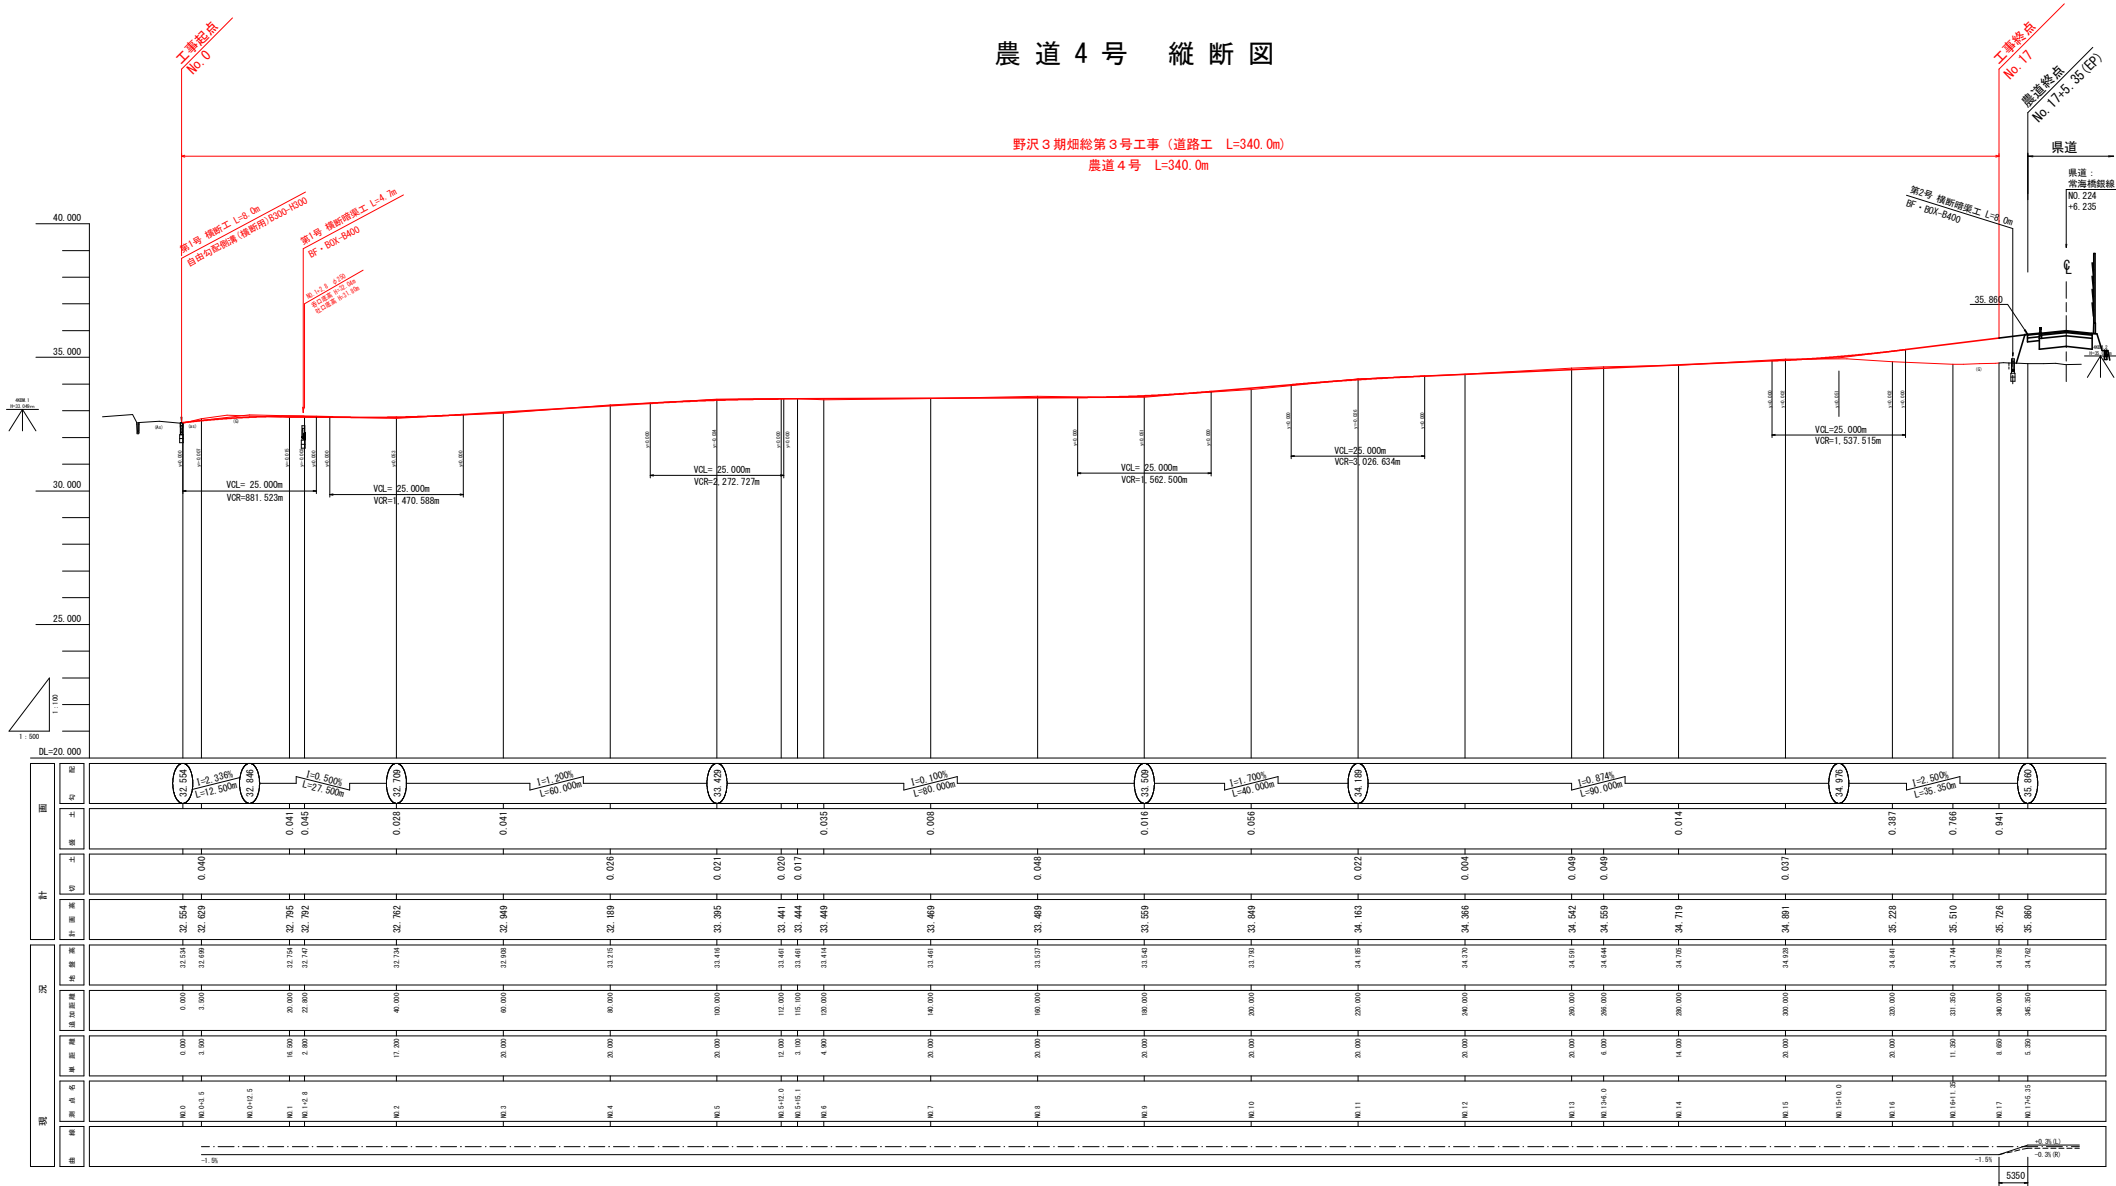

現 況		計 算	
標高	距離	標高	距離
40.0	0.000	32.554	0.040
40.04.5	3.000	32.693	0.041
40.04.5	16.000	32.795	0.045
40.1	2.000	32.792	0.022
40.14.8	17.000	32.792	0.041
40.2	20.000	32.849	0.025
40.3	20.000	33.395	0.021
40.4	20.000	33.441	0.020
40.5	20.000	33.444	0.017
40.54.0	12.000	33.449	0.035
40.54.1	3.000	33.469	0.008
40.6	4.000	33.469	0.048
40.7	20.000	33.559	0.016
40.8	20.000	33.849	0.056
40.9	20.000	34.163	0.022
40.10	20.000	34.566	0.004
40.11	20.000	34.542	0.049
40.12	20.000	34.559	0.049
40.13	20.000	34.719	0.014
40.134.0	6.000	34.801	0.037
40.14	14.000	35.228	0.766
40.15	20.000	35.510	0.841
40.154.0	11.000	35.726	0.841
40.16	8.000	35.860	0.841
40.17	5.000		
40.174.35			

野沢3期畑第3号工事	
図 面 の 名 称	図面番号
縦断図	3
縮尺	V=1:100 S=1:500
事 業 名	県営畑地帯総合整備事業
地 区 名	野沢3期地区
路 線 名	農道4号
業 務 名	青森県東青森林水産事務所

農道4号 水路工縦断図(1)

(左側)

V=1:100, H=1:500

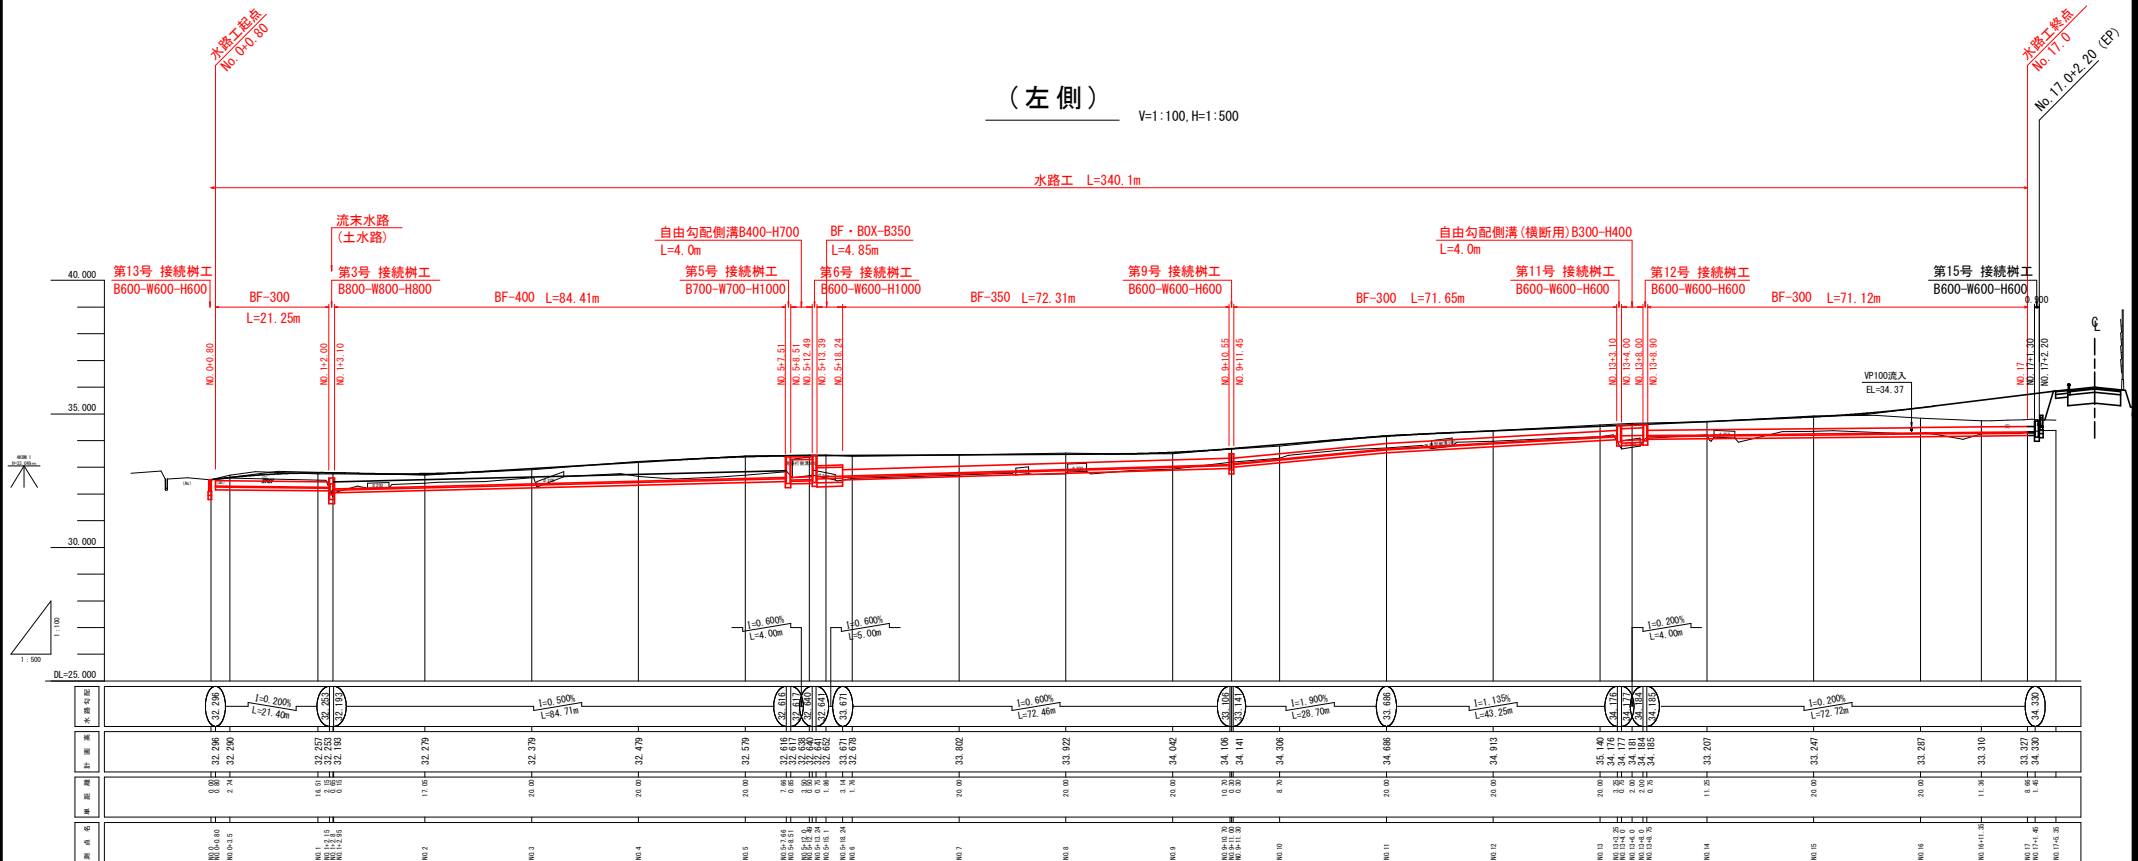


図 面 の 名 称	図面番号
水路工縦断図(1)	4
縮尺 図示	
事業 名	黒雲畑地帯総合整備事業
地区 名	野沢3期地区
路線名等	農道4号
業務 名	
青森県東青森林水産事務所	

農道4号 水路工縦断図(2)

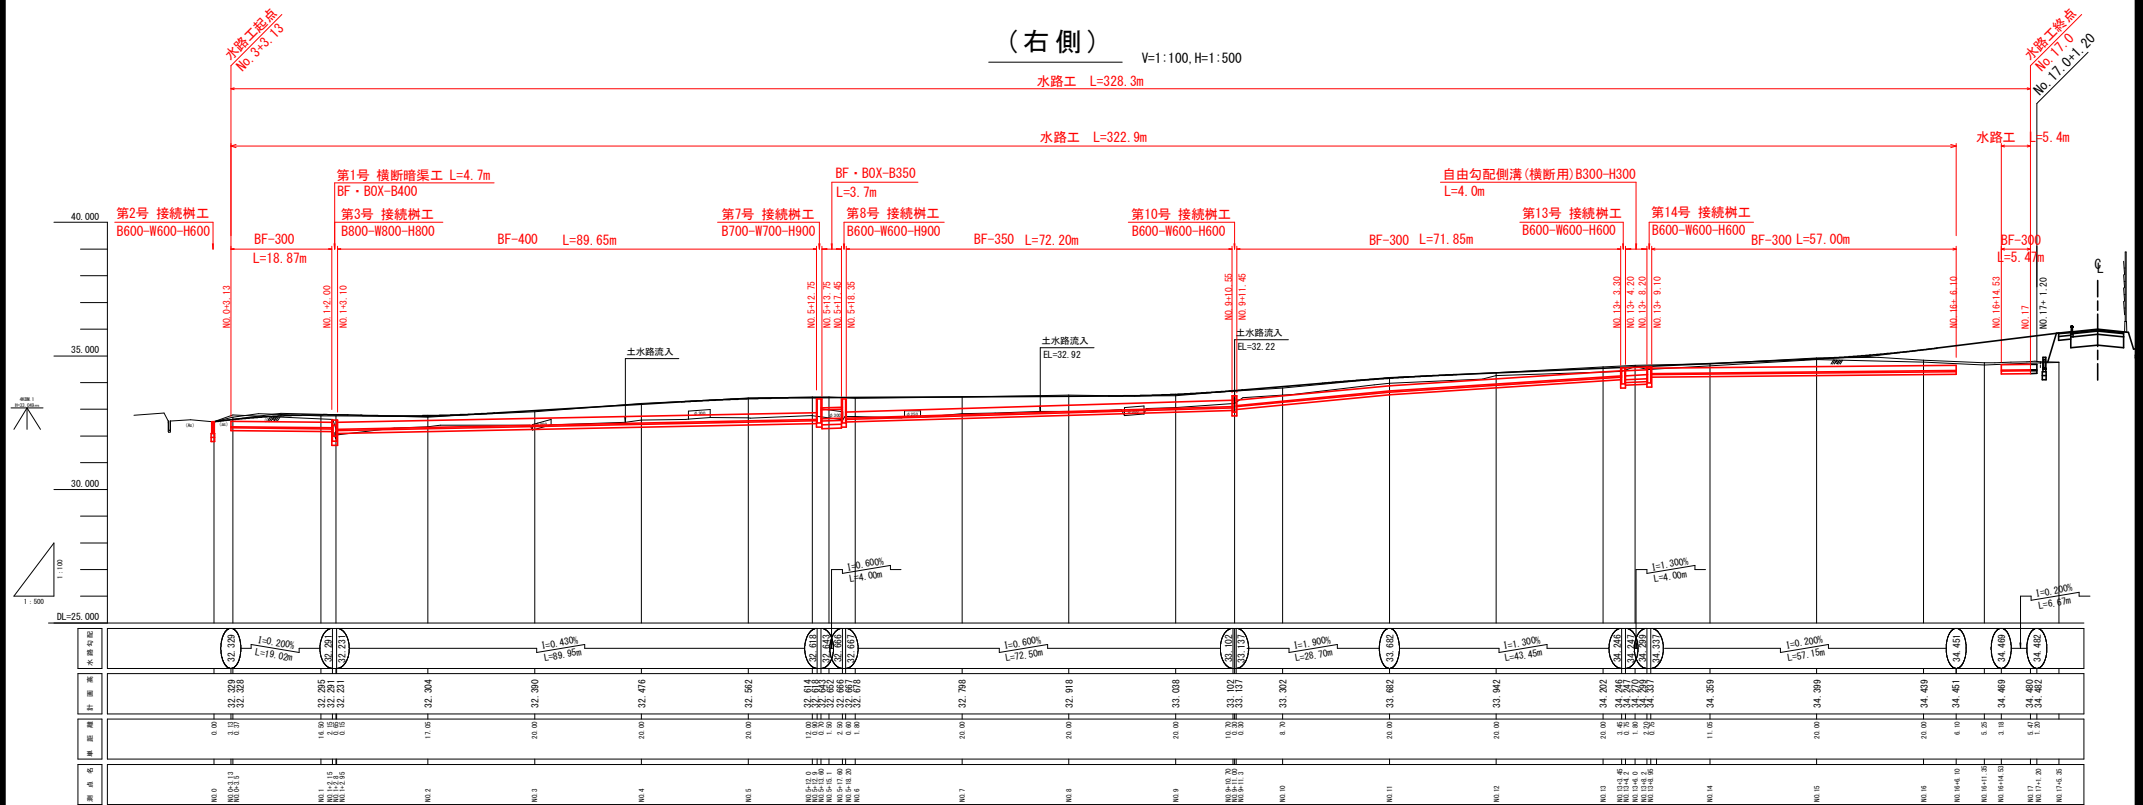


図 面 の 名 称		図面番号
水路工機断面(2)		5
縮尺 図示		
事 業 名	県営畑地帯総合整備事業	
地 区 名	野沢3期地区	
路 線 名 等	農道 4号	
業 務 名		
青森県東青森林水産事務所		


農道4号 標準横断面図

設計条件

項目	条件
道路区分	第3種第5級
交通量区分	I-1交通
設計速度	V=30km/h
設計CBR	3.0%
現況路床CBR	2.8%
必要等価換算厚	TA=8.0
凍結深	※ 55cm

※ 参考値：冬期間の除雪は行わない。

標準横断面図 S=1:25

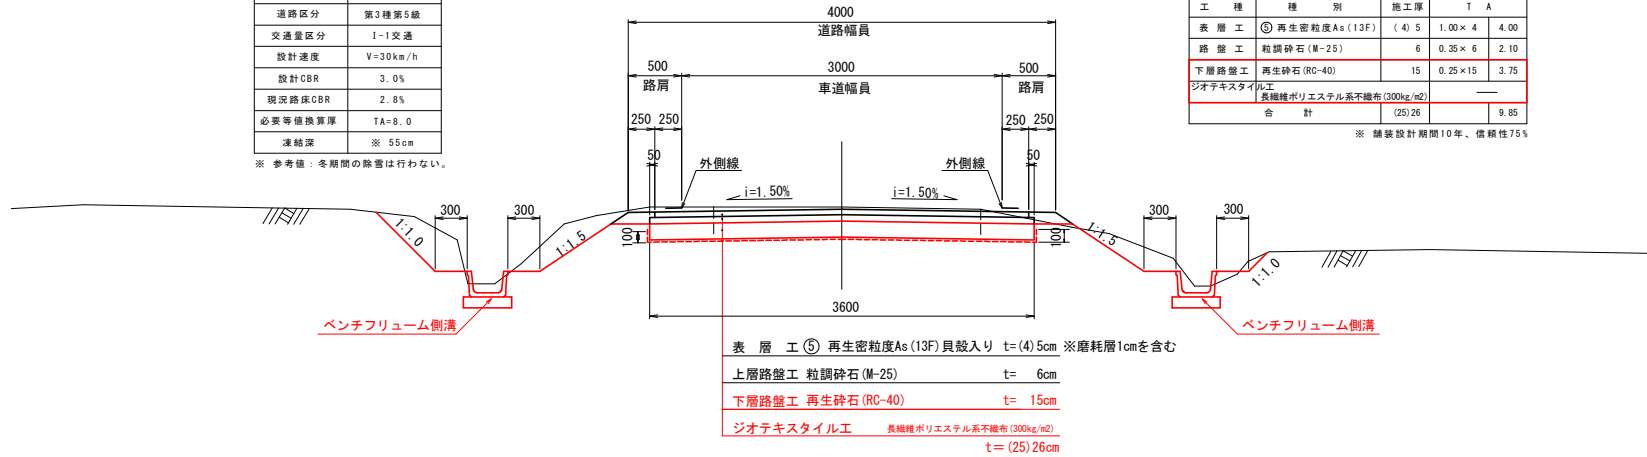


舗装構成


工種	種別	施工厚	TA
表層工	⑤ 再生密粒度As (13F)	(4) 5	1.00 × 4
路盤工	粒調砕石 (M-25)	6	0.35 × 6
下層路盤工	再生砕石 (RC-40)	15	0.25 × 15
ジオテキスタイル工	長繊維ポリエステル系不織布 (300kg/m ²)	—	—
合計		(25) 26	9.85

※ 舗装設計期間10年、信頼性75%


ベンチフリューム側溝 S=1:10

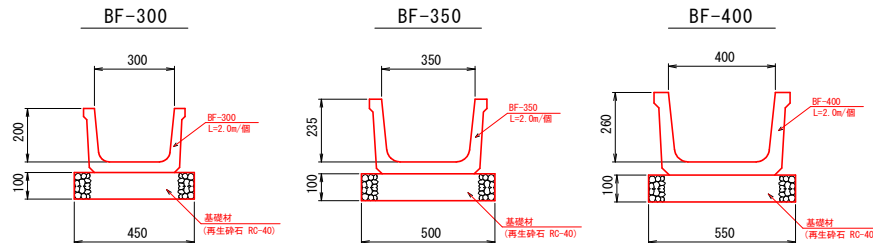


ベンチフリュームボックス S=1:10

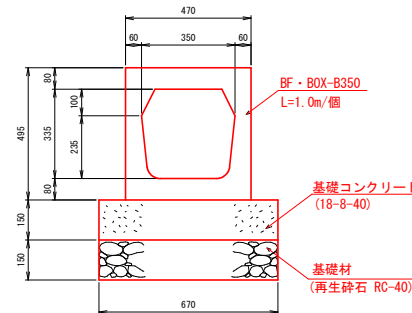

自由勾配側溝 (縦断面用) S=1:10

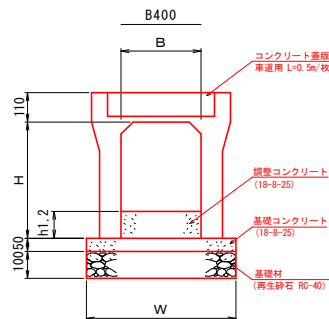

自由勾配側溝 (横断面用) S=1:10

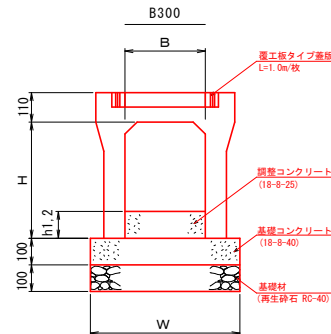










自由勾配側溝 計画値一覧表

設置区間	側溝規格 (呼び名)	幅 (mm) B	高 (mm) H	延長 (m) L	調整コンクリート厚 (mm) 基礎幅 (mm)	h1 (下流)	h2 (上流)	W
NO. 5+ 8.51~NO. 5+12.49 (左)	B400-H700 (縦断面用)	400	750	4.0	87	101	640	
NO. 13+ 4.00~NO. 13+ 8.00 (左)	B300-H400 (横断面用)	300	435	4.0	174	147	560	
NO. 13+ 4.20~NO. 13+ 8.20 (右)	B300-H300 (横断面用)	300	335	4.0	143	159	560	




野沢3期道路第3号工事

図面の名称	図面番号
横断面標準断面図	6
縮尺	図示
事業名	県営畑地帯総合整備事業
地区名	野沢3期地区
路線名等	農道4号
業務名	
青森県東青農林水産事務所	

農道4号 横断図(1)

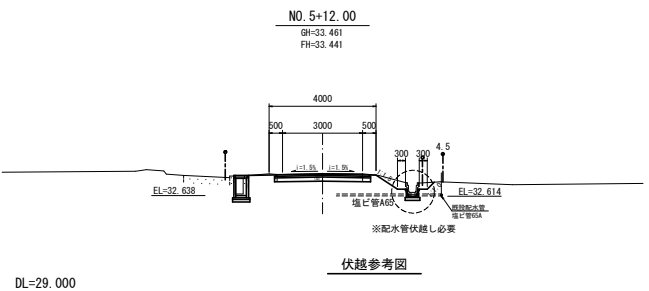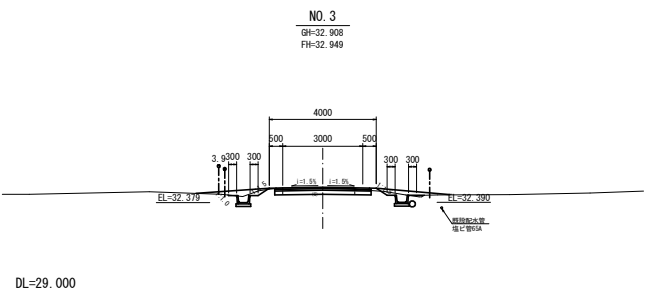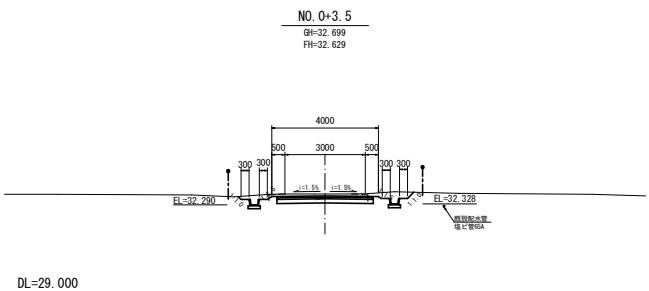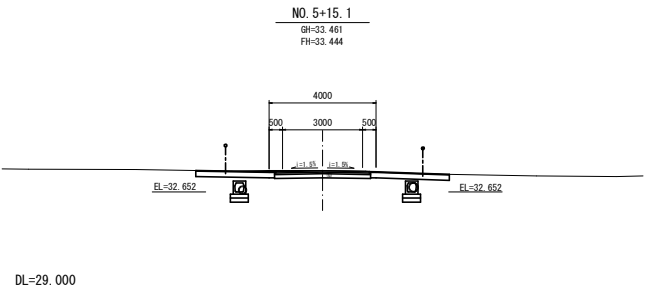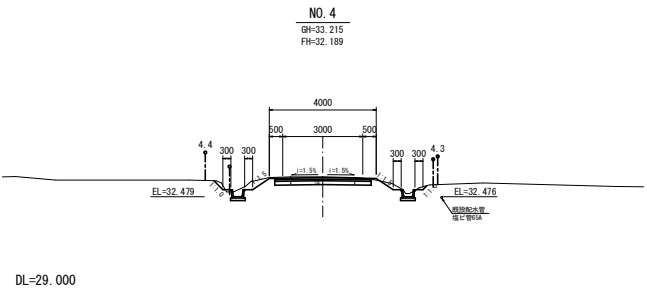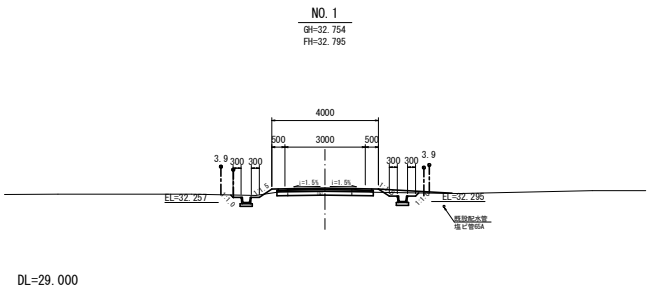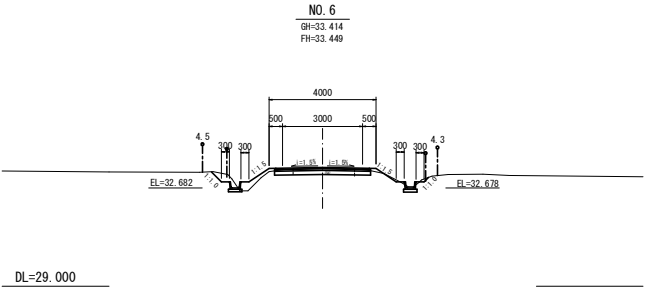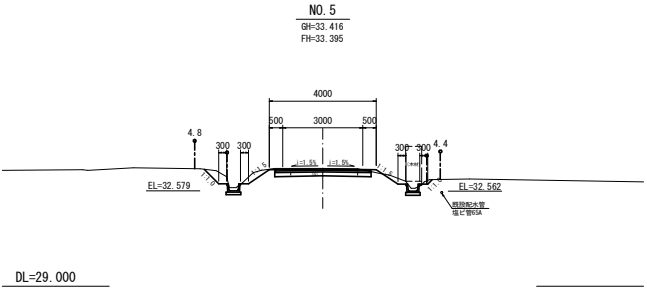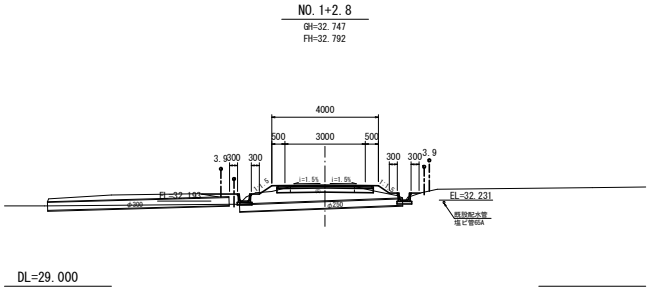

野沢3期地区第3号工事 起点
農道工(農道4号) NO.0+0.00

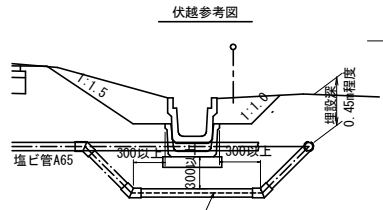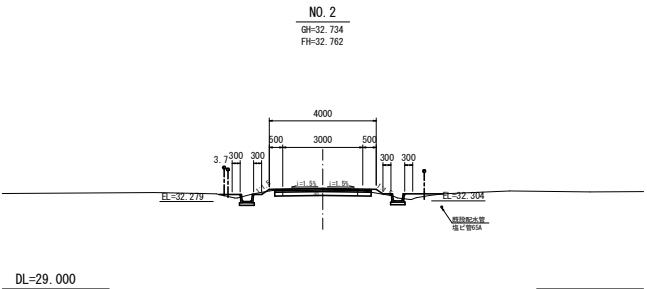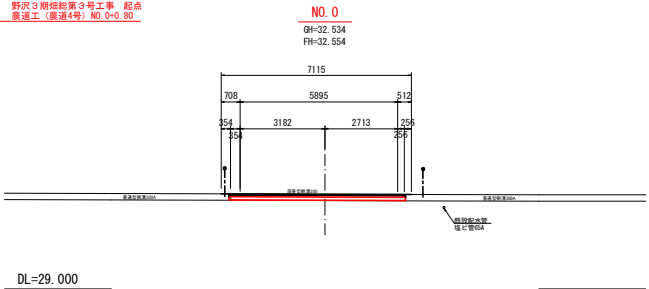


配水管伏越し
(参考管材概略数量)
45エルボN=3個、直管L=2.5m
90エルボN=1個


野沢3期地区第3号工事	
図面の名称	図面番号
横断図(1/3) NO.0 ~ NO.6 縮尺 S=1:100	7
事業名	農営地帯総合整備事業
地区名	野沢3期地区
路線名等	農道4号
業務名	
青森県東青森農林水産事務所	

農道4号 横断図(2)


NO. 10
GH=33.793
FH=33.849

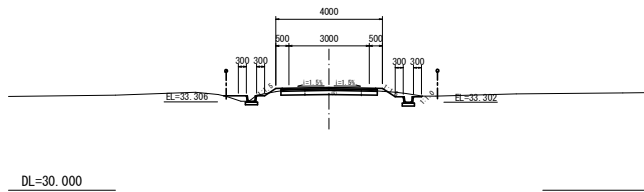


NO. 13+6.00
GH=34.644
FH=34.591

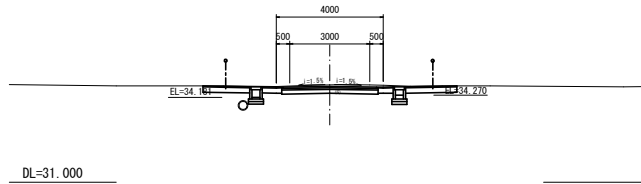


NO. 16
GH=34.841
FH=35.228

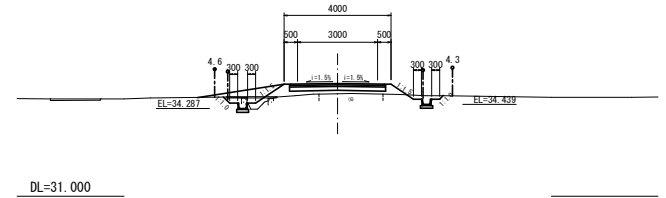


NO. 9
GH=33.543
FH=33.559

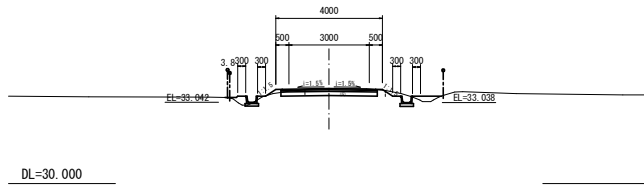


NO. 13
GH=34.591
FH=34.539

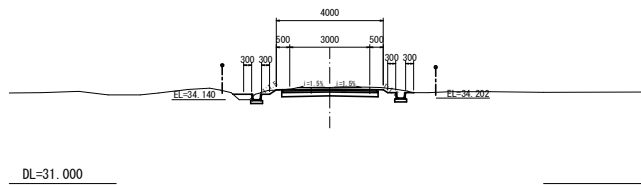


NO. 15
GH=34.928
FH=34.891

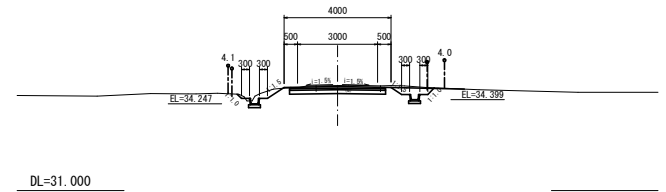


NO. 8
GH=33.537
FH=33.489

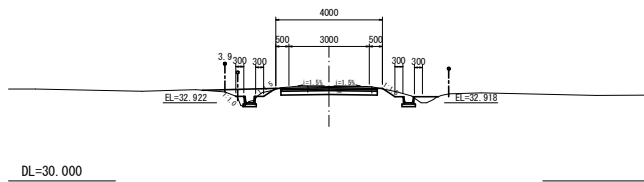


NO. 12
GH=34.370
FH=34.364

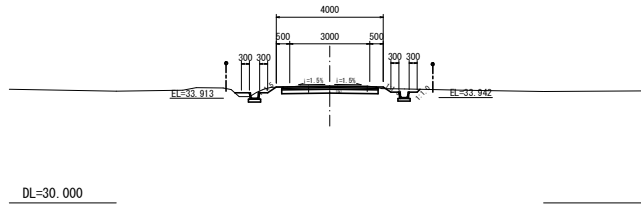


NO. 14
GH=34.705
FH=34.713

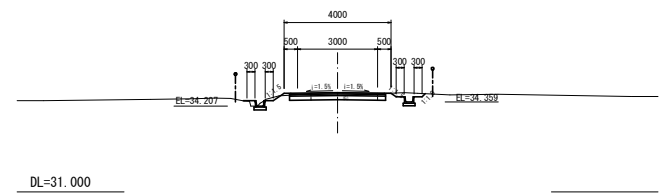

NO. 7
GH=33.461
FH=33.469



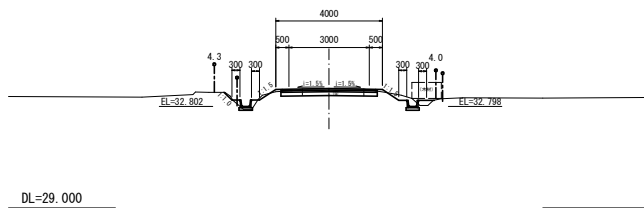


NO. 11
GH=34.185
FH=34.163

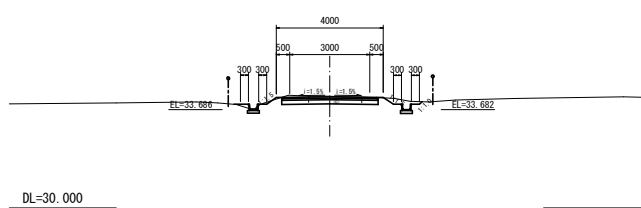

野沢3期低地第3号工事	
図面の名称	図面番号
横断図(2/3) NO. 7 ~ NO. 16 縮尺 S=1:100	8
事業名	県営低地帯総合整備事業
地区名	野沢3期地区
路線名等	農道4号
業務名	
青森県東青農林水産事務所	


農道4号 横断図(3)

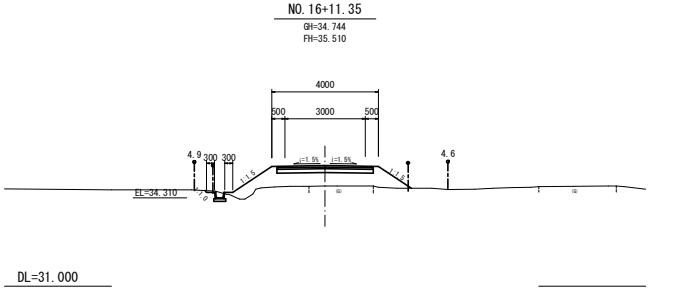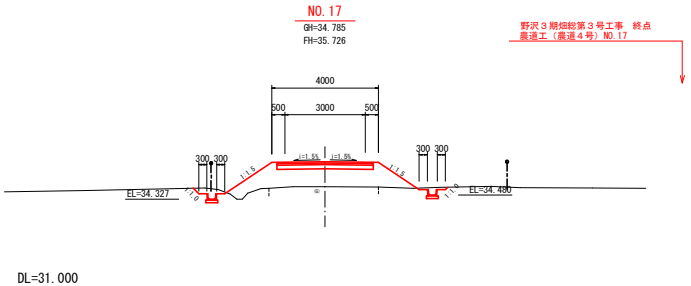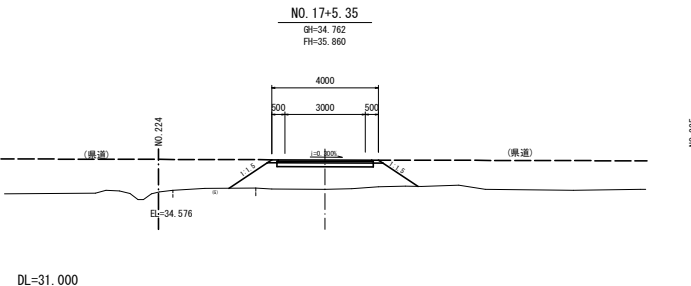


野沢3期畑地帯3号工事	
図面の名称	図面番号
横断図(3/3) NO. 16+11.35 ~ NO. 17+5.35 縮尺 S=1:100	9
事業名	県営畑地帯総合整備事業
地区名	野沢3期地区
路線名等	農道4号
業務名	
青森県東青農林水産事務所	

農道4号 第1号 横断工構造図

設置平断面図 S=1:50

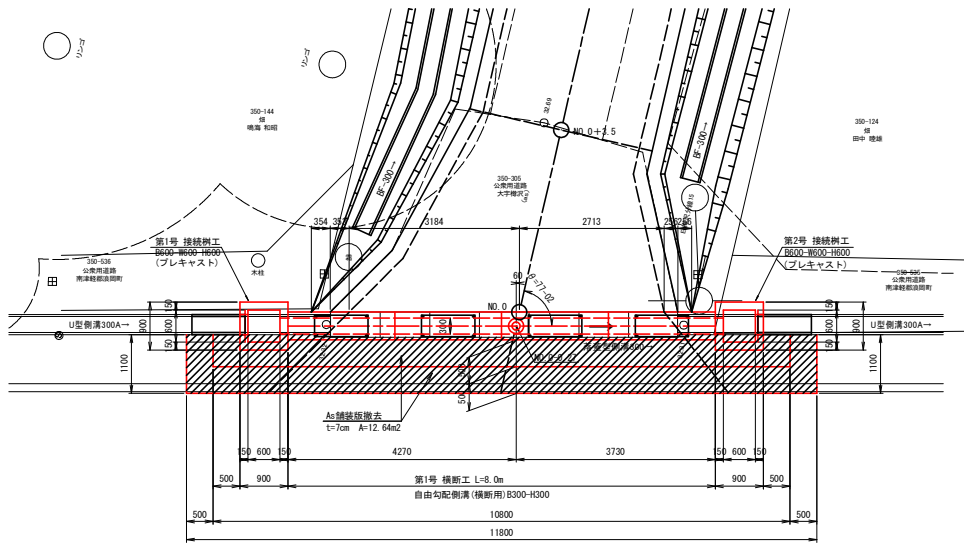


設置横断面図 S=1:50

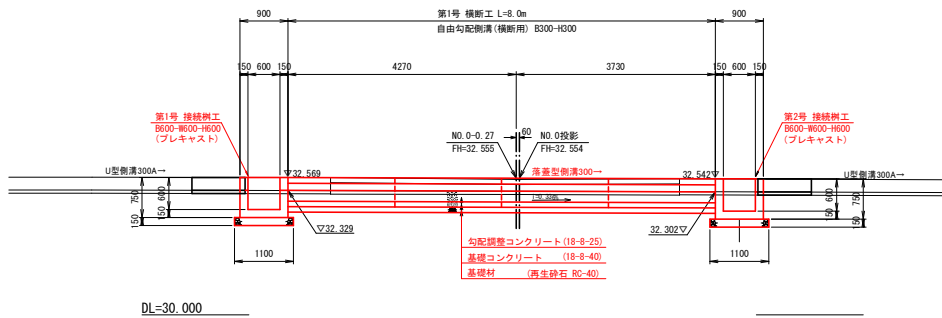

横断工標準断面図

S=1:10

自由勾配側溝B300×H300(横断用)

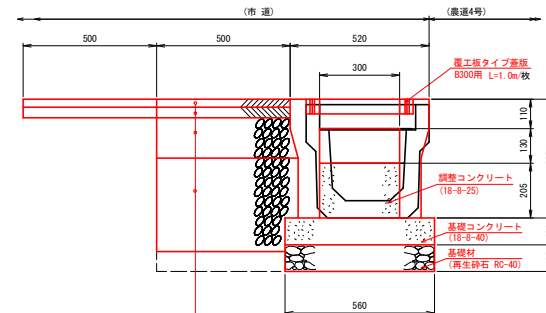

(市道舗装復旧断面)


- 表層工 ⑤ 再生密粒度As(13F)貝殻入り t=3cm A=12.6m2(撤去)11.7m2(復旧)
表層工 ② 再生密粒度As(13)貝殻入り t=4cm A=12.6m2(撤去)11.7m2(復旧)
上層路盤工 粒調砕石(M-40) t=15cm A=5.2m2(復旧)
下層路盤工 再生砕石(RC-40) t=35cm A=5.2m2(復旧)

樹工構造図

S=1:20


第1号 接続樹工構造図
プレキャスト樹 B600-W600-H600

平面図

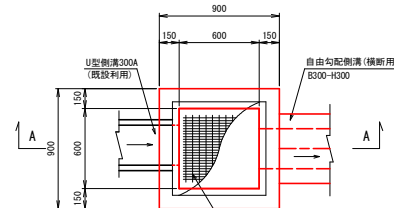


第2号 接続樹工構造図
プレキャスト樹 B600-W600-H600


平面図

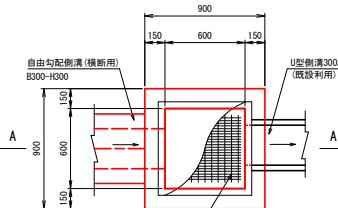

A-A

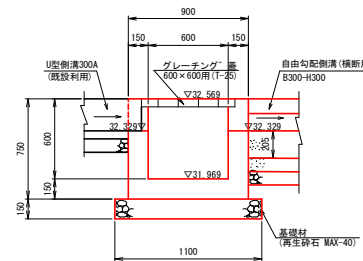


A-A

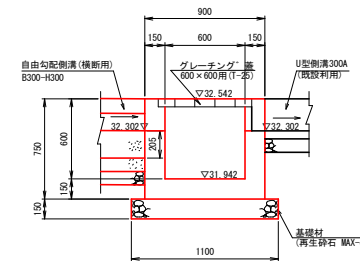


野沢3期地区第3号工事	
図面の名称	図面番号
第1号 横断工構造図	10
縮尺 図示	
事業名	県営畑地帯総合整備事業
地区名	野沢3期地区
路線名等	農道4号
業務名	
青森県東青農林水産事務所	

農道4号 取付道路及び進入路工標準図

平面図 S=1/50

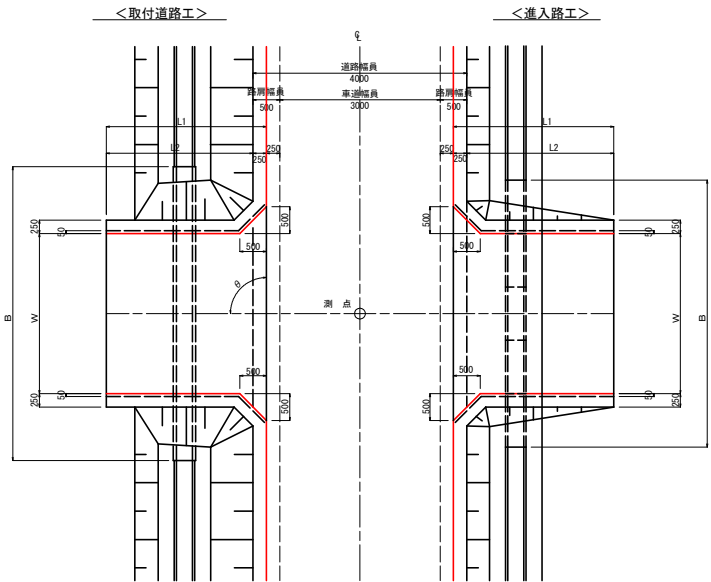

標準断面図 S=1/50

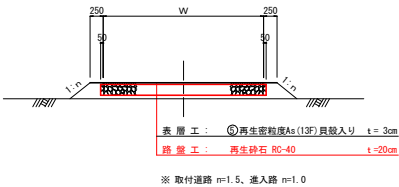

取付道路工 諸元一覧表

番号	測点	左・右	角度	L1 (m)	L2 (m)	W (m)	B (m)	舗装面積 (m ²)	路盤面積 (m ²)	備考
第1号	No. 5+14.9	左	90	3.00	2.75	3.0	—	9.3	9.4	—
第2号	No. 5+15.6	右	90	3.00	2.75	3.0	—	9.3	9.4	—
第3号	No. 13+ 6.0	左	90	3.00	2.75	3.0	—	7.7	7.8	—
第4号	No. 13+ 6.2	右	90	3.00	2.75	3.0	—	7.7	7.8	—


市道樽沢山29号
(南側)→
市道樽沢山29号
(北側)→
農道7号(起点側)→
農道7号(終点側)→

本農道は、同等又はそれ以下の道路との取付となるため、
ドットラインを表示しない

進入路工 諸元一覧表

番号	測点	左・右	角度	L1 (m)	L2 (m)	W (m)	B (m)	舗装面積 (m ²)	路盤面積 (m ²)	備考
第1号	No. 0+11.0	左	90	3.00	2.75	3.0	5.0	9.3	9.4	BF300用蓋
第2号	No. 0+19.0	右	90	3.00	2.75	3.0	5.0	9.3	9.4	BF300用蓋
第3号	No. 1+11.3	左	90	3.00	2.75	3.5	5.0	10.8	10.8	BF400用蓋
第4号	No. 3+ 1.0	右	90	3.00	2.75	3.0	5.0	9.3	9.4	BF400用蓋
第5号	No. 3+ 2.9	左	90	3.00	2.75	3.5	5.0	10.8	10.8	BF400用蓋
第6号	No. 4+10.8	右	90	3.00	2.75	4.0	6.0	12.3	12.3	BF400用蓋
第7号	No. 4+15.3	左	90	3.50	3.25	3.0	5.0	10.8	10.9	BF400用蓋
第8号	No. 6+10.8	右	90	3.00	2.75	3.0	5.0	9.3	9.4	BF350用蓋
第9号	No. 7+11.8	左	90	3.00	2.75	3.0	5.0	9.3	9.4	BF350用蓋
第10号	No. 8+ 2.1	左	90	3.00	2.75	3.5	5.0	10.8	10.8	BF350用蓋
第11号	No. 8+12.2	右	90	3.00	2.75	3.5	5.0	10.8	10.8	BF350用蓋
第12号	No. 10+ 9.6	左	90	3.00	2.75	3.0	5.0	9.3	9.4	BF300用蓋
第13号	No. 10+ 9.6	右	90	3.00	2.75	3.0	5.0	9.3	9.4	BF300用蓋
第14号	No. 11+10.4	左	90	3.00	2.75	3.5	5.0	10.8	10.8	BF300用蓋
第15号	No. 12+ 5.2	右	90	3.00	2.75	3.0	5.0	9.3	9.4	BF300用蓋
第16号	No. 14+ 3.3	左	90	3.00	2.75	3.5	5.0	10.8	10.8	BF300用蓋
第17号	No. 15	右	90	3.00	2.75	3.0	5.0	9.3	9.4	BF300用蓋
第18号	No. 16+ 0.7	左	90	3.50	3.25	3.0	5.0	10.8	10.9	BF300用蓋

縦断面図 S=1/50

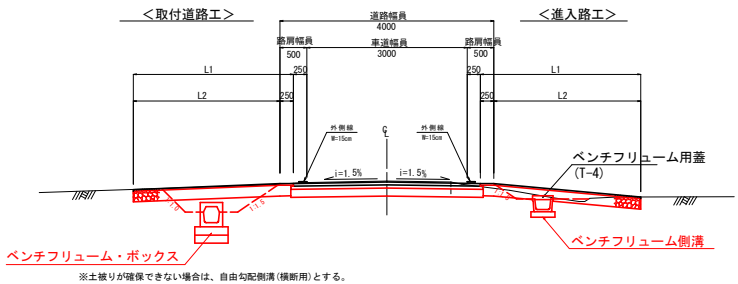


※ 進入路の設置位置は、現地にて地権者立会いの下、最終決定すること。
※ 設計時点から耕地の地形が変化しているなどで、上表の計画延長(L1、L2)にて不具合が生じる場合は、計画延長を変更し調整すること。

野沢3期地帯第3号工事	
図面の名称	図面番号
取付道路工及び進入路工標準図	11
縮尺	図示
事業名	農営地帯総合整備事業
地区名	野沢3期地区
路線名等	農道4号
業務名	
青森県東青農林水産事務所	

農道4号 起点取付図


平面図

S=1:50

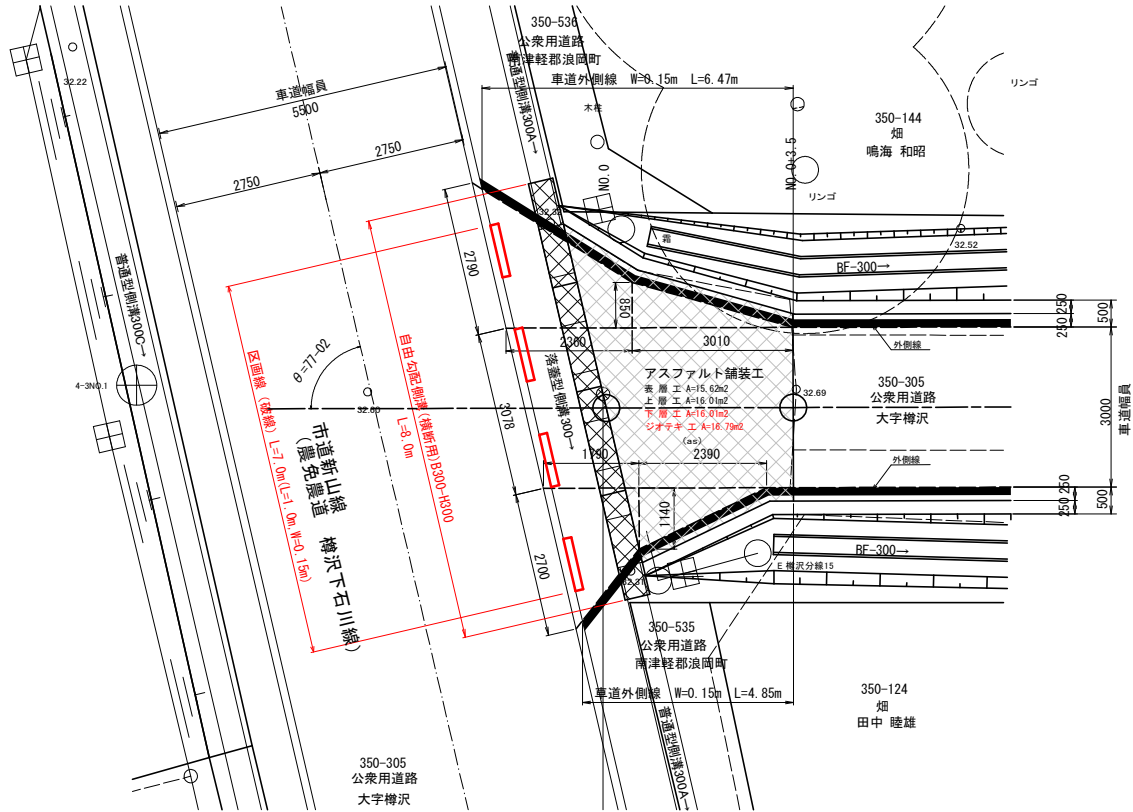

縦断図



S=1:50

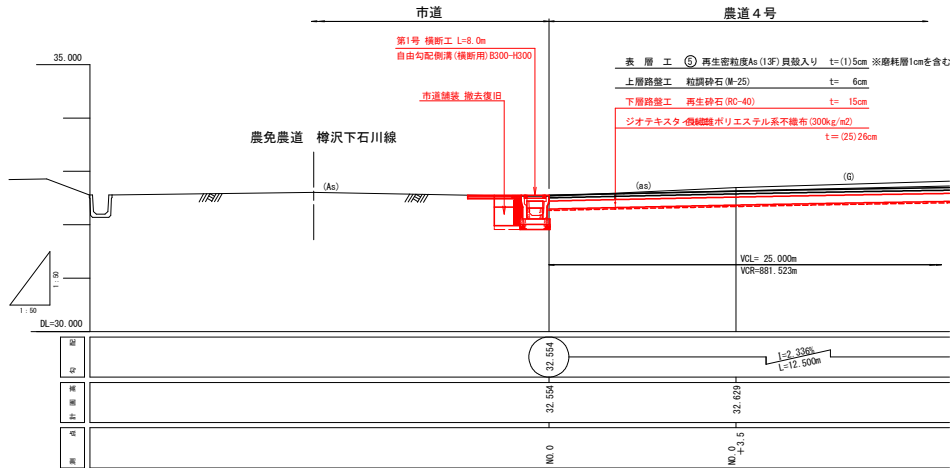

野沢3期地帯第3号工事


図面の名称	図面番号
起点取付図	12
縮尺	図示
事業名	県営地帯総合整備事業
地区名	野沢3期地区
路線名	農道4号
業務名	青森県東青森林水産事務所

農道4号 終点取付図

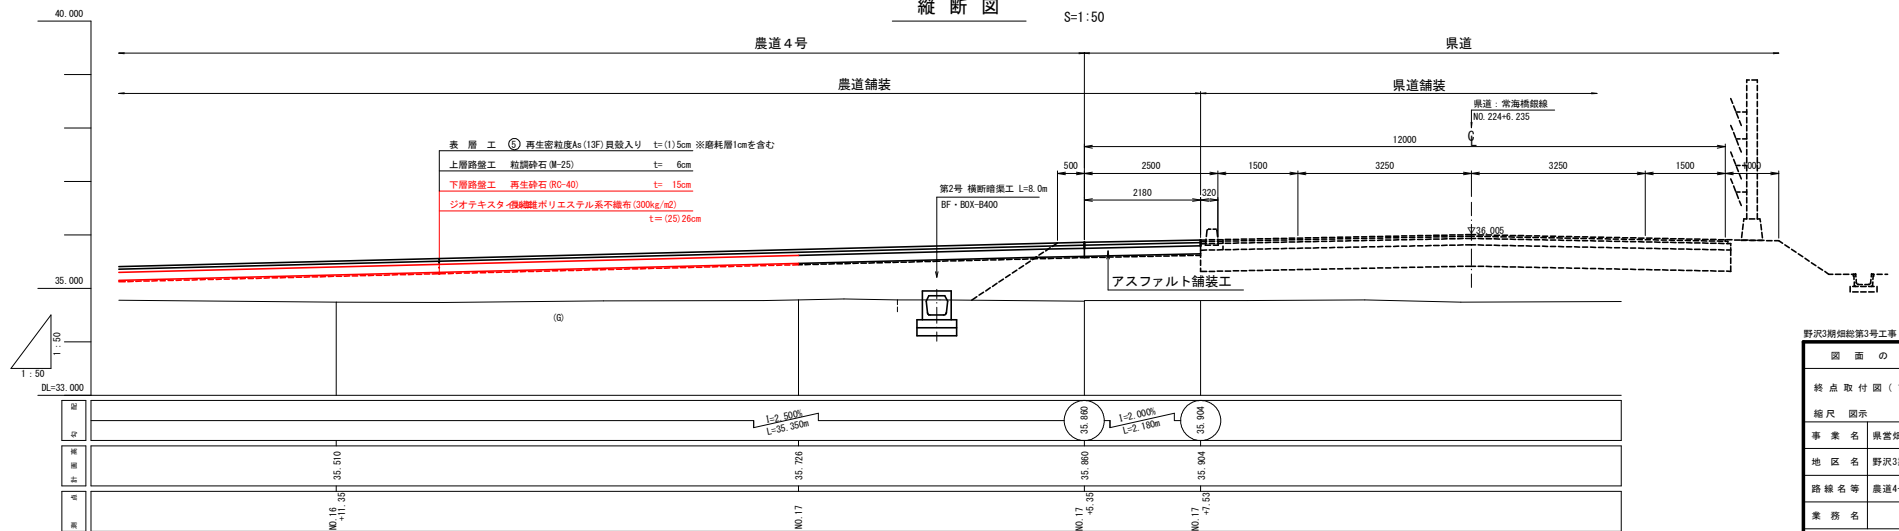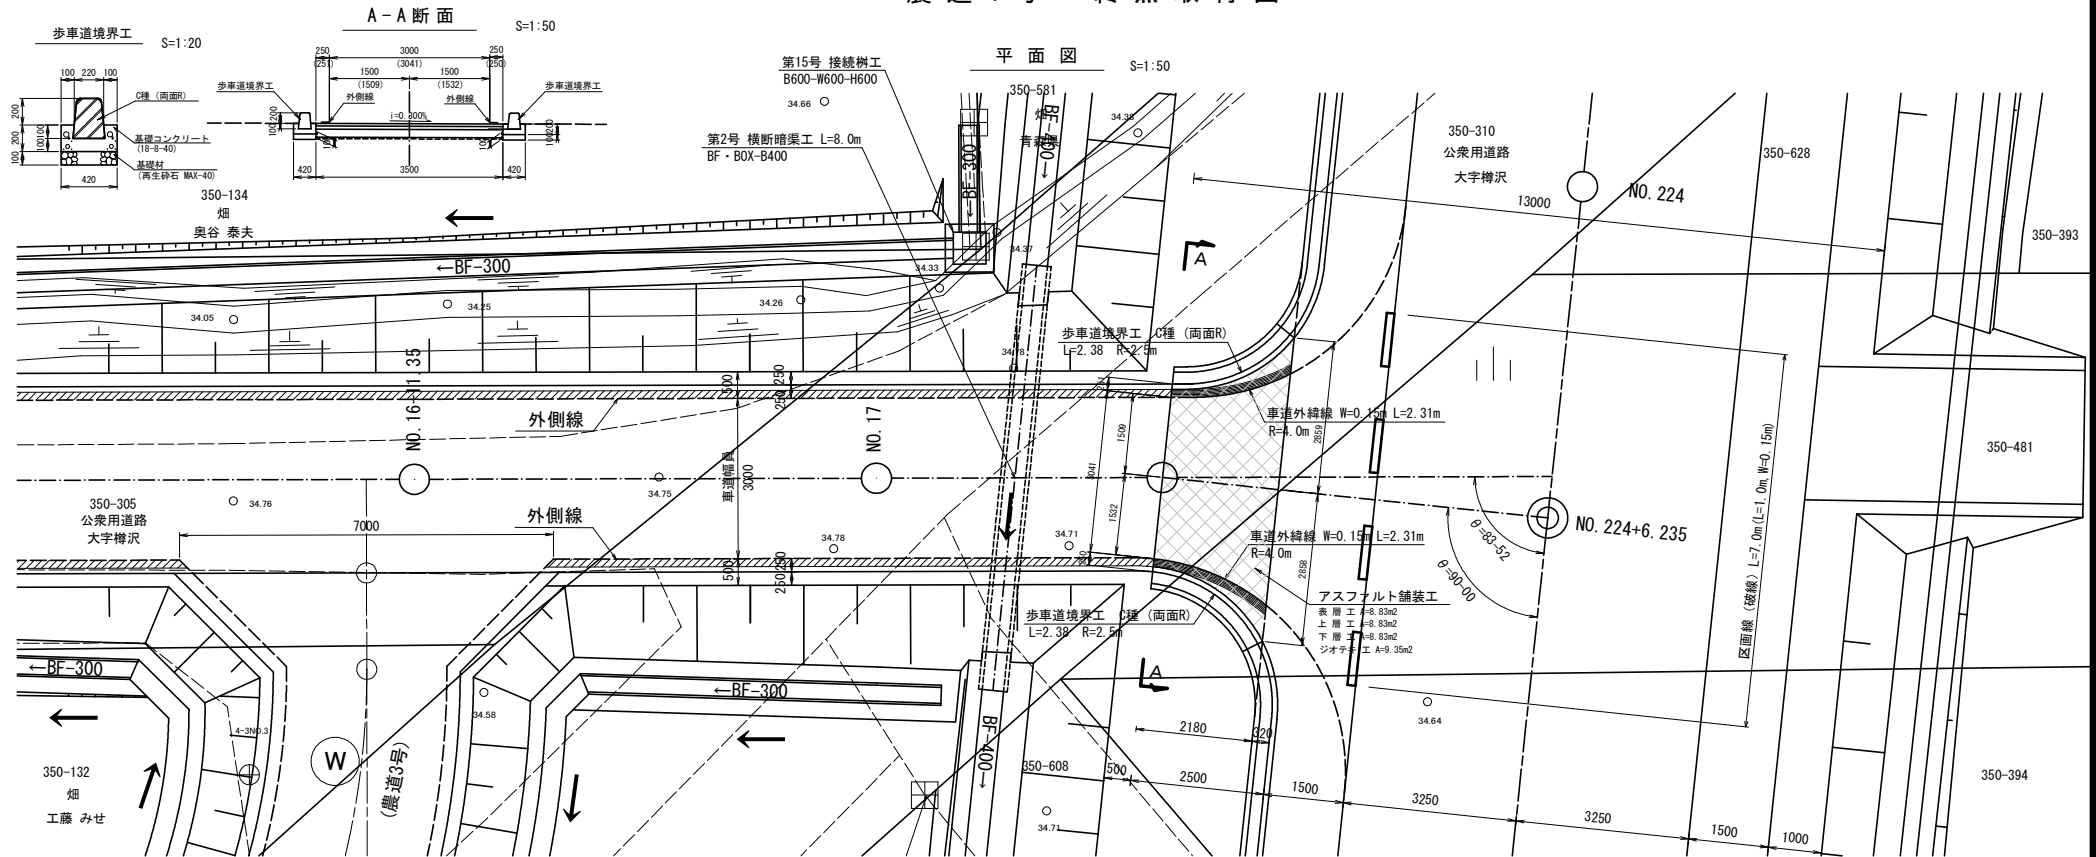


農道4号 第1号 横断暗渠工構造図


設置平断面図 S=1:50

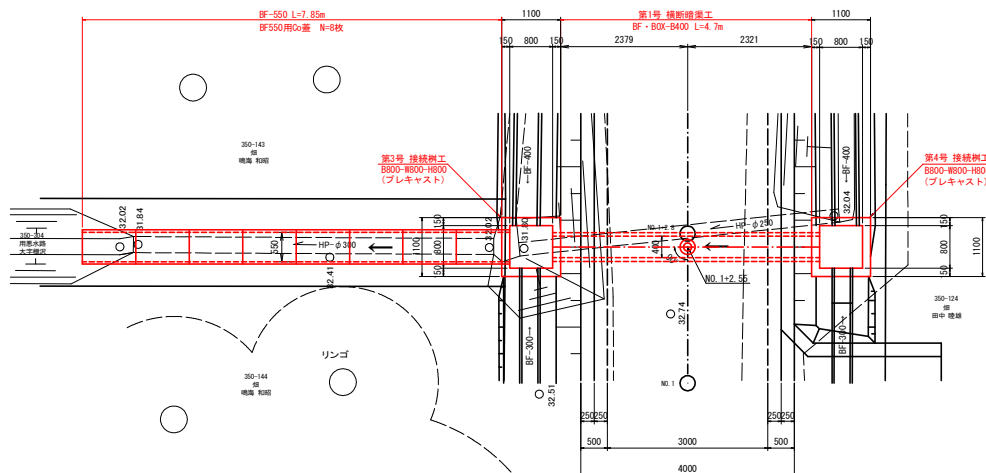


設置横断面図 S=1:50

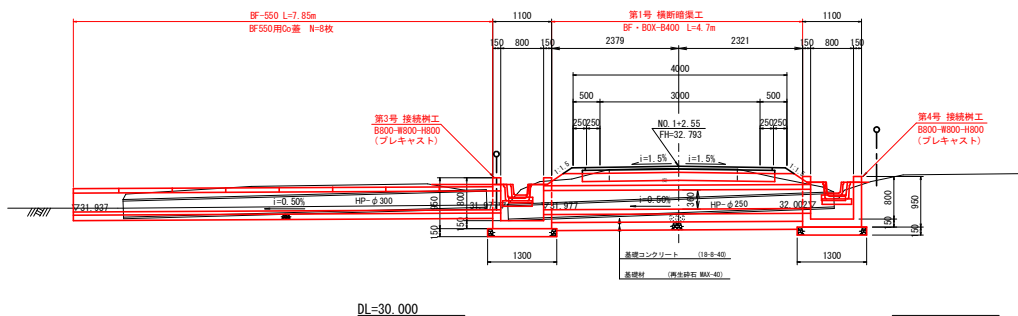

横断暗渠断面図 S=1:25
BF・BOX-B400

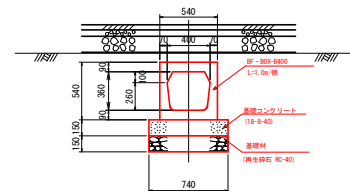


流末水路断面図 S=1:25
BF-550

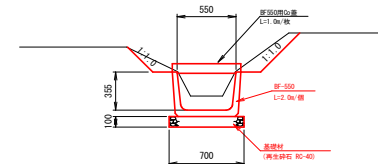


柵工構造図 S=1:20

第3号 接続柵工構造図
プレキャスト柵 B800-W800-H800

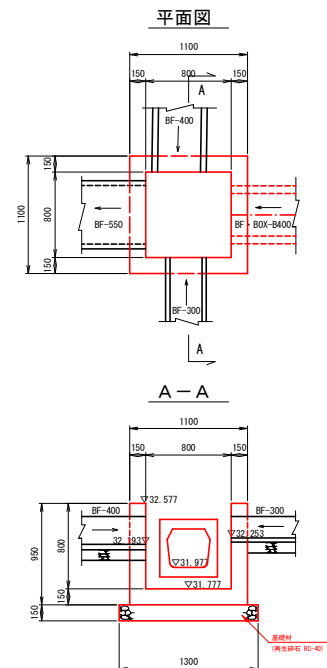


第4号 接続柵工構造図
プレキャスト柵 B800-W800-H800

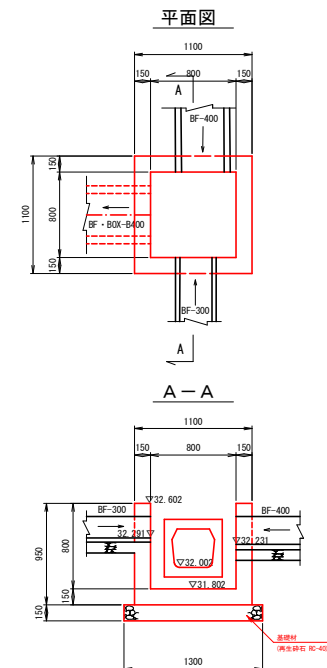

野沢3期暗渠第3号工事	
図面の名称	図面番号
第1号 横断暗渠工構造図	14
縮尺 図示	
事業名	県営畑地帯総合整備事業
地区名	野沢3期地区
路線名等	農道4号
業務名	
青森県東青農林水産事務所	

農道4号 接続樹工標準図

樹工標準図 S=1:25

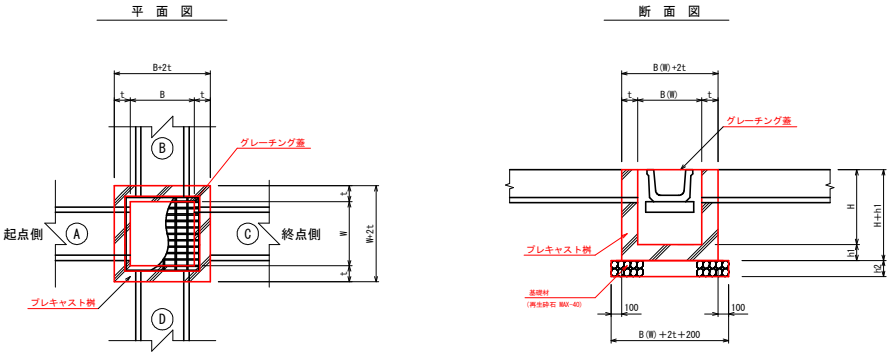

寸法表

種別	測点	左右	タイプ B×H×H (mm)	t (mm)	h1 (mm)	h2 (mm)	天端高 (mm)	① ▽底高 (m)	② ▽底高 (m)	③ ▽底高 (m)	④ ▽底高 (m)	蓋種	摘要
第1号	第1号横断工 舌口樹	左	600×600×600	150	150	150	32.569	——	U型側溝300A(既設利用) ▽ 32.328	——	自由勾配側溝(横)B300-B300 ▽ 32.329	グレーチング 蓋 600×600用(T-25)	
第2号	第1号横断工 吐口樹	右	600×600×600	150	150	150	32.542	——	自由勾配側溝(横)B300-B300 ▽ 32.301	——	U型側溝300A(既設利用) ▽ 32.302	グレーチング 蓋 600×600用(T-25)	
第3号	NO.1+2.00~NO.1+3.10	左	800×800×800	150	150	150	32.577	BF-300 ▽ 32.253	BF-550 ▽ 31.976	BF-400 ▽ 32.183	BF・BOX-B400 ▽ 31.977	——	
第4号	NO.1+2.00~NO.1+3.10	右	800×800×800	150	150	150	32.602	BF-300 ▽ 32.291	BF・BOX-B400 ▽ 32.002	BF-400 ▽ 32.231	——	——	
第5号	NO.5+7.51~NO.5+8.51	左	700×700×1000	150	150	150	32.390	BF-400 ▽ 32.616	床蓋型側溝300A(既設利用) ▽ 33.030	自由勾配側溝(縦)B400-H700 ▽ 32.617	——	——	
第6号	NO.5+12.49~NO.5+13.39	左	600×600×1000	150	150	150	33.433	自由勾配側溝(横)B400-H700 ▽ 32.640	——	BF・BOX-B350 ▽ 32.641	——	——	
第7号	NO.5+12.75~NO.5+13.75	右	700×700×900	150	150	150	33.384	BF-400 ▽ 32.618	——	BF・BOX-B350 ▽ 32.643	床蓋側溝300(既設利用) ▽ 32.740	——	
第8号	NO.5+17.45~NO.5+18.35	右	600×600×900	150	150	150	33.387	BF・BOX-B350 ▽ 32.666	——	BF-350 ▽ 32.667	BF-300 ▽ 32.970	——	
第9号	NO.9+10.55~NO.9+11.45	左	600×600×600	150	150	150	33.506	BF-350 ▽ 32.106	——	BF-300 ▽ 33.141	——	——	
第10号	NO.9+10.55~NO.9+11.45	右	600×600×600	150	150	150	33.502	BF-350 ▽ 32.102	——	BF-300 ▽ 33.137	BF-300 ▽ 33.220	——	
第11号	NO.13+3.10~NO.13+4.00	左	600×600×600	150	150	150	34.548	BF-300 ▽ 34.176	——	自由勾配側溝(横)B300-B400 ▽ 34.177	——	——	
第12号	NO.13+8.00~NO.13+8.90	左	600×600×600	150	150	150	34.583	自由勾配側溝(横)B300-B400 ▽ 34.184	——	BF-300 ▽ 34.185	——	——	
第13号	NO.13+3.30~NO.13+4.20	右	600×600×600	150	150	150	34.549	BF-300 ▽ 34.246	——	自由勾配側溝(横)B300-B300 ▽ 34.247	——	——	
第14号	NO.13+8.20~NO.13+9.10	右	600×600×600	150	150	150	34.585	自由勾配側溝(横)B300-B300 ▽ 34.299	——	BF-300 ▽ 34.337	——	——	
第15号	NO.17+1.30~NO.17+2.20	左	600×600×600	150	150	150	34.730	BF-300 ▽ 34.329	BF-300 ▽ 34.330	——	——	——	

縮尺=1 : 500

用地実測図

[illegible]

重 量		區 250-134		區 250-134		區 250-134		區 250-134	
NO	重 量	Yn	Yn	Yn	Yn	Yn	Yn	Yn	Yn
A7290	79697 729	-23031 863		2315283 595881					35
A67	79842 938	-23004 412		2275251 400574					1
NO 16L4.6	79852 644	-23051 891		-1600644 248880					1
NO 16+11.35L4.9	79860 995	-23024 657		-1281709 653704					2
NO 17+0.80L3.3	79866 190	-23051 690		-714232 203360					1
NO 22488	79885 974	-23033 401		-13816 31 2025					2
		合 計		41 0789 71					
		合 計 地 塊		20 5336585					
				41 0789 71					62

类 别	2010-1-12				
NO	Xn	Yn	Xn - (Yn-1-Yn-1)	原 值	
A67	96654.466	-23809.749	-1820322.991100	55.752	
A68	96622.141	-23246.692	-1516165.741737	27.327	
A69	96648.602	-23714.002	799353.269672	54.943	
X.1	96658.540	-23936.656	399717.6196600	197.006	
NO.3.1.9	96677.579	-23251.842	27482056.635769	18.502	
		合 计	4079.842204		
		合 计 乘 积	2039.9211020		
		乘 积	2039.92	m ²	

表 350-142				
地 塊	Xn	Yn	Xn + (Yn1-Yn-1)	距 離
A50	79489.178	-22836.079	218436.058158	36.492
A47	79684.446	-22809.245	974853.825702	19.502
NO.31.3.9	79617.379	-22823.842	-2184006.635769	17.006
X.1	79688.560	-22836.656	-975148.908720	0.845
		合 計	28.39371	
		合 計 面 積	14.1696855	
地 塊		14.16		n2

站名	(A:150~127)		Yn		Yn - (Yn-1 - Yn-1)		距離
YES	79759	553	-2320	5.86	5033465	870724	35.894
YES	79734	883	-22794	5.13	571456	906461	28.206
ABS	79714	951	-22813	4.19	-218207	120233	12.126
ABS	79734	238	-22831	6.89	-138270	096000	13.064
ABT	79694	452	-22831	5.89	-811520	378244	3.188
NO 4RA 3	79696	942	-22833	5.34	-1349568	015828	20.900
NO 5RA 4	79710	538	-22842	7.03	-1868733	852872	12.001
NO 5-12: 0RA 5	79718	728	-22856	6.78	-790650	314550	1.563
X.5	79719	792	-22857	6.21	2841302	734644	94.327
			合計		2988	108112	
			合計		1969	889650	
			合計		1959	88	

表 250-127				
點	T_n	$T_n - (T_{n-1} - T_{n-1})$	距離	
AB7	70984.683	-22320.769	-2022728.910075	3.7679
AB8	79194.214	-22956.159	-2140620.334238	0.789
X 5	79179.932	-22857.621	134008.970532	1.563
AB 5	79179.725	-22856.478	790650.314550	0.04
NO 584. 4	79170.538	-22947.703	1868783.852672	2.100
NO 484. 3	78986.482	-22331.034	1349986.015828	3.09
	合計	合計	合計	
	15	15	15	15
	距離	距離	距離	距離
	15.93	15.93	15.93	15.93

[illegible][illegible]

漁 船	(A) 250~140		(B) 140~70		(C) 70~35		計 画
	漁 船	漁 船	漁 船	漁 船	漁 船	漁 船	
X 3	79716.186	-22867.062	-27907.92	66567.4			53.63
A5.8	79676.827	-22903.466	-50275.28	10687.3			36.20
A57-1	79701.297	-22930.151	78665.1	80120.90			54.14
X 4	79741.234	-22893.596	375252.3	52727.2			14.53
NO. 7.4.3	79721.171	-22883.508	2004361.8	907769			1.90
NO. 6.4.5	79717.503	-22868.457	127995.8	221006			2.02
	合 計	合 計	合 計	合 計			
			1916.96	19501.00			
			漁 船	漁 船			
			1916.96	a2			

表名	表(250-142)				
NO		Yn	In = (Yn-1-Yn-1)		距離
A05	79741.724	-22983.148	2146502.641000		0.45
A05	79716.623	-22966.426	2092021.256848		36.39
X. 3	79716.186	-22967.025	-161903.573756		1.93
NO. 64.5	79717.001	-22966.407	-1275918.321006		2.00
NO. 74.4	79721.171	-22983.596	-2094361.907769		14.53
	79741.234	-22983.596	-904036.051000		0.66
		合計	61.0342327		
		合計	39.5221633		
		合計	30.52		71

地番	A(20~132)		B		面積
	En	Yn	En	Yn (Yn-Yn-1)	
A108	79925.840	-22932.028	2399514.870240		57.43
A104	79925.984	-22972.361	4973992.091008		31.40
NO.1564	79945.458	-22995.340	-1390270.169394		5.00
NO.1064.3	79945.458	-23020.274	2482672.663766		5.00
NO.1564.4	79962.417	-23017.876	-1126474.707564		2.30
NO.15.4.5	79964.803	-23012.036	215994.427312		0.96
SP.11.4.1	79965.222	-23011.172	4141.61176070		4.44
HC.11.4.3	79966.274	-23006.851	591406.869350		7.03
X.6	79966.792	-23004.497	5890056.151816		21.81
			366145.445058		
合計			1794.072500		
合計			1794.07	m ²	

№	第 299-132				面積
№	Xn	Yn	Xn - (Yn - Yn - 1)		
A104	79822.984	-22972.361	-1980512.867024		64.28
A106	79866.994	-23020.151	-2398552.161784		15.25
X 1.6	79866.792	-23004.497	1062228.323600		2.40
BC 14.4	79866.734	-23006.851	-5011166.893550		6.22
BC 14.4	79865.722	-23011.172	-4140011.146020		8.00
BC 14.4	79864.803	-23012.036	-219984.472132		2.30
BC 10.5 - 084.7	79863.417	-23013.976	173064.751554		5.85
BC 1684.3	79858.201	-23009.474	1440210.149736		31.00
BC 1684	79848.458	-22995.340	23945242.661964		20.45
			合計	124.005034	
			合計	62.0051029	
			合計	62.00	m2



地 号	(A) 2016-126				原 則
	地 号	地 号	地 号	地 号	
A59	79725.988	-22566.901	789865.911140		54
A61	79703.953	-23920.246	356675.9.421980		10
NO. 9L3.8	79756.982	-25912.193	1812194.741622		20.0
NO. 9L3.8	79744.986	-22891.525	1483017.504642		5.0
X.4	79741.224	-22893.596	-2601637.500404		54
A57-1	79701.957	-22930.151	-5045496.056585		38
	合 計	合 計	合 計	合 計	
			1972.1261575		
			1972.12	m2	

地 名	第 350-129					
NO	Xn	Yn	Xn - (Yn-1 - Yn-1)	距離		
A61	79765.535	-27920.246	1819142.232075	34		
A56	79741.524	-27993.148	2125116.844600	0		
X, 4	79741.244	-27993.596	-349027.381218	5		
NO. 9L3	79744.861	-27897.925	-11483017.504642	20		
NO. 9L3.8	79759.582	-27912.193	-1812194.741622	10		
		合 計	19.549193			
		合 計 應 納	9.7745965			
		地 租	9.77	m2		


境界杭設置工 N=20

青森県奥水(暫定)第20号 野沢3期指定第8号委託		世界海図会 (昭和46年度2011)
図 画 の 名 称	図画番号	
用地実測図 縮尺 S=1:500	16	
事 業 名	奥宮野沢3期地区 畑地帯合置整合事業	
地 区 名	野沢3期地区	
路線名等	道並3号・4号	
業 務 名	野沢3期指定第8号委託	
青森県青森地域振興局地域農林水産部		

構造物撤去工図

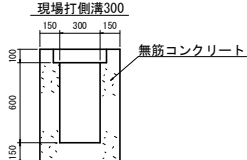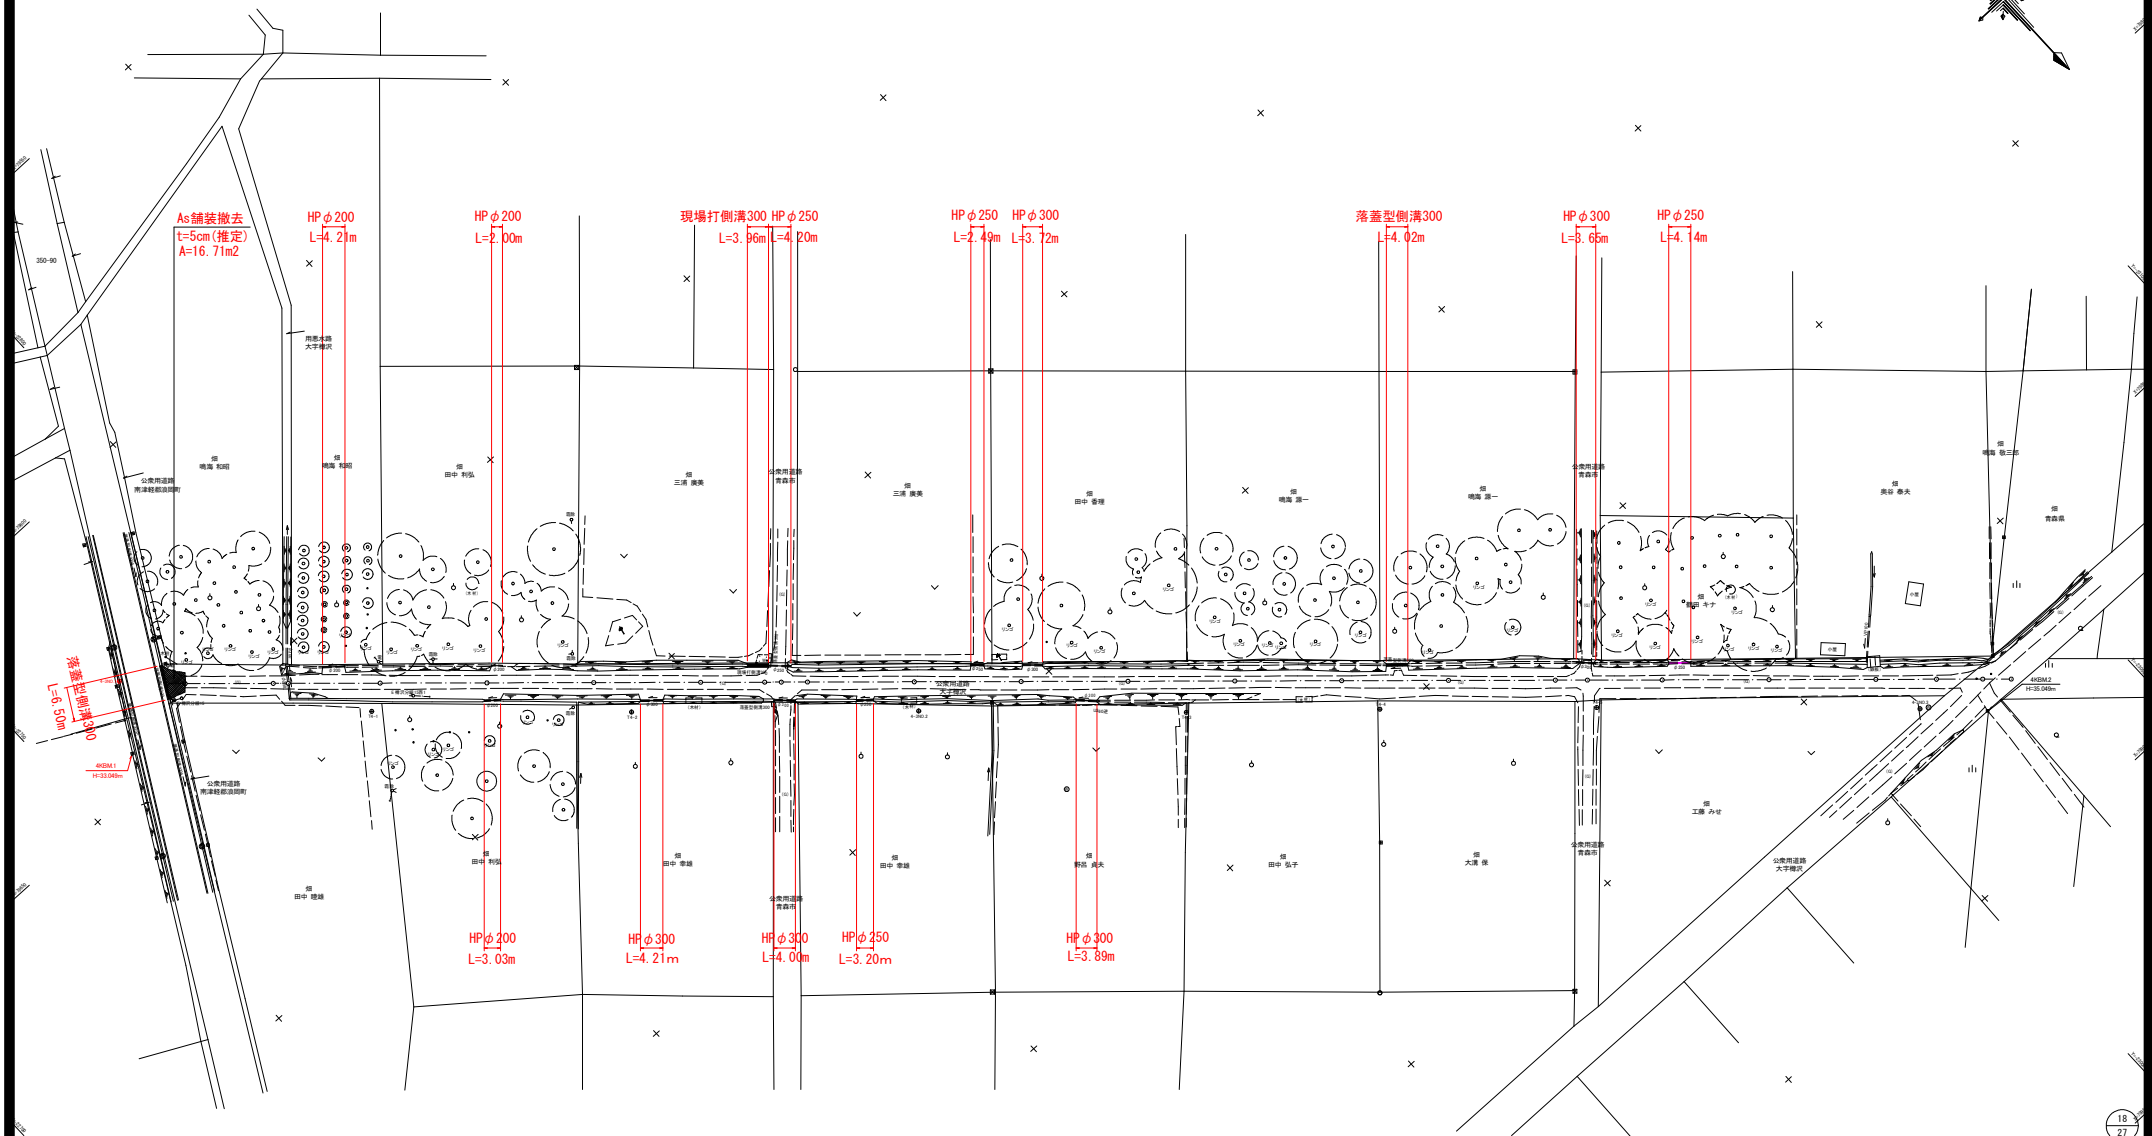

撤去重量表				
呼び名	D (mm)	W (kg/m)	備考	
HP φ 200	200	51.5	Σ L= 9.24m	
HP φ 250	250	65.5	Σ L=14.03m	
HP φ 300	300	82.5	Σ L=19.47m	

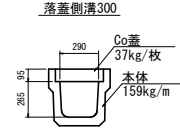

野沢3期畑地第3号工事	
図面の名称	図面番号
構造物撤去構図	17
縮尺 S=1:500 (現地成案2011)	
事業名	県営畑地帯総合整備事業
地区名	野沢3期地区
路線名等	農道4号
業務名	
青森県東青農林水産事務所	