

県営経営体育成基盤整備事業 幸畑ほ第 45 号工事

添 付 図 面 一 覧 表


図面番号	図 面 の 名 称	葉 数	備 考
1	位 置 図	1	
2	計画平面図	1	
3	水路標準断面図	1	
計		3	

県営幸畑地区 経営体育成基盤整備事業

位置図

縮尺 1 : 25,000

県内位置図

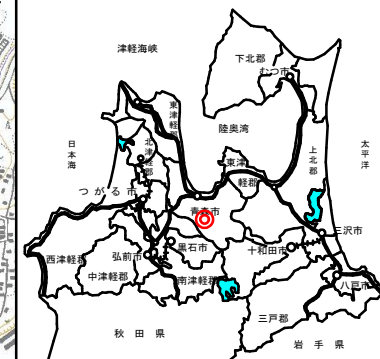

幸畑ほ第45号工事 位置図

凡 例

色 別	項 目
	受益地

図 面 の 名 称


幸畑地区
経営体育成基盤整備事業
位置図

縮尺:1/25,000

図面番号

1

S=FREE

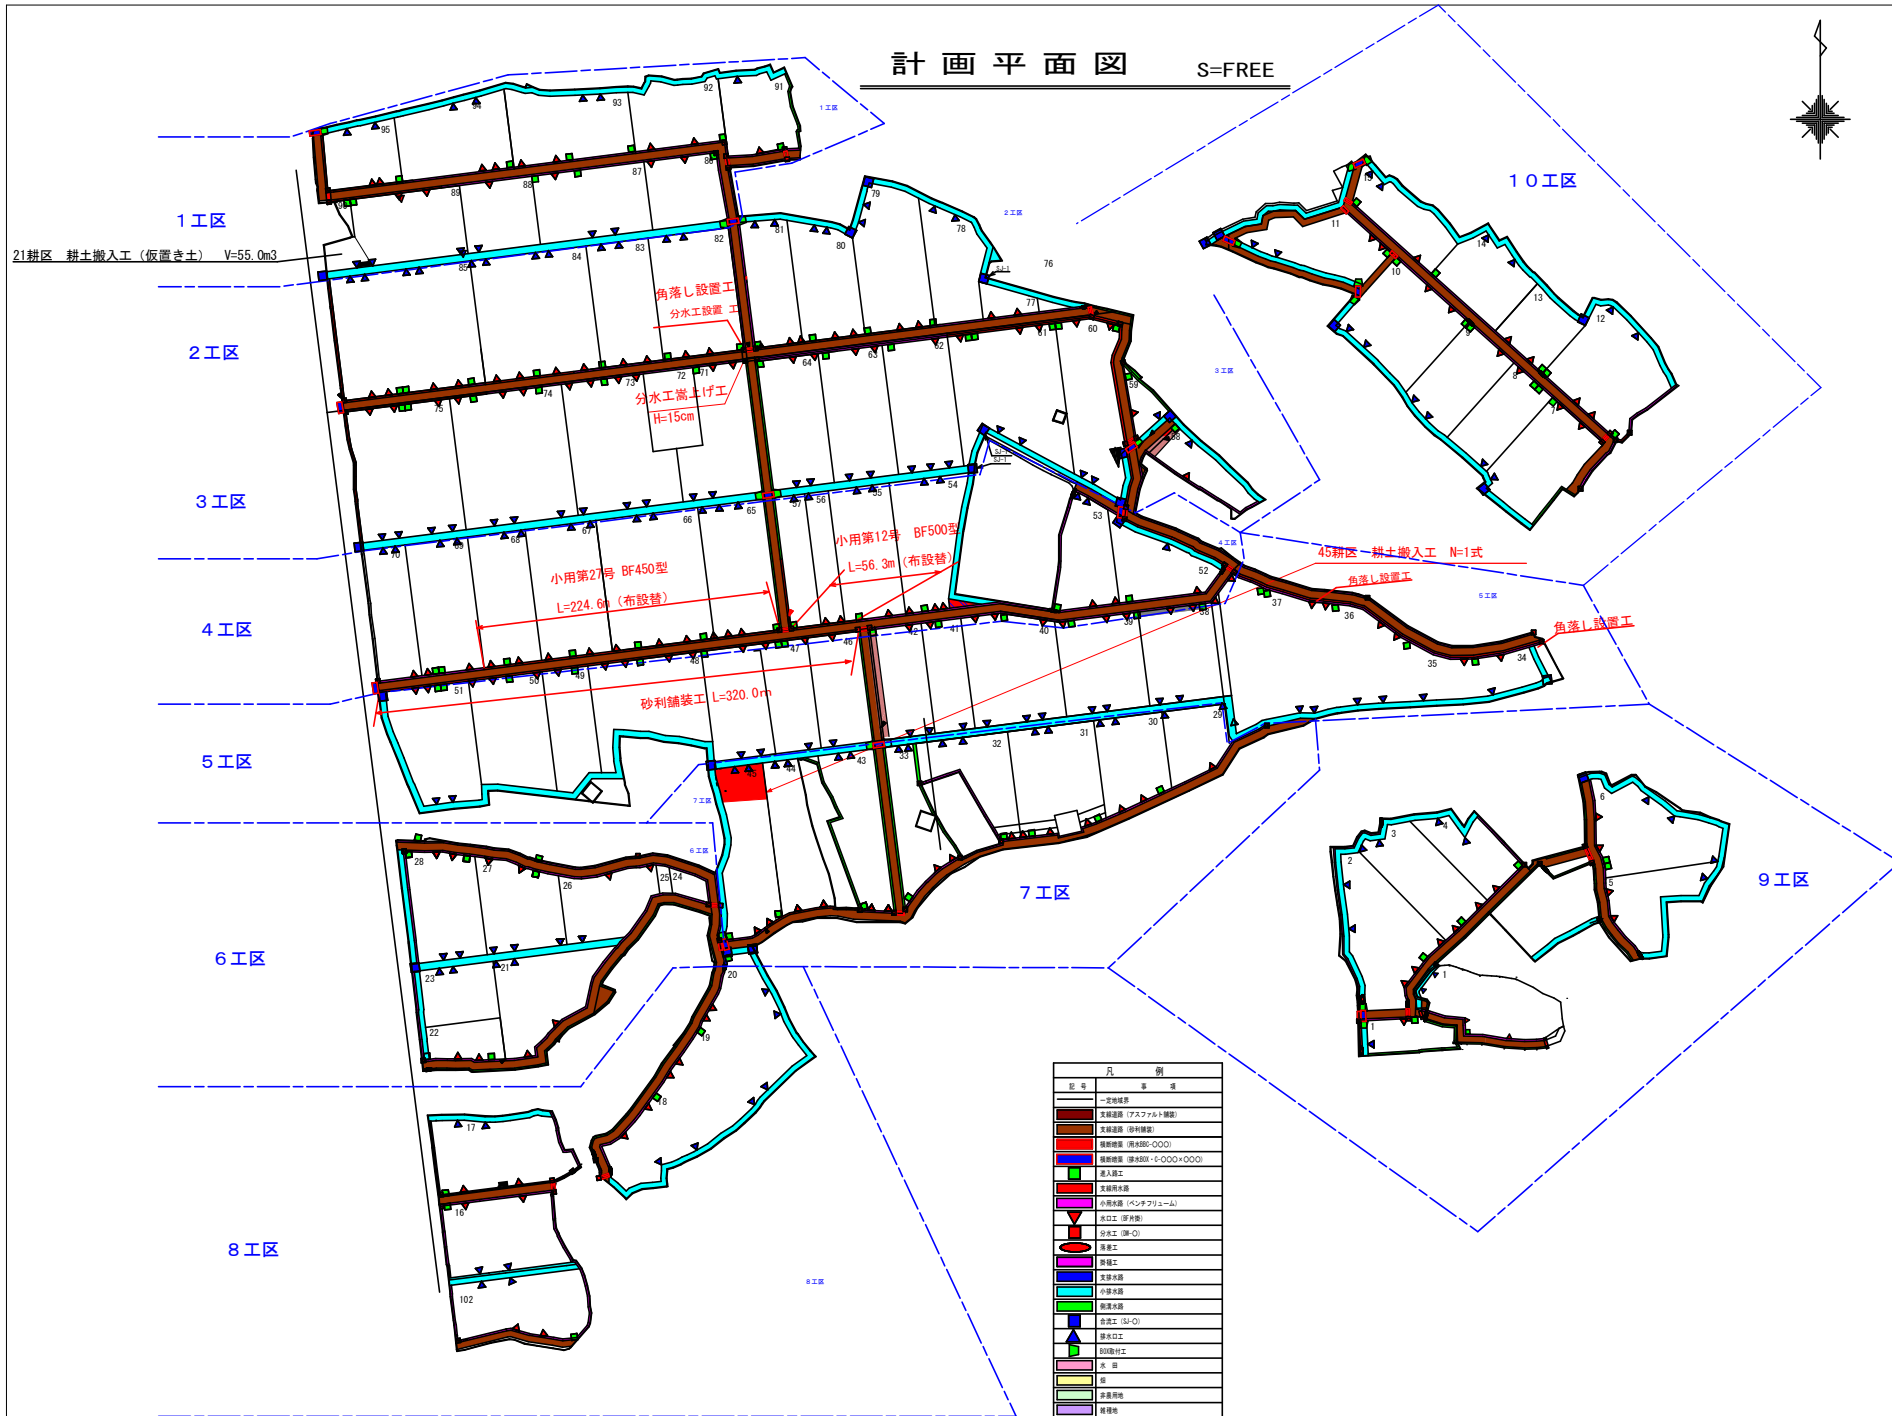

凡 例	
記 号	事 項
	一定価額算
	支店通算 (727ファクトリー通算)
	支店通算 (中野通算)
	通算特典 (南武線・000)
	通算特典 (横浜線・0・000+000)
	通算工賃
	支店通算水銀
	小売水銀 (ベネチアフェューム)
	水銀工 (厚木通算)
	分売工 (厚木・〇)
	専売工賃
	専売通算
	支店水銀
	小売水銀
	専売水銀
	分売工 (32・〇)
	専売工賃
	印刷加工工
	水 銀
	箱
	多量通算
	通算
	通算特典

幸畑ほ第45号工事

図 面 の 名 称		図面番号
計画平面図		2
縮 尺 F R E E		
測 量	平成 年 月 日 終了	
設 計		
製 図 国	原 図 A 1	
	複 写	
東青地域県民局地域農林水産部		
青 森 県		

