


令和8年度新規採択希望

今熊堰地区 農業水路等長寿命化・防災減災事業

計画一般平面図

縮尺 1/25,000

所在地 青森県六戸町大字折茂字下田表 地内

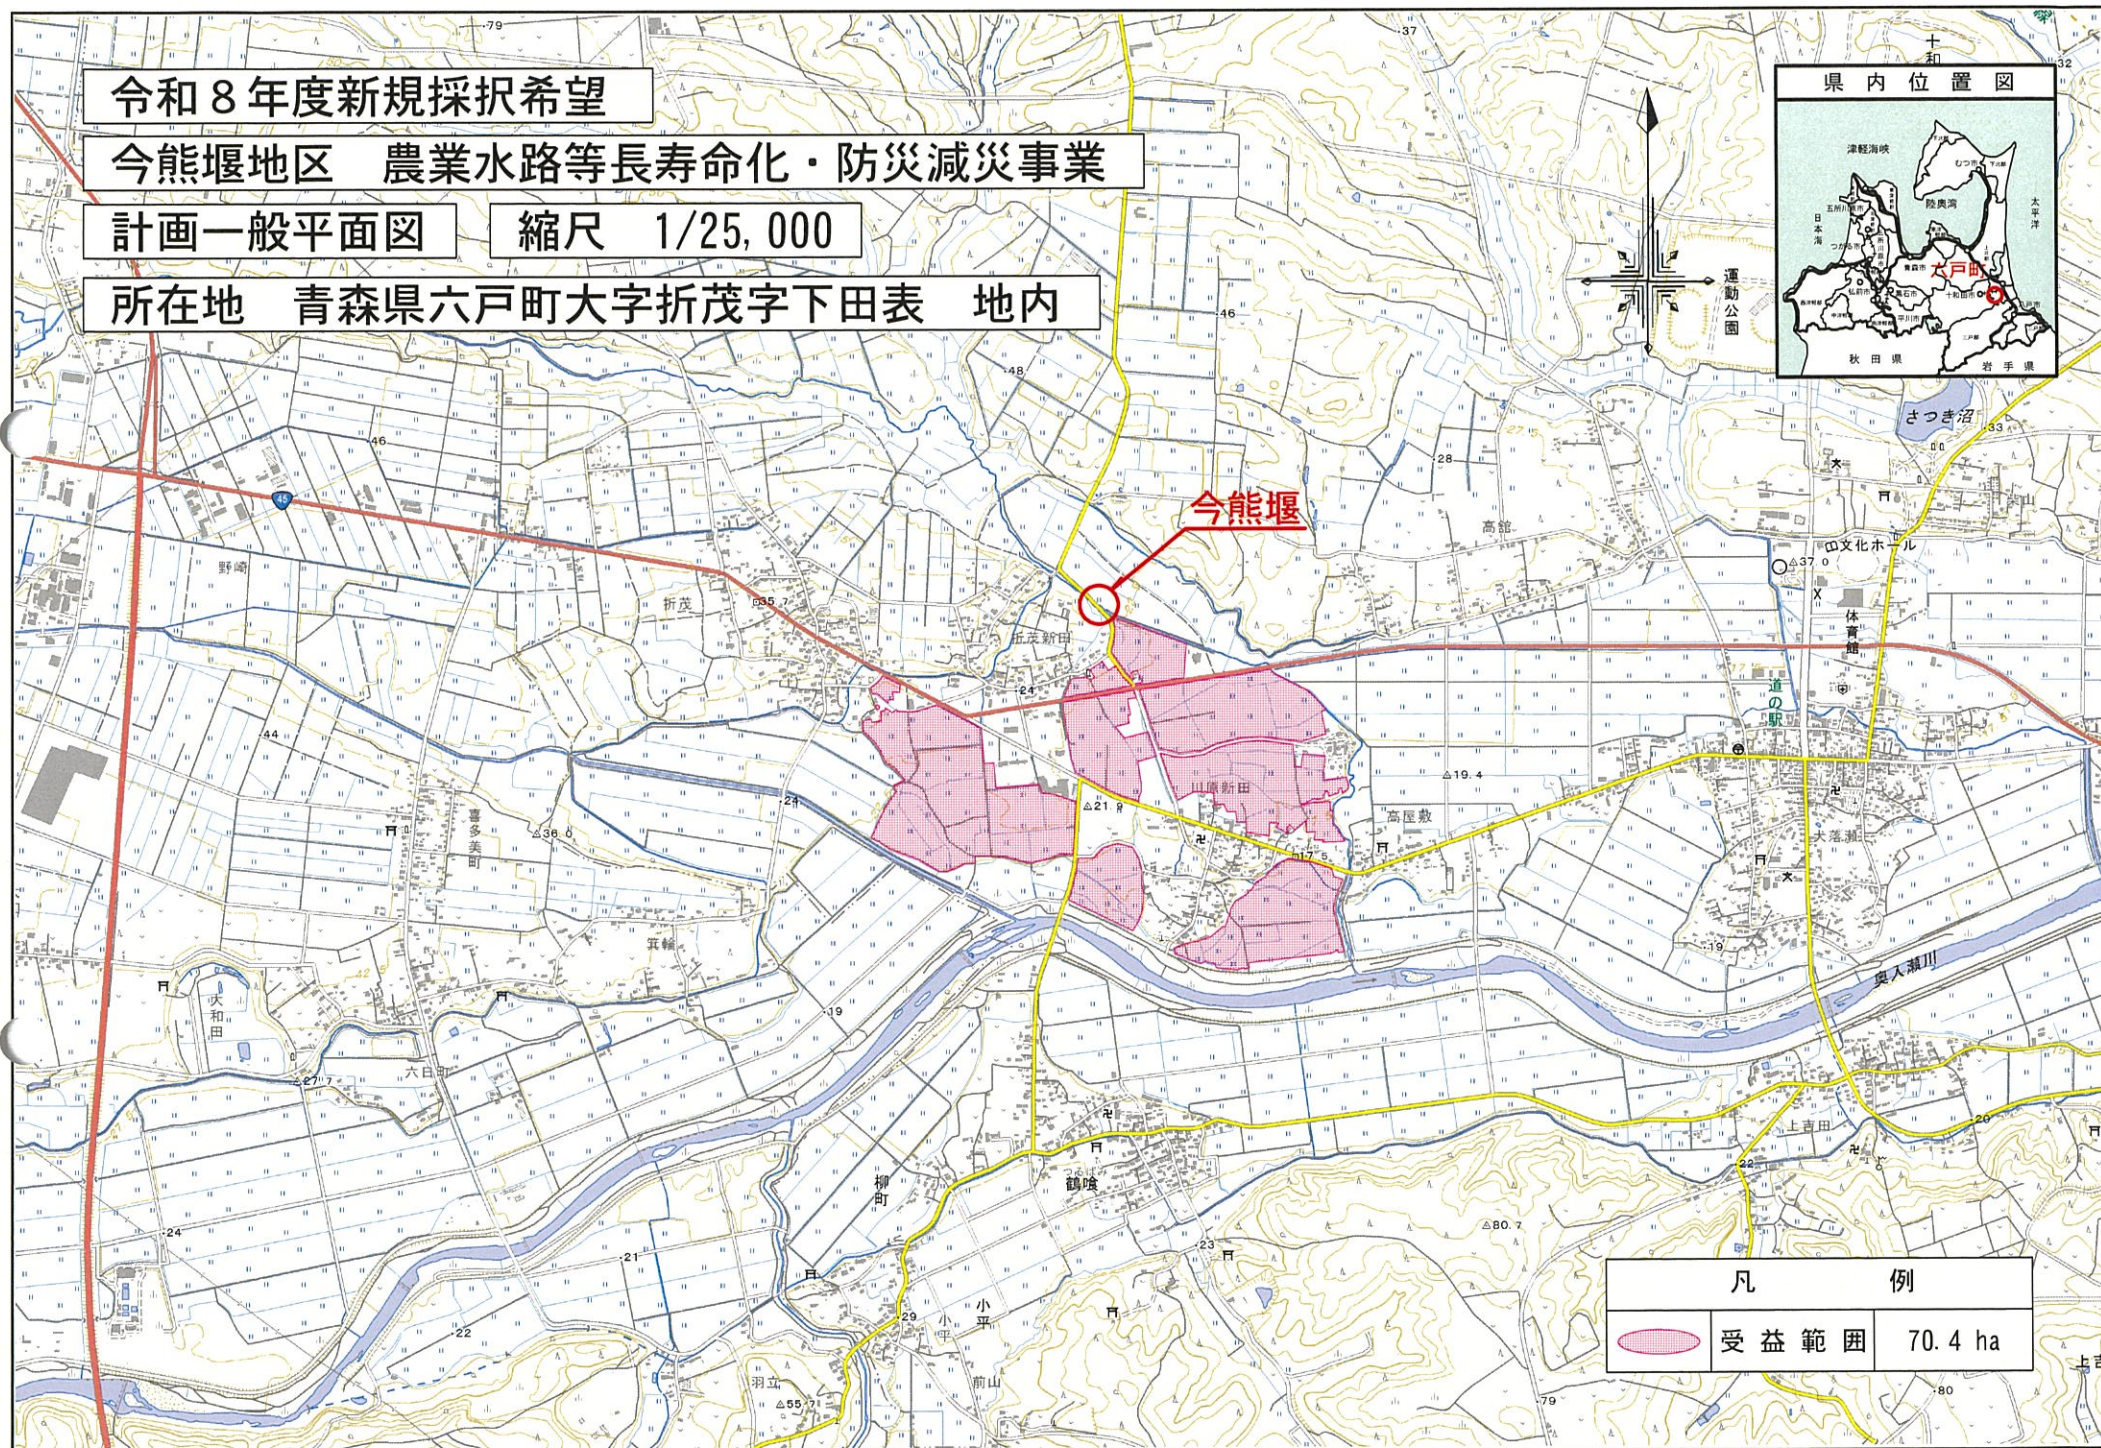


凡 例

受益範囲 70.4 ha


平面図

今熊堰

- ①放水ゲート(更新)
- ②電気設備(更新)
- ③防護柵(更新)
- ④分水ゲート(塗装)

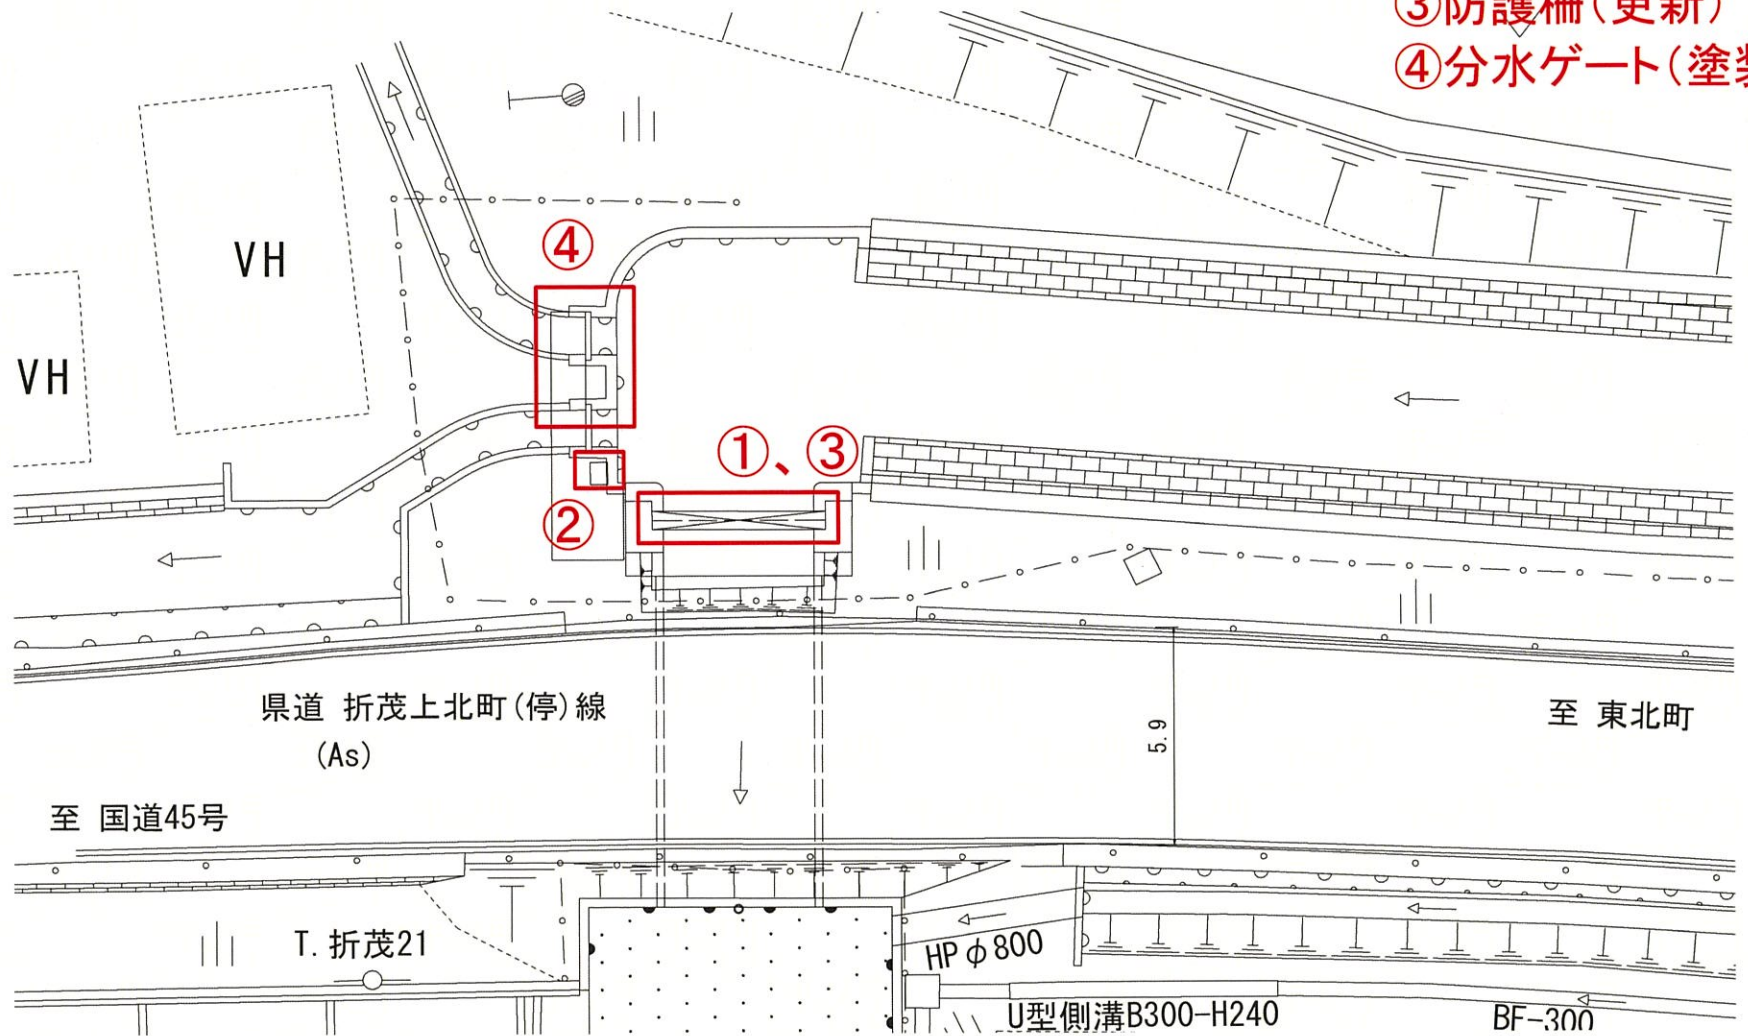

断面图

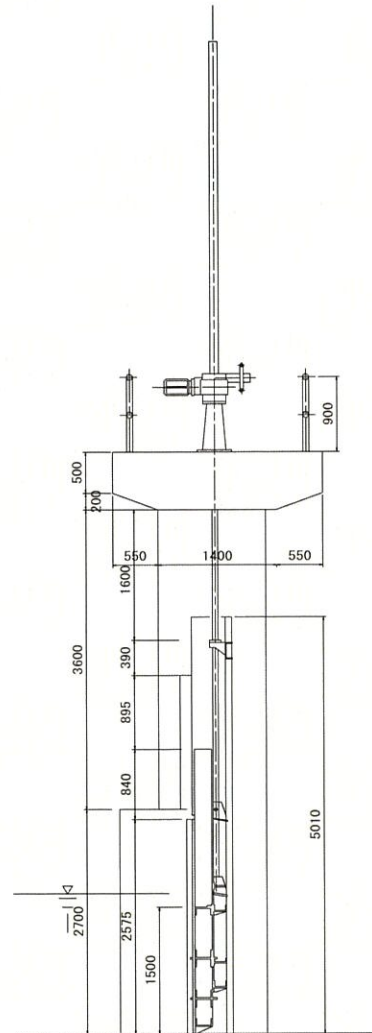

正面图

