

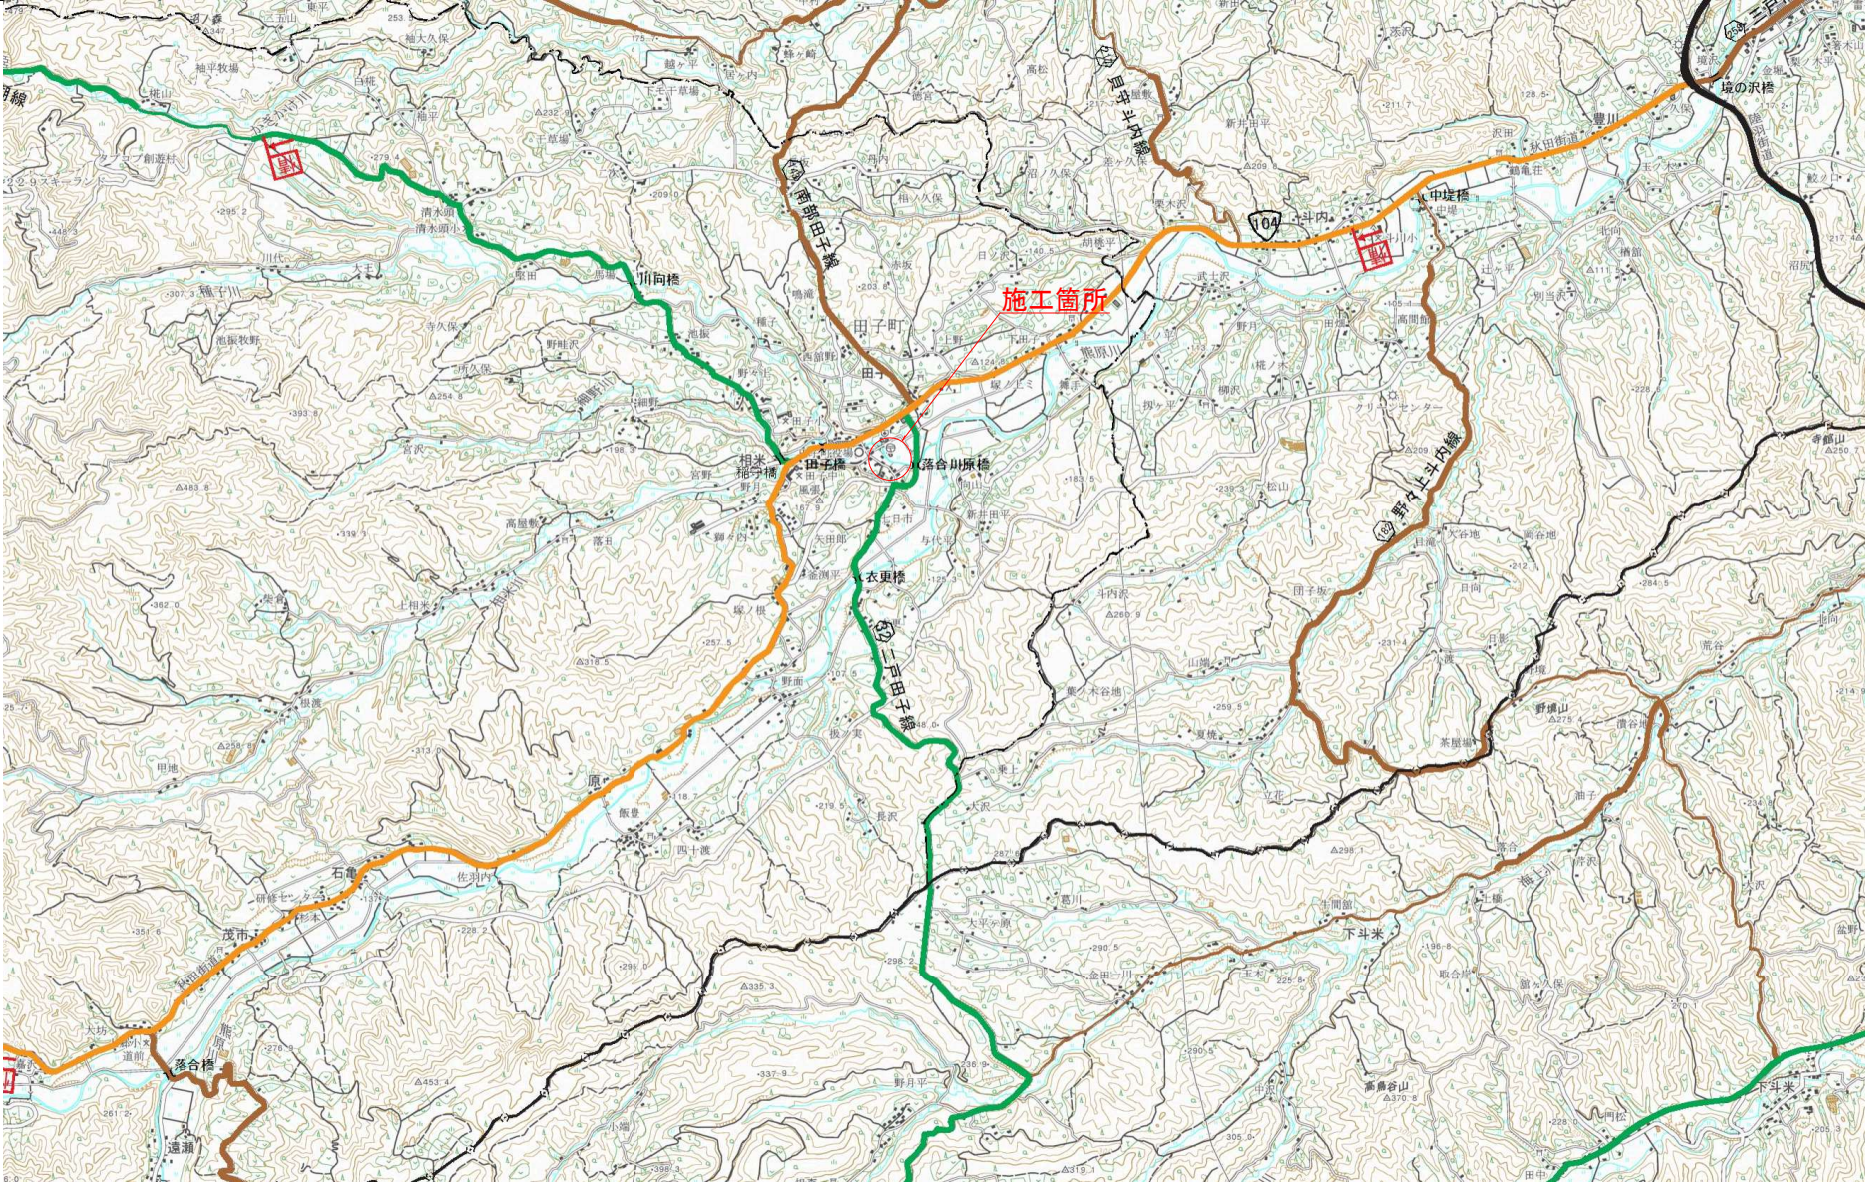


令和 8 年度 河川維持（国自費） 工事	
工事番号	橋 第018号
河 川 名	桂 子 川
施 工 所	三戸郡田子町大字田子 地内
位 置 図	縮 尺 Free
図面番号	11 葉中 1
三八県土整備事務所	
青 森 県	

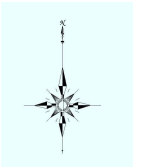


令和 8 年度	河川維持（国自費）	工事
工事番号	緑 第018号	
河川名	種子川	
箇所	三戸郡田子町大字田子 地内	
平面図	縮尺 S=1:500	
図面番号	11 渠中 2	
三八県土整備事務所		
青 森 県		

平面図 S=1:500

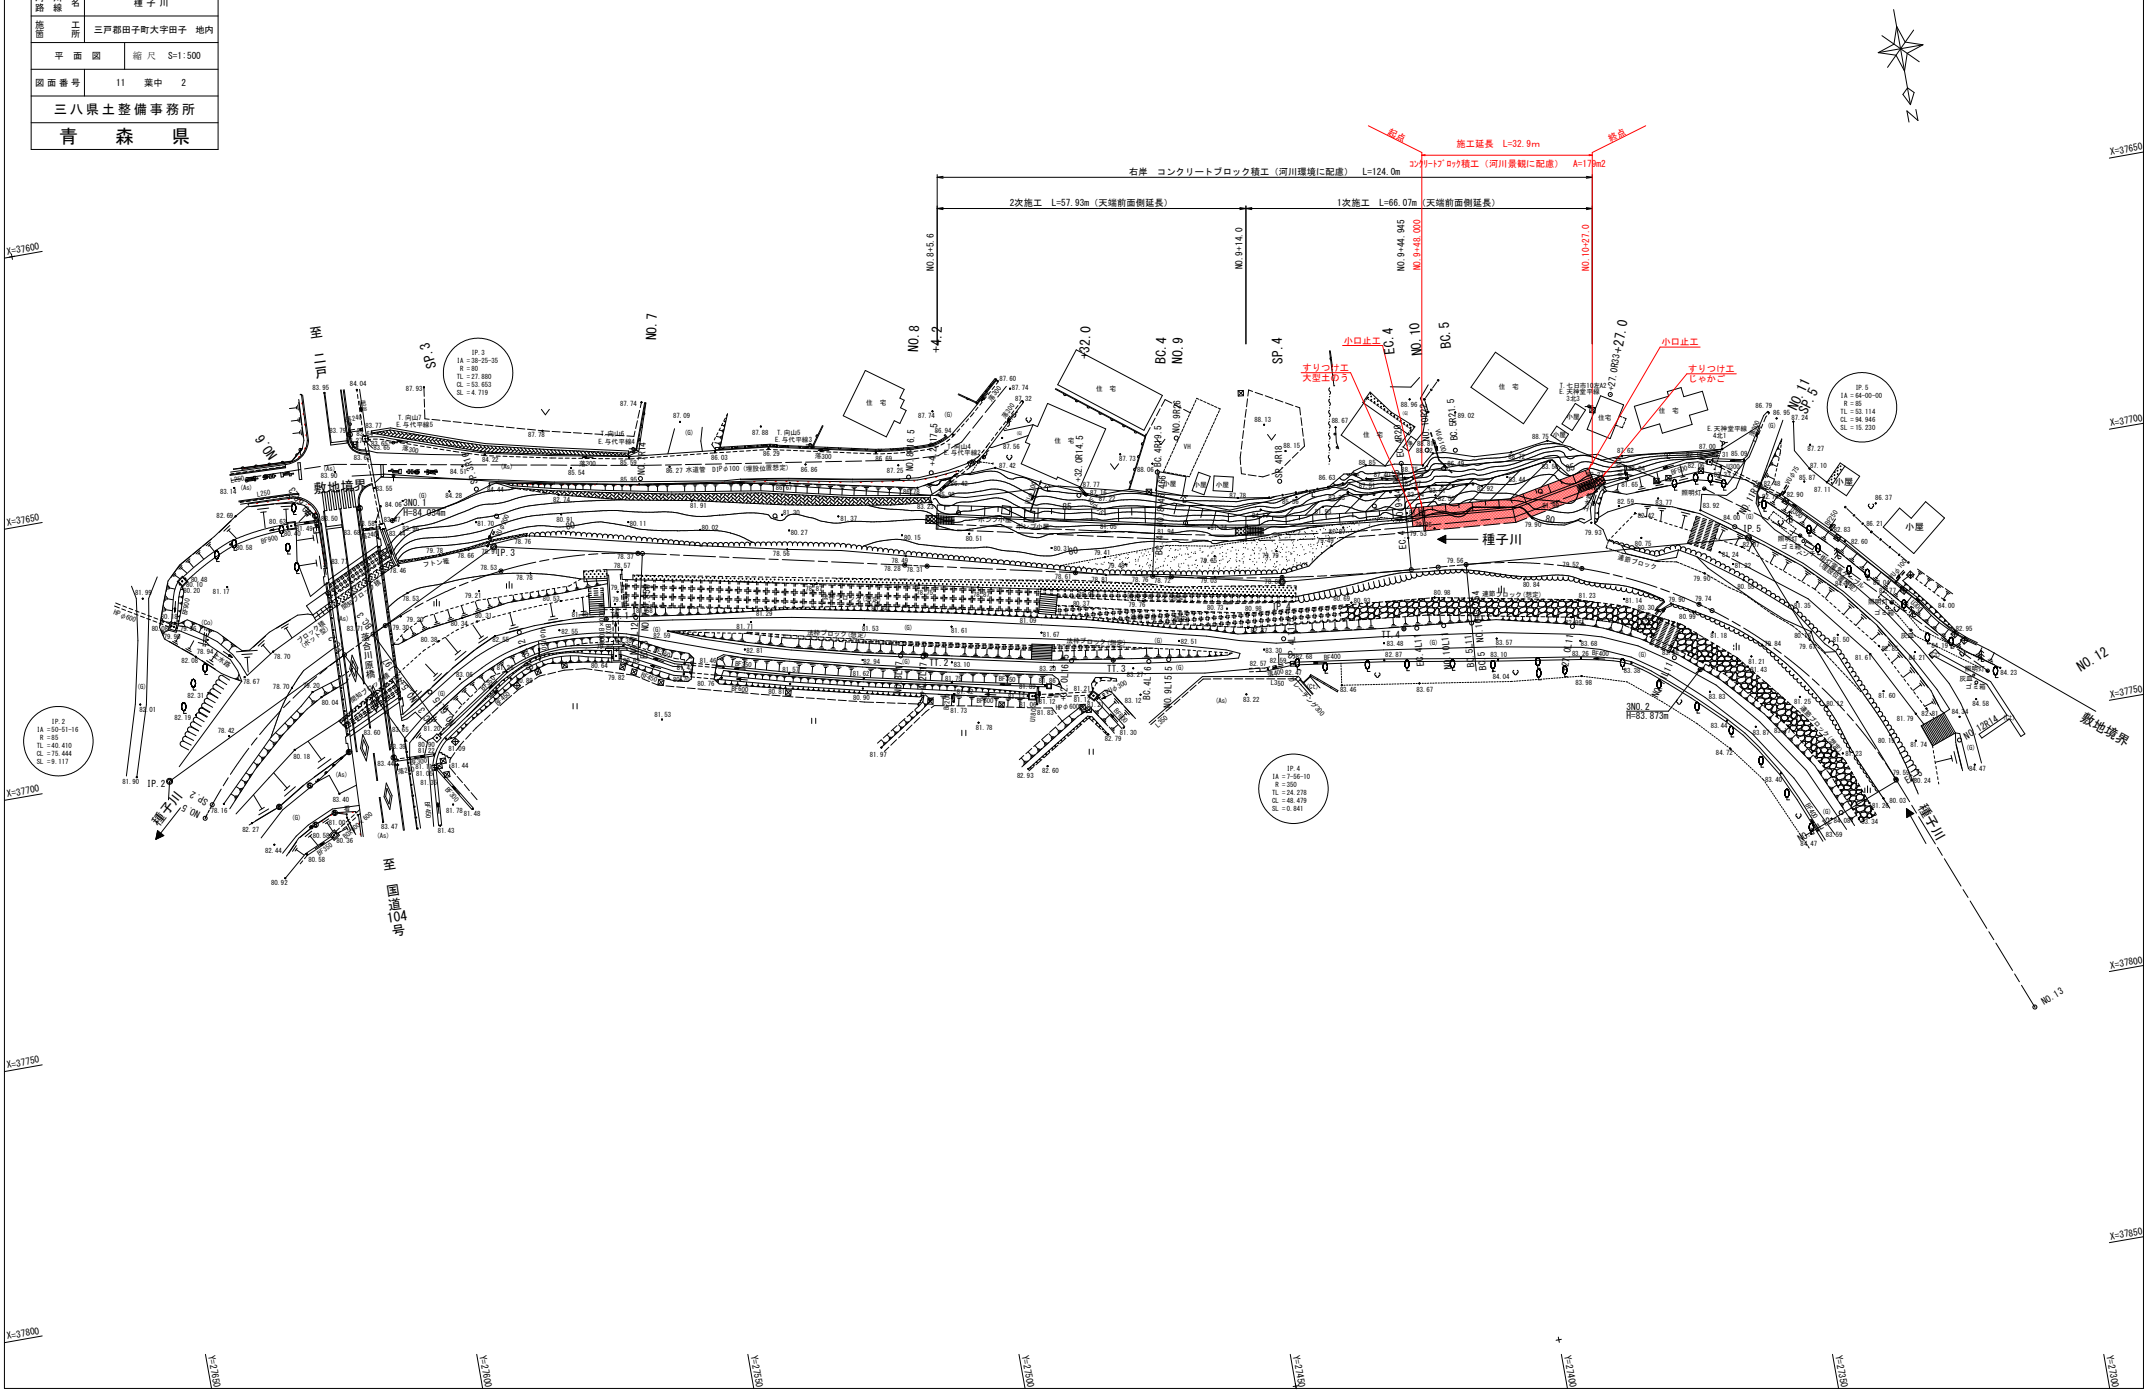

V=1:100
H=1:500

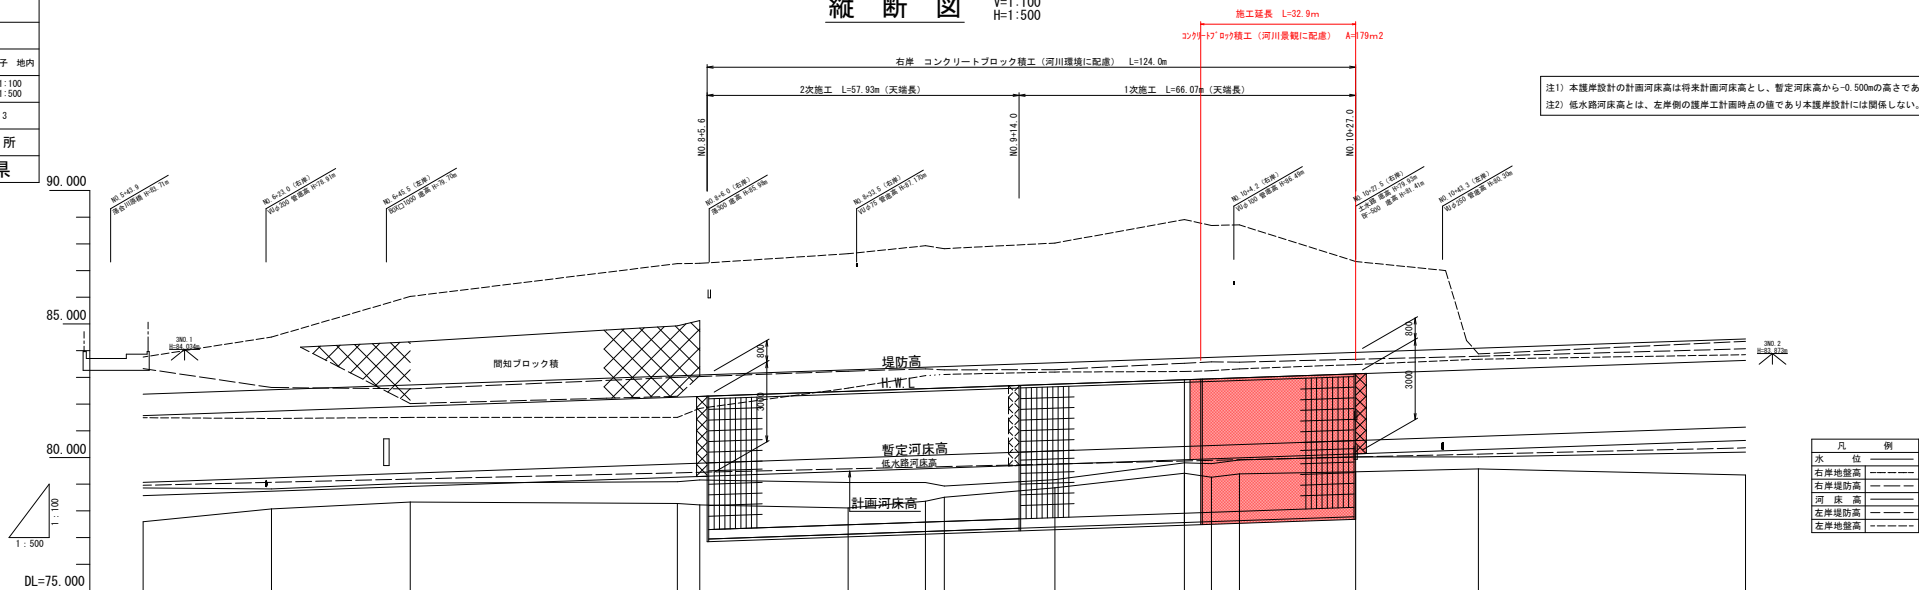

注1) 本護岸設計の計画河床高は将来計画河床高とし、暫定河床高から-0.500mの高さである。
注2) 低水路河床高とは、左岸側の護岸工計画時点の値であり本護岸設計には関係しない。


凡 例	
水位	————
右岸地盤高	—— ———
右岸堤防高	— ——— —
河床高	————
左岸堤防高	— ——— —
左岸地盤高	—— ———

桩号	测点	区段里程	现状				设计				计面				勾配	
			路面宽	路面高	路面宽	水面	路面宽	路面高	路面宽	路面高	路面宽	路面高	路面宽	路面高		
+0.6	+0.6	2.8325	300.000	81.66	83.30	77.59	78.86	80.76	78.059	78.049	81.598	82.249	78.324	77.000	78.500	80.300
+0.3	+0.3	24.0245	334.0245	81.66	82.62	78.09	78.82	84.51	79.070	79.235	81.735	82.535				
+0.7	+0.7	25.9165	350.000	81.50	82.57	78.32	79.04	86.02	79.162	79.423	81.913	82.713	78.724	77.000	78.500	80.300
+0.8	+0.8	4.1565	400.000	81.50	83.00	78.28	79.00	87.26	79.425	79.759	82.259	83.059				
+0.9	+0.9	4.2065	404.200	81.54	83.03	78.23	79.16	87.27	79.445	79.788	82.288	83.088				
+0.20	+0.20	27.8005	432.000	82.00	83.23	78.11	79.00	87.62	79.575	79.979	82.479	83.279				
+0.4	+0.4	14.4665	466.464	83.00	83.32	78.36	79.00	87.92	79.643	80.079	82.579	83.379				
+0.9	+0.9	3.5344	450.000	83.00	83.28	78.51	78.92	87.82	79.659	80.103	82.603	83.403				
+0.4	+0.4	20.7065	470.700	83.20	83.29	78.86	79.17	88.02	79.756	80.246	82.746	83.546				
+0.4	+0.4	24.3395	494.464	83.22	83.52	79.41	79.80	88.91	79.669	80.413	82.913	83.713				
+0.10	+0.10	5.9555	500.000	83.25	83.58	79.26	79.71	88.69	79.693	80.445	82.945	83.745				
+0.5	+0.5	5.2544	505.254	83.25	83.57	79.39	79.91	88.80	79.917	80.435	82.935	83.735				
+0.20	+0.20	21.7465	527.000	83.66	83.69	79.46	80.02	87.34	80.019	80.524	82.134	83.534				
+0.11	+0.11	23.0005	550.000	83.68	83.79	79.57	80.02	88.127	80.793	81.293	84.093					
+0.5	+0.5	2.7275	552.727	83.68	83.79	79.57	80.02	88.139	80.812	81.312	84.112					
+0.12	+0.12	47.2735	600.000	83.65	84.07	79.35	80.20	88.500	81.125	81.635	84.435					

令和 8 年度 河川維持（国自費） 工事	
工事番号	緑 第6018号
河川名	桂子川
箇所	三戸郡田子町大字田子 地内
標準断面図	縮尺 S=1:50
図面番号	11 渠中 4
三八県土整備事務所	
青 森 県	

標準断面図 S=1:50

(NO. 9+44. 945)
EC. 4

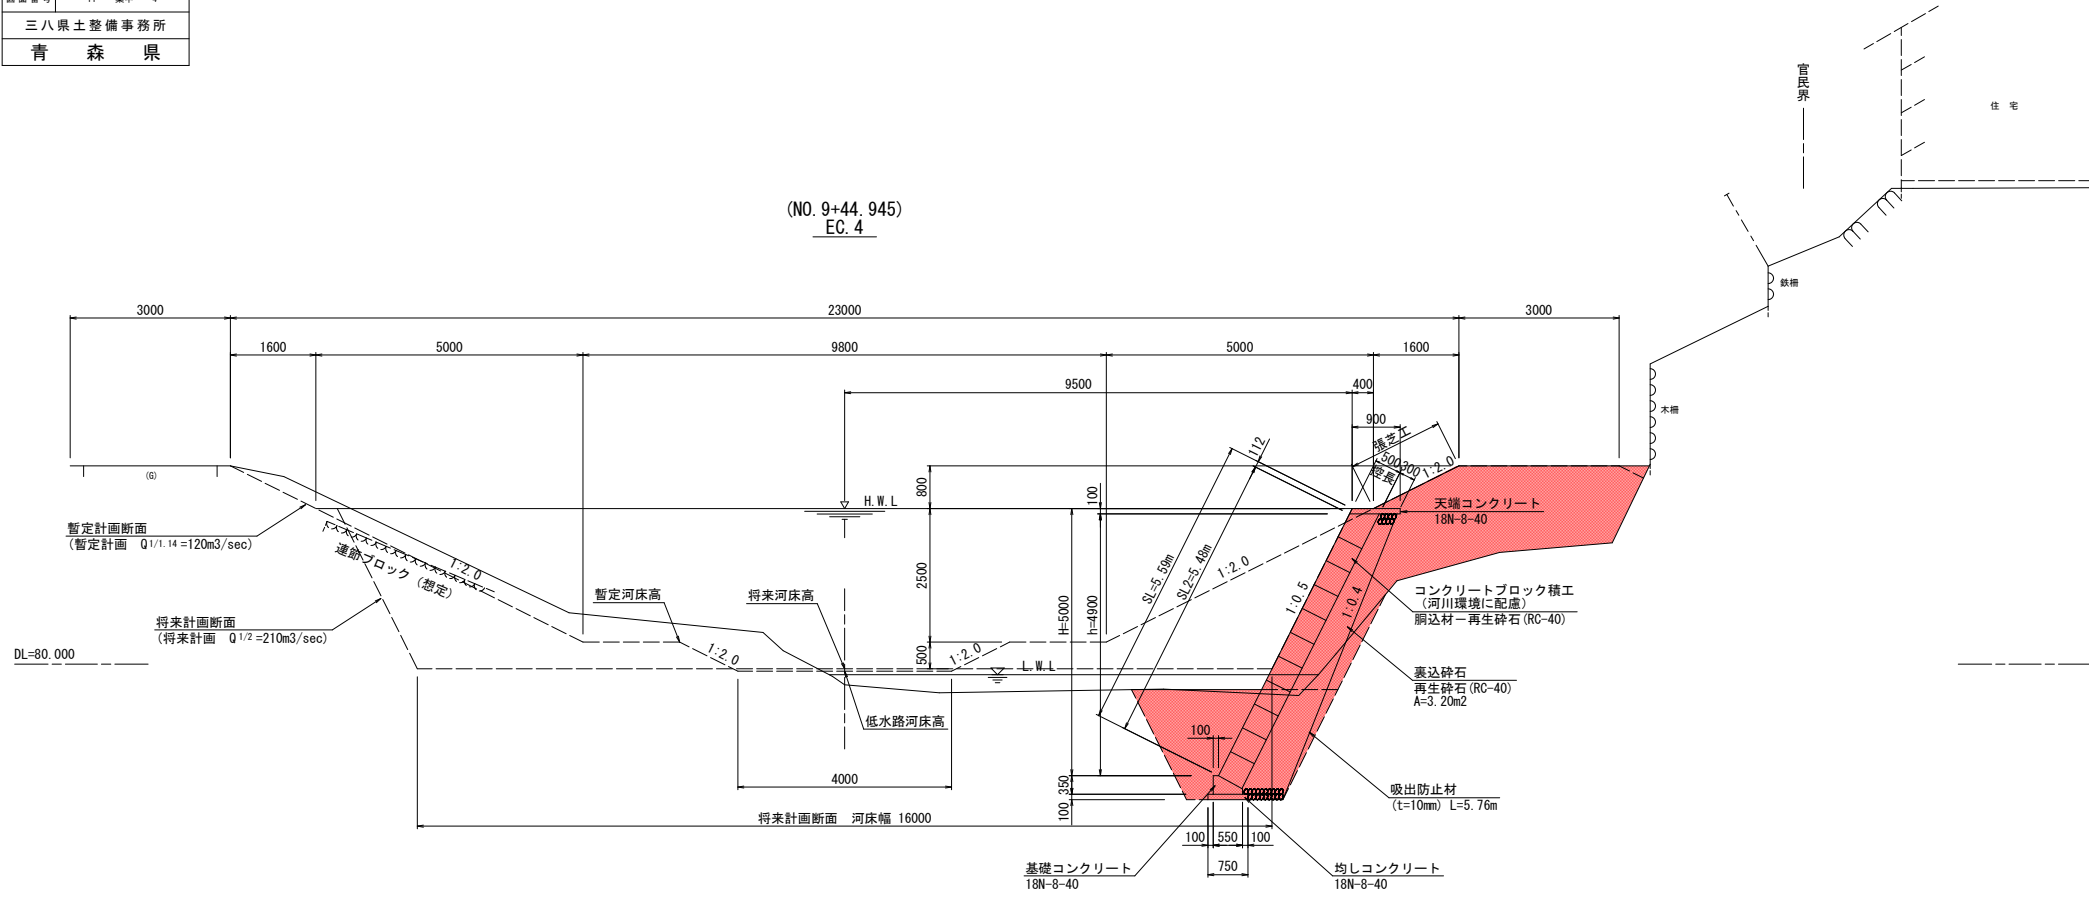

EC. 4 (NO. 9+44. 945)
~BC. 5 (NO. 10+5. 254)

S=1:100

(NO. 9+48.000)
(NO. 9+44.945)
EC. 4
GH=79.613
FH=



DL=75.000

GH=79.620
FH=



DL=75.000

GH=79.556
FH=



DL=75.000

令和 8 年度 河川維持（国自費） 工事	
工事番号	緑 第6018号
河 川 名	榎 子 川
施 工 所	三戸郡田子町大字田子 地内
横 断 図 (5/5)	縮 尺 S=1:100
図面番号	11 渠中 6
三八県土整備事務所	
青 森 県	


NO.10+27.0~NO.12

横 断 図 (4/5)

S=1:100

終 点


NO.10+27.0
GH=79.523
FH=

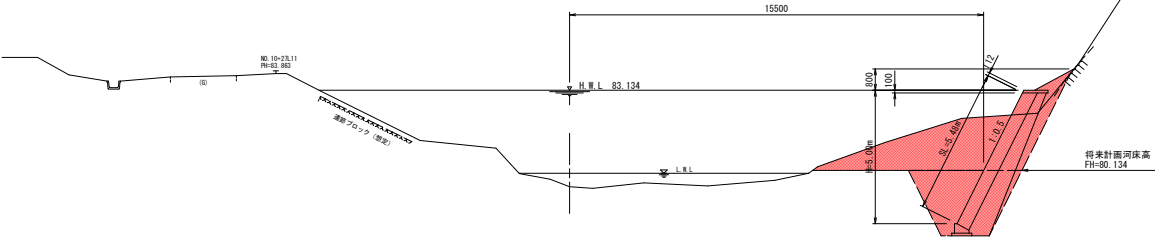

DL=75.000

NO.11


GH=79.743
FH=

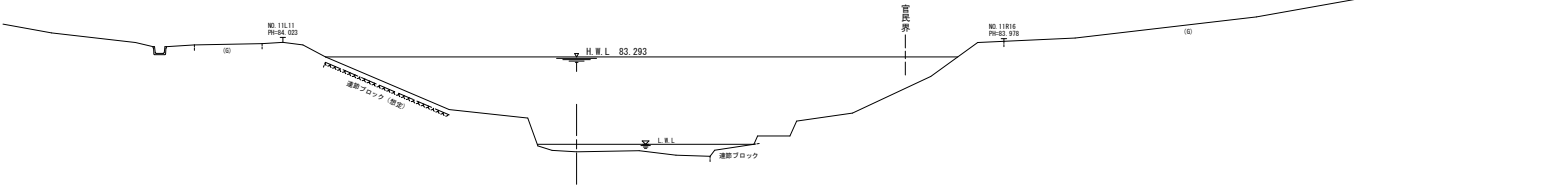

DL=75.000

NO.12

GH=79.585
FH=

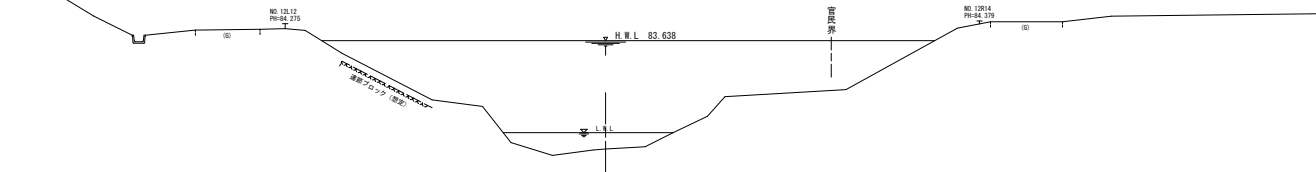

DL=75.000

令和 8 年度	河川維持（緊急償）	工事
工事番号	線 第6018号	
川 線 名	種 子 川	
施 工 所	三戸都田子町大字田子 地内	
コンクリートブロック 積工構造図(1/2)	縮 尺	図 示
図面番号	11	葉中 7
三 八 県 土 整 備 事 務 所		
青 森 県		


コンクリートブロック積工構造図 (1/2)

ブロック積工展開図 S=1:100

S=1:100

31.282m

9. 690m

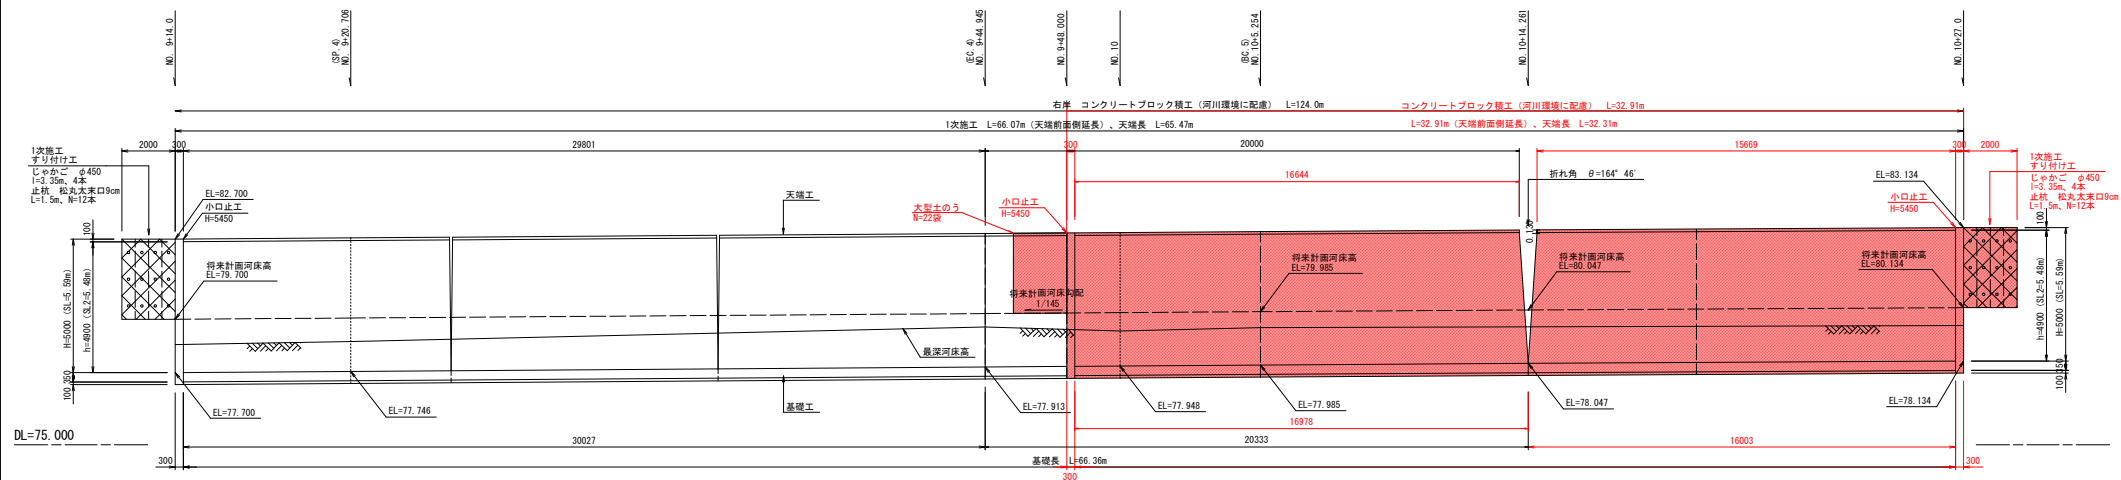


令和 8 年度	河川維持（国自費）	工事
工事番号	緑 第018号	
河川名	種子川	
箇所	三戸郡田子町大字田子 地内	
コンクリートブロック積工構造図(2/2)	縮尺 図示	
図面番号	11	葉中 8
三八県土整備事務所		
青 森 県		


コンクリートブロック積工構造図 (2/2)

構 造 図

天 端 工 S=1:20

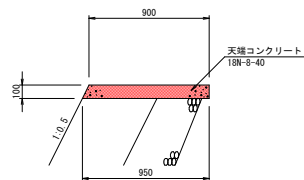

基 礎 工 S=1:20

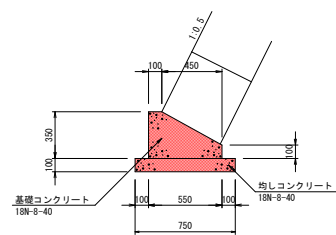


小 口 止 工 S=1:50


H=5450

側 面 図

正 面 図

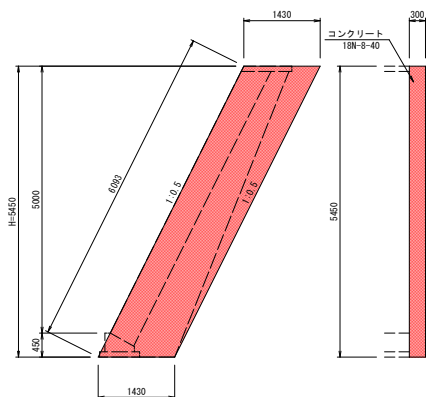

張芝工展開図 S=1:100

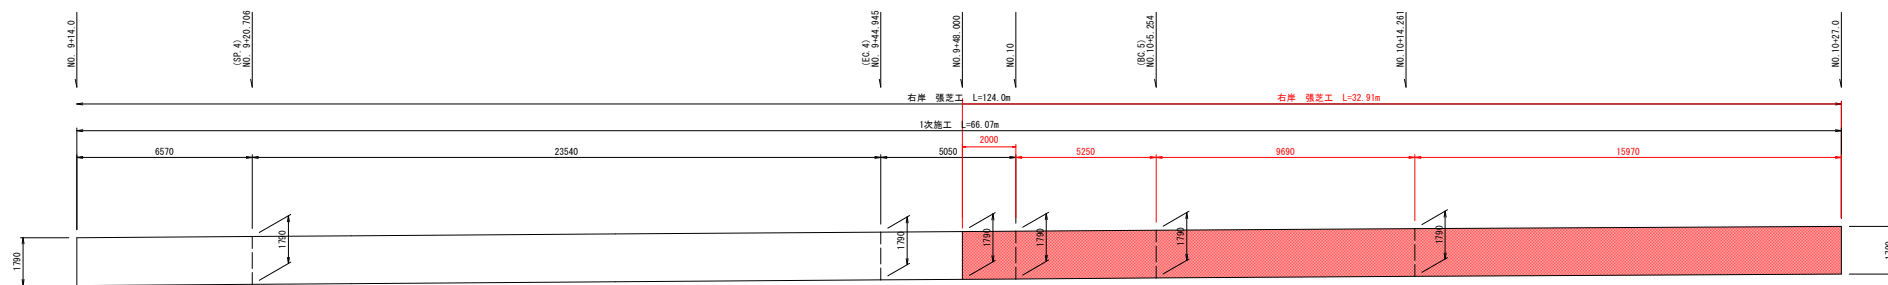


工事番号	線 第6018号
河川 路線名	種子川
施 工 所	三戸郡田子町大字田子 地内
仮設図(1/4)	縮尺 S=1:250
図面番号	11 葉中 9
三八県土整備事務所	
青 森 県	

仮 設 図 (1/4)


平面図
(step1)

S=1:250

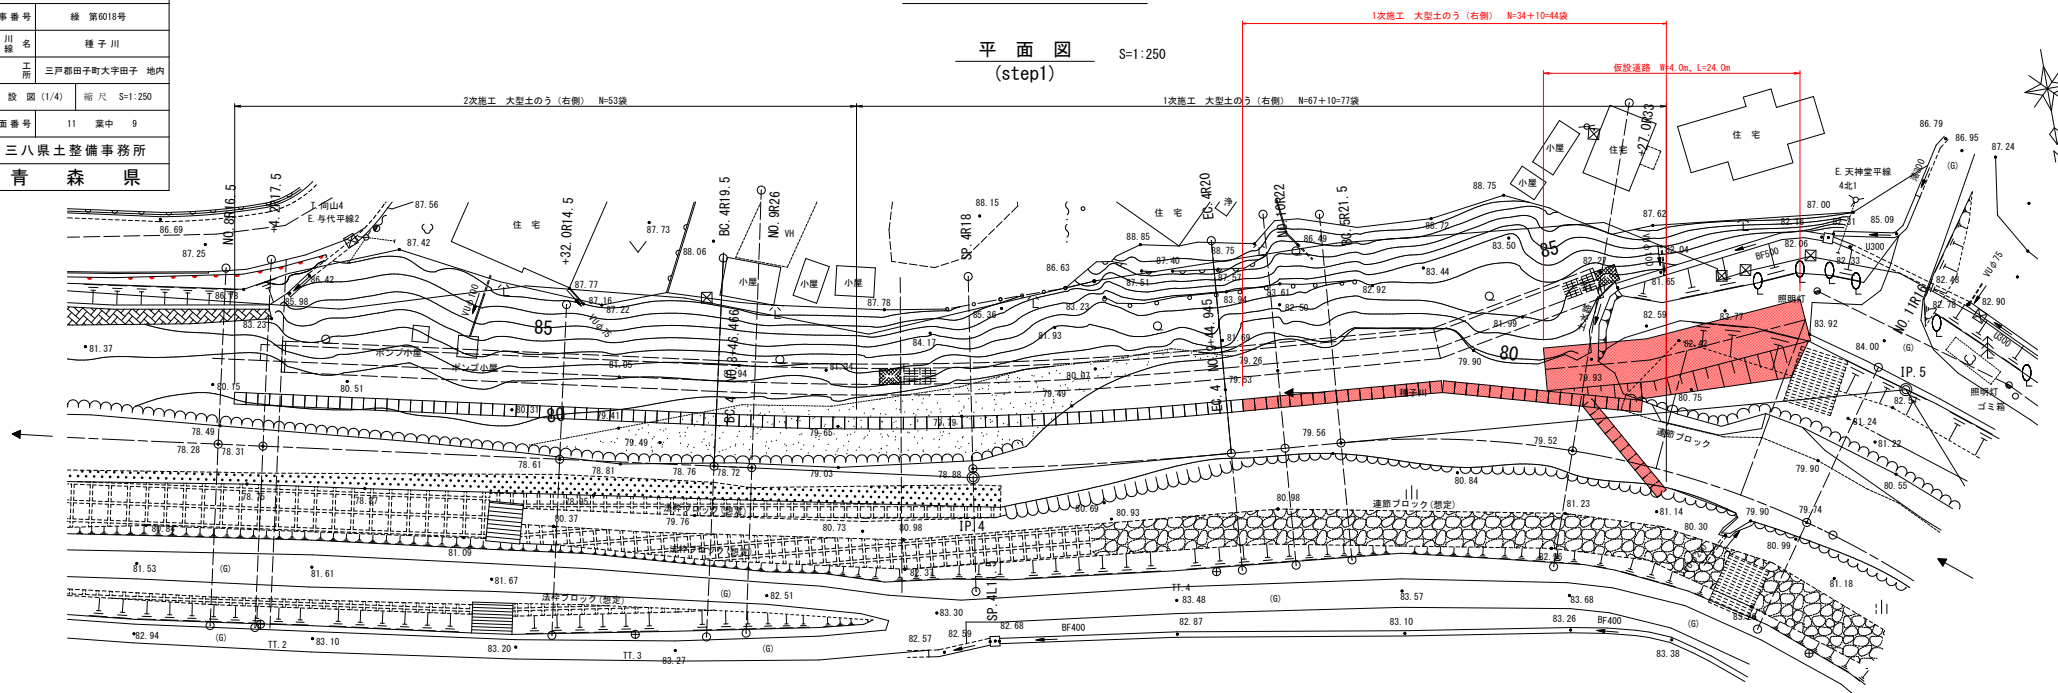

平面图
(step2)

S=1:250

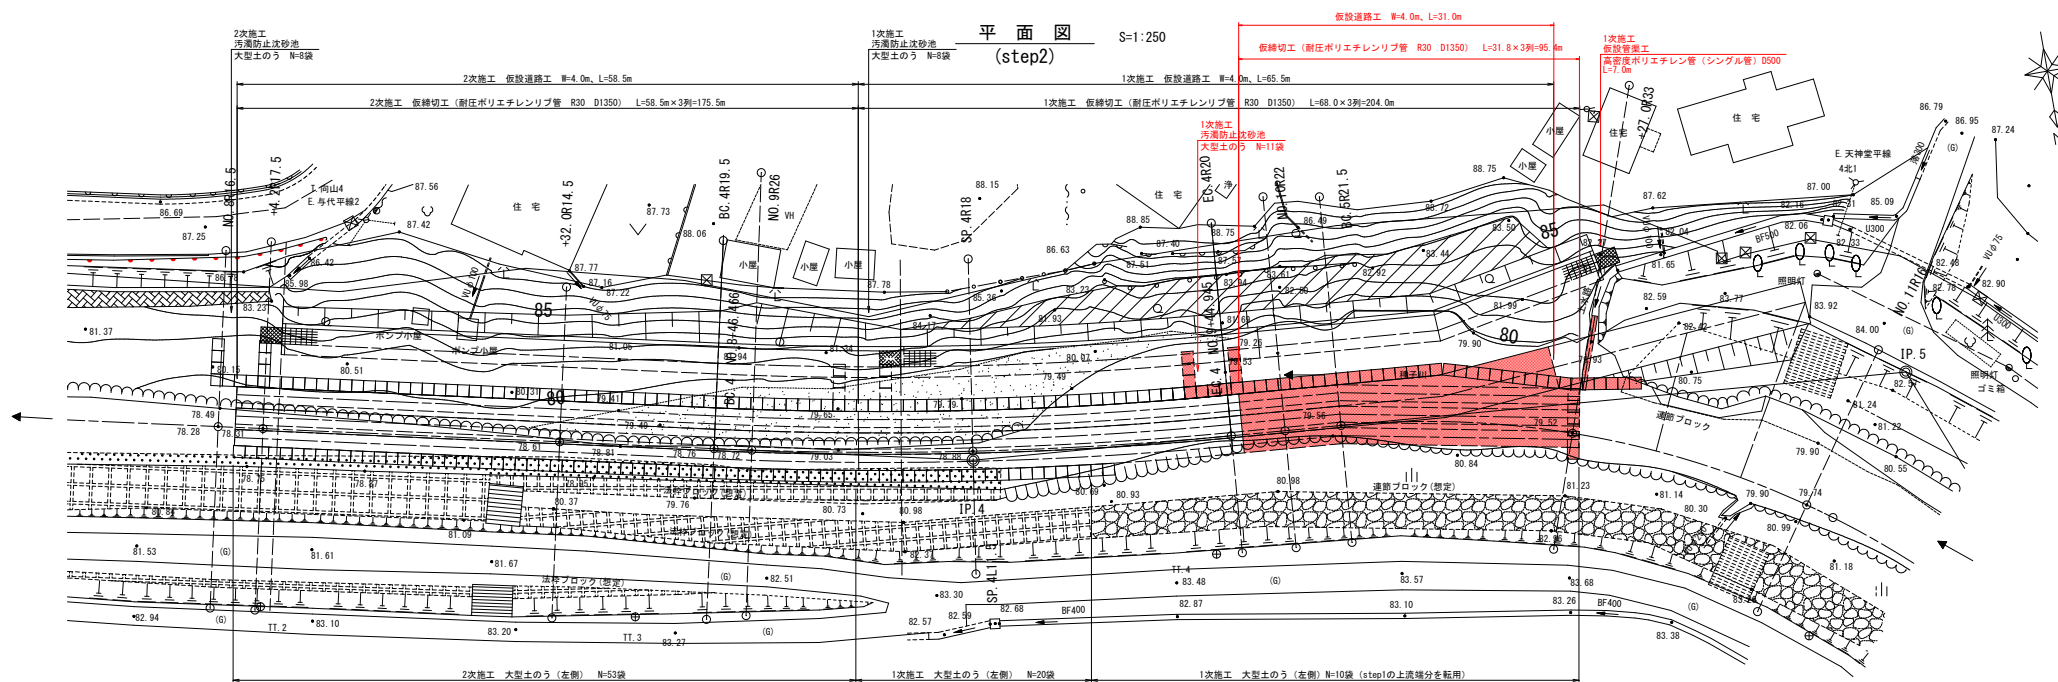


令和 8 年度		河川維持（緊急償）		工事	
工事番号	繰 第6018号				
河川線名	種子川				
施箇所	三戸都田子町大字田子 地内				
仮設図 (3/4)	縮尺 S=1:100				
図面番号	11	葉中	10		
三八県土整備事務所					
青 森 県					

仮 設 図 (3/4)

横断図
(step1)


S=1:100

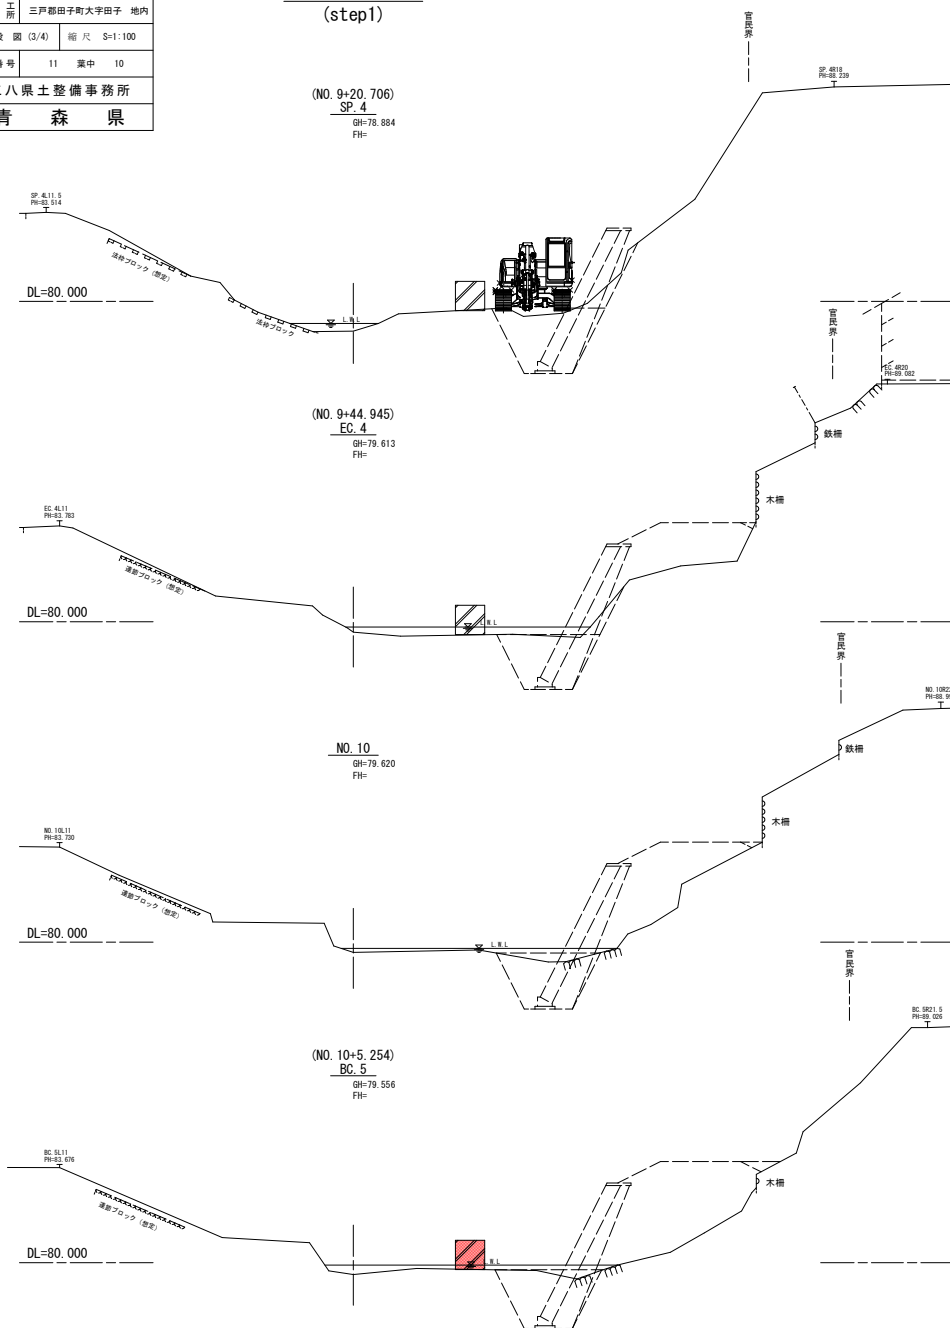

横断図
(step2)


S=1 : 100

仮設土工	
機械掘削	—
盛土 ($W < 2.5m$)	0.7
盛土 ($2.5m \leq W < 4m$)	—
基礎材 ($W < 2.5m$)	0.3
基礎材 ($2.5m \leq W < 4m$)	2.7
裏込材 ($W < 2.5m$)	3.5
裏込材 ($2.5m \leq W < 4m$)	—
裏込材 ($4m \leq W$)	1.7

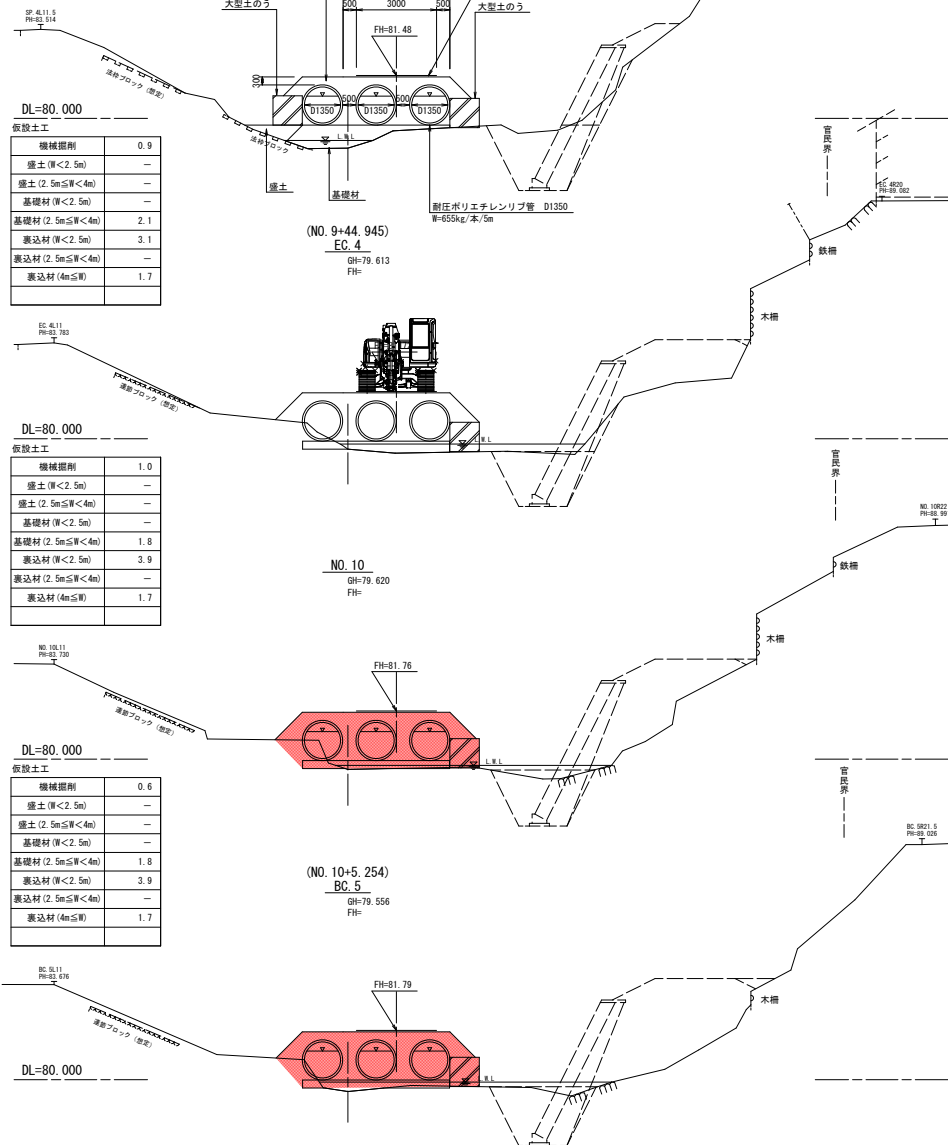


仮 設 図 (4/4)


横断図 S=1:100
(step1)

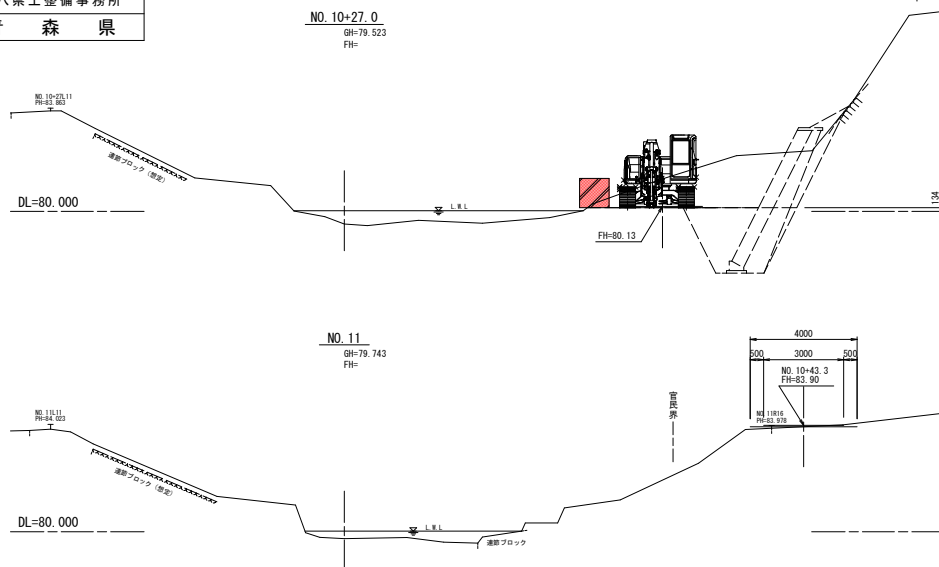


汚濁防止沈砂池 S=1:50

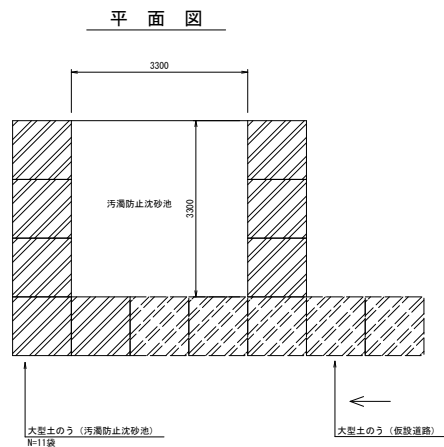


断面図

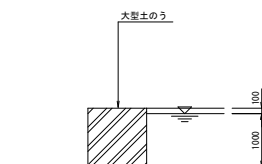

横断図 (step2) S=1:100

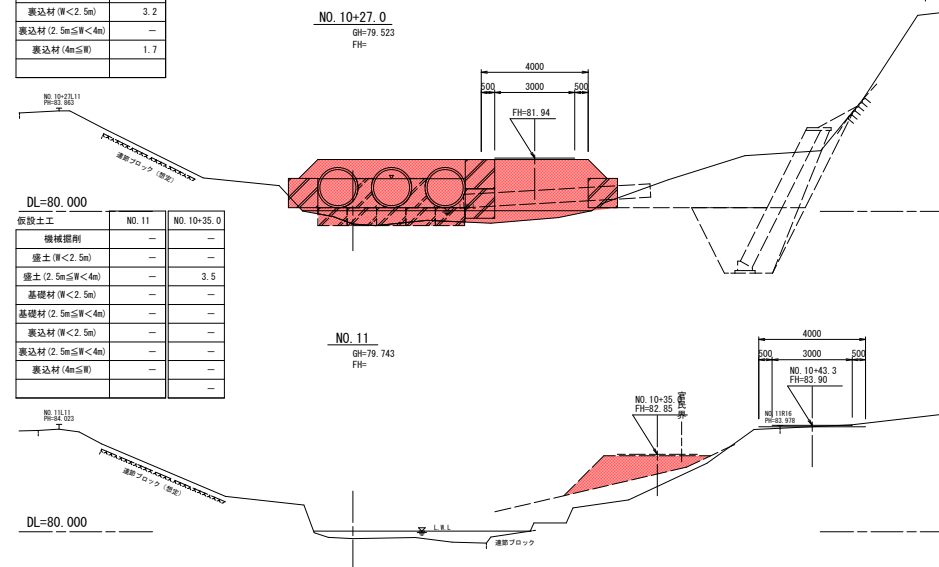

＜施工フロー＞（参考）

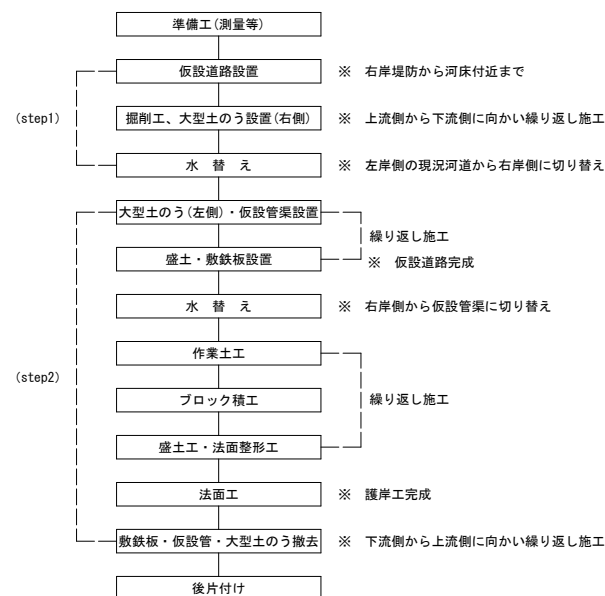

＜施工時留意事項＞

- ・ 高耐圧ポリエチレンリブ管の基礎材は、できるだけ良質な粗粒材料を用いる。
- ・ 同じく裏込材は、砂または切込み砂利を用いるのが望ましく、また若干粗粒分のある山砂でも使用できる。
- ・ 裏込材は、耐荷力を発揮させるため小型機器を用いて入念に締固める。

注) 施工フローは参考であり、現地状況に応じて適宜対応すること。

令和 年度	工事
工事番号	第 号
河川名	種子川
箇所	三戸郡田子町大字田子 地内
コンクリートブロック積工構造図(1/2)	縮尺 図示
図面番号	策中
三八県土整備事務所	
青 森 県	

水替算定図面

ブロック積工展開図 S=1:100

