


令和8年度	河川改良 工事
工事番号	線第6702号
路線名	馬淵川（猿辺川）
施行所	三戸郡南部町大字沖田面内
位置図	縮尺 S=1:500
図面番号	-
三八県土整備事務所	
青森県	

位置図




1 : 100,000 (1cm=1km)

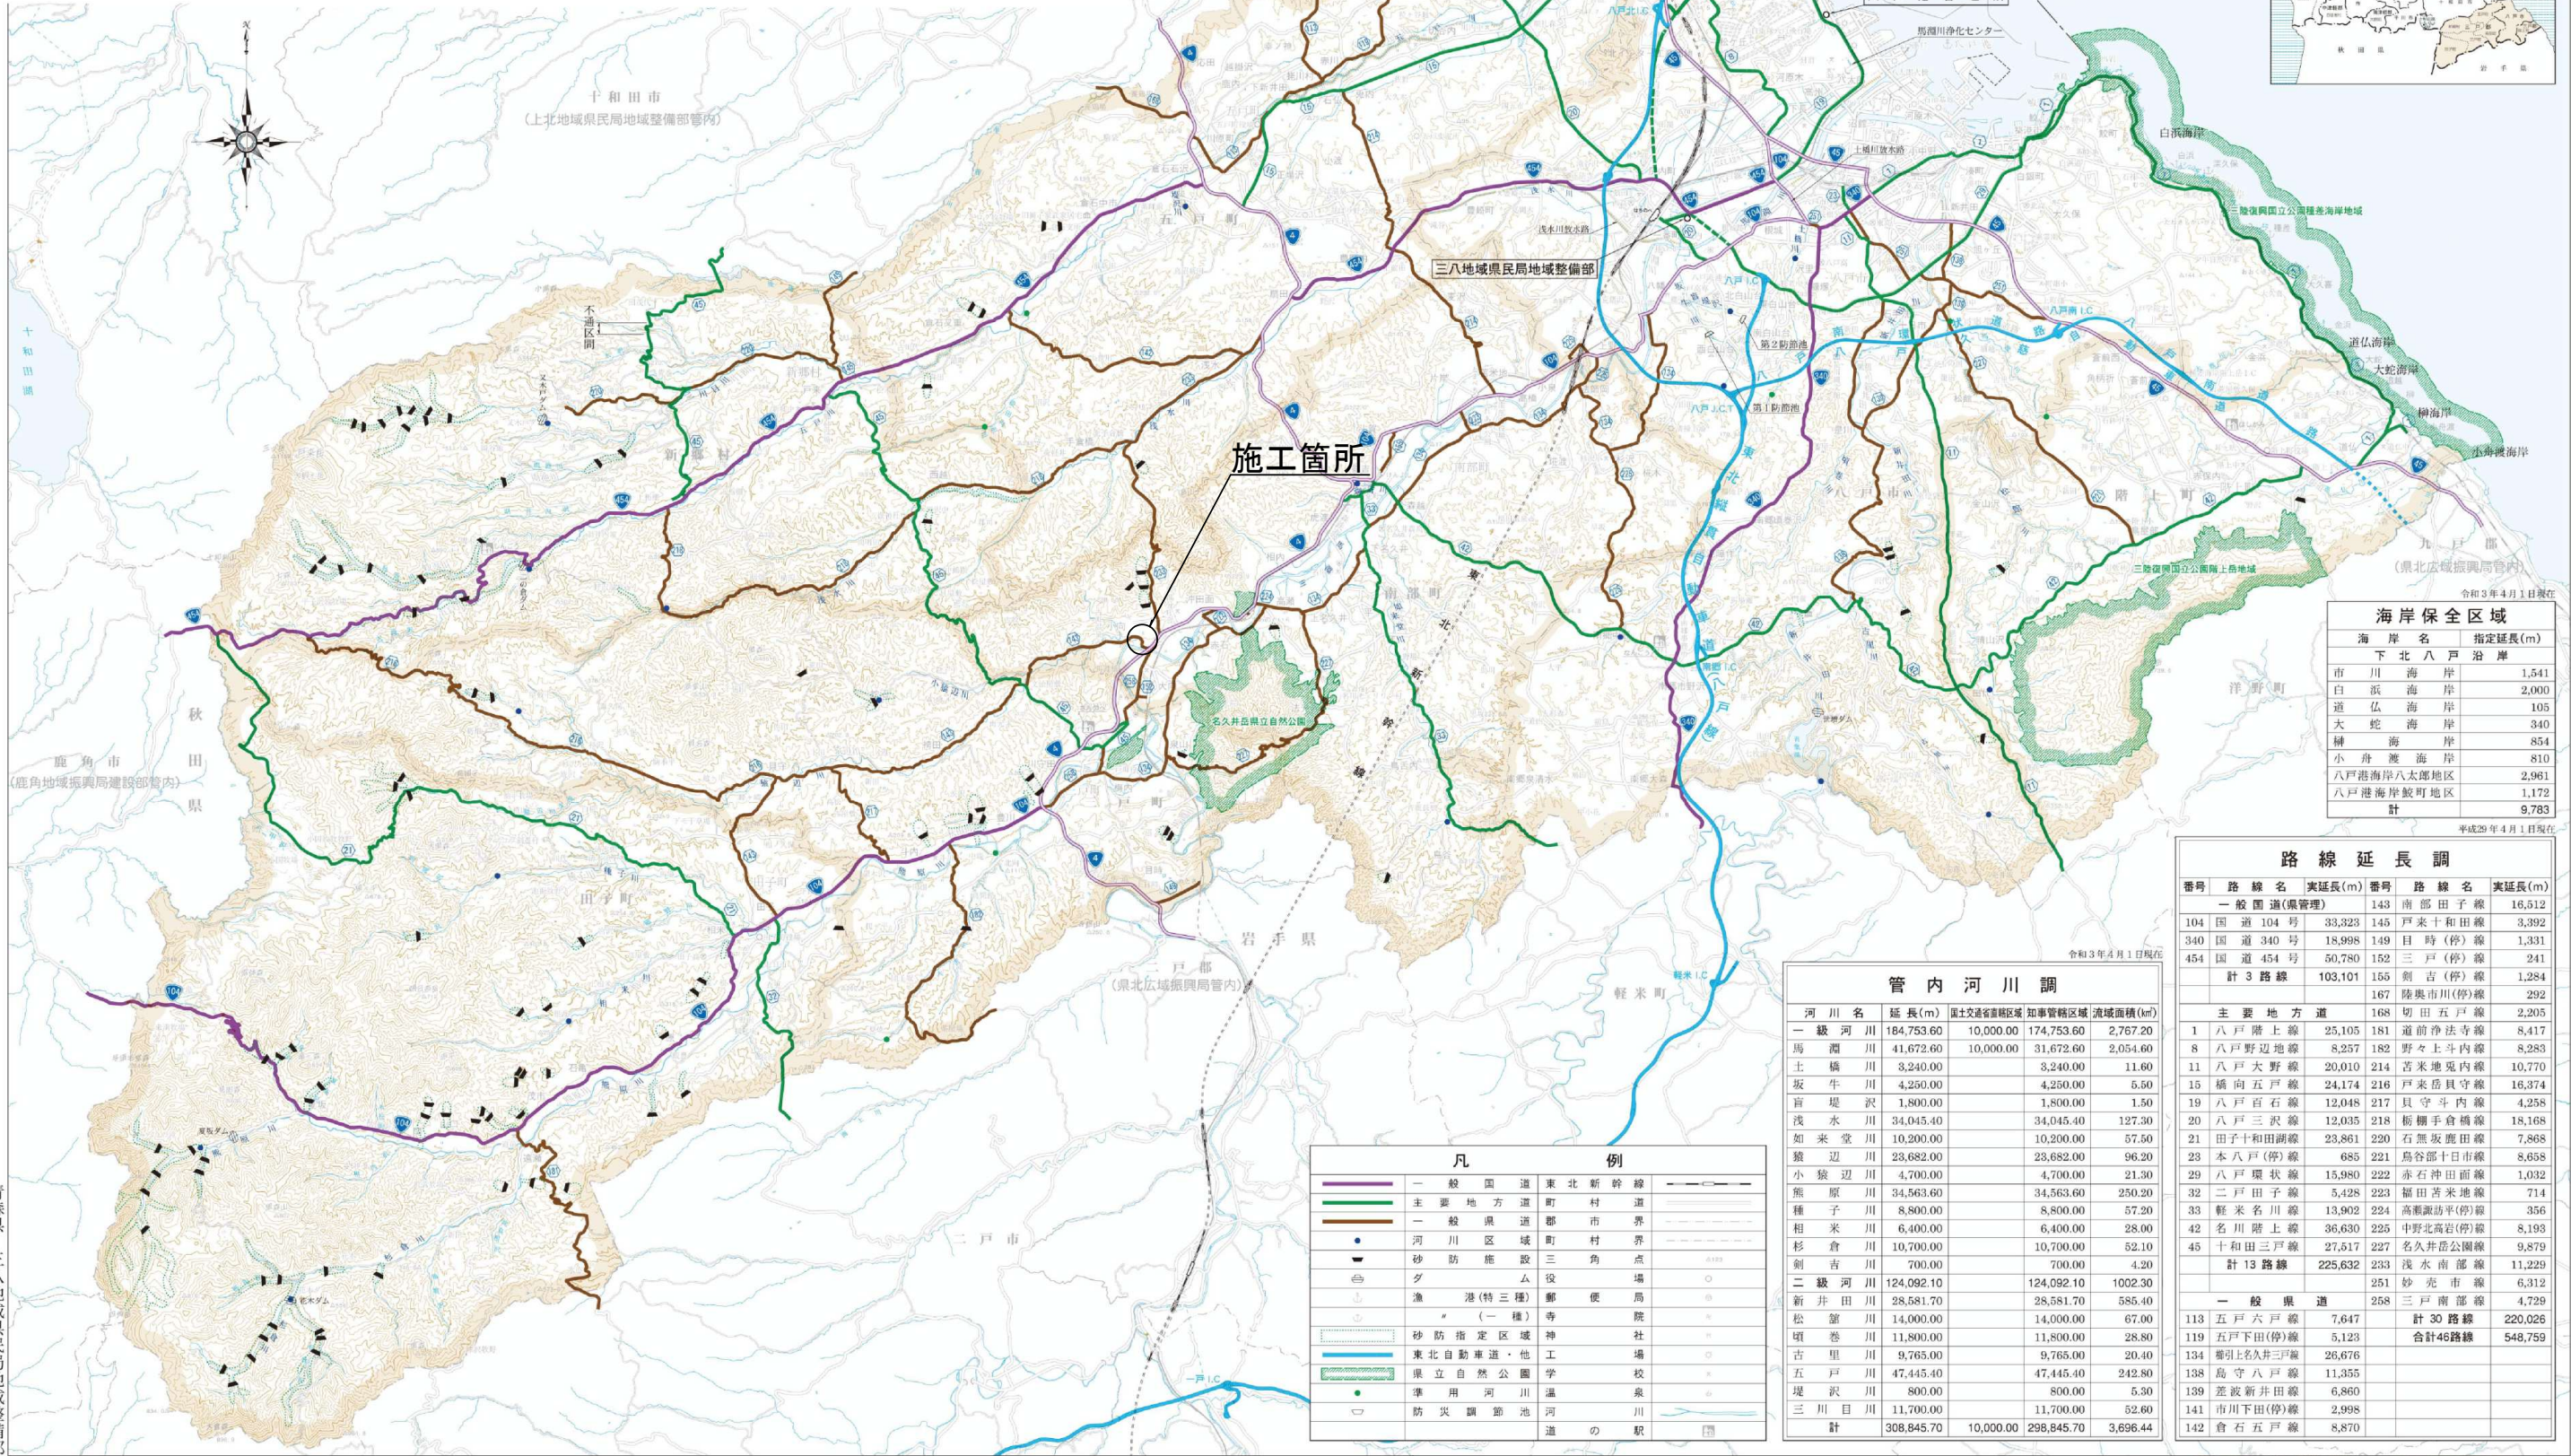

平面図

S=1 : 500


猿辺川河川改良工事	
工事番号	線第6702号
路線名	馬淵川(猿辺川)
施行所	三戸郡南部町大字沖田面地内
平面図	縮尺 S=1:500
図面番号	17 葉中 1
青森県三八県土整備事務所	
青森県	

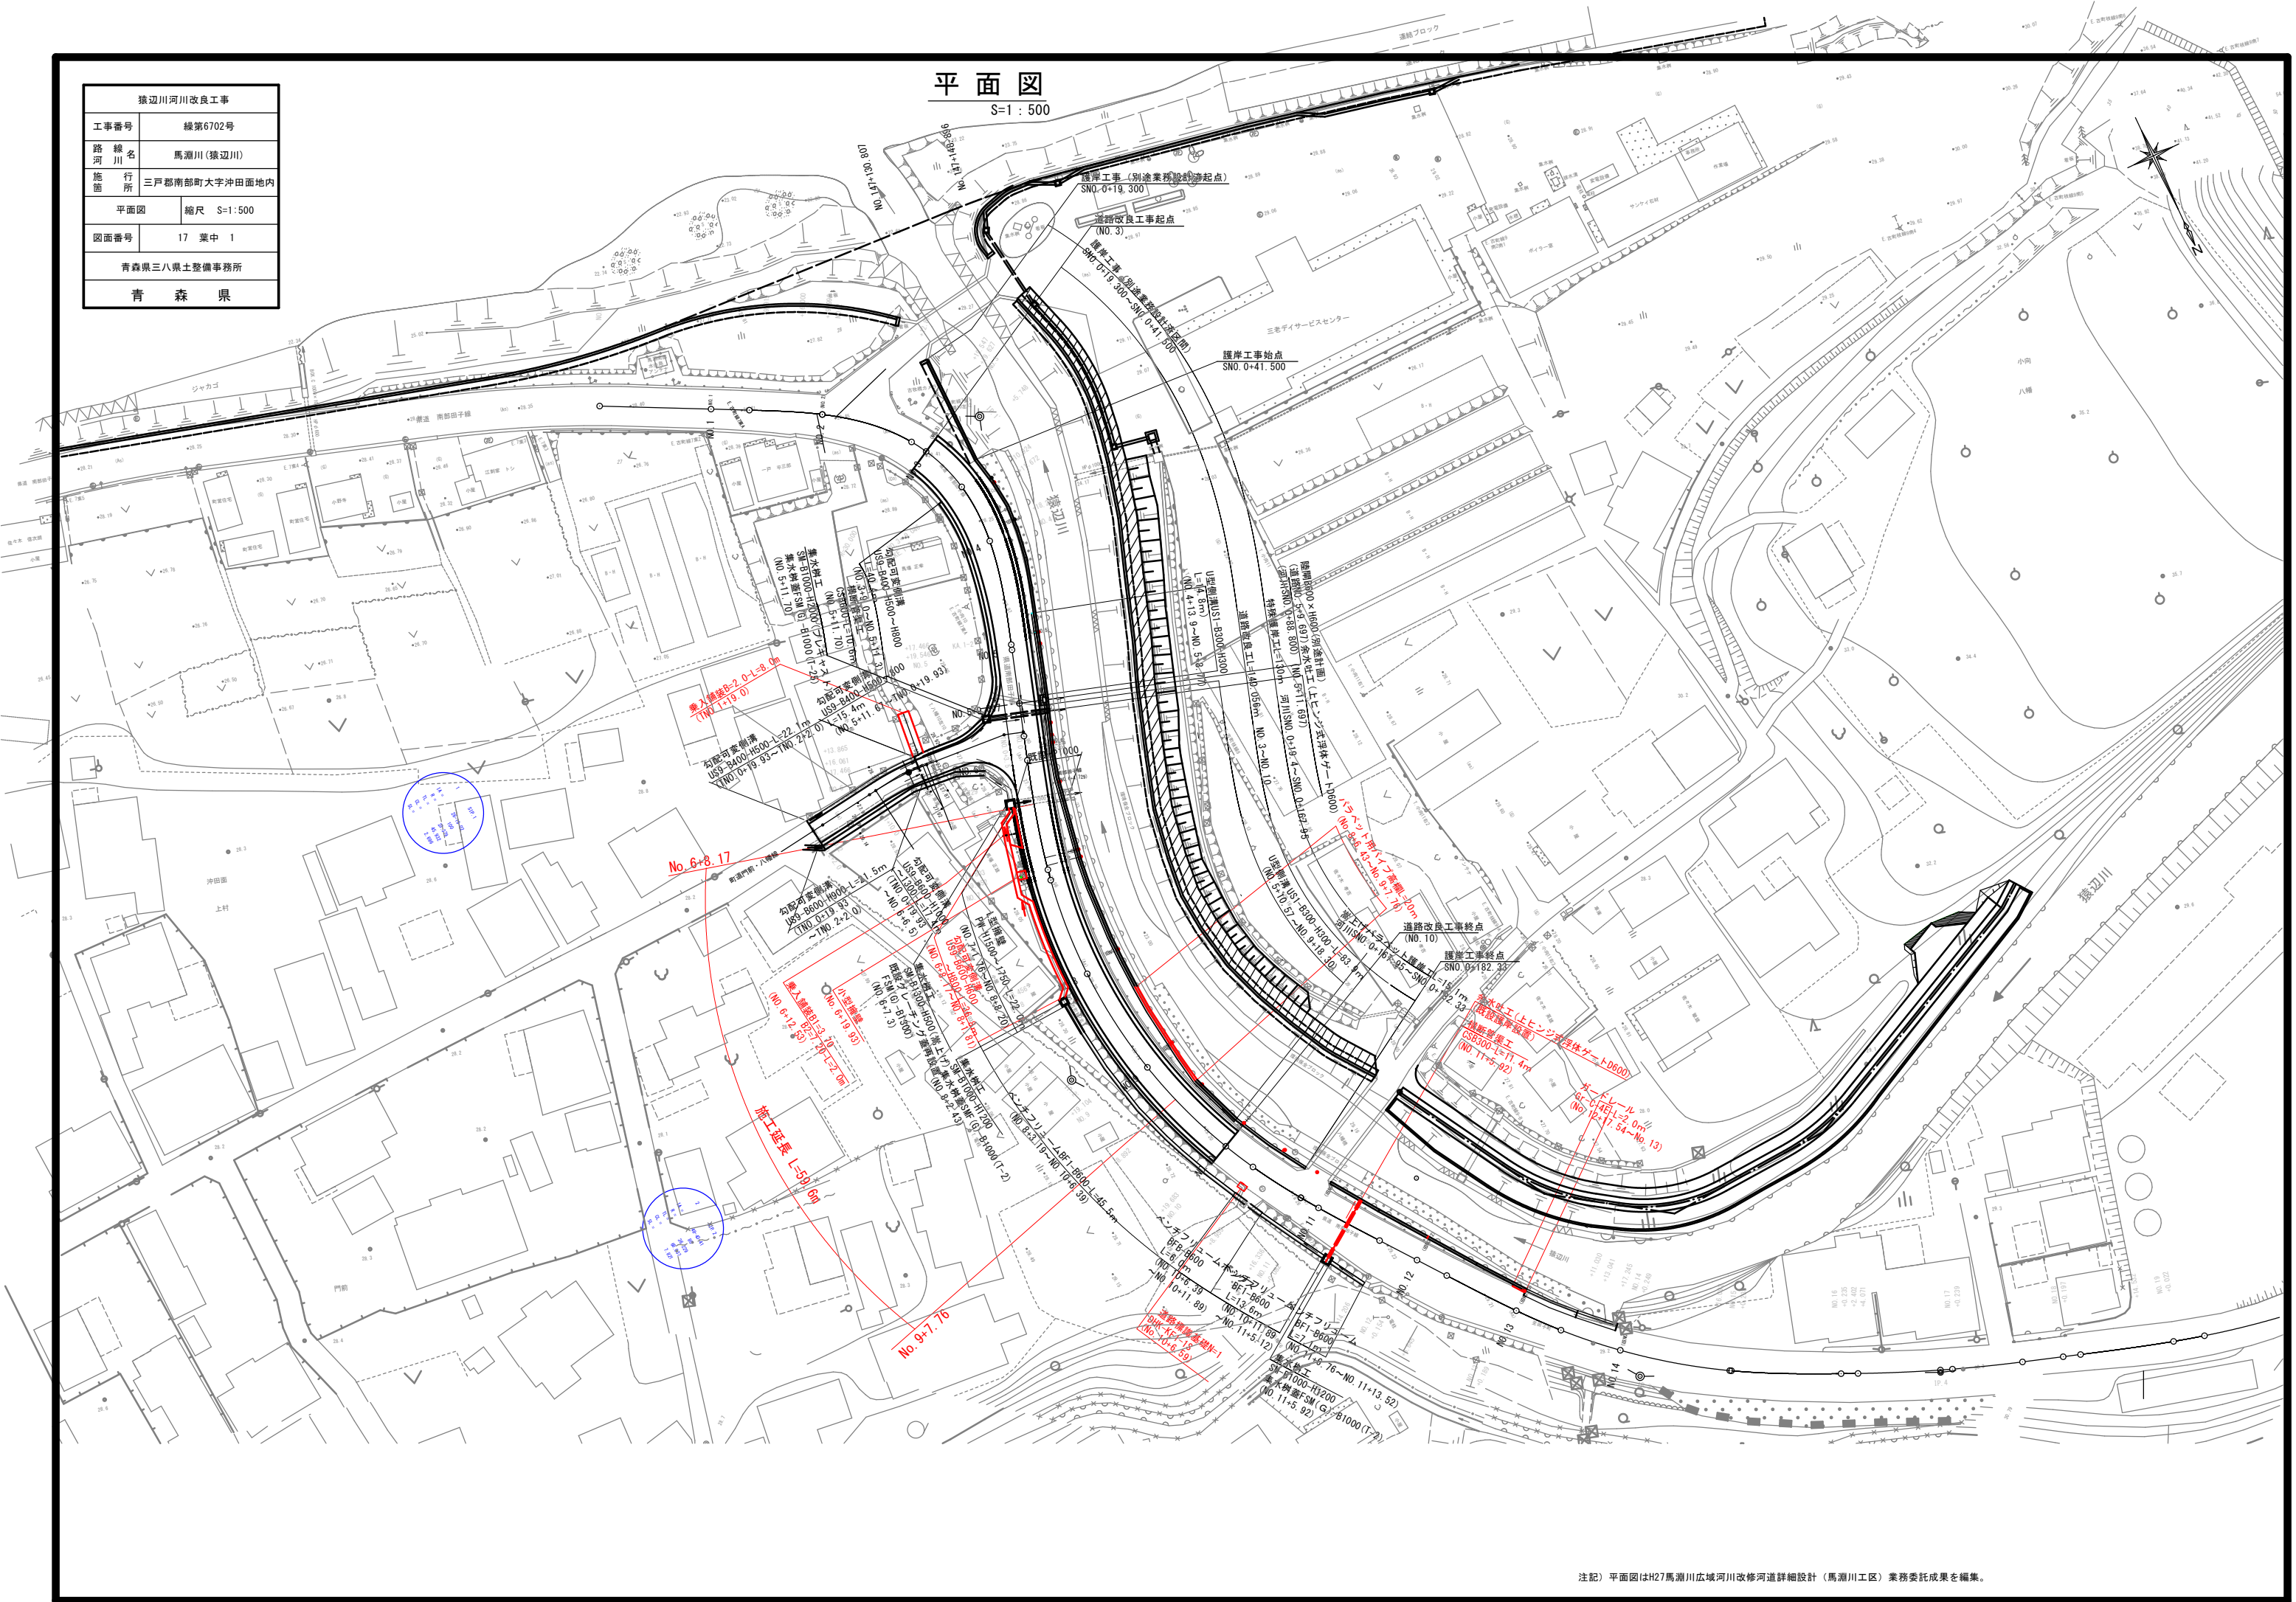

注記) 平面図はH27馬淵川広域河川改修河道詳細設計(馬淵川工区)業務委託成果を編集。

猿辺川河川改良工事	
工事番号	線第6702号
路線名 河川名	馬淵川(猿辺川)
施行所 施 画	三戸郡南部町大字沖田面地内
横断面 縮 尺	S=1:100
図面番号	17 葉 中 2
青森県三八県土整備事務所	
青 森 県	


NO. 5+18.600 ~ NO. 6+7.200

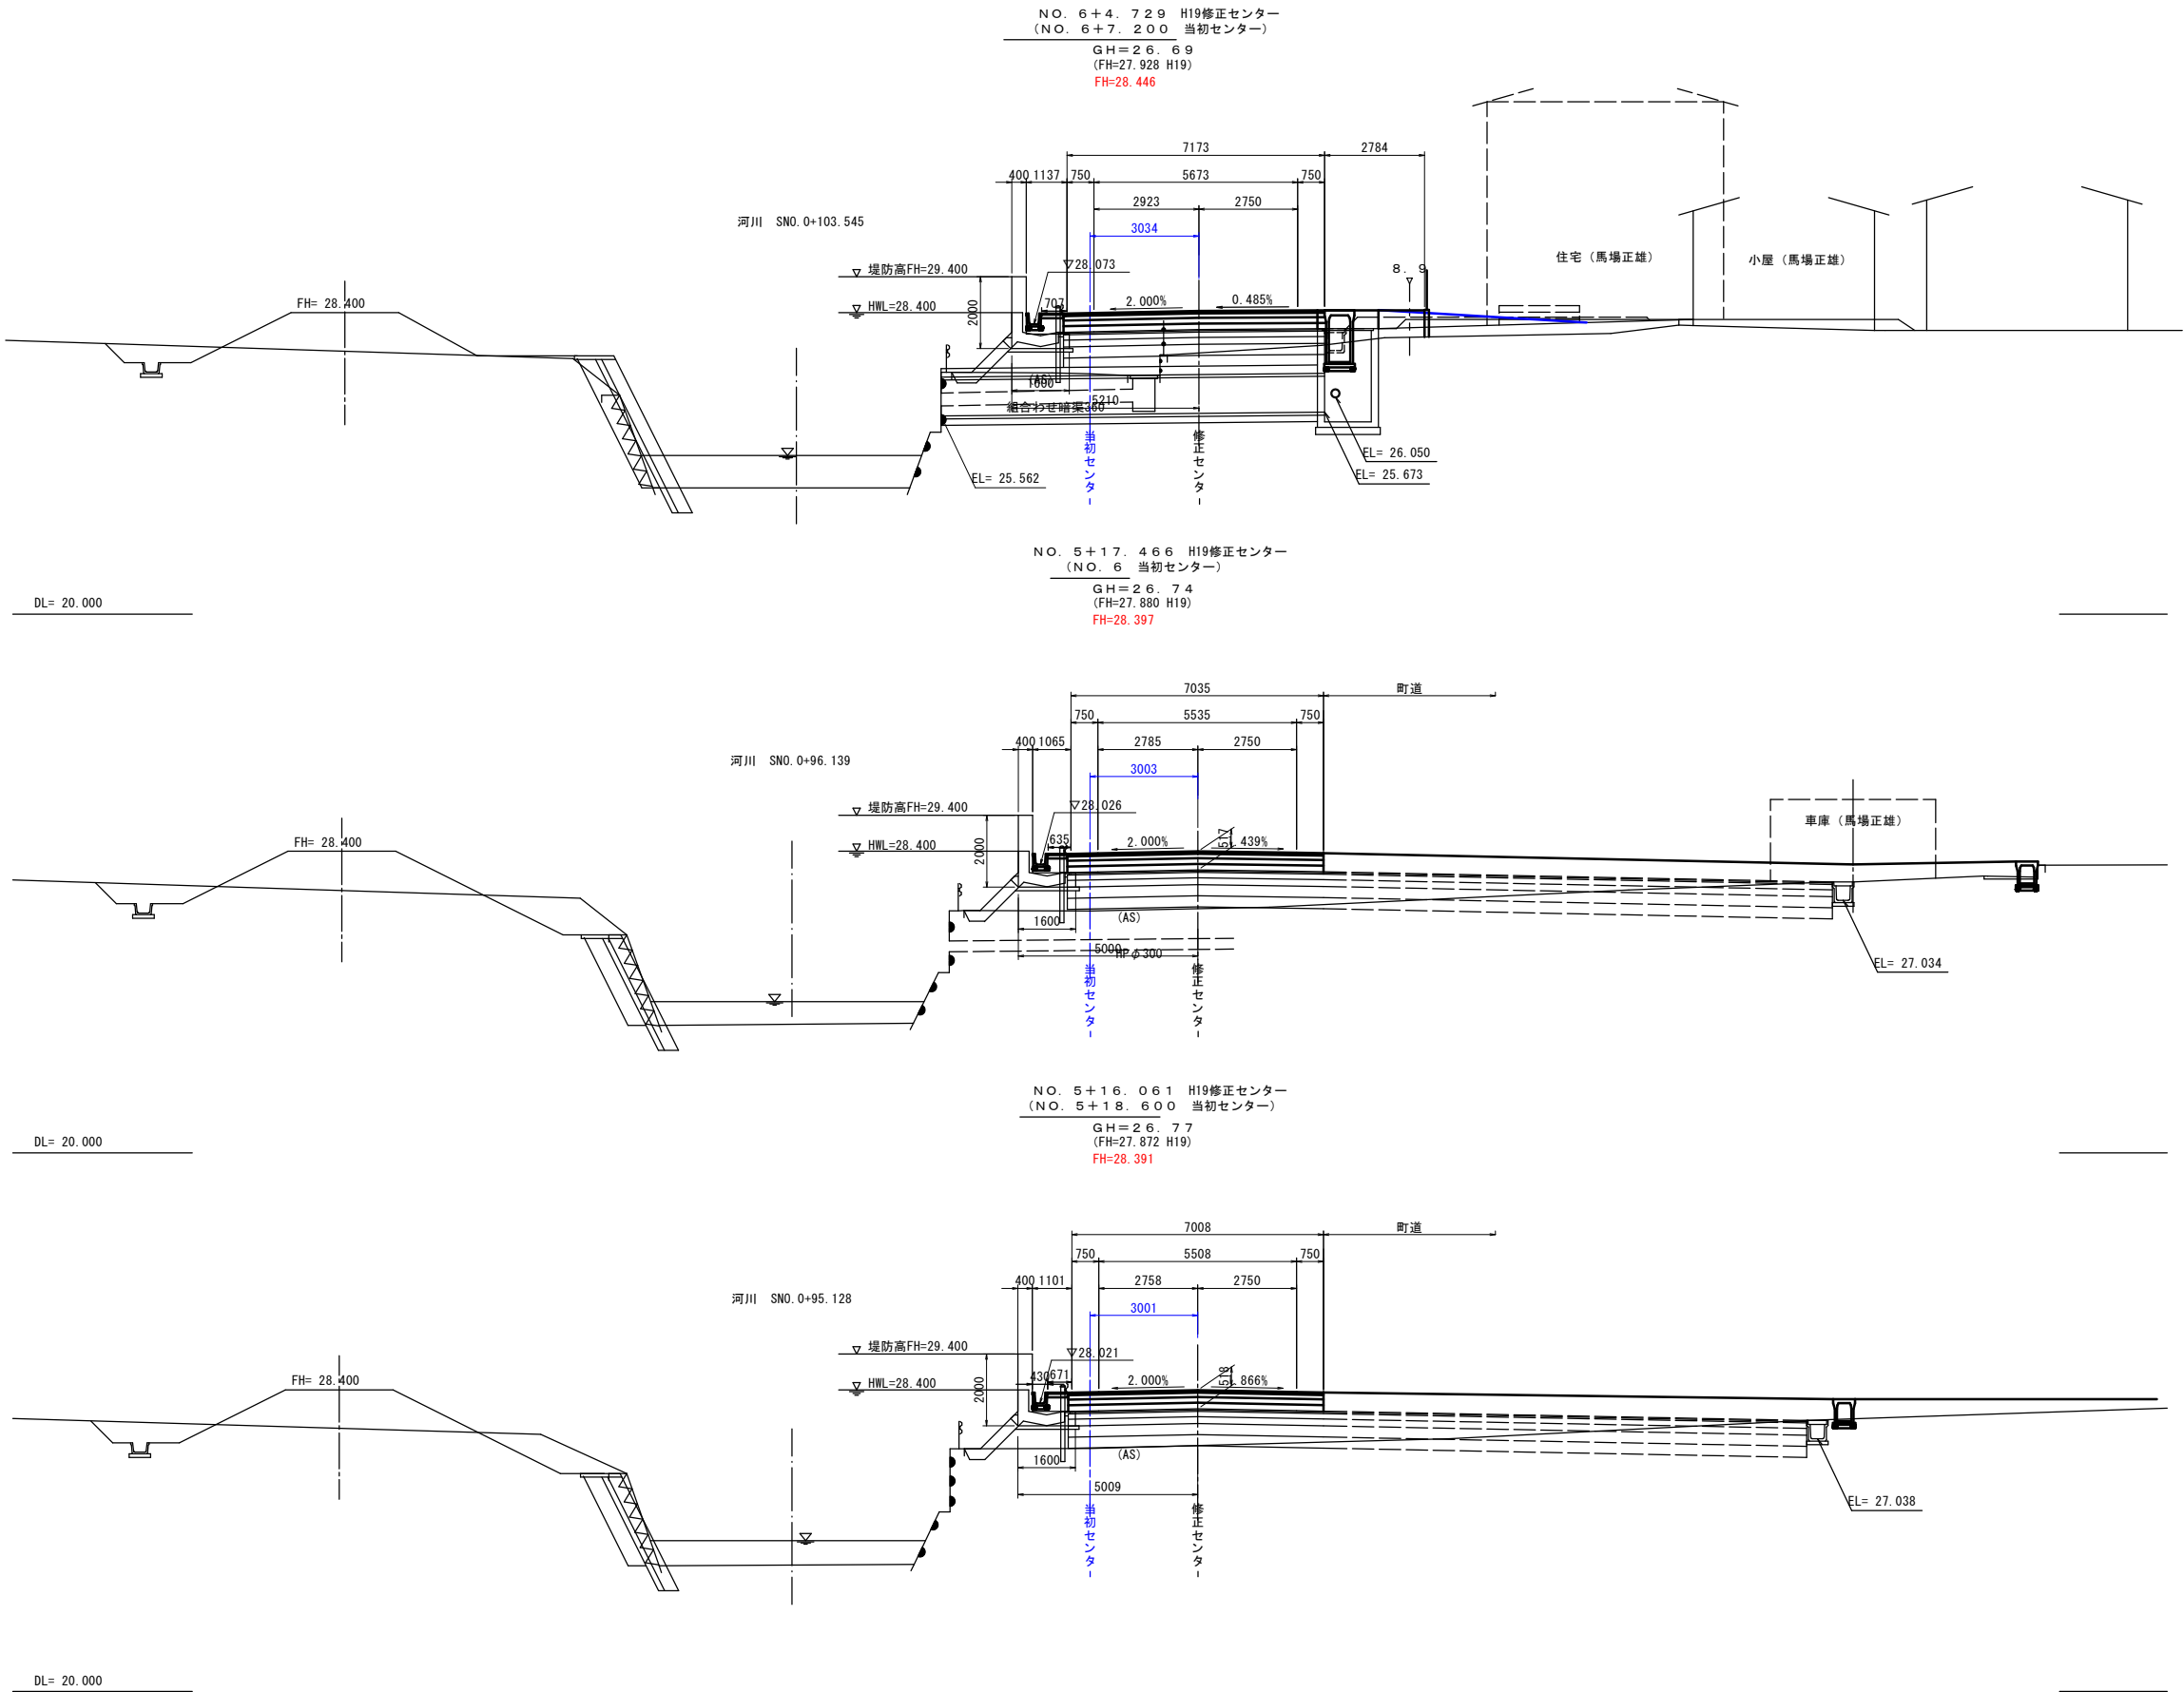

注記) 横断面は「平成19年度第6731号猿辺川河川改良設計業務委託成果」を再使用(旧現況線を消去し県道計画線を現況線に編集)。

猿辺川河川改良工事	
工事番号	線第6702号
路線名 河川	馬淵川(猿辺川)
施行所 箇所	三戸郡南部町大字沖田面地内
横断面図	縮尺 S=1:100
図面番号	17 葉中 3
青森県三八県土整備事務所	
青森県	


NO. 7 ~ NO. 8

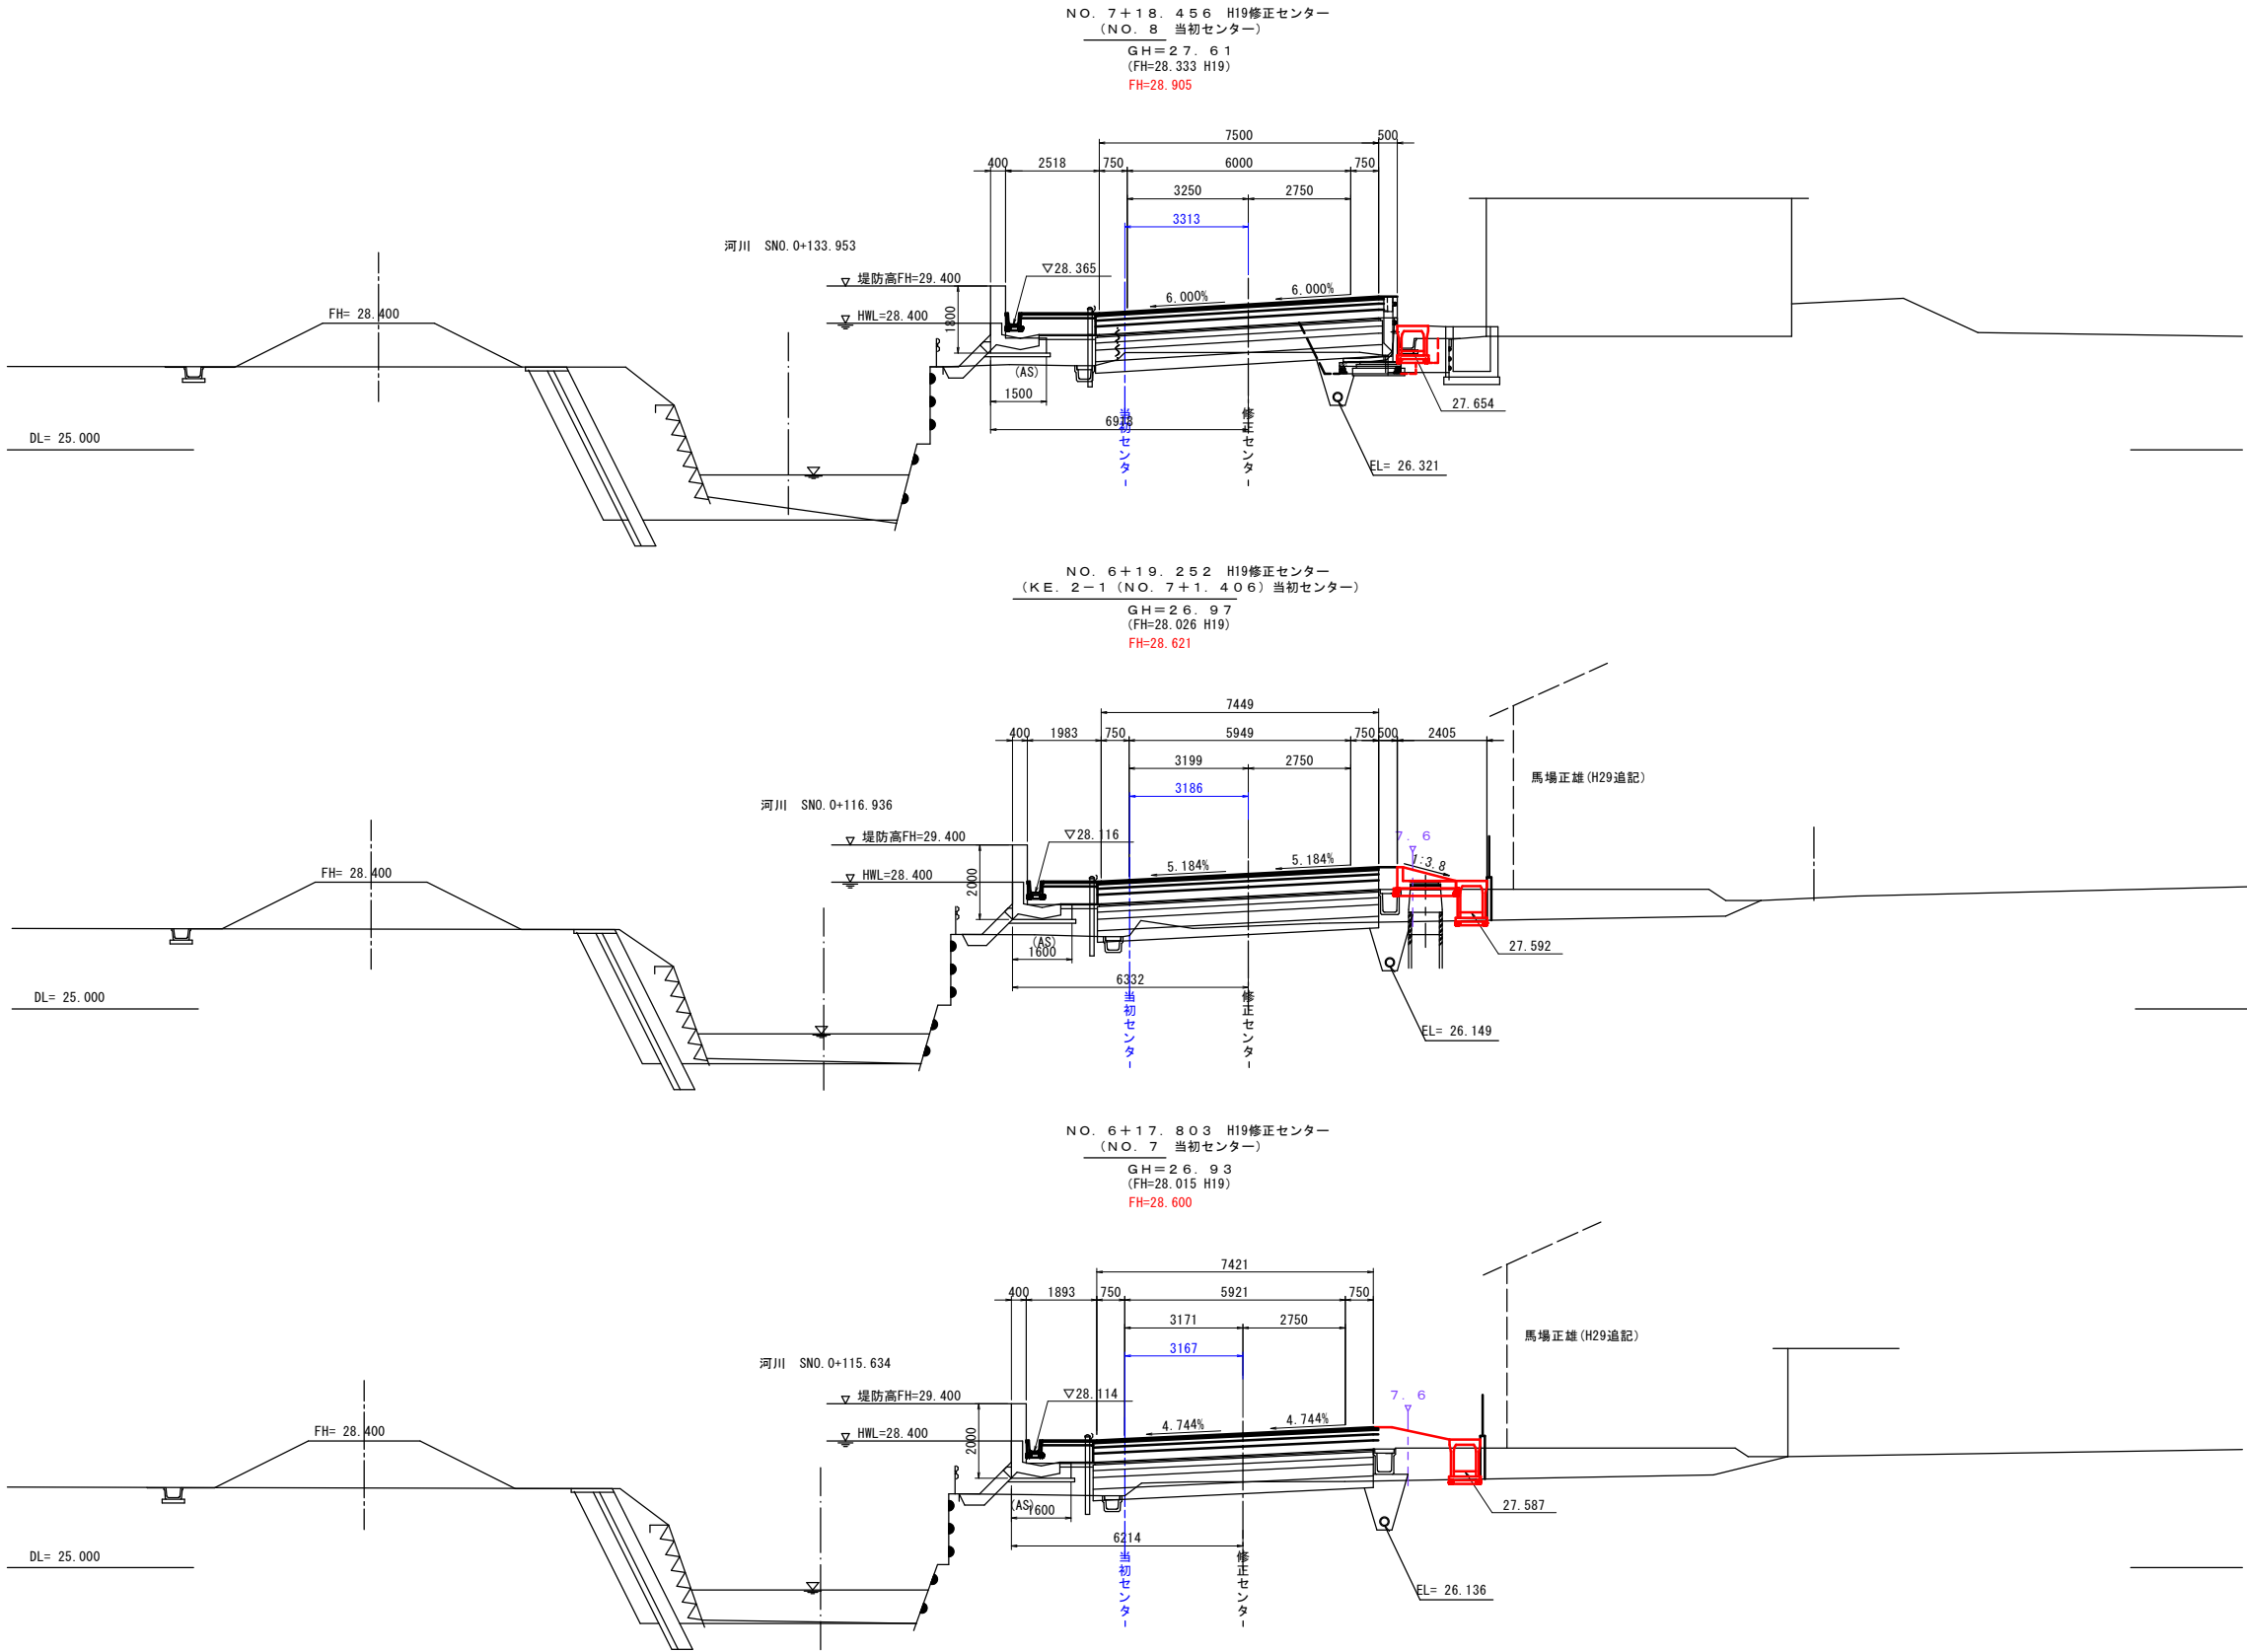

注記) 横断面図は「平成19年度第6731号猿辺川河川改良設計業務委託成果」を再使用(旧現況線を消去し県道計画線を現況線に編集)。

猿辺川河川改良工事	
工事番号	線第6702号
路線名 河川	馬淵川(猿辺川)
施行所 施 画	三戸郡南部町大字沖田面地内
横断面 縮尺	S=1:100
図面番号	17 葉中 4
青森県三八県土整備事務所	
青 森 県	


NO. 9 ~ NO. 10

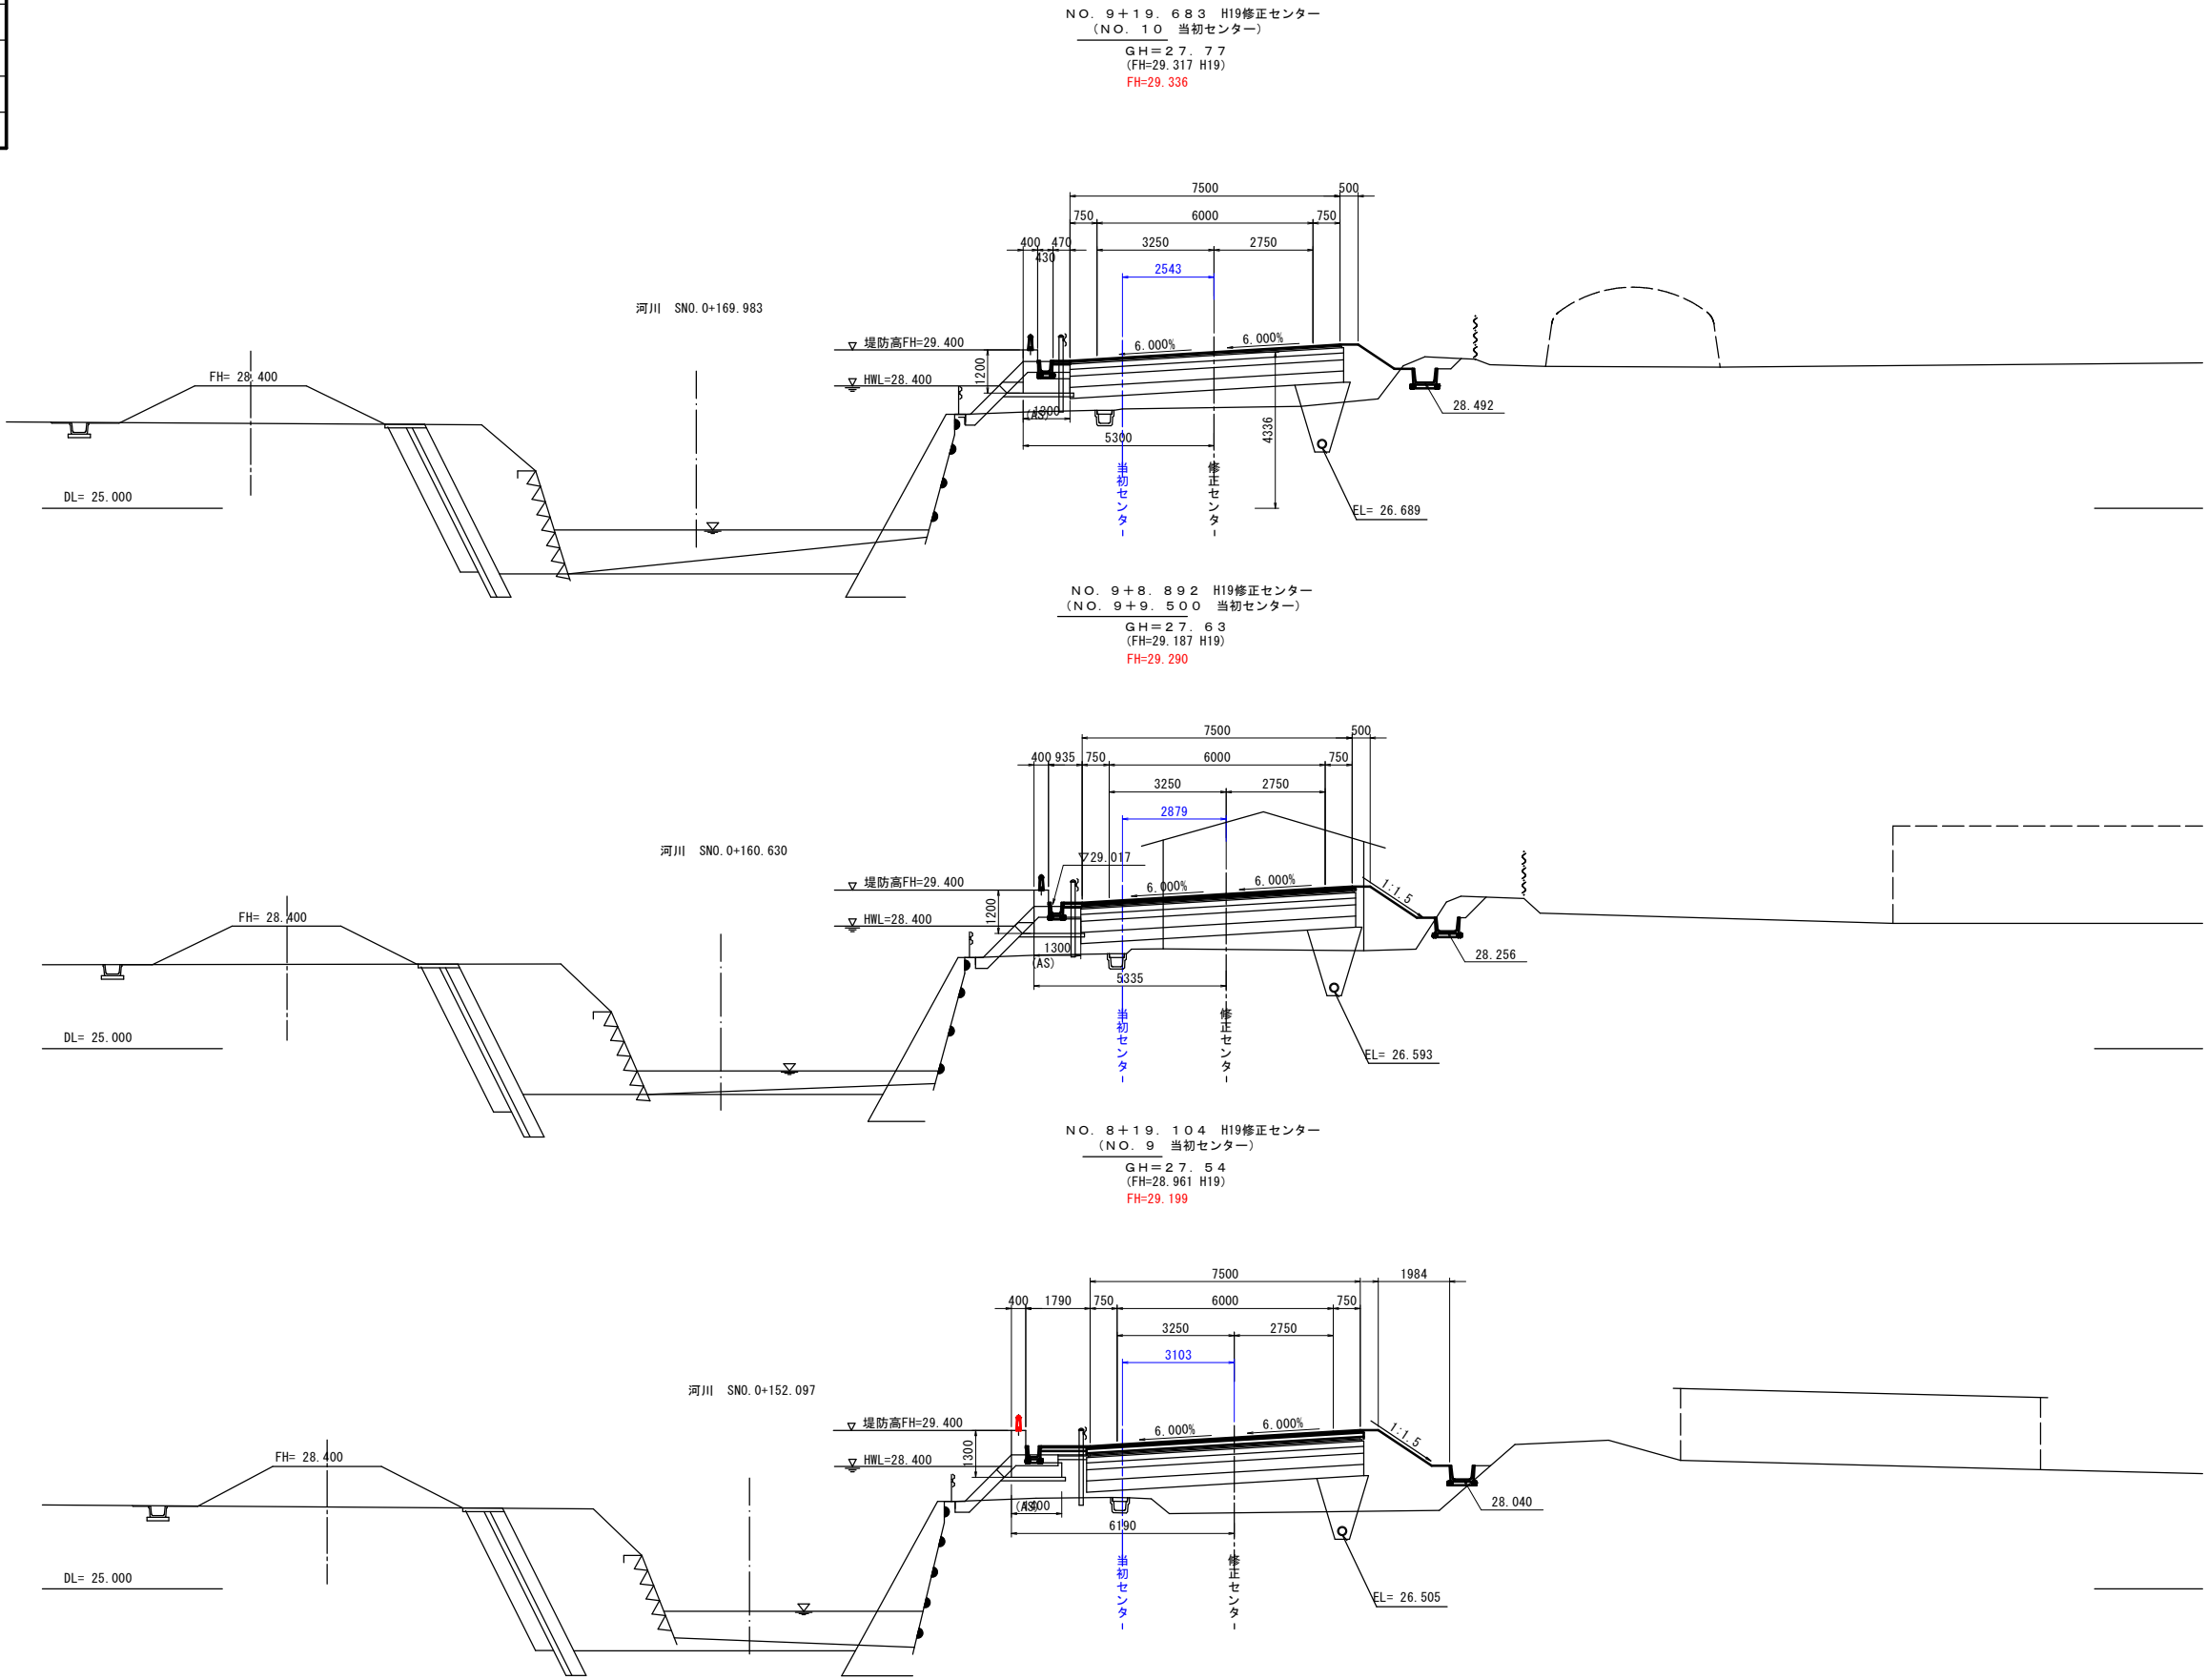

注記) 横断面は「平成19年度第6731号猿辺川河川改良設計業務委託成果」を再使用(旧現況線を消去し県道計画線を現況線に編集)。

猿辺川河川改良工事	
工事番号	線第6702号
路線名 河川	馬淵川(猿辺川)
施行所 施設	三戸郡南部町大字沖田面地内
横断面 縮尺	S=1:100
図面番号	17 葉中 5
青森県三八県土整備事務所	
青森県	


KE. 2-2 (NO. 10+9. 055) ~ NO. 11

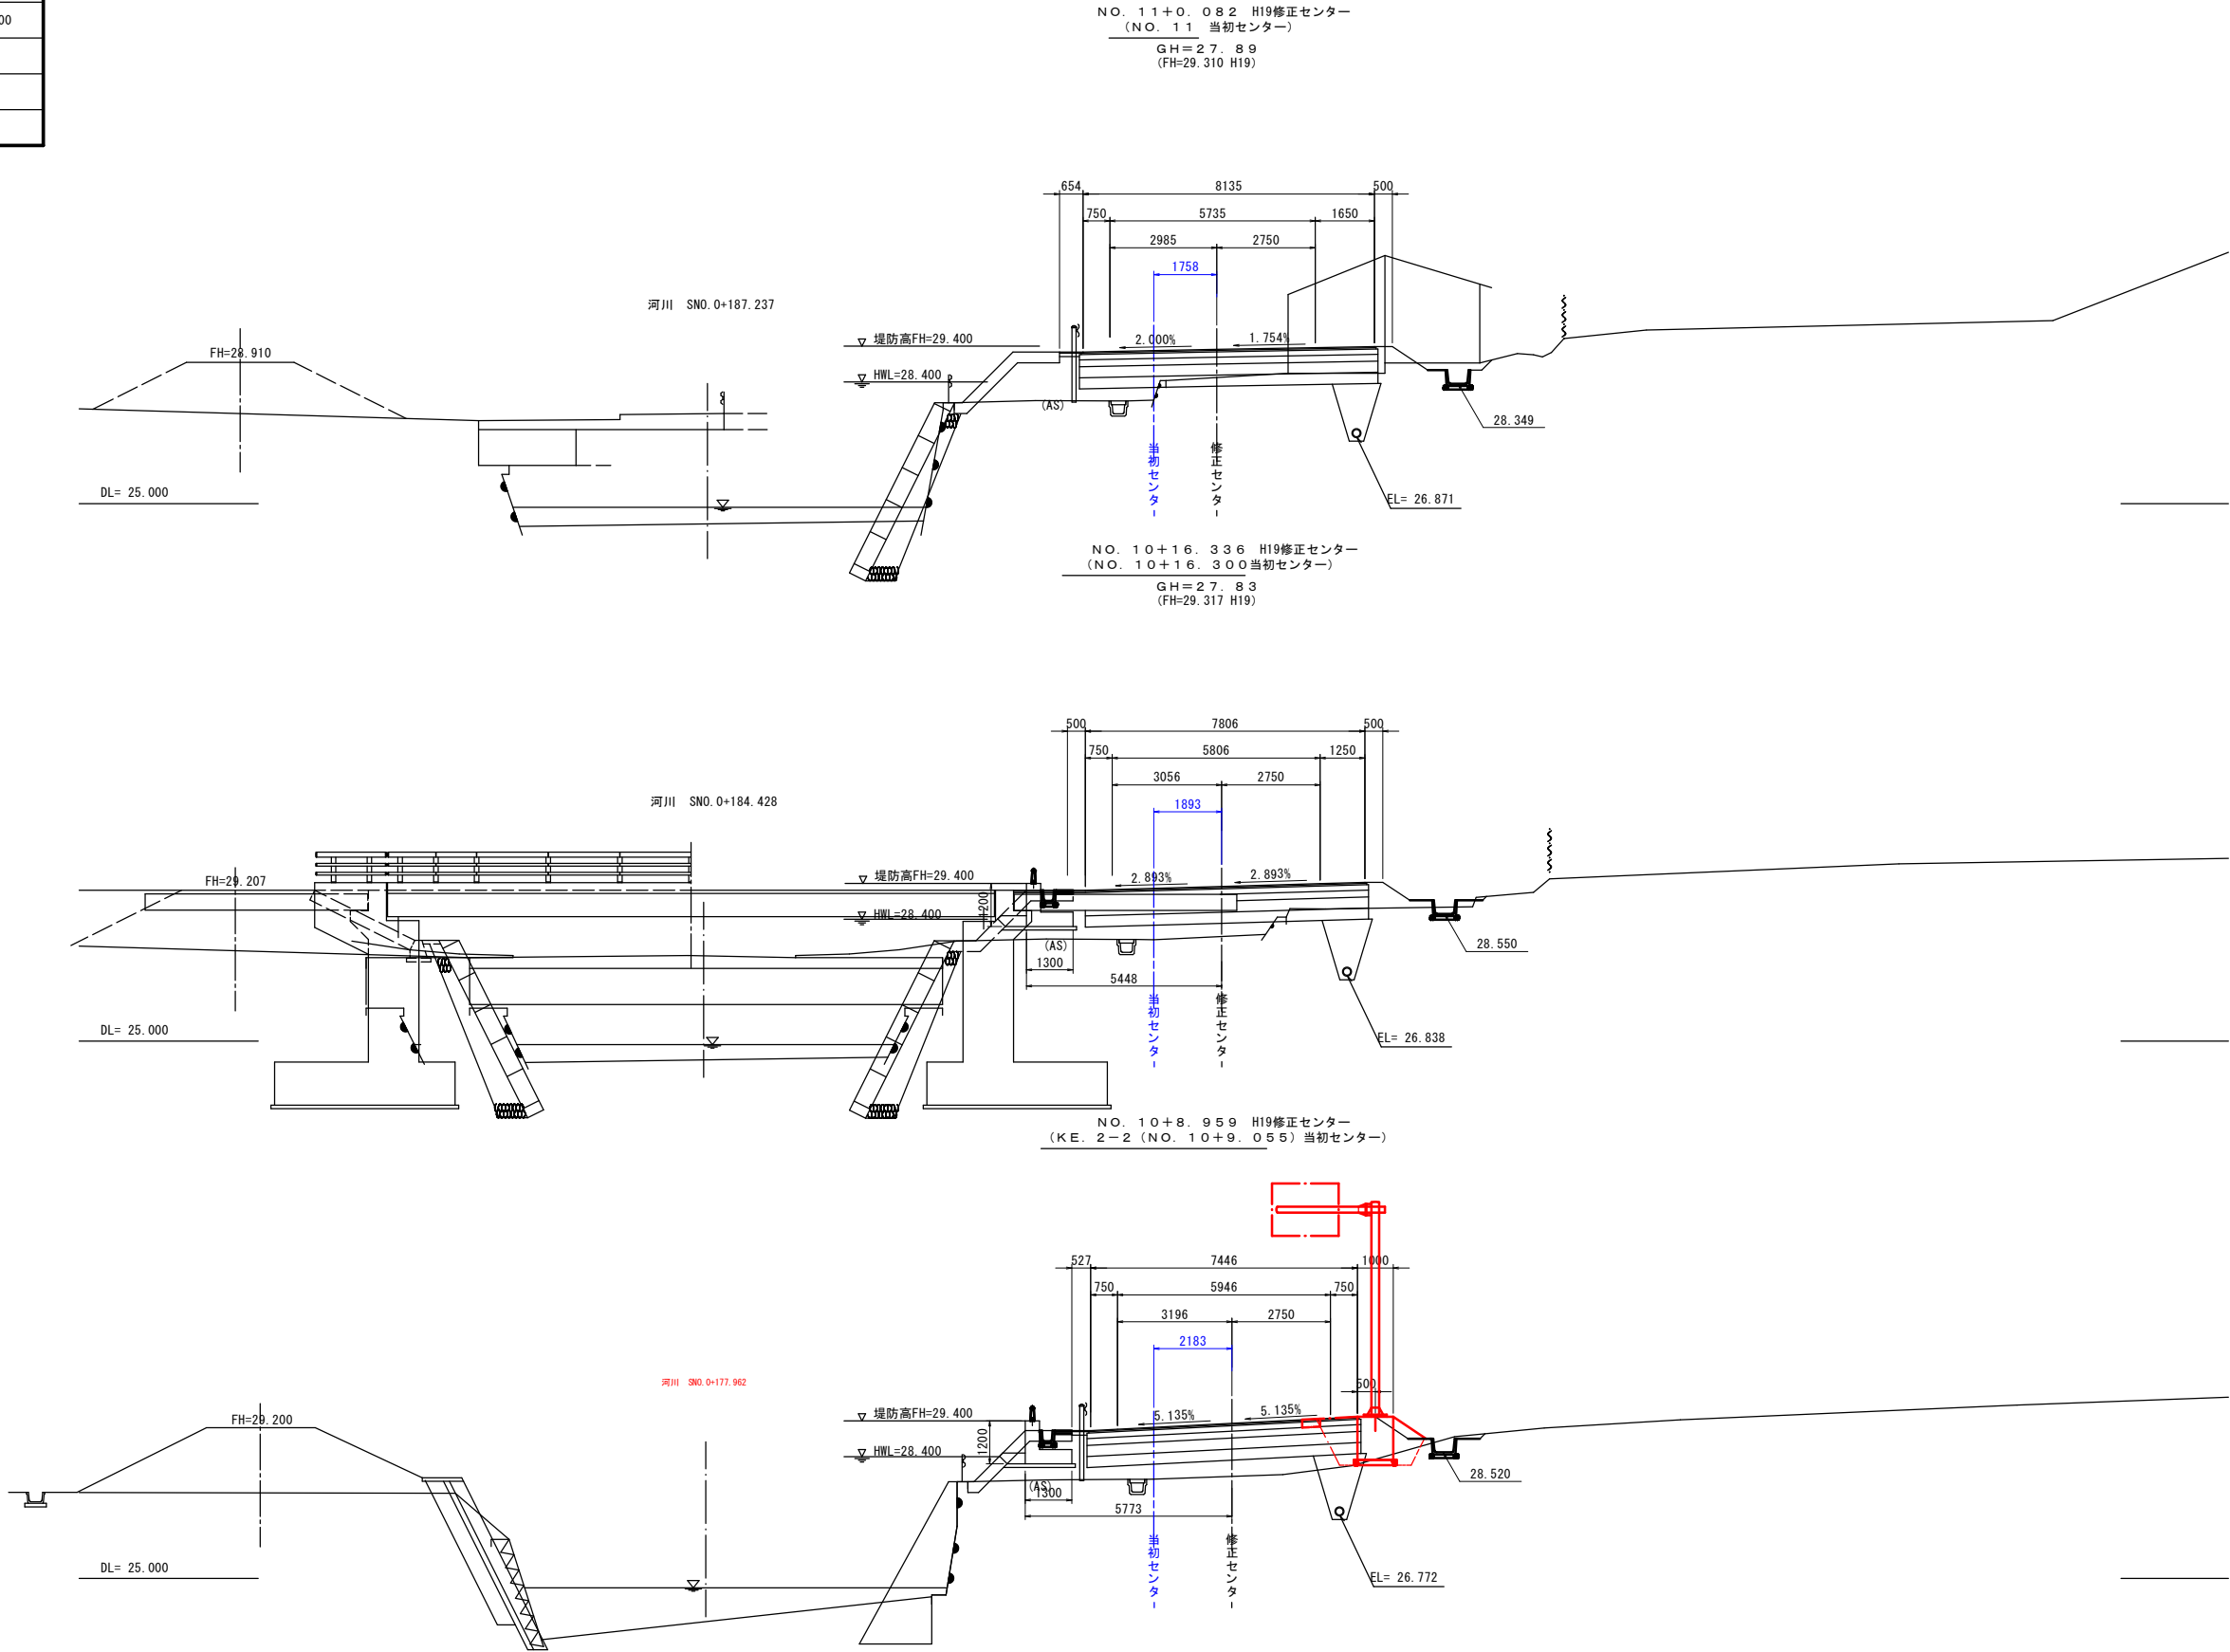

猿辺川河川改良工事	
工事番号	線第6702号
路線名 河川	馬淵川(猿辺川)
施行所 施箇	三戸郡南部町大字沖田面地内
排水工図	縮尺 S=1:10
図面番号	17 葉中 6
青森県三八県土整備事務所	
青森県	

排水工図


自由勾配側溝
US9-B()-K() S=1:10

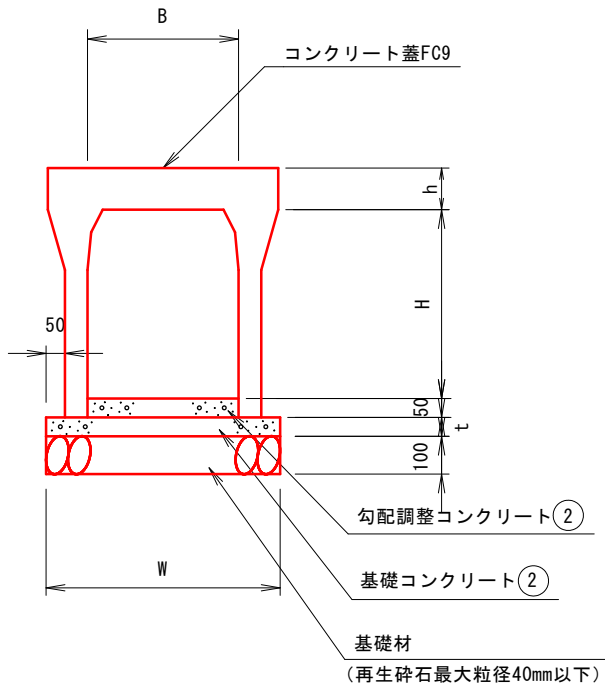

記号	寸法 (mm)				
	B	H	W	t	h
US9-B-B600-H600	600	600	830	100	140
US9-B-B600-H700	600	700	850	100	140
US9-B-B600-H800	600	800	850	100	140

※側溝蓋は車道用 (F09-B2)、10mに1ヶ所グレーチング蓋 (F09-A2) を設置する。

遠心ボックスカルバート工
CSB()-K1 S=1:10

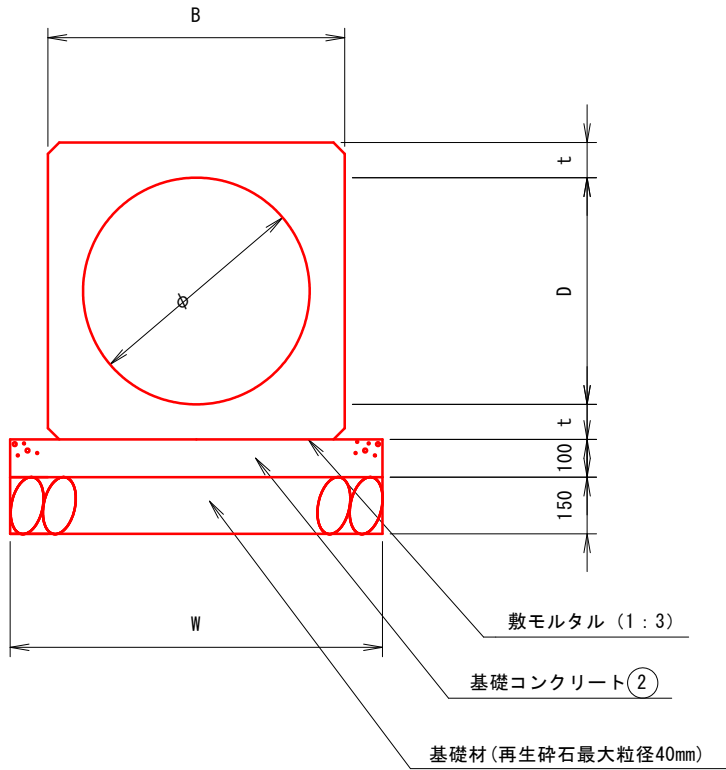


記号	寸法 (mm)				備考
	B	D	t	W	
CSB300	420	300	60	620	


猿辺川河川改良工事	
工事番号	線第6702号
路線名	馬瀬川(猿辺川)
施行所	三戸郡南部町大字沖田面地内
側溝工展開図	縮尺 図示
図面番号	17 葉中 7
青森県三八県土整備事務所	
青 森 県	

側溝工展開図

勾配可変側溝展開図 V=1 : 50
(NO. 6+8.17~NO8+1.81) H=1 : 100

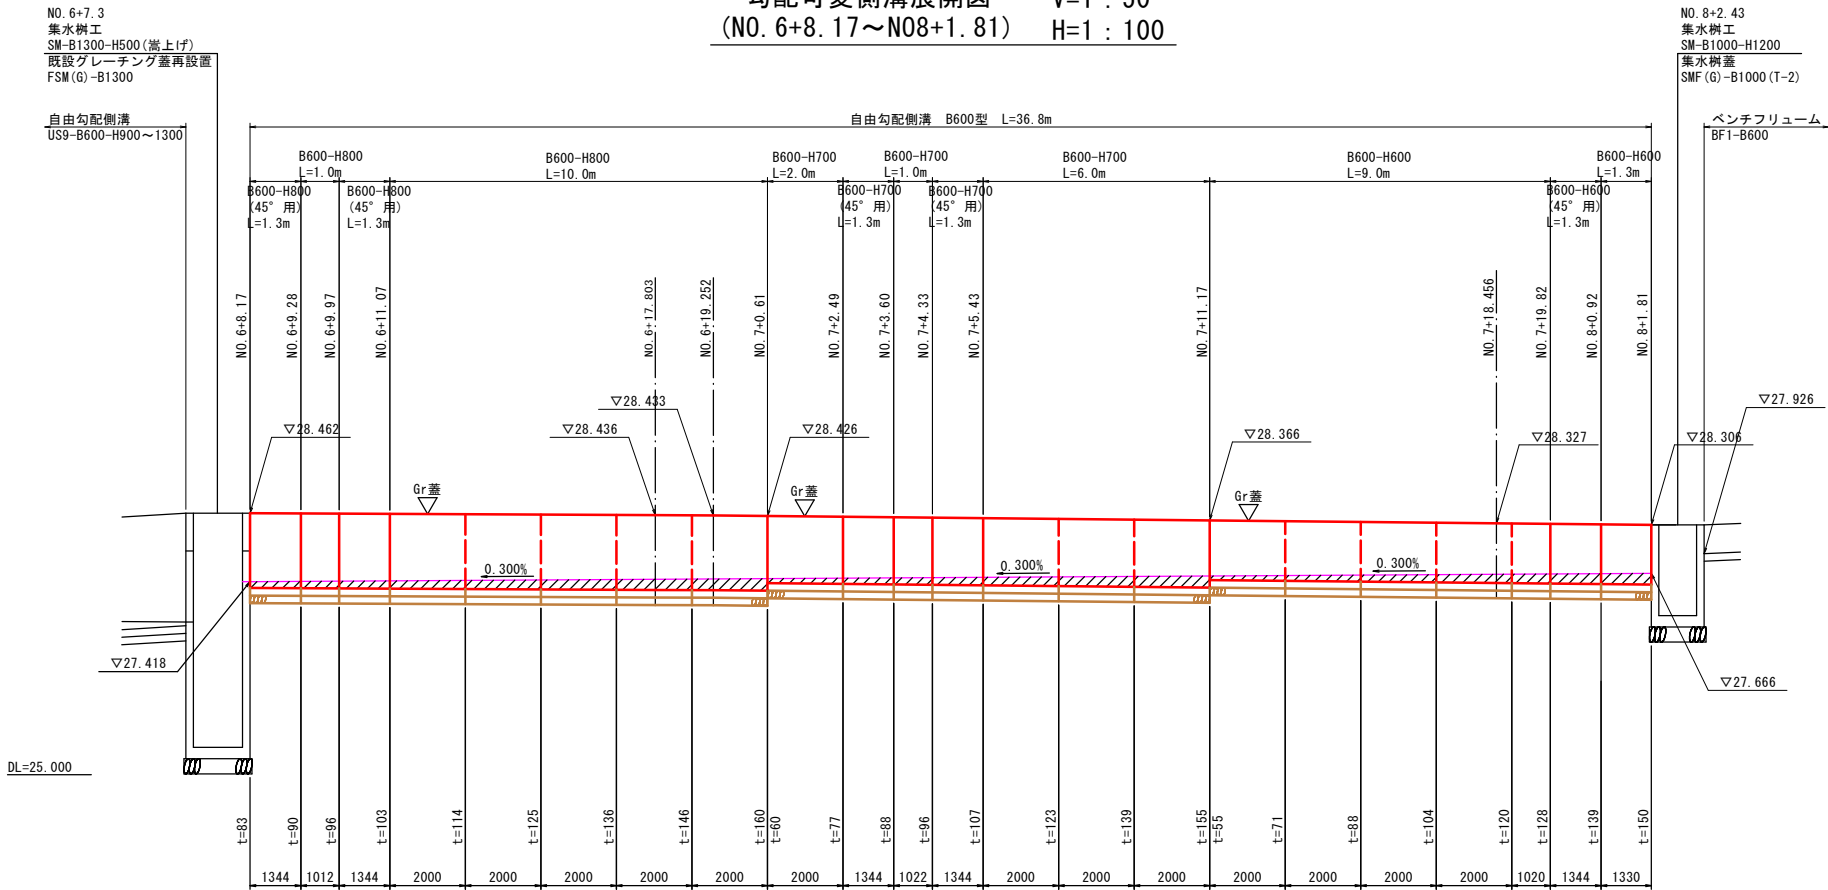

平面図 S=1 : 100

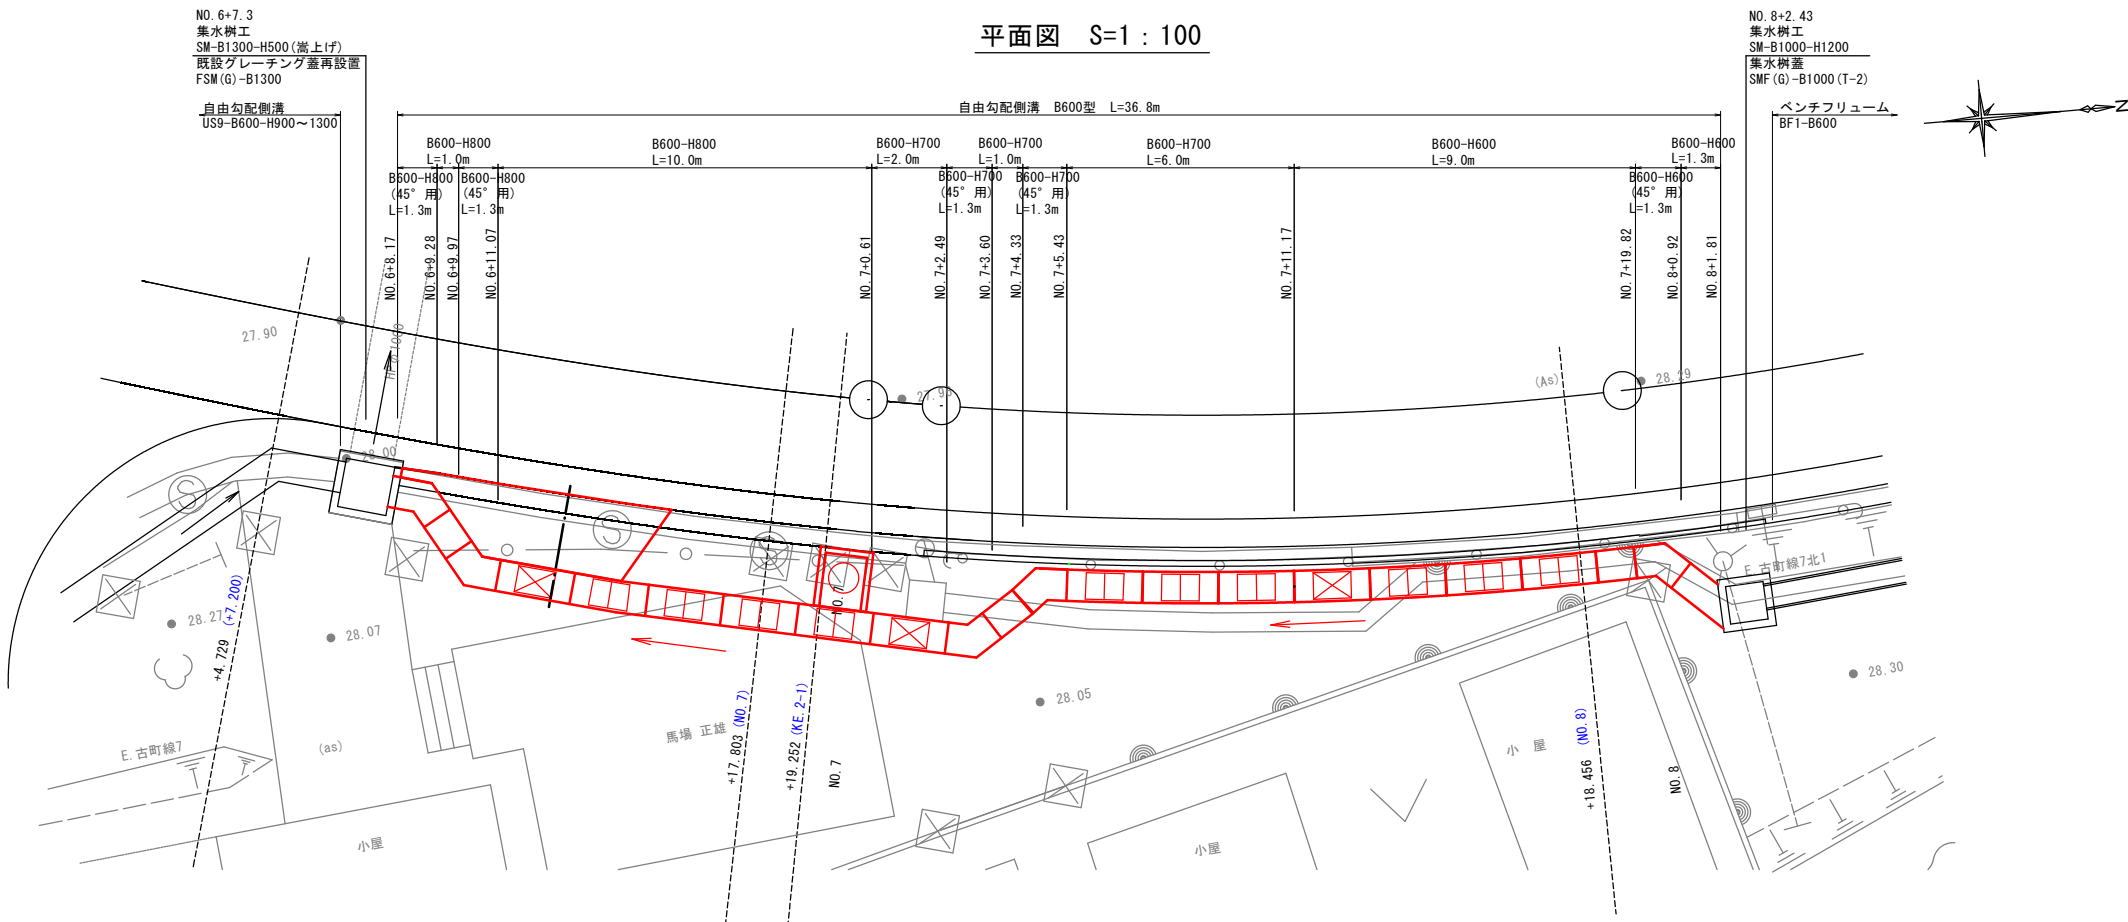


猿辺川河川改良工事	
工事番号	線第6702号
路線名 河川	馬瀬川(猿辺川)
施行所	三戸郡南部町大字沖田面地内
No. 6+19.93 小型擁壁構造図	縮尺 S=1:30
図面番号	17 葉中 8
青森県三八県土整備事務所	
青 森 県	

N0. 6+19.93小型擁壁構造図

S=1 : 30


平面図

3 - 3

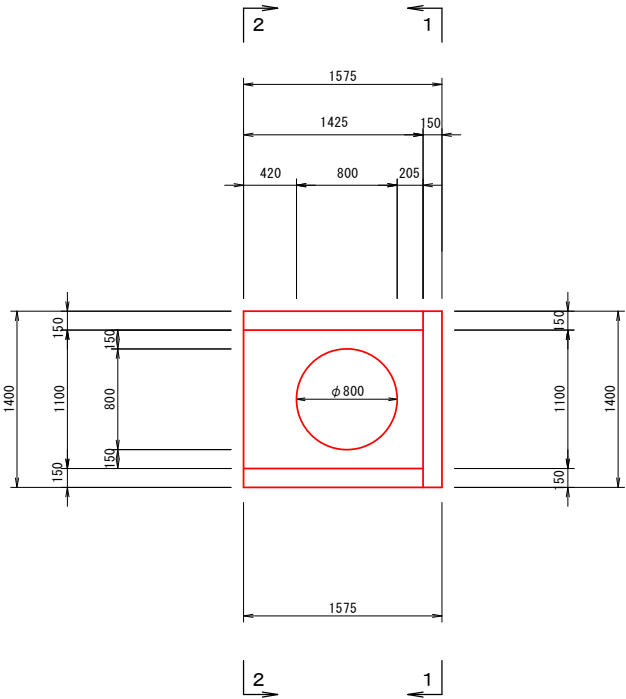


側面図

4 - 4

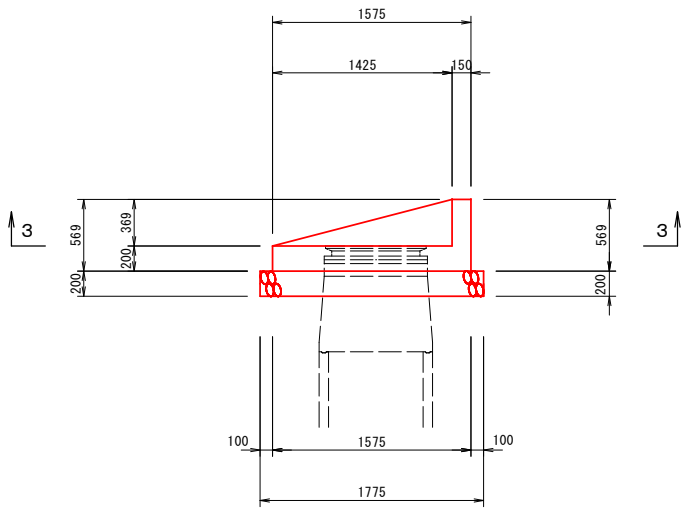


正面図

1 - 1

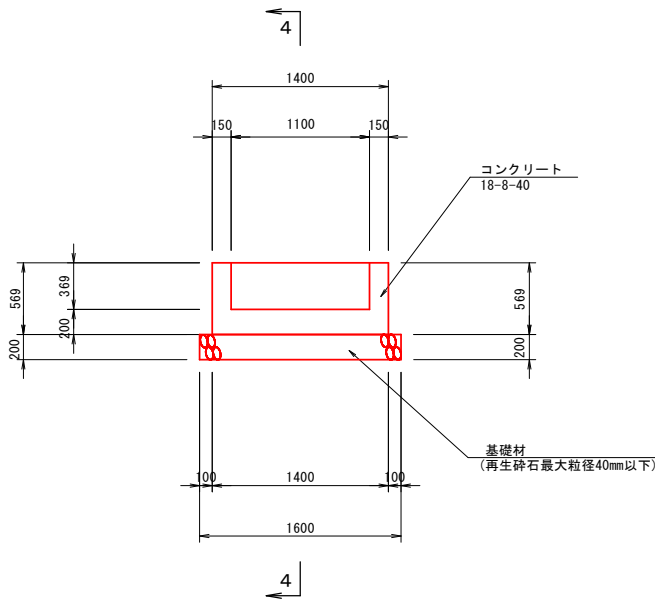

背面図


2 - 2

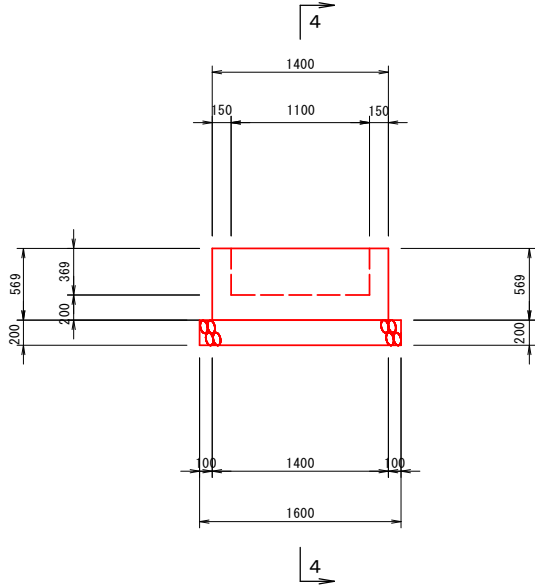

猿辺川河川改良工事			
工事番号	線第6702号		
路線名 河川	馬淵川(猿辺川)		
施行 箇所	三戸郡南部町大字沖田面地内		
No. 10+6.14 標識基礎構造図	縮尺	S=1:30	
図面番号	17	葉中	9
青森県三八県土整備事務所			
青森県			

N0. 10+6. 59標識基礎構造図


S=1 : 30

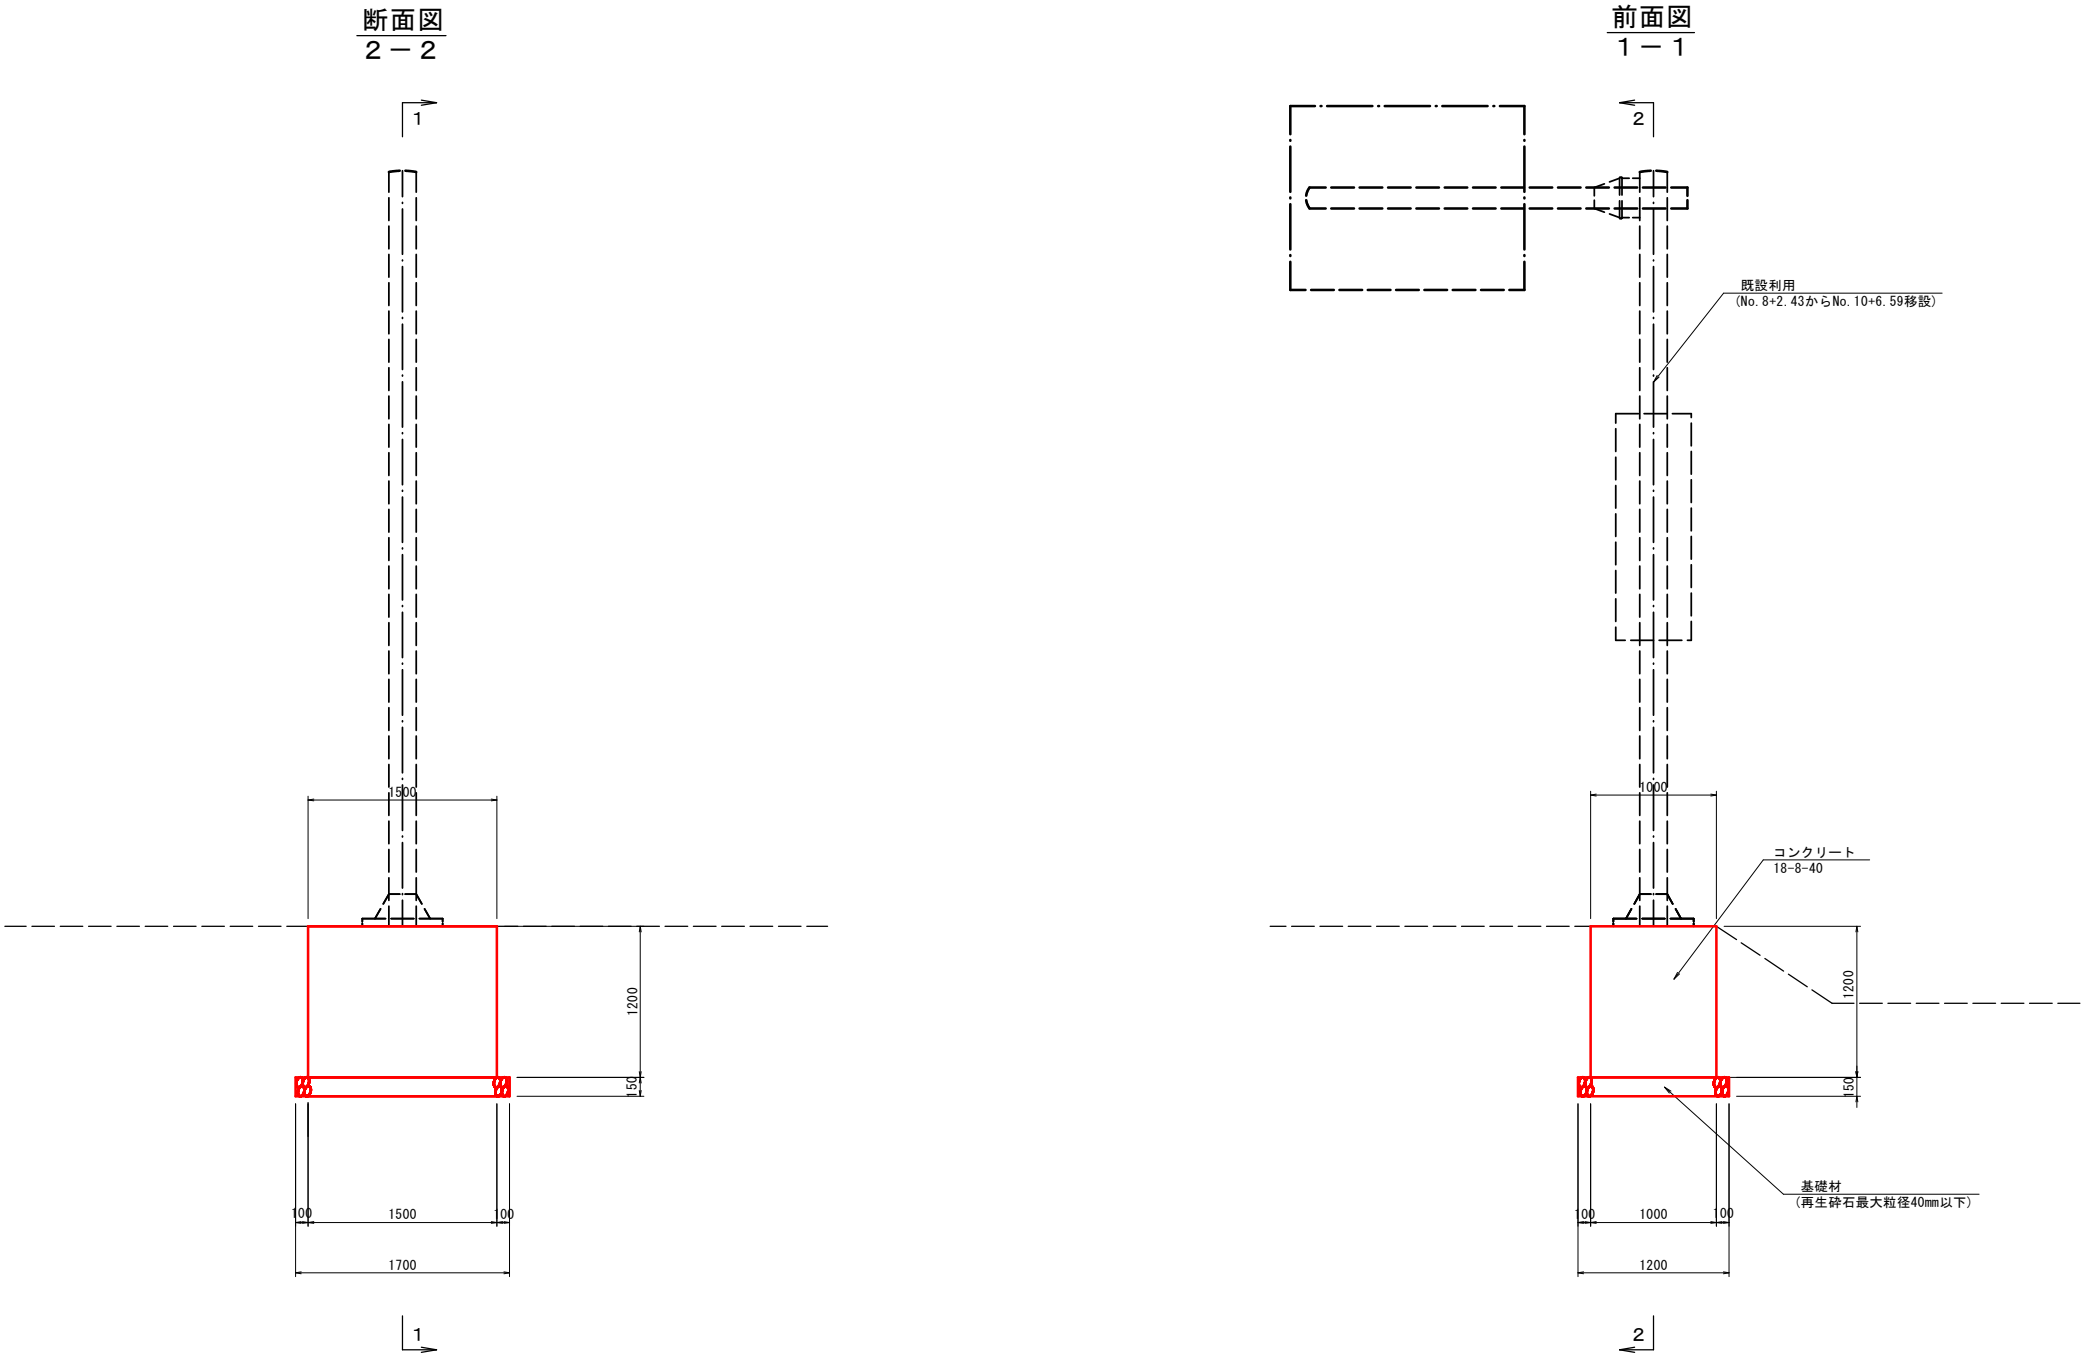


猿辺川河川改良工事	
工事番号	線第6702号
路線名	馬淵川(猿辺川)
施行所	三戸郡南部町大字沖田面地内
No. 11+5.92 横断管渠工一般図	縮尺 図示
図面番号	17 葉中 10
青森県三八県土整備事務所	
青森県	

N0. 11+5.92横断管渠工一般図


側面図 S=1 : 100

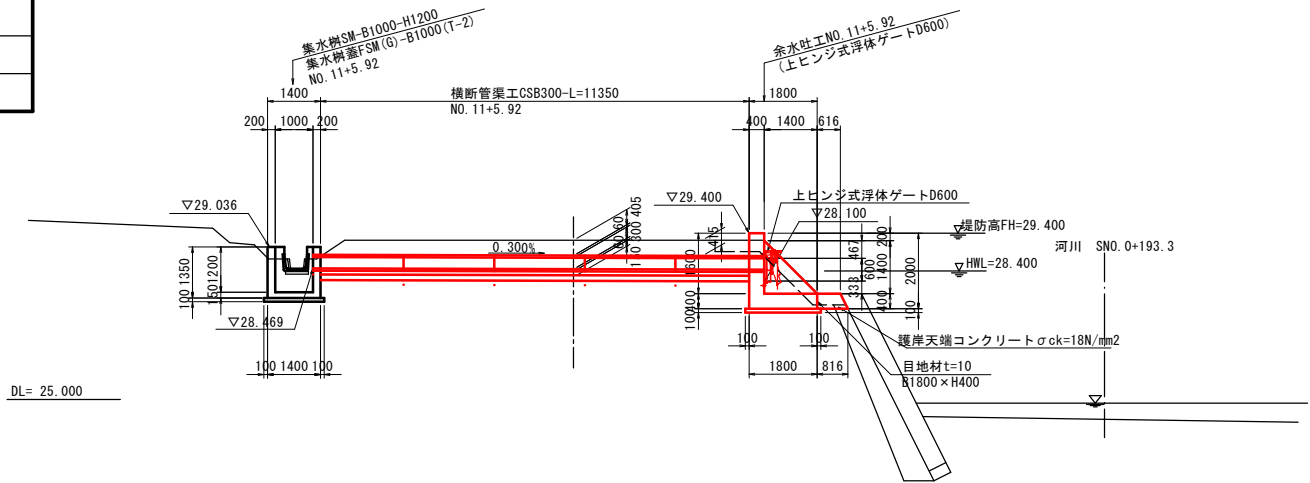


管渠断面図 S=1 : 20
(CSB300)

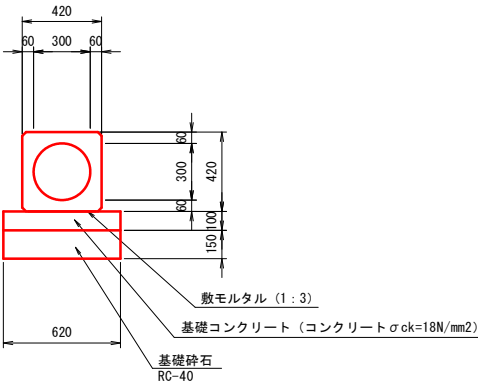

平面図 S=1 : 100

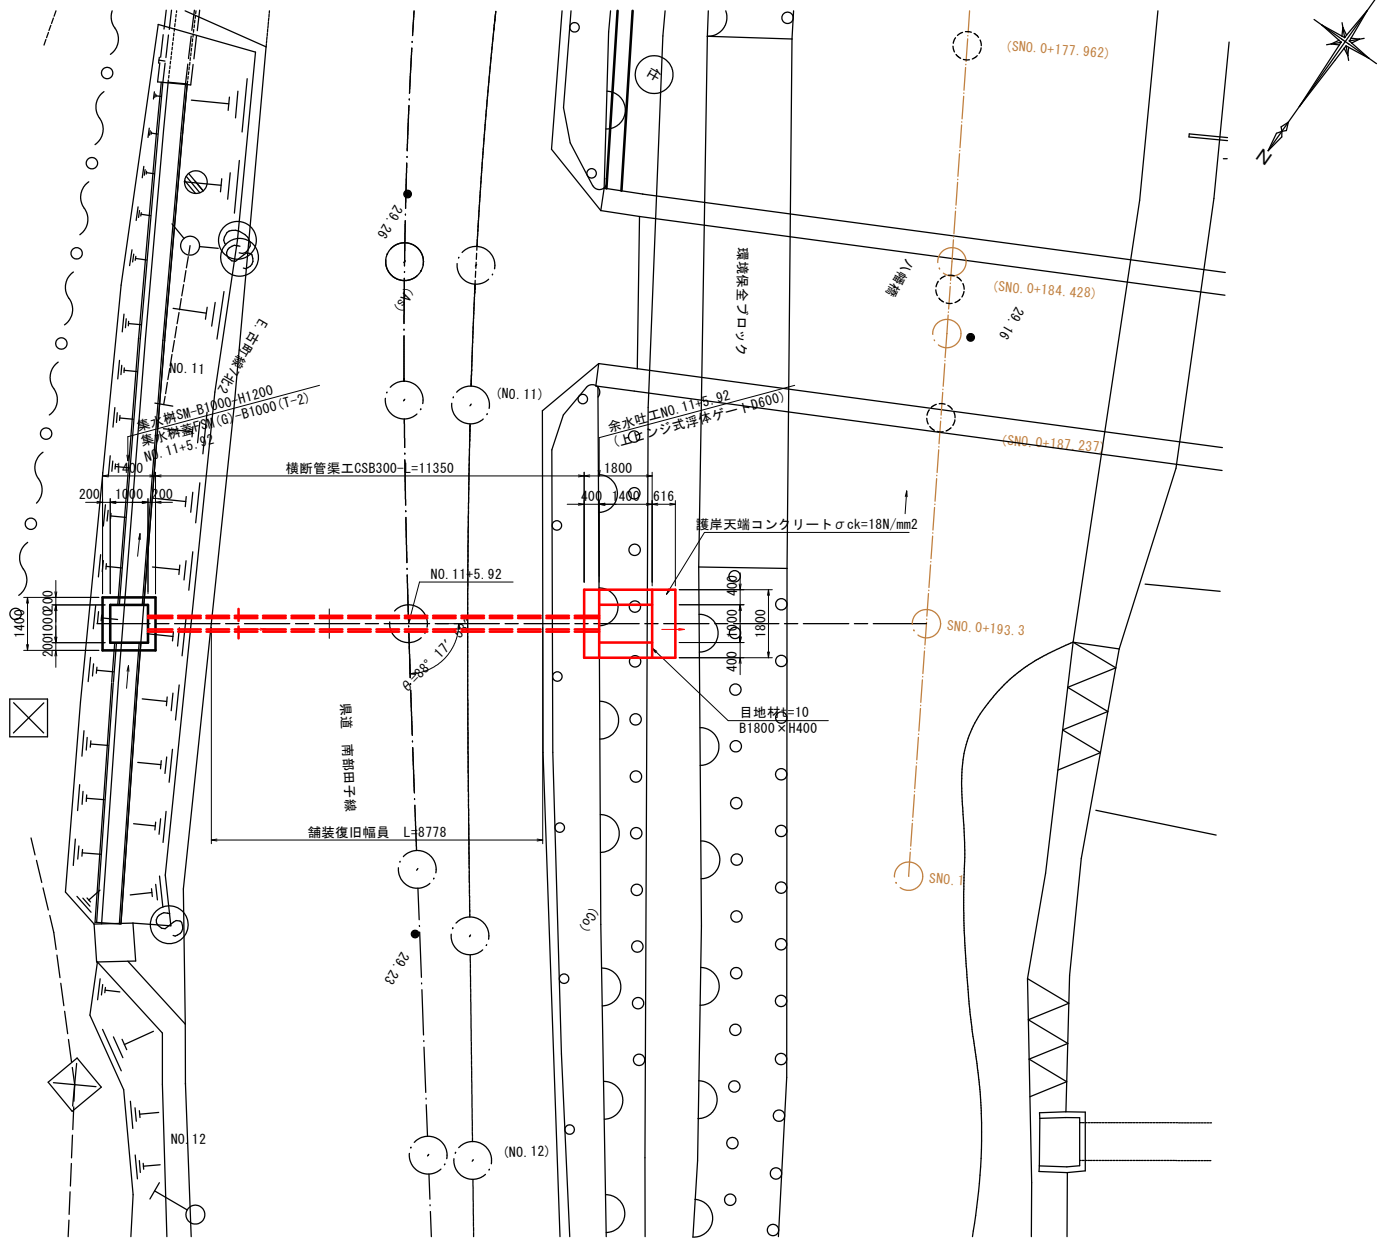

土工・舗装復旧工図 S=1 : 20

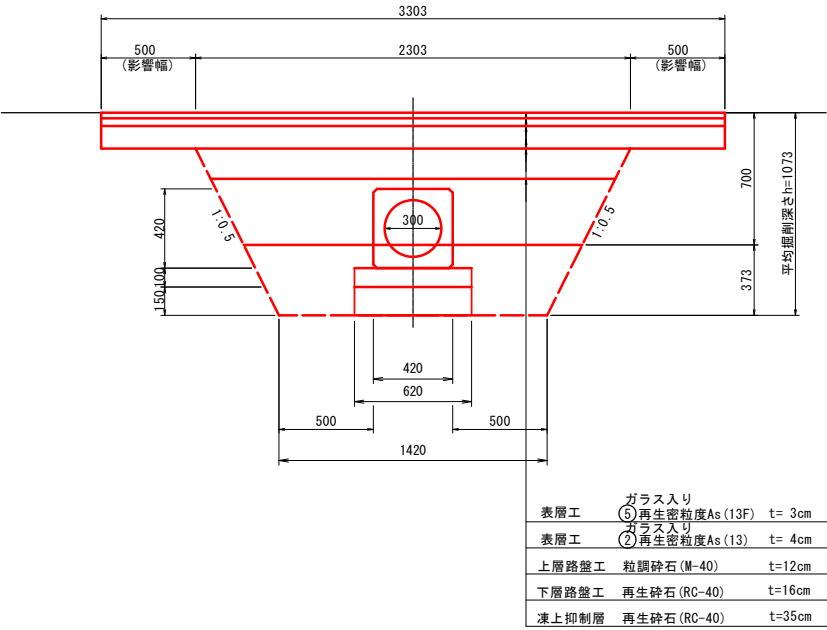


猿辺川河川改良工事	
工事番号	線第6702号
路線名	馬瀬川(猿辺川)
施設 行所	三戸郡南部町大字沖田田内地内
No.11+5.92 余水吐構造図	縮尺 S=1:30
図面番号	17 葉中 11
青森県三八県土整備事務所	
青 森 県	

N0. 11+5. 92余水吐工構造図

S=1 : 30


平面図

3 - 3

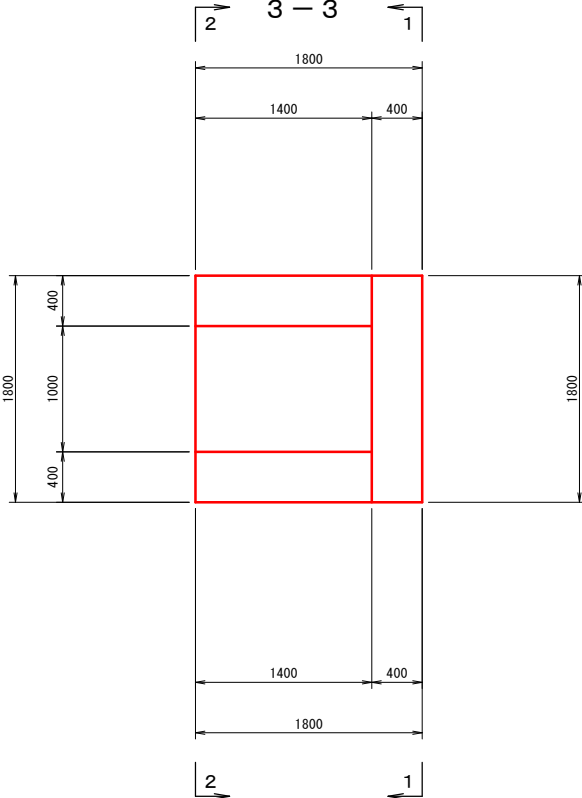


側面図

4 - 4

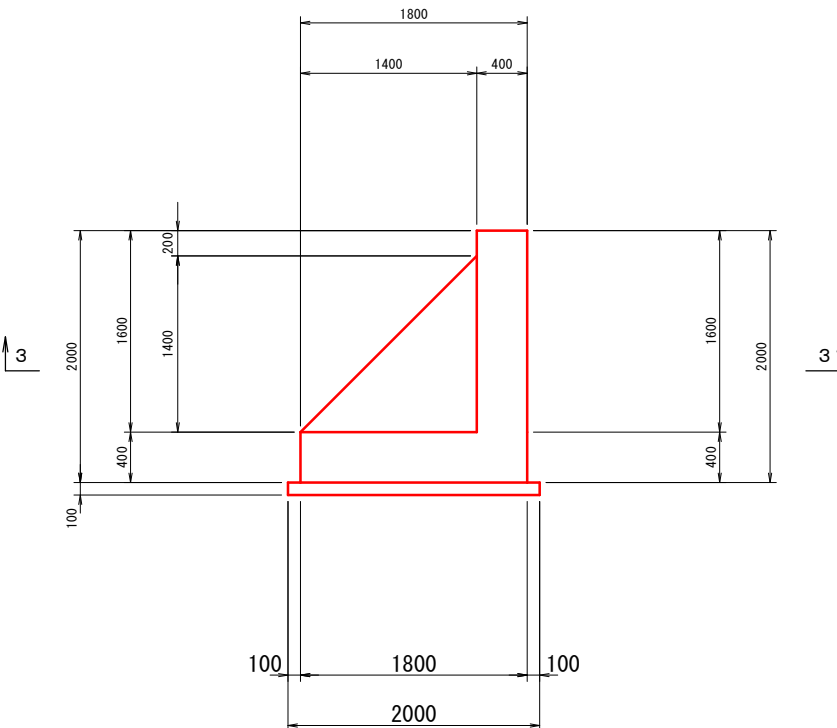


正面图

1 -

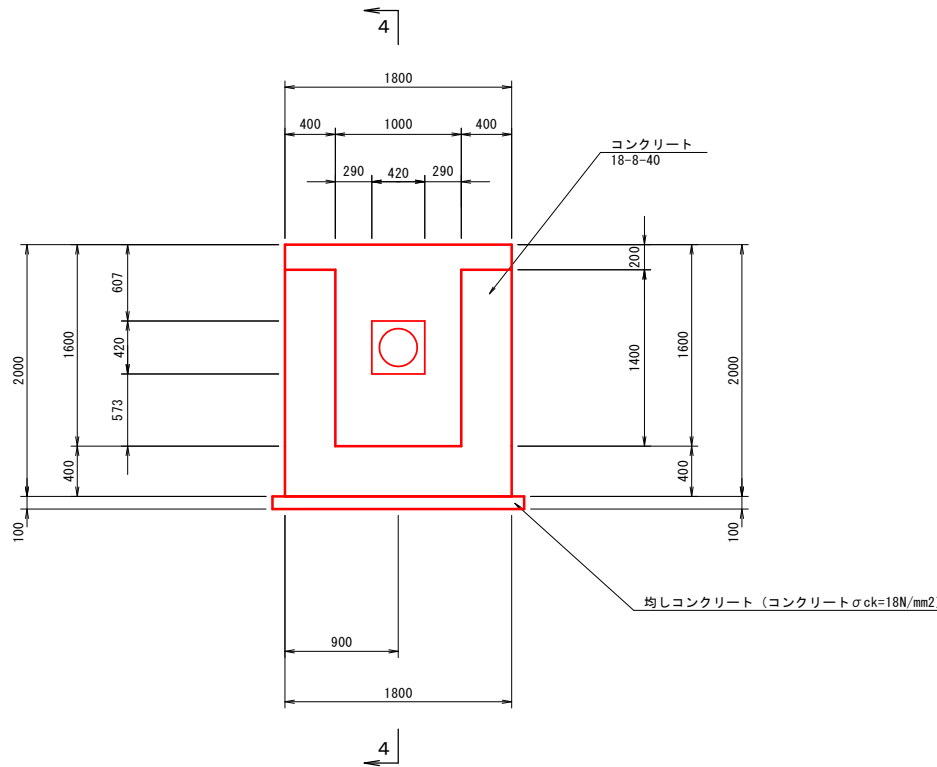

背面図







2 - 2

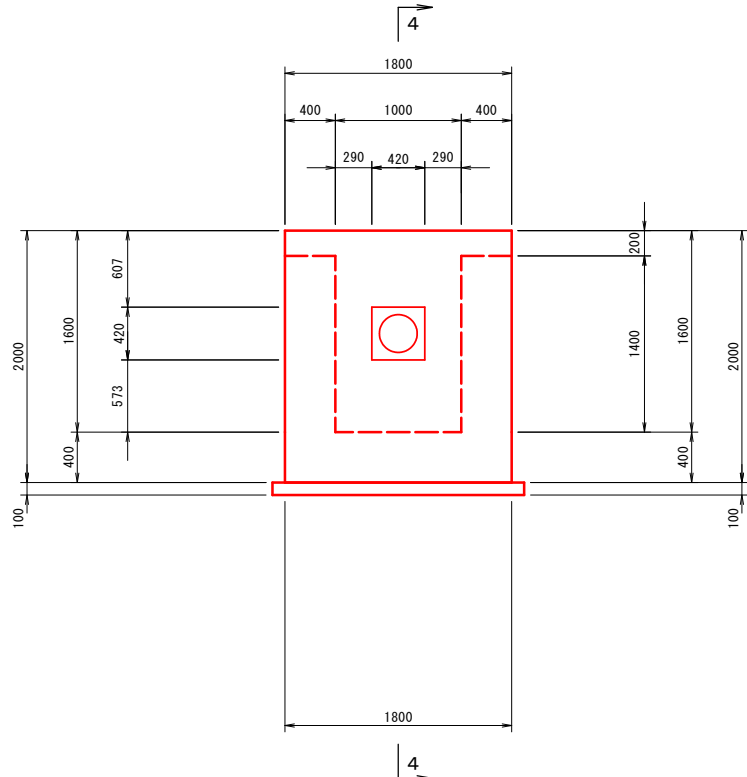


猿辺川河川改良工事	
工事番号	緑第6702号
路線名	馬瀬川(猿辺川)
施工所	三戸郡南部町大字沖田面地内
No. 11+5.92 余水吐工配筋図(1)	縮尺 S=1:50
図面番号	17 葉中 12
青森県三八県土整備事務所	
青森県	

N0. 11+5.92余水吐工配筋図(1)


S=1 : 50

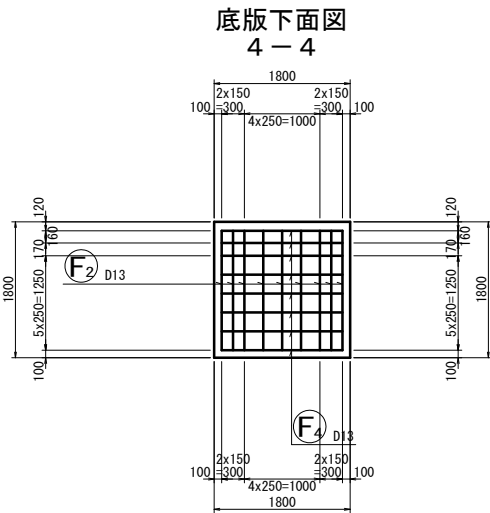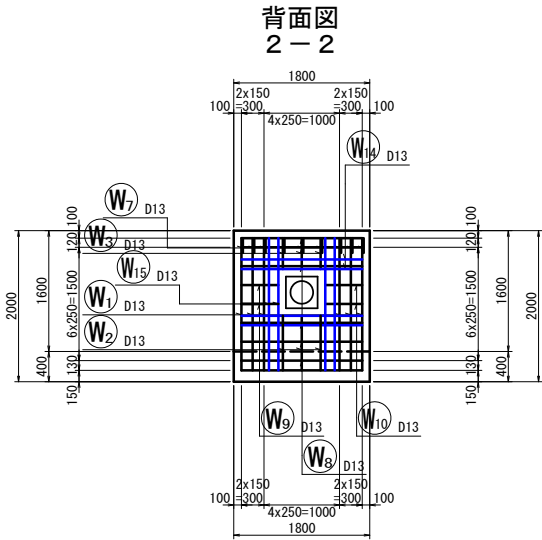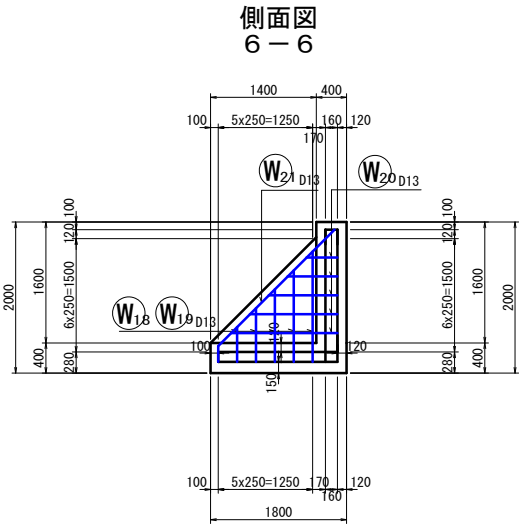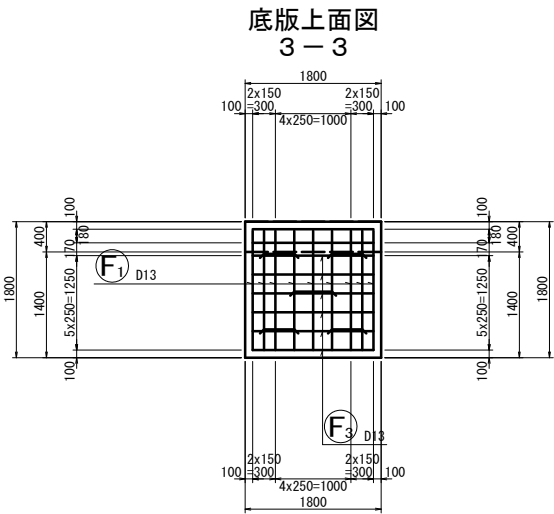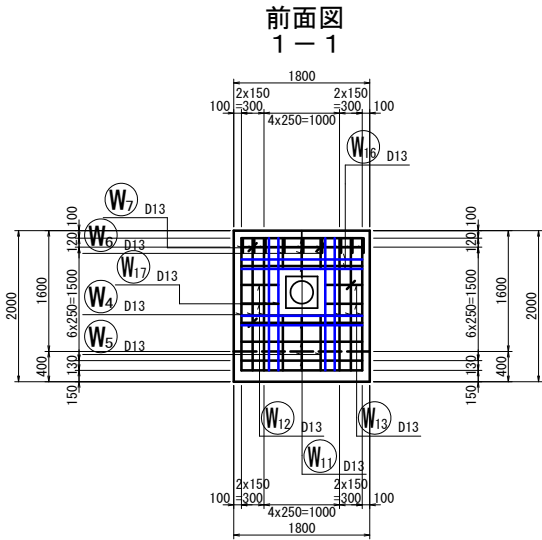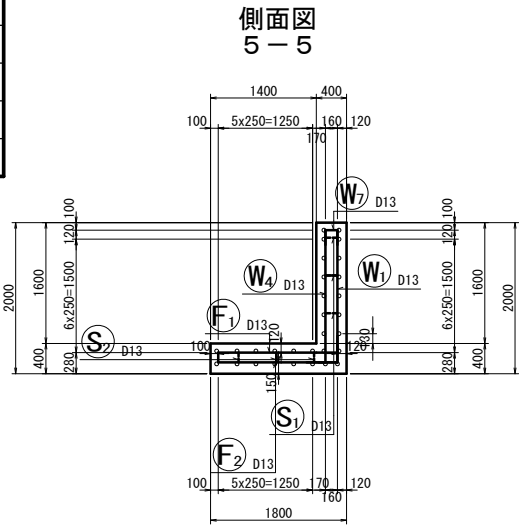

鉄筋組立図

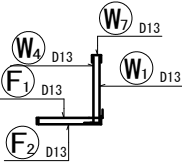


位置図

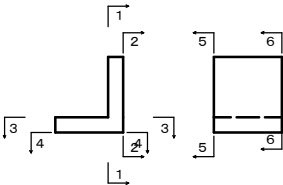


猿辺川河川改良工事	
工事番号	線第6702号
路線名	馬淵川(猿辺川)
施 行 所	三戸郡南部町大字沖田田地内
No. 11+5.92 余水吐工区筋図(2)	縮尺 図示
図面番号	17 葉中 13
青森県三八県土整備事務所	
青 森 県	



N0. 11+5. 92余水吐工配筋图(2)

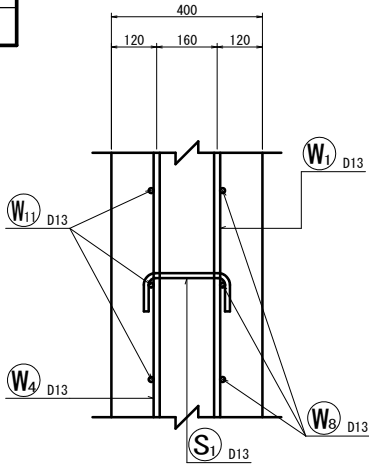たて壁部 $S=1:10$ 

底版部 S=1 : 10

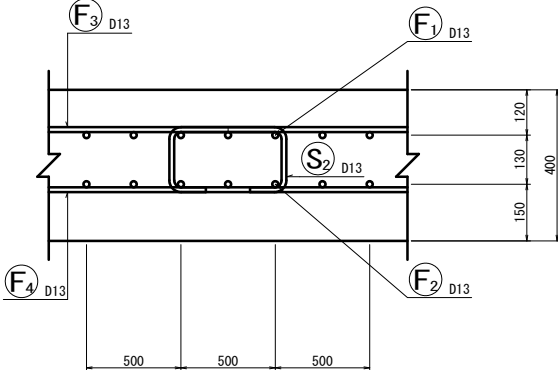

配筋図 S=1 : 50

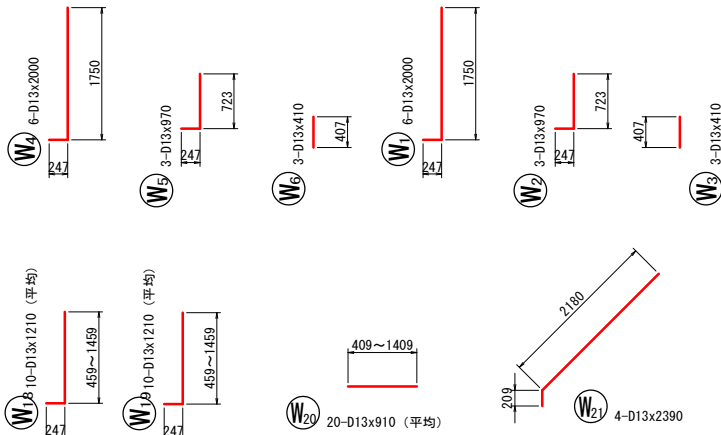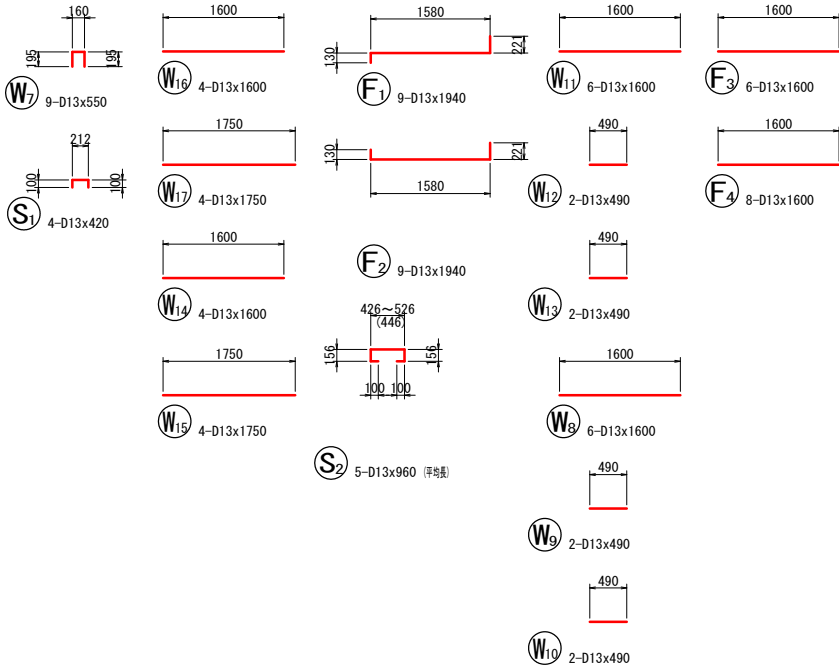


鉄筋表


[illegible]

猿辺川河川改良工事	
工事番号	線第6702号
路線名	馬淵川(猿辺川)
施行所	三戸郡南部町大字沖田面地内
余水吐エゲート 詳細図	縮尺 図示
図面番号	17 葉中 14
青森県三八県土整備事務所	
青森県	

正面図
S=1:5

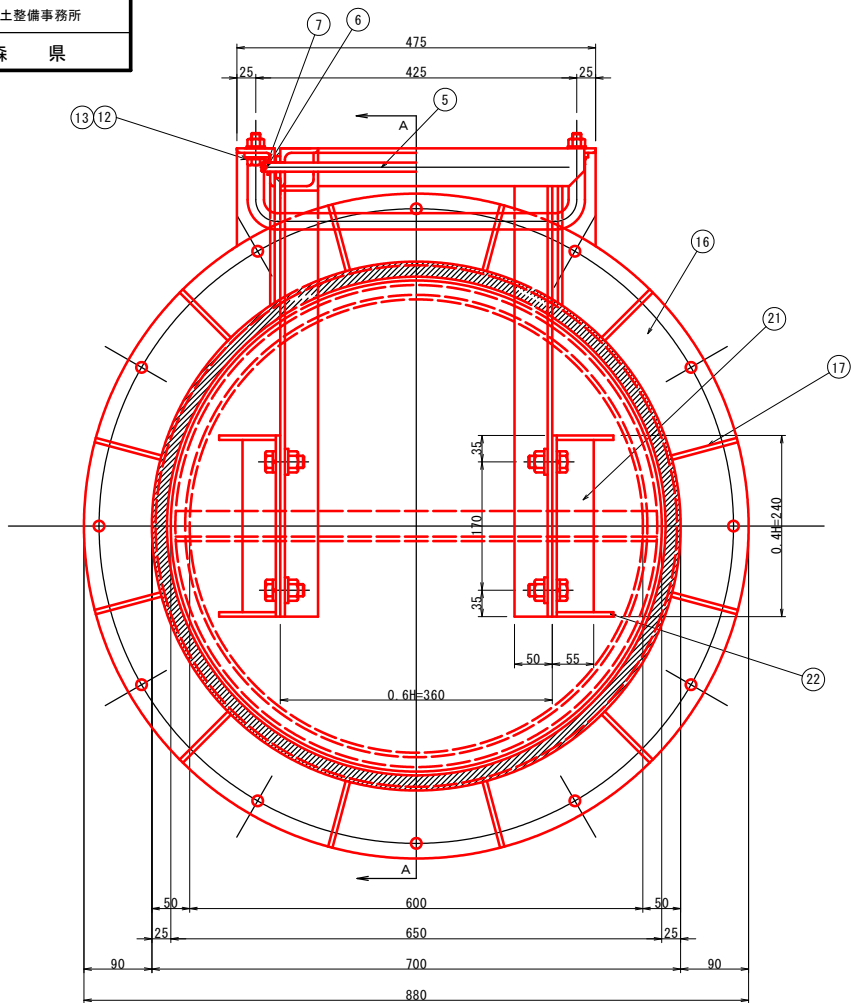


平面図
S=1:5

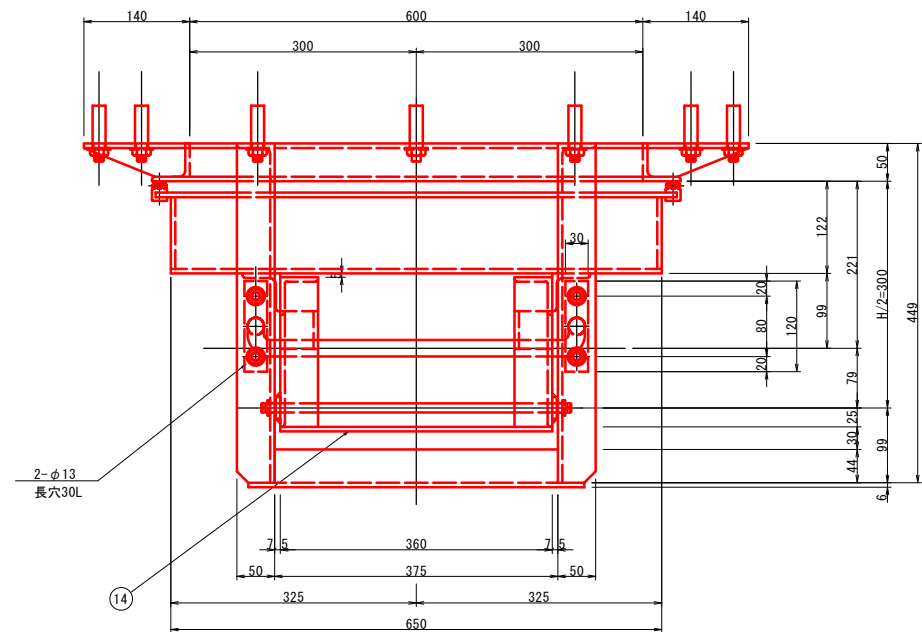


余水吐エゲート詳細図 (上ヒンジ式浮体ゲート工)

断面図 (A-A断面)
S=1:5

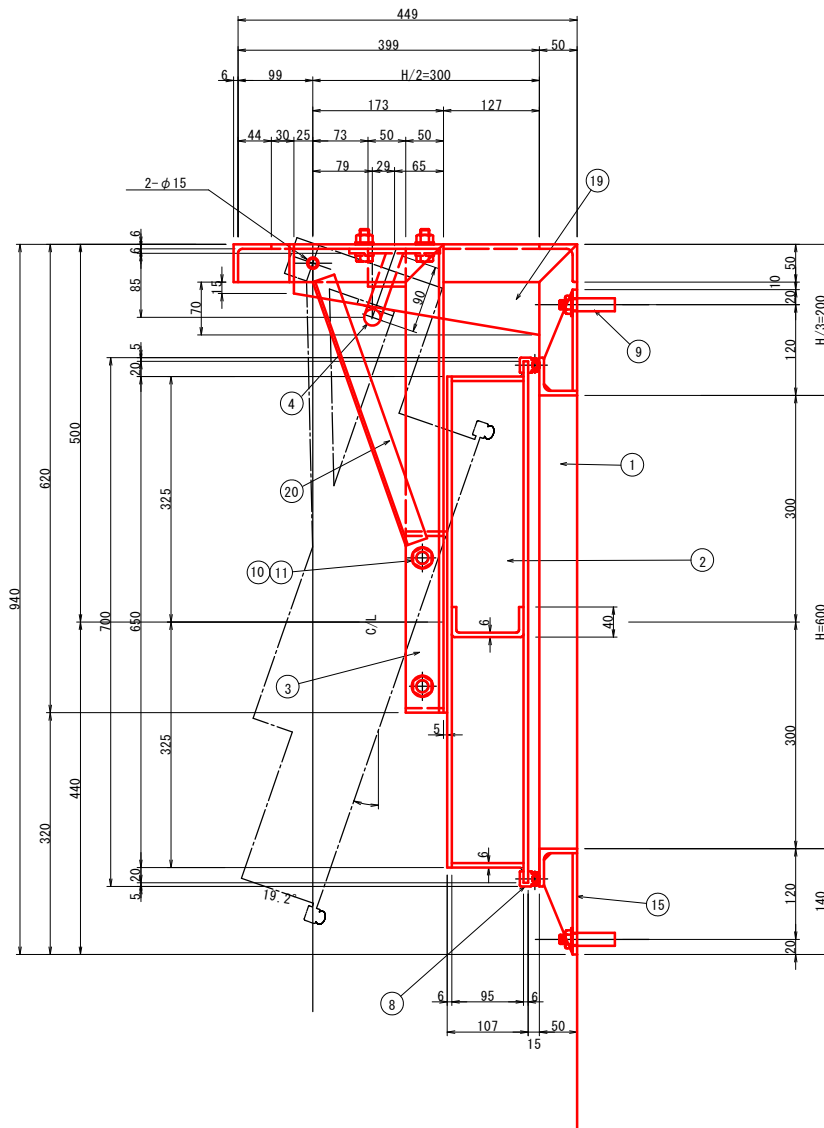

水密ゴム詳細図
S=1:1

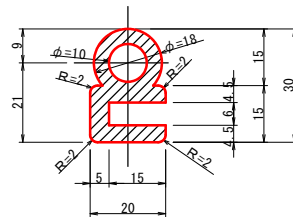

設計仕様

ゲート種類	上ヒンジ式浮体ゲート (0.6m丸、後施工タイプ) (常時開放型フラップゲート)
寸法	径0.6m
設計水深	3.7m以下
使用材料	扉体：A5083 戸当り等：SUS304
扉体塗装	シルバー色
形式	シングルアーム・シングル桁

材料表

部分	材質	引用図	個数	名称	摘要
1	SUS304		1式	戸当金物・張出し	L50×50×6
2	A5083P		1式	扉体(桁・スキンプレート等)	t6
3	SUS304		2	取り付けアーム	L50×50×6
4	SUS304		1	ストッパー	φ21.7×t2.0
5	SUS304		1	ヒンジ	φ12×440L
6	SUS304		2	割ピン	φ4
7	SUS304		2	座金	M12
8	クロロブレン		1式	水密ゴム	図示
9	SUS304		12	アンカーボルト	M12×100L
10	SUS304		4	ボルト	M16×45L N、SW、HW
11	SUS304		4	テーパー座金	M16
12	SUS304		4	ボルト	M12×35L N、SW、HW
13	SUS304		4	テーパー座金	M12
14	SUS304		1	止め板	t6
15	クロロブレン		1	当てゴム	t3
16	SUS304		1	当て板	t6
17	SUS304		12	補強部材	t6
18	欠番				
19	SUS304		2	ブラケット	t6
20	SUS304		2	アームサポート	L30×30×3×380
21	A5083P		2	扉体取り付け部材	55×55×6×240
22	A5083P		4	リブ	t6


猿辺川河川改良工事	
工事番号	線第6702号
路線名	馬淵川(猿辺川)
施行箇所	三戸郡南部町大字沖田面地内
ガードレール設置図 縮尺 図示	
図面番号	17 葉中 15
青森県三八県土整備事務所	
青 森 県	

ガードレール設置図


ガードレール (Gr-C-4E) S=1:20

平面図

断面図

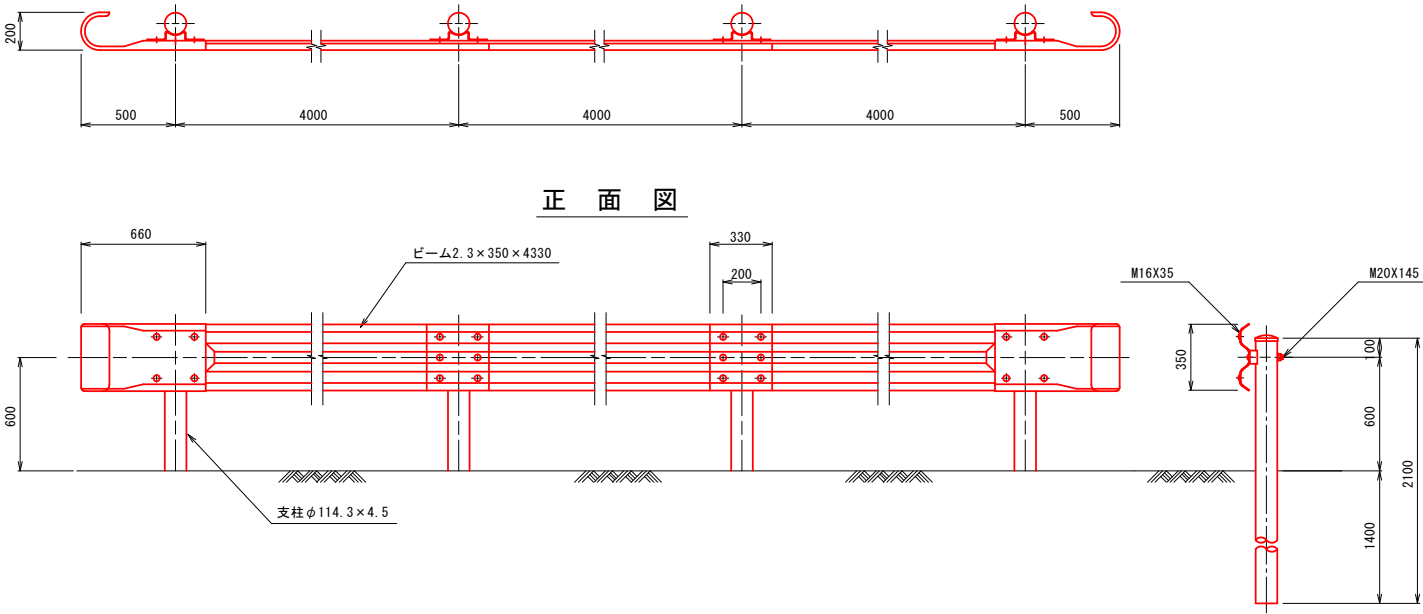


断面図 S=1:50

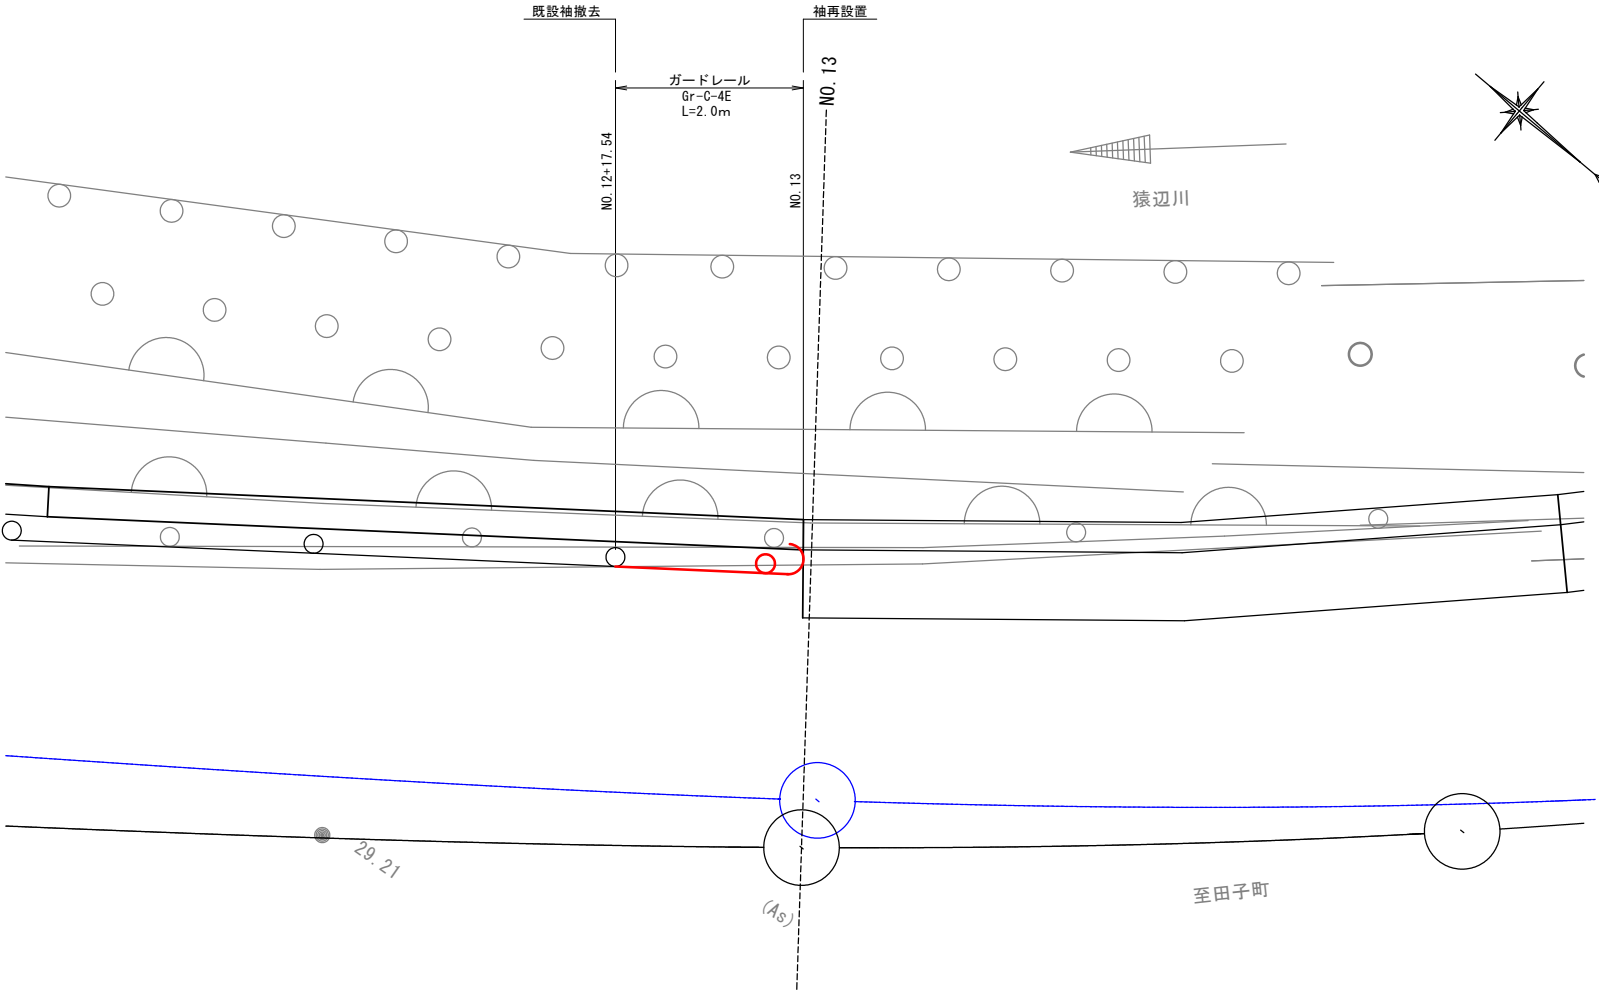

猿辺川河川改良工事	
工事番号	線第6702号
路線名	馬淵川(猿辺川)
施行所	三戸郡南部町大字沖田面地内
左岸L型パラペット用パイプ高欄構造図	縮尺 図示
図面番号	17 葉中 16
青森県三八県土整備事務所	
青森県	


左岸L型パラペット用パイプ高欄構造図

割付図(正面図) S=1:40

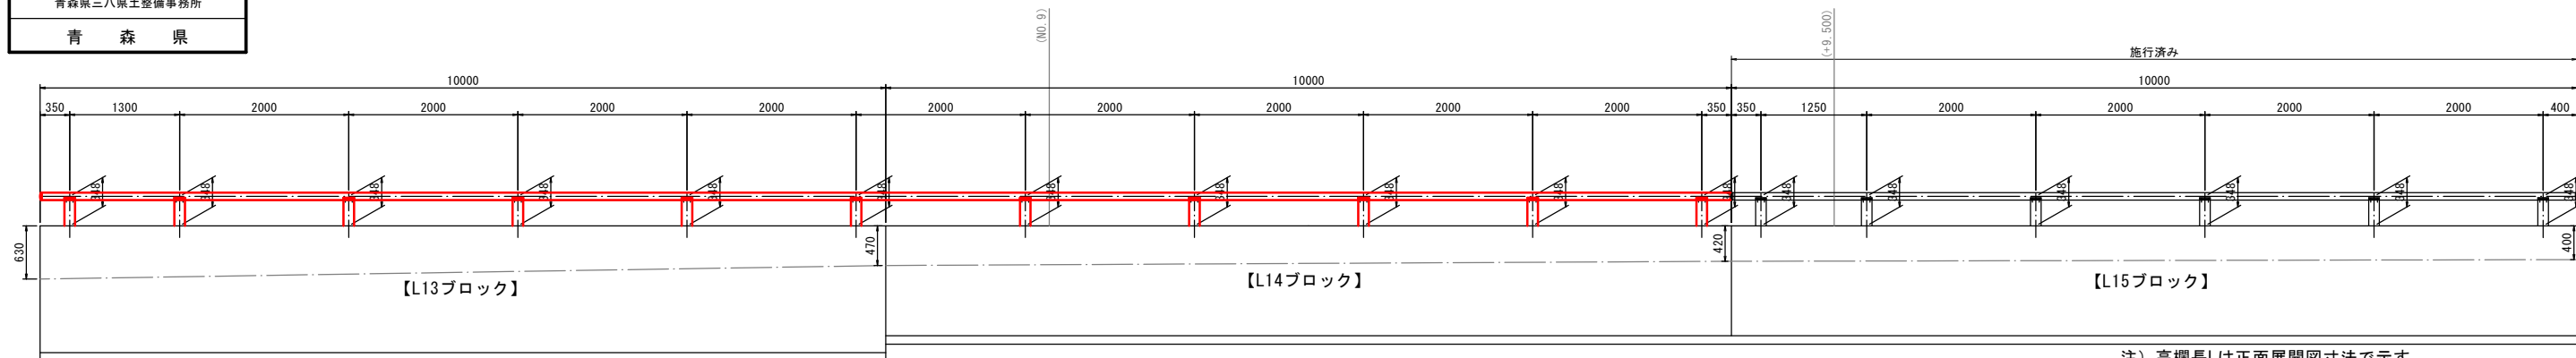


注) 高欄長Lは正面展開図寸法で示す。
() の寸法はパラペット縦壁中心寸法を示す。

割付図(平面図) S=1:40

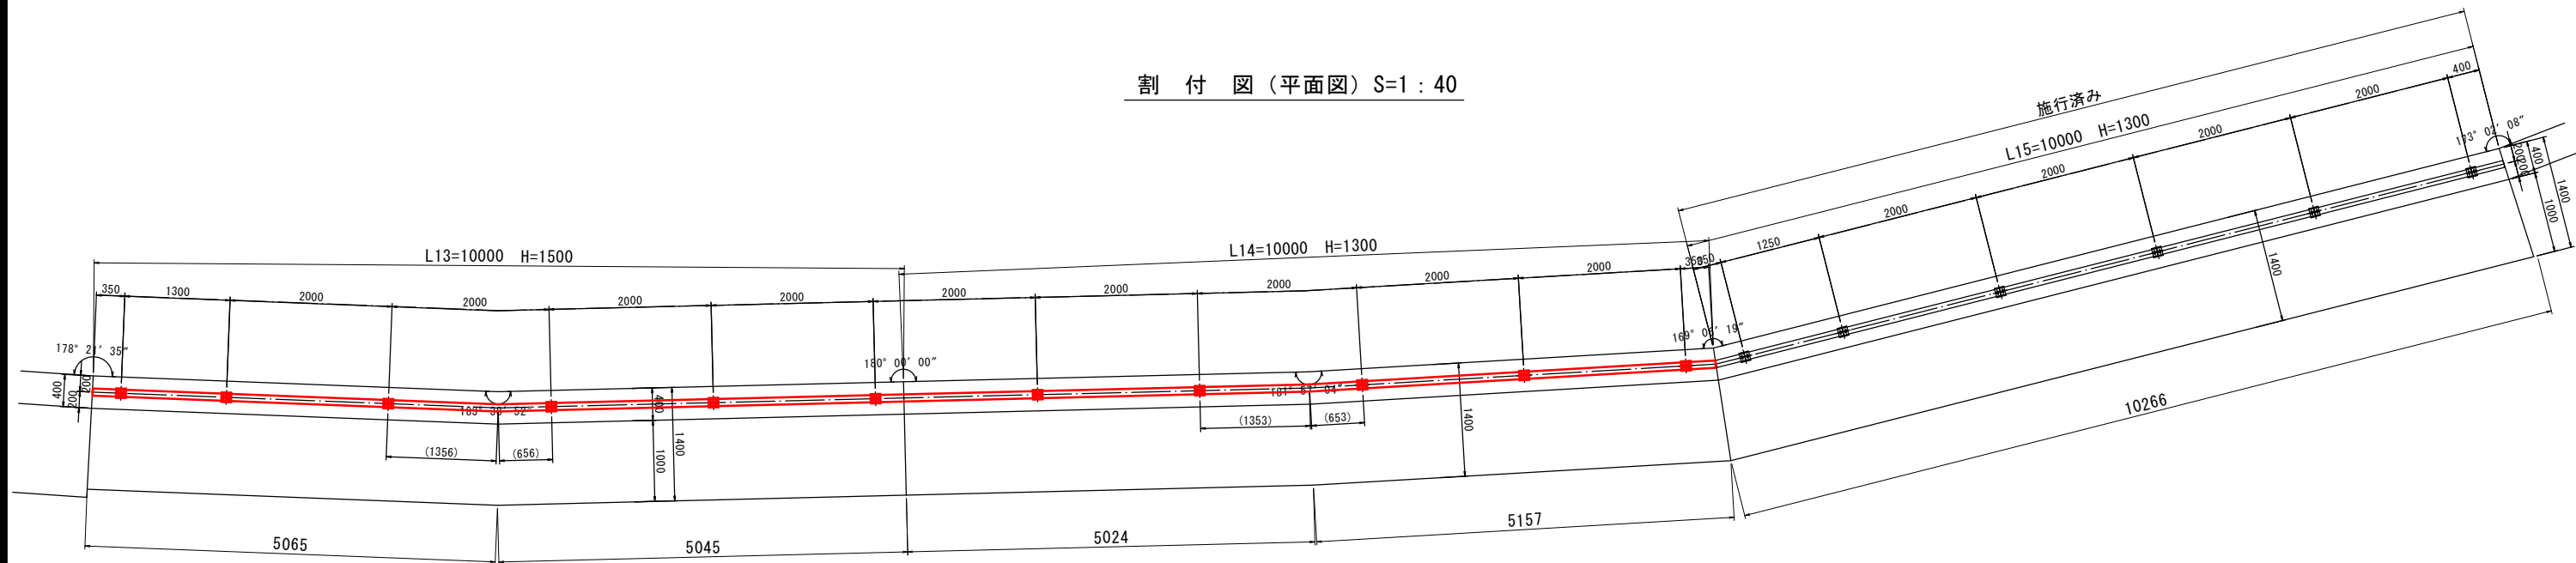


支柱図 S=1:10


89SPK-104C (特)
* SLは、スリーブを示す。

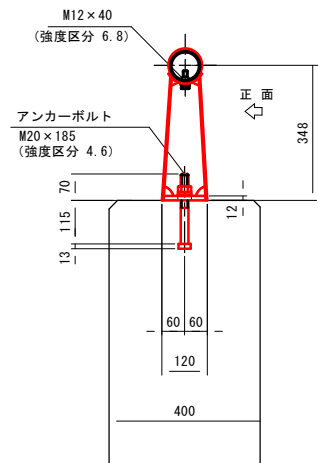


連結部 S=1:10

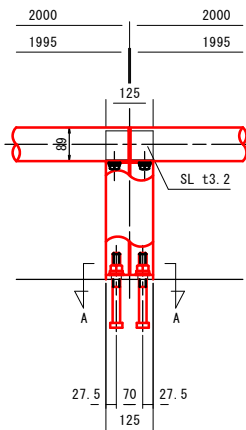


端末部 S=1:10

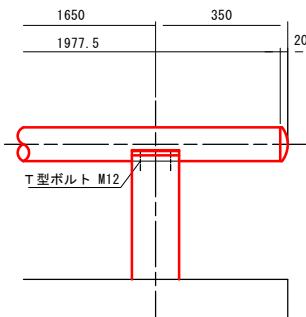

A 矢視図

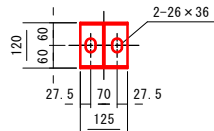

ボルトキャップ取付詳細図

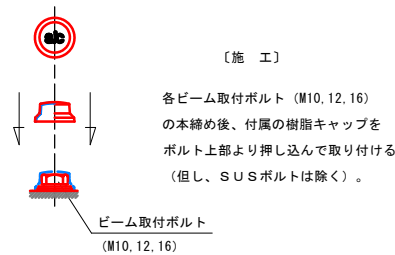

特記仕様

アルマガード +
静電粉体塗装仕様
(2コート2ベーク)

- * 支柱、笠木、スリーブは、アルミ合金垂鉛めっき + 静電粉体塗装 (平均90μm以上) とする。
- * 取付ボルト類は、アルミ合金垂鉛めっき仕上げとする。
- * エキストラ加工は、無いものとする。

猿辺川河川改良工事	
工事番号	線第6702号
路線名	馬淵川(猿辺川)
施行所	三戸郡南部町大字沖田面地内
撤去平面図	縮尺 S=1:500
図面番号	17 葉中 17
青森県三八県土整備事務所	
青森県	

撤去平面図

S=1:500

