


令和8年度（砂防メンテナンス）砂防工事	
工事番号	繰砂メ 第2-3号
路線名	柗ノ木沢
施工箇所	三戸郡五戸町 大字倉石又重 地内
位置図	縮尺 図 示
図面番号	15 表中 1
三八県土整備事務所	
青森県	



位置図

S=1:25000 (A1)

S=1:50000 (A3)

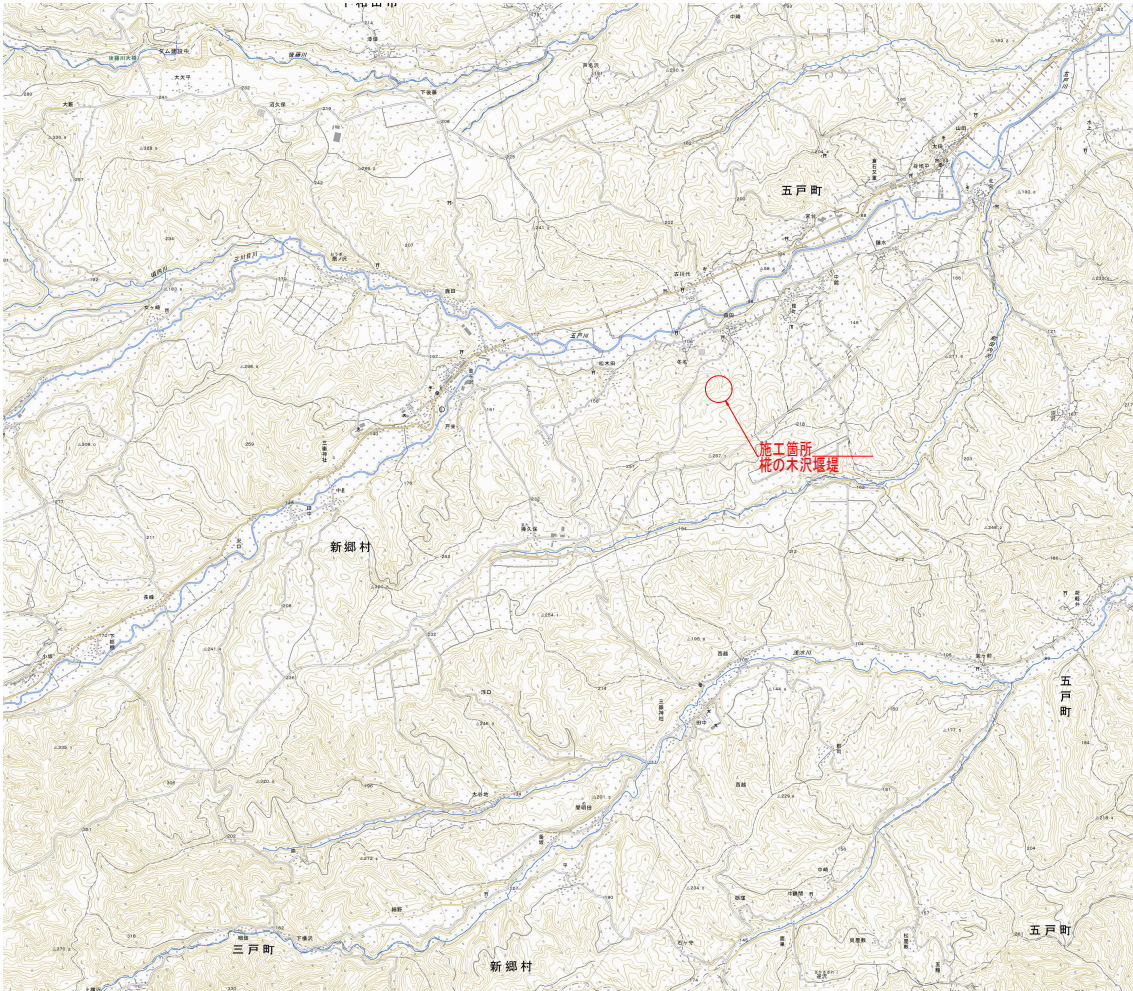

令和8年度（砂防メンテナンス）砂防工事	
工事番号	繰砂メ 第2-3号
河川名	松ノ木沢
施工箇所	三戸郡五戸町 大字倉石又重 地内
平面図	縮尺 S=1:500
図面番号	15 葉中 2
三八県土整備事務所	
青森県	

55
55


平面図

三戸郡五戸町大字倉石又重
字松山

NO.50
NO.40
NO.30
NO.25.5
NO.20
NO.14.8
NO.7.4
NO.2.9
NO.1.8
NO.0.7
NO.10
NO.15
計測
点
記号
説明
記号
説明

流木捕捉工 N=1式


余裕高
計算値
計画埋砂
平常時埋砂

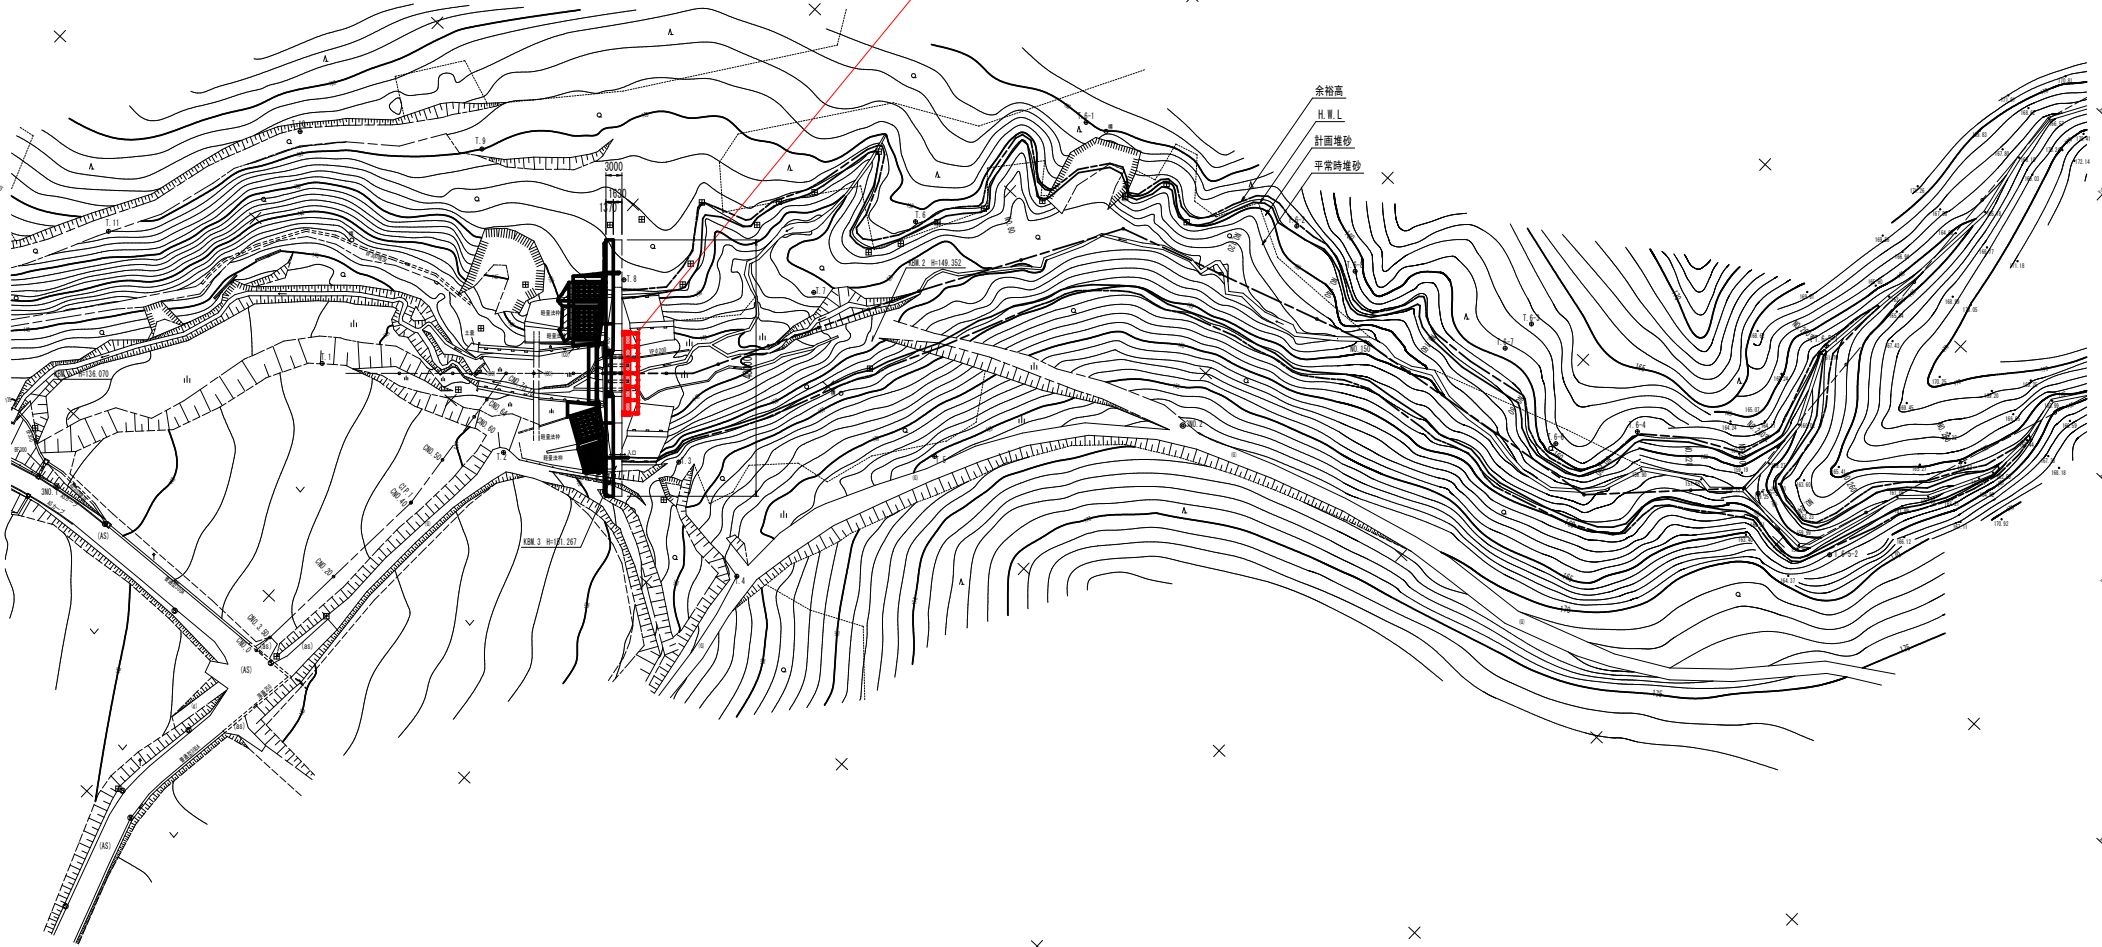

令和8年度(砂防メンテナンス)砂防工事	
工事番号	緑砂メ 第2-3号
路線名	松ノ木沢
施工箇所	三戸郡五戸町 大字倉石又重 地内
計画平面図	縮尺 図 示
図面番号	15 案中 3
三八県土整備事務所	
青森県	

計画平面図

S=1:200 (A1)
S=1:400 (A3)

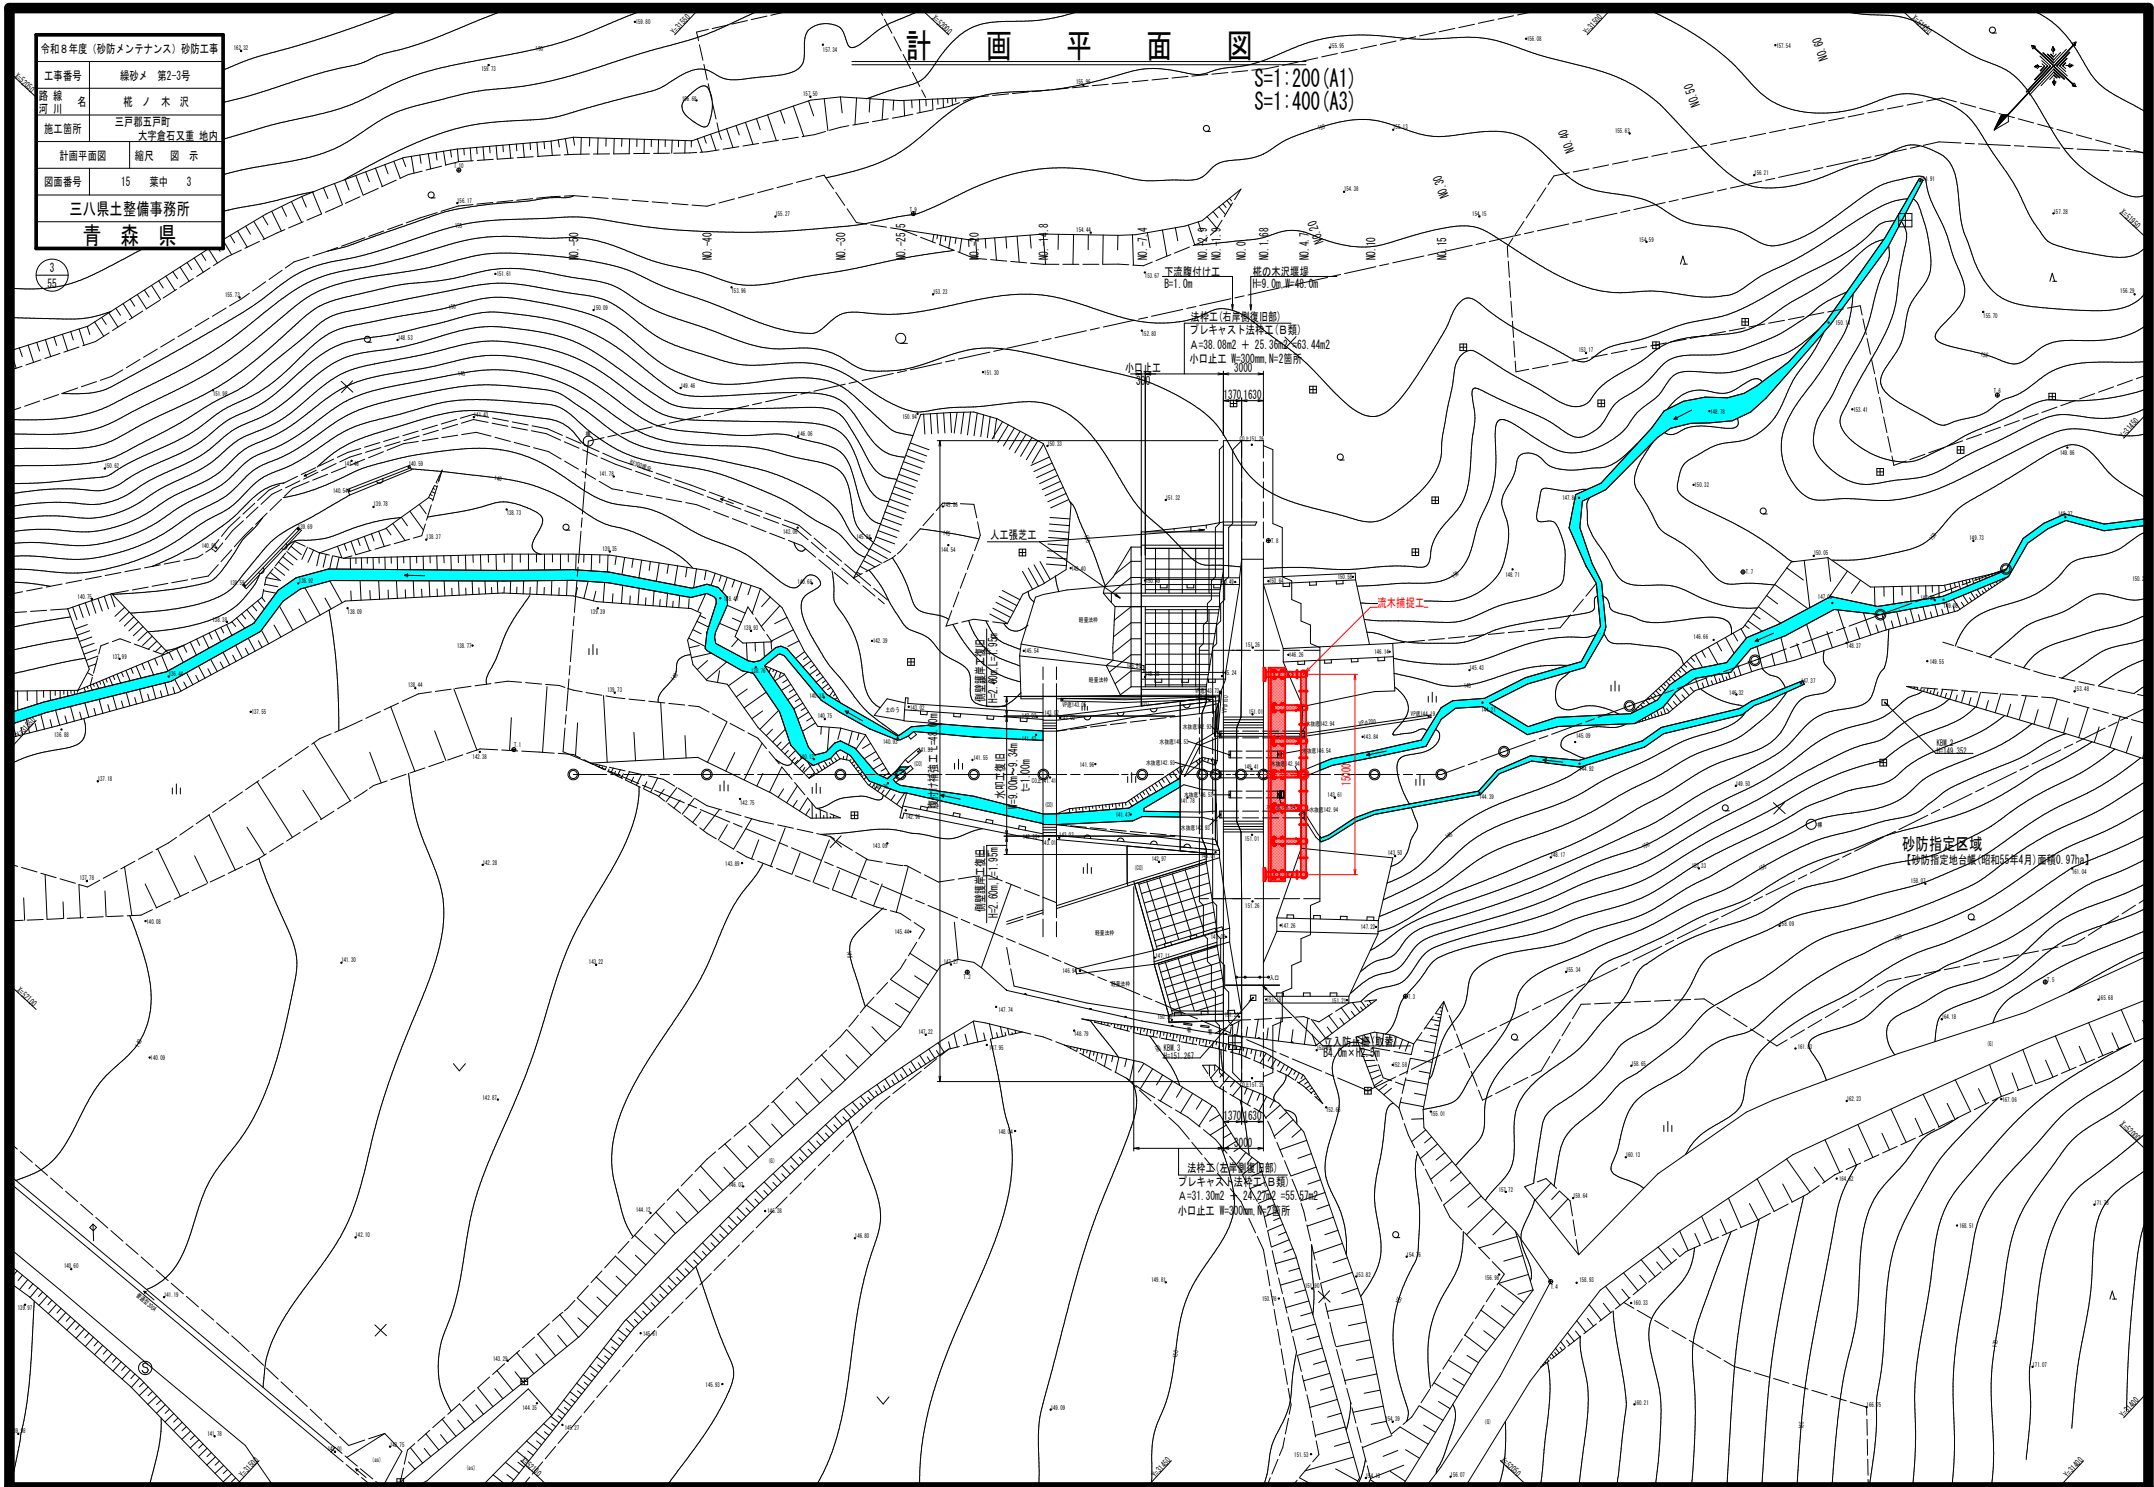


令和8年度（砂防メンテナンス）砂防工事	
工事番号	繰砂メ 第2-3号
路線名	松ノ木沢
施工箇所	三戸郡五戸町 大字倉石又重 地内
腹付け補強工一般図 縮尺 1:200 (1:400)	
図面番号	15 案中 5
三八県土整備事務所	
青森県	


19
55

腹付け補強工一般図


正面図

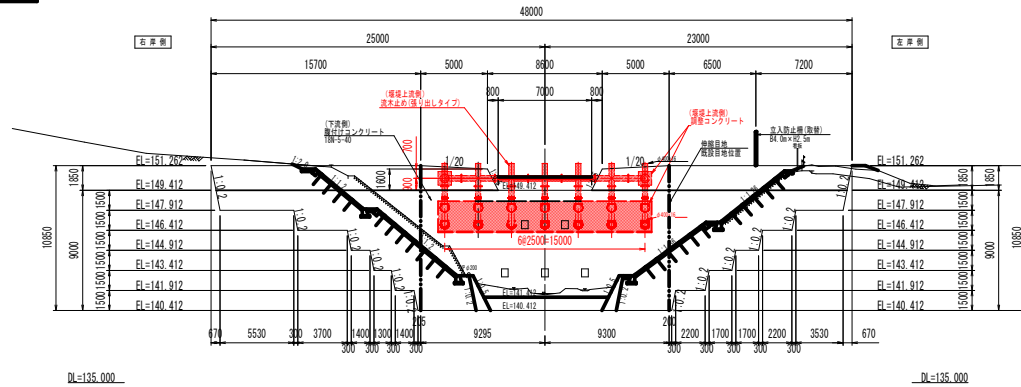


側面図

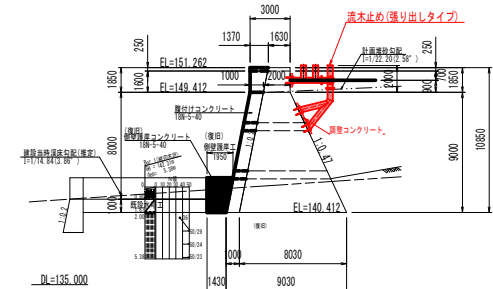

平面図

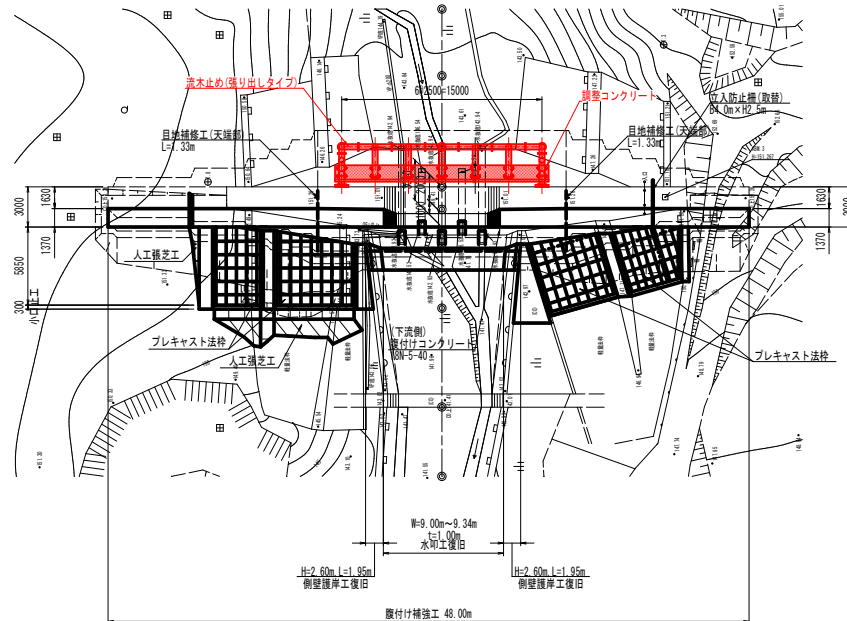

水叩工及び側壁護岸復旧標準図

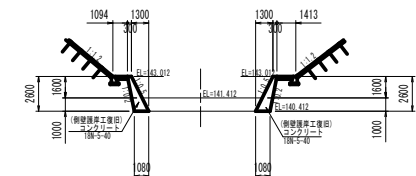


令和8年度（砂防メンテナンス）砂防工事	
工事番号	繰砂メ 第2-3号
路線名	松ノ木沢
施工箇所	三戸郡五戸町 大字倉石又重 地内
鋼製流木捕捉工一般図 縮尺 図 示	
図面番号	15 案中 6
三八県土整備事務所	
青森県	

32
55



鋼製流木捕捉工一般図 (既設未満砂用張出タイプ)

正面図 S=1/100
(上流面 1-1)

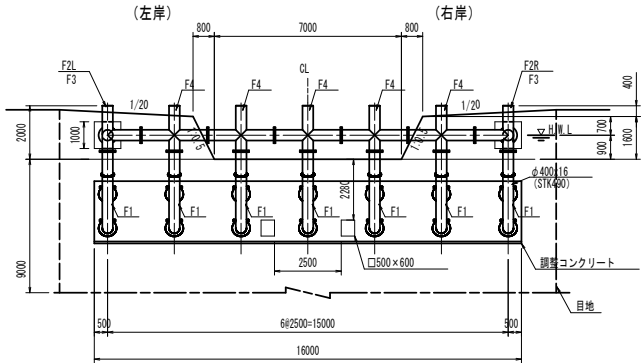


◎鋼管 φ400x16 (STK490)


側面図 S=1/100

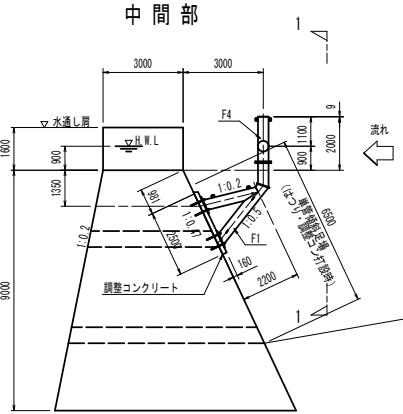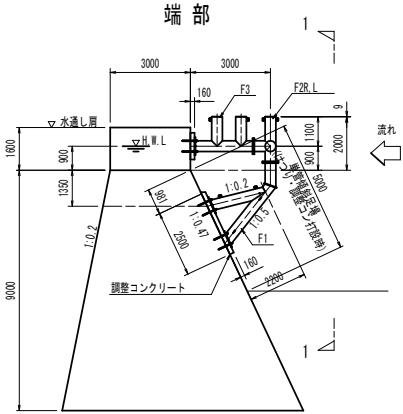

平面図 S=1/100

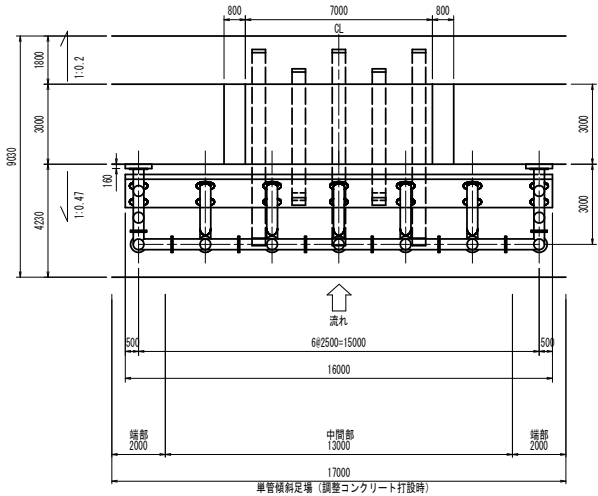

A部接合部詳細図

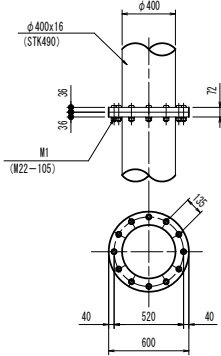

張り出しタイプ (H=2.0m)						
番号	名称	規格	材質	数量	単位質量(kg)	質量(kg)
F1	フレーム	φ400×16	STK490	7	1,092.09	7,644.63
F2	フレーム	φ400×16	STK490	2	730.48	1,460.96
F3	フレーム	φ400×16	STK490	2	805.68	1,611.36
F4	フレーム	φ400×16	STK490	5	823.20	4,116.00
A2	座金プレート	PL-80×80×12(SW11)	SS400	64	0.553	35.39
M1	トルシア形高力ボルト	M22-105(S10T)1N,1W		180	0.628	113.04
合 計						14868.34(トルシア形高力ボルト除)

(無機系注入式アンカー材料の質量は、含んでおりません)





無機系注入式アンカーの強度計算は、既設砂防環境の圧縮強度を18N/mm²として計算しています。したがって、既設砂防環境の圧縮強度が18N/mm²以上であることを確認して下さい。

無機系注入式アンカー（アンカー用モルタル、金ねじボルト、ナット、丸ワッシャー）は施工業者様で手配をお願いします。

金ねじボルト（SS400）、ナット、丸ワッシャーの表面処理はH2A358です。金ねじボルトの頭部の100mmの範囲はネジさらいをして下さい。

$$\frac{33}{55}$$

(A-A矢視)

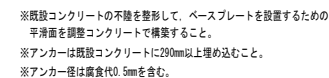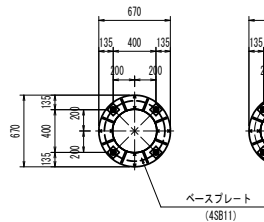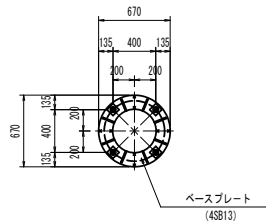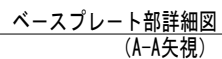

令和8年度（砂防メンテナンス）砂防工事	
工事番号	繰砂メ 第2-3号
路線名	松ノ木沢
施工箇所	三戸郡五戸町 大字倉石又重 地内
ひび割れ補修詳細図	縮尺 図 示
図面番号	15 案中 8
三八県土整備事務所	
青森県	

55
55

ひび割れ補修詳細図

(上流側)

S=1:100 (A1)


S=1:200 (A3)

本堤正面図
(上流側)

----- : 既設目地位置を示す

左岸側

右岸側

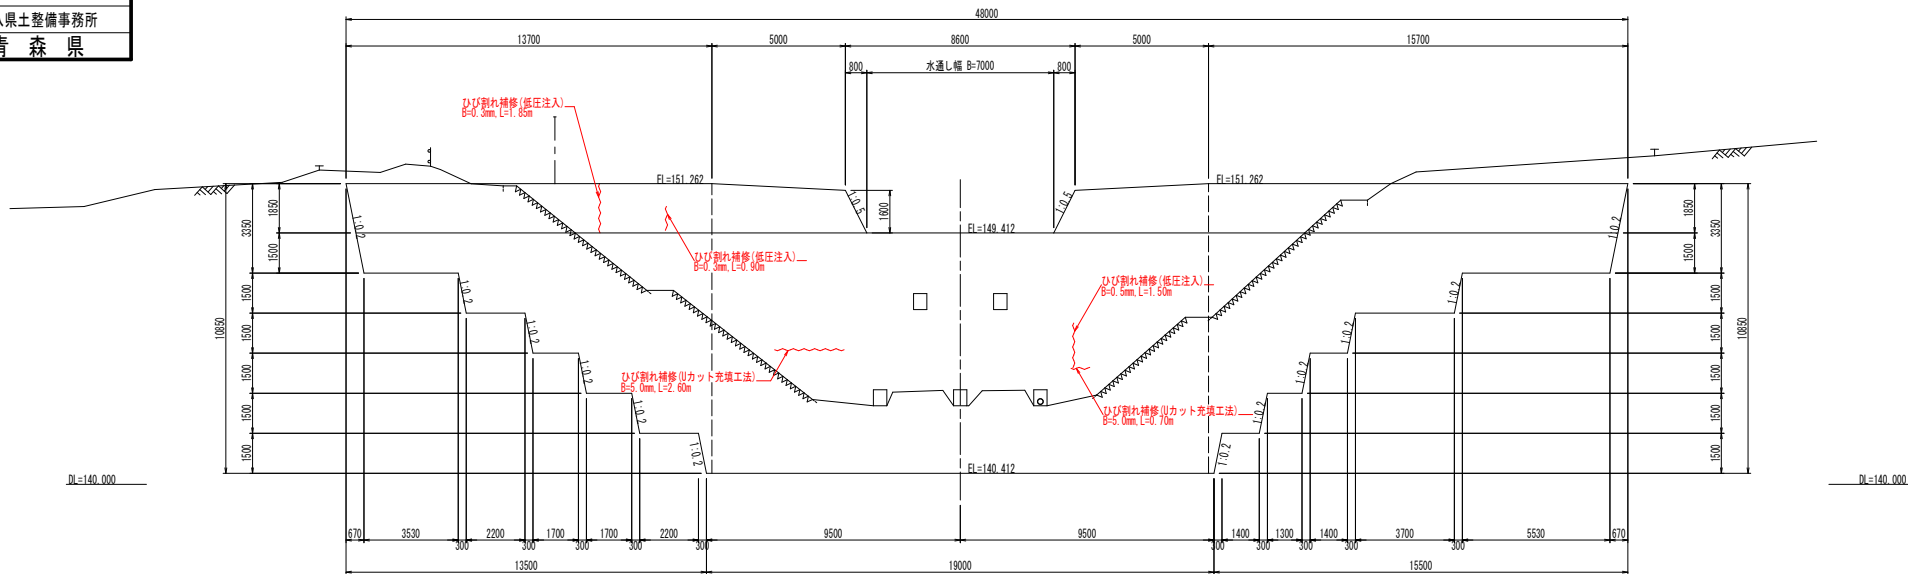


ひび割れ補修部詳細図

ひび割れ注入工詳細図

(低圧注入)


S=FREE

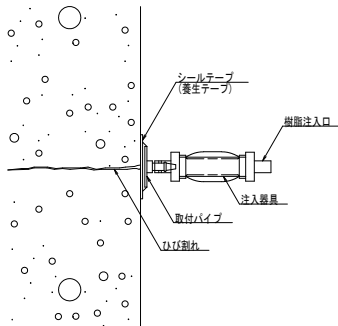

補修部断面図

S=1:100 (A1)


S=1:200 (A3)

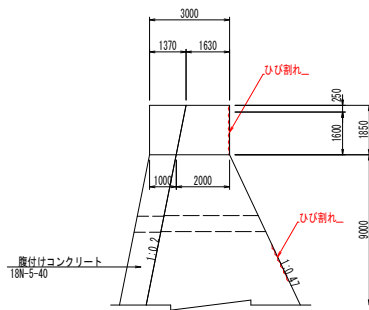

ひび割れ補修工詳細図

(Uカット充填工法)

S=FREE

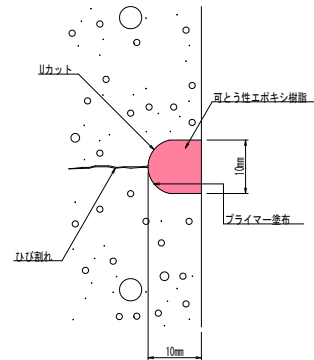


※ひび割れ補修部の下地処理では、ディスクサンダー等によりコンクリート表面の汚れや遊離石灰、突起を除去すること。

令和8年度（砂防メンテナンス）砂防工事	
工事番号	緑砂メ 第2-3号
路線名	概ノ木沢
施工箇所	三戸郡五戸町 大字倉石又重 地内
施工計画図(1/6)	縮尺 図 示
図面番号	15 葉中 9
三八県土整備事務所 青森県	

[特記事項]

1. 民地の耕作地に土砂や資材・廃材等が混入しない様、注意すること。
2. 工事着手前に借地地権者と借地範囲について確認すること。
3. 工事用道路造成時の耕作地の掘削土砂(畑土)は分けて仮置きし、工事完了前に撤去土を戻すこと。

施工計画図(1/6)

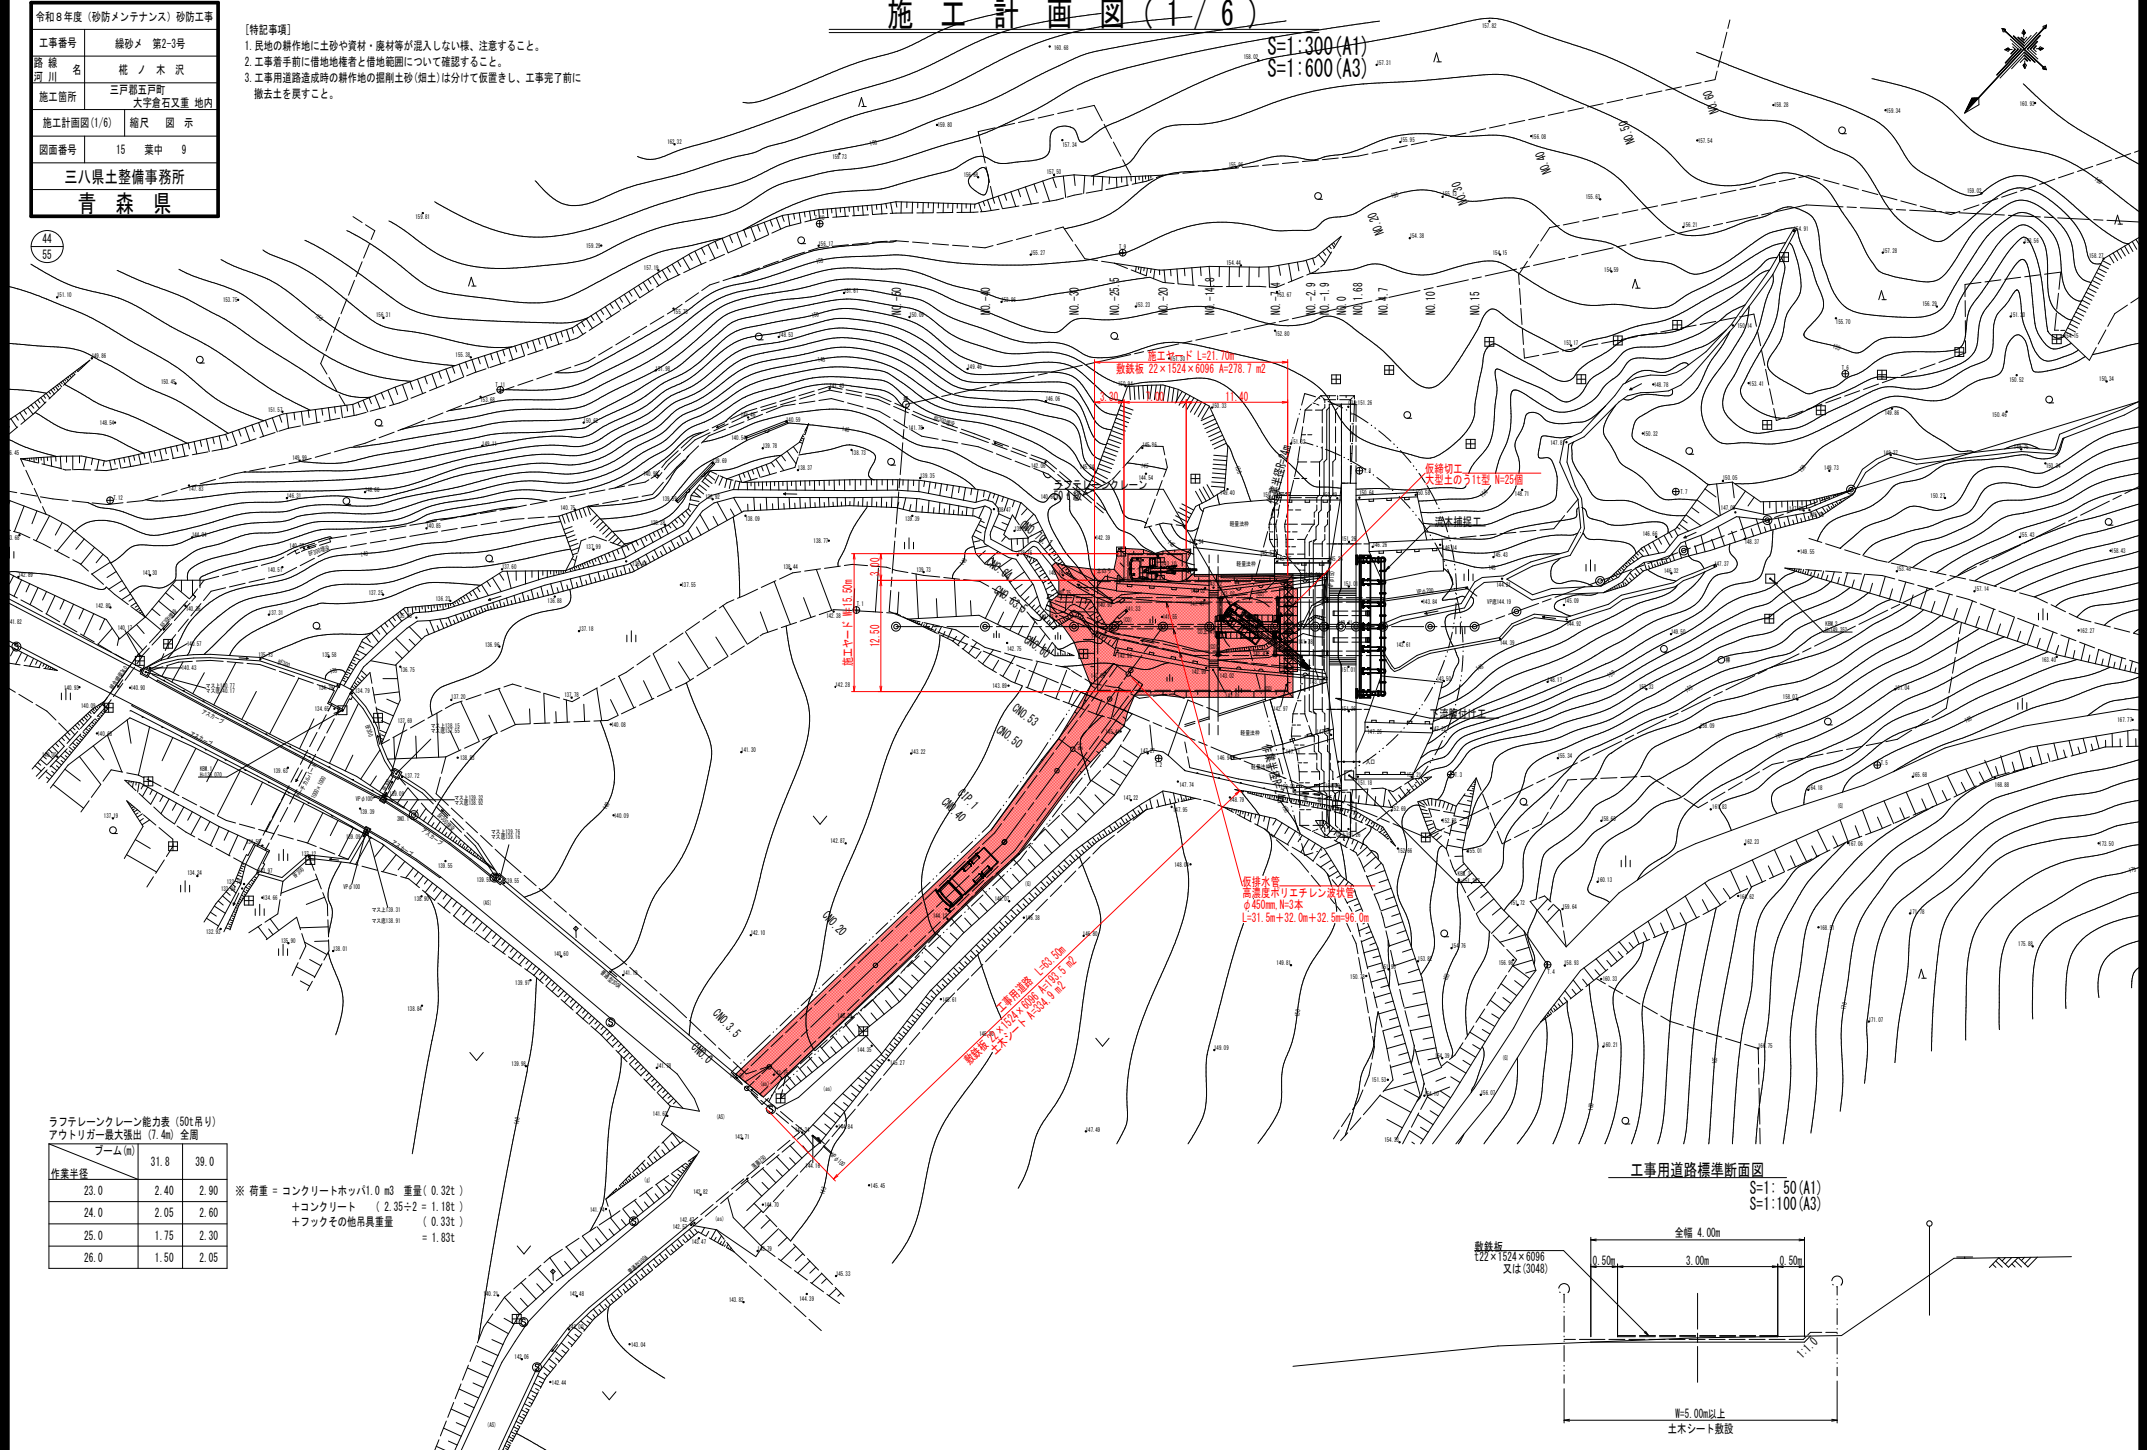

ラフテレーンクレーン能力表 (50t吊り)


アウトリガー最大張出 (7.4m) 全周

作業半径	31.8	39.0
ブーム(m)		
23.0	2.40	2.90
24.0	2.05	2.60
25.0	1.75	2.30
26.0	1.50	2.05

※ 荷重 = コンクリートホッパ1.0 m³ 重量 (0.32t)
 + コンクリート (2.35 ÷ 2 = 1.18t)
 + フックその他吊具重量 (0.33t)
 = 1.83t

工事用道路標準断面図

S=1: 50 (A1)
 S=1:100 (A3)

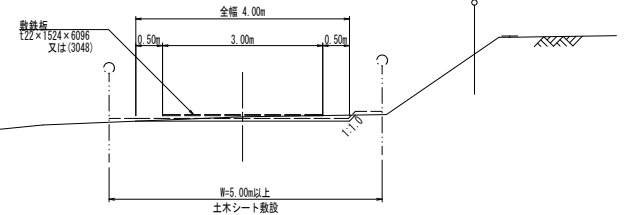


令和8年度（砂防メンテナンス）砂防工事	
工事番号	繰砂メ 第2-3号
路線名	桜ノ木沢
施工箇所	三戸郡五戸町 大字倉石又重 地内
施工計画図(2/6)	縮尺 図 示
図面番号	15 葉中 10
三八県土整備事務所	
青森県	

45
55

施工計画図(2/6)

V=1:200(A1), V=1:400(A3)
H=1:200(A1), H=1:400(A3)

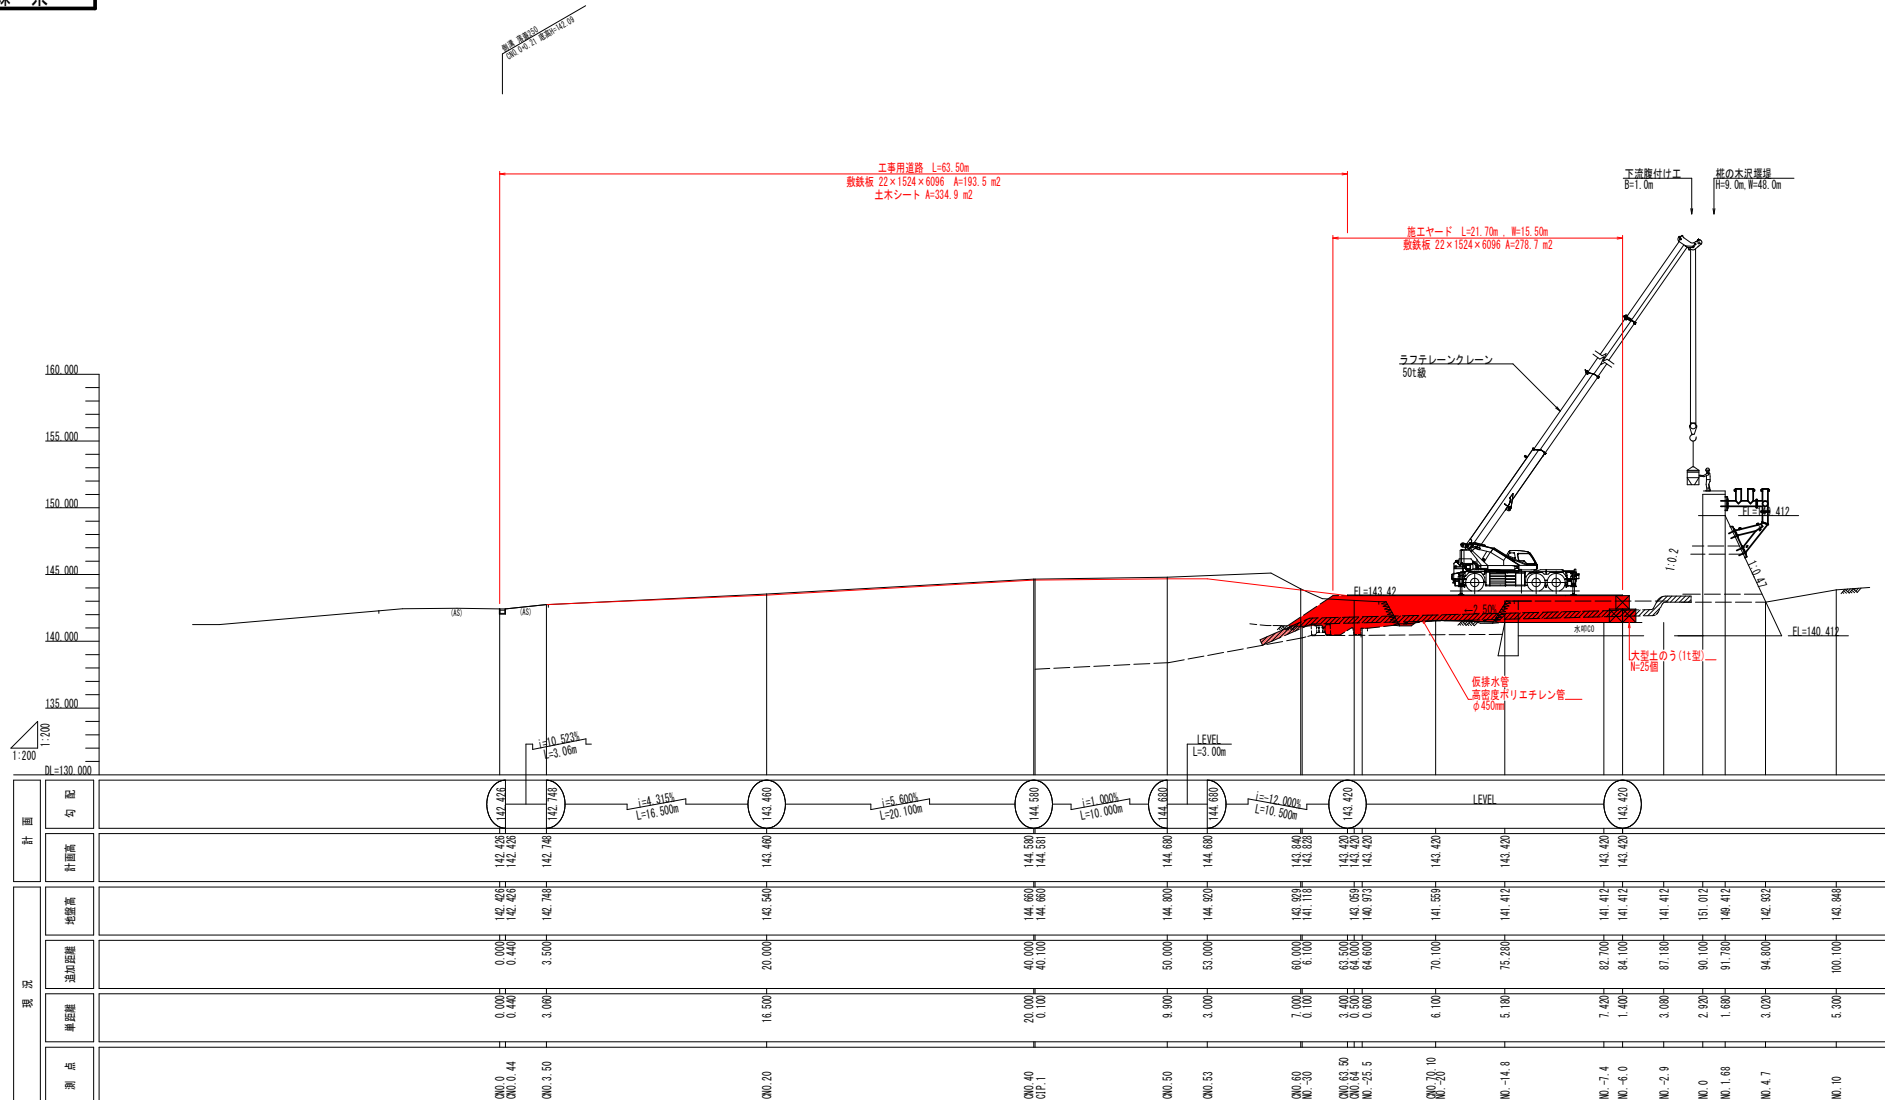

令和8年度（砂防メンテナンス）砂防工事	
工事番号	繰砂メ 第2-3号
路線名	柵ノ木沢
施工箇所	三戸郡五戸町 大字倉石又重 地内
施工計画図(3/6)	縮尺 図 示
図面番号	15 葉中 11
三八県土整備事務所	
青森県	

NO.-30 ~ NO.-25.5


46
55

施工計画図(3/6)

S=1:100(A1)

S=1:200(A3)


NO.-25.5
GH=140.973
FH=

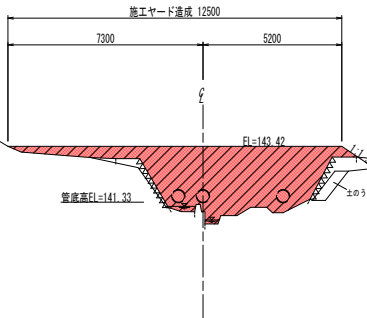

作業土工	単位	造成	撤去
掘削	m ²	—	16.8
埋戻	4m≤W	m ²	—
	1m≤W<4m	m ²	—
	W<1m	m ²	—
盛土	4m≤W	m ²	16.8
	2.5m≤W<4m	m ²	—
	W<2.5m	m ²	—

DL=135.000

NO.-30
GH=141.118
FH=

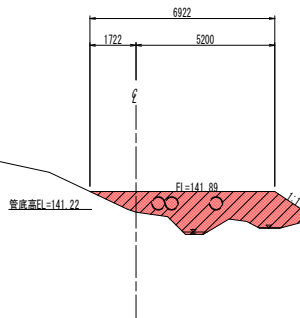

作業土工	単位	造成	撤去
掘削	m ²	—	7.6
埋戻	4m≤W	m ²	—
	1m≤W<4m	m ²	—
	W<1m	m ²	—
盛土	4m≤W	m ²	7.6
	2.5m≤W<4m	m ²	—
	W<2.5m	m ²	—

DL=135.000

令和8年度（砂防メンテナンス）砂防工事	
工事番号	繰砂メ 第2-3号
路線名	松ノ木沢
施工箇所	三戸郡五戸町 大字倉石又重 地内
施工計画図(4/6)	縮尺 図 示
図面番号	15 葉中 12
三八県土整備事務所	
青森県	

NO.-20 ~ NO.-14.8

47
55


施工計画図(4/6)

S=1:100(A1)

S=1:200(A3)


NO.-14.8
BH=141.406
FH=

作業土工	単位	造成	撤去
掘削	m ²	—	17.2
埋戻	4m≦W	m ²	—
	1m≦W<4m	m ²	—
	W<1m	m ²	—
盛土	4m≦W	m ²	15.8
	2.5m≦W<4m	m ²	—
	W<2.5m	m ²	—

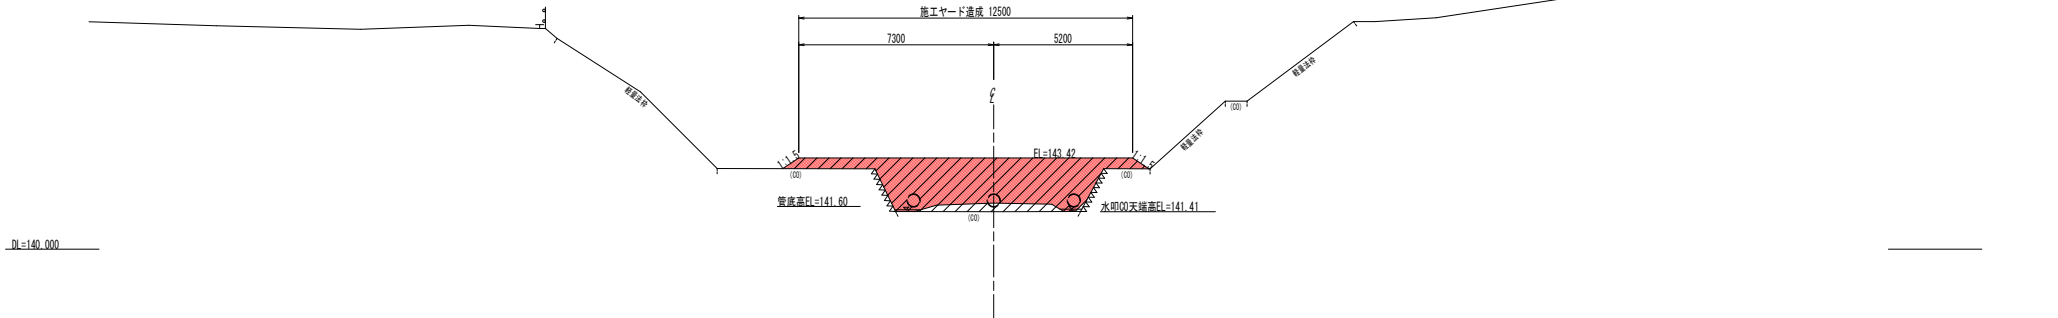

NO.-20
BH=141.559
FH=


作業土工	単位	造成	撤去
掘削	m ²	—	17.0
埋戻	4m≦W	m ²	—
	1m≦W<4m	m ²	—
	W<1m	m ²	—
盛土	4m≦W	m ²	16.4
	2.5m≦W<4m	m ²	—
	W<2.5m	m ²	—

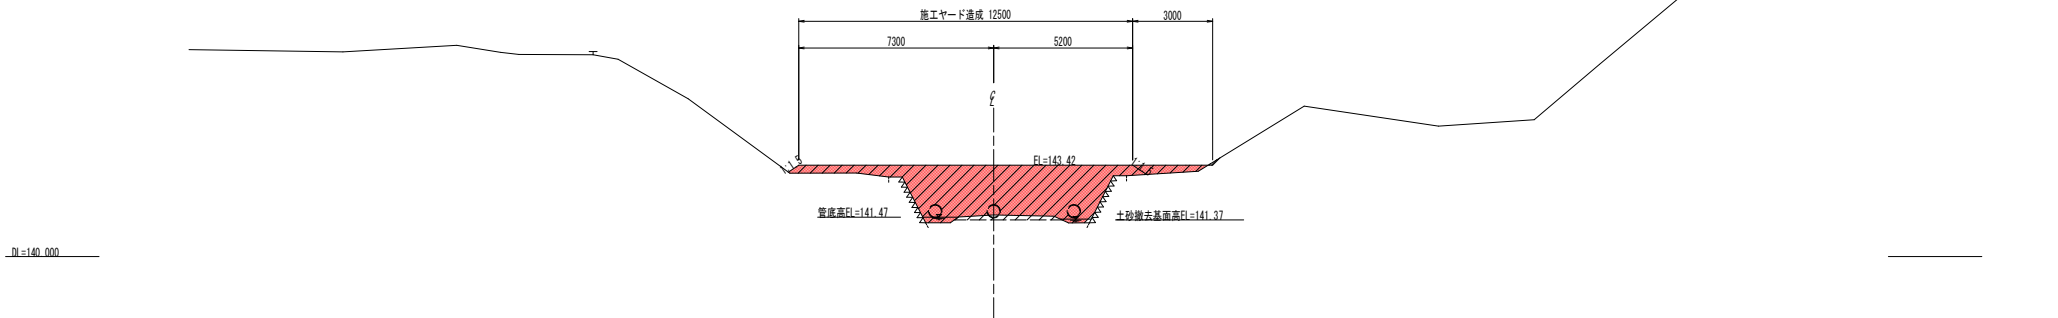

NO. -7.4 ~ NO. -2.9

○

S=1:200 (A3)

 [illegible][illegible]


令和8年度（砂防メンテナンス）砂防工事	
工事番号	繰砂メ 第2-3号
路線名	松ノ木沢
施工箇所	三戸郡五戸町 大字倉石又重 地内
工事用道路縦断面図	縮尺 図 示
図面番号	15 葉中 14
三八県土整備事務所	
青森県	

50
55

工事用道路縦断面図

(C路線)

V=1:100(A1), V=1:200(A3)
H=1:200(A1), H=1:400(A3)

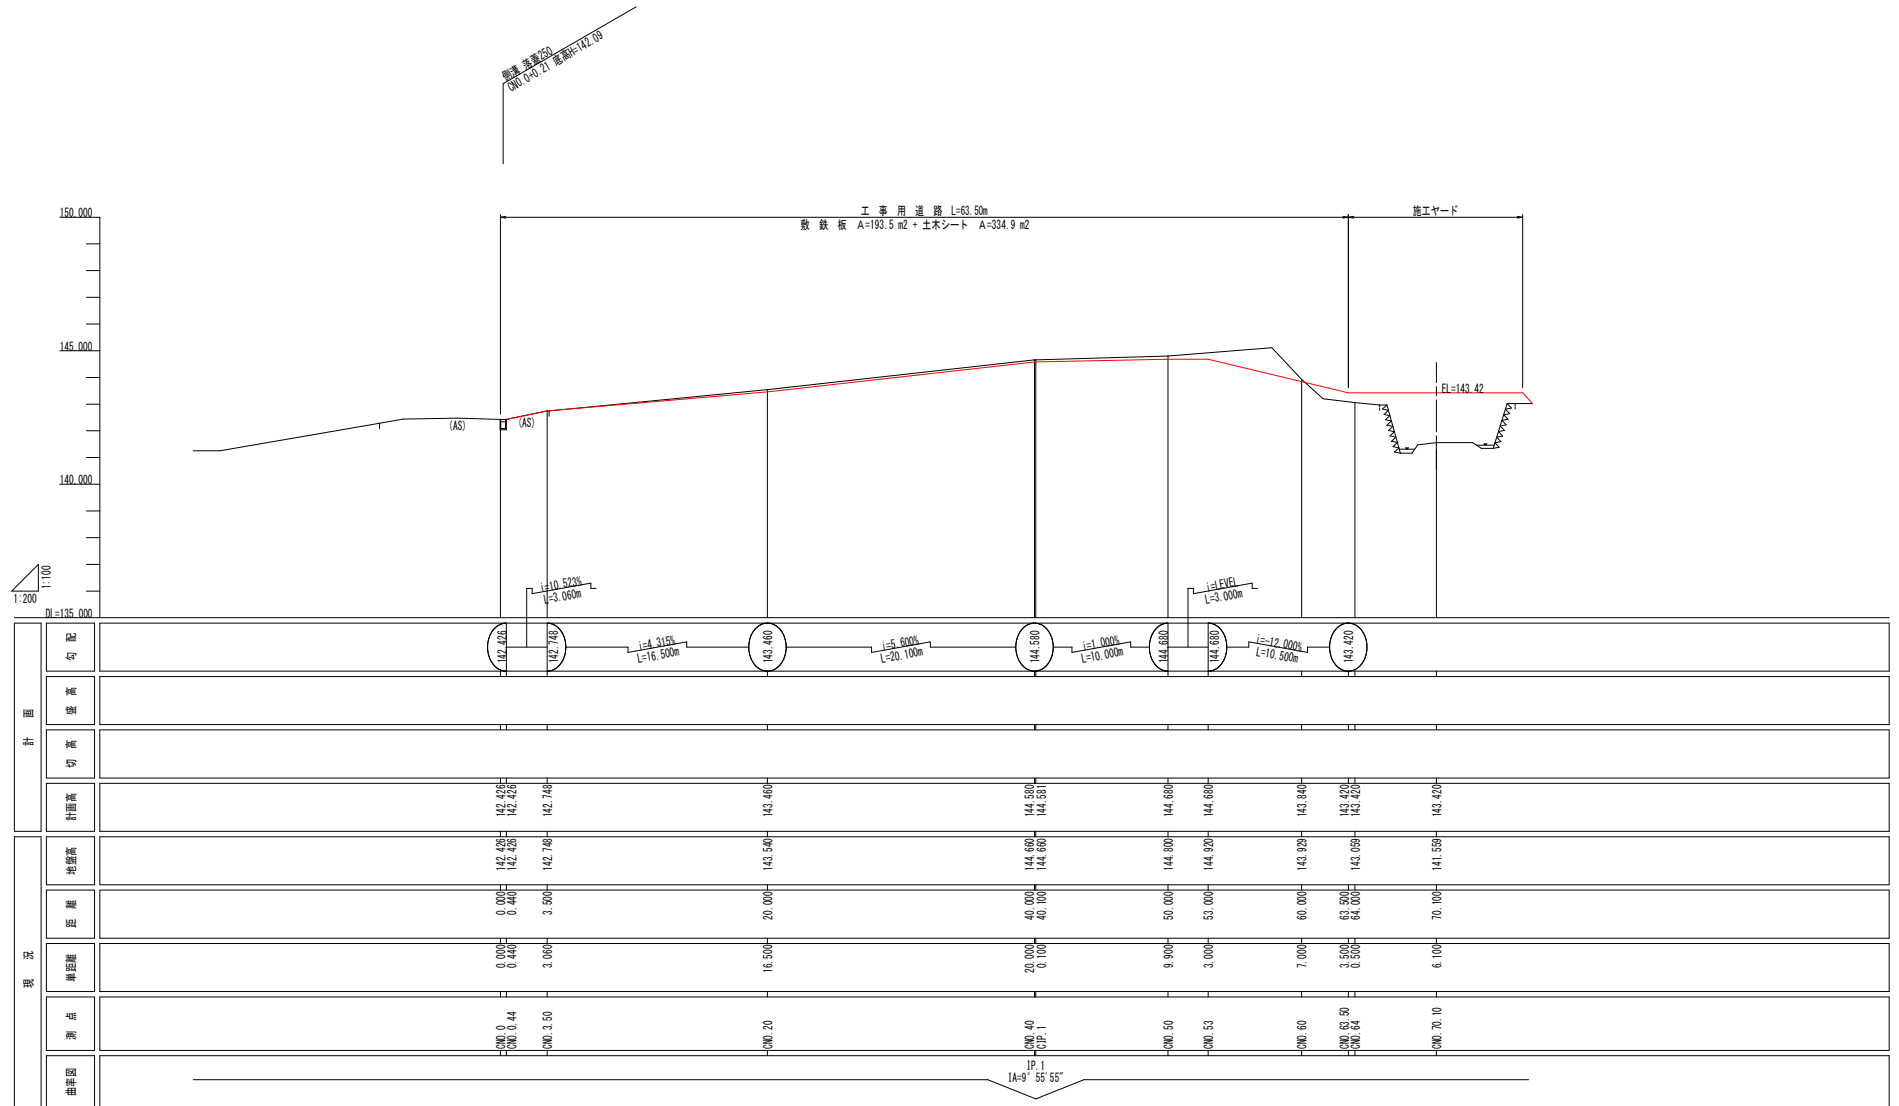

令和8年度（砂防メンテナンス）砂防工事	
工事番号	繰砂メ 第2-3号
路線名	松ノ木沢
施工箇所	三戸郡五戸町 大字倉石又重 地内
工事用道路横断面	縮尺 図 示
図面番号	15 葉中 15
三八県土整備事務所	
青森県	

51
55

工事用道路横断面図

(C路線)


S=1:100 (A1)

S=1:200 (A3)

【特記事項】


1. 民地の耕作地に土砂や資材・廃材等が混入しない様、注意すること。
2. 工事着手前に借地地権者と借地範囲について確認すること。
3. 工事用道路造成時の耕作地の掘削土砂(畑土)は分けて仮置きし、工事完了前に搬去土を戻すこと。

CNO. 20
GH=143.540
FH=143.460

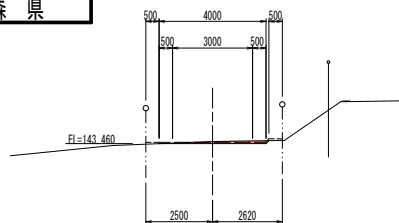


作業土工	単位	造成	撤去
掘削	m ²	0.3	0.0
埋戻	m ²	—	—
盛土	m ²	—	—

CNO. 60
GH=143.929
FH=143.840

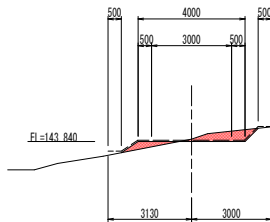


作業土工	単位	造成	撤去
掘削	m ²	0.8	0.4
埋戻	m ²	—	—
盛土	m ²	—	—

CNO. 3.50
GH=142.748
FH=142.748

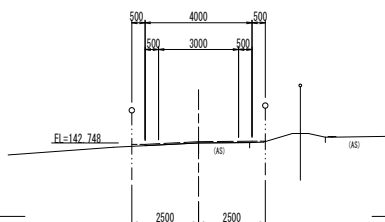


作業土工	単位	造成	撤去
掘削	m ²	—	0.0
埋戻	m ²	—	—
盛土	m ²	—	—

CNO. 50
GH=144.800
FH=144.680

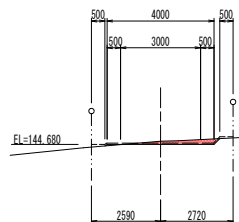


作業土工	単位	造成	撤去
掘削	m ²	0.5	0.1
埋戻	m ²	—	—
盛土	m ²	—	—

CNO. 70.10
GH=141.559
FH=143.420

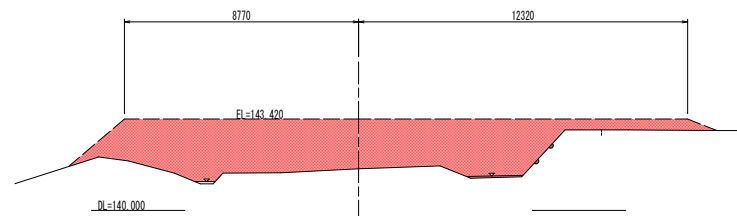

作業土工	単位	造成	撤去
掘削	m ²	—	—
埋戻	m ²	—	—
盛土	m ²	—	—


CNO. 0
GH=142.426
FH=142.426

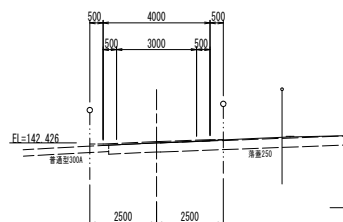

作業土工	単位	造成	撤去
掘削	m ²	—	—
埋戻	m ²	—	—
盛土	m ²	—	—


CIP. 1 (CNO. 40+0.100)=CNO. 40

GH=144.660
FH=144.580

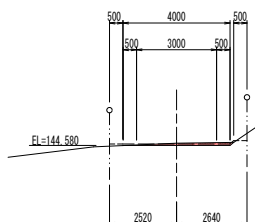

作業土工	単位	造成	撤去
掘削	m ²	0.3	0.0
埋戻	m ²	—	—
盛土	m ²	—	—

CNO. 64
GH=143.059
FH=143.420

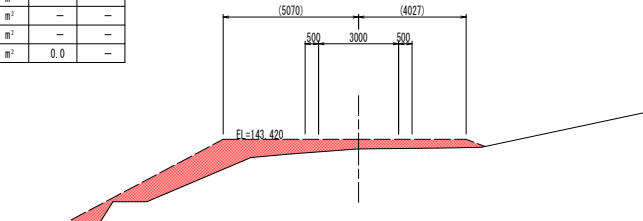

作業土工	単位	造成	撤去
掘削	m ²	—	—
埋戻	m ²	—	—
盛土	m ²	—	—