



令和8年度		総合流域防災 (国土強靱化)工事	
工事番号		補総河 第 2-13-1 号	
河川名		西滝川	
施行箇所		青森市大字細越地内	
位置図		縮尺 ー	
図面番号		ー 葉中 ー	
東青県土整備事務所			
青 森 県			

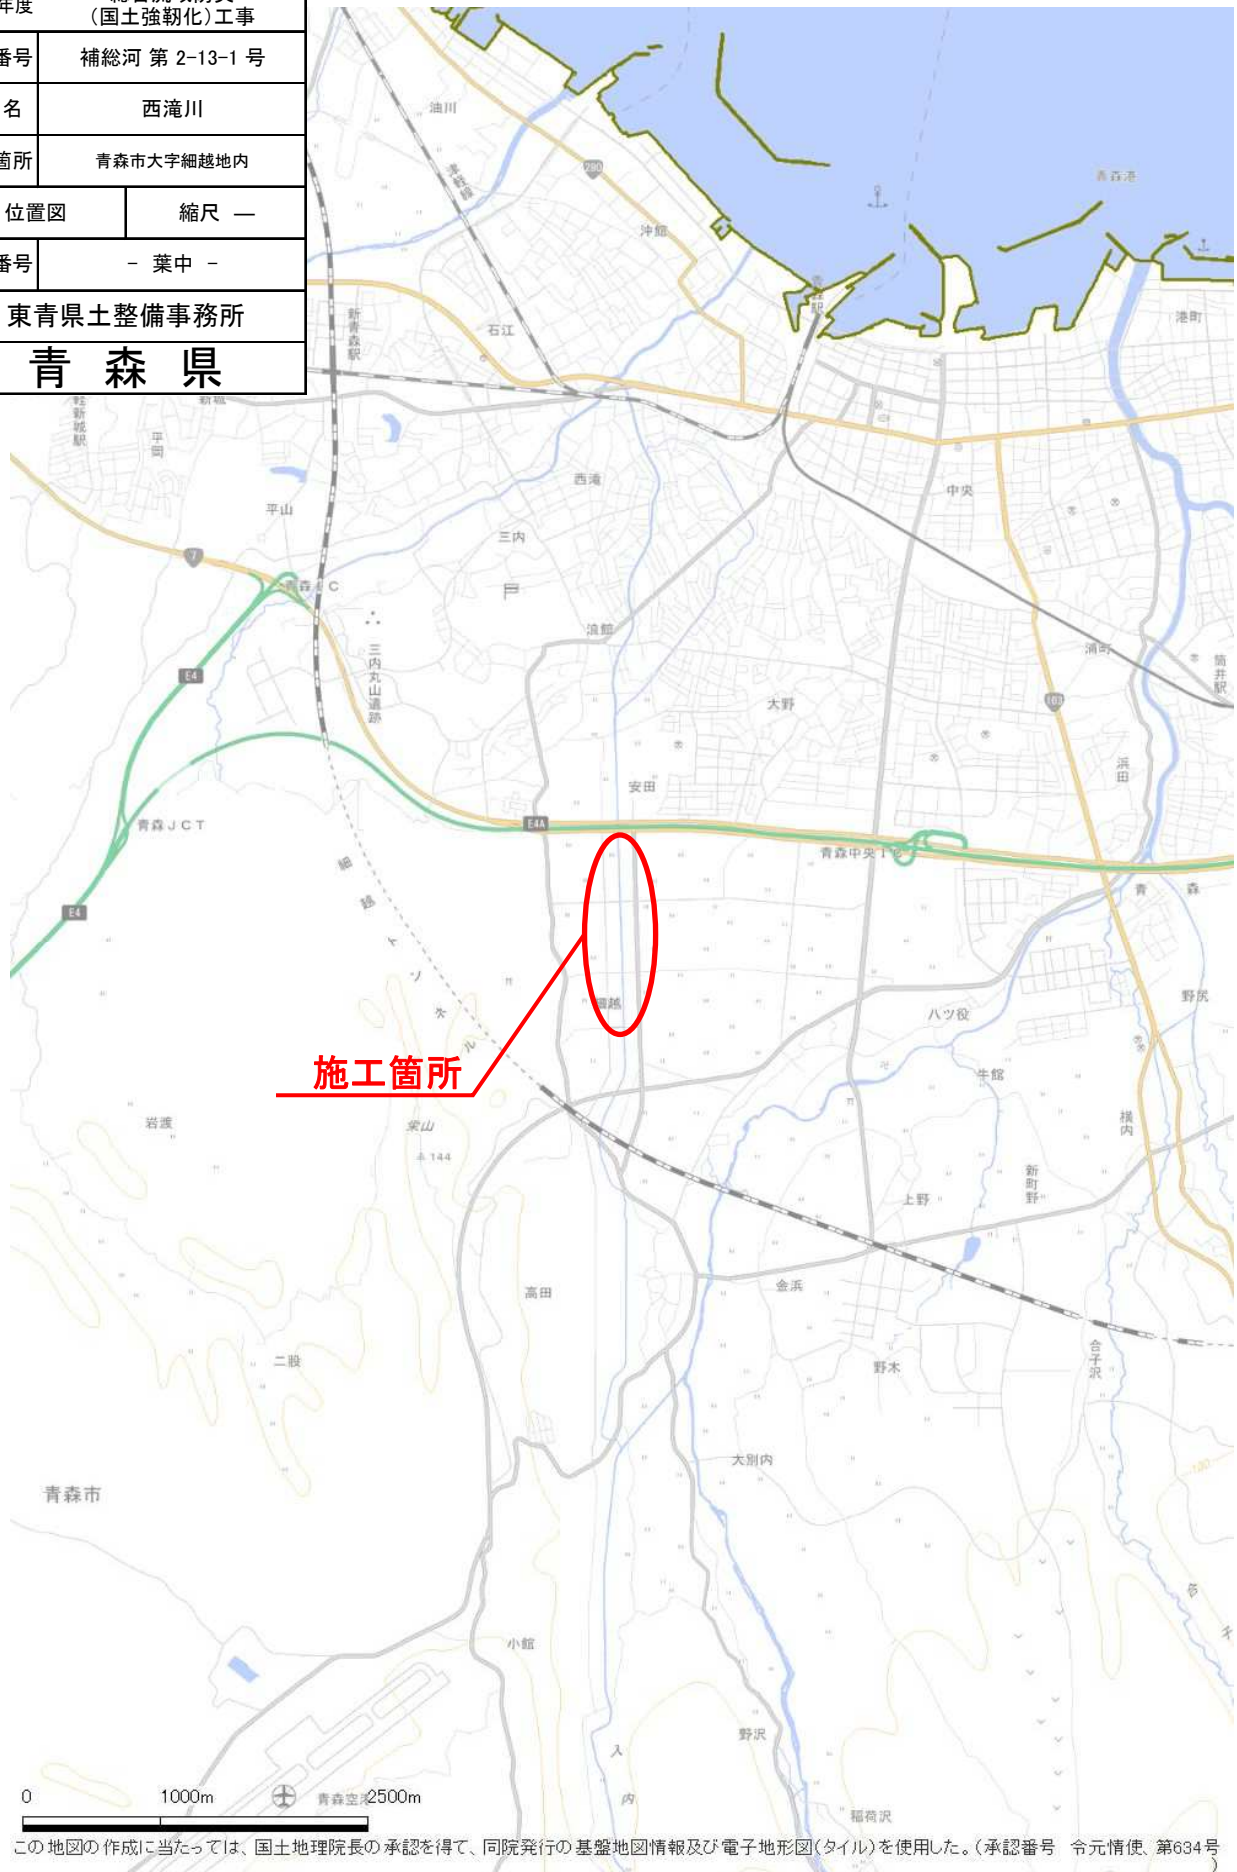


令和8年度 総合流域防災 (国土強靱化) 工事	
工事番号	補総河 第 2-13-1 号
路線名	西 滝 川
施工所	青森市大字細越 地内
平面図・標準横断面図	縮 尺 図 示
図面番号	2 葉 中 1
東青県土整備事務所	
青 森 県	

平 面 図 S=1 : 5000

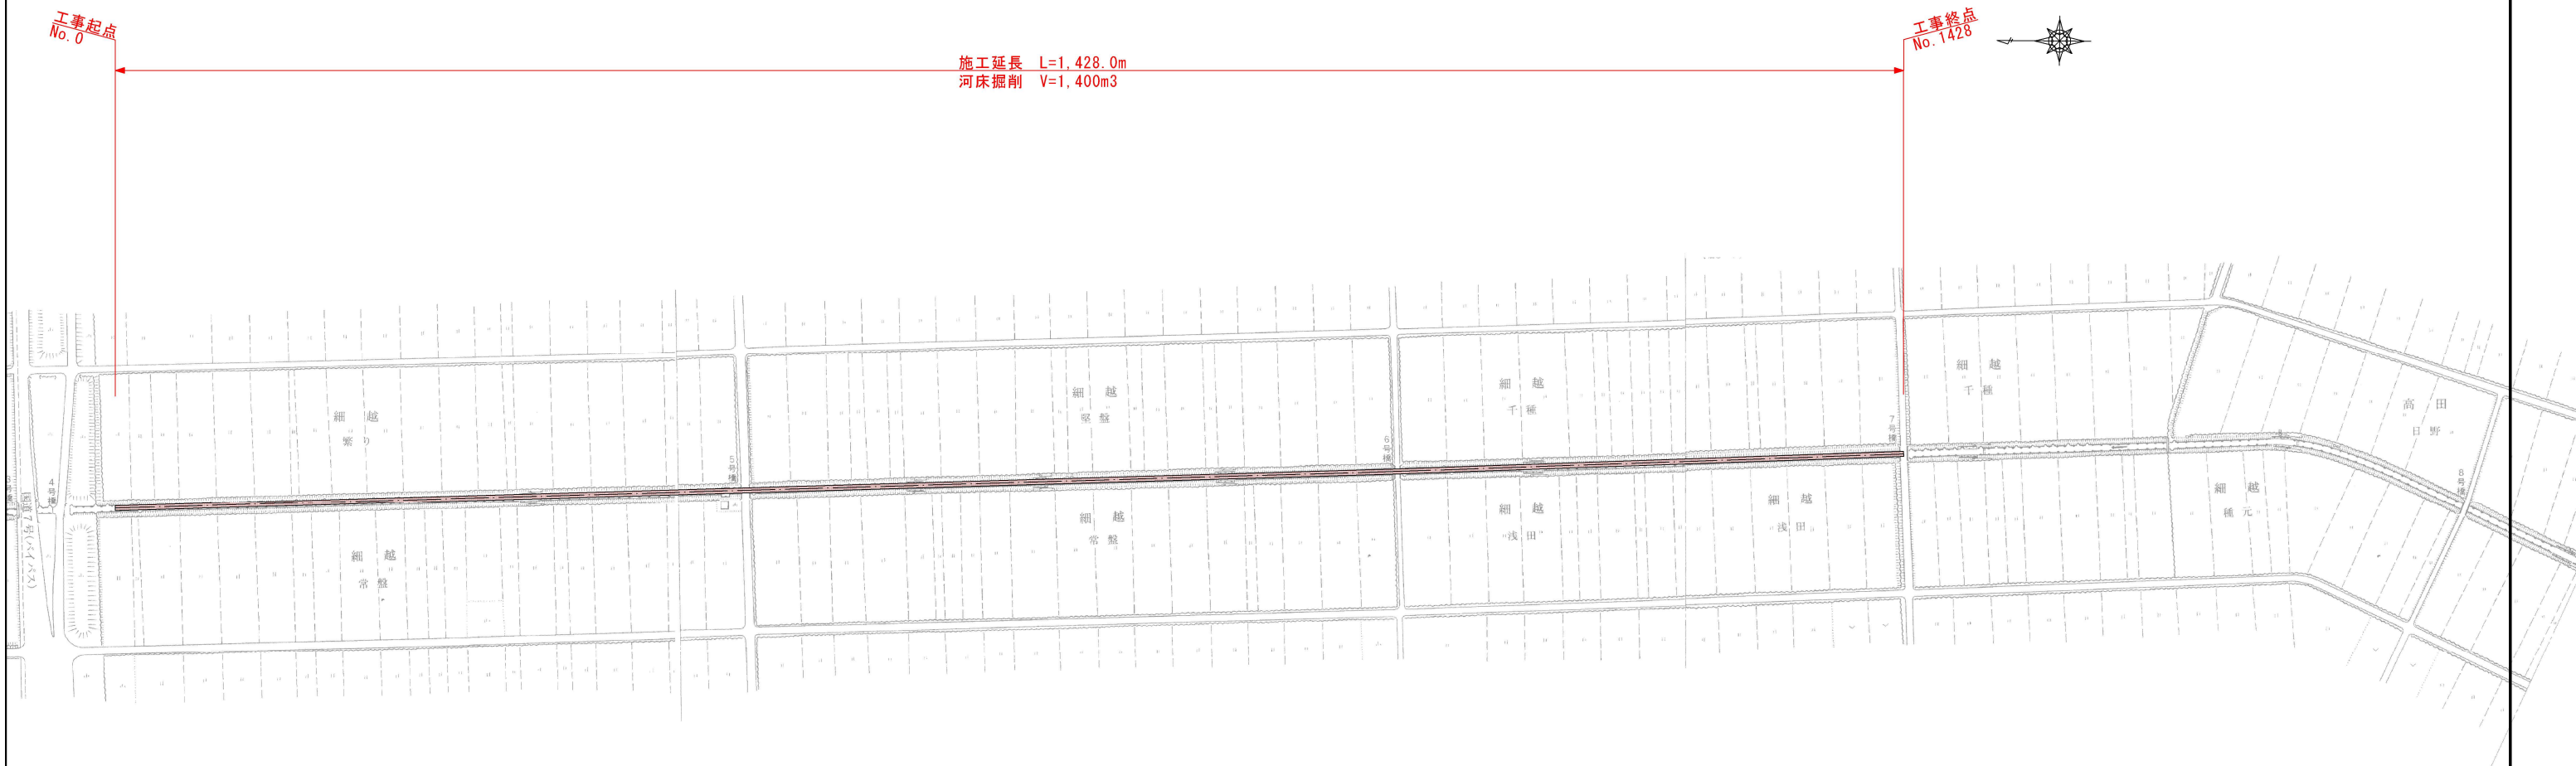


標準横断面図 S=1 : 100

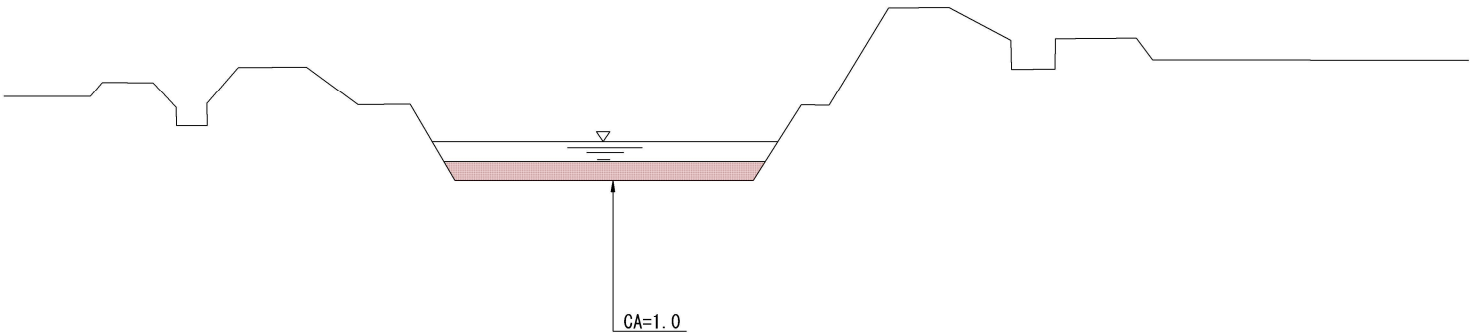

令和8年度	総合流域防災 (国土強靱化) 工事	
工事番号	補総河 第 2-13-1 号	
路線名	西 滝 川	
箇所	青森市大字細越 地内	
仮設工平面図・ 仮設工標準横断面図	縮 尺 図 示	
図面番号	2 葉 中 2	
東青県土整備事務所		
青 森 県		

仮設工平面図 S=1 : 5000

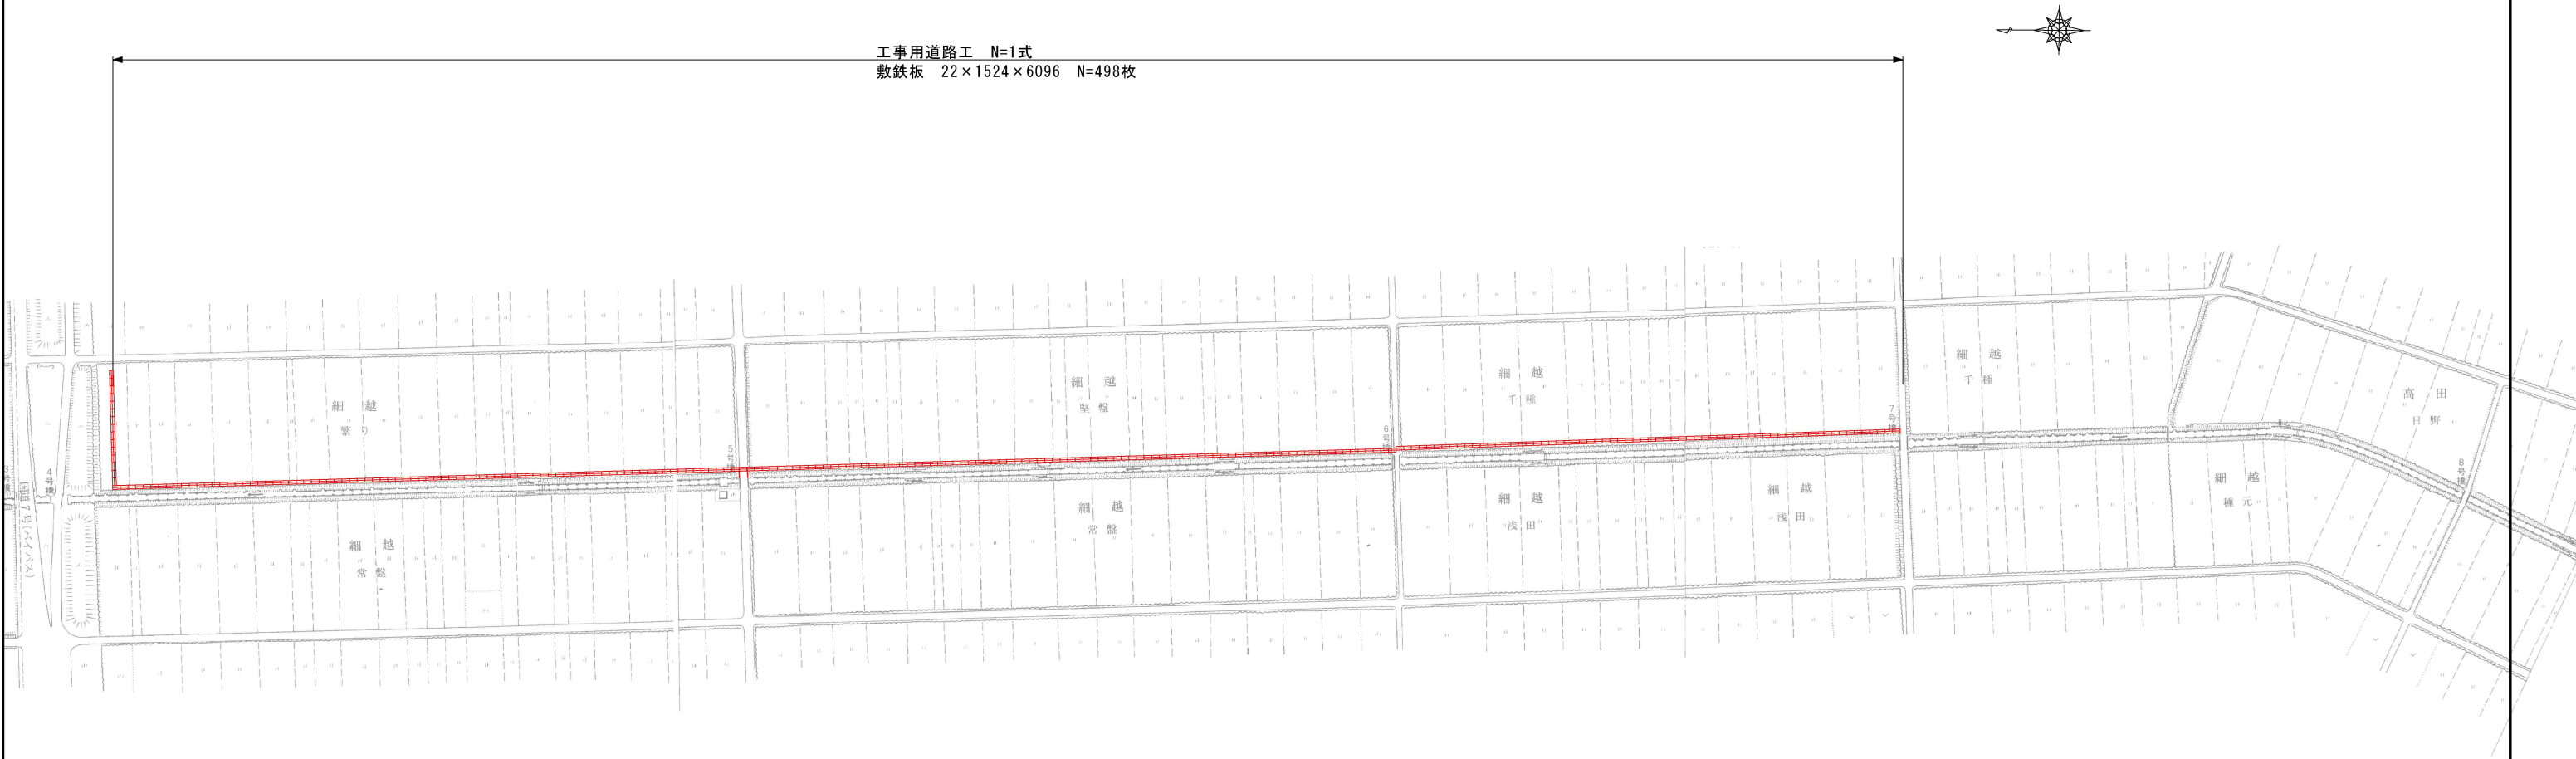

仮設工標準横断面図 S=1 : 100

