


令和8年度 総合流域防災(国土強靱化)工事	
工事番号	繰 補 総 河 第 1 - 2 号
路線 名	中 村 川
施工箇所	西津軽郡鰺ヶ沢町 大字舞戸町地内
ふれあい公園工区 平面図	縮尺 S=1/200(400)
図面番号	21 葉 中 1
青森県西北県土整備事務所 鰺ヶ沢道路河川事業所	
青 森 県	

2NO. 0+5. 0~2NO. 0+46. 5 (EP)

※()内の縮尺は、A3判縮小図を表す。


中村川 ふれあい公園工区 平面図

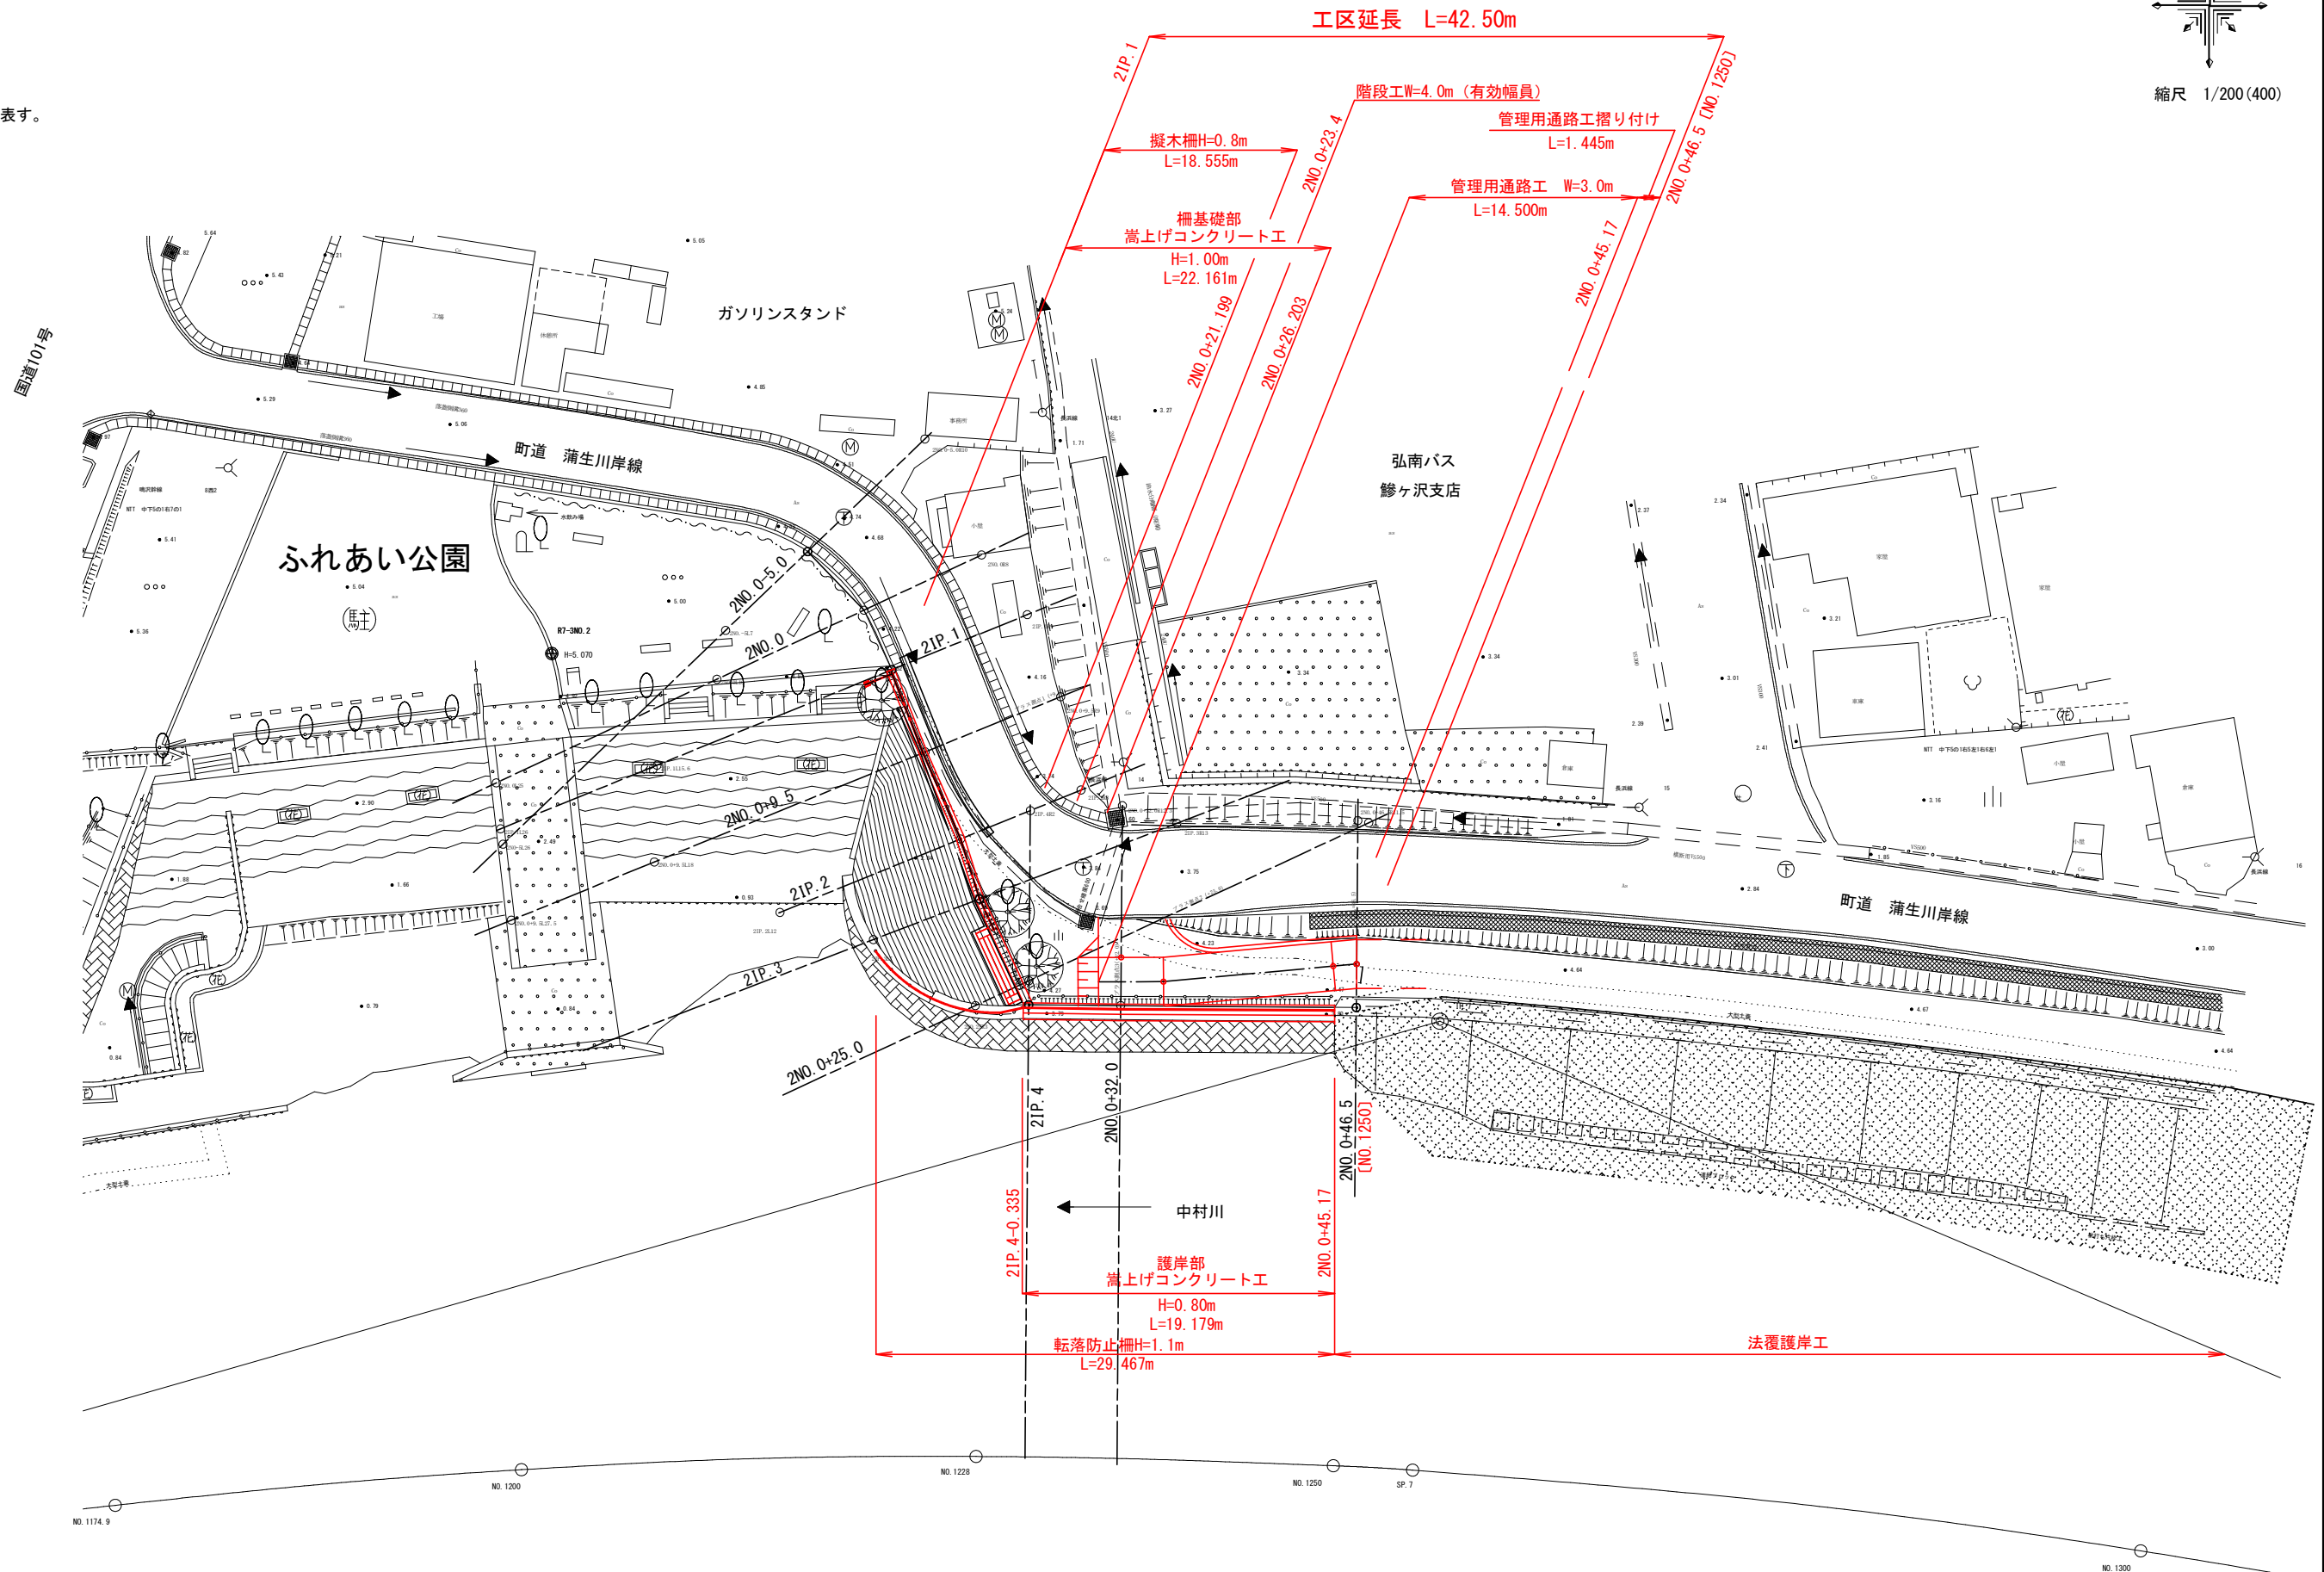




縦断面2N0.0-5.0~2N0.0+46.5 (EP)

※R7.4.1水準点標高改定のため表示する標高は、令和5年度
線総河委 第1-5号 計画標高より0.244mを減算した標高となる。

令和5年度 繰繰河委 第1-5号	R7標高改定後 築堤標高
N01250築堤標高 : 4.745	→ 4.501

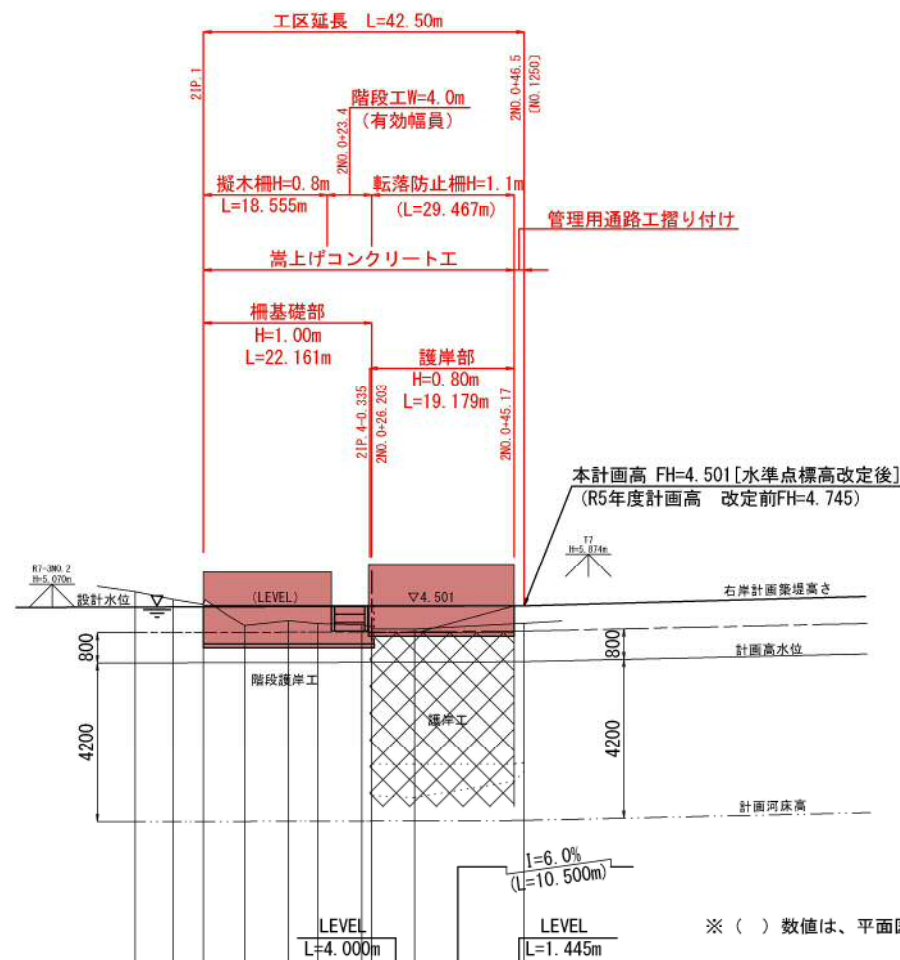
$$\begin{aligned} V &= 1/100 \text{ (200)} \\ H &= 1/500 \text{ (1000)} \end{aligned}$$


※ () 数値は、平面図実測距離を示す。

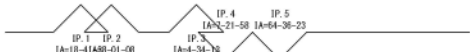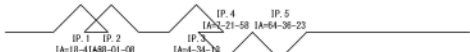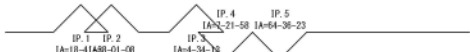区	項	点	段	追加距離	現			況		計	面		勾	配	
					河	深	深	深	深		設計水位	管理用 湧出高		取上げ C/a埋蓋	設計水位
由		2M 0+5.0 NM 1200+18.002	0.000	-5.000				4.870							3.871
		2M 0	5.000	0.000				4.870							3.871
		2M 0													4.501
		2IP 1	4.044	4.044				4.550							4.501
		2M 0+5.0 NM 1200+23.235	5.454	1.500				2.850							4.466
		2M 0+5.0 NM 1200+25.091													4.501
		2IP 2	5.780	11.205				5.000							4.470
		2IP 3	3.870	19.155				4.000							4.471
		2M 0+25.0 NM 1200+28.145	5.845	25.000				3.890							4.473
		2M 0+25.0 NM 1200+31.000	1.330	23.335	-0.510	0.330		4.000							4.478
由		2M 0+32.0 NM 1200+38.948	5.665	22.000	-0.500	0.330	3.890							3.871	
		2M 0+46.5 NM 1250	14.500	41.500	0.120	0.330		4.040							3.871
由		2M 0+46.5 NM 1250	14.500	41.500	0.120	0.330								4.501	
		2M 0+46.5 NM 1250	14.500	41.500	0.120	0.330		4.040							4.501


※ () 測点は、全体計画測点を示す。

令和8年度 総合流域防災(国土強強化)工事			
工事番号		繰補 総 第 1 - 2 号	
路線 河川 名		中 村 川	
施行 箇所		西津軽郡鰐ヶ沢町 大字麁戸町 地内	
中村川堤防草上げ工 標準断面図		縮尺	図示
図面番号		21 葉 中 3	
青森県西北東北整備事務所 鰐ヶ沢道路河川事業所			
青 森 県			


※()内の縮尺は、A3判縮小図を表す。

柵基礎部

標準断面図
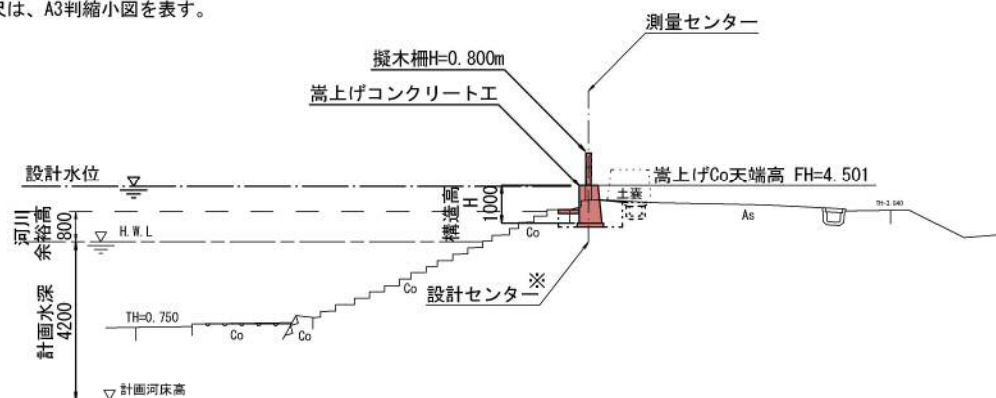
$$S=1/100 \text{ (200)}$$


嵩上げコンクリート工標準図
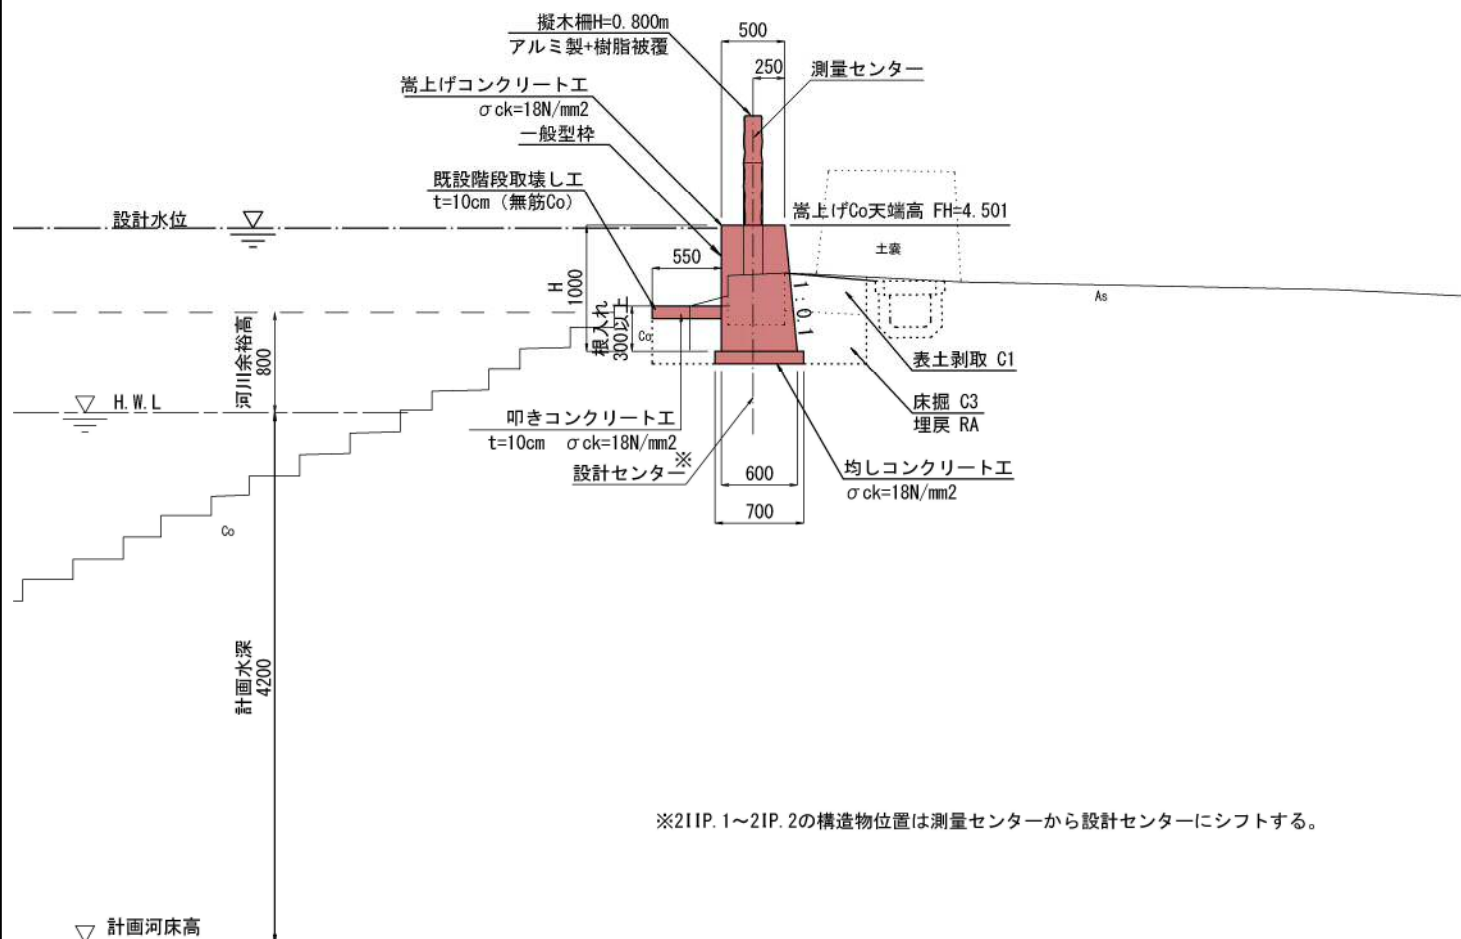
$$S=1/30 \text{ (60)}$$


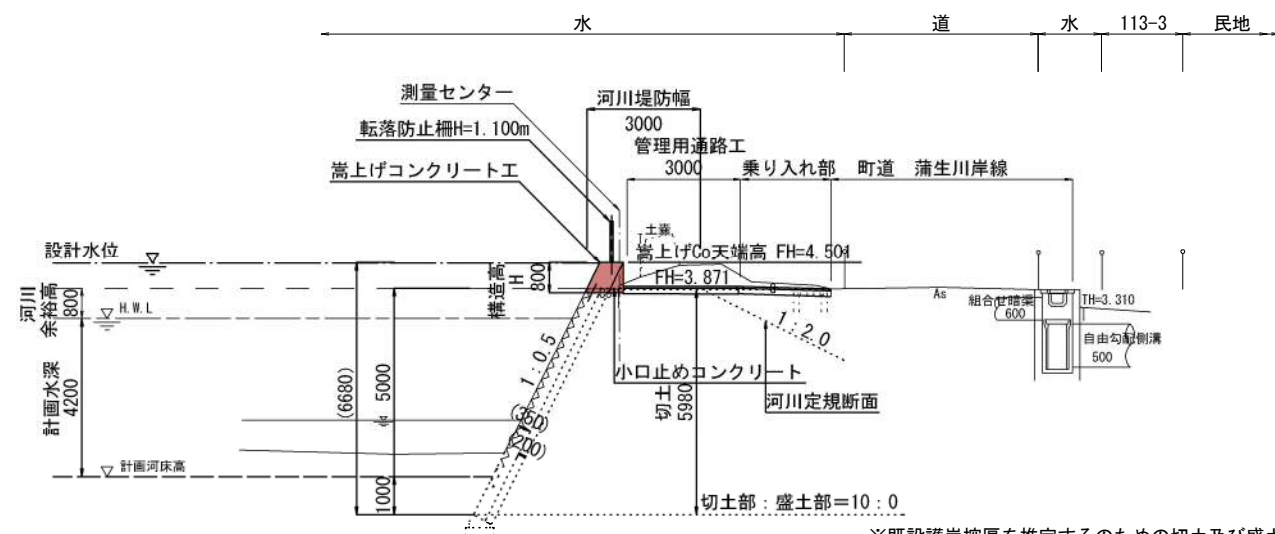
※2IIP.1～2IIP.2の構造物位置は測量センターから設計センターにシフトする。

中村川堤防嵩上げ工標準断面図

【ふれあい公園工区 右岸】


護岸部

標準断面図

$$S=1/100(200)$$


※既設護岸控厚を推定するための切土及び盛土の割合を示す。

嵩上げコンクリート工標準図
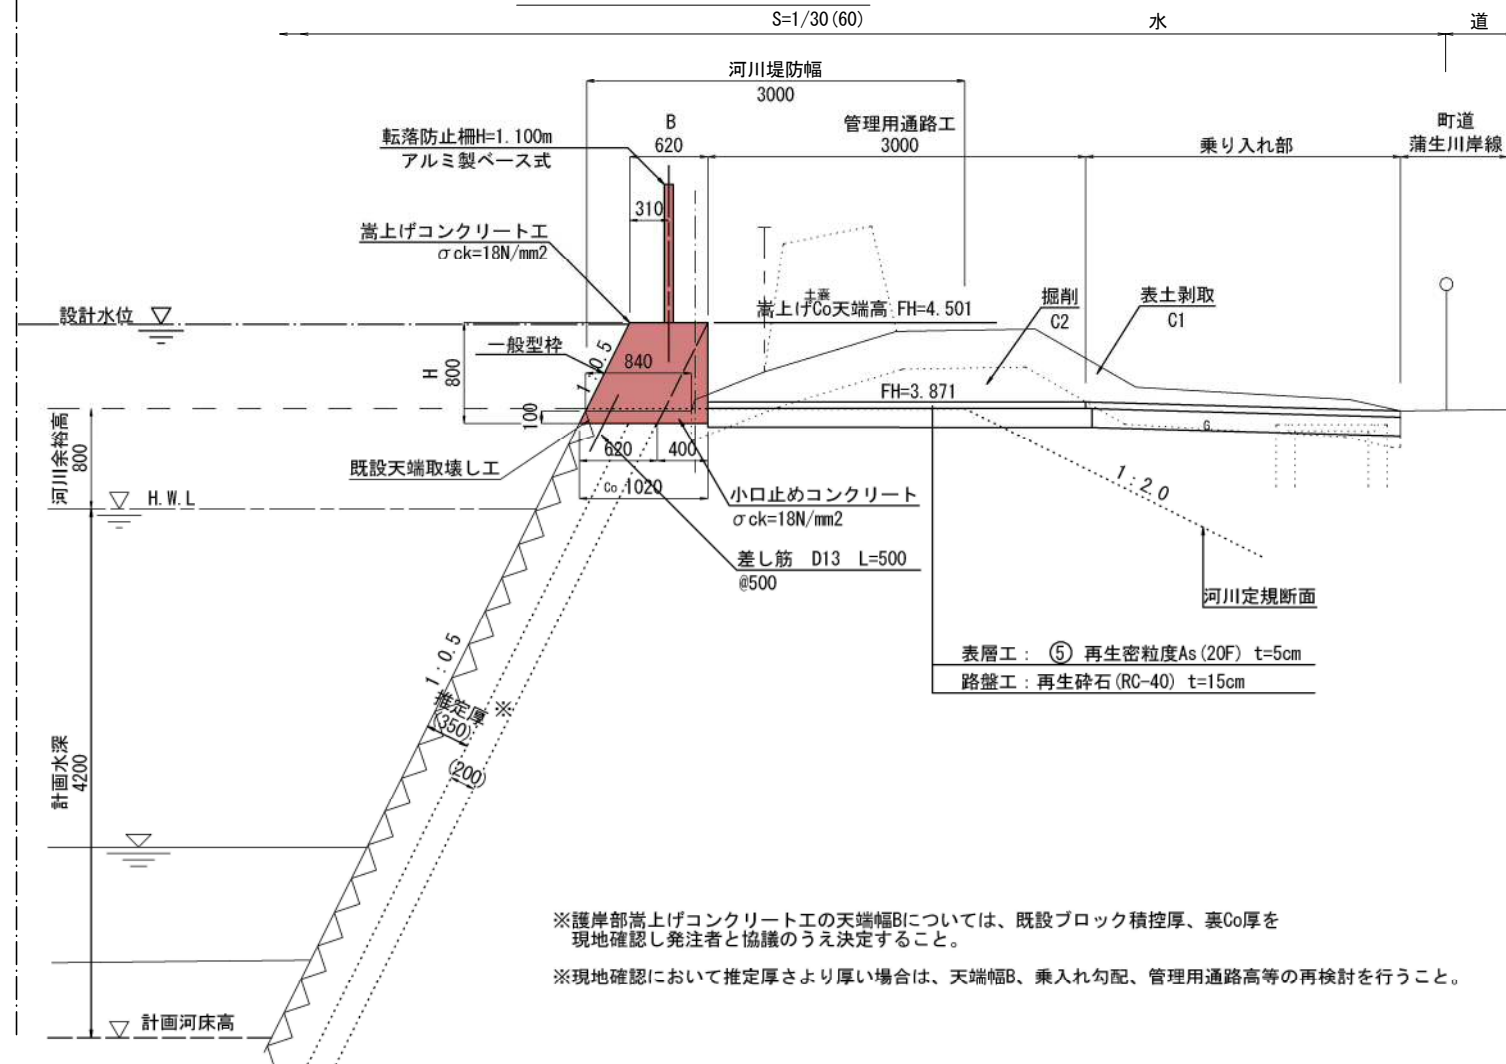
$$S=1/30 \text{ (60)}$$


※護岸部嵩上げコンクリート工の天端幅Bについては、既設ブロック積控厚、裏Co厚を
現地確認し発注者と協議のうえ決定すること。


※現地確認において推定厚さより厚い場合は、天端幅B、乗入れ勾配、管理用通路高等の再検討を行うこと。

5/16 ※()内の縮尺は、A3判縮小図を表す。

令和8年度 総合流域防災(国土強靱化)工事	
工事番号	繰 補 総 河 第 1 - 2 号
路線 名	中 村 川
施工箇所	西津軽郡鰺ヶ沢町 大字舞戸町地内
横断面 (1/4)	縮尺 S=1/100(200)
図面番号	21 葉 中 4
青森県西北県土整備事務所 鰺ヶ沢道路河川事業所	
青 森 県	


2N0.0-5.0~21P.1 (1/4)

横断面図 (1/4)

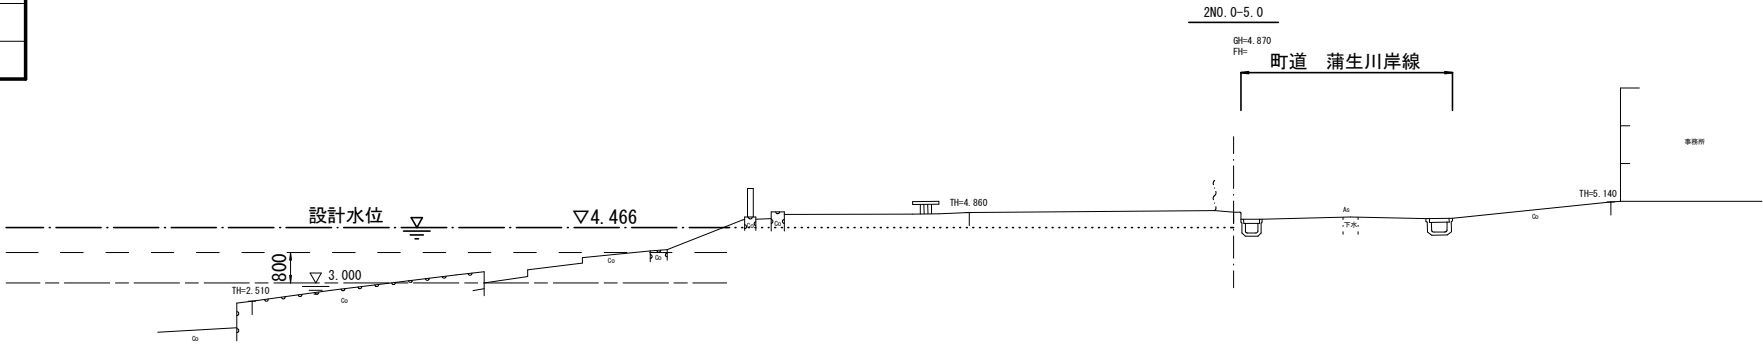


▽ -1.200 (全体計画測点 NO.1200+18.680)

DL=-3.000

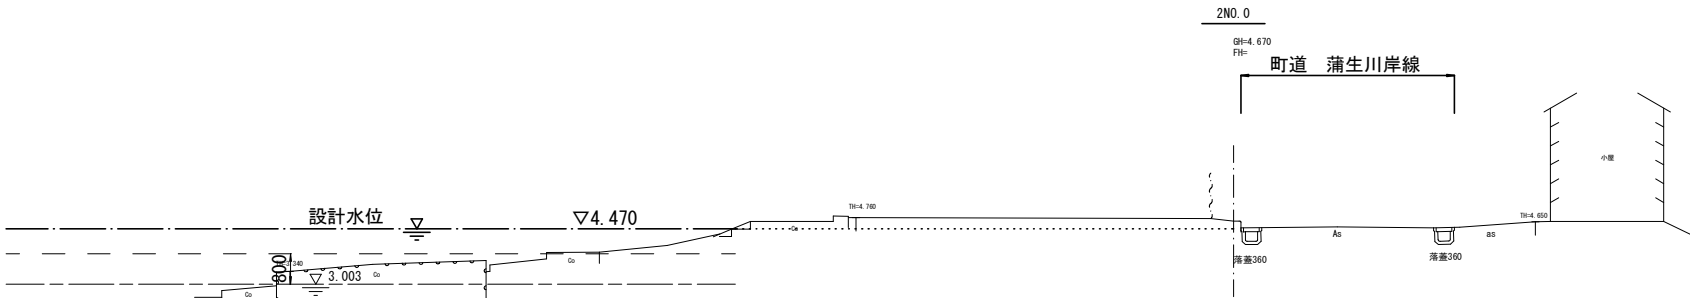

▽ -1.197 (全体計画測点 NO.1200+21.726)

DL=-3.000

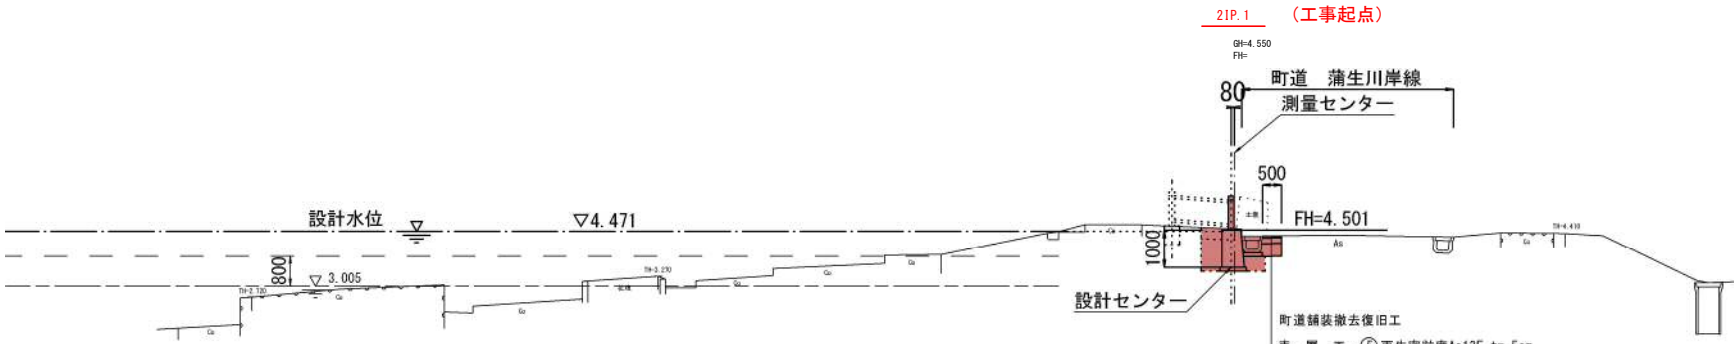

▽ -1.195 (全体計画測点 NO.1200+23.239)

DL=-3.000

表土剥取	C1	----
掘削	C2	----
床掘	C3	----
埋戻	RA	----

表土剥取	C1	----
掘削	C2	----
床掘	C3	----
埋戻	RA	----

表土剥取	C1	0.3
掘削	C2	----
床掘	C3	1.5
埋戻	RA	0.8


町道舗装撤去復旧工
表 層 工 : ⑤再生密粒度As13F t= 5cm
上層路盤工 : 切込砕石C-20 t=15cm
下層路盤工 : 再生砕石RC-40 t=35cm

6
16 ※()内の縮尺は、A3判縮小図を表す。


令和8年度 総合流域防災(国土強靱化)工事	
工事番号	繰 補 総 河 第 1 - 2 号
路線 河川 名	中 村 川
施工箇所	西津軽郡鰺ヶ沢町 大字舞戸町地内
横断面 (2/4)	縮尺 S=1/100(200)
図面番号	21 葉 中 5
青森県西北県土整備事務所 鰺ヶ沢道路河川事業所	
青 森 県	

2N0.0+9.5~21P.3 (2/4)


横断面図 (2/4)

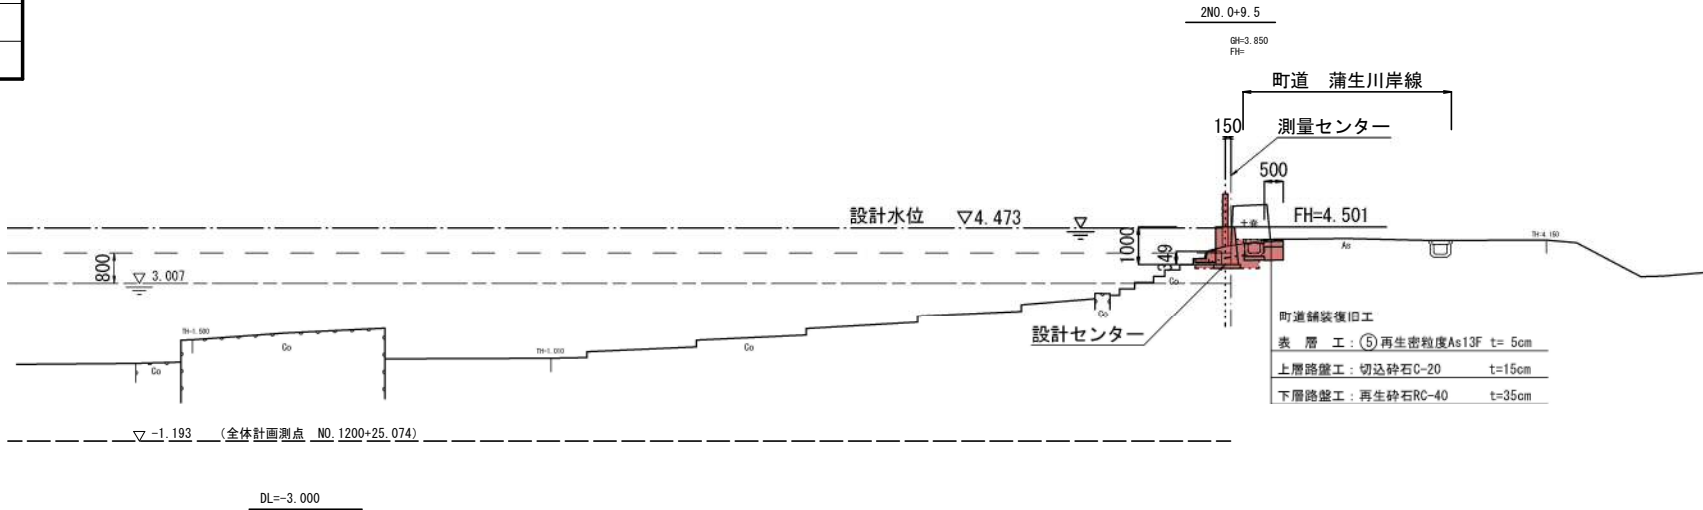

表土剥取	C1	0.3
掘削	C2	---
床掘	C3	0.7
埋戻	RA	0.3

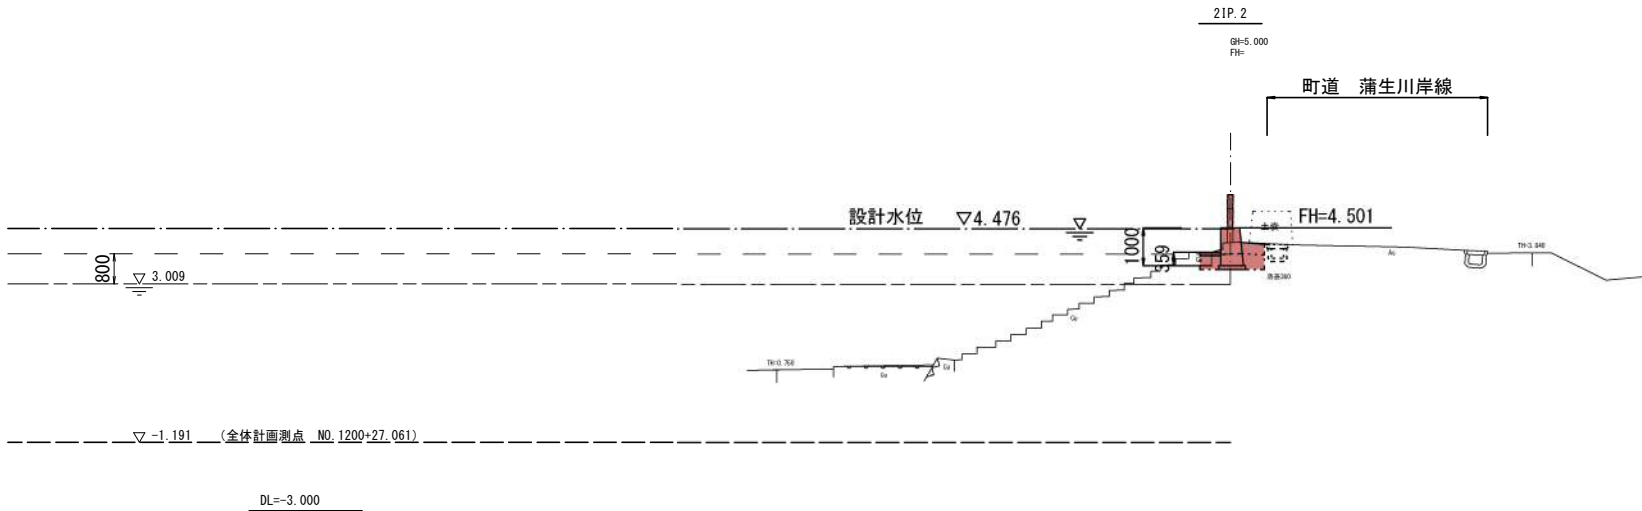

表土剥取	C1	0.3
掘削	C2	---
床掘	C3	0.7
埋戻	RA	0.6

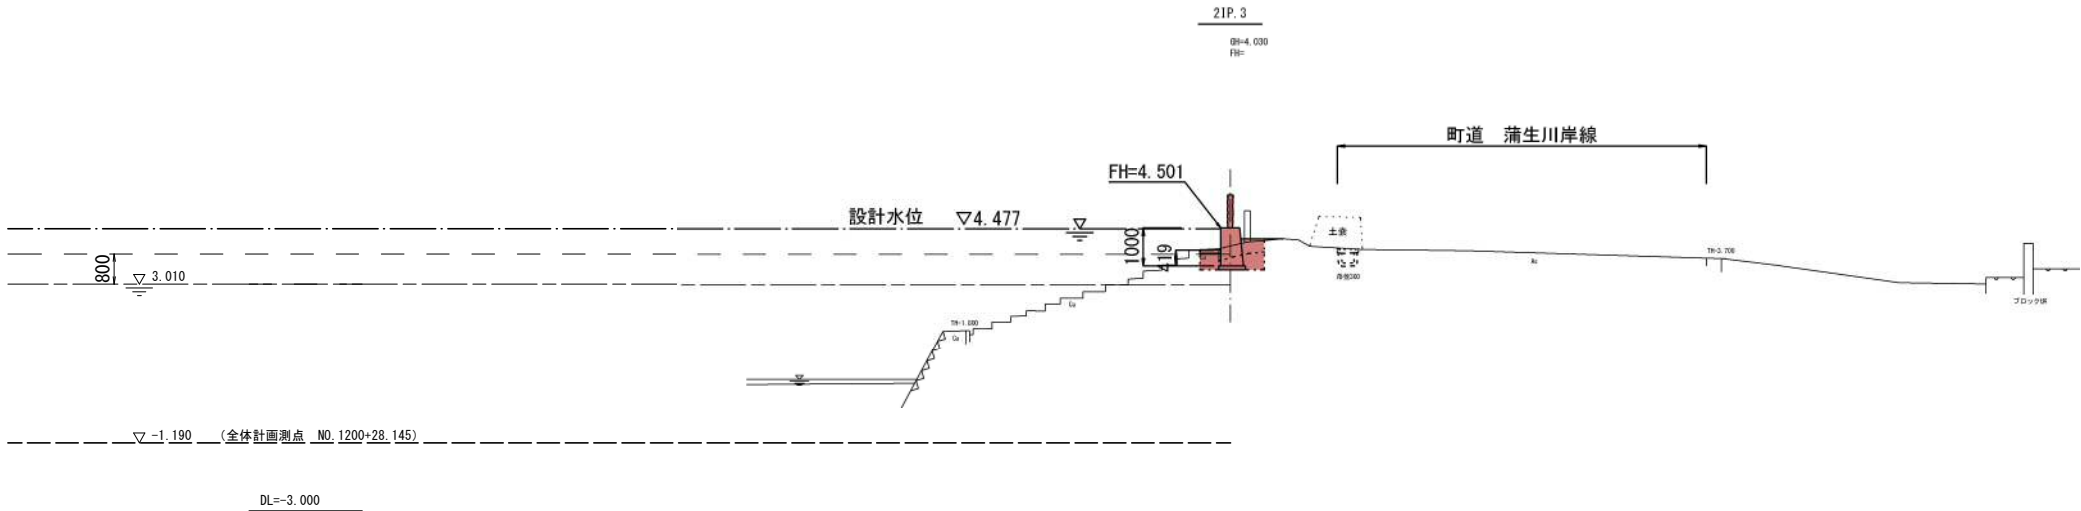


表土剥取	C1	0.4
掘削	C2	---
床掘	C3	0.7
埋戻	RA	0.6
盛土	BA	0.1

7/16 ※()内の縮尺は、A3判縮小図を表す。

令和8年度 総合流域防災(国土強靱化)工事	
工事番号	繰 補 総 河 第 1 - 2 号
路線 名	中 村 川
施工箇所	西津軽郡鰺ヶ沢町 大字舞戸町地内
横断図 (3/4)	縮尺 S=1/100(200)
図面番号	21 葉 中 6
青森県西北県土整備事務所 鰺ヶ沢道路河川事業所	
青 森 県	

2N0. 0+25. 0~2N0. 0+32. 0 (3/4)

横断図 (3/4)

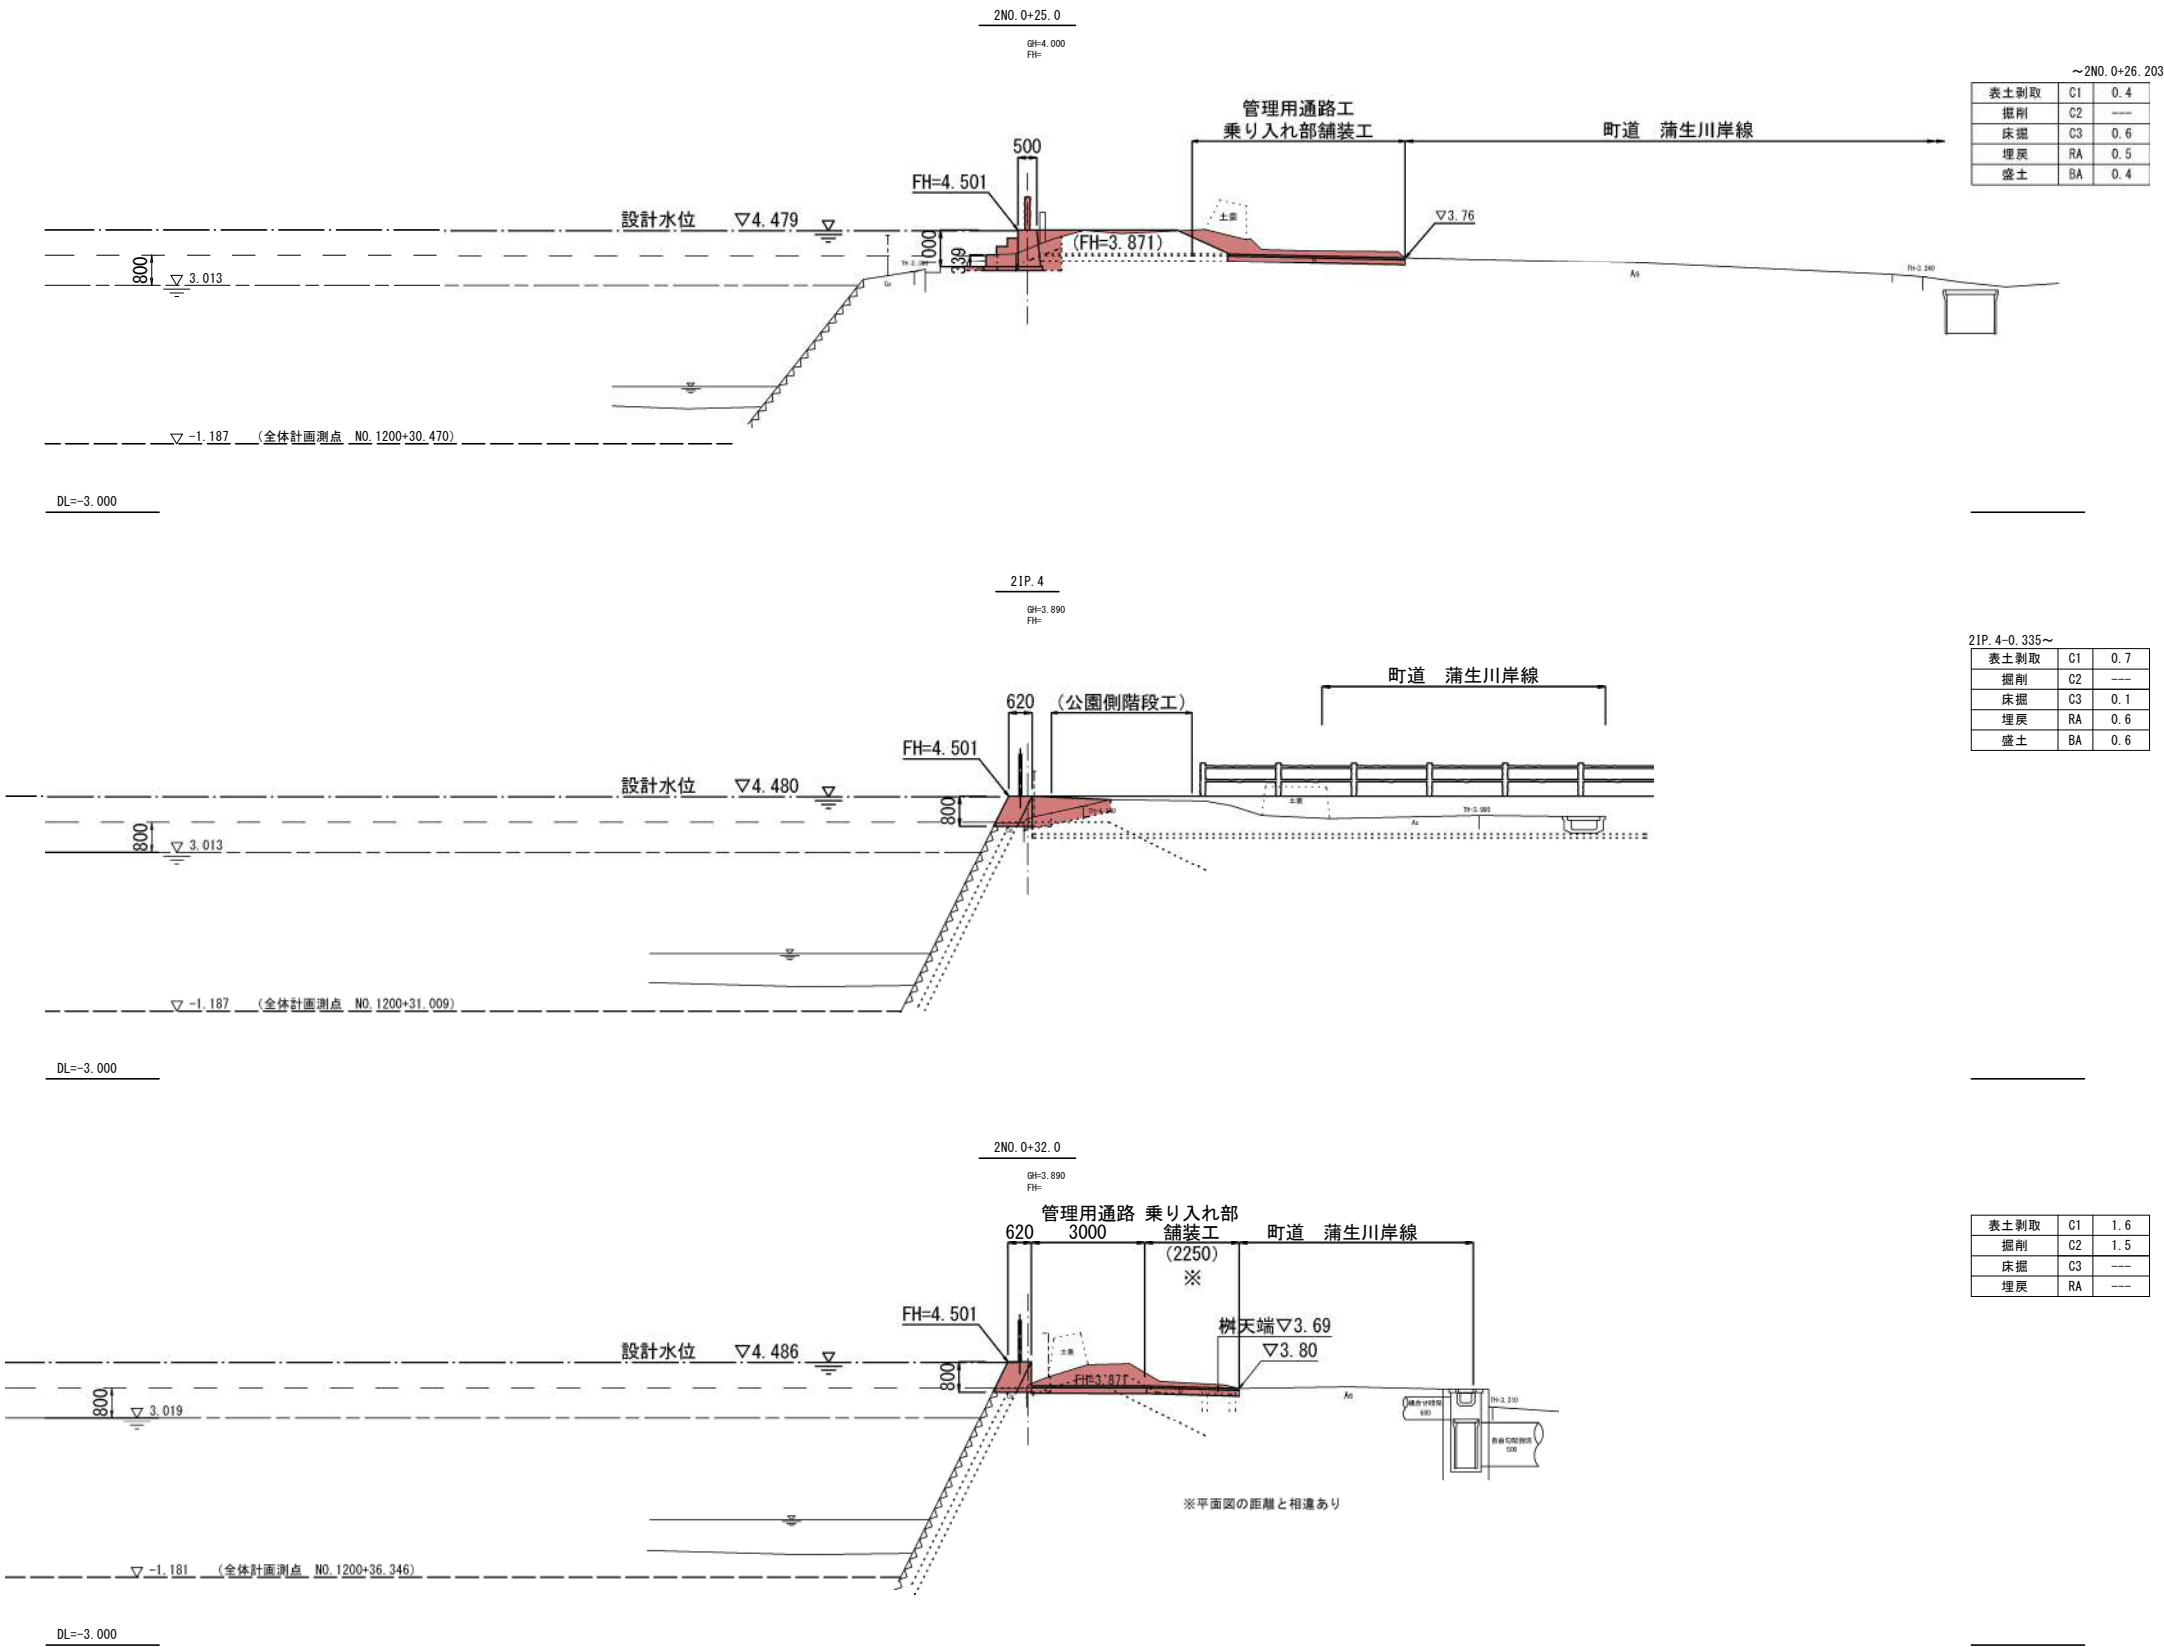


2N0. 0+46. 5 (4/4)

令和5年度
緑総河委 第1-5号

R7標高改定後
築堤標高

N01250築堤標高 : 4.745 → 4.501





[NO. 1250]
2NO. 0+46.5 (設計終点)

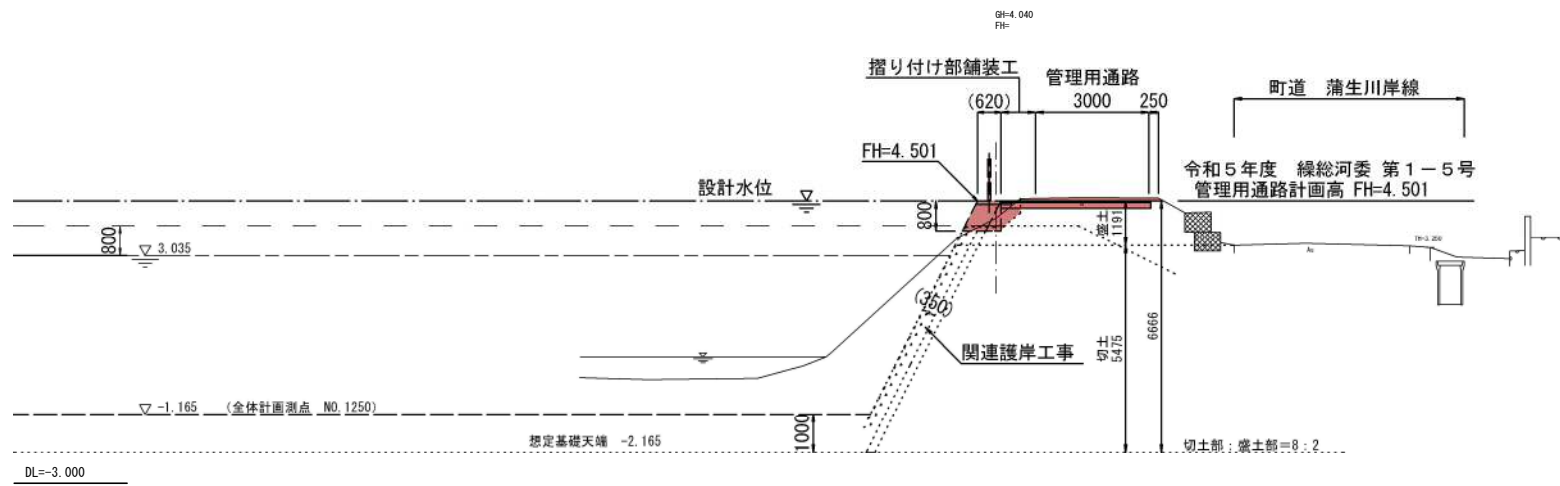

~2N0.0+45.17		
表土剥取	C1	0.3
掘削	C2	0.9
床掘	C3	----
埋戻	RA	0.3




【ふれあい公園工区 右岸 柵基礎部】

【ふれあい公園工区 右岸 柵基礎部】

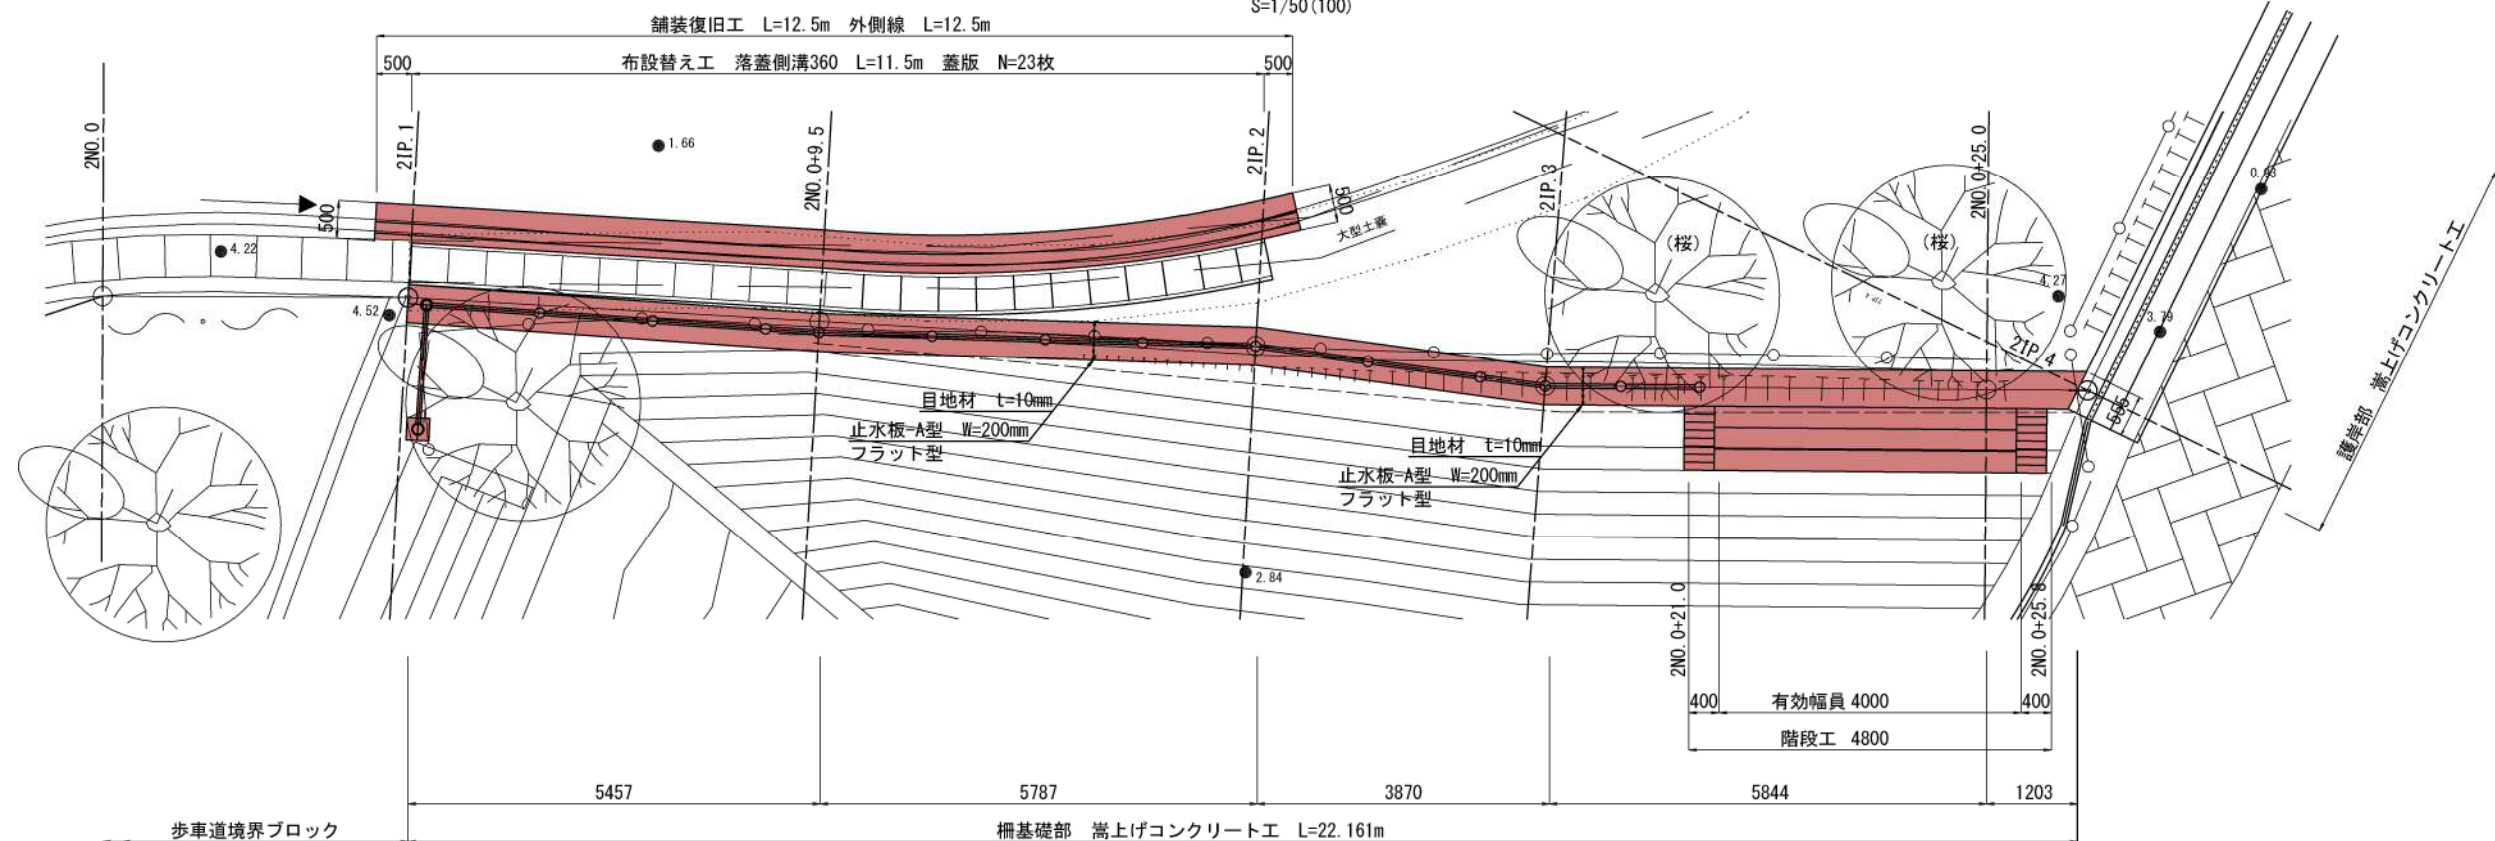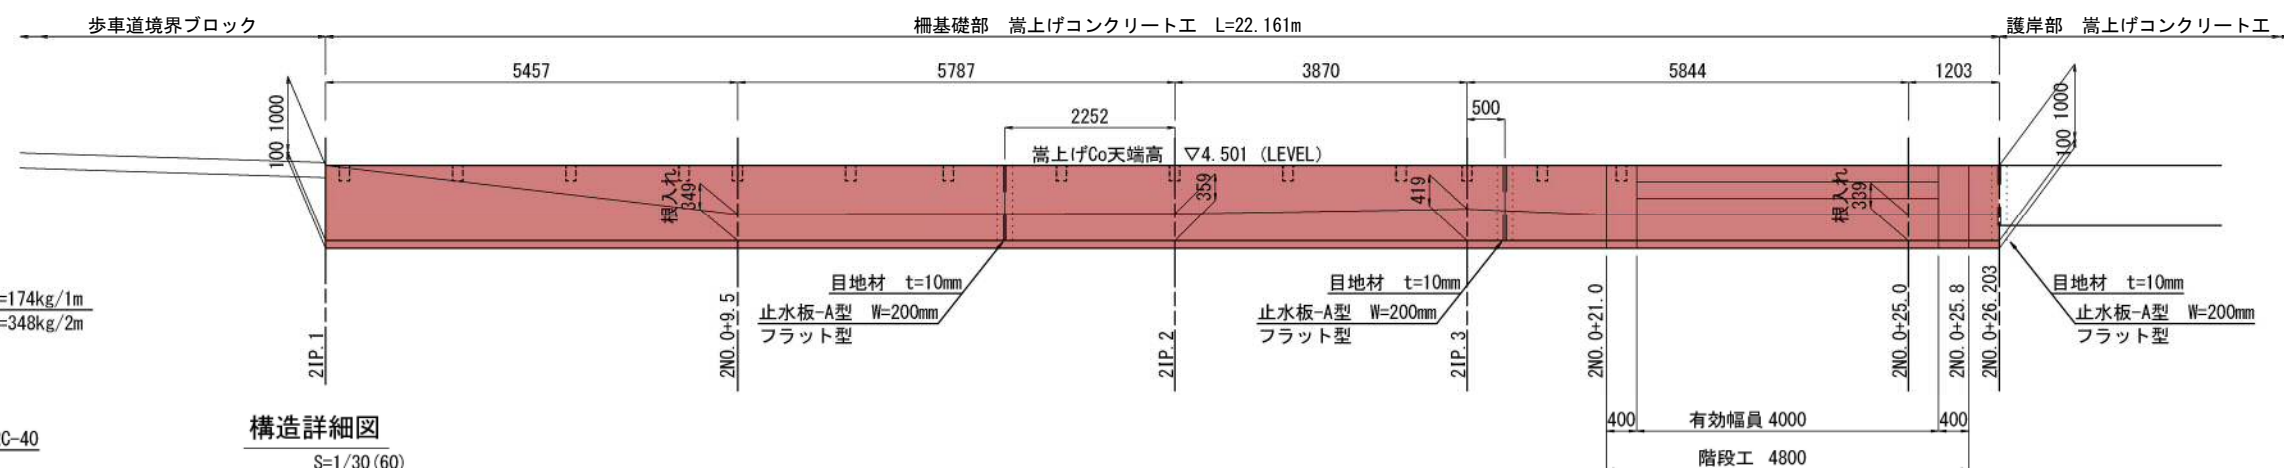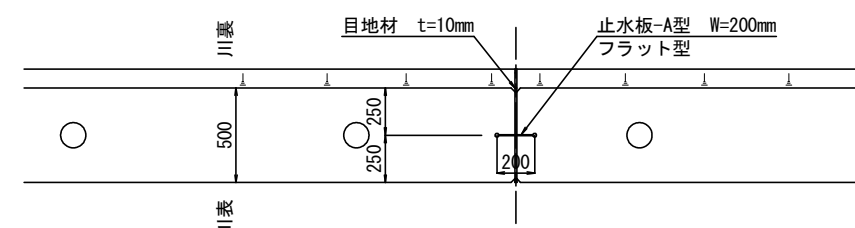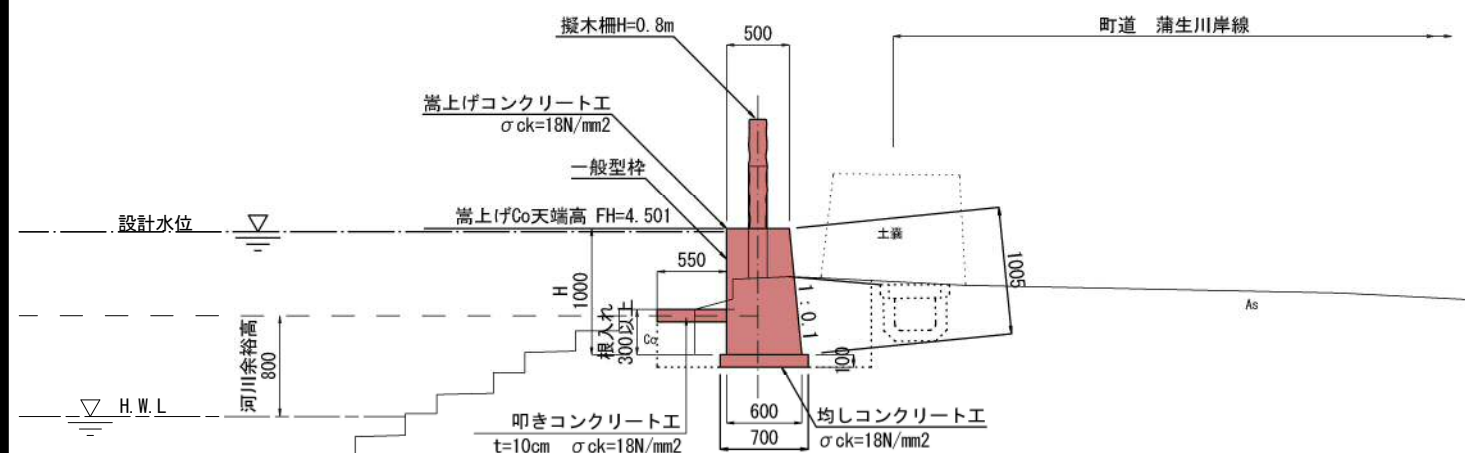
$$S=1/50(100)$$

$$S=1/50(100)$$

$$S=1/20(40)$$
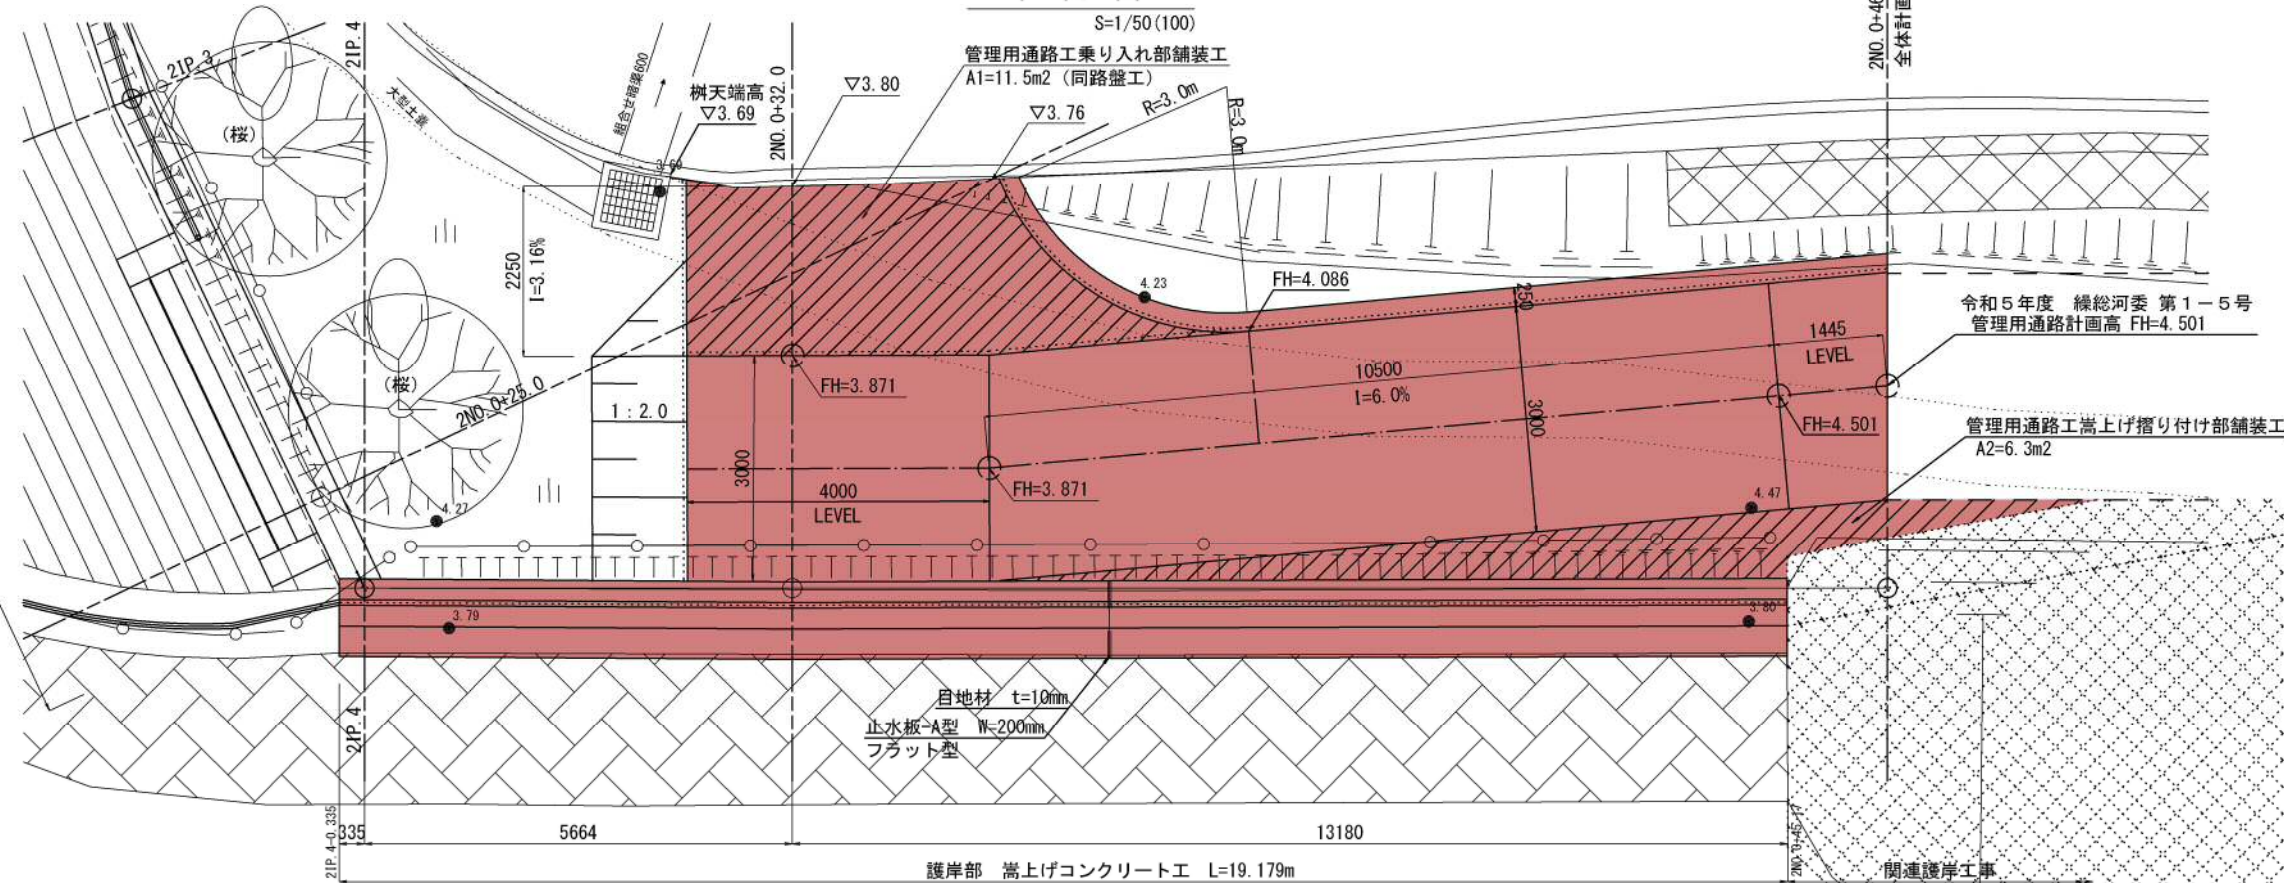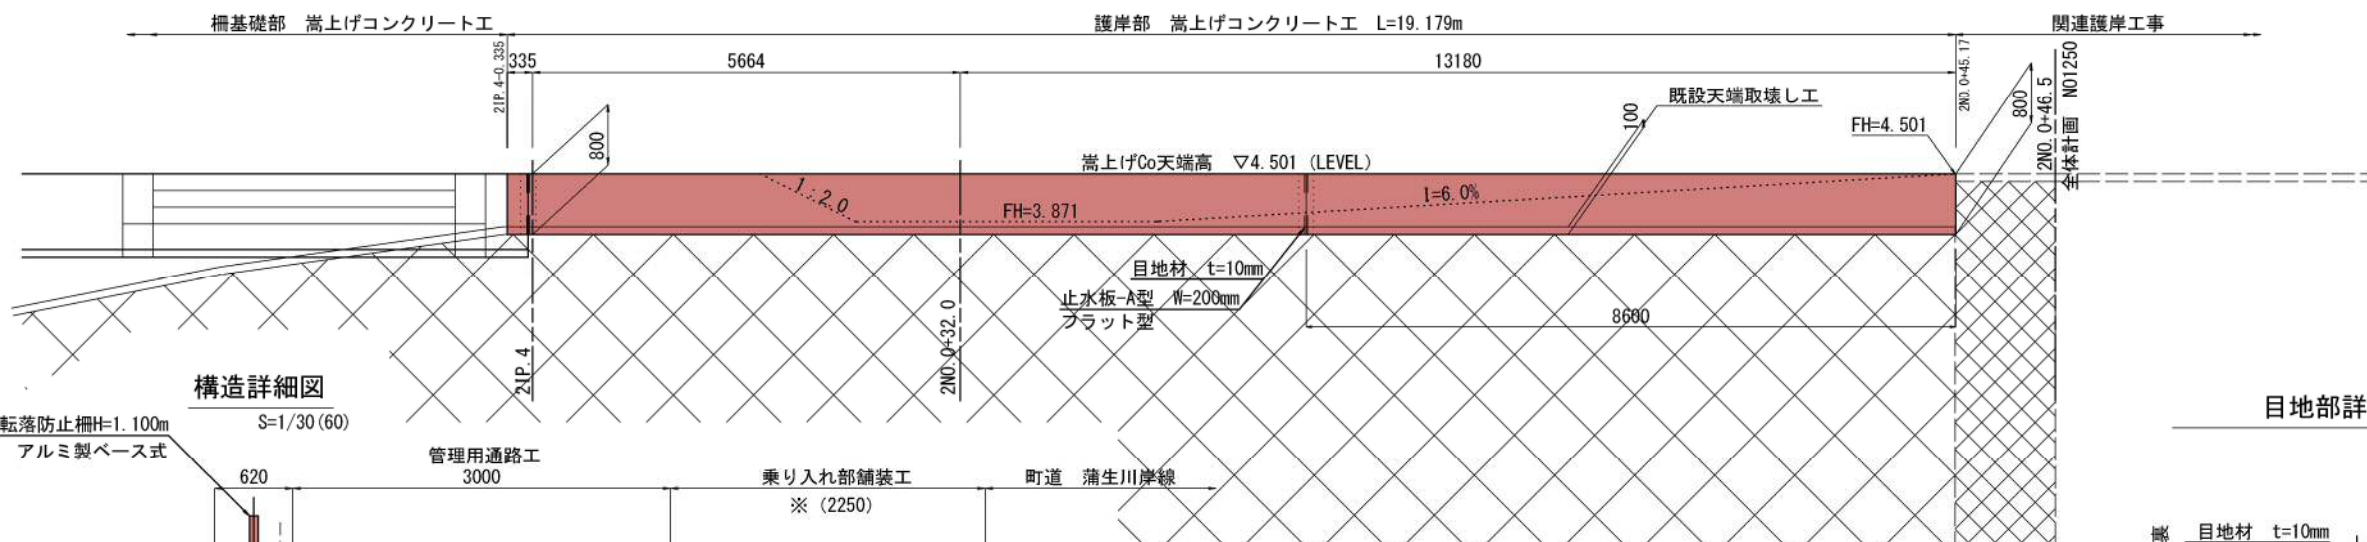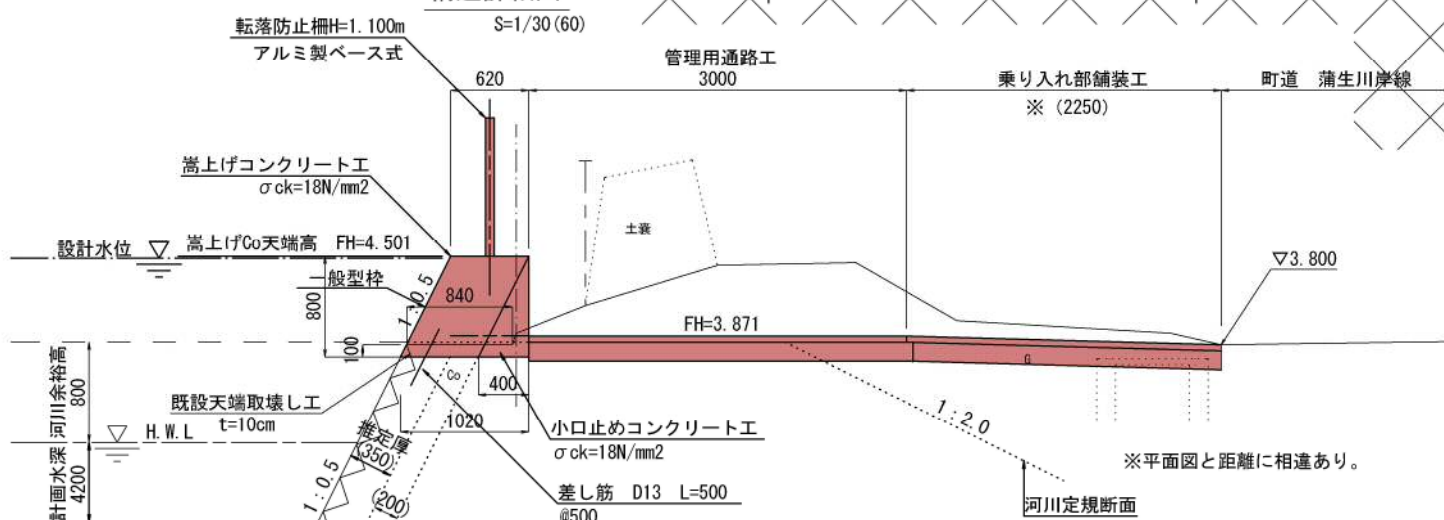
$$S=1/30(60)$$


工事番号	緑 補 給 路 第 1 - 2 号		
路線 河川 名	中 村 川		
施 行 箇 所	西津軽郡鰺ヶ沢町 大字鰺戸町		地内
路上げコンクリート工 詳細図 2/2	縮尺	図示	
図面番号	21 葉中 9		
青森県西北果土整備事務所 鰺ヶ沢道路河川事業所			
青 森 県			

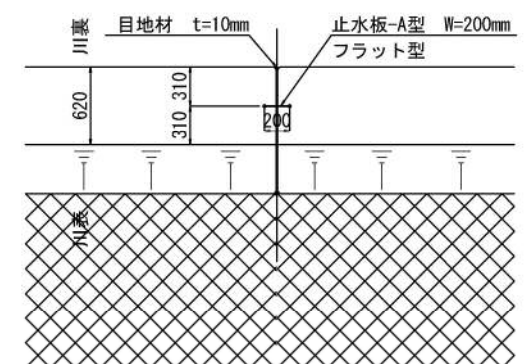【ふれあい公園工区 右岸 護岸部】

$$S=1/50(100)$$

$$S=1/50(100)$$

$$S=1/30 \text{ (60)}$$


※平面図と距離に相違あり。


$$S=1/30 \text{ (60)}$$


令和8年度 総合流域防災(国土強靱化)工事			
工事番号	繰 補 総 河 第 1 - 2 号		
路線 河川	名	中 村 川	
施 箇所	西津軽郡鰺ヶ沢町 大字舞戸町		地内
階段工詳細図		縮尺	図示
図面番号	21 葉中 10		
青森県西北県土整備事務所 鰺ヶ沢道路河川事業所			
青 森 県			


階段工詳細図

【ふれあい公園工区 右岸】

配筋図

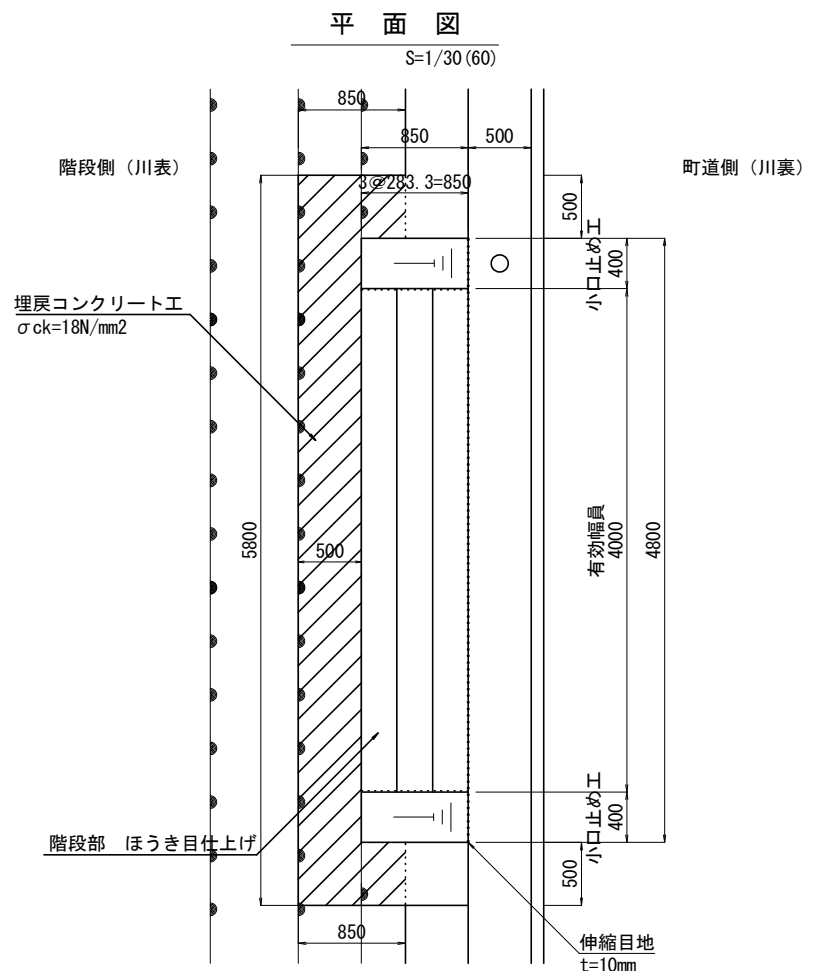
$$S=1/30 \text{ (60)}$$


〔側面図〕

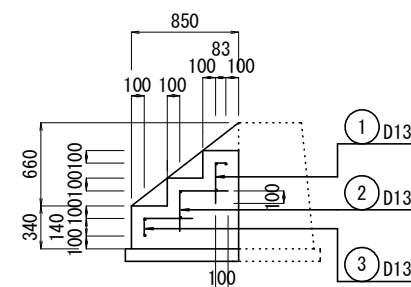


加工图

$S=1/30$ (60)

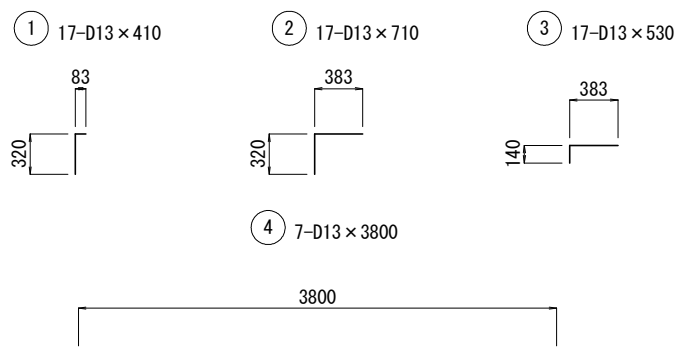


〔正面図〕

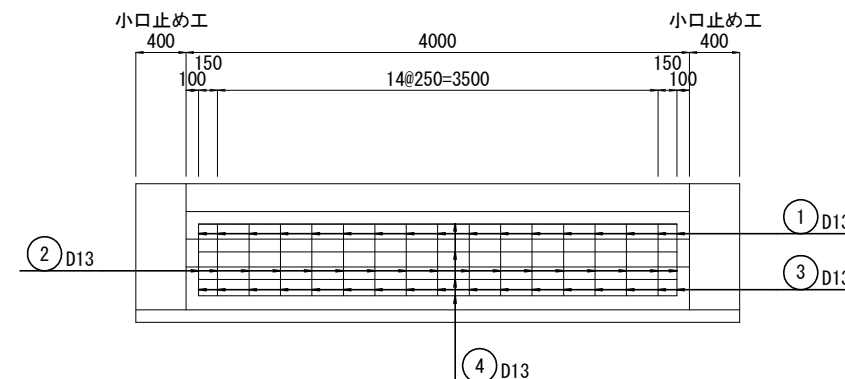


鉄筋表

記号	径	長さ	本数	単位質量	質量/本	質 量	摘 要
①	D13	410	17	0.995	0.41	7	「
②	D13	710	17	0.995	0.71	12	「
③	D13	530	17	0.995	0.53	9	「
④	D13	3800	7	0.995	3.78	26	—
					D13 (SD345)	54 kg	


断面図
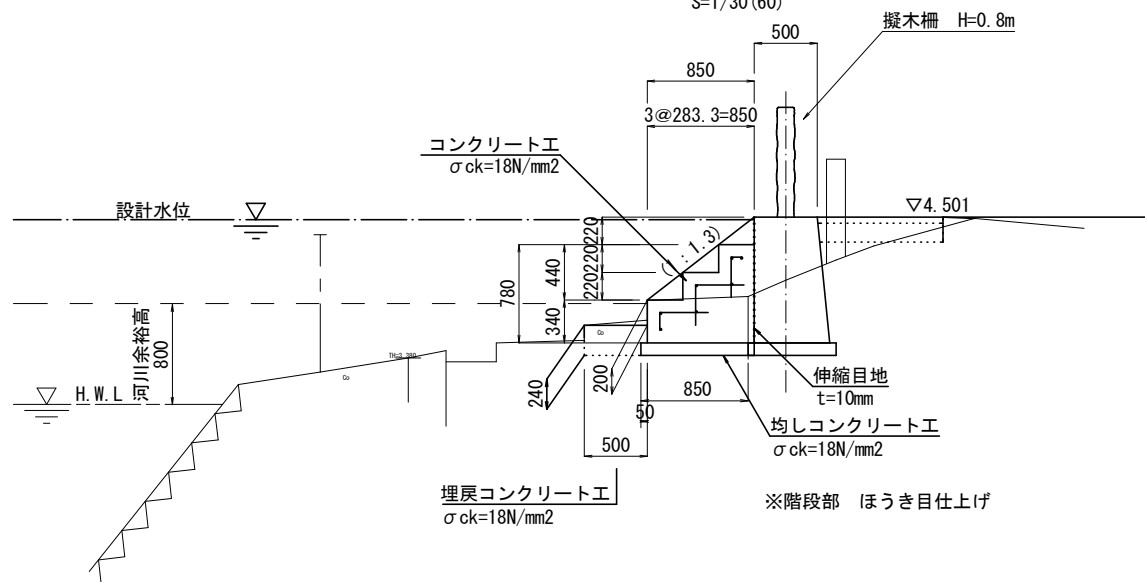
$$S=1/30(60)$$


正 面 图
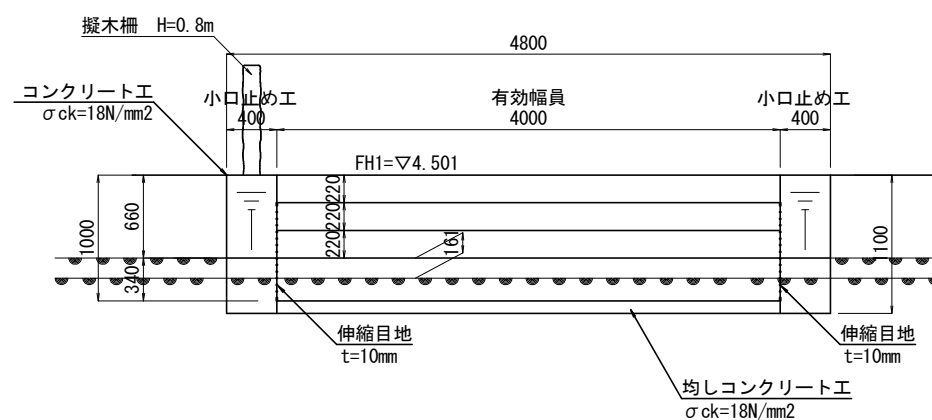
$$S=1/30 \text{ (60)}$$


小口止め工詳細図

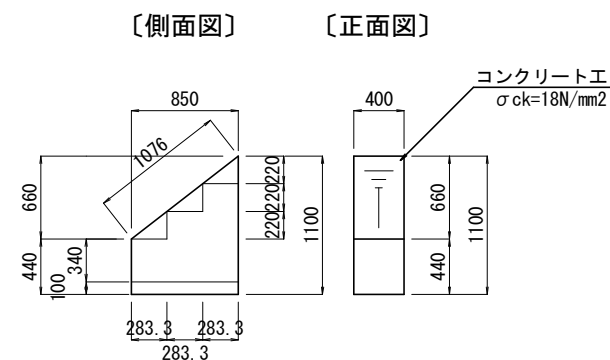
$$S=1/30 \text{ (60)}$$


令和8年度 総合流域防災(国土強靱化)工事			
工事番号	繰 補 総 河 第 1 - 2 号		
路 線 名	中 村 川		
施 行 所	西津軽郡鰐ヶ沢町 大字舞戸町	地 内	
平面図(2工区)	縮尺	1:500	
図面番号	21 葉 中 12		
青森県西北県土整備事務所 鰐ヶ沢道路河川事業所			
青 森 県			

2
28

平面図(2工区)

S=1:500

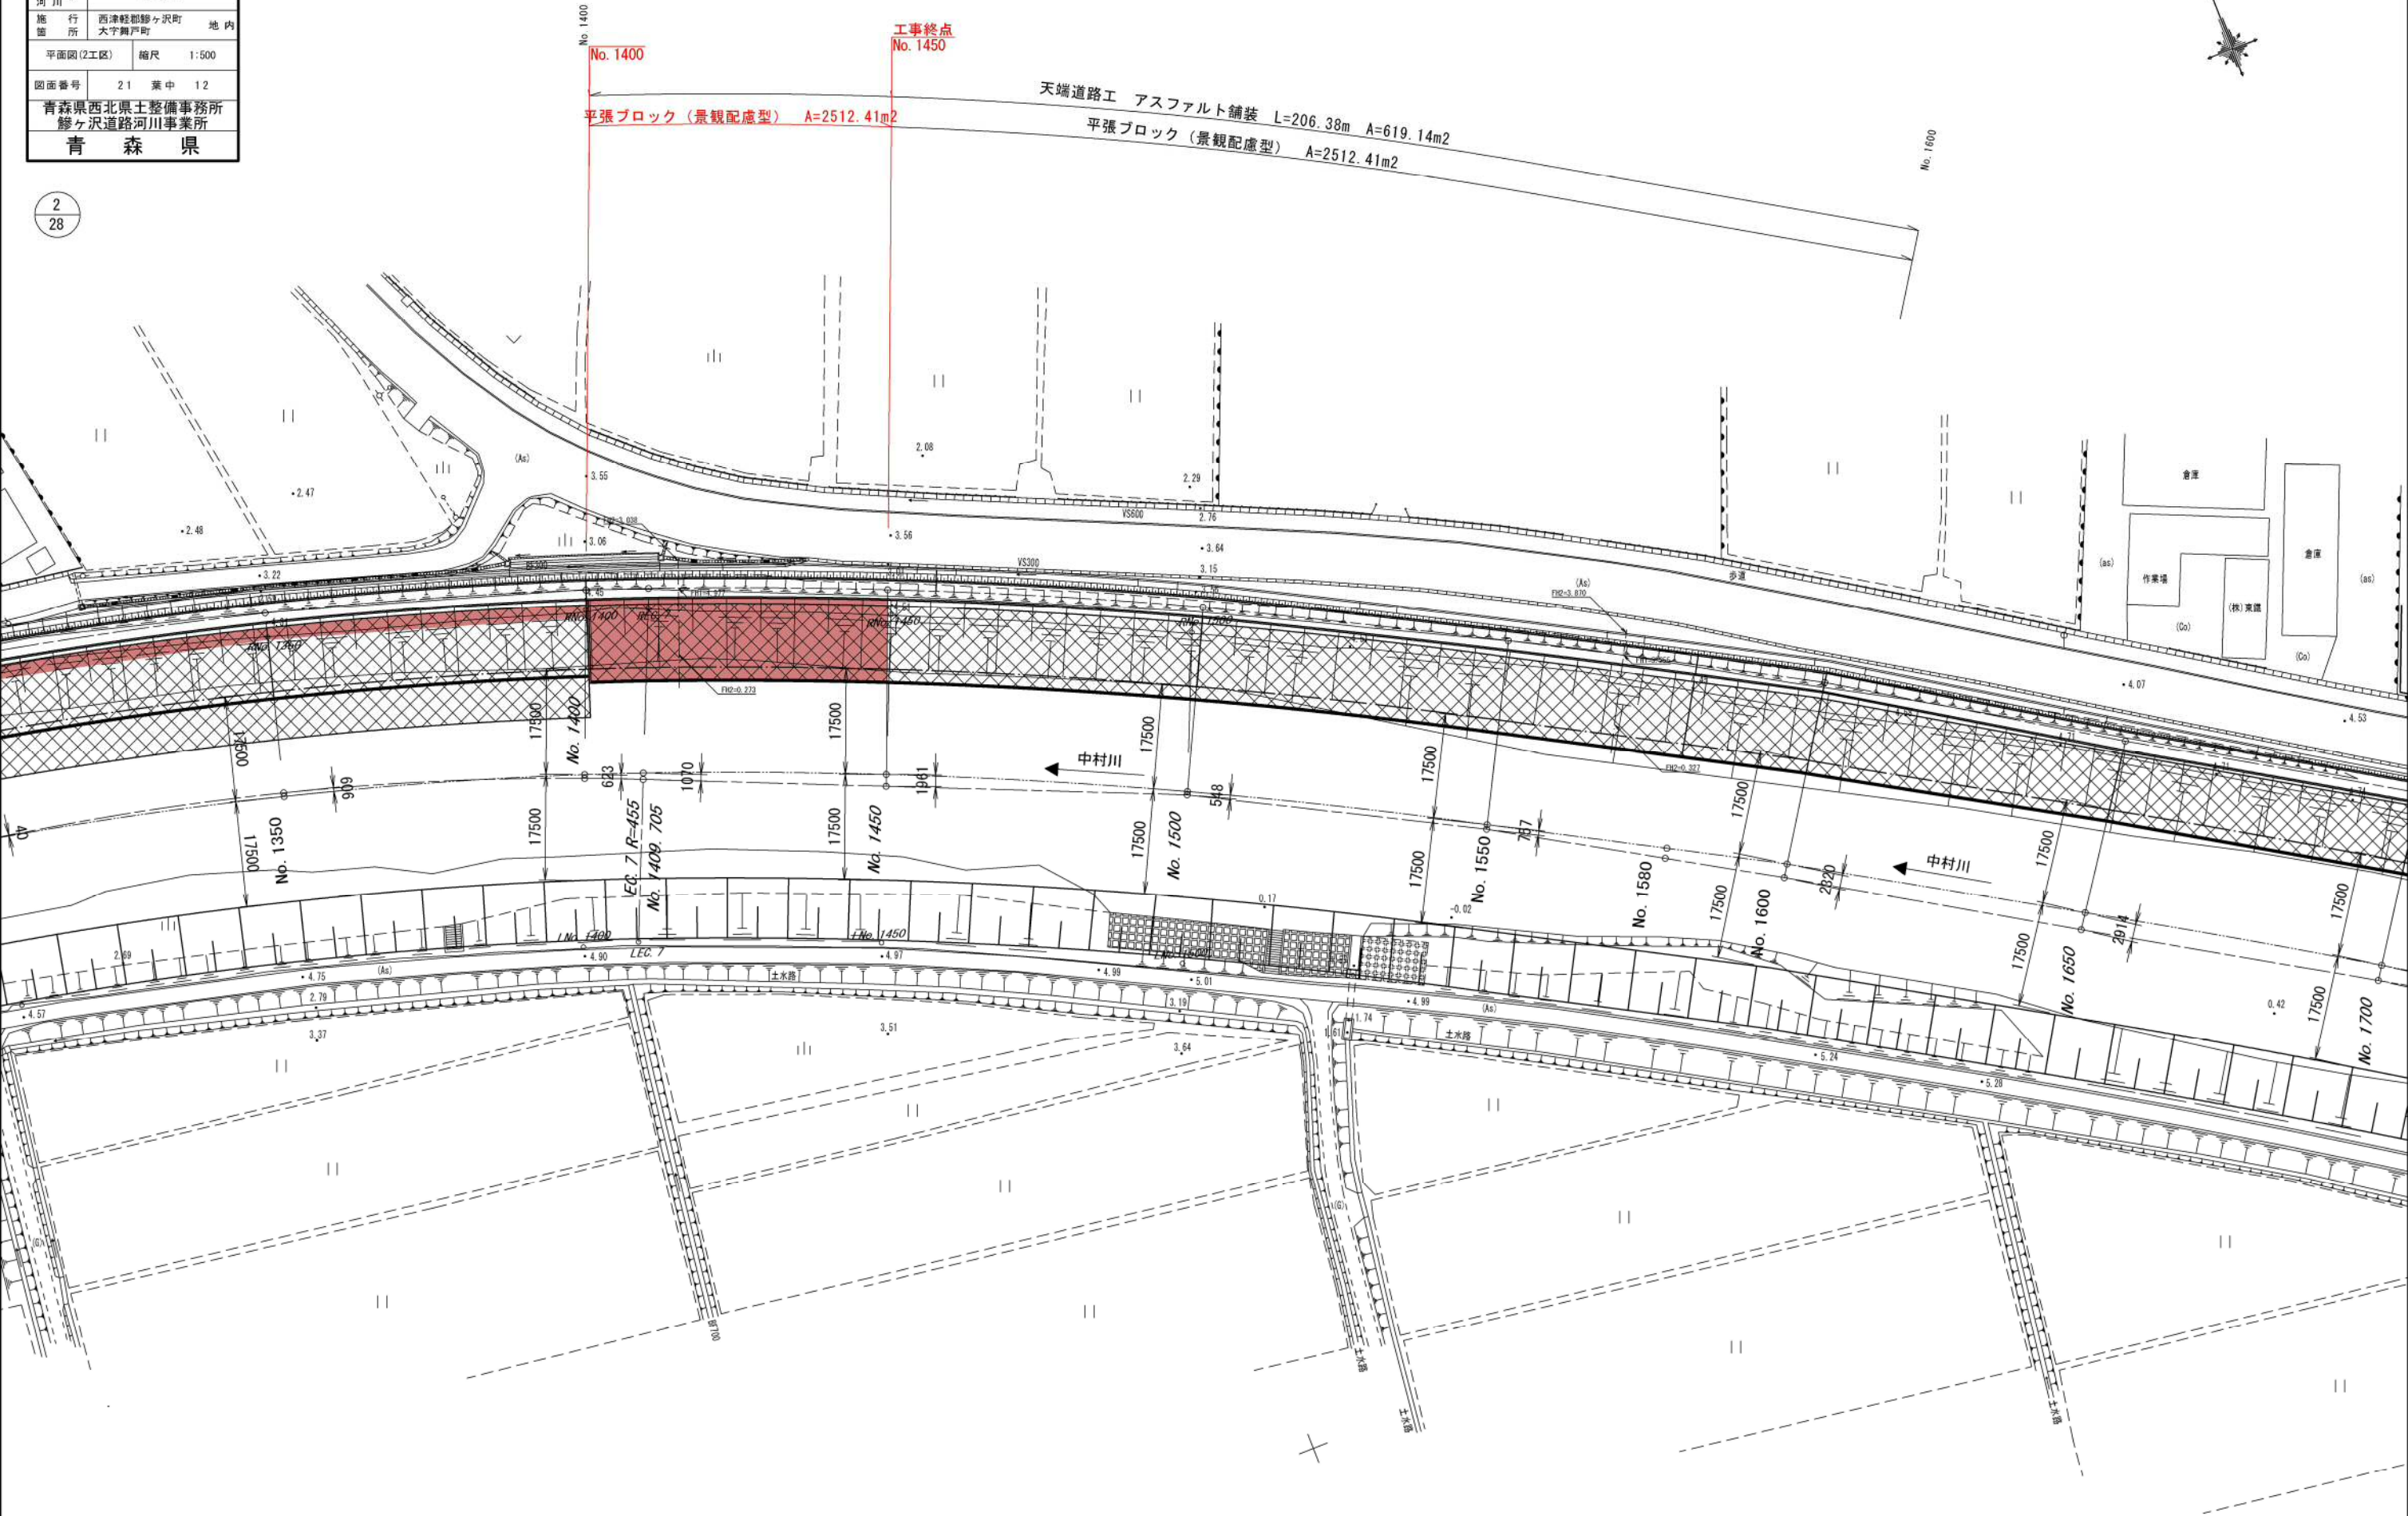


令和8年度 総合流域防災(国土強靱化) 工事	
工事番号	緑 穂 総 河 第 1 - 2 号
路線名	中 村 川
地 所	西津軽郡鰺ヶ沢町 地 内
施 所	大字新戸町
縦断面図	縮 尺 H=1:500 W=1:100
図面番号	21 業 中 13
青森県西北県土整備事務所 鰺ヶ沢道路河川事業所	
青 森 県	

縦断面図

NO. 1250 ~ NO. 1550

V=1:100
H=1:500

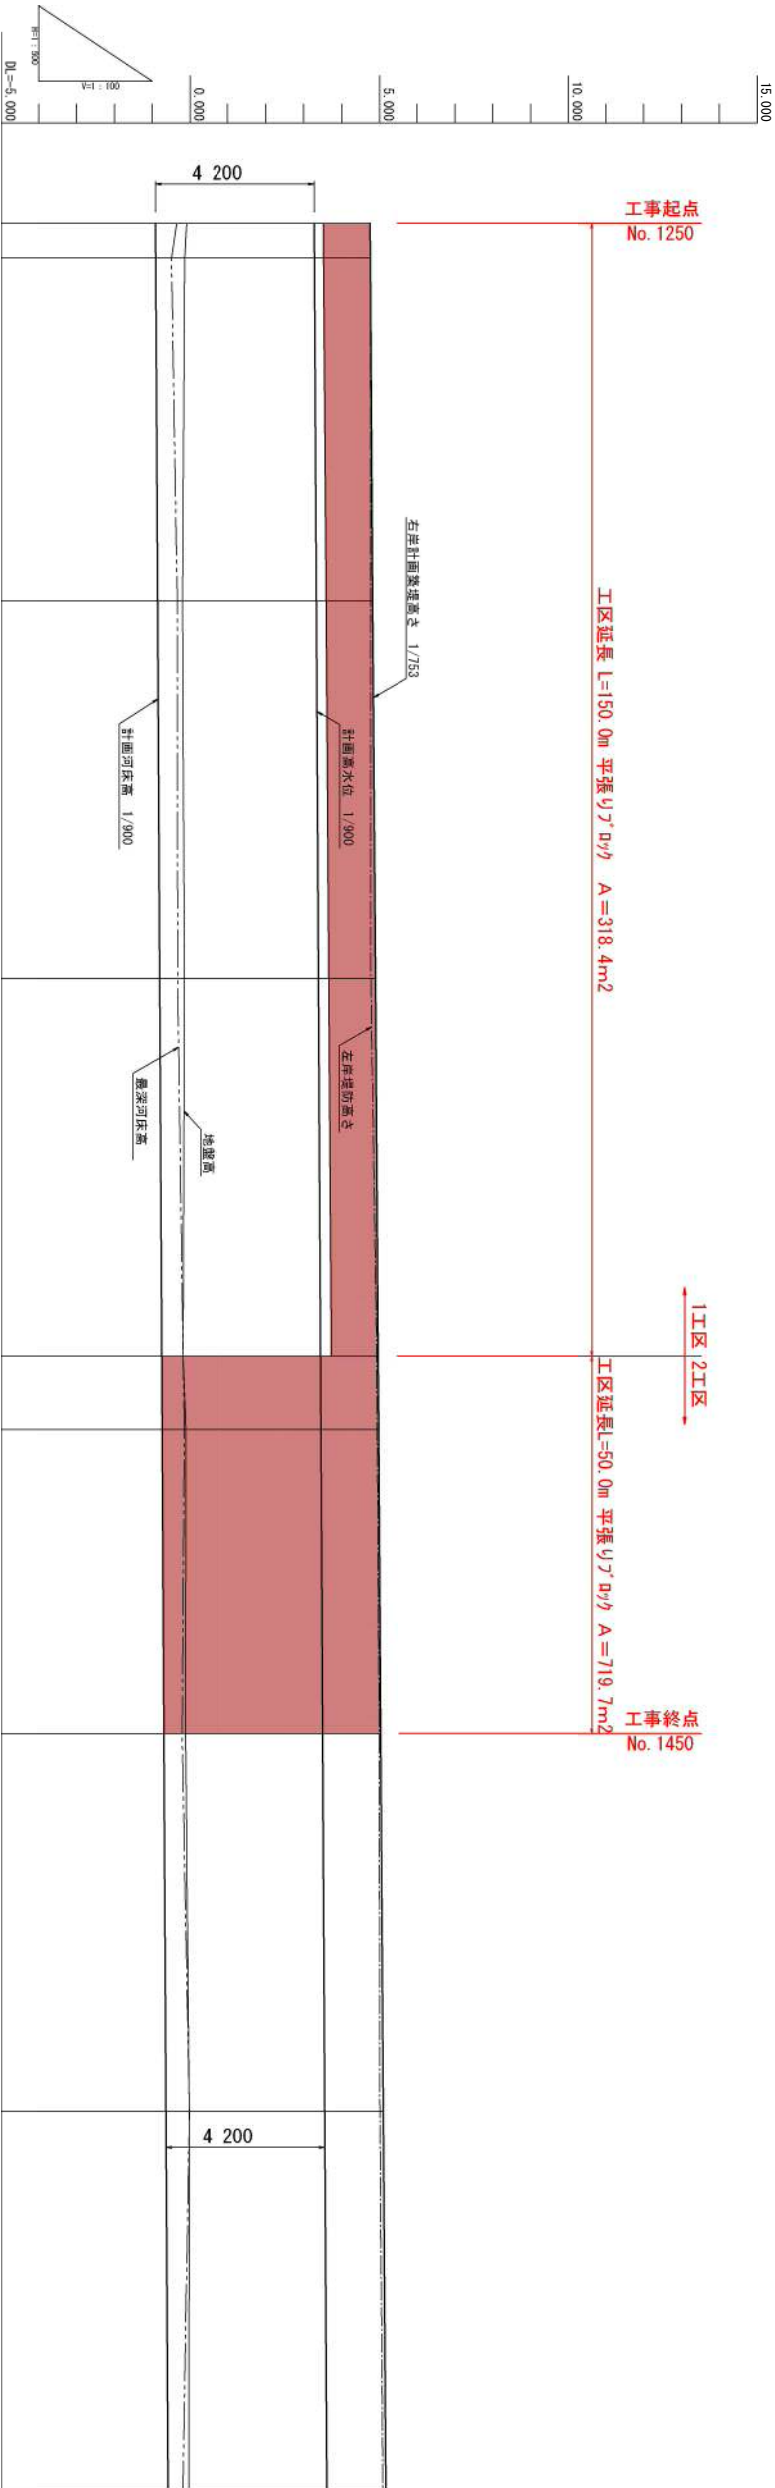


現 況					計 画			築堤計画						
測点	単距離	測 点 間 距	地盤高	最深河床高	河床高	河 床 高	高水位	高 水 位	左岸堤防高	左 岸 堤 防 高	河 床 高	河 床 高	右岸堤防高	右 岸 堤 防 高
NO. 1 250	0.000	1 250.000	-0.097	-0.357	-0.921	-0.921	3.279	3.279	4.743	0.000	0.000	4.743	4.743	
SP. 7	4.890	1 254.890	-0.146	-0.496	-0.916	-0.916	3.284	3.284	4.754	5.221	5.221	4.754	4.754	
NO. 1 300	45.110	1 300.000	-0.201	-0.342	-0.866	-0.866	3.334	3.334	4.760	48.140	53.361	4.816	4.816	
NO. 1 350	50.000	1 350.000	-0.154	-0.334	-0.810	-0.810	3.390	3.390	4.767	53.322	106.683	4.886	4.886	
NO. 1 400	50.000	1 400.000	-0.188	-0.188	-0.754	-0.754	3.446	3.446	4.922	53.368	160.051	4.957	4.957	
EC. 7	9.705	1 409.705	-0.114	-0.154	-0.743	-0.743	3.457	3.457	4.934	10.385	170.436	4.971	4.971	
NO. 1 450	40.295	1 450.000	-0.121	-0.216	-0.699	-0.699	3.501	3.501	4.989	39.679	210.115	5.023	5.023	
NO. 1 500	50.000	1 500.000	-0.023	-0.023	-0.643	-0.643	3.557	3.557	5.005	52.384	262.499	5.093	5.093	
NO. 1 550	50.000	1 550.000	-0.032	-0.192	-0.588	-0.588	3.612	3.612	5.081	50.962	313.461	5.160	5.160	

令和8年度 総合流域防災(国土強靱化) 工事			
工事番号	繰 補 総 河 第 1 - 2 号		
路 河 川 名	中 村 川		
施 行 所	西津軽郡鰐ヶ沢町	地 内	
施 工 地	大字舞戸町		
標準横断面図(1工区)	縮 尺	S=1:100	
図面番号	2 1	葉 中	1 4
青森県西北県土整備事務所			
鰐ヶ沢道路河川事業所			
青 森 県			


標準横断面図(1工区)

護岸工区間(右岸)
NO. 1250~NO. 1400

No. 1300付近

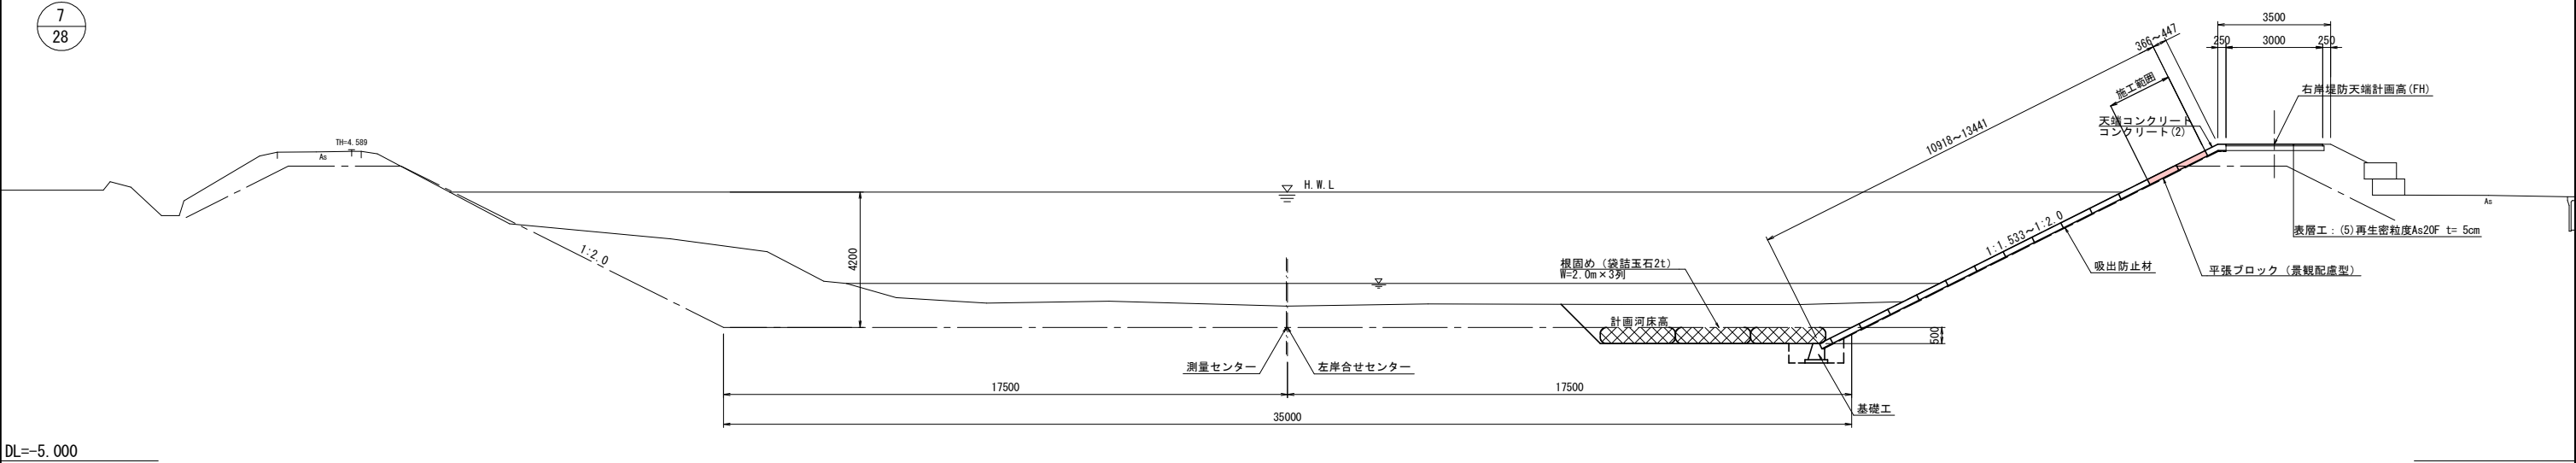

土工区分図

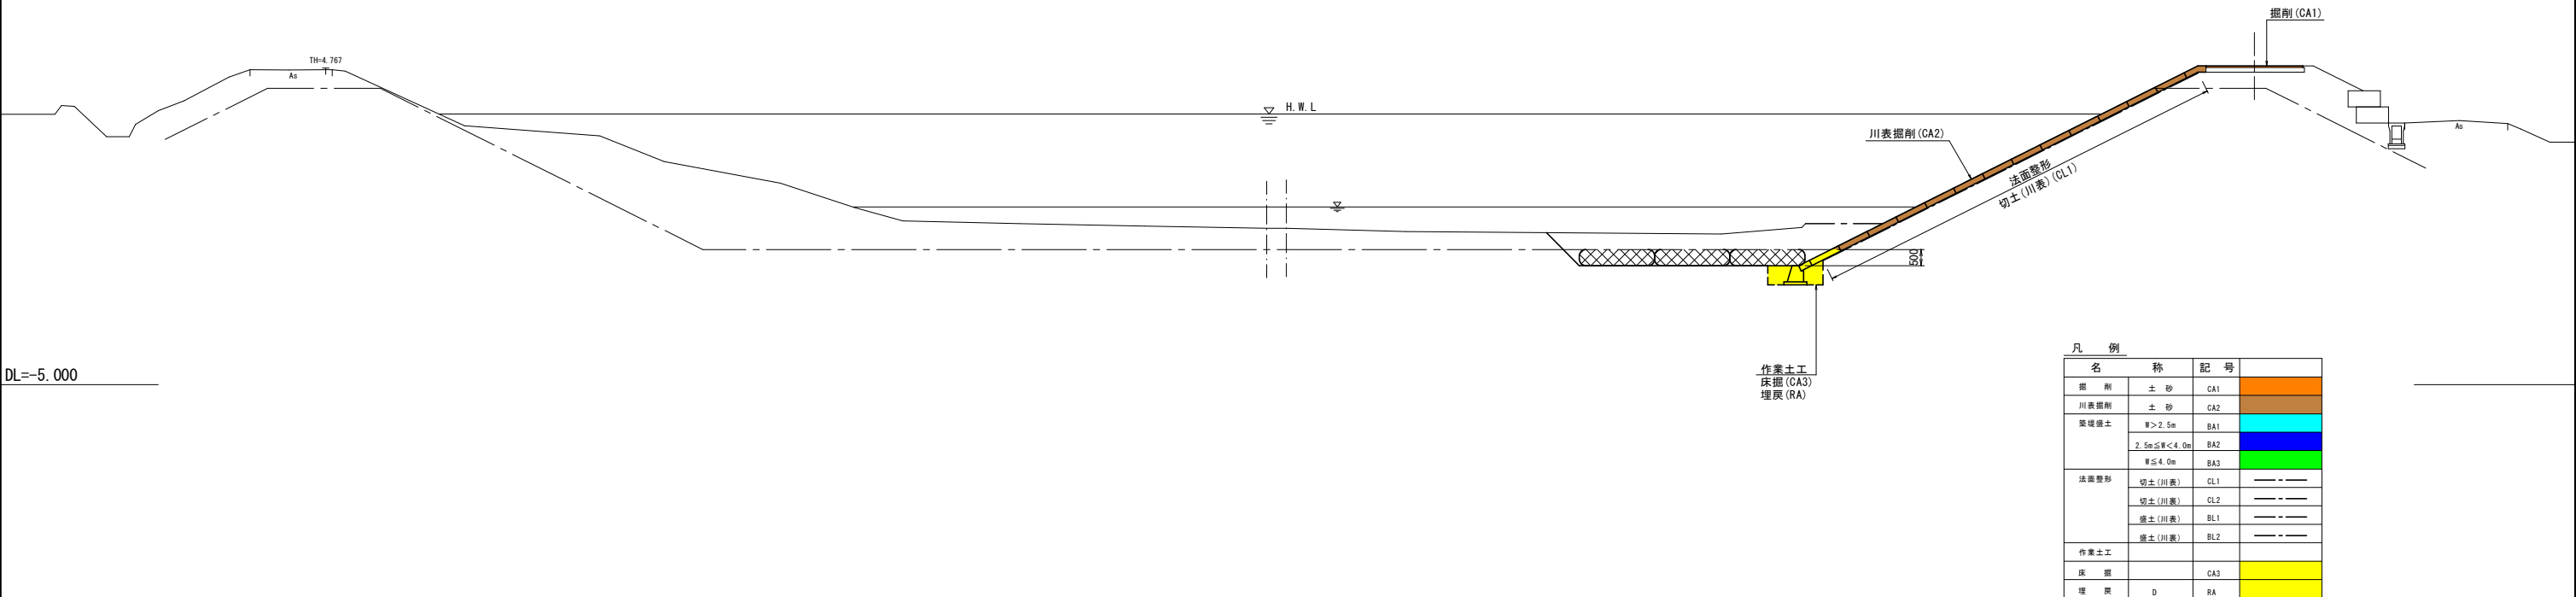


令和8年度 総合流域防災(国土強靱化)工事			
工事番号	繰 補 総 河 第 1 - 2 号		
路 河 川 名	中 村 川		
施 行 所	西津軽郡鰐ヶ沢町	地 内	
施 工 地	大字舞戸町		
標準横断面図(2工区)	縮 尺	S=1:100	
図面番号	21	葉 中	15
青森県西北県土整備事務所			
鰐ヶ沢道路河川事業所			
青 森 県			


標準横断面図(2工区)

護岸工区間(右岸)
NO. 1400~NO. 1600

No. 1500付近

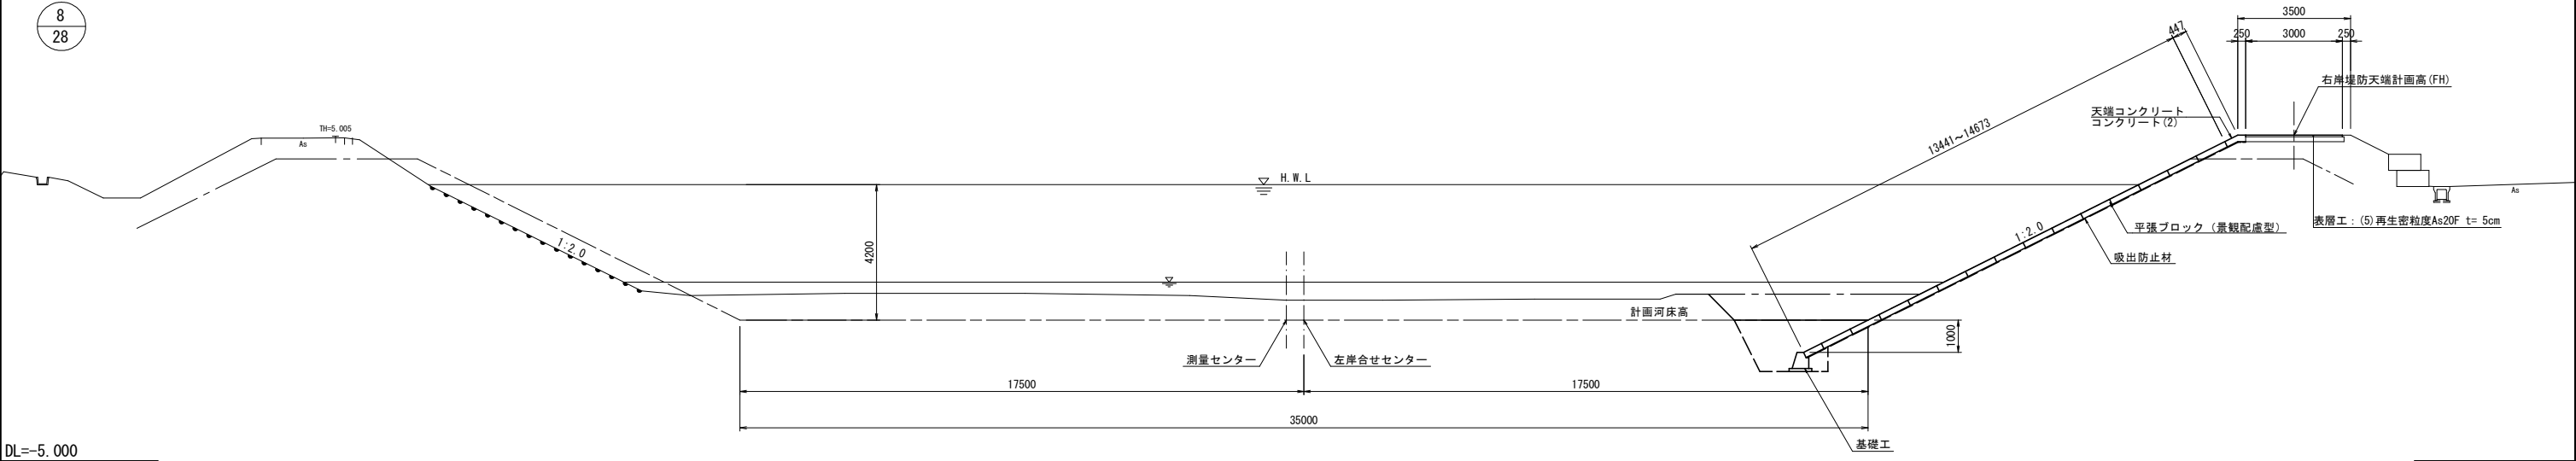

土工区分図

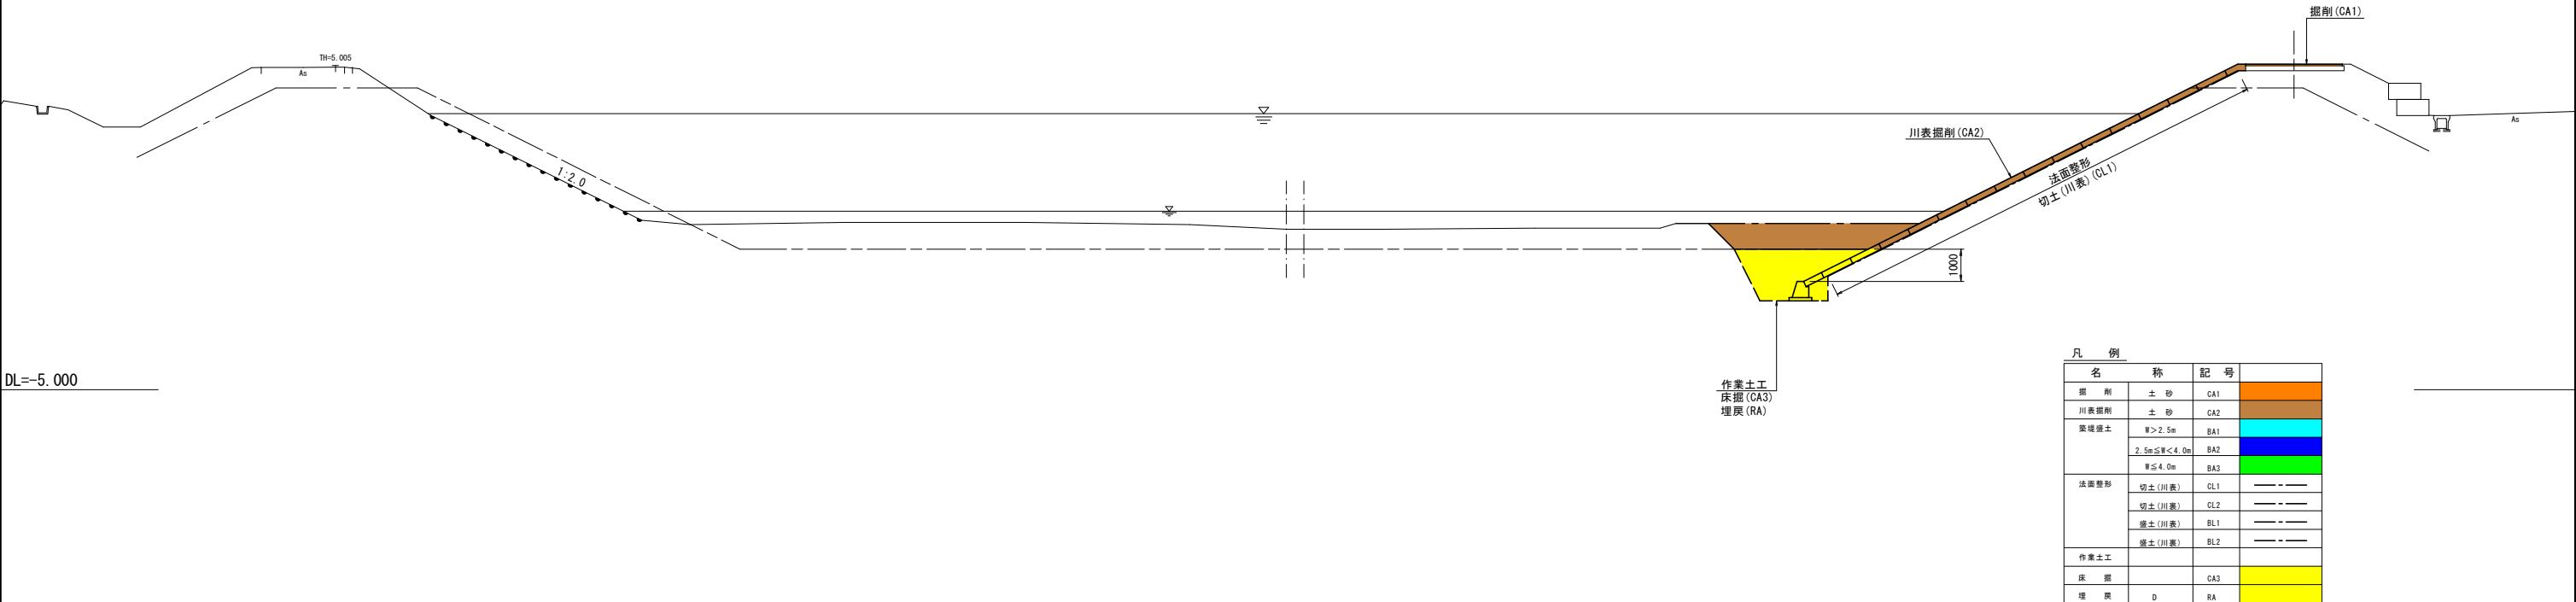

凡 例			
名 称	記 号		
掘 削	土 砂	CA1	
	川床掘削	CA2	
	築堤盛土	W>2.5m	BA1
		2.5m≦W<4.0m	BA2
		W≦4.0m	BA3
法面整形	切土(川表)	CL1	—— —
	切土(川底)	CL2	—— —
	盛土(川表)	BL1	—— —
			—— —
	盛土(川底)	BL2	—— —
作業土工			
床 掘		CA3	
埋 戻	D	RA	

令和8年度 総合流域防災(国土強靱化)工事			
工事番号	繰 補 総 河 第 1 - 2 号		
路 線 名	中 村 川		
施 行 地 所	西津軽郡鰐ヶ沢町	地 内	
河川横断面図(その1)	縮 尺	S=1:100	
図面番号	21	葉 中	16
青森県西北県土整備事務所 鰐ヶ沢道路河川事業所			
青 森 県			
NO.1174.9 ~ NO.1250			

河川横断図(その1)

S=1:100

No. 1174. 9

GH=0.415

FH=

No. 1200

GH=0.084

FH= 0.977

No. 1250 (法覆護岸工起点)

GH=0.097


FH=0.921

10
28

DL=-5.000

DL=-5.000


DL=-5.000

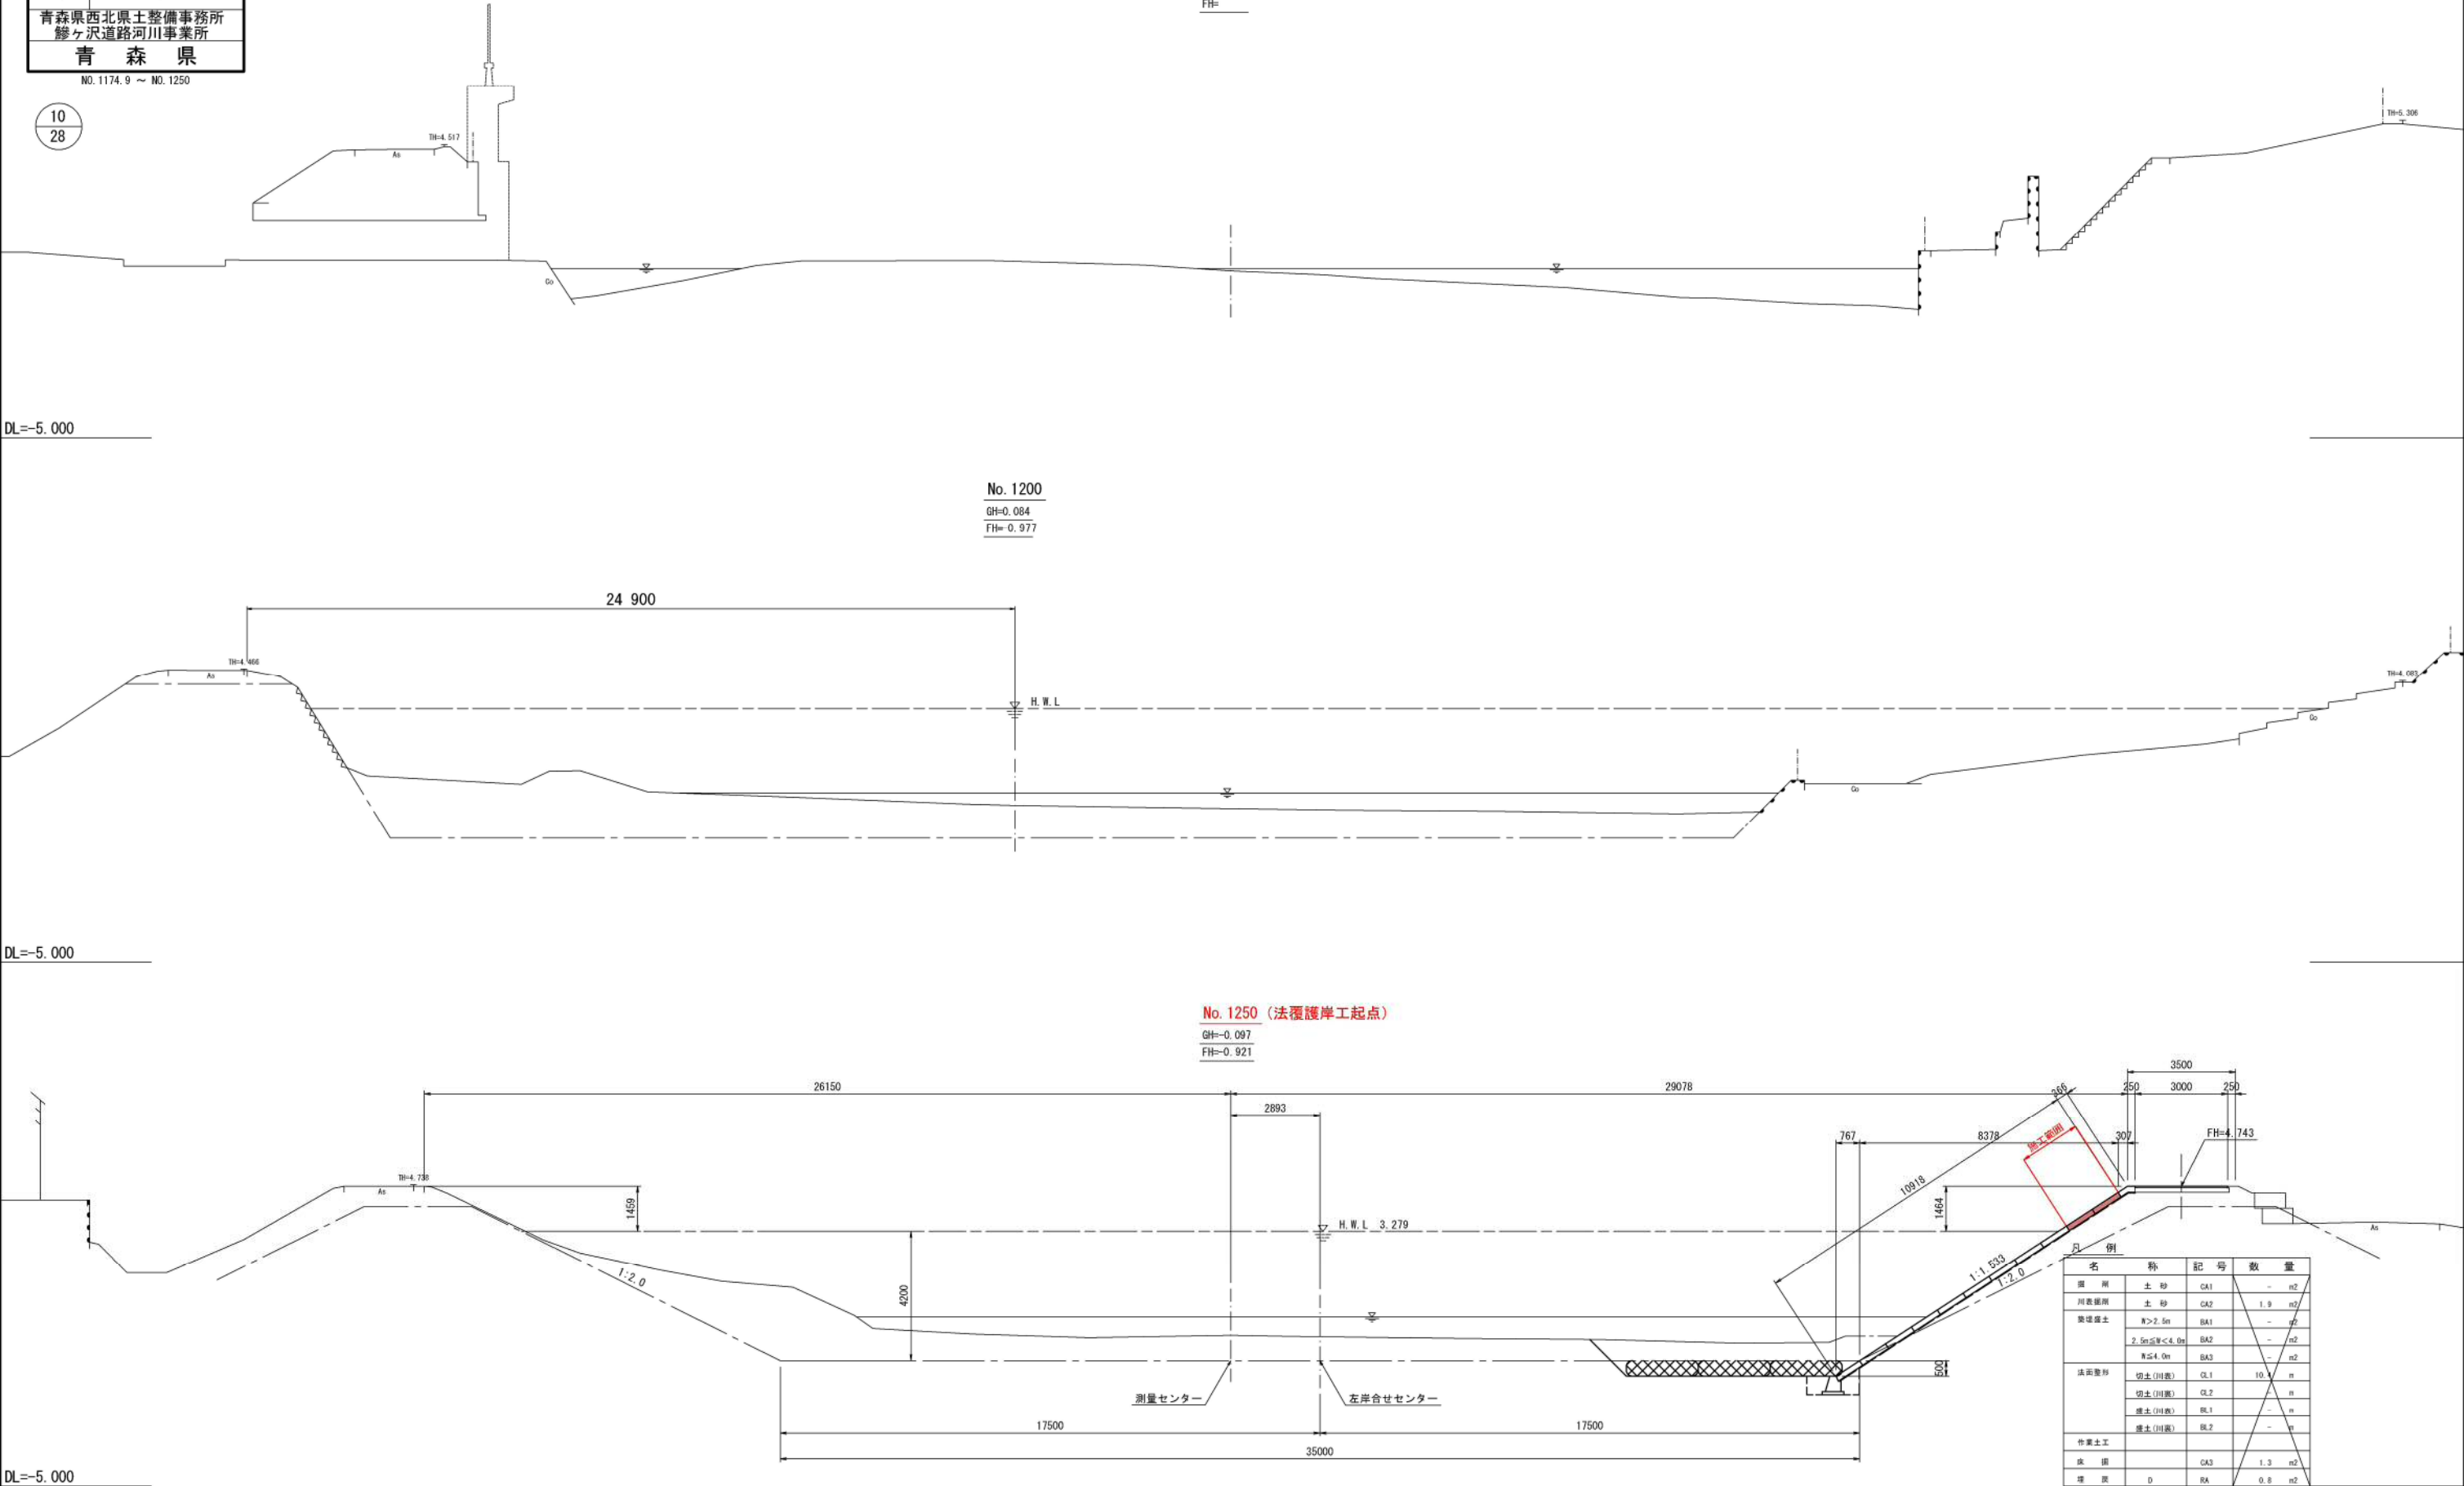


令和8年度 総合流域防災(国土強靱化)工事			
工事番号	繰 補 総 河 第 1 - 2 号		
路 線 名	中 村 川		
施 行 所	西津軽郡鰐ヶ沢町 大字舞戸町	地 内	
河川横断面図(その2)	縮 尺 S=1:100		
図面番号	2 1 葉 中 1 7		
青森県西北県土整備事務所 鰐ヶ沢道路河川事業所			
青 森 県			

河川横断面図(その2)


S=1:100

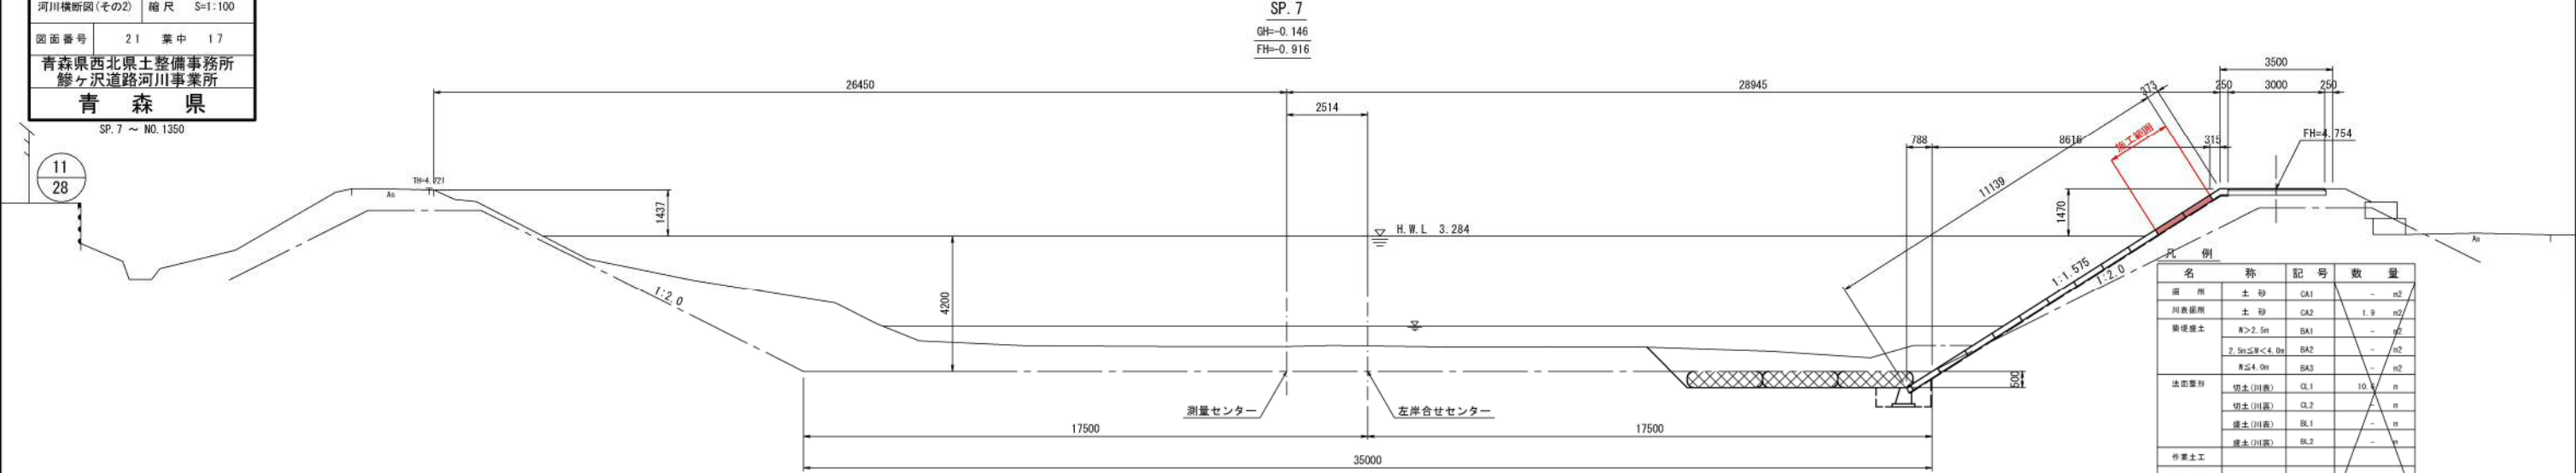

DL=-5.000

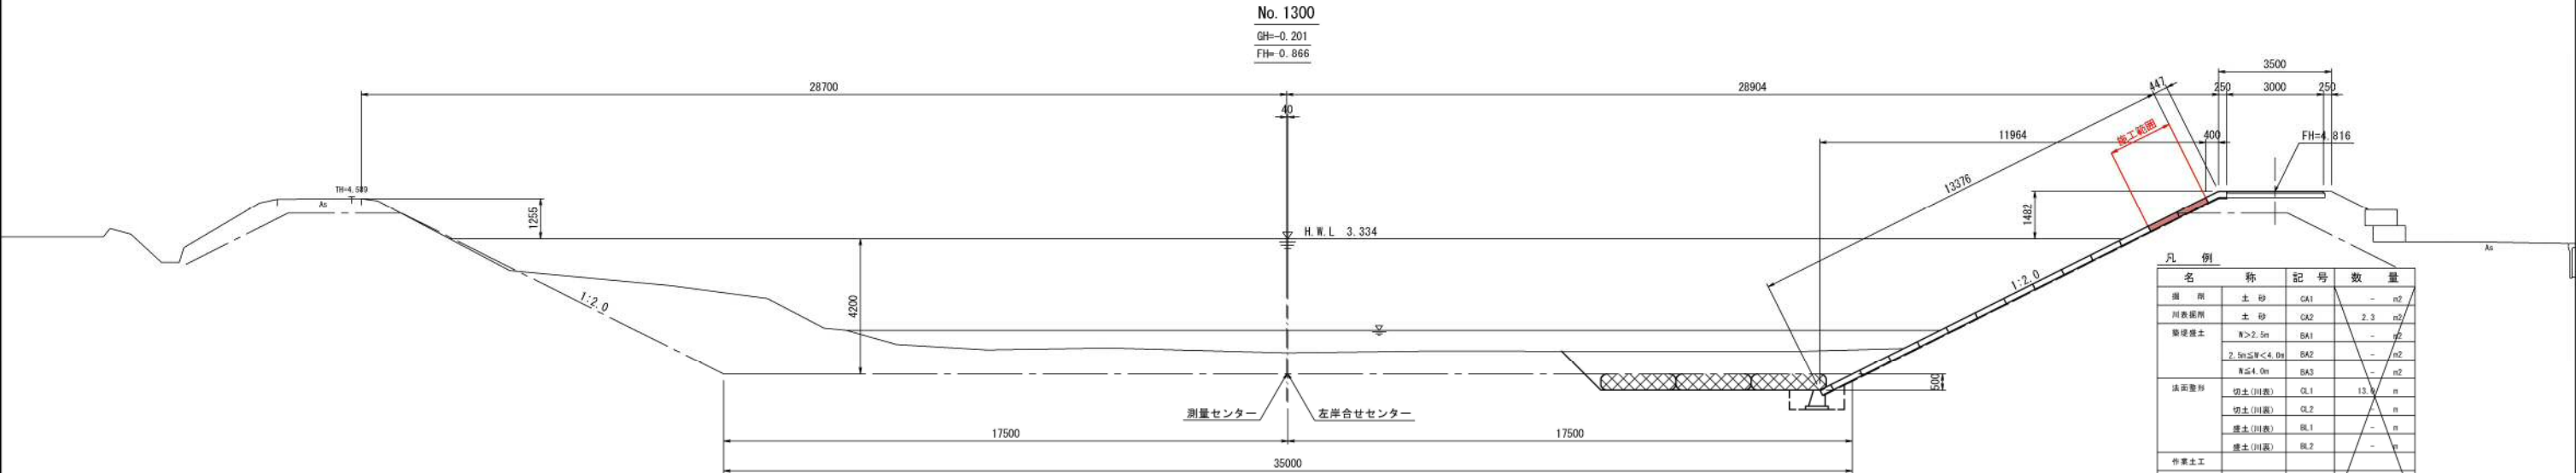




DL=-5.000

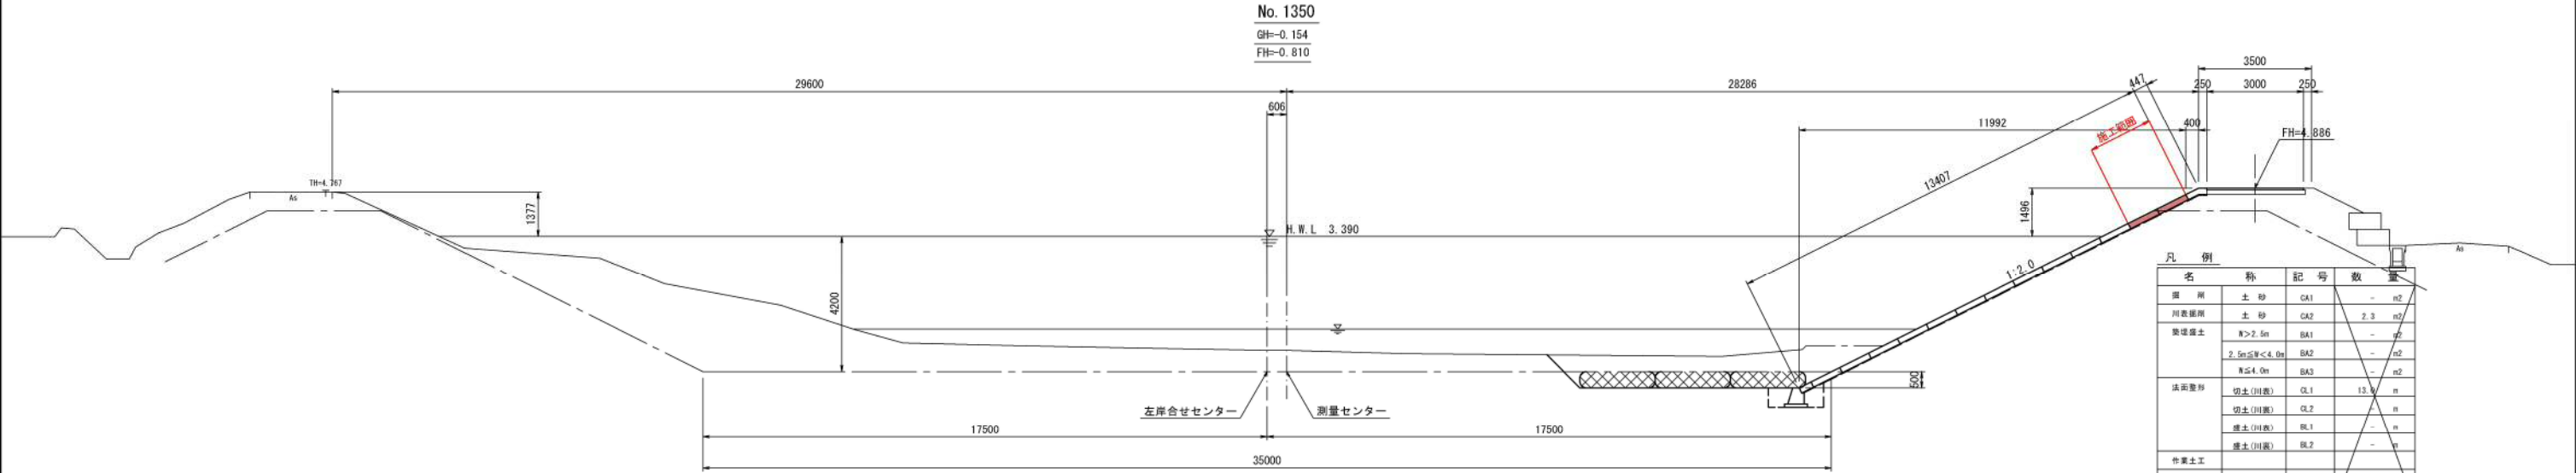

DL=-5.000

NO. 1500 ~ NO. 1600

$\overline{S}=1:100$

   

令和8年度 総合流域防災(国土強靱化) 工事			
工事番号	繰 補 総 河 第 1 - 2 号		
路 線 名	中 村 川		
施 行 所	西津軽郡鰐ヶ沢町 大字舞戸町	地 内	
護岸工詳細図(1工区)		縮 尺 図 示	
図面番号	2 1 葉 中 2 0		
青森県西北県土整備事務所 鰐ヶ沢道路河川事業所			
青 森 県			


15
28

護岸工詳細図(1工区)

護岸工展開図

No. 1250~No. 1400

S=1 : 300

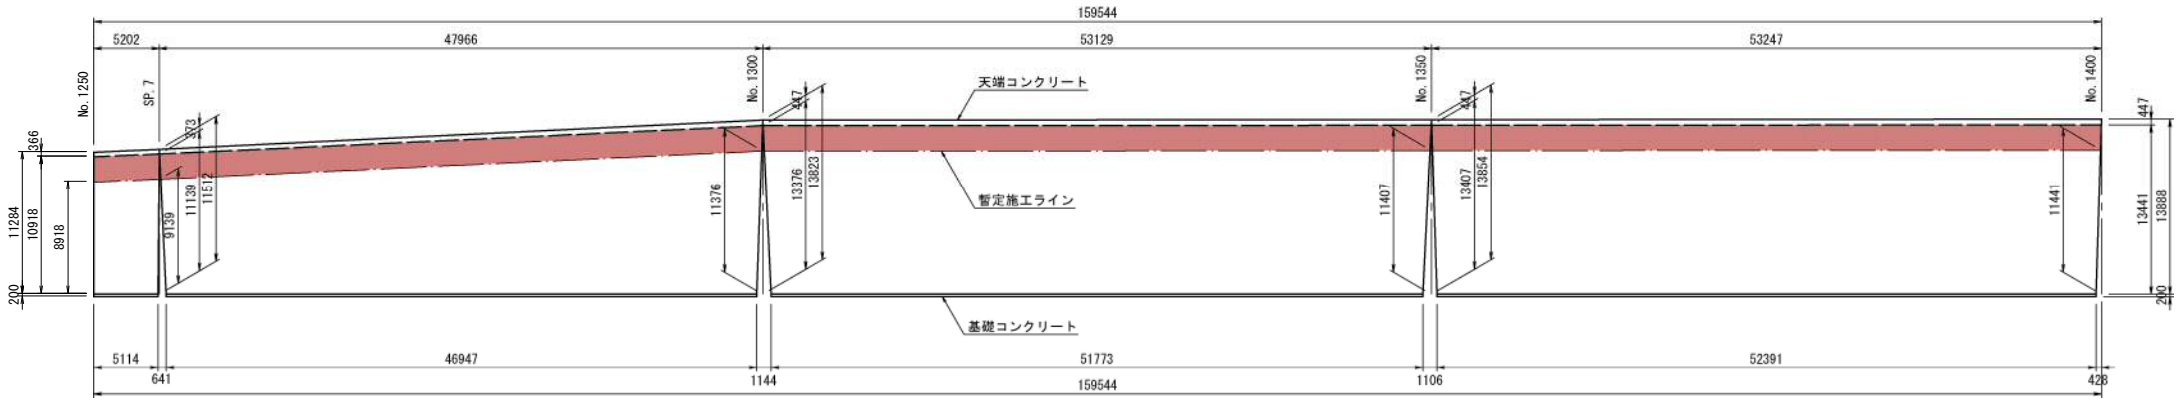


CAD求積 318.37 m²

護岸工面積求積図

No. 1250~No. 1400

S=1 : 300

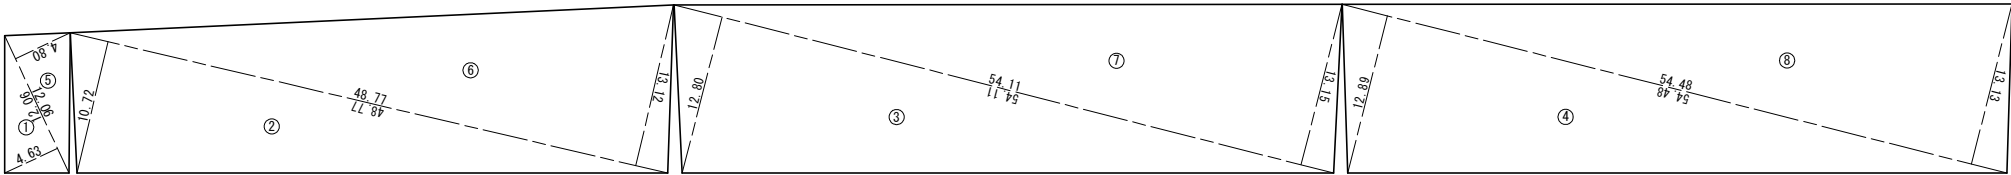


番号	底 辺	高 さ	倍 面 積
1	12.06	4.63	55.8378
2	48.77	10.72	522.8144
3	54.11	12.80	692.6080
4	54.48	12.89	702.2472
5	12.06	4.80	57.8880
6	48.77	13.12	639.8624
7	54.11	13.15	711.5465
8	54.48	13.13	715.3224
倍面積合計			4098.1267
面 積			2049.06335
護岸工面積			2049.06 m ²

暫定施工面積求積図

No. 1250~No. 1400


S=1 : 300

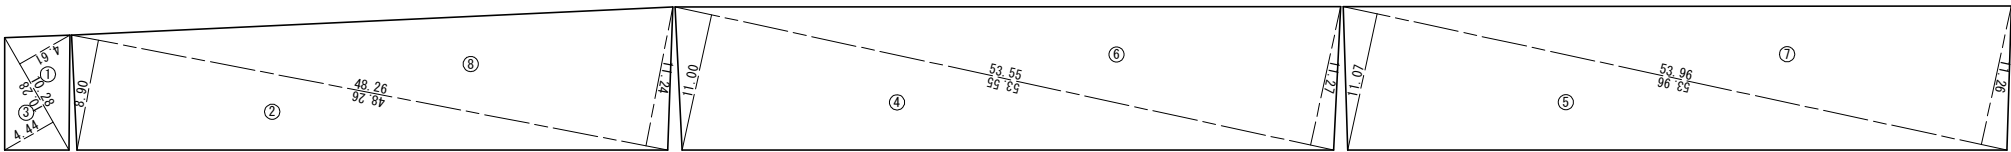

番号	底 辺	高 さ	倍 面 積
1	10.28	4.61	47.3908
2	48.26	8.90	429.5140
3	10.28	4.44	45.6432
4	53.55	11.00	589.0500
5	53.96	11.07	597.3372
6	53.55	11.27	603.5085
7	53.96	11.26	607.5896
8	48.26	11.24	542.4424
倍面積合計			3462.4757
面 積			1731.23785
護岸工面積			1731.24 m ²


標準断面図

S=1 : 100

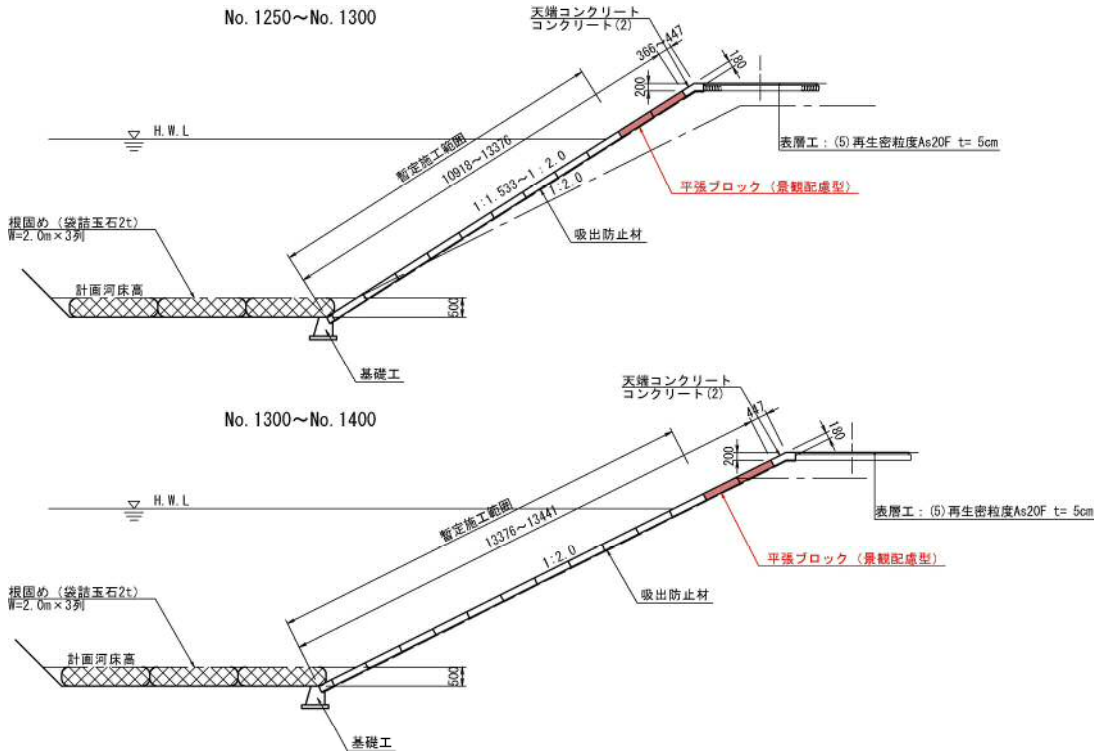

基礎工図


S=1 : 20

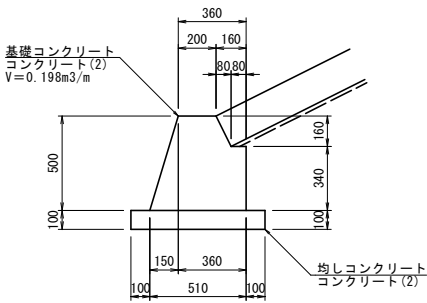

天端工図

No. 1250


S=1 : 20

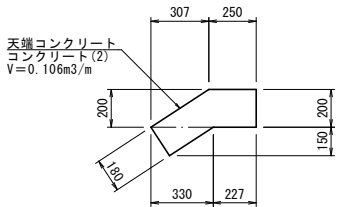

天端工図

No. 1300~No. 1400

S=1 : 20

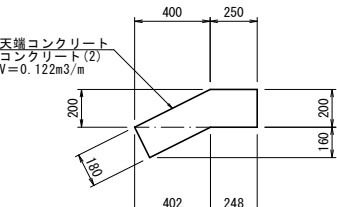


令和8年度 総合流域防災(国土強靱化)工事			
工事番号	繰補総河第1-2号		
路線名	中村川		
施行箇所	西津軽郡鰐ヶ沢町大字舞戸町	地内	
護岸工詳細図(2工区)	縮尺	図示	
図面番号	21	葉中	21
青森県西北県土整備事務所 鰐ヶ沢道路河川事業所			
青森県			

護岸工詳細図(2工区)

護岸工展開図

No. 1400~No. 1600


S=1 : 300

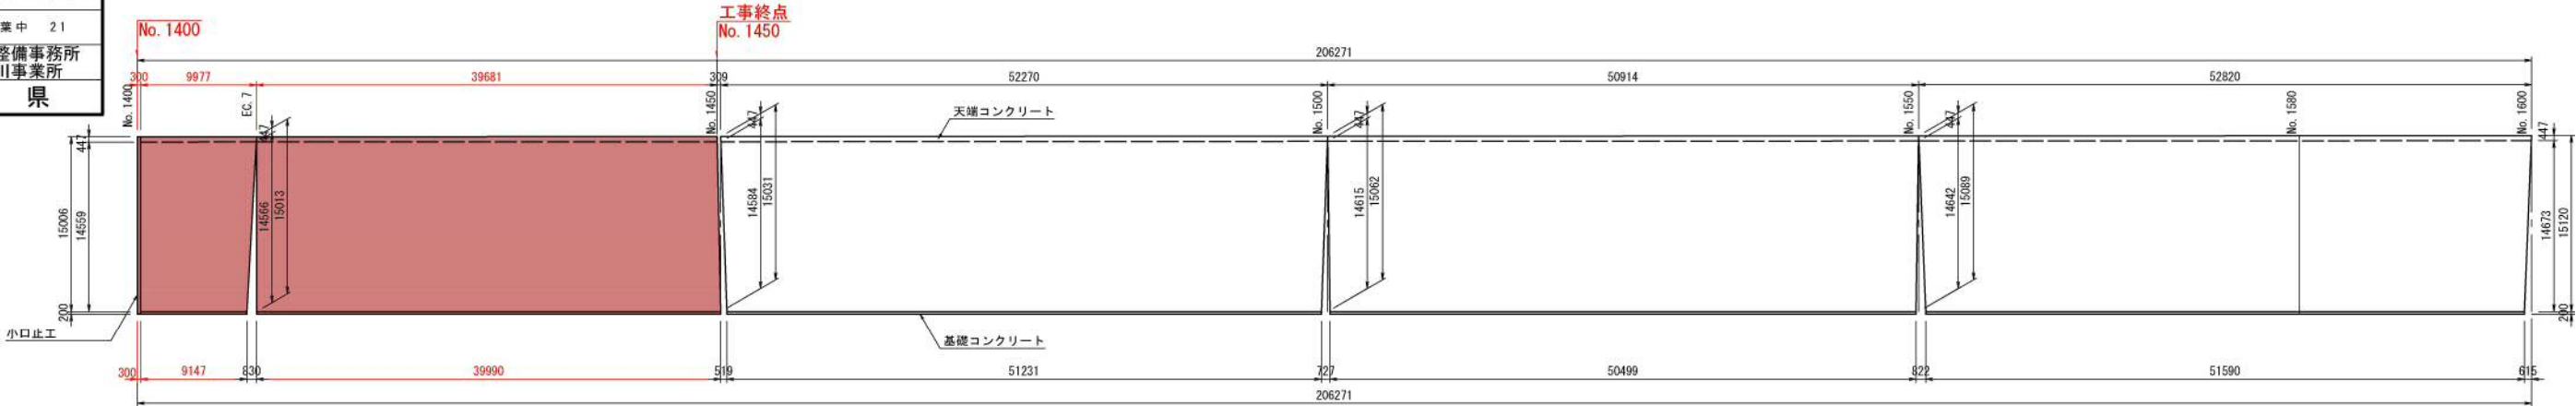

護岸工面積求積図

No. 1400~No. 1600

S=1 : 300

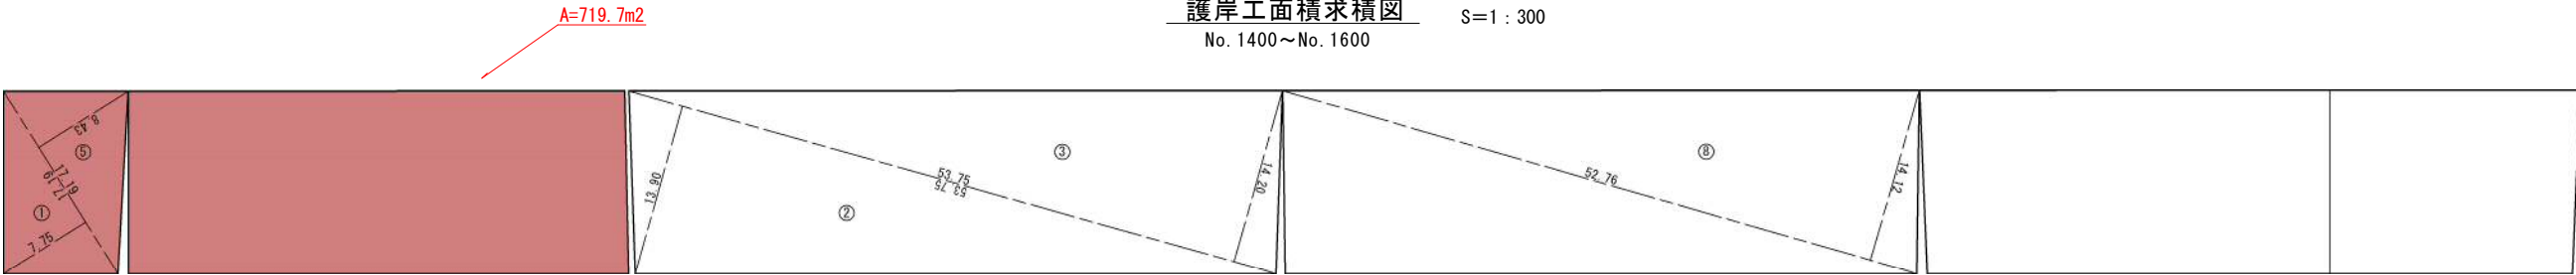


2692.68 m²

番号	底辺	高さ	倍面積
1	17.19	7.75	133.2225
2	53.75	13.90	747.1250
3	53.75	14.20	763.2500
4	35.32	13.16	464.8112
5	17.19	8.43	144.9117
6	33.63	13.47	452.9961
7	22.68	10.80	244.9440
8	52.76	14.12	744.9712
9	35.32	13.27	468.6964
10	14.92	3.14	46.8488
11	14.92	3.14	46.8488
12	22.68	11.19	253.7892
13	33.63	13.19	443.5797
14	6.03	2.99	18.0297
15	5.73	2.86	16.3878
16	6.03	2.99	18.0297
17	5.73	2.86	16.3878
倍面積合計			5024.8296
面積			2512.4148
護岸工面積			2512.41 m²

標準断面図

No. 1400~No. 1600


S=1 : 100

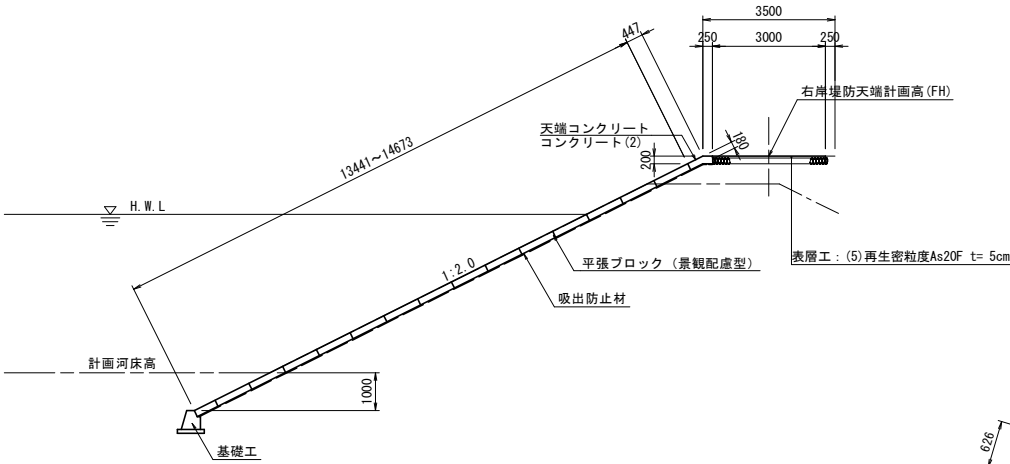

小口止工図


No. 1400

S=1 : 50

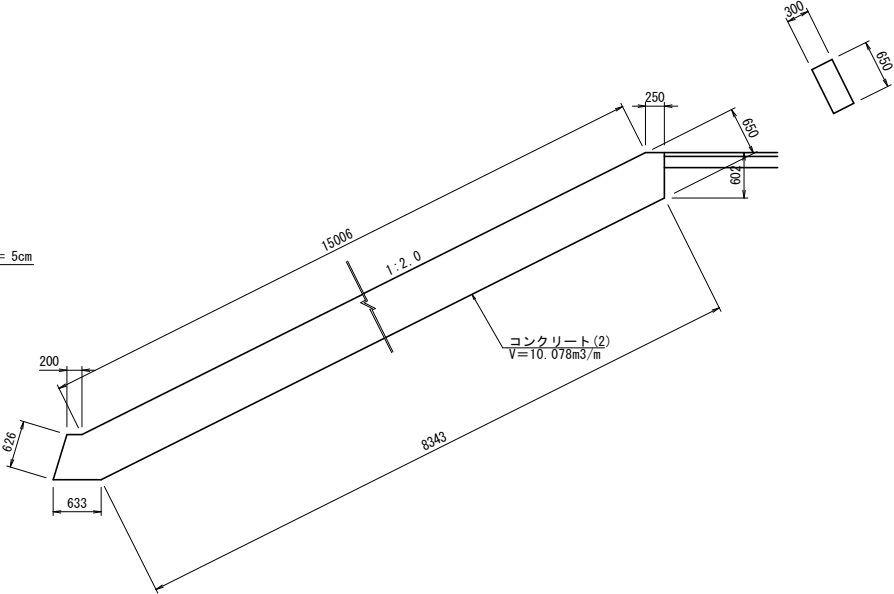

基礎工図

S=1 : 20

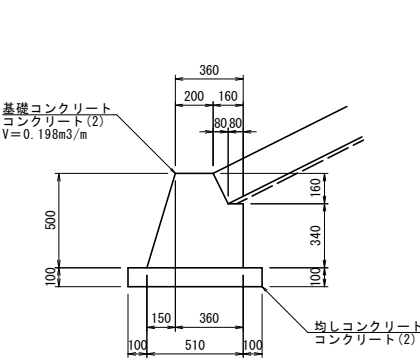

天端工図

No. 1400~No. 1600

S=1 : 20

